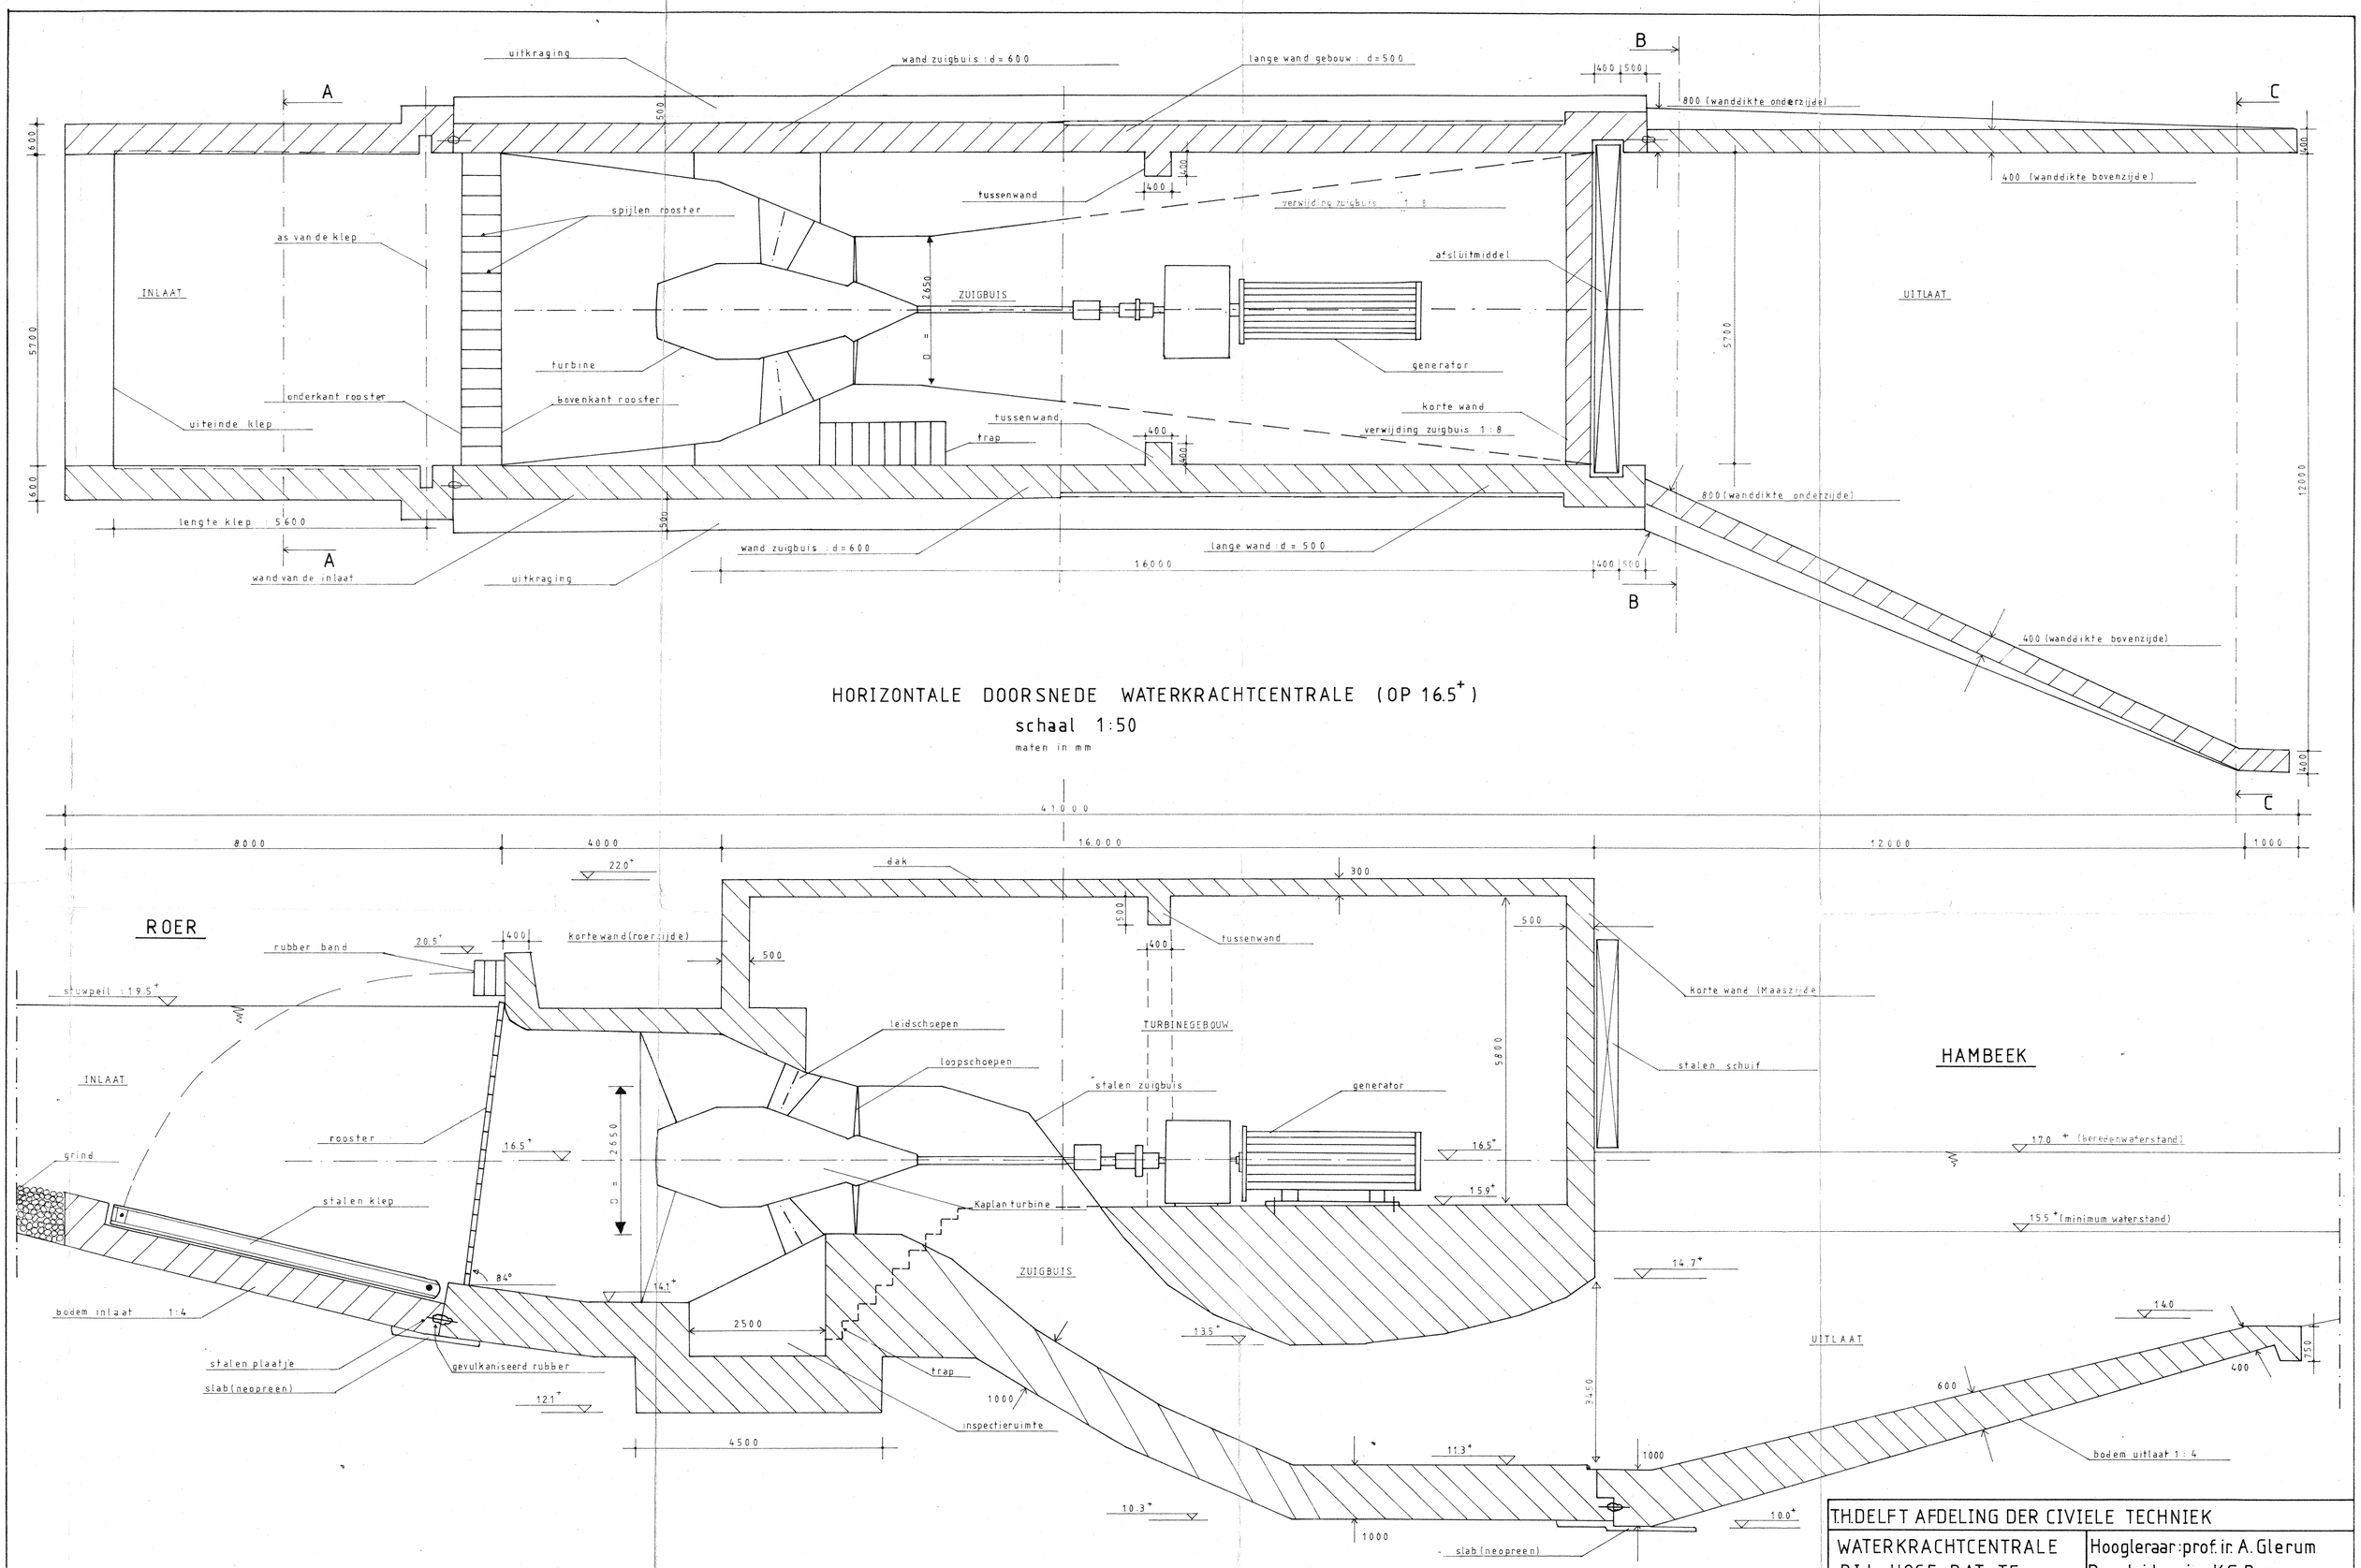

HORIZONTALE DOORSNEDE WATERKRACHTCENTRALE (OP 16.5^{+})

schaal 1:50

maten in mm

LENGTEDOORSNEDE WATERKRACHTCENTRALE BIJ ROERMOND

schaal 1:50

maten in mm

peilen in meters t.o.v. N.A.P.

T.H.DELFT AFDELING DER CIVIELE TECHNIEK	
WATERKRACHTCENTRALE BIJ HOGE BAT TE ROERMOND (Afstudeerprojekt)	Hoogleraar: prof. ir. A. Glerum Begeleider: ing. K.G. Bezuyen Getekend door: W.W.J. Oomen
BETONKWALITEIT : B17,5	Datum : 4-1-1985
STAALKWALITEIT : FeB400	Bladnummer 1(2 Bladen)