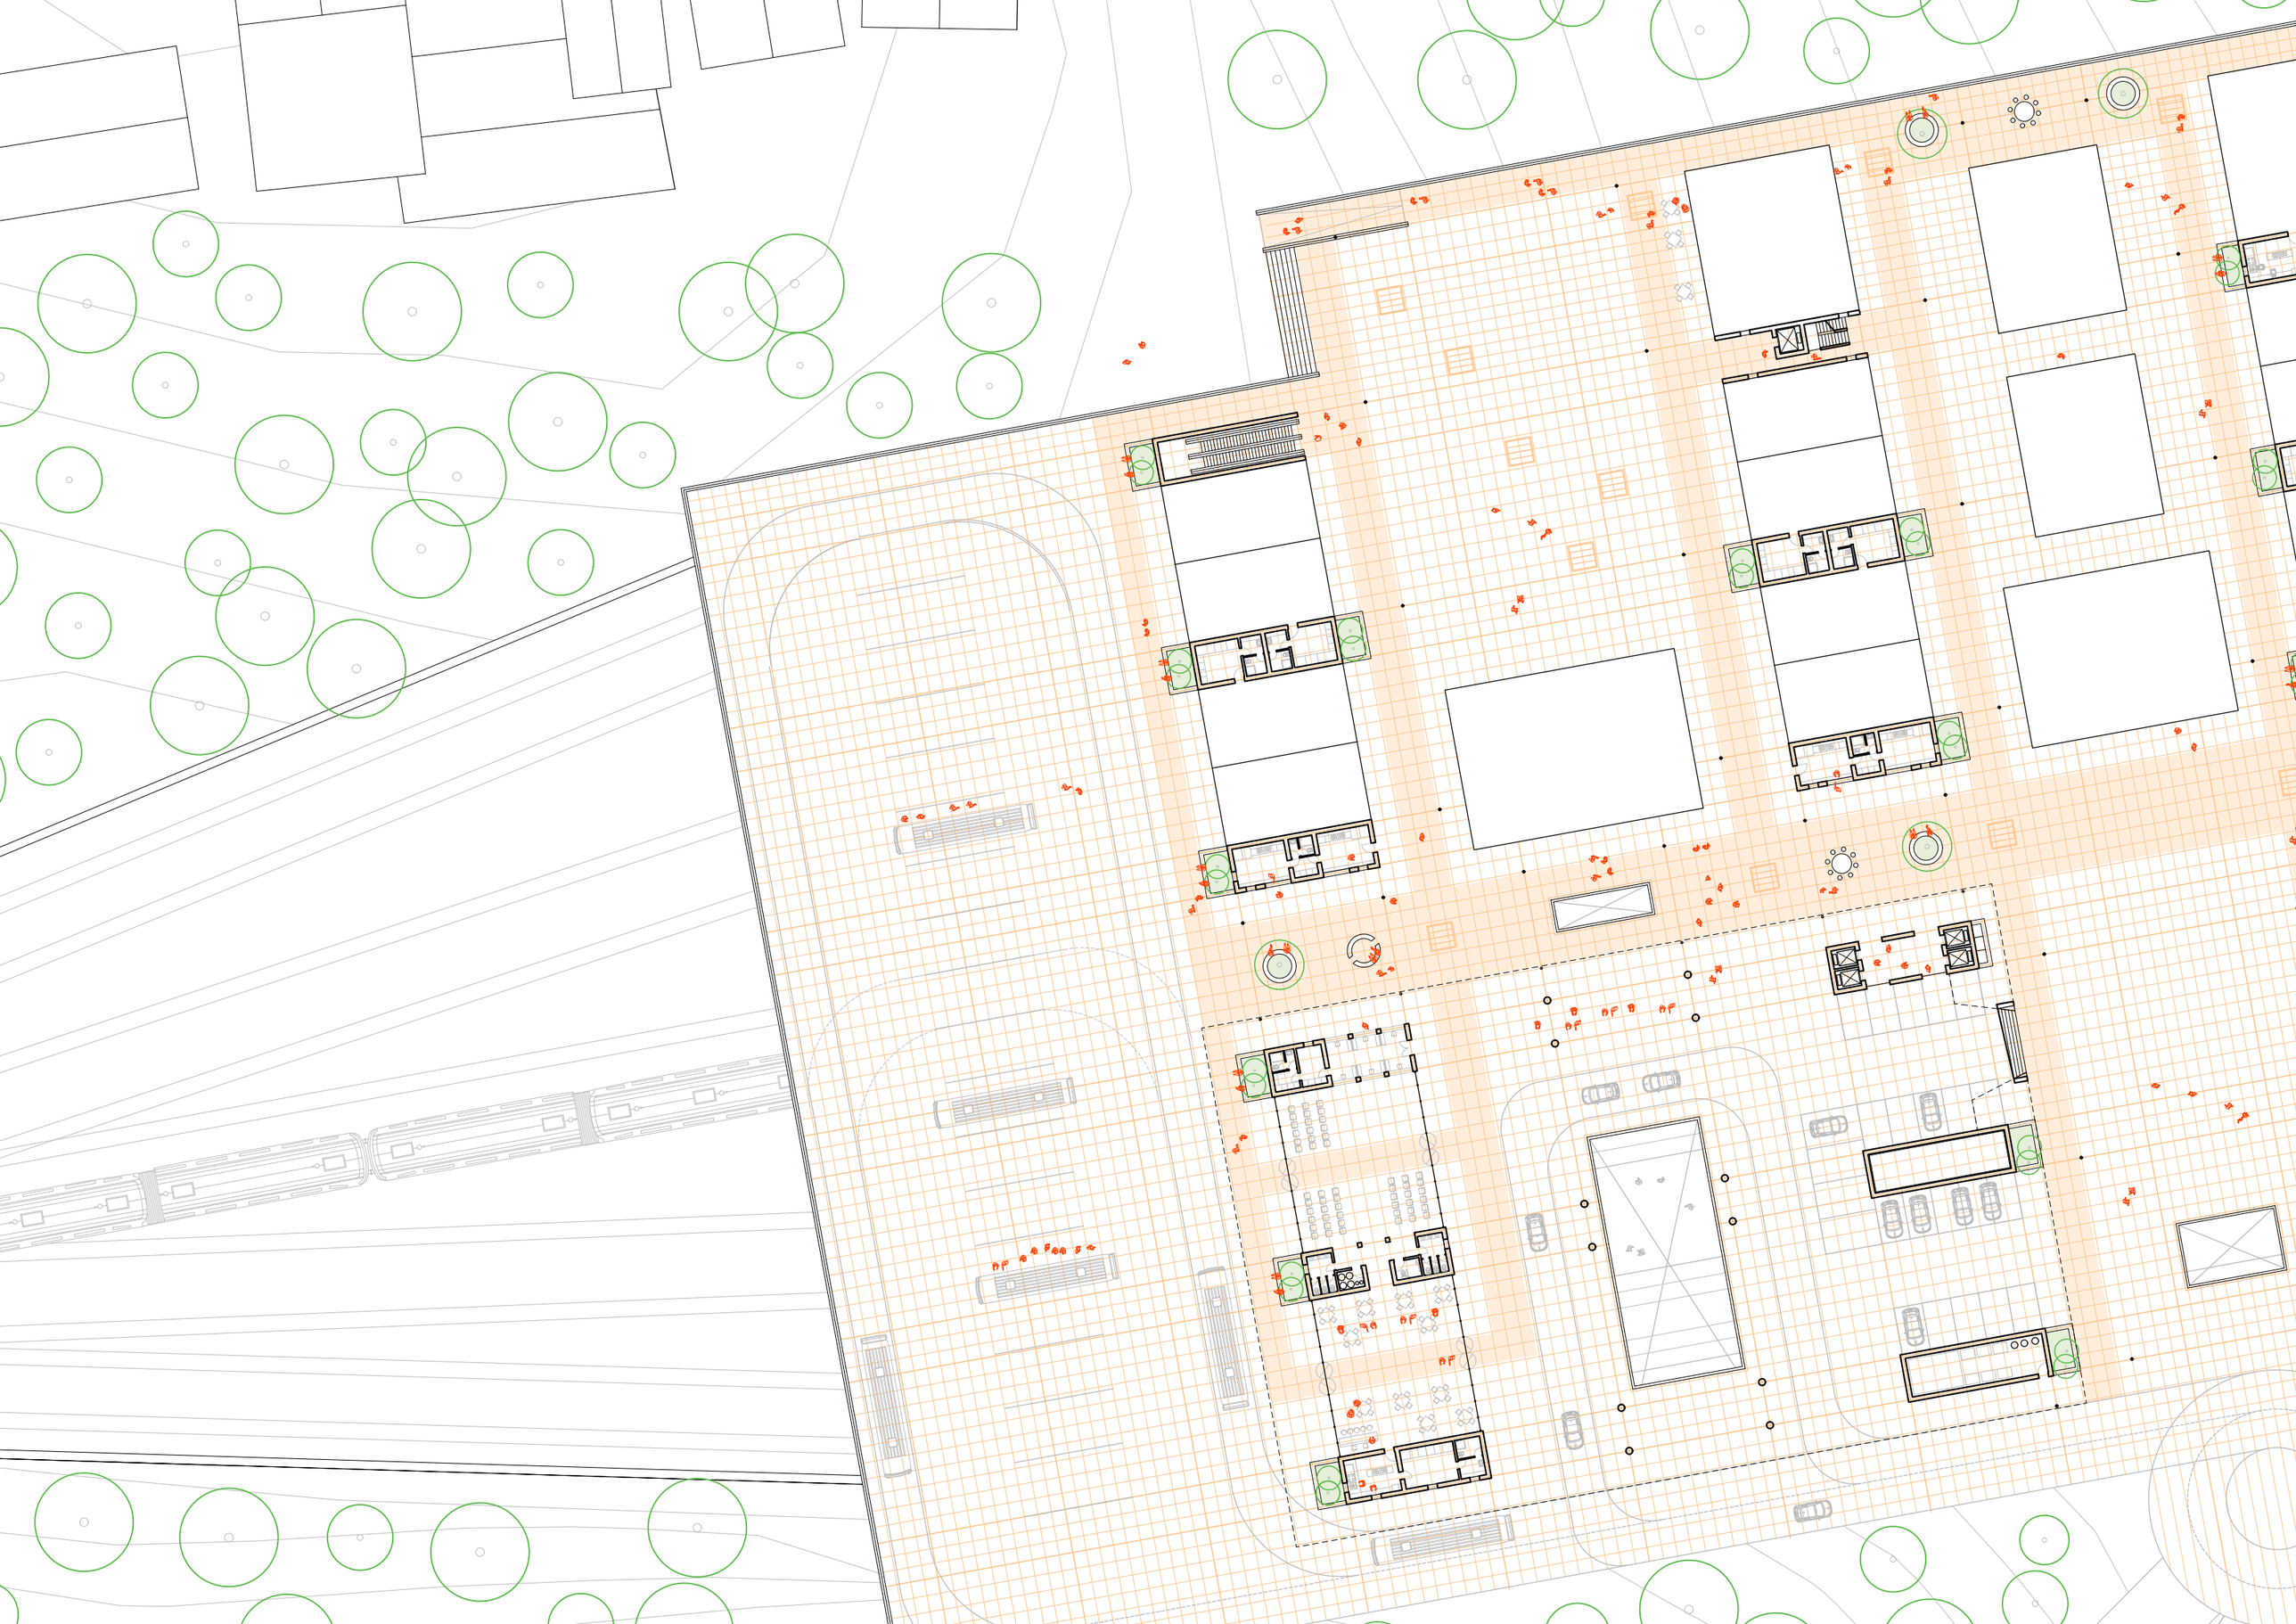

-7.5m

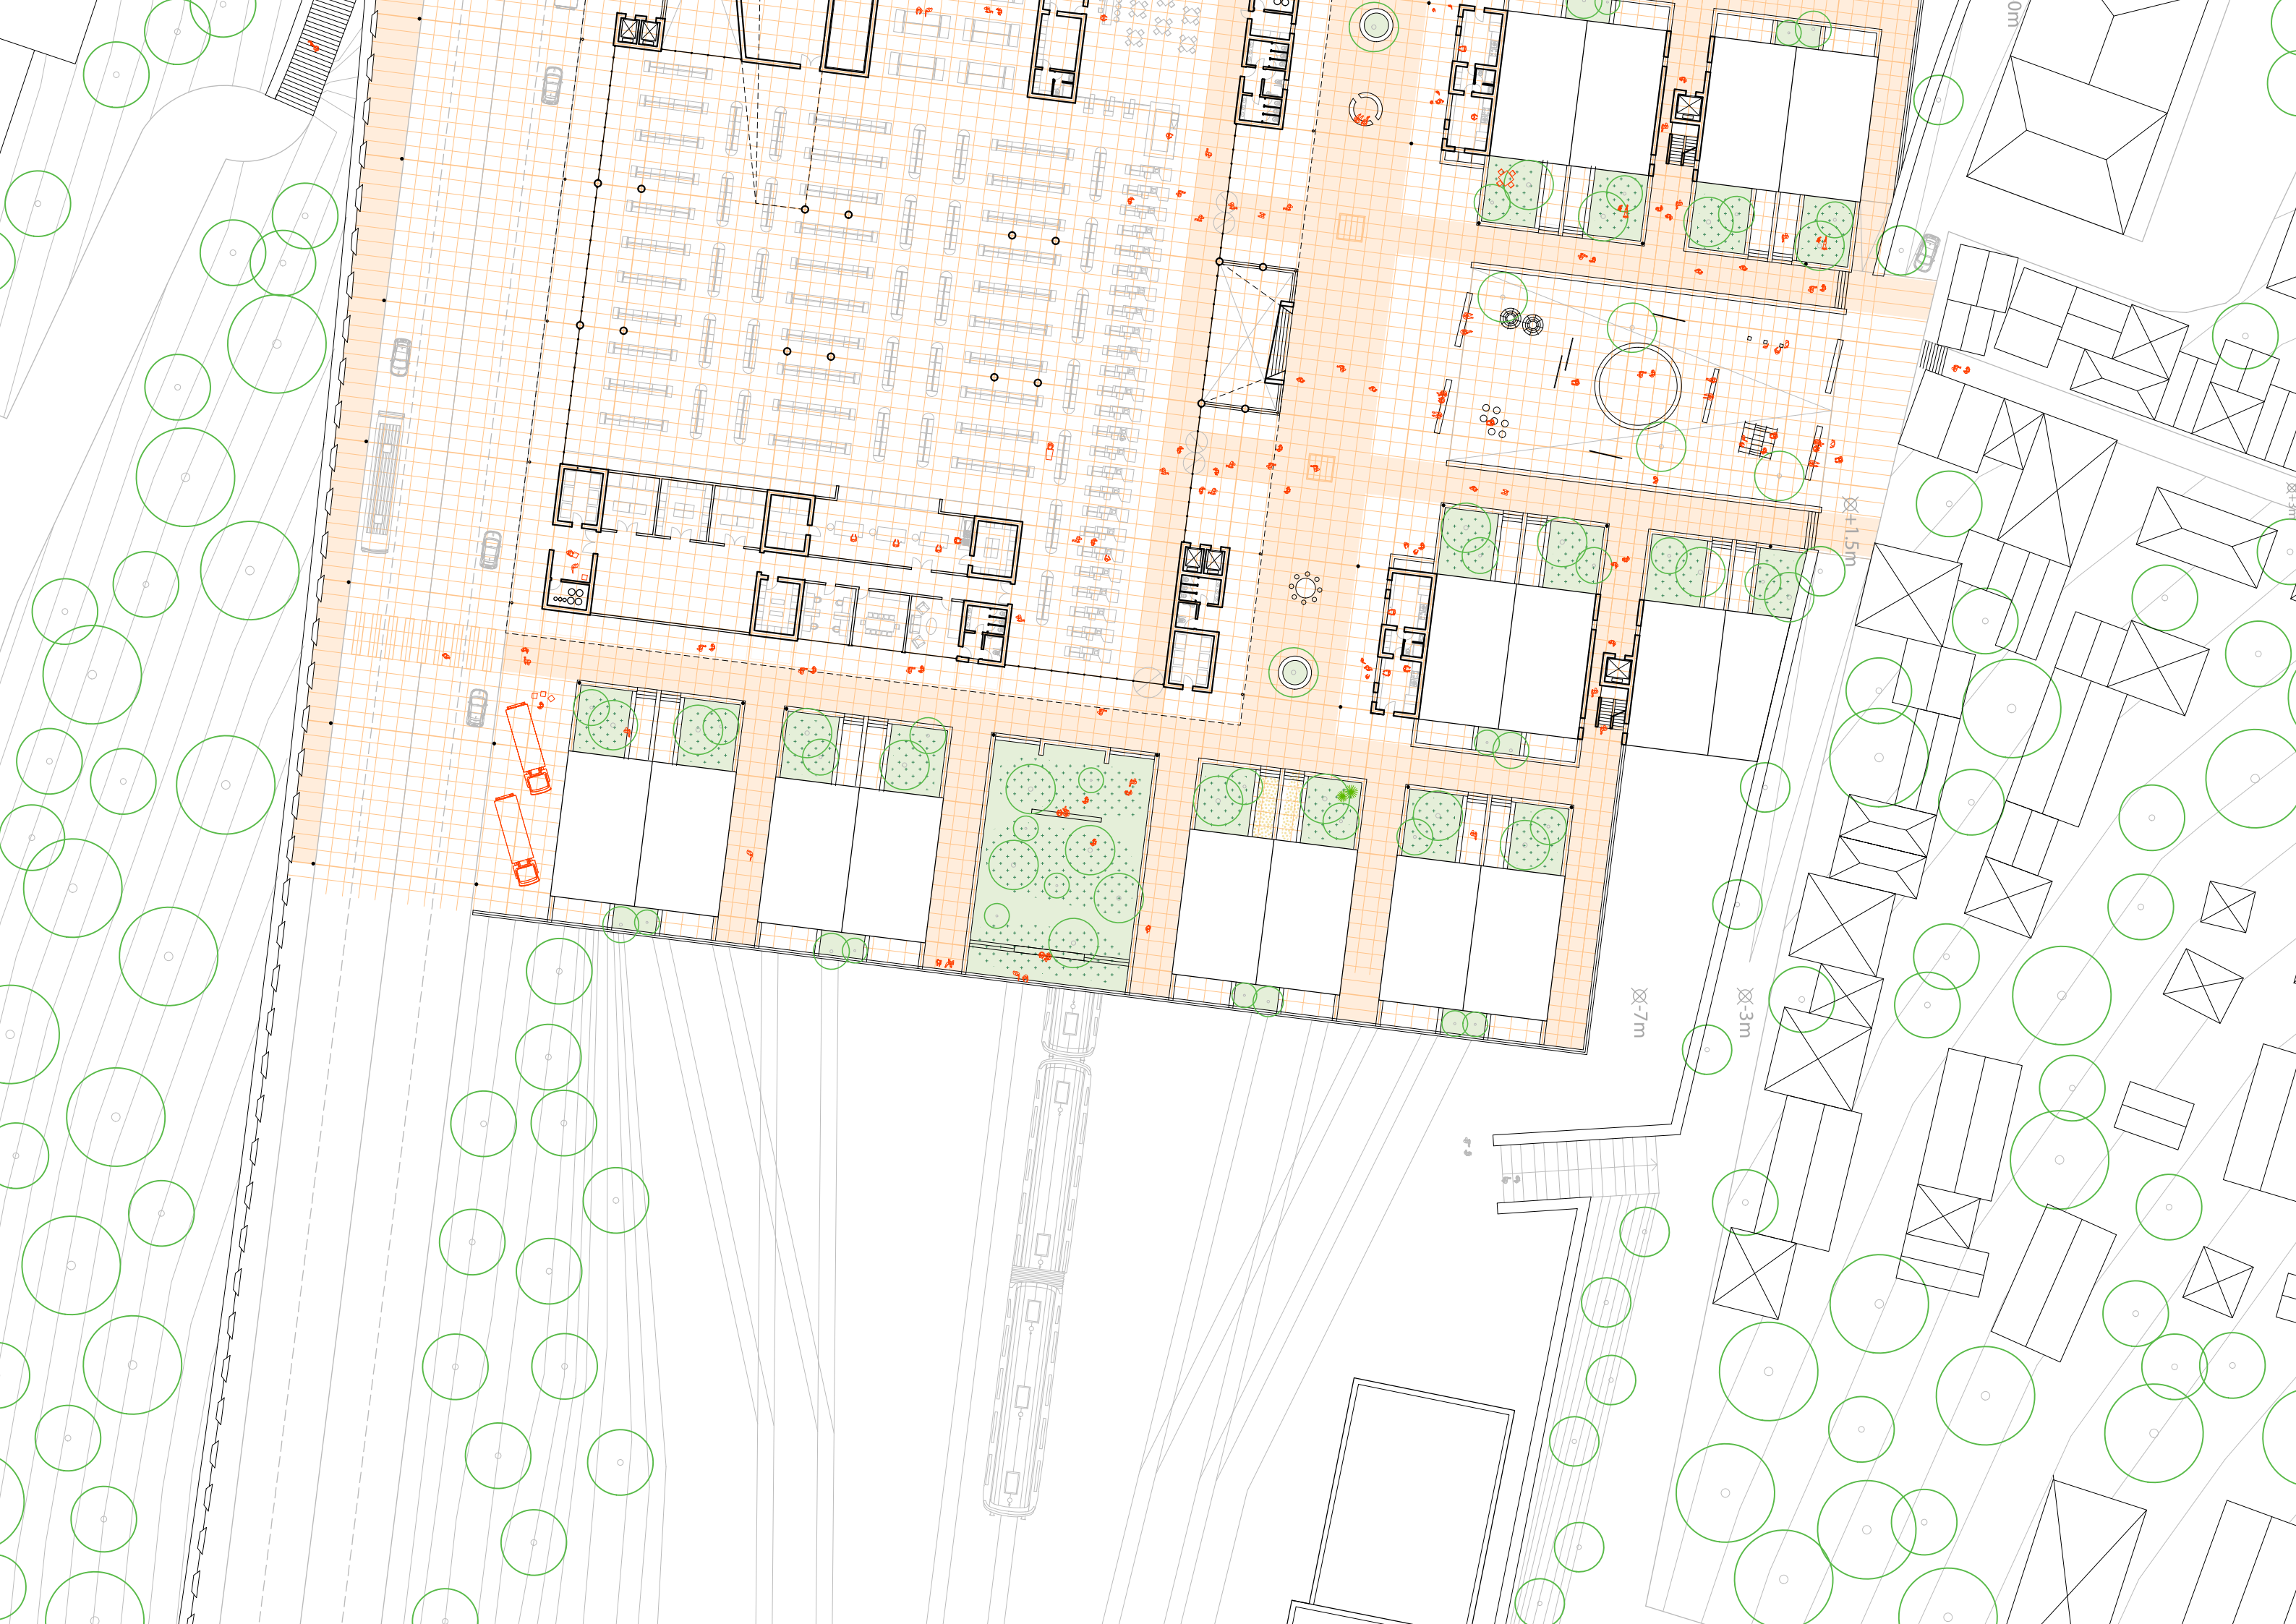
+1.5m
-7m
-3m