




STEDENBOUW

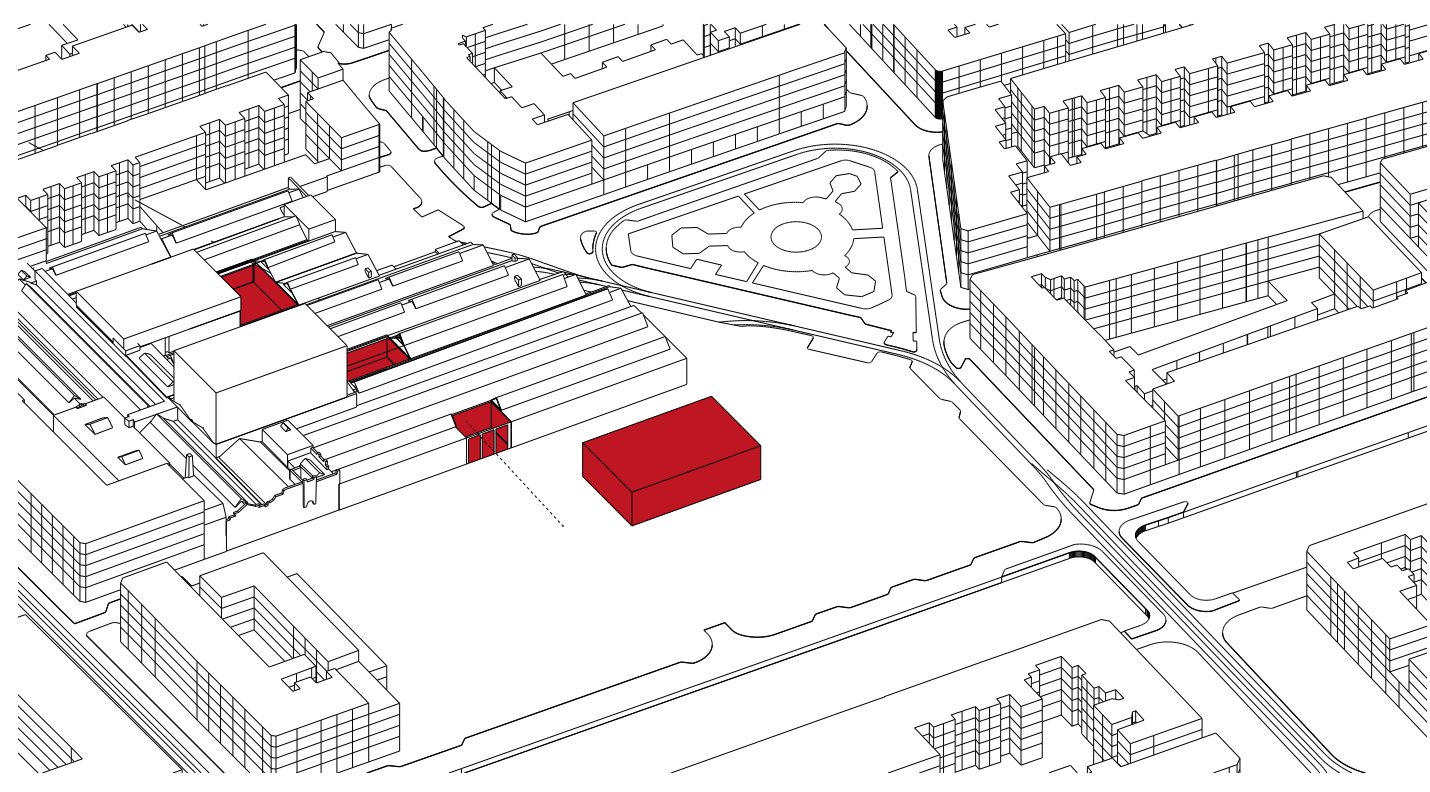


sportfunctie aan publieke route

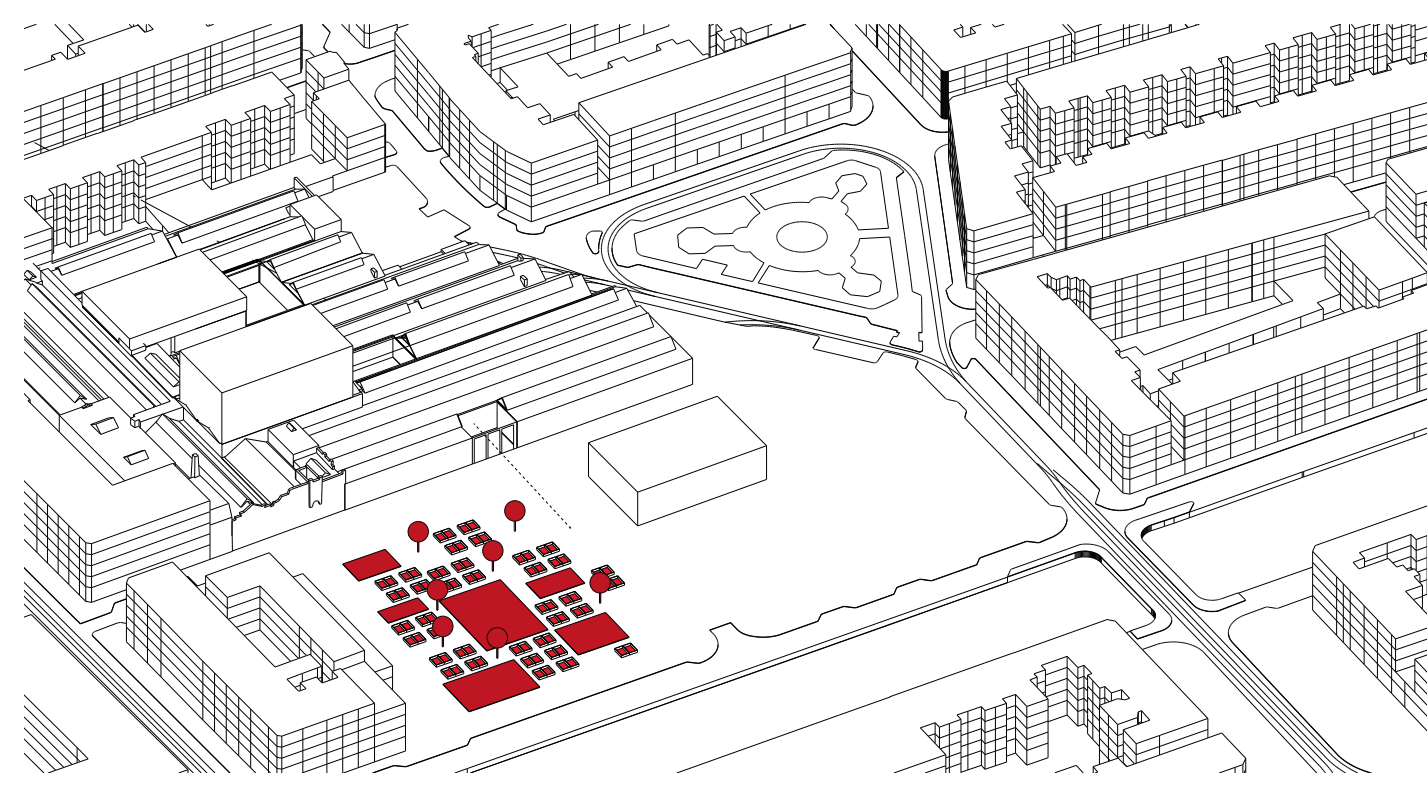

urban farming identiteit

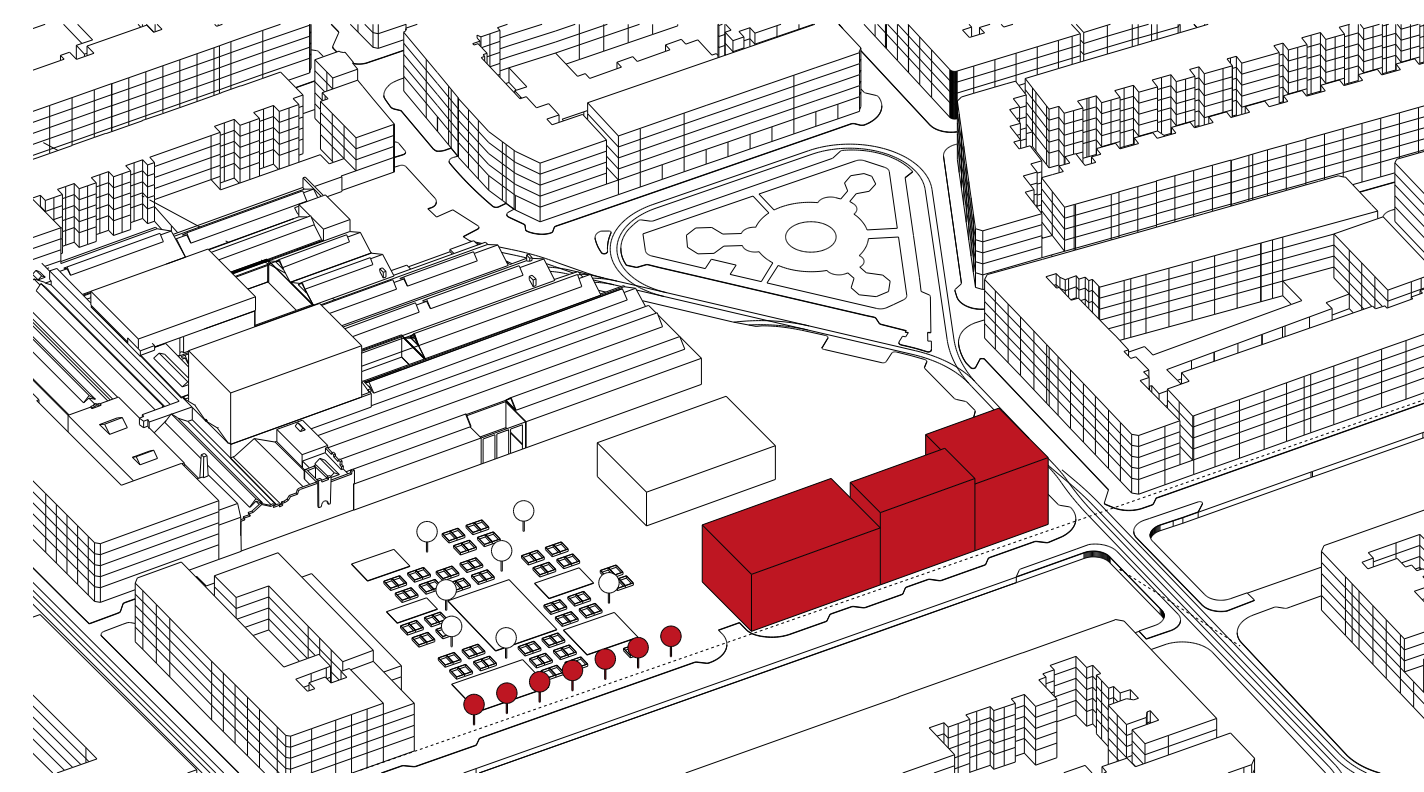


kaderbebouwing - woon/werkgebouw

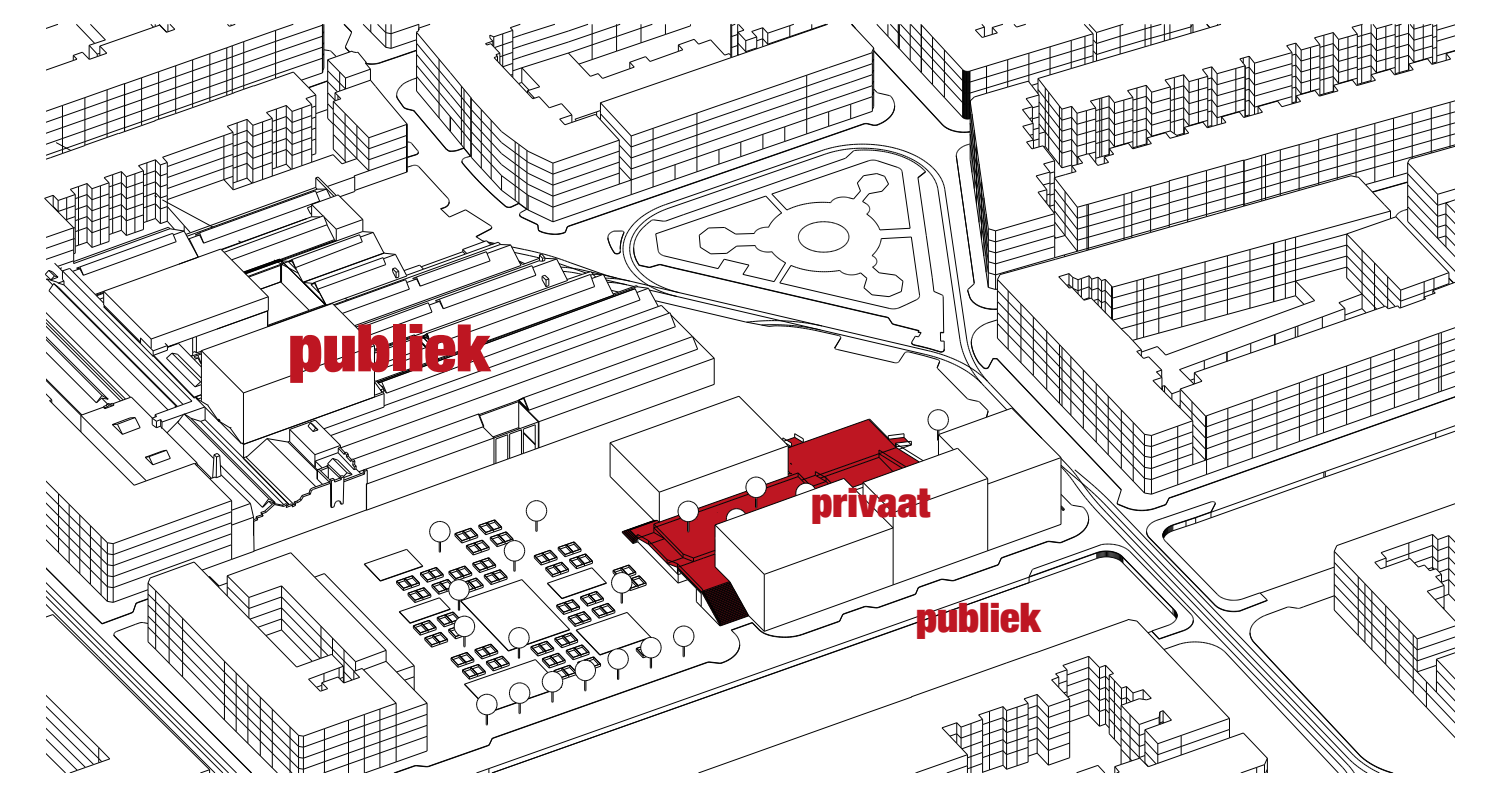


overgang publiek - privaat - olopend maaiveld




stedenbouwkundig ontwerp 1:500

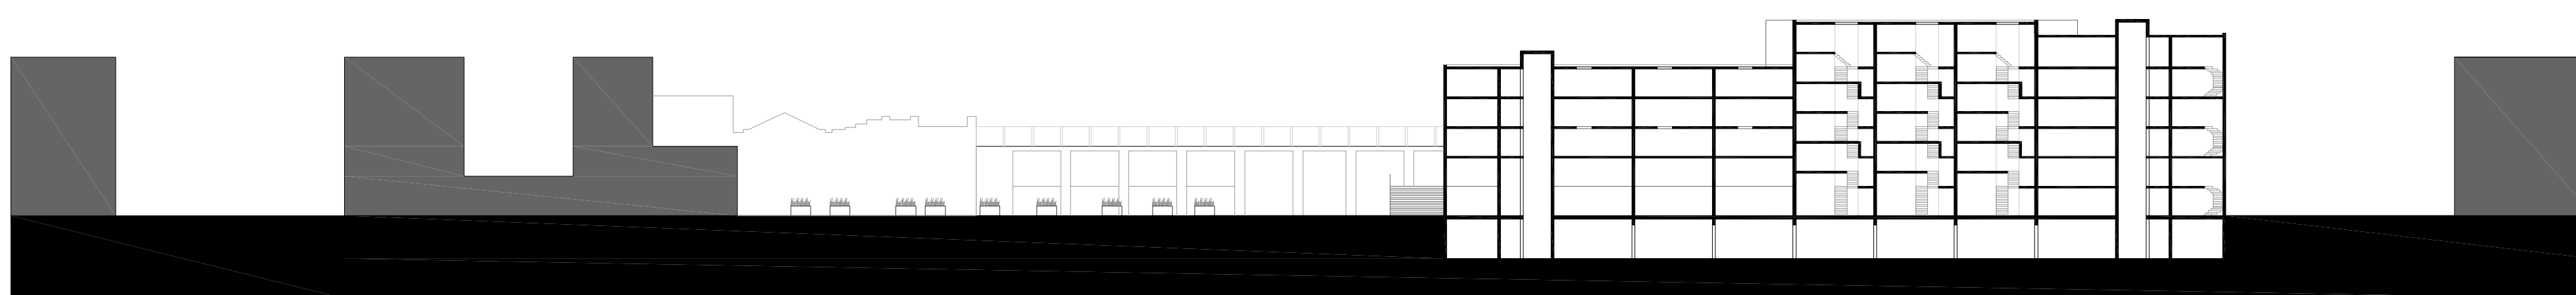

doorsnede 1

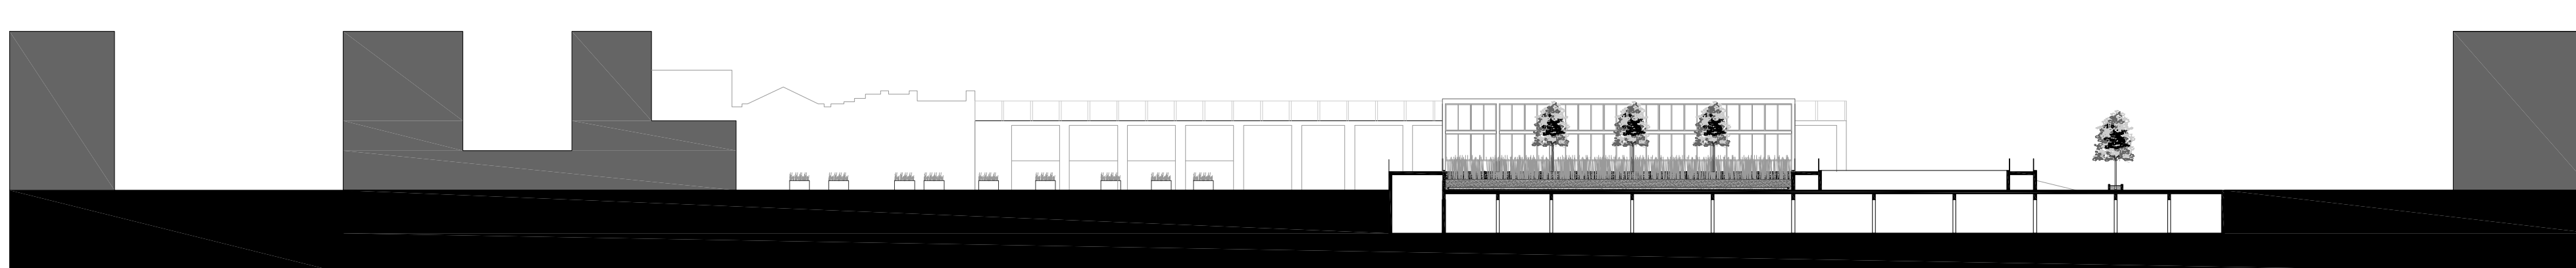

doorsnede 2

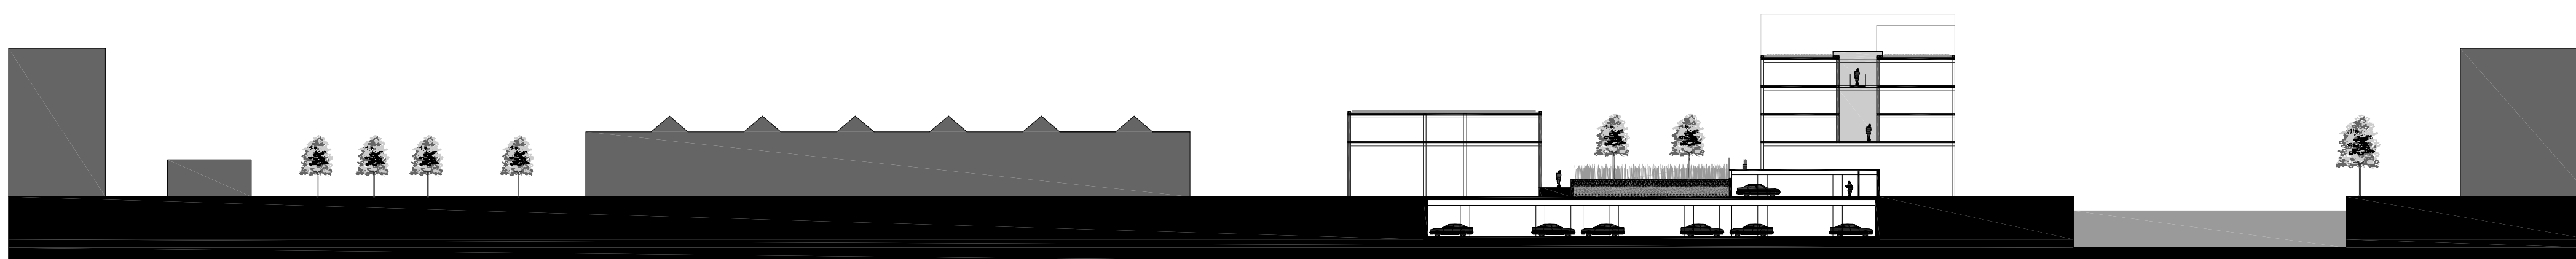

doorsnede 3


ONTWERP 1:200




aanzicht oostgevel




aanzicht westgevel

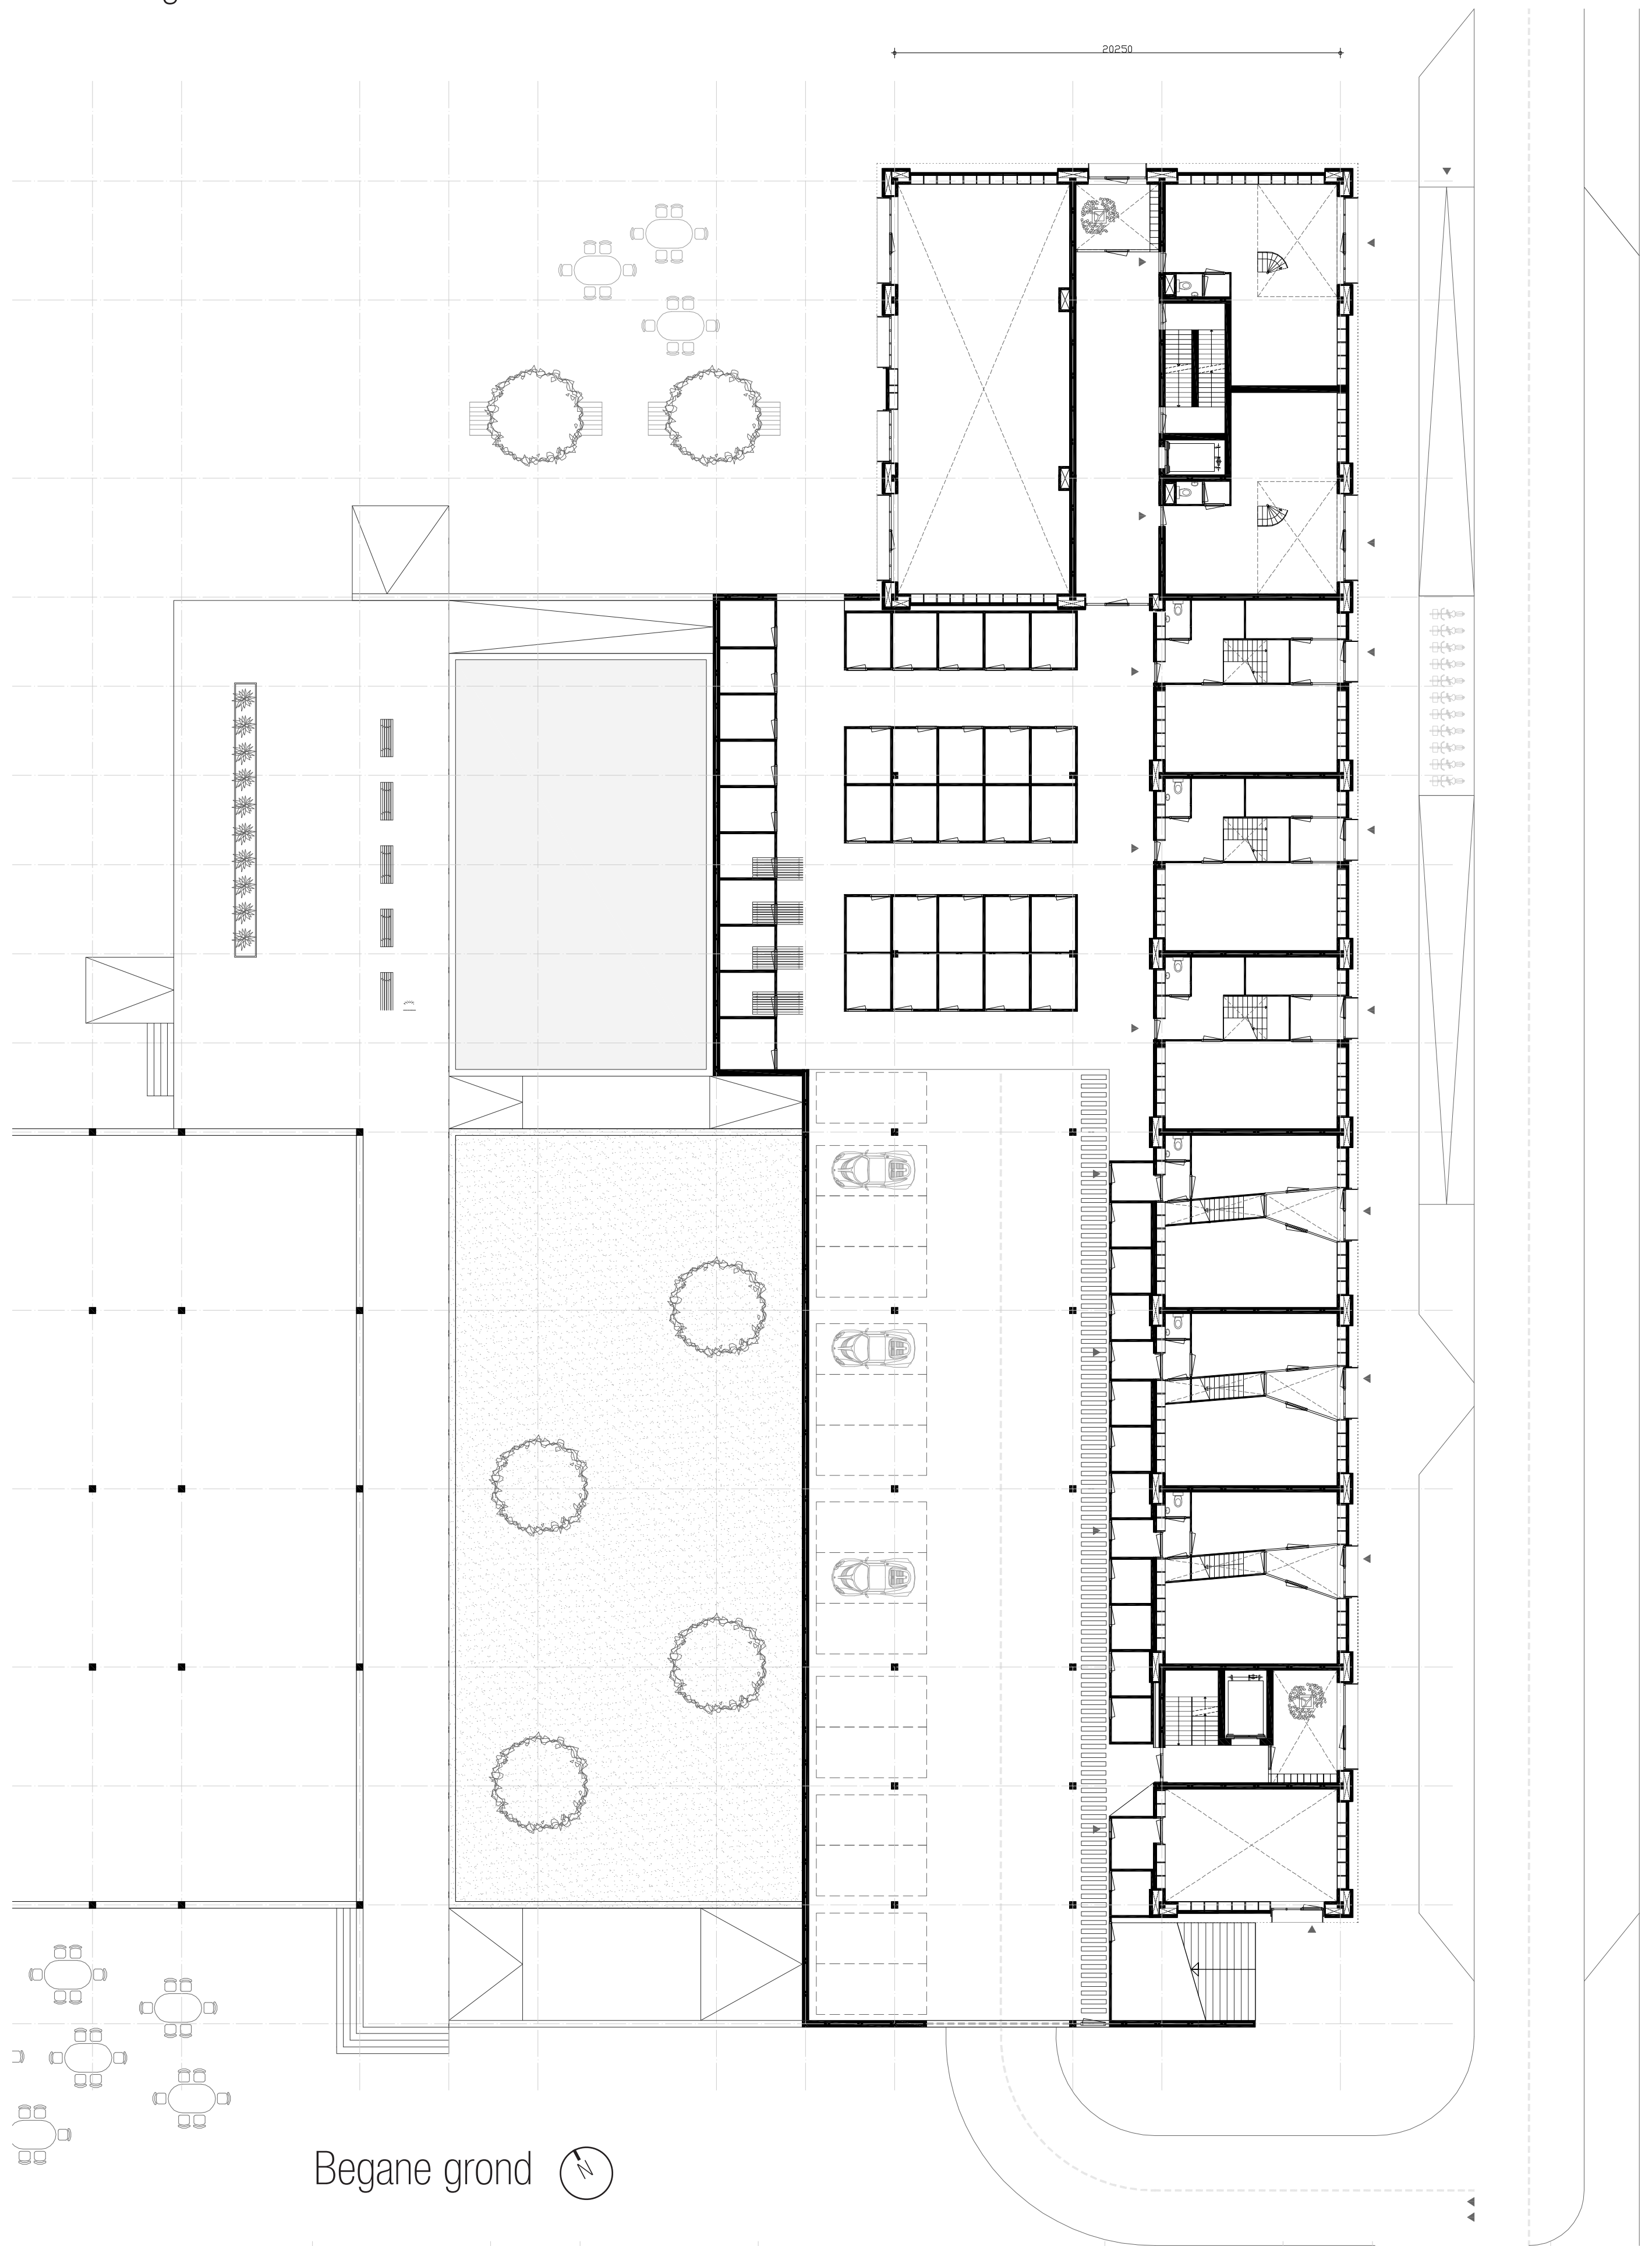


Begane grond

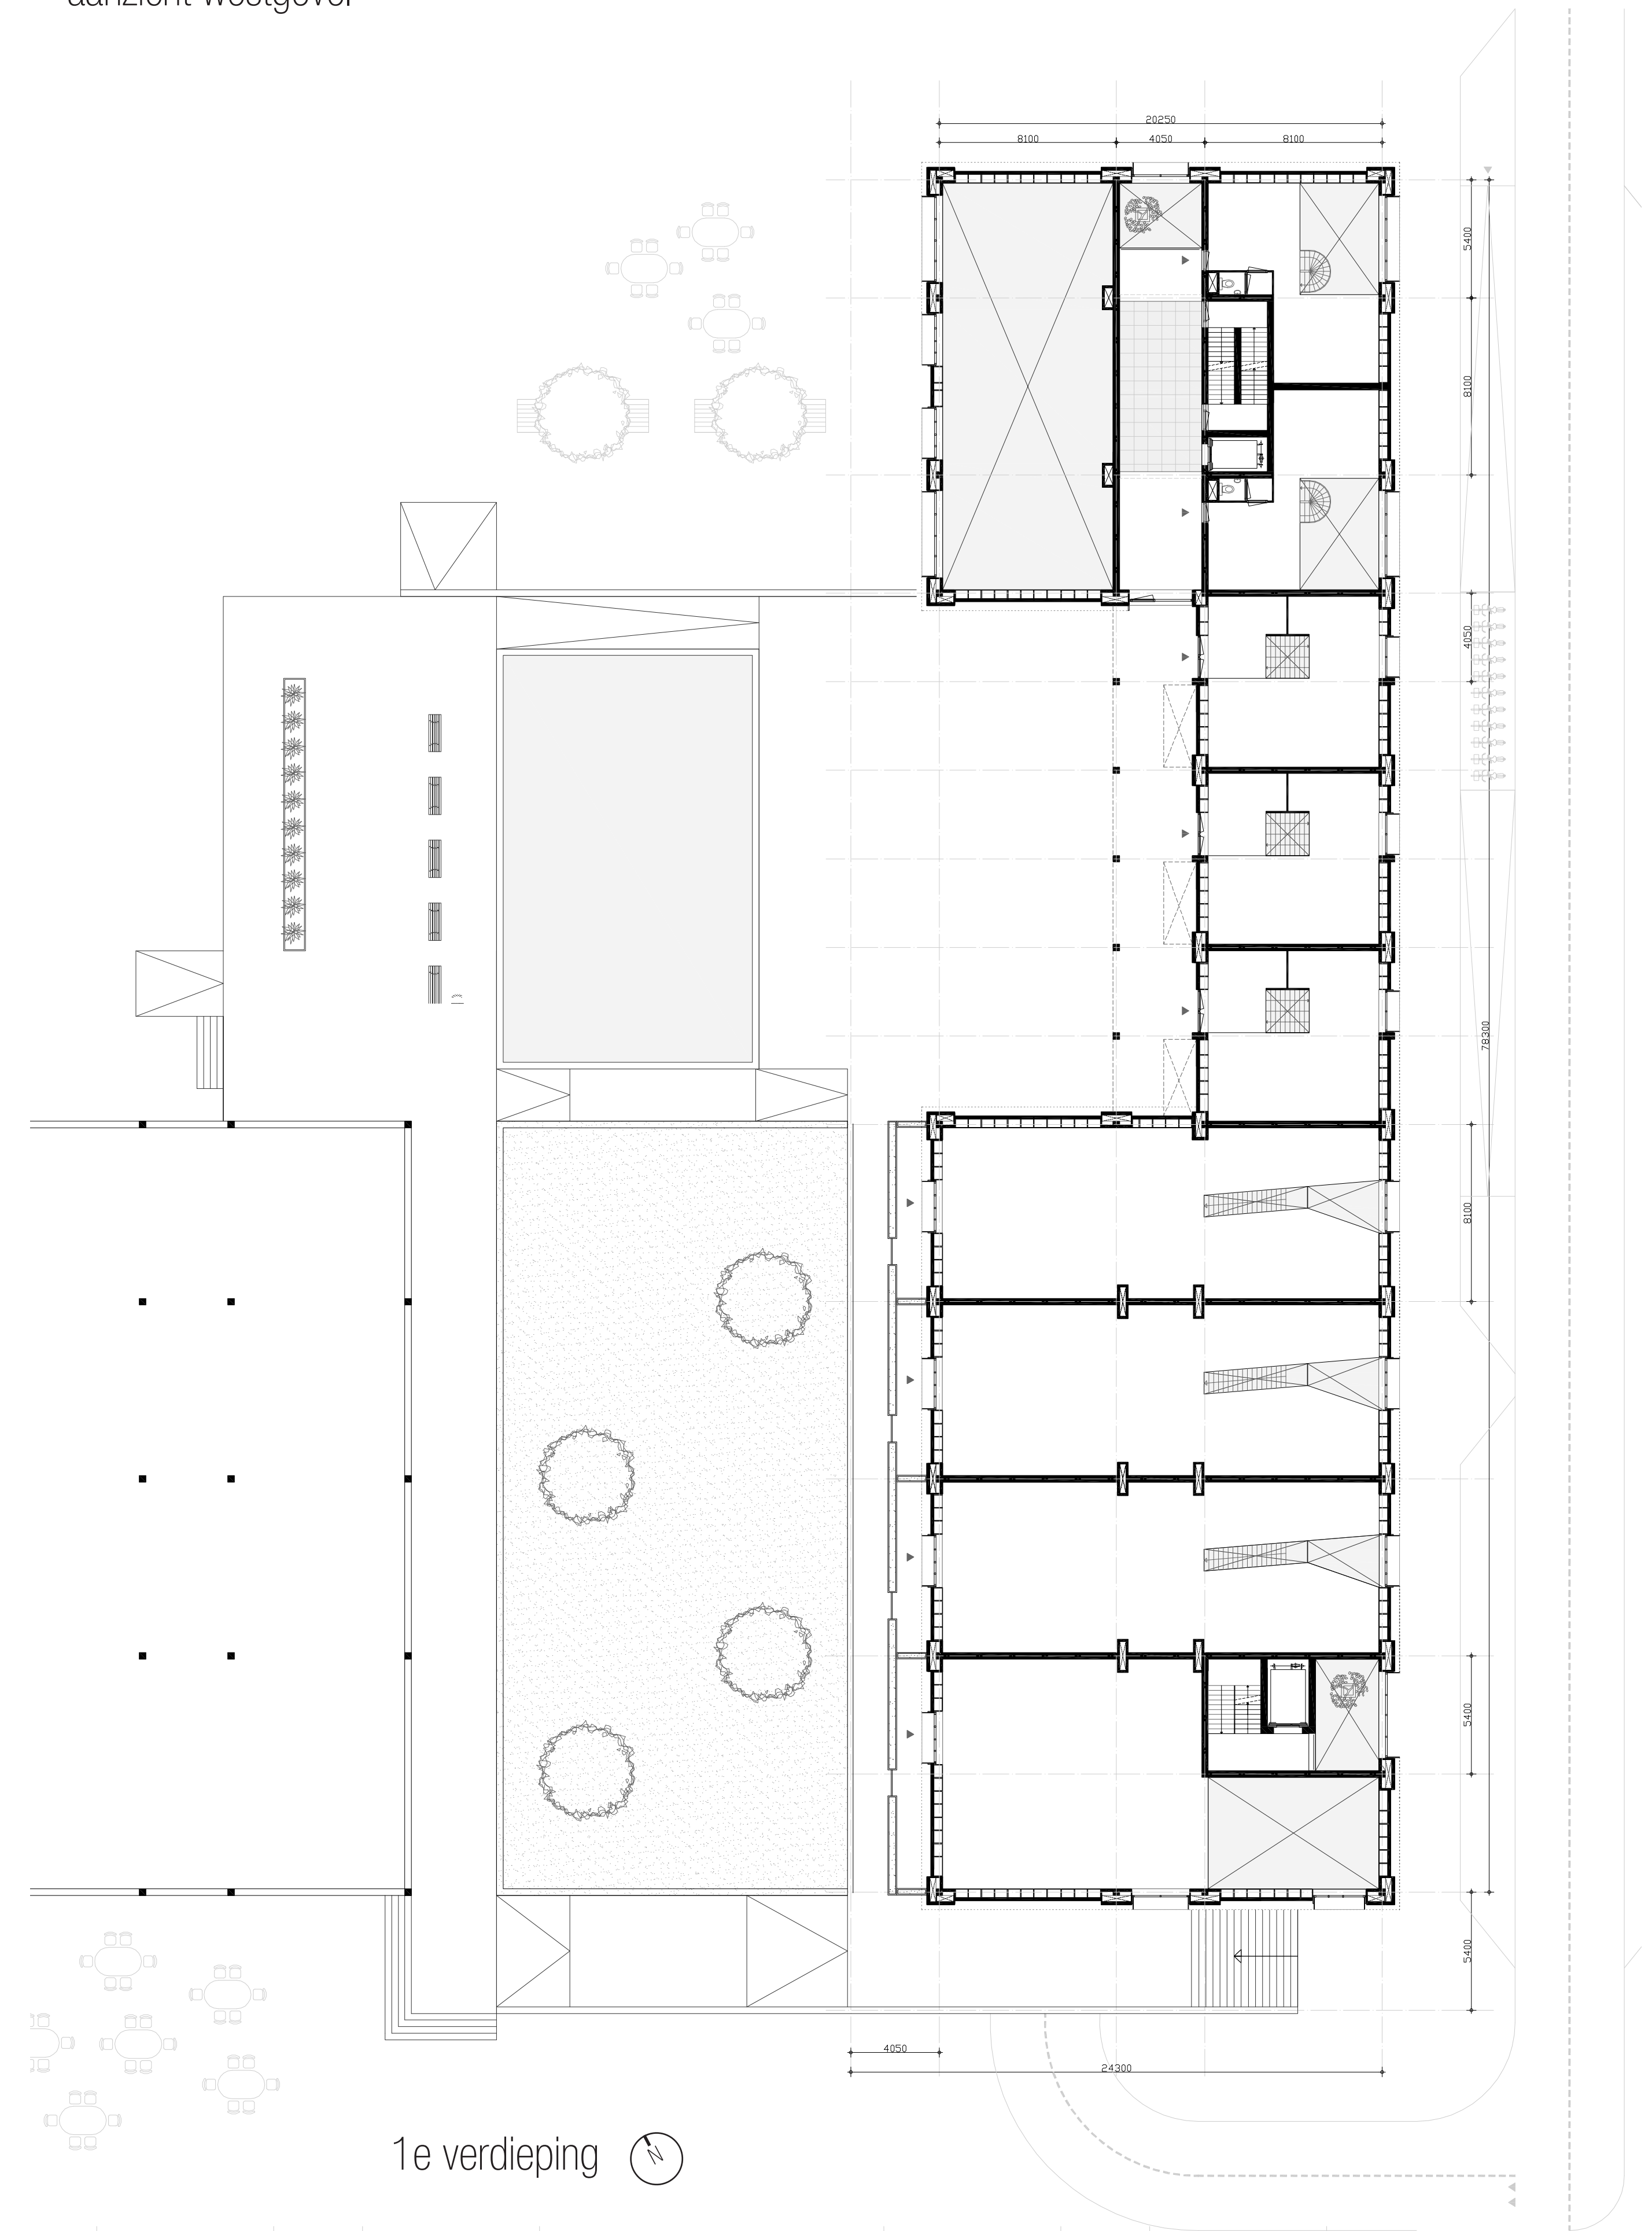


1e verdieping

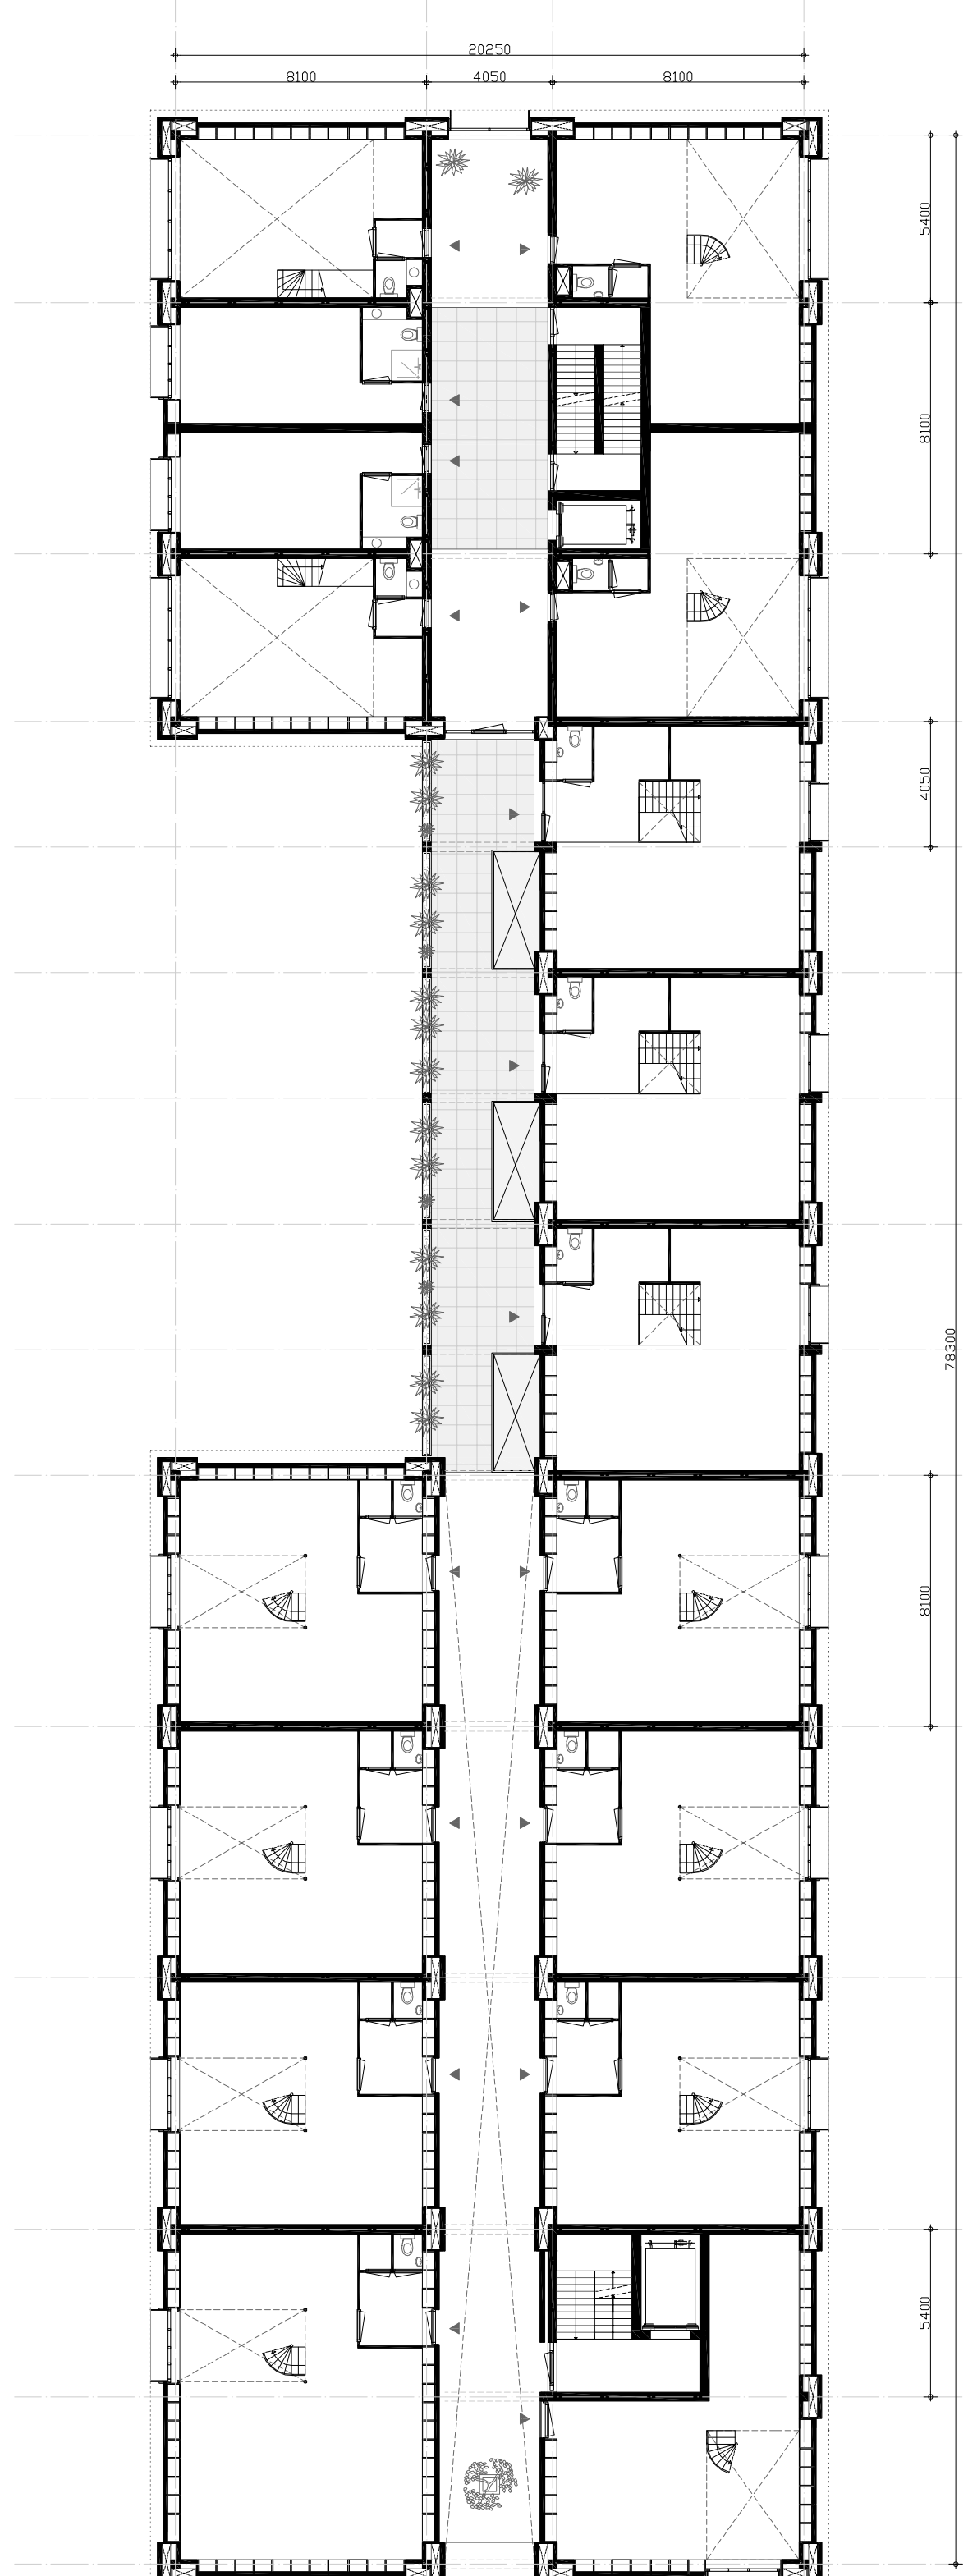


2e verdieping

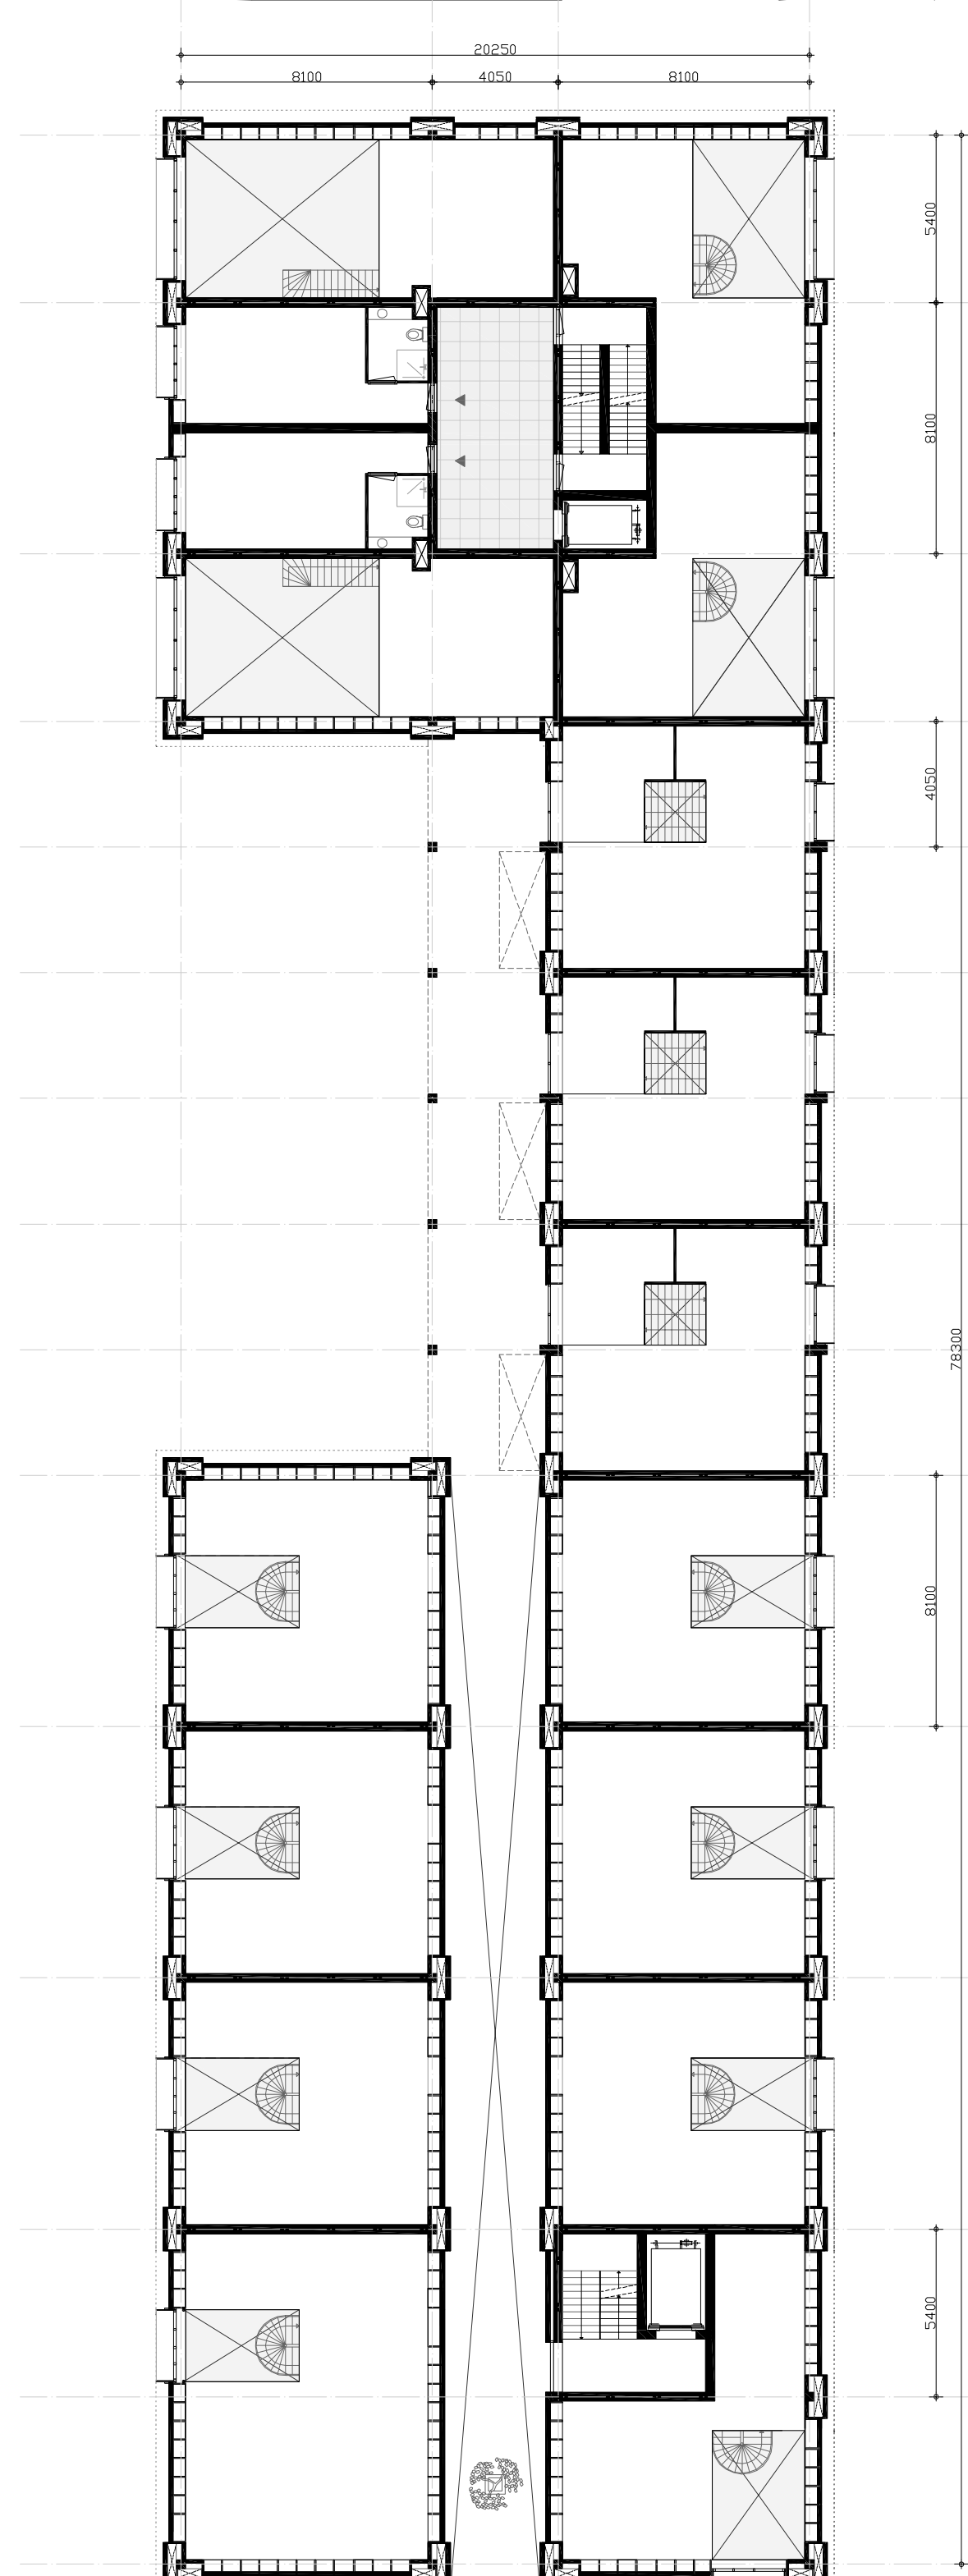

3e verdieping

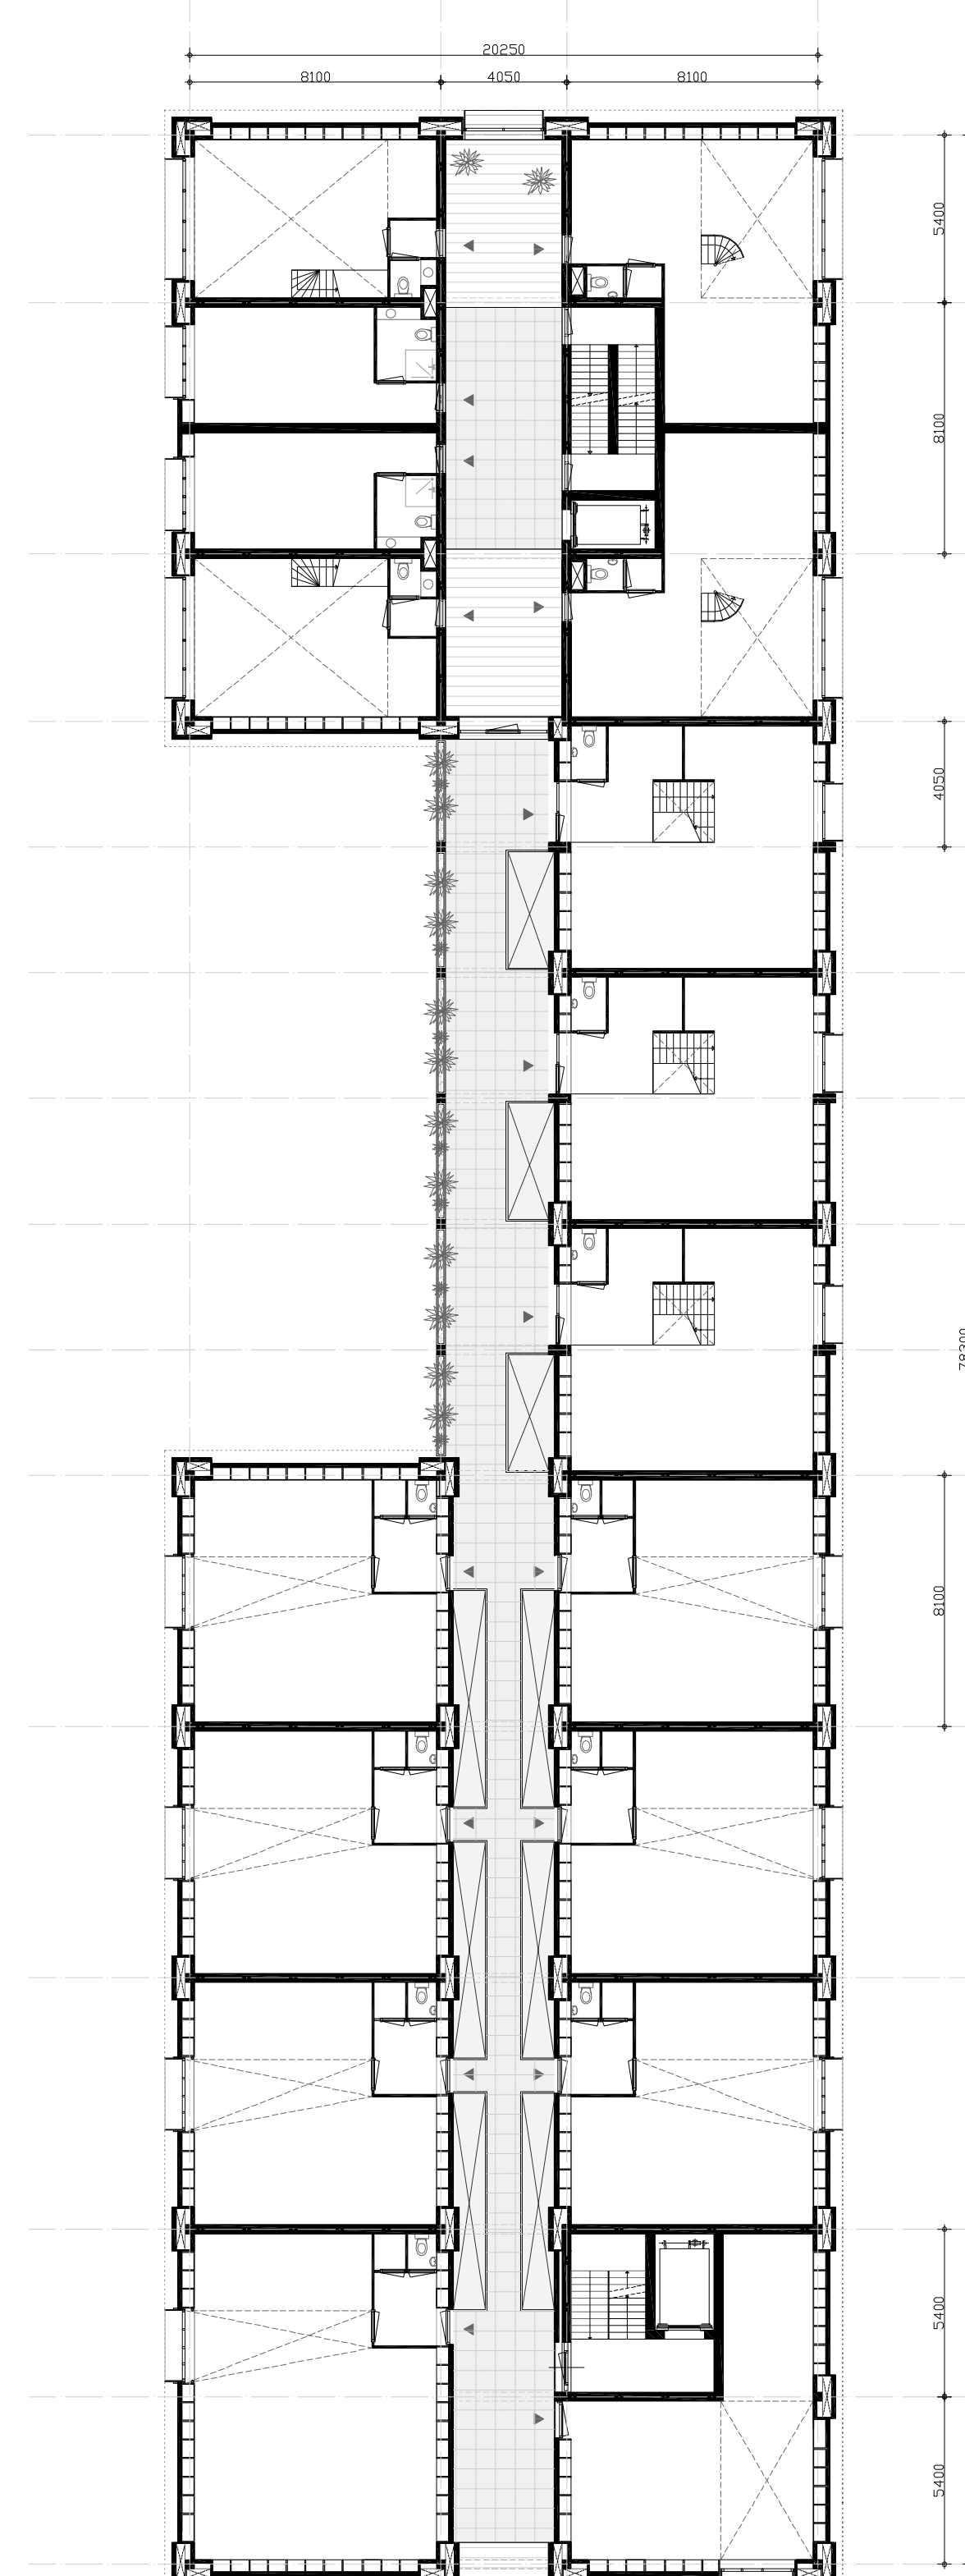





4e verdieping

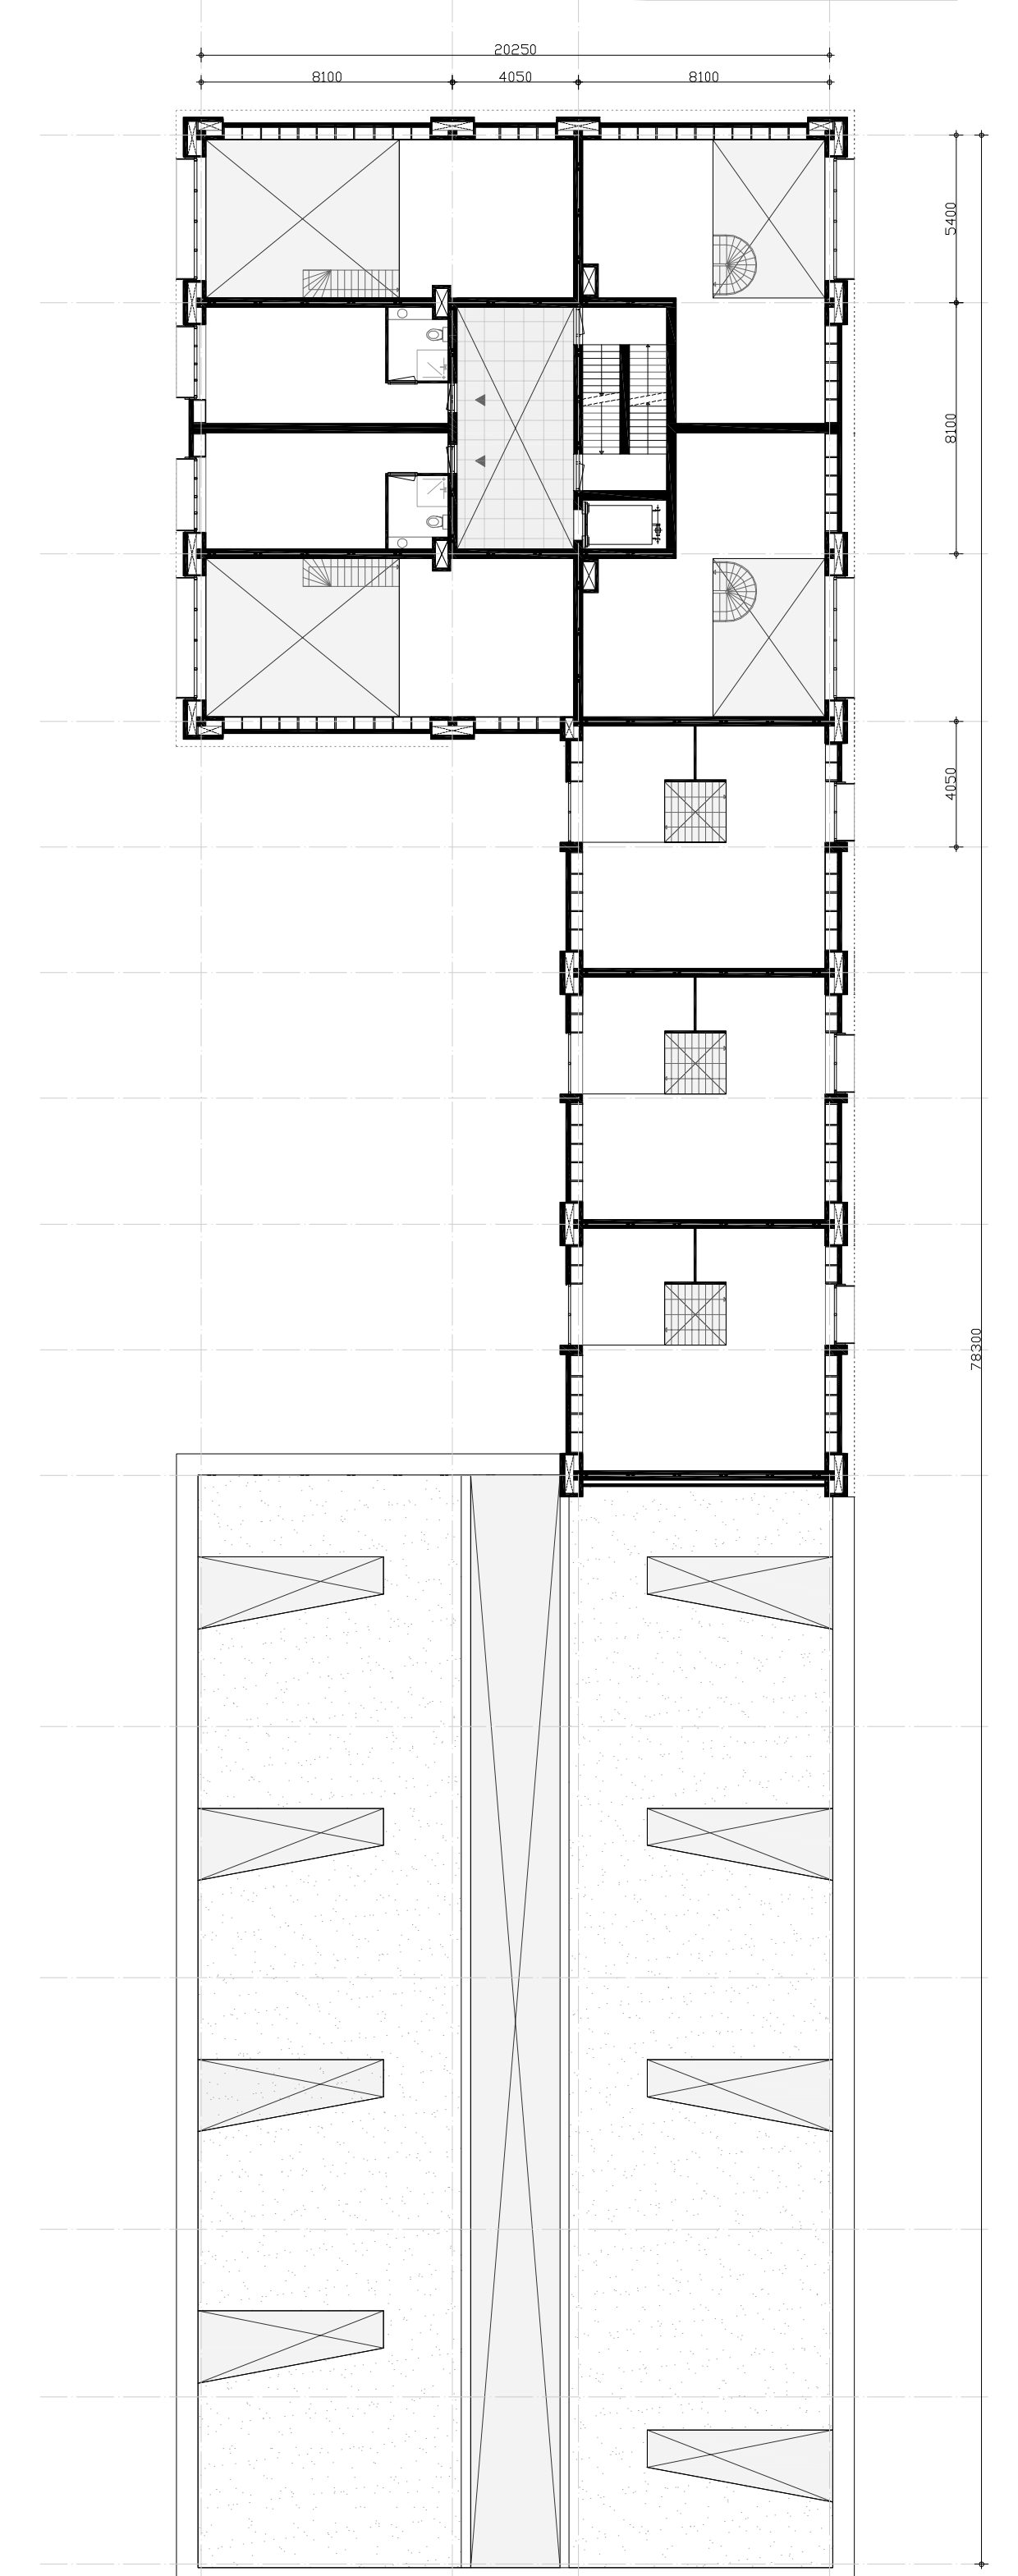





5e verdieping

TPOLOGIEOVERZICHT 1:100 - flexibele open structuren




1. LOFT
70 m² BVO
4x

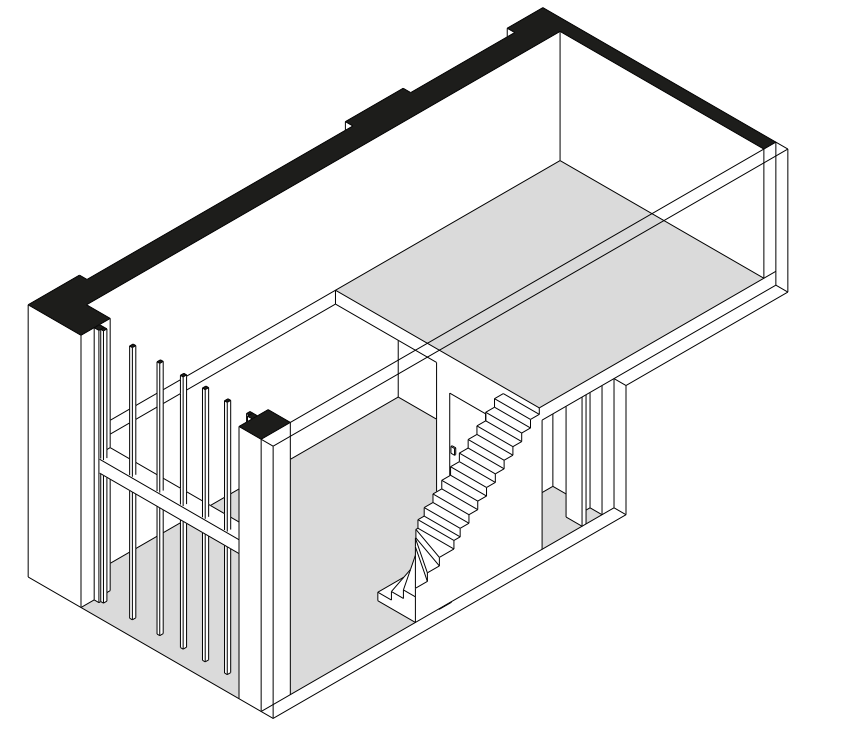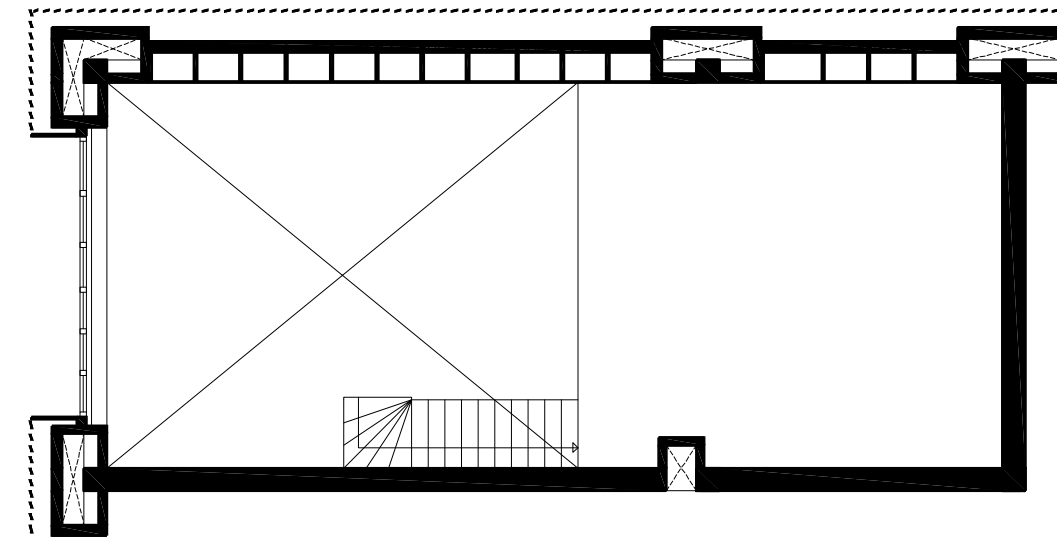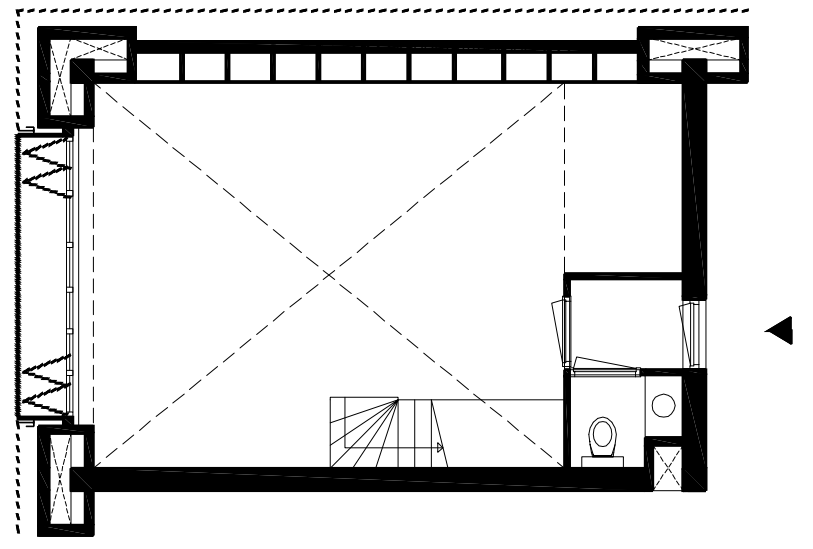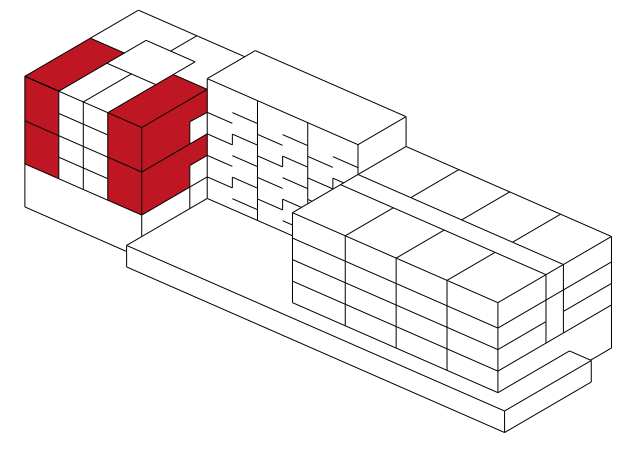





2. LOFT XL
100 m² BVO
4x

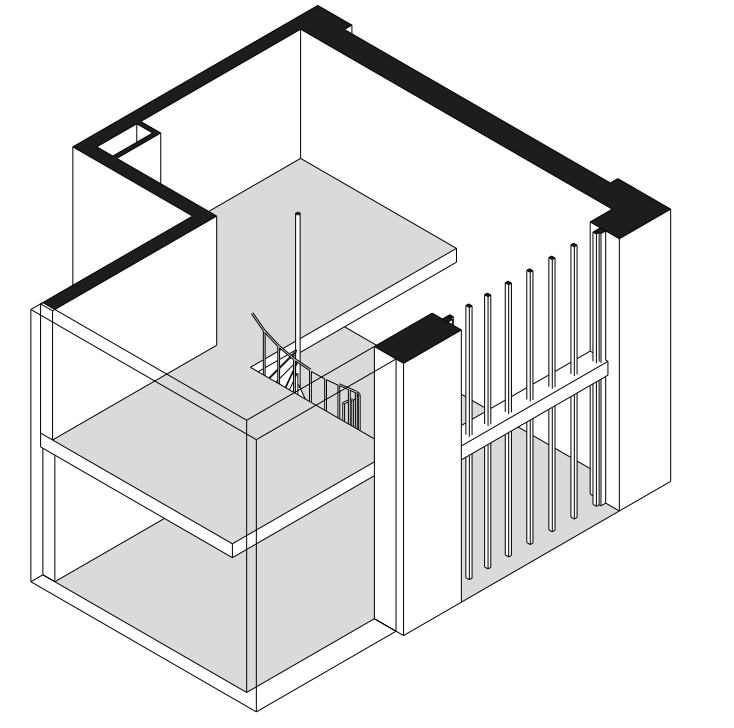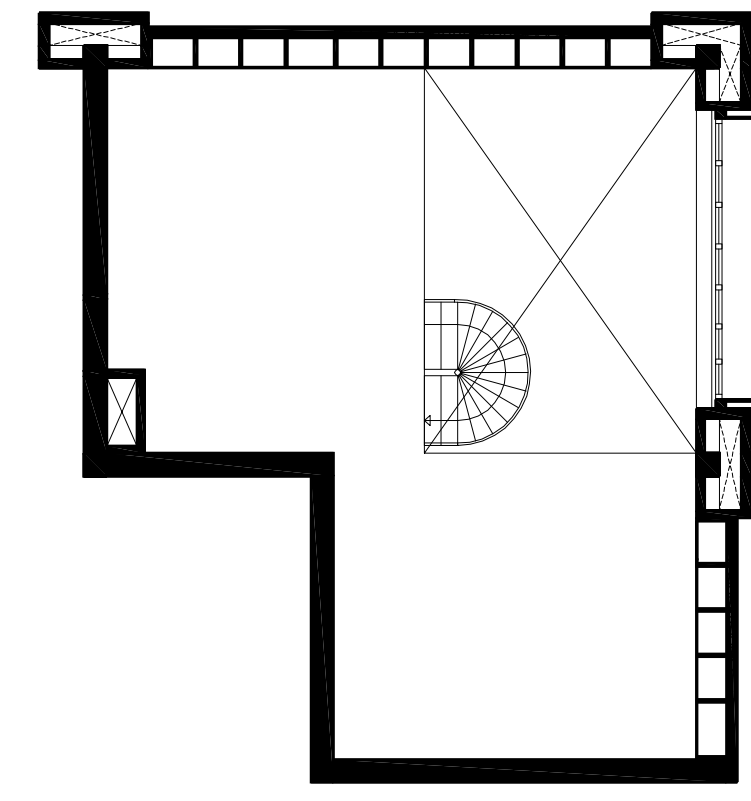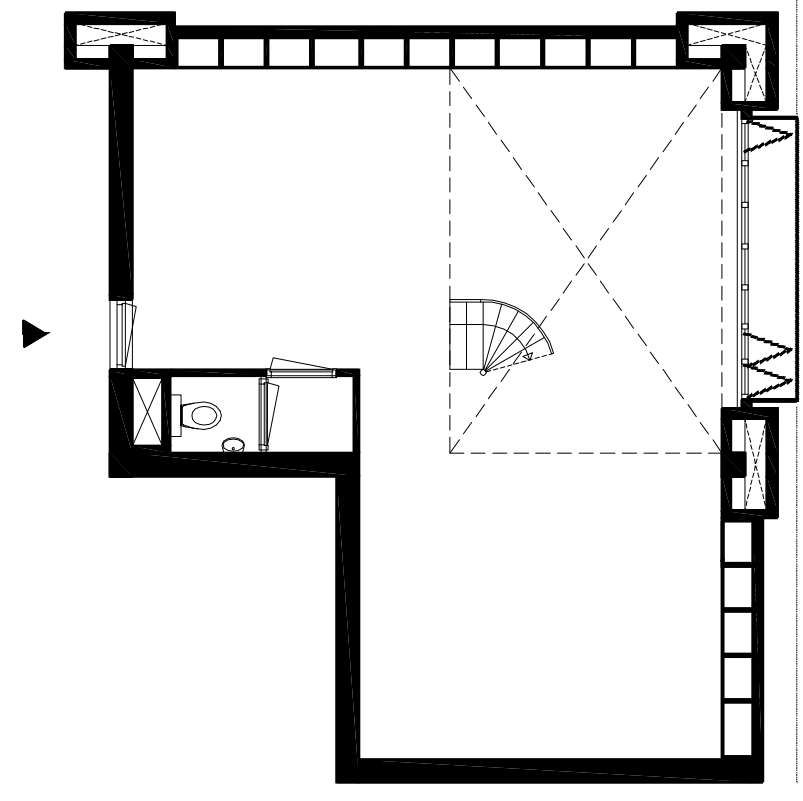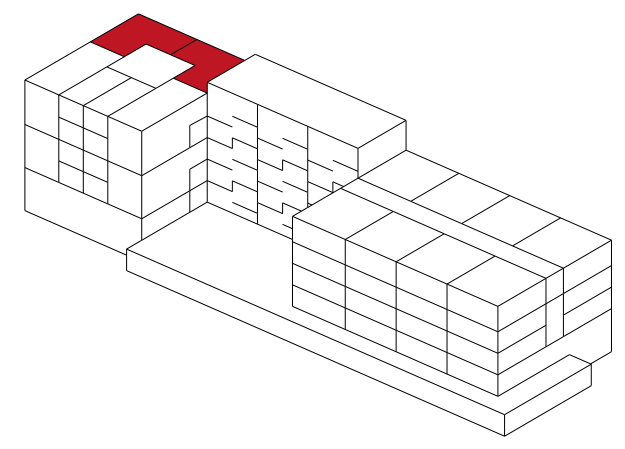





3. STUDIO
30 m² BVO
8x

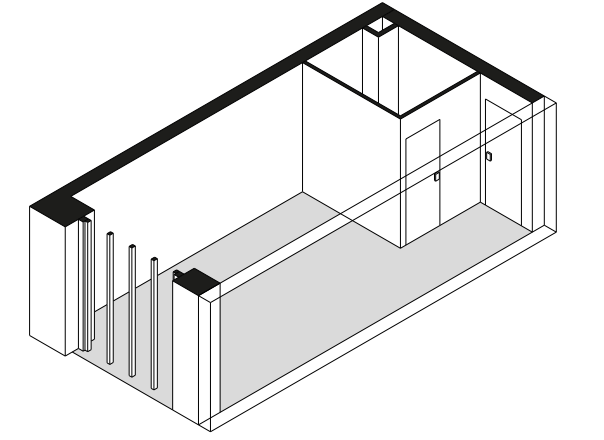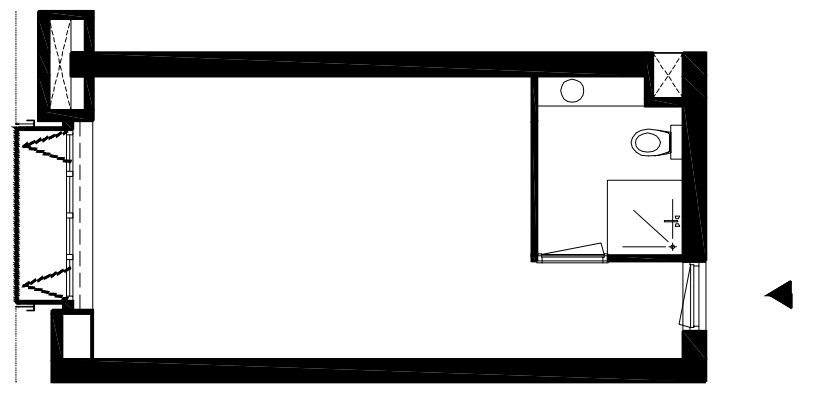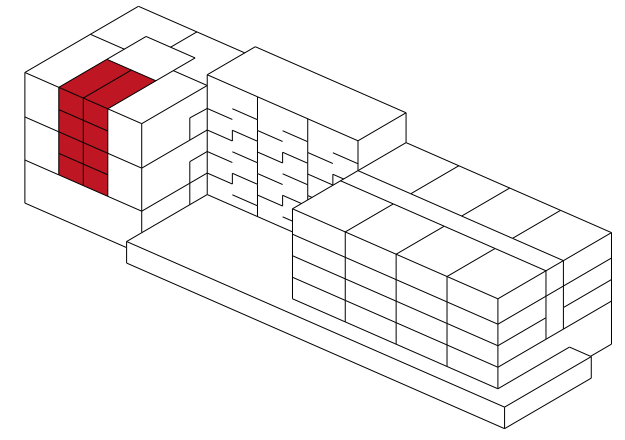





4. HOME AT WORK
120 m² BVO
3x

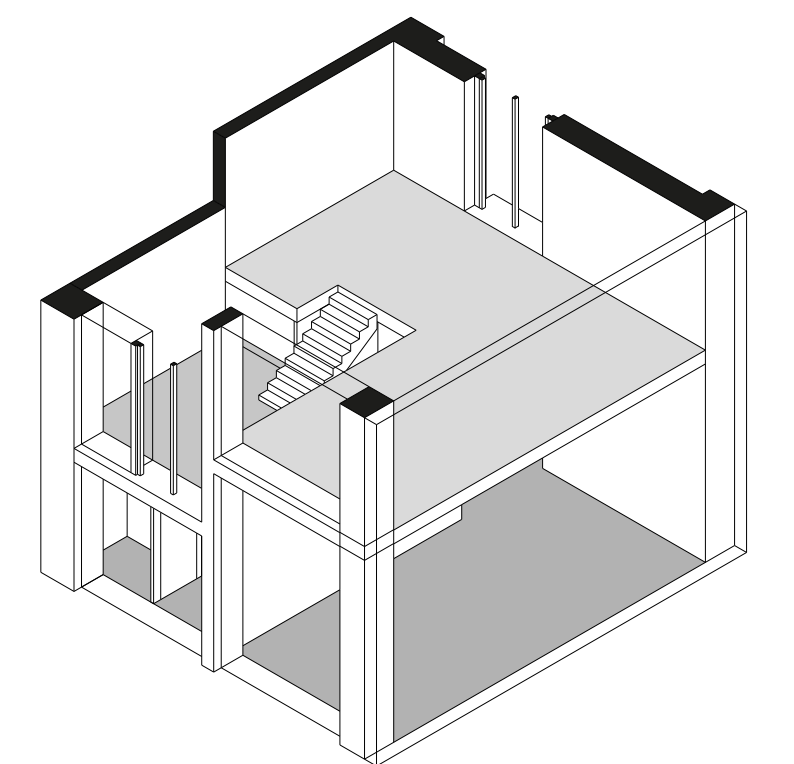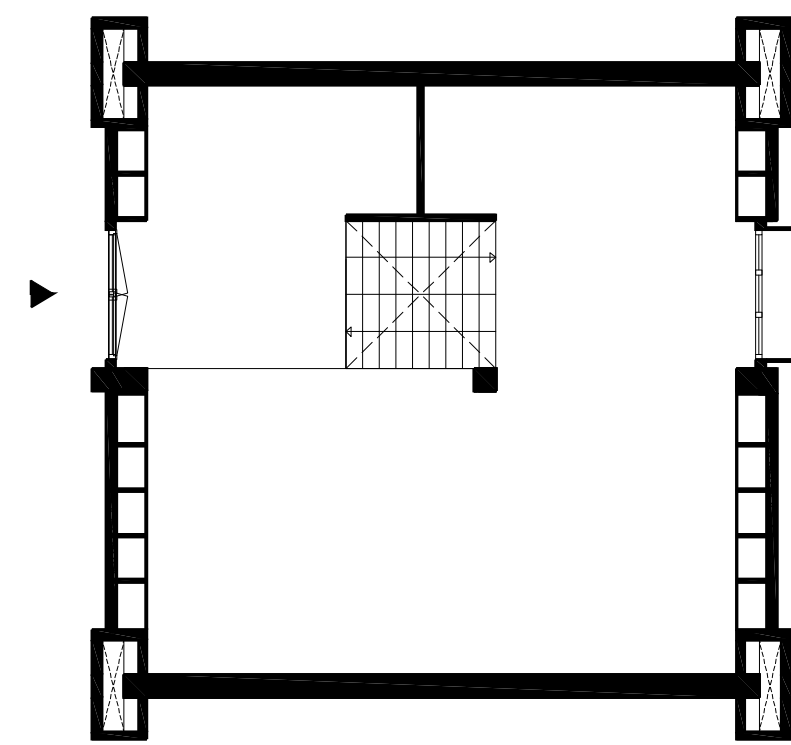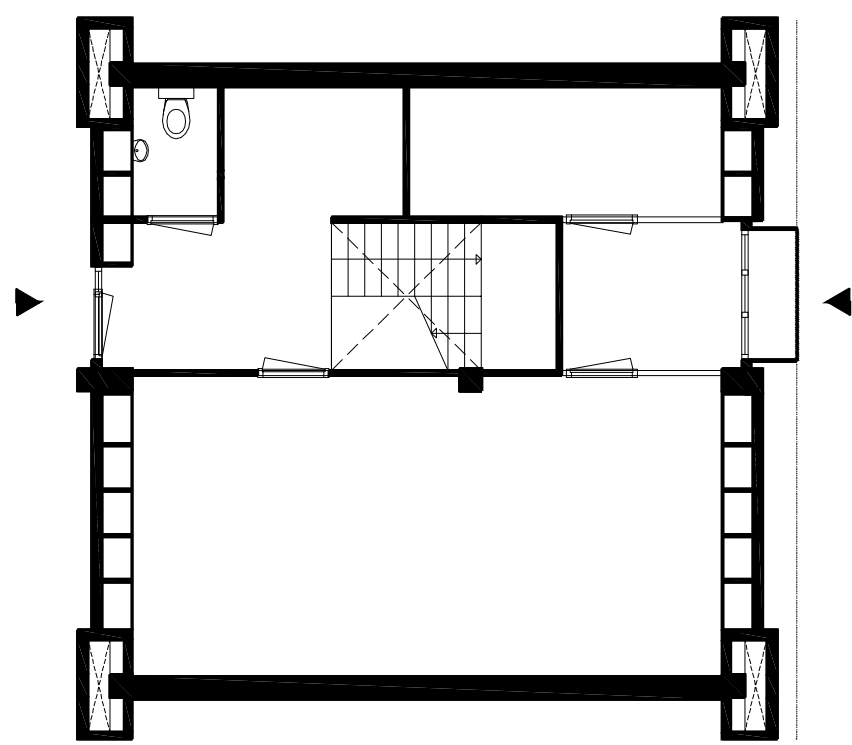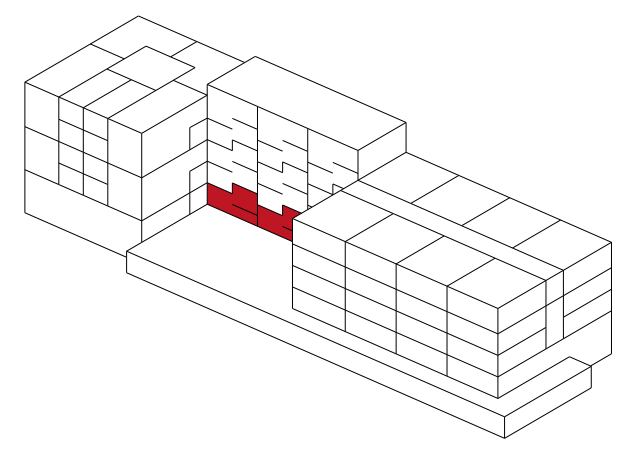





5. SPLIT LEVEL STREET
120 m² BVO
6x

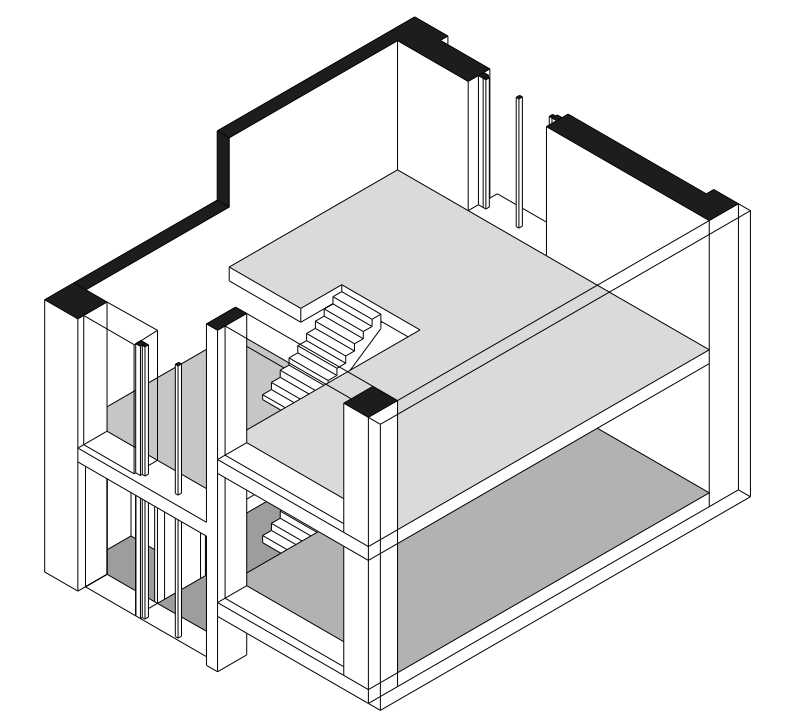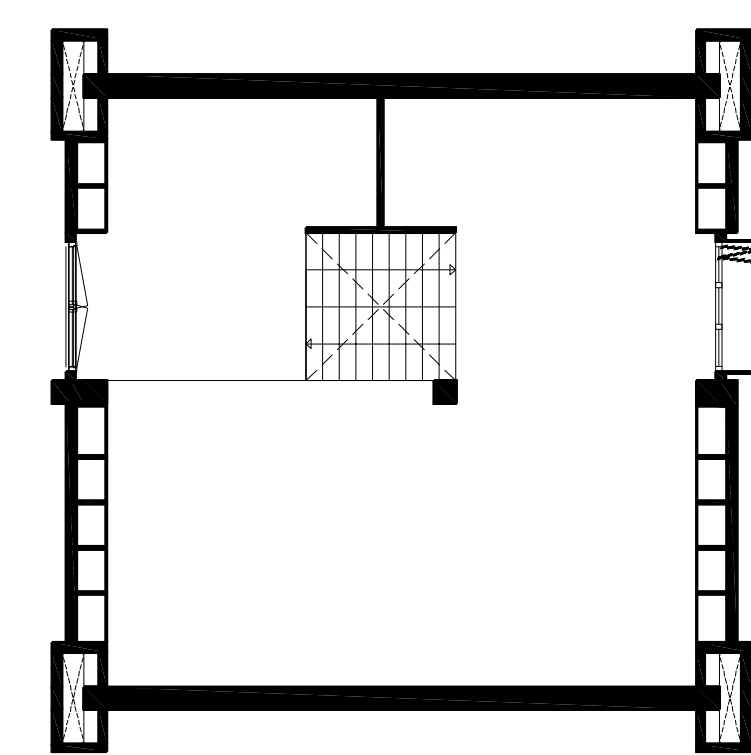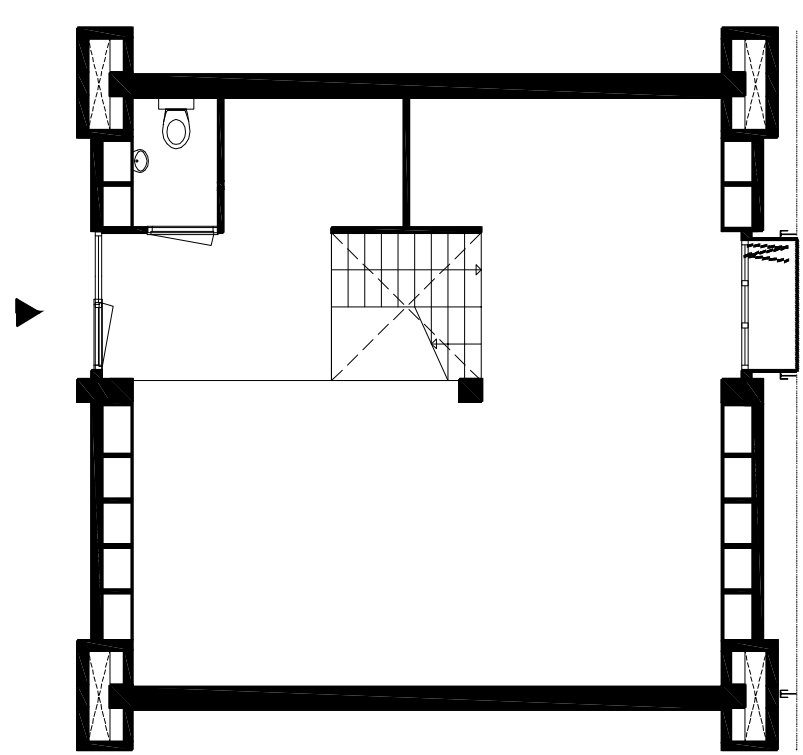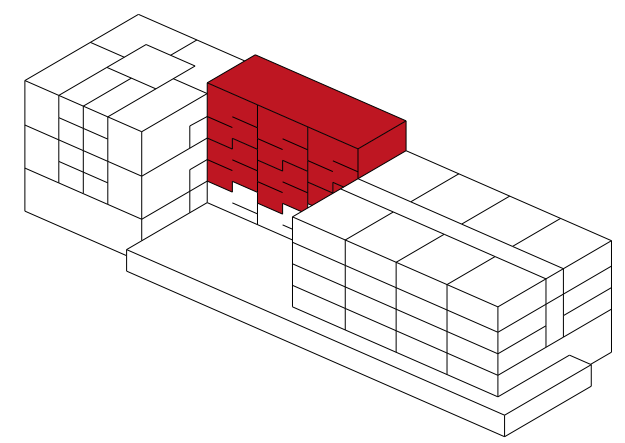




6. WORK AT HOME
215 m² BVO
4x

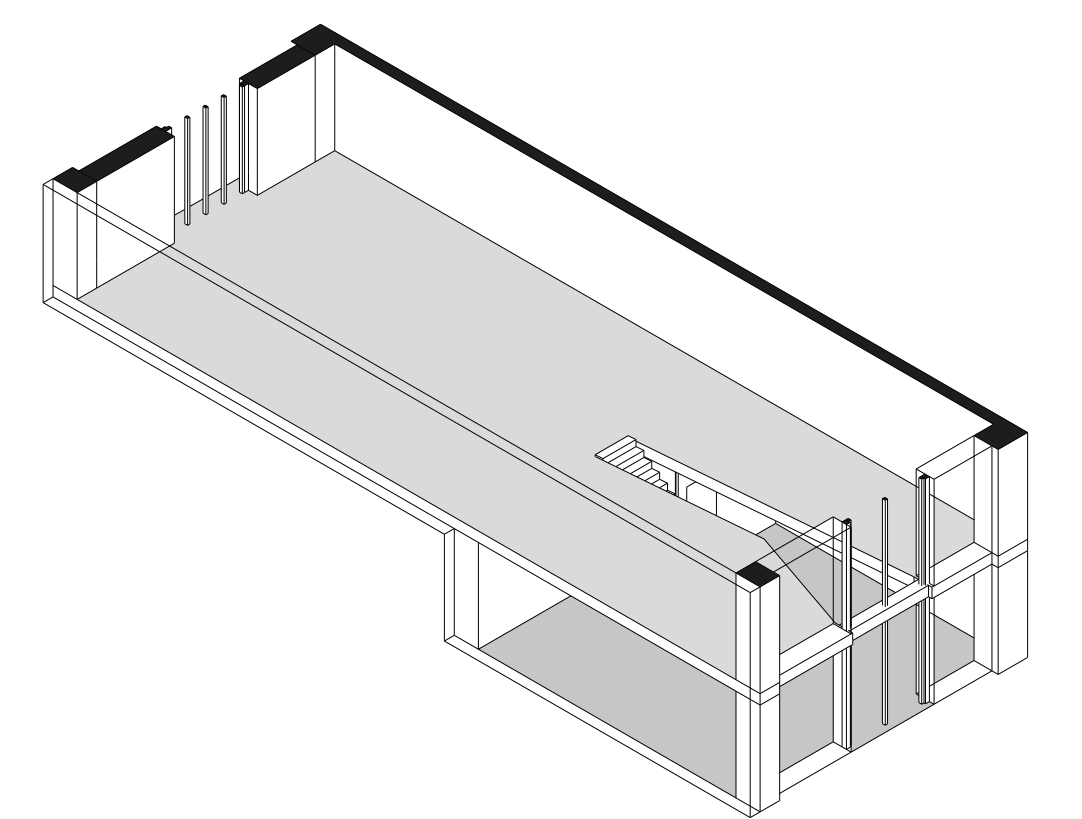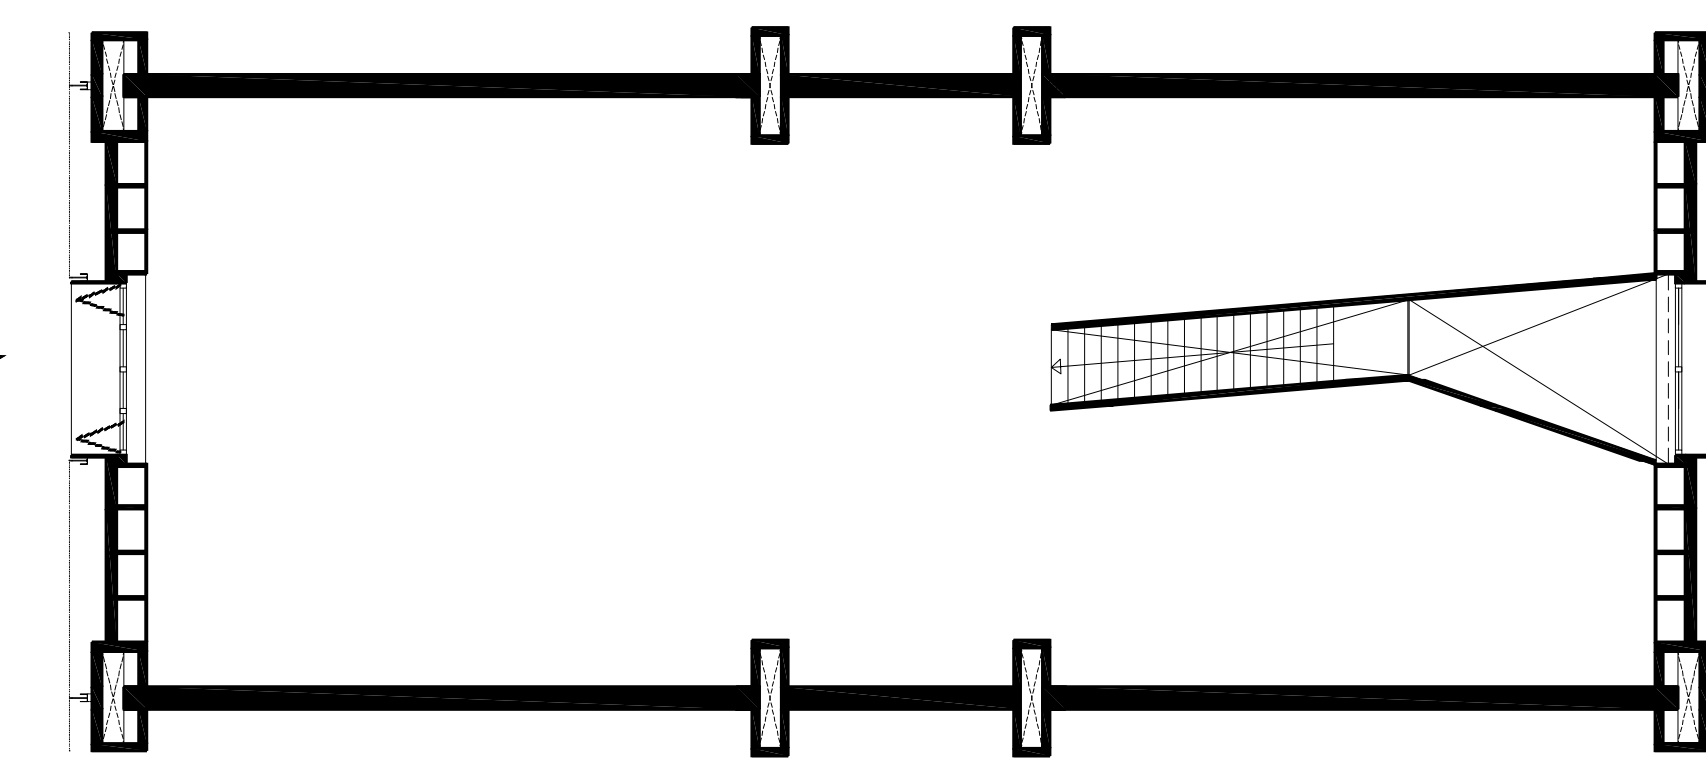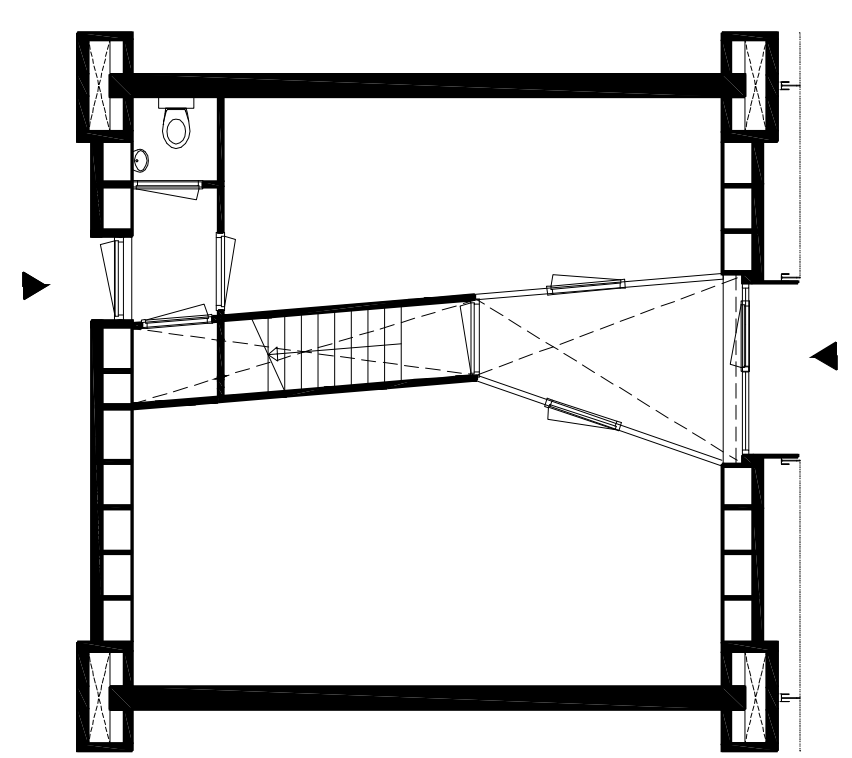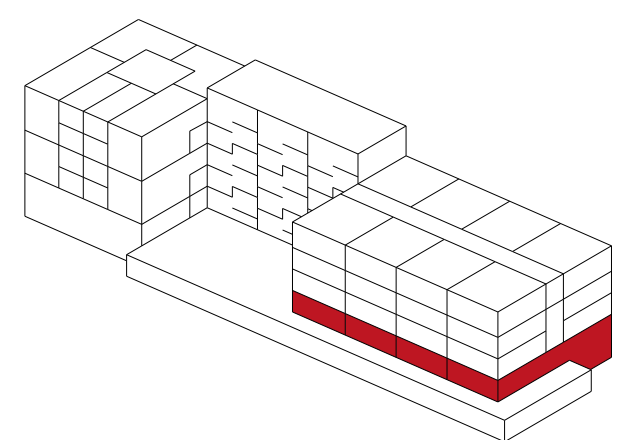

7. STAIRWAY TO HEAVEN
110 m² BVO
8x

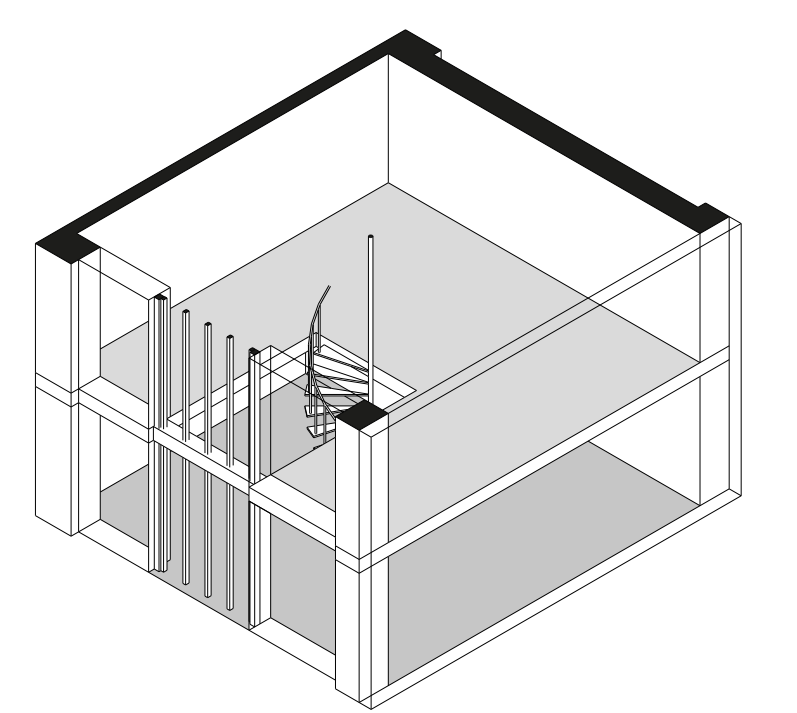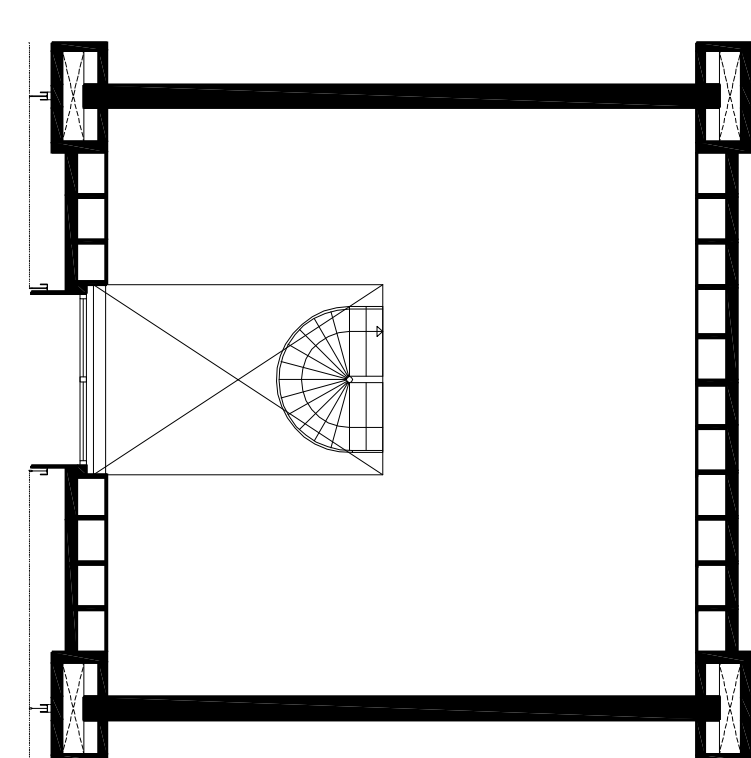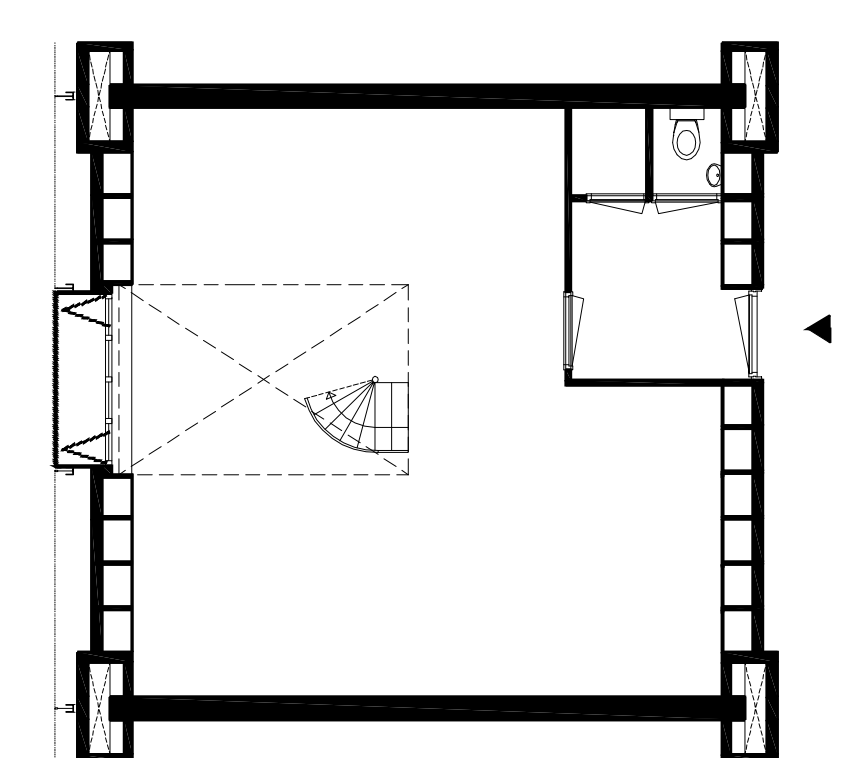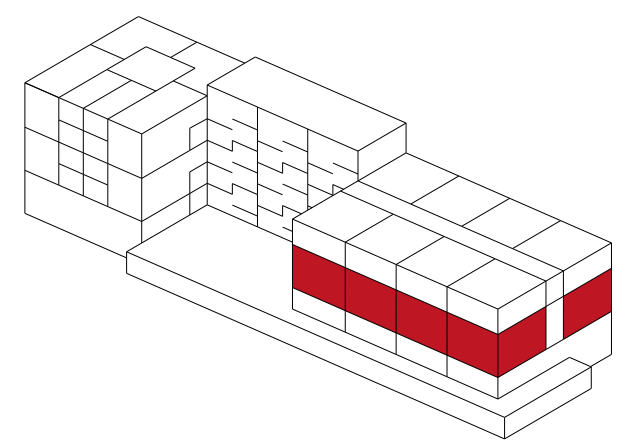


8. SKYLIGHT
60 m² BVO
8x

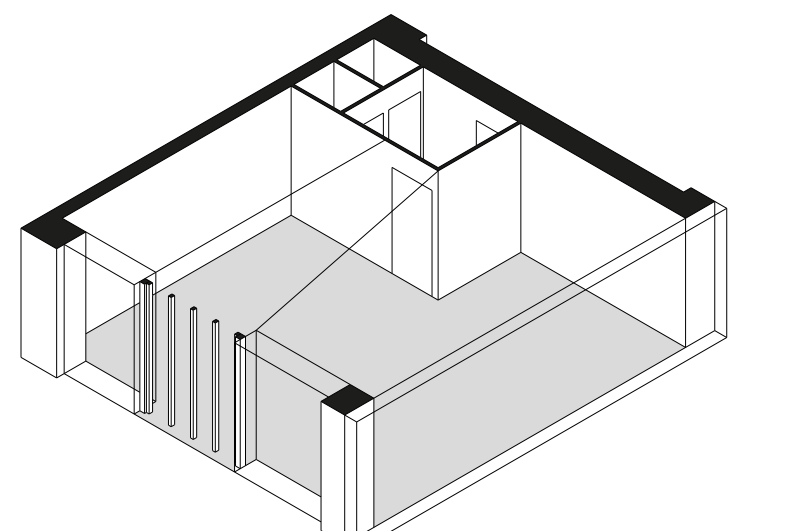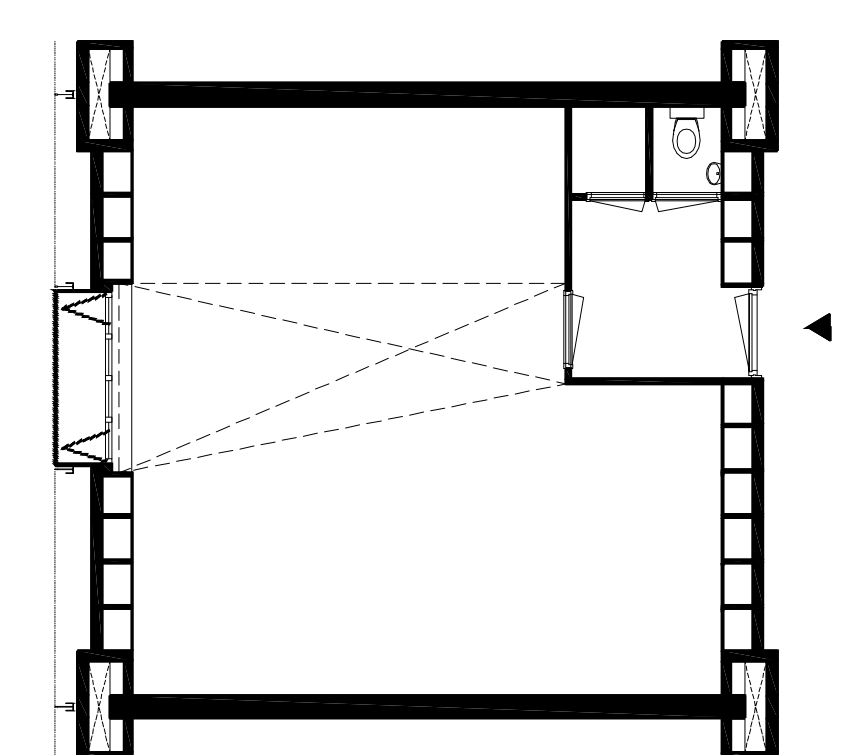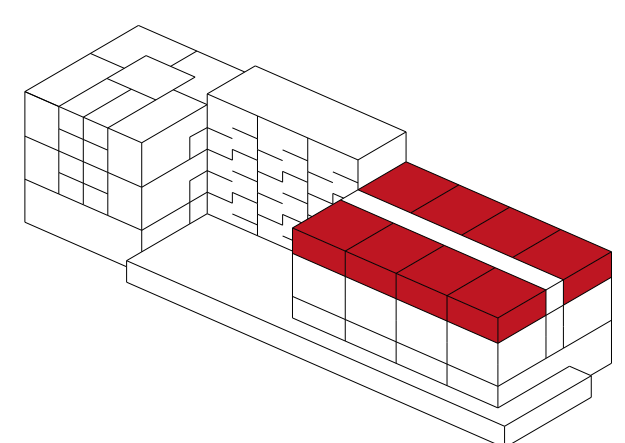


AFBOUWSTRATEGIE


RUIMTELIJKE INDELING BEPALEN

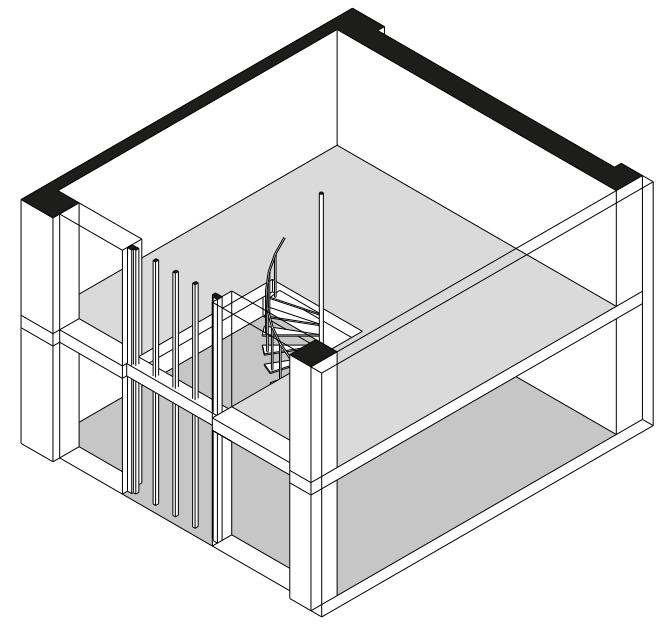


7. STAIRWAY TO HEAVEN

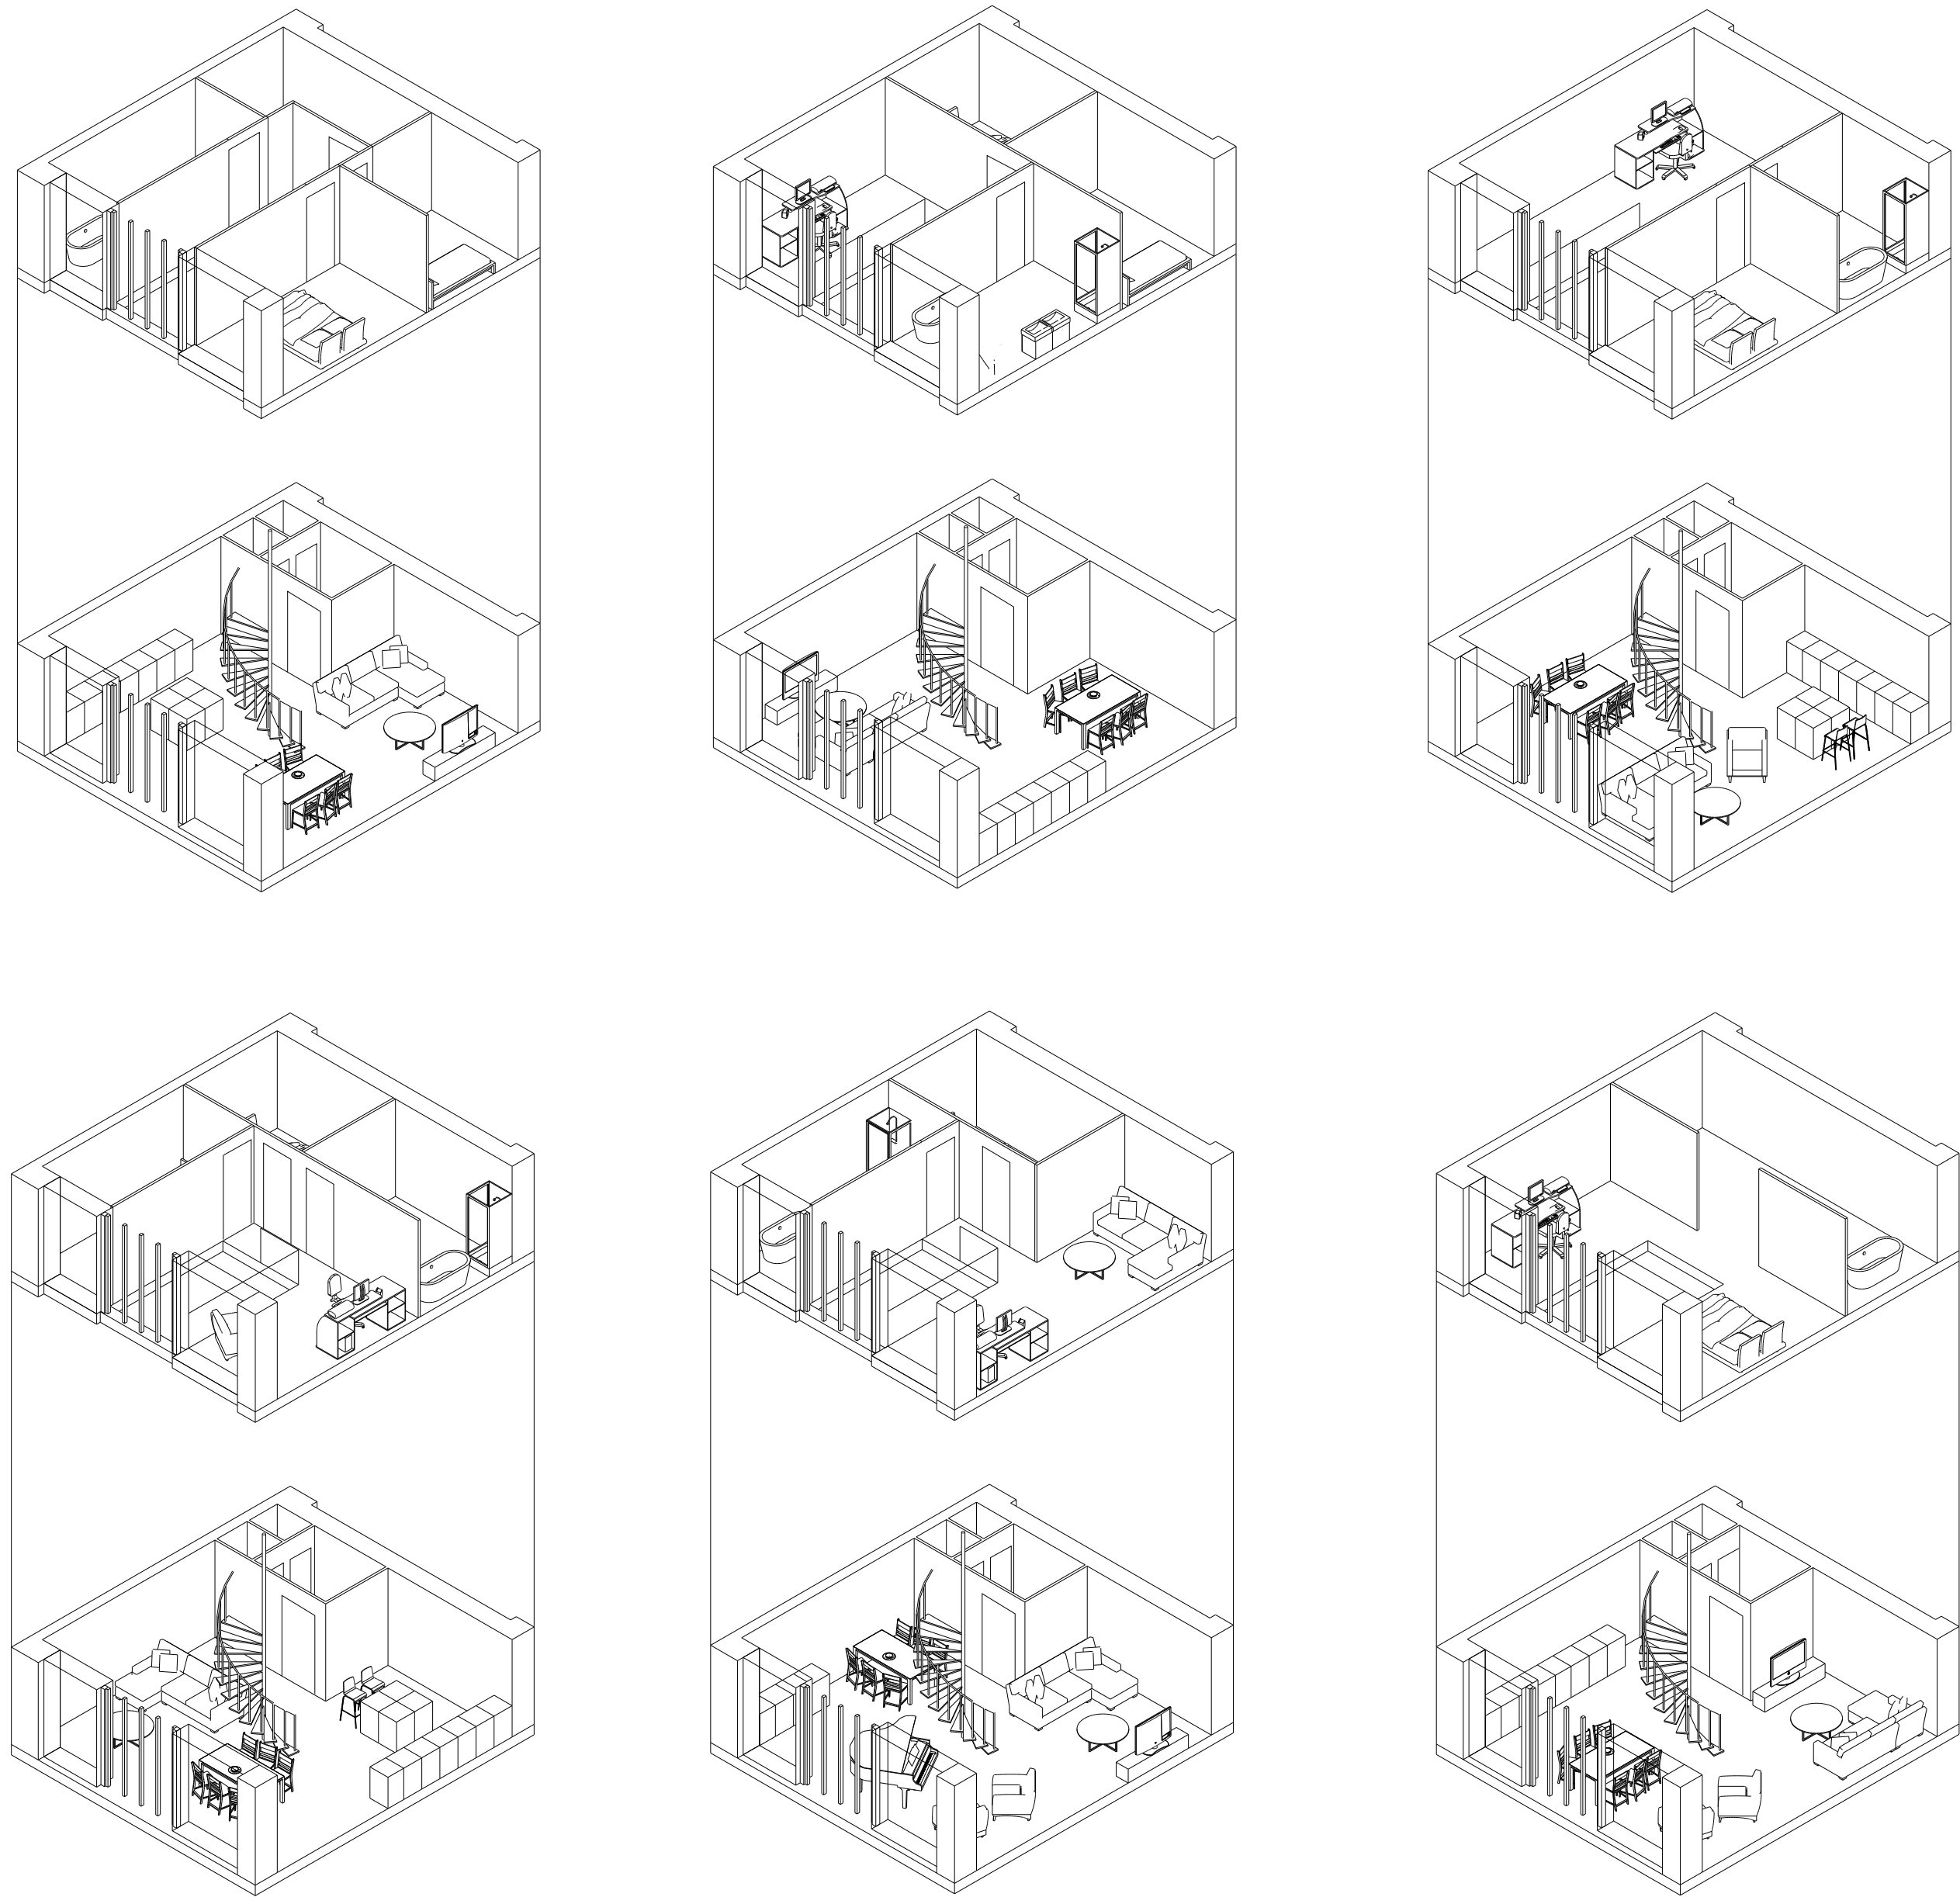


GEVELINDELING BEPALEN

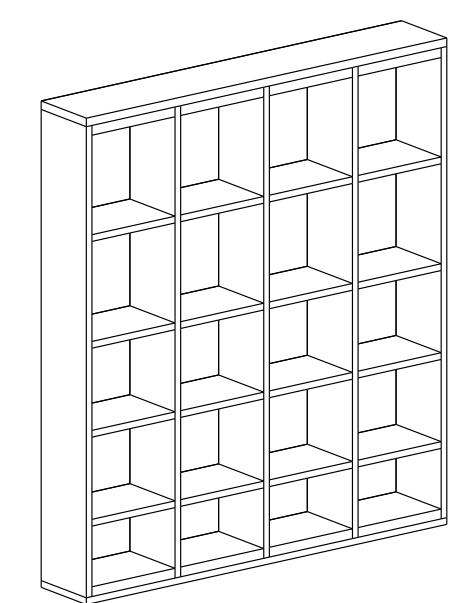


BASIS HSB ELEMENT

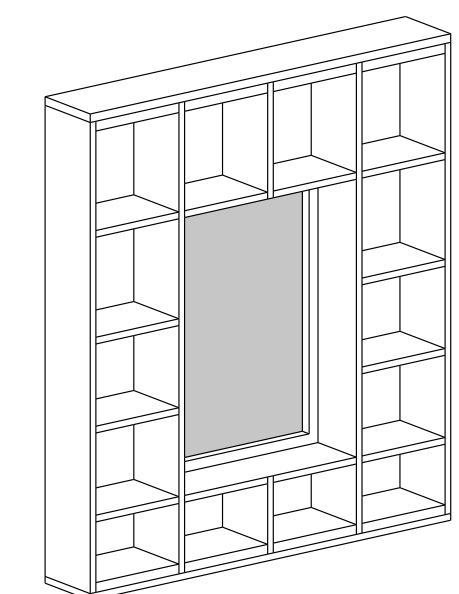

VARIATIE GEVELOPENINGEN

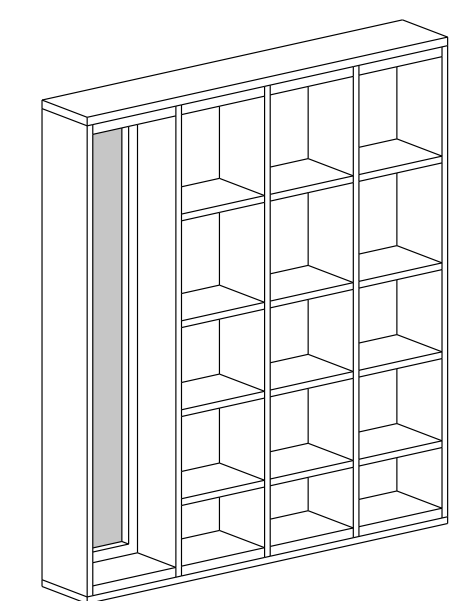


VARIATIE GEVELOPENINGEN

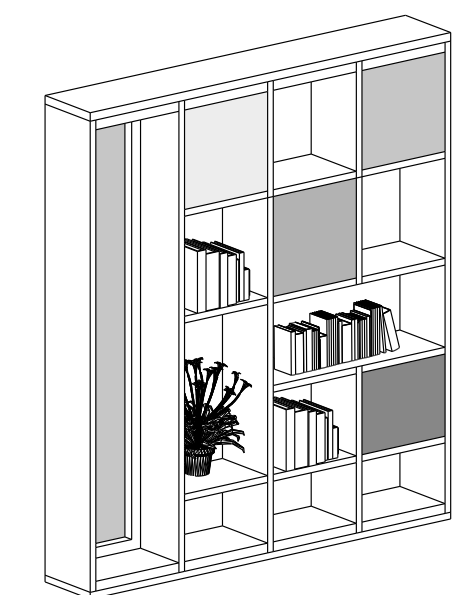

ELEMENT AFBOUWEN









VOORBEELDEN

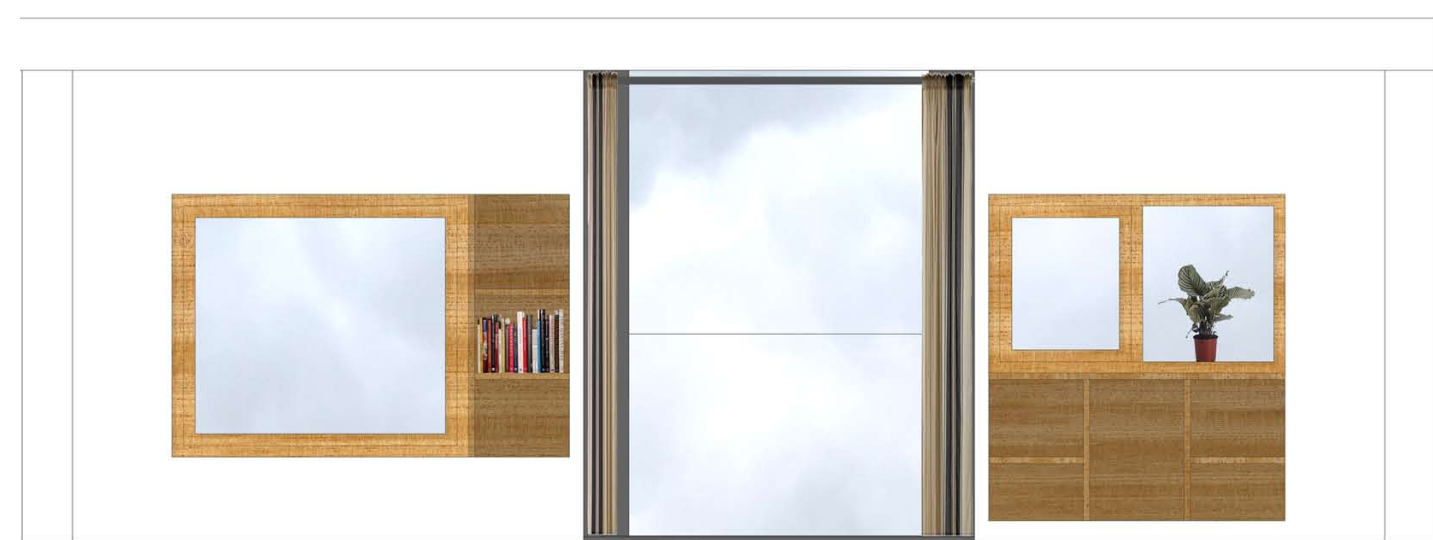


IMPRESSIE WONINGINTERIEUR




INDELINGSVARIANTEN 1:100

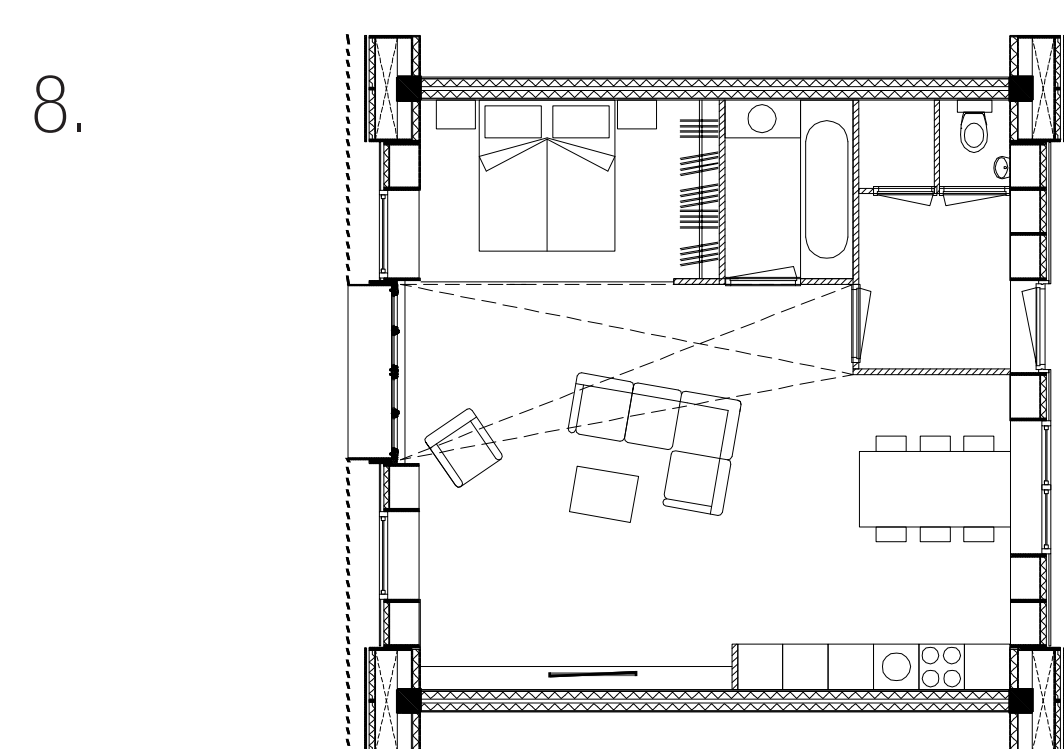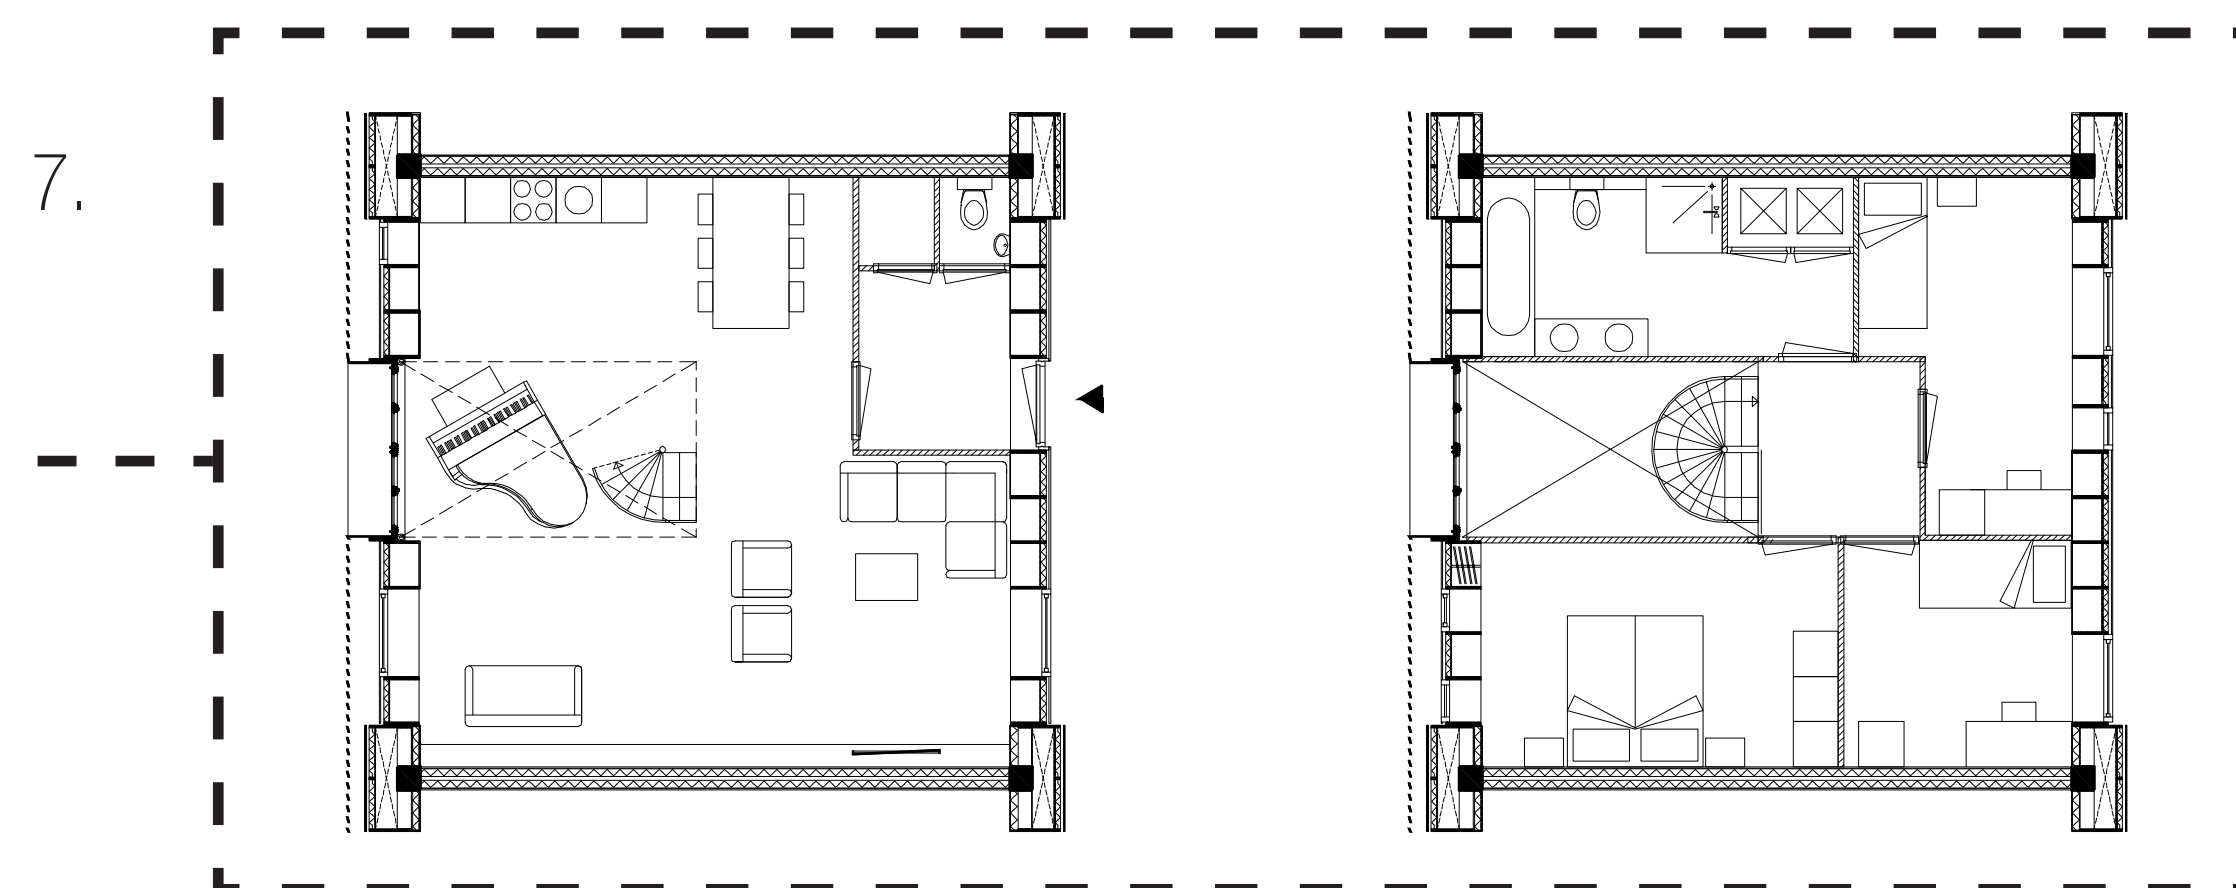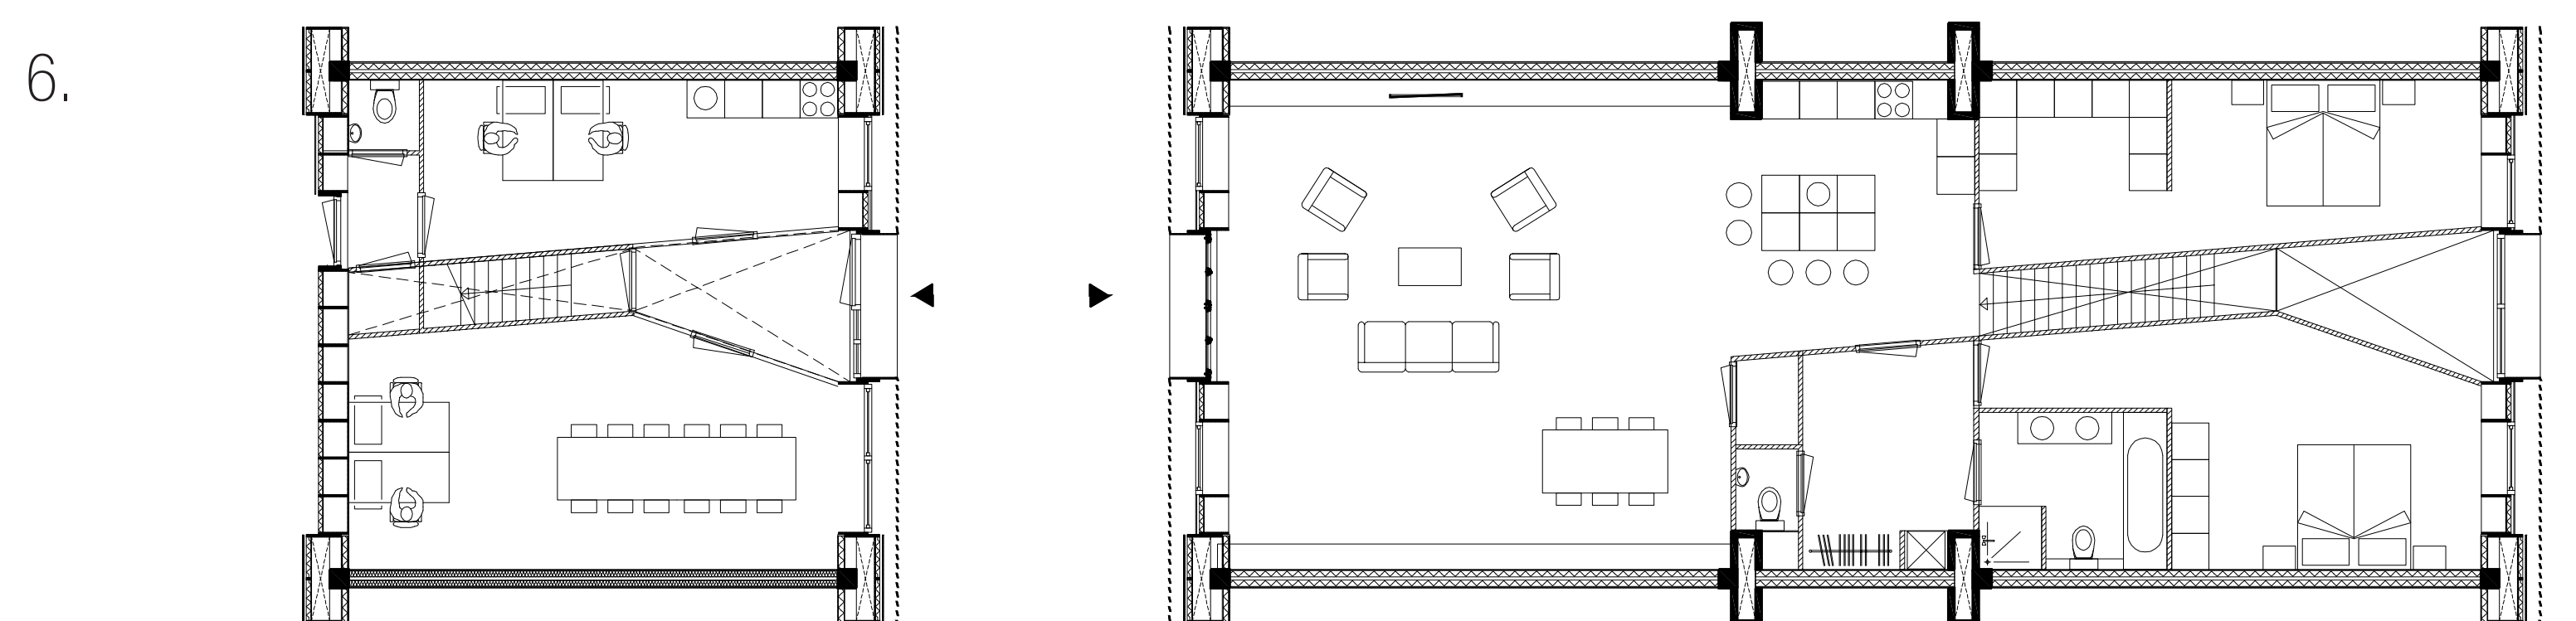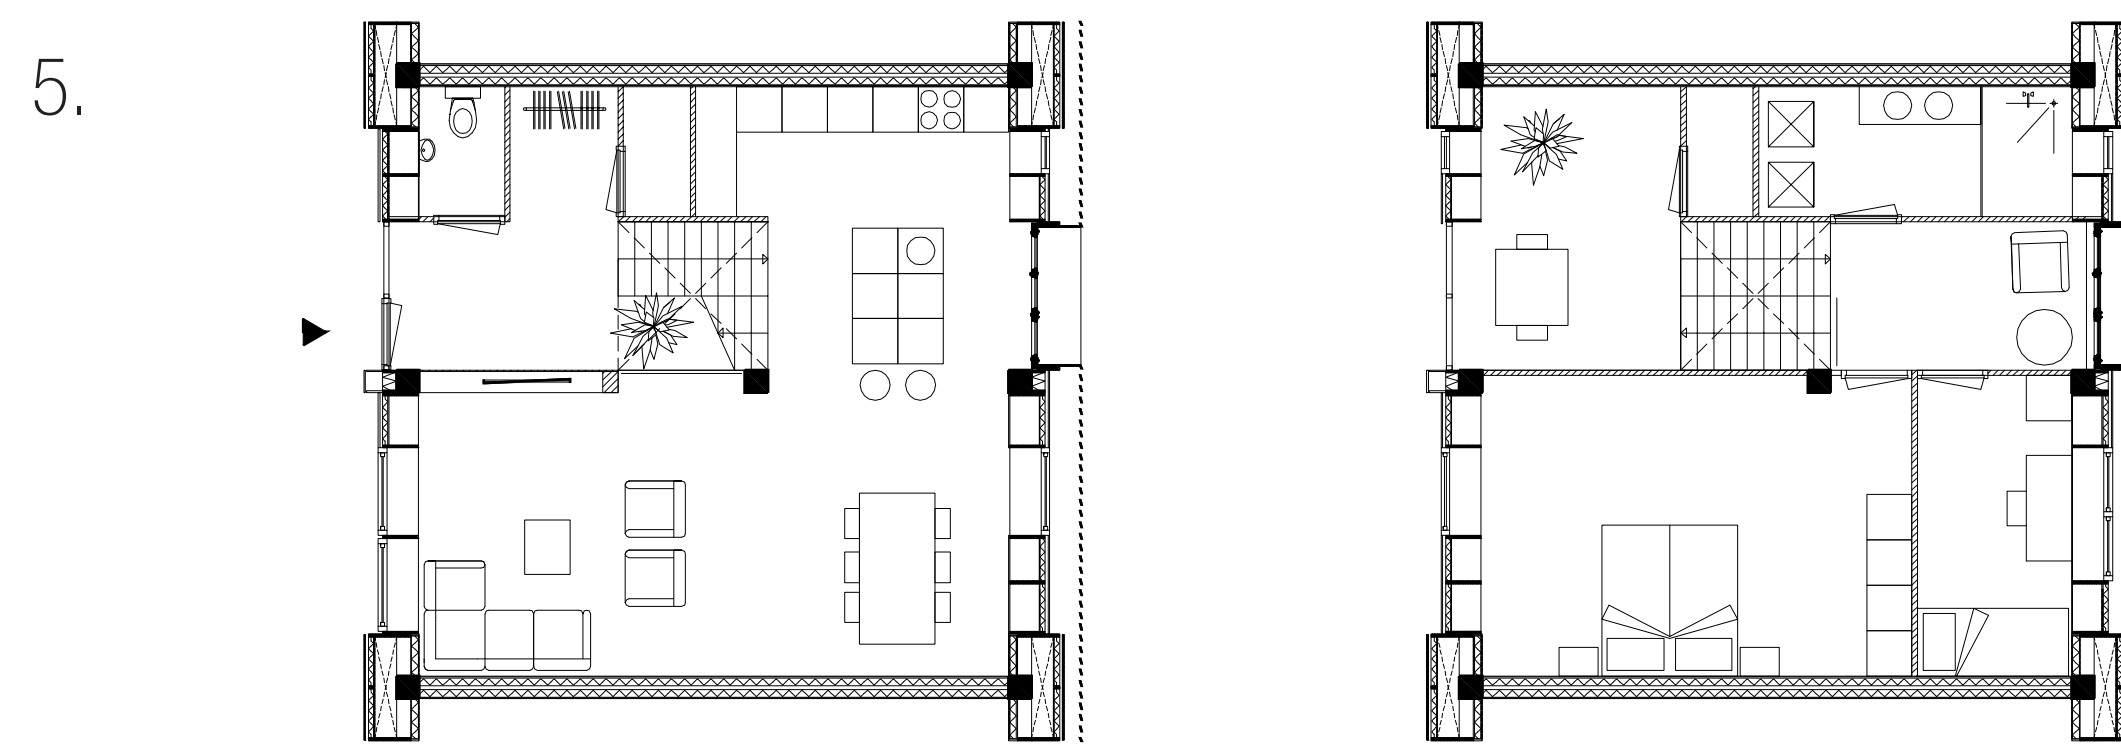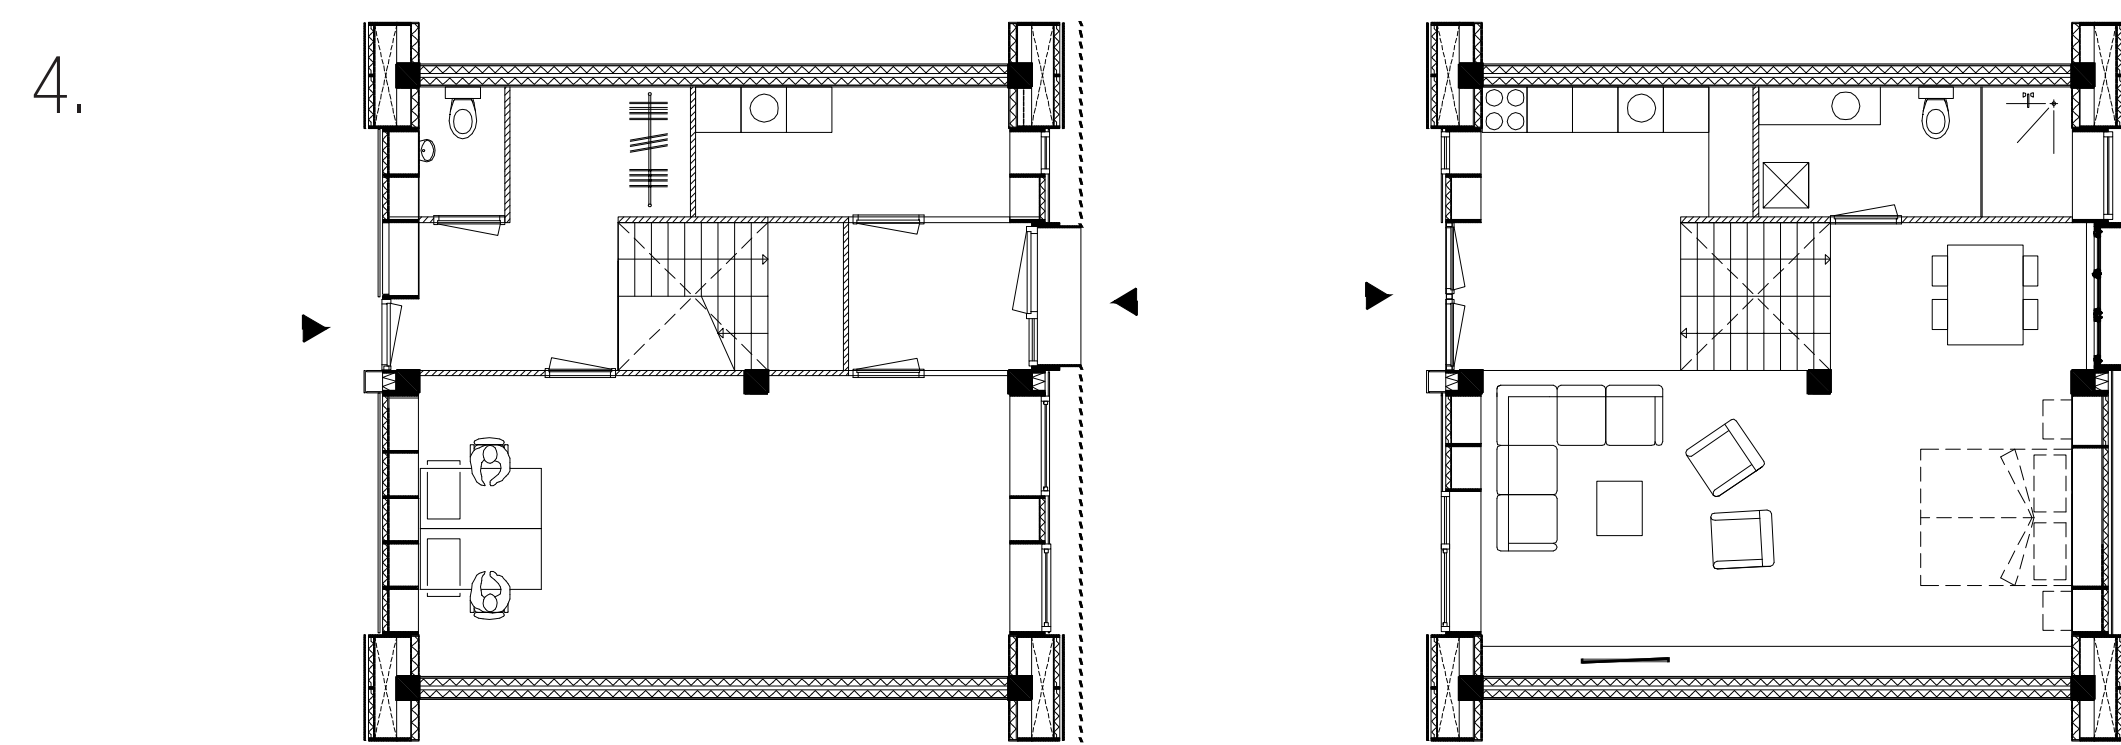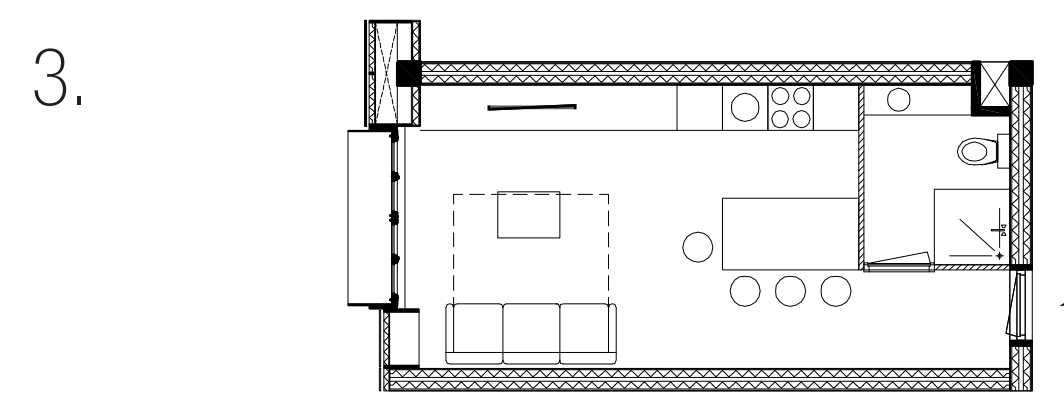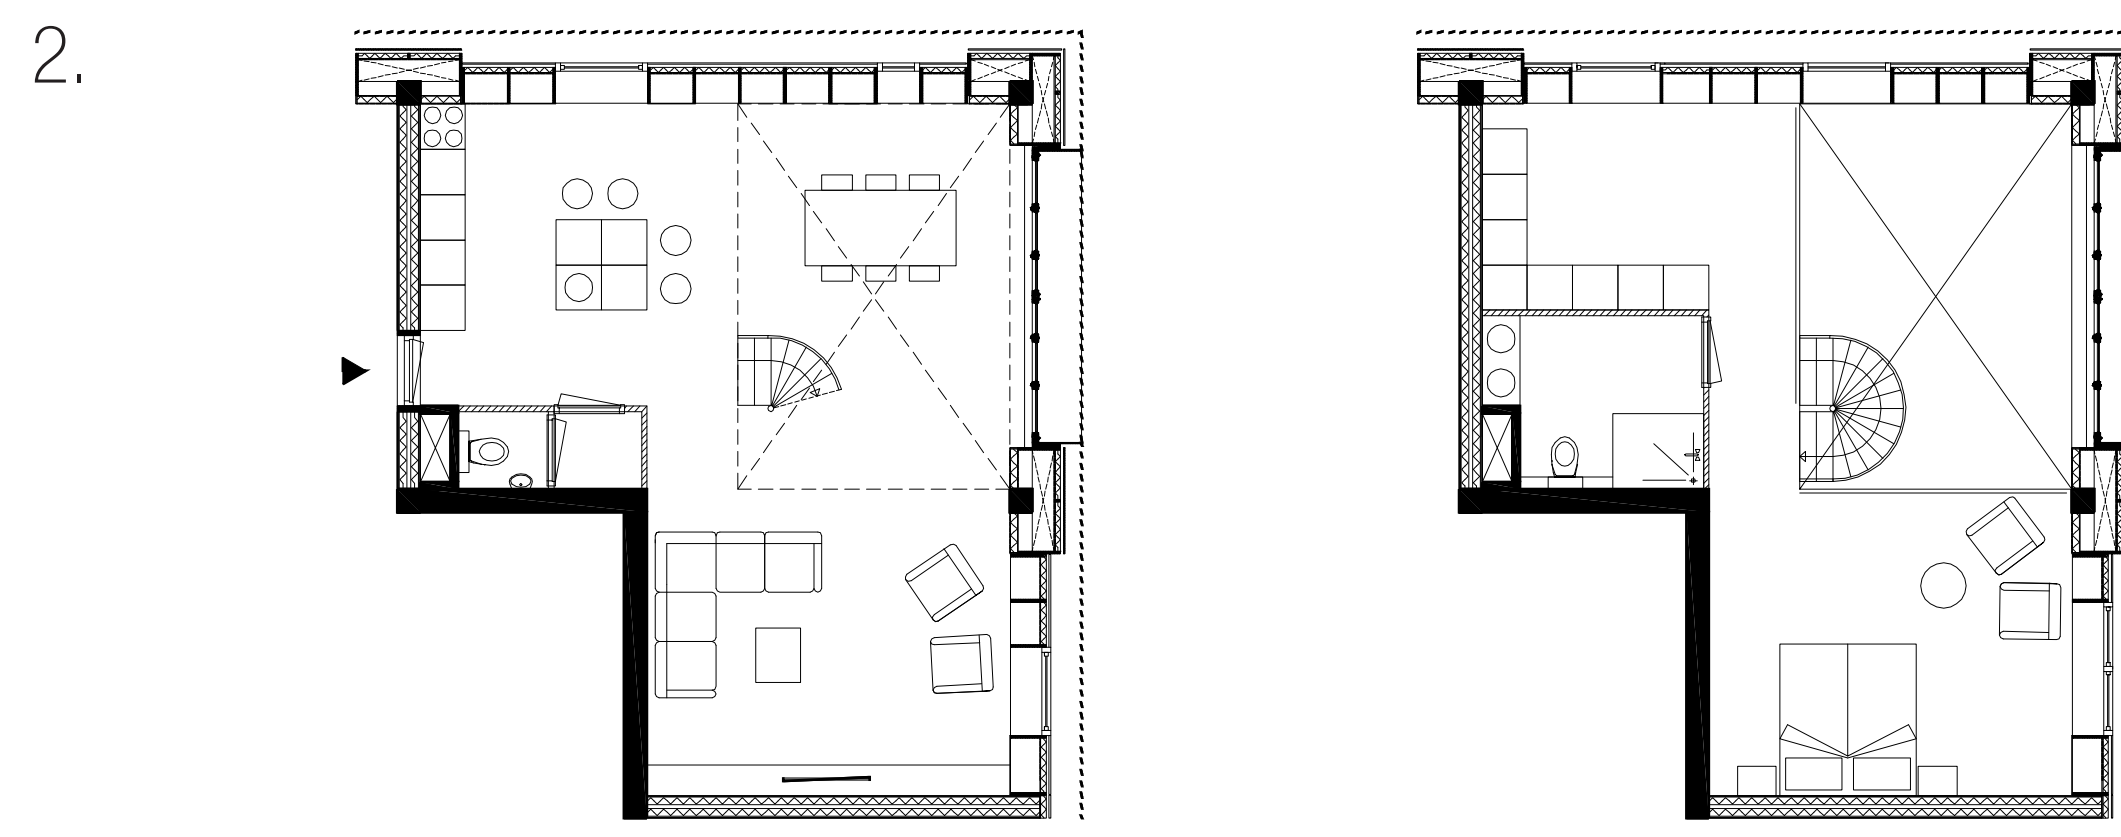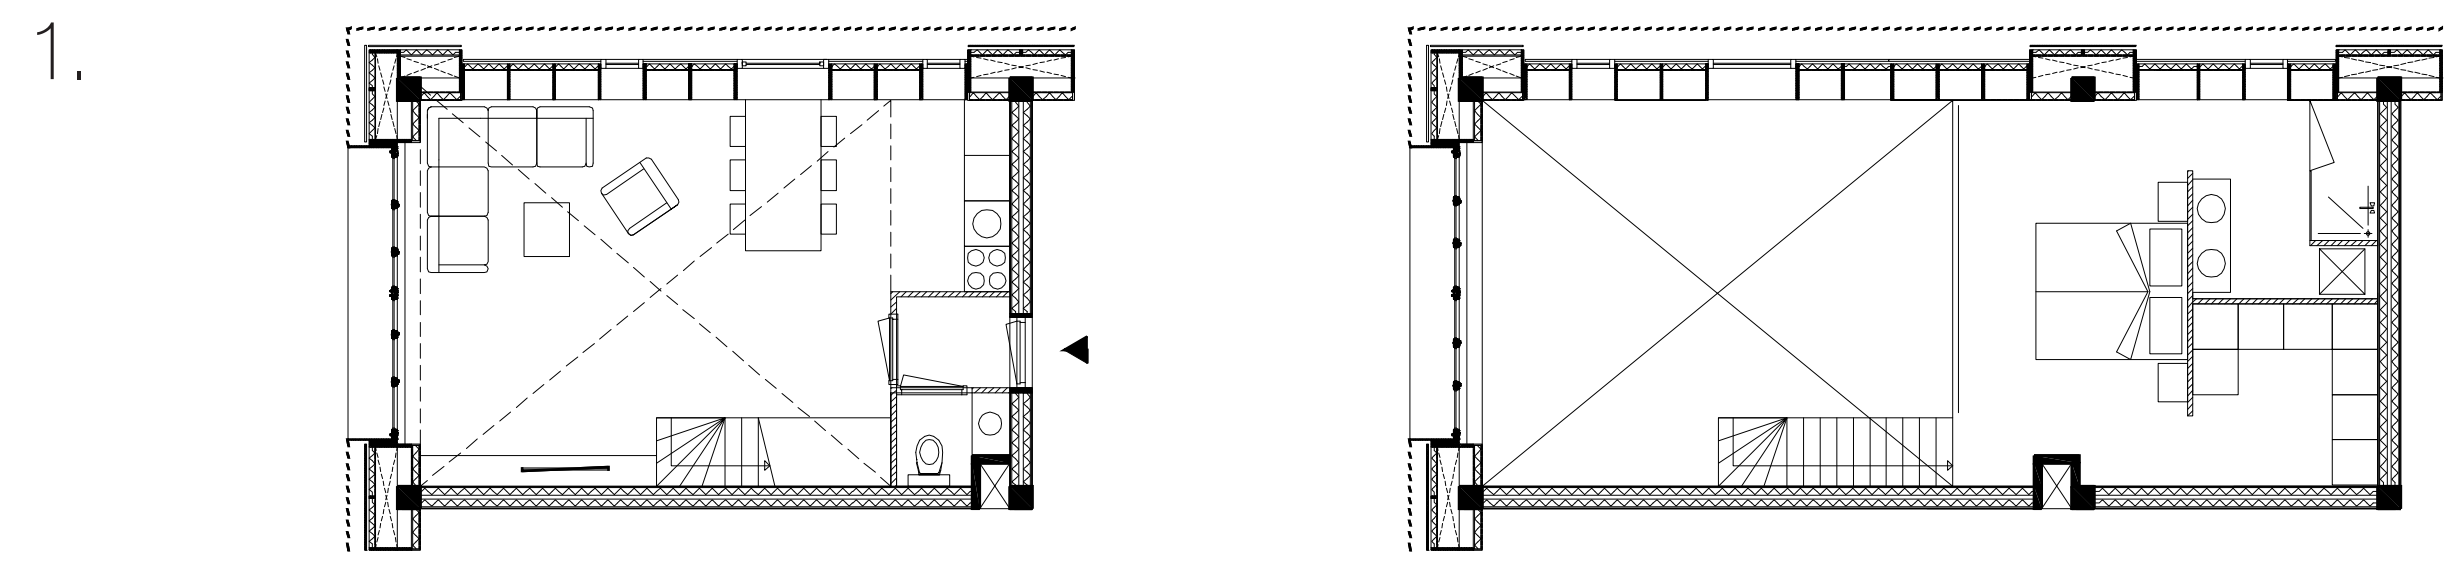


OPBOUW PRINCIPE

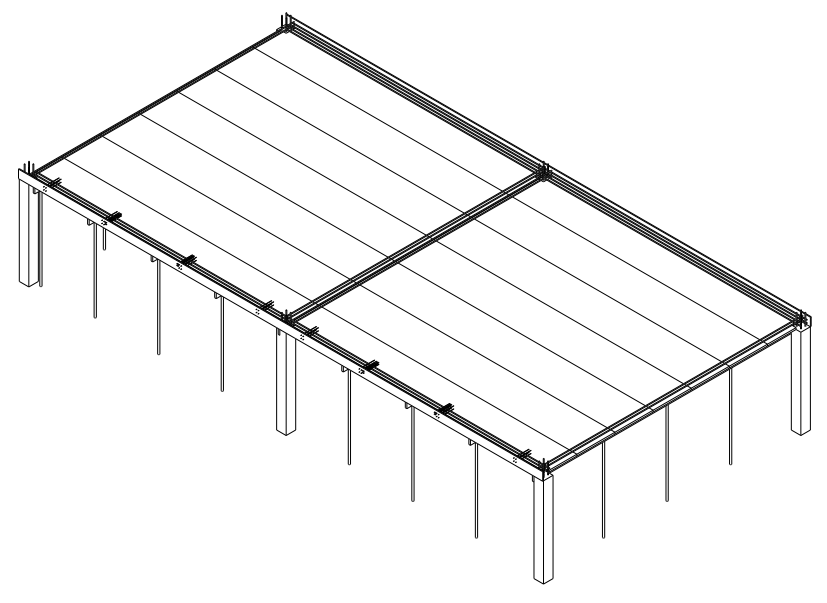


BREEDPLAATVLOER

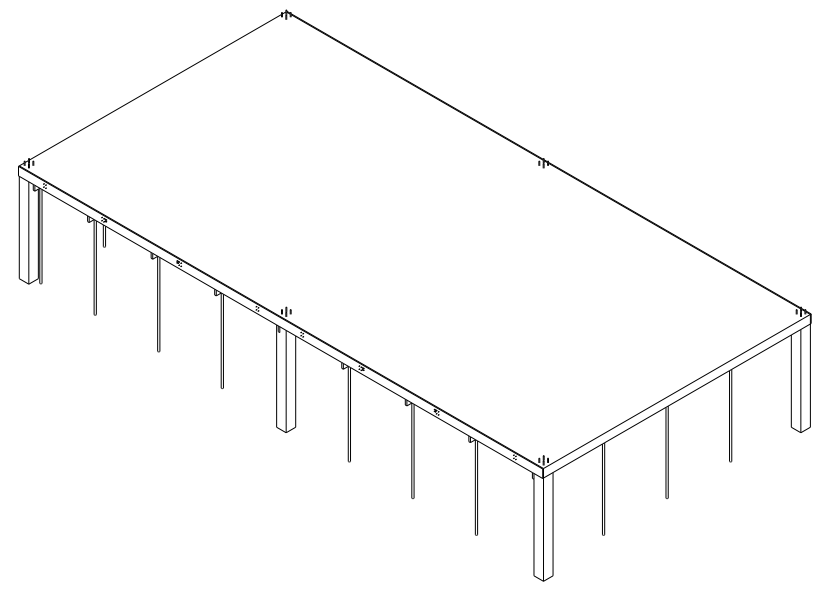


BREEDPLAATVLOER

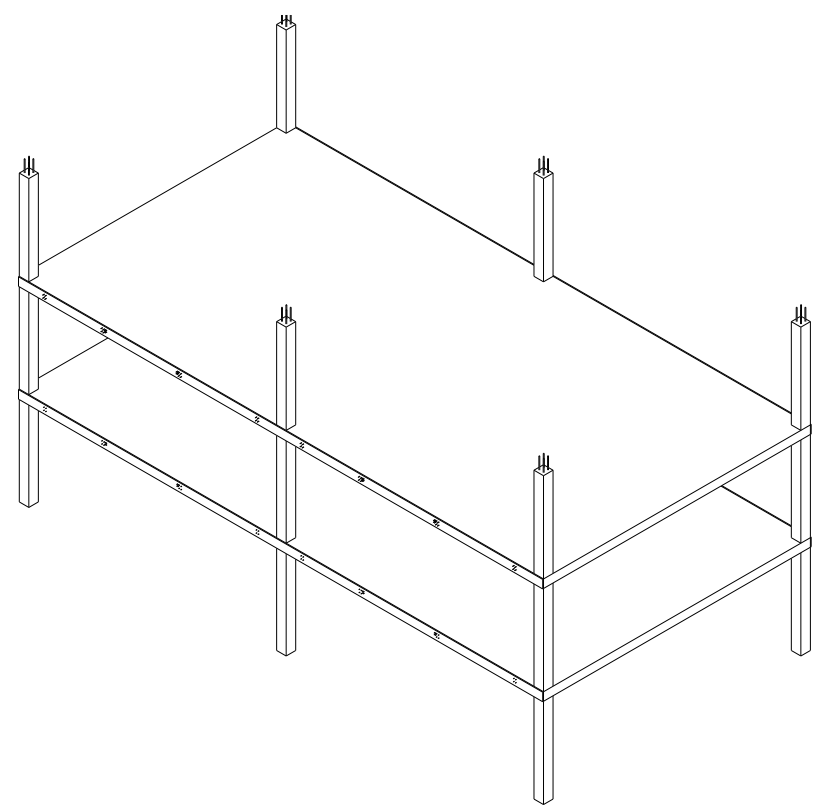


STAPELEN

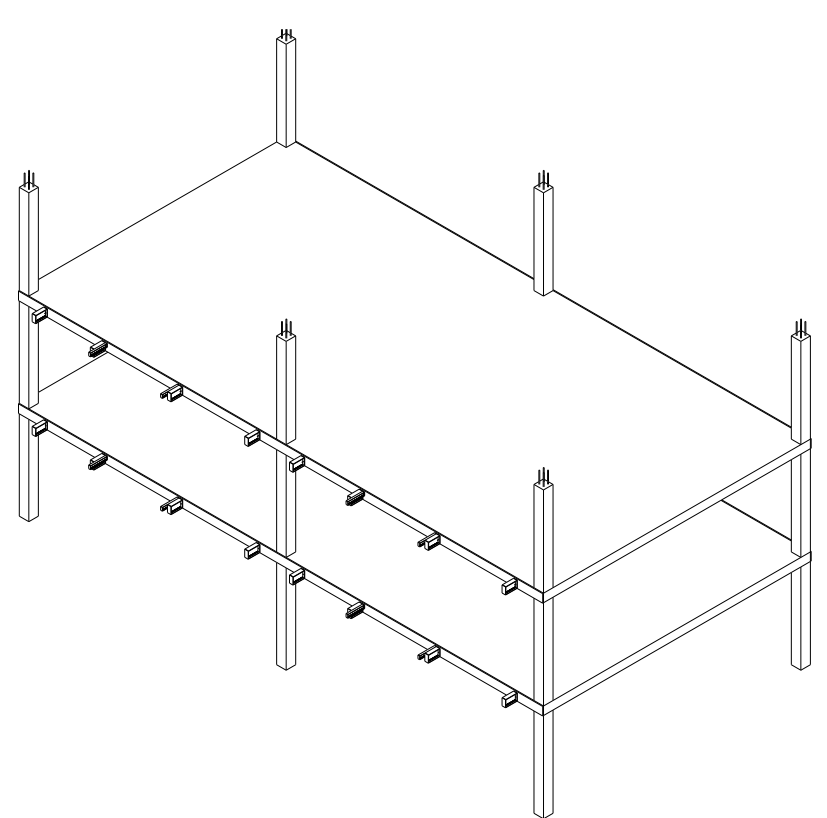


GEVELDRAGER

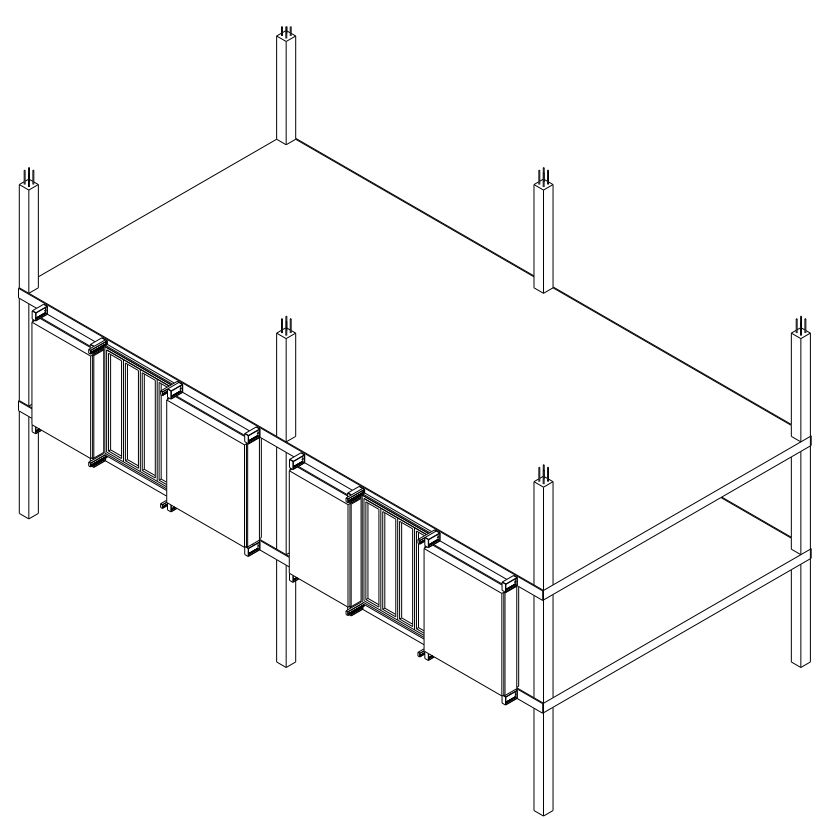


GEVELEMENTEN

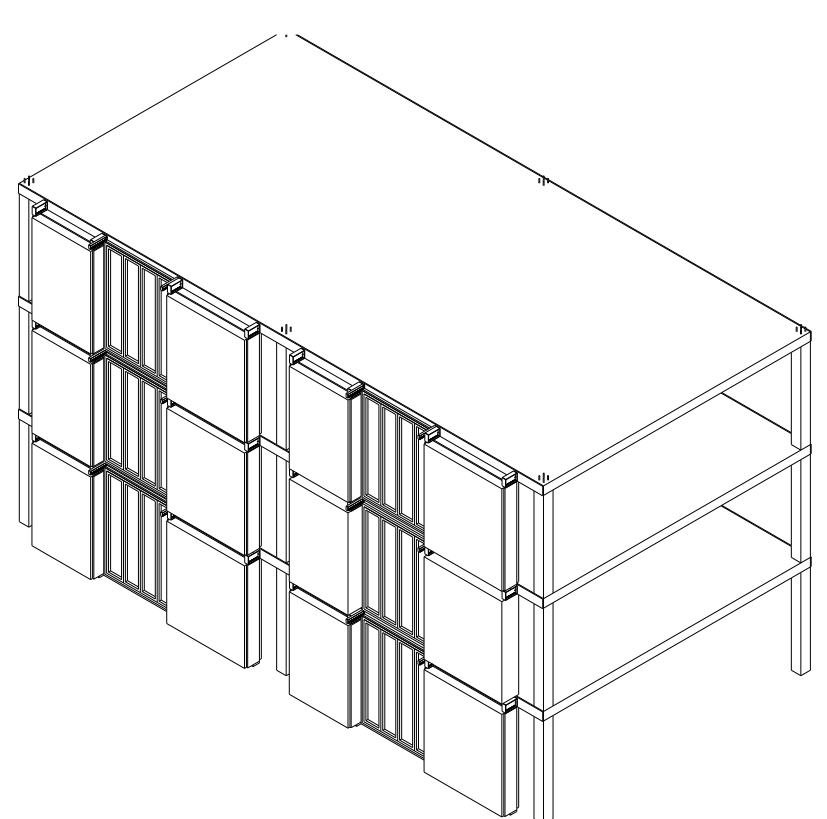


GEVELEMENTEN

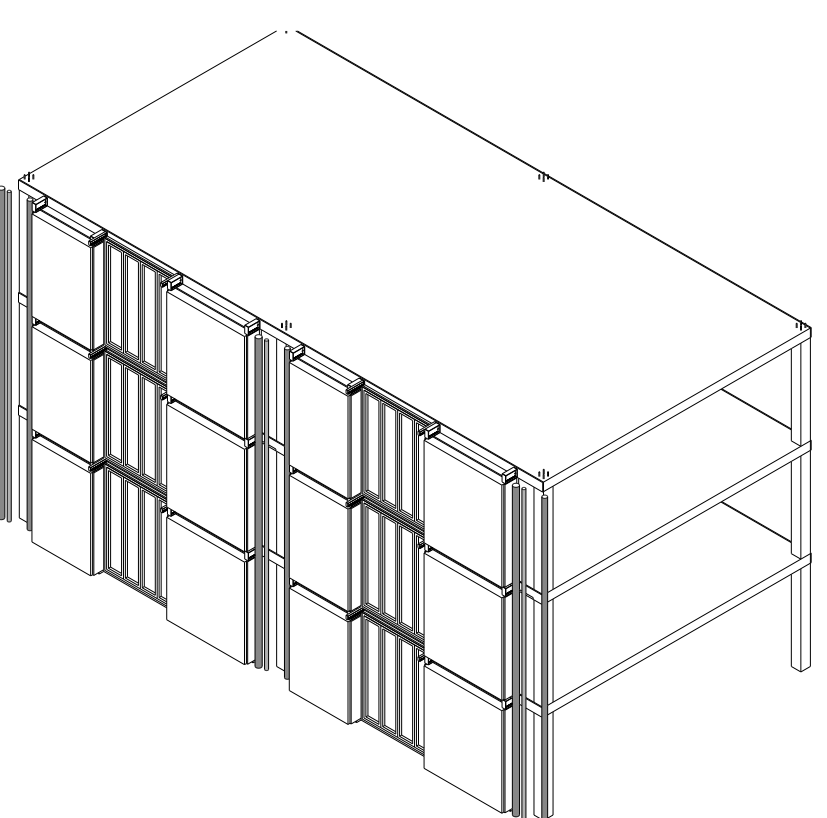

LEIDINGWERK

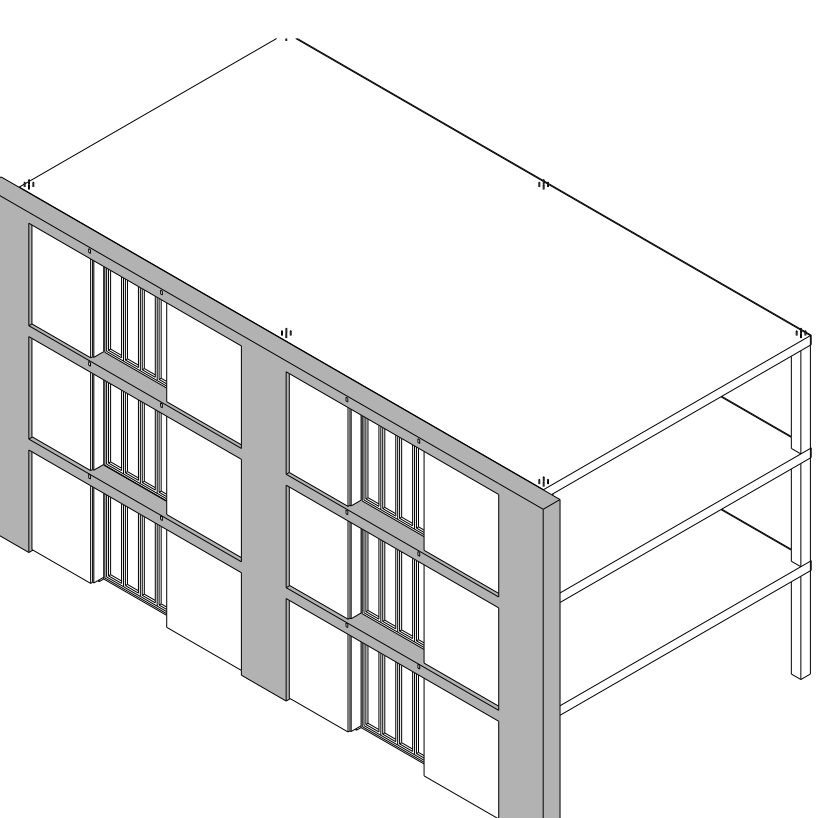


KADER

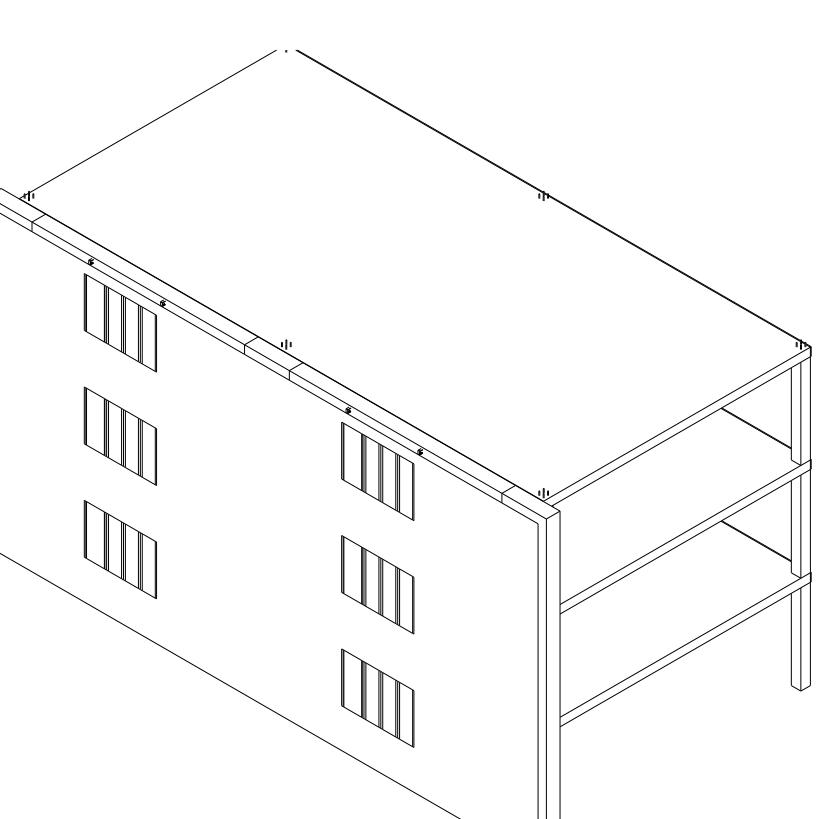


GLASVEZELDOEK


GEVELFRAGMENT 1:20

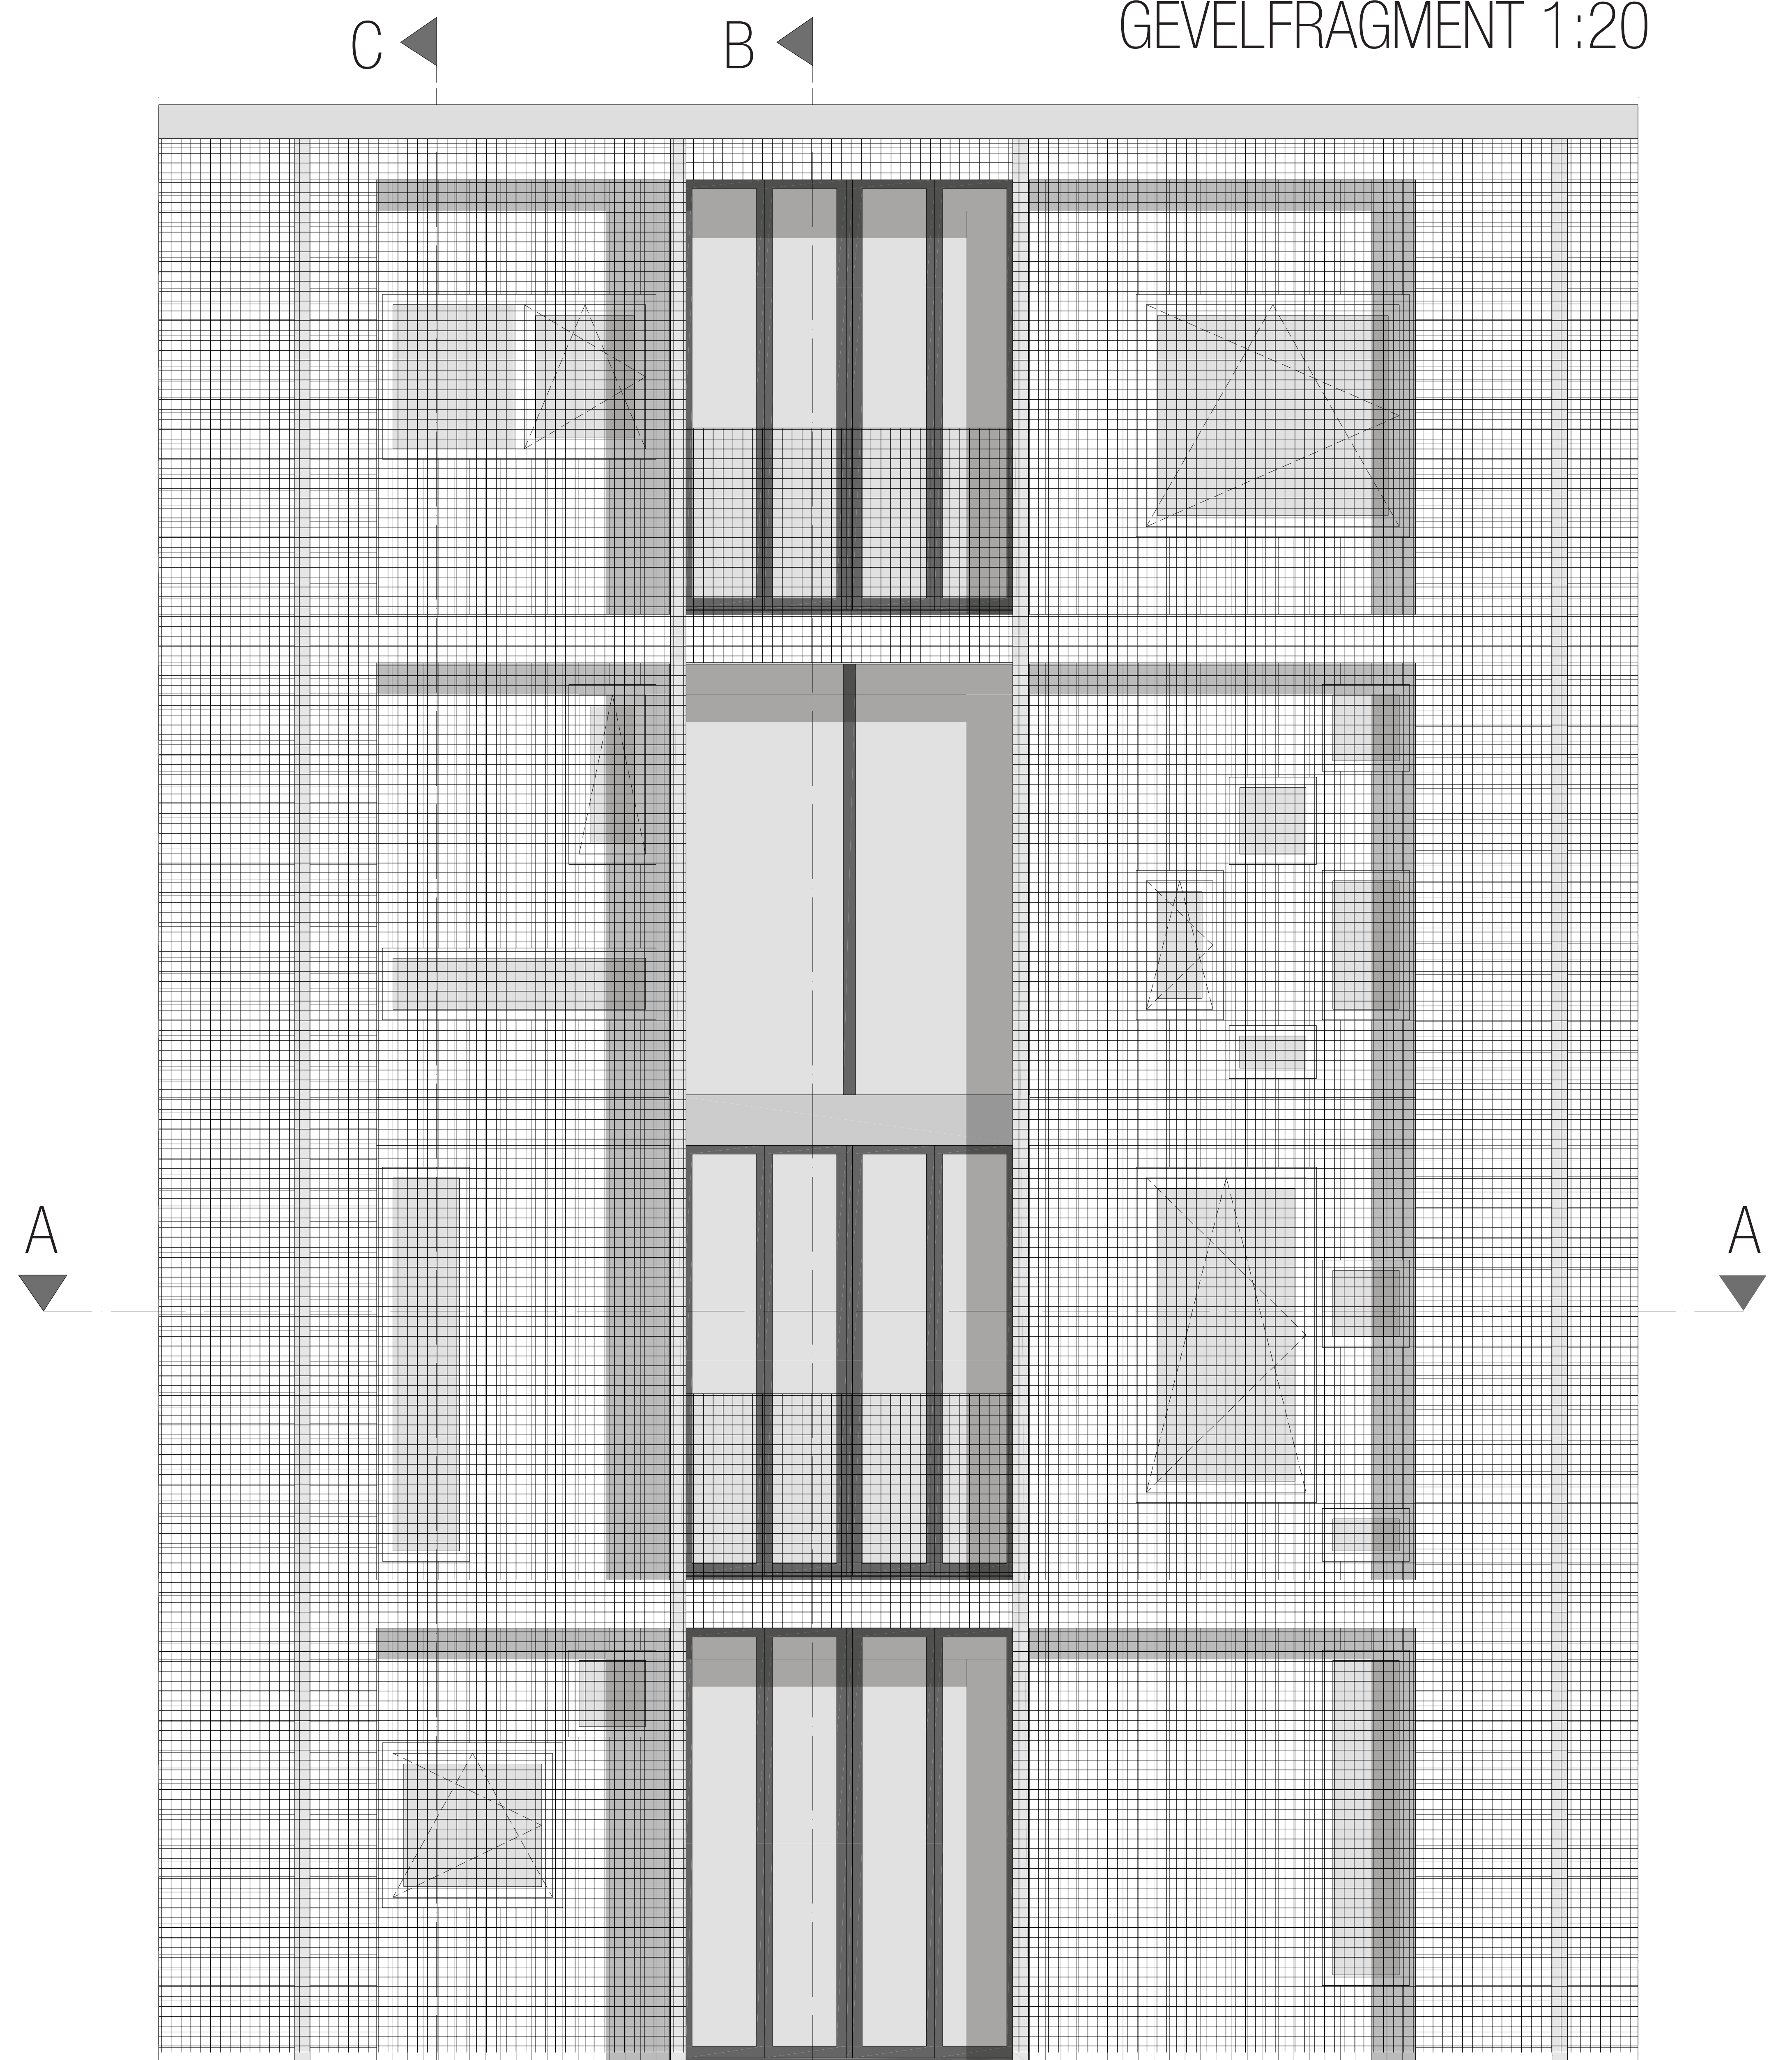


DOORSNEDE AA 1:20

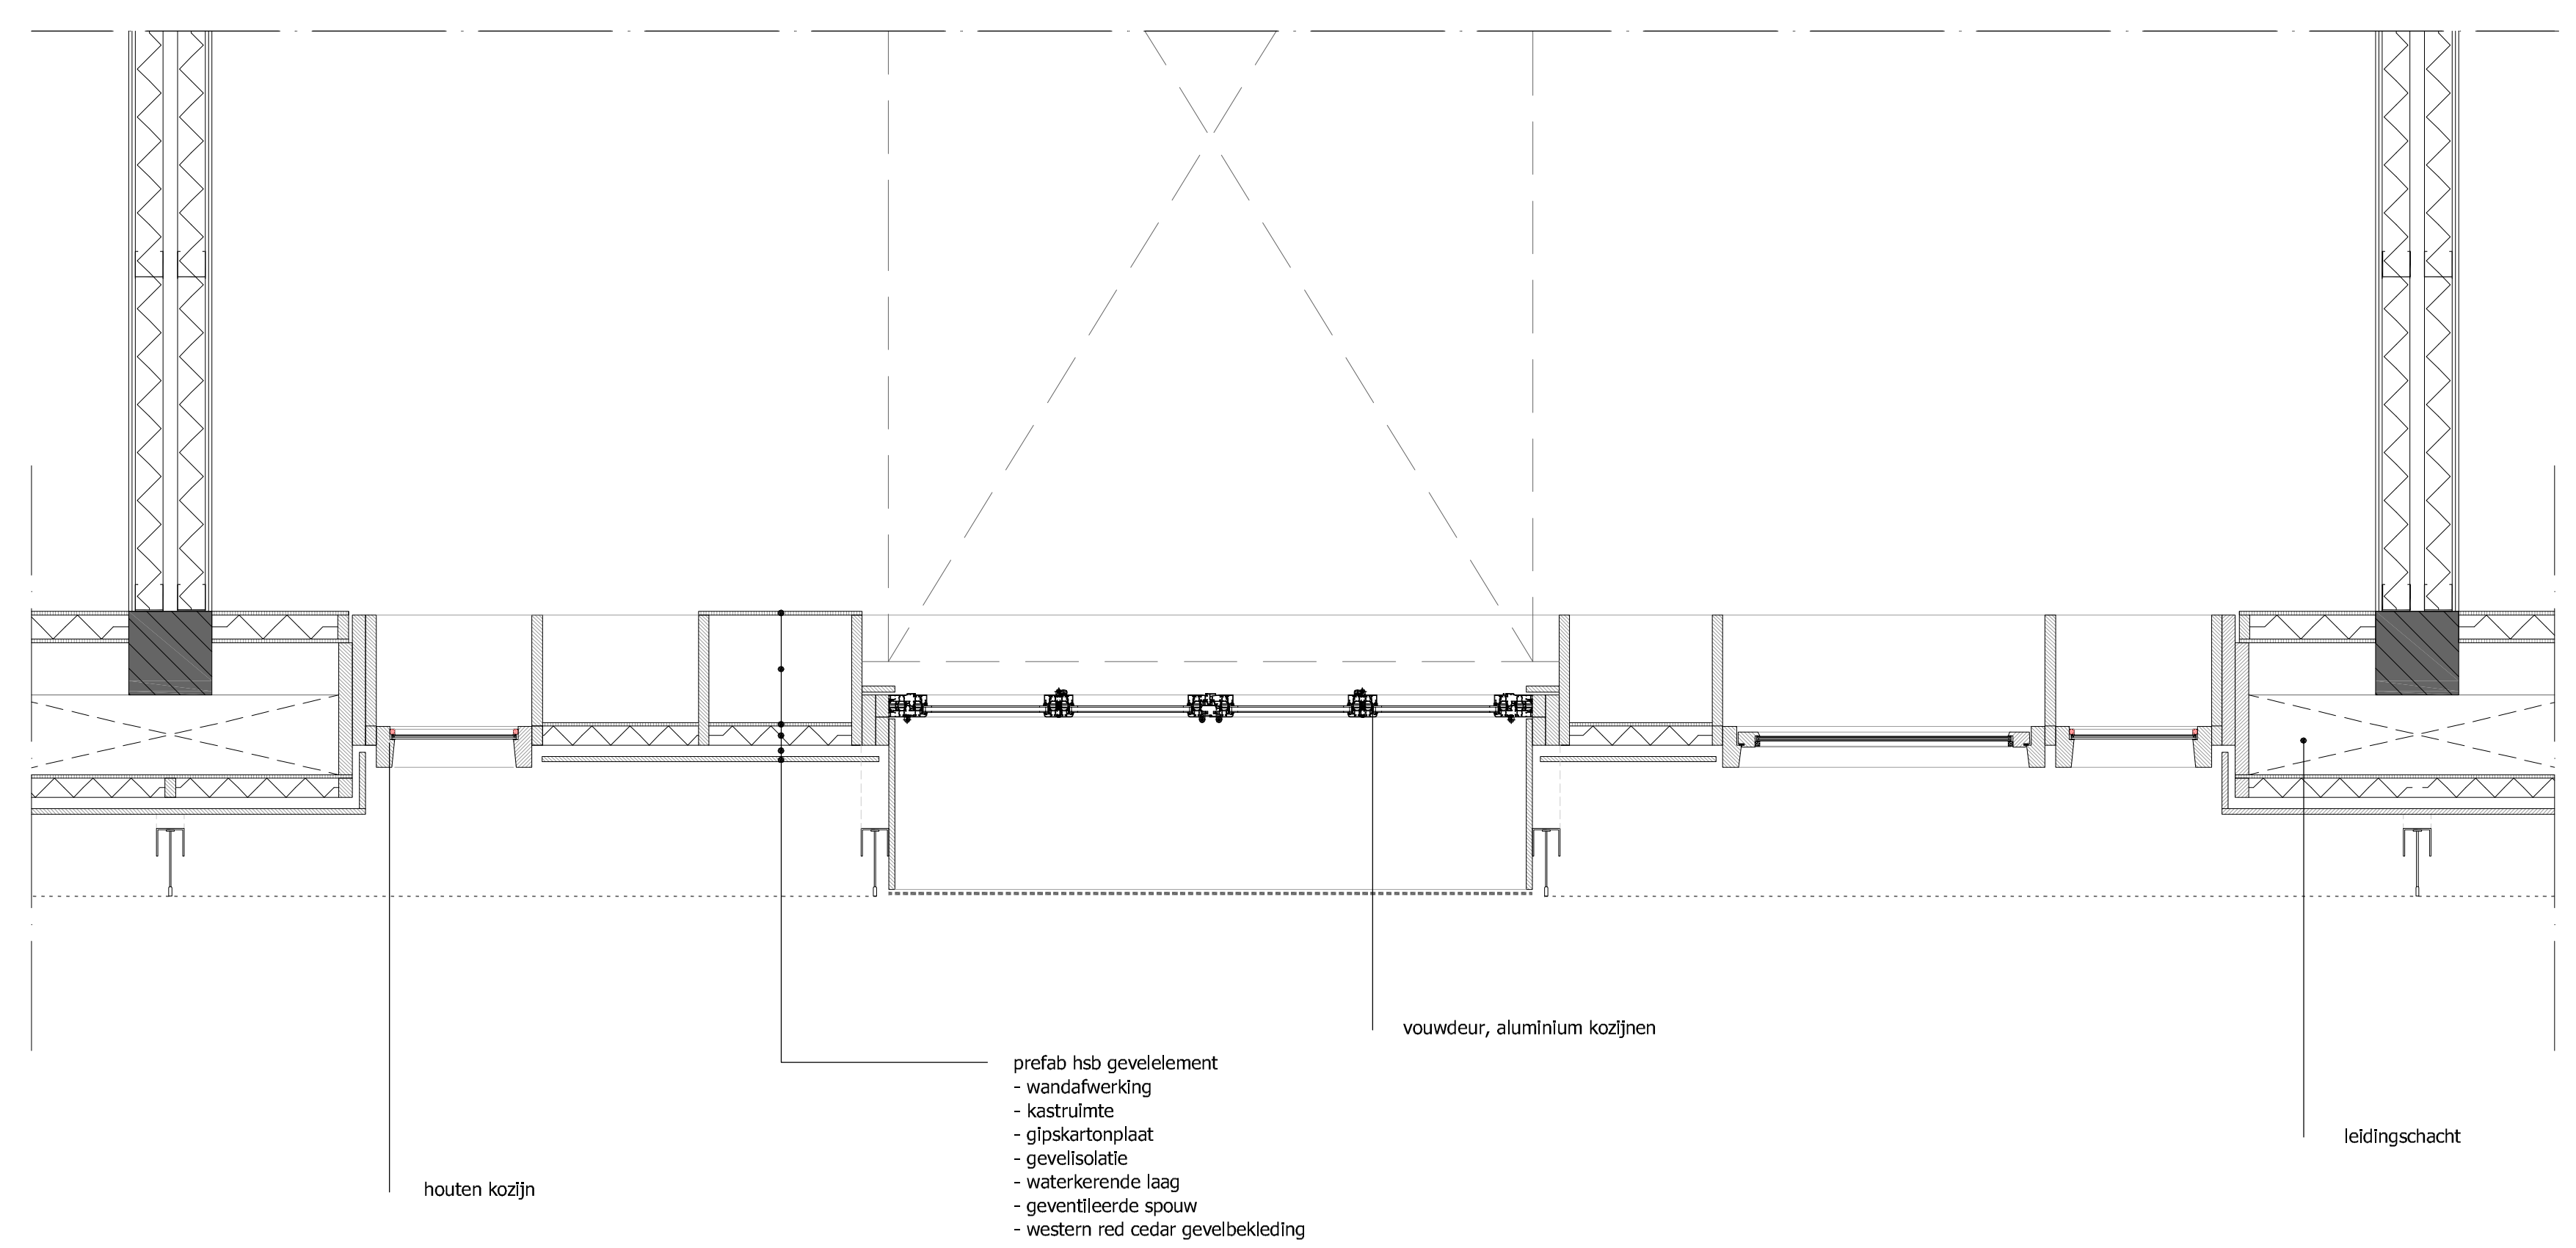

STATISCH SCHEMA

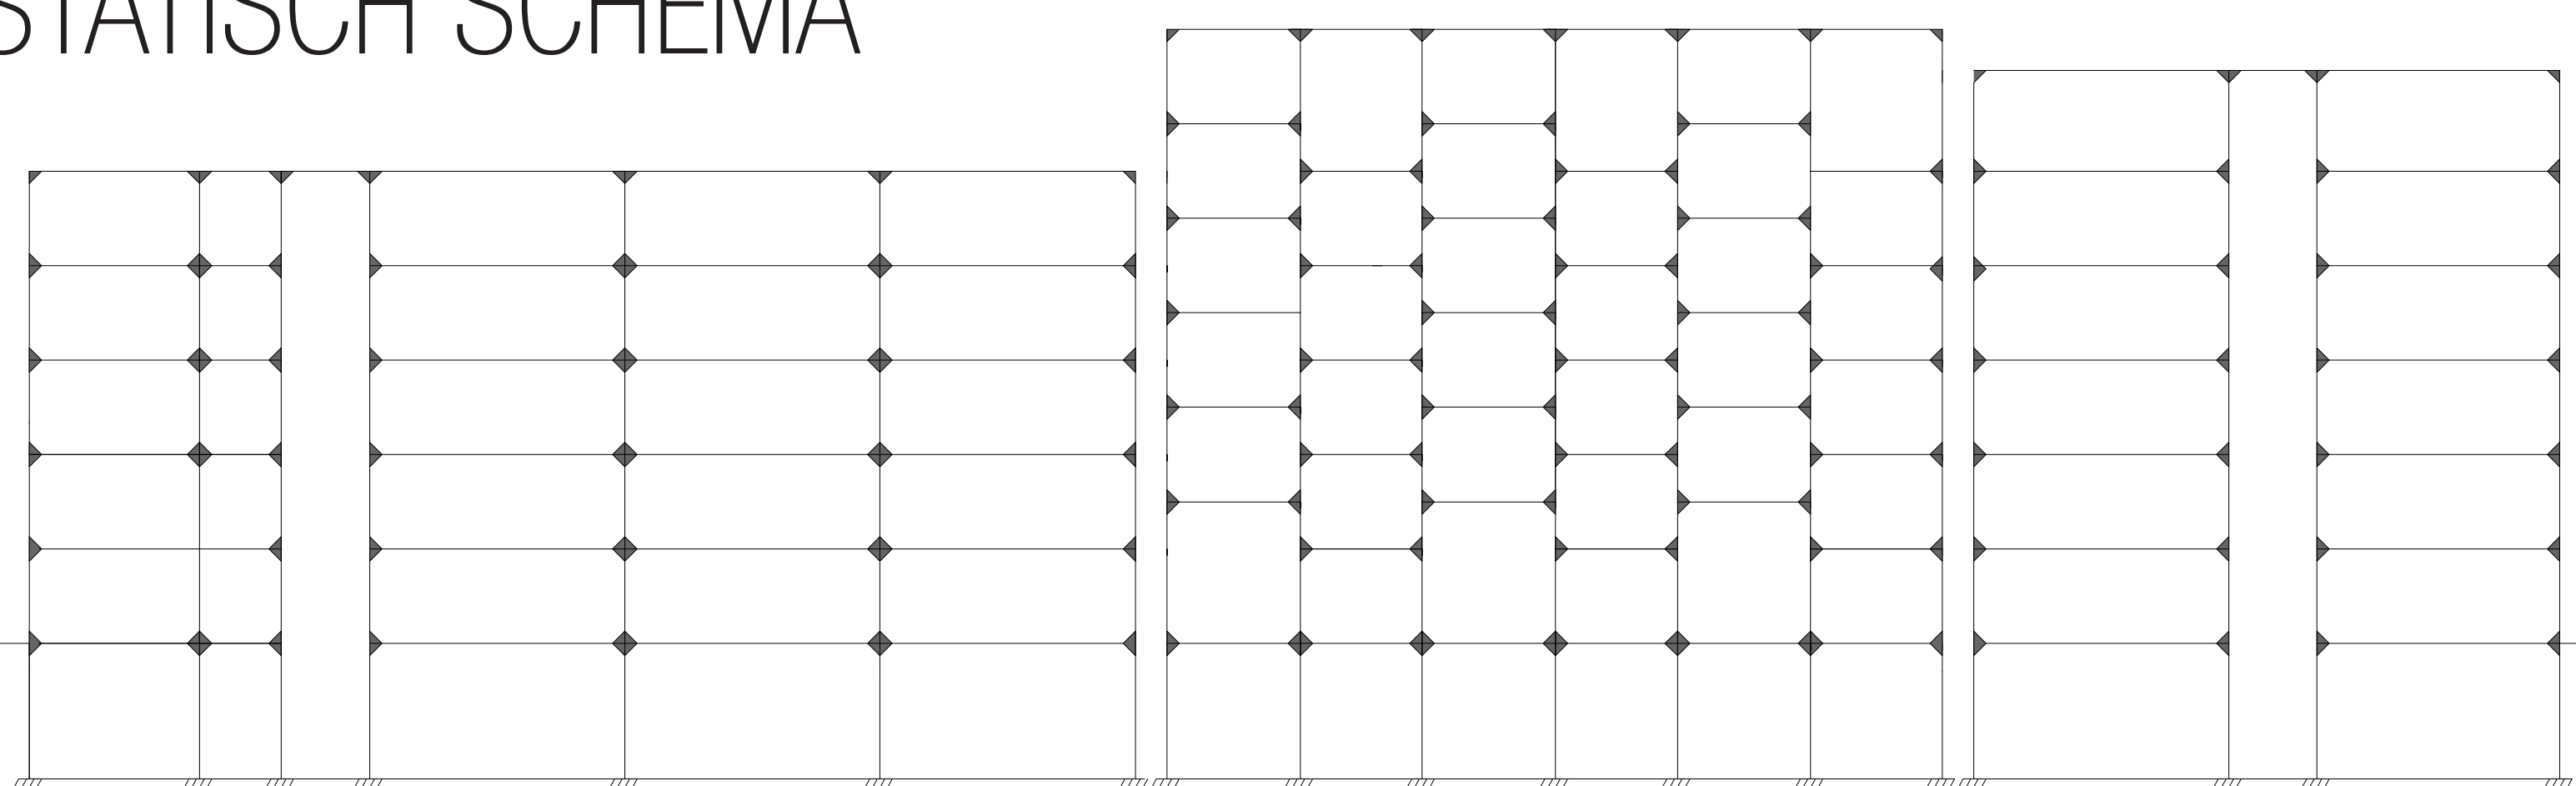

DOORSNEDE BB 1:20

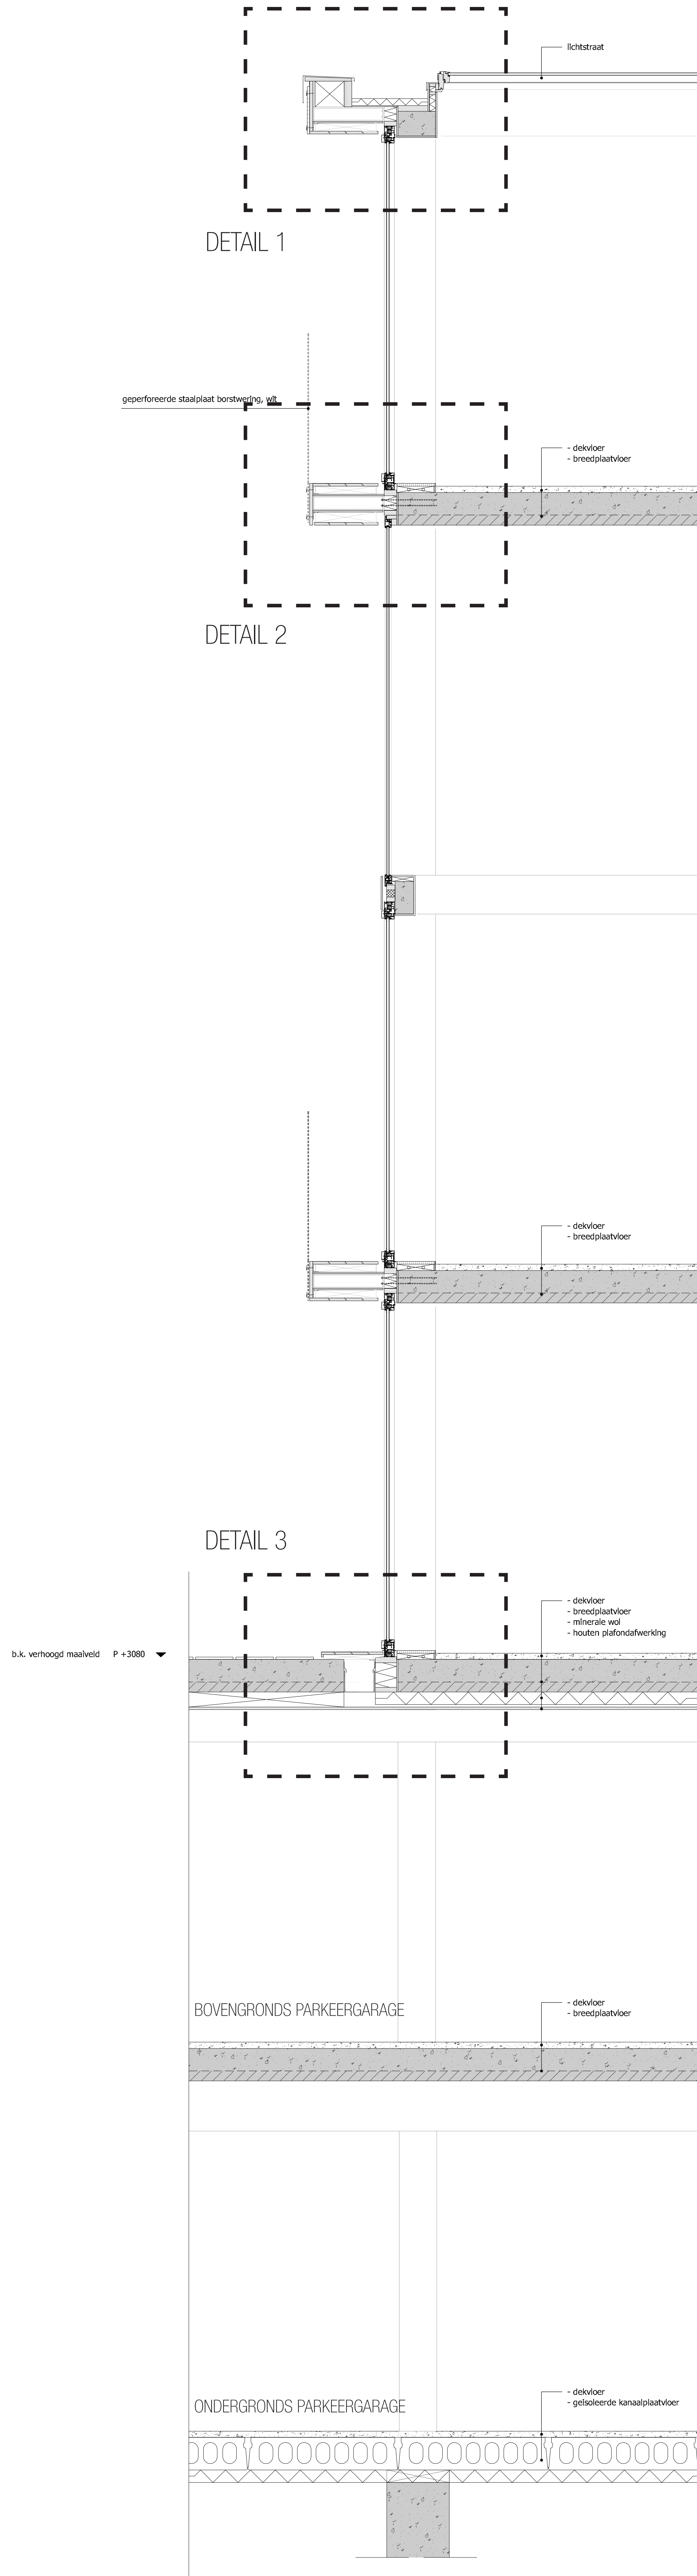

- ▼ P=15800 b.k. lichtstraat
- ▼ P=15540 b.k. dak
- ▼ P=15240 o.k. 5e verdiepingvloer

- ▼ P+12440 b.k. 4e verdiepingvloer
- ▼ P+12130 o.k. 4e verdiepingvloer

- ▼ P+9330 b.k. 3e verdiepingvloer
- ▼ P+9020 o.k. 3e verdiepingvloer


- ▼ P+6220 b.k. 2e verdiepingvloer
- ▼ P+5910 o.k. 2e verdiepingvloer

- ▼ P+3110 b.k. 1e verdiepingvloer
- ▼ P+2660 o.k. 1e verdiepingvloer

- ▼ P=0 b.k. begane grondvloer
- ▼ P-310 o.k. begane grondvloer

- ▼ P-3110 b.k. -1 garagevloer

DOORSNEDE CC

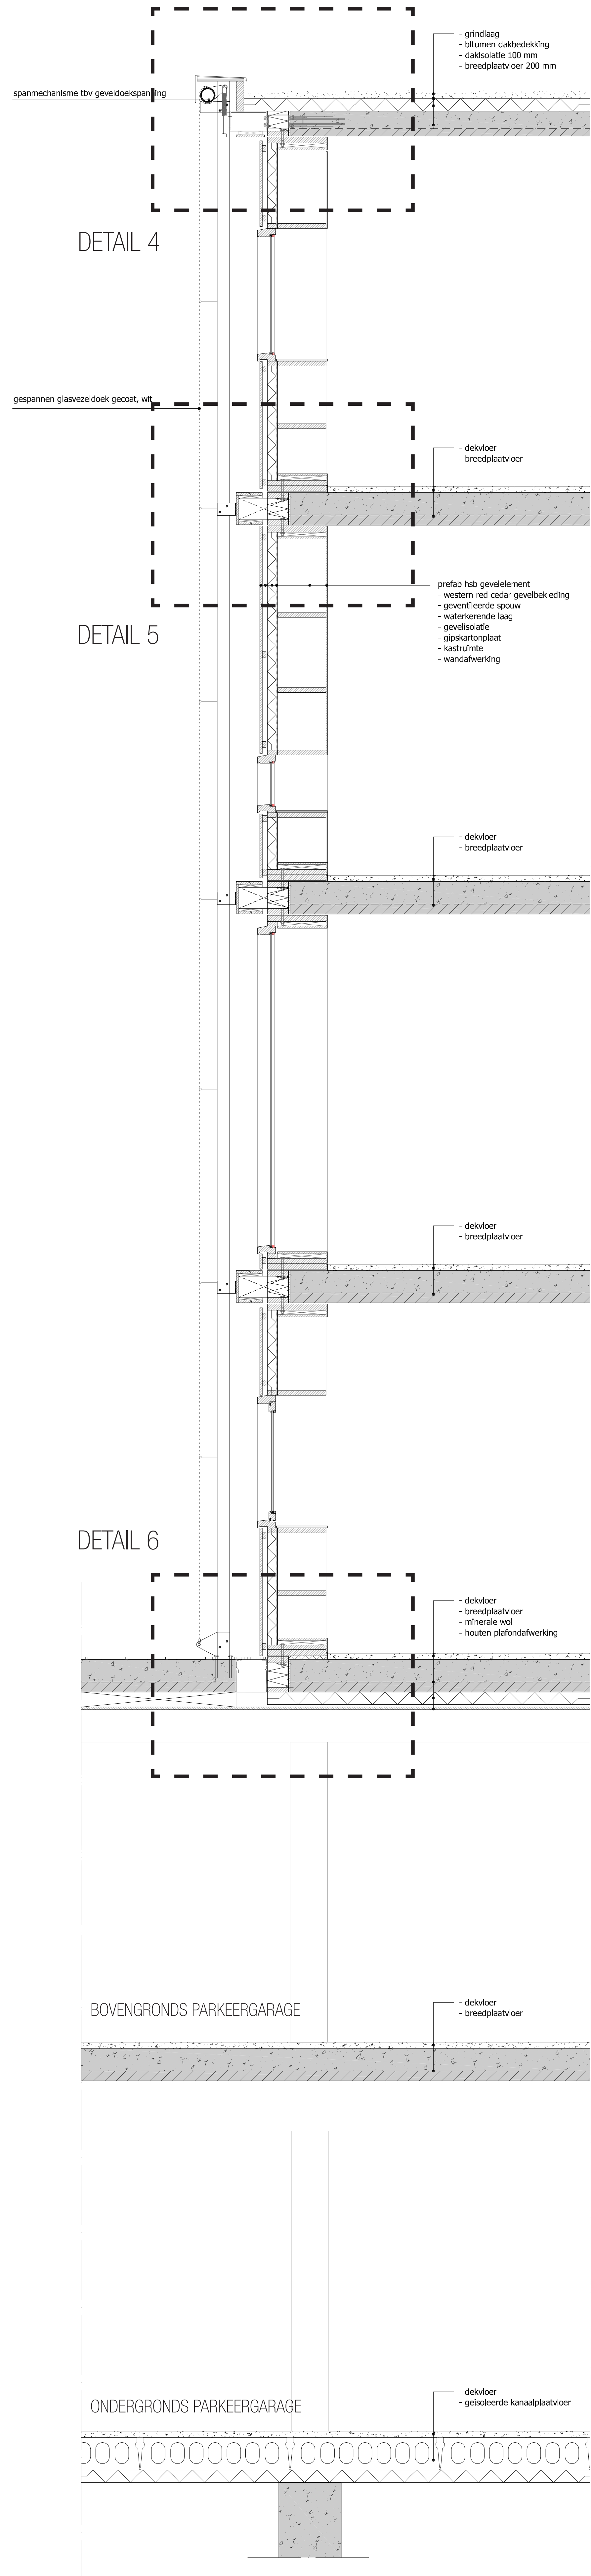

- ▼ P=15720 b.k. dakrand
- ▼ P=15540 b.k. dak
- ▼ P=15240 o.k. 5e verdiepingvloer

- ▼ P+12440 b.k. 4e verdiepingvloer
- ▼ P+12130 o.k. 4e verdiepingvloer

- ▼ P+9330 b.k. 3e verdiepingvloer
- ▼ P+9020 o.k. 3e verdiepingvloer

- ▼ P+6220 b.k. 2e verdiepingvloer
- ▼ P+5910 o.k. 2e verdiepingvloer


- ▼ P+3110 b.k. 1e verdiepingvloer
- ▼ P+2660 o.k. 1e verdiepingvloer

- ▼ P=0 b.k. begane grondvloer
- ▼ P-310 o.k. begane grondvloer


- ▼ P-3110 b.k. -1 garagevloer

DETAILS 1:5


DETAIL 1

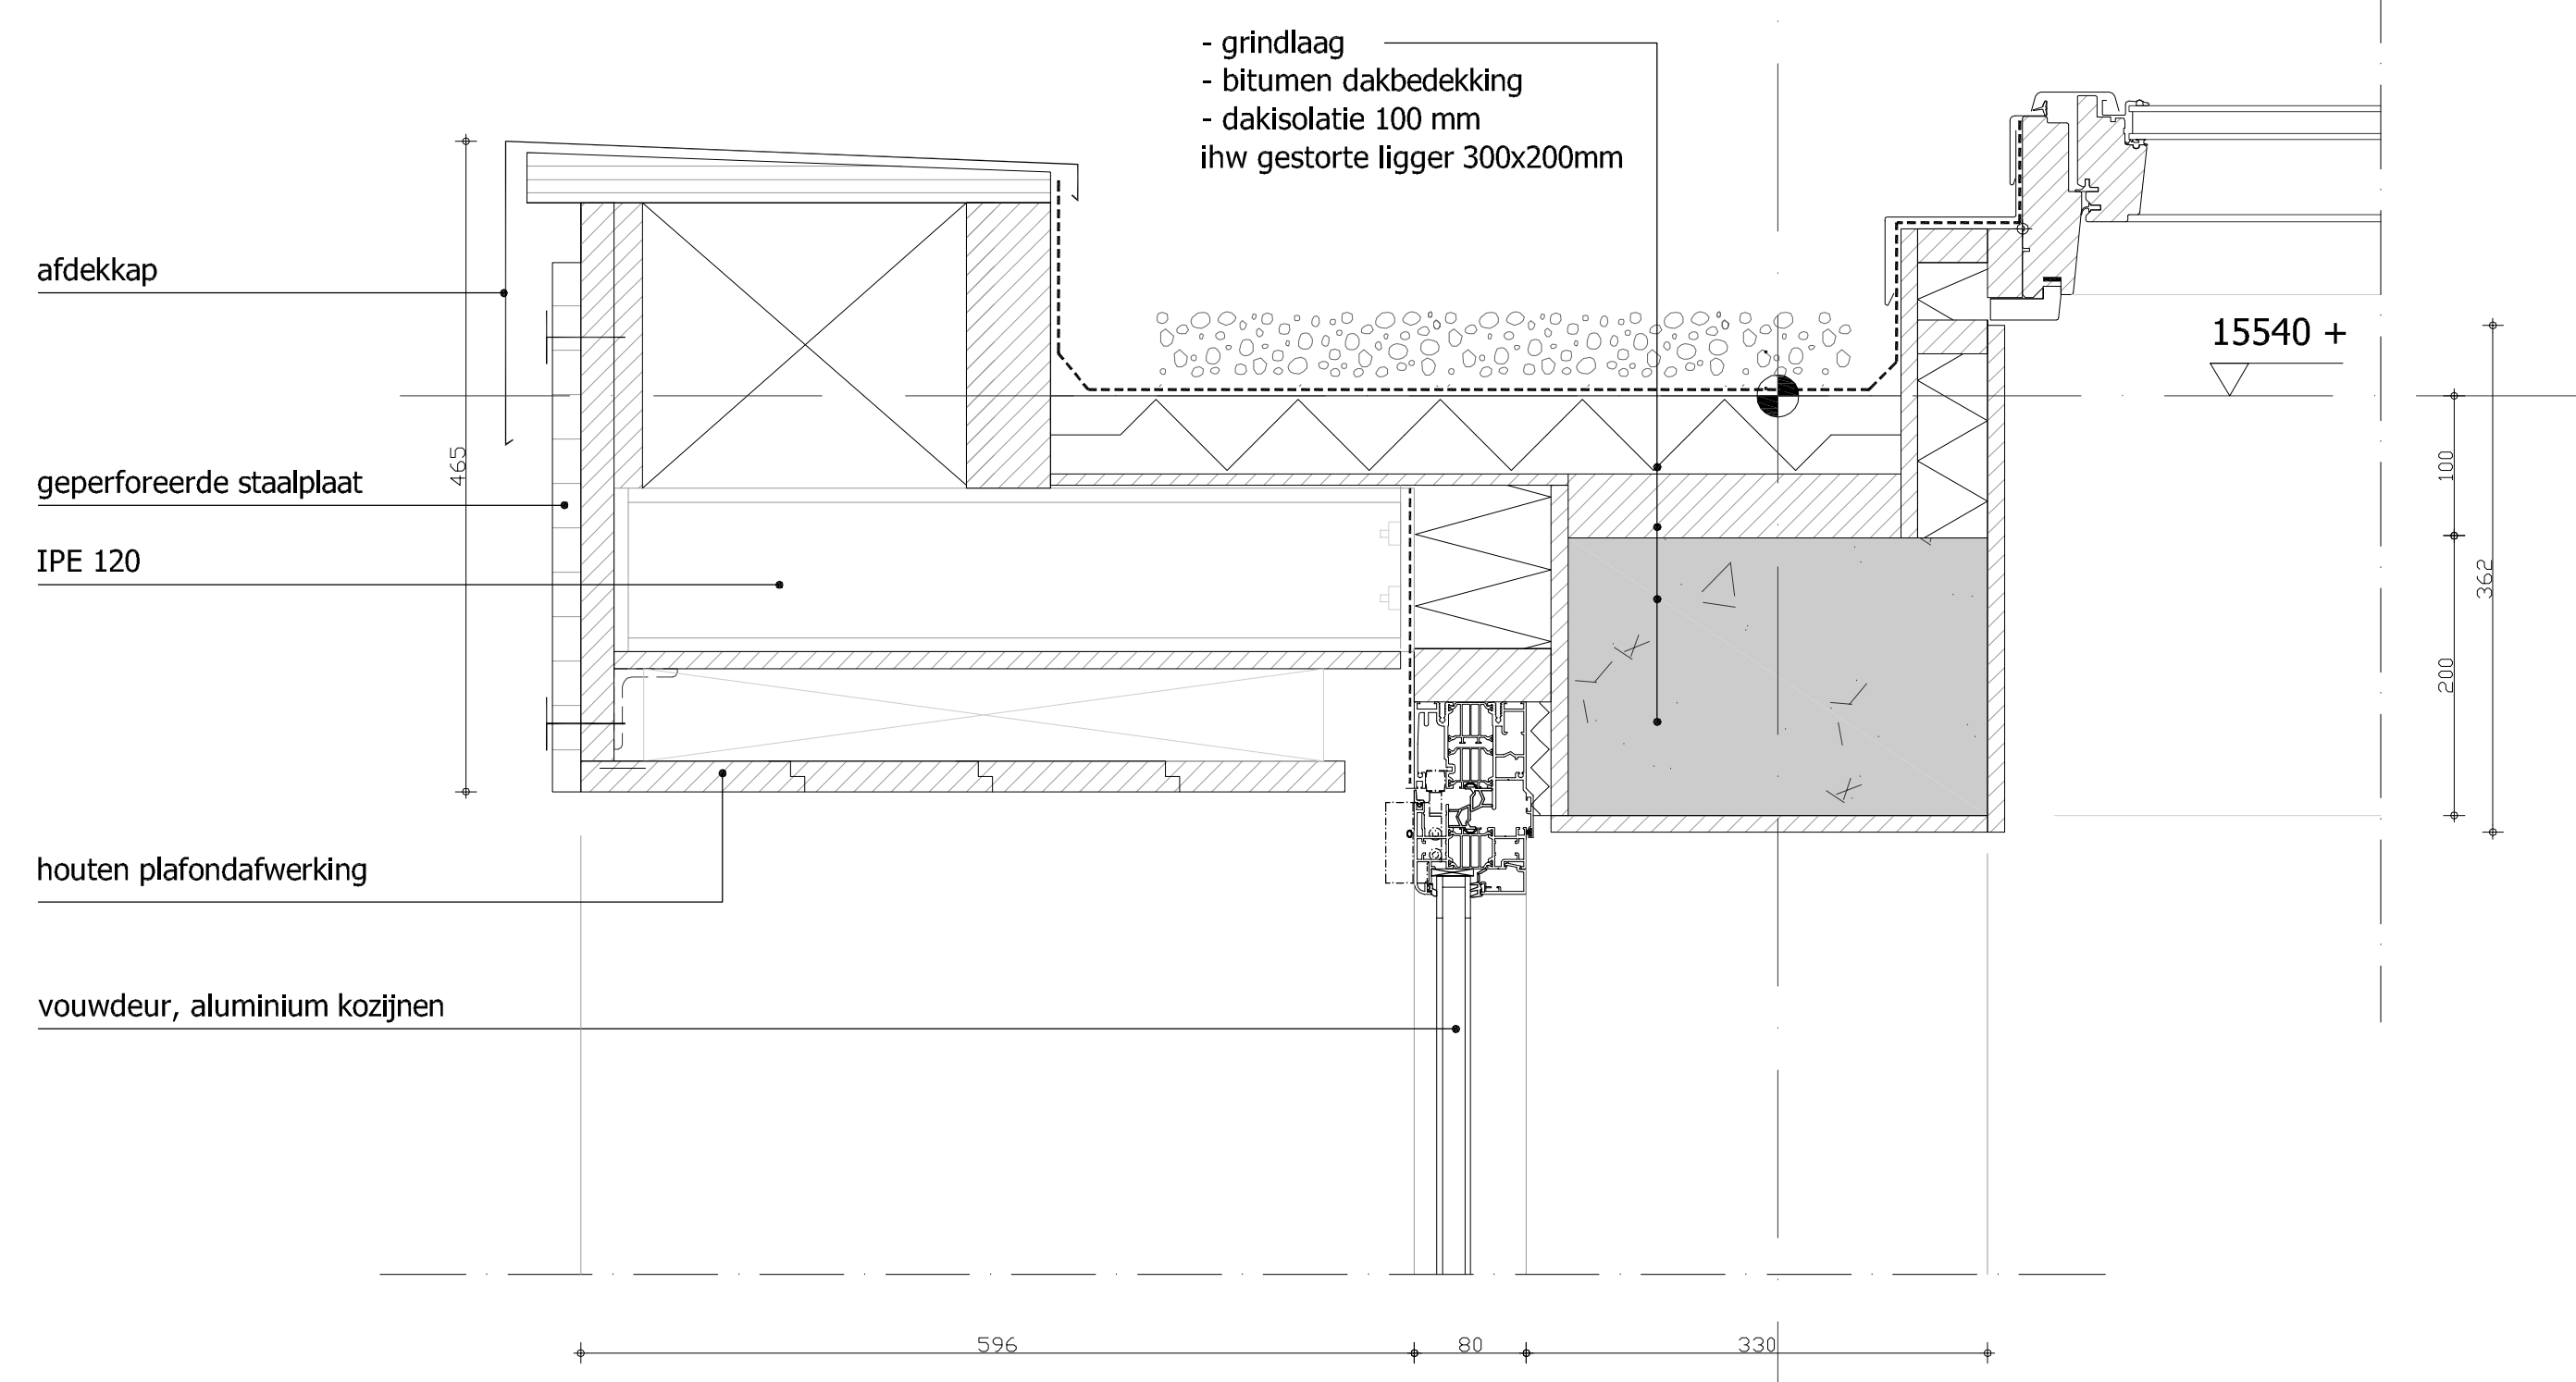


DETAIL 4

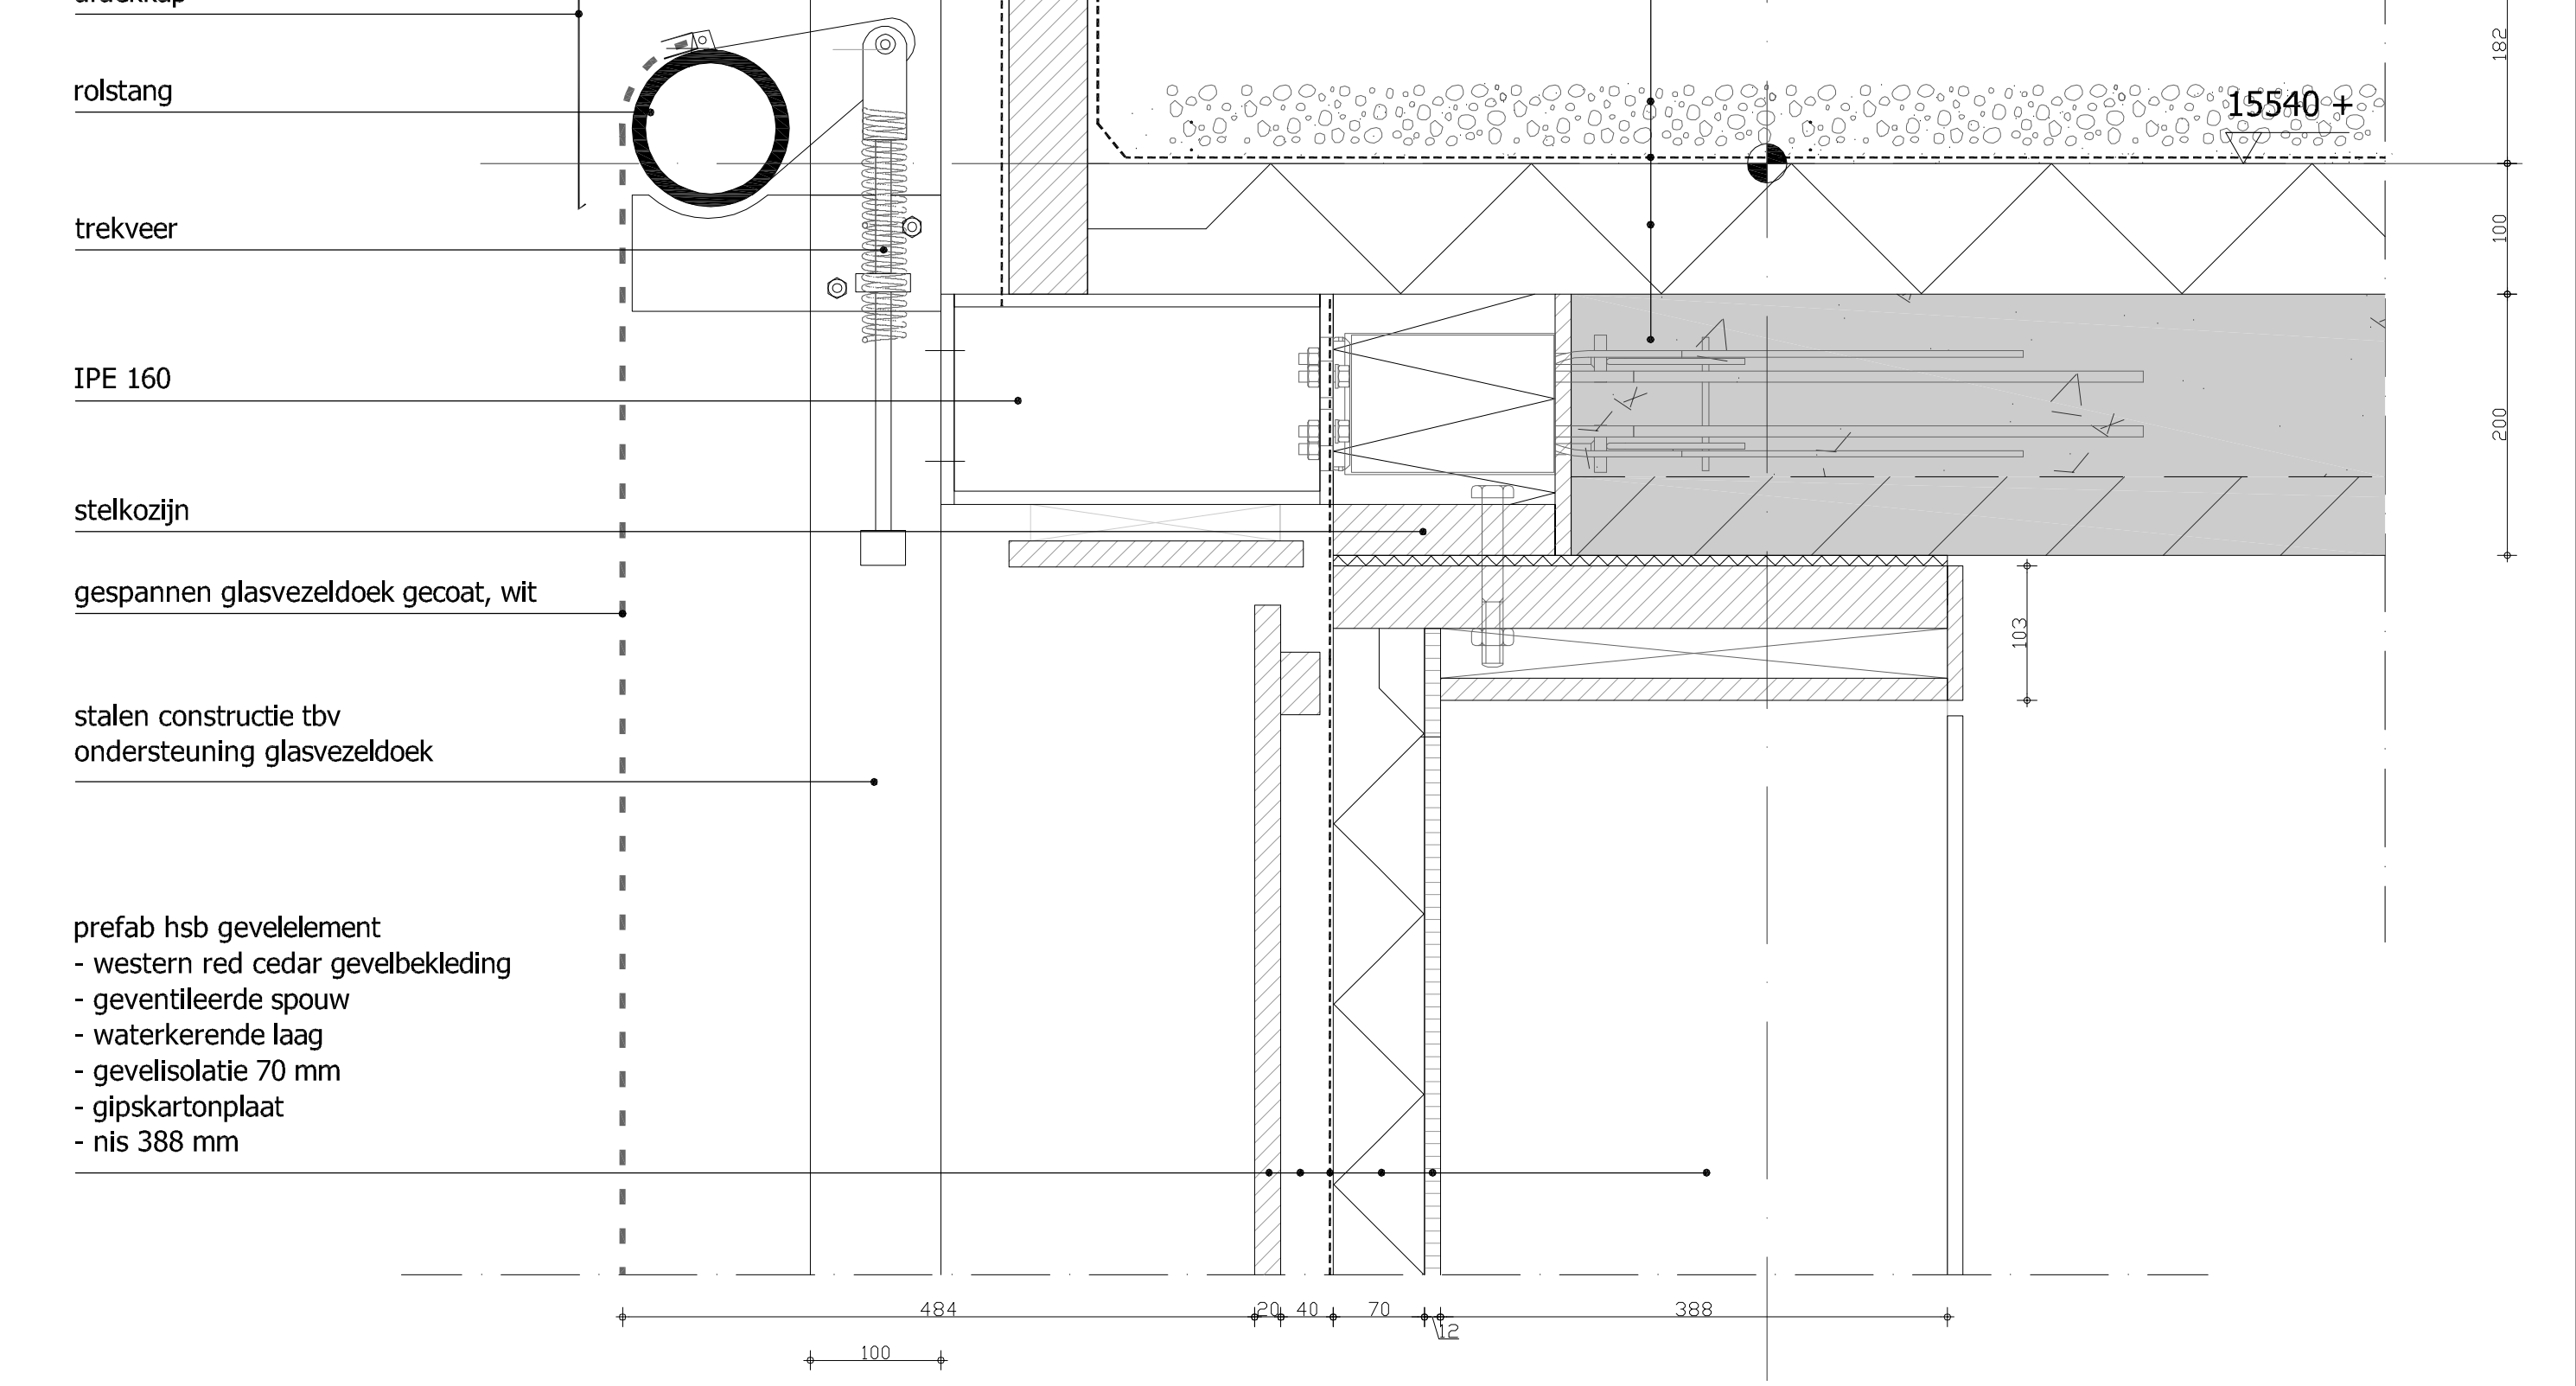


DETAIL 2

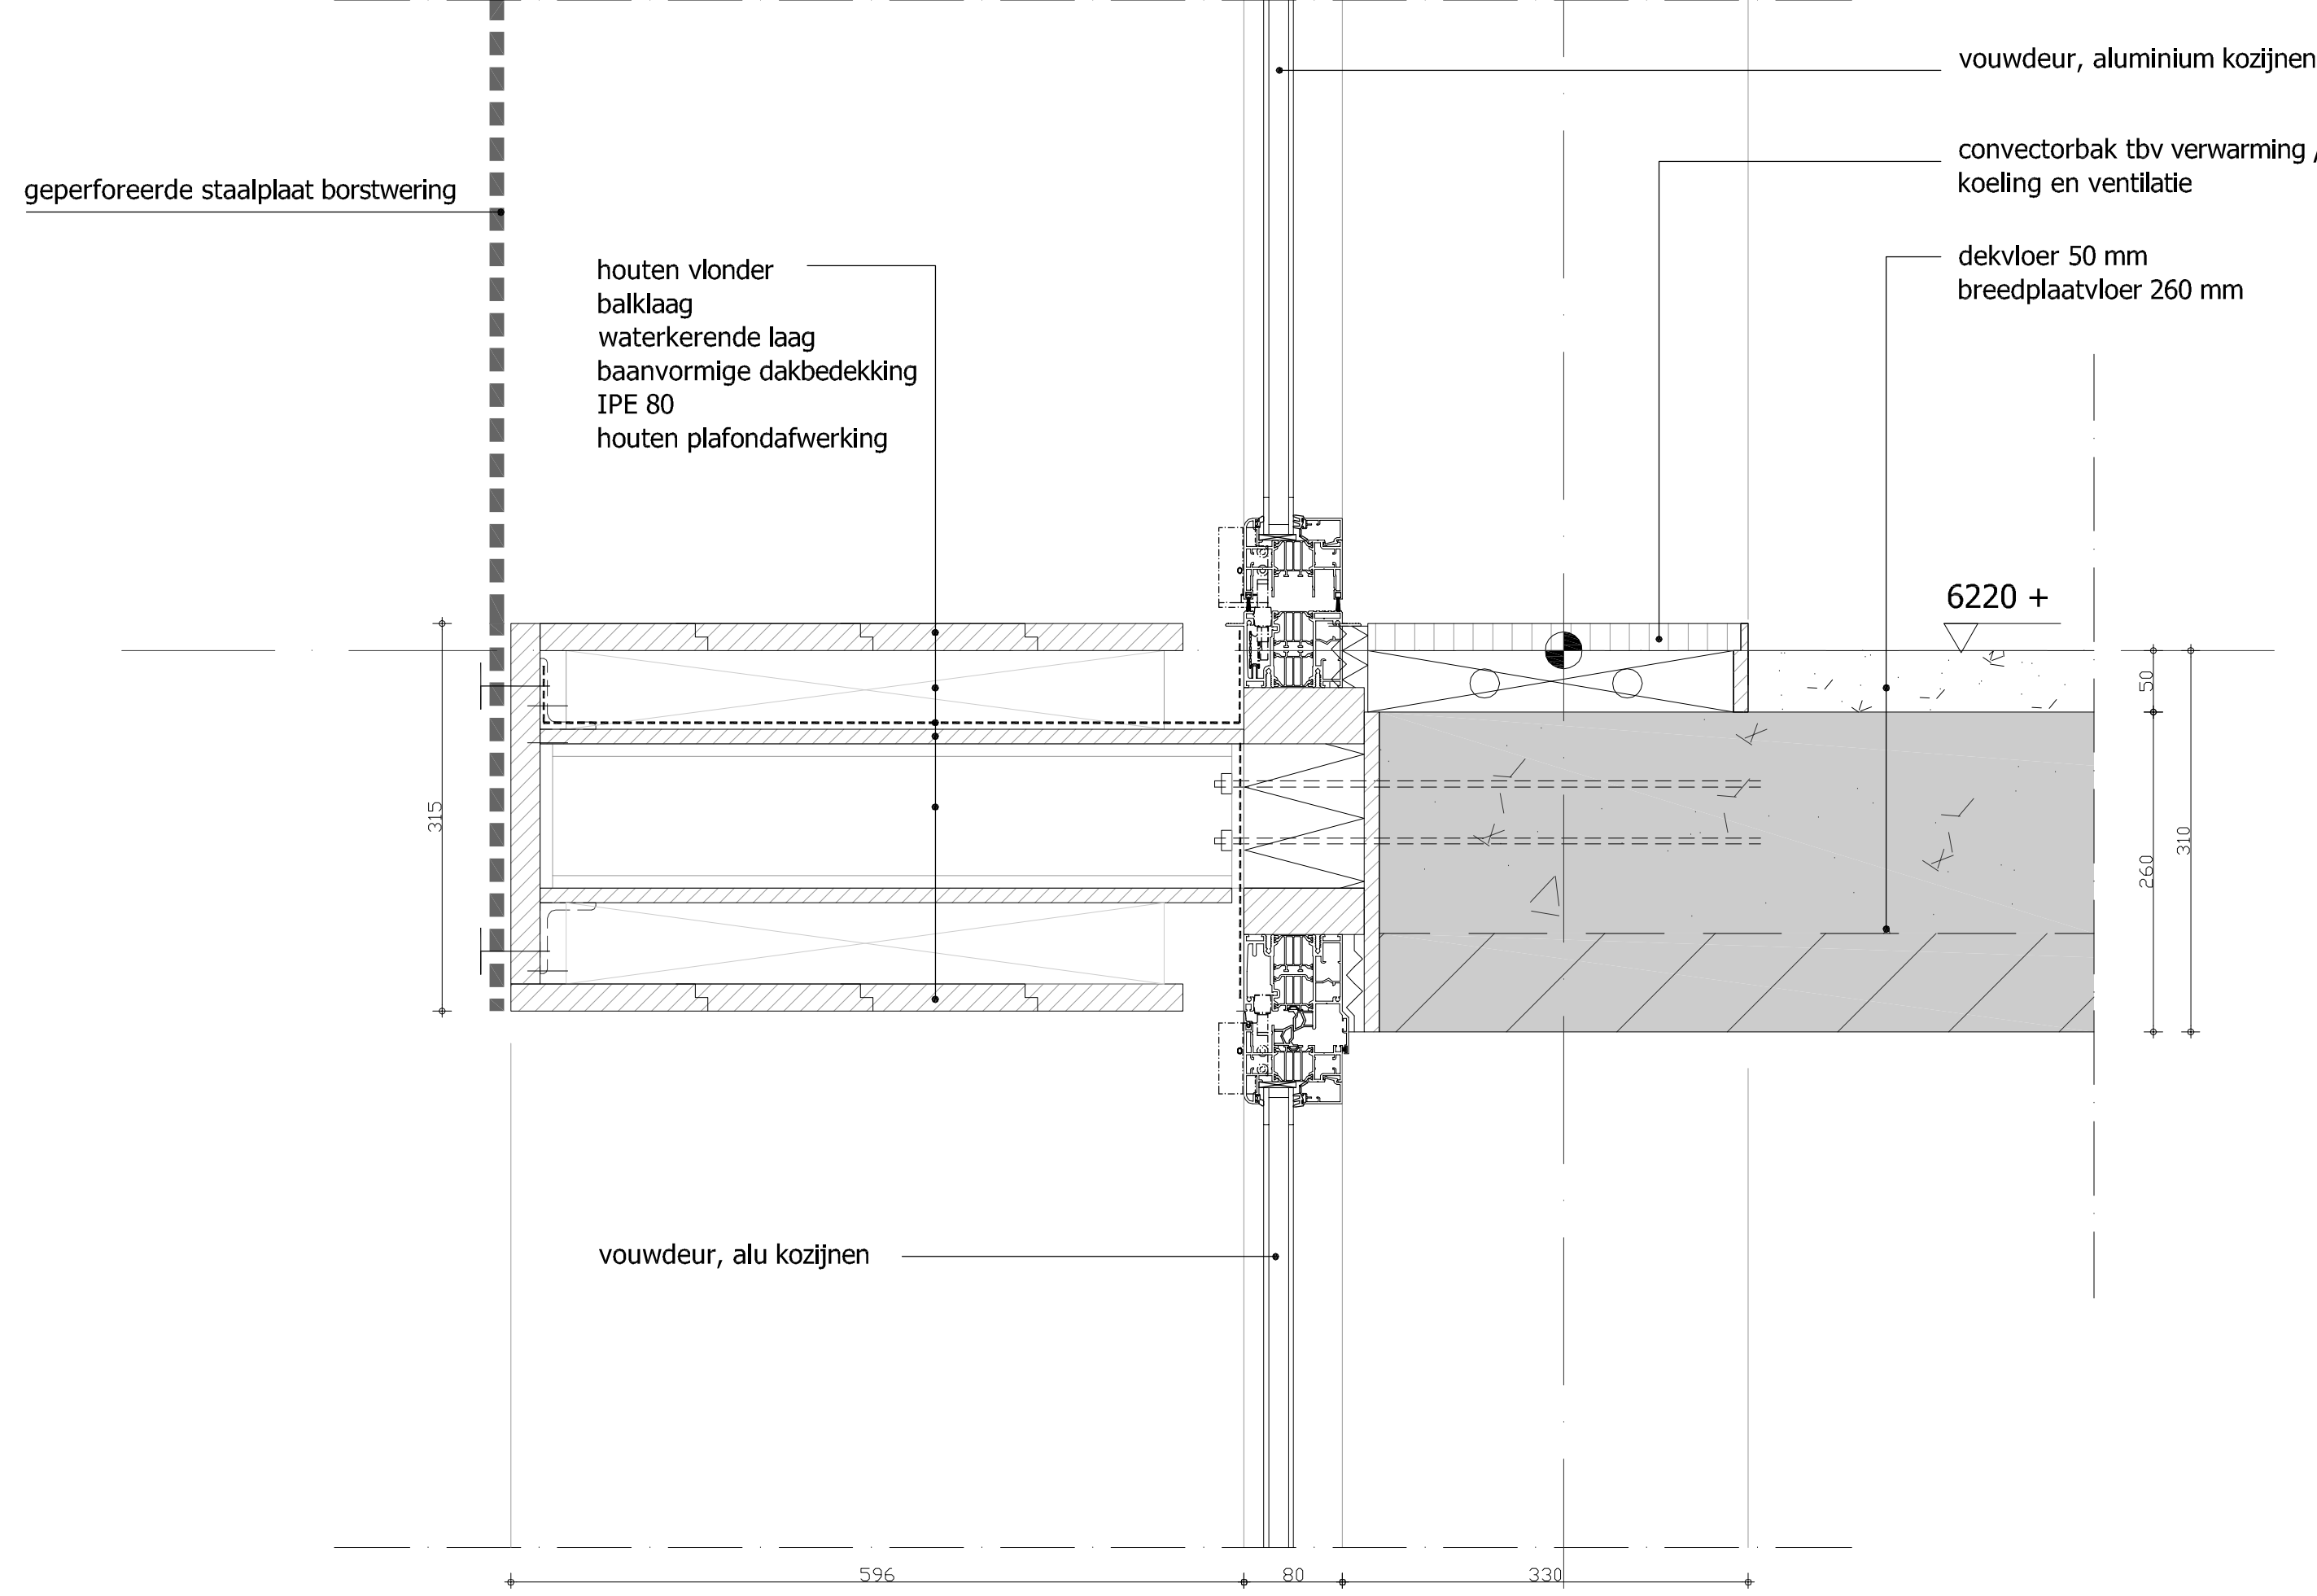

DETAIL 5

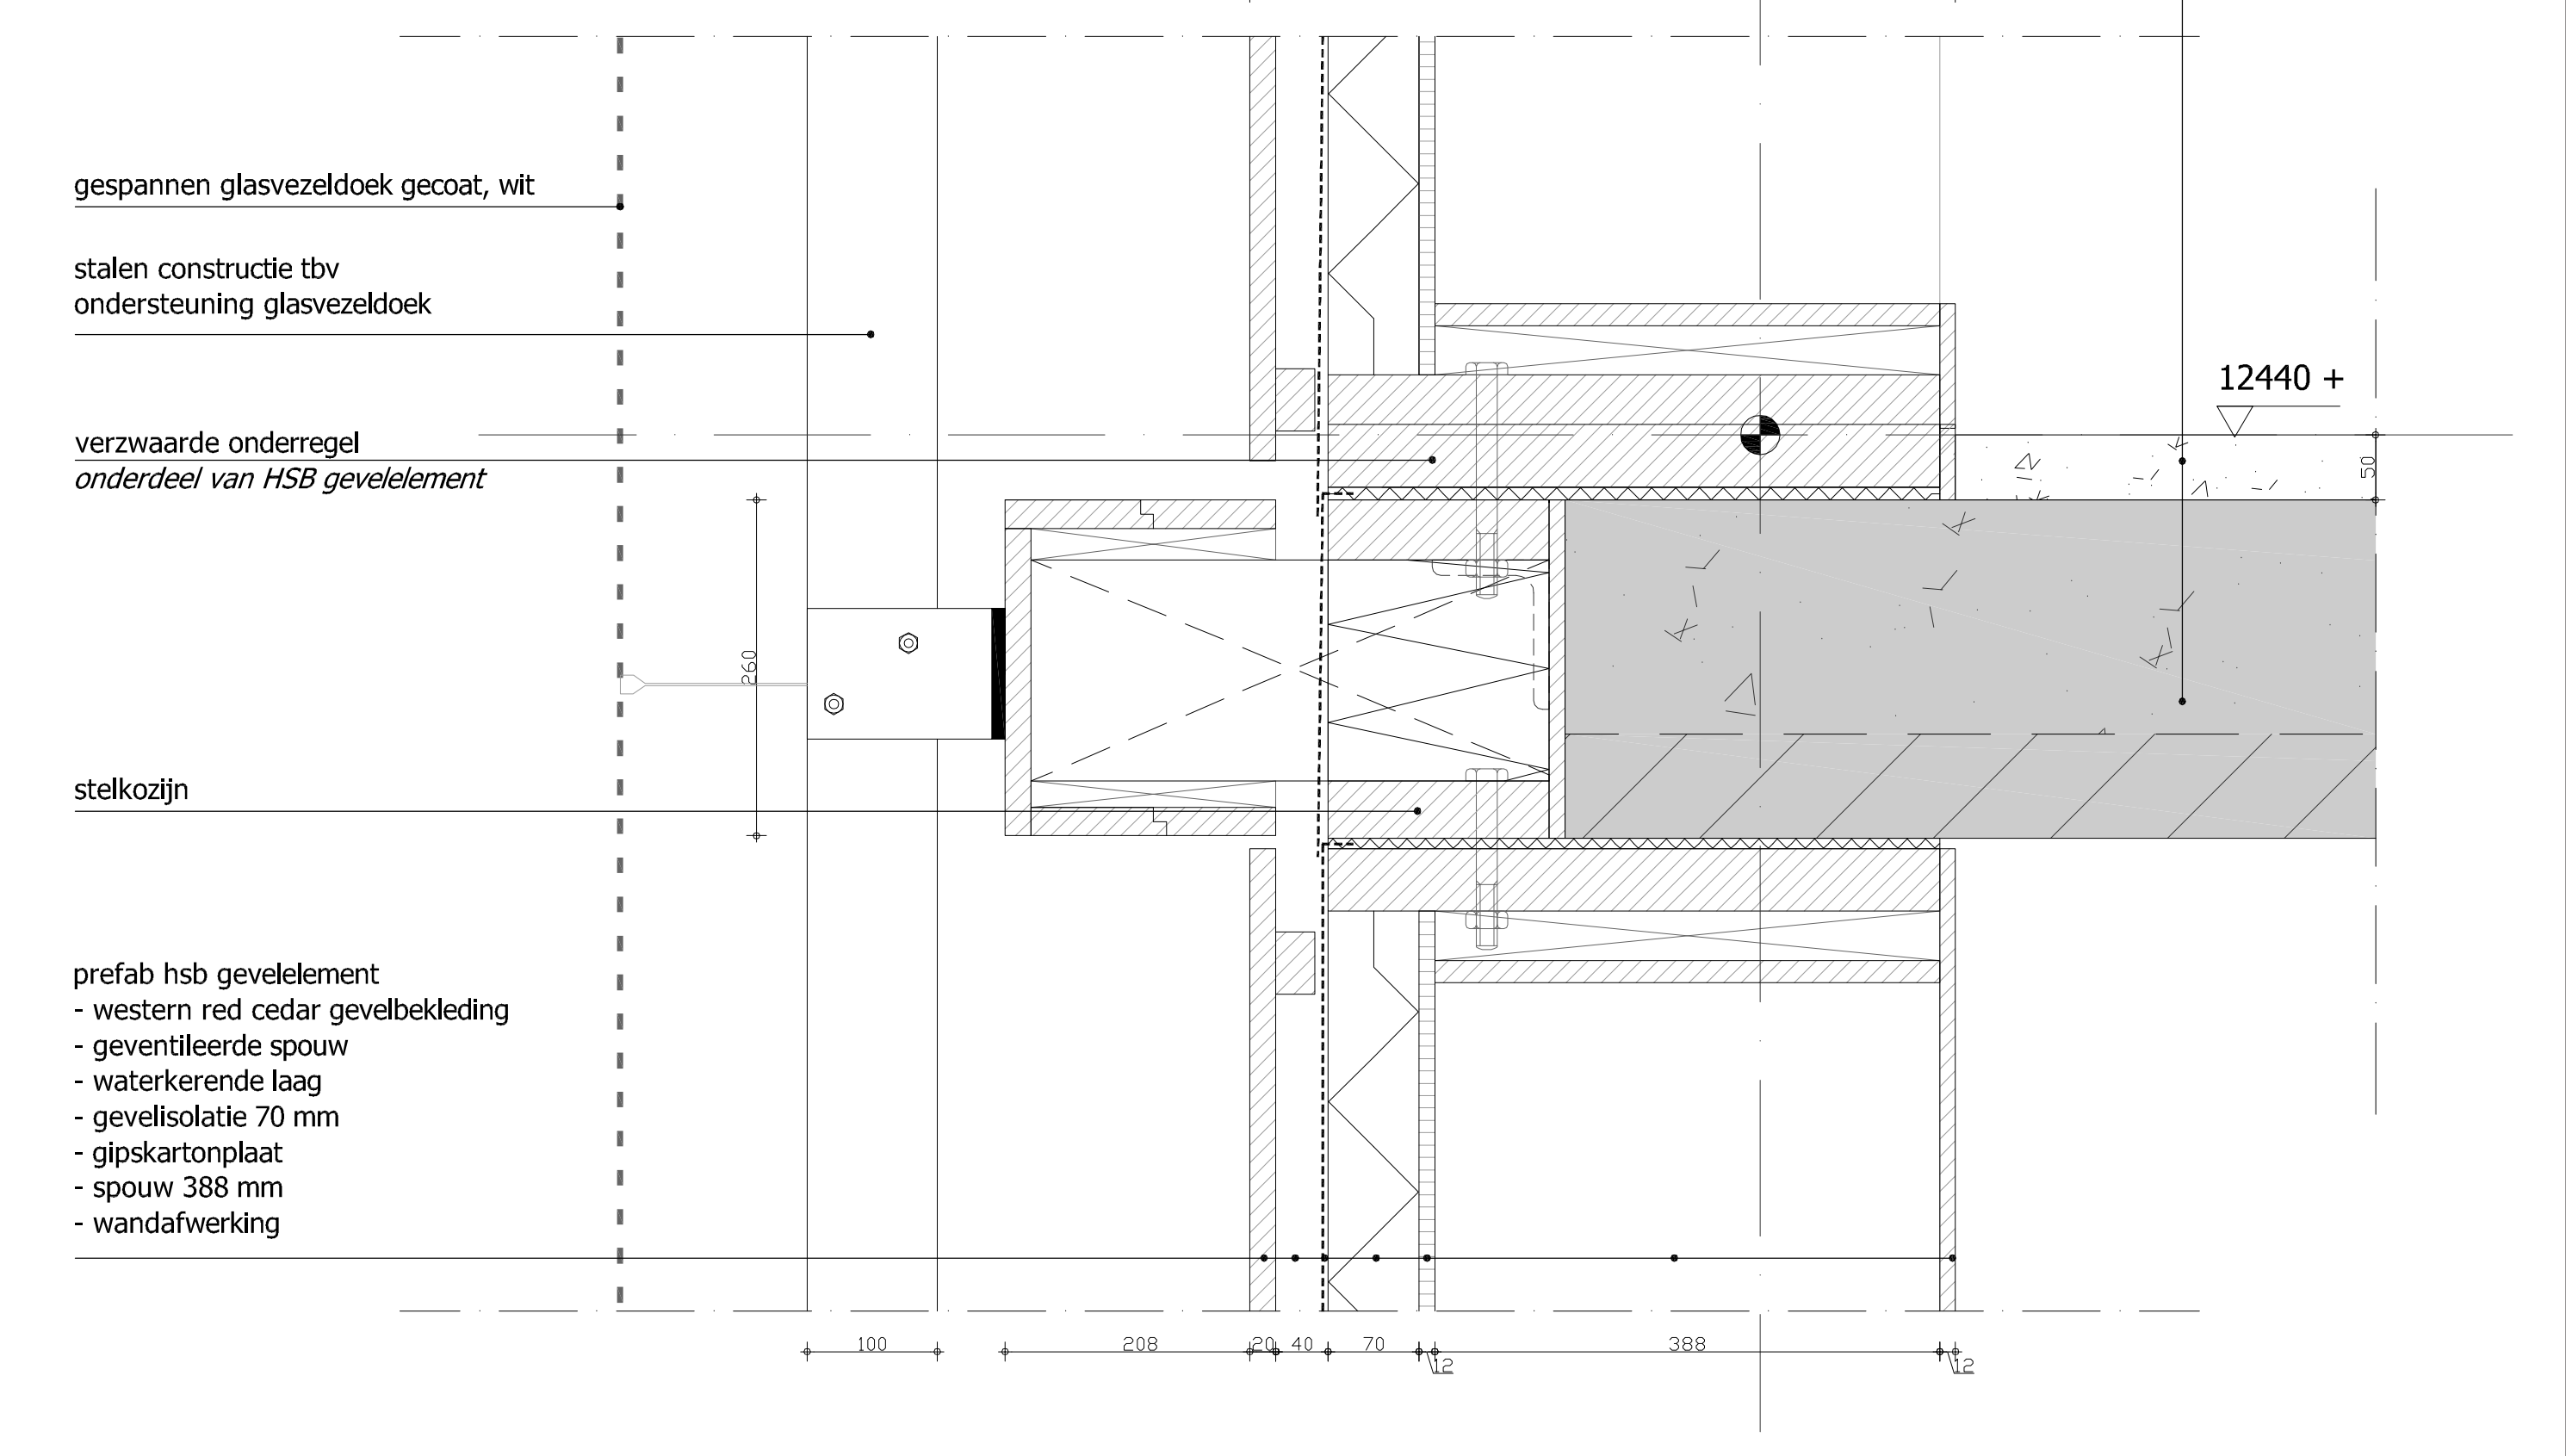

DETAIL 3

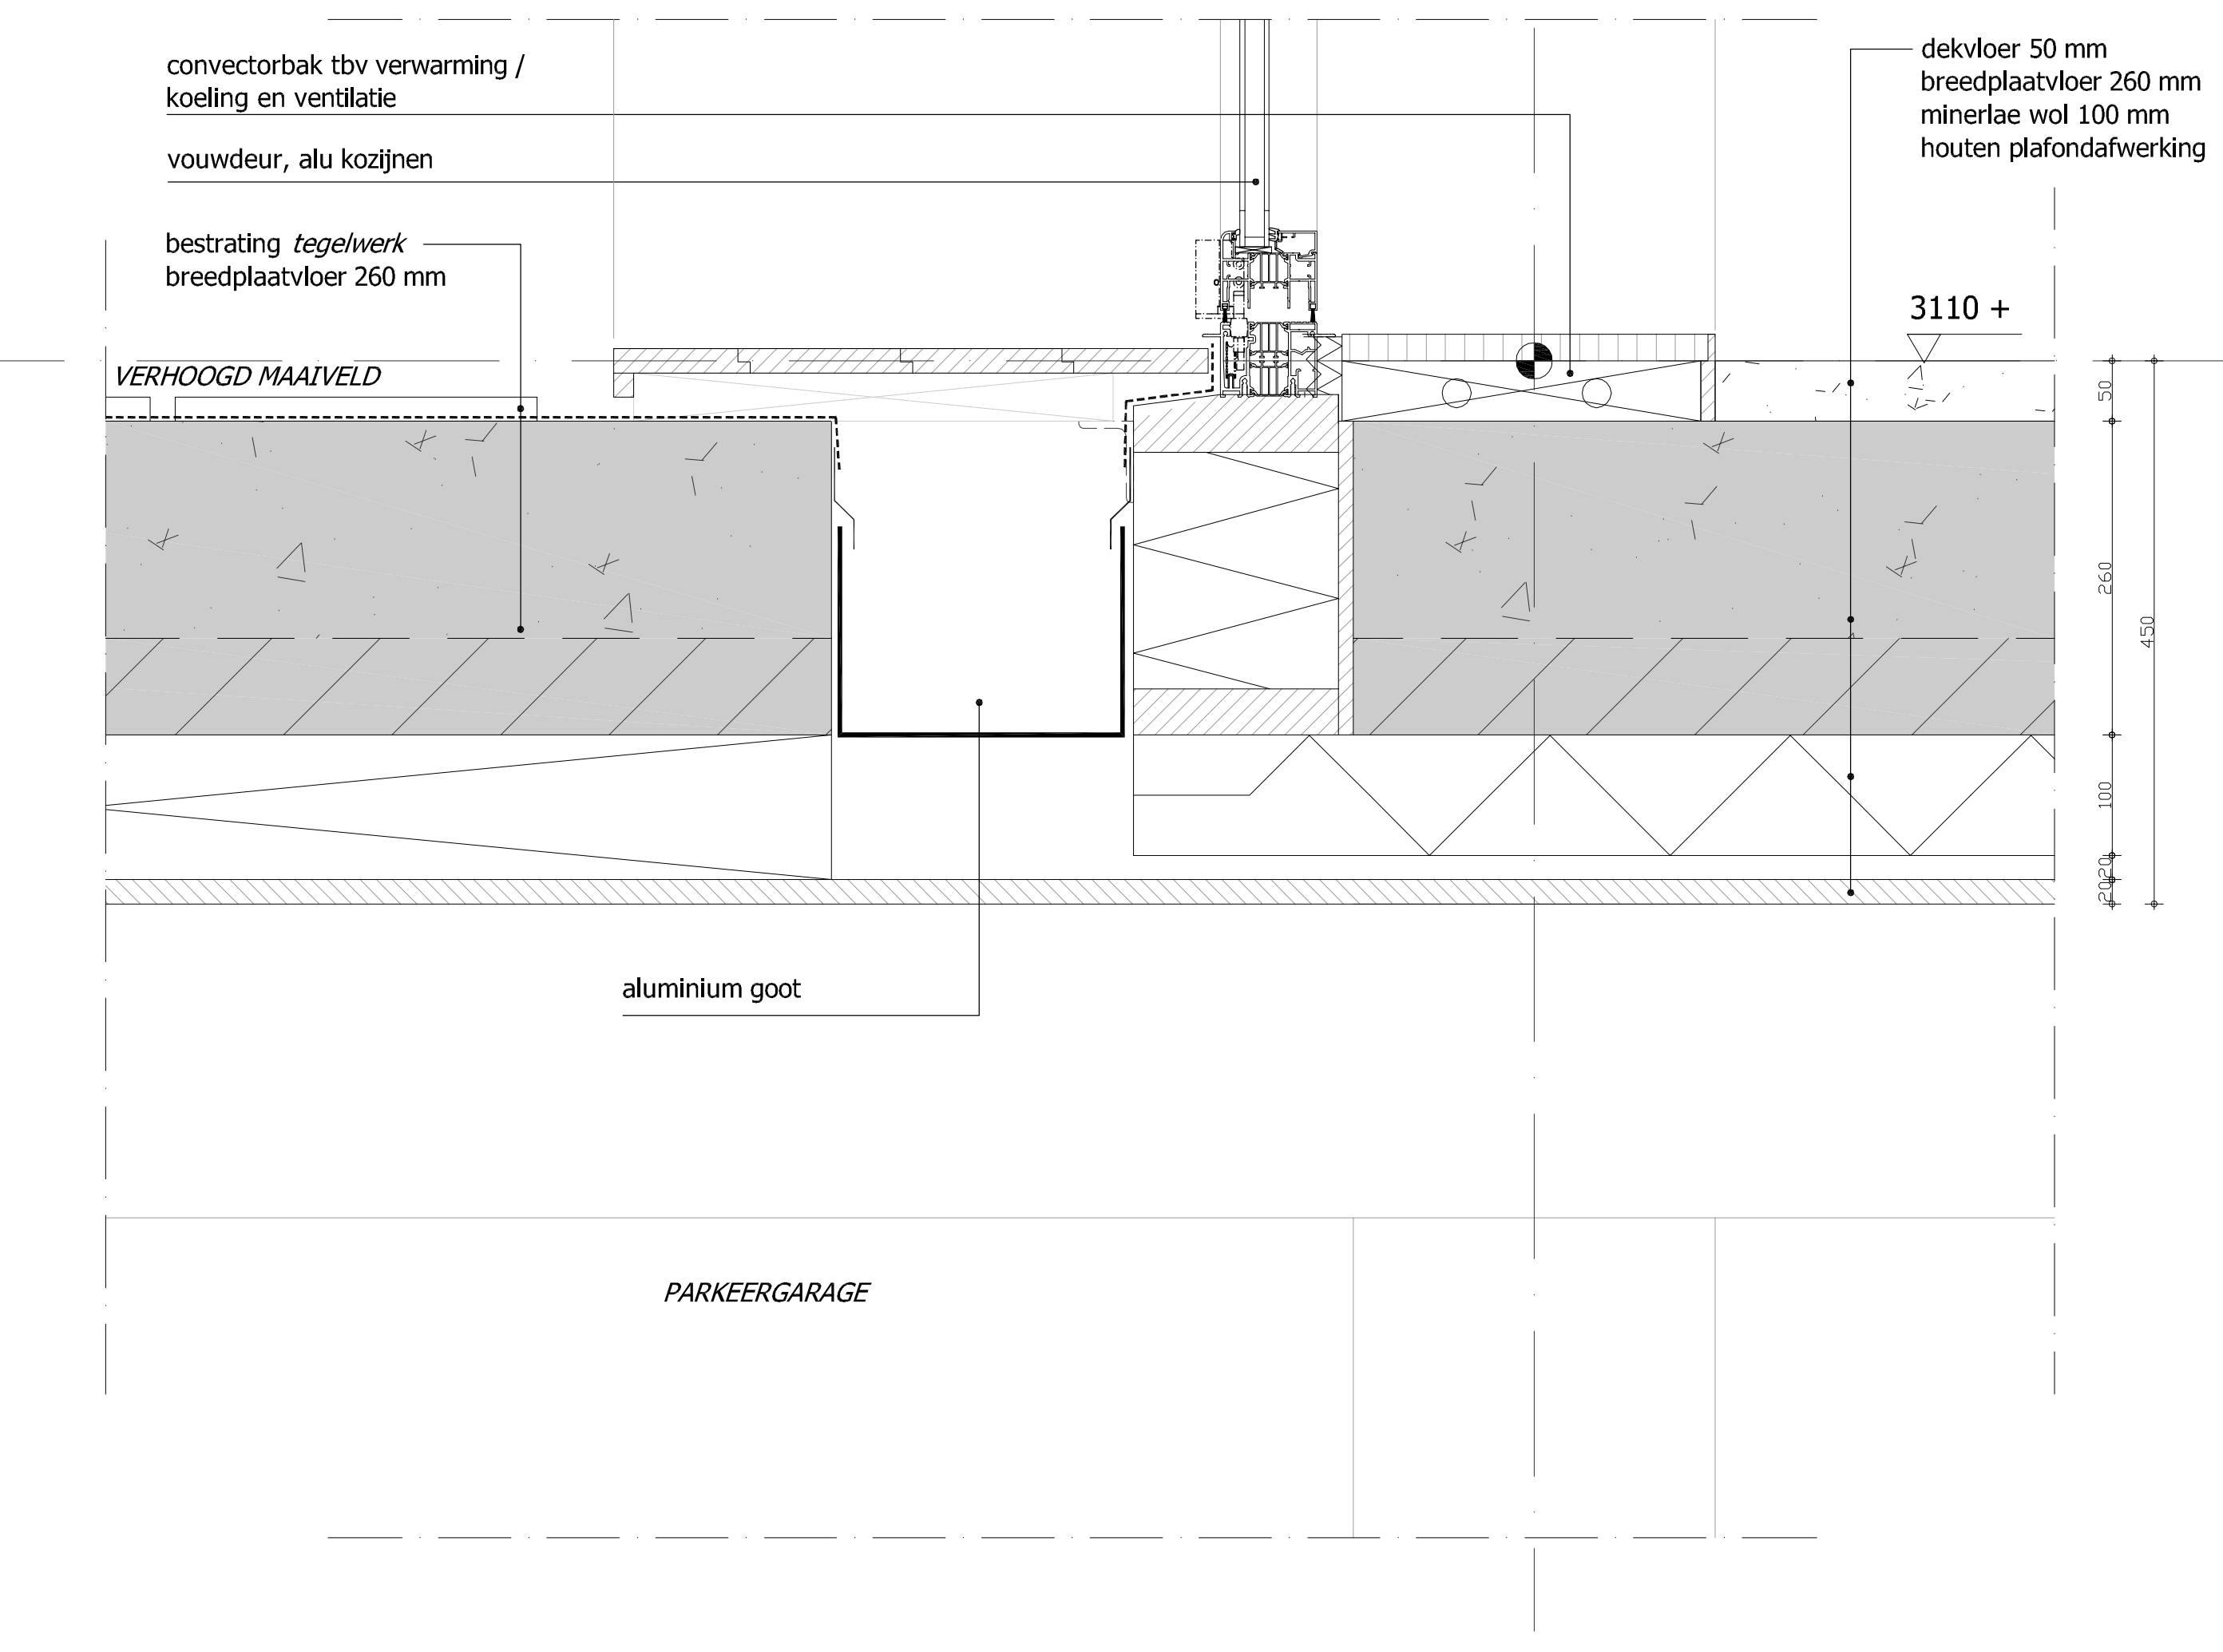

DETAIL 6

