




plattgrond 1e etage | schaal 1:200

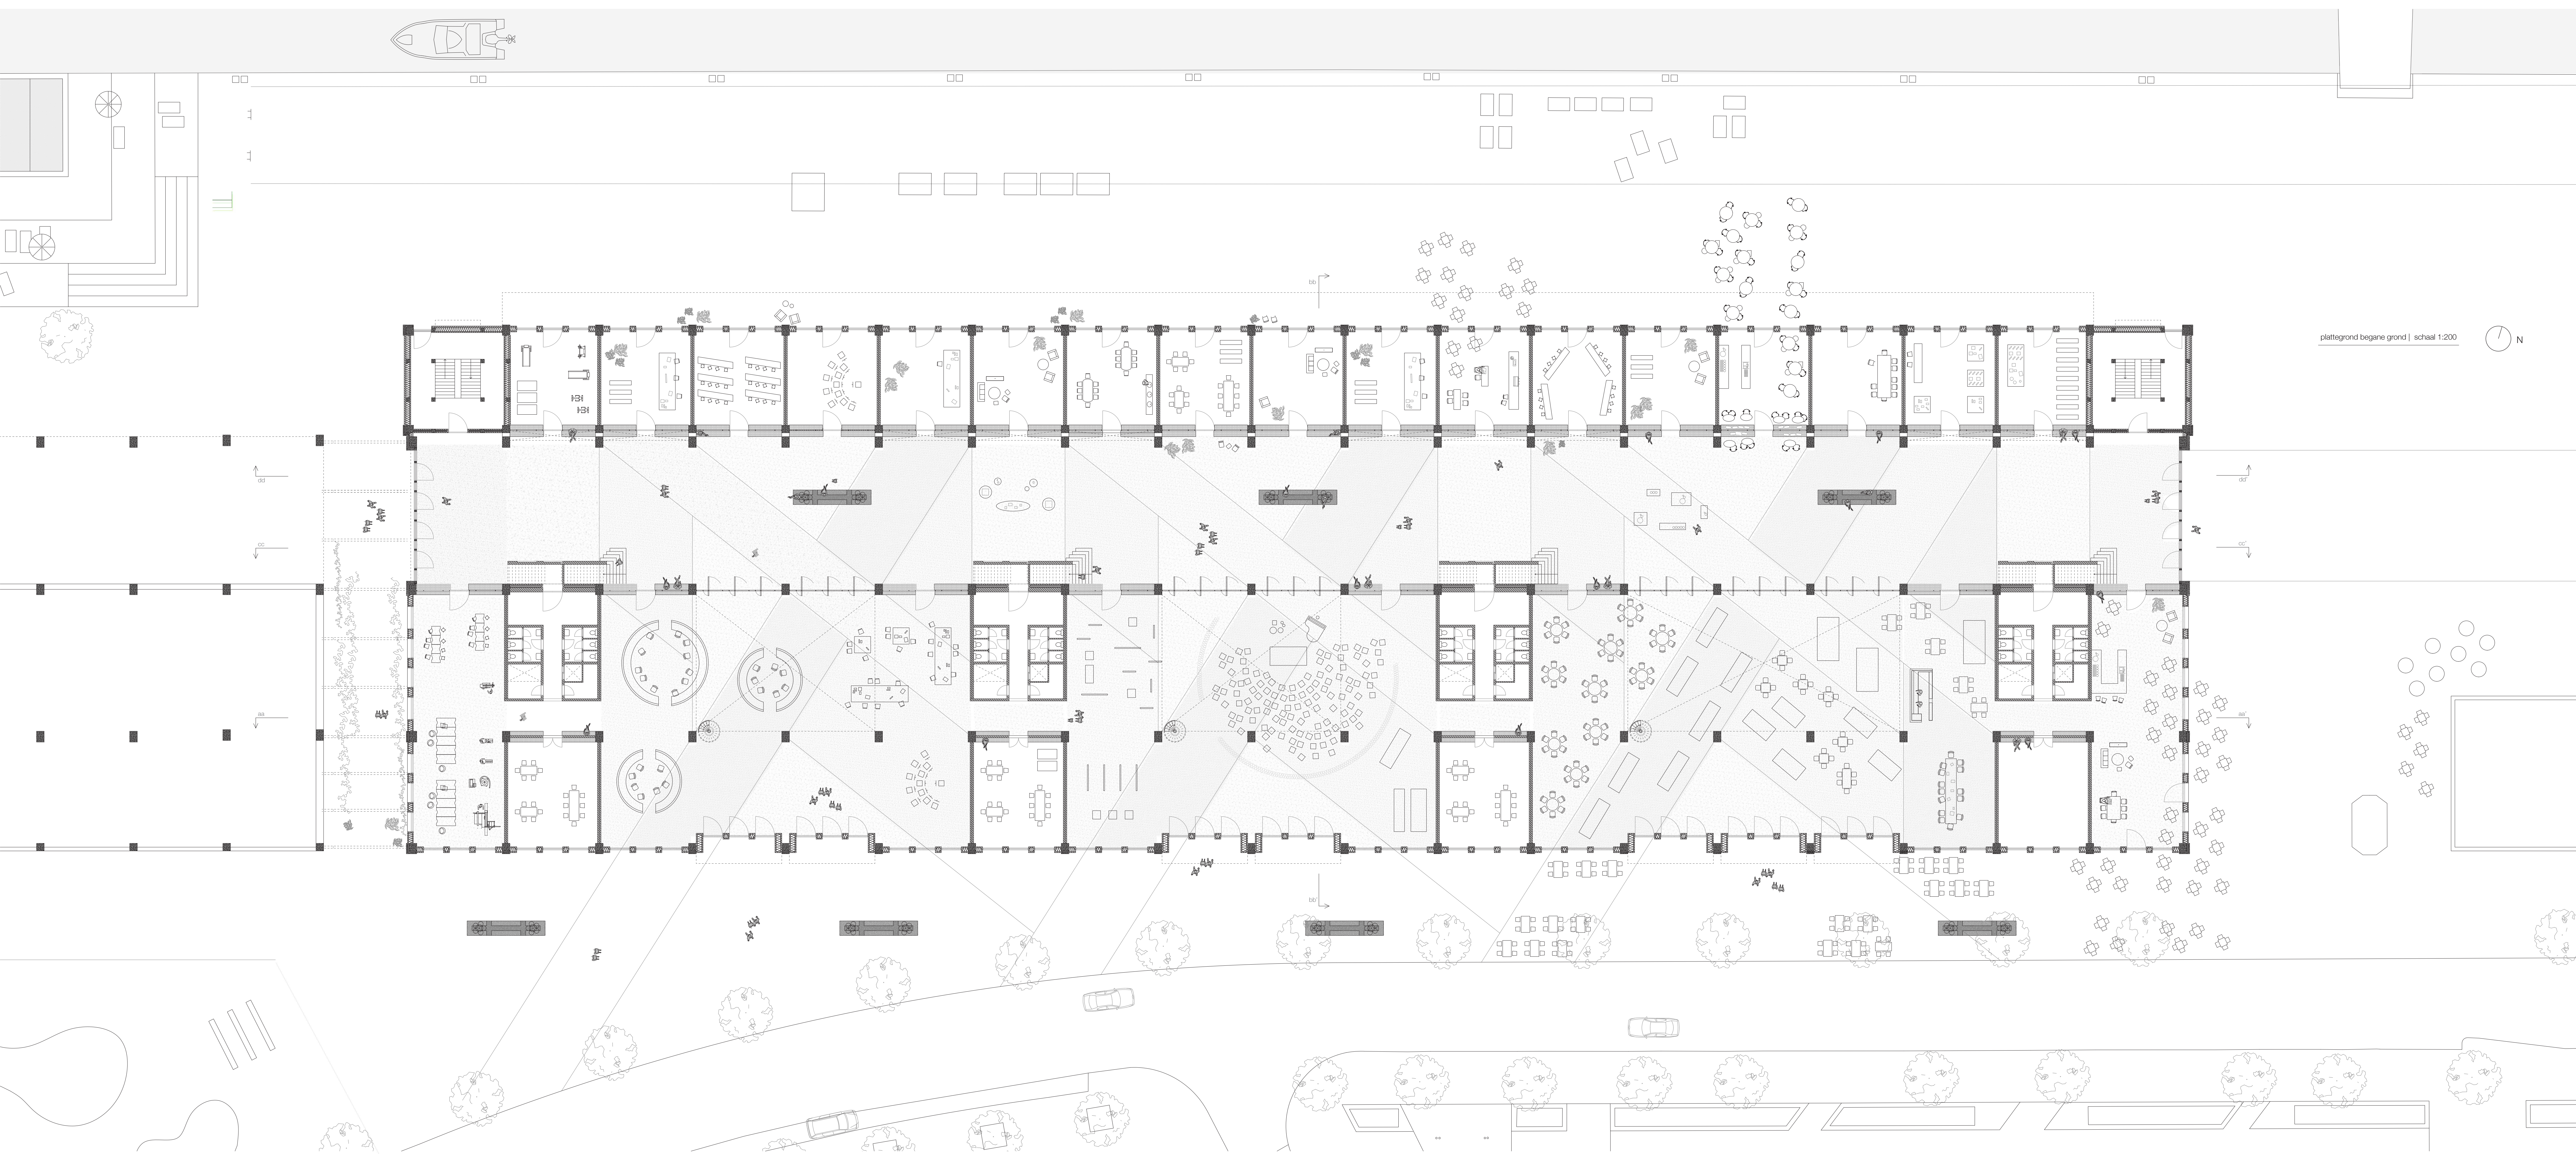


plattgrond begine grond | schaal 1:200

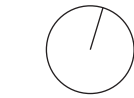


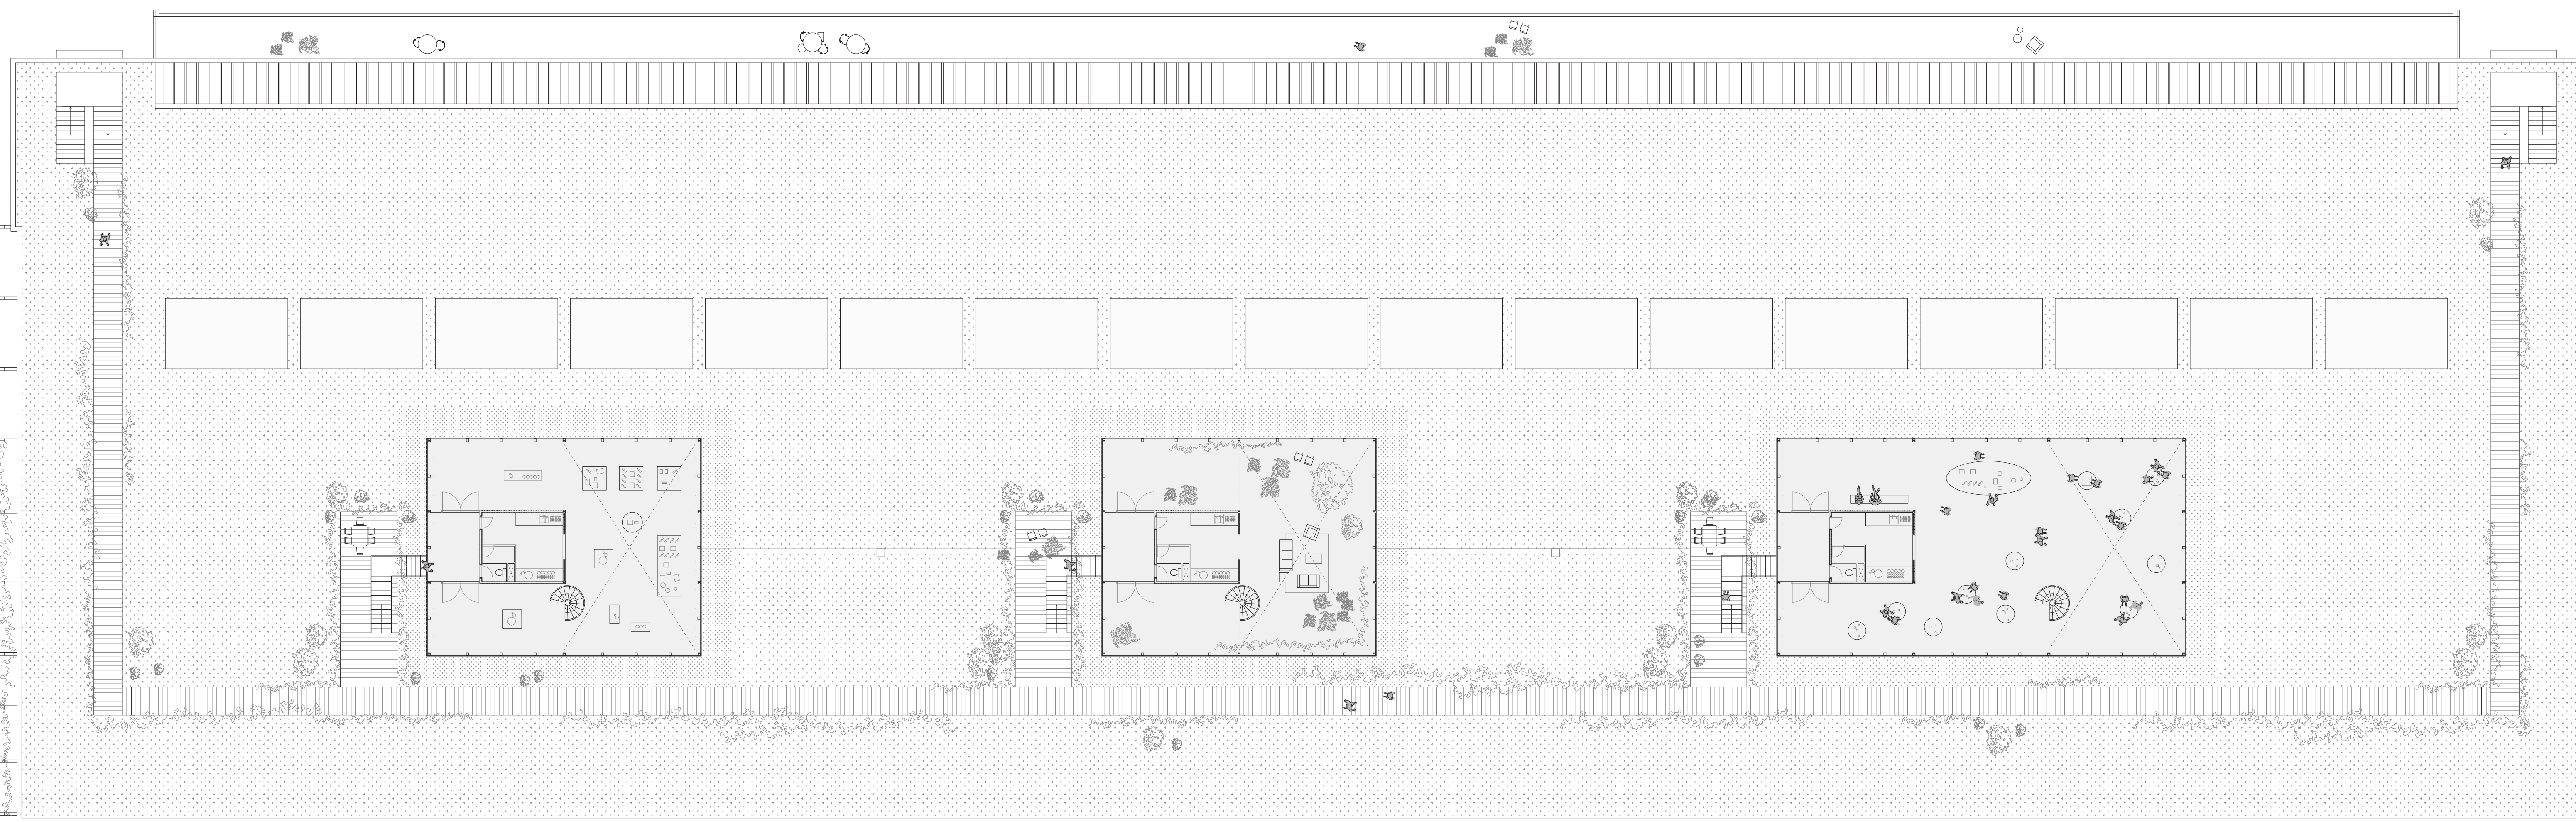


dakplan | schaal 1:200

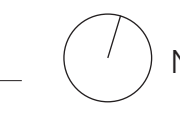

doorsnede aa | schaal 1:200

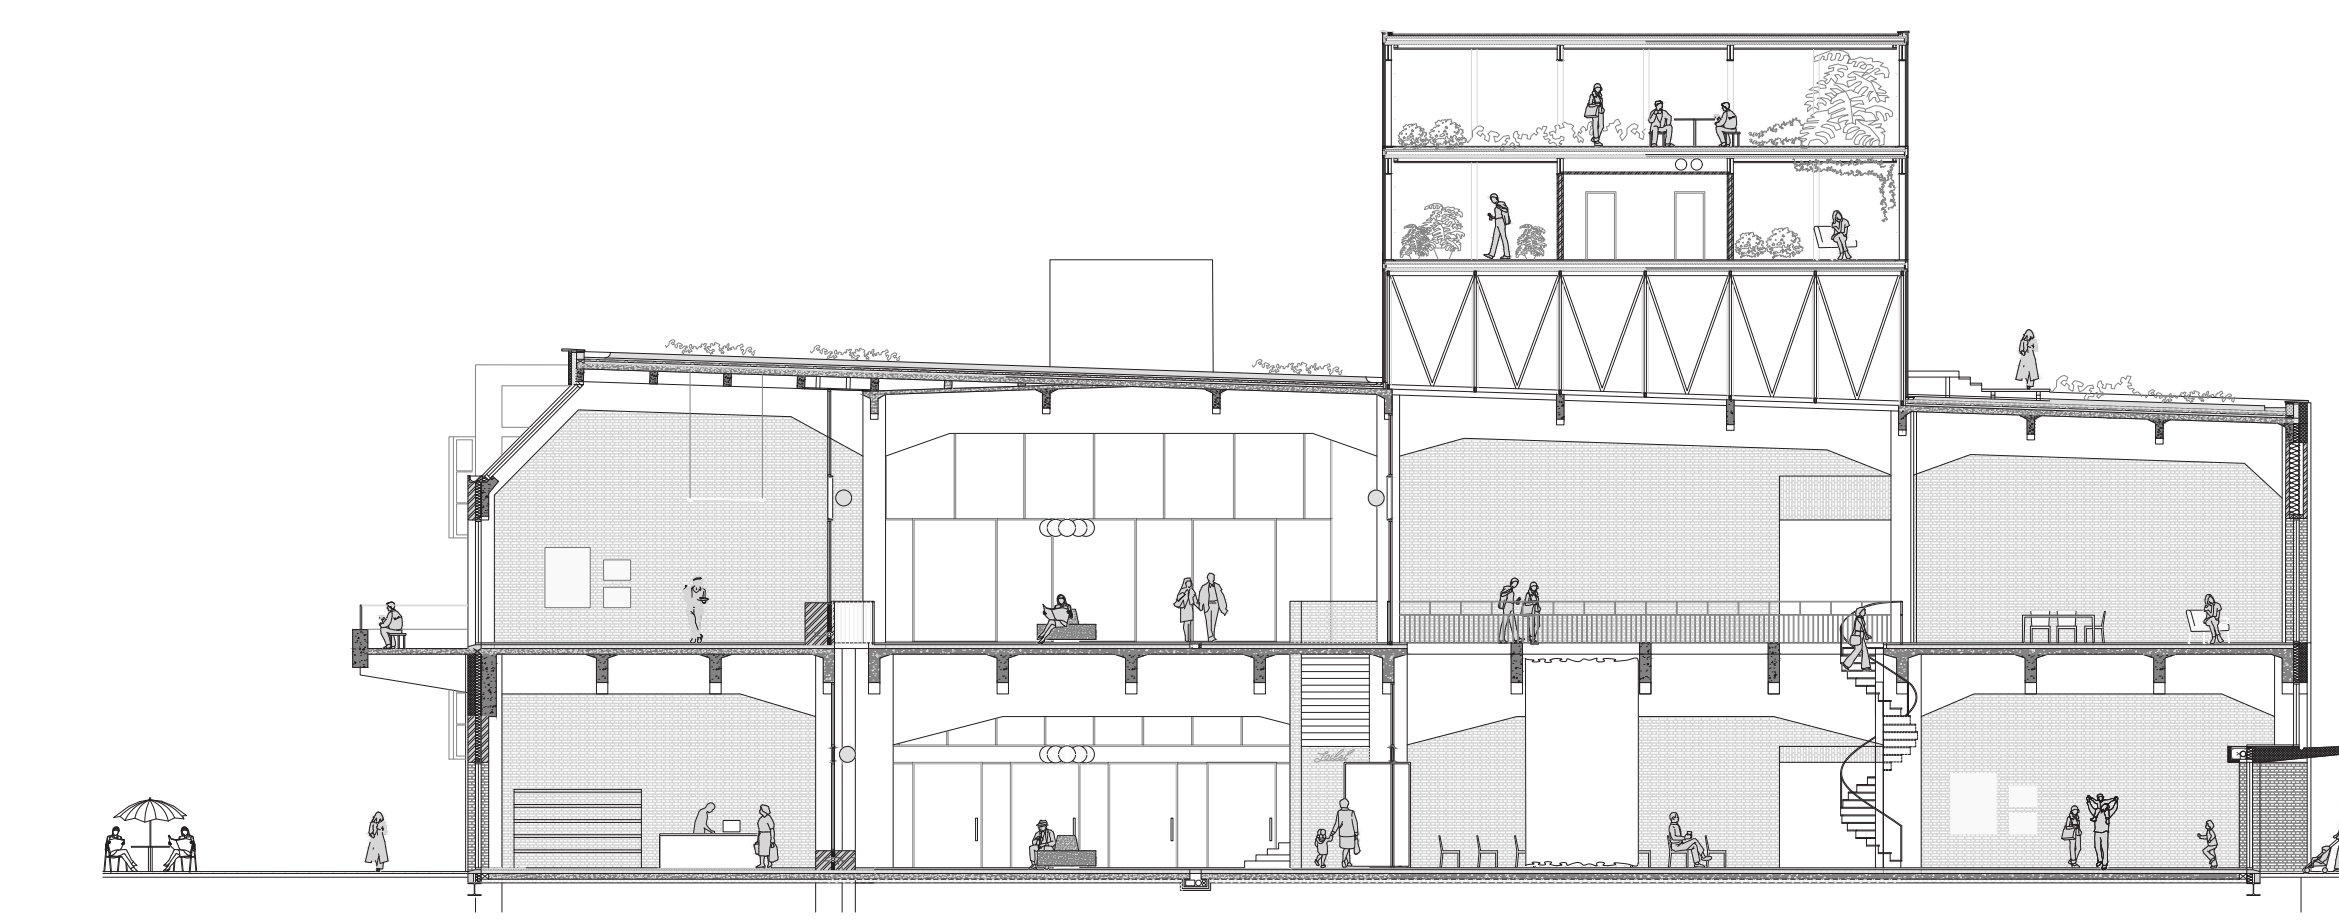

doorsnede bb | schaal 1:200

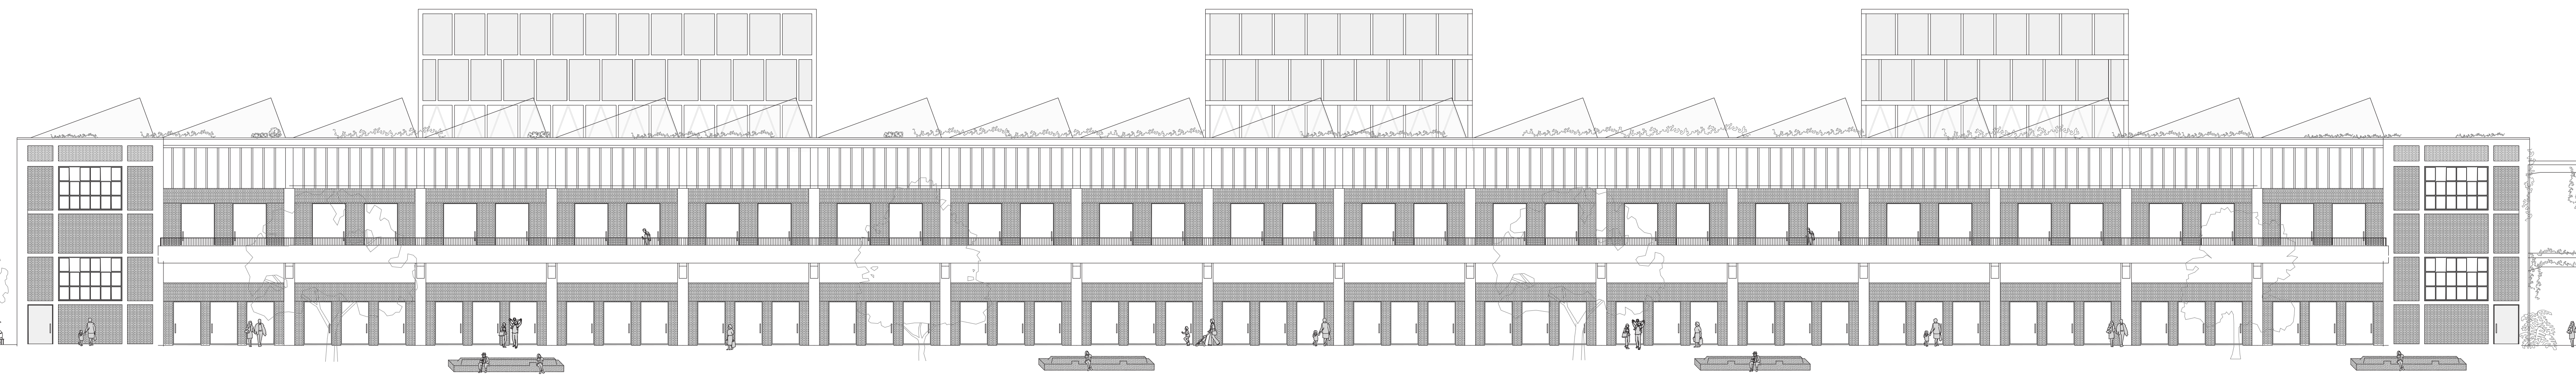

gevelaanzicht NO | schaal 1:200



aanzicht kopgevel | schaal 1:200



gevelaanzicht ZW | schaal 1:200