



Geveldoorsnede horizontaal


1:20

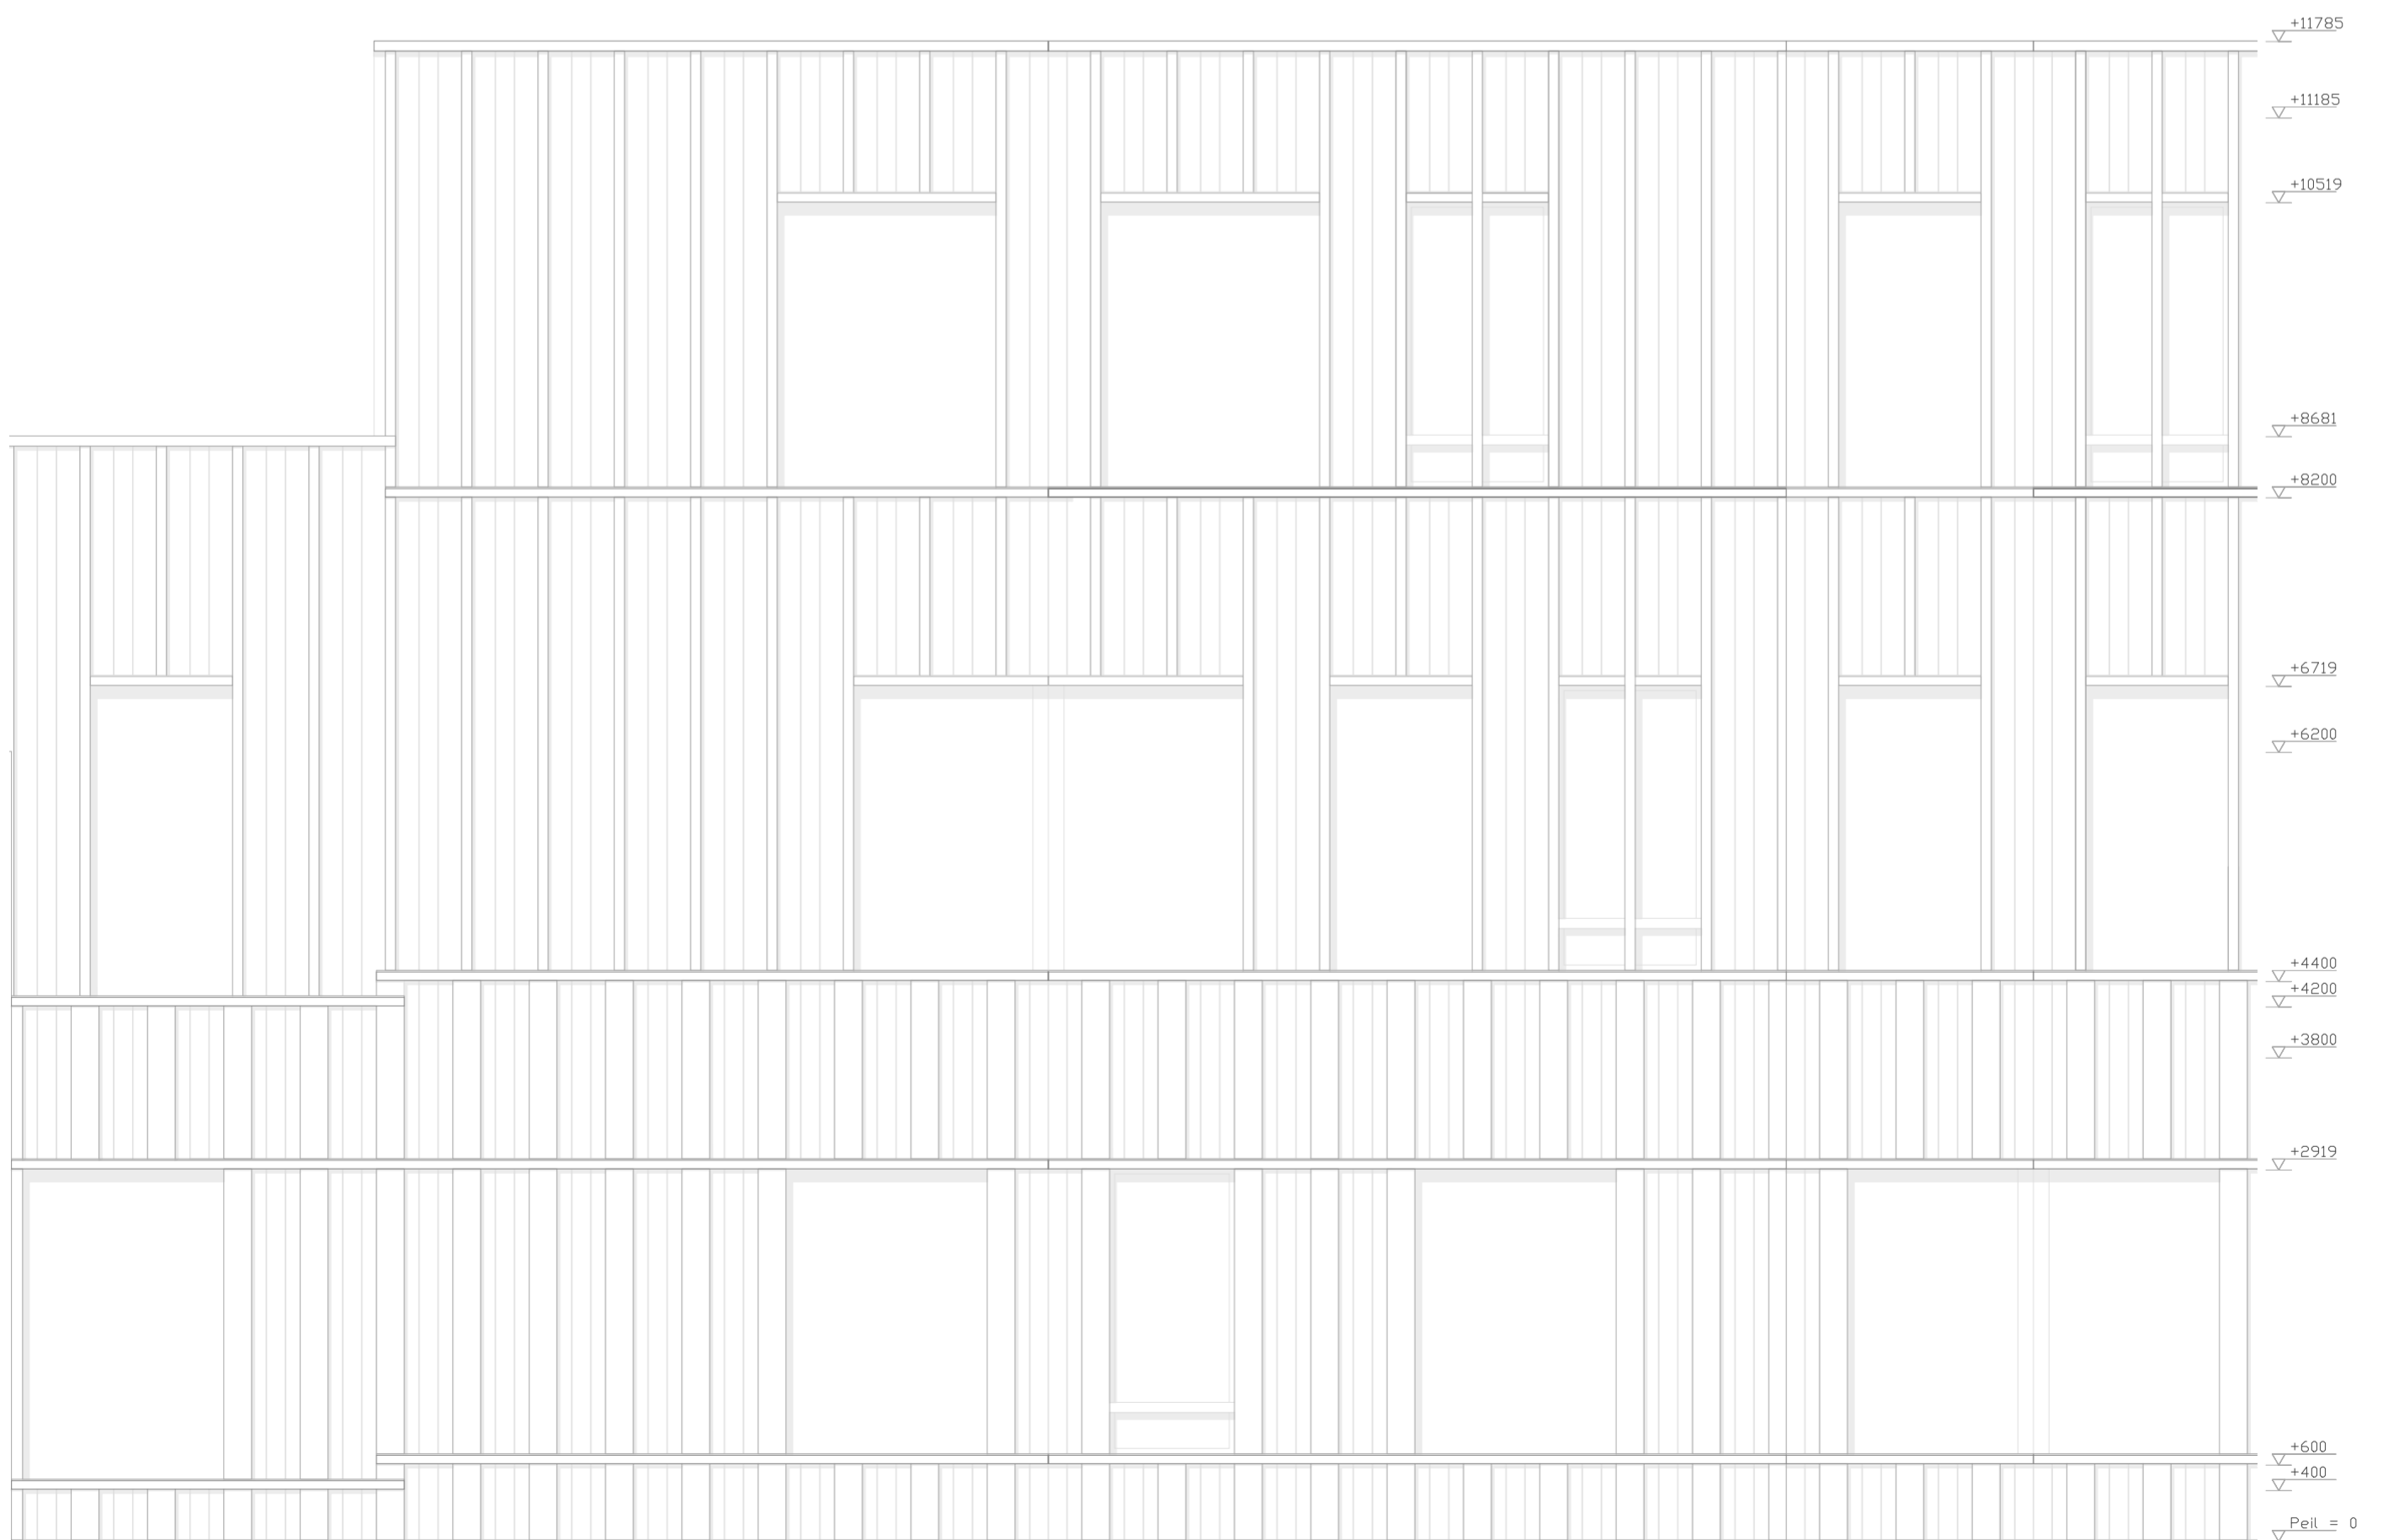


Gevelaanzicht


1:50

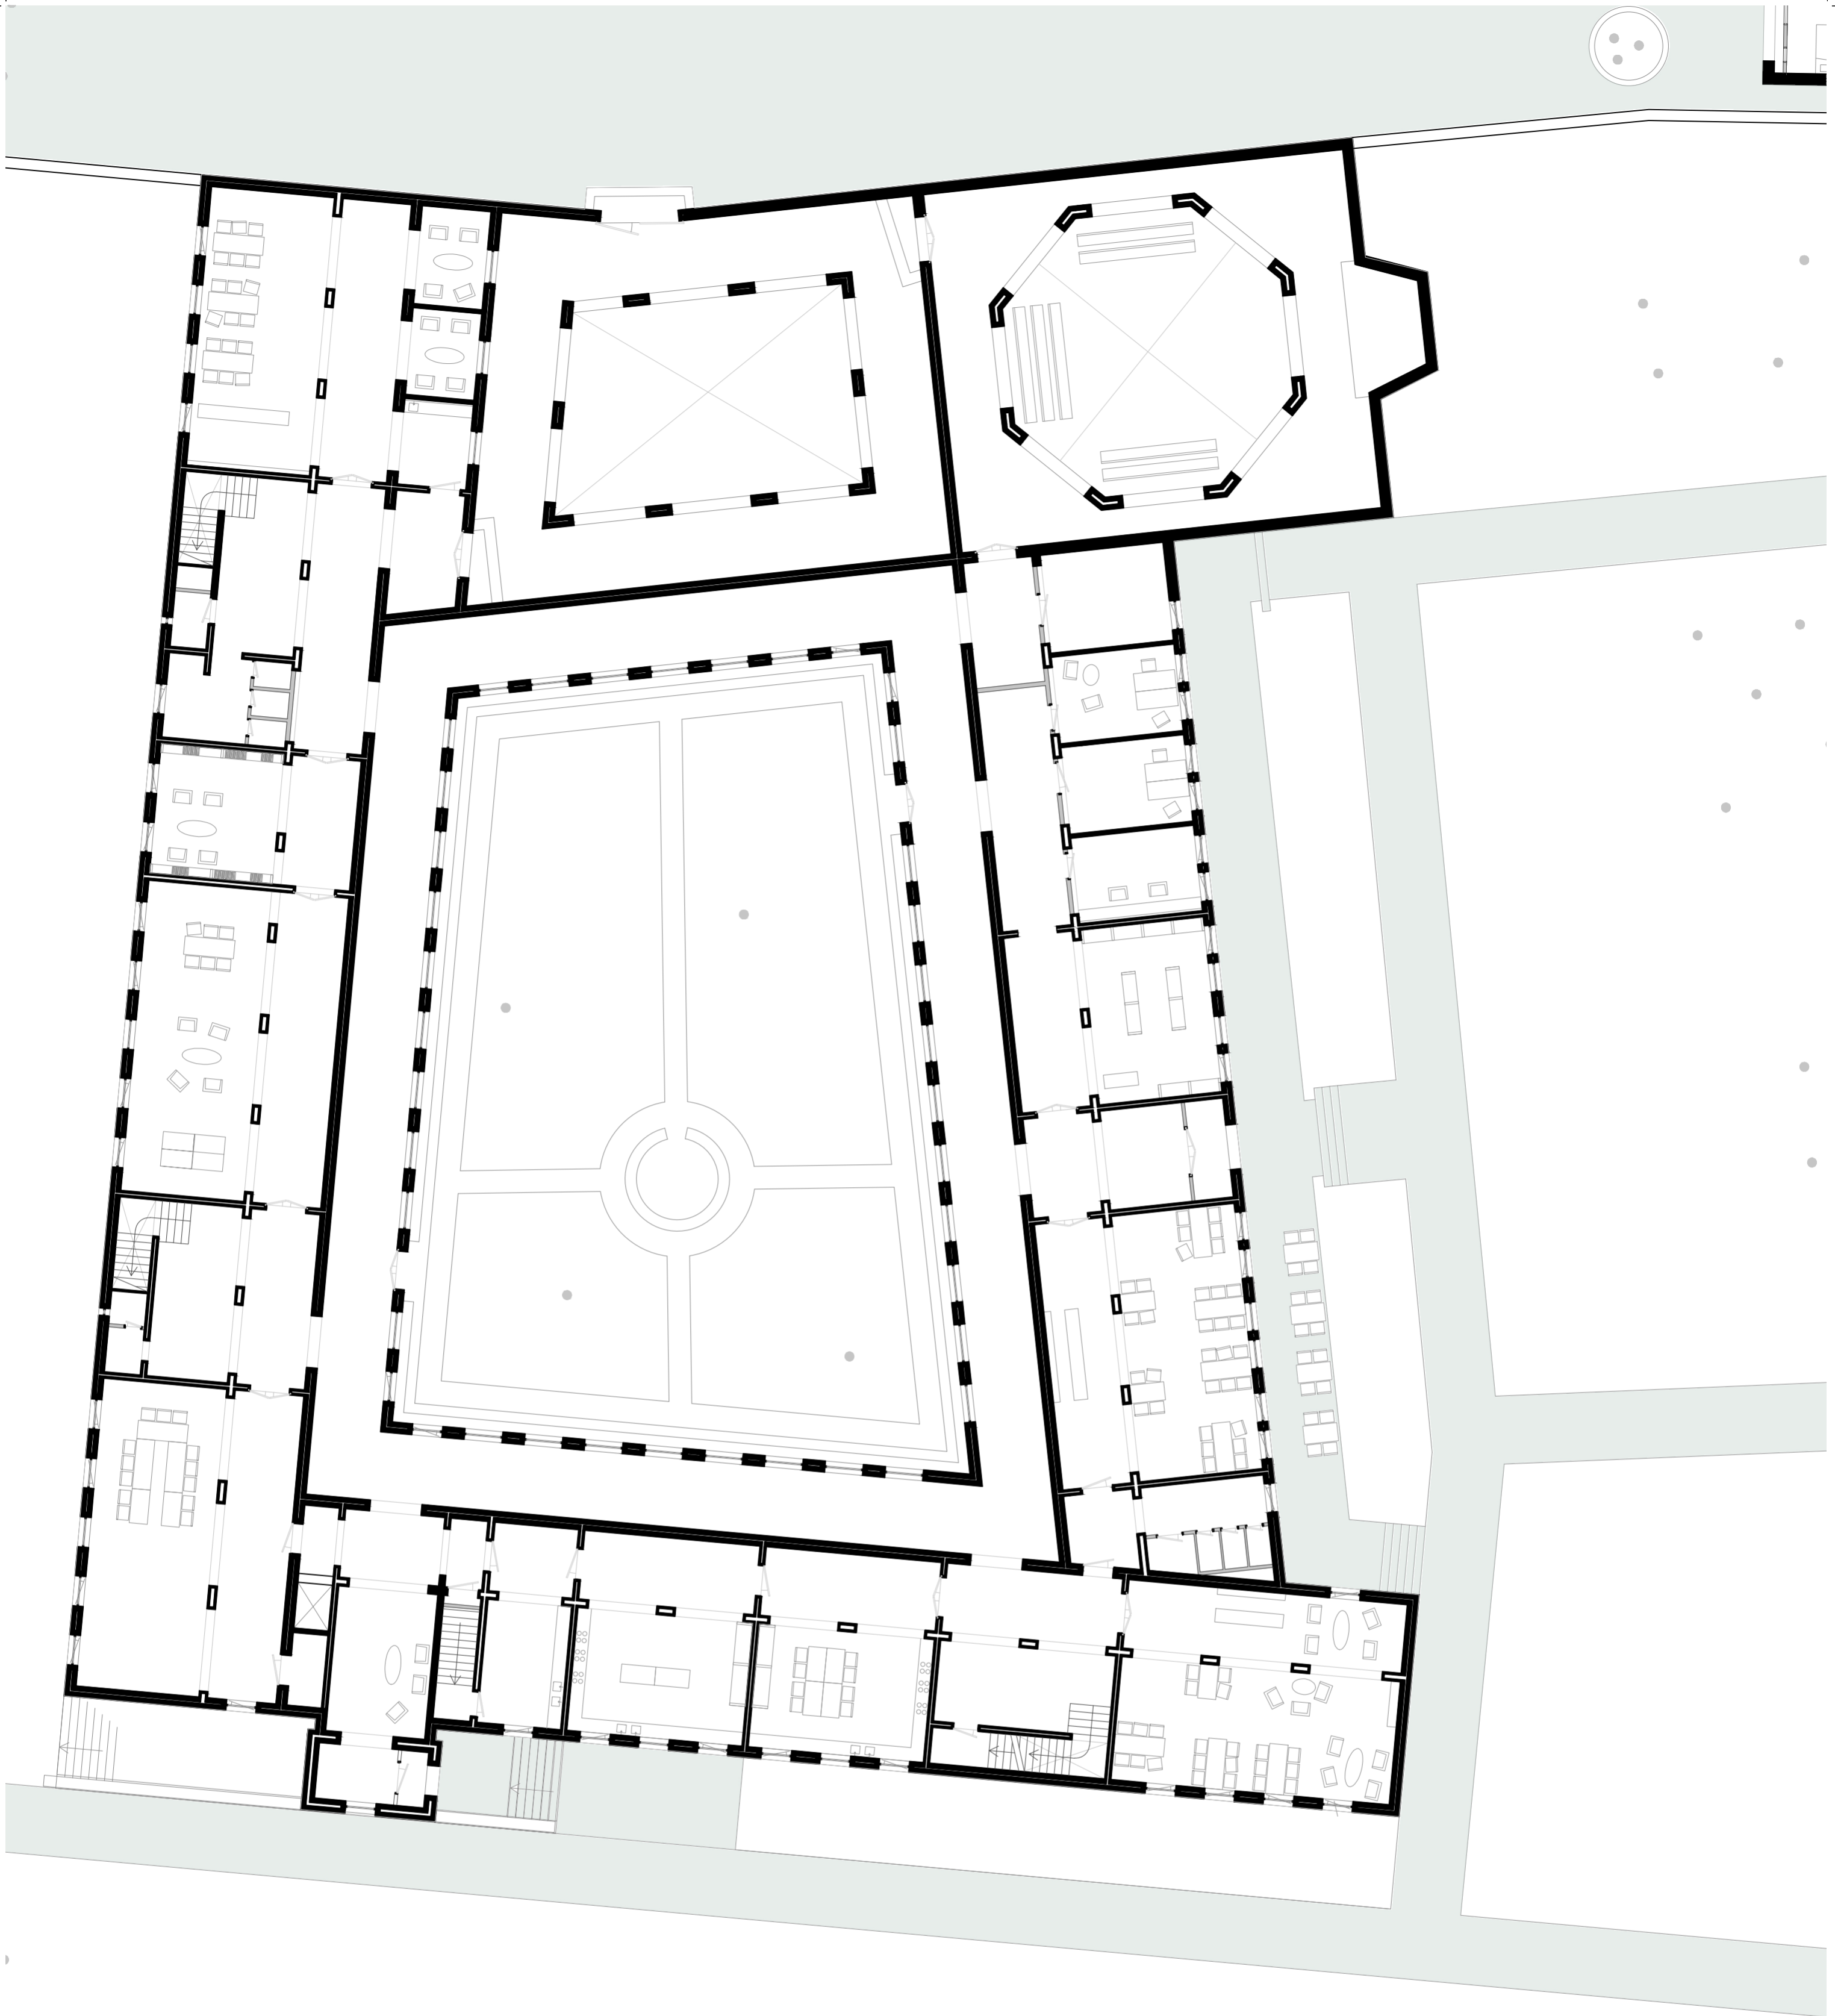


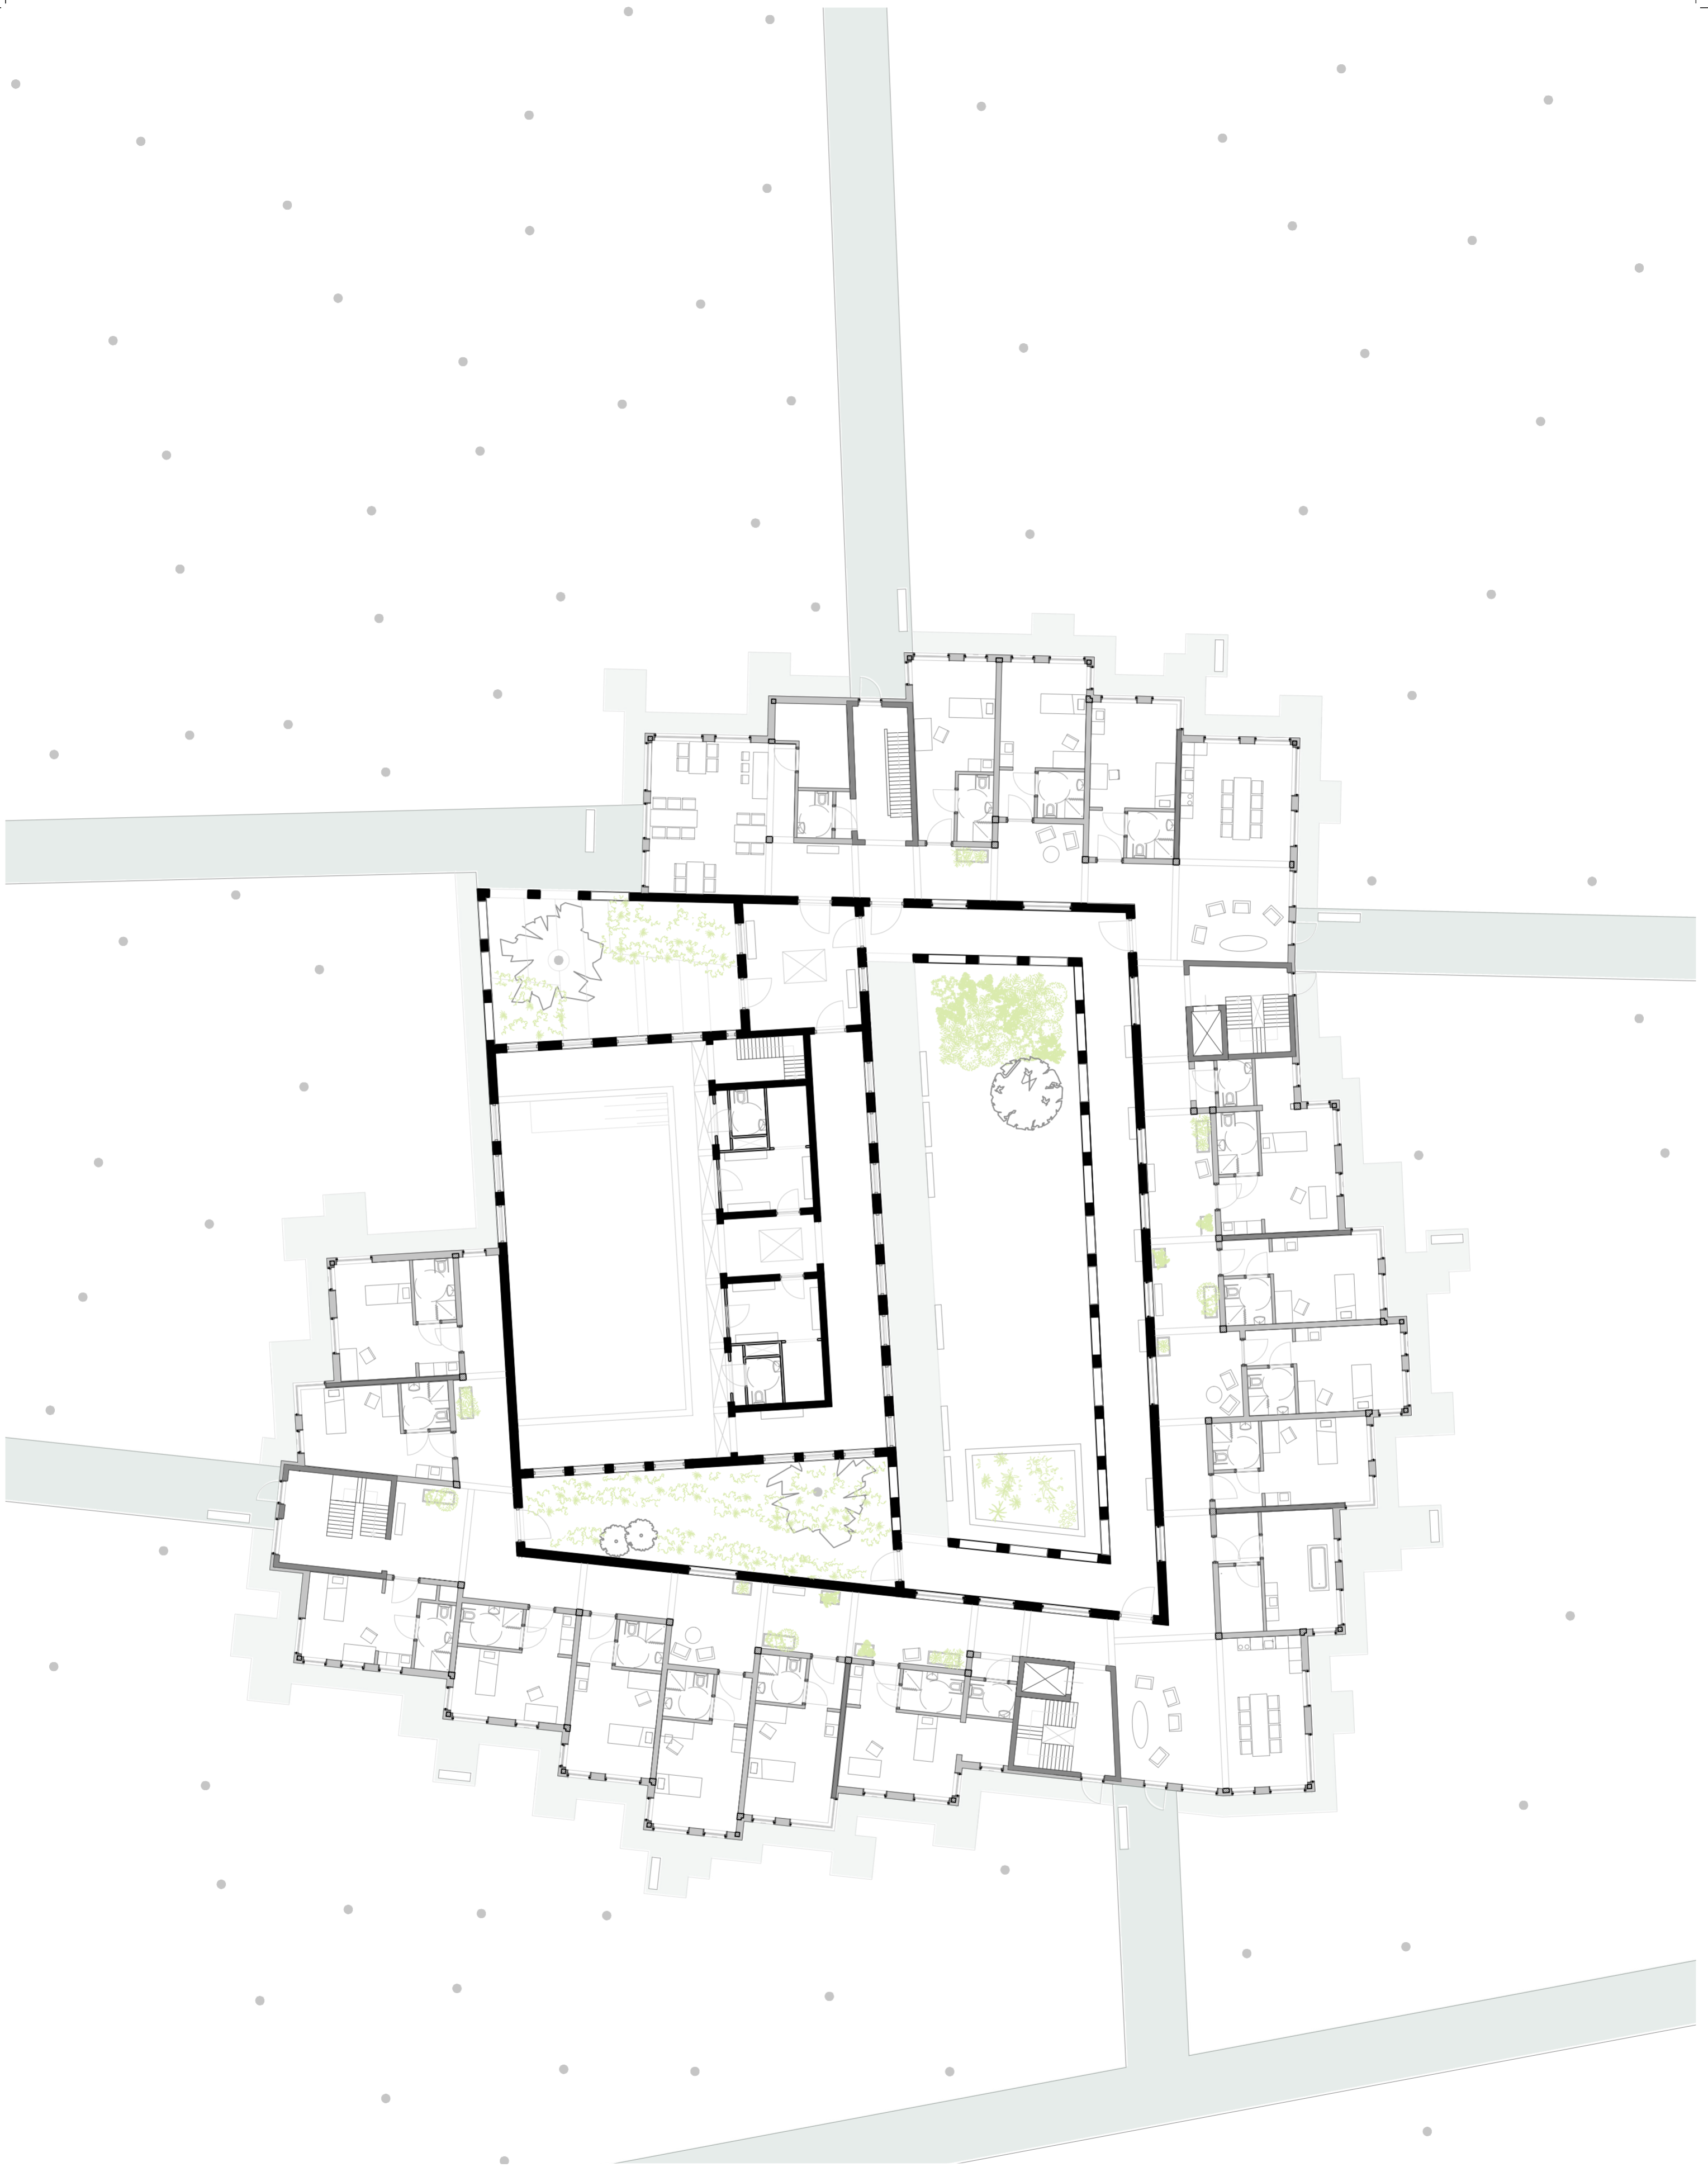

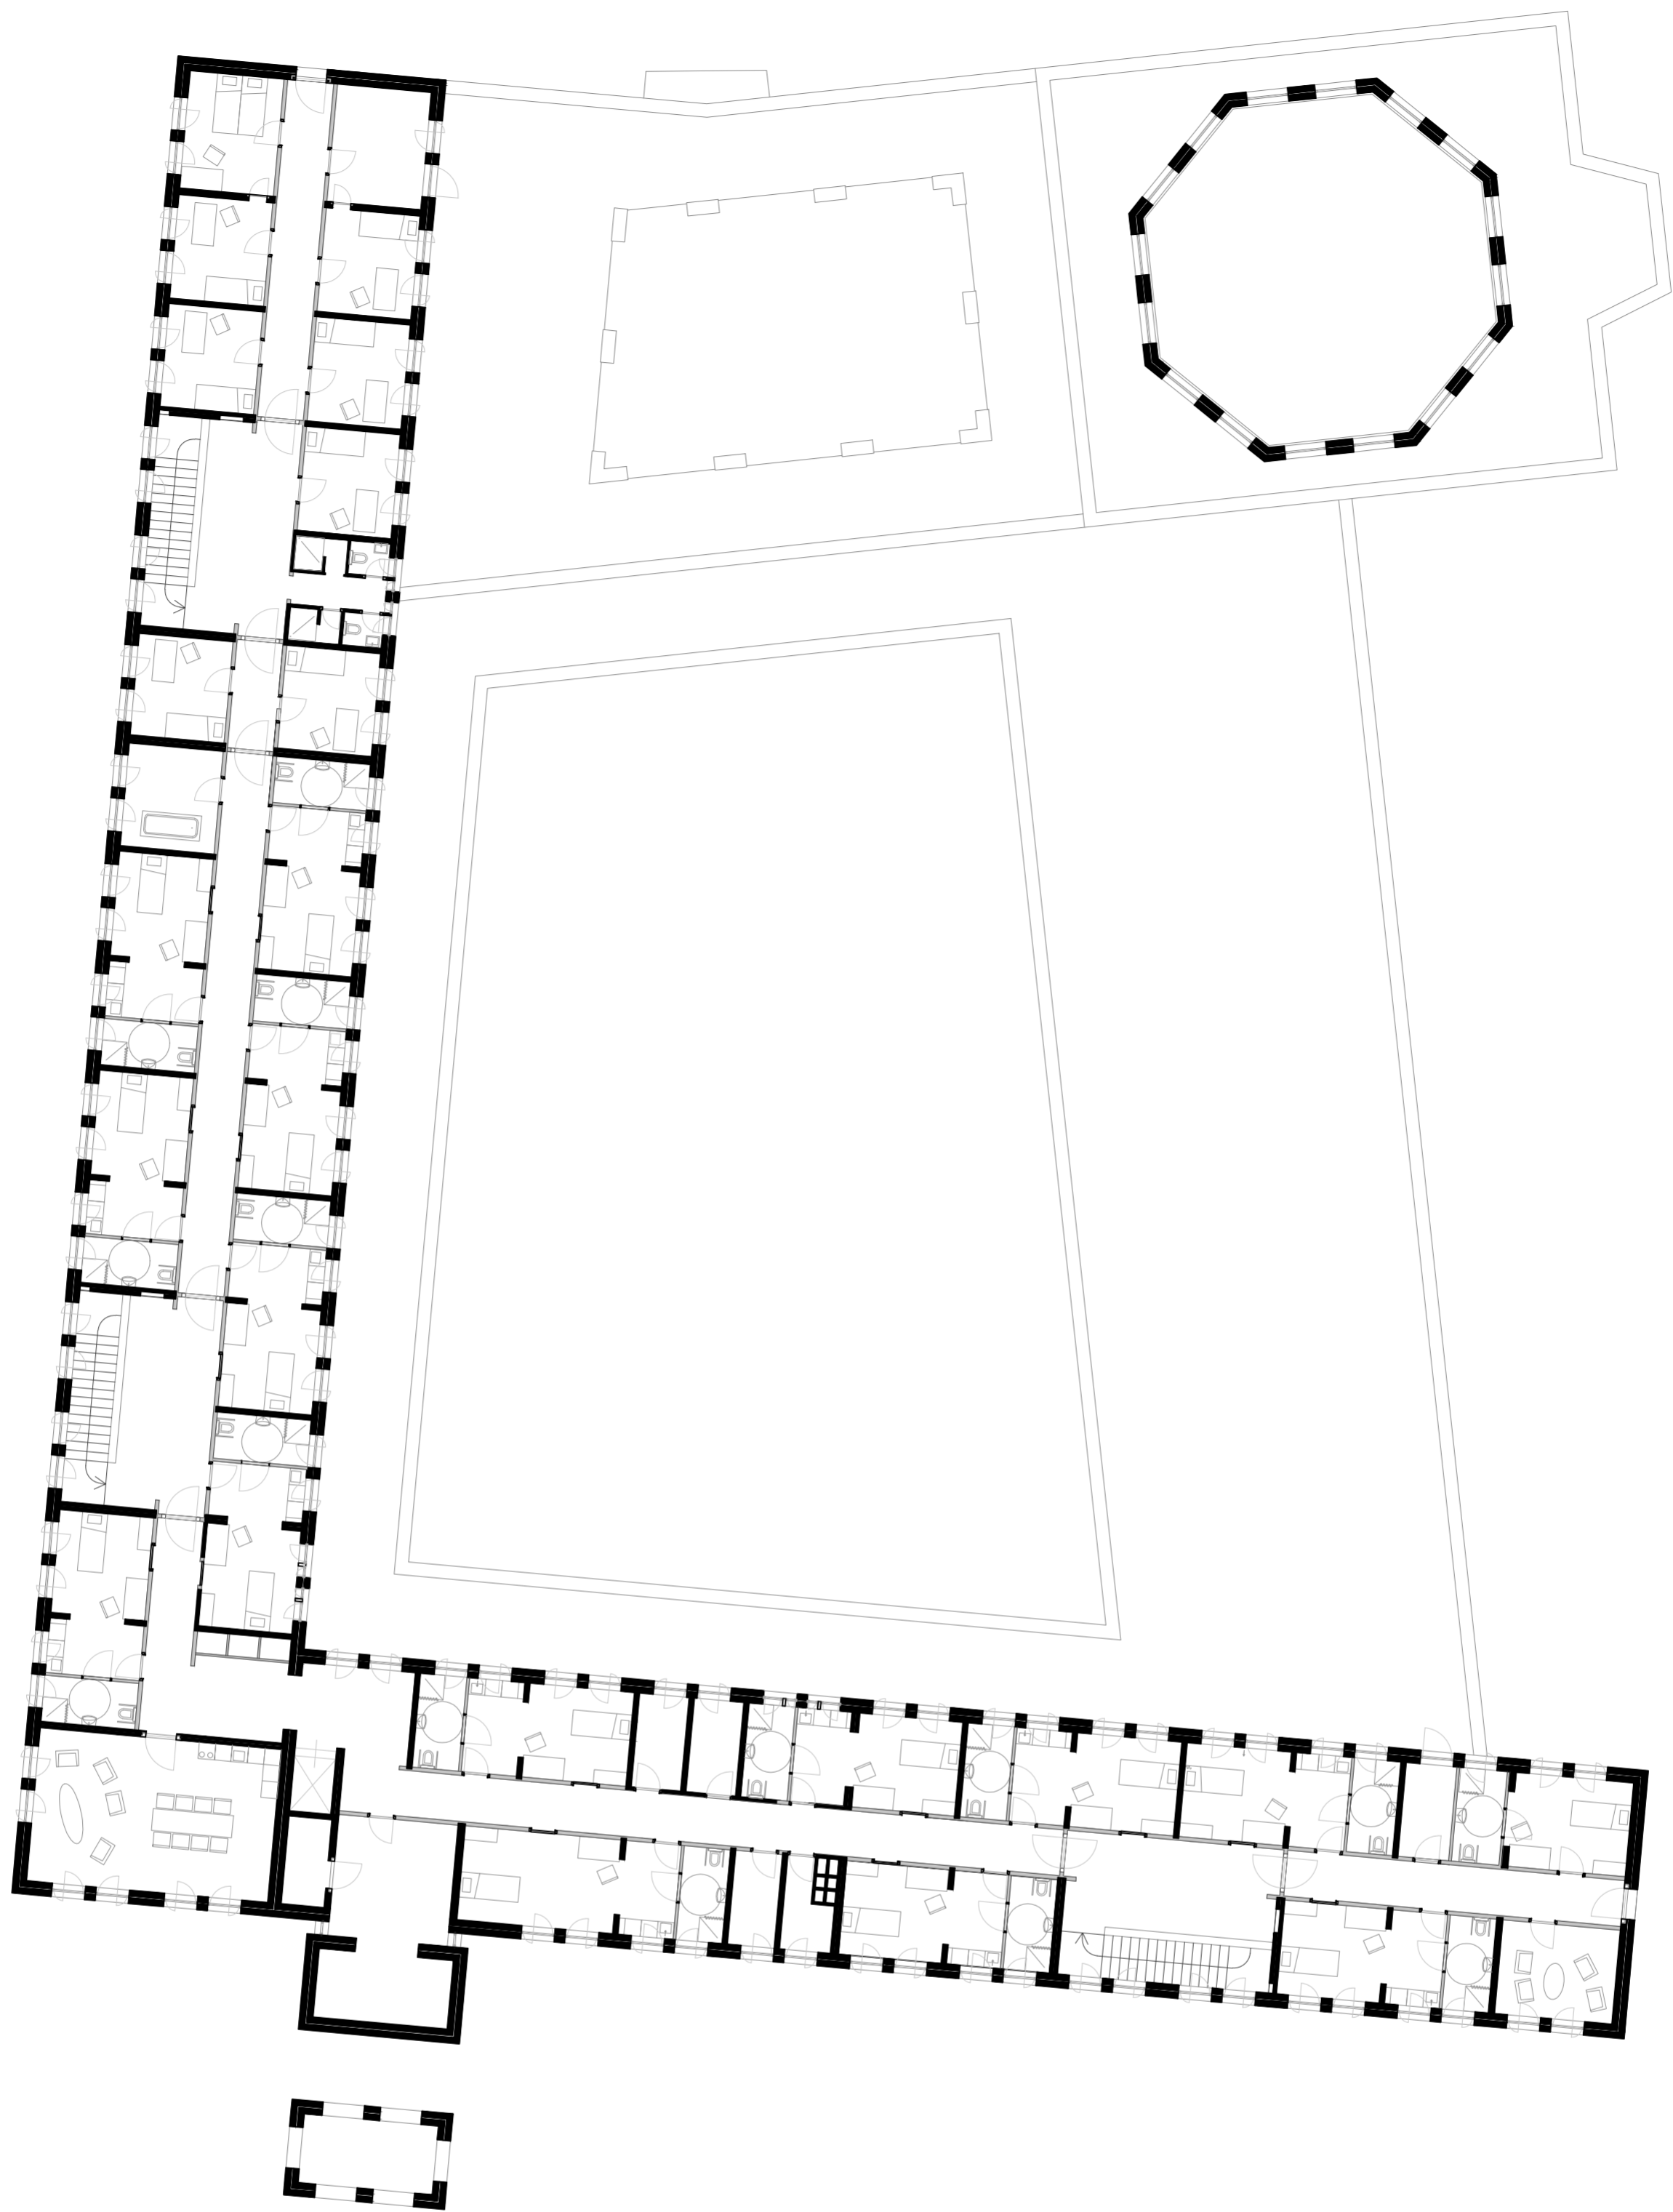


Roosenberg, 1e verdieping

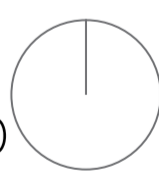1:200 

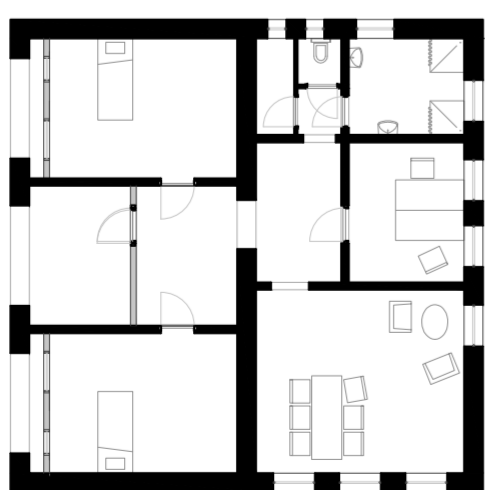


Roosenberg, Zuster post

1:200 




Natuur thuis, 1e verdieping

1:200 




Natuur thuis, 2e verdieping

1:200 




Site

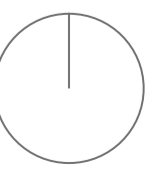
1:1000 




Domeinen Rosenberg

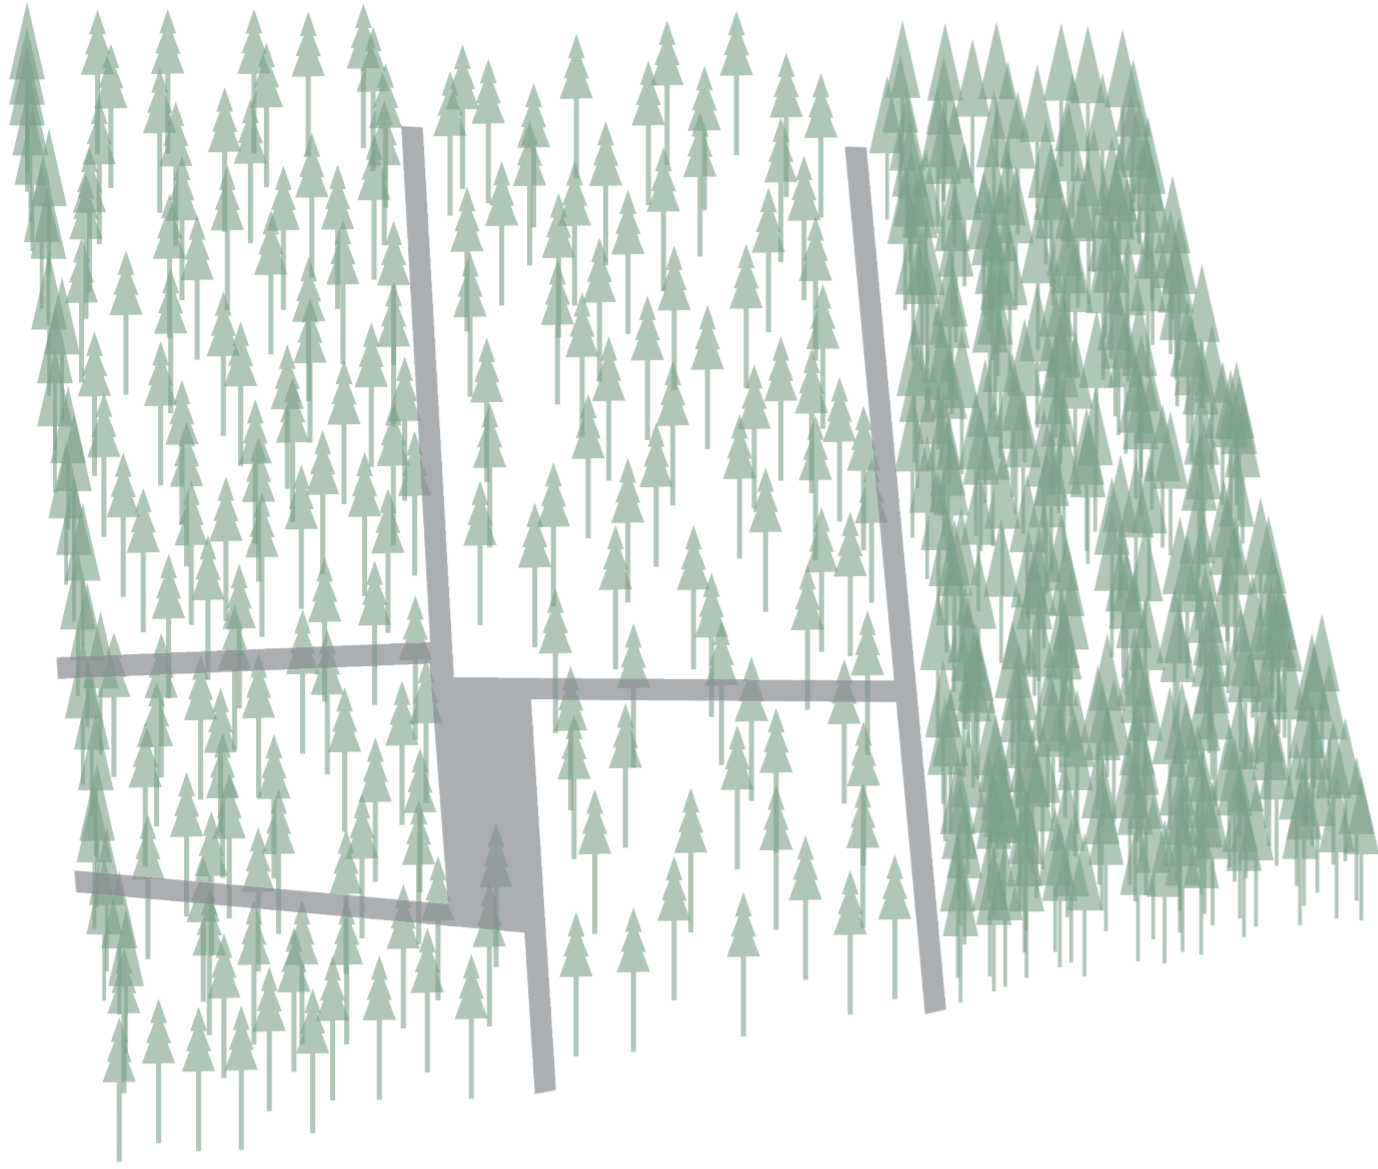


1. Het domein

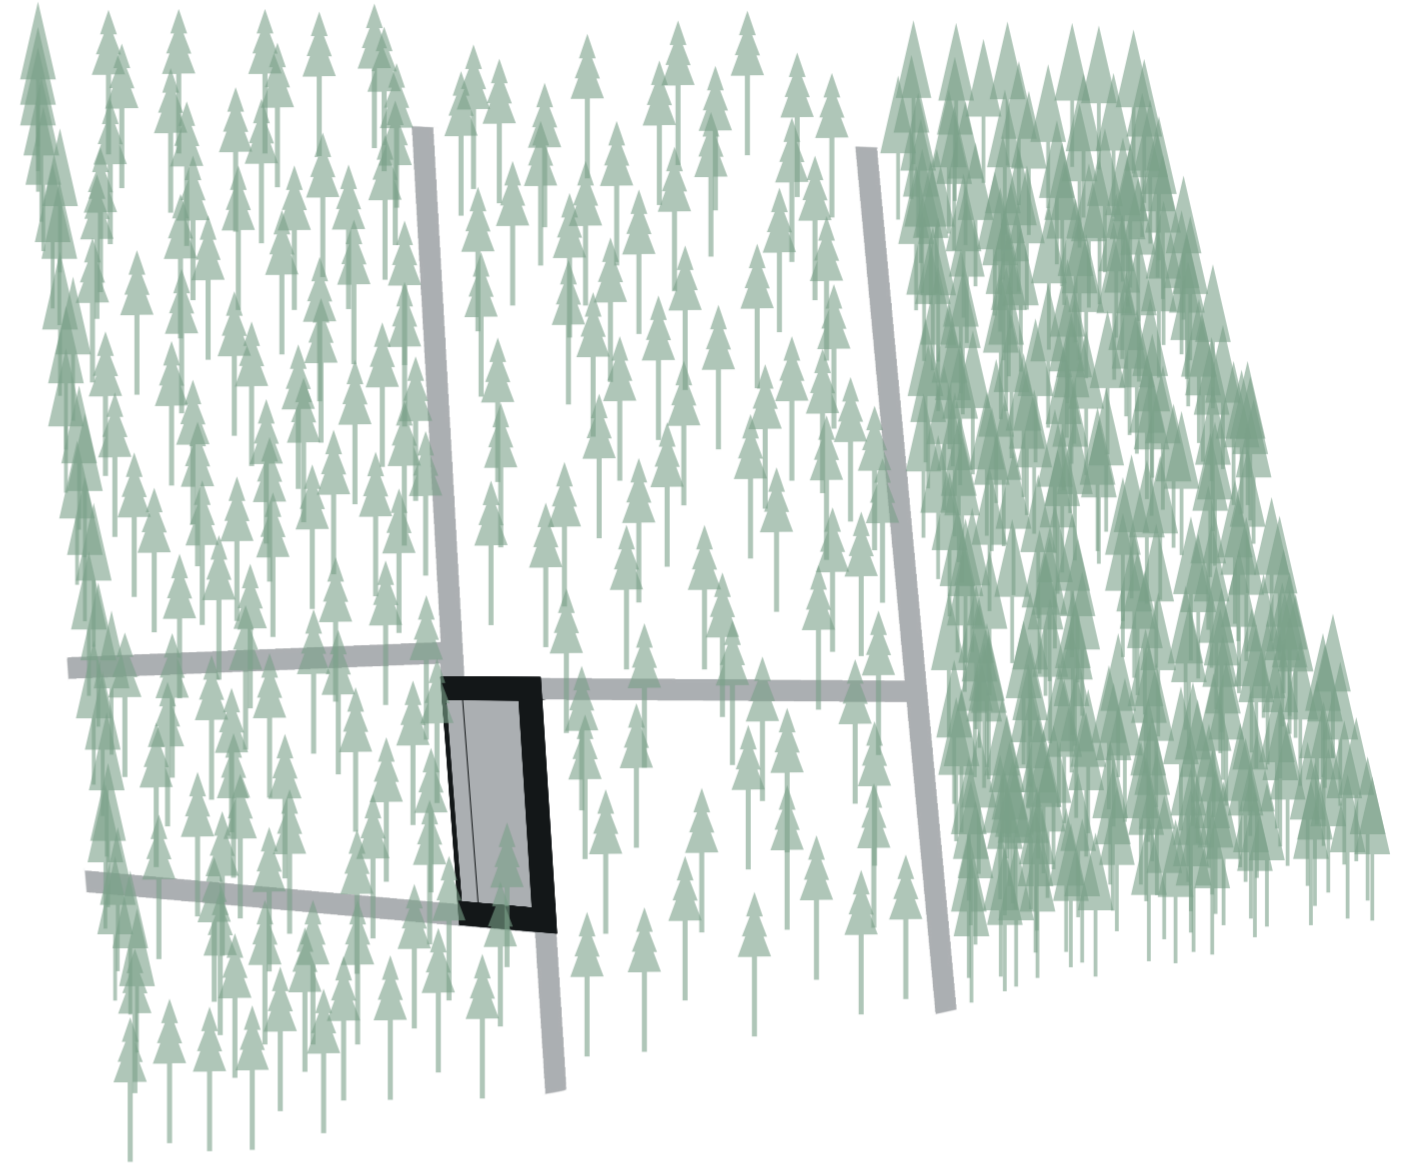

2. De omsloten tuin

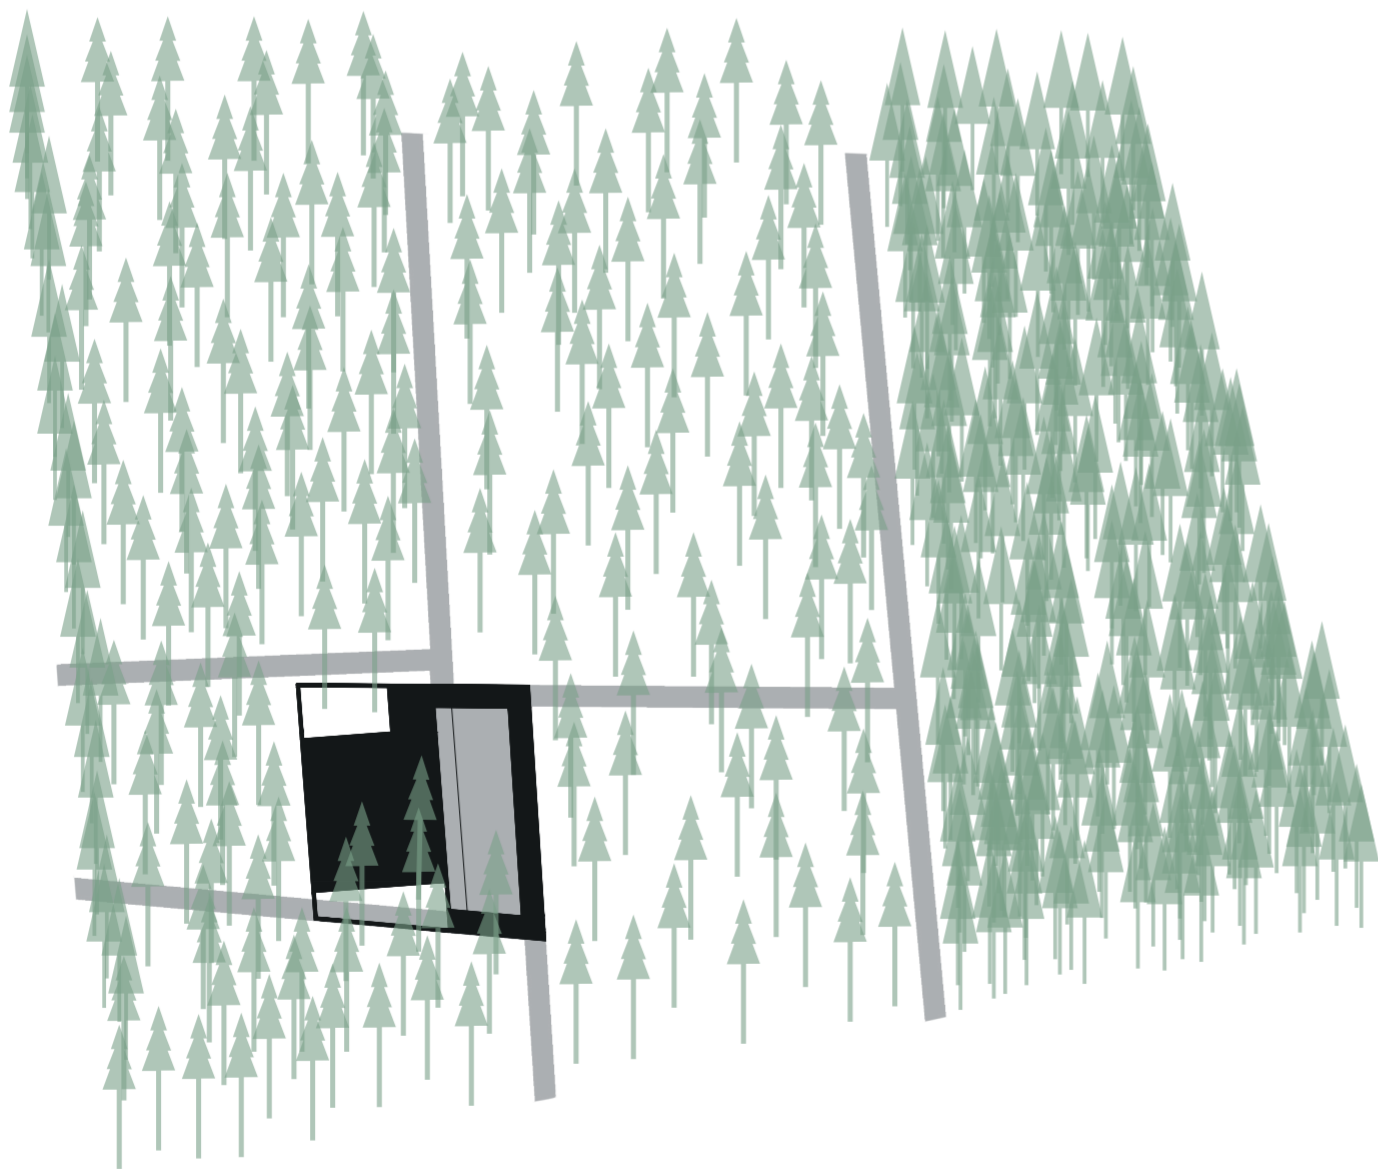

3. De publieke ruimte

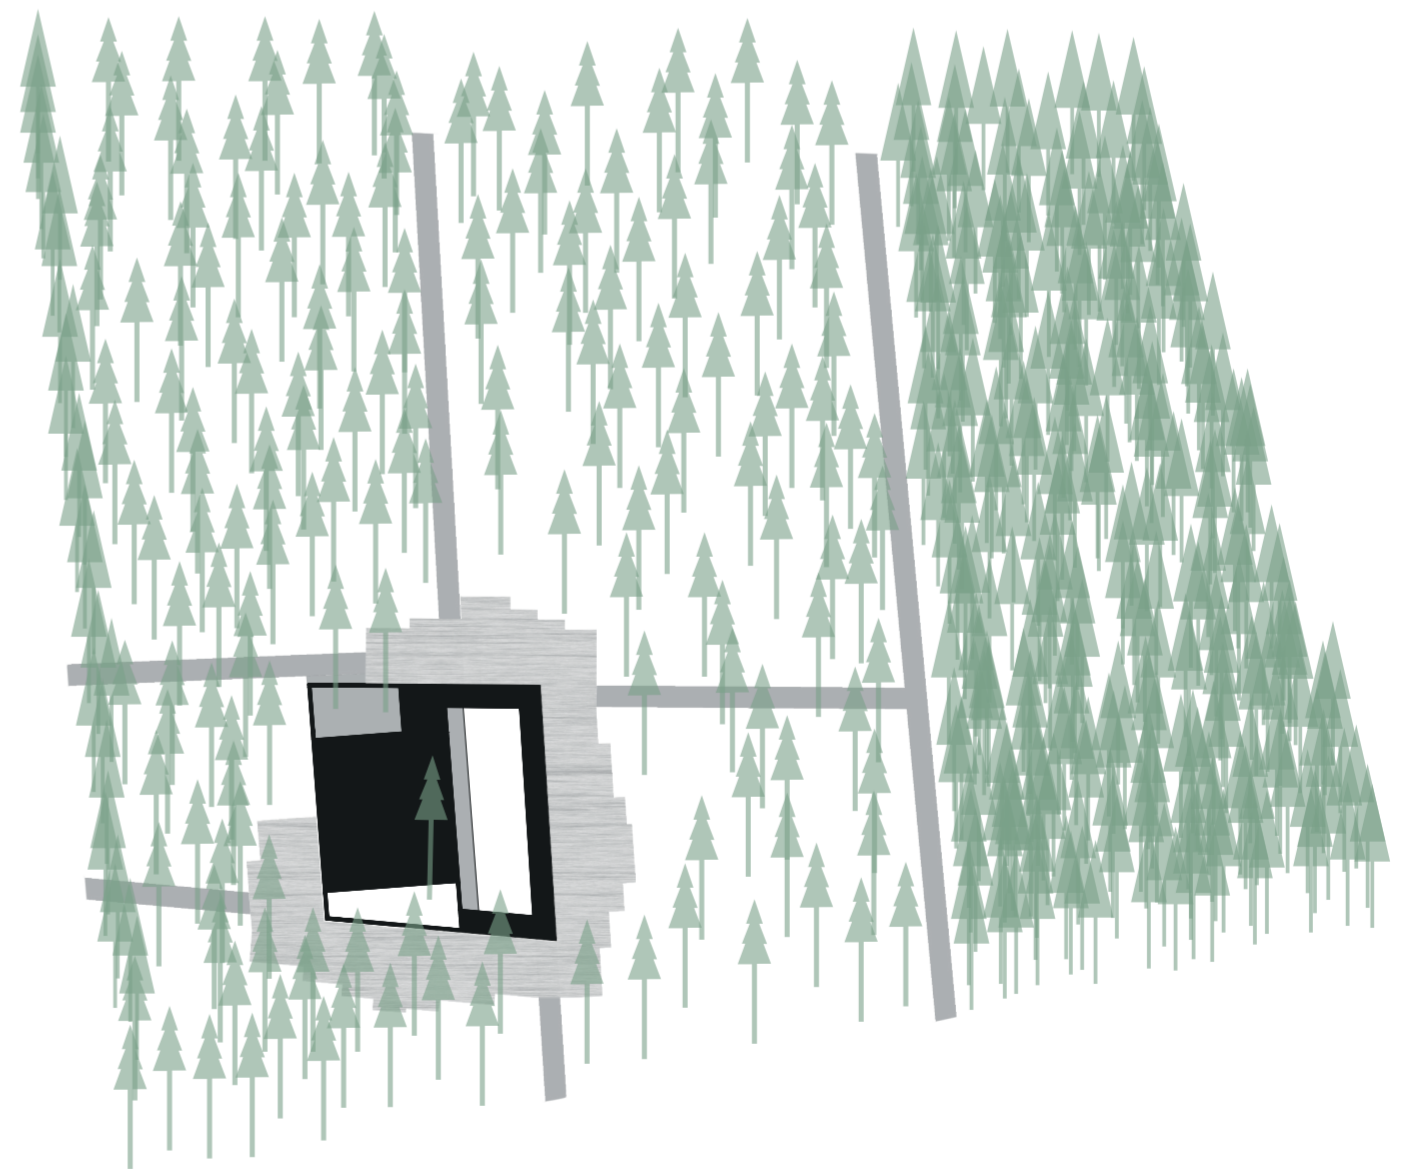

4. De zorg





Gevelaanzicht west

1:100



Gevelaanzicht zuid-oost

1:100

