




Plattegrond verhoogd maaiveld 1:200

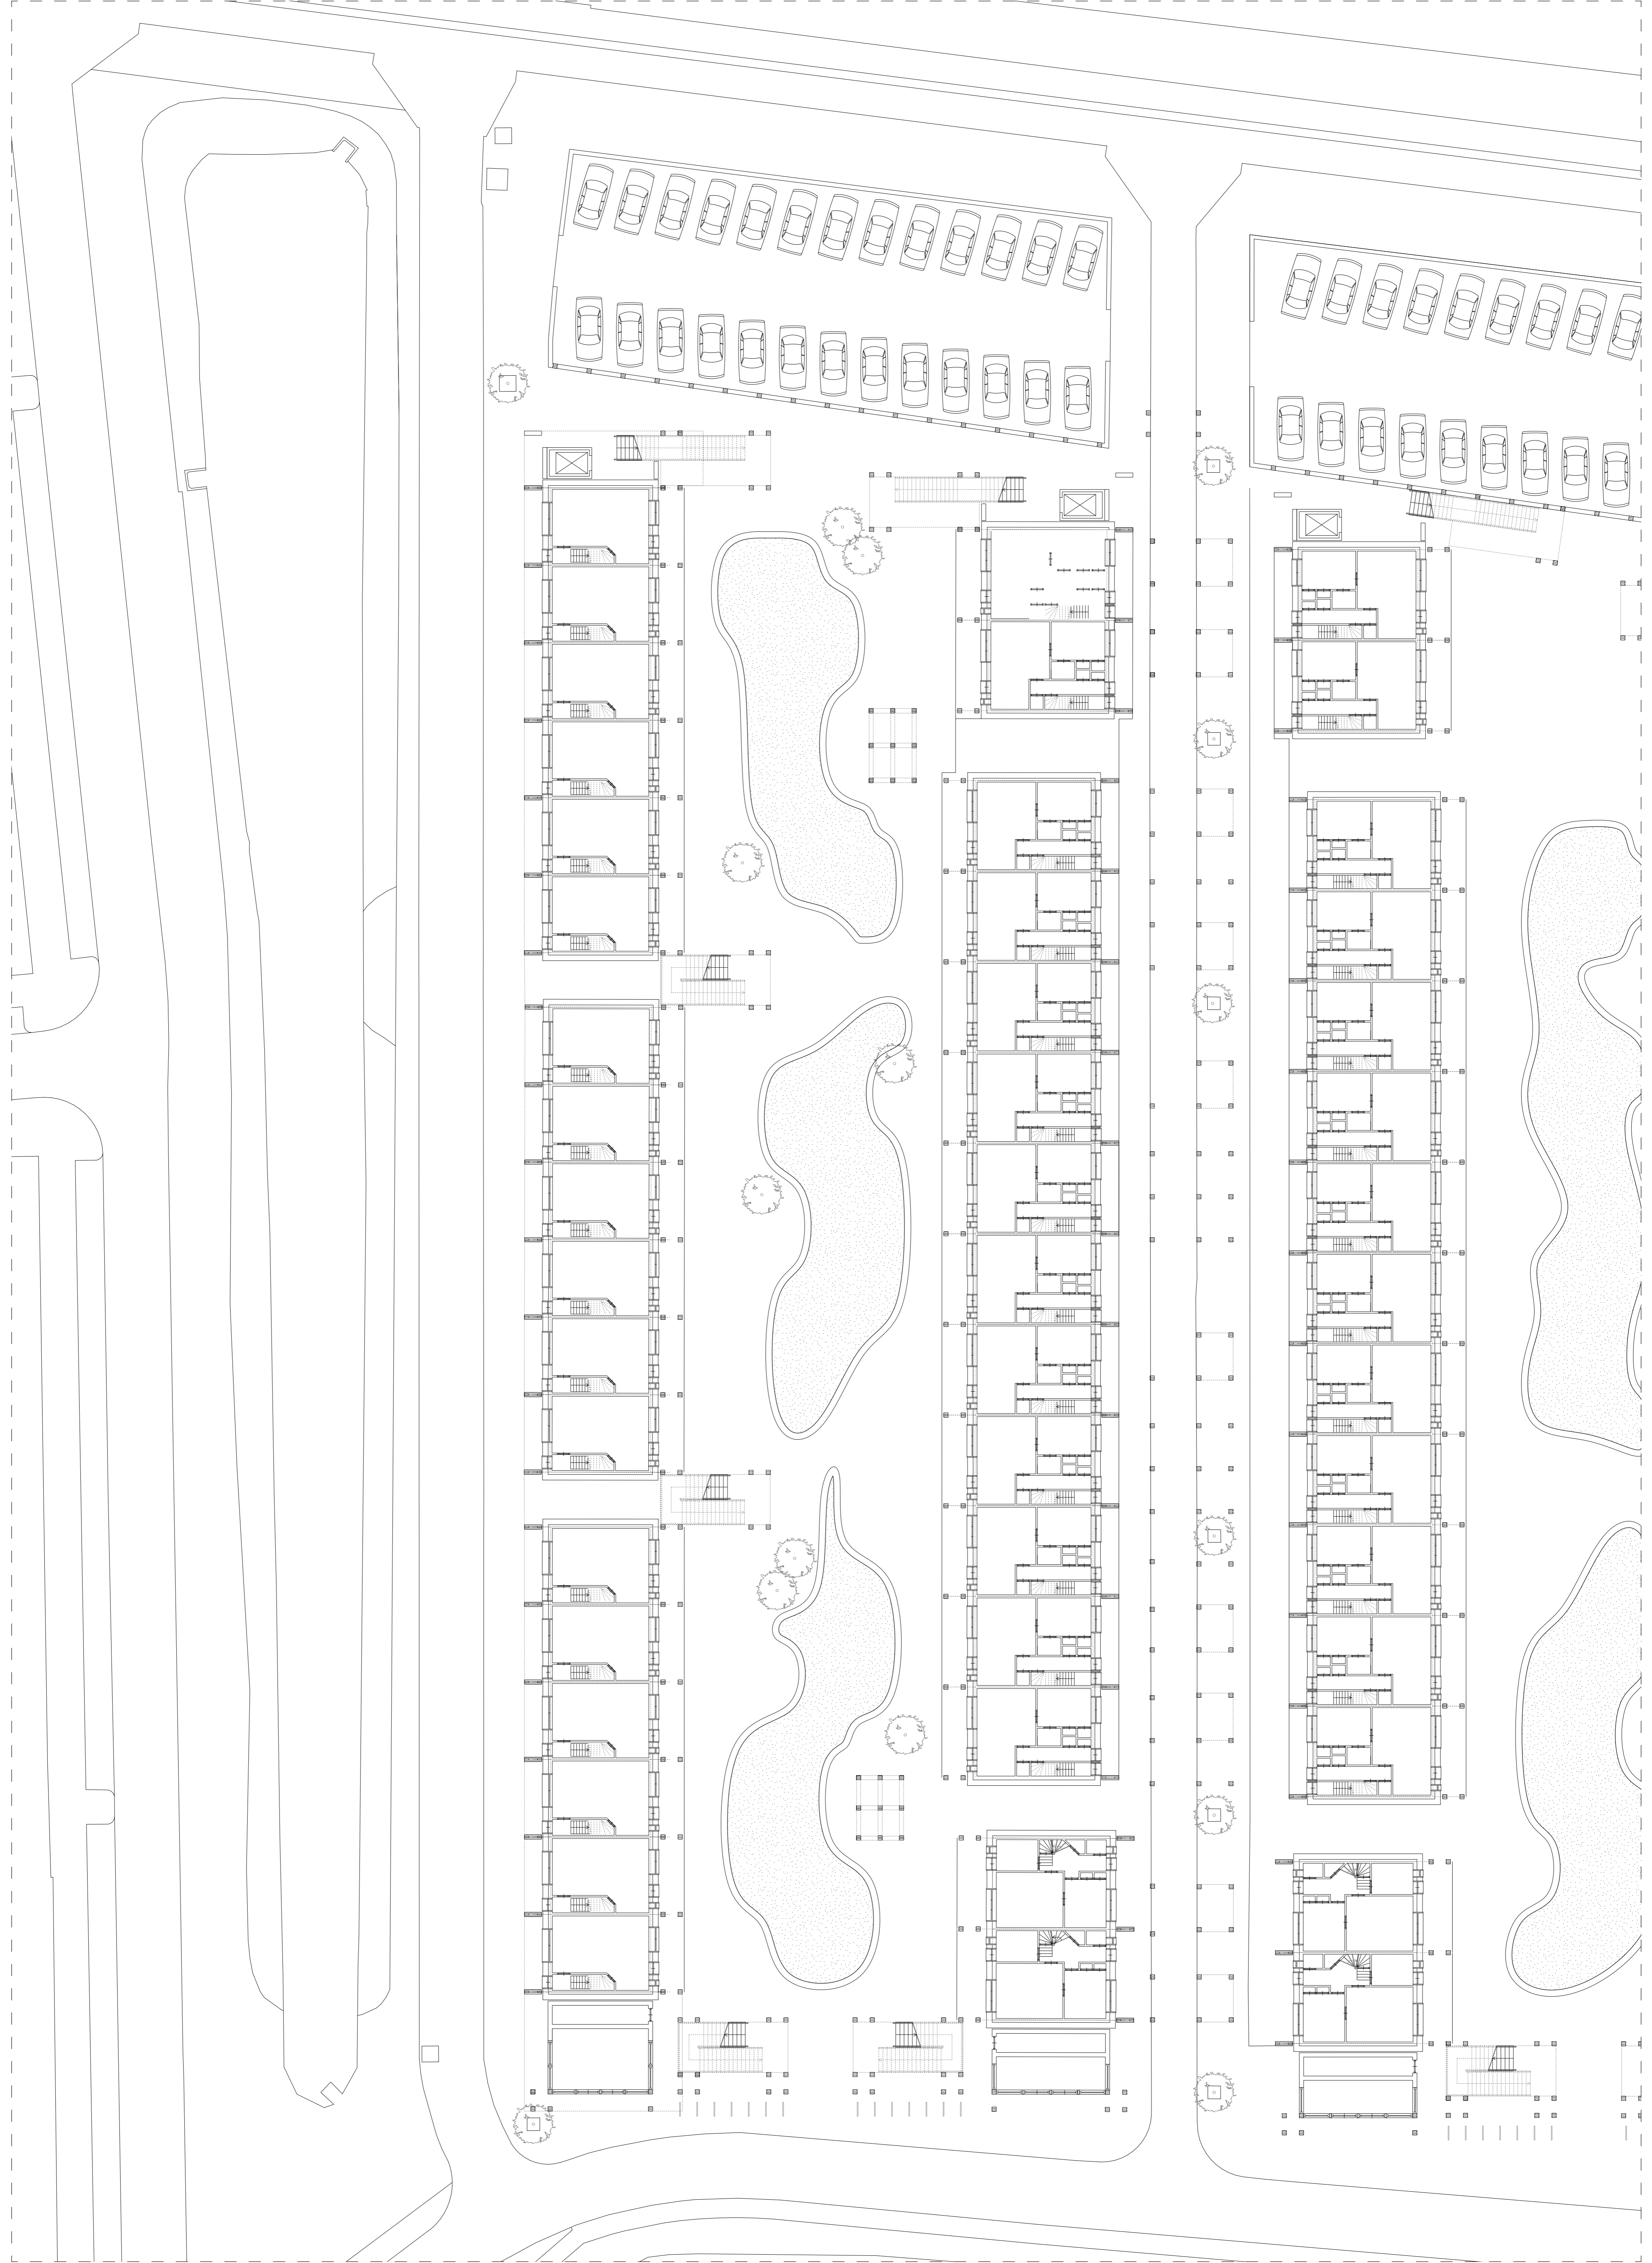


Plattegrond maaiveld 1:200

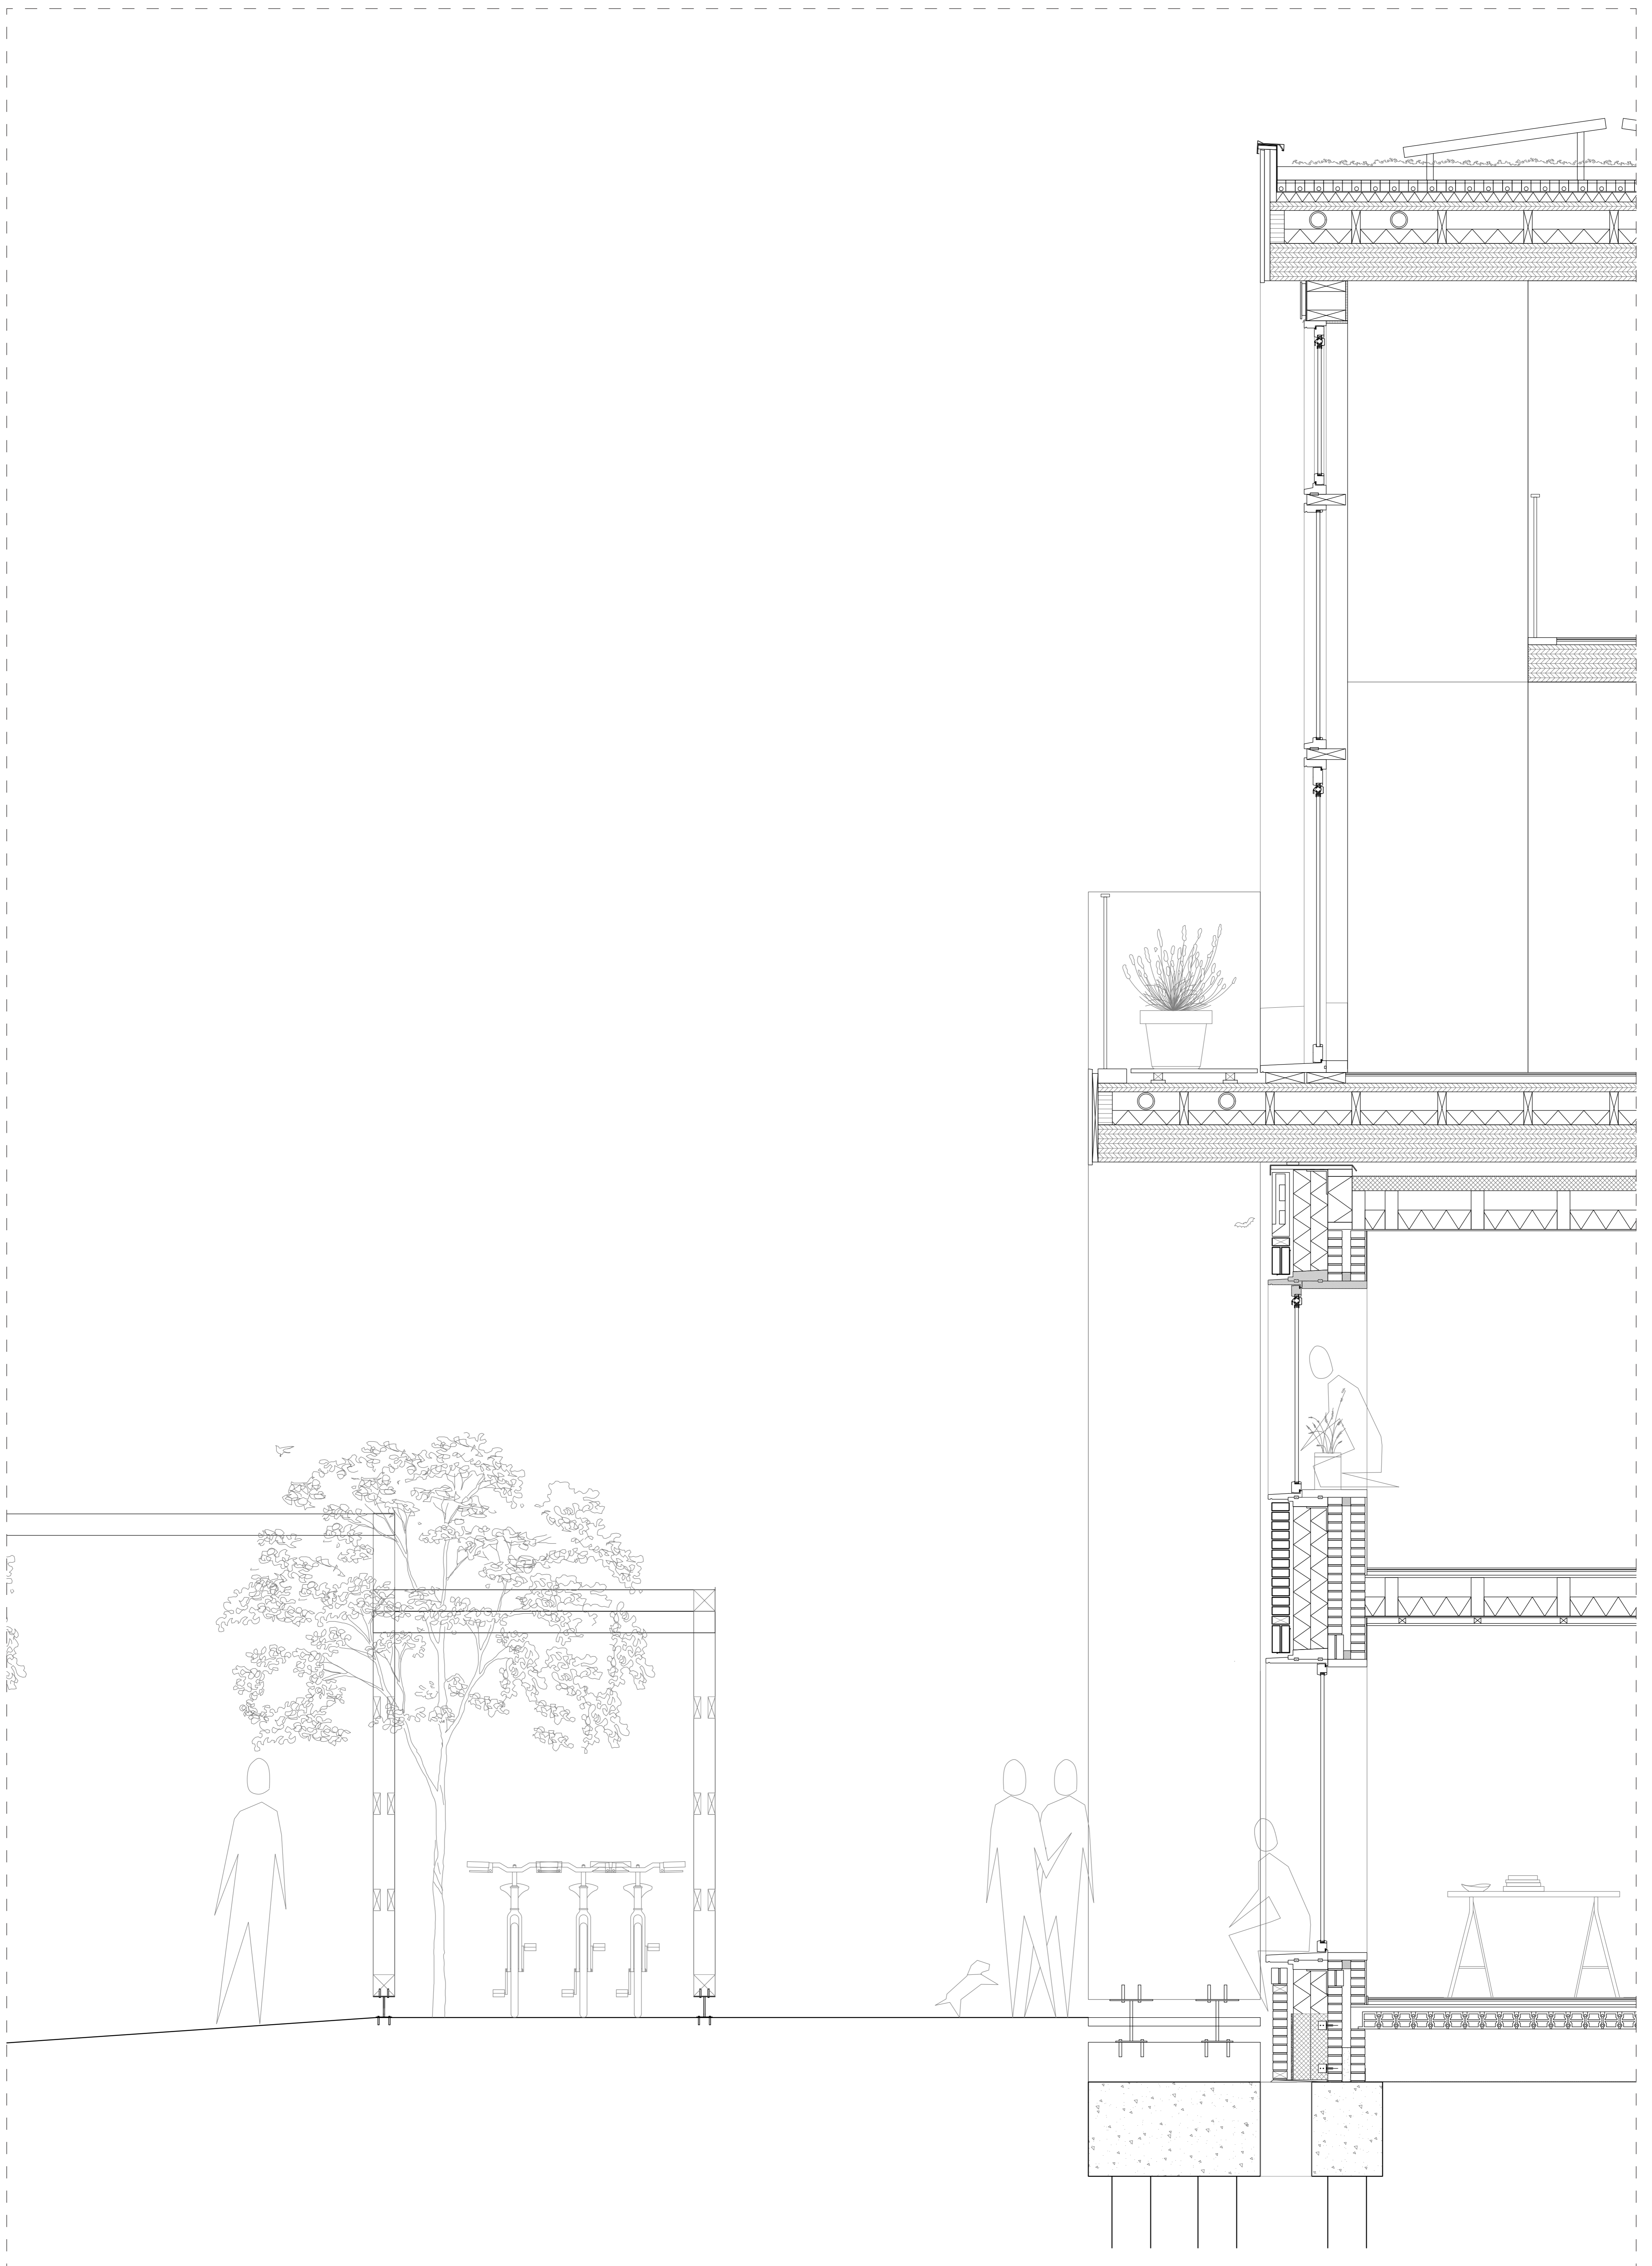

Gevel doorsnede straatkant 1:20

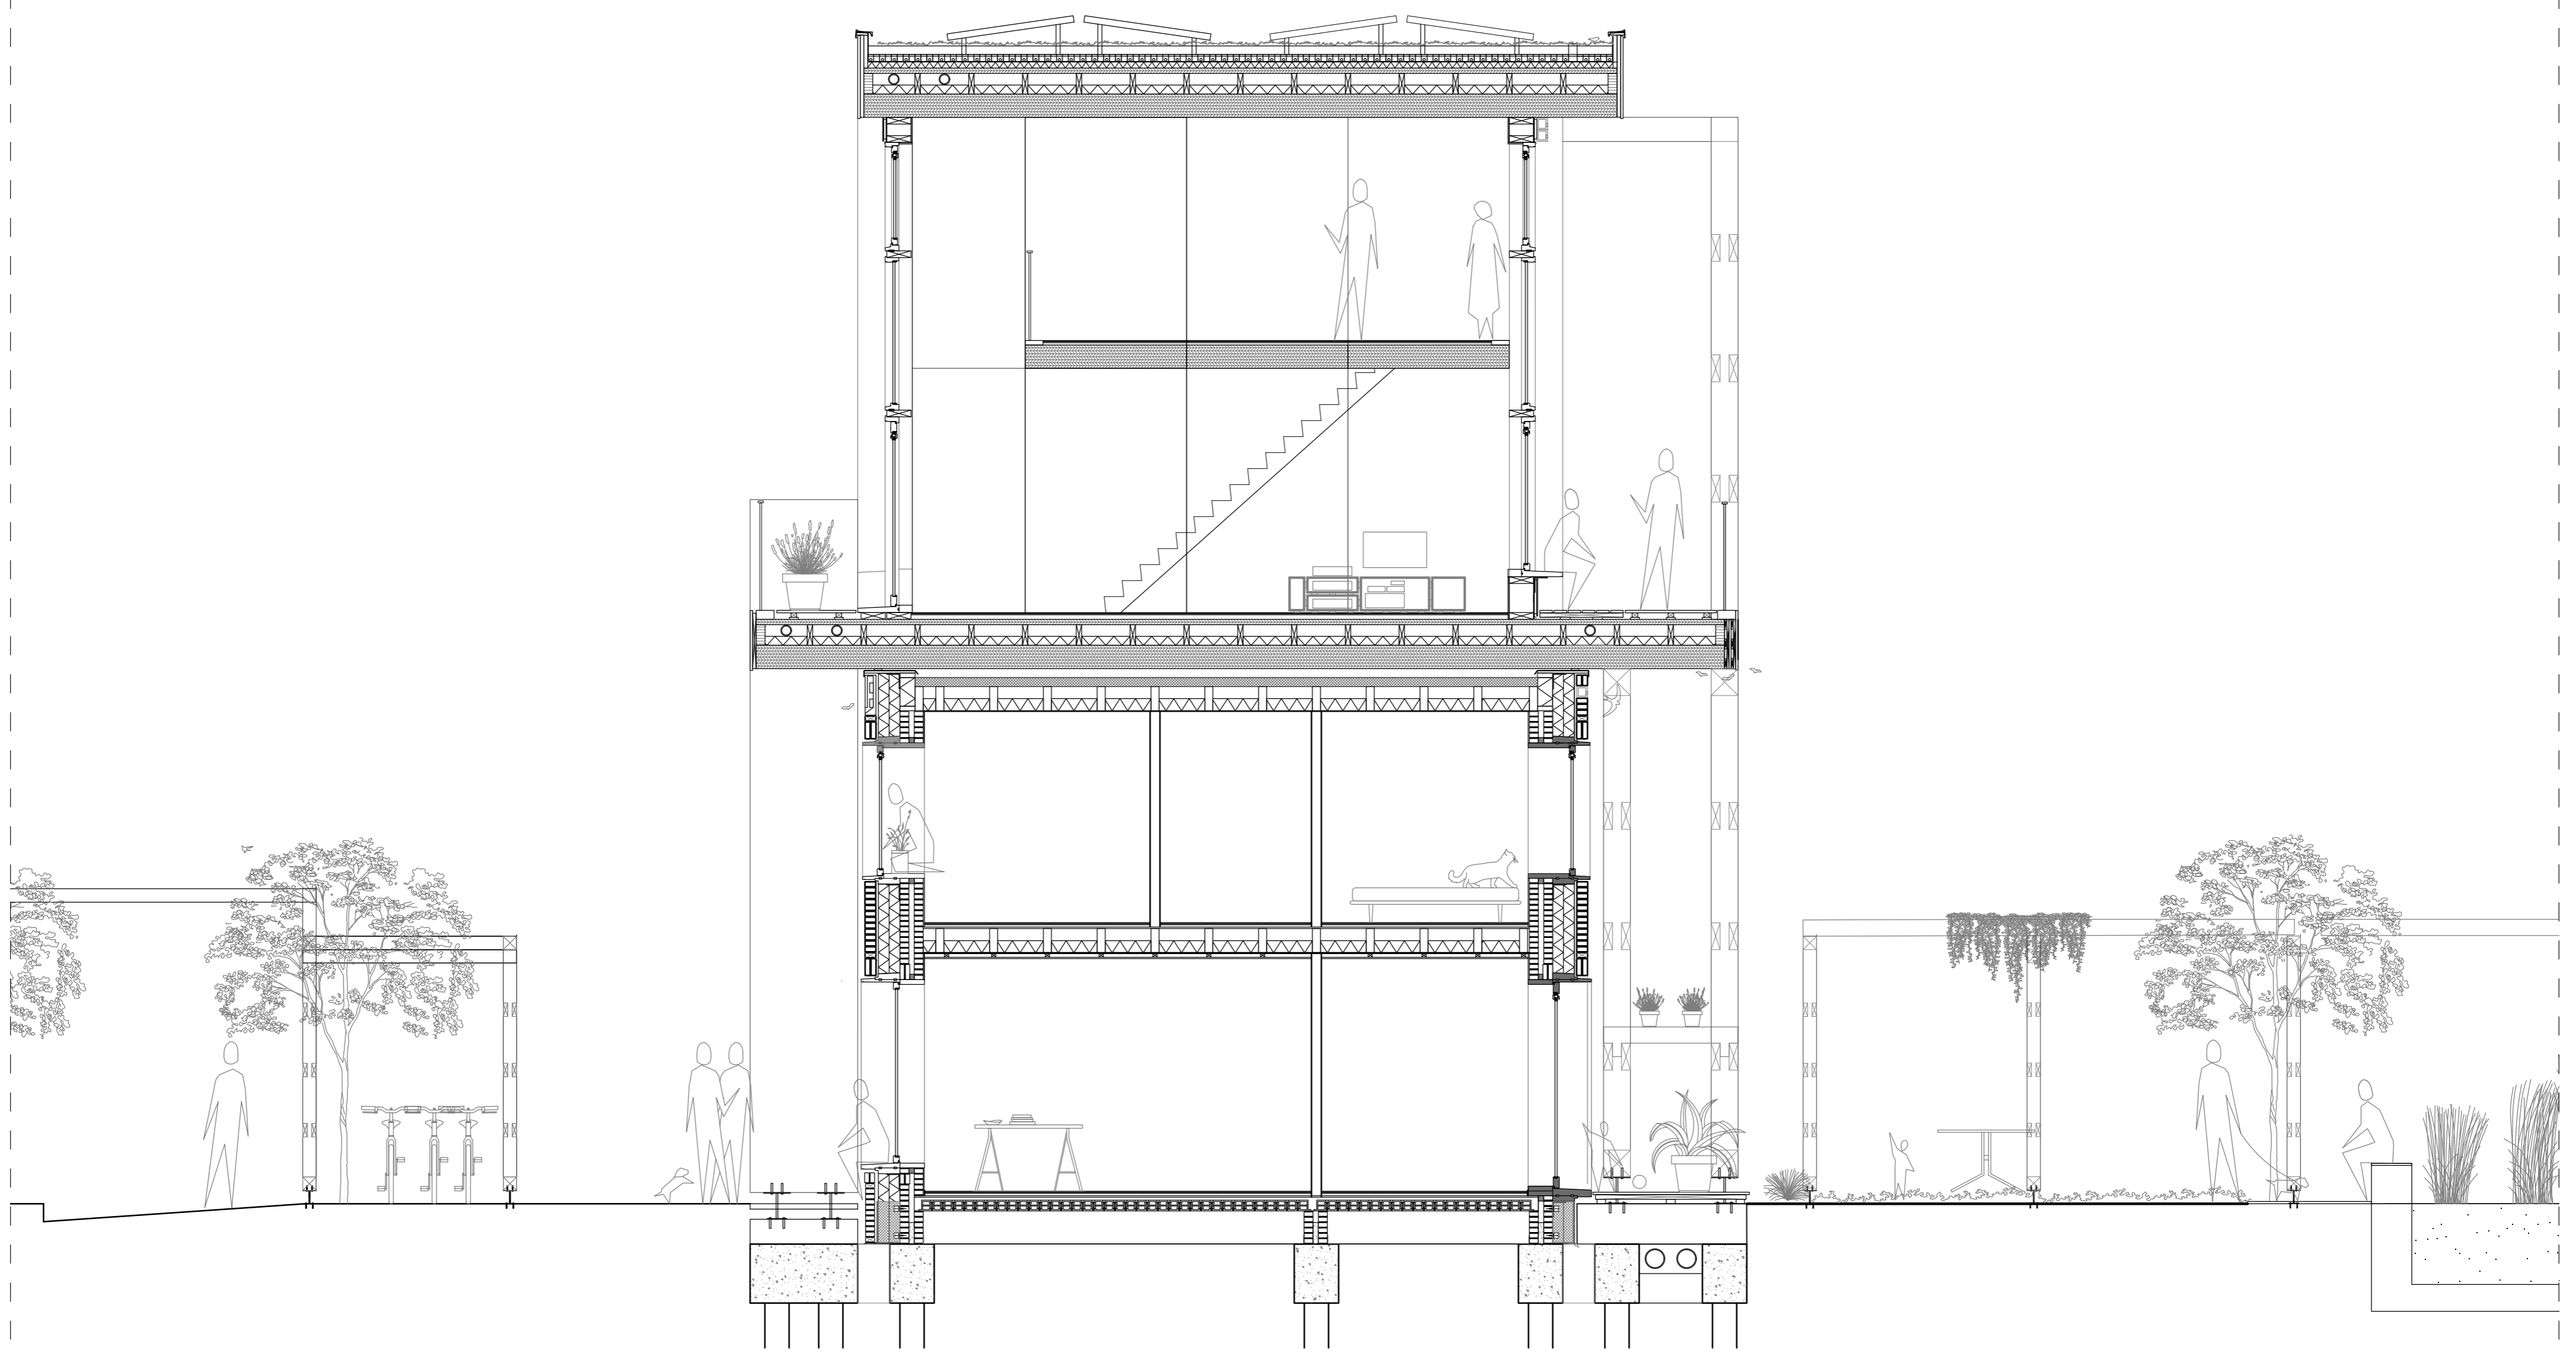

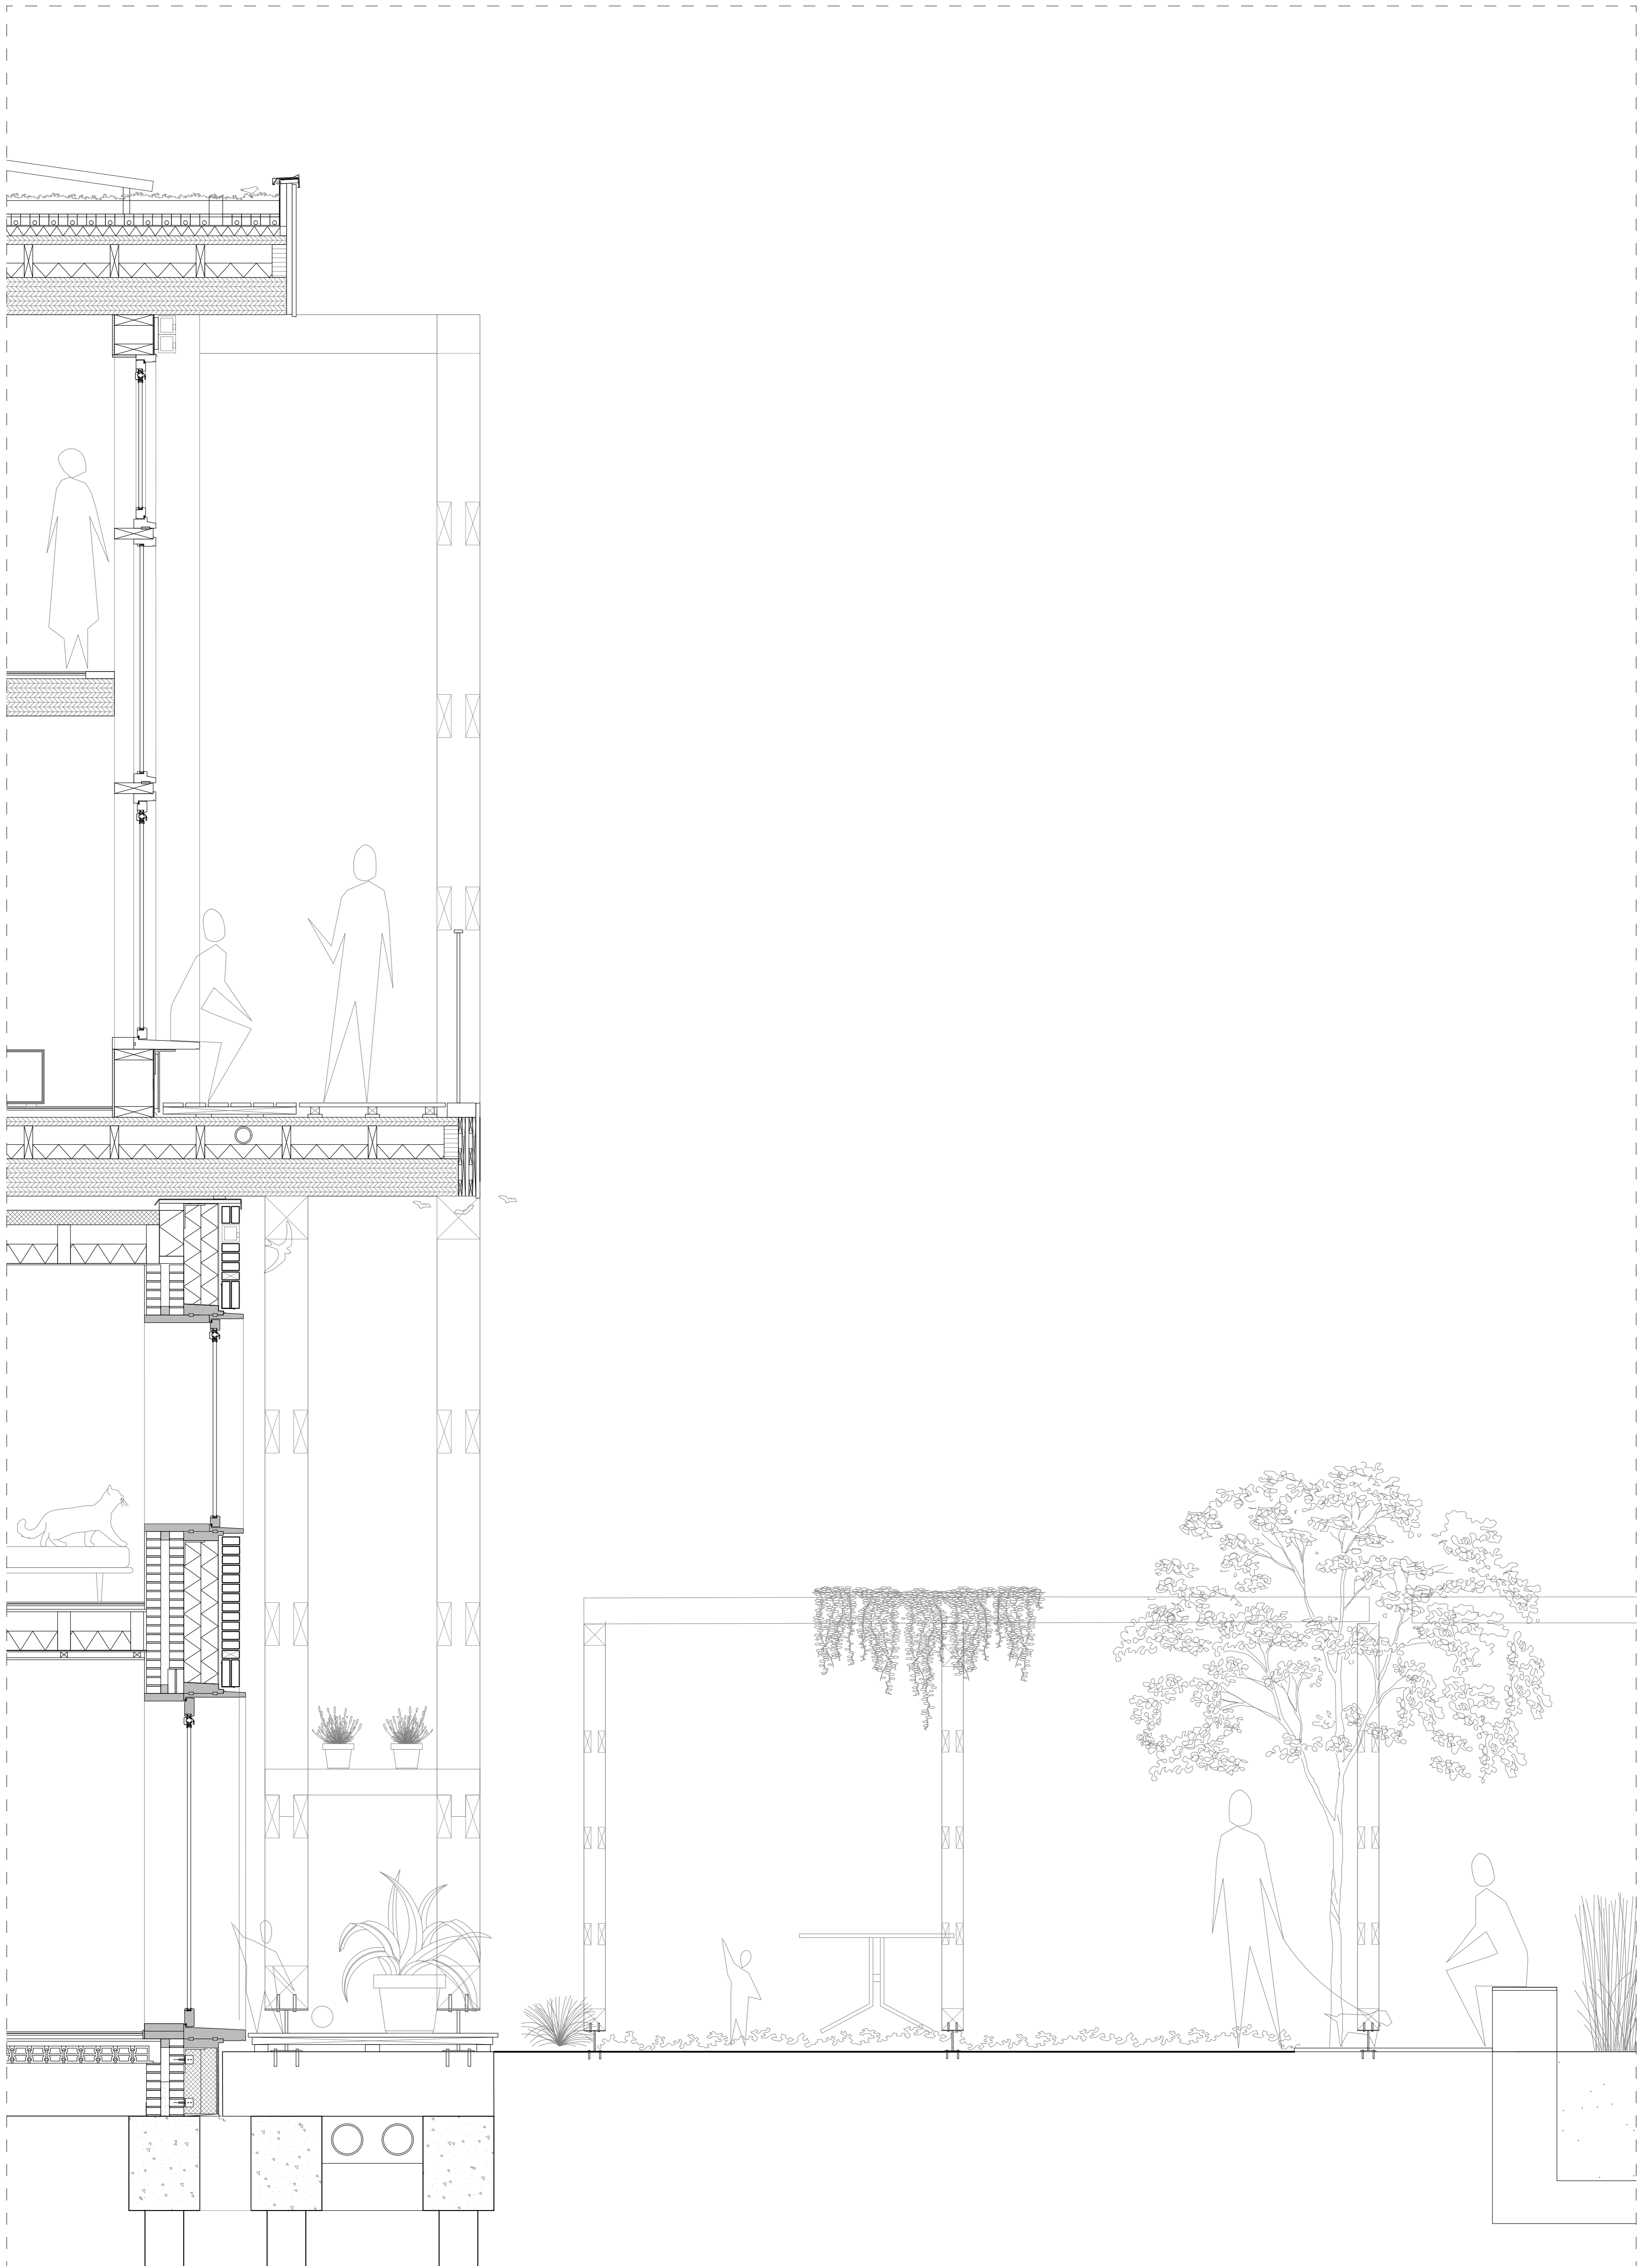

Gevel doorsnede tuinkant 1:20