


Locatie Nieuwe Meer, Amsterdam Nieuw West

Masterplan Noordover Nieuwe Meer | schaal 1:2000

Klimaattechnische installaties

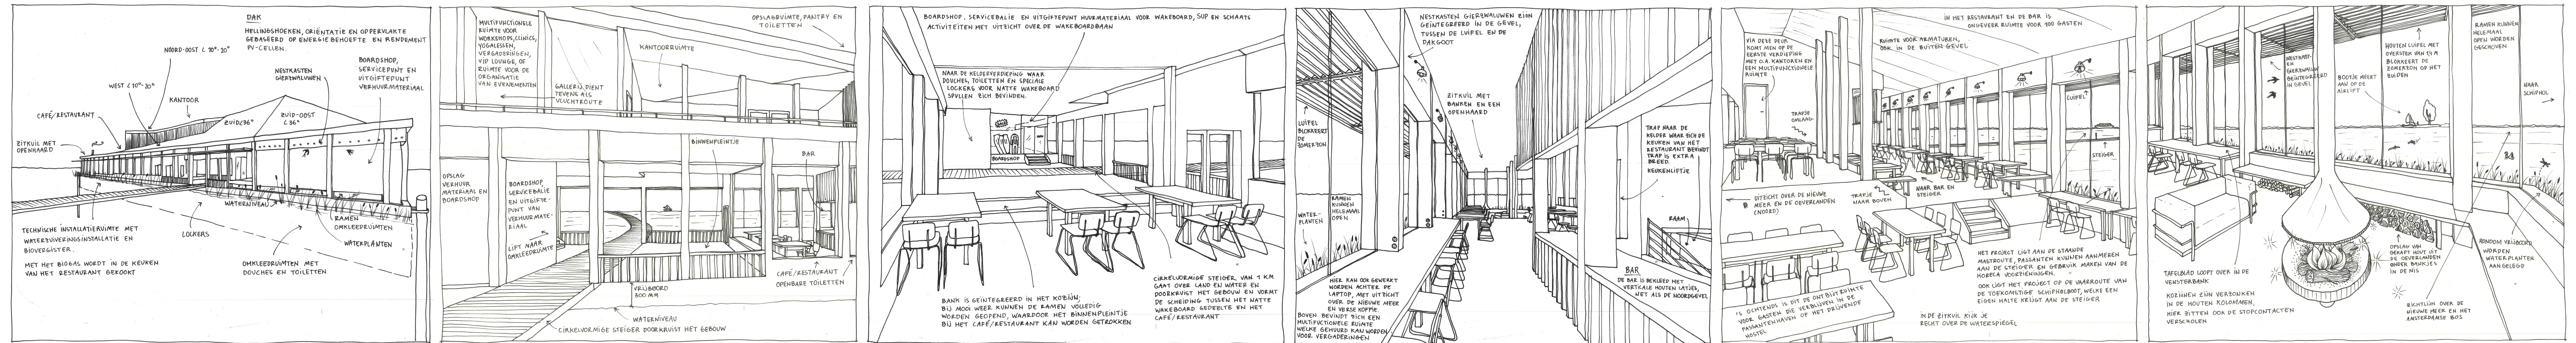

Impressie vanaf het water


Zichtlijn door passage

Zichtlijn vanuit de bar

Zichtlijn vanuit de bar naar het restaurant

Zichtlijn vanuit het restaurant

Impressie zitkuil

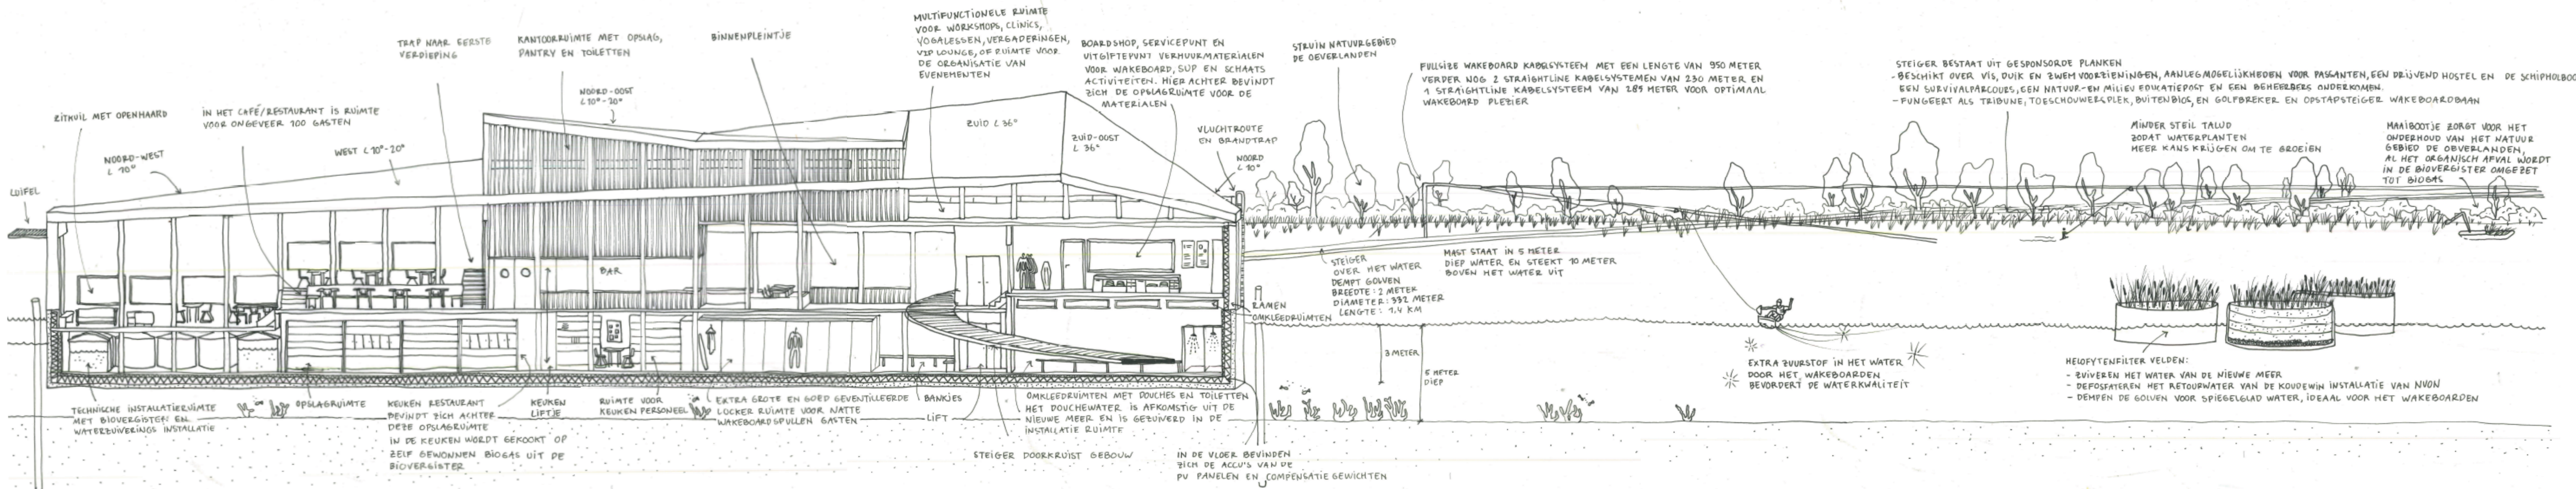

Langsdoorsnede | schaal 1:100