


Detail Verticale Doorsnede 1:20

P4 Ferry Barnhoorn

4010174

19-05-17

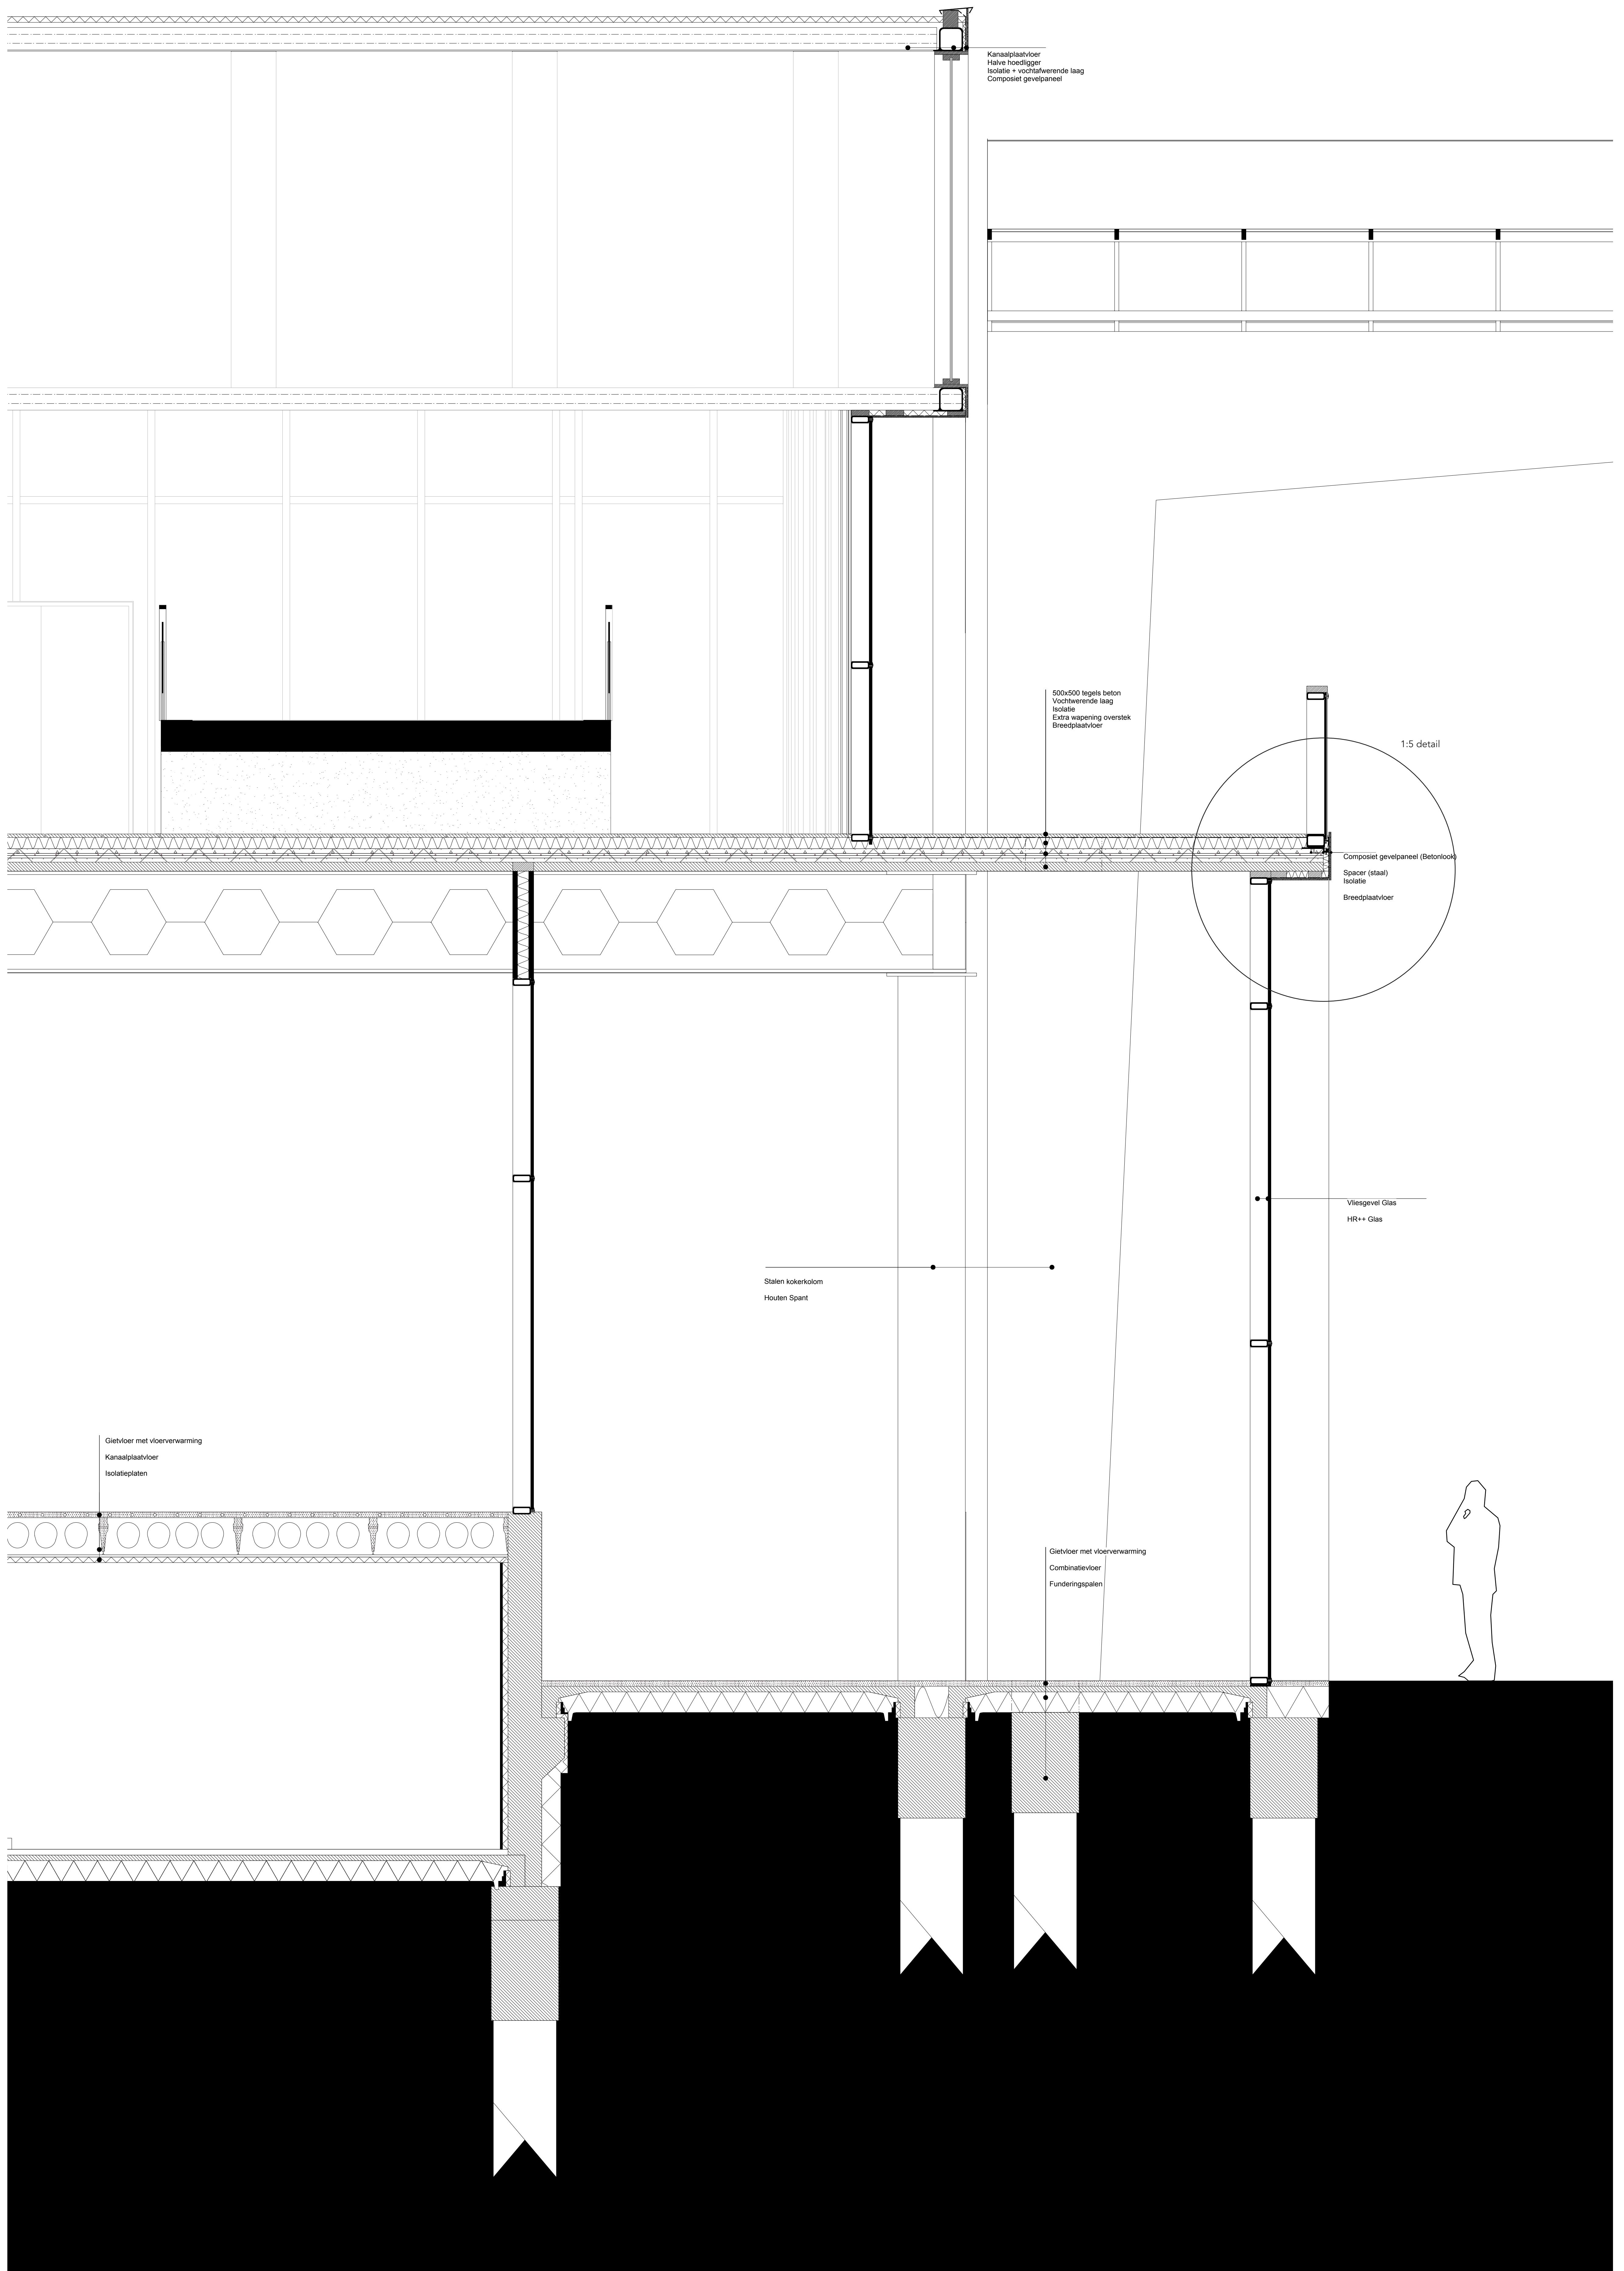


Doorsnedes, Details, Constructie en Klimaat

P4 Ferry Barnhoorn


4010174

19-05-17


Doorsnede 1:200 A-A'

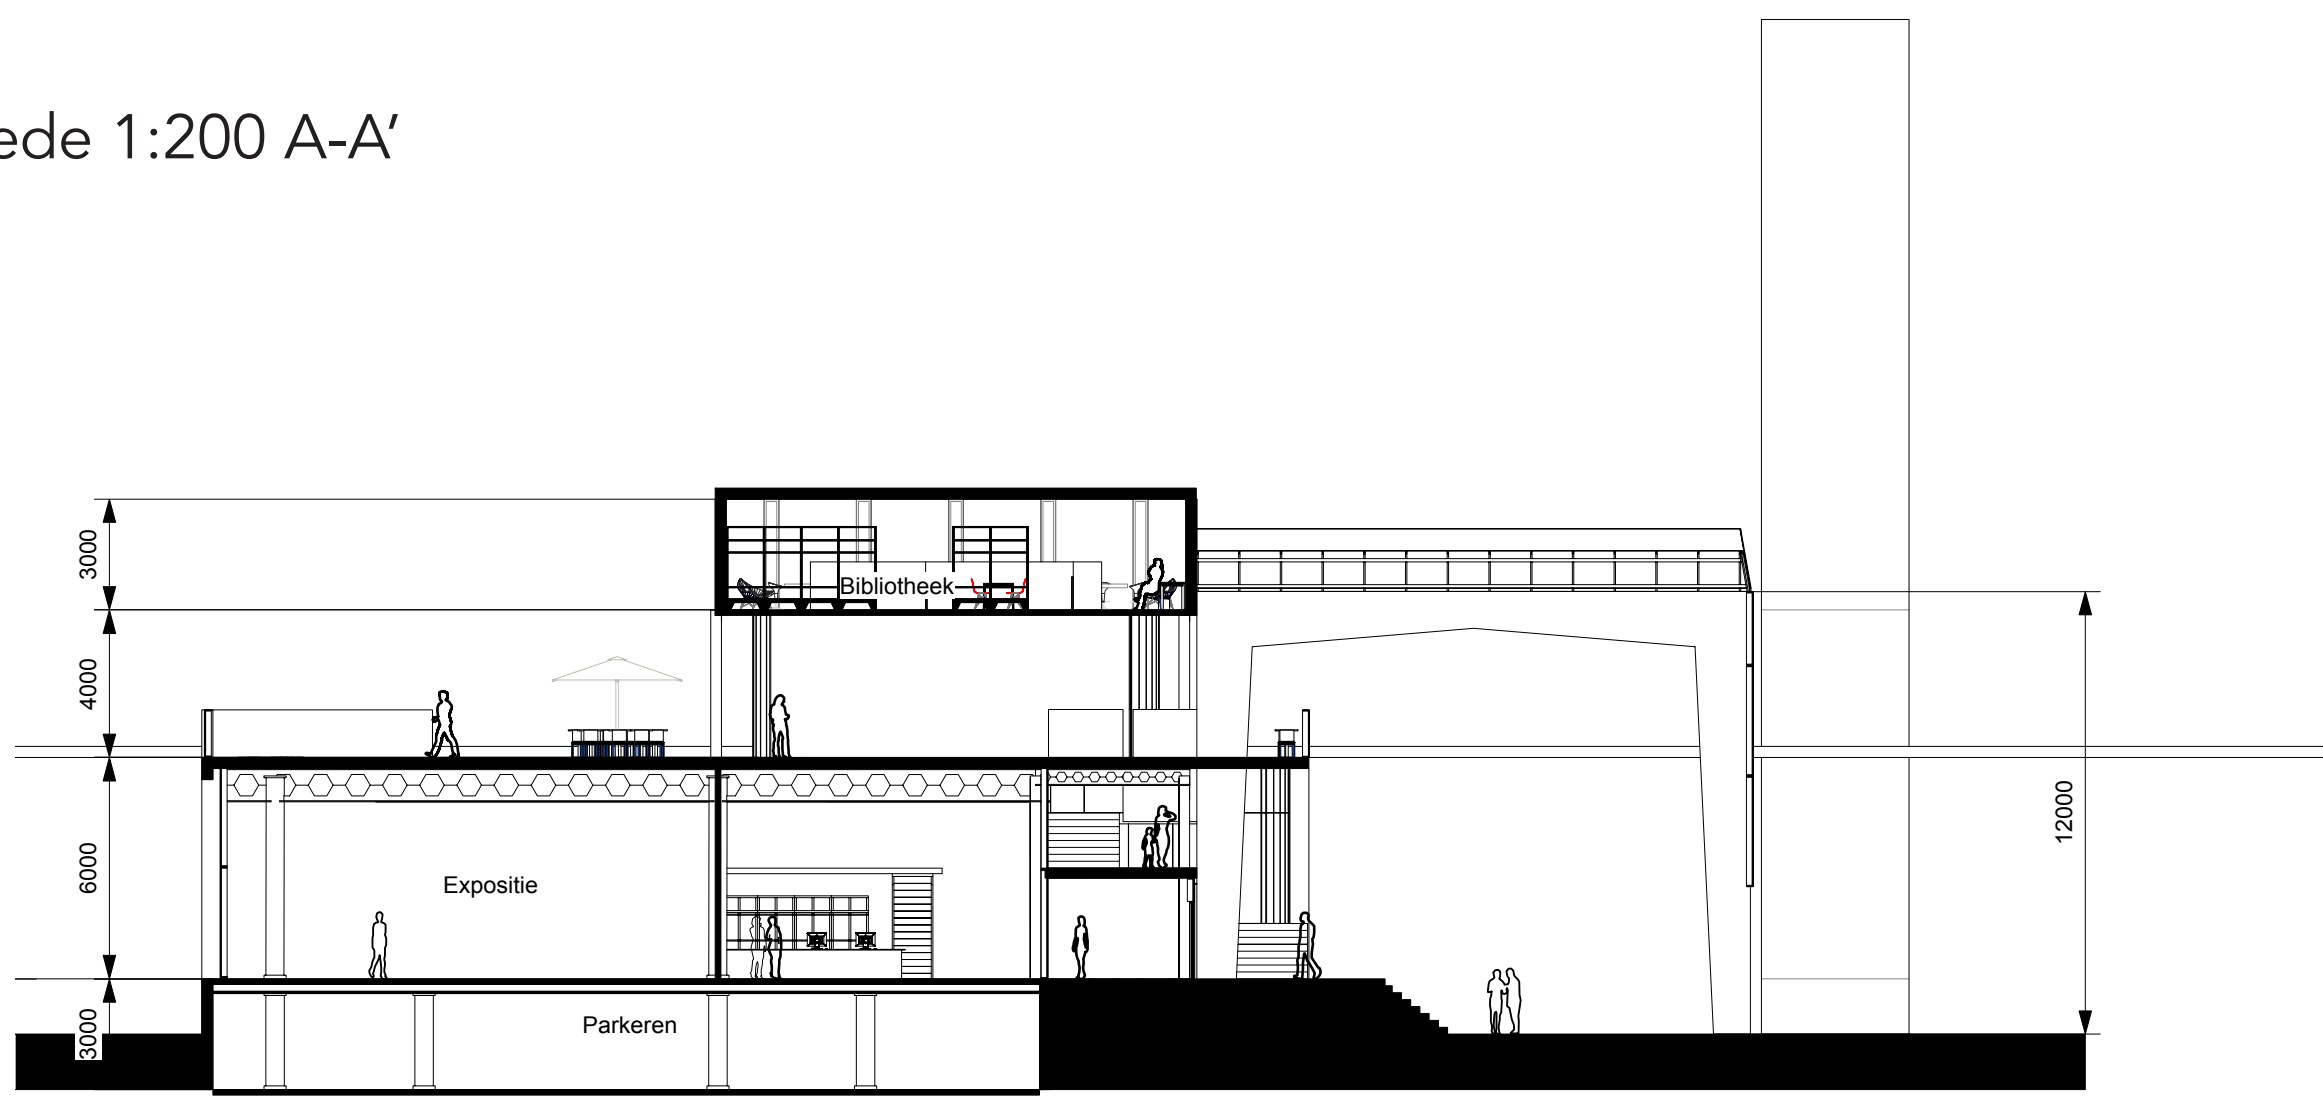


3D Doorsnede 1:200 A-A'

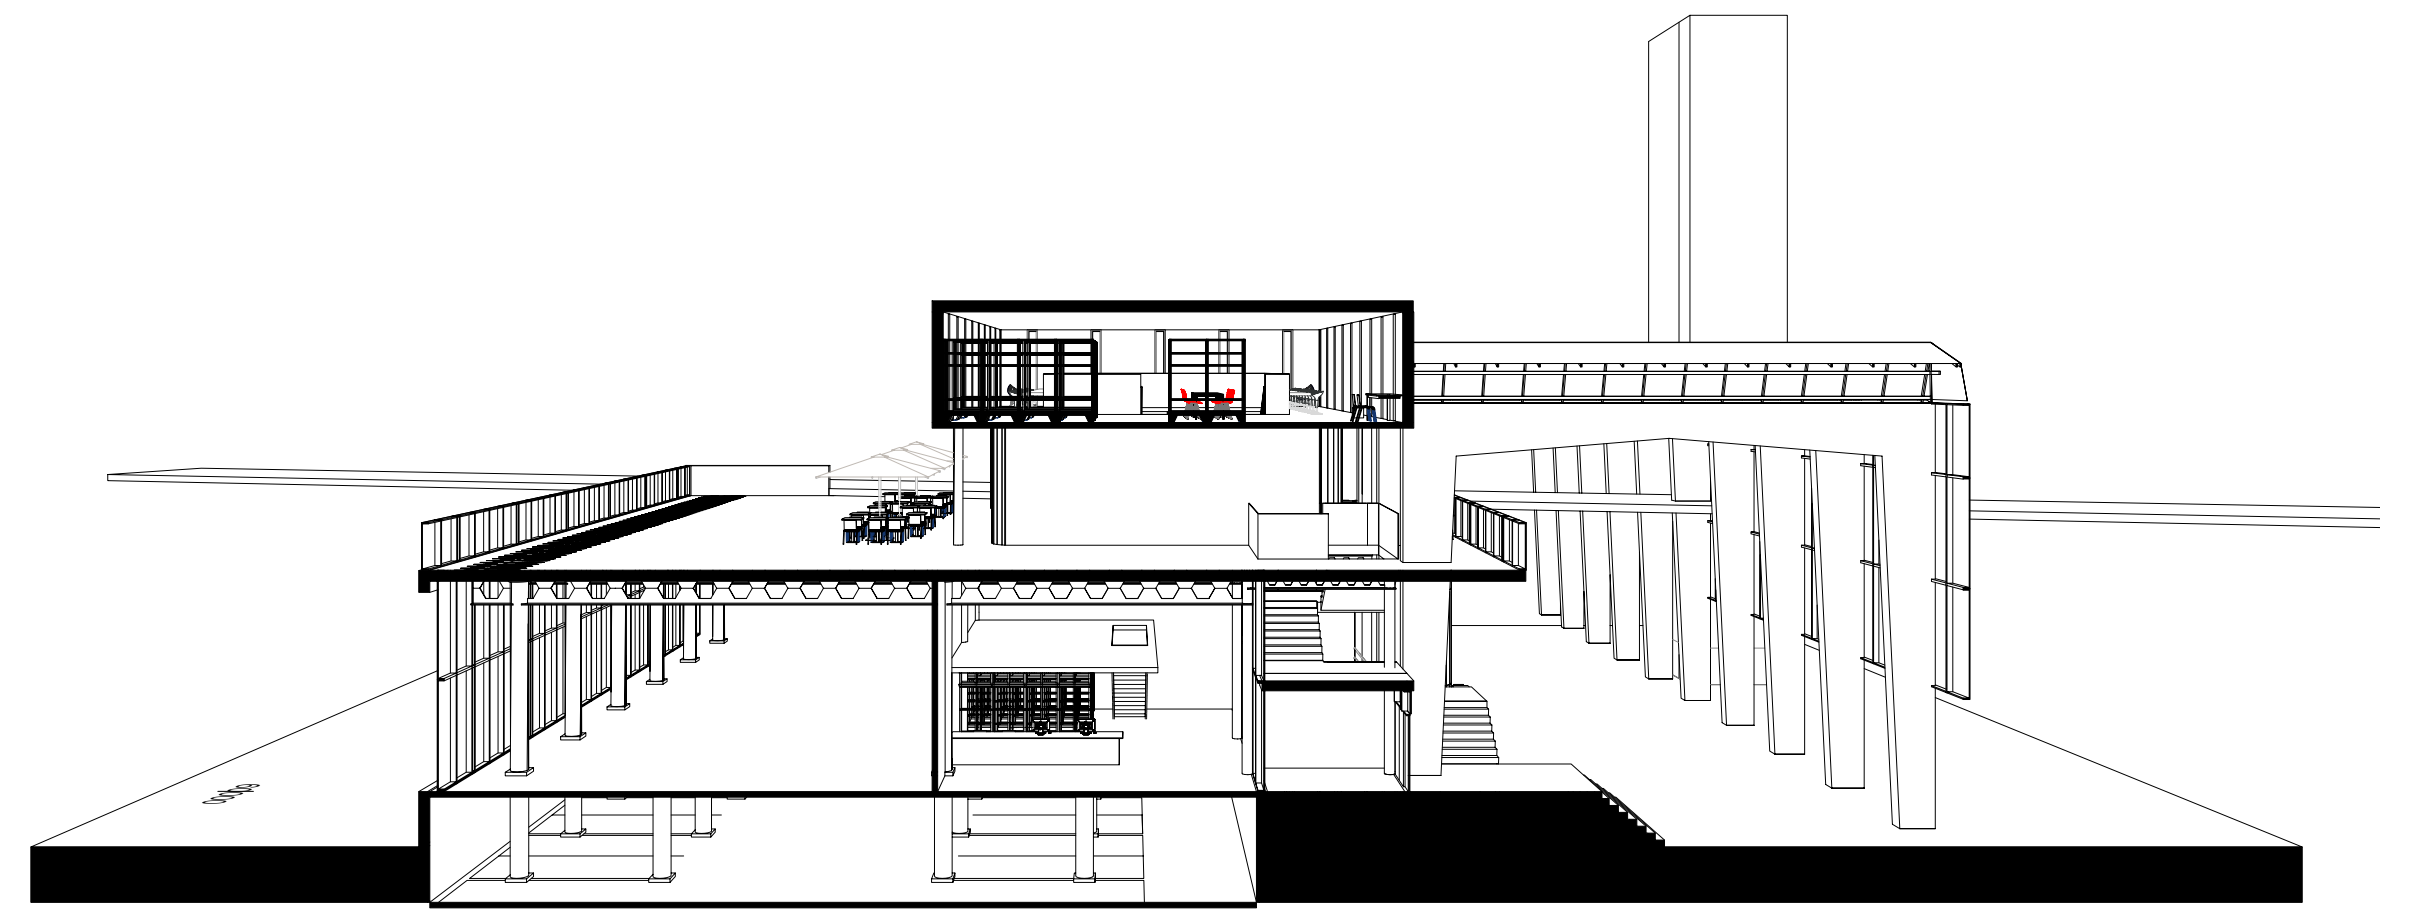


Doorsnede 1:200 B-B'

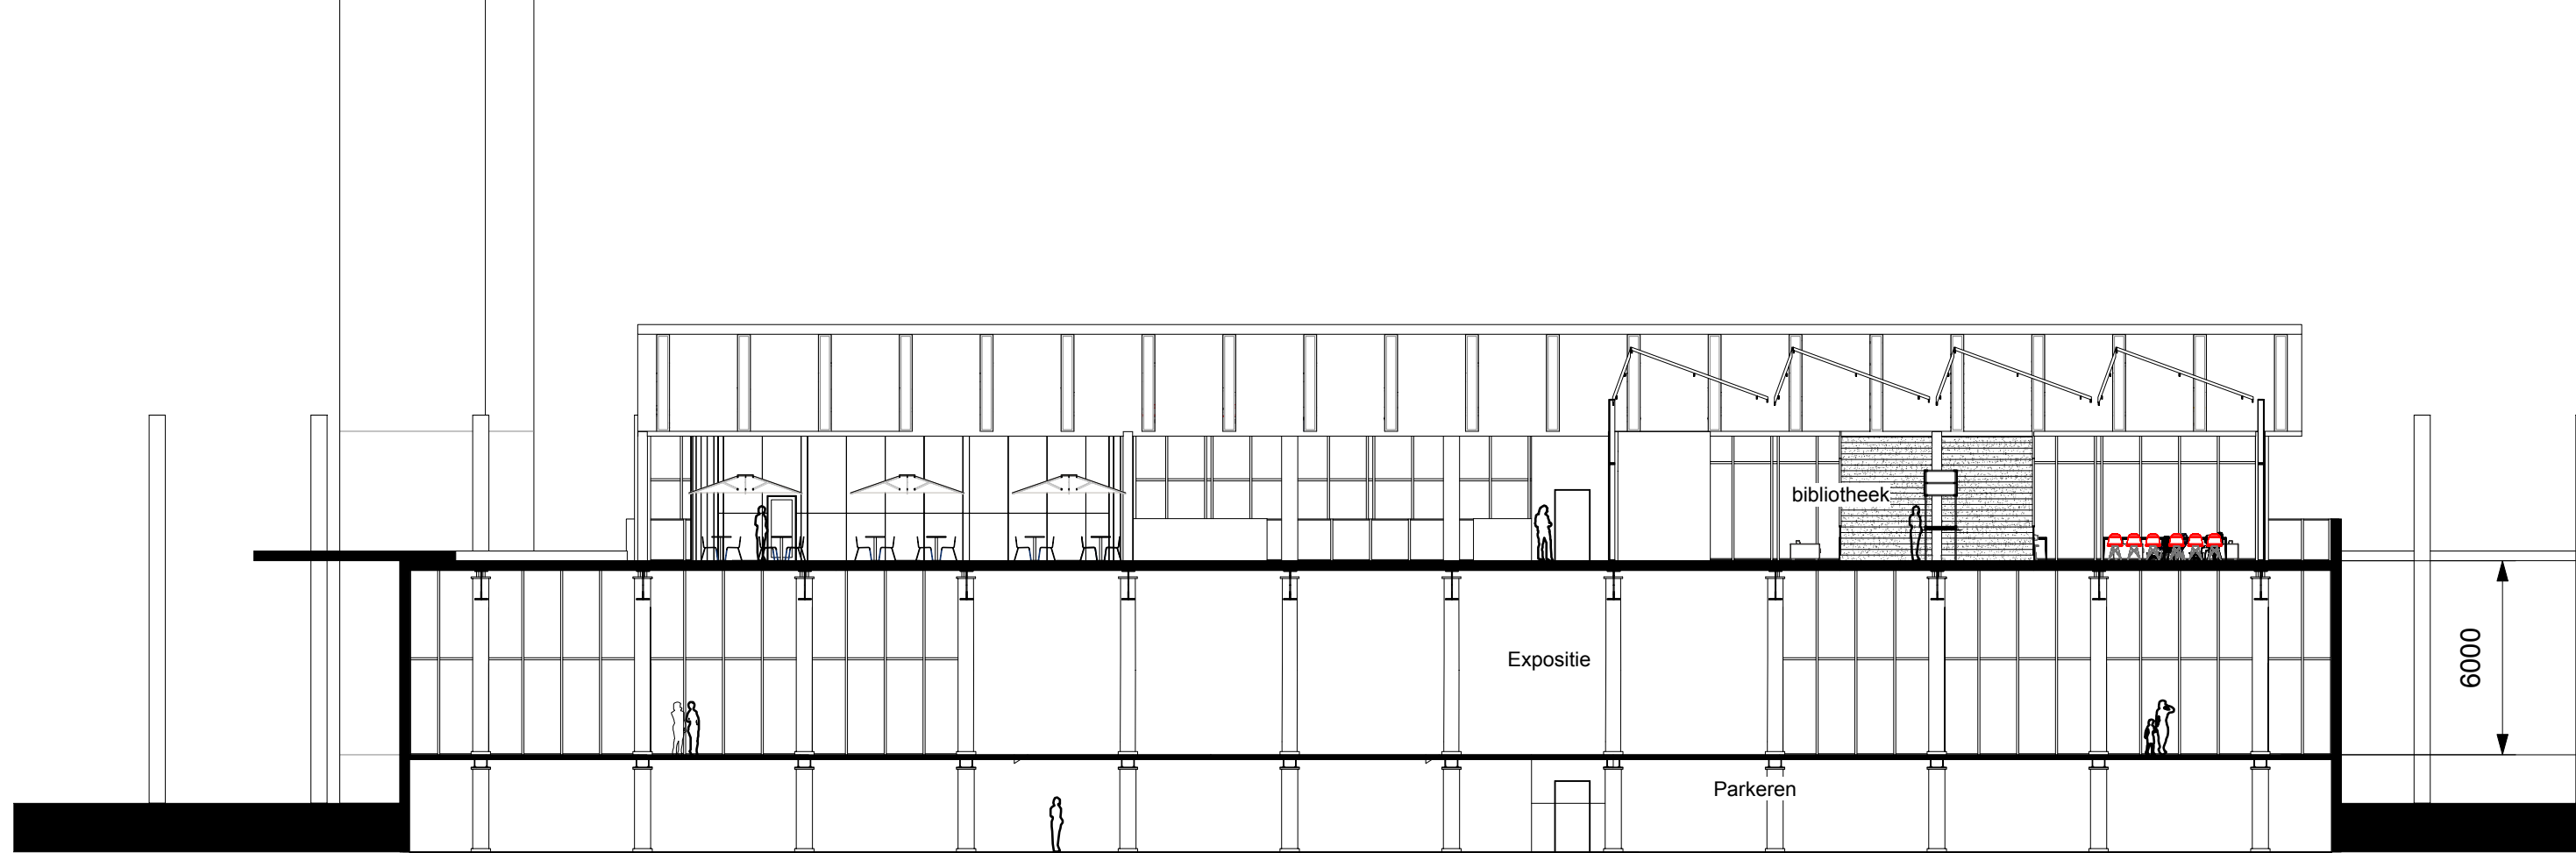


3D Doorsnede 1:200 B-B'

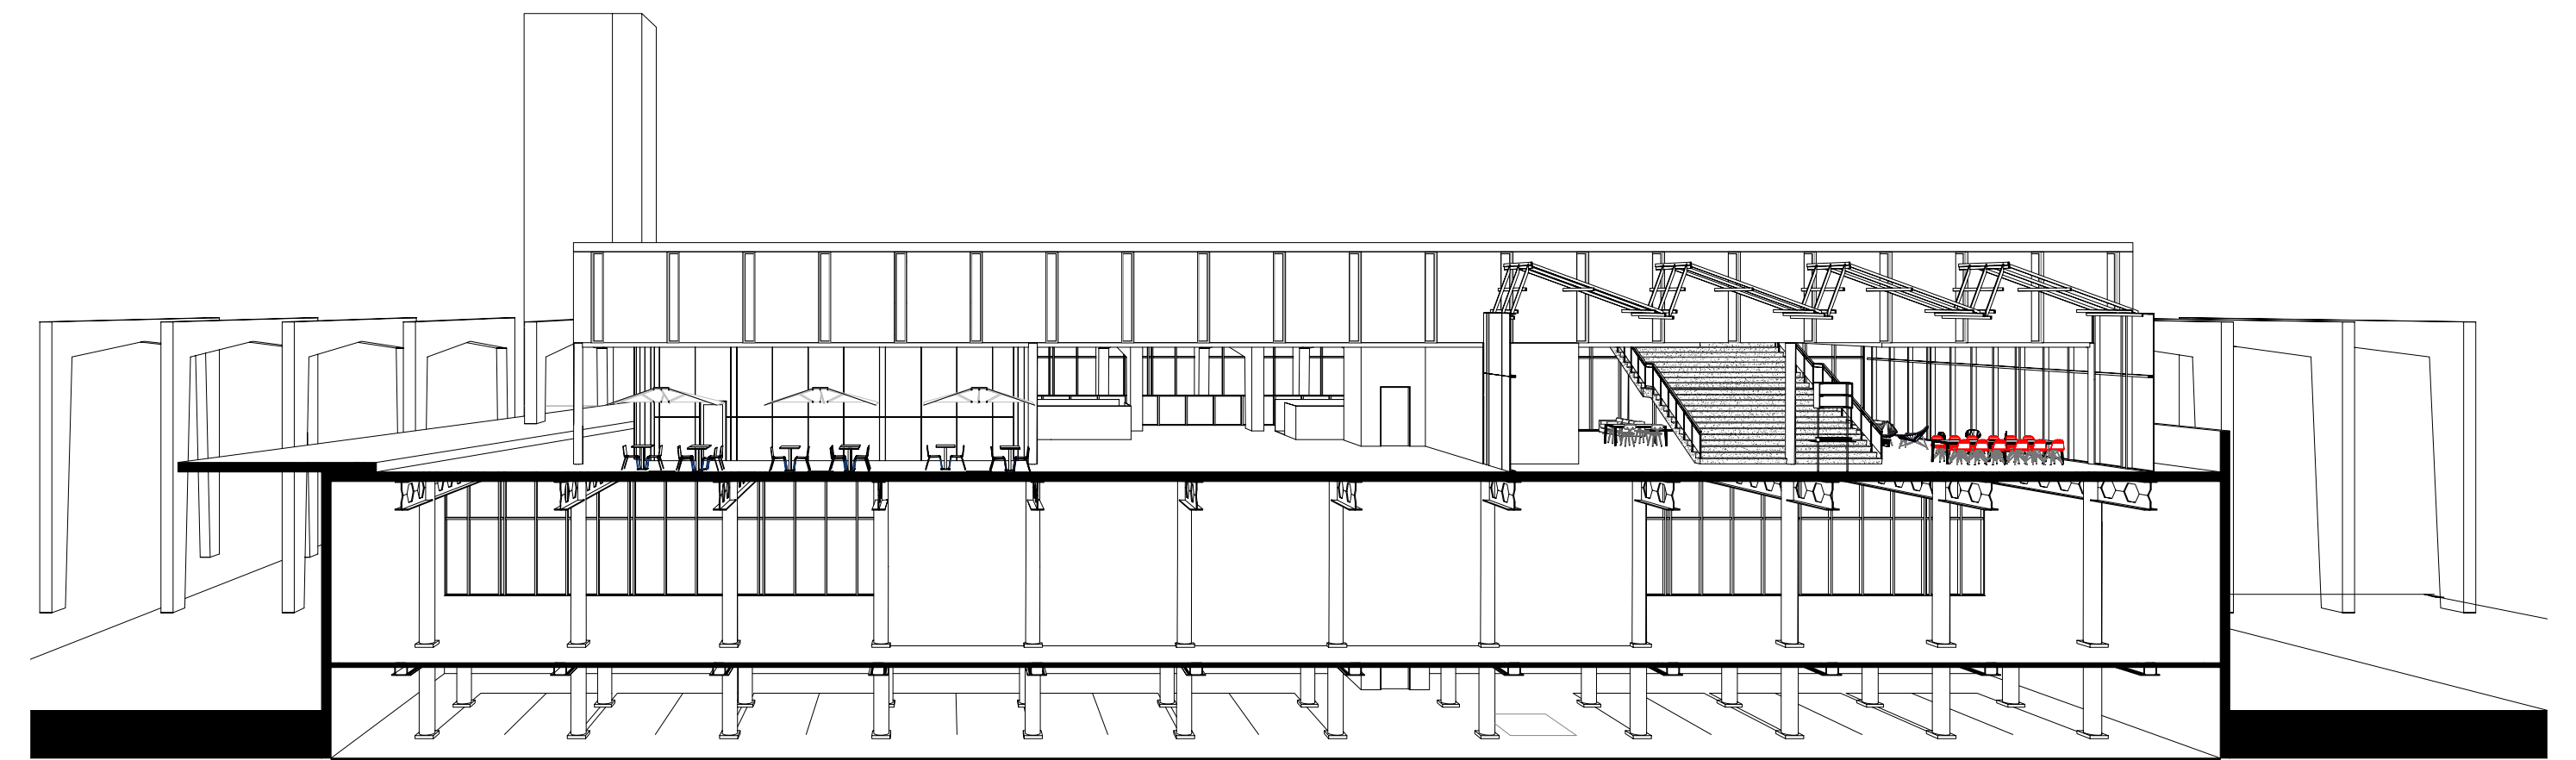


Horizontaal Detail 1:20

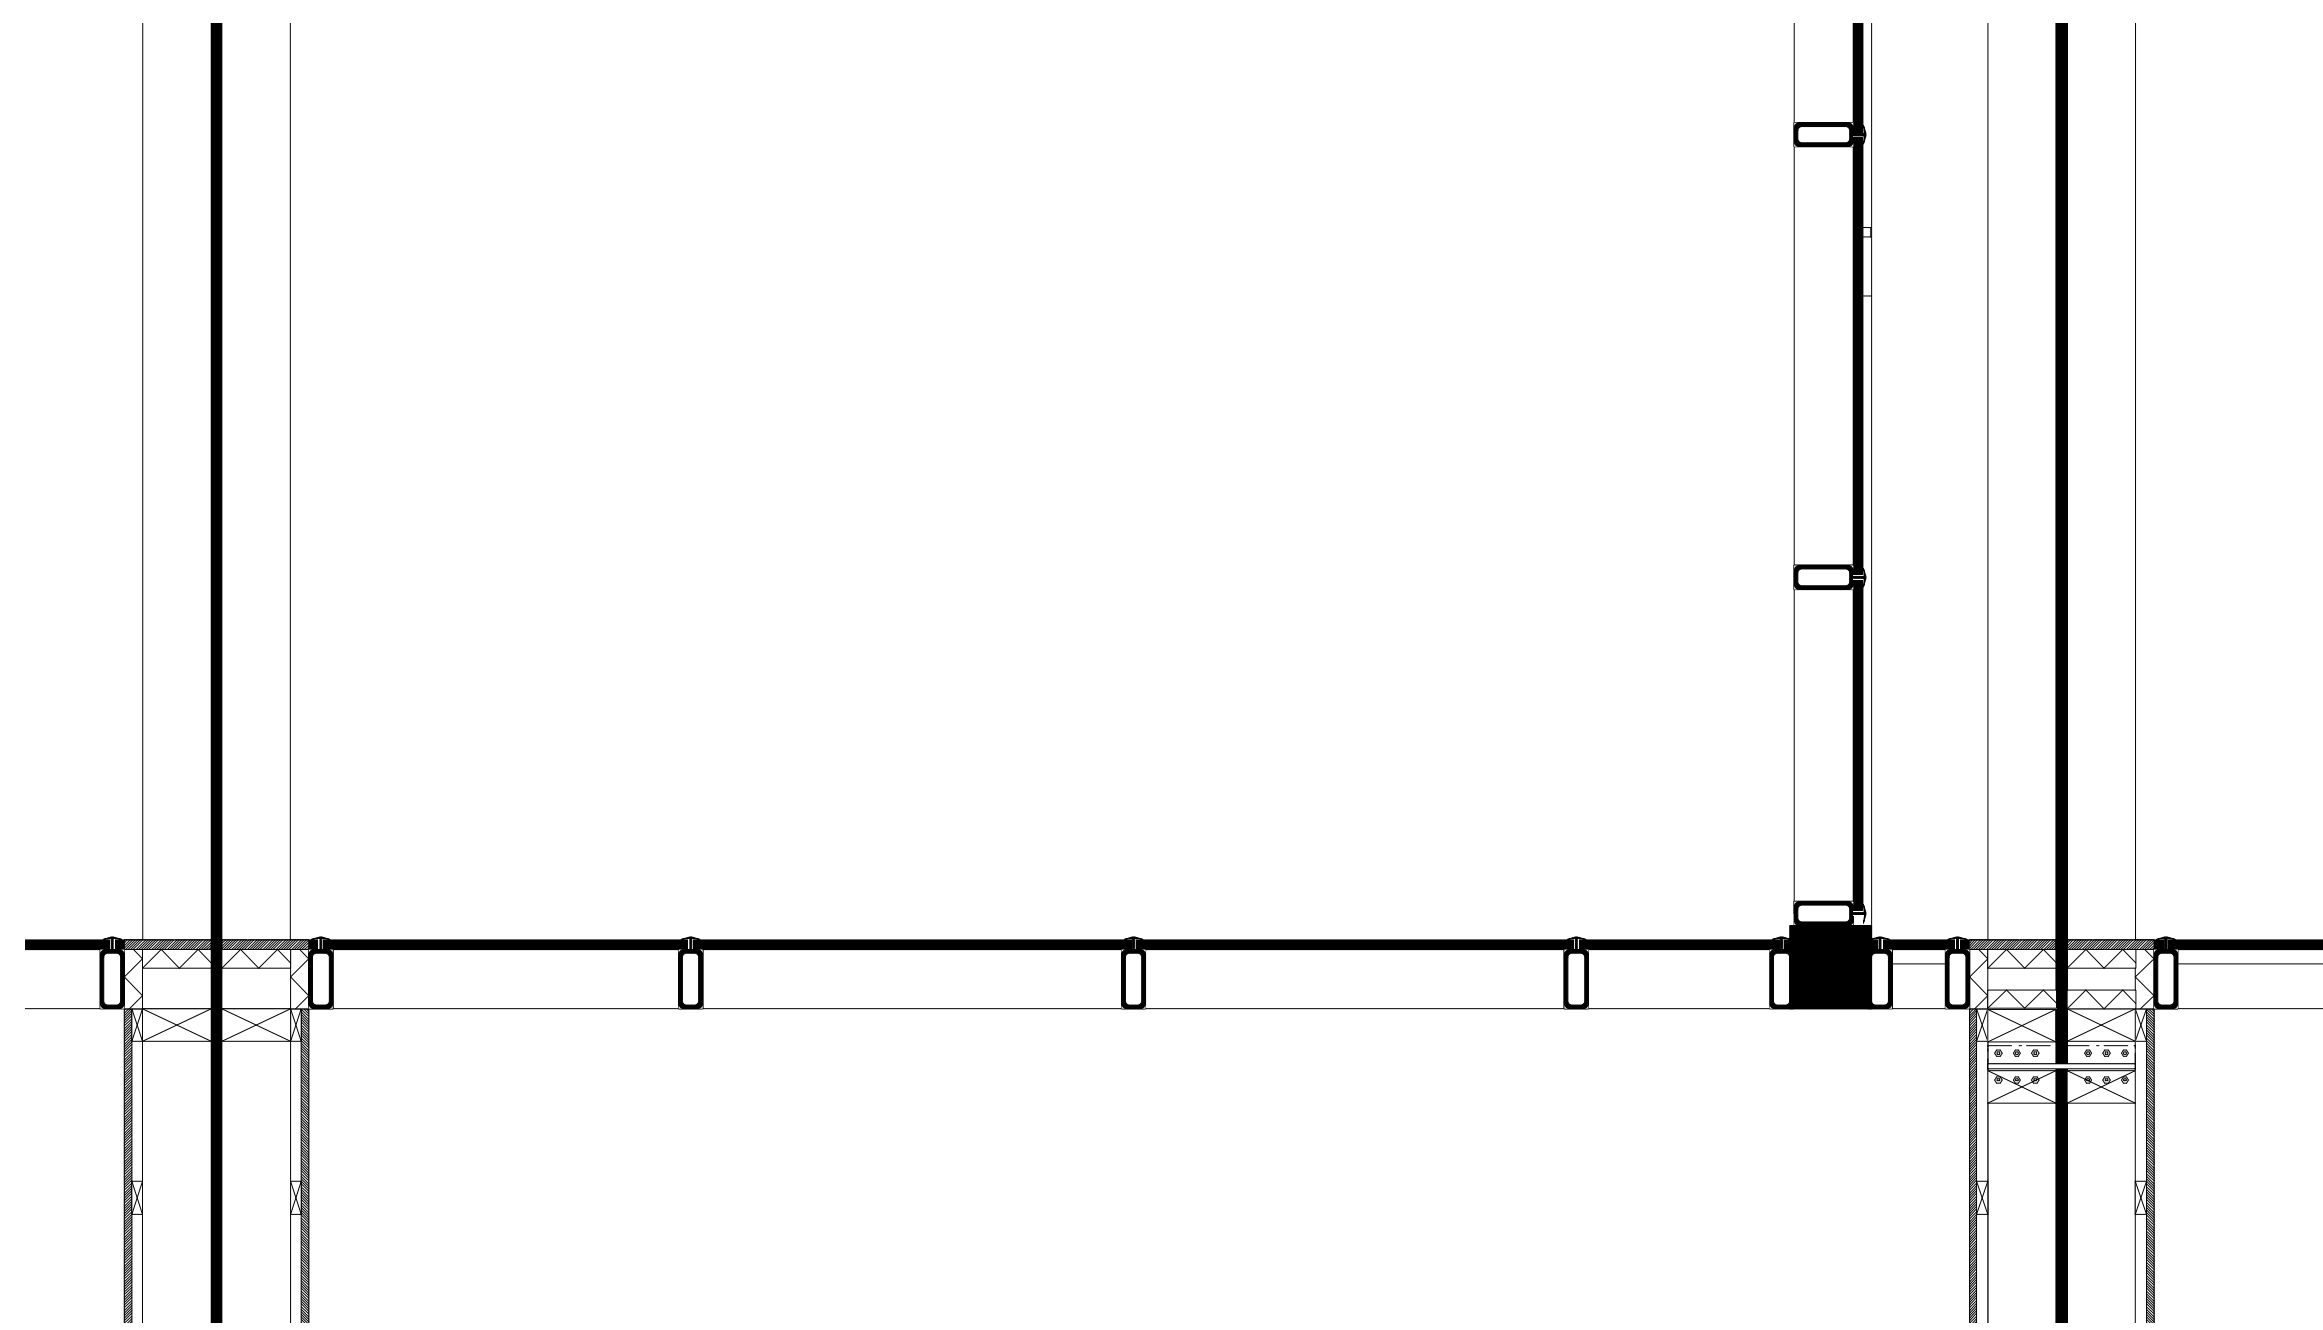


Detail 1:5

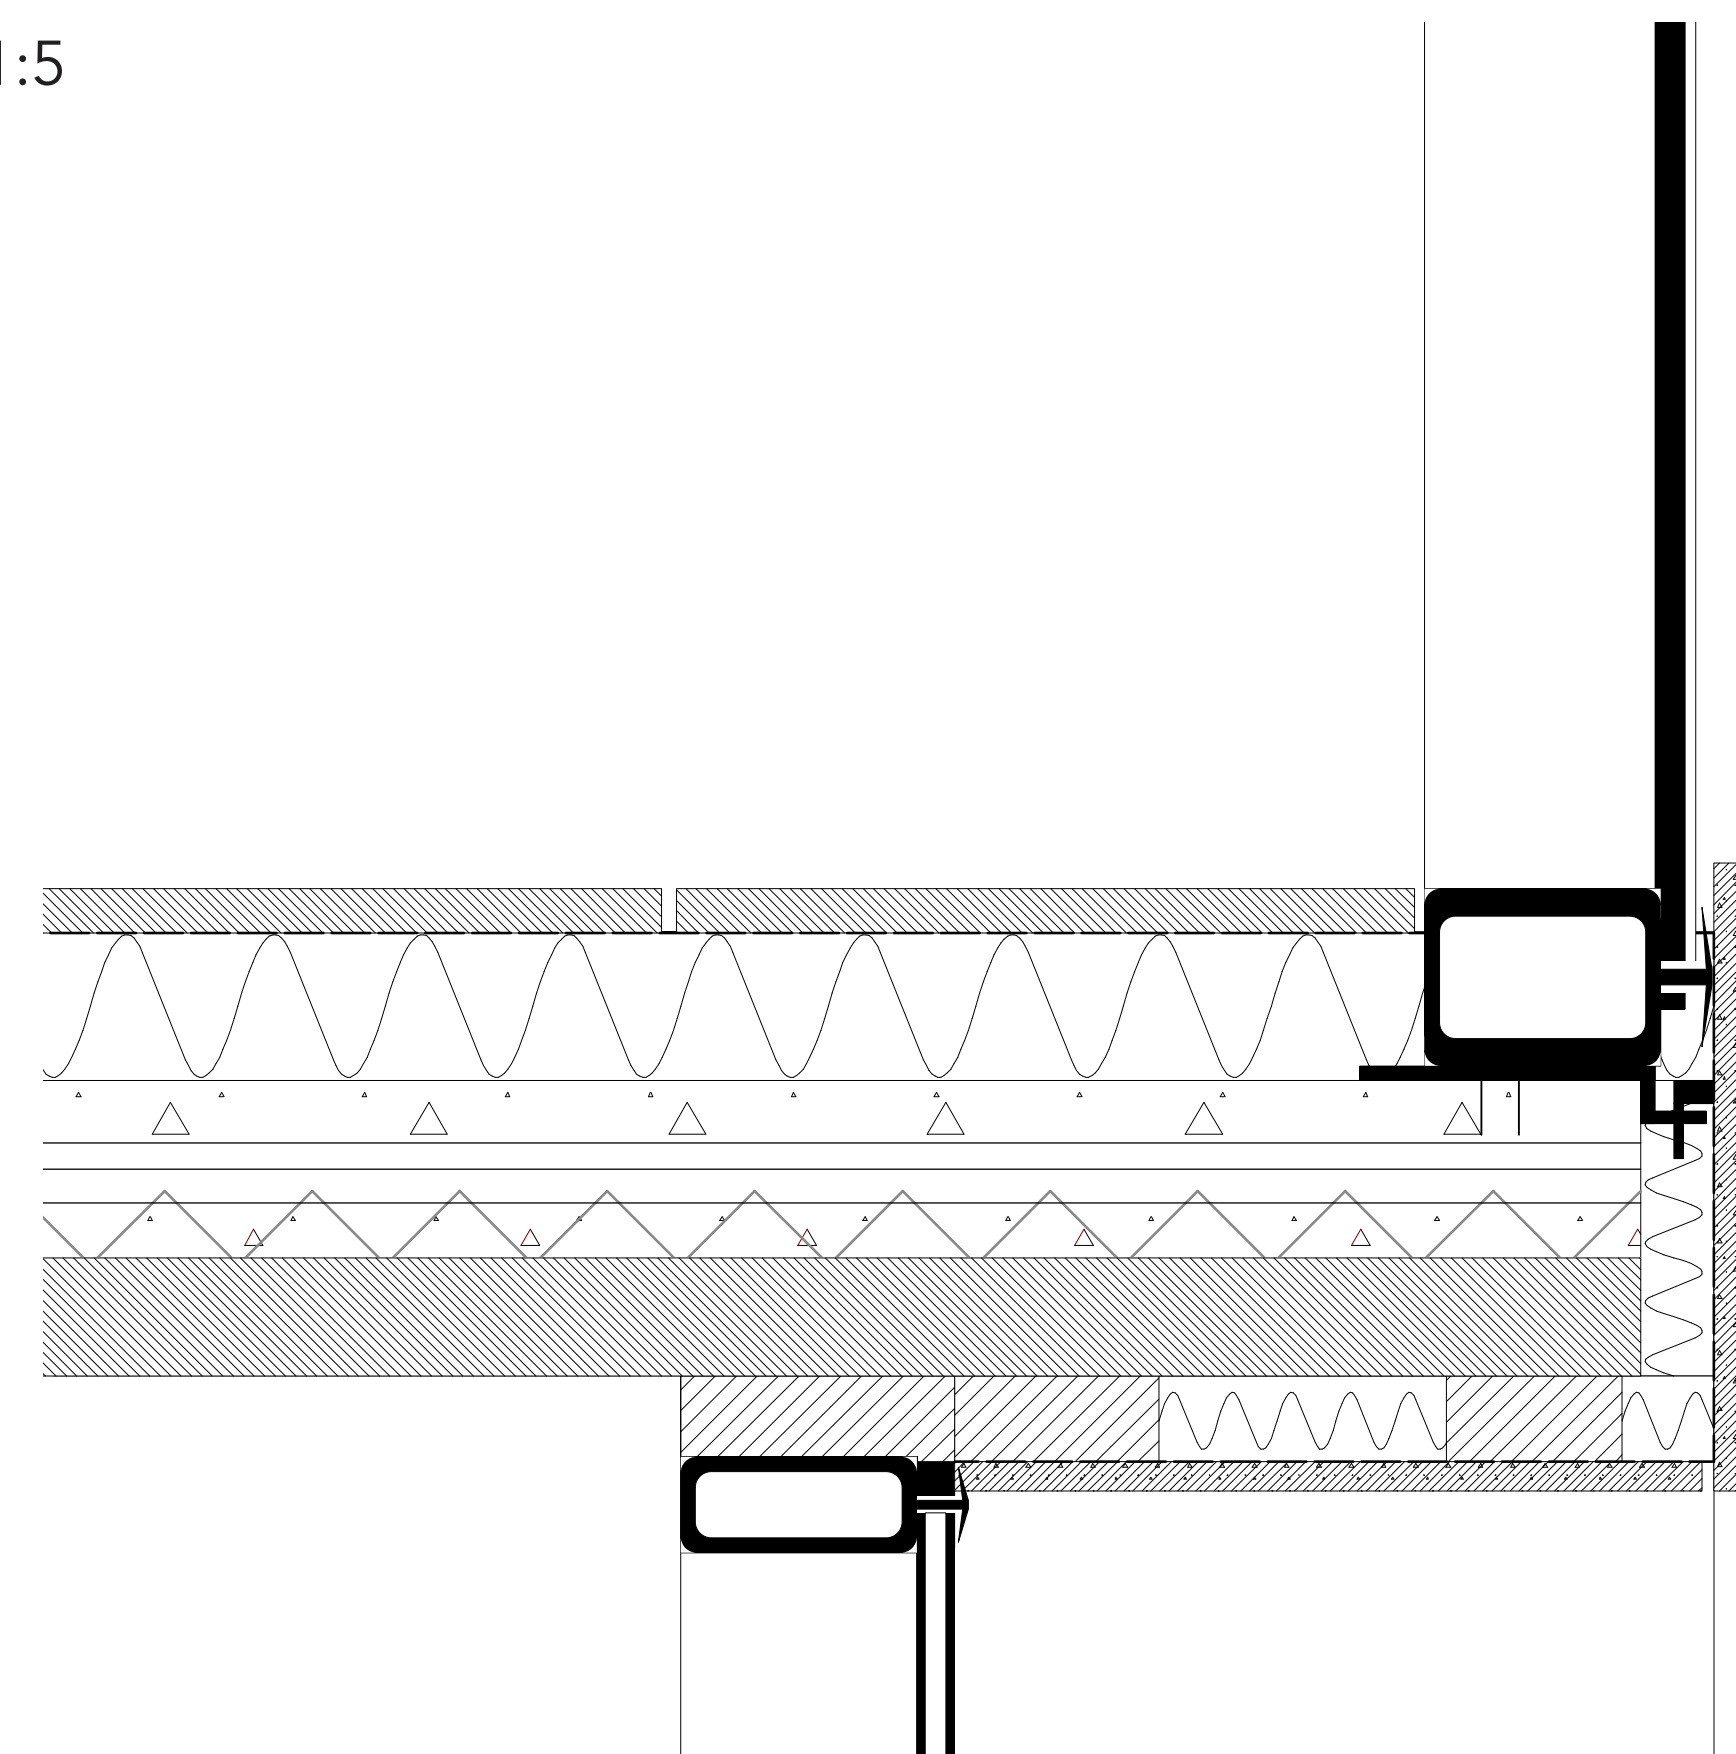

Opbouw Constructie

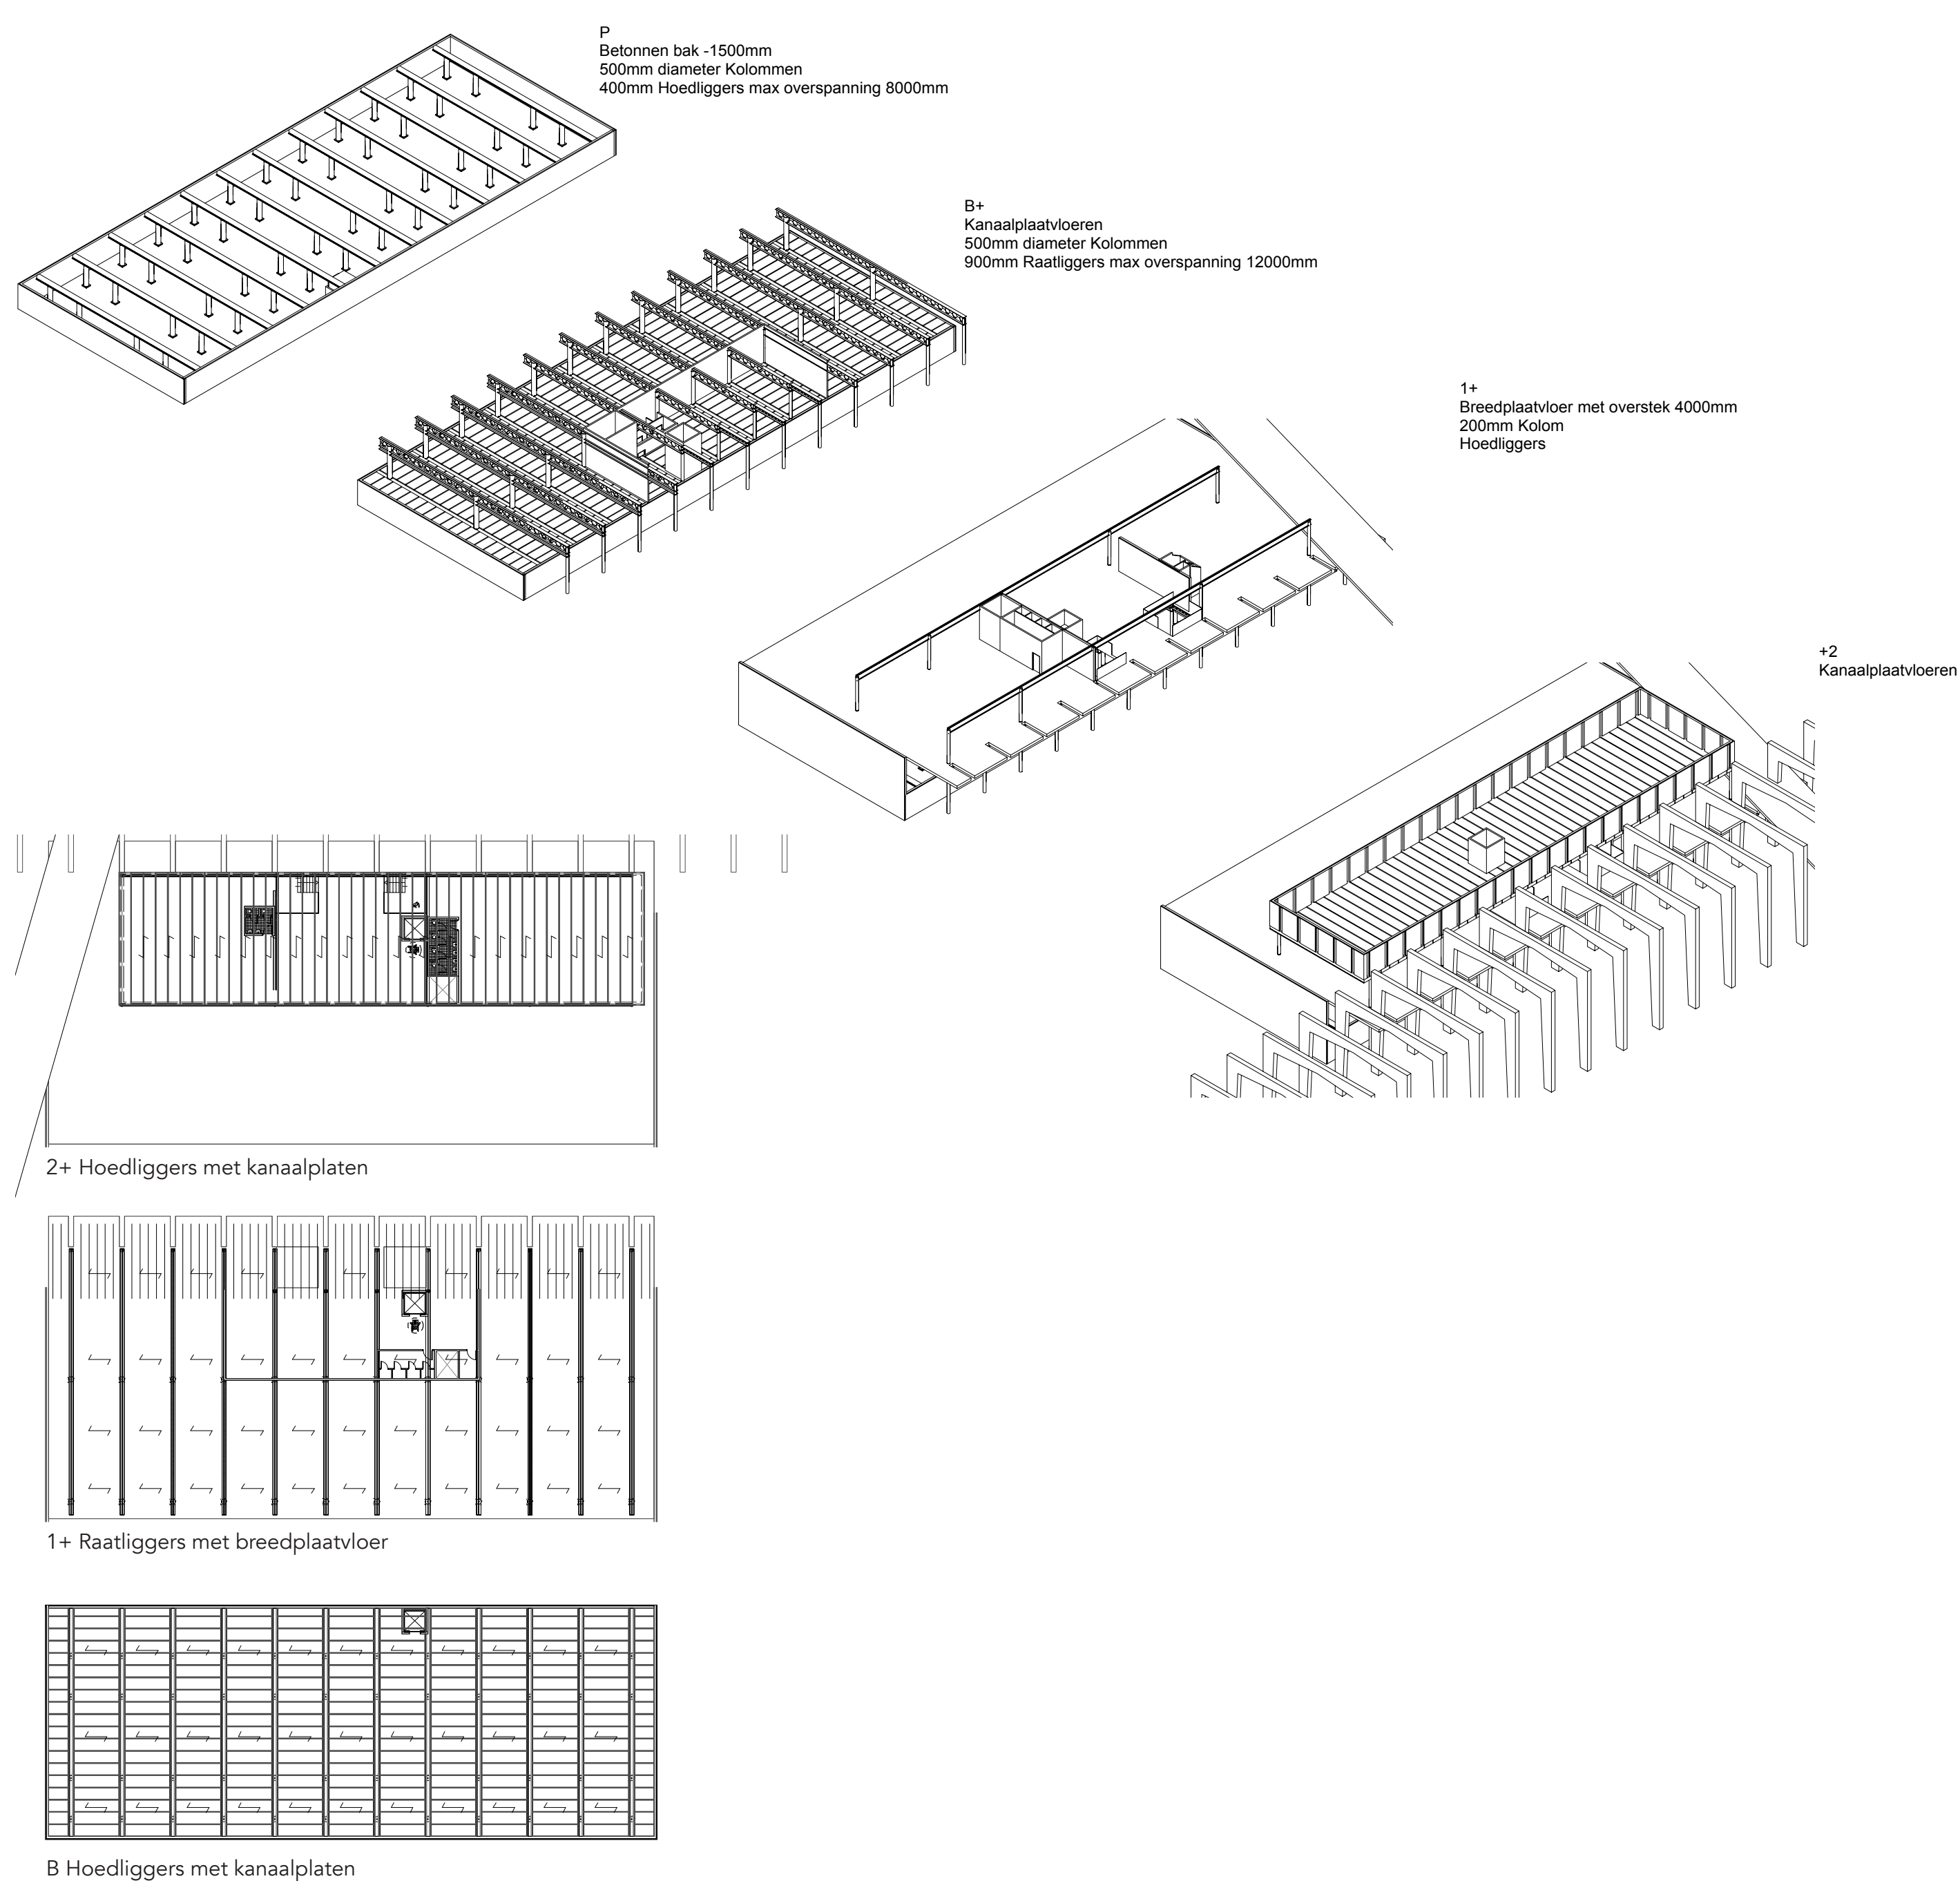

Klimaat schema

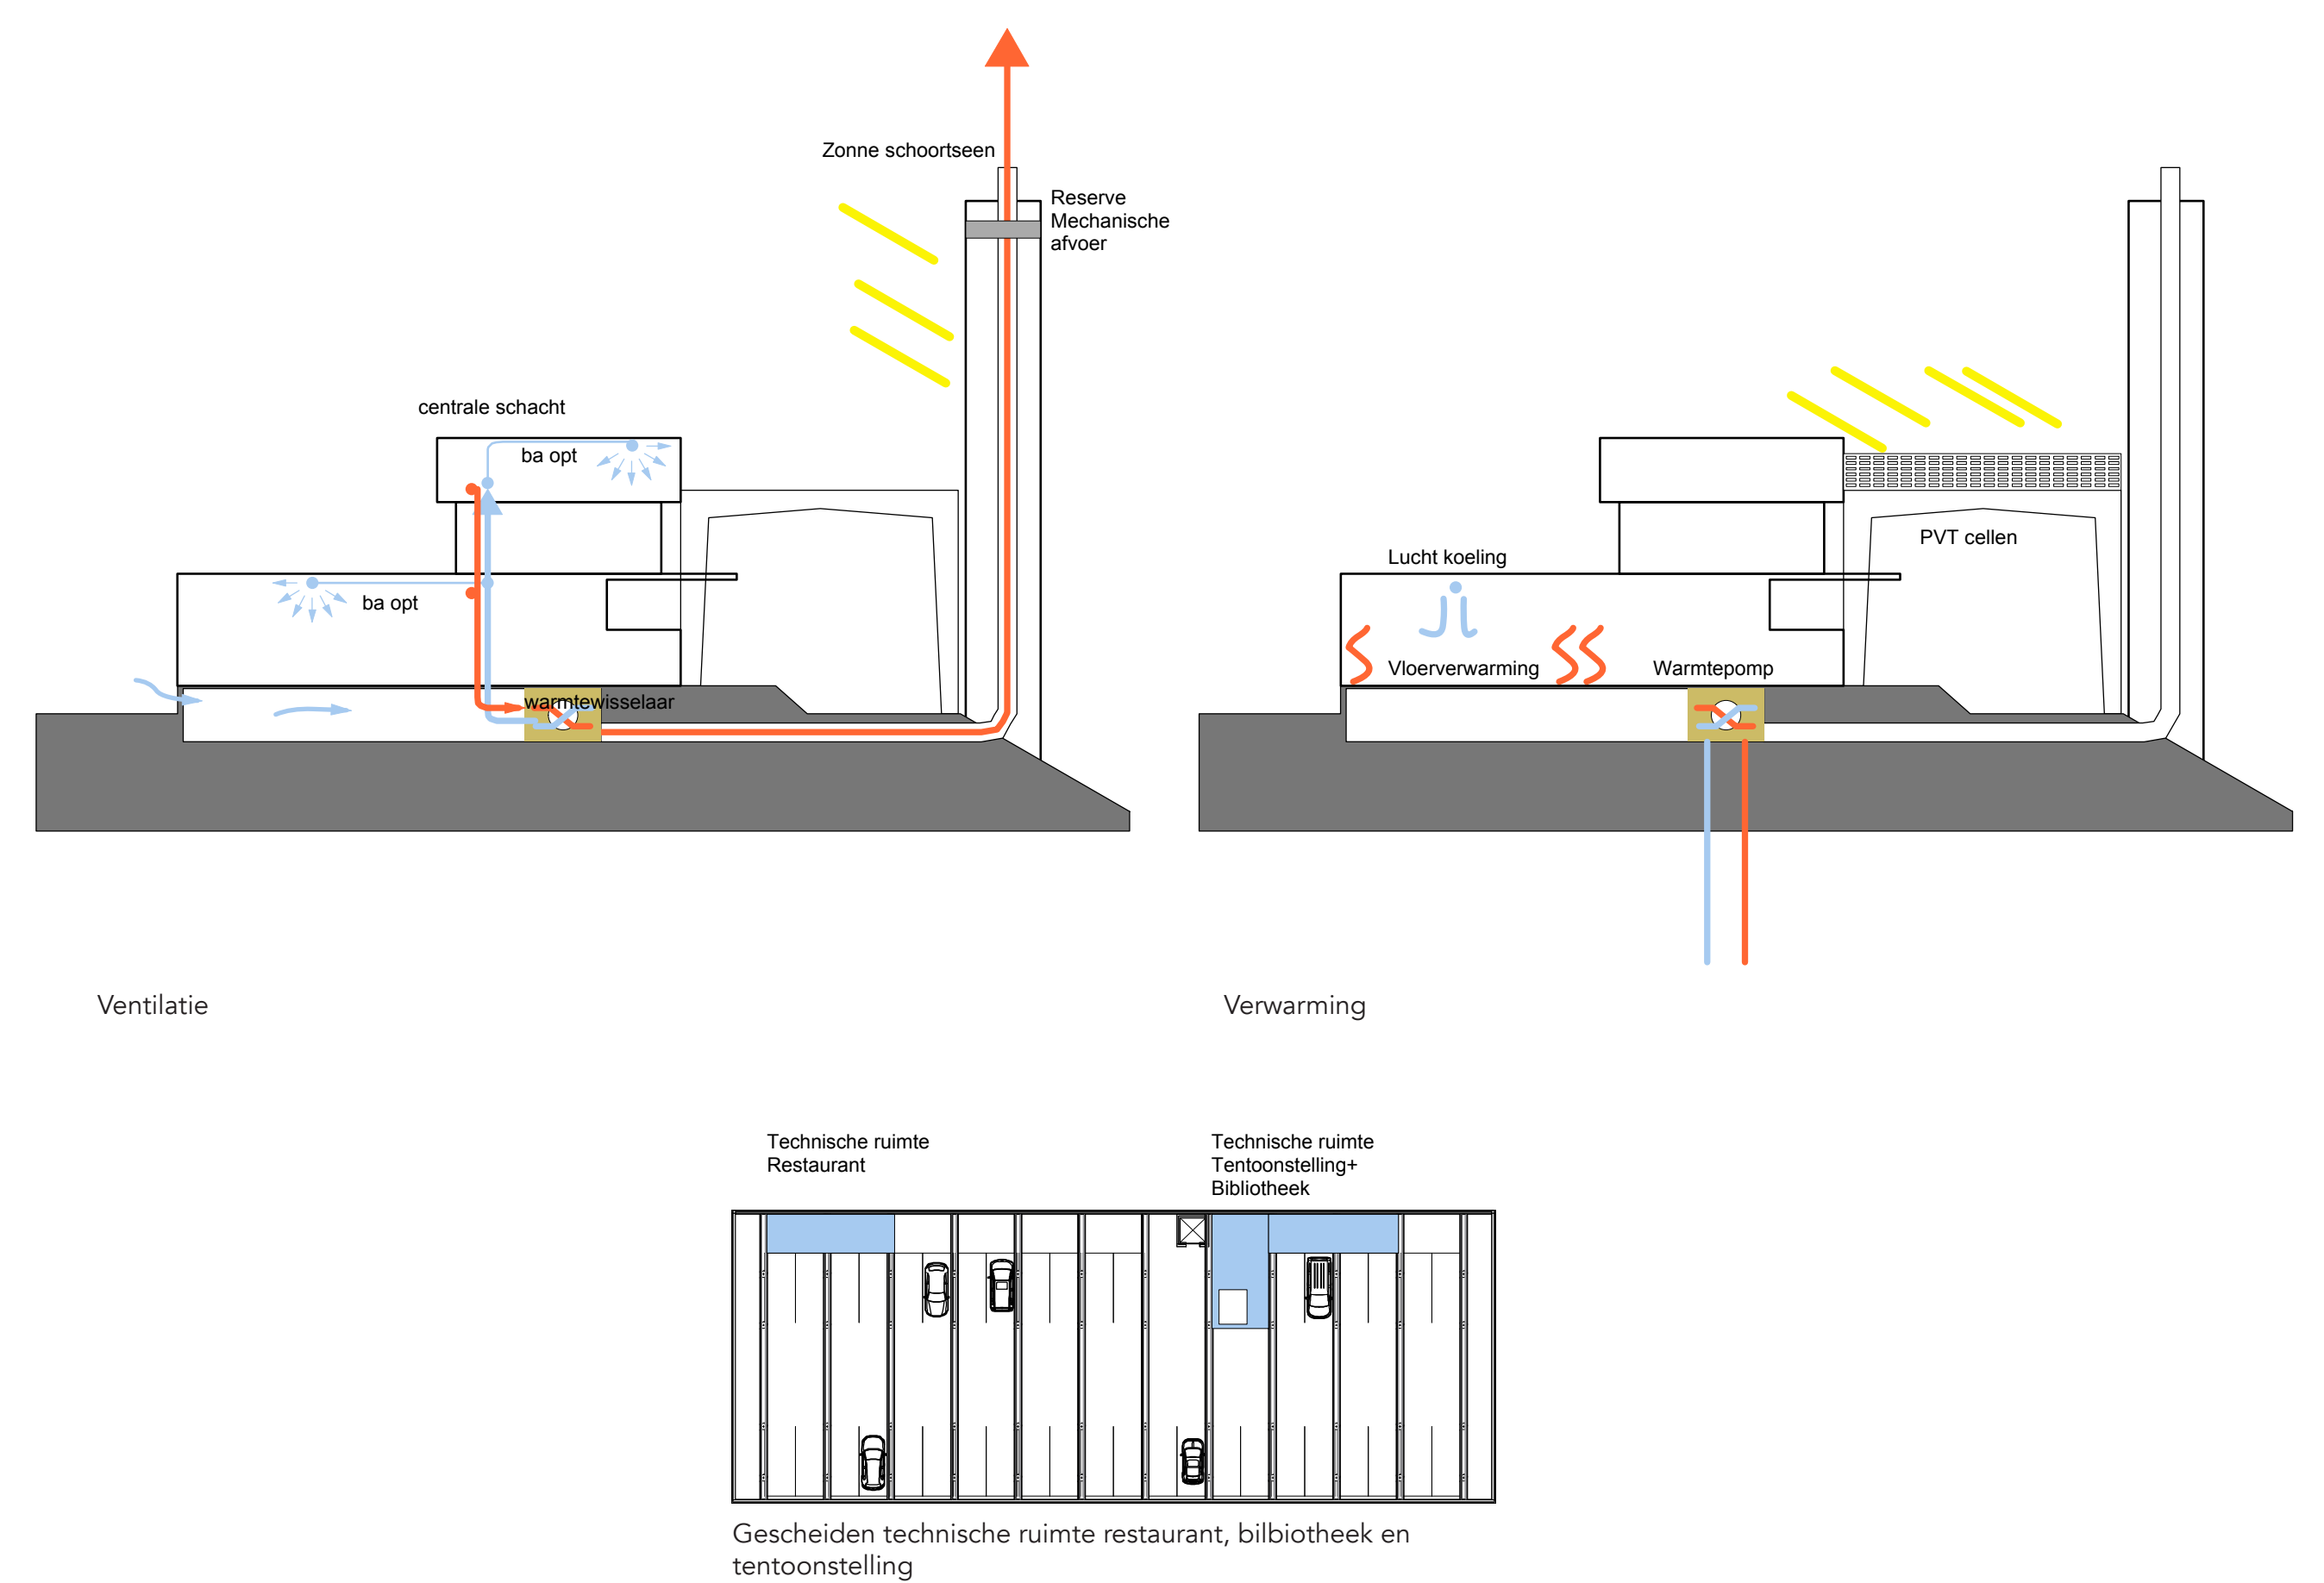

Plattegronden, Situatie, Gevels

P4 Ferry Barnhoorn

4010174

19-05-17

