



tweede verdieping
1:100

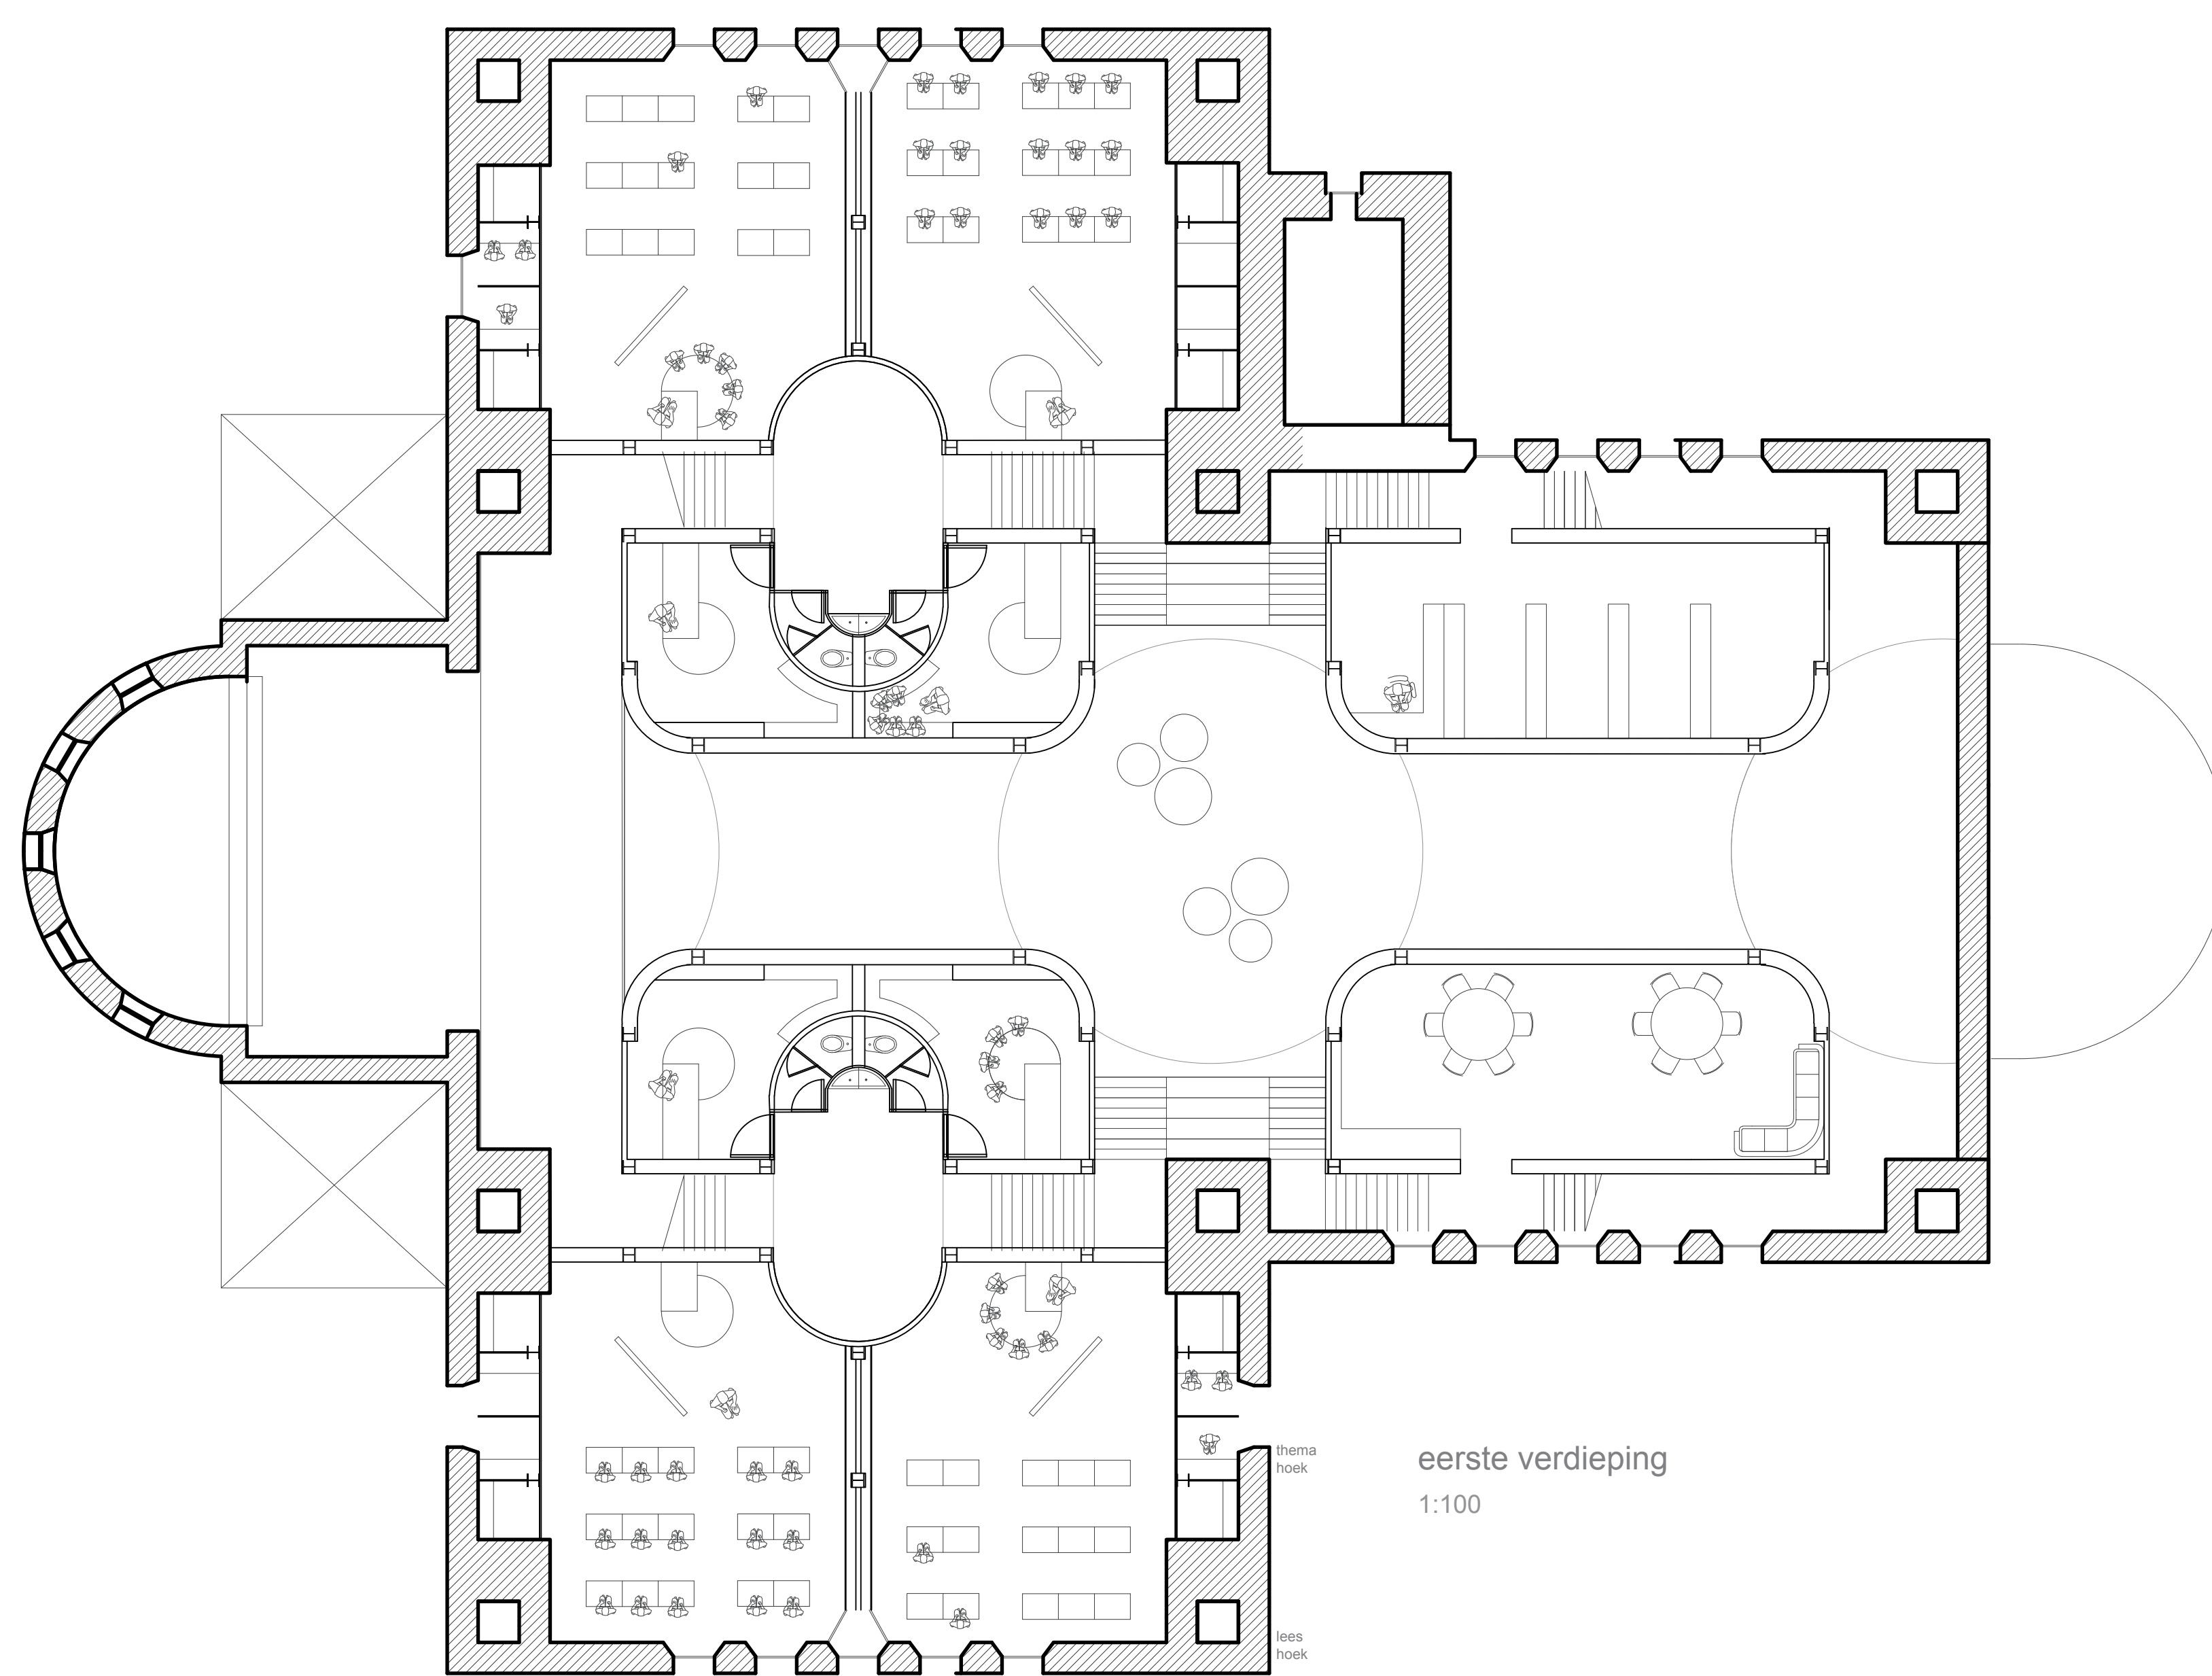



eerste verdieping
1:100

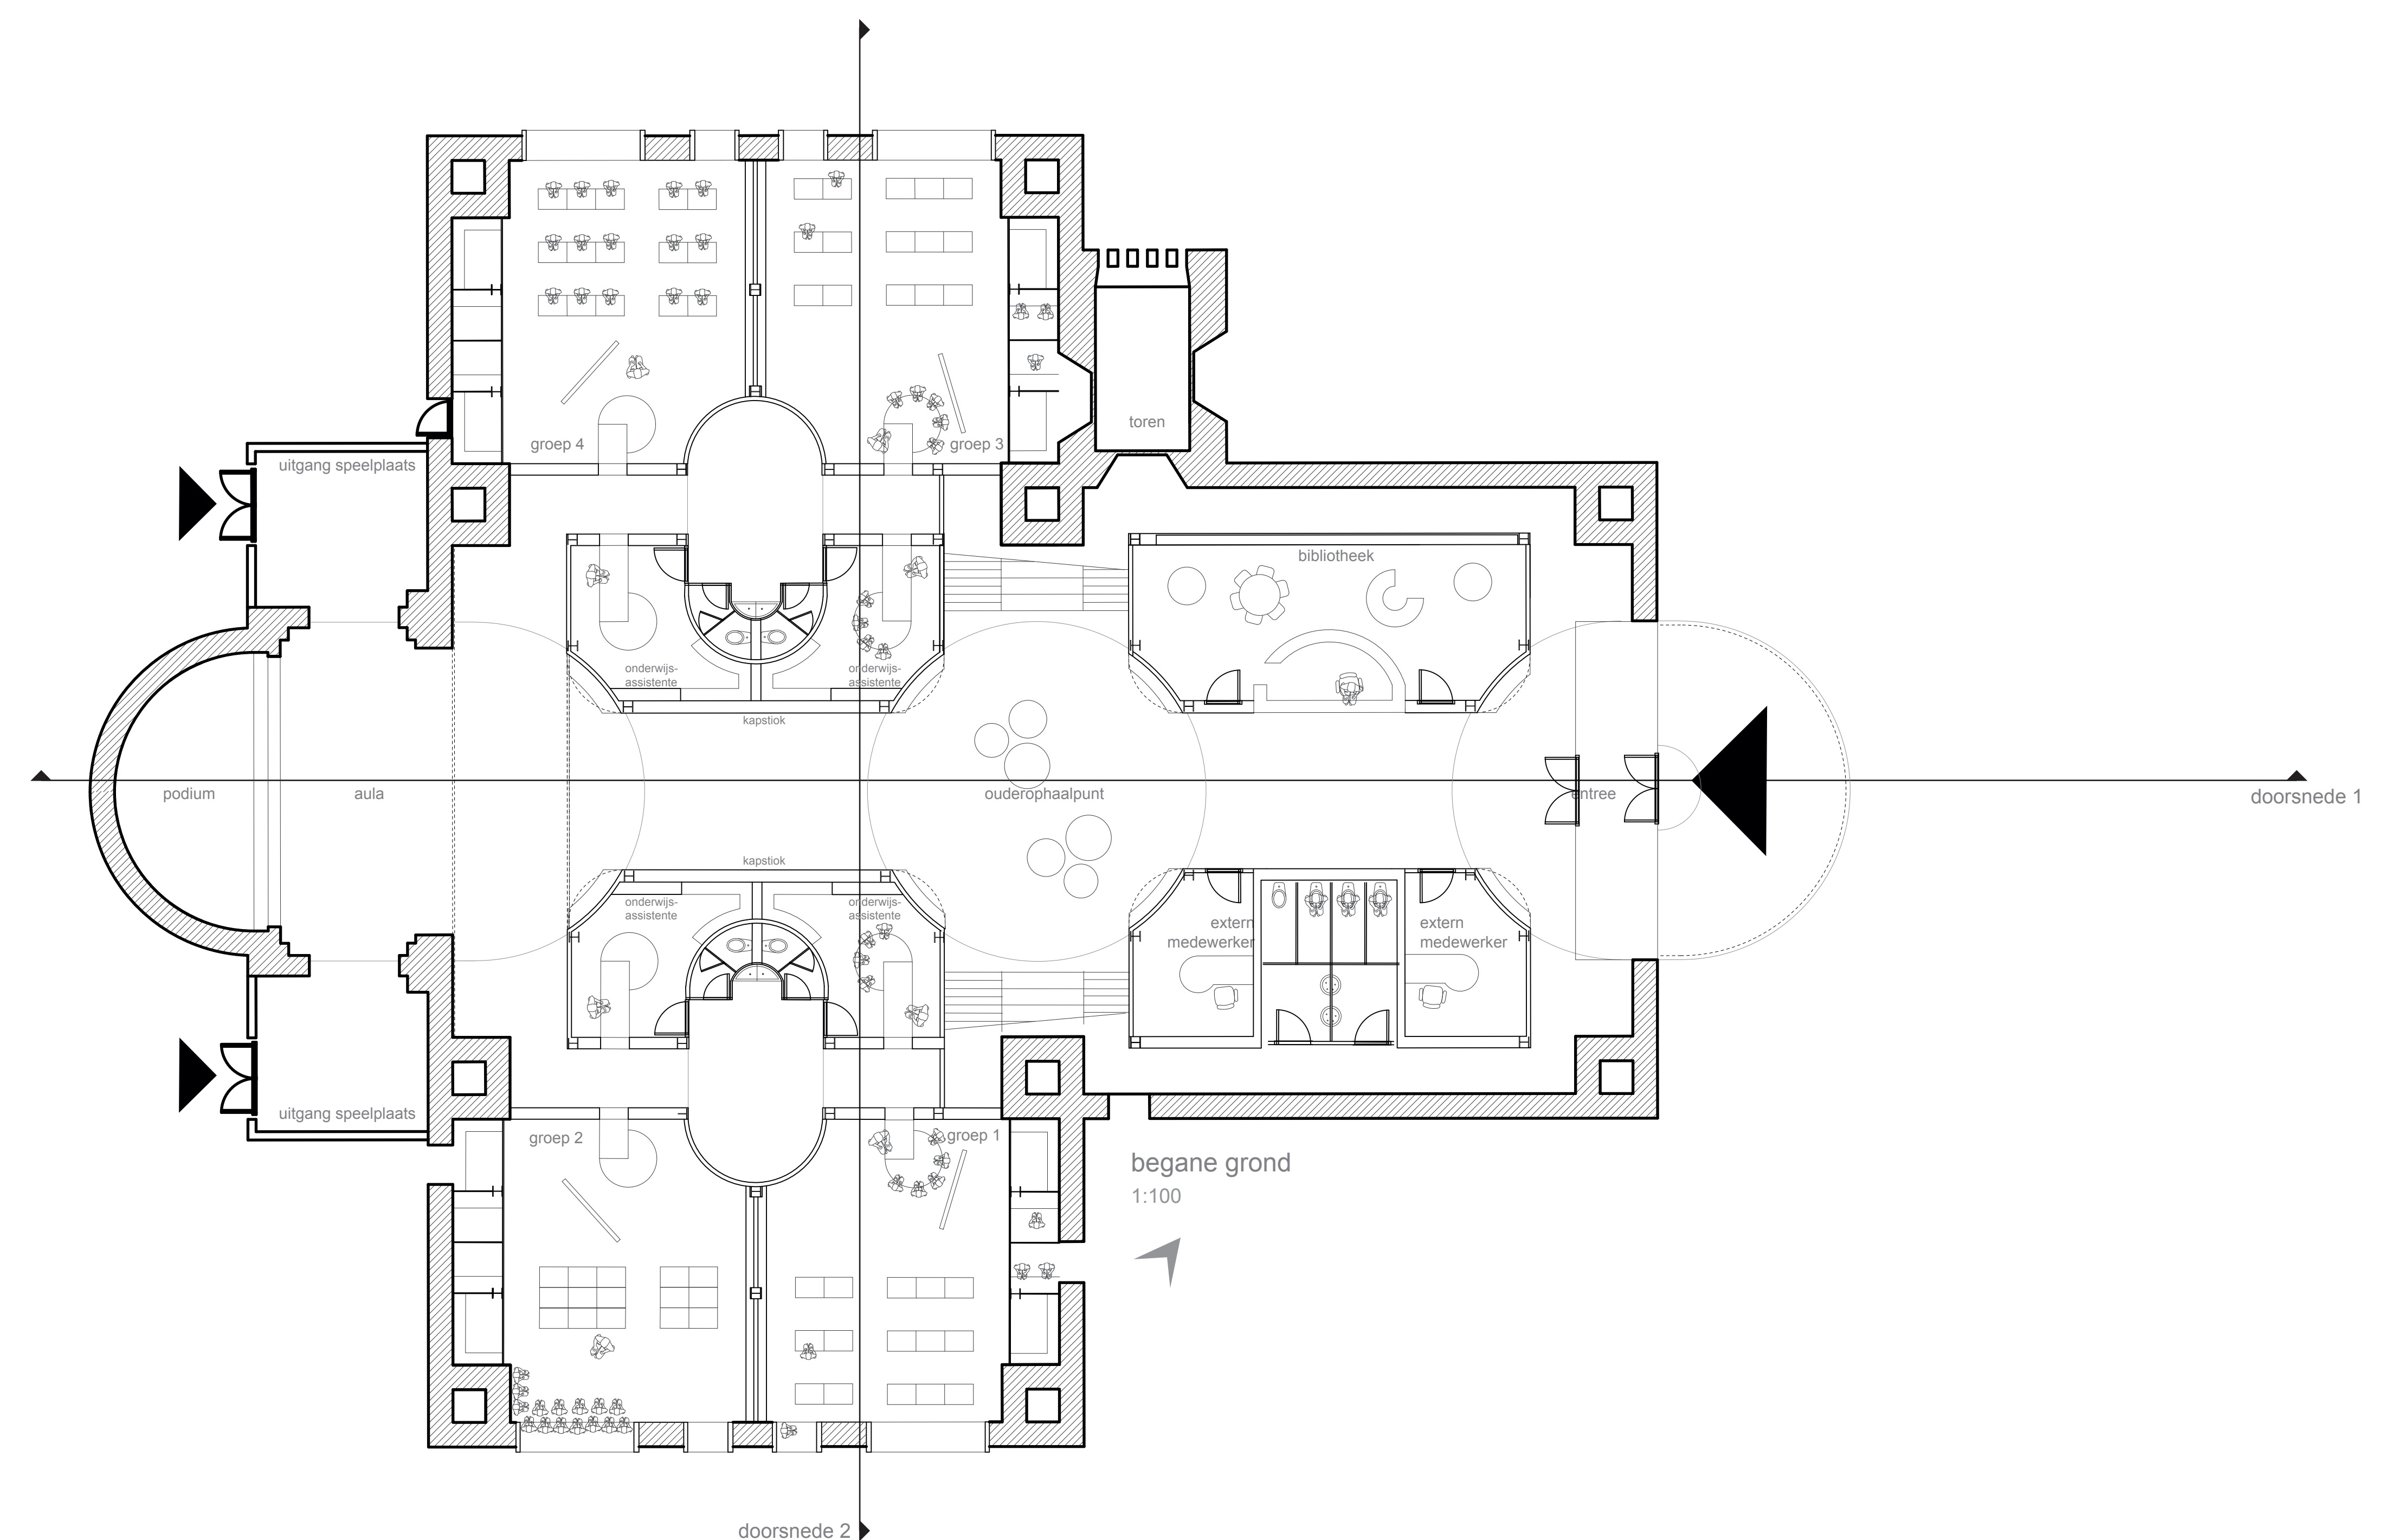


begane grond
1:100

Labels and section lines on the ground floor plan:


- uitgang speelplaats
- groep 4
- groep 3
- toren
- podium
- aula
- andere assistentie
- kapstok
- oudersphaalpunt
- entree
- groep 2
- groep 1
- extern medewerker
- extern medewerker
- doorsnede 1
- doorsnede 2

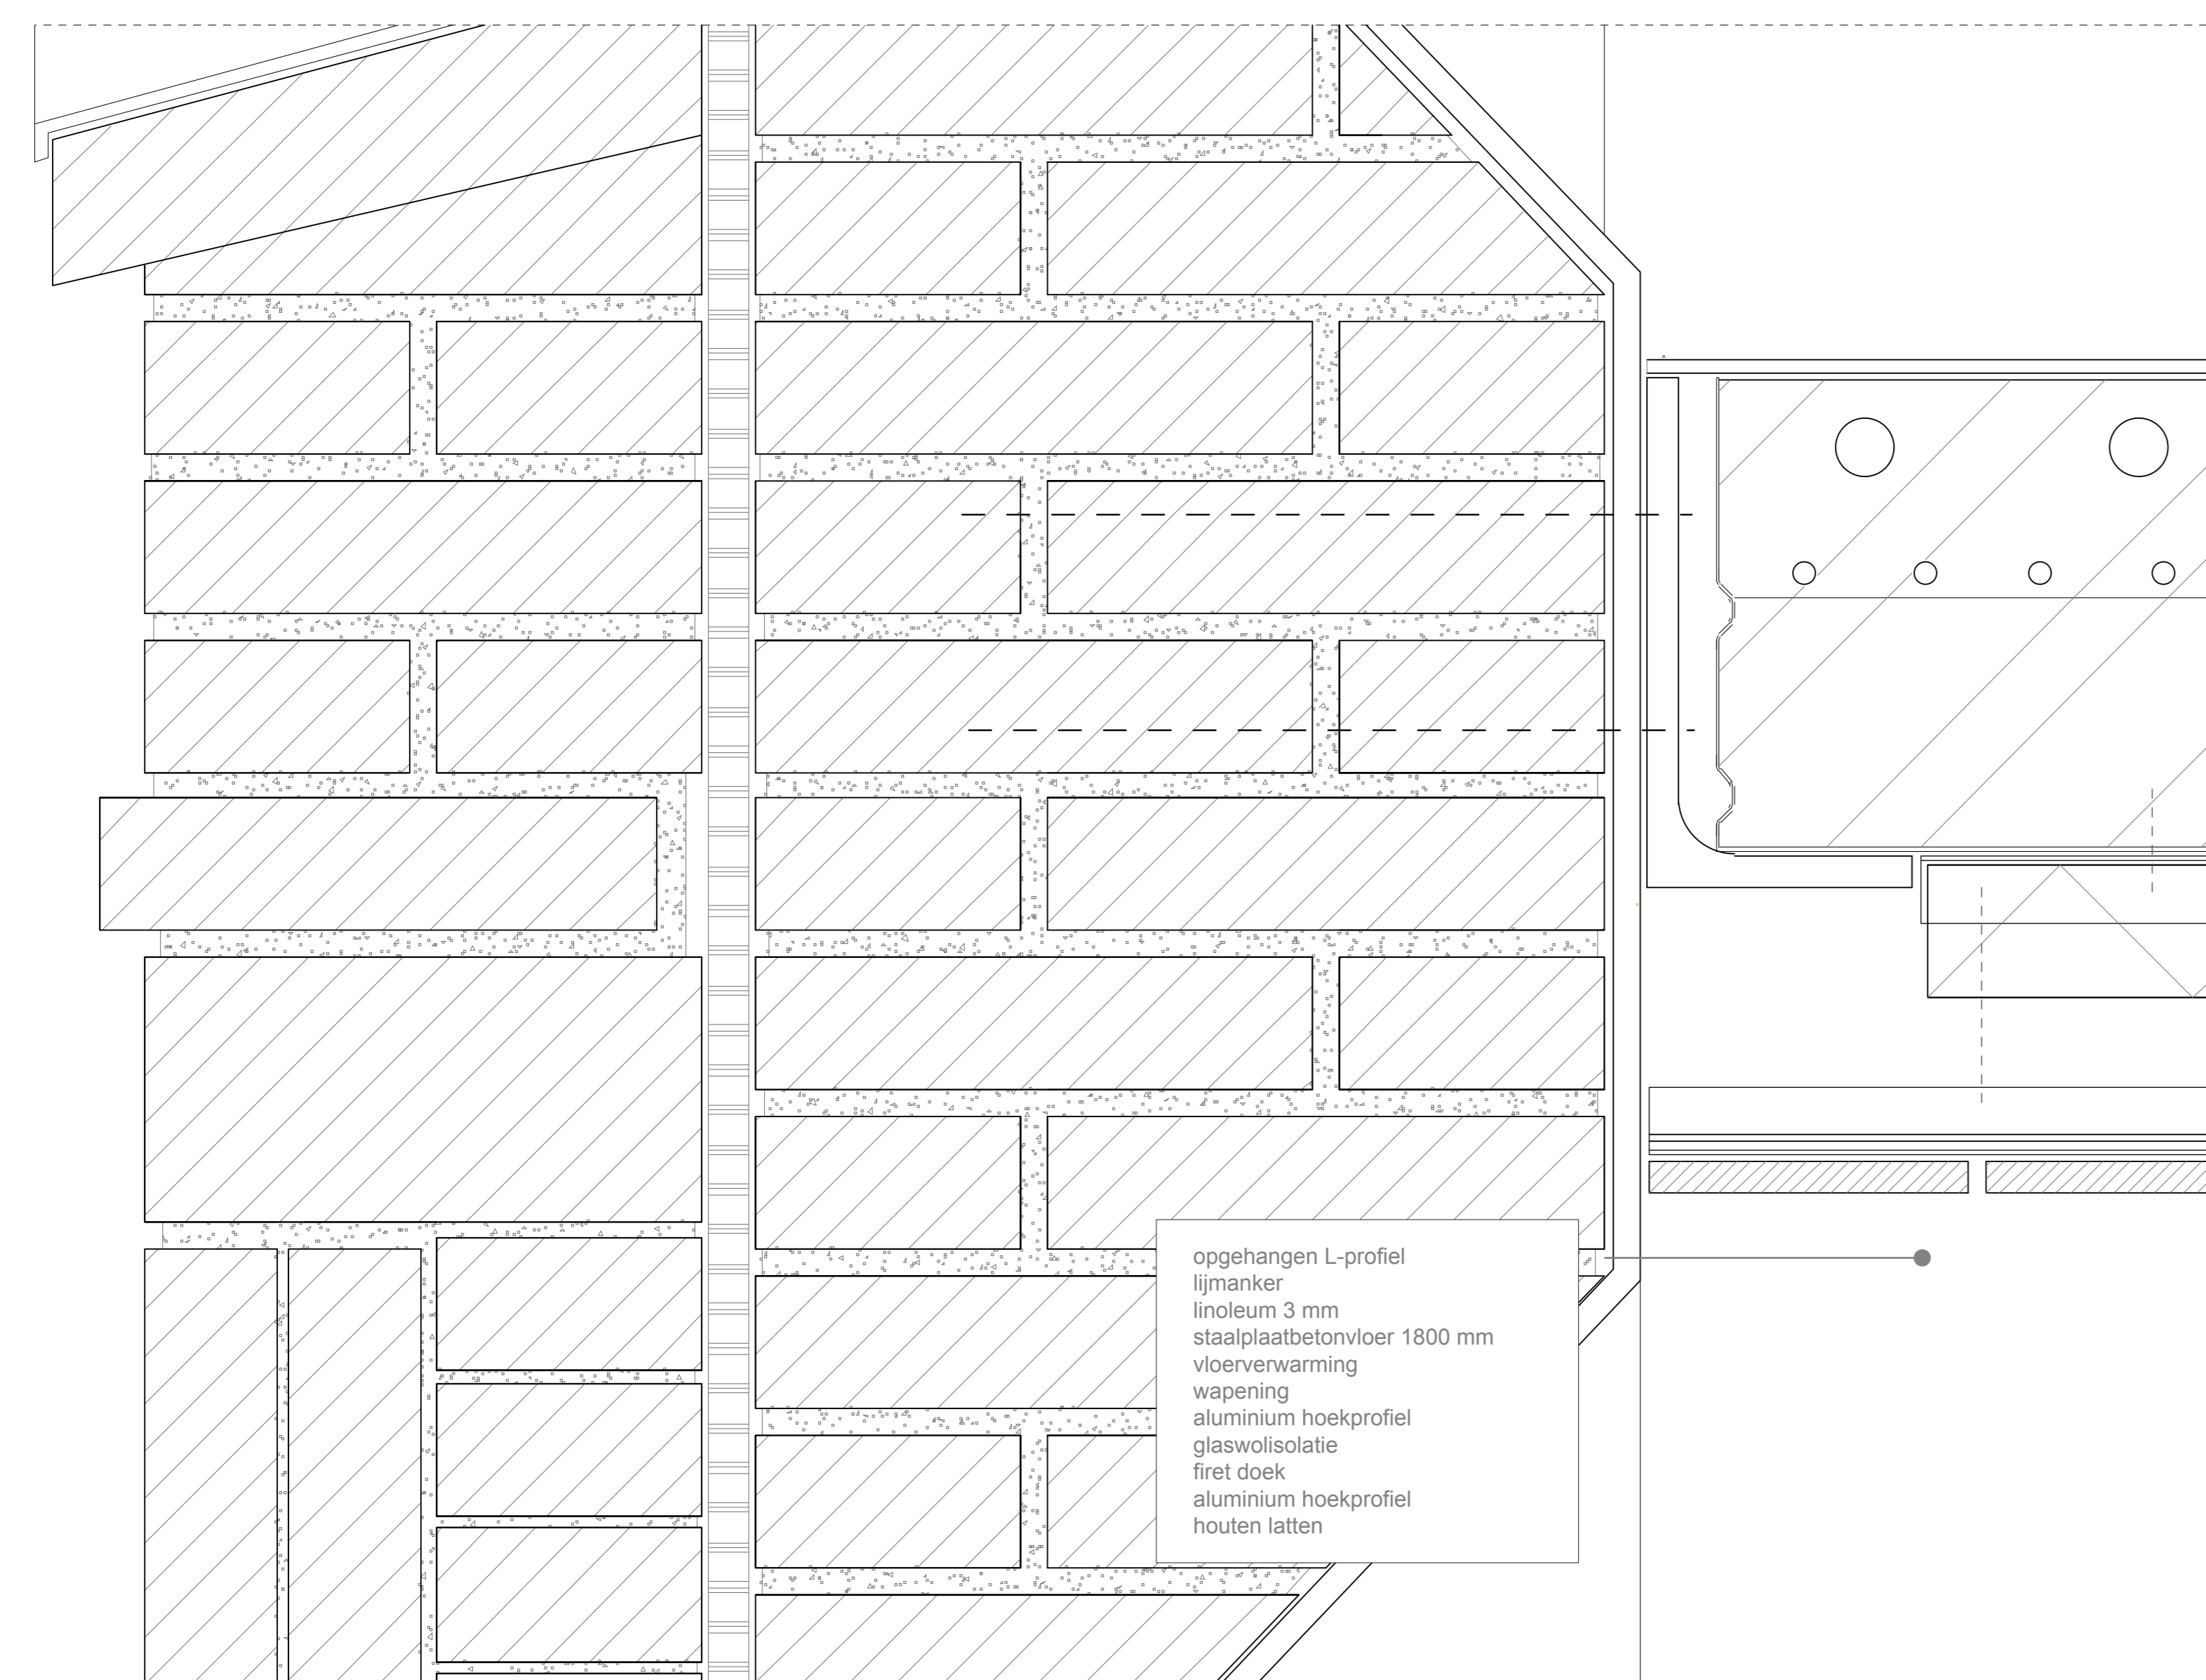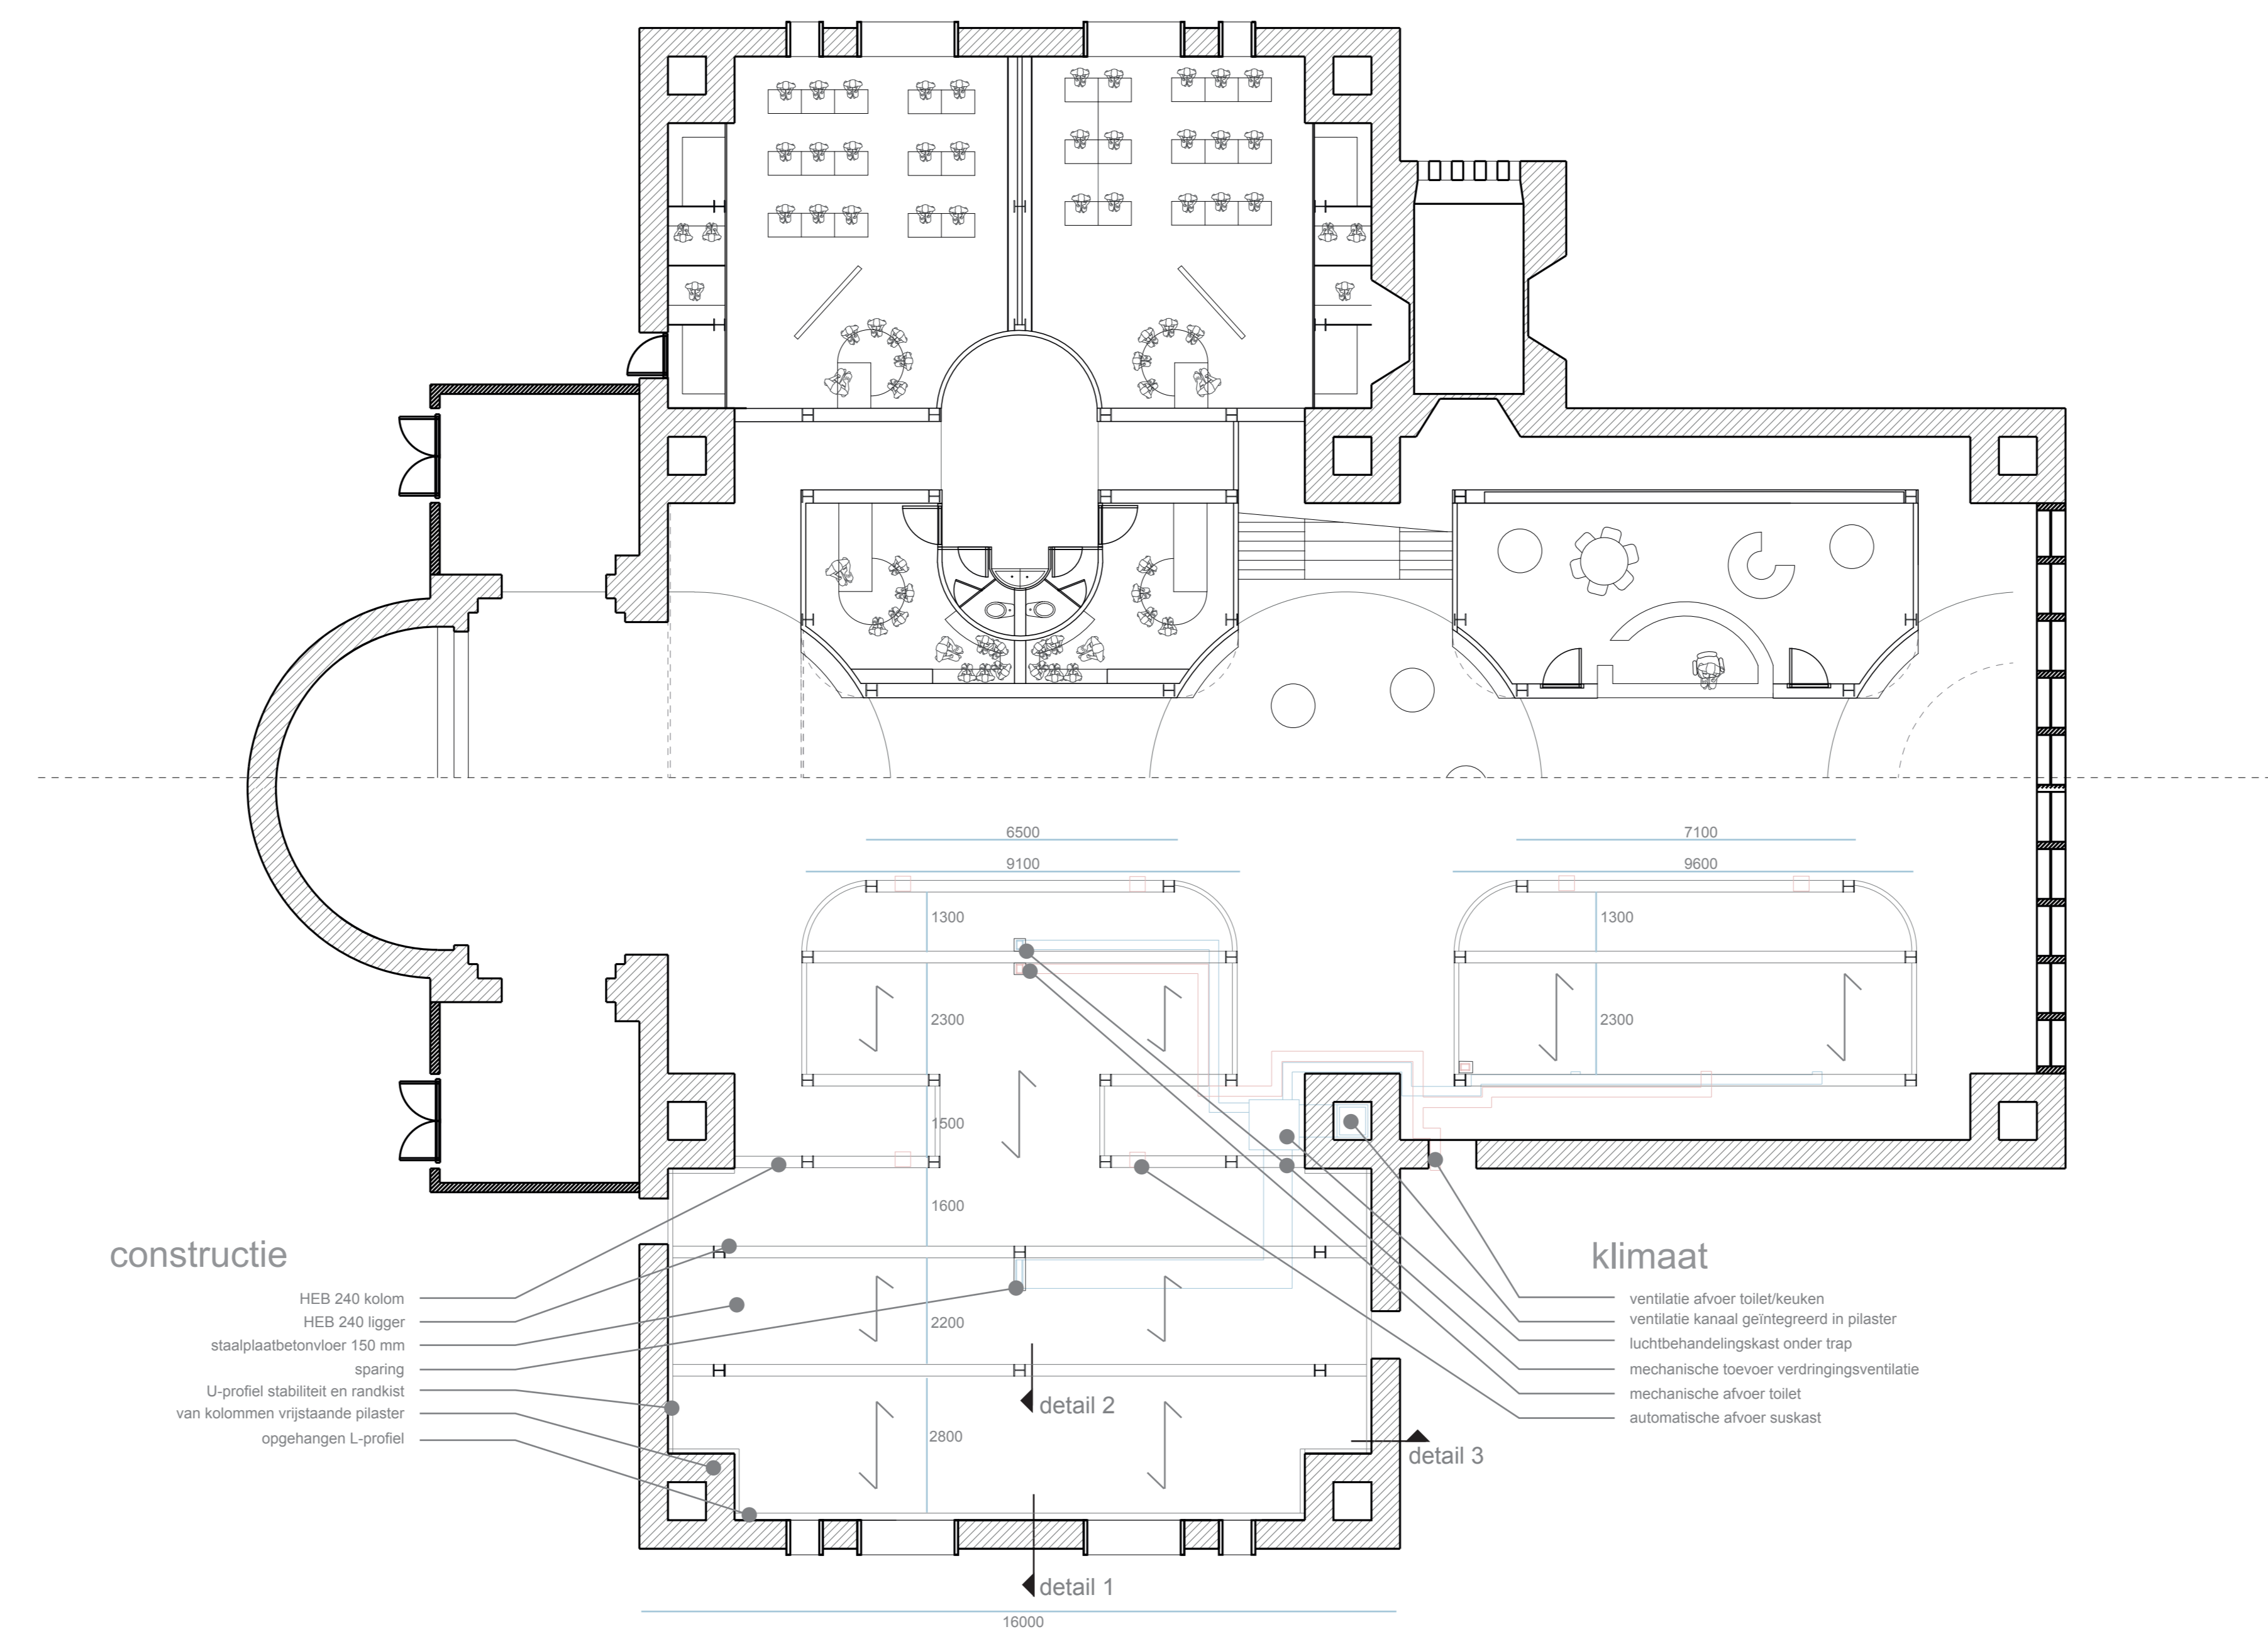

1 1:2

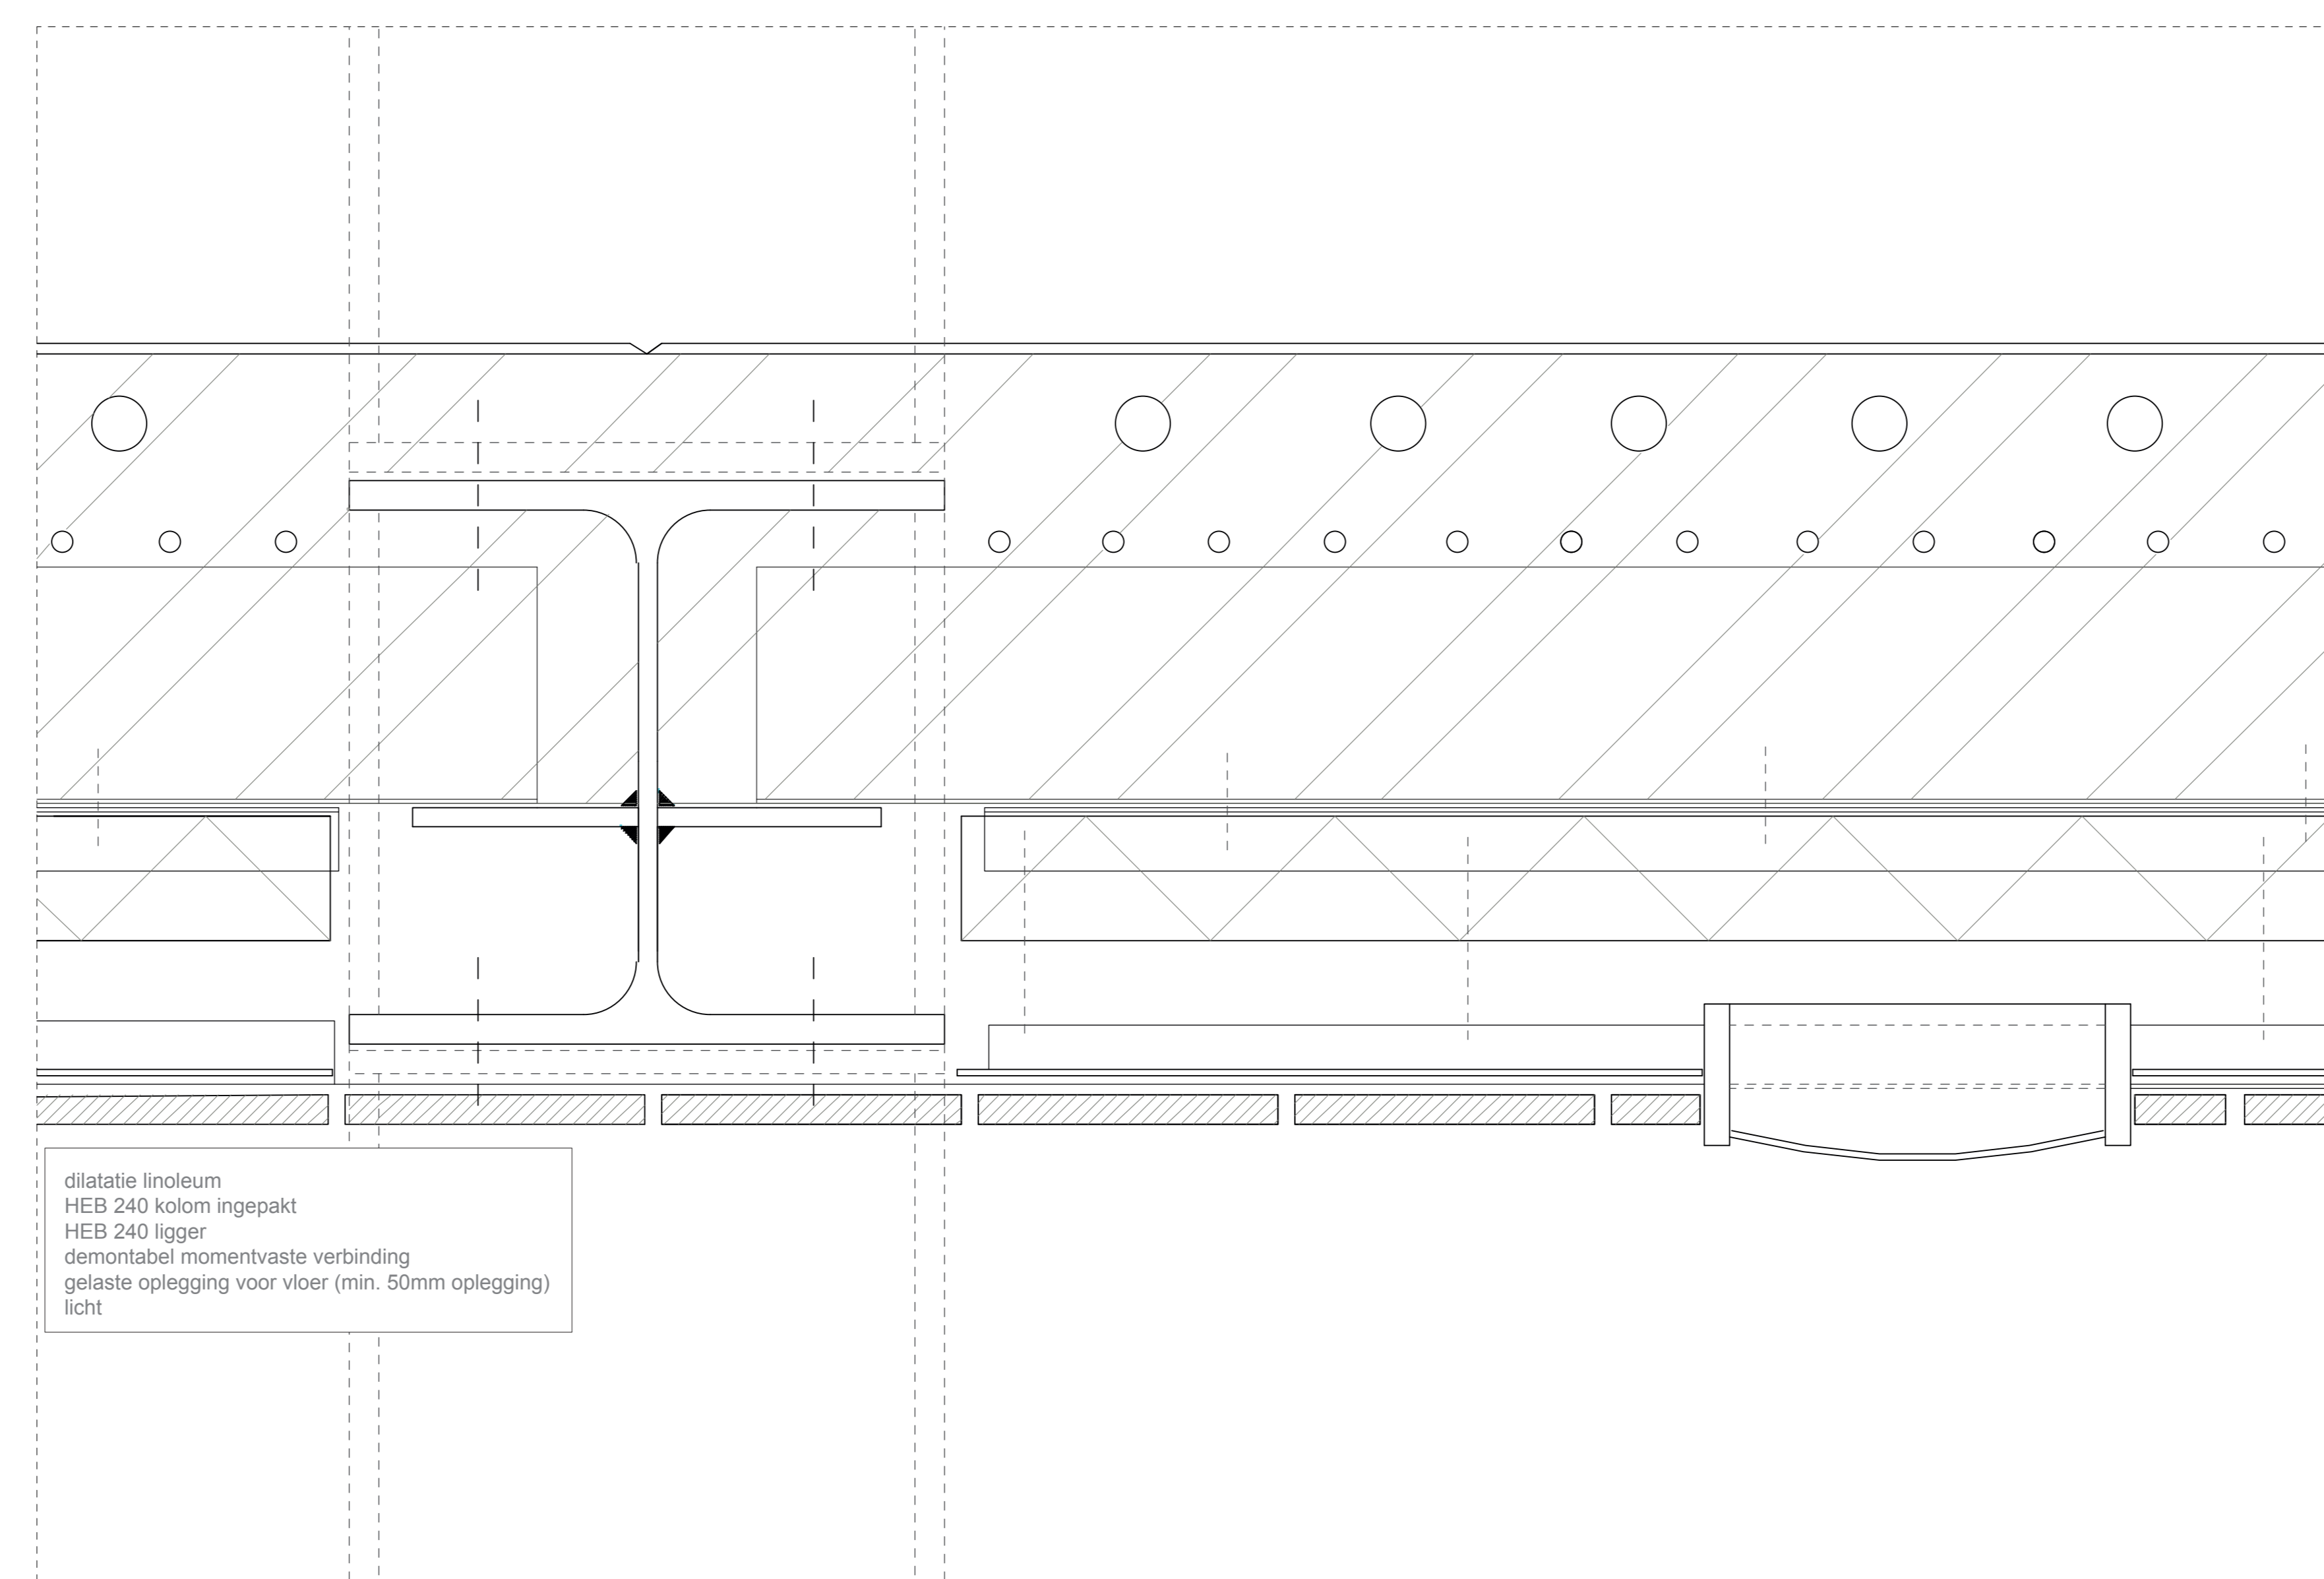


2 1:2

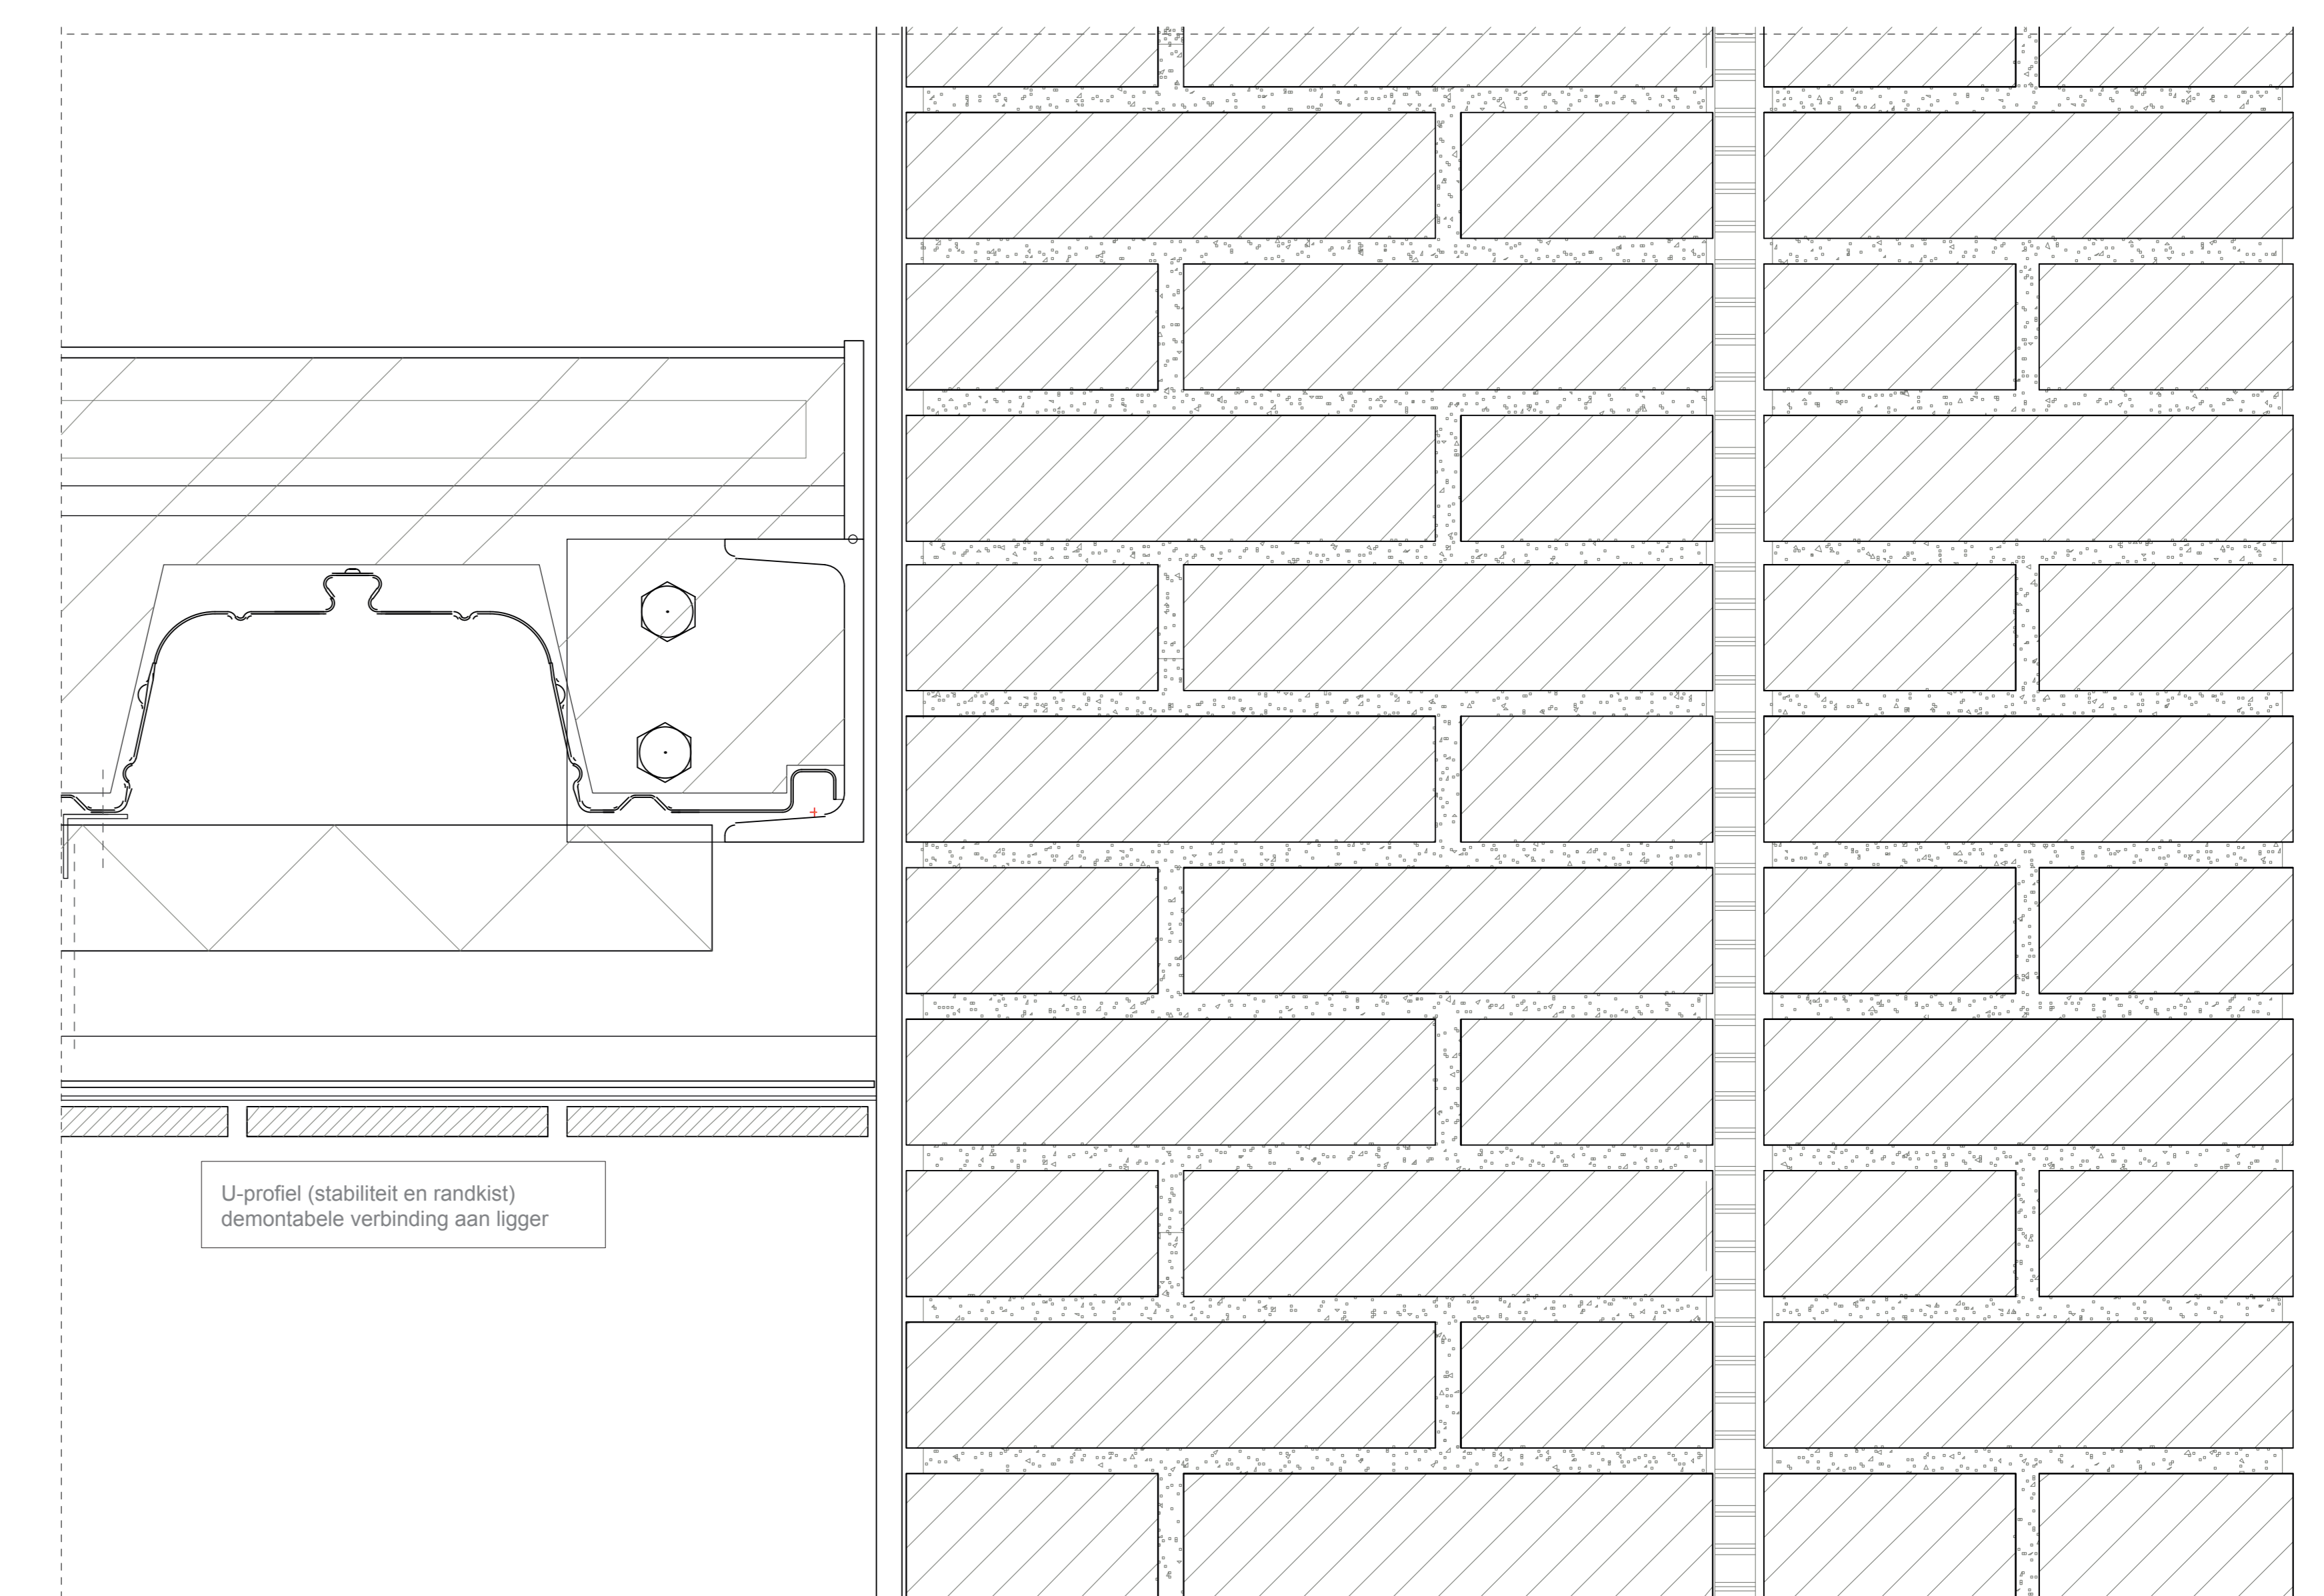


3 1:2

mechanische ventilatiekop
glaswol isolatie
bakstenen gewelf
gas-in-lood raamkozet

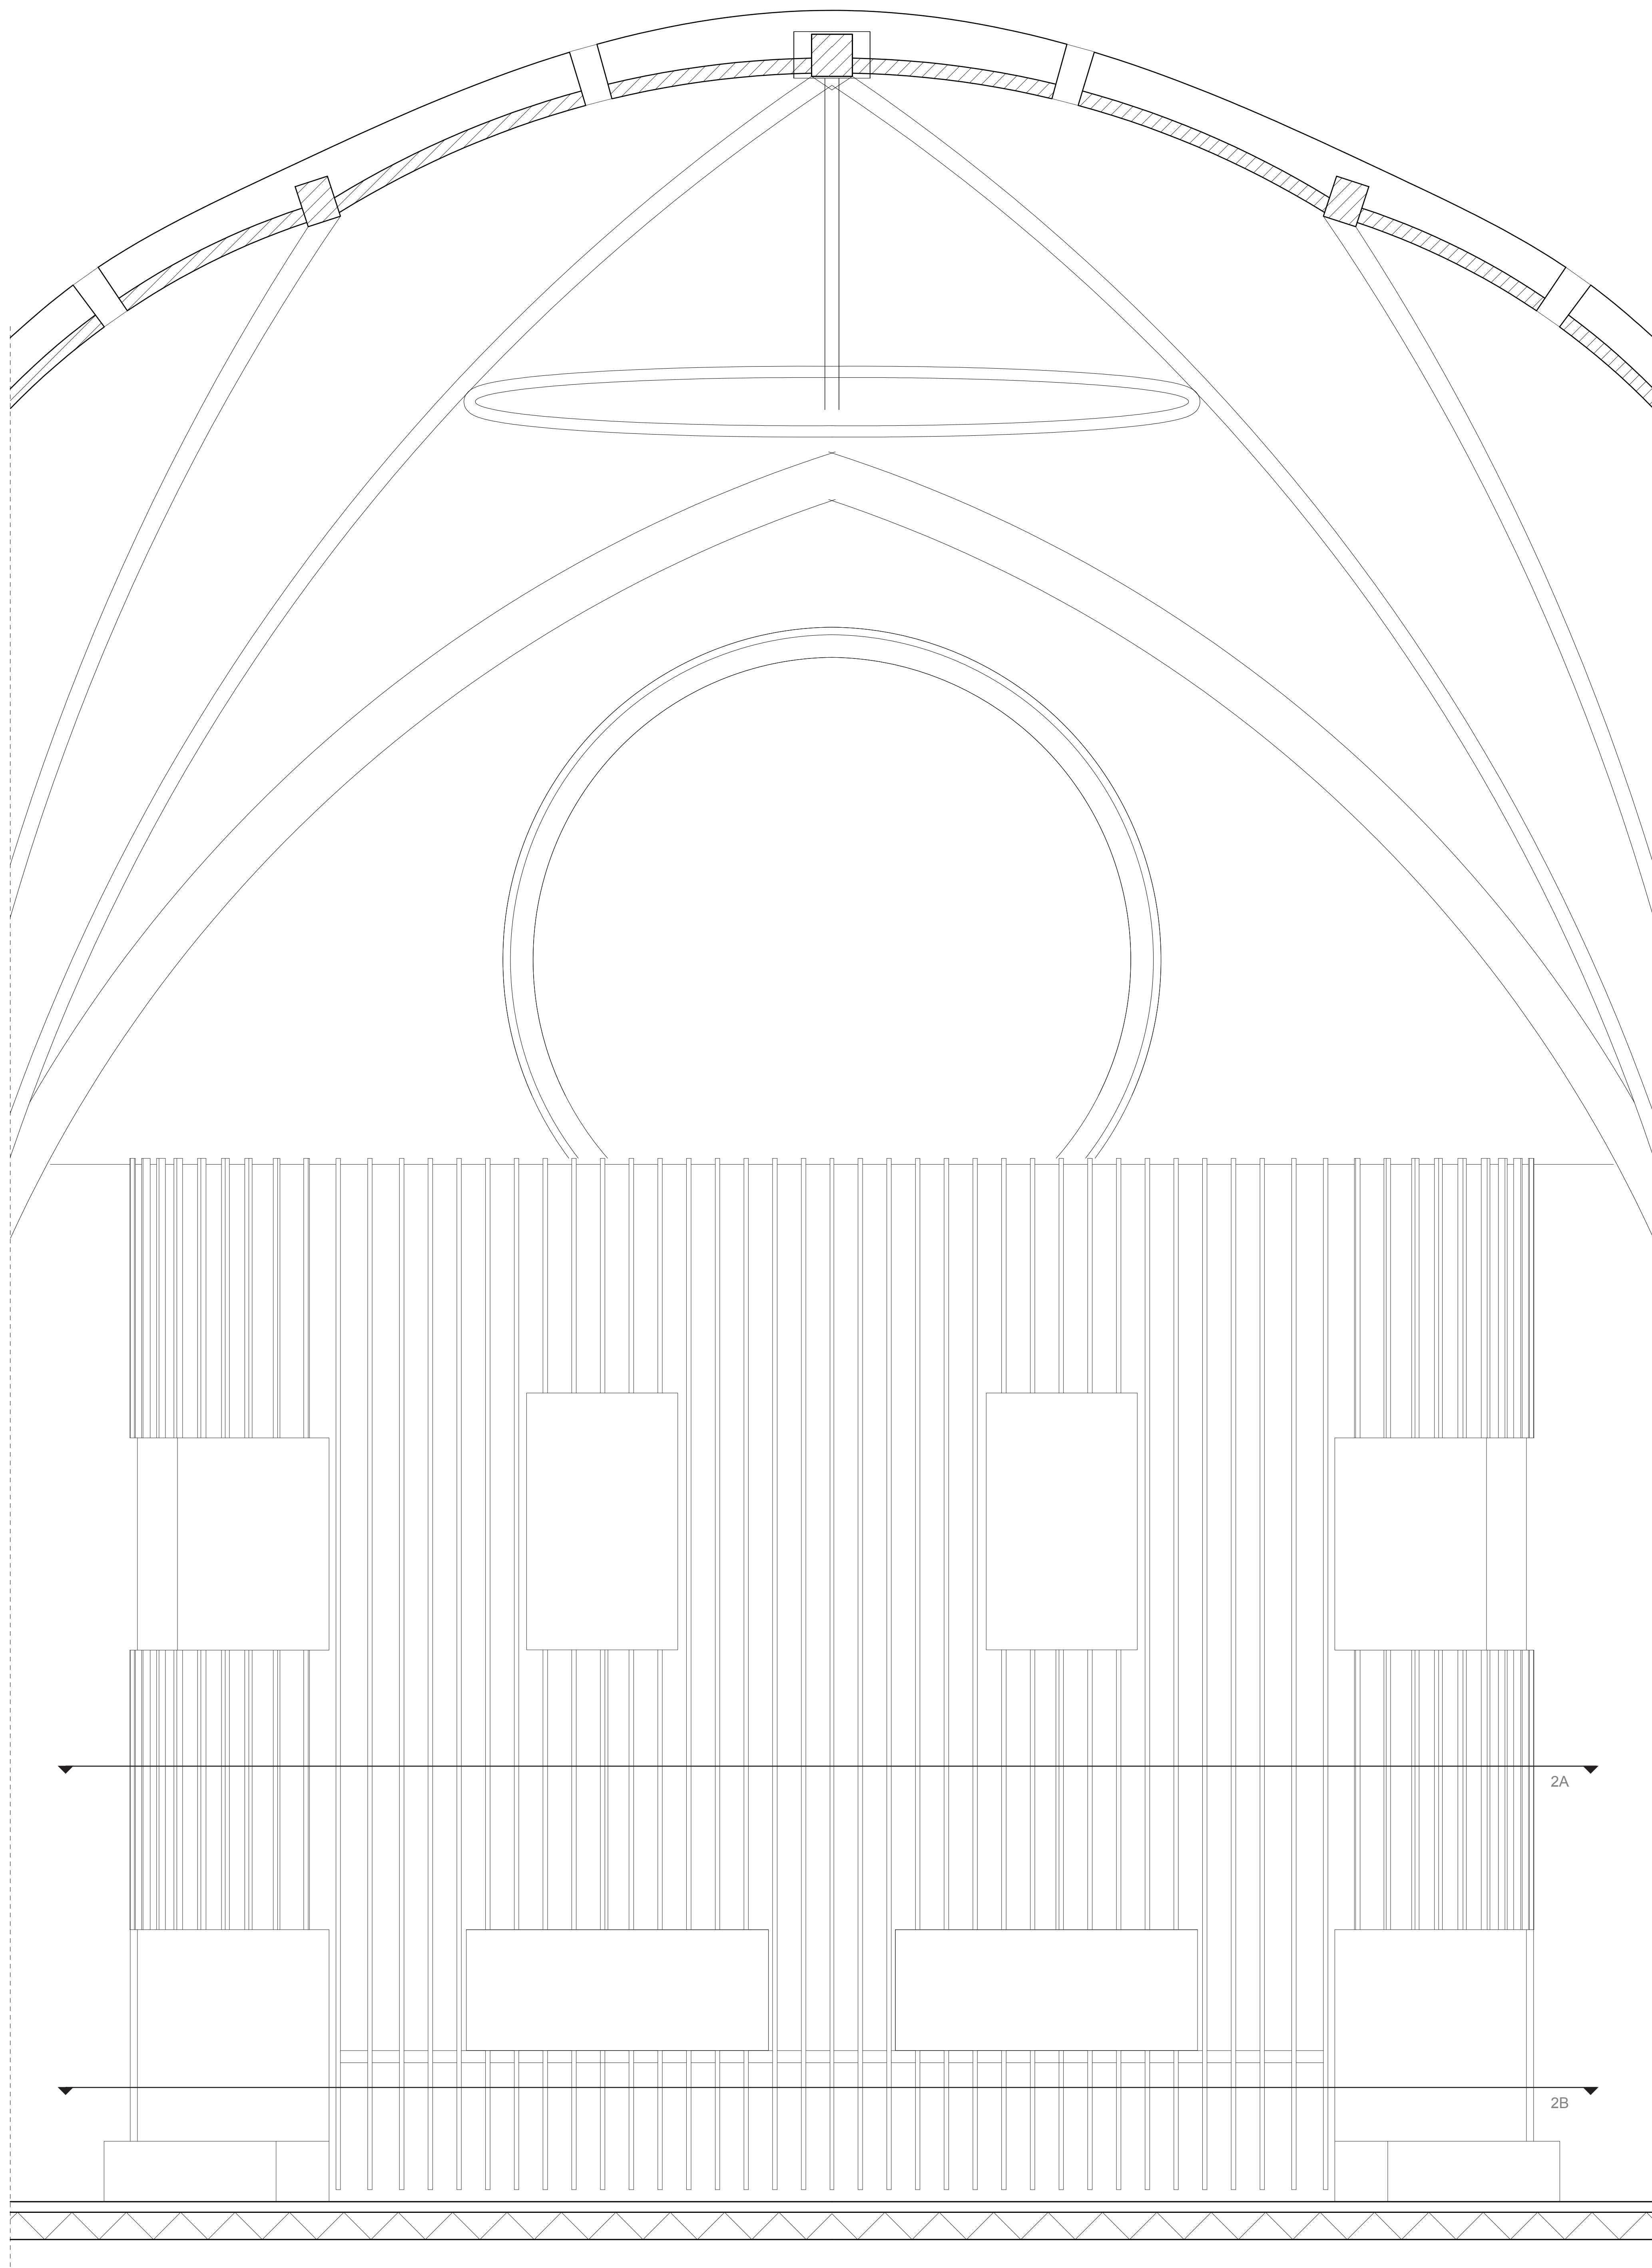

suskast
stijl en regelwerk
akustische wand
geperforeerde MDF plaat
glaswol
houten gevelde stijl

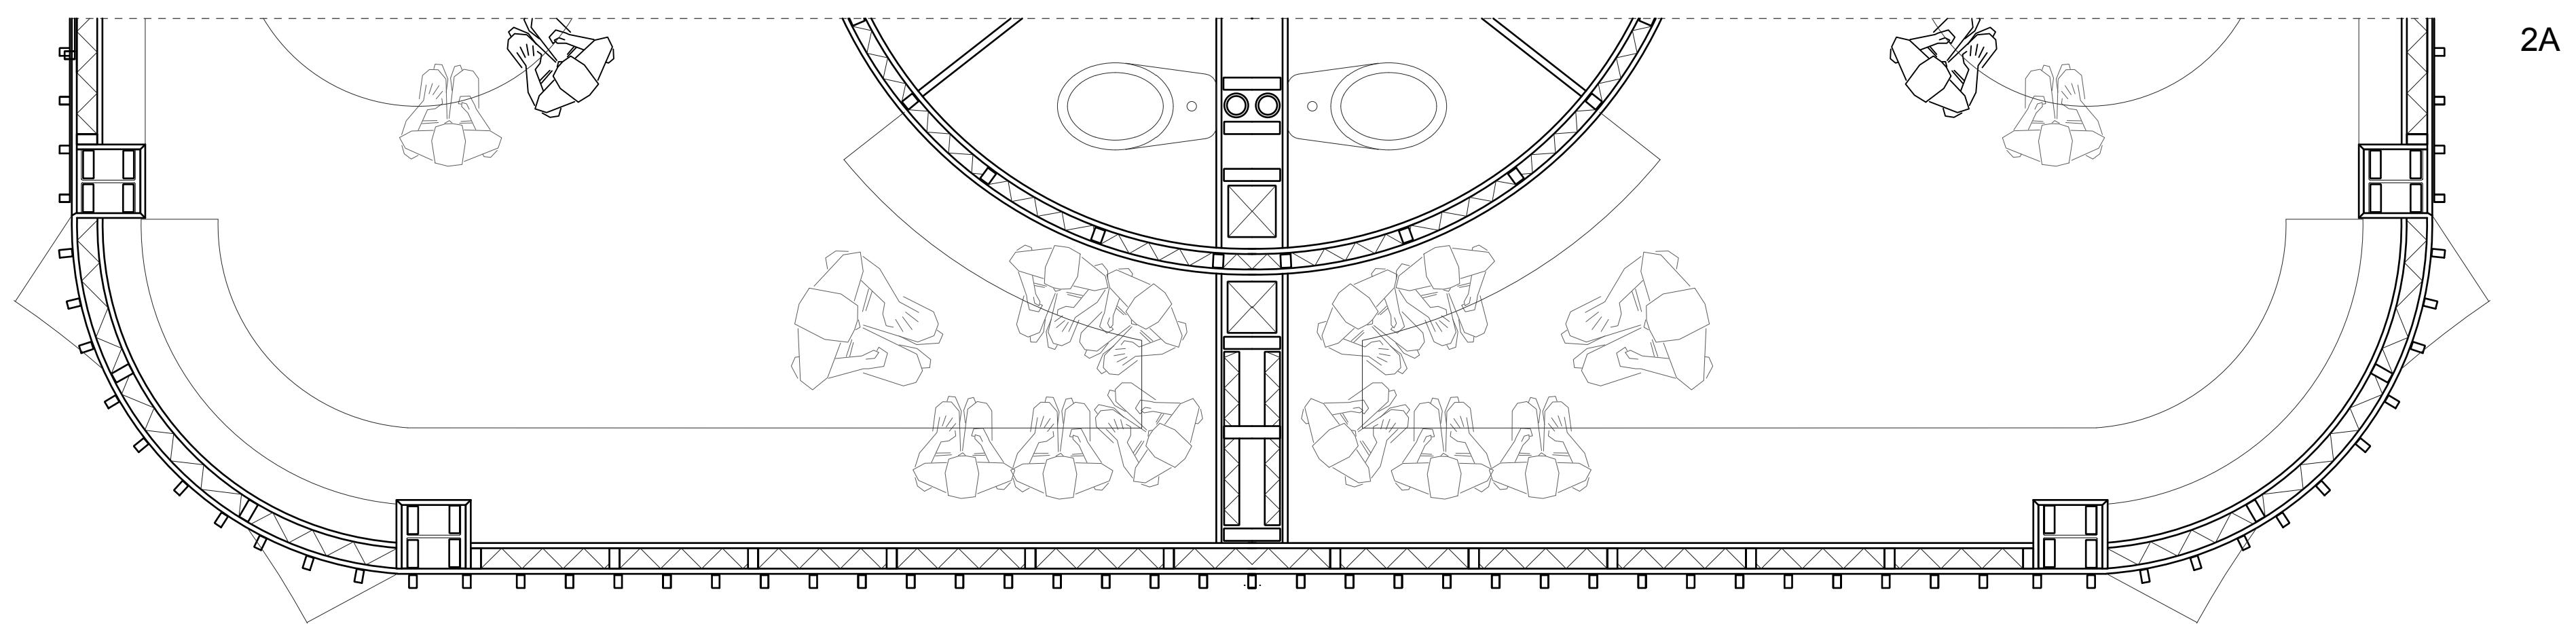

geïntegreerde kapstok
zitmeubel

