






WITTEBURGERVAART

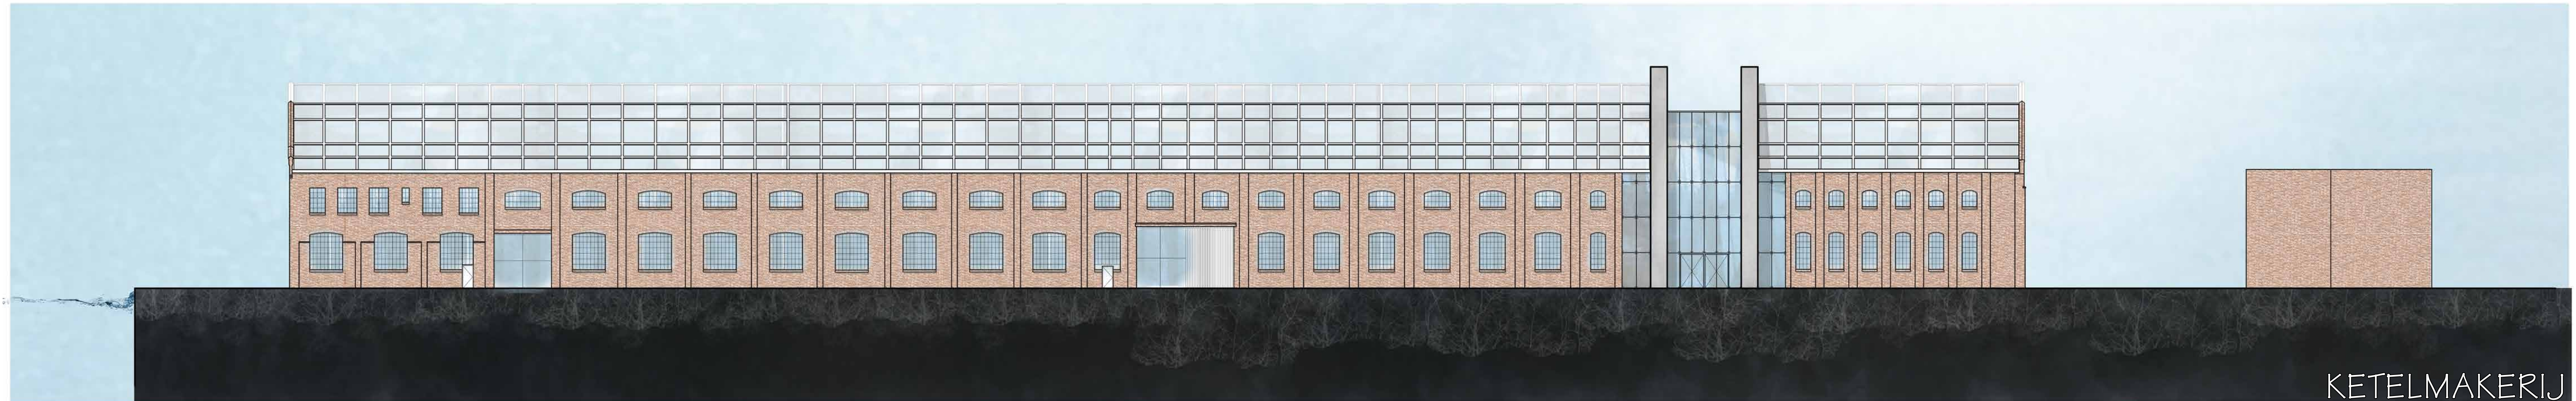





KETELMAKERIJ

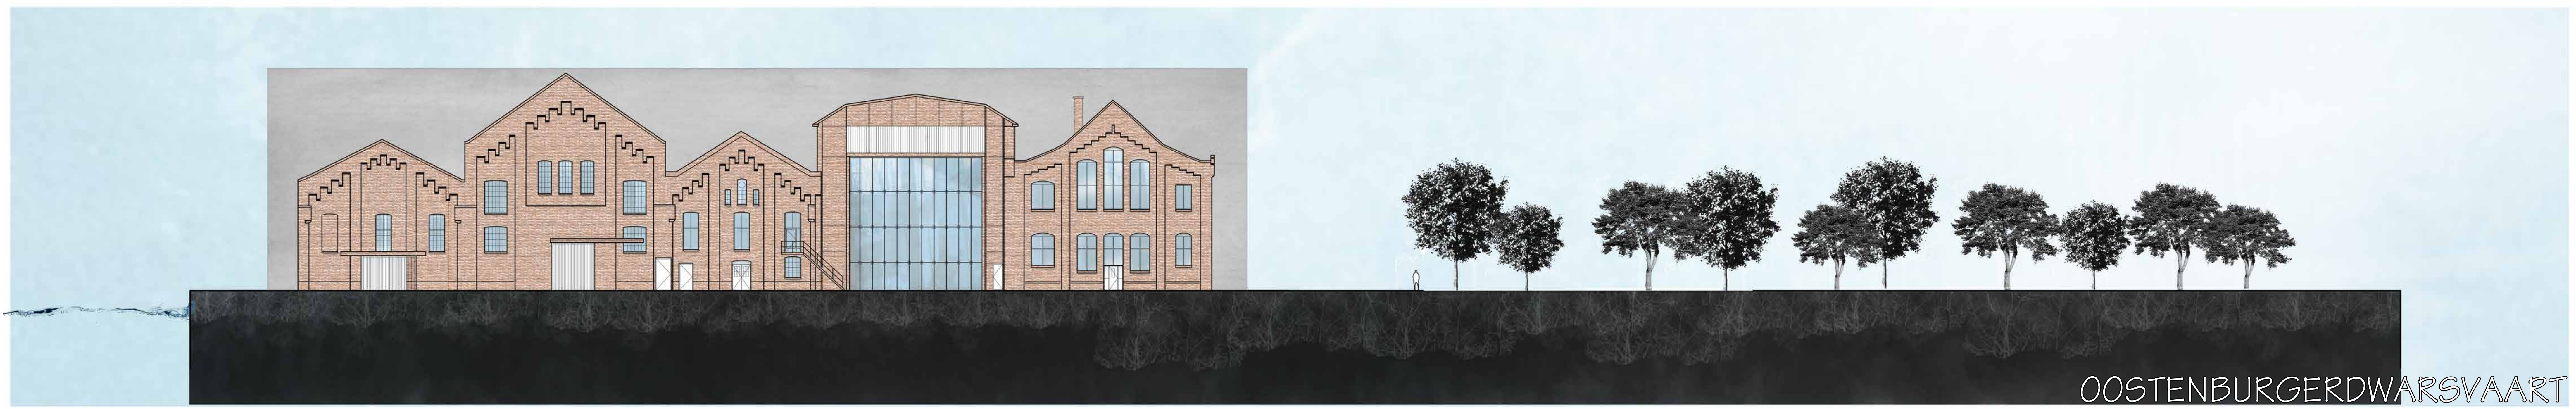





OOSTENBURGERDWARSVAART

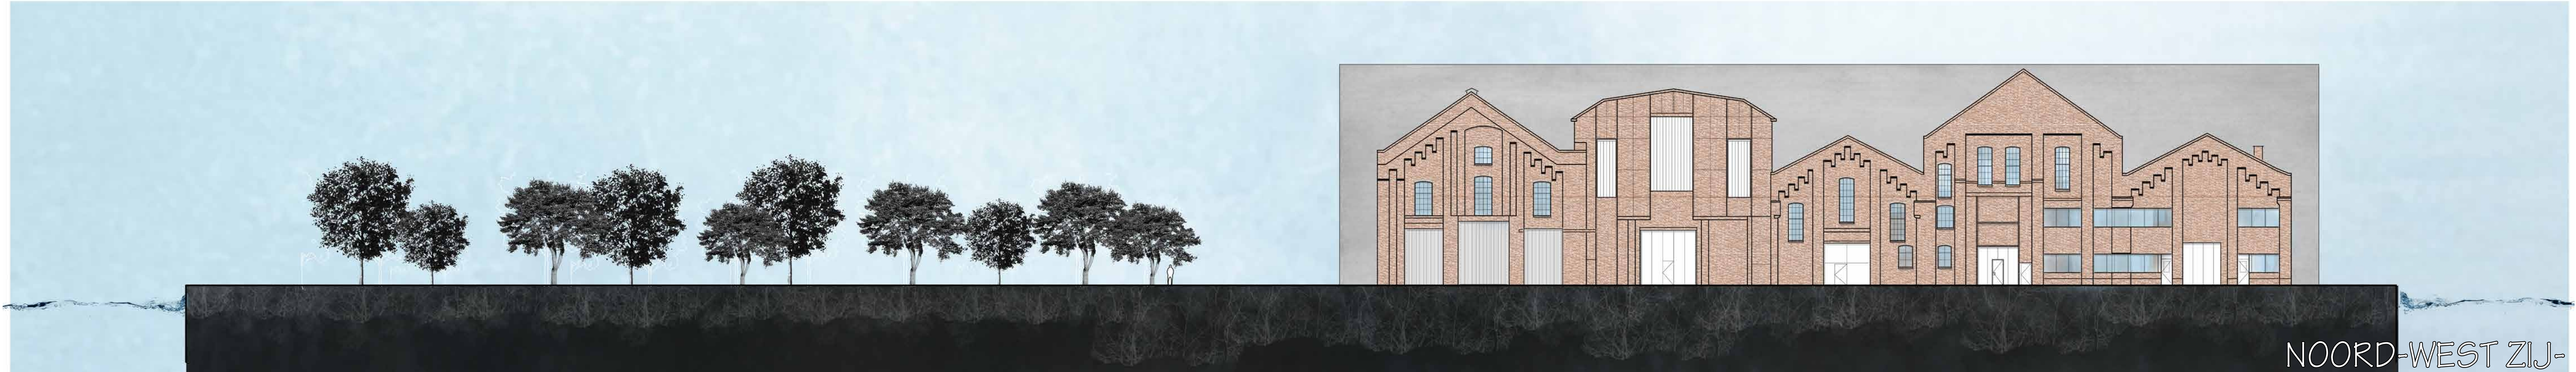

NOORD-WEST ZIJ-

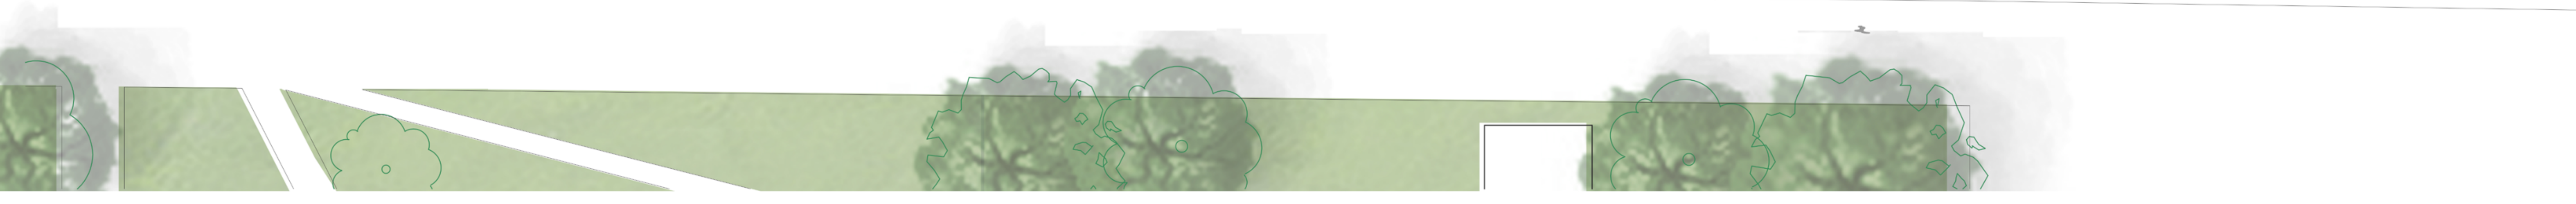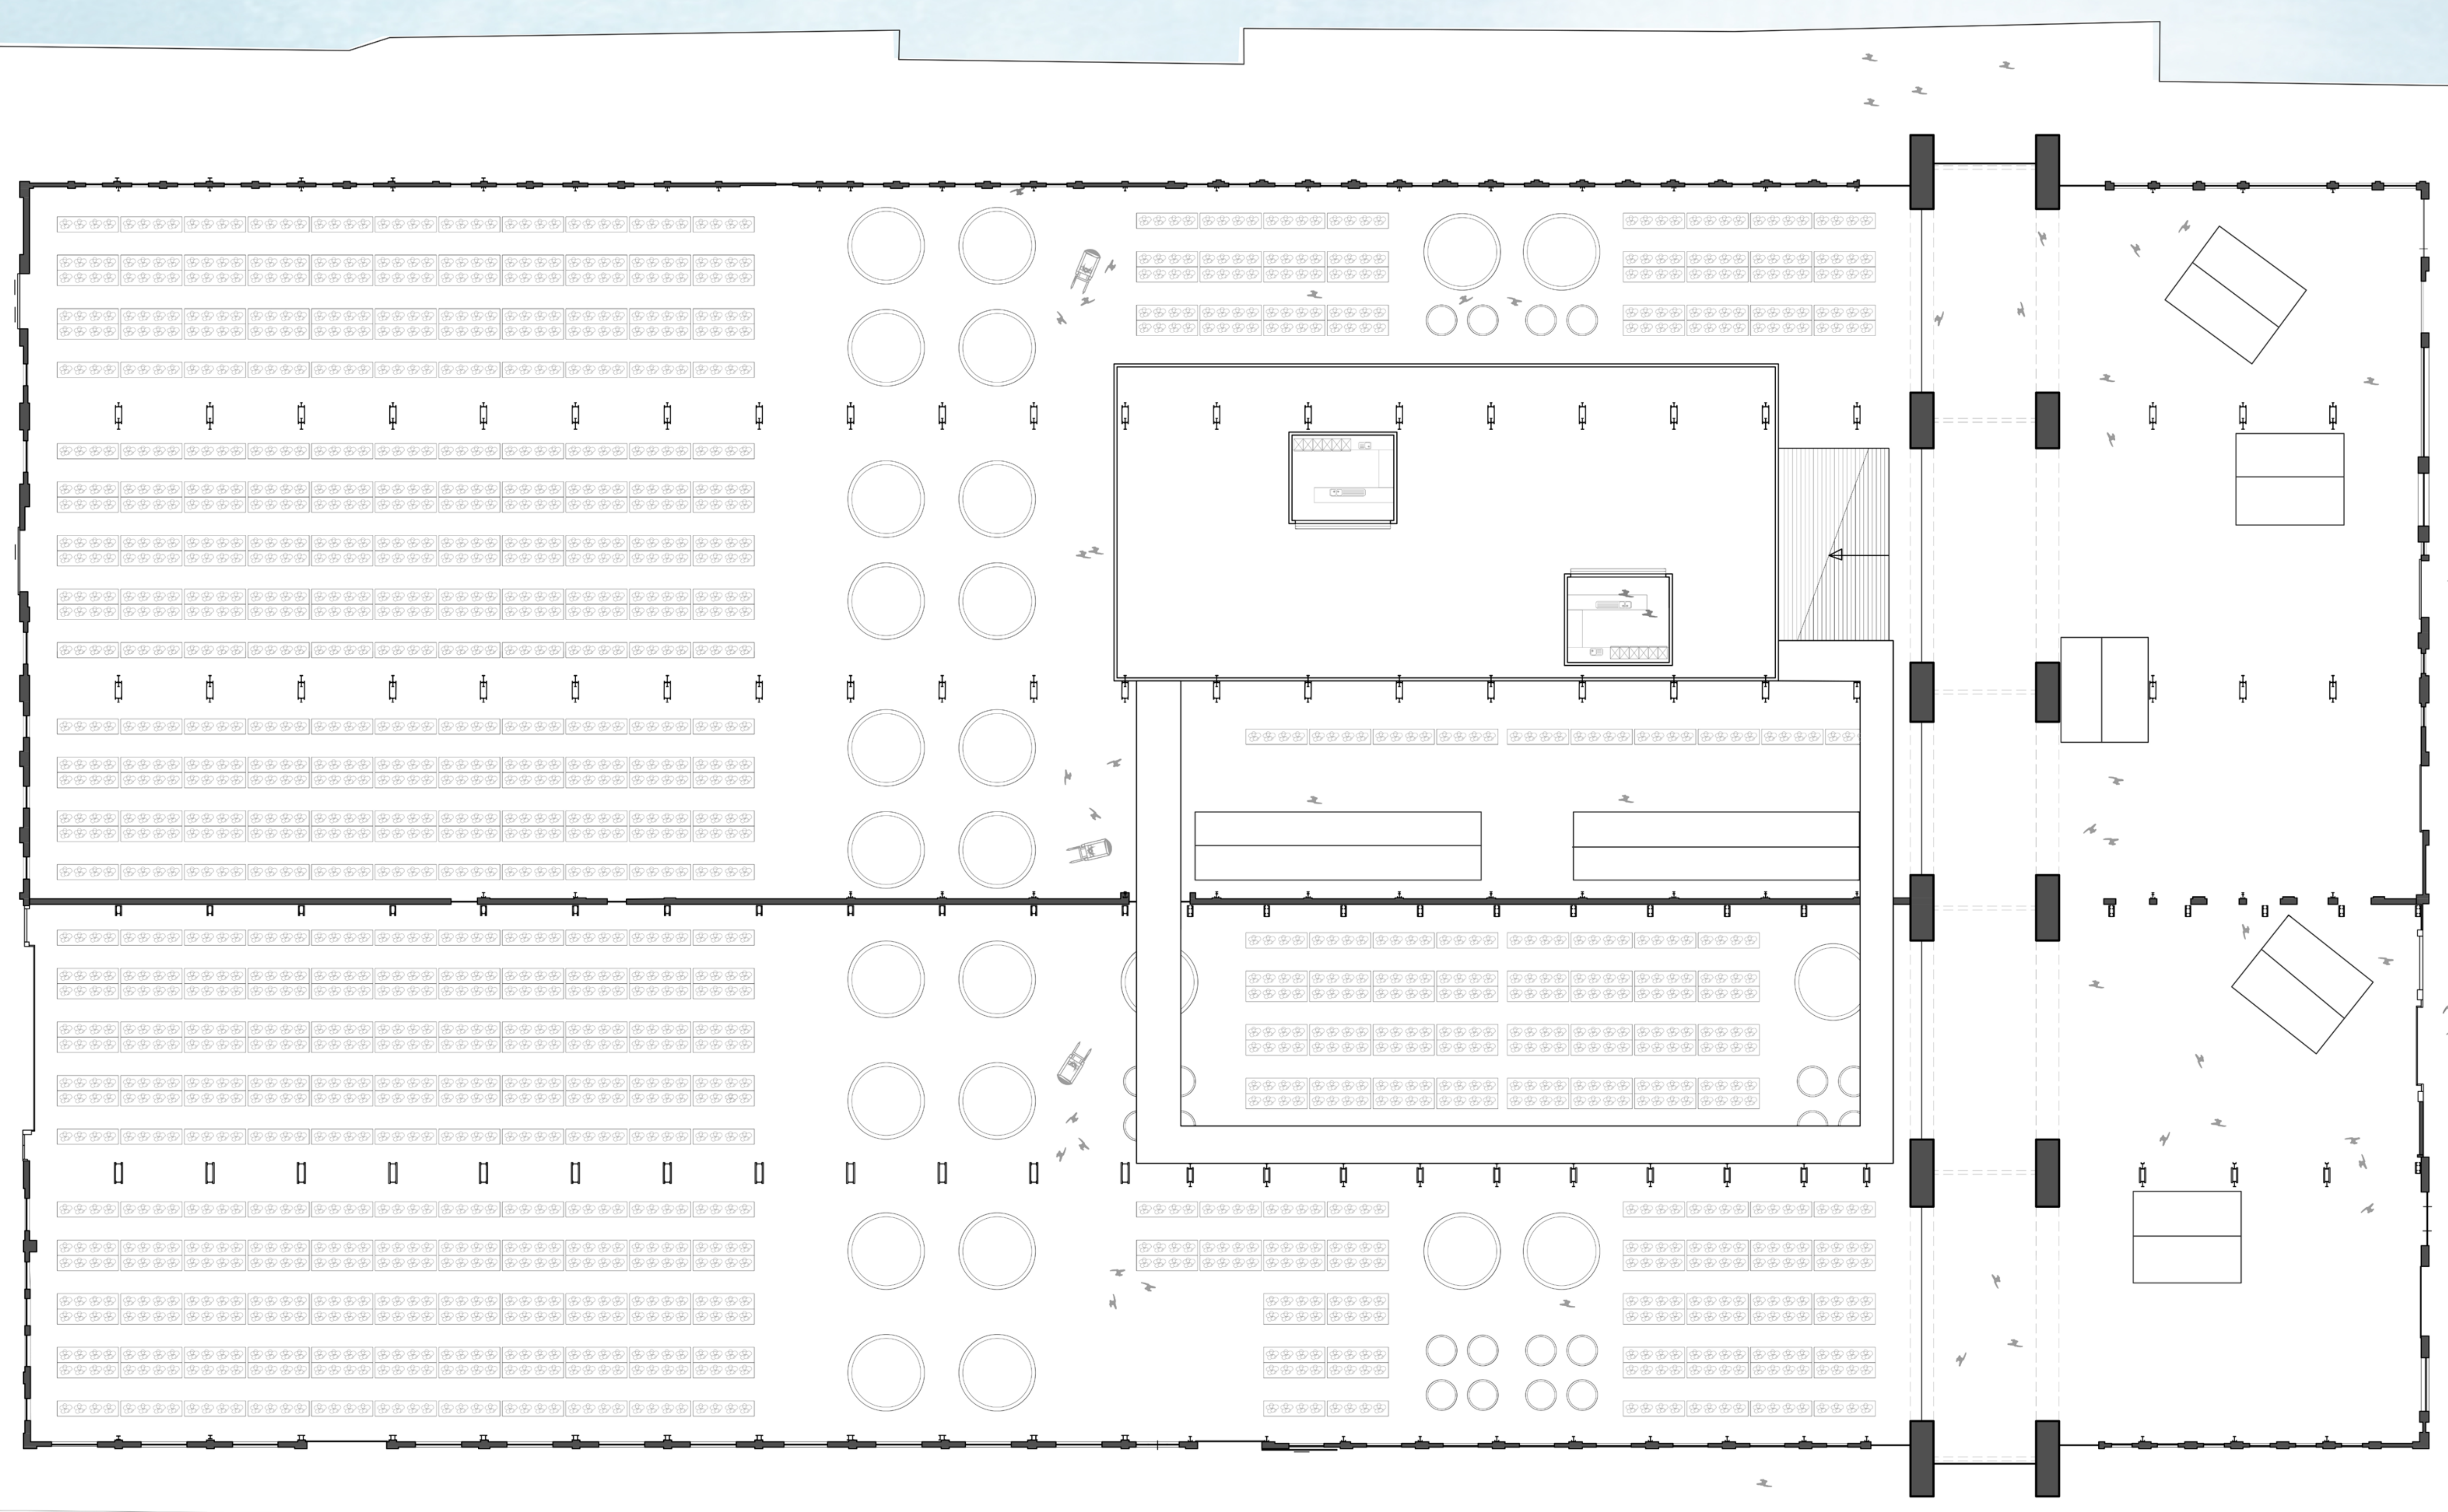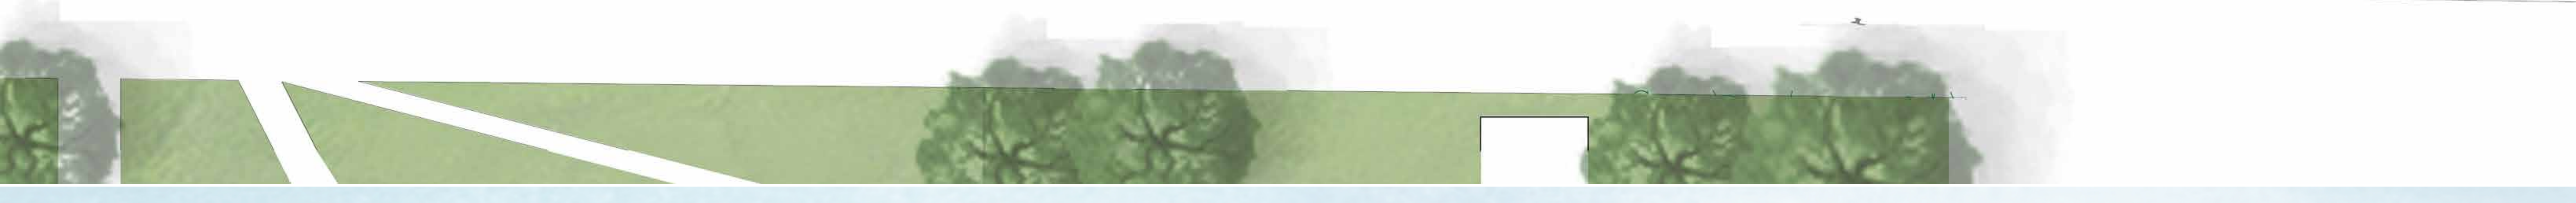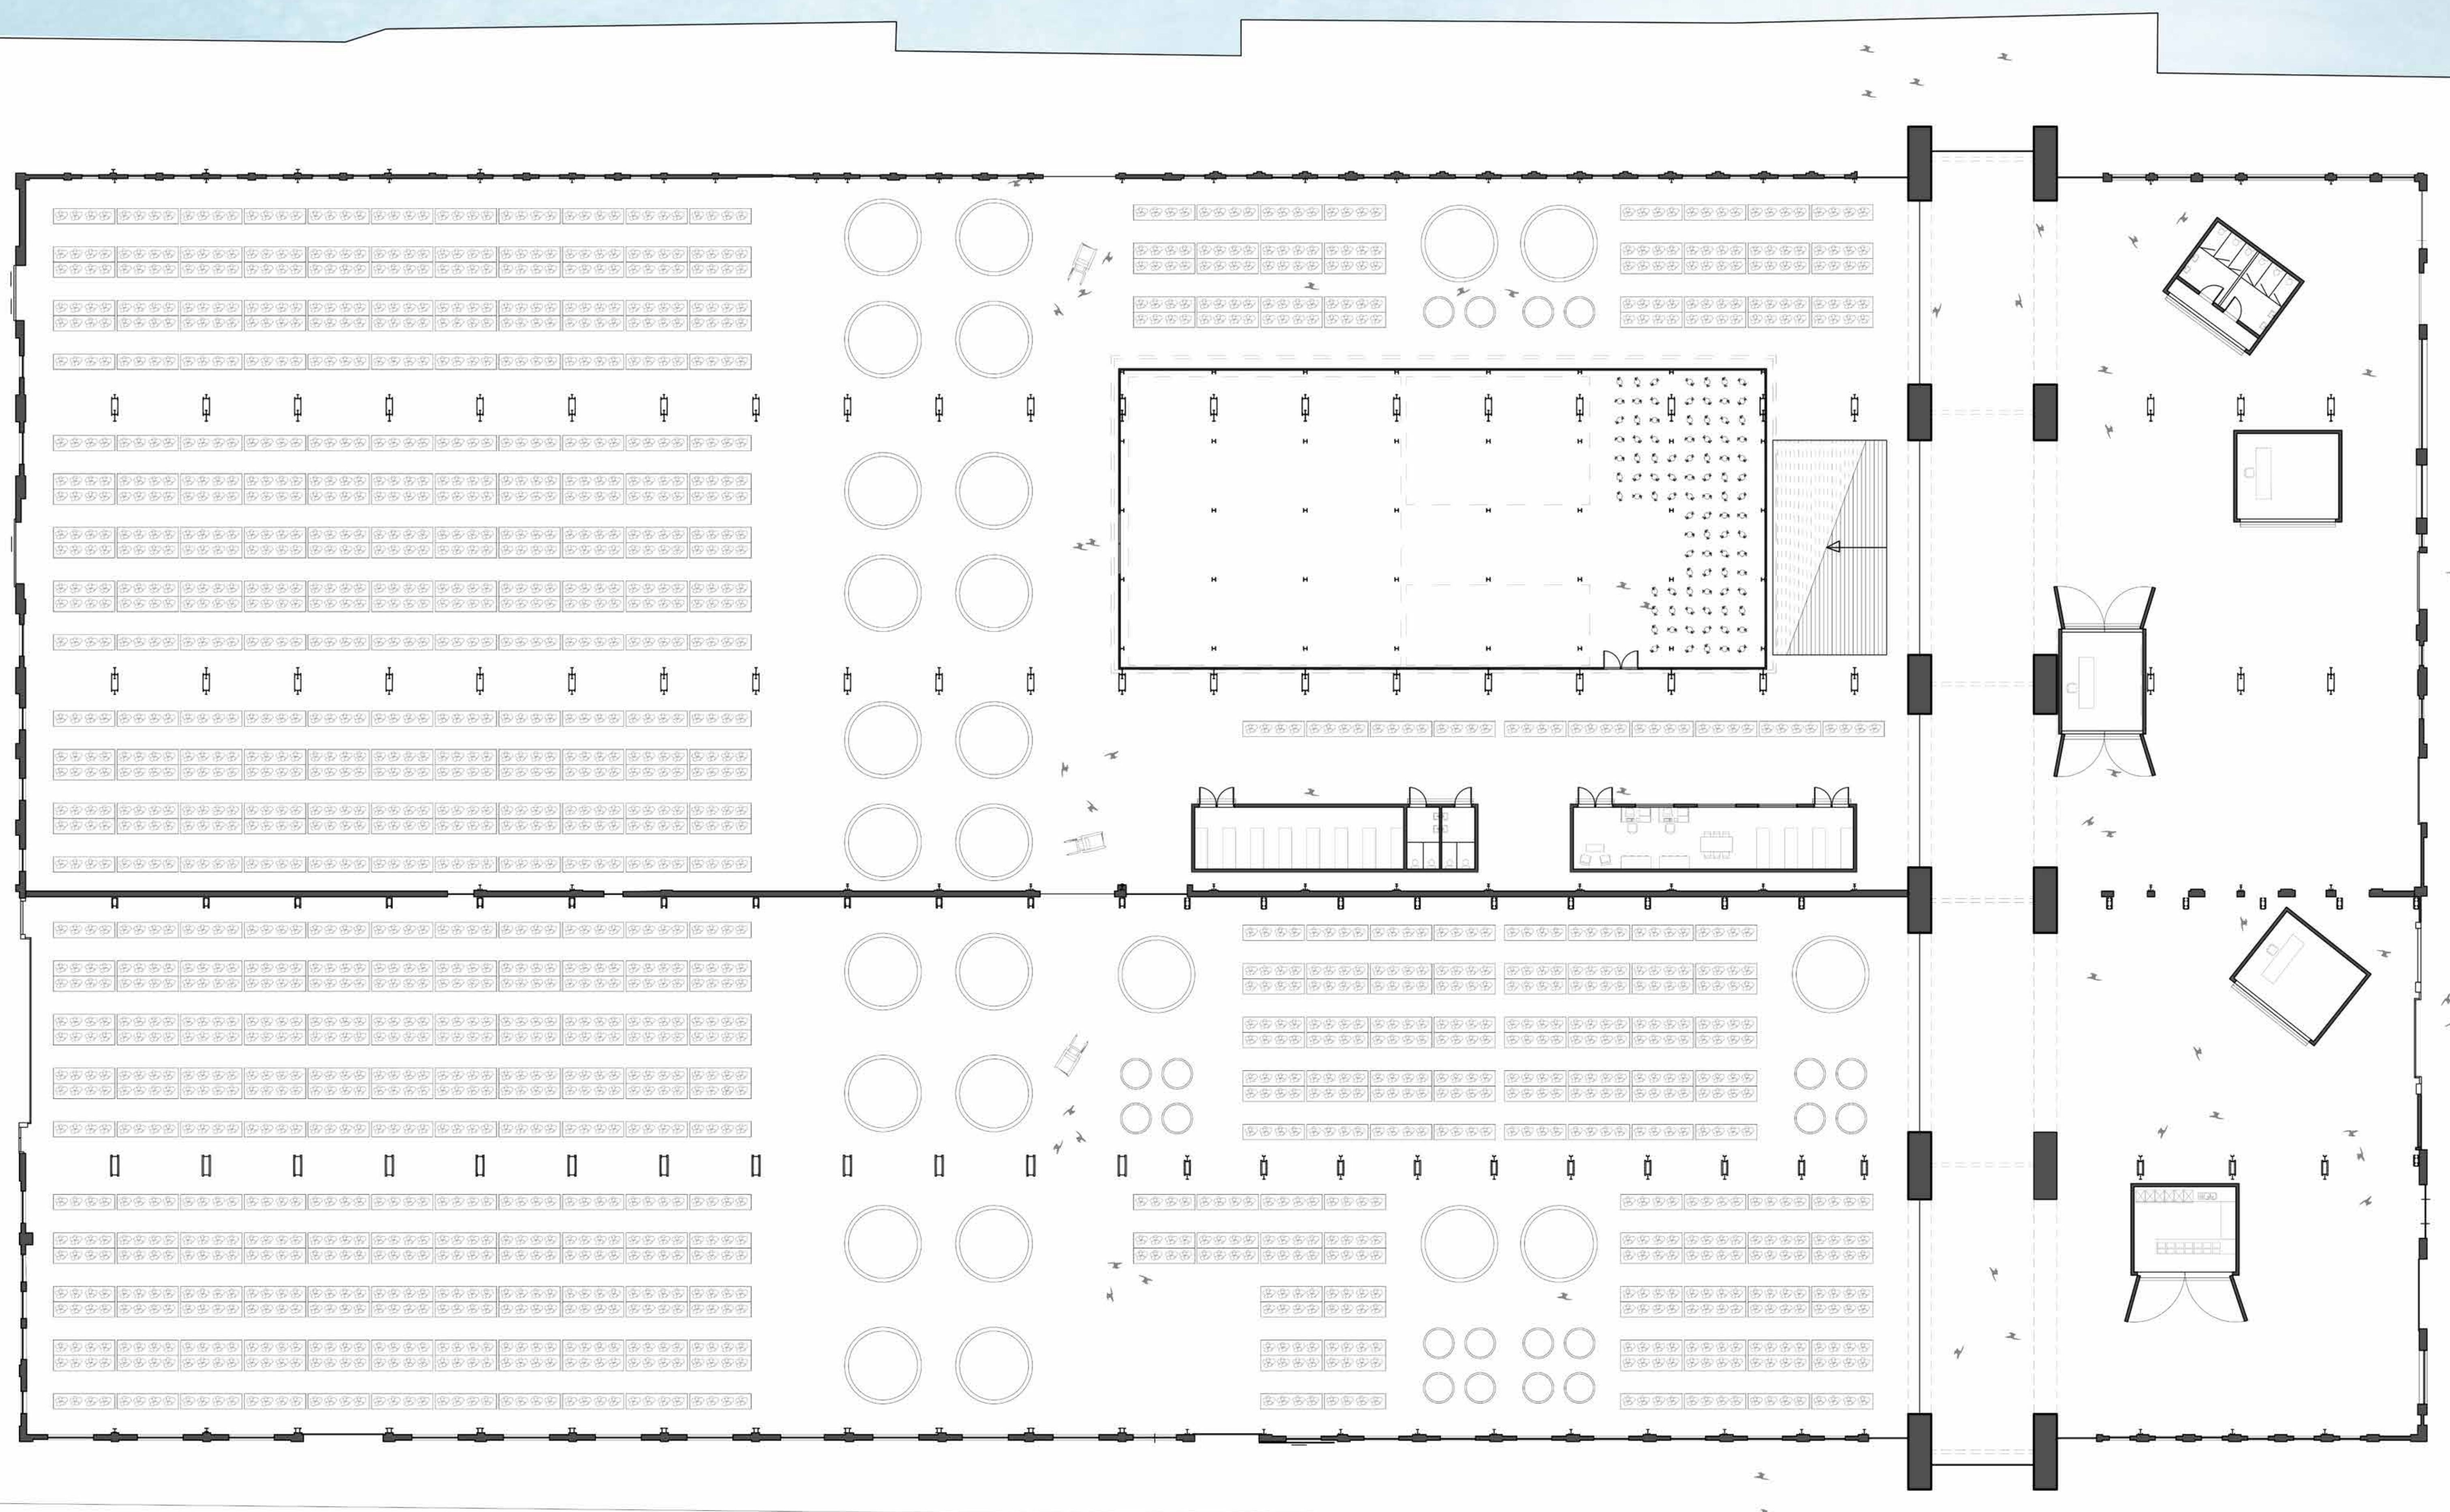

# FLOOR PLANS 1:100

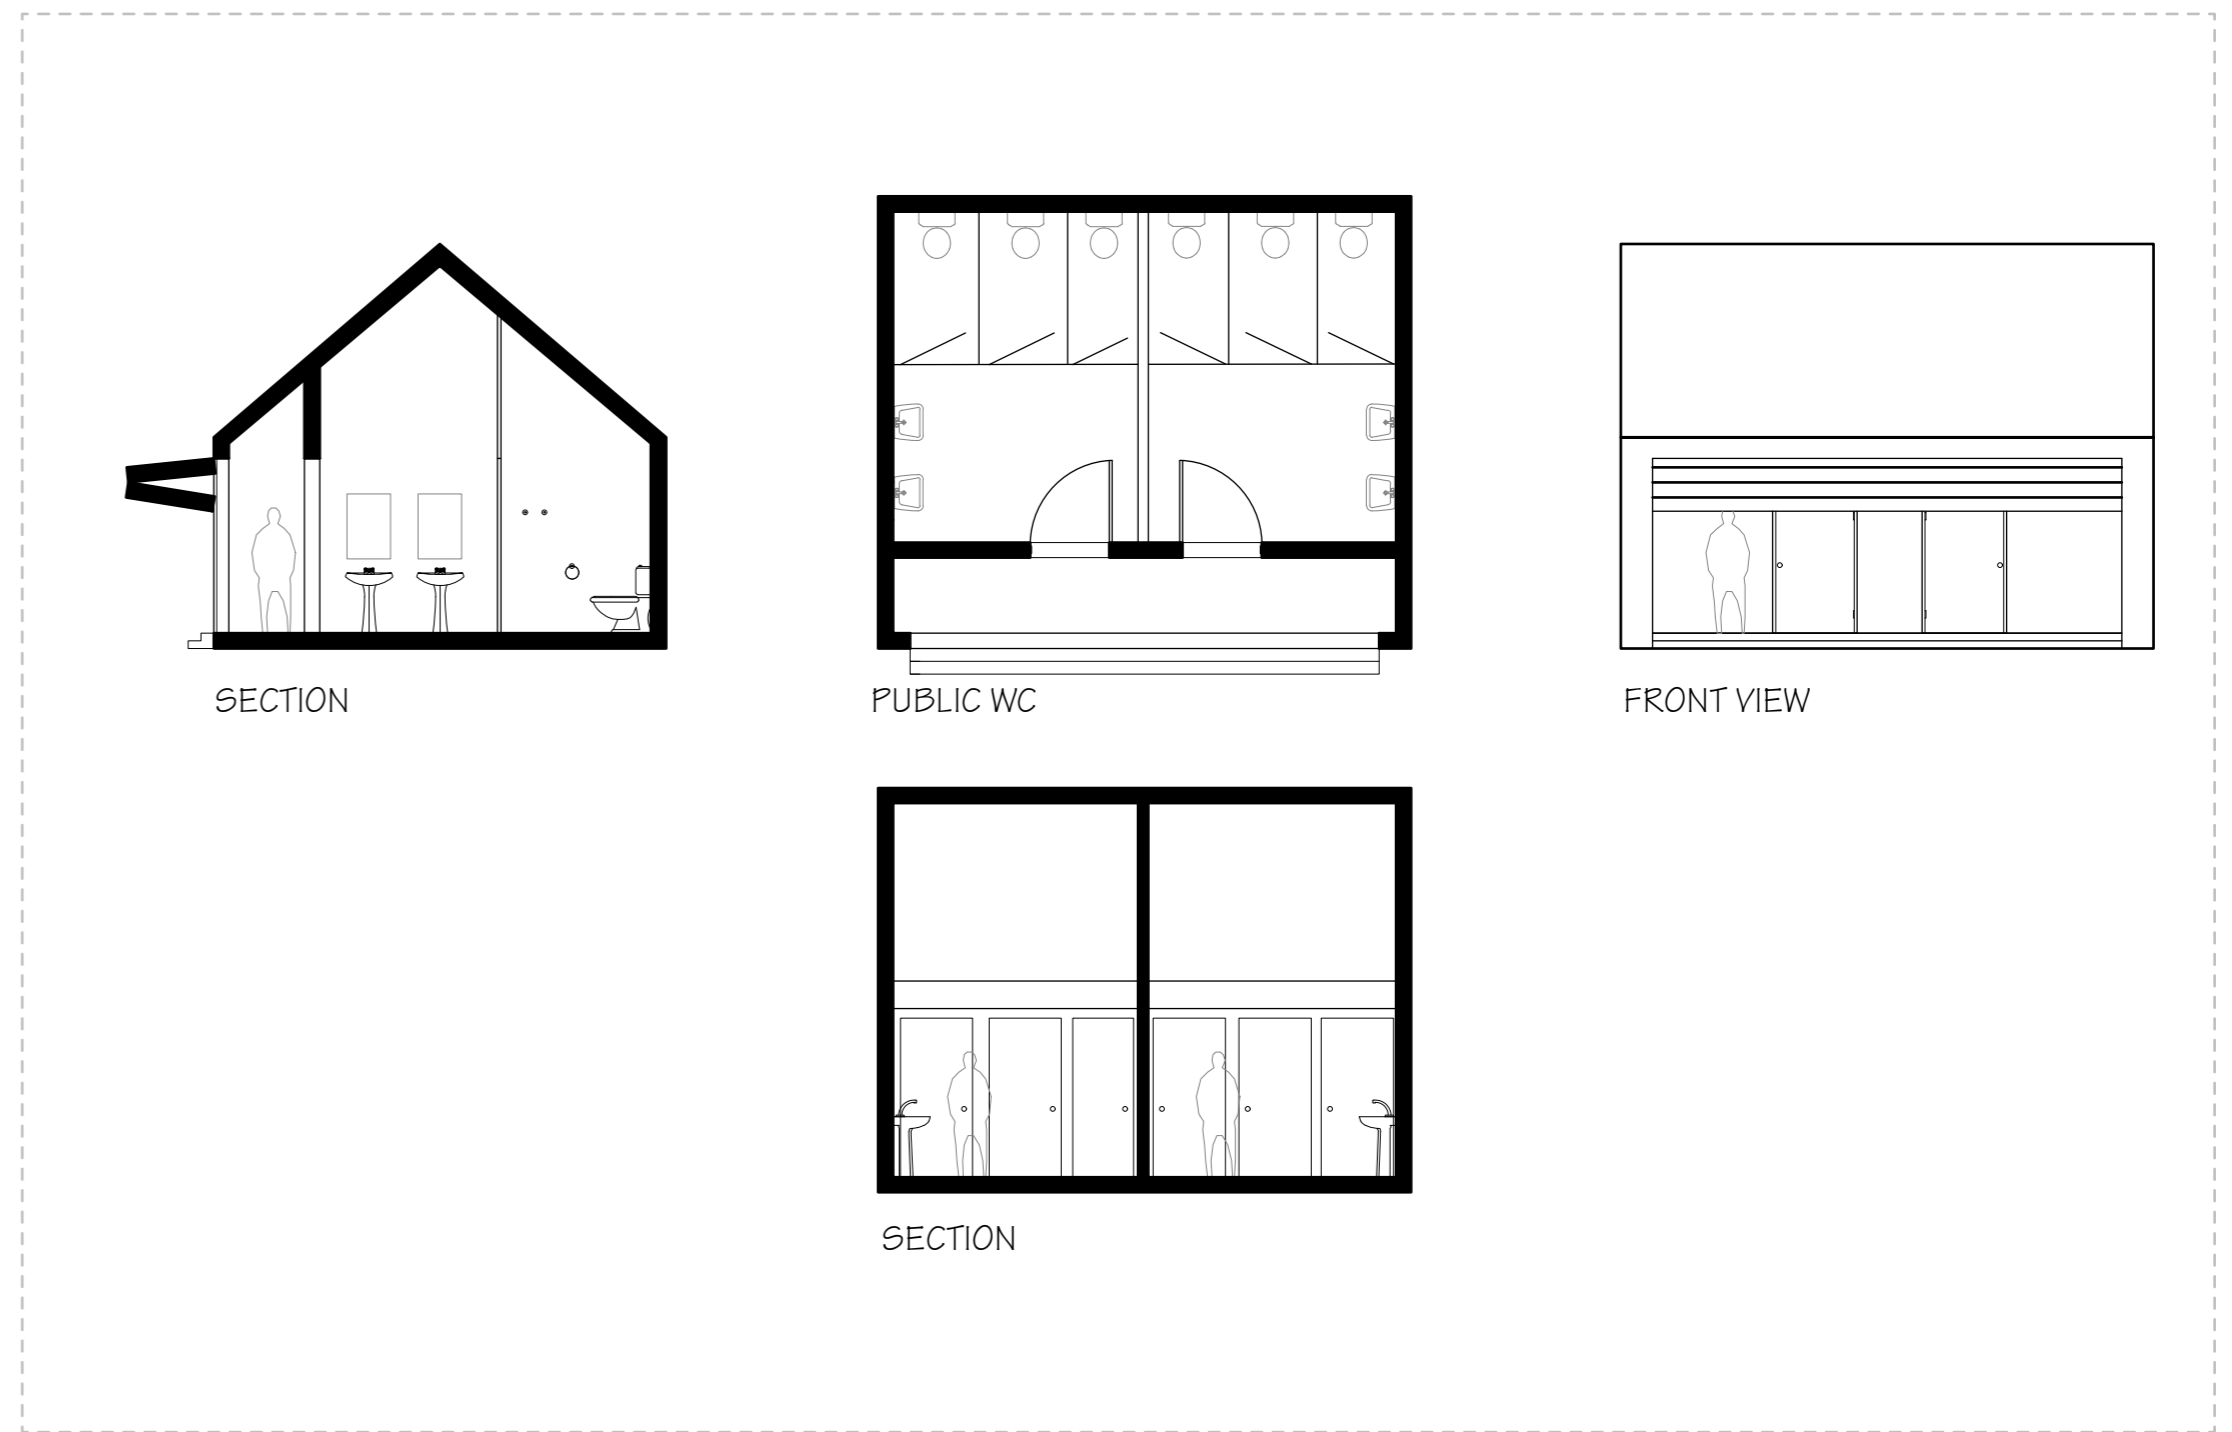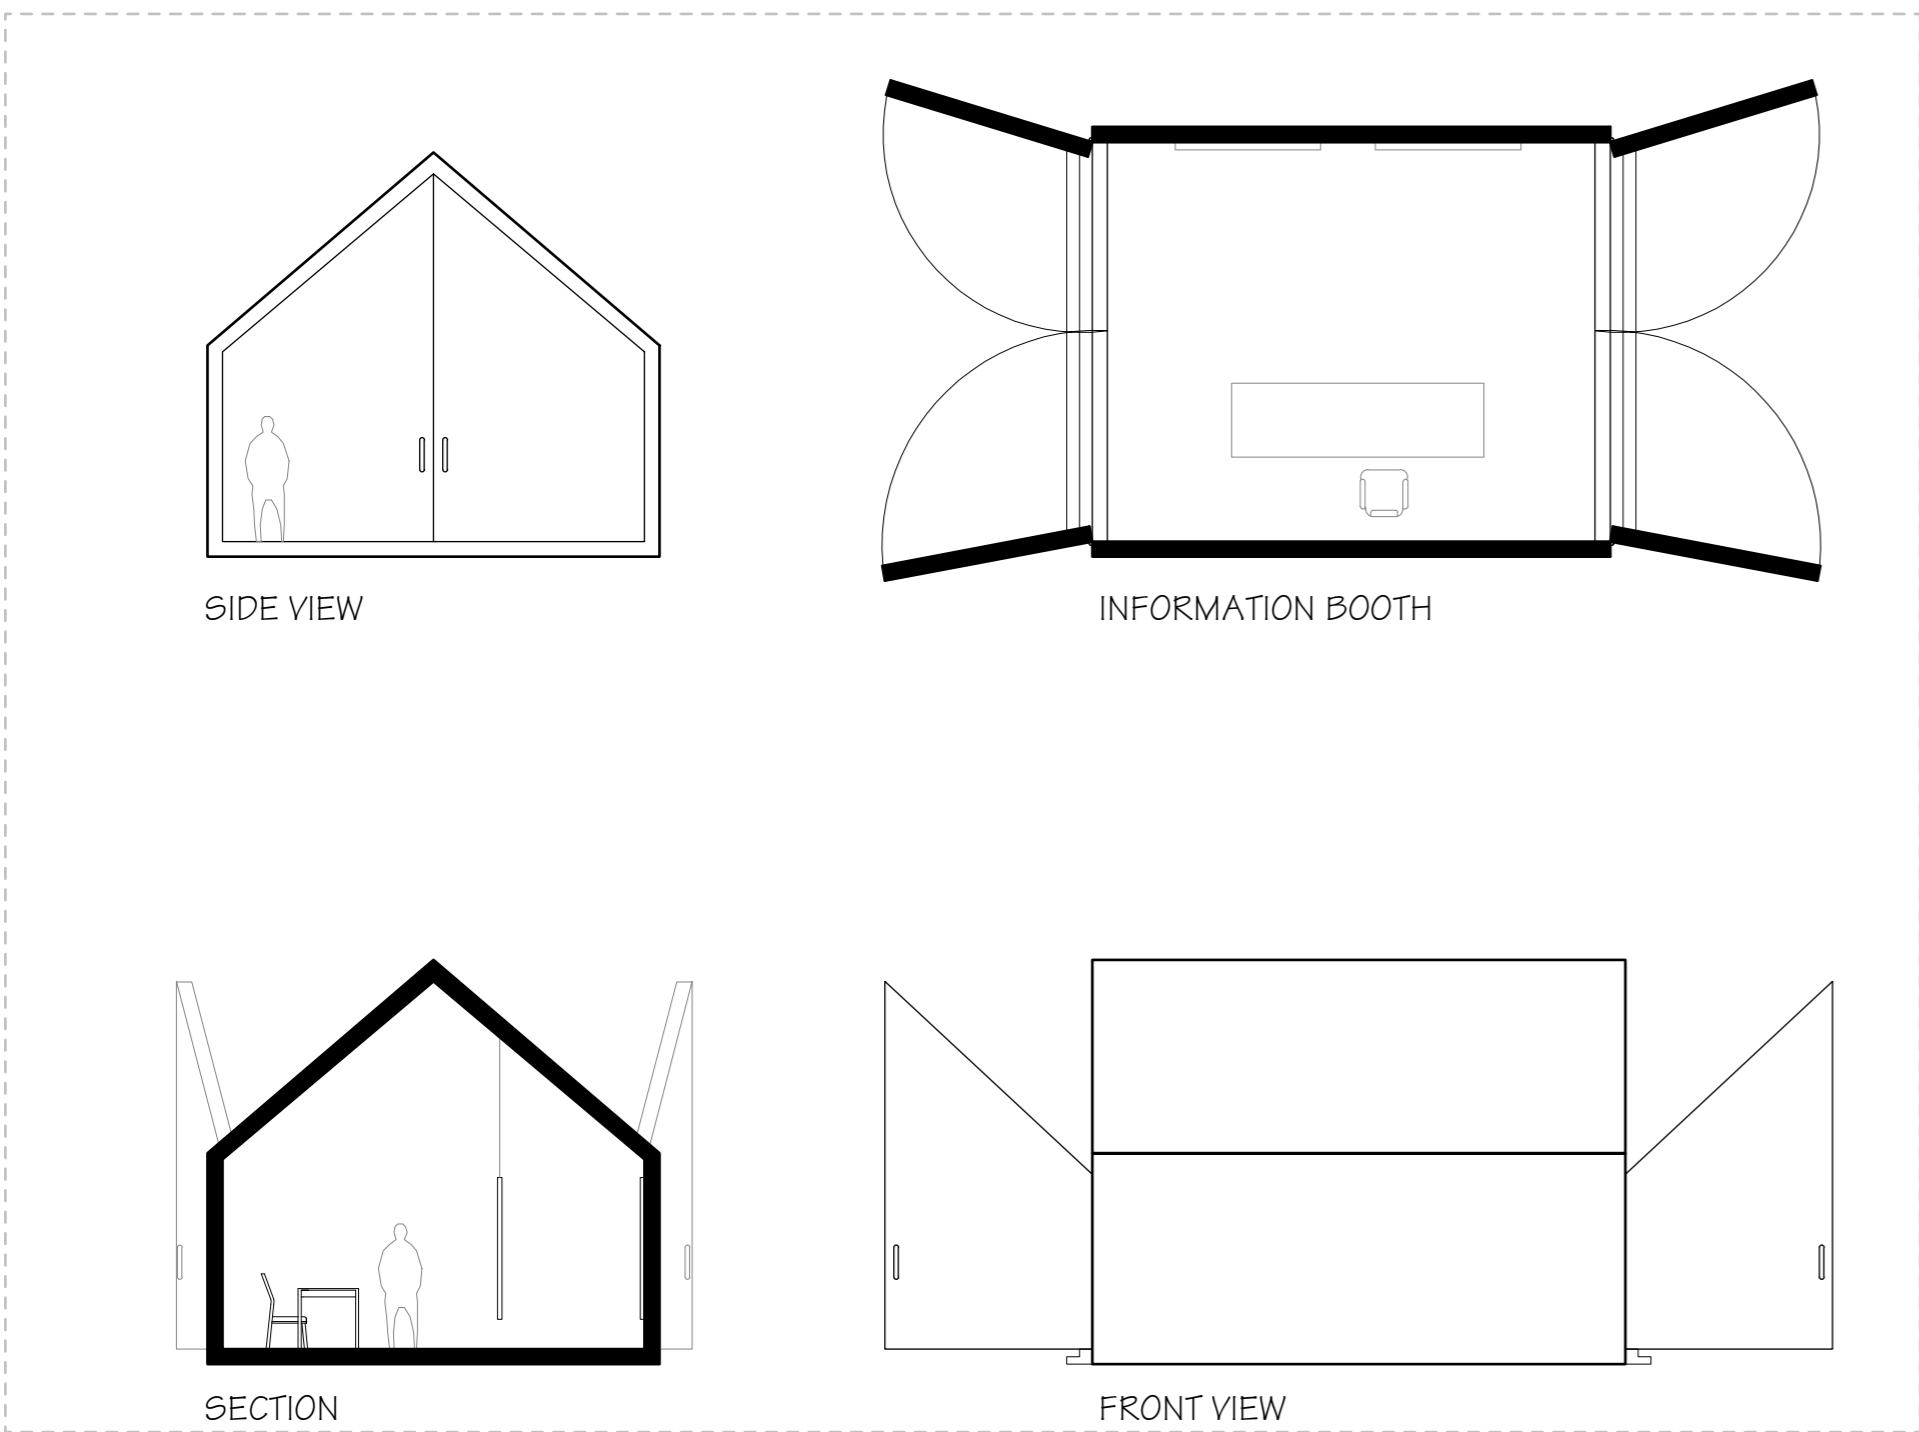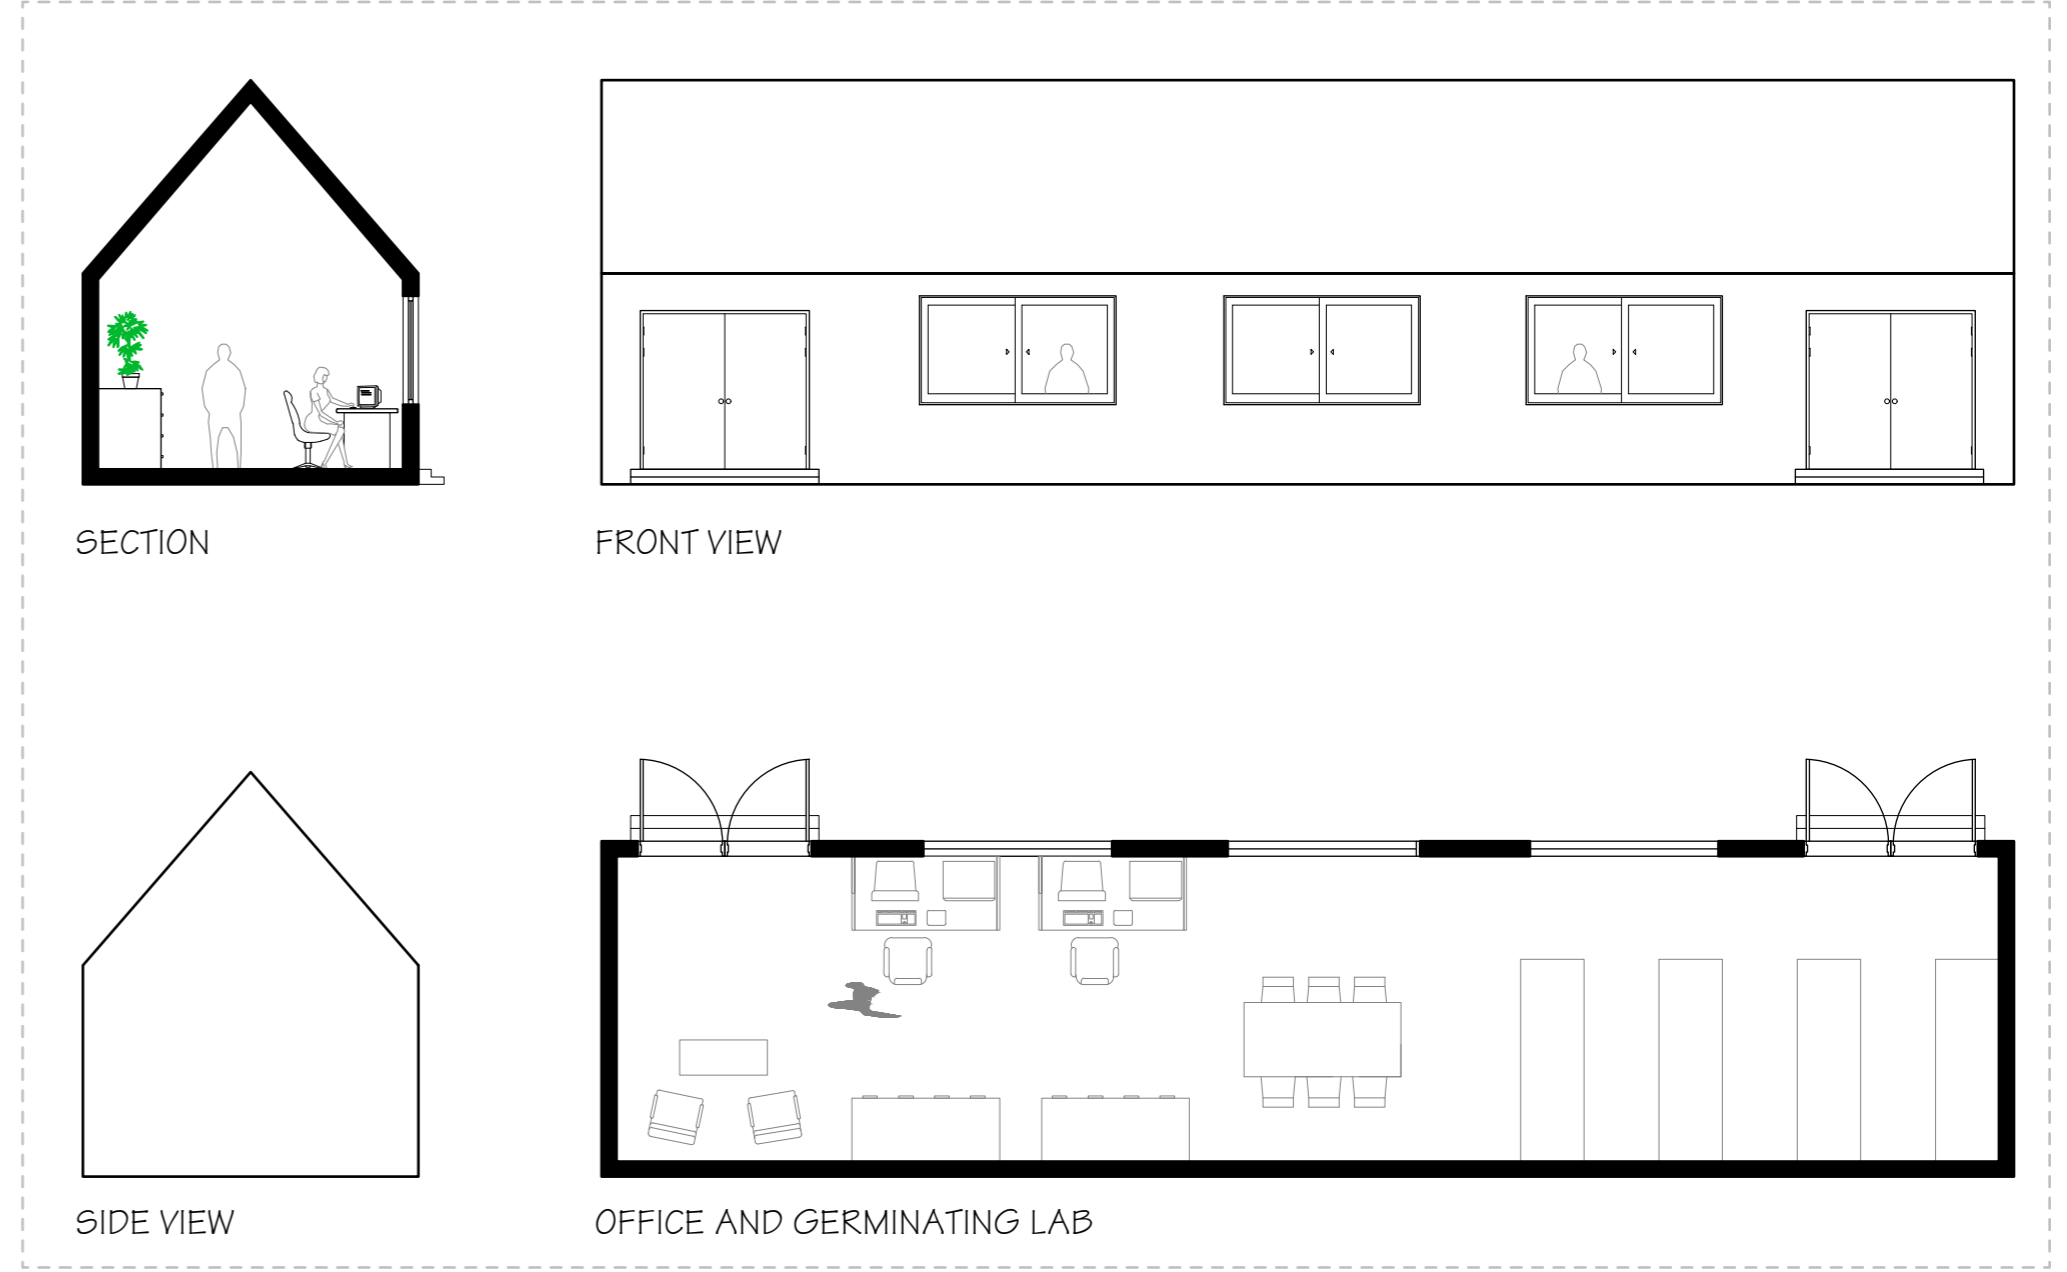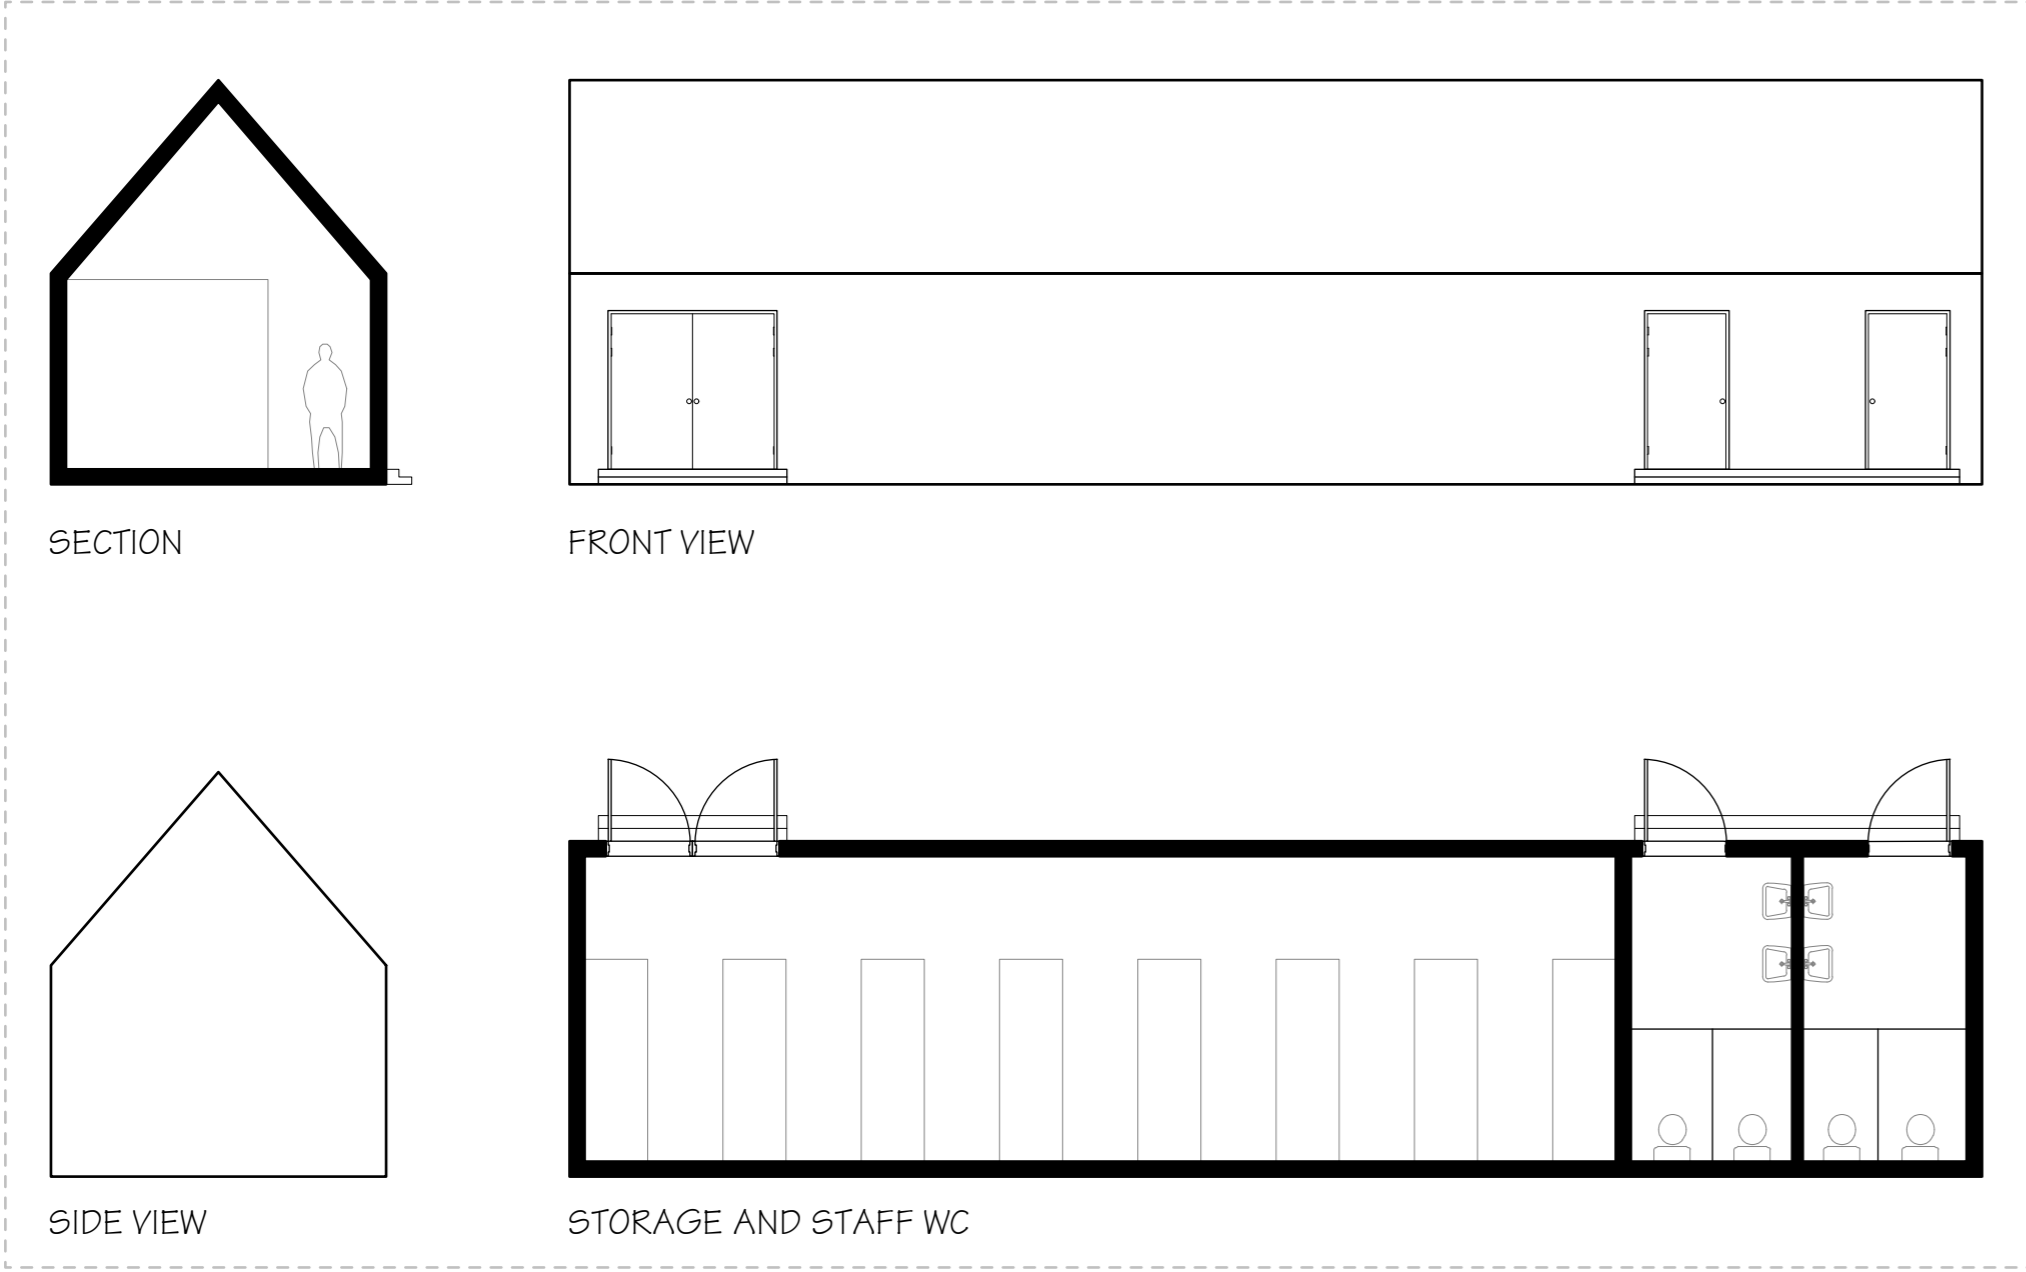

# SECTIONS 1:200

