



Plan
Main building +0
1:200

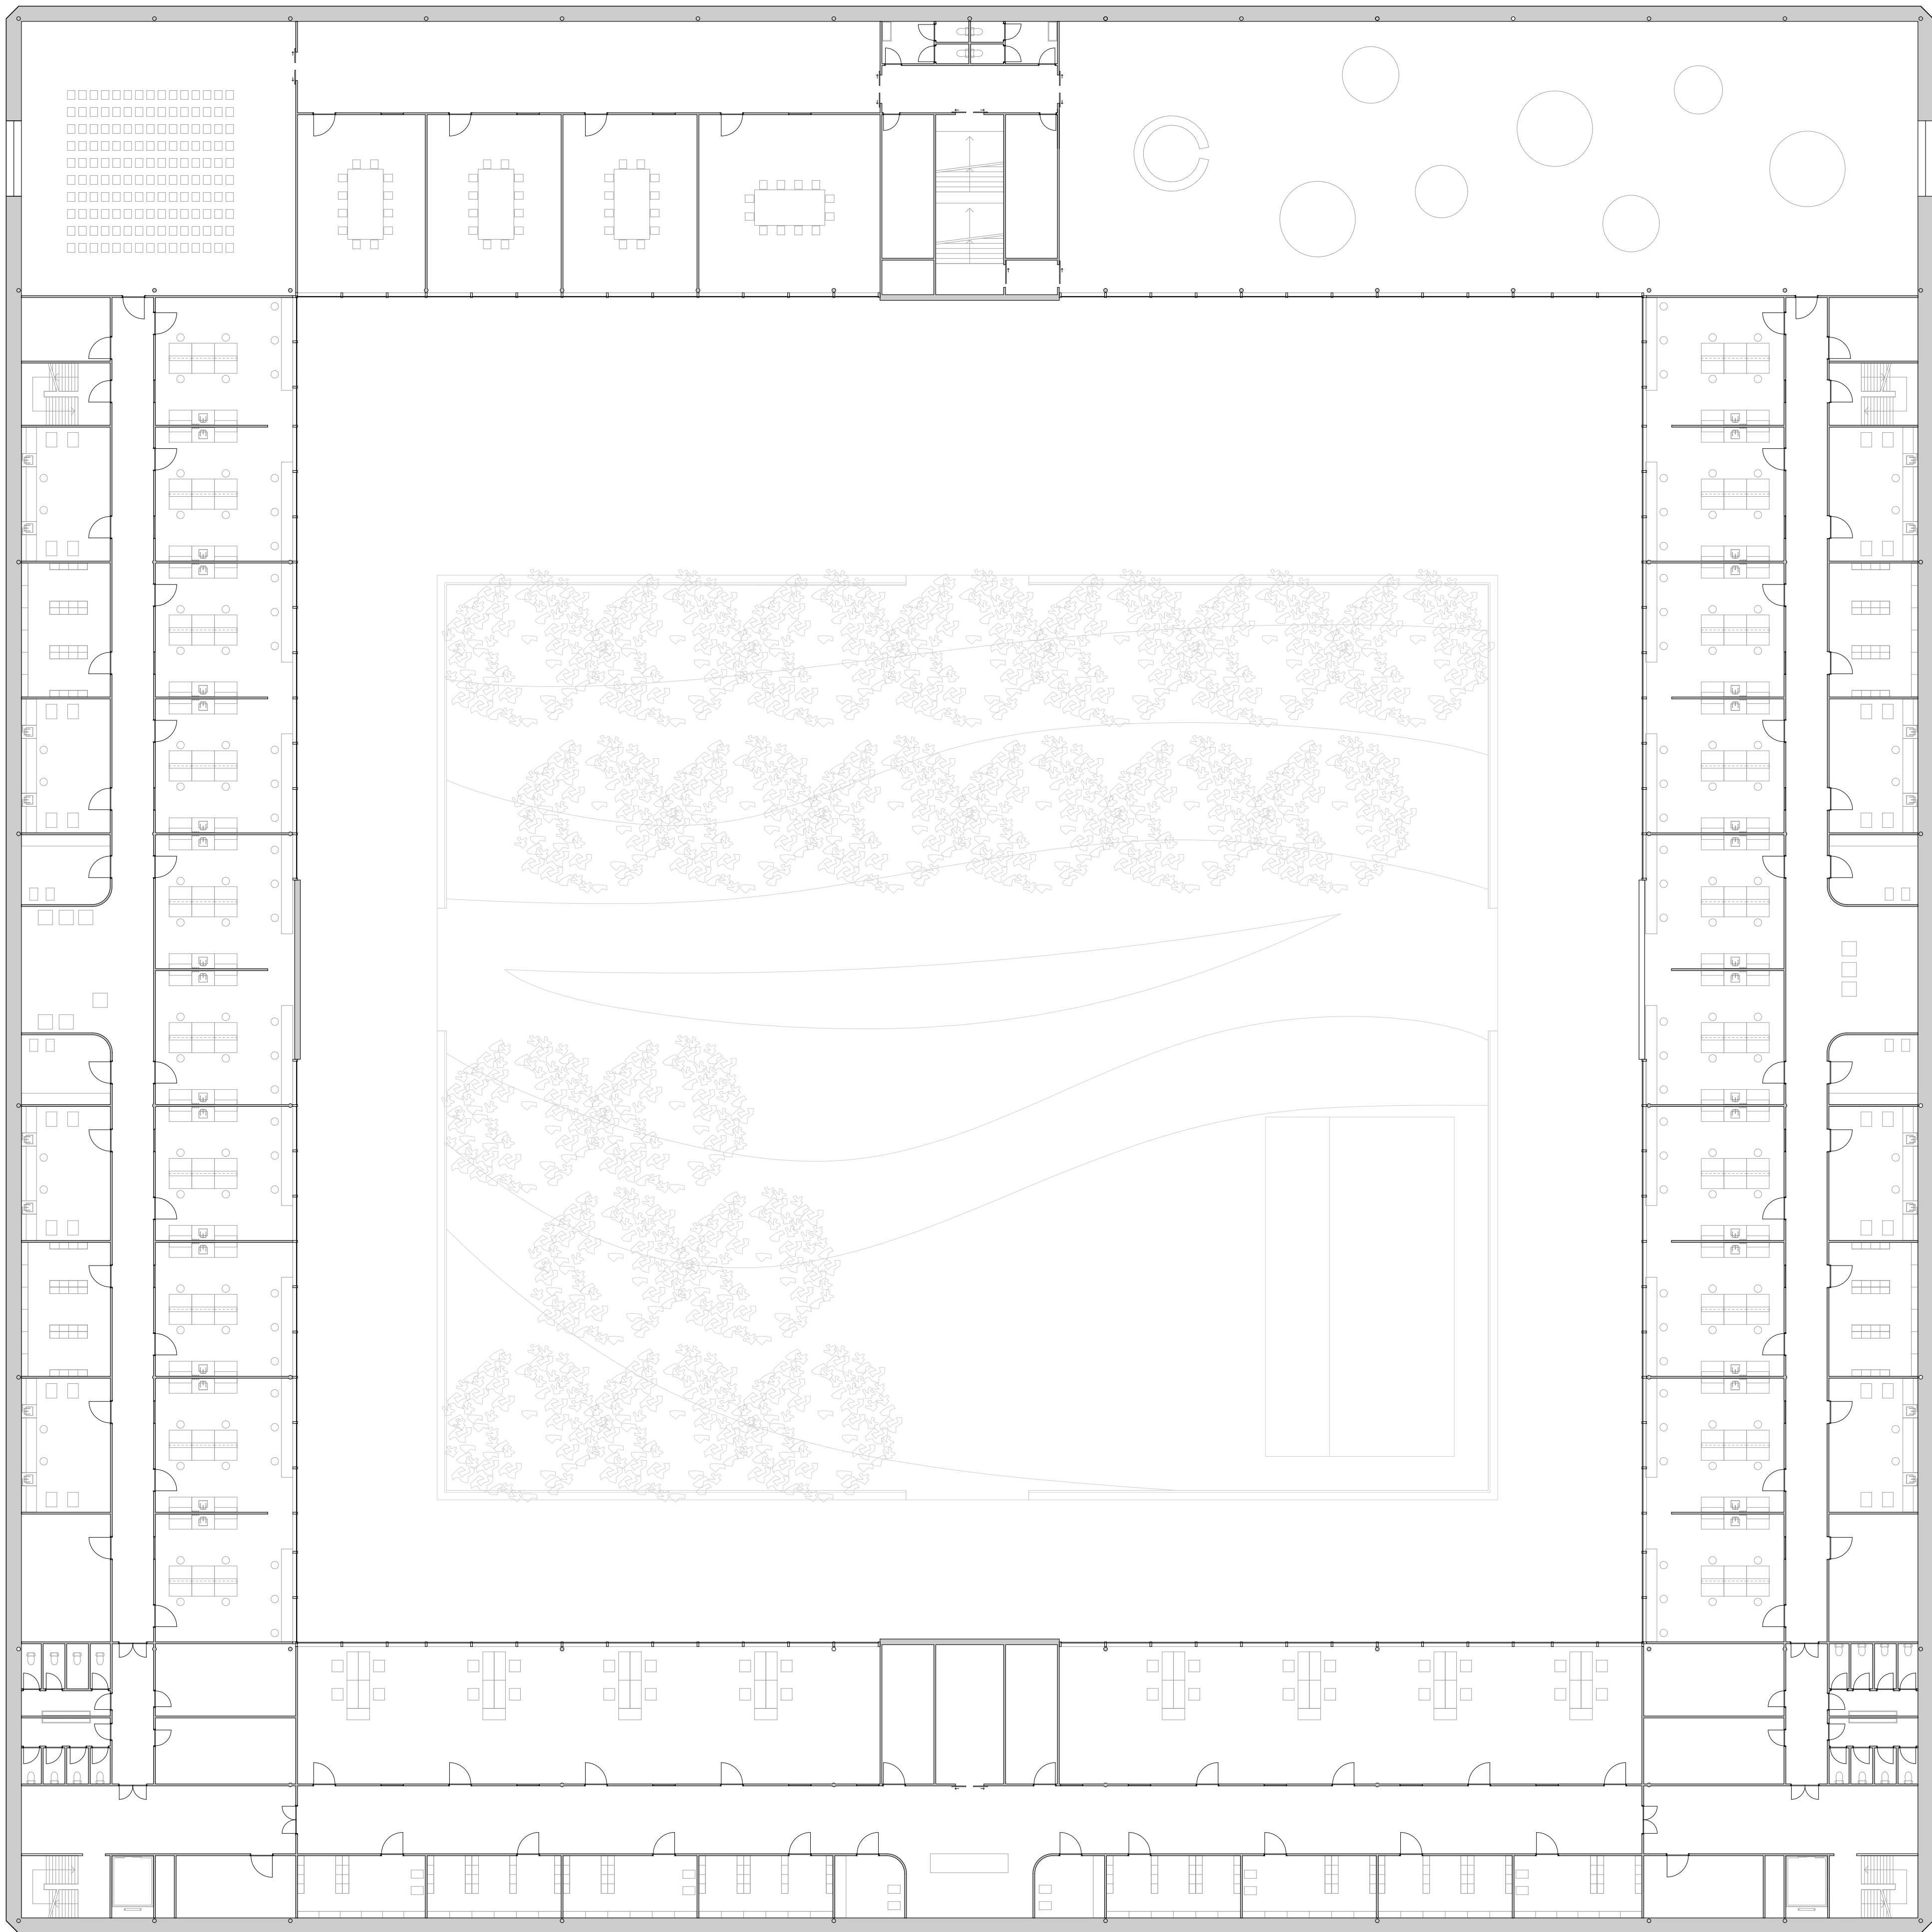


Plan
Main building +1
1:200




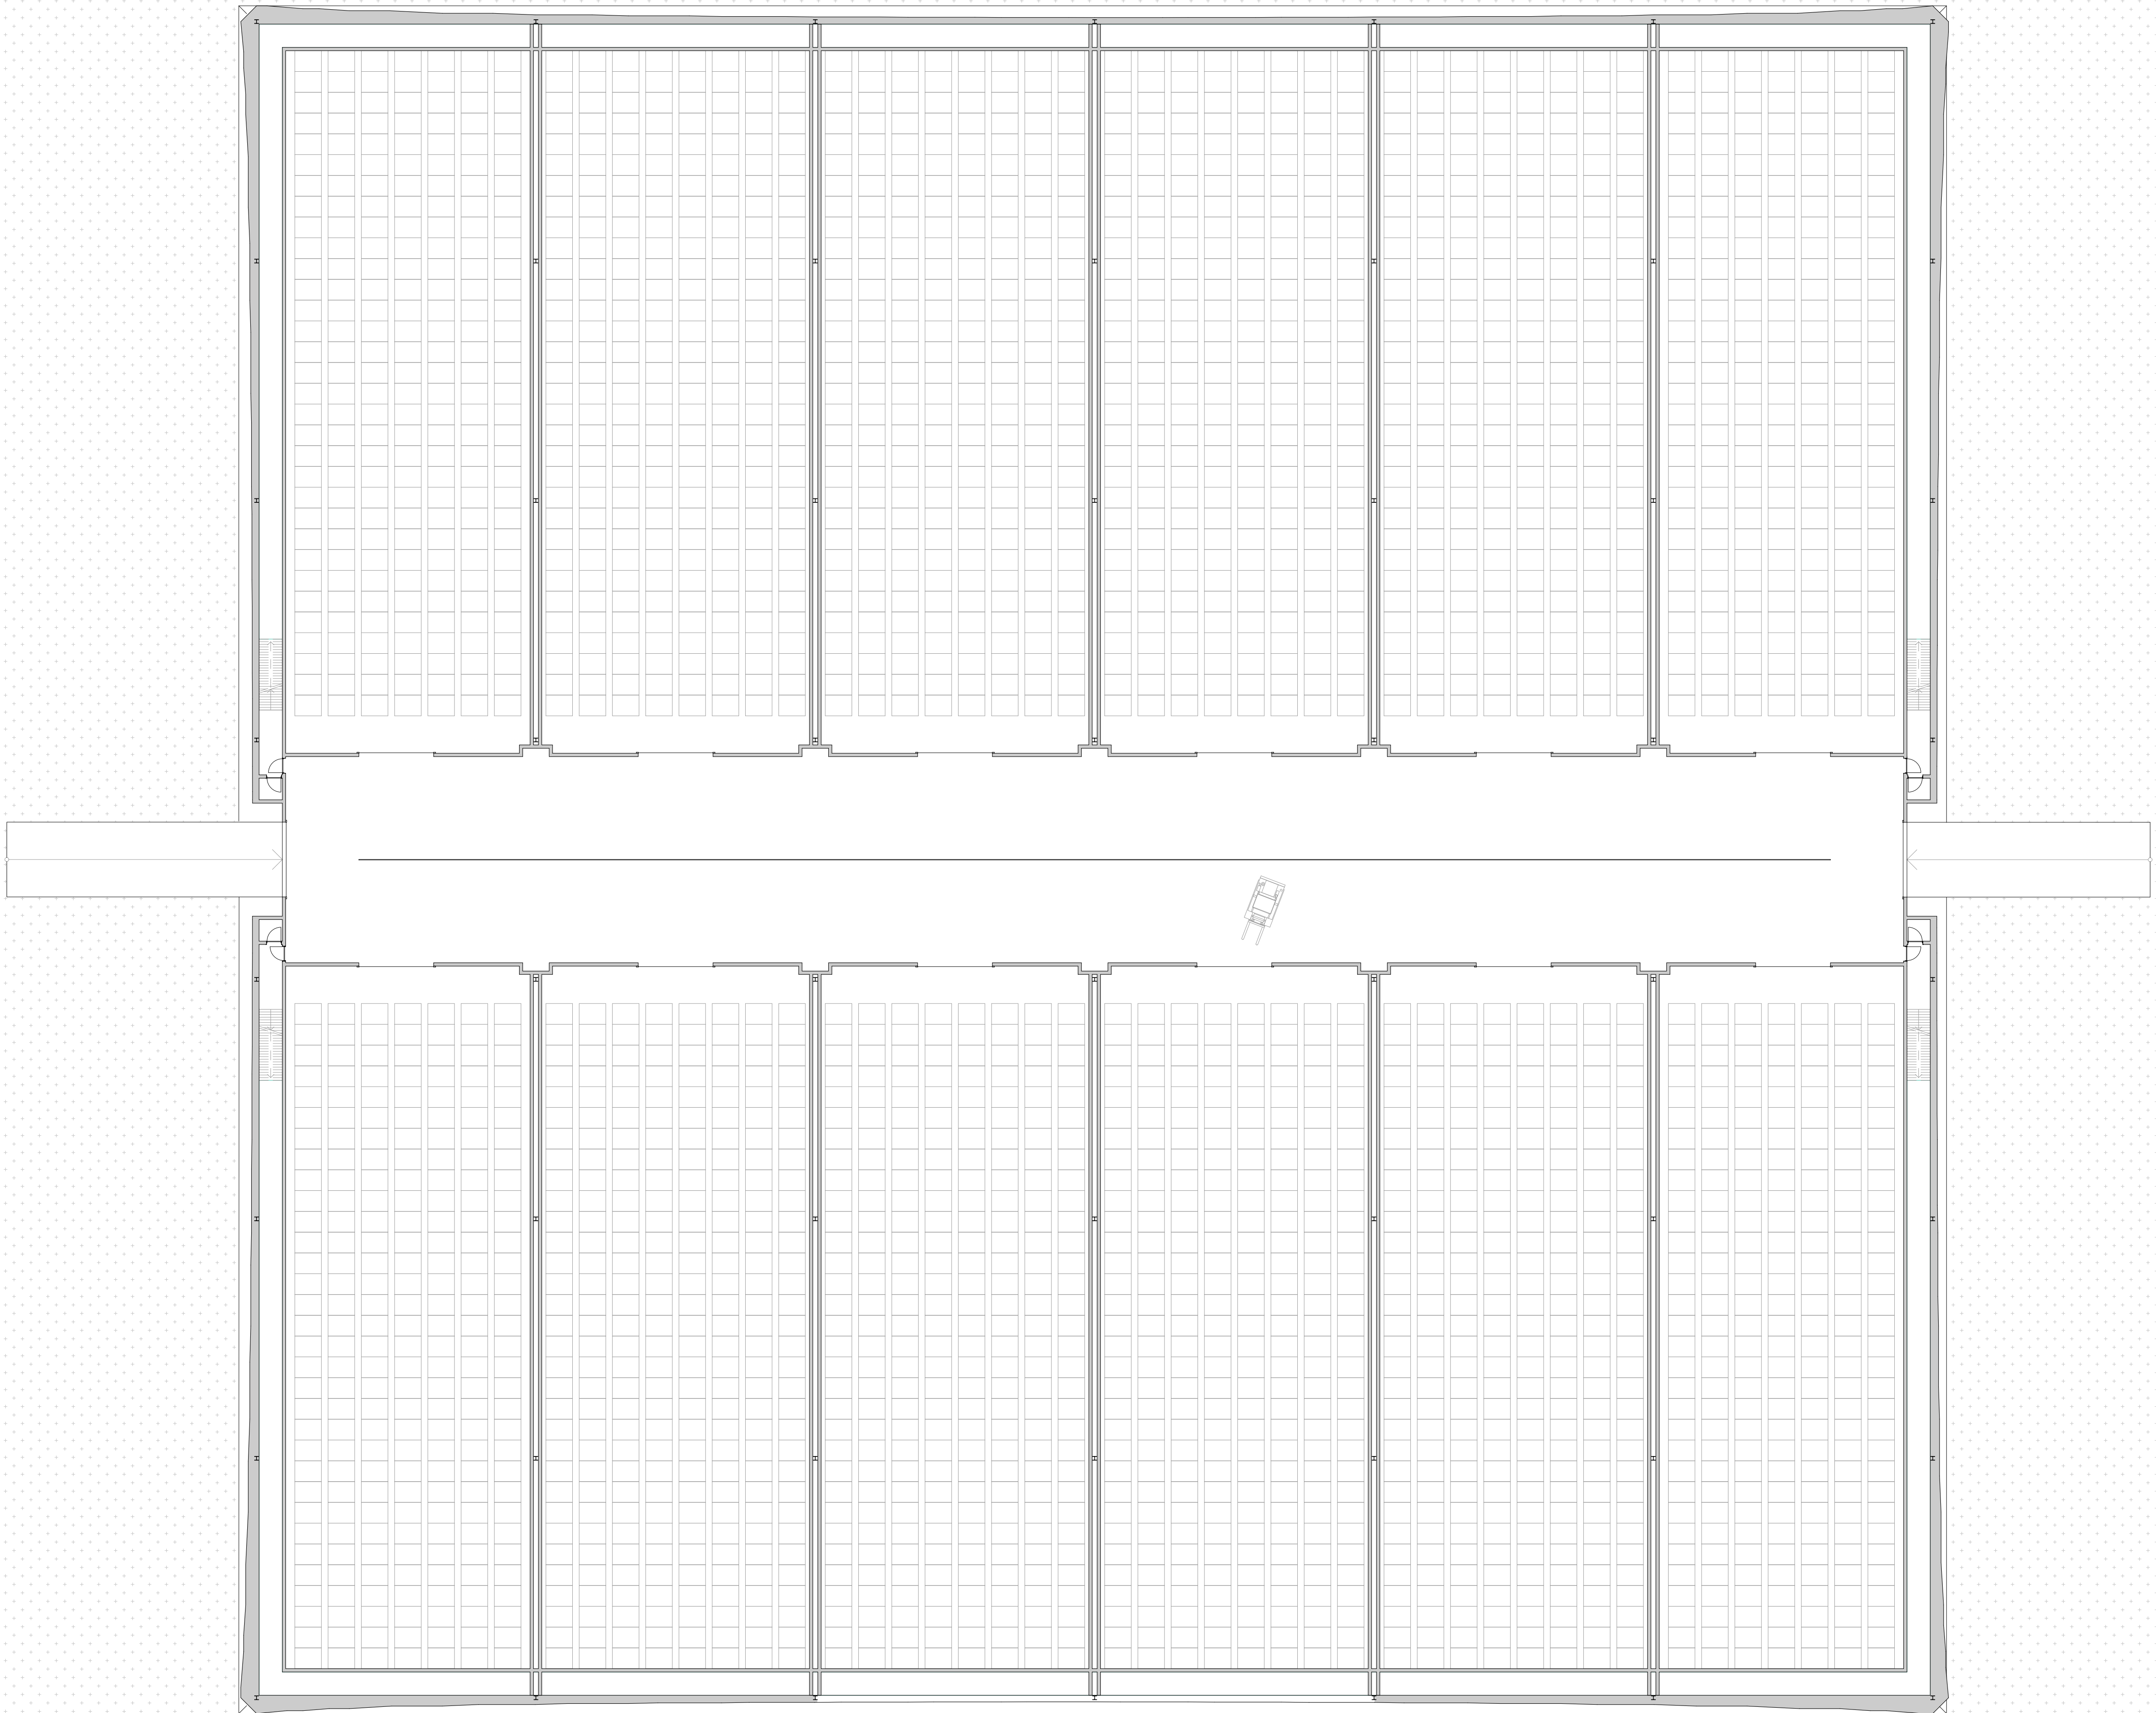

Section A-A'
Main building
1:200

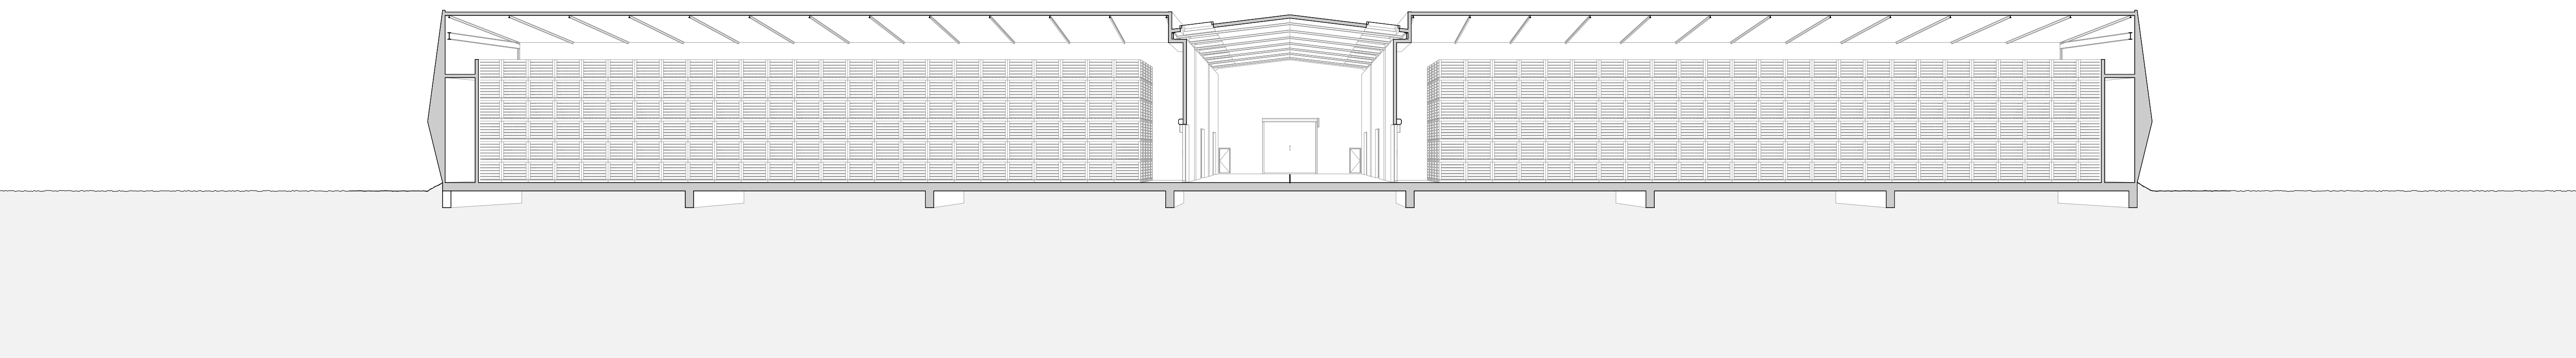

Section B-B'
Storage building
1:200

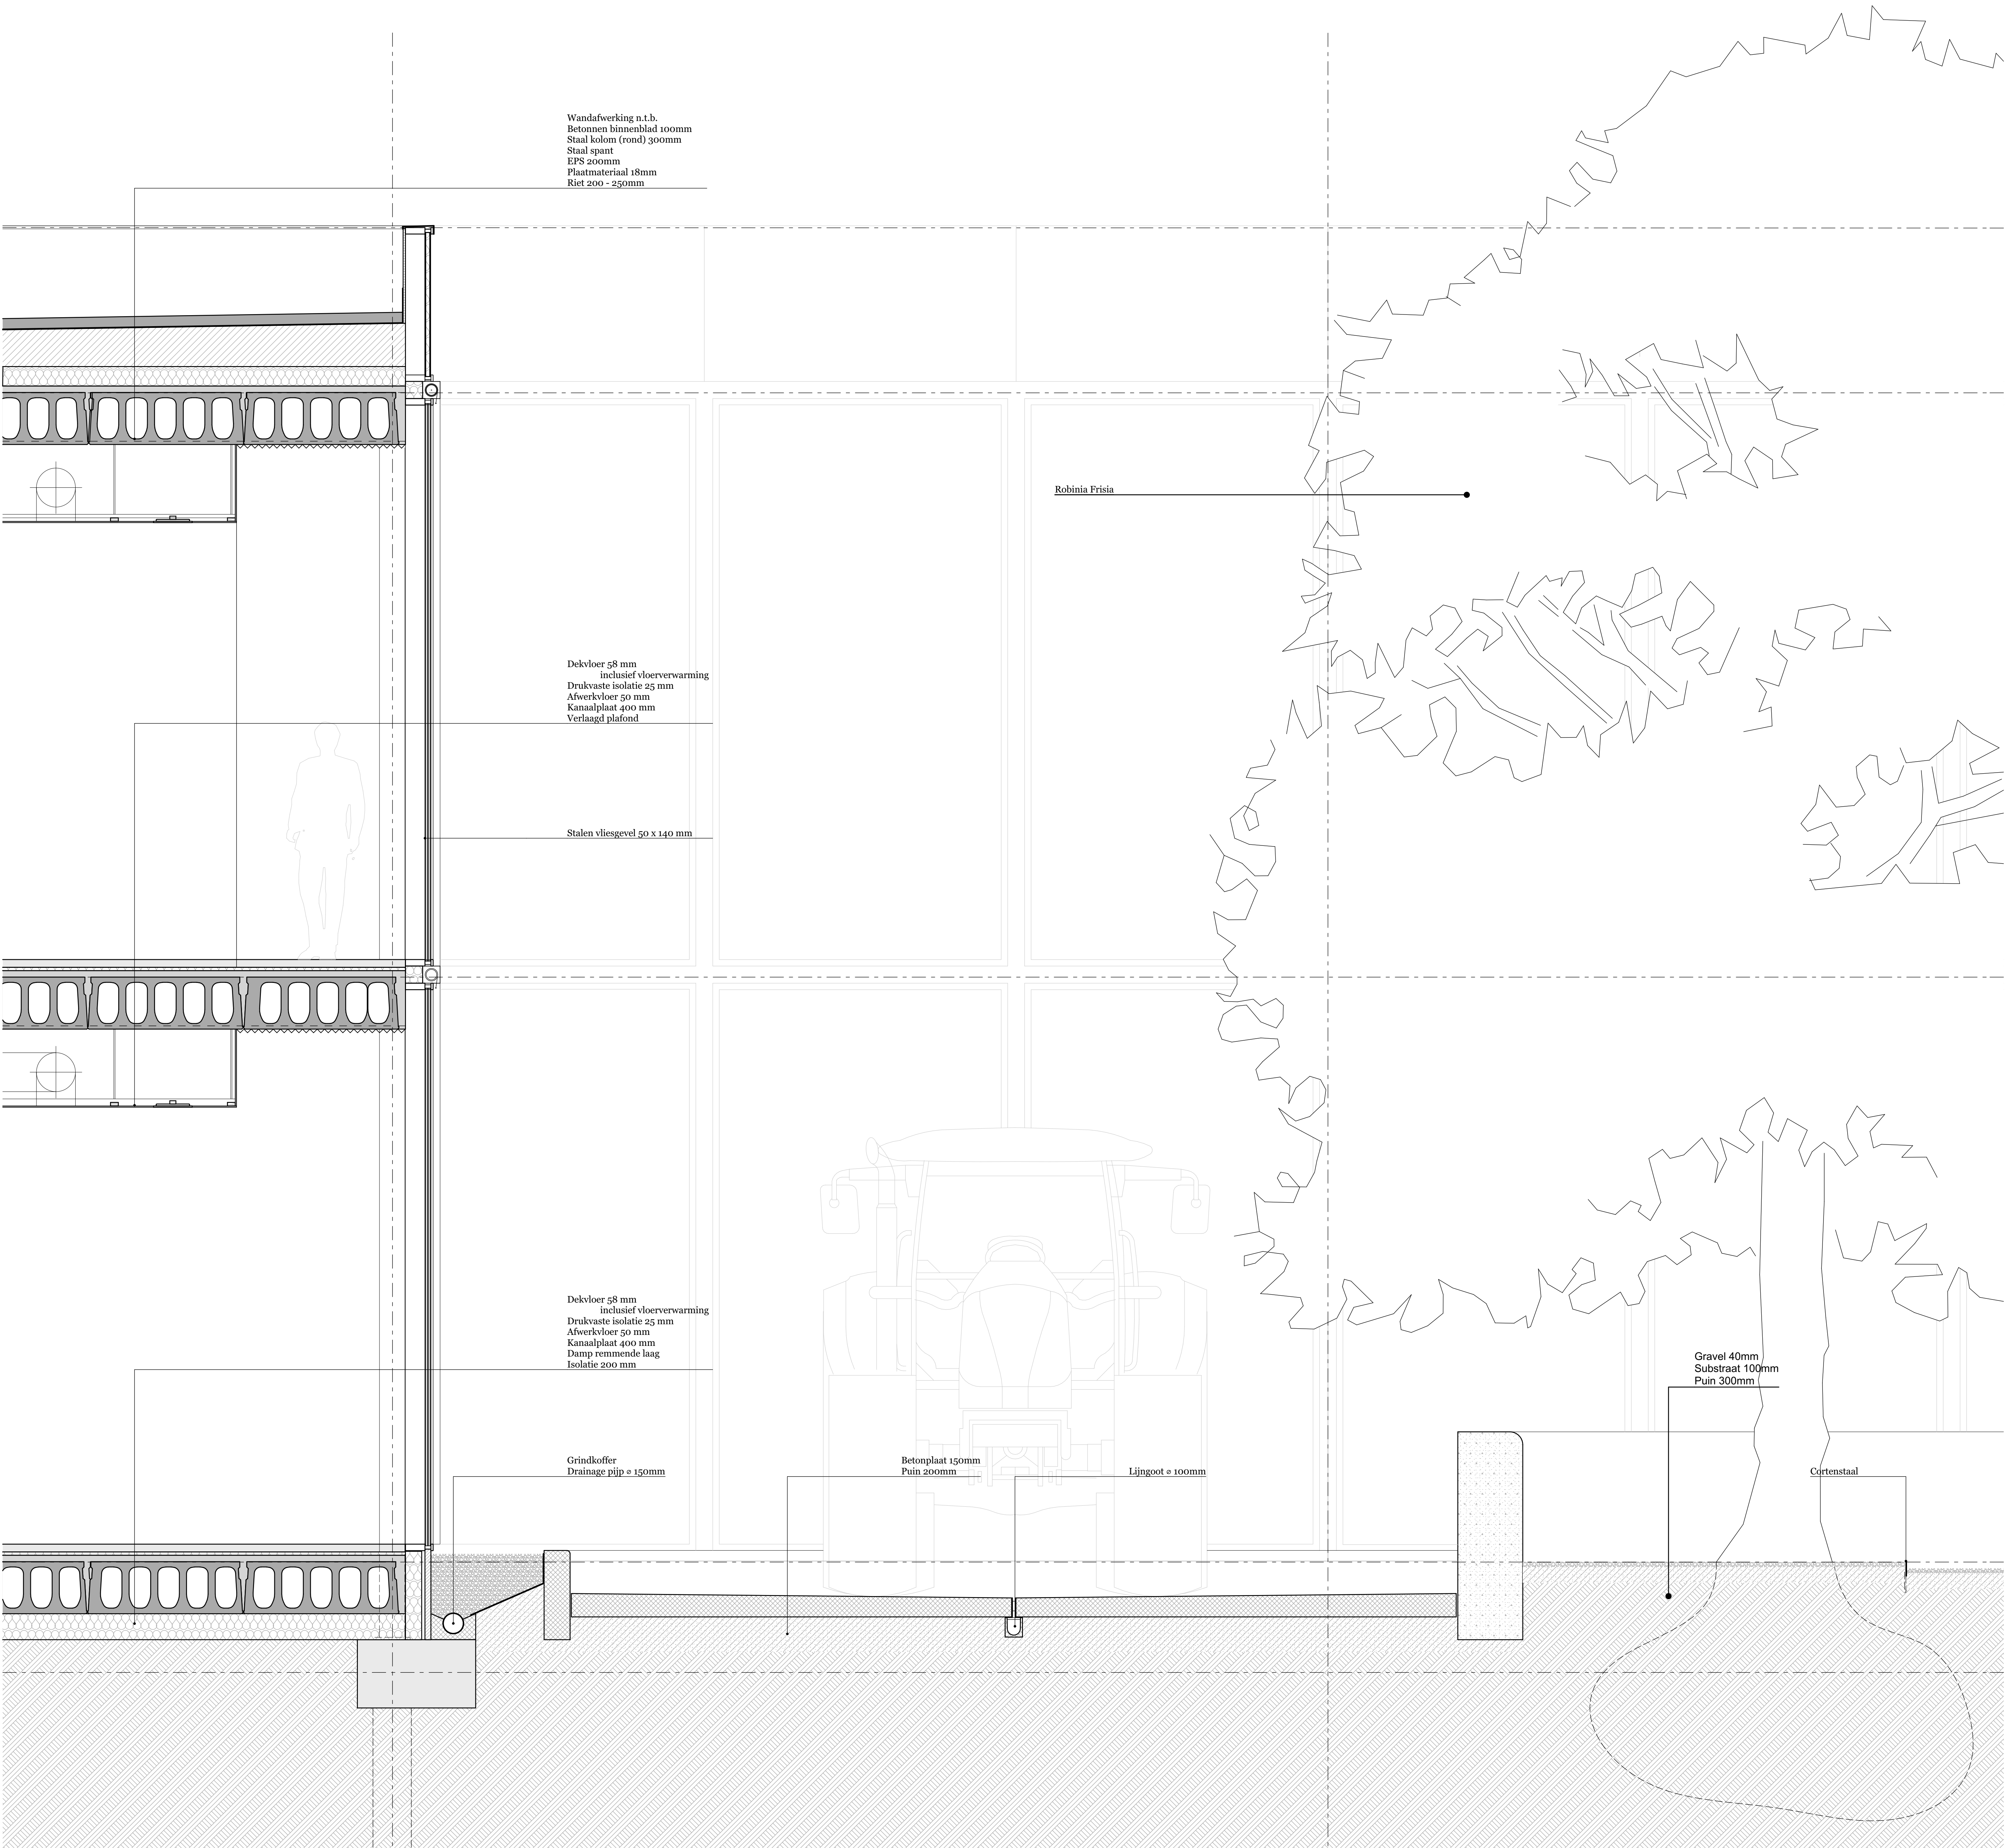

Wandafwerking n.t.b.
Betonnen binnenblad 100mm
Staal kolom (rond) 300mm
Staal spant
EPS 200mm
Plaatmateriaal 18mm
Riet 200 - 250mm

Dekvloer 58 mm
inclusief vloerverwarming
Druk vaste isolatie 25 mm
Afwerkvloer 50 mm
Kanaalplaat 400 mm
Verlaagd plafond

Stalen vliesgevel 50 x 140 mm

Dekvloer 58 mm
inclusief vloerverwarming
Druk vaste isolatie 25 mm
Afwerkvloer 50 mm
Kanaalplaat 400 mm
Damp remmende laag
Isolatie 200 mm


Grindkoffer
Drainage pijp ø 150mm

Betonplaat 150mm
Puin 200mm


Lijngoot ø 100mm

Gravel 40mm
Substraat 100mm
Puin 300mm

Cortenstaal

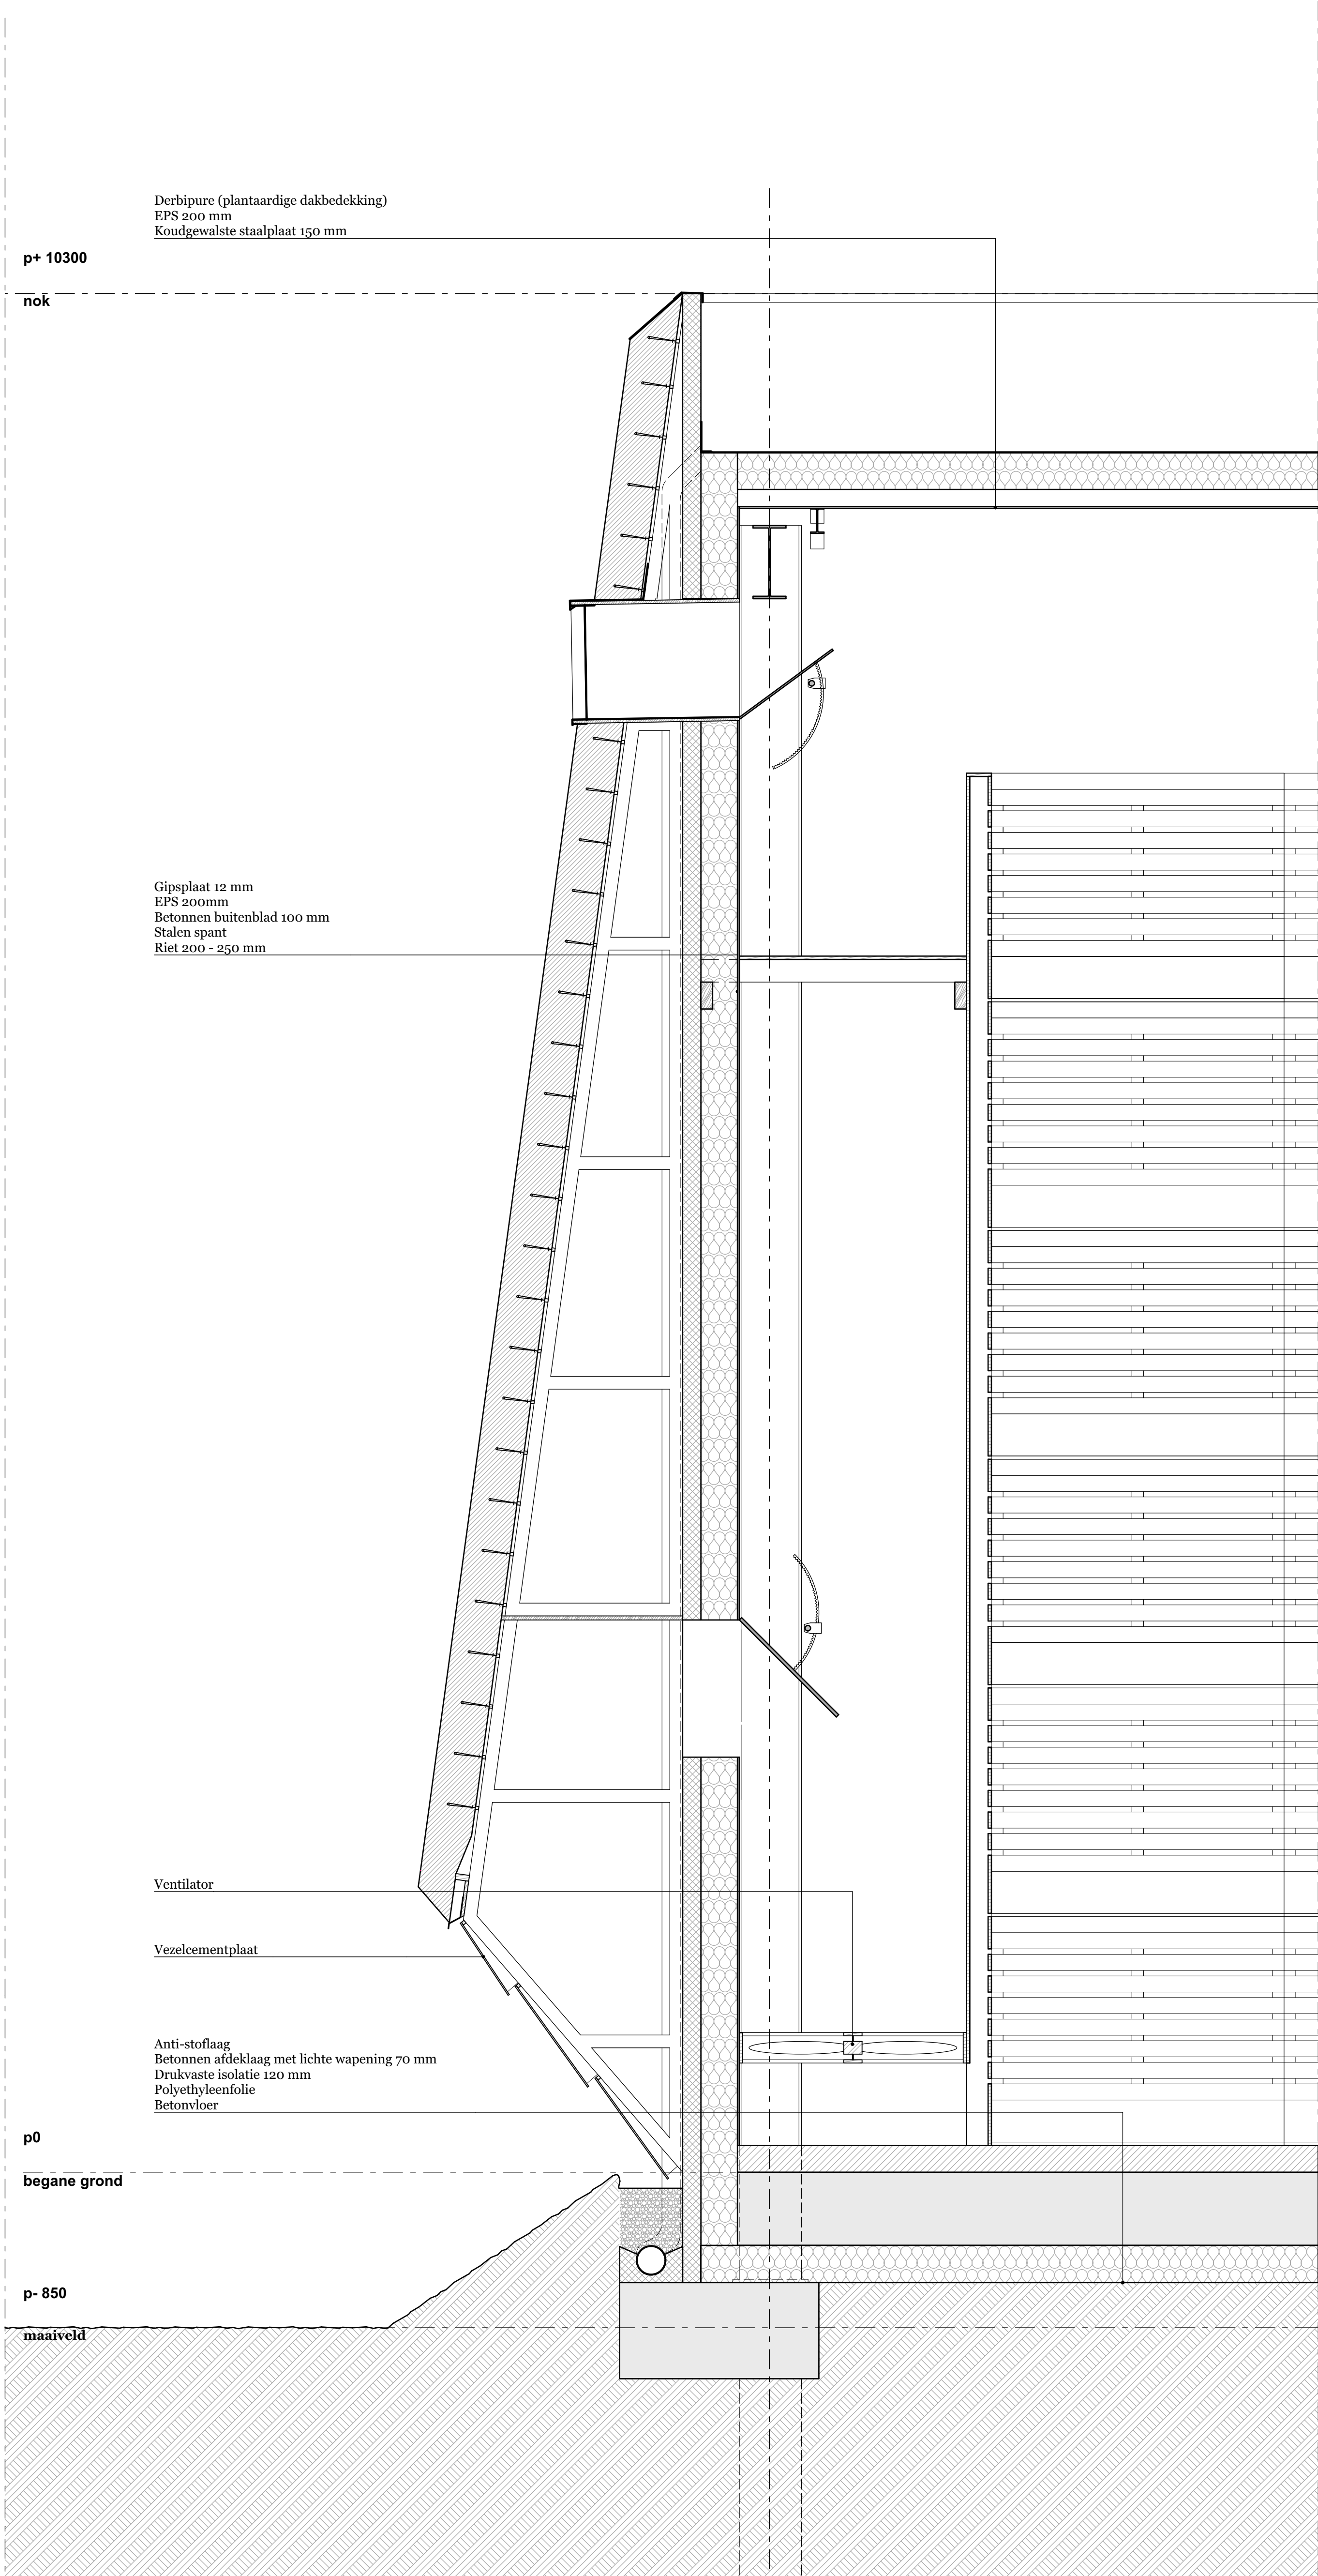

Section of Facade B
Storage building
1:20

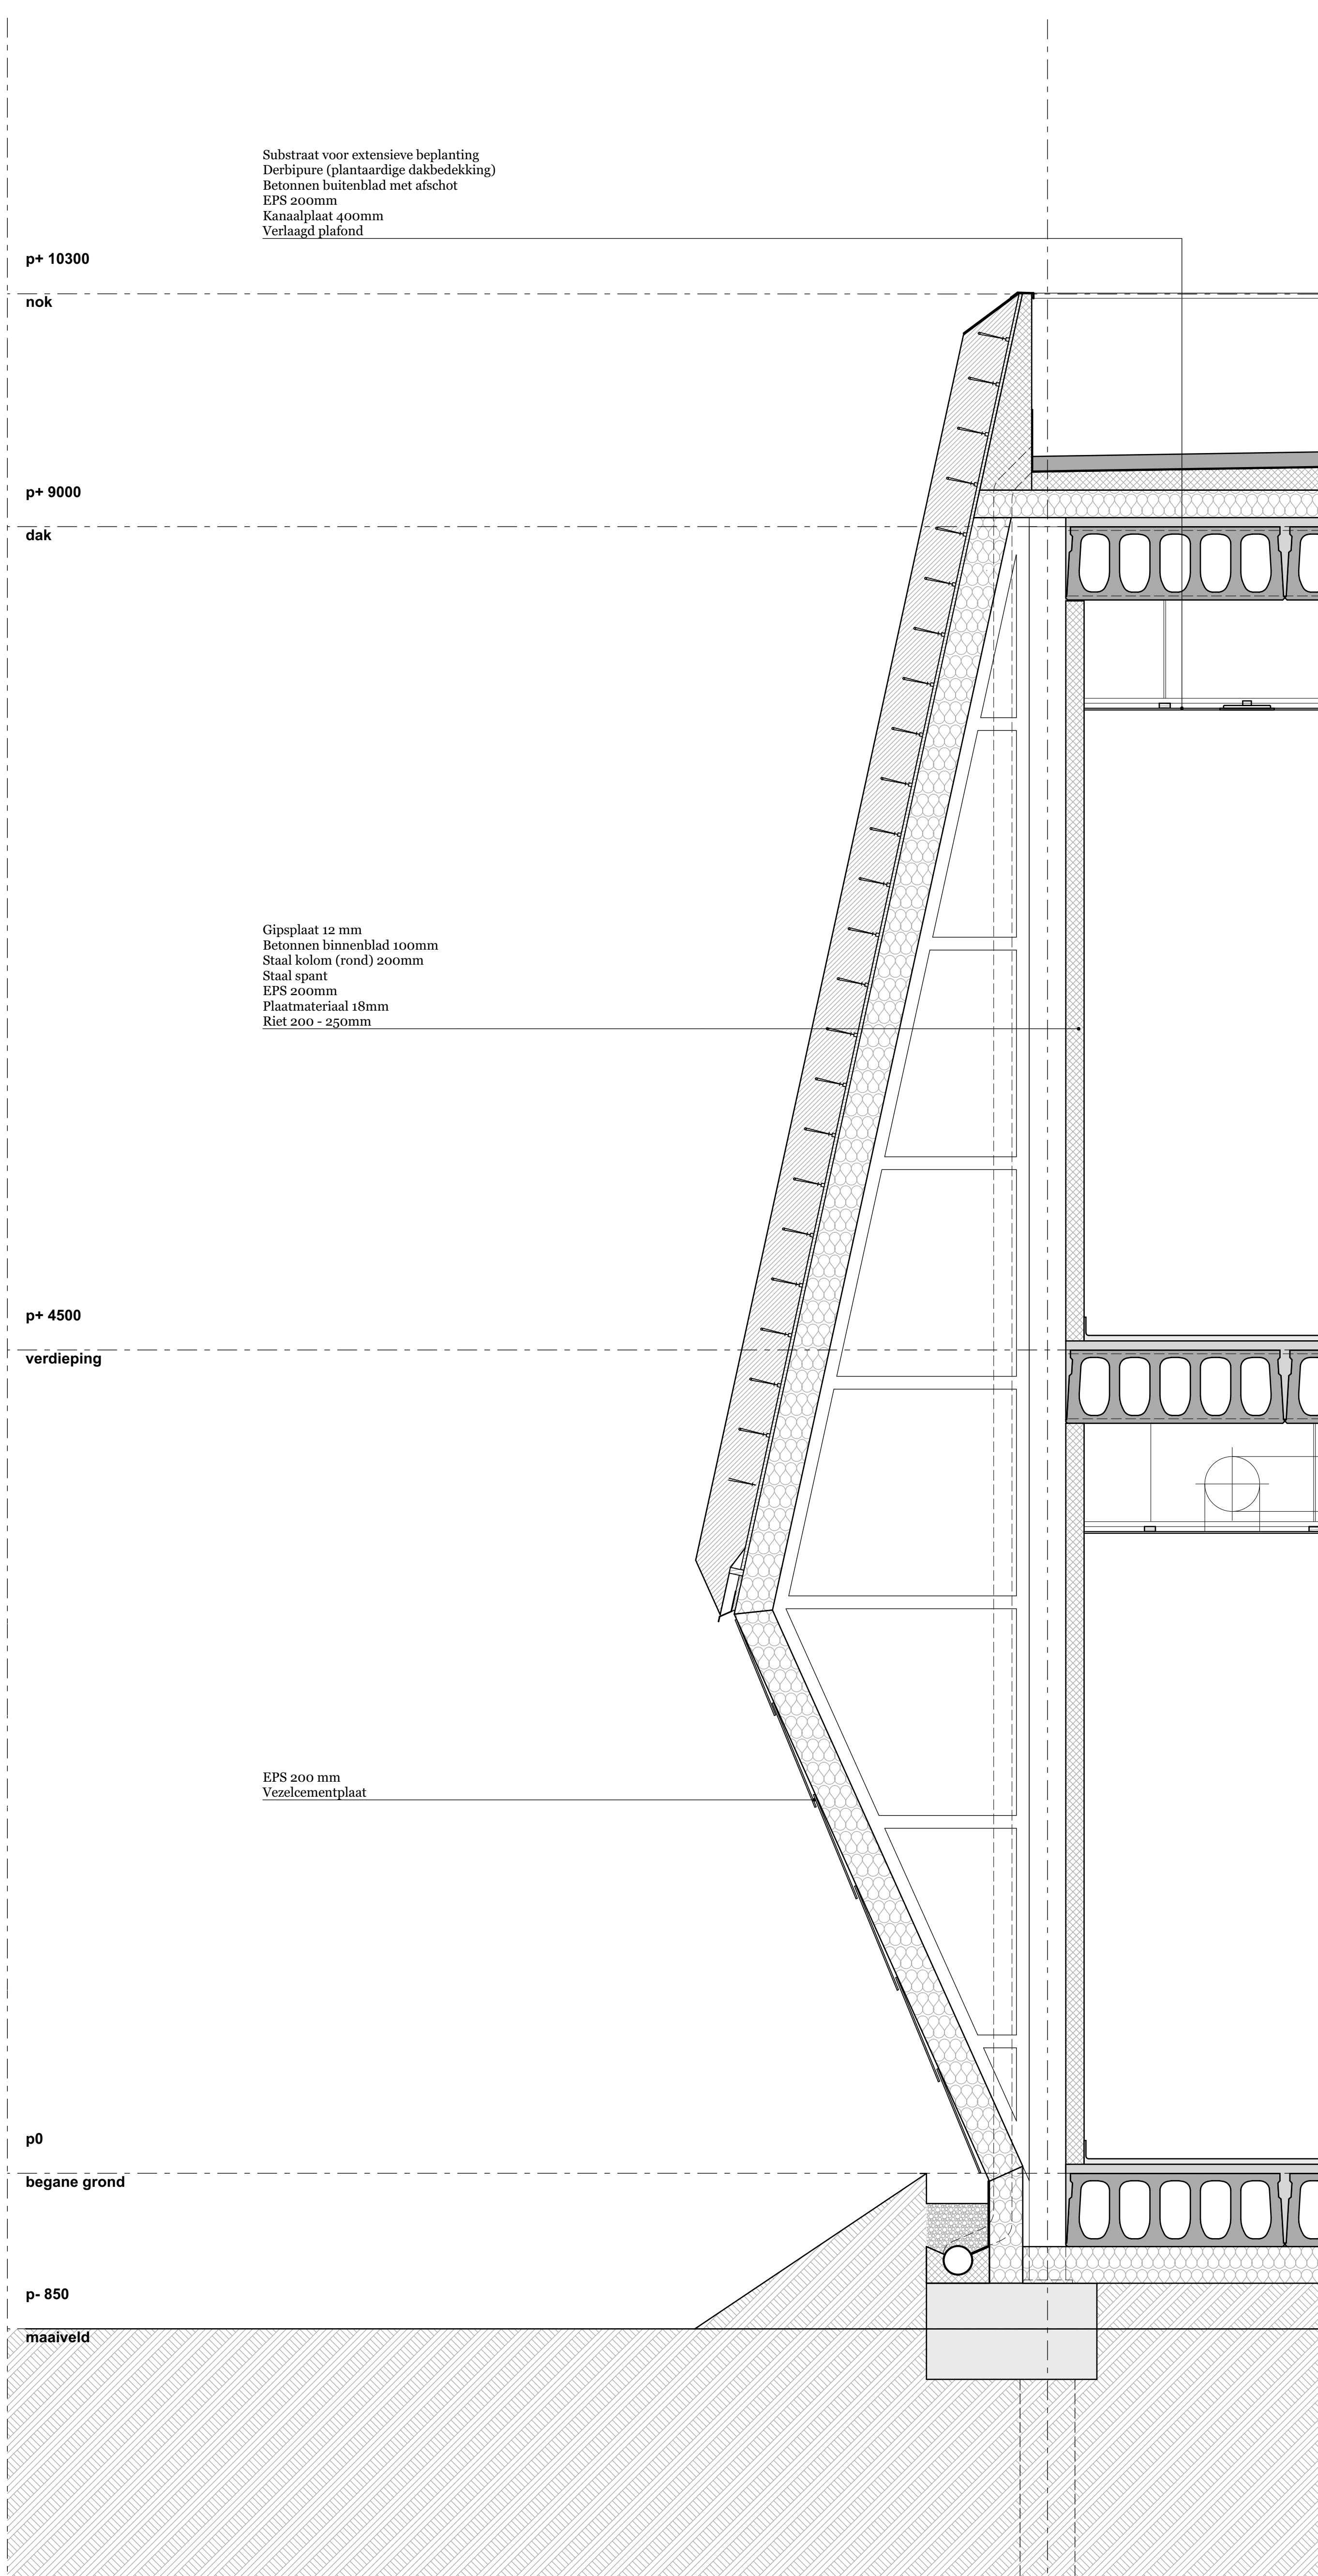

Section of Facade C
Main building
1:20

