



Detail C 1:5

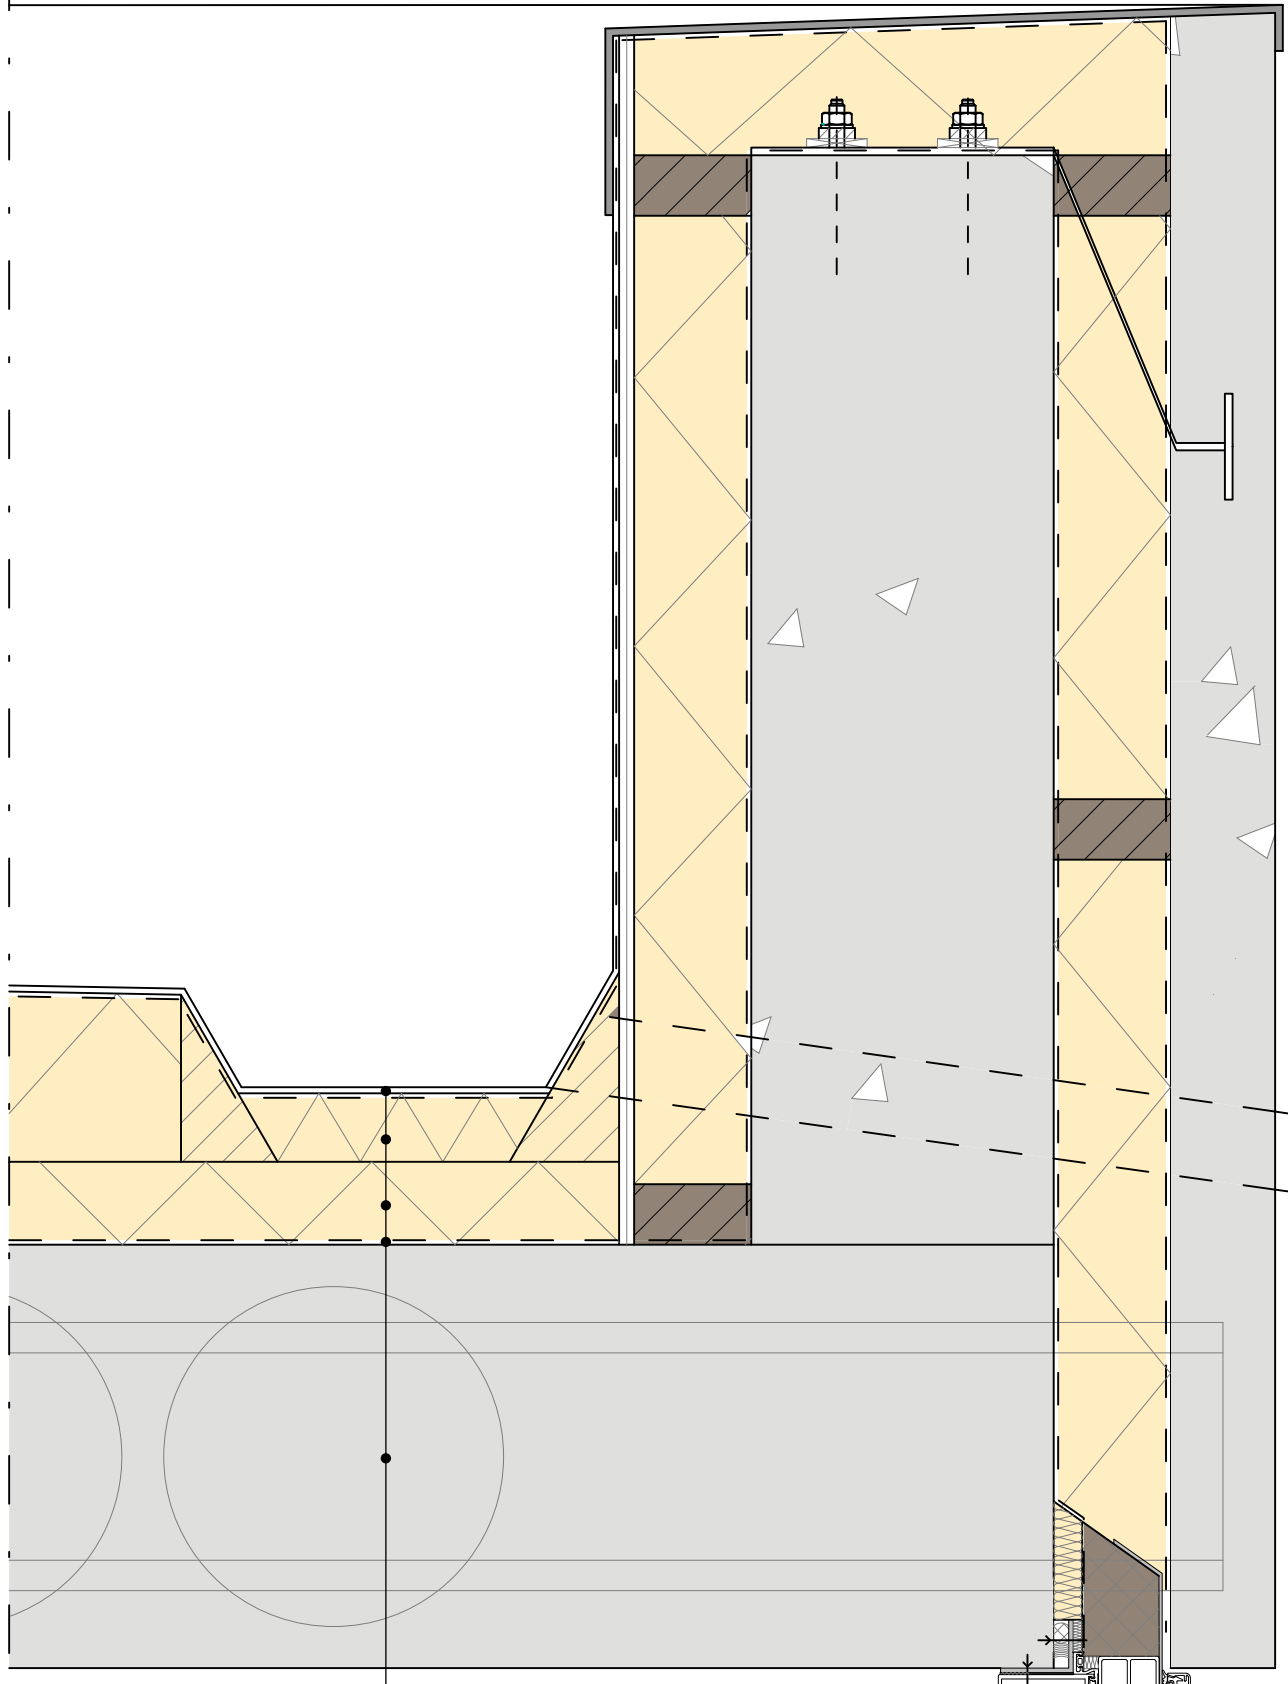

Dakopbouw
EPDM dakbedekking
waterkerende dampopen folie
isolatiepaneel vasterende dikte t.b.v. goot
isolatiepaneel 55 mm
dampdichte folie
bubbeldeckvloer 280 mm
(bekistingsporen zichtbaar)


Schueco vliesgevel
FW 60+ profiel
stijlen 60x200 mm
regels 60x60 mm
Kaplux-T 42 mm

Detail D 1:5

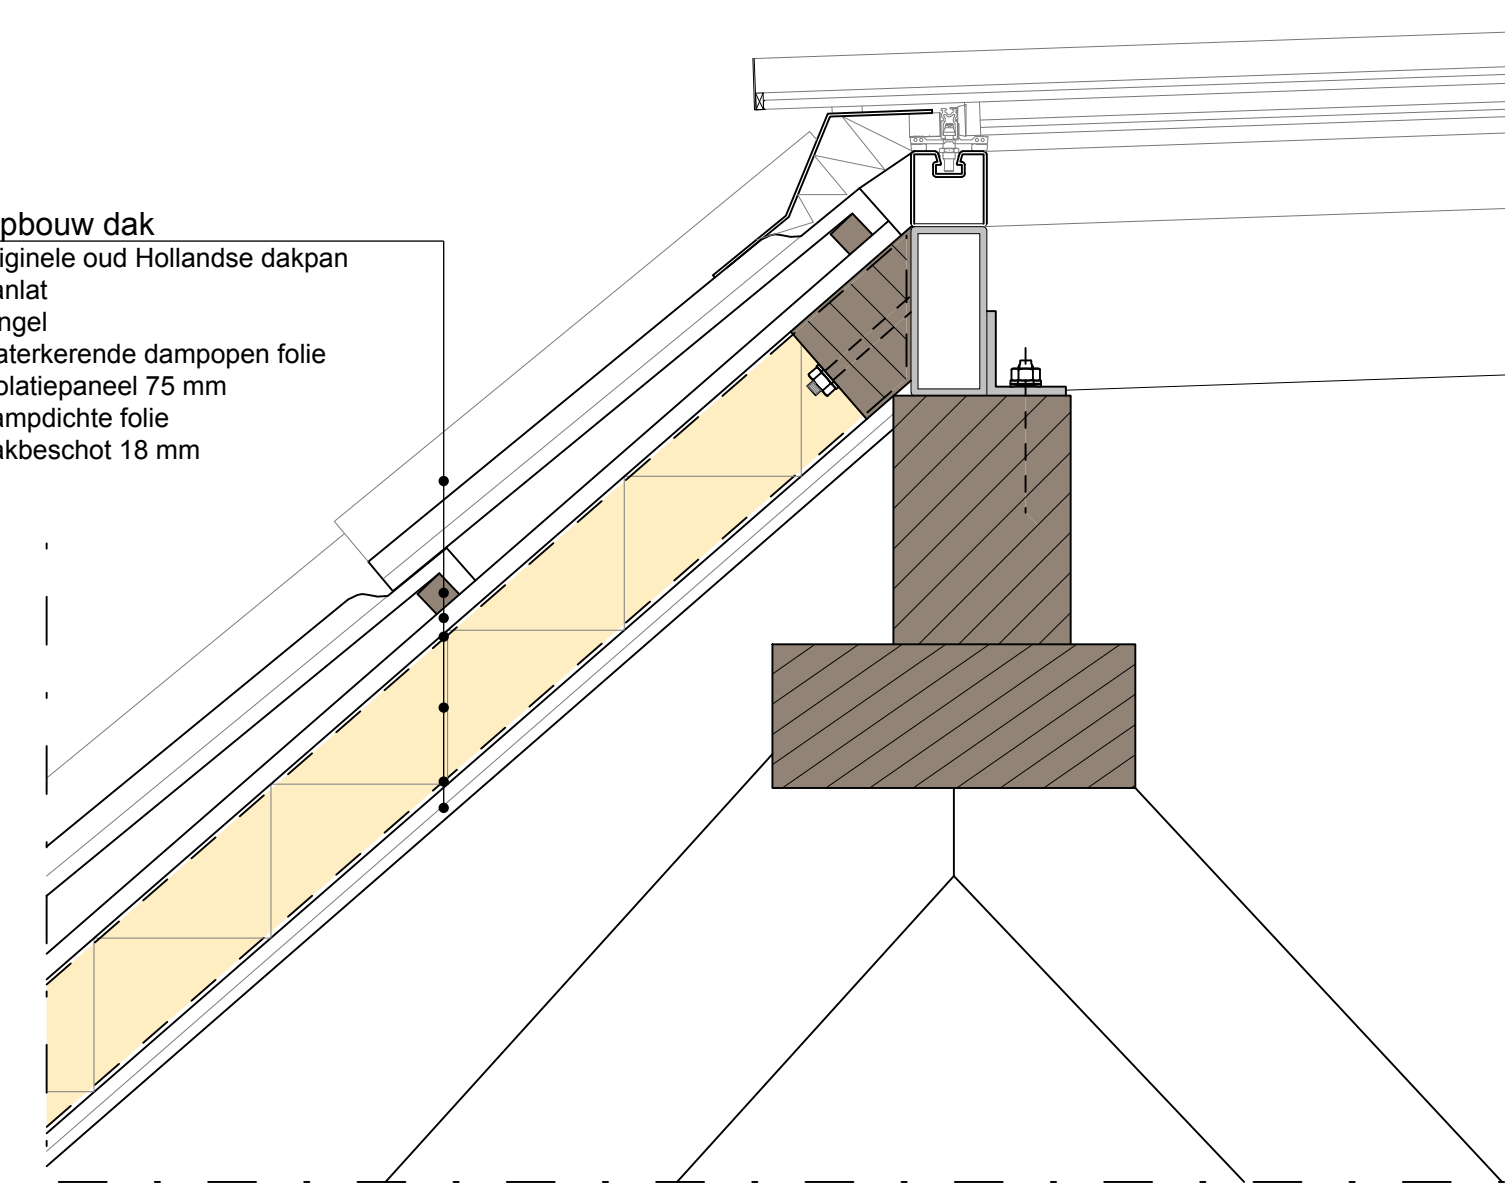


Opbouw dak
originele oud Hollandse dakpan
waterkerende dampopen folie
isolatiepaneel 75 mm
dampdichte folie
dakbeschot 18 mm

Detail E 1:5

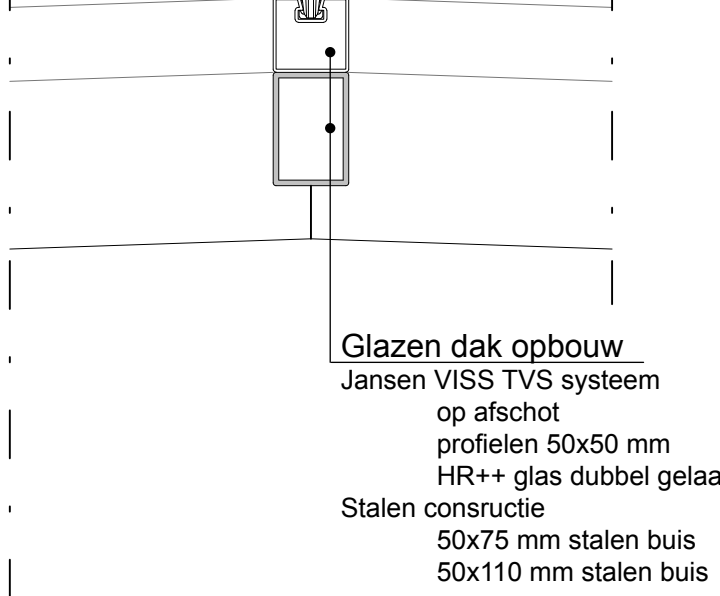

Glaszen dak opbouw
Jansen VSS TVS systeem
op afschot
profielen 50x50 mm
HR++ glas dubbel gelegd
Stalen constructie
50x75 mm stalen buis
50x110 mm stalen buis

Detail G 1:5

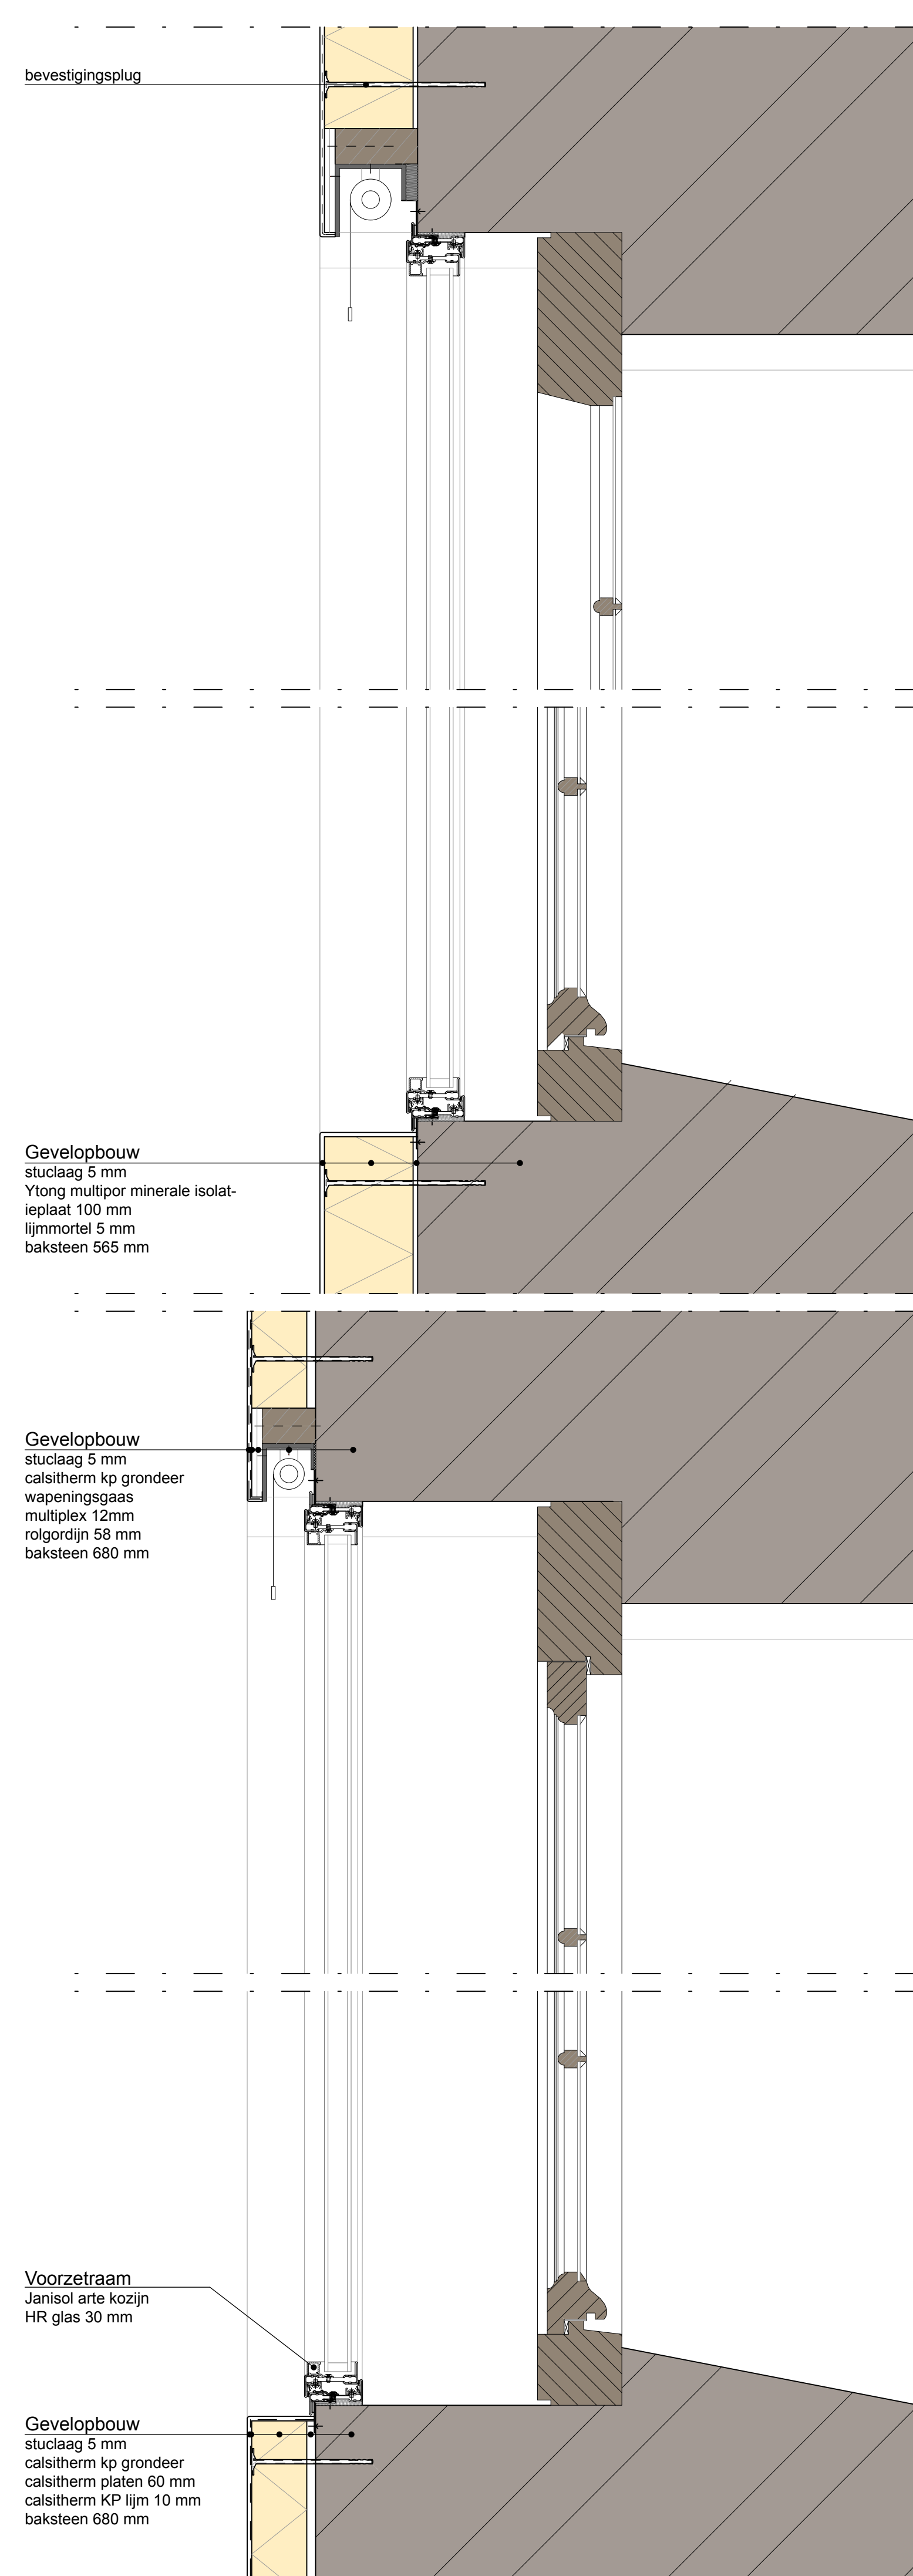

bevestigingsplug


Gevelopbouw

Gevelopbouw
baksteen 680 mm

Voorzetraam
HR glas 30 mm

Gevelopbouw
baksteen 680 mm


Detail I 1:5

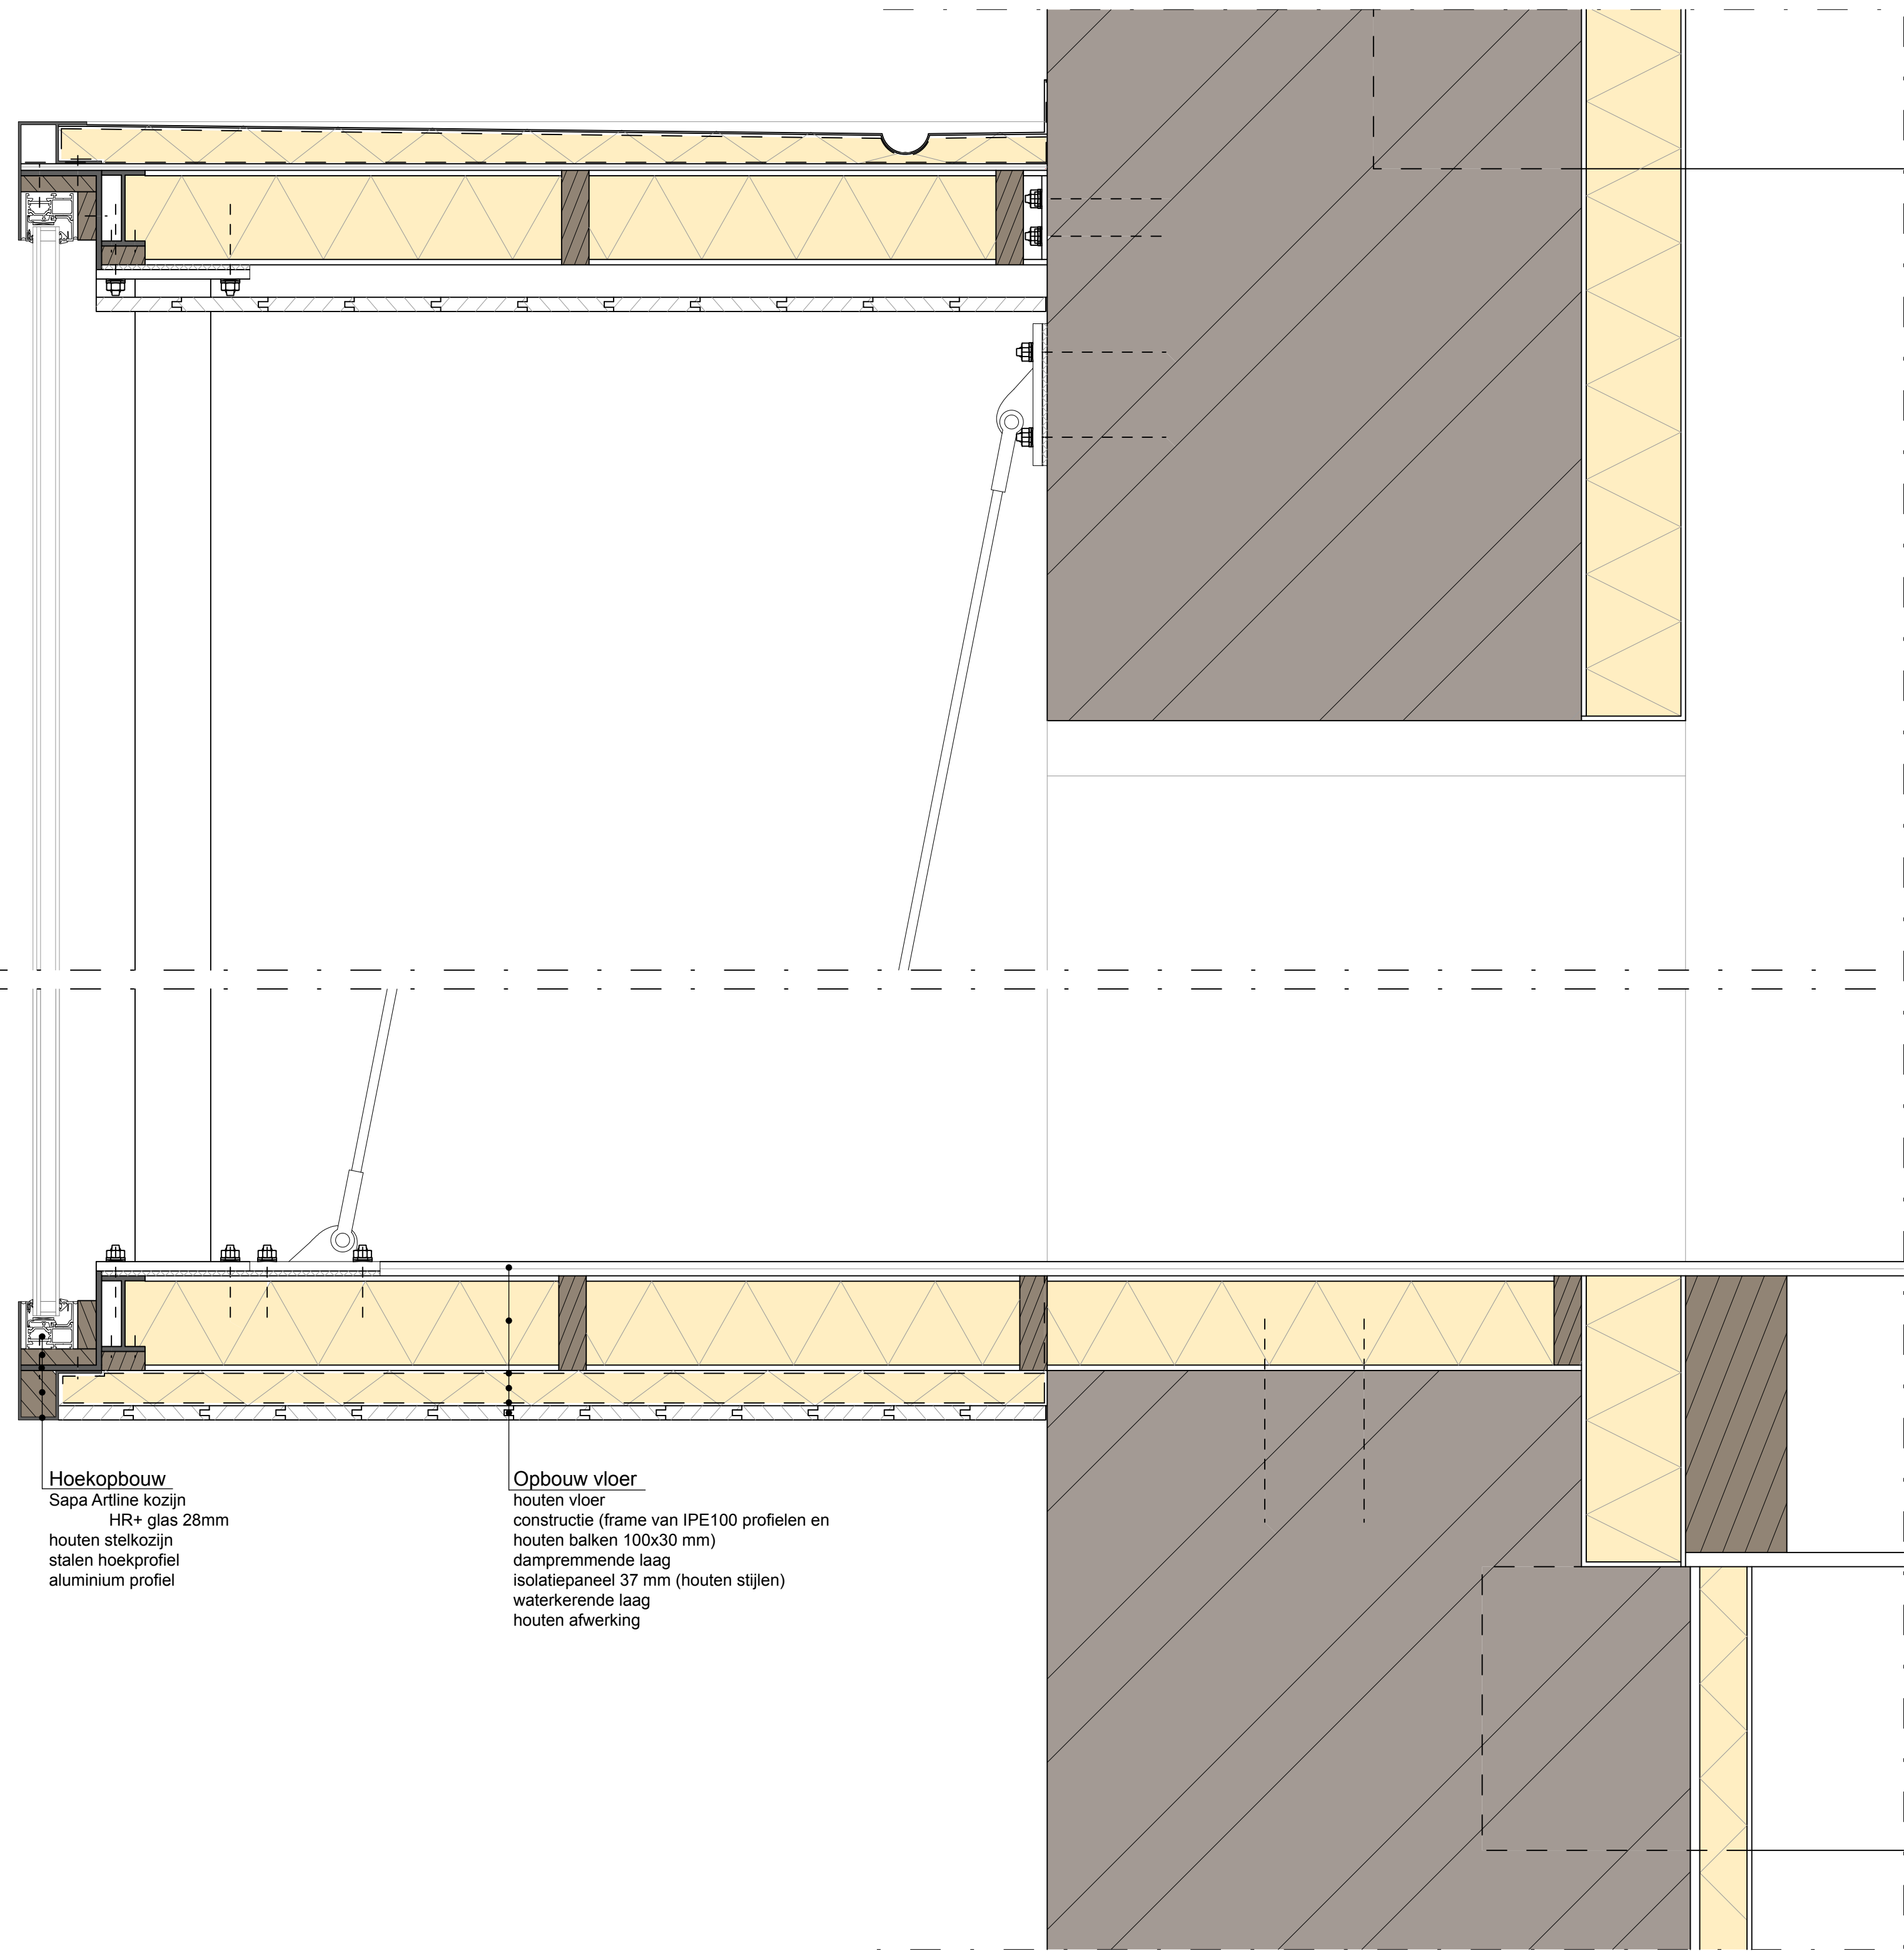

Hoekopbouw
Sapa Airline kozijn
HR++ glas 28mm
stalen hoekprofiel
aluminium profiel

Opbouw vloer
houten vloer
constructie (frame van IPE 100 profielen en
houten balken 100x30 mm)
dampremmende laag
isolatiepaneel 37 mm (houten stijlen)
waterkerende laag
houten afwerking


Detail J 1:5

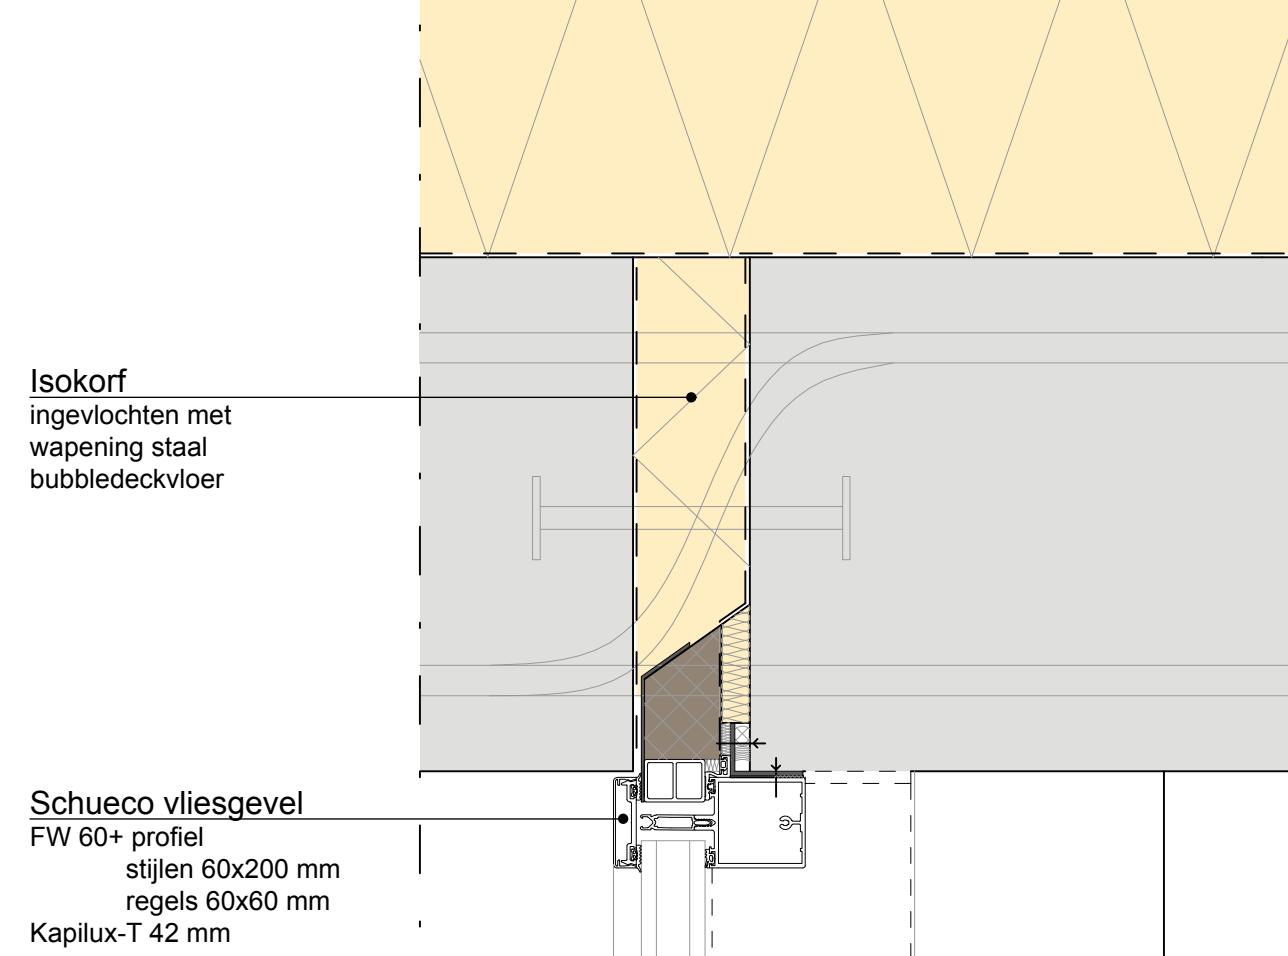

Isokorff
ingevlochten met
wapening staal
bubbeldeckvloer

Schueco vliesgevel
FW 60+ profiel
stijlen 60x200 mm
regels 60x60 mm
Kaplux-T 42 mm

Detail L 1:5

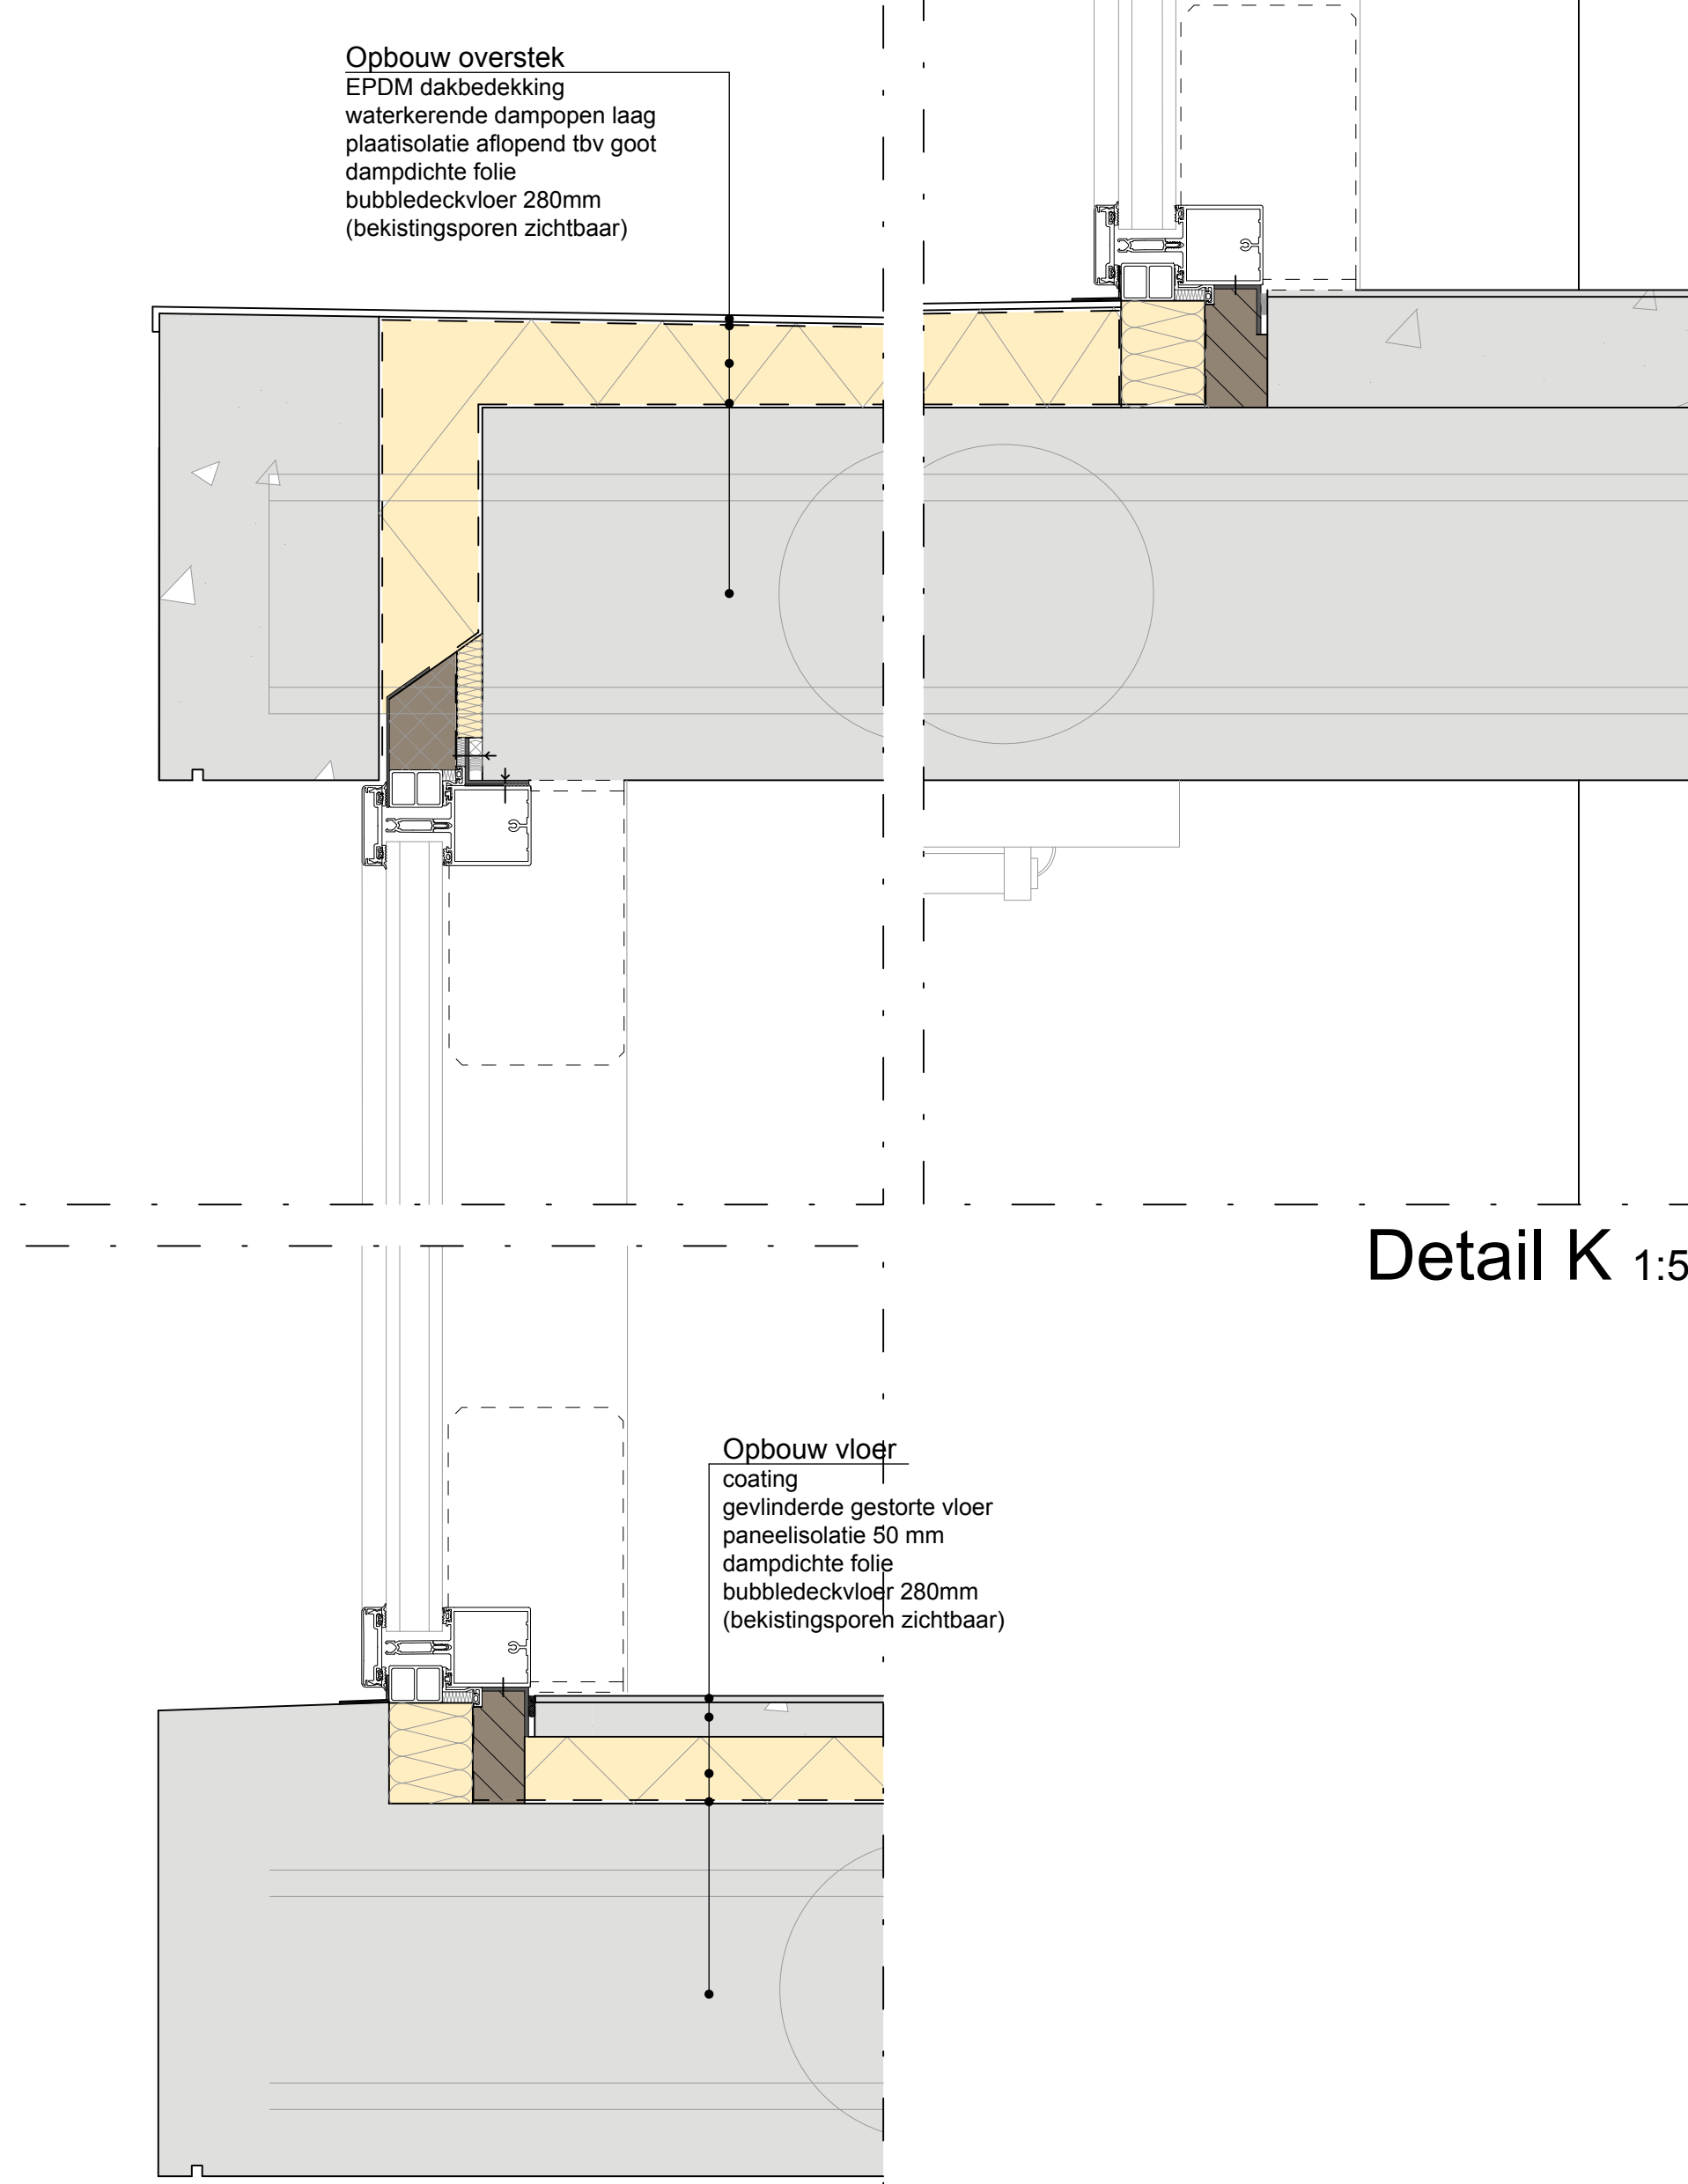

Opbouw overstek
EPDM dakbedekking
waterkerende dampopen laag
dampdichte folie
bubbeldeckvloer 280mm
(bekistingsporen zichtbaar)

Opbouw vloer
coating
gevlinderde gestorte vloer
paneelisolatie 50 mm
dampdichte folie
bubbeldeckvloer 280mm
(bekistingsporen zichtbaar)

Detail K 1:5

Detail M 1:5