
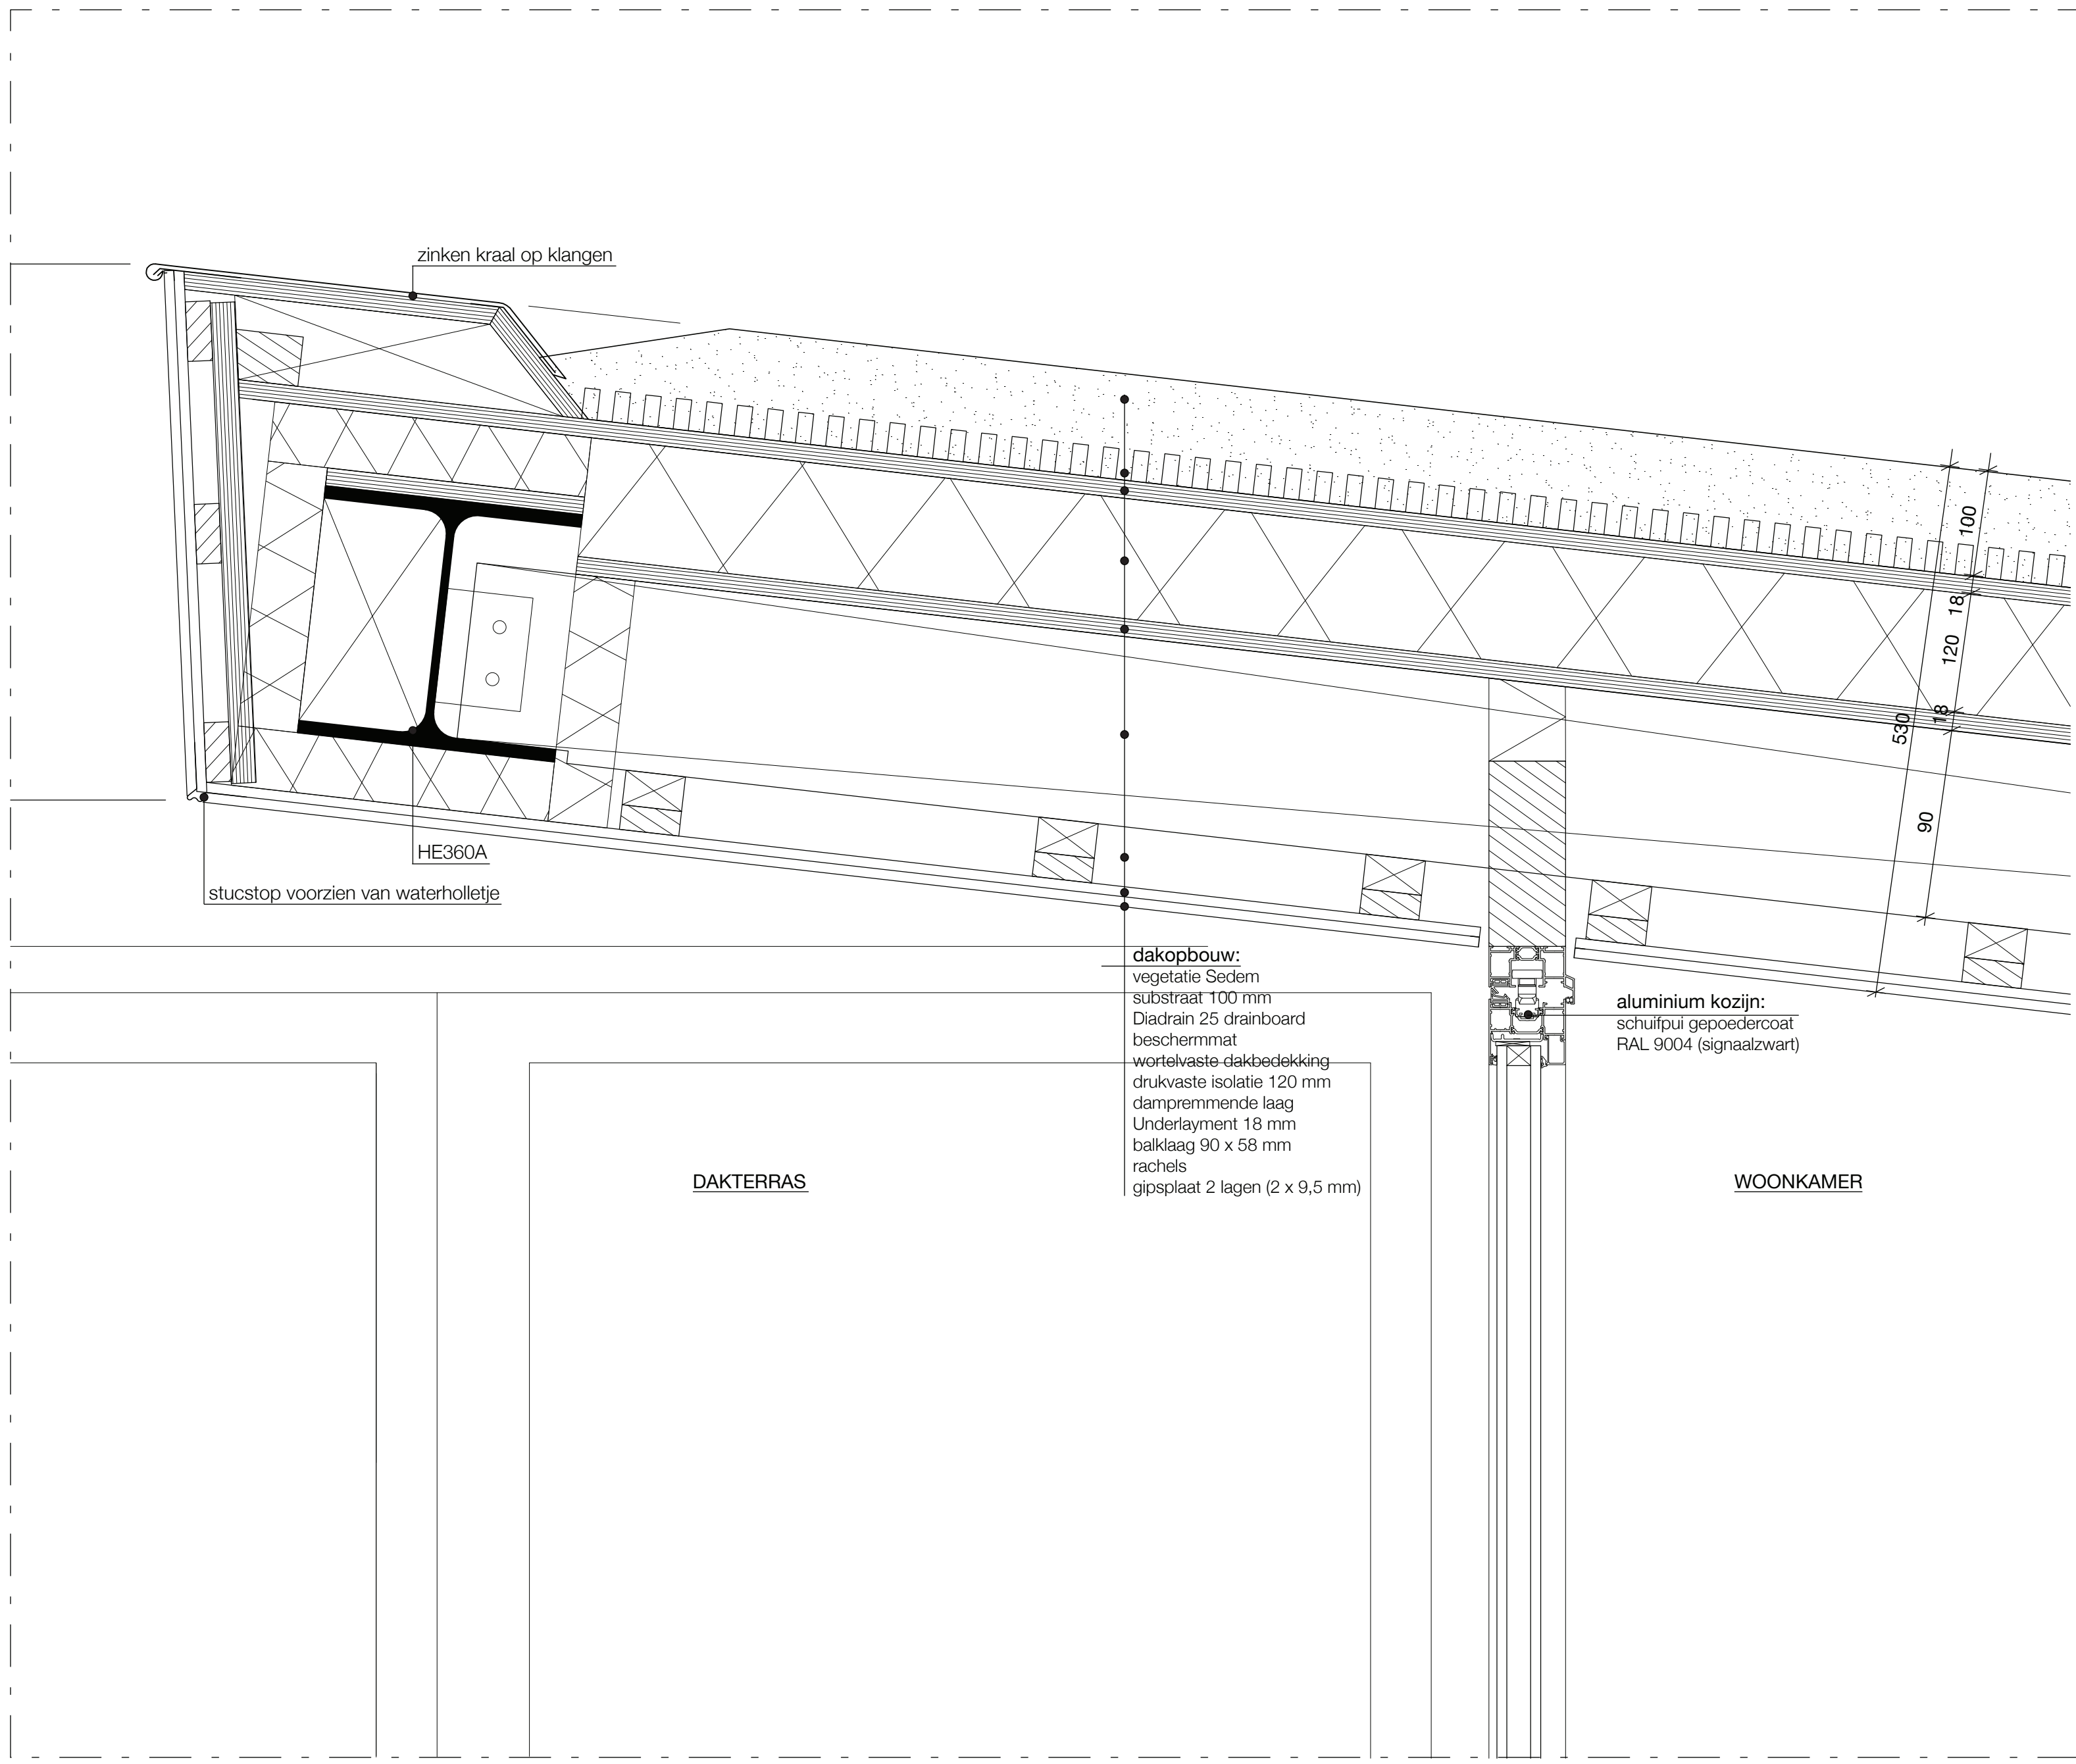



TUSSEN ANONIMITEIT EN KENBAARHEID

HOE EXTREMEN SAMENKOMEN


POSTER 6 DETAILLERING LAAGBOUW

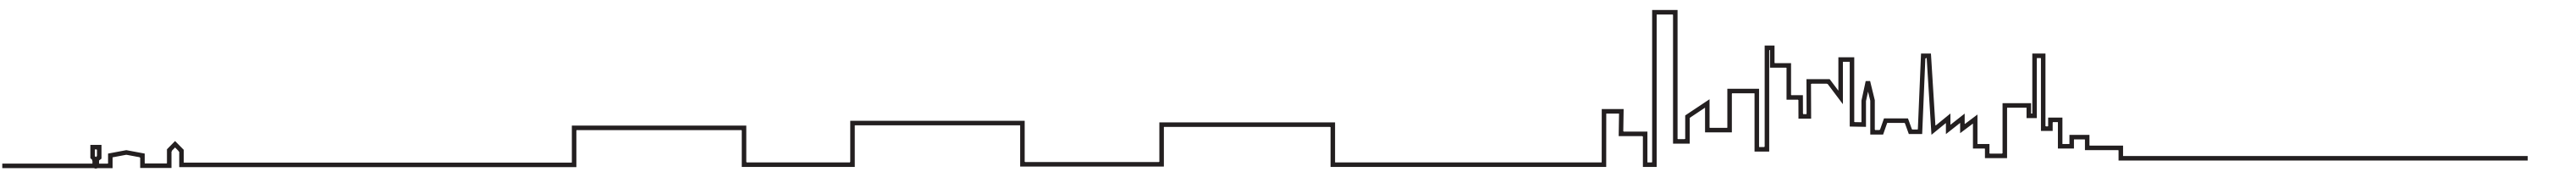


VERTICAAL DETAIL 1
OVERSTEEK DAKRAND 1:5

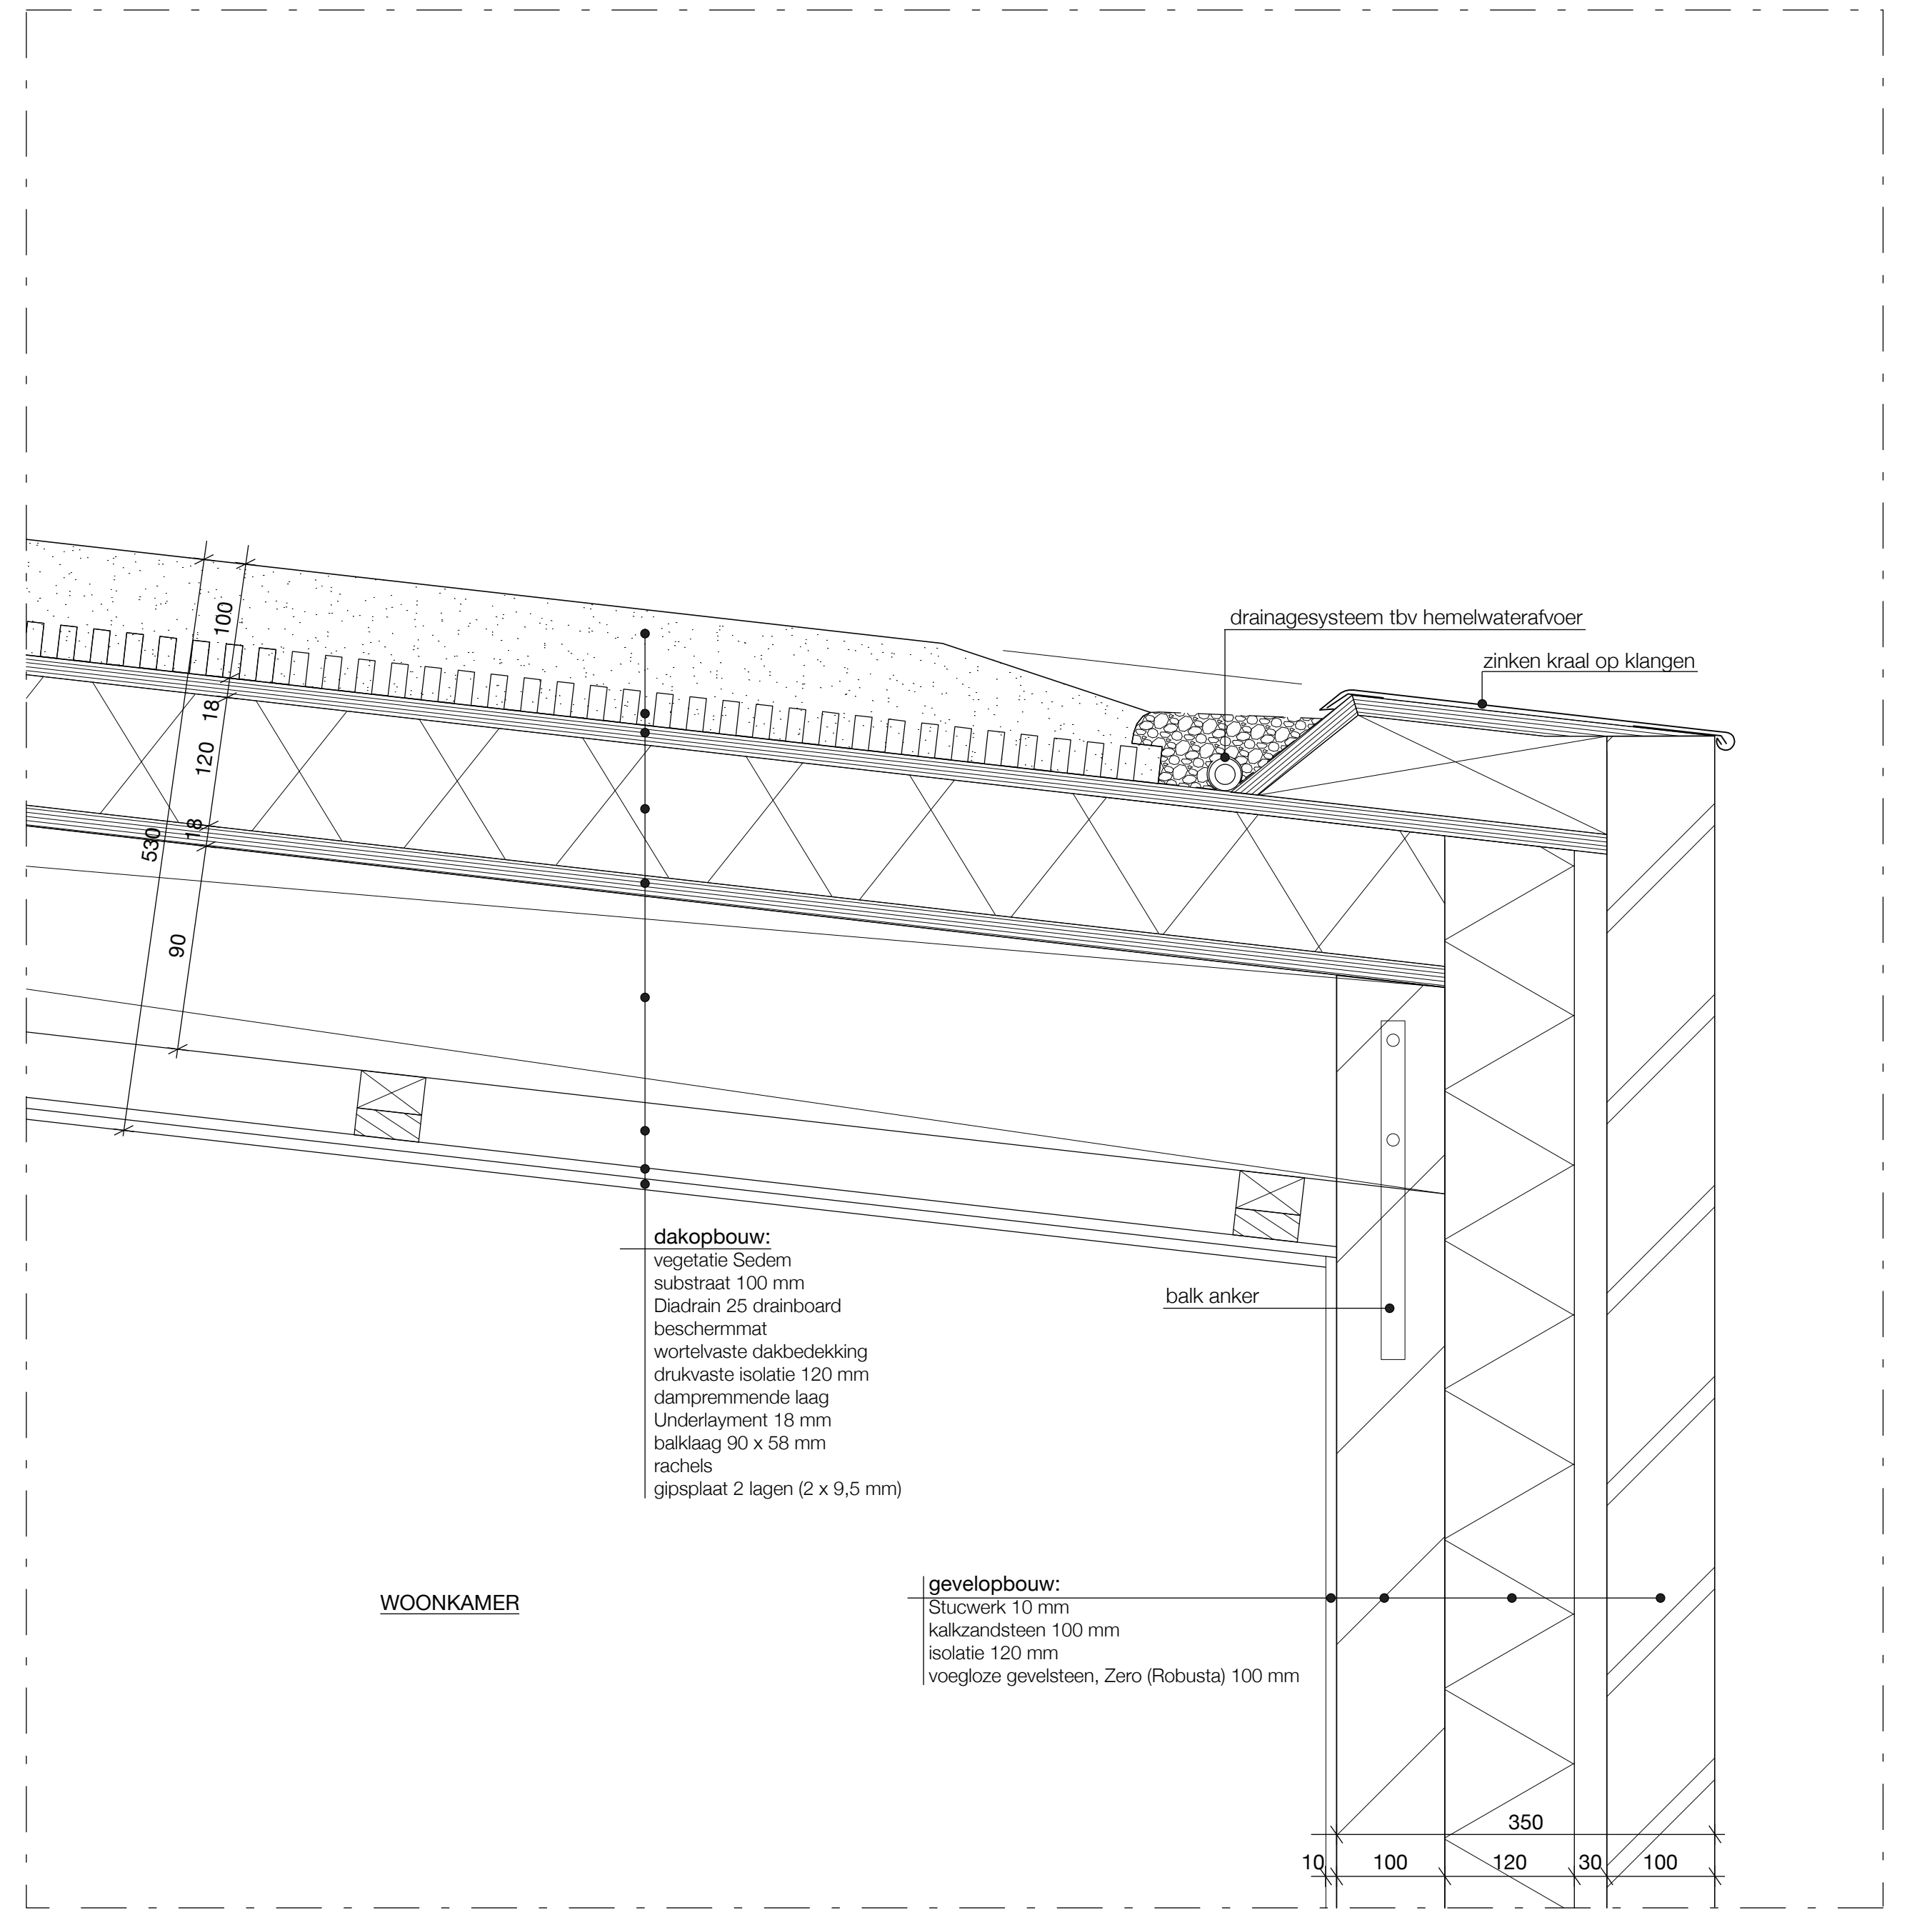

VERTICAAL DETAIL 2
AANSLUITING DAK OP GEVEL 1:5

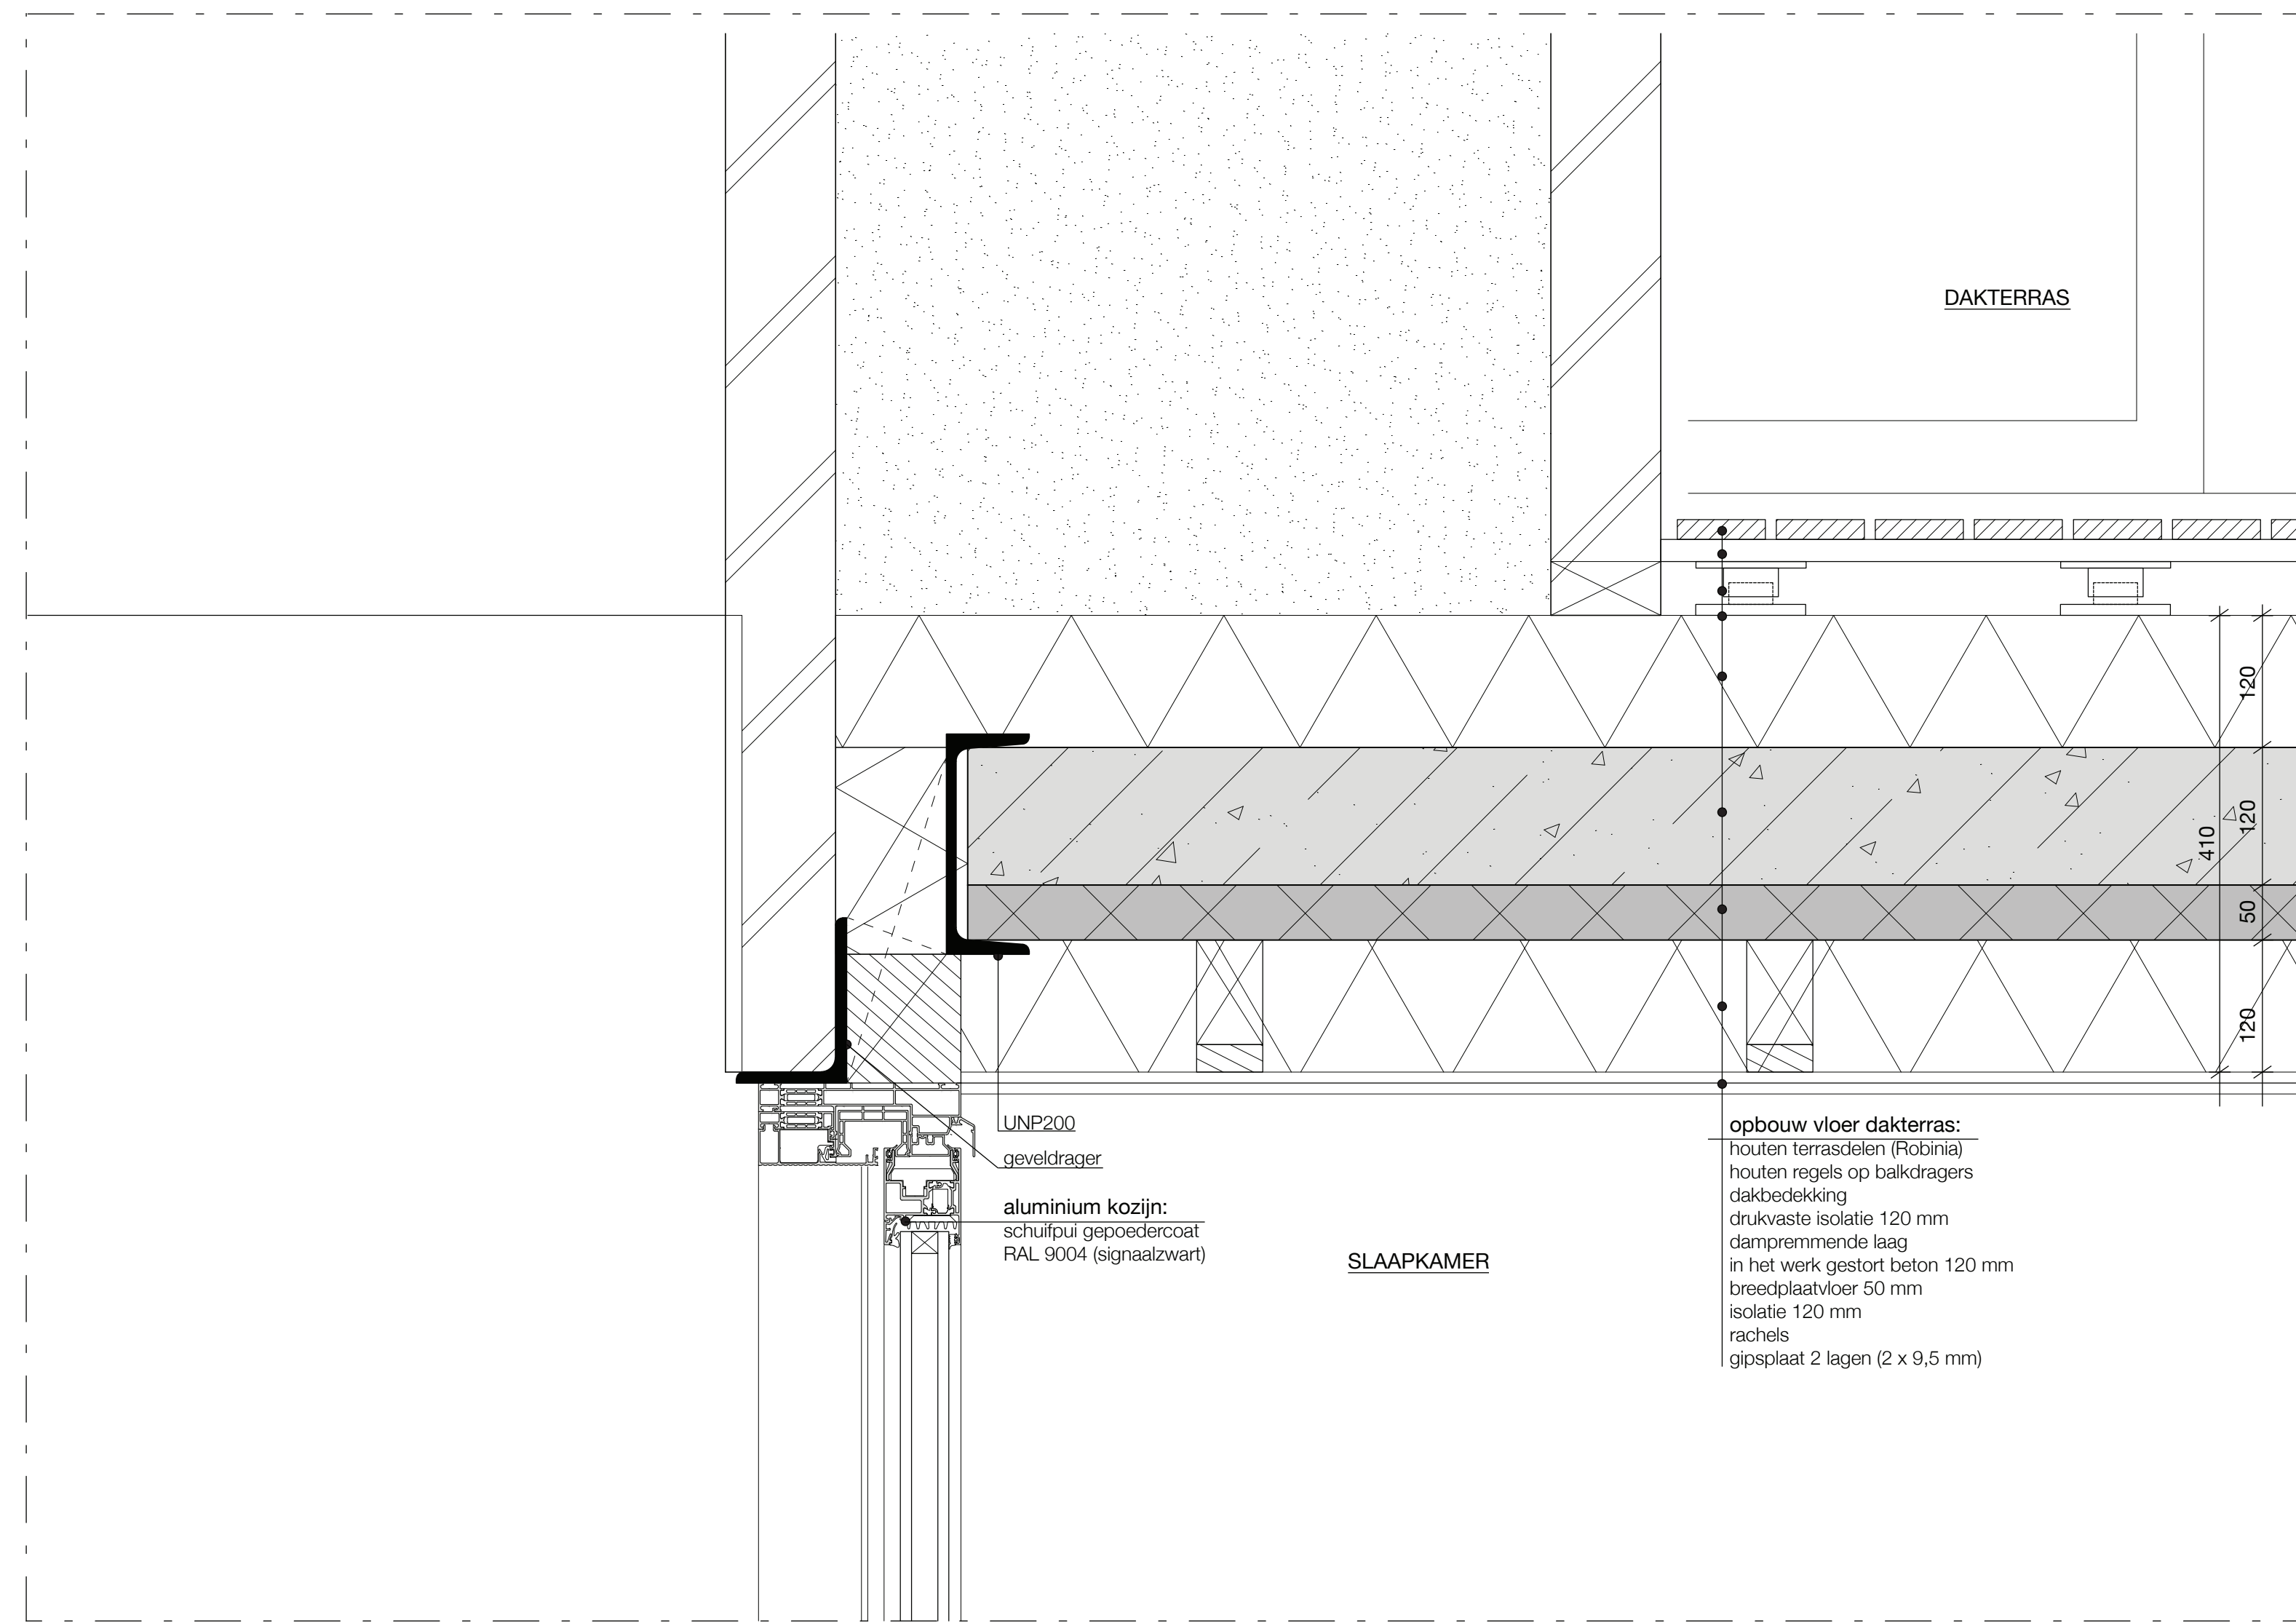

VERTICAAL DETAIL 3
AANSLUITING SCHUIFPUI OP DAKTERRAS 1:5

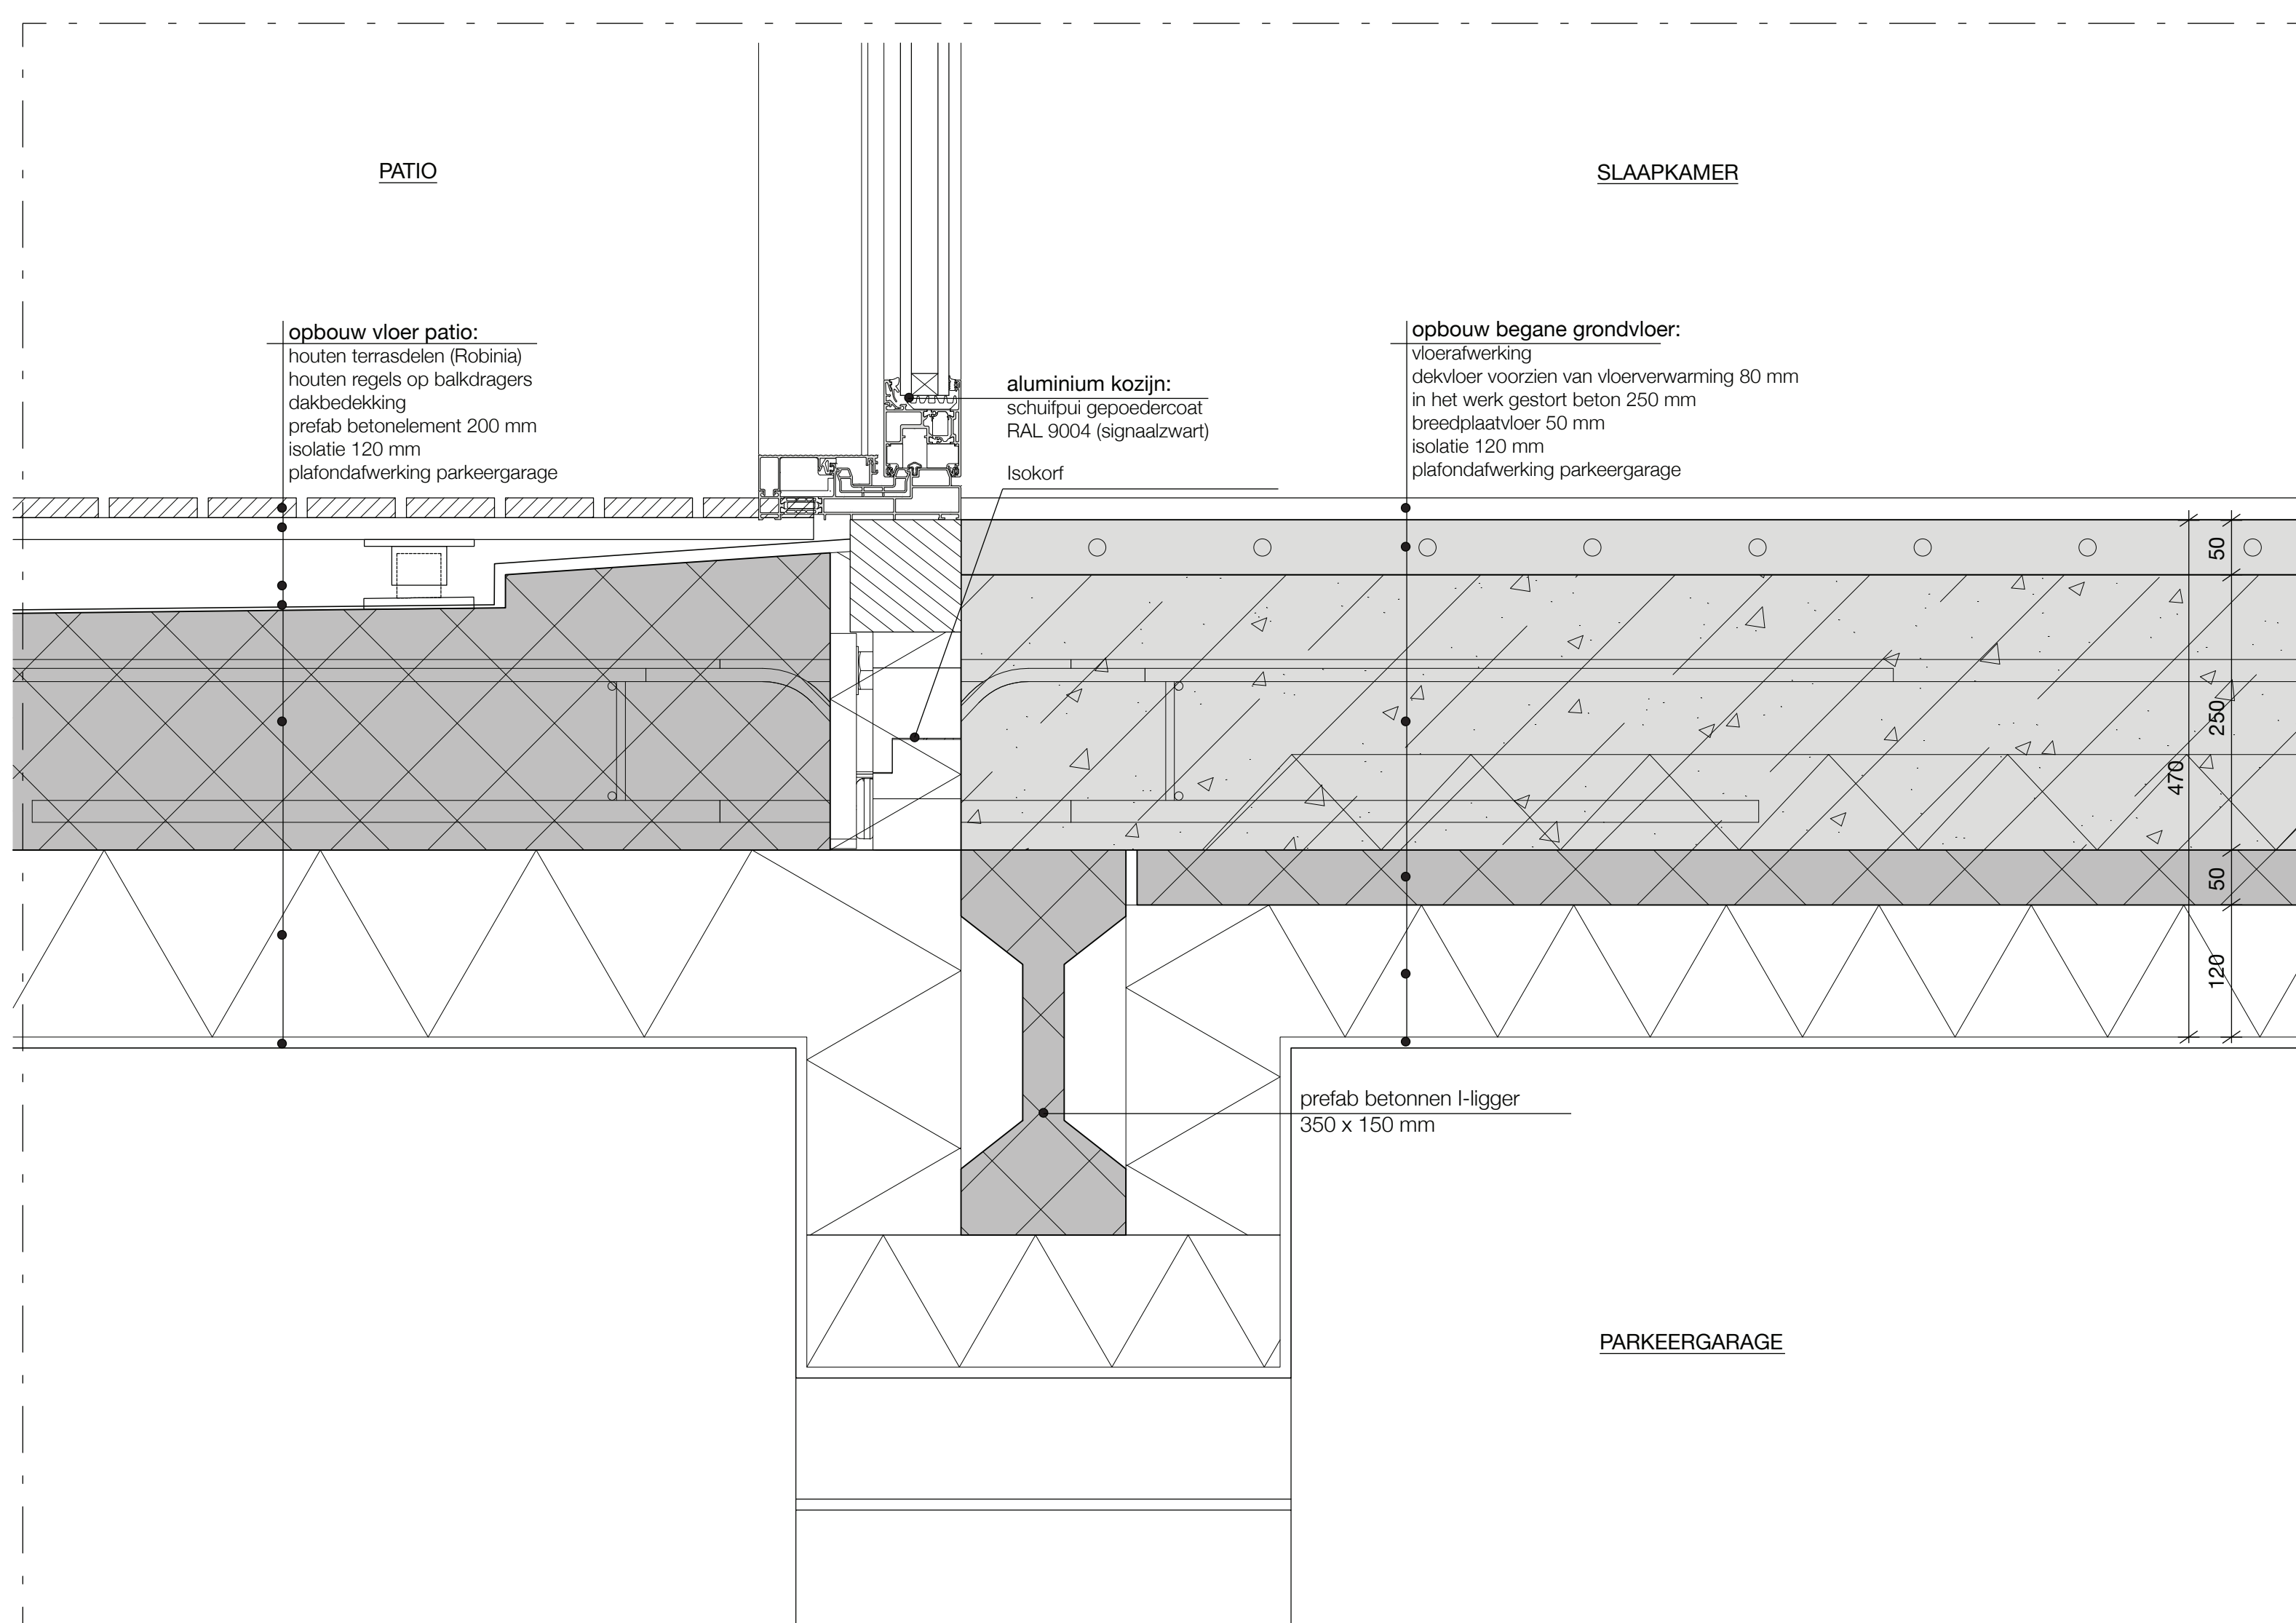

VERTICAAL DETAIL 4
AANSLUITING PATIO OP SLAAPKAMER 1:5