MFC Daniel Goedkoop

Transformatie voormalige ULO Daniel Goedkoop School Amsterdam West
Inka Thoen - P5 presentatie - 15 april 2014

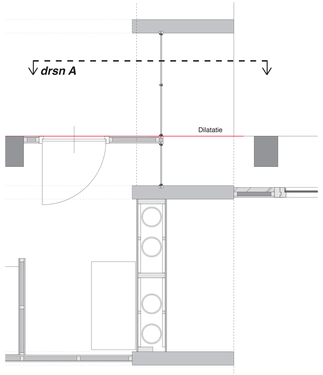

Horizontale doorsnede X, schaal 1:20

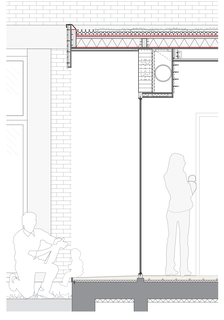

Doorsnede A, schaal 1:20

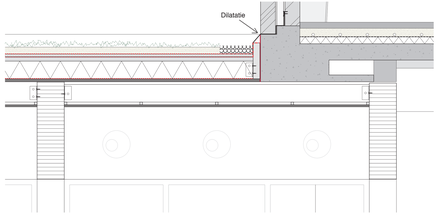

Detail 1a, schaal 1:10

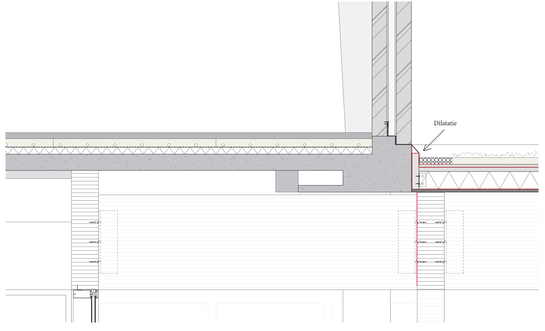

Detail 1b, schaal 1:10

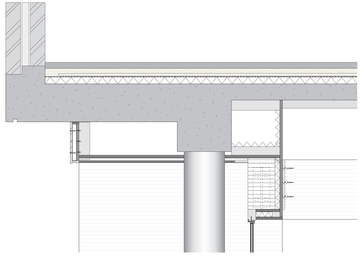

Detail 2a, schaal 1:10

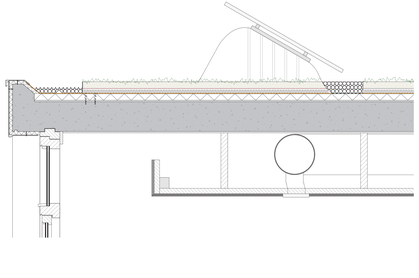

Detail 3a, schaal 1:10

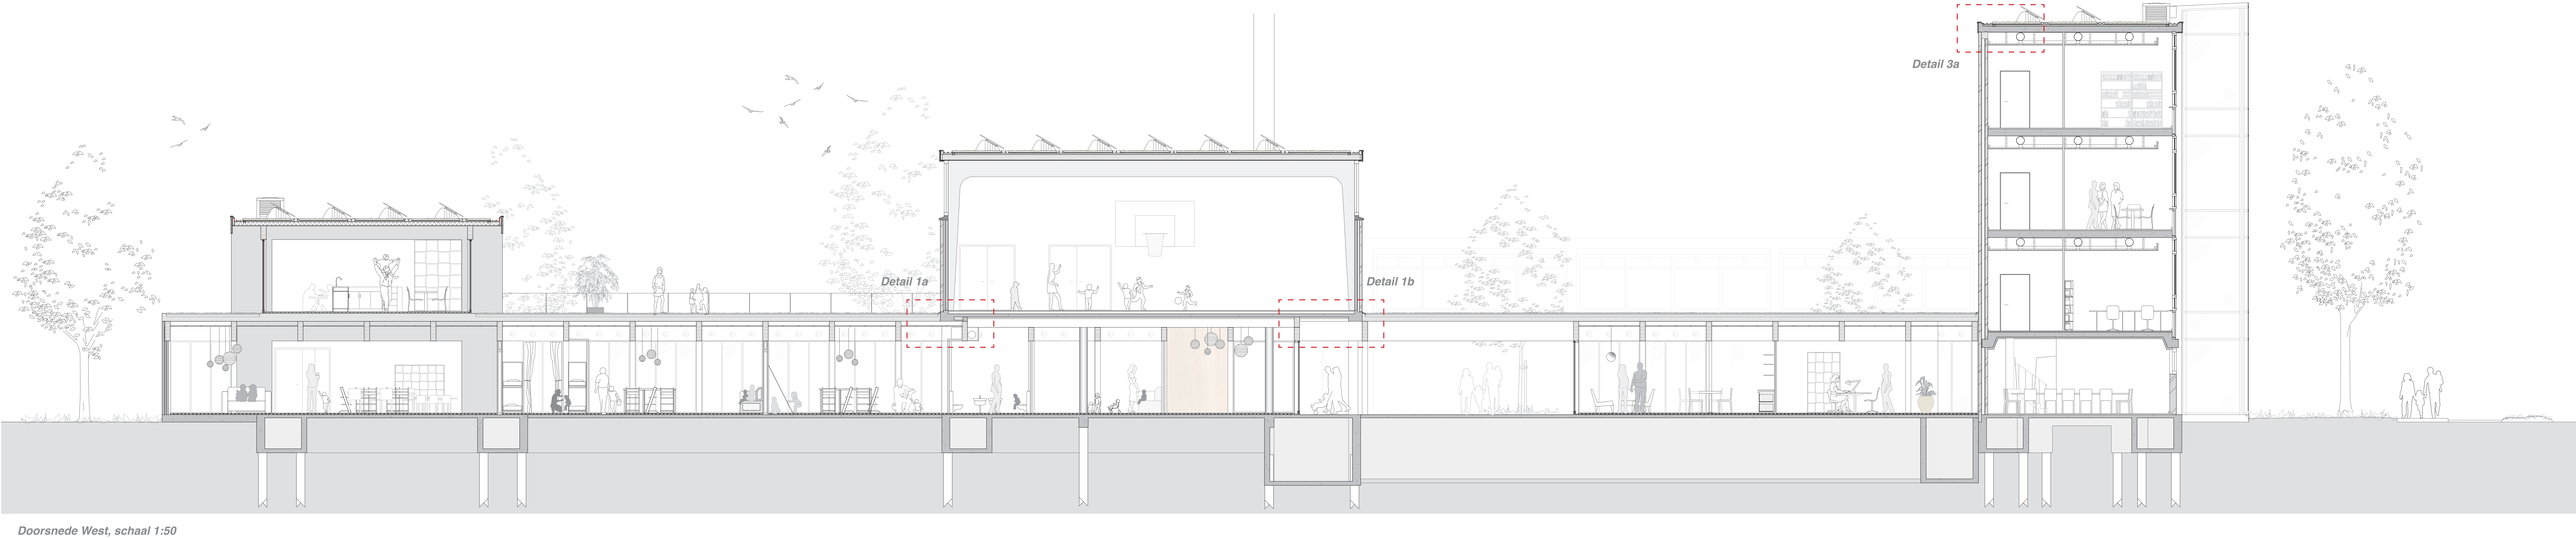

Doorsnede West, schaal 1:50