



Energiecentrum de Kreek

Onderwijs, sociale en technische duurzaamheid als katalysator voor werk in de wijk Kreekhuzen. Herontwikkeling van een oud zorgcomplex in IJsselmonde Rotterdam zuid.


Doorsede Energie academie 1:150

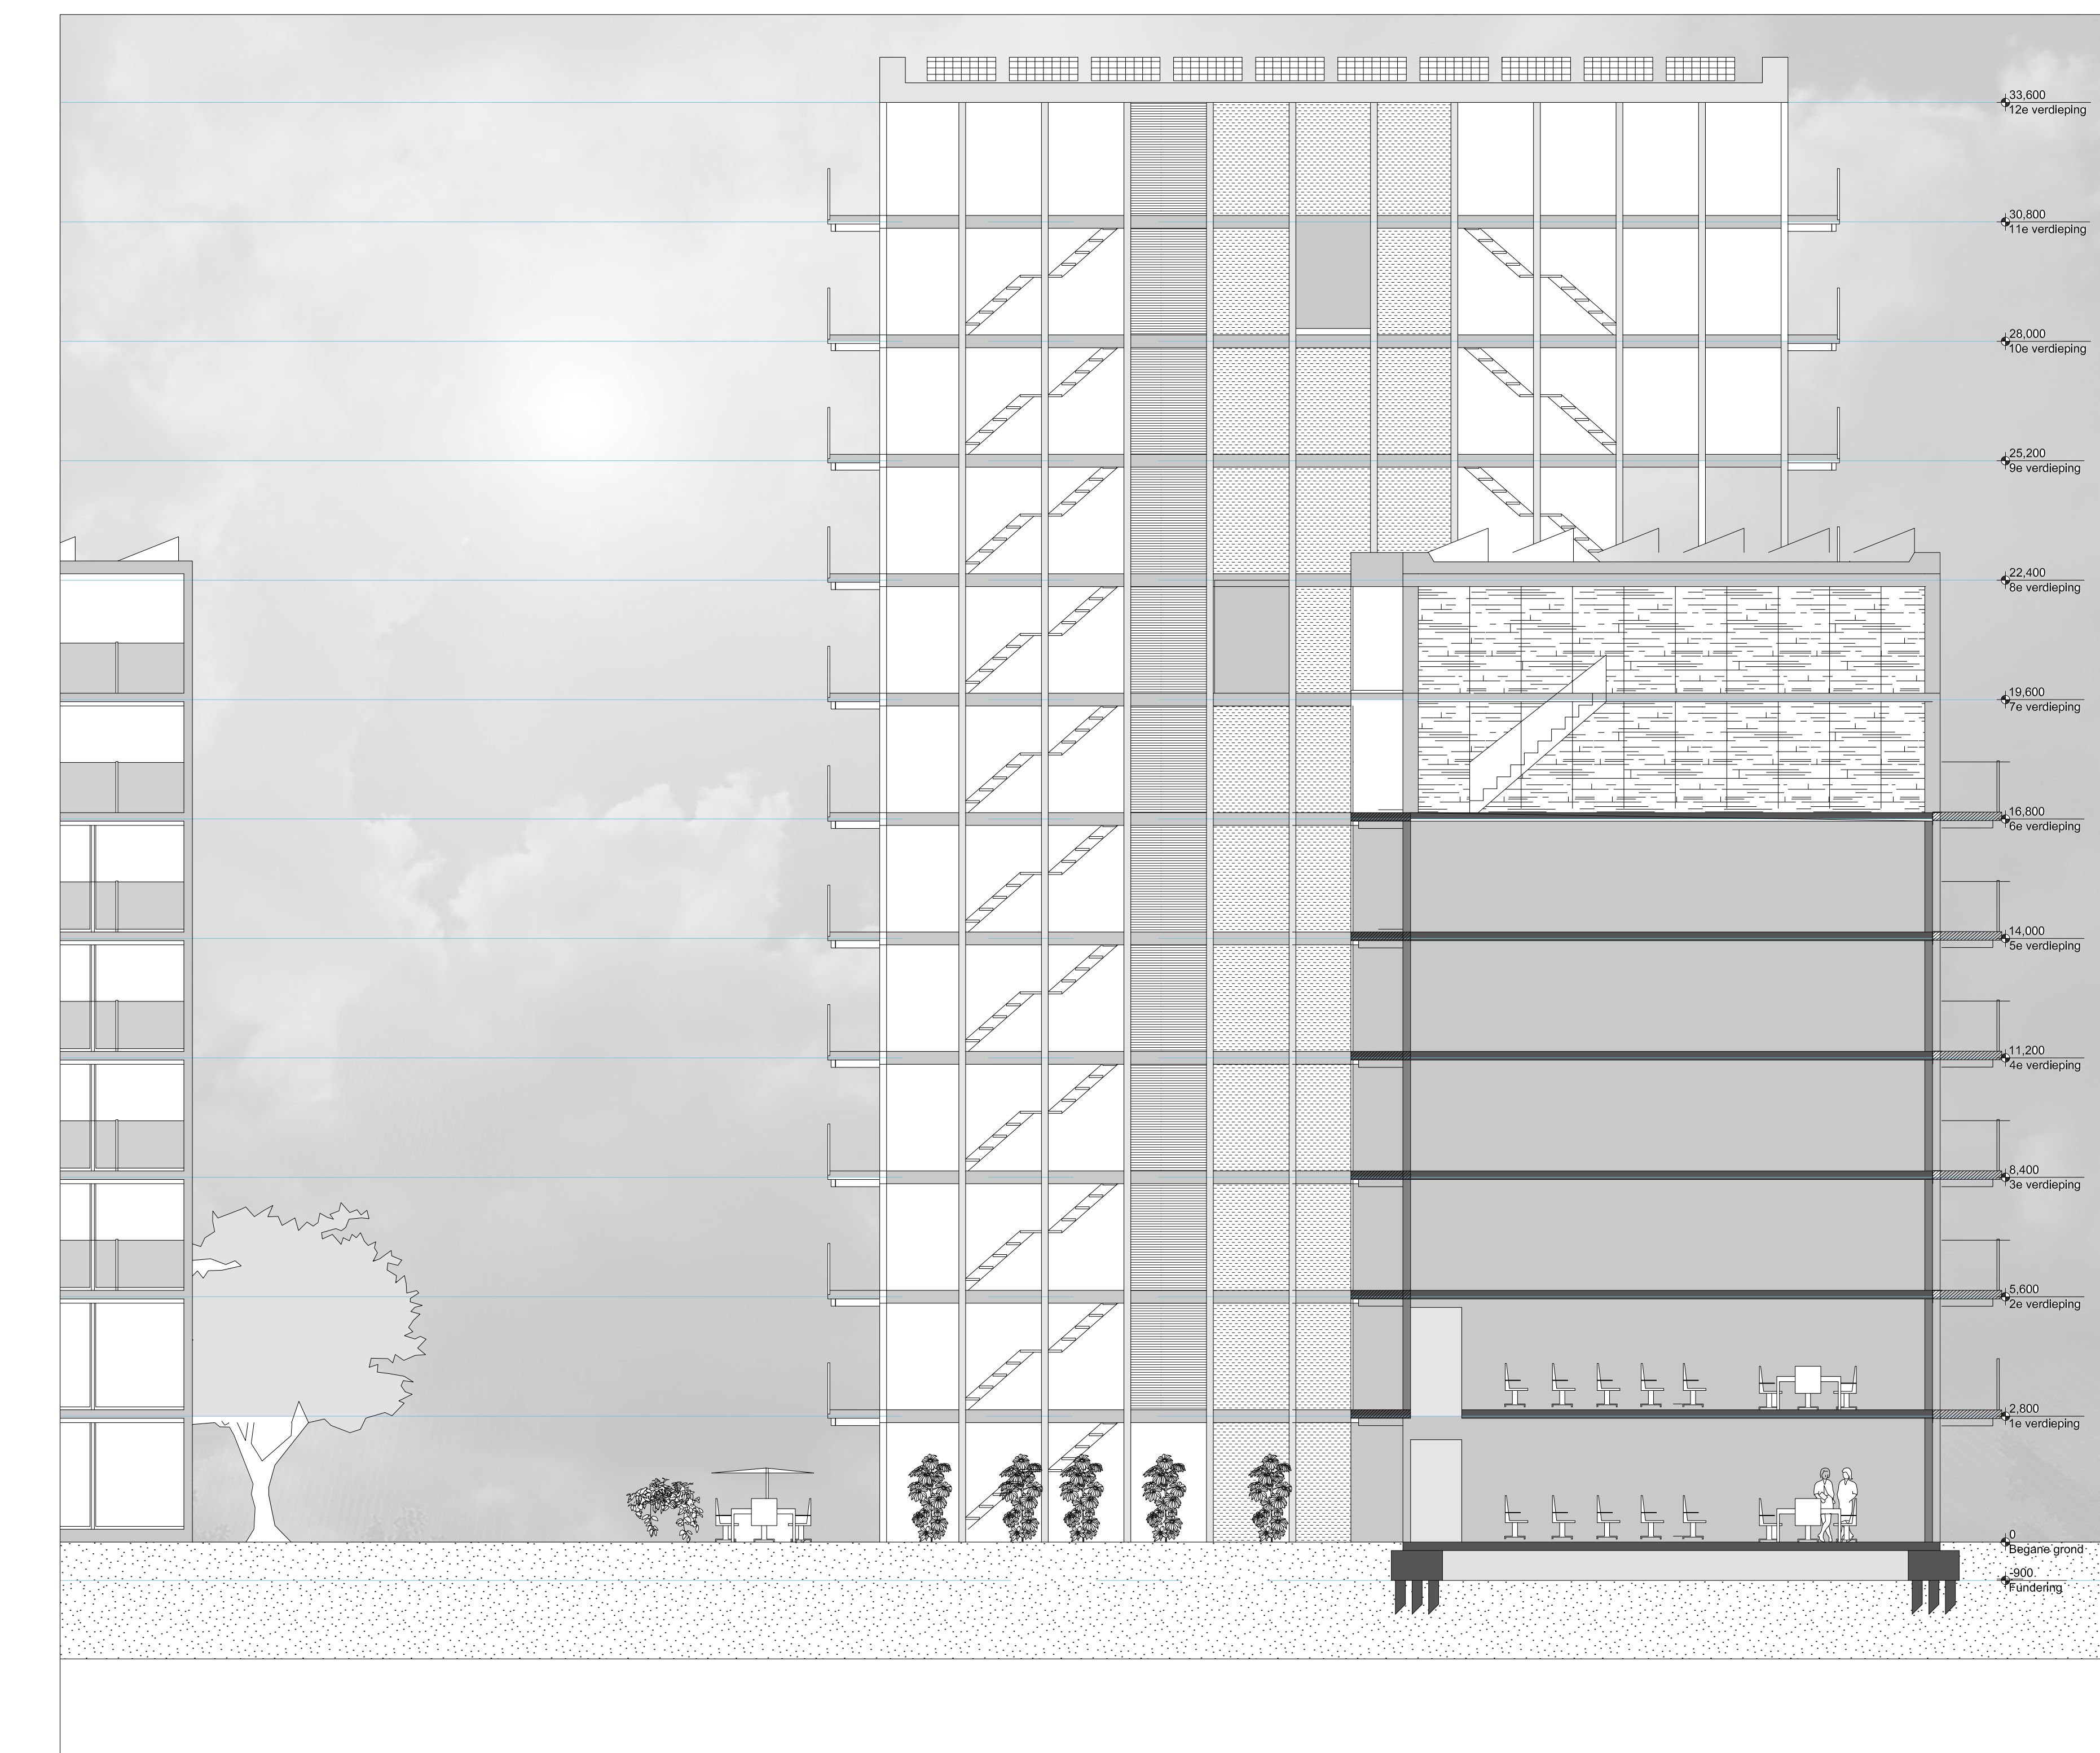


Doorsede 1:100

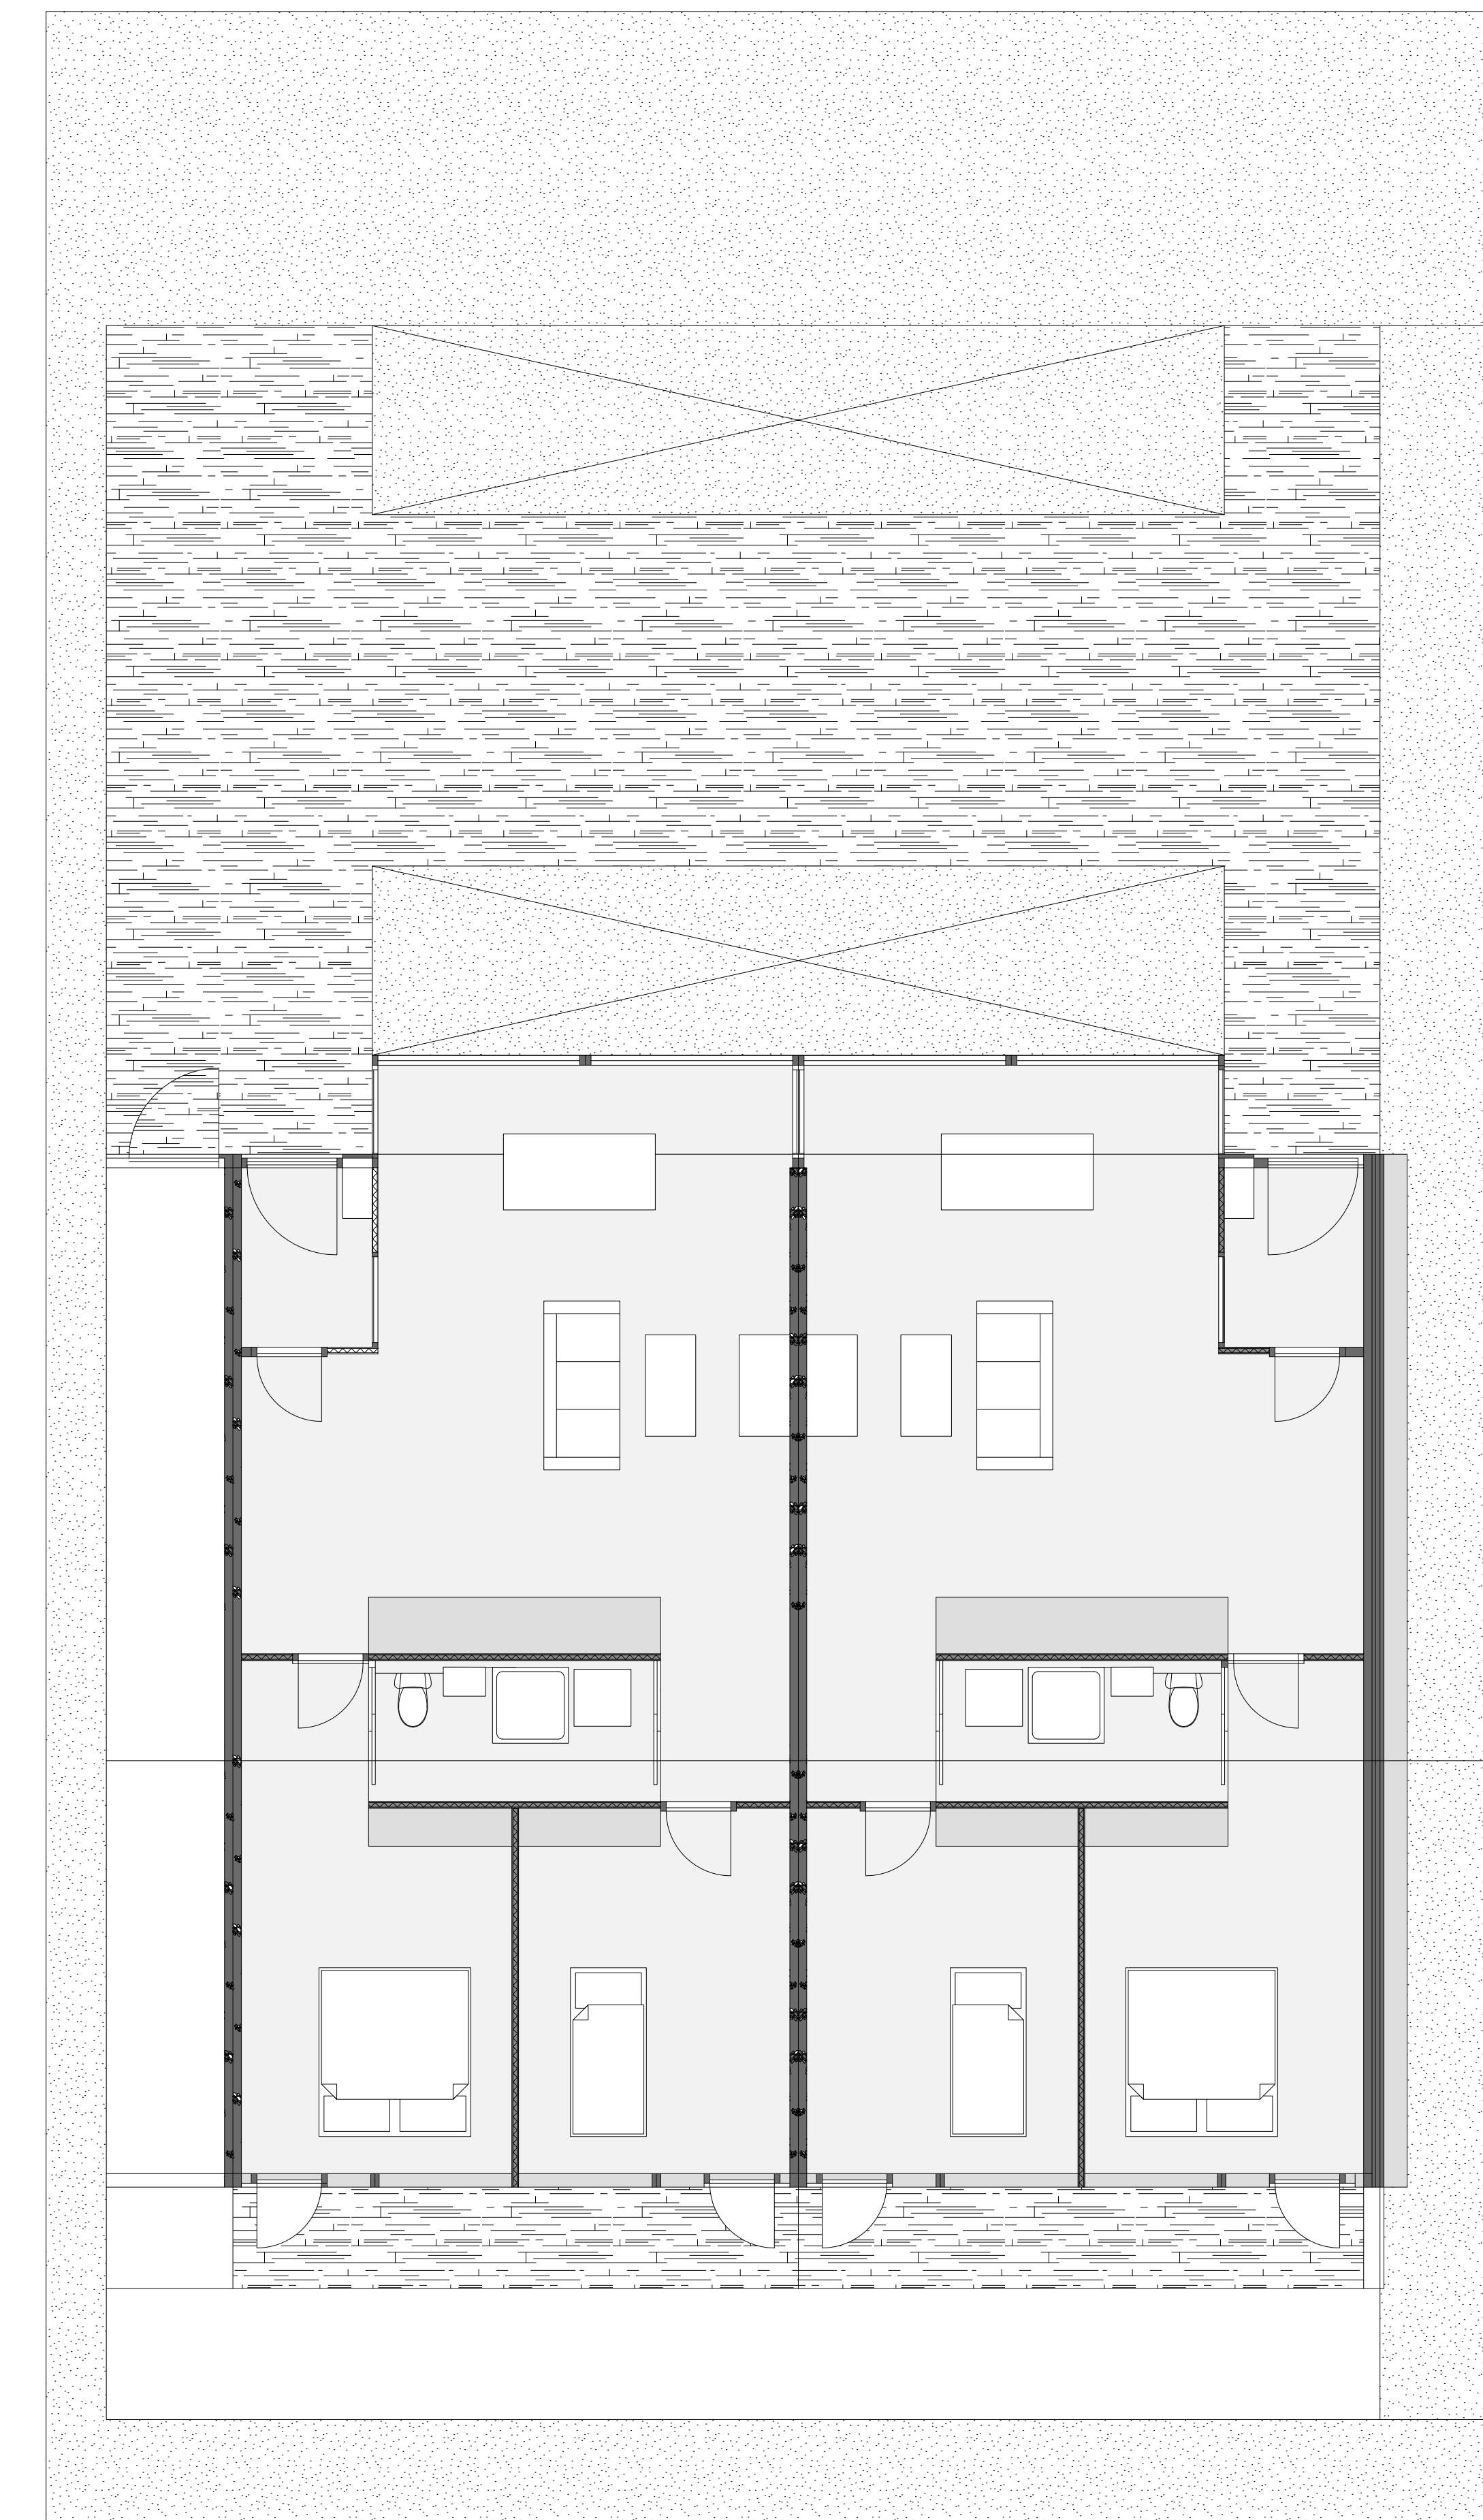

Plattegrond energievlugel 1:50

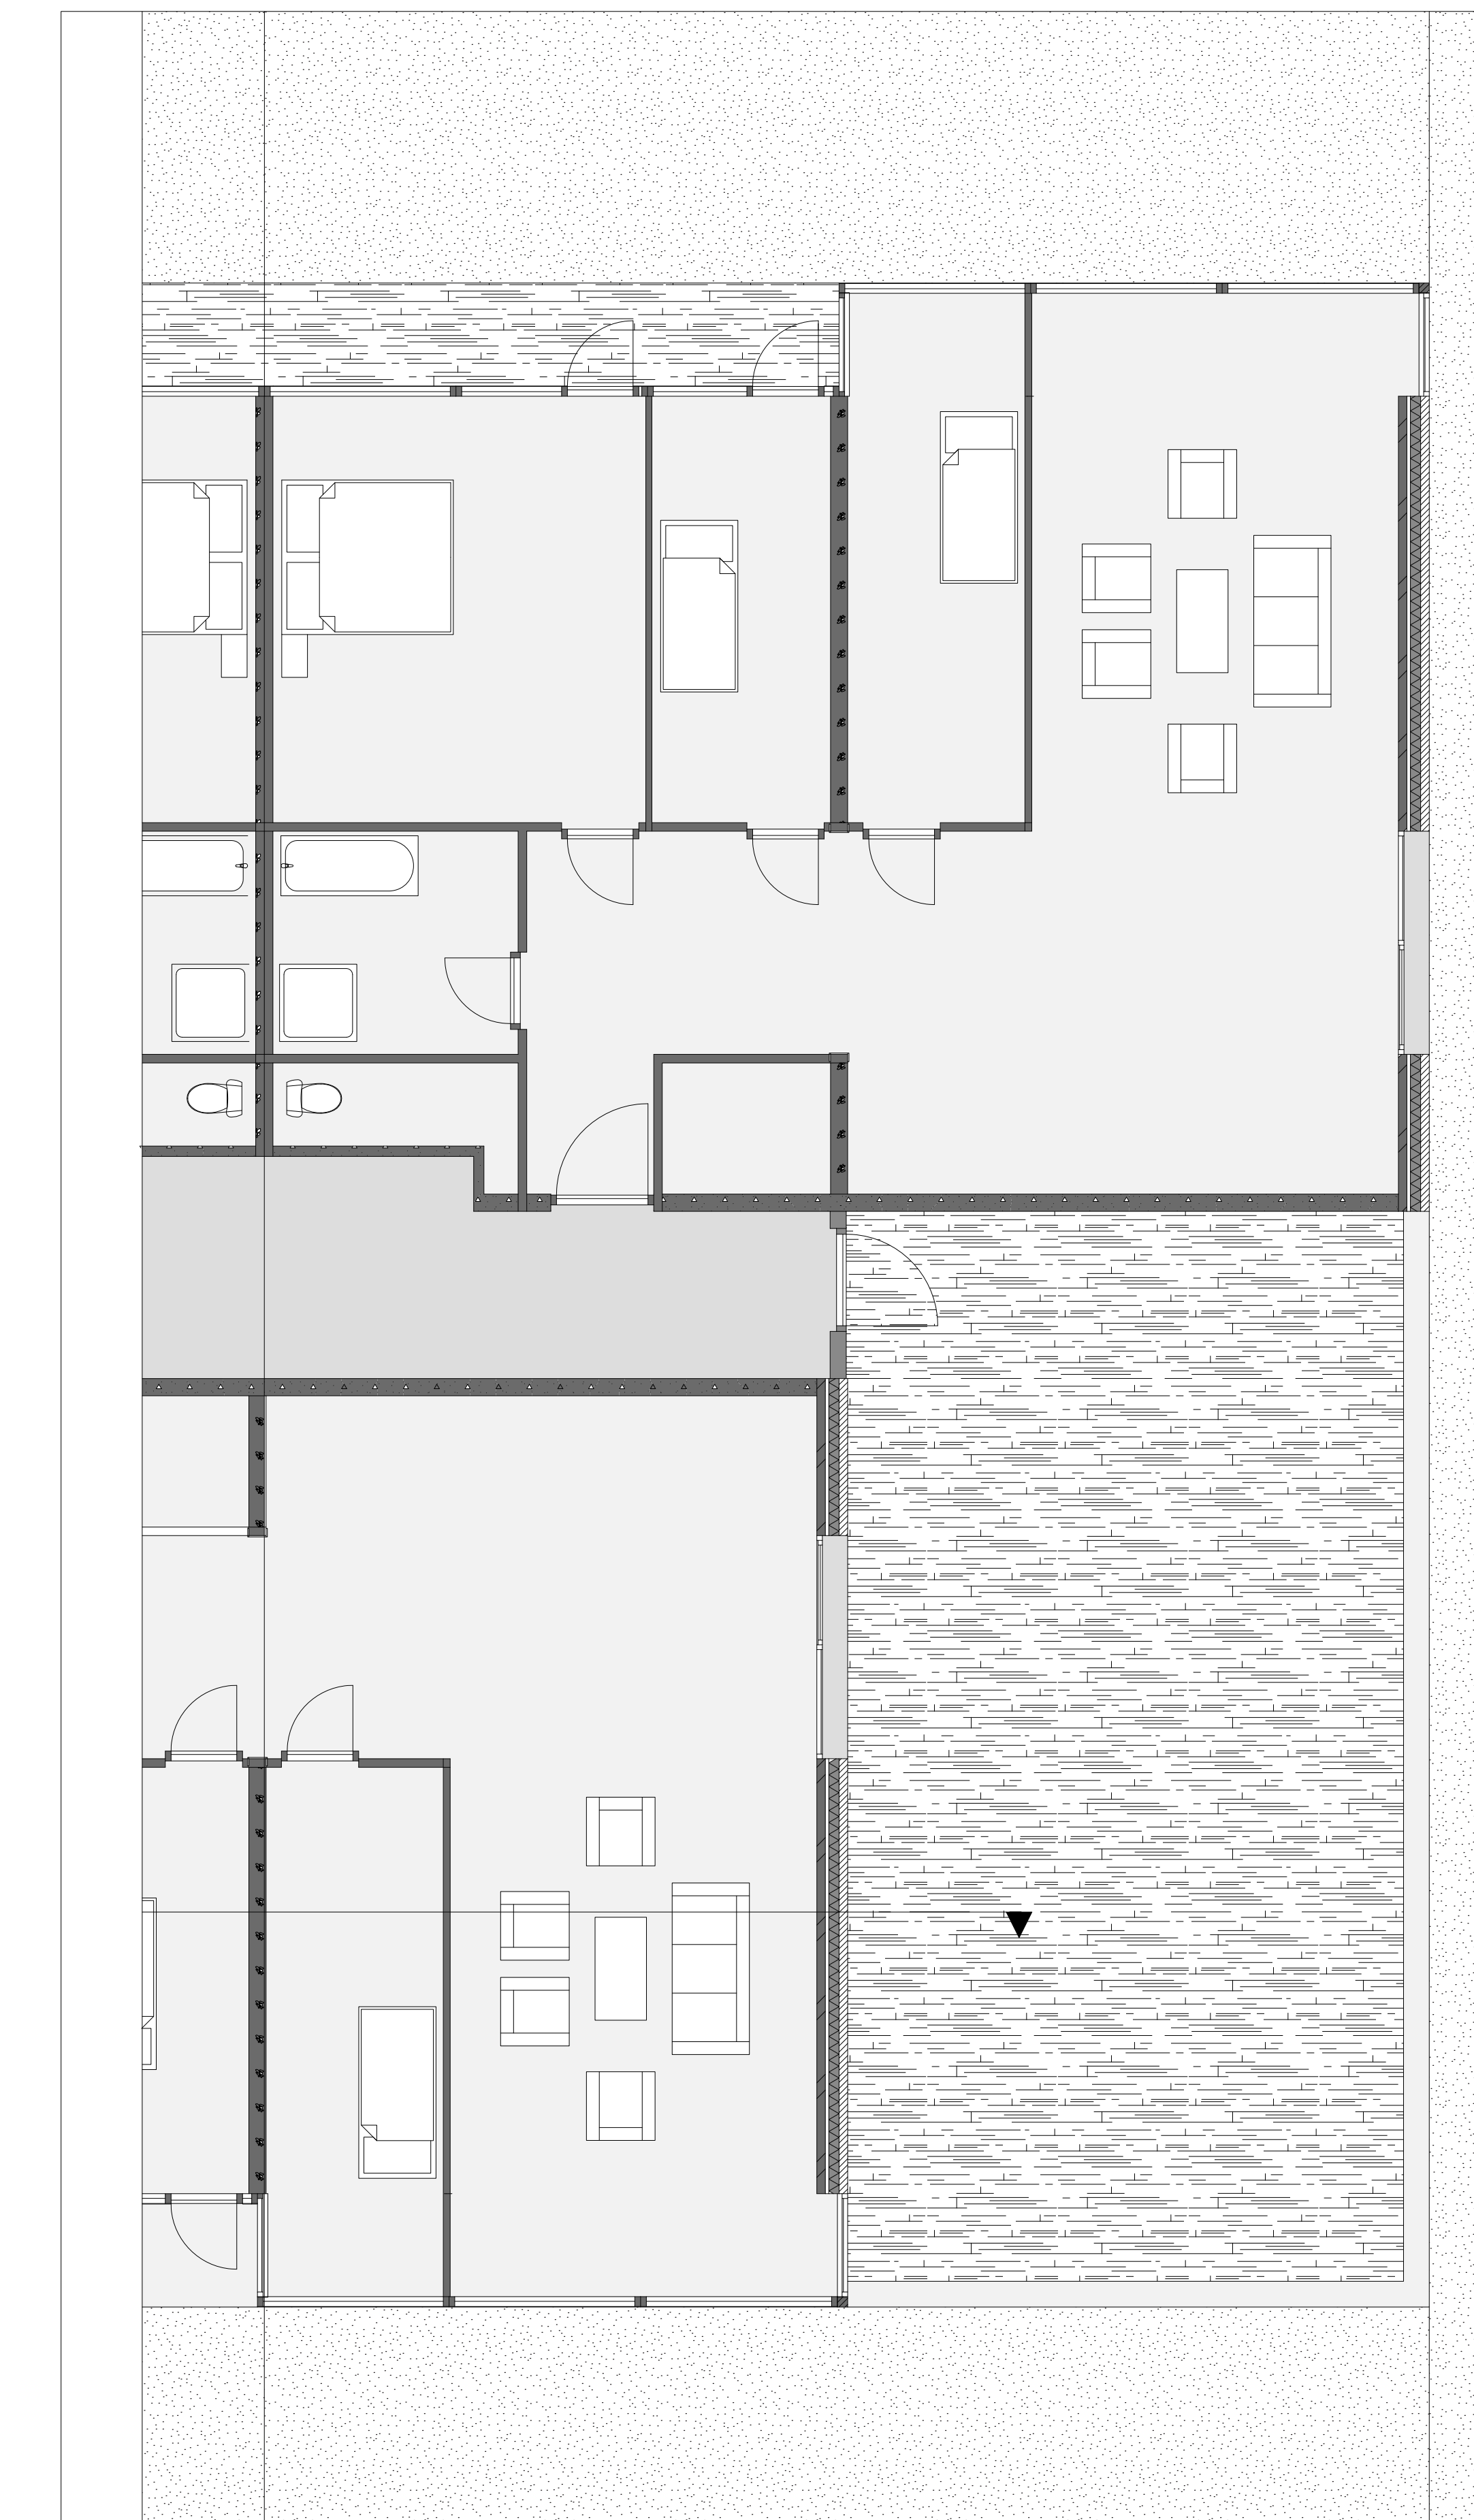

Plattegrond appartementenvleugel 1:50

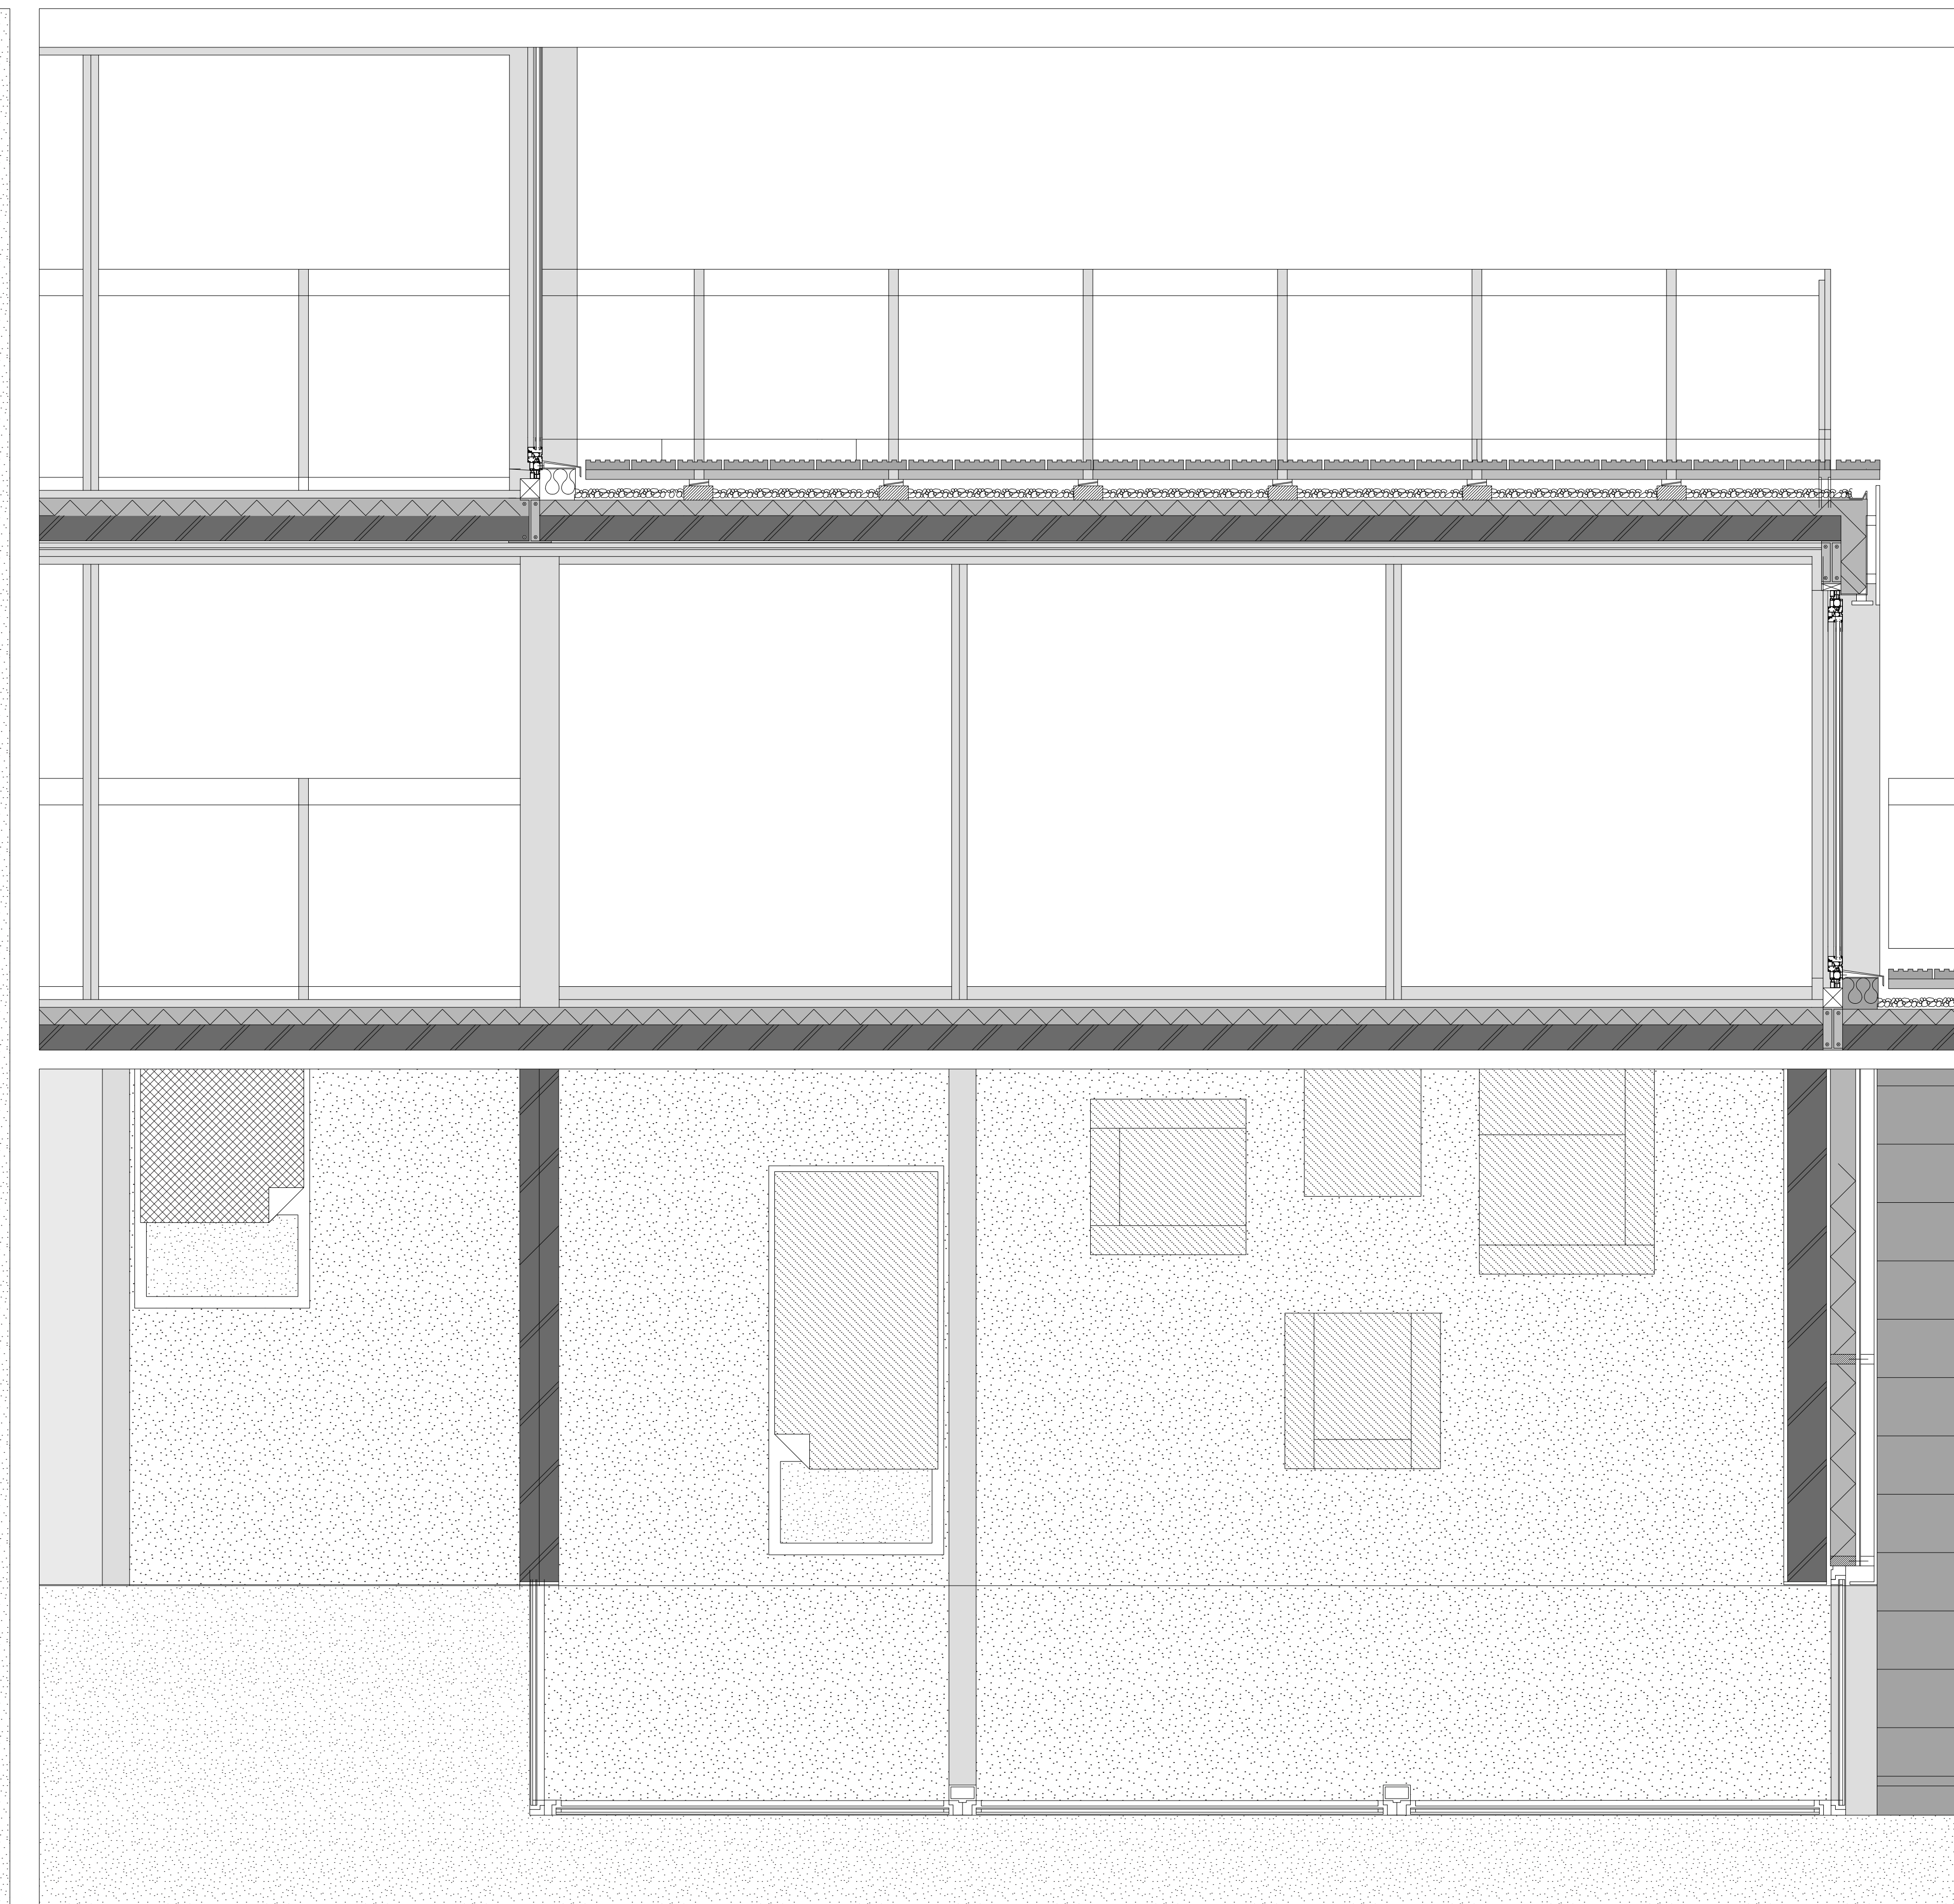

Doorsede 1:20 appartementen vleugel

