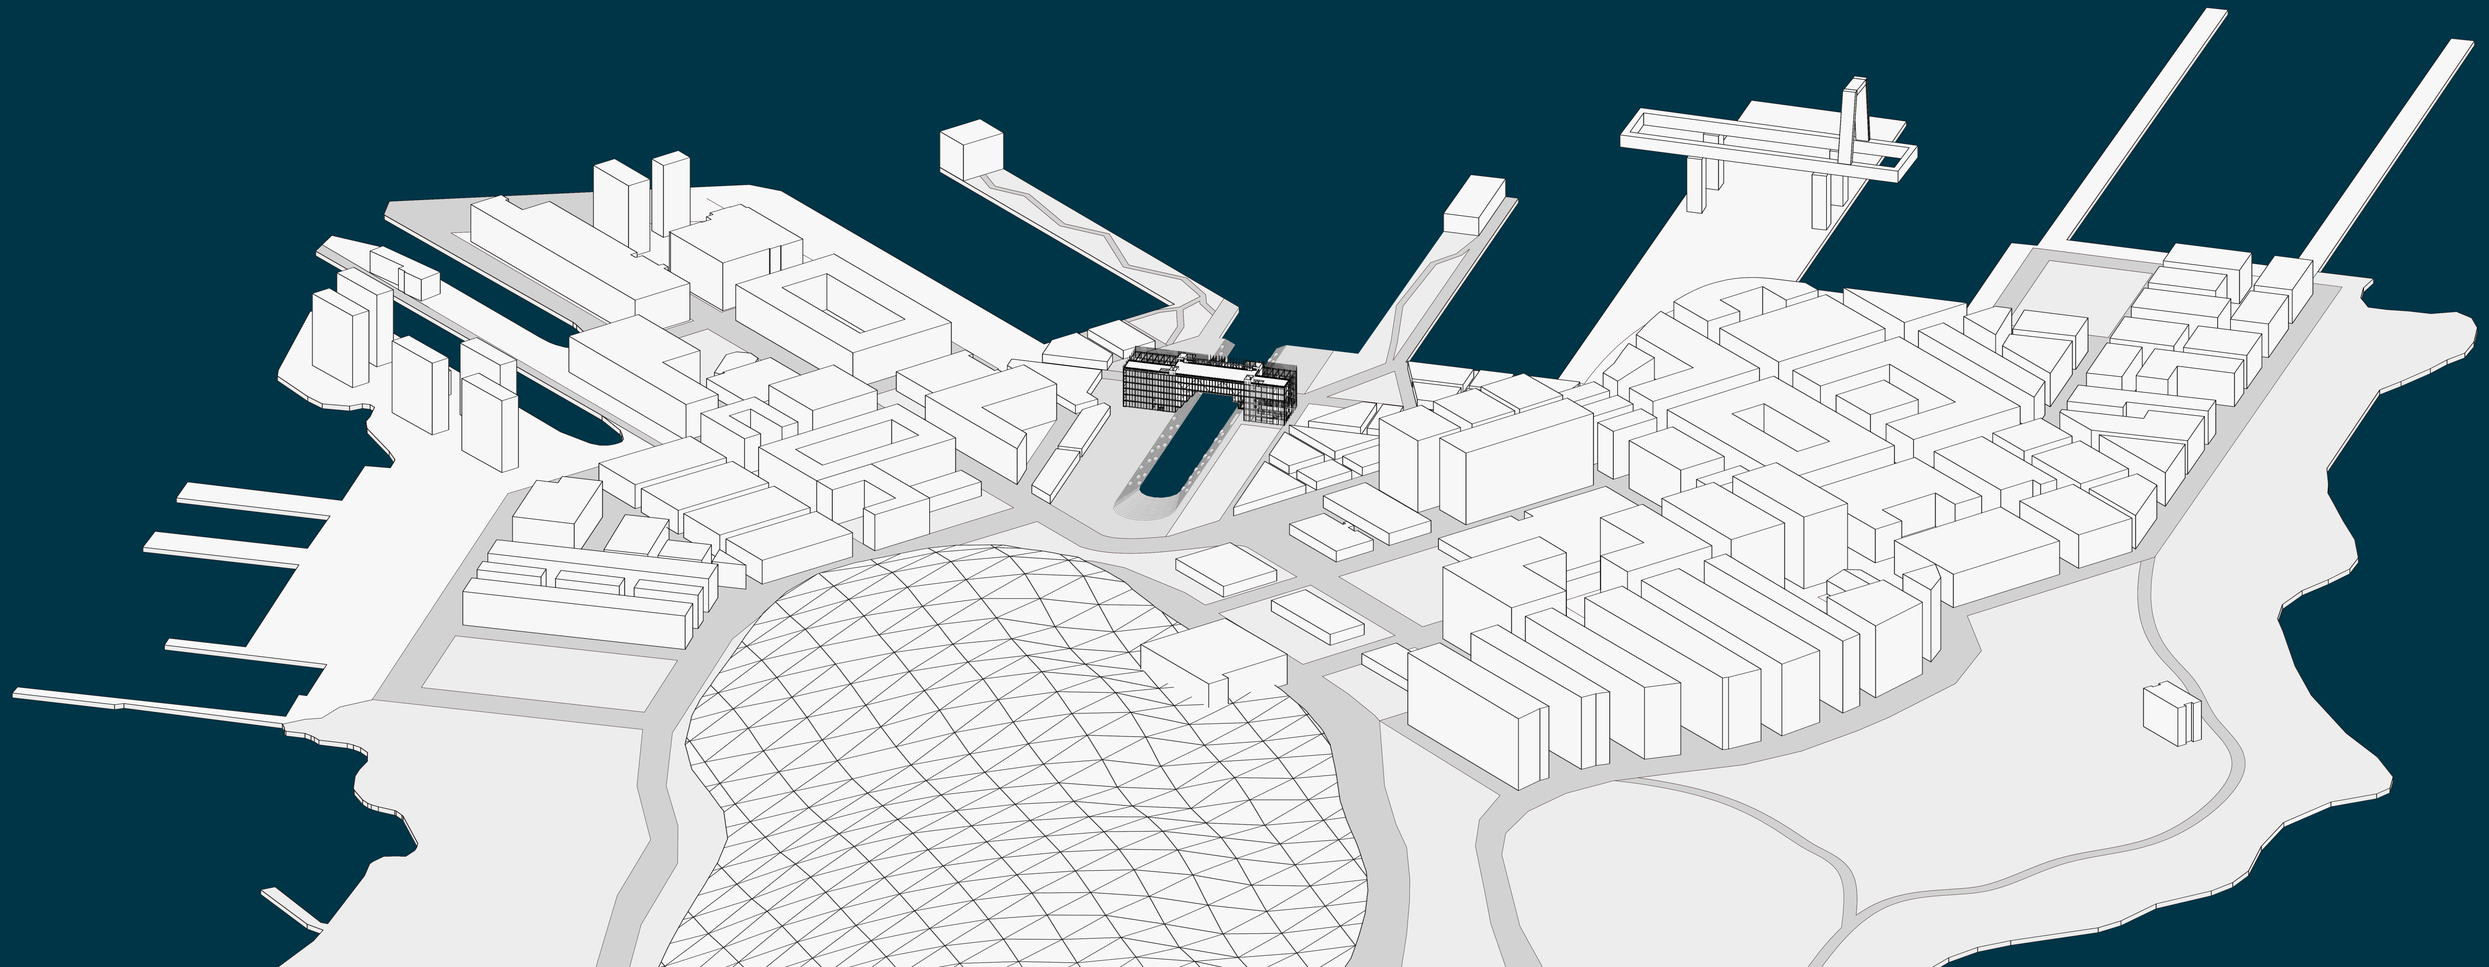
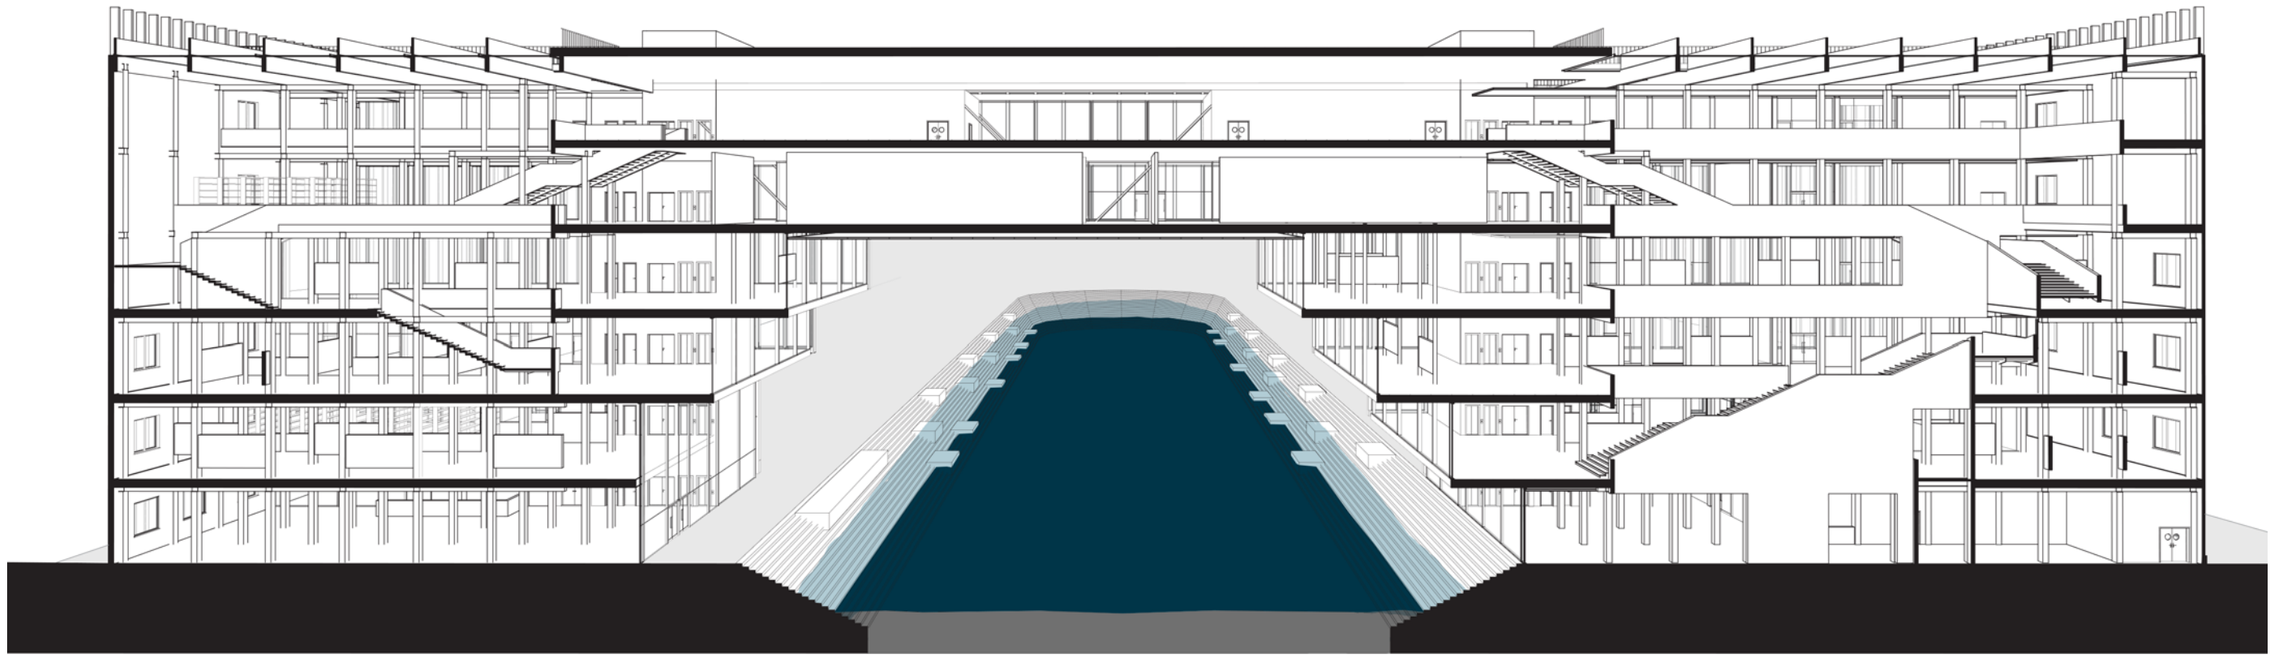
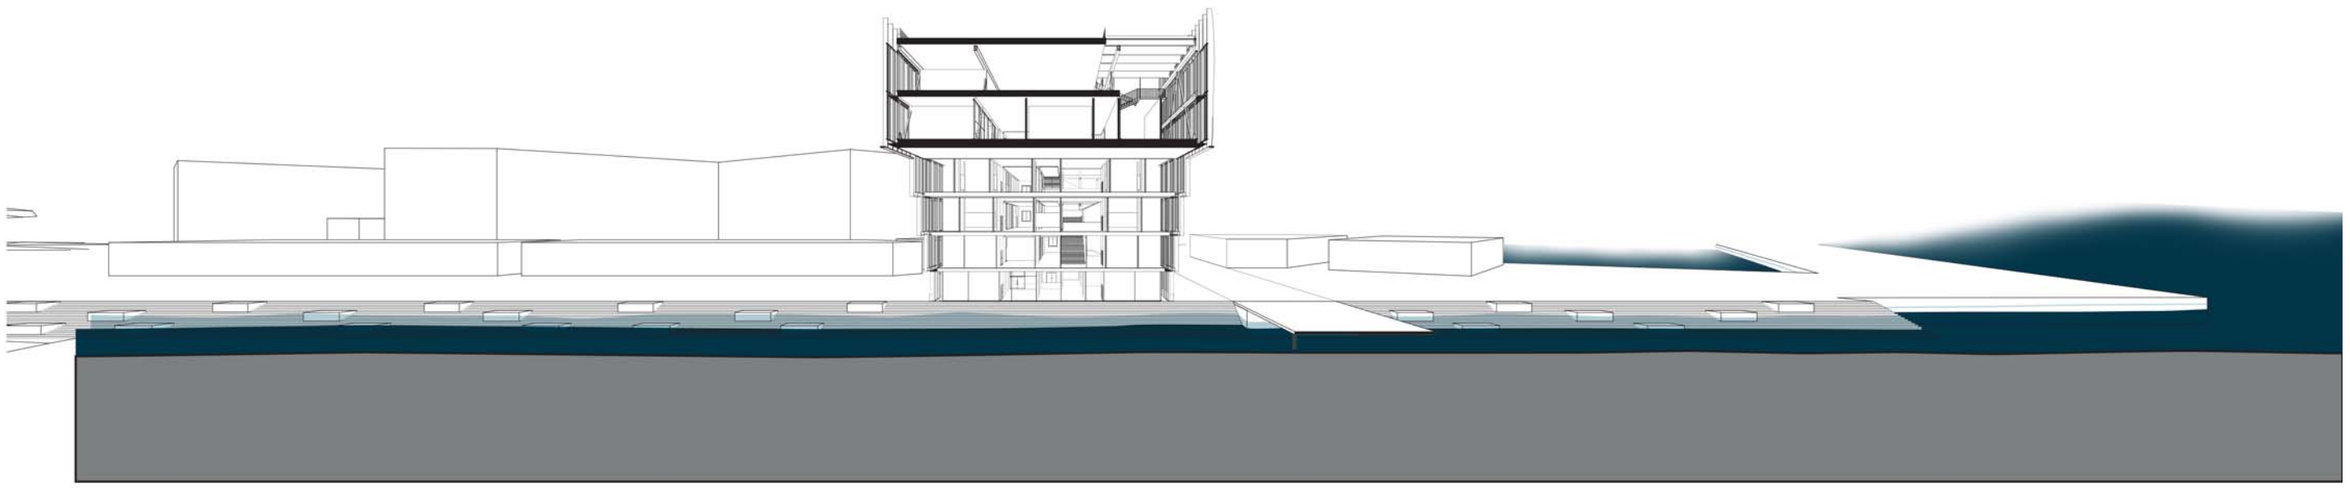
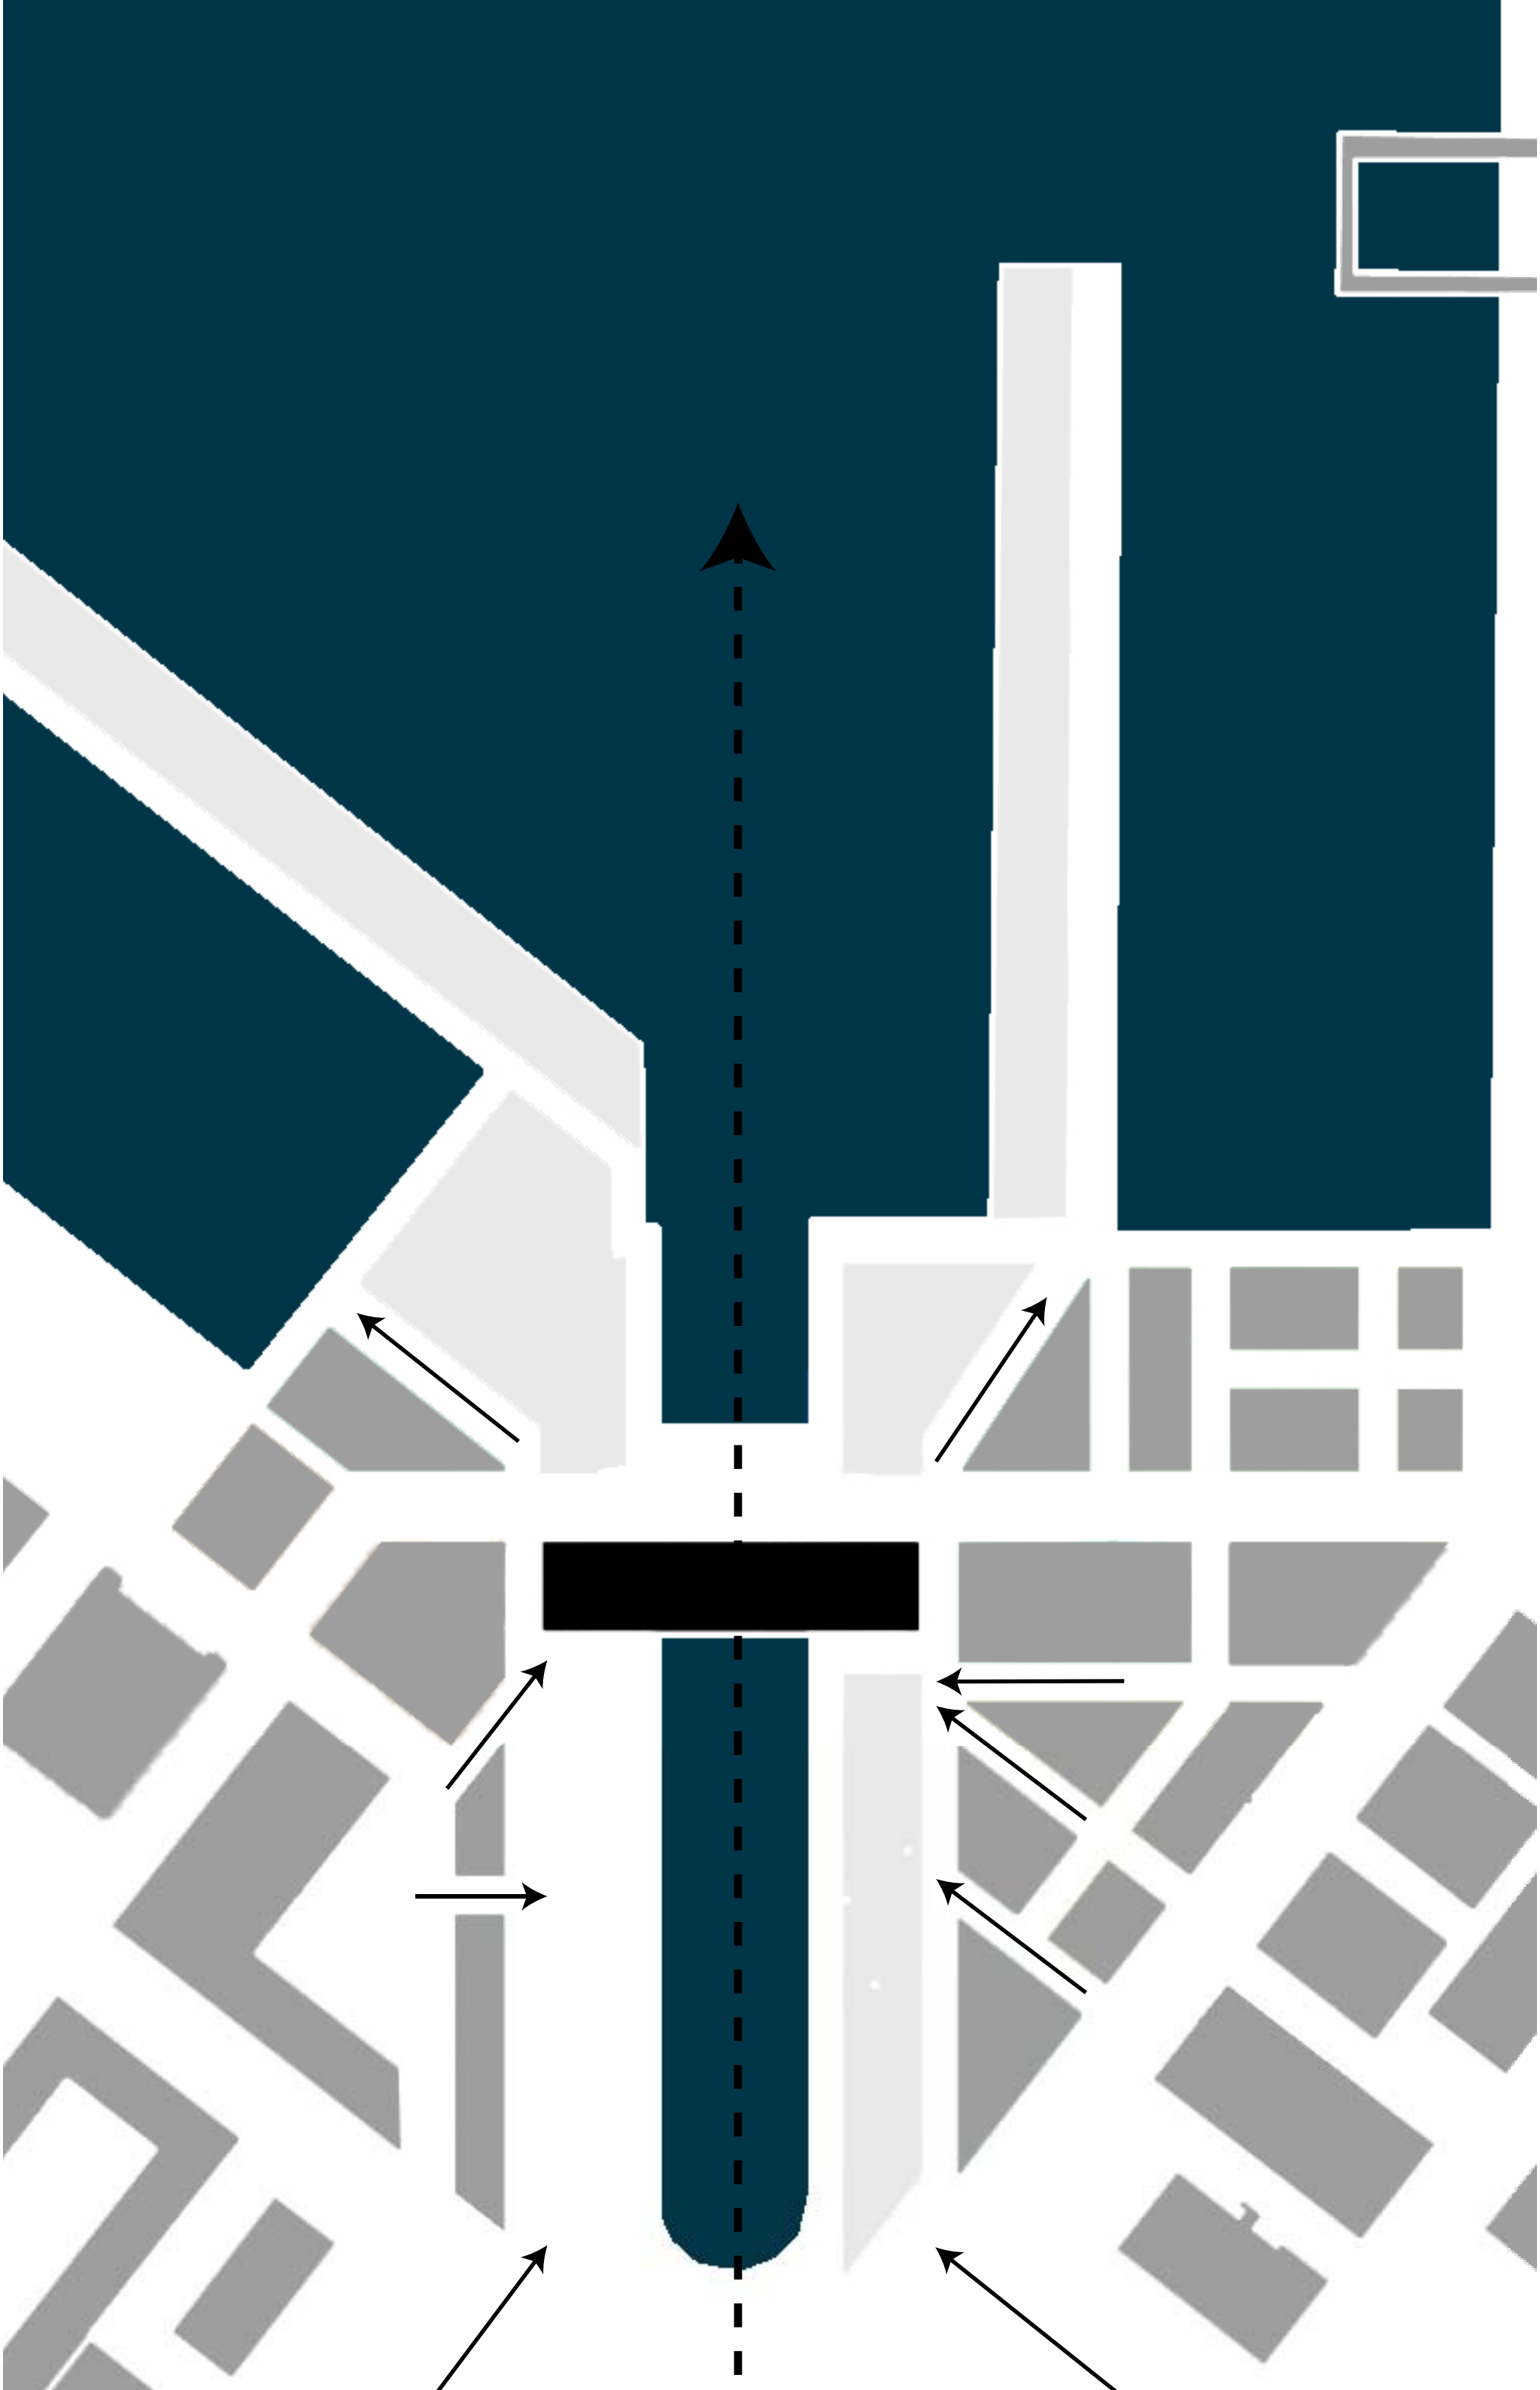
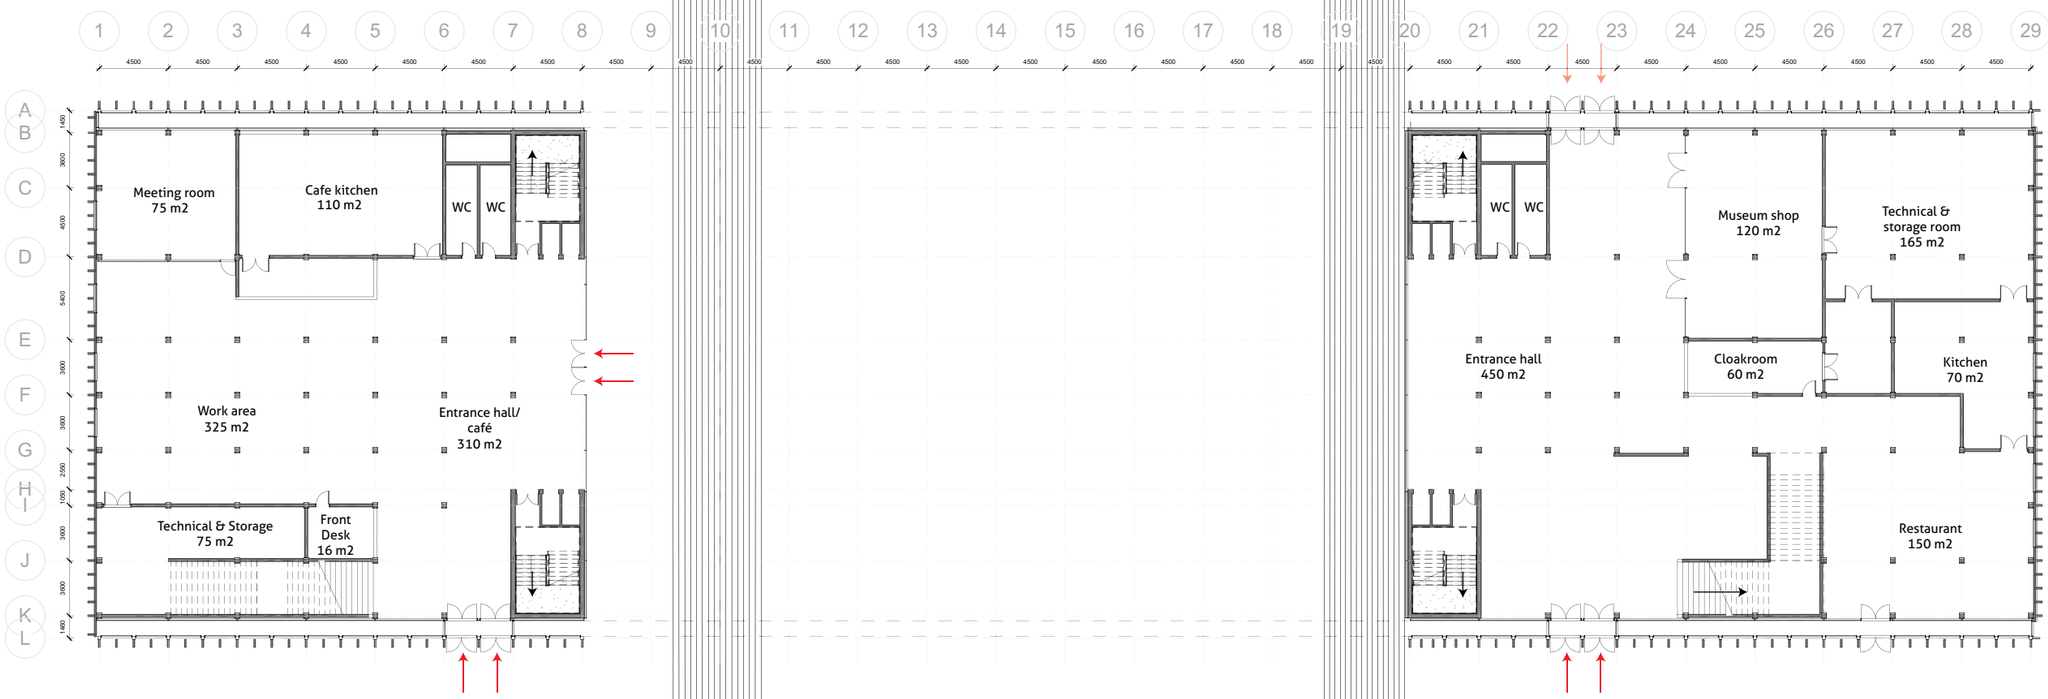


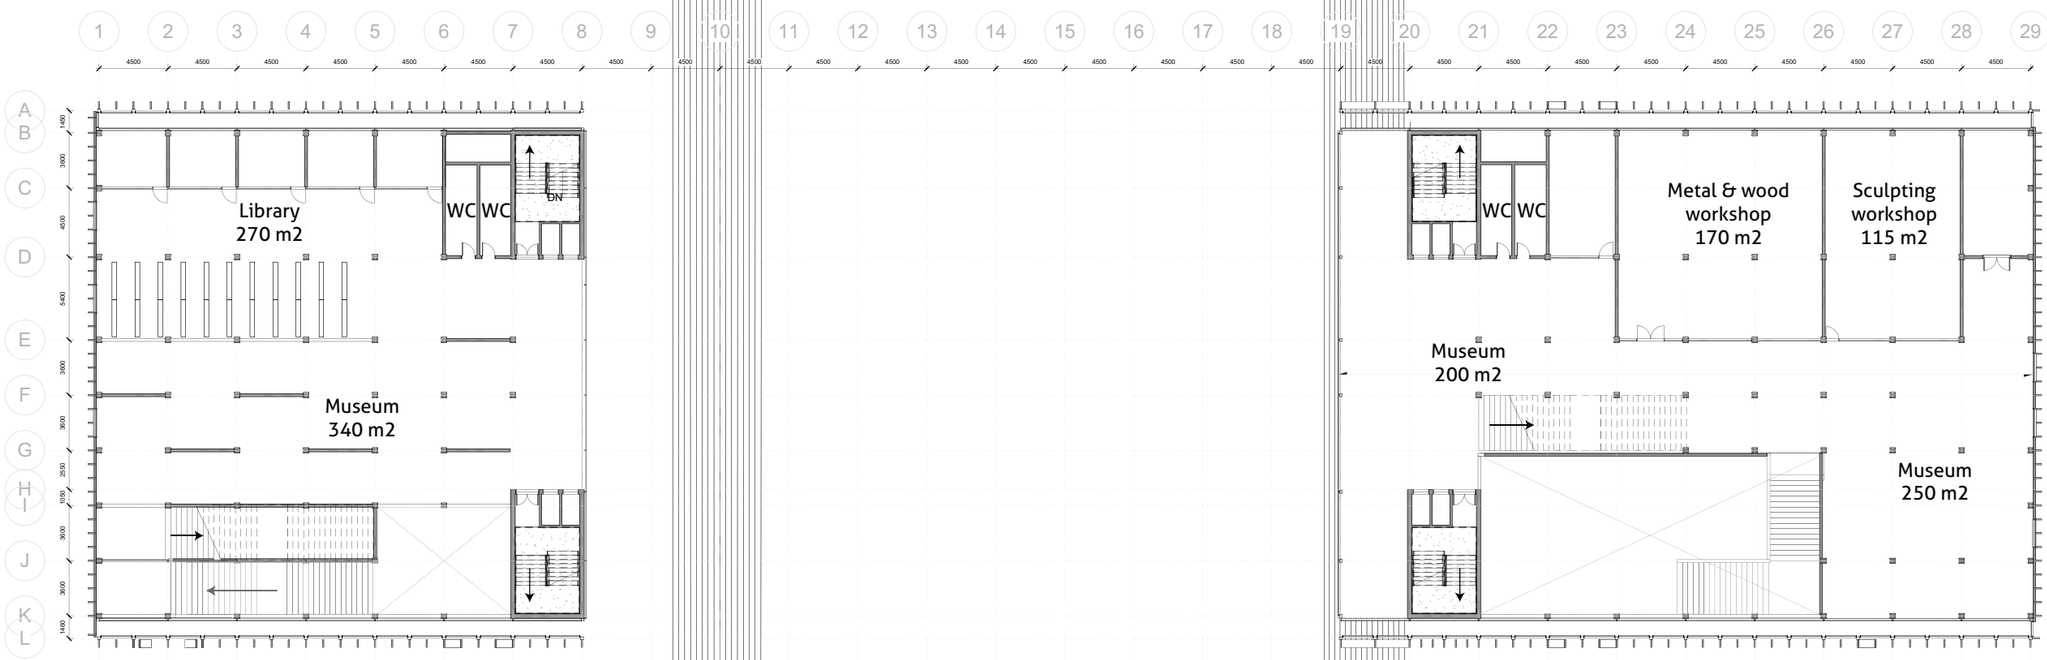


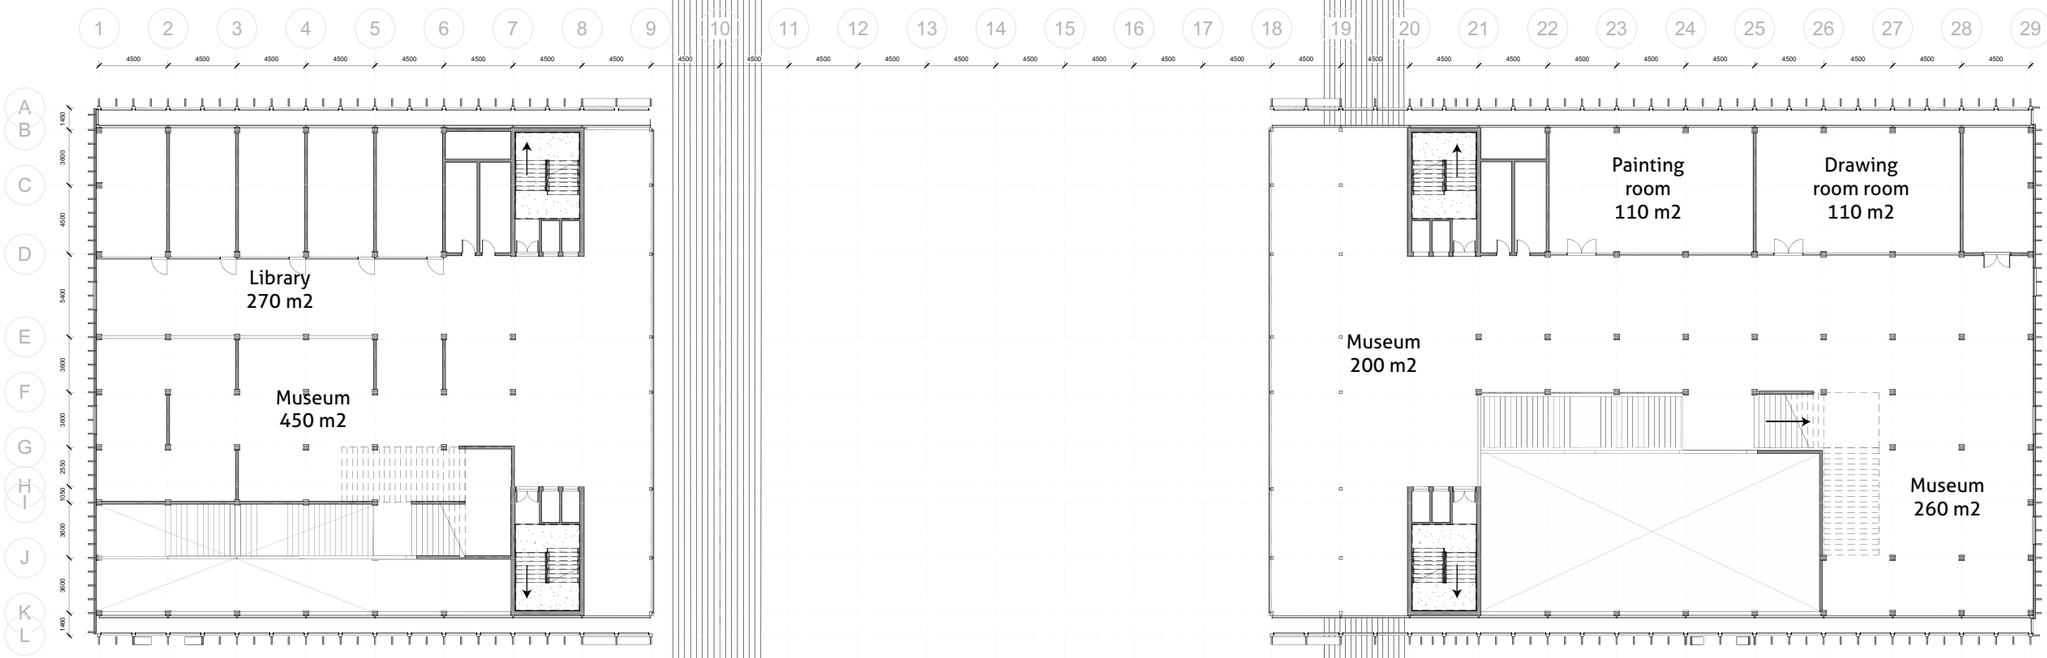


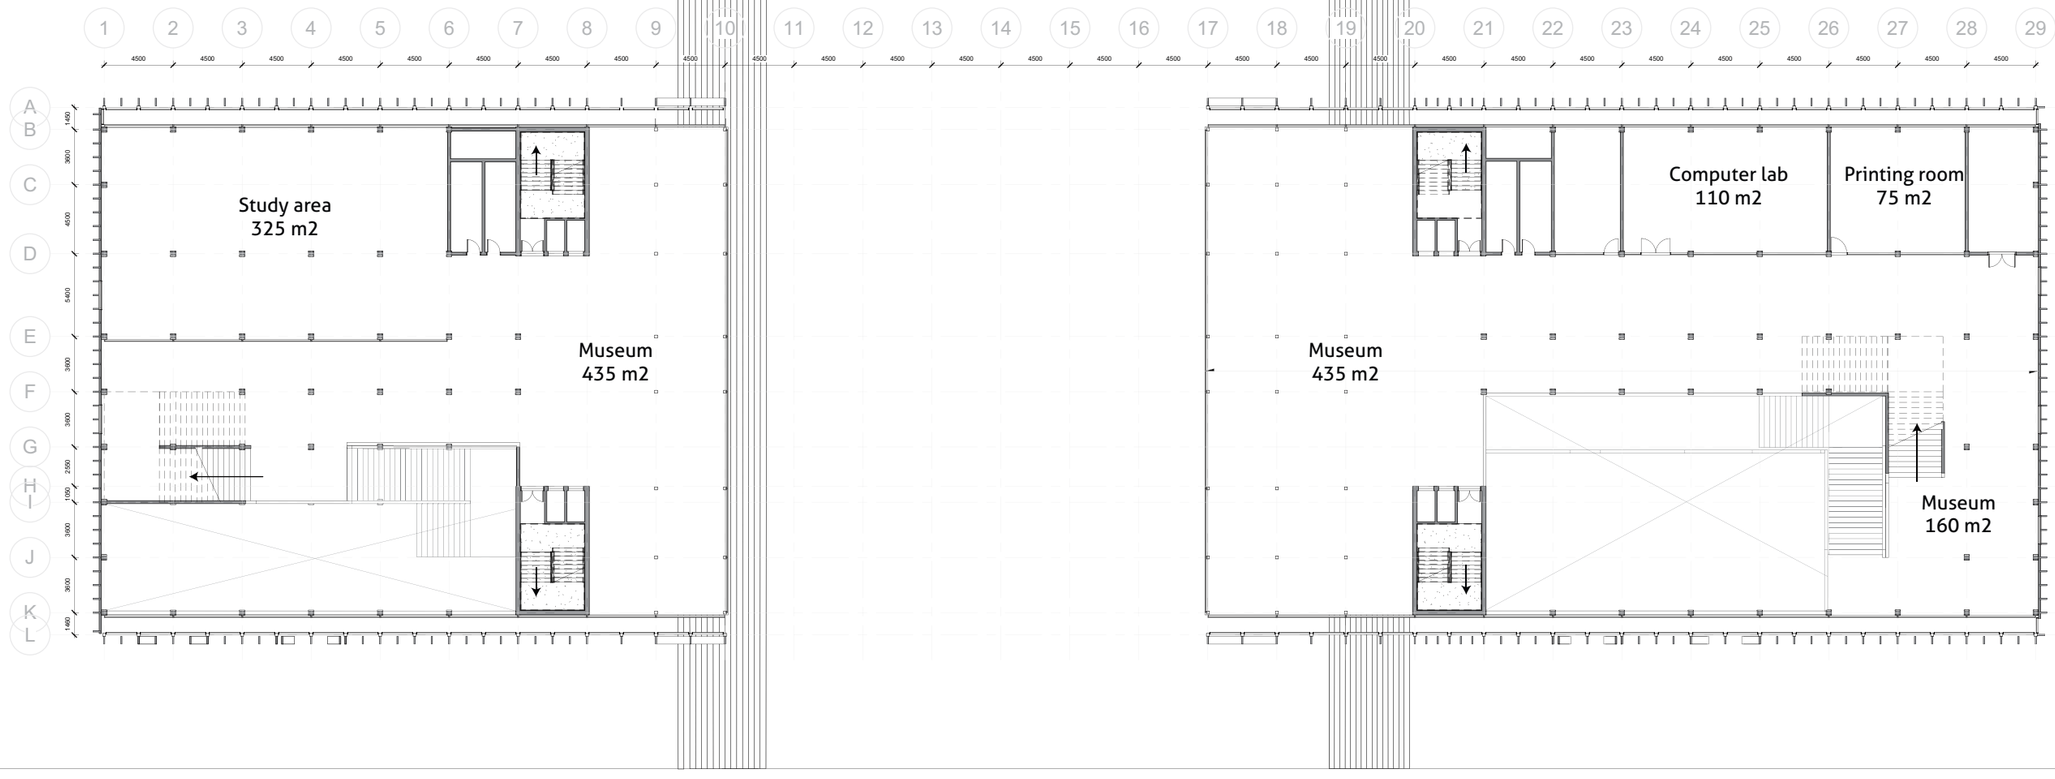


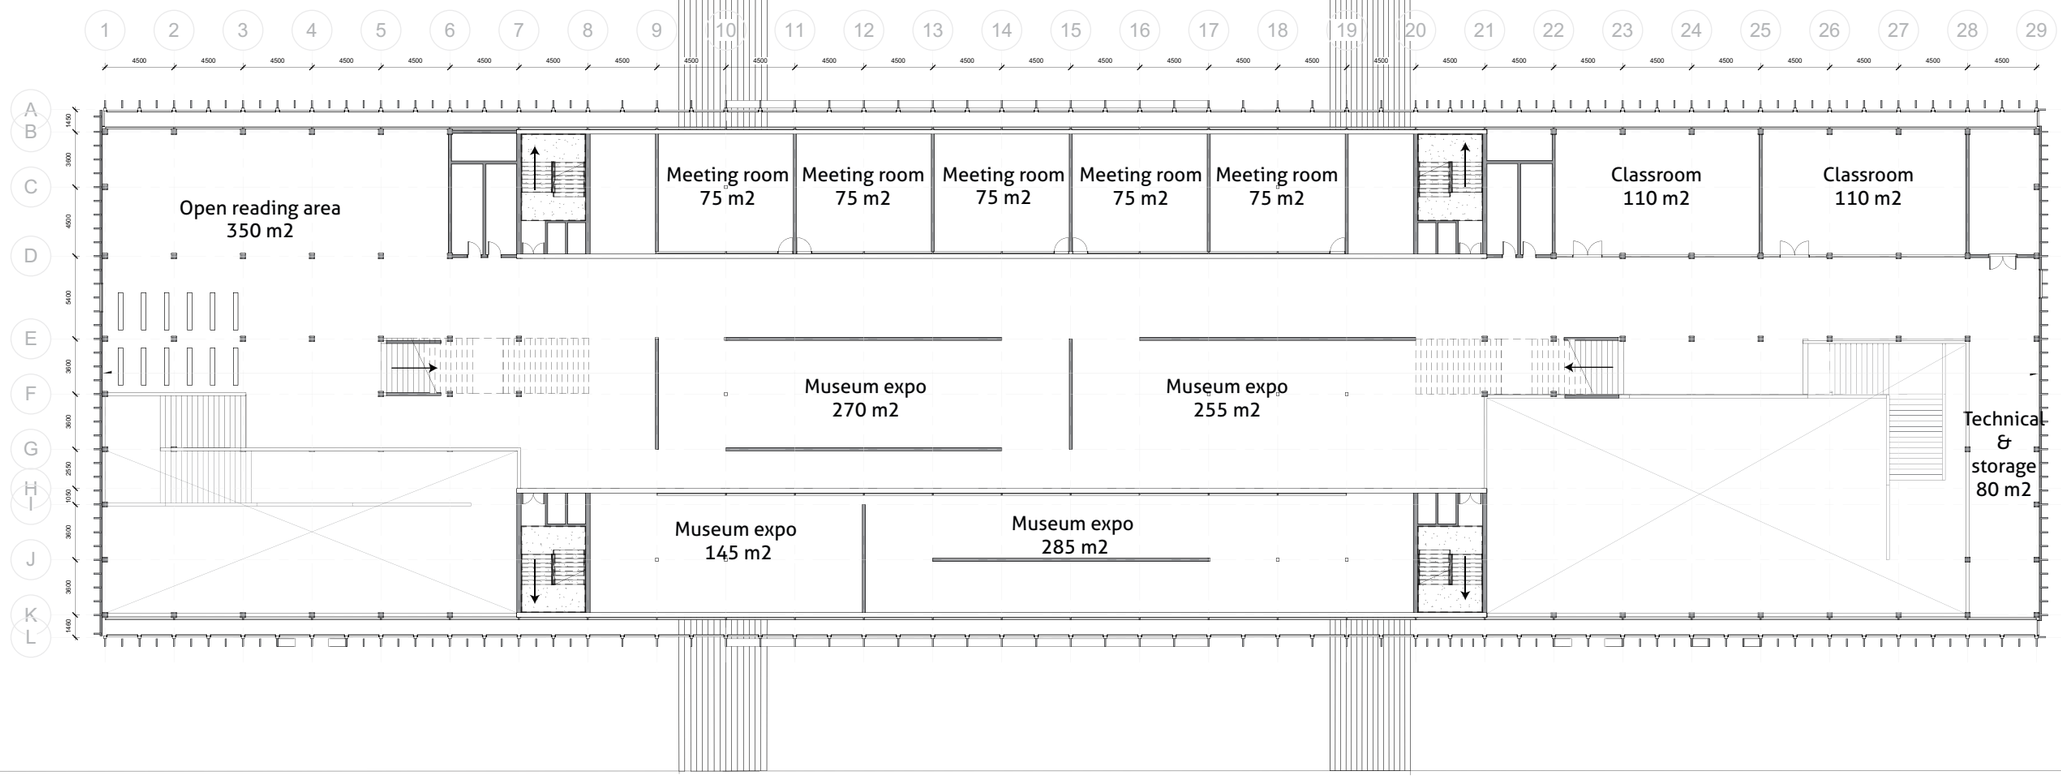


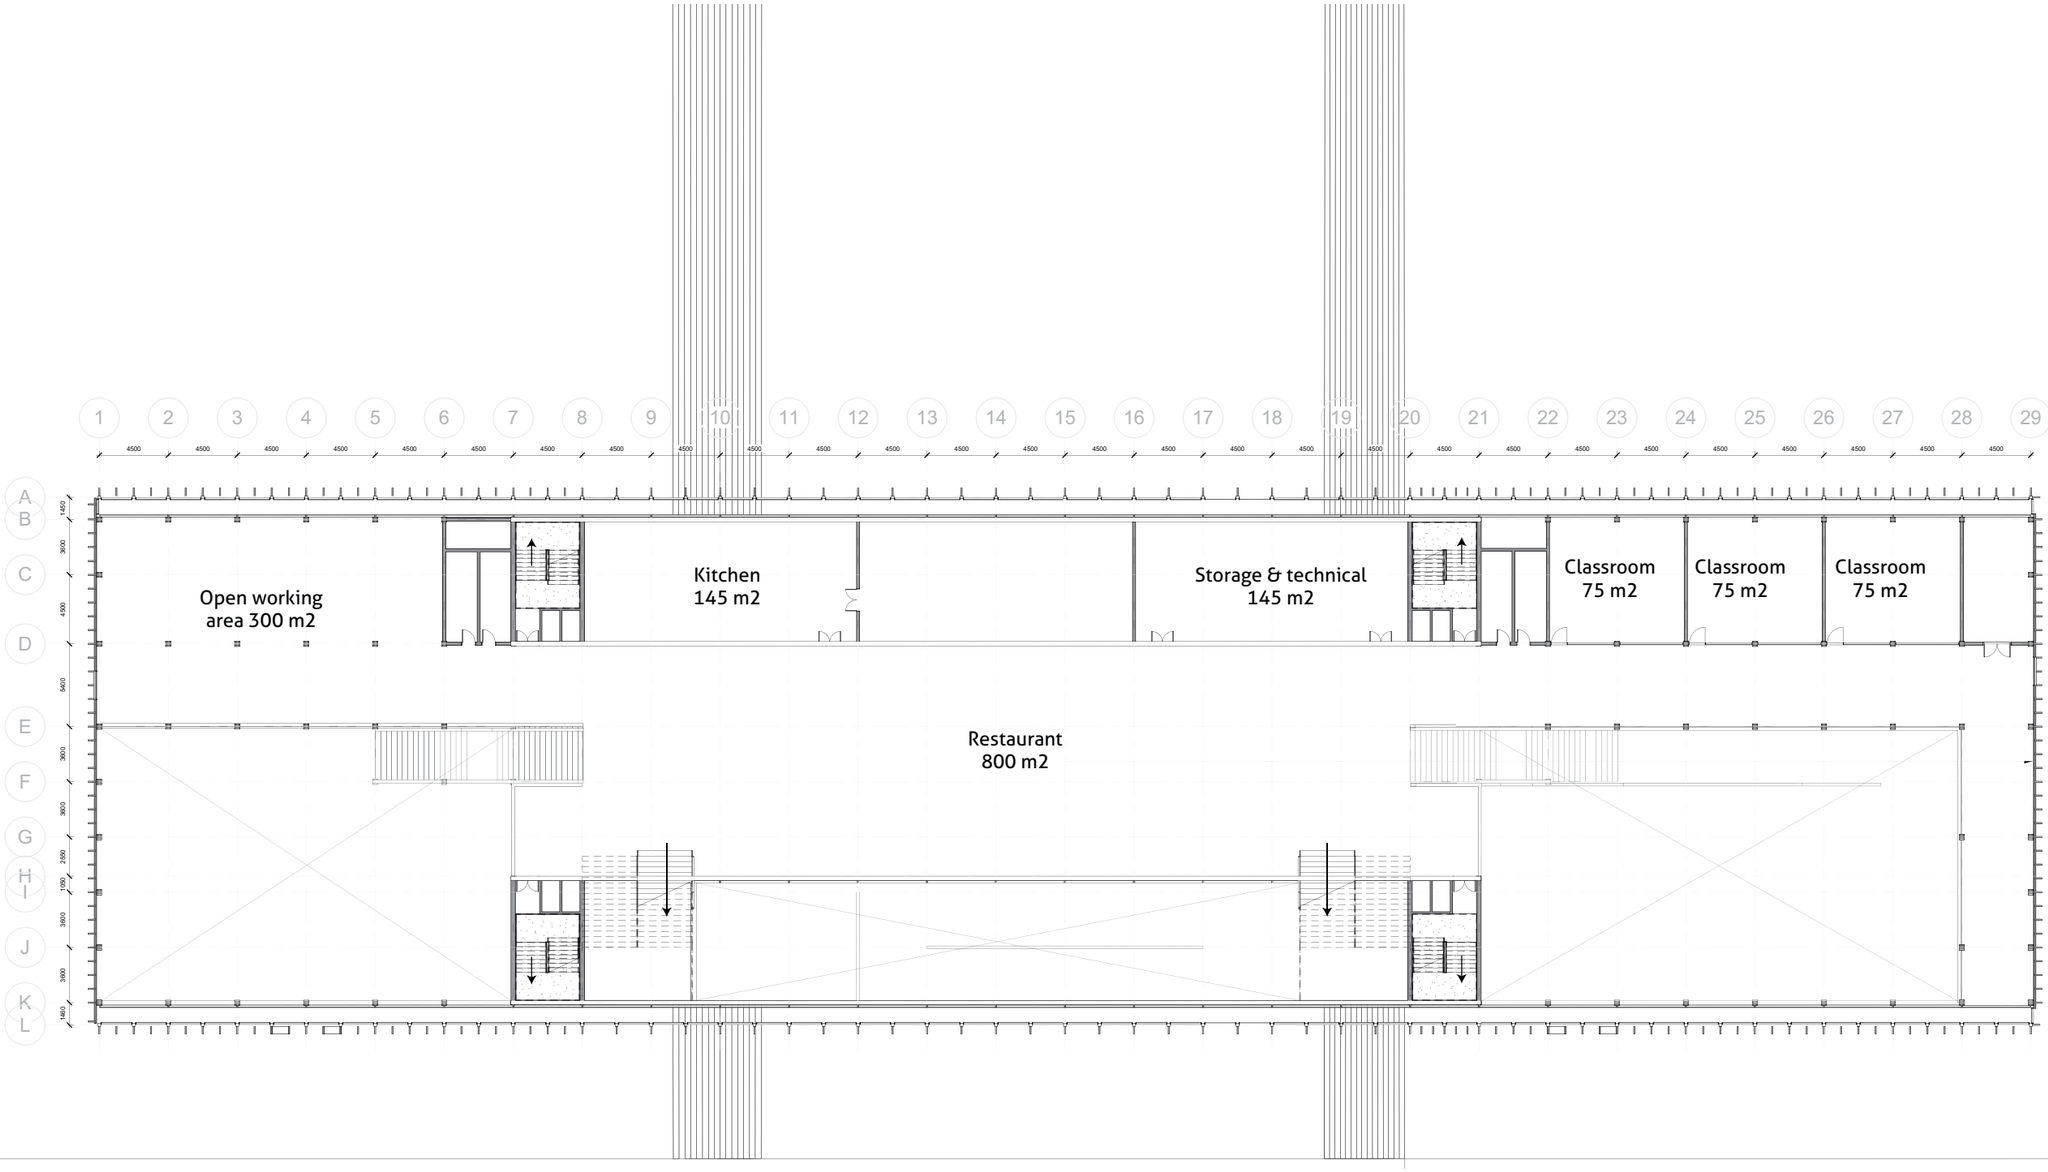

1 2 3 4 5 6 7 8 9 10 11 12 13 14 15 16 17 18 19 20 21 22 23 24 25 26 27 28 29
4500
A B C D E F G H I J K L
1400 3600 4500 5400 3600 3600 2500 1000 3600 3600 1400
Meeting room
75 m2
Cafe kitchen
110 m2
WC
WC
Work area
325 m2
Entrance hall/
café
310 m2
Technical & Storage
75 m2
Front
Desk
16 m2
WC
WC
Museum shop
120 m2
Technical &
storage room
165 m2
Entrance hall
450 m2
Cloakroom
60 m2
Kitchen
70 m2
Restaurant
150 m2

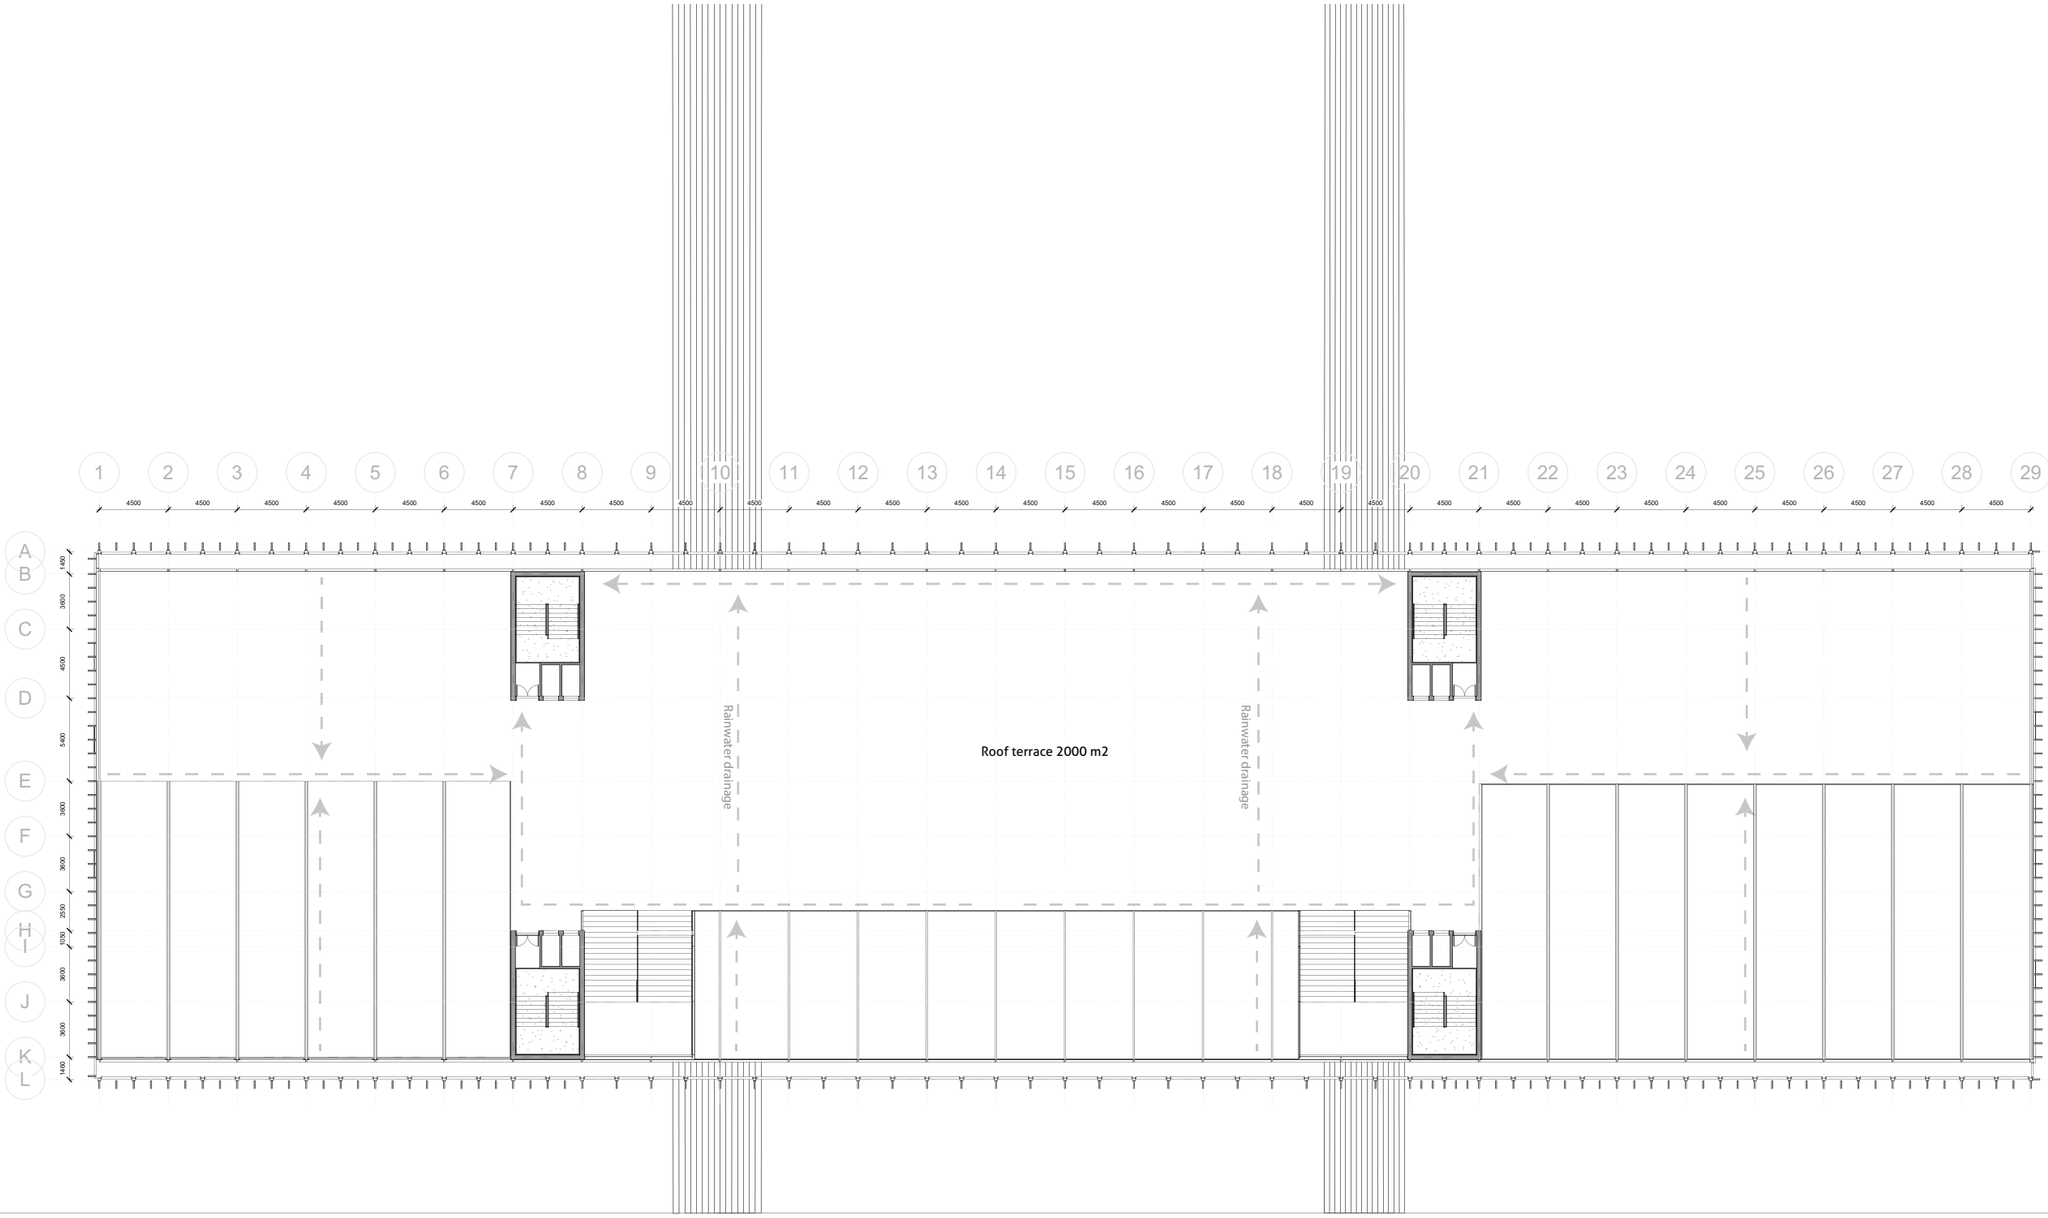

1 2 3 4 5 6 7 8 9 10 11 12 13 14 15 16 17 18 19 20 21 22 23 24 25 26 27 28 29
4500
A B C D E F G H I J K L
1460 3900 4500 5400 3900 3600 2500 1050 3600 3600 1460
Library
270 m2
WC WC
DN
Museum
340 m2
WC WC
Metal & wood
workshop
170 m2
Sculpting
workshop
115 m2
Museum
200 m2
Museum
250 m2


Library
270 m2
Museum
450 m2
Painting
room
110 m2
Drawing
room room
110 m2
Museum
200 m2
Museum
260 m2


1 2 3 4 5 6 7 8 9 10 11 12 13 14 15 16 17 18 19 20 21 22 23 24 25 26 27 28 29
4500
A B C D E F G H I J K L
1400 3900 4500 5400 3900 3900 2500 1000 3900 3900 1400
Study area
325 m2
Museum
435 m2
Computer lab
110 m2
Printing room
75 m2
Museum
435 m2
Museum
160 m2


1 2 3 4 5 6 7 8 9 10 11 12 13 14 15 16 17 18 19 20 21 22 23 24 25 26 27 28 29
A B C D E F G H I J K L
Open reading area
350 m2
Meeting room
75 m2
Meeting room
75 m2
Meeting room
75 m2
Meeting room
75 m2
Meeting room
75 m2
Classroom
110 m2
Classroom
110 m2
Museum expo
270 m2
Museum expo
255 m2
Museum expo
145 m2
Museum expo
285 m2
Technical
&
storage
80 m2


1 2 3 4 5 6 7 8 9 10 11 12 13 14 15 16 17 18 19 20 21 22 23 24 25 26 27 28 29
4500
A B C D E F G H I J K L
1450 3600 4000 5400 3600 3600 2500 1000 3900 3300 1450
Open working area 300 m2
Kitchen 145 m2
Storage & technical 145 m2
Classroom 75 m2
Classroom 75 m2
Classroom 75 m2
Restaurant 800 m2


1 2 3 4 5 6 7 8 9 10 11 12 13 14 15 16 17 18 19 20 21 22 23 24 25 26 27 28 29
4500
A B C D E F G H I J K L
1400 3800 4500 5400 3000 3600 2500 1000 3600 3600 1400
Roof terrace 2000 m2
Rainwater drainage
Rainwater drainage