


1:500 PLATTEGROND LOCATIE

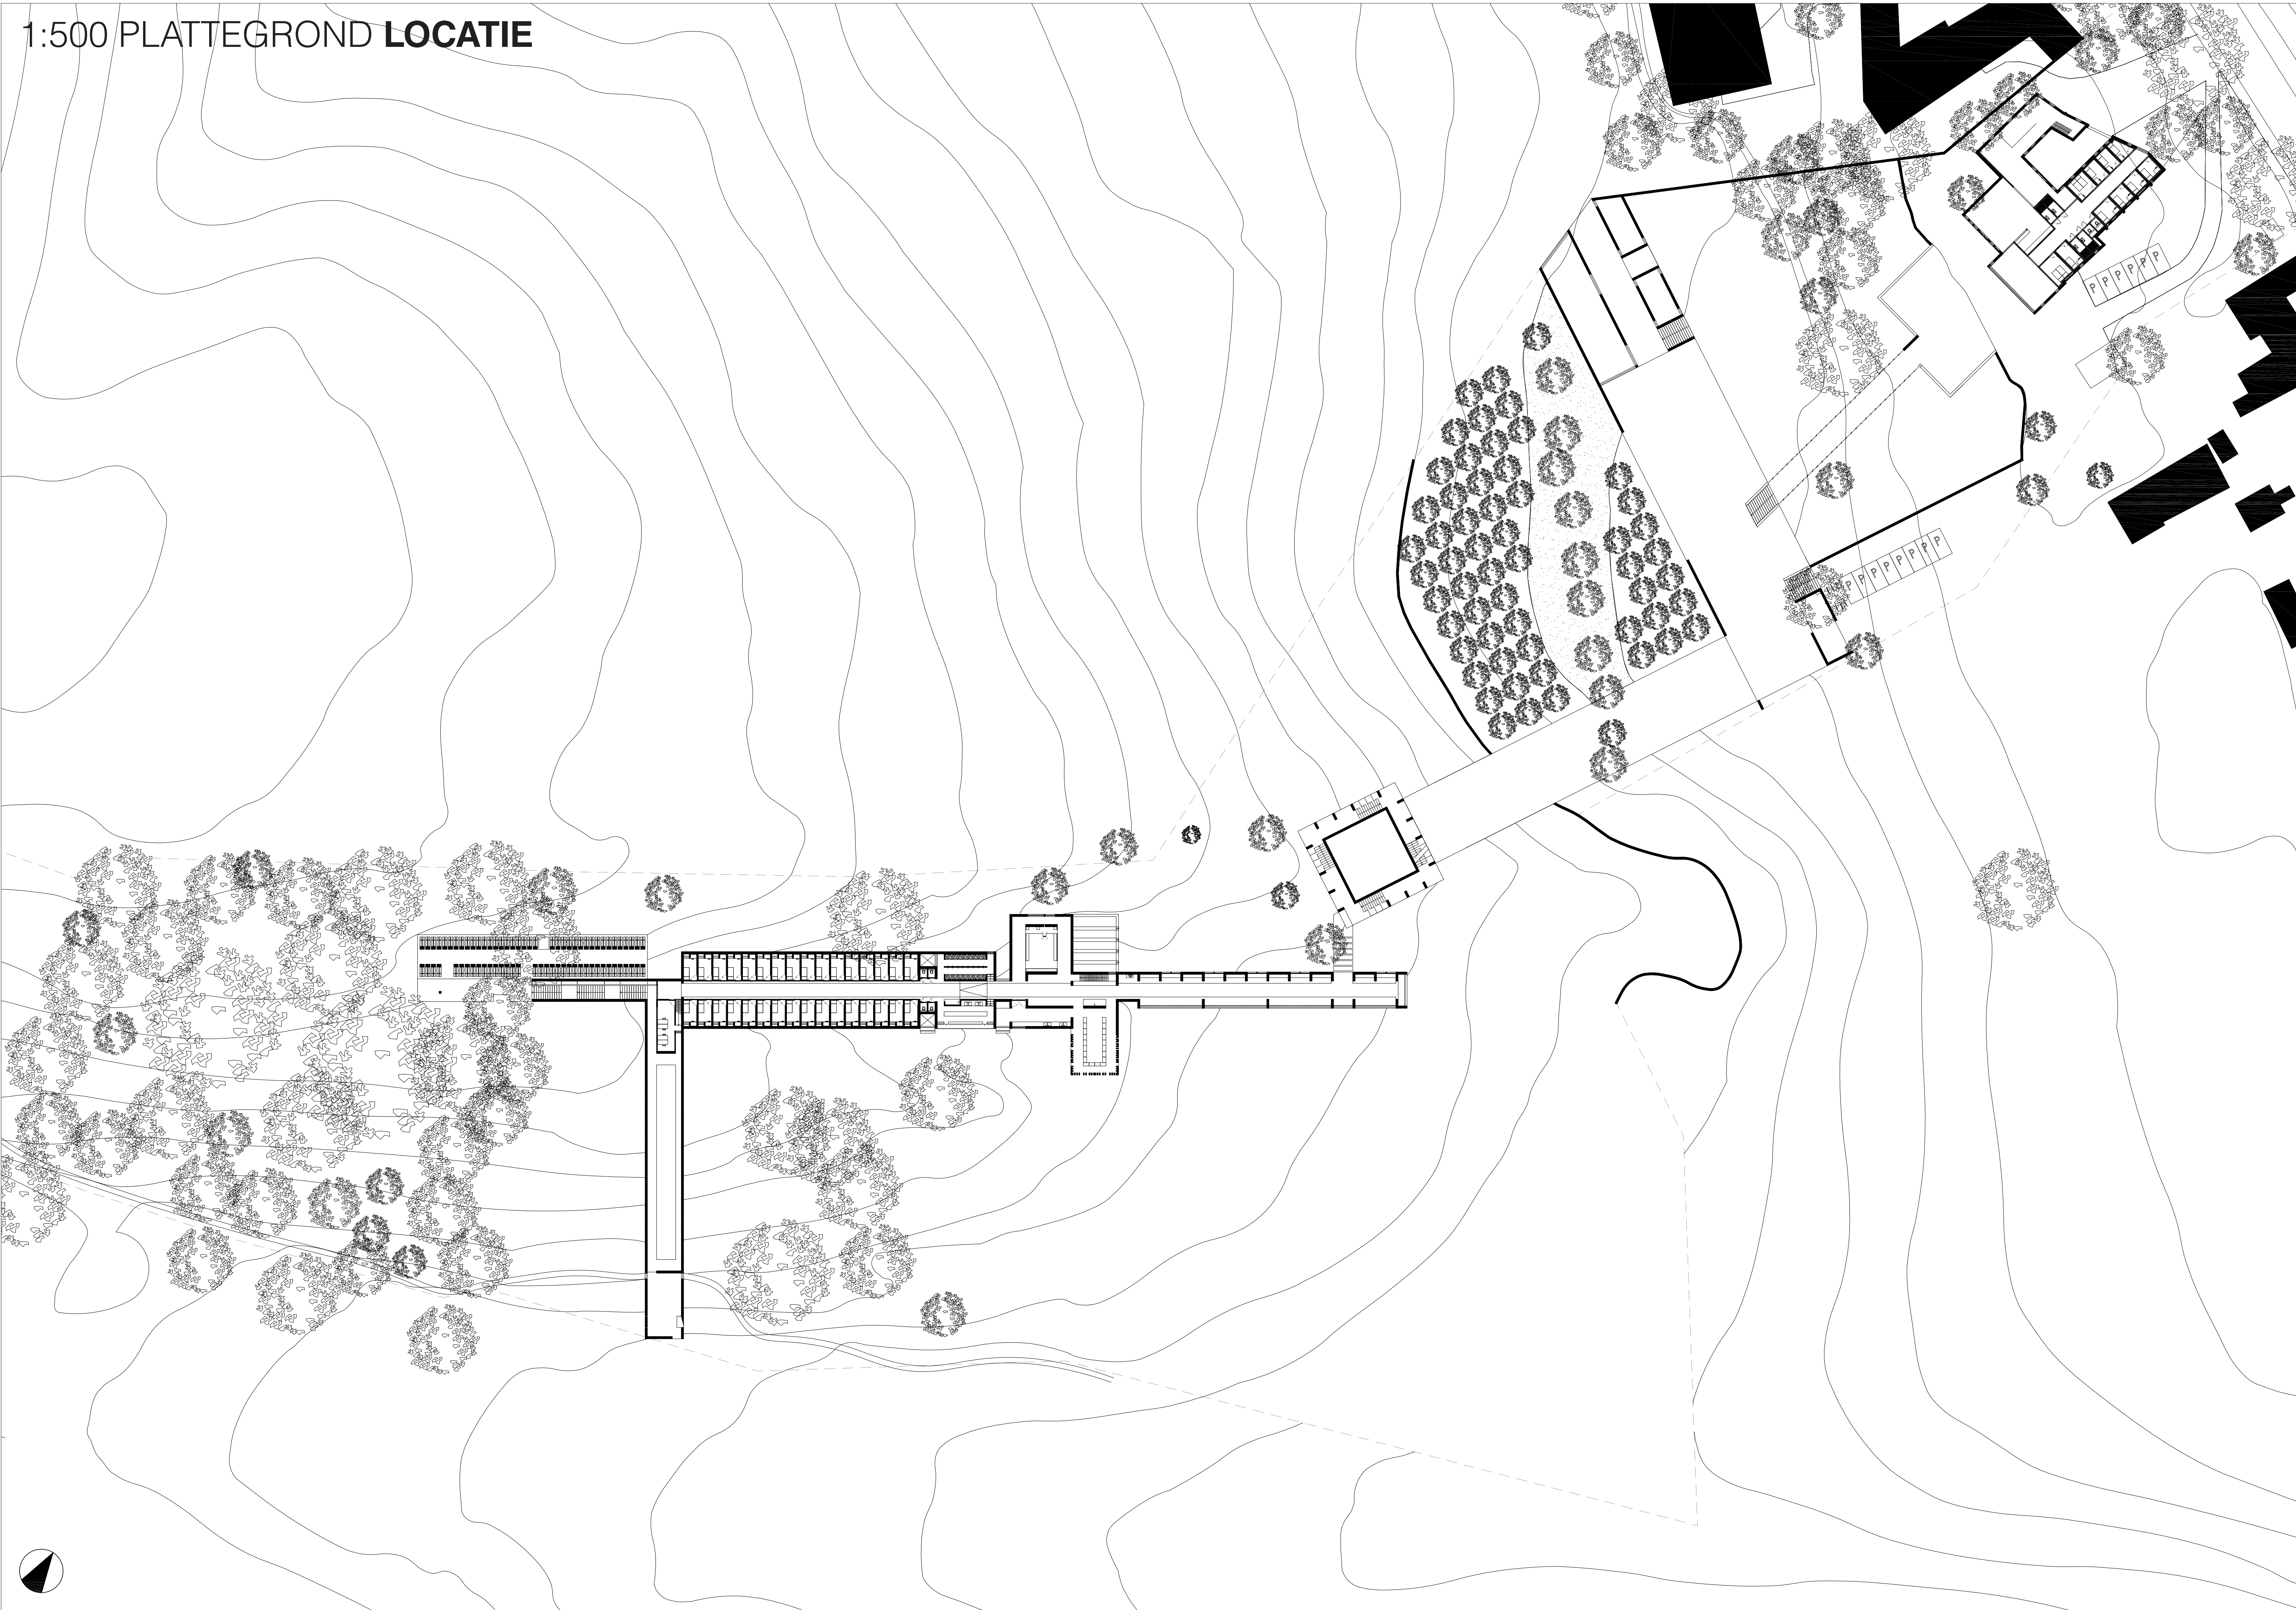

NW PANORAMA LOCATIE



ZW PANORAMA LOCATIE




FOTO'S BIJZONDERE ELEMENTEN LOCATIE




KAART RELIGIEUZE ELEMENTEN LOCATIE





SCHEMA DAGINDELING KLOOSTER

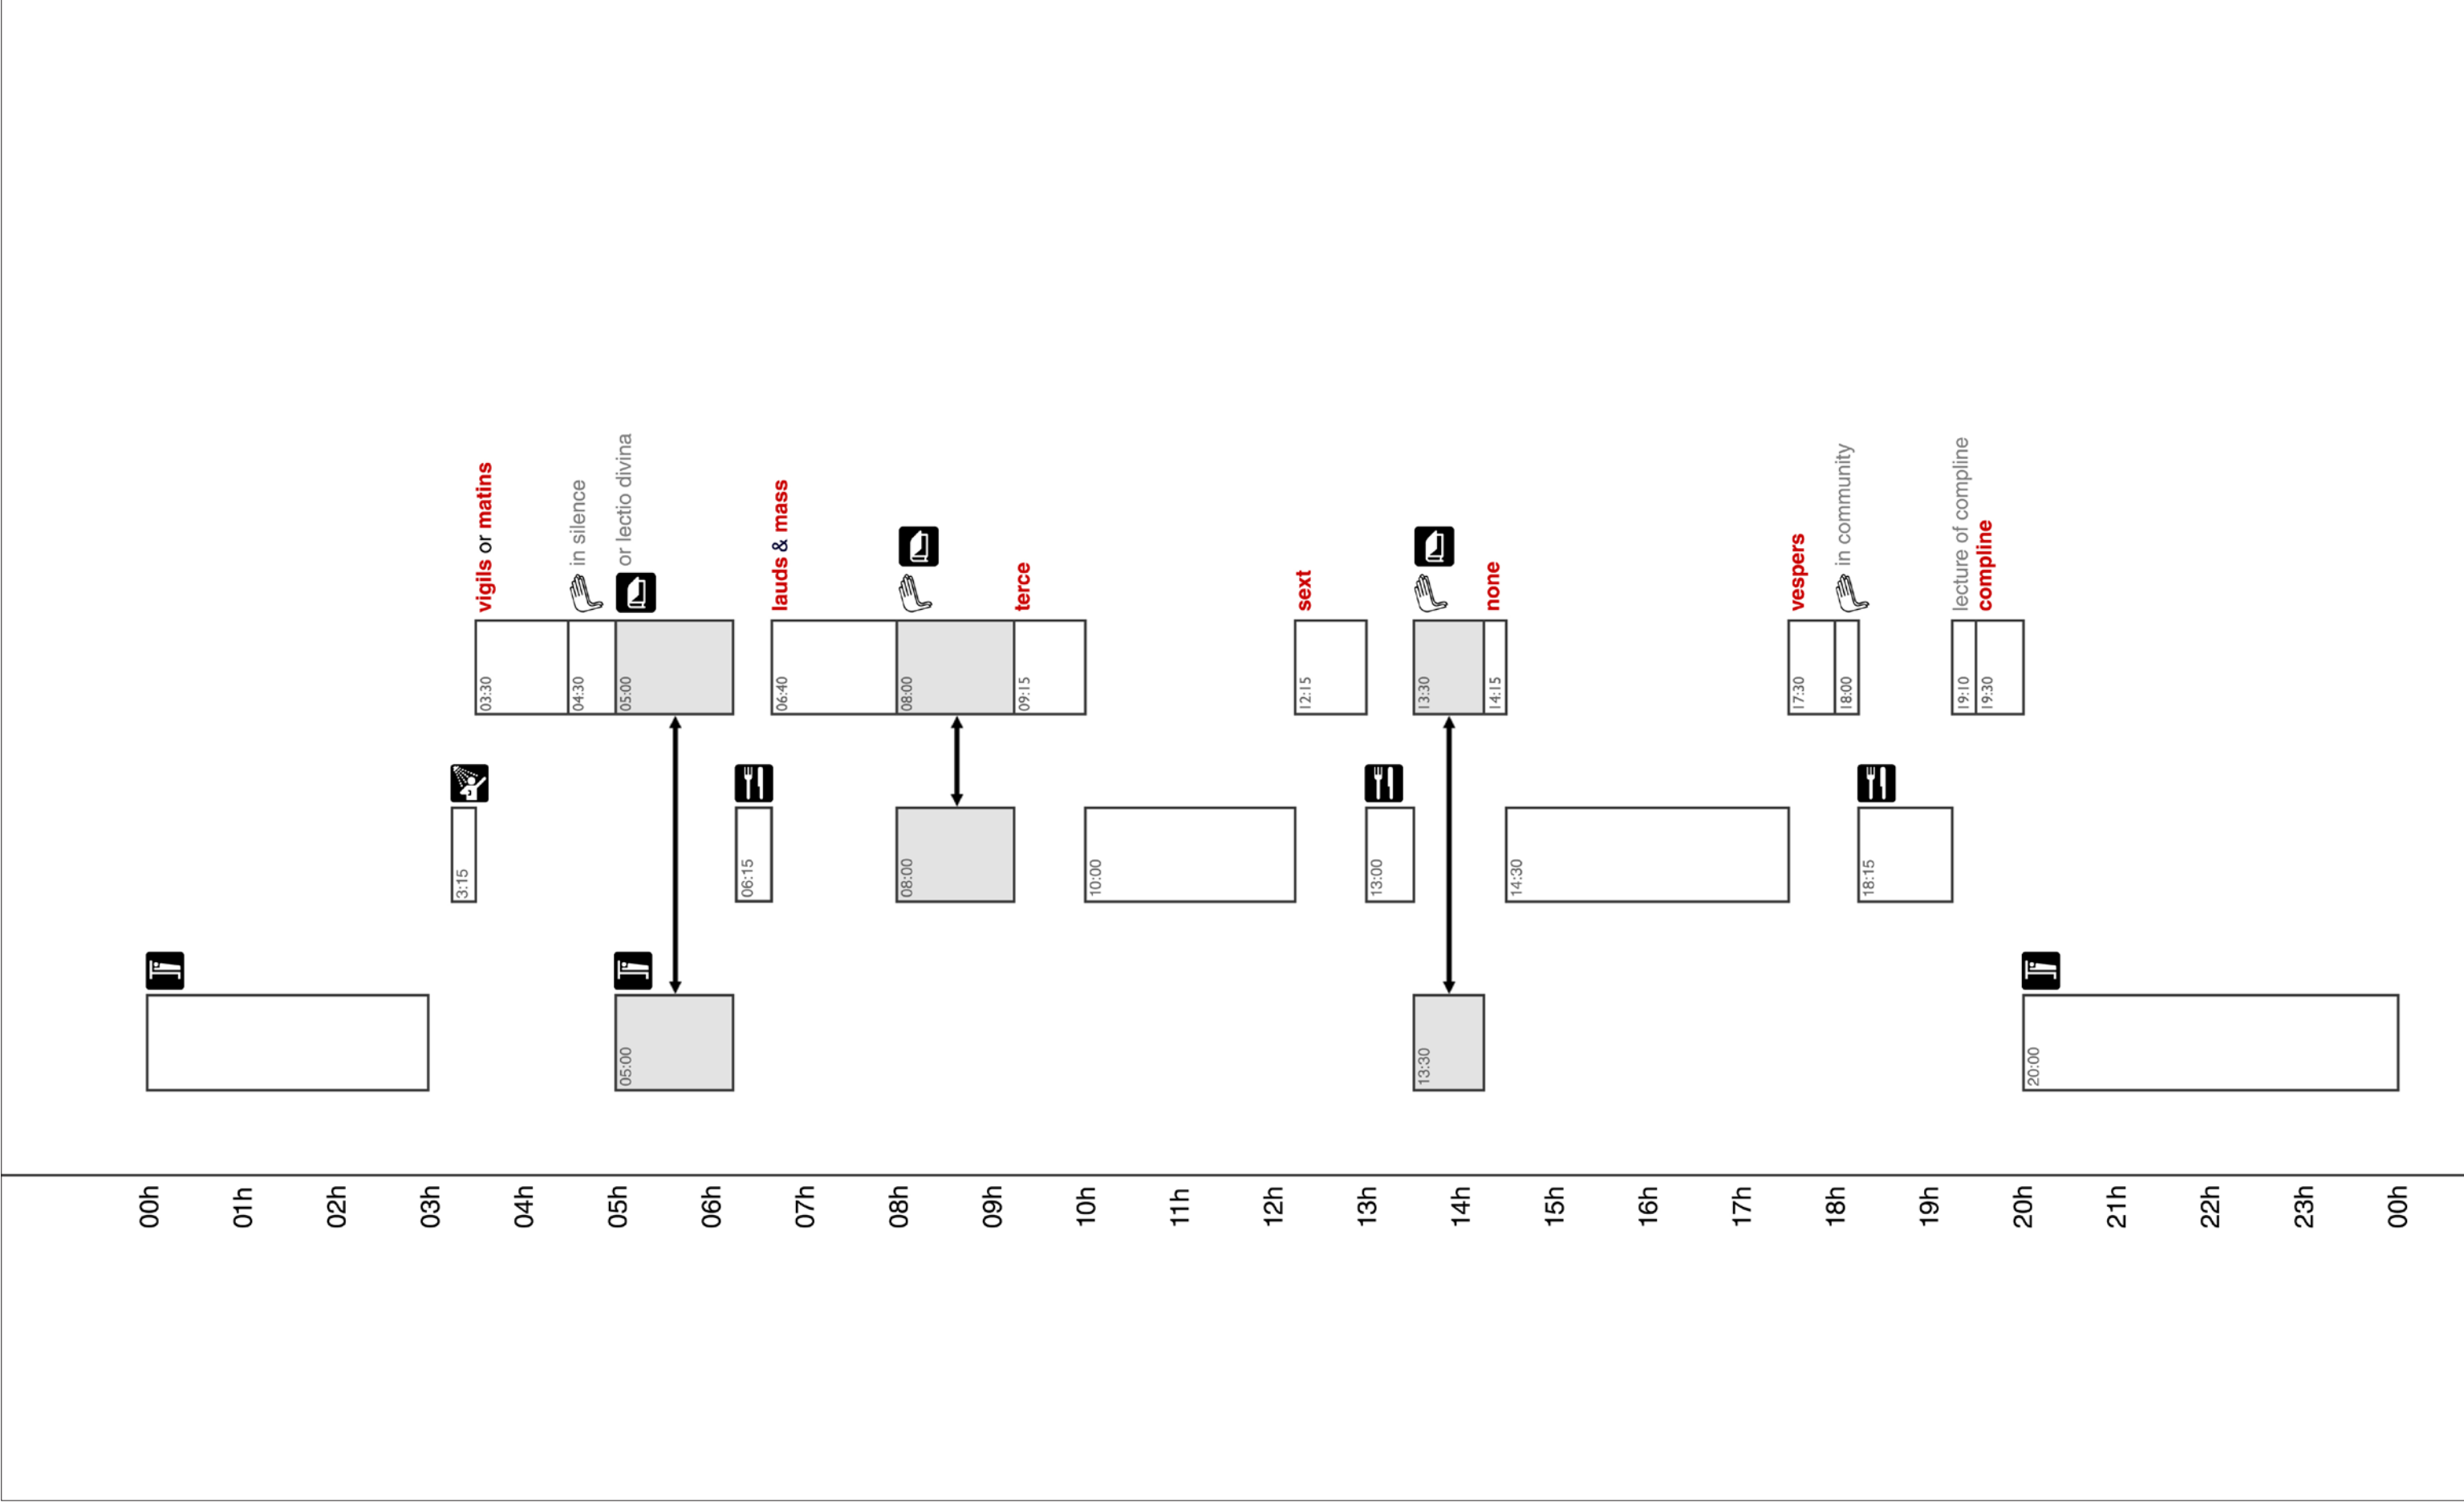


1:200 AANZICHT **KLOOSTER**

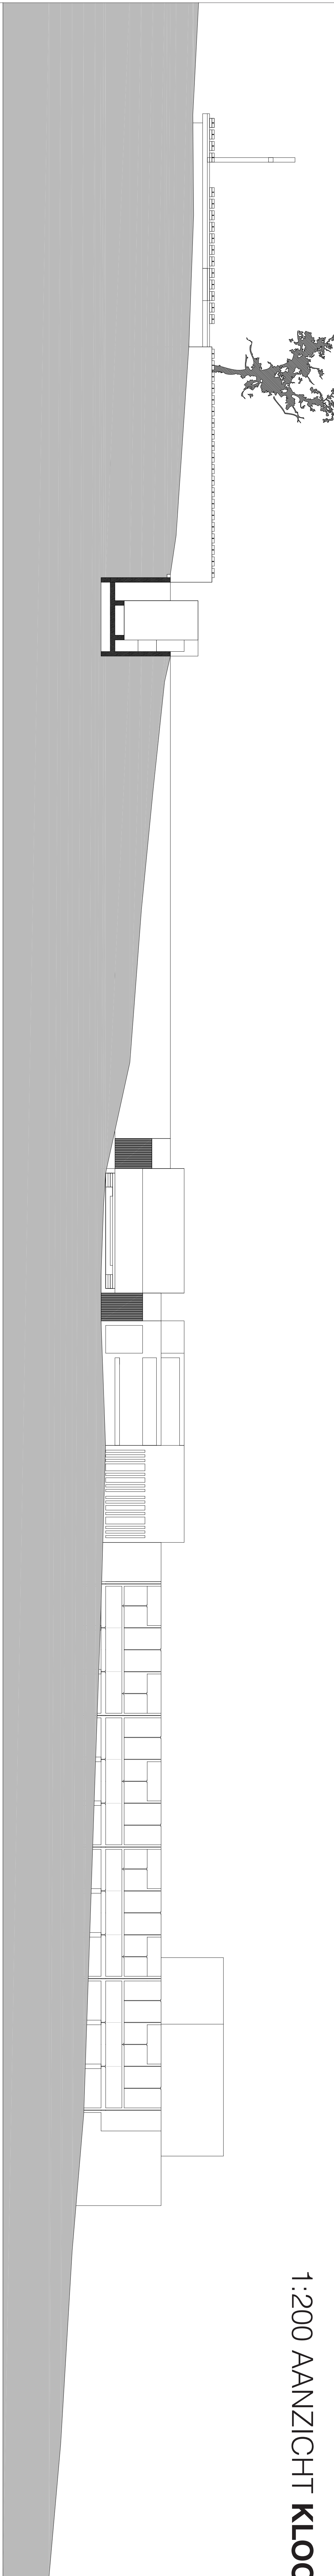


1:200 DOORSNEDE **KLOOSTER**

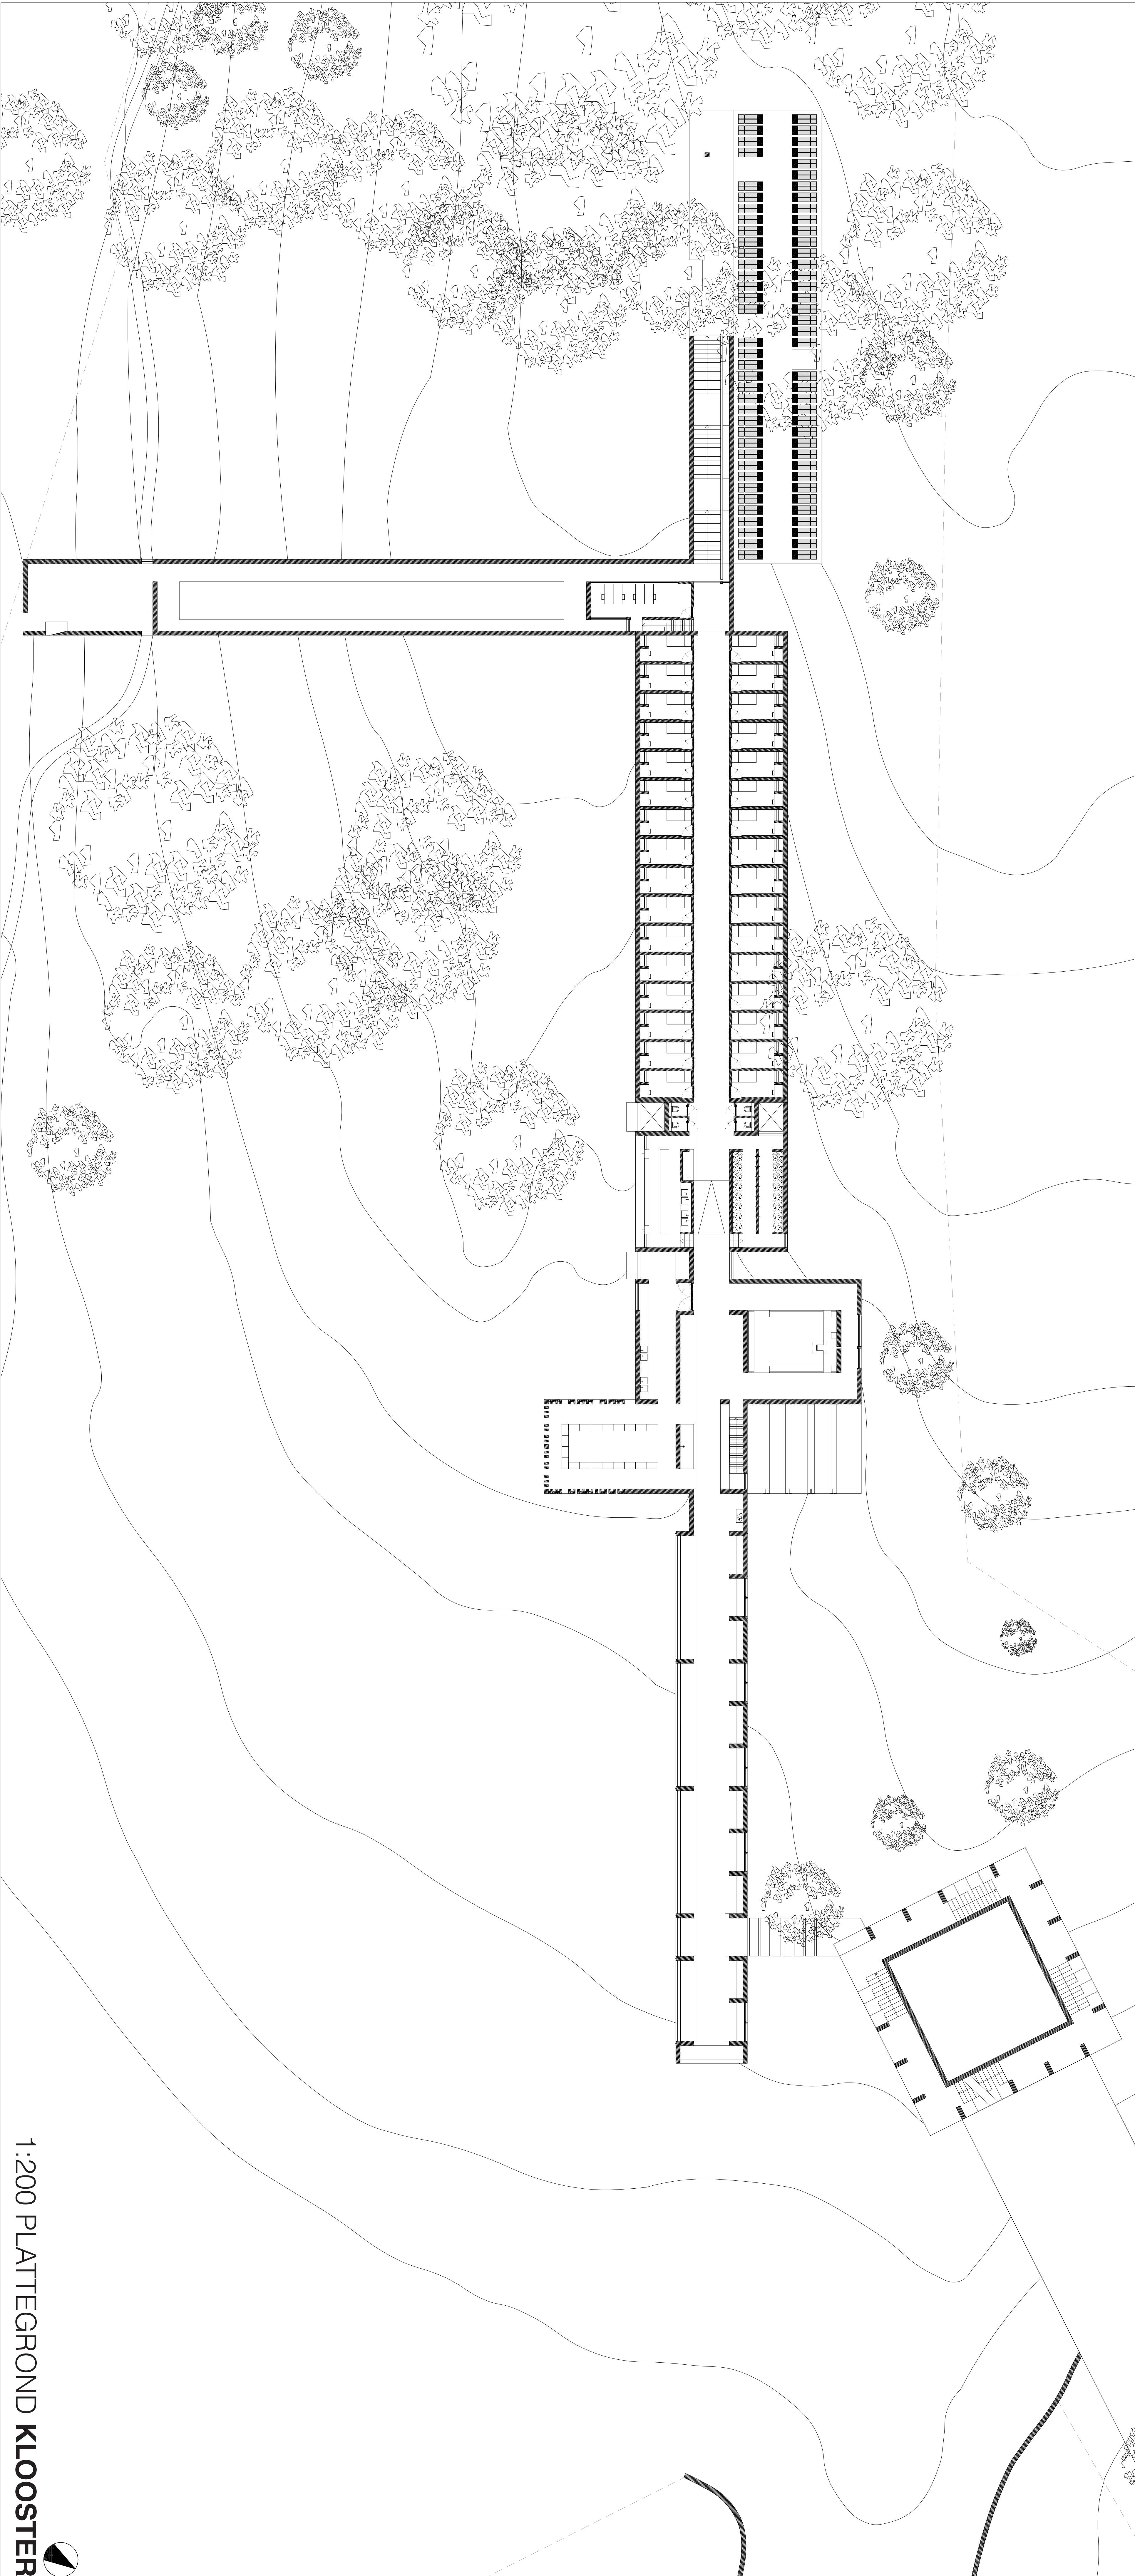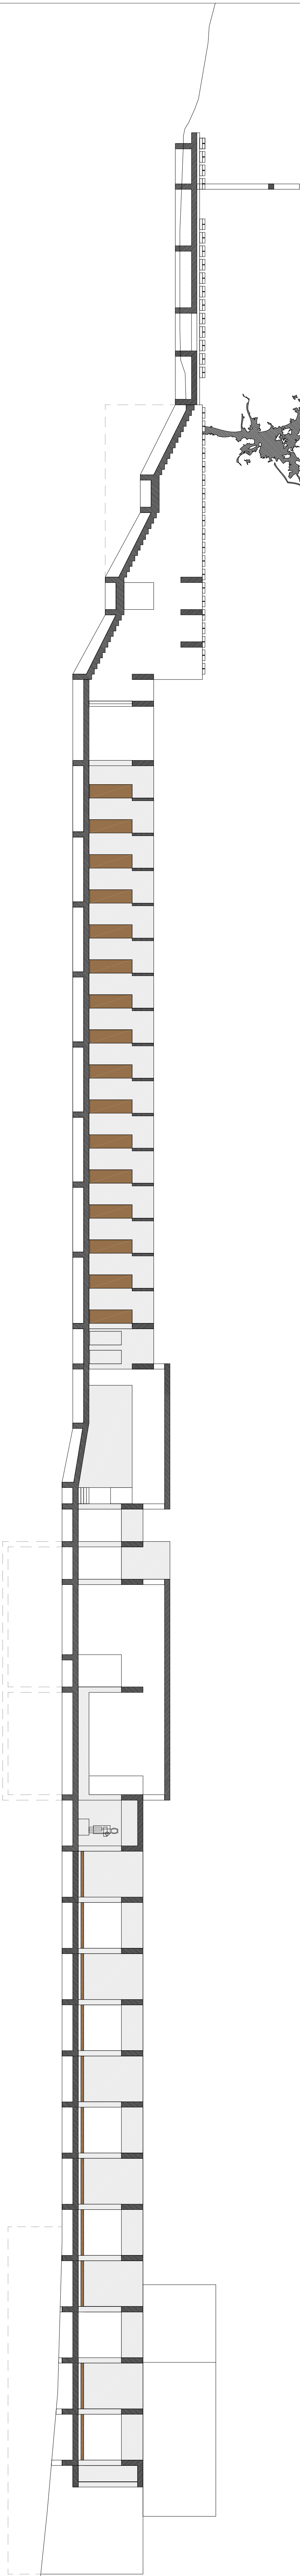

1:200 PLATTEGROND **KLOOSTER**

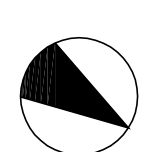

1:20 DOORSNEDE CELLEN

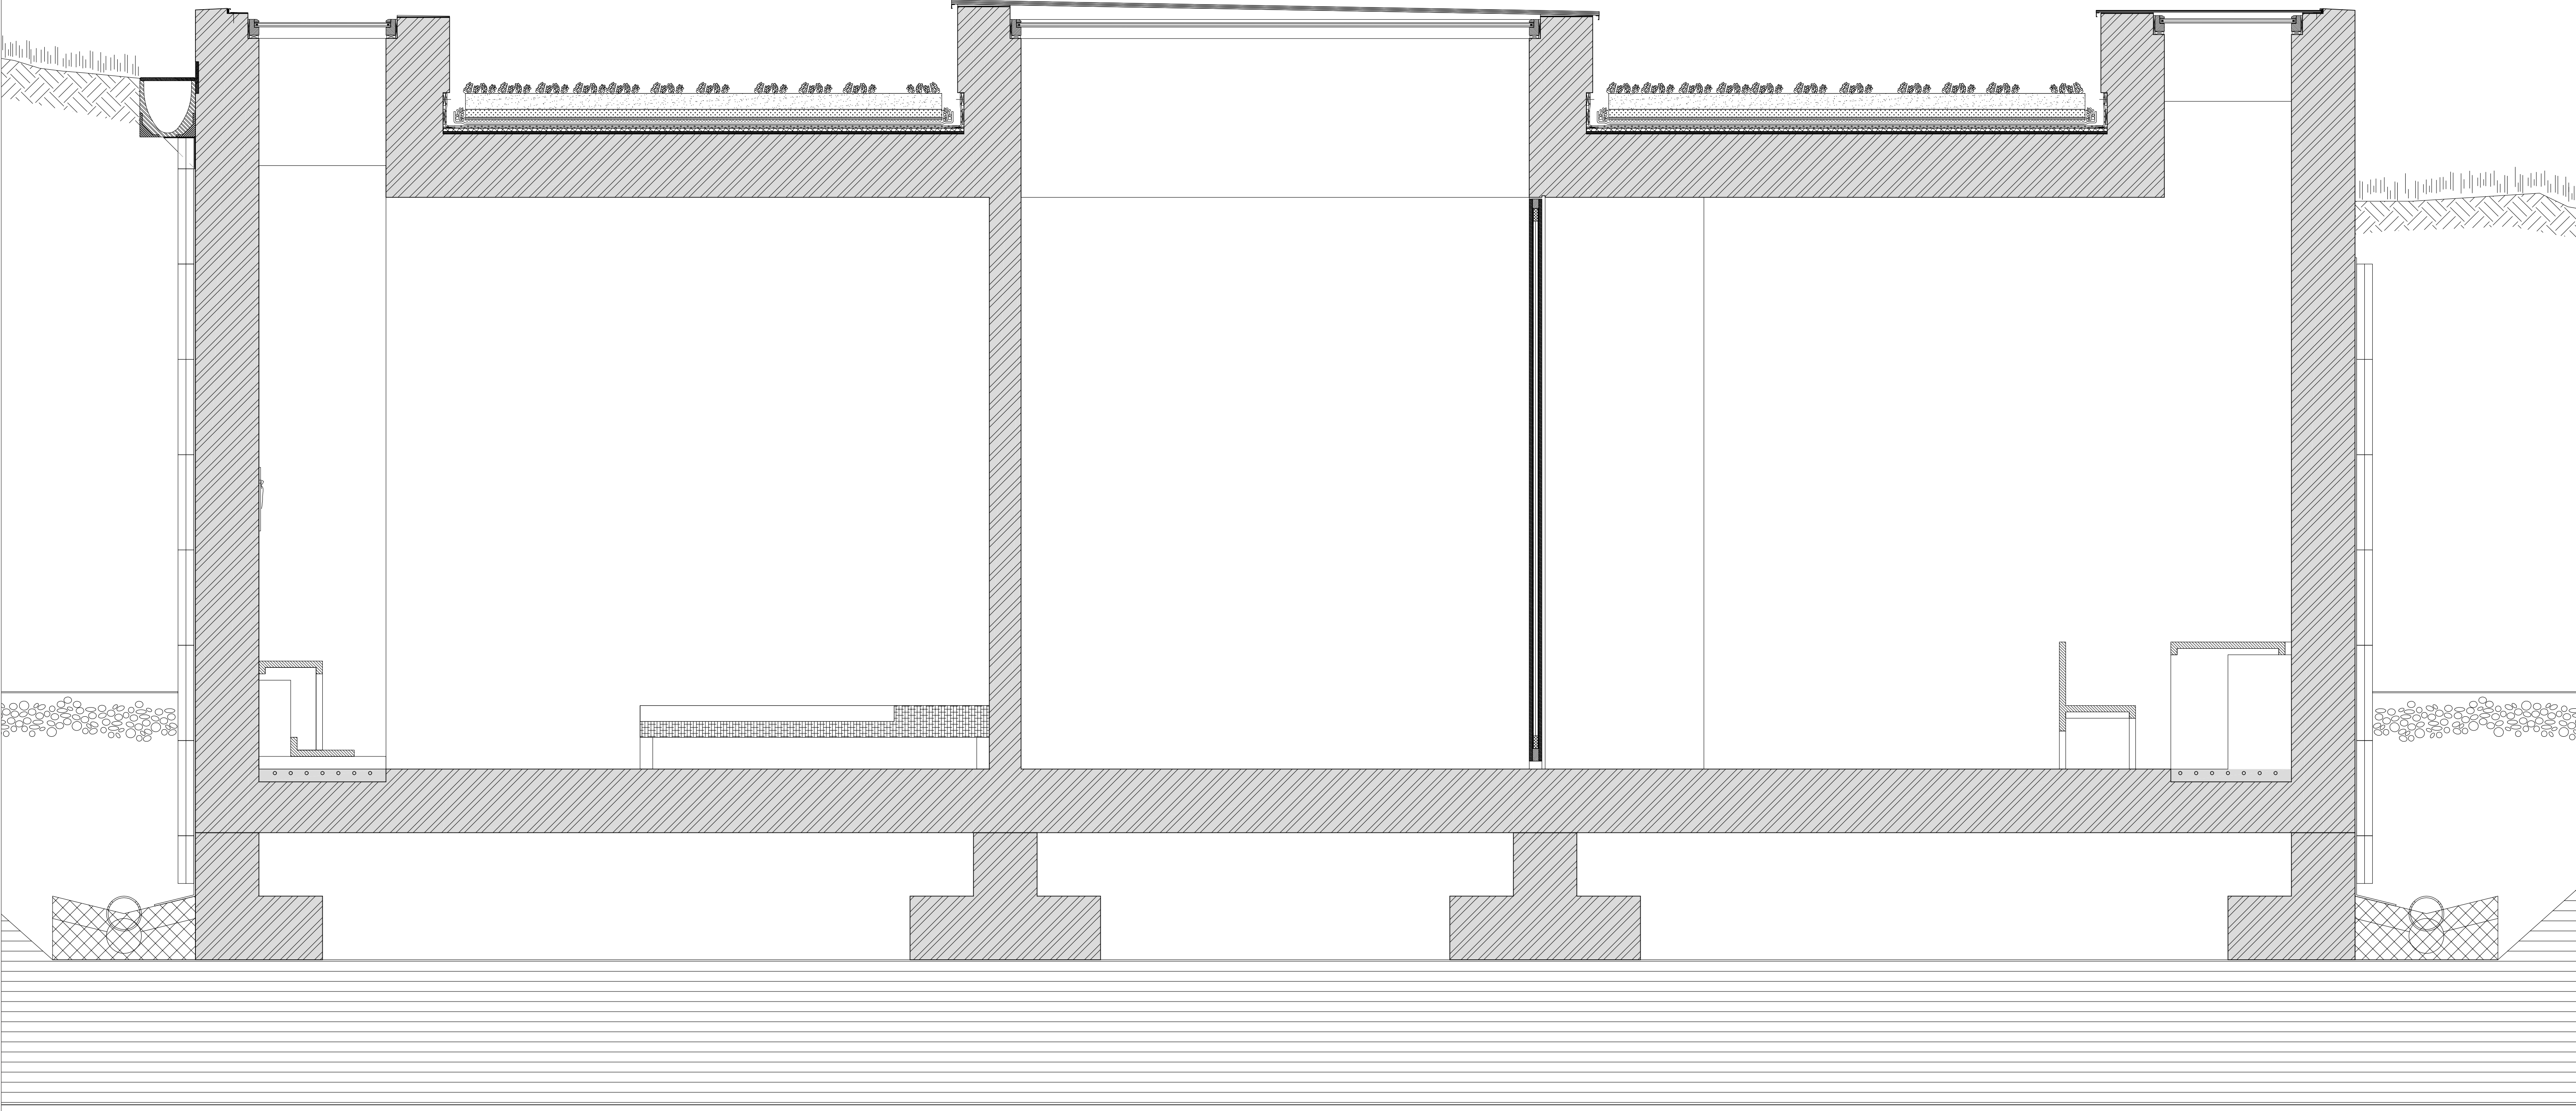

1:5 DETAIL BOVENLICHT CEL

1. **gelaagd glas** 13mm op absorberende UV-bestendige PVF folie 5mm (transparent) gelagd, gelijnd met transparent opdrogende lijn (afschot richting sedumdak)

1400mm * 2600mm

2. **hr++ isolatieglas (8 12 8)** 28mm met in dwarsrichting transparante lthvoeg

860mm * 2600mm

3. **houten kozijn** (verduurzamd > thermisch gemodificeerd europees 'hardhout') zilvergrjs (RAL 7045) gebelst, 100*160mm

4. **rvs hoekprofiel** 28mm met slobgaten tbv bevestiging

donkergrjs comriband 20mm binnen en 10mm buitenkant hoekprofiel met transparante lthvoeg

6. **rvs profiel** tbv afwatering via elastisch medium aan onderkant glasplaat gelijnd

misapor thermisch isolerend beton 600mm buitenkant ruw (berken houtafdruk via (rubber ltr) beëisting) binnenkant (diamond) gepolijst naar matte glod

8. **drainagegoot** ACO multiline V300S met hardsteen afdekkingsplaten (300*100*20) plant van leisteen
- **substraat** 100mm

• **filtervlies**

• **waterretentielaag** 50mm

• **filter en drainage** 50mm

• **extra laag worteldoek** 10mm

• **verkleefde EPDM (ecolan) groendakfolie** 10mm

• **dubbele gekleefde waterdichte dampfolie** 10mm

• **glijdijnslaag alkoxPLUS** 20mm


• **gekleefde waterdichte dampfolie** 15mm

• **misapor 600mm thermisch isolerend beton** ($\lambda=0,20$ W/mK) $R=0,6/0,20=3$


$U=1/3=0,33$ W/m²K (verest 0,60)

wit portlandcement en pigmenten om het zeer lichtgrze effect te bereiken.


Er wordt in combinatie met de lichte (van kleur) toeslagmaterialen gezocht naar een kleur optimalisatie richting zeer lichtgrjs beton (zilvergrjs)

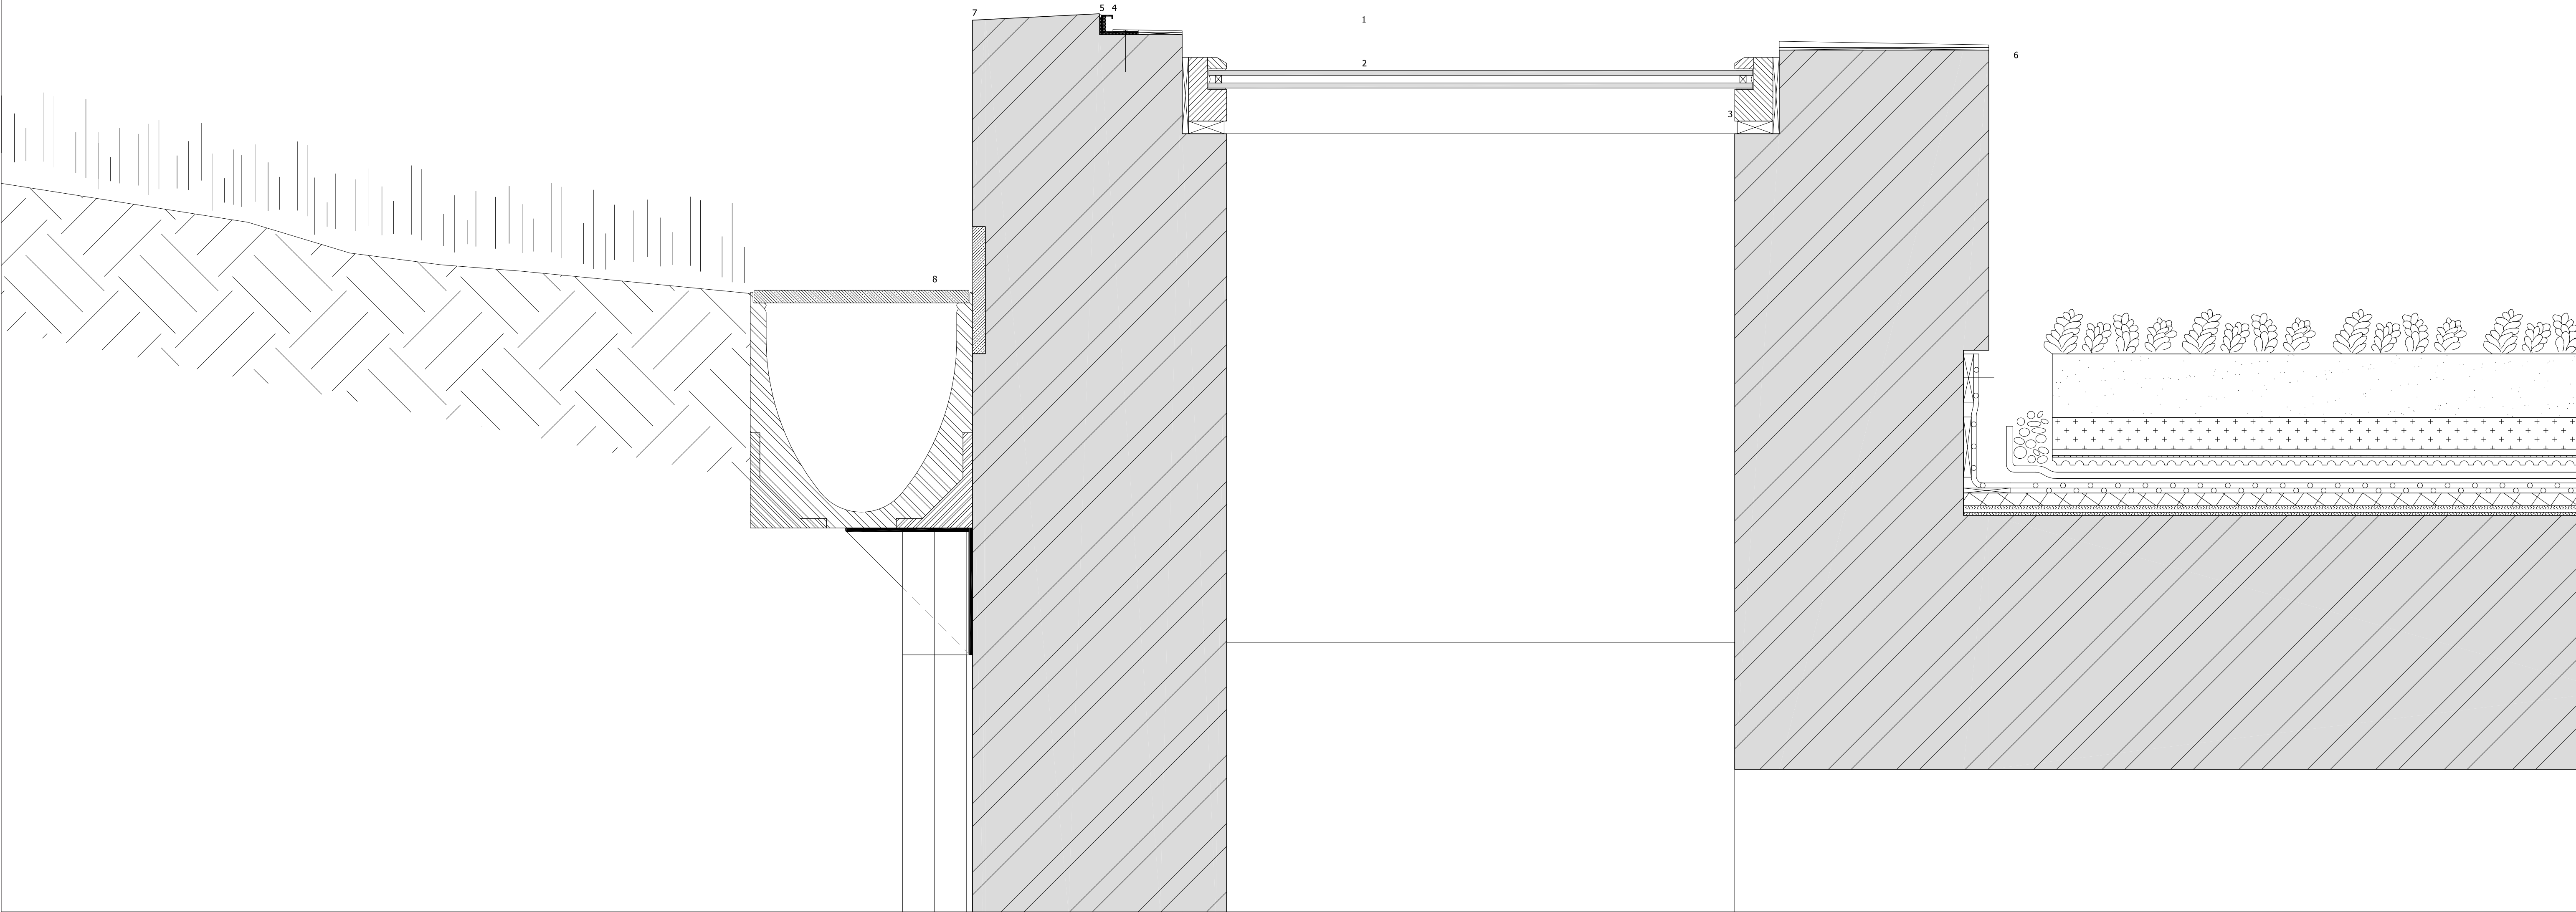


1:5 DETAIL FUNDERING CEL

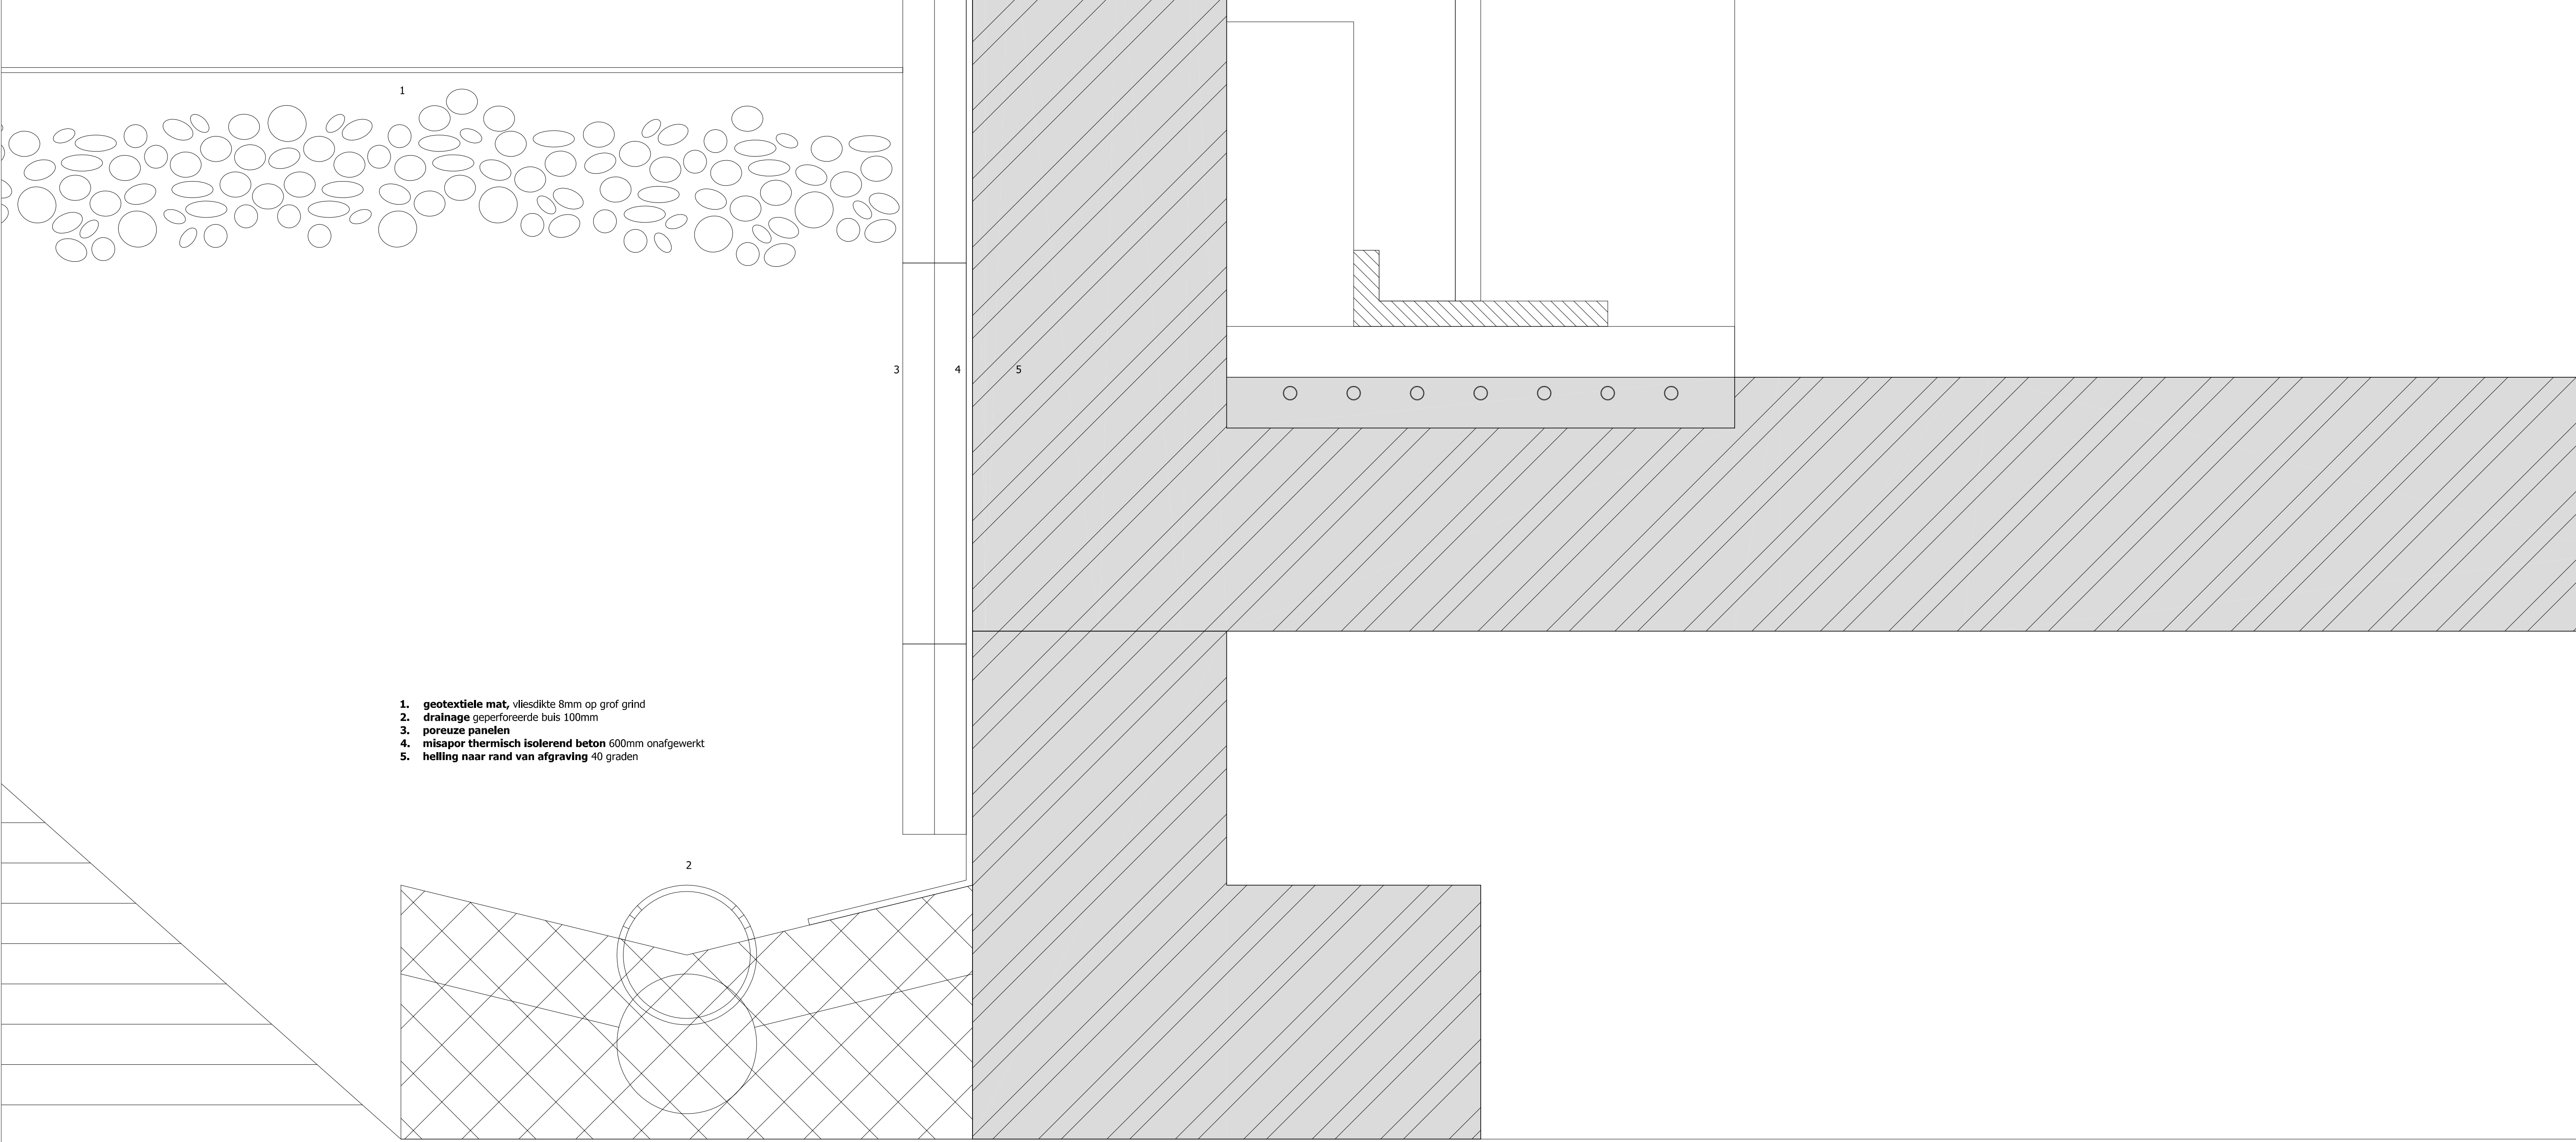


1:100 PLATTEGROND **CELLEN, LAVATORIUM & KAPITTELZAAL**

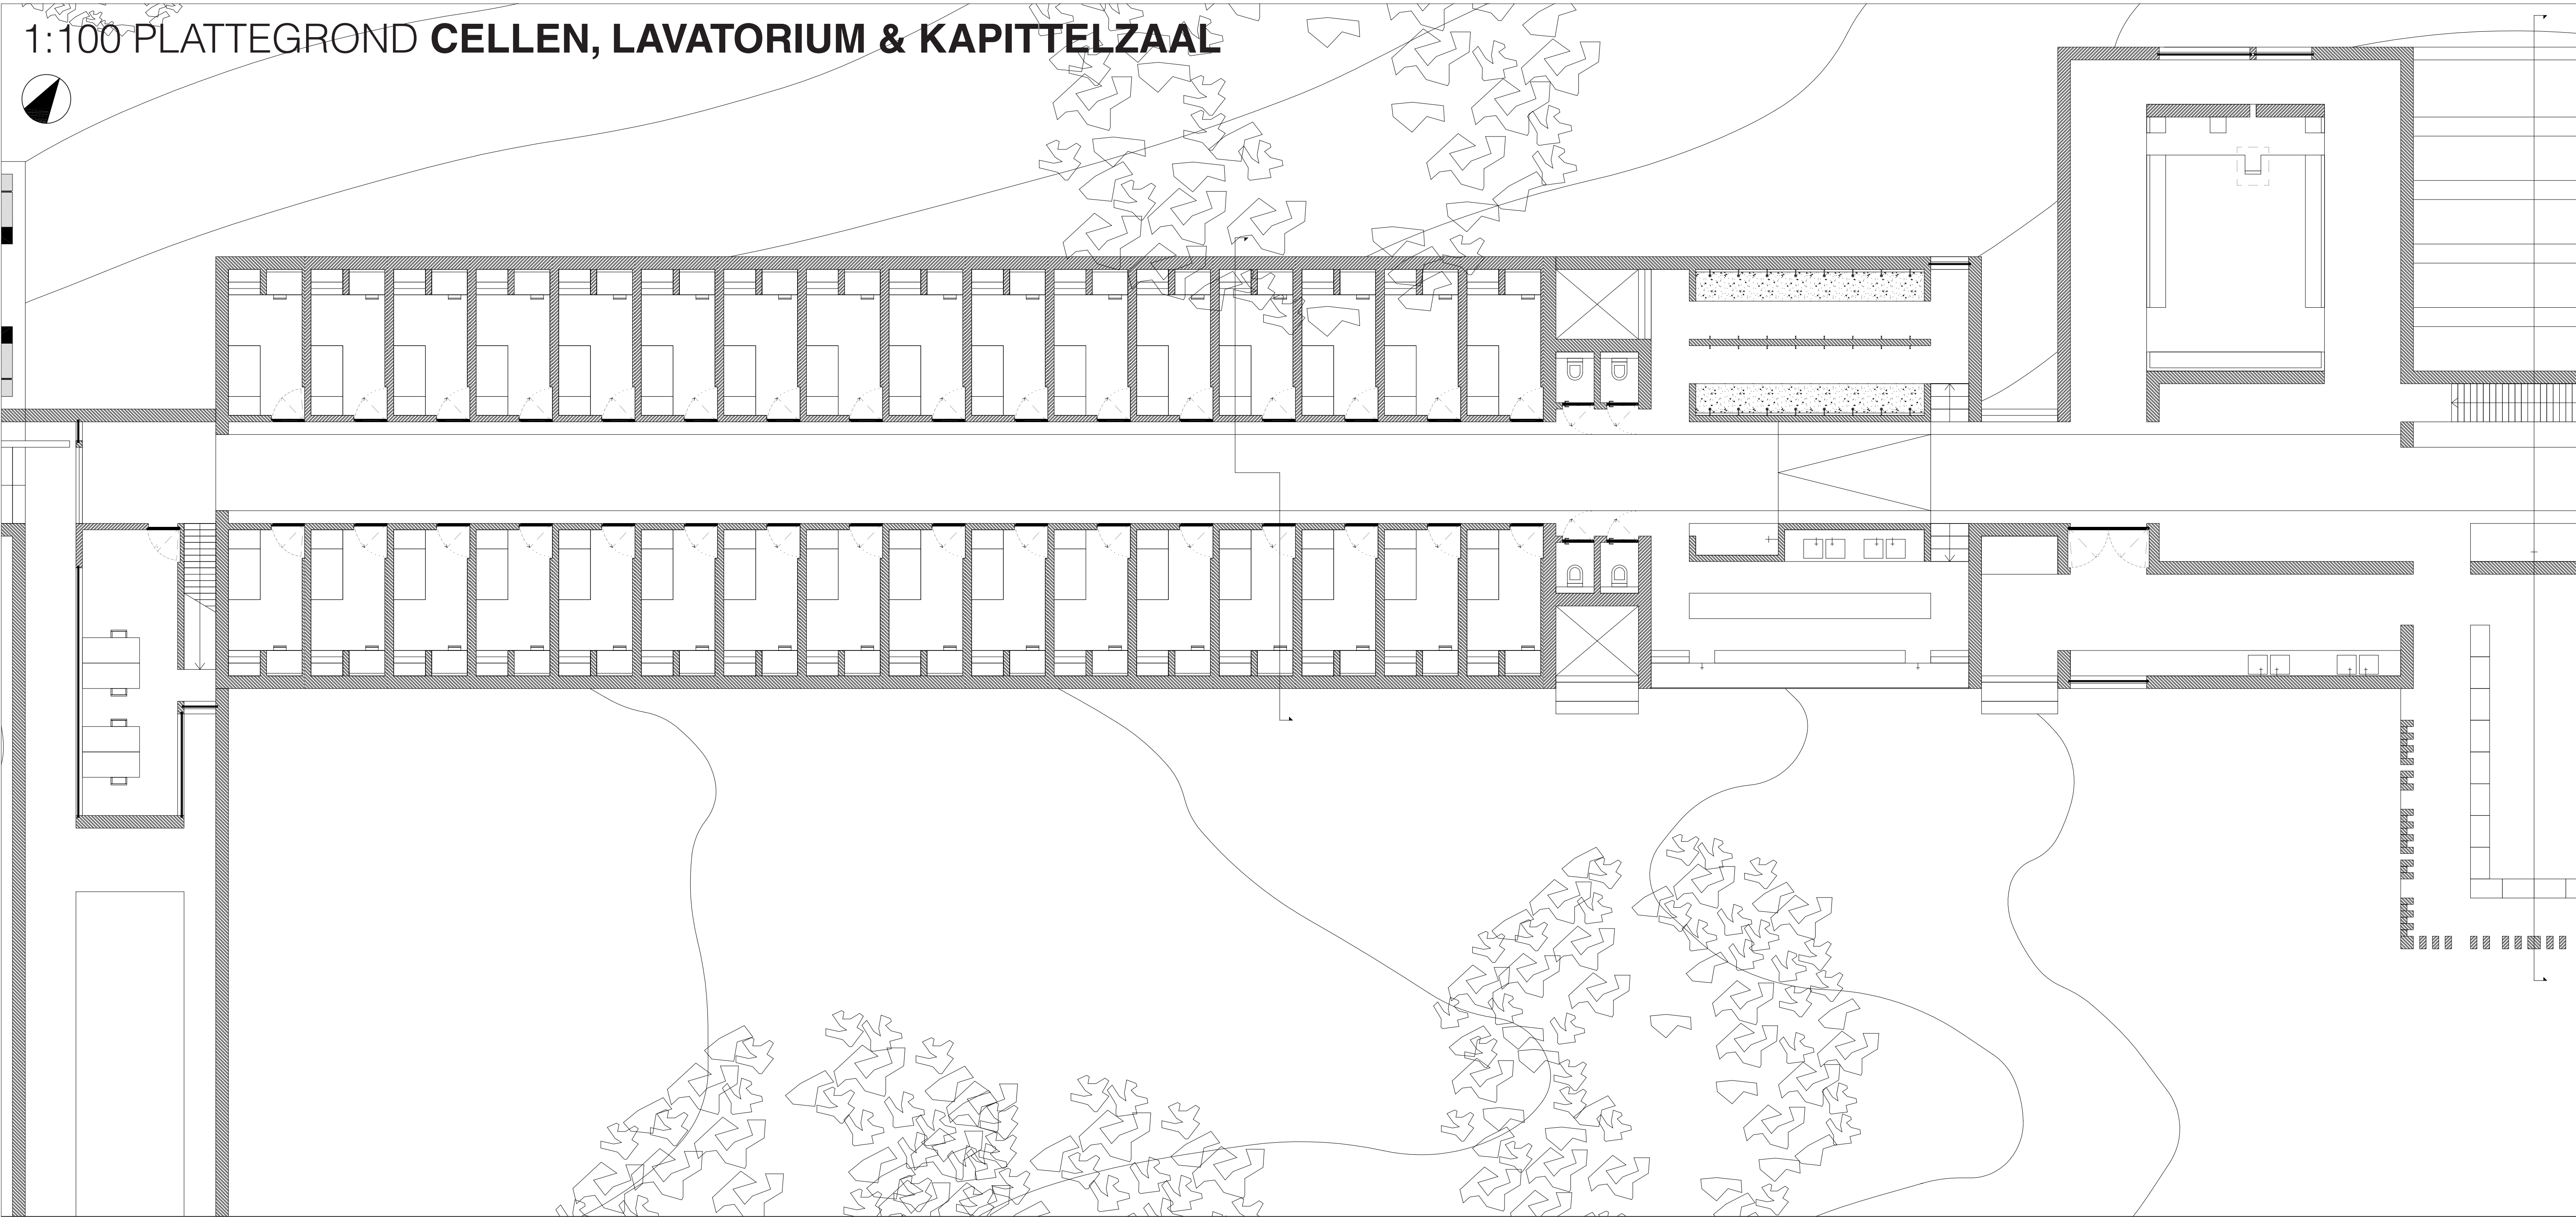


SCHEMA **KLIMAAT**

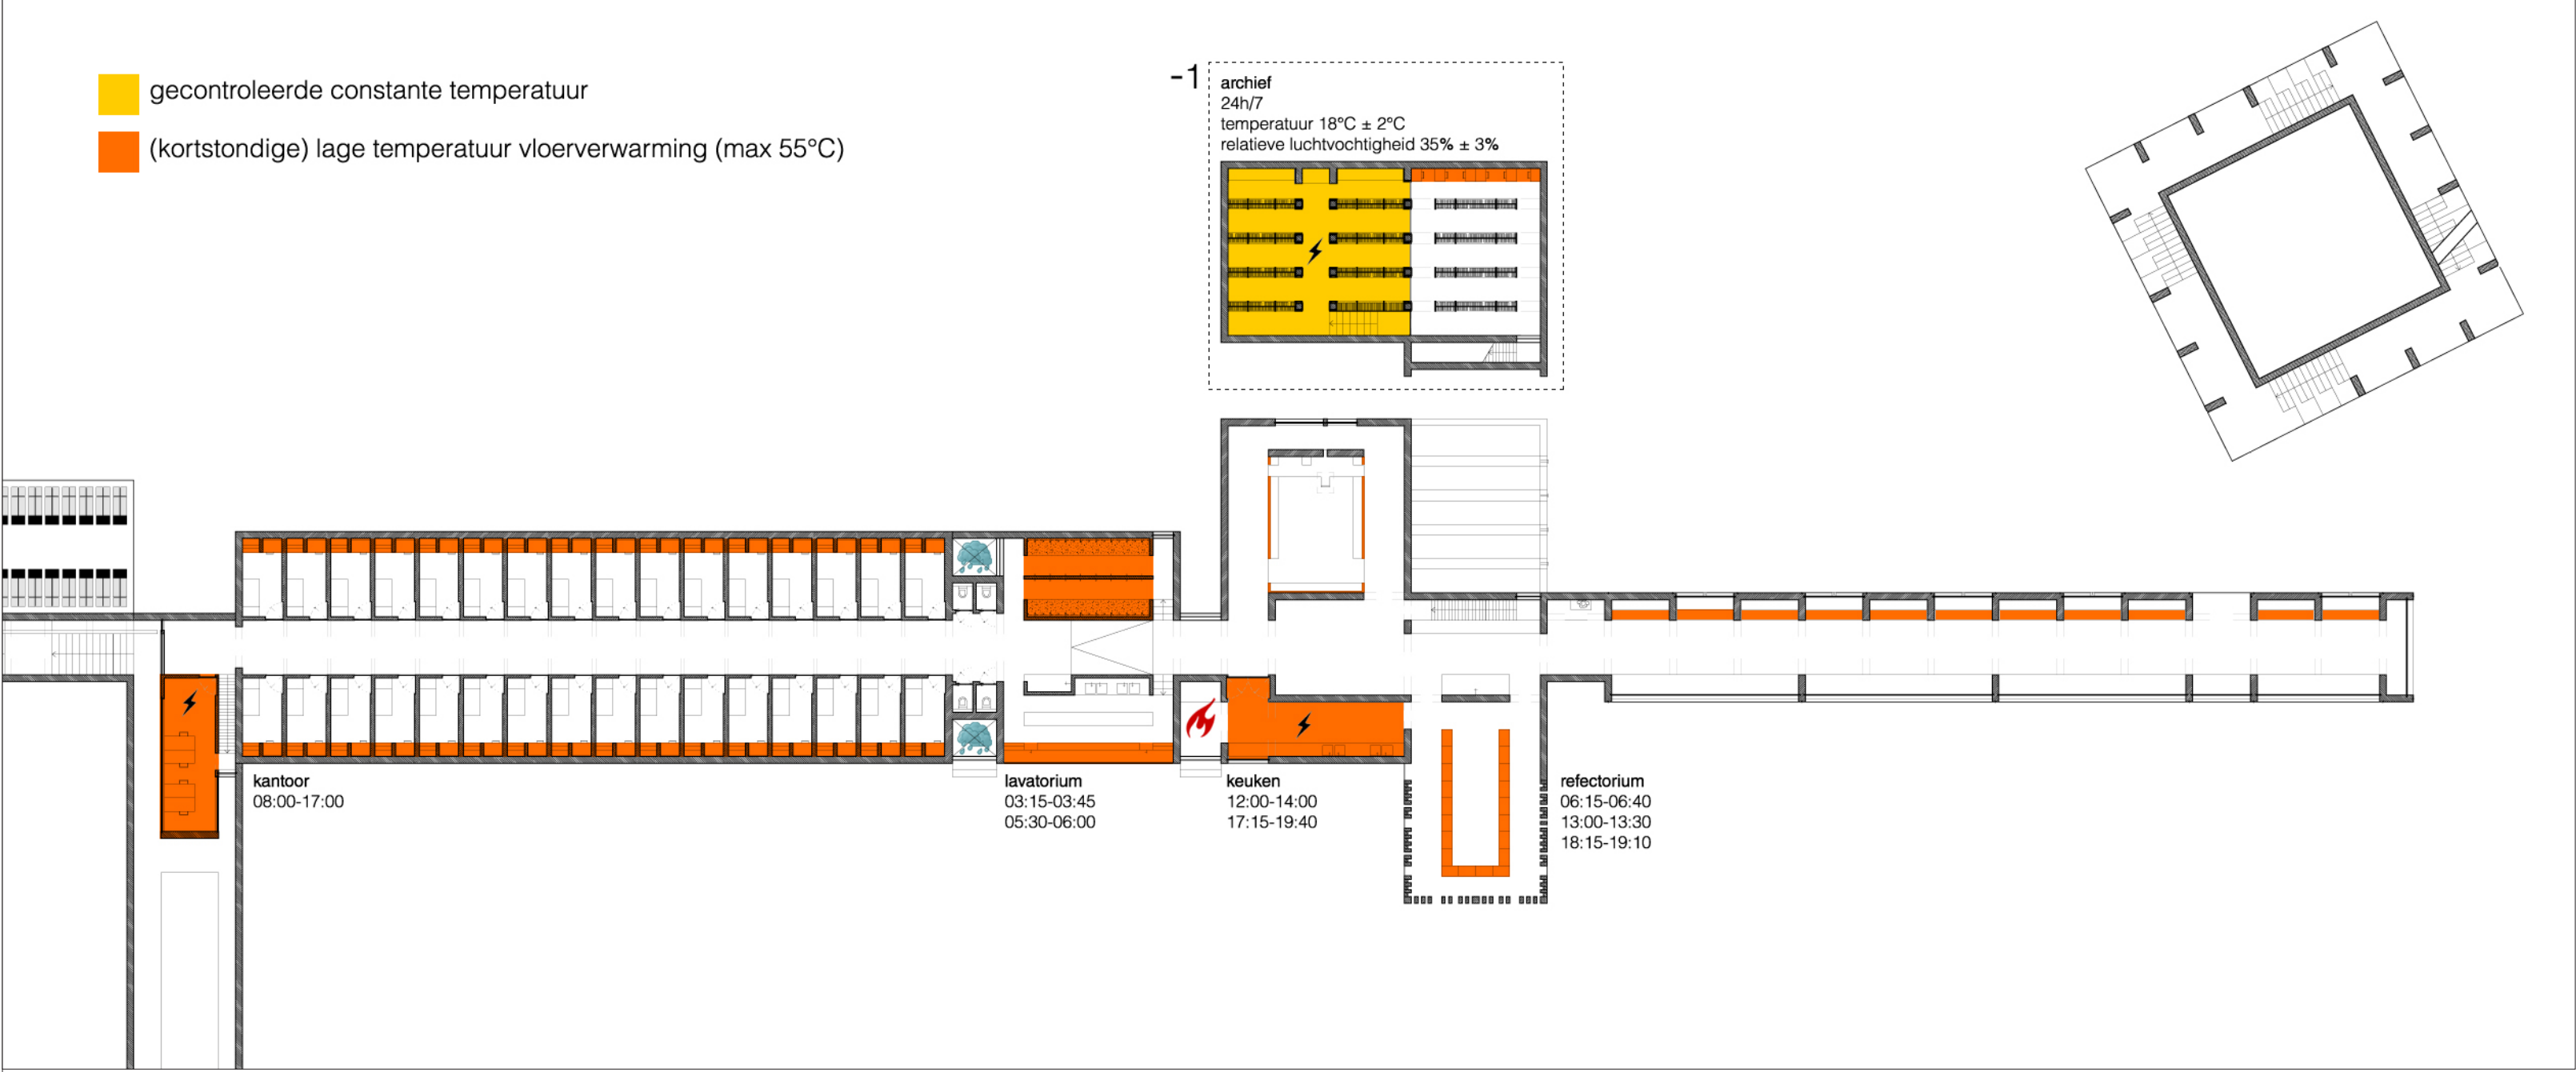


SCHEMA **WARMTE**

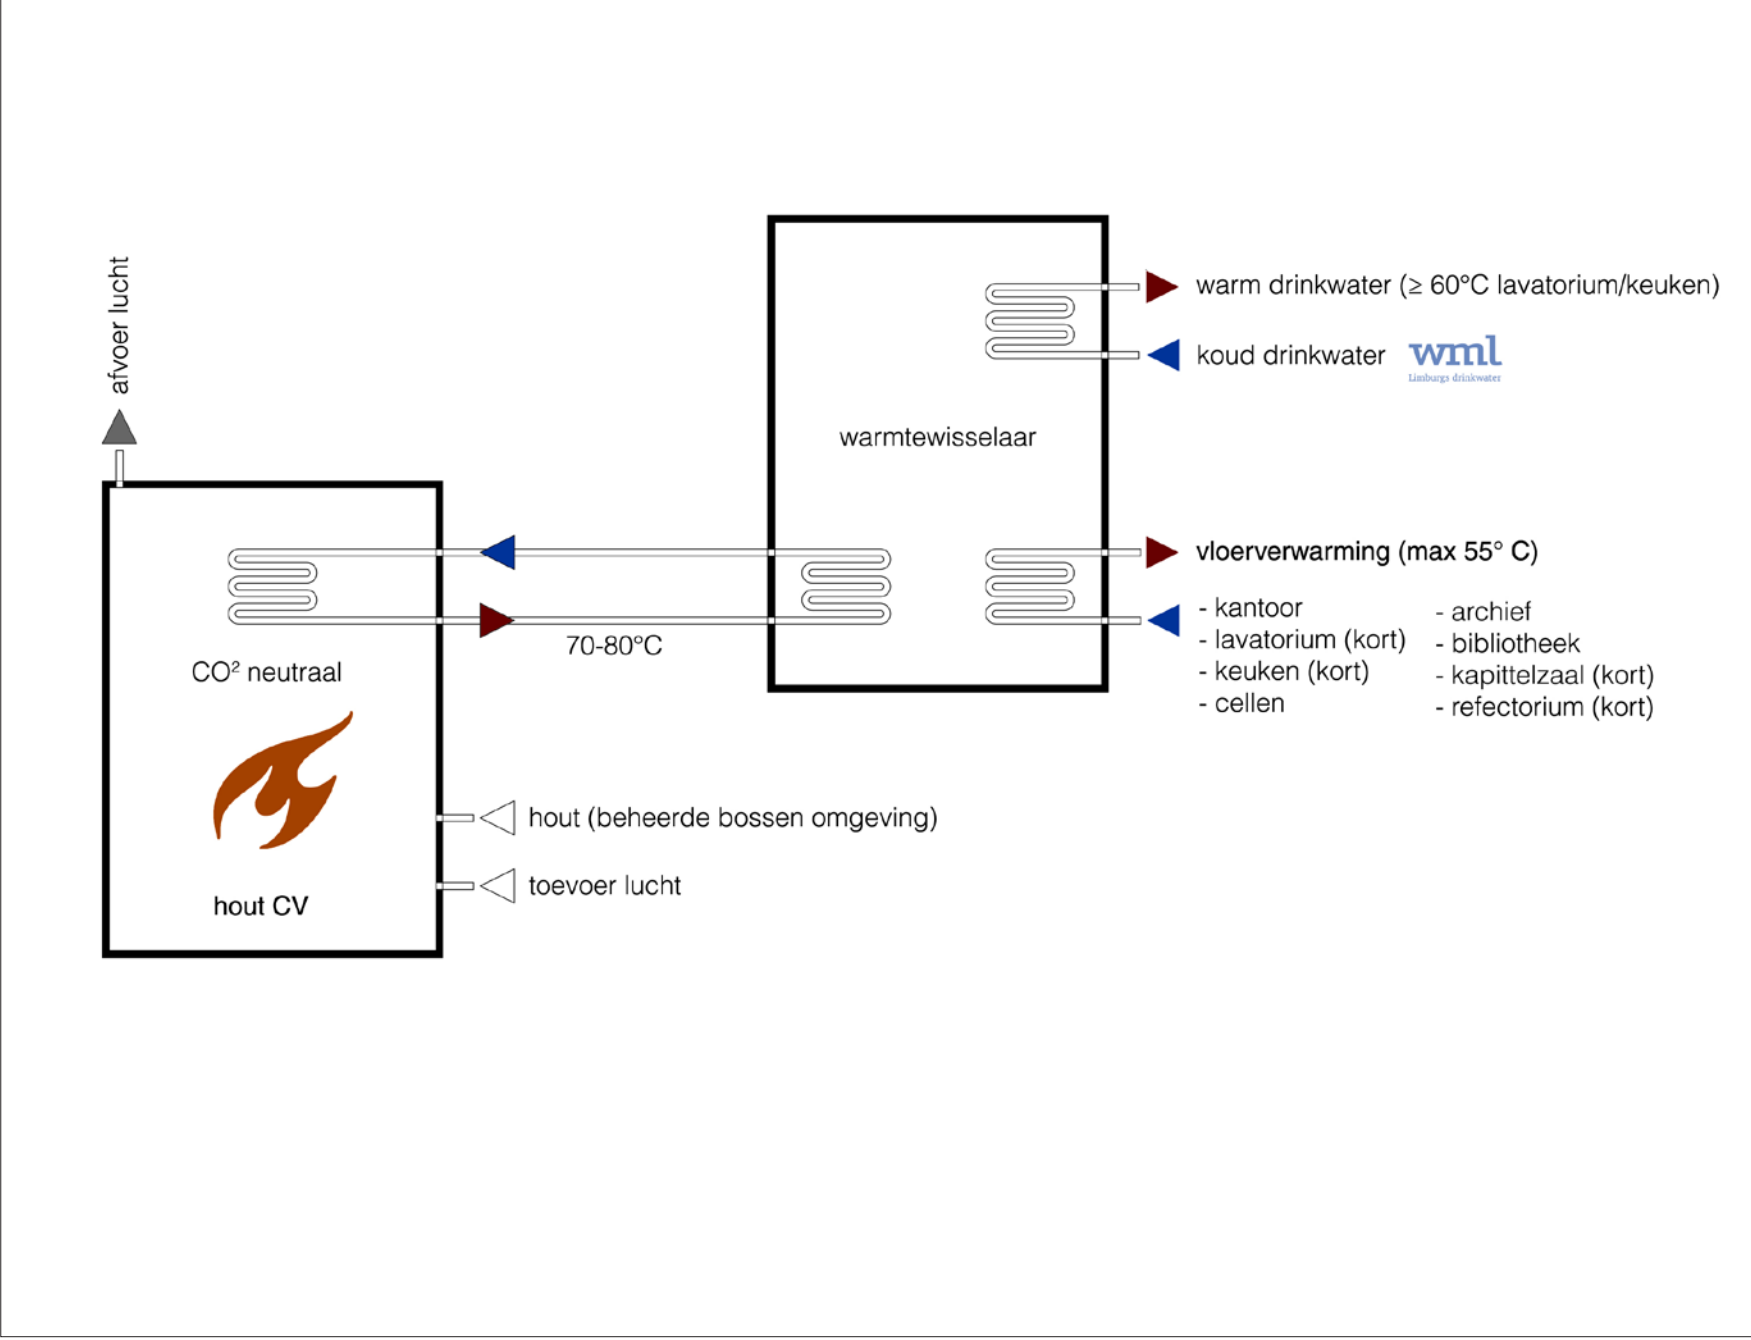


SCHEMA **WATER**

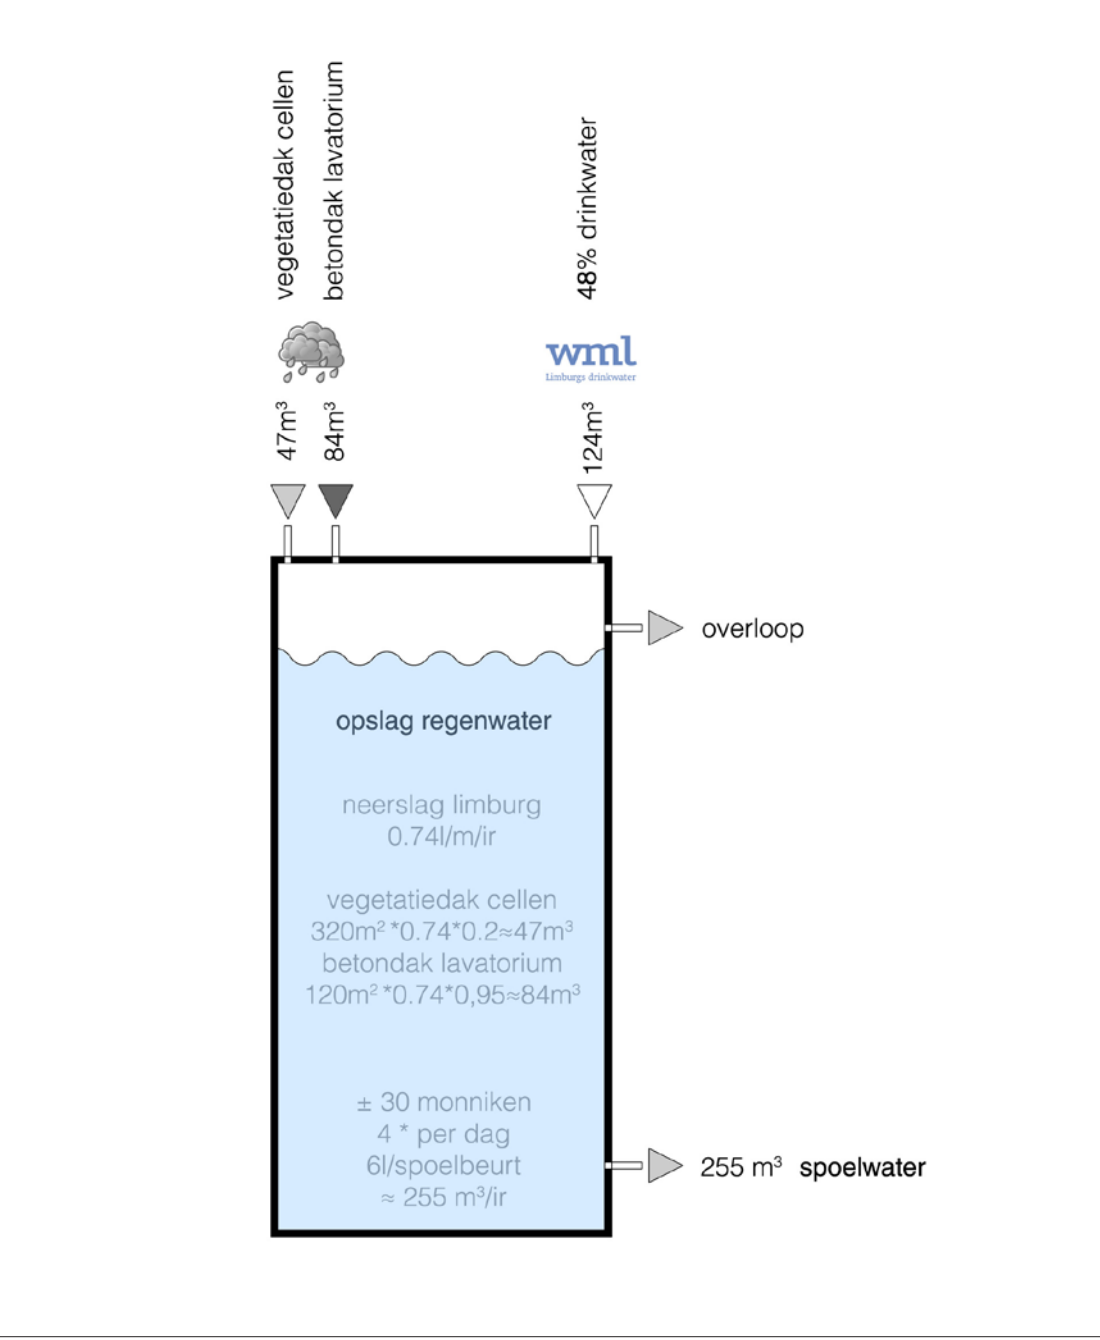


1:100 PLATTEGROND **ARCHIEF**

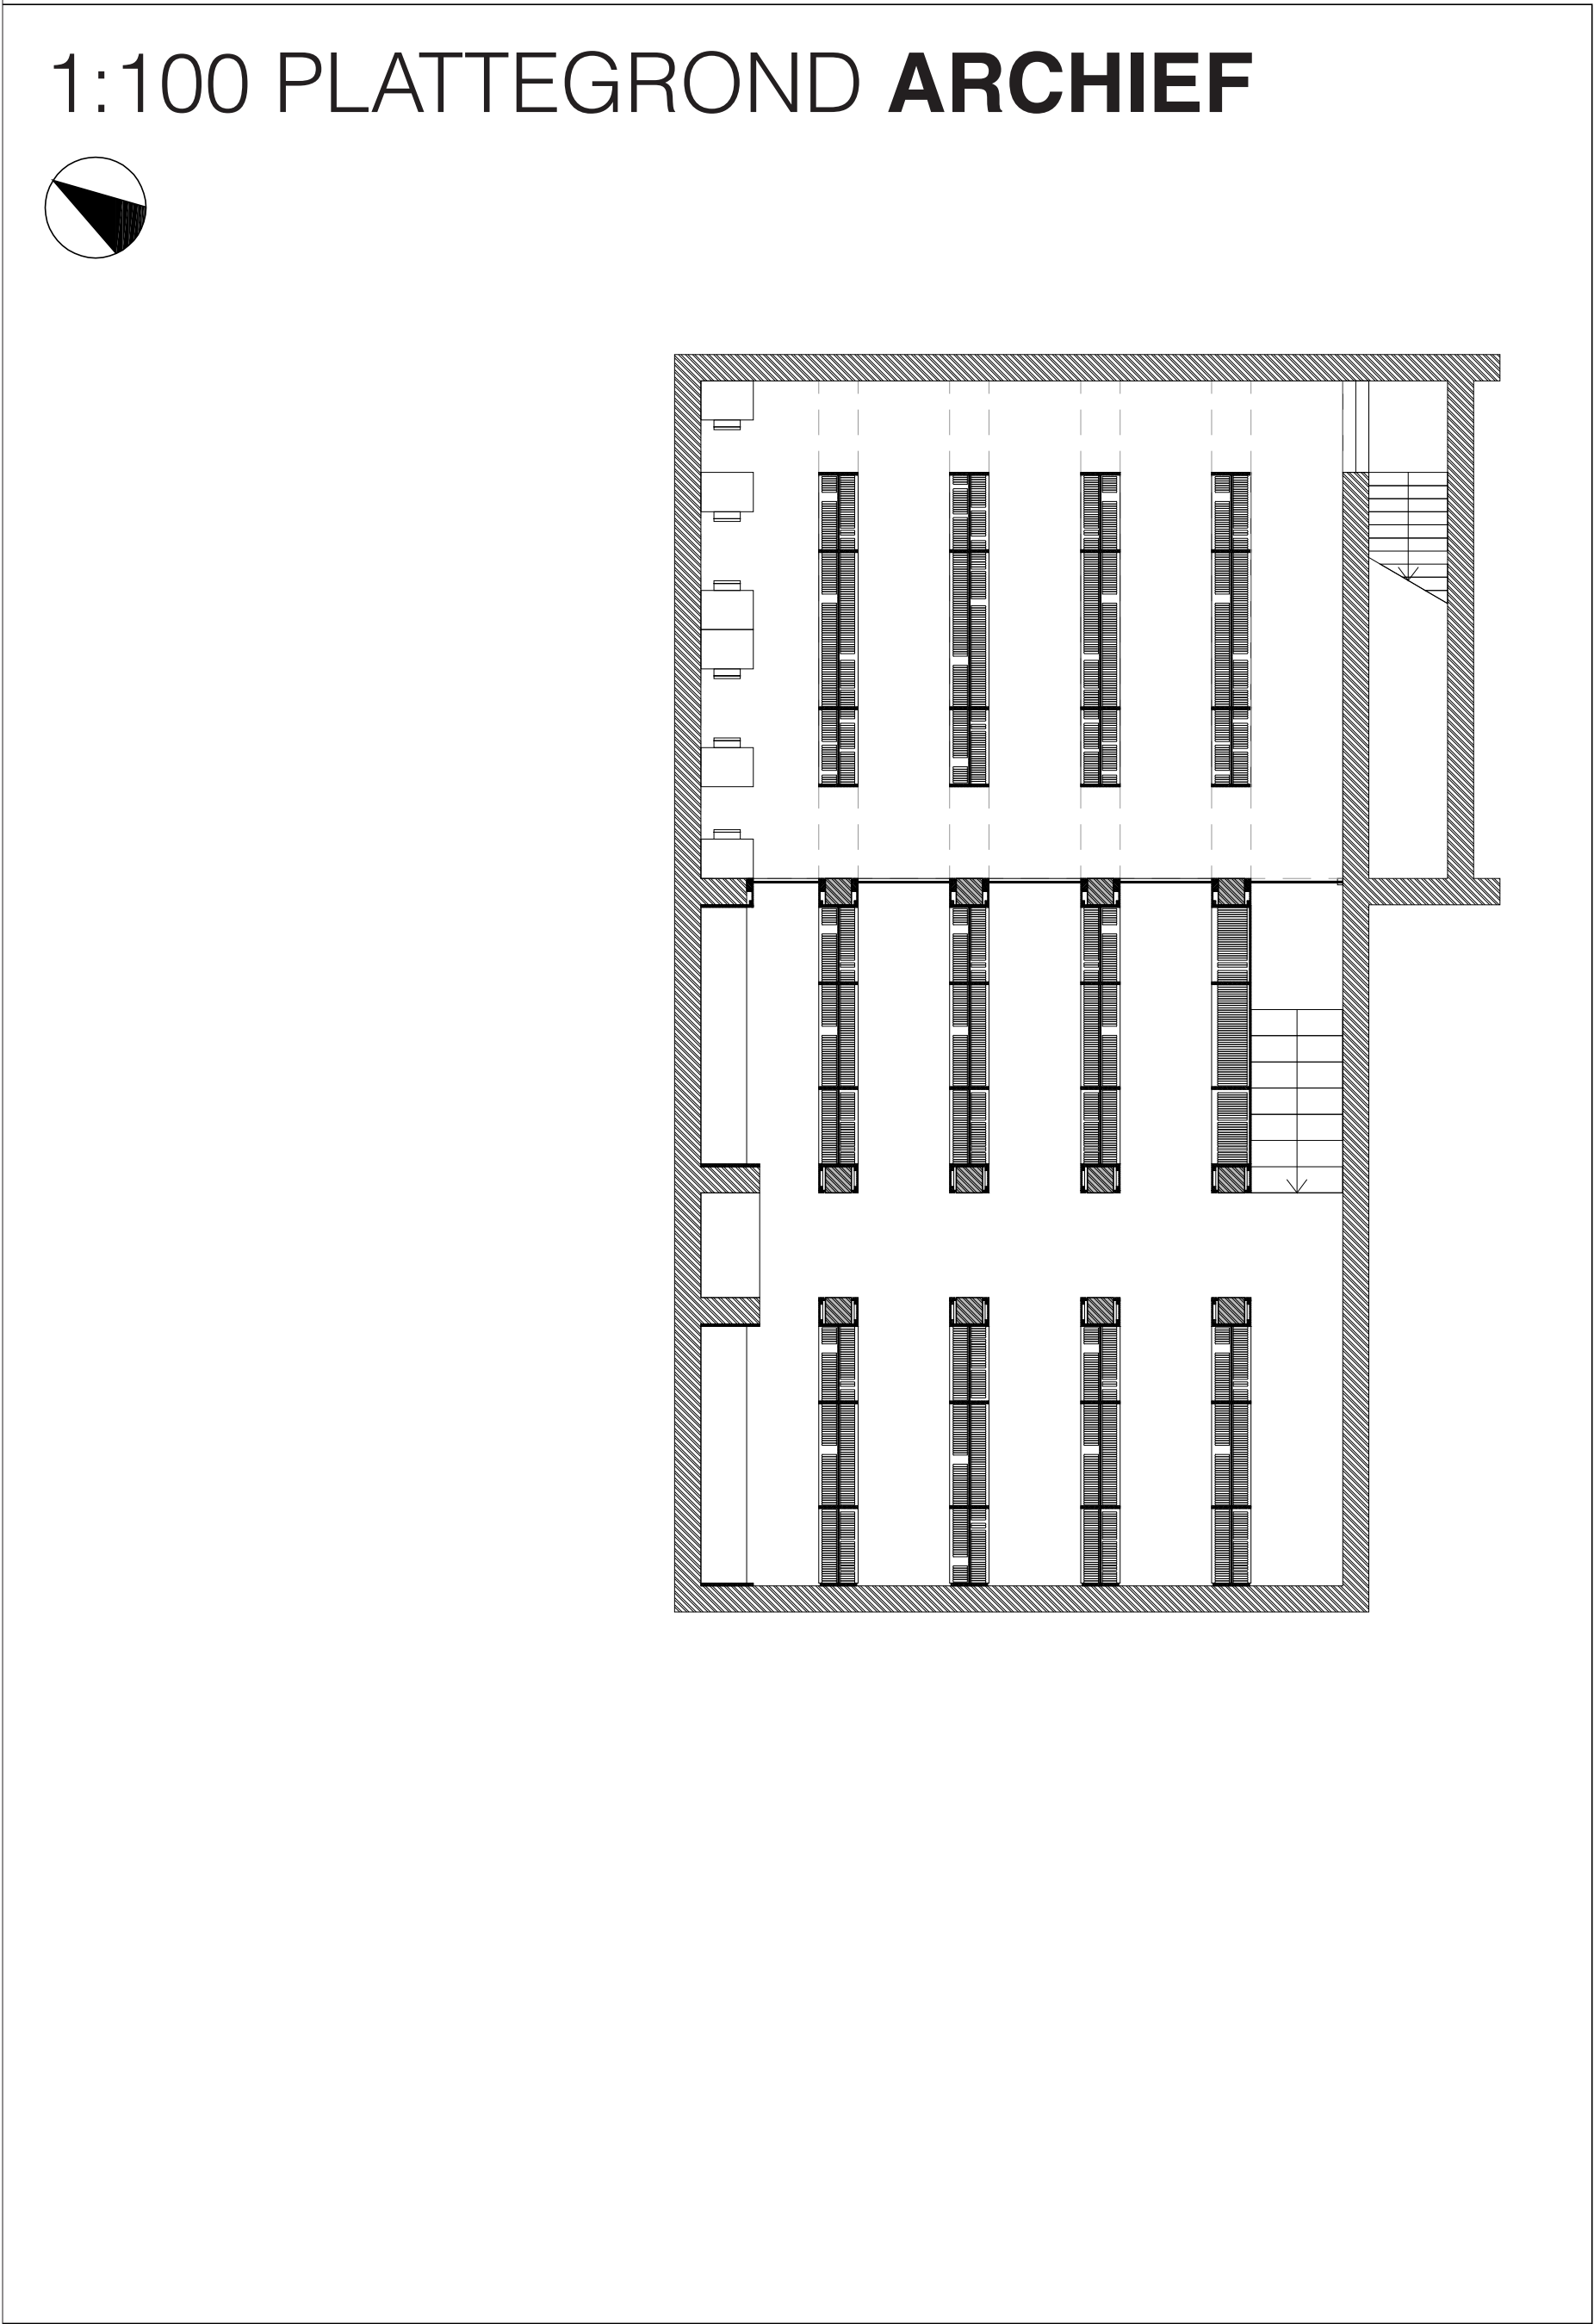


1:100 PLATTEGROND **REFECTORIUM**

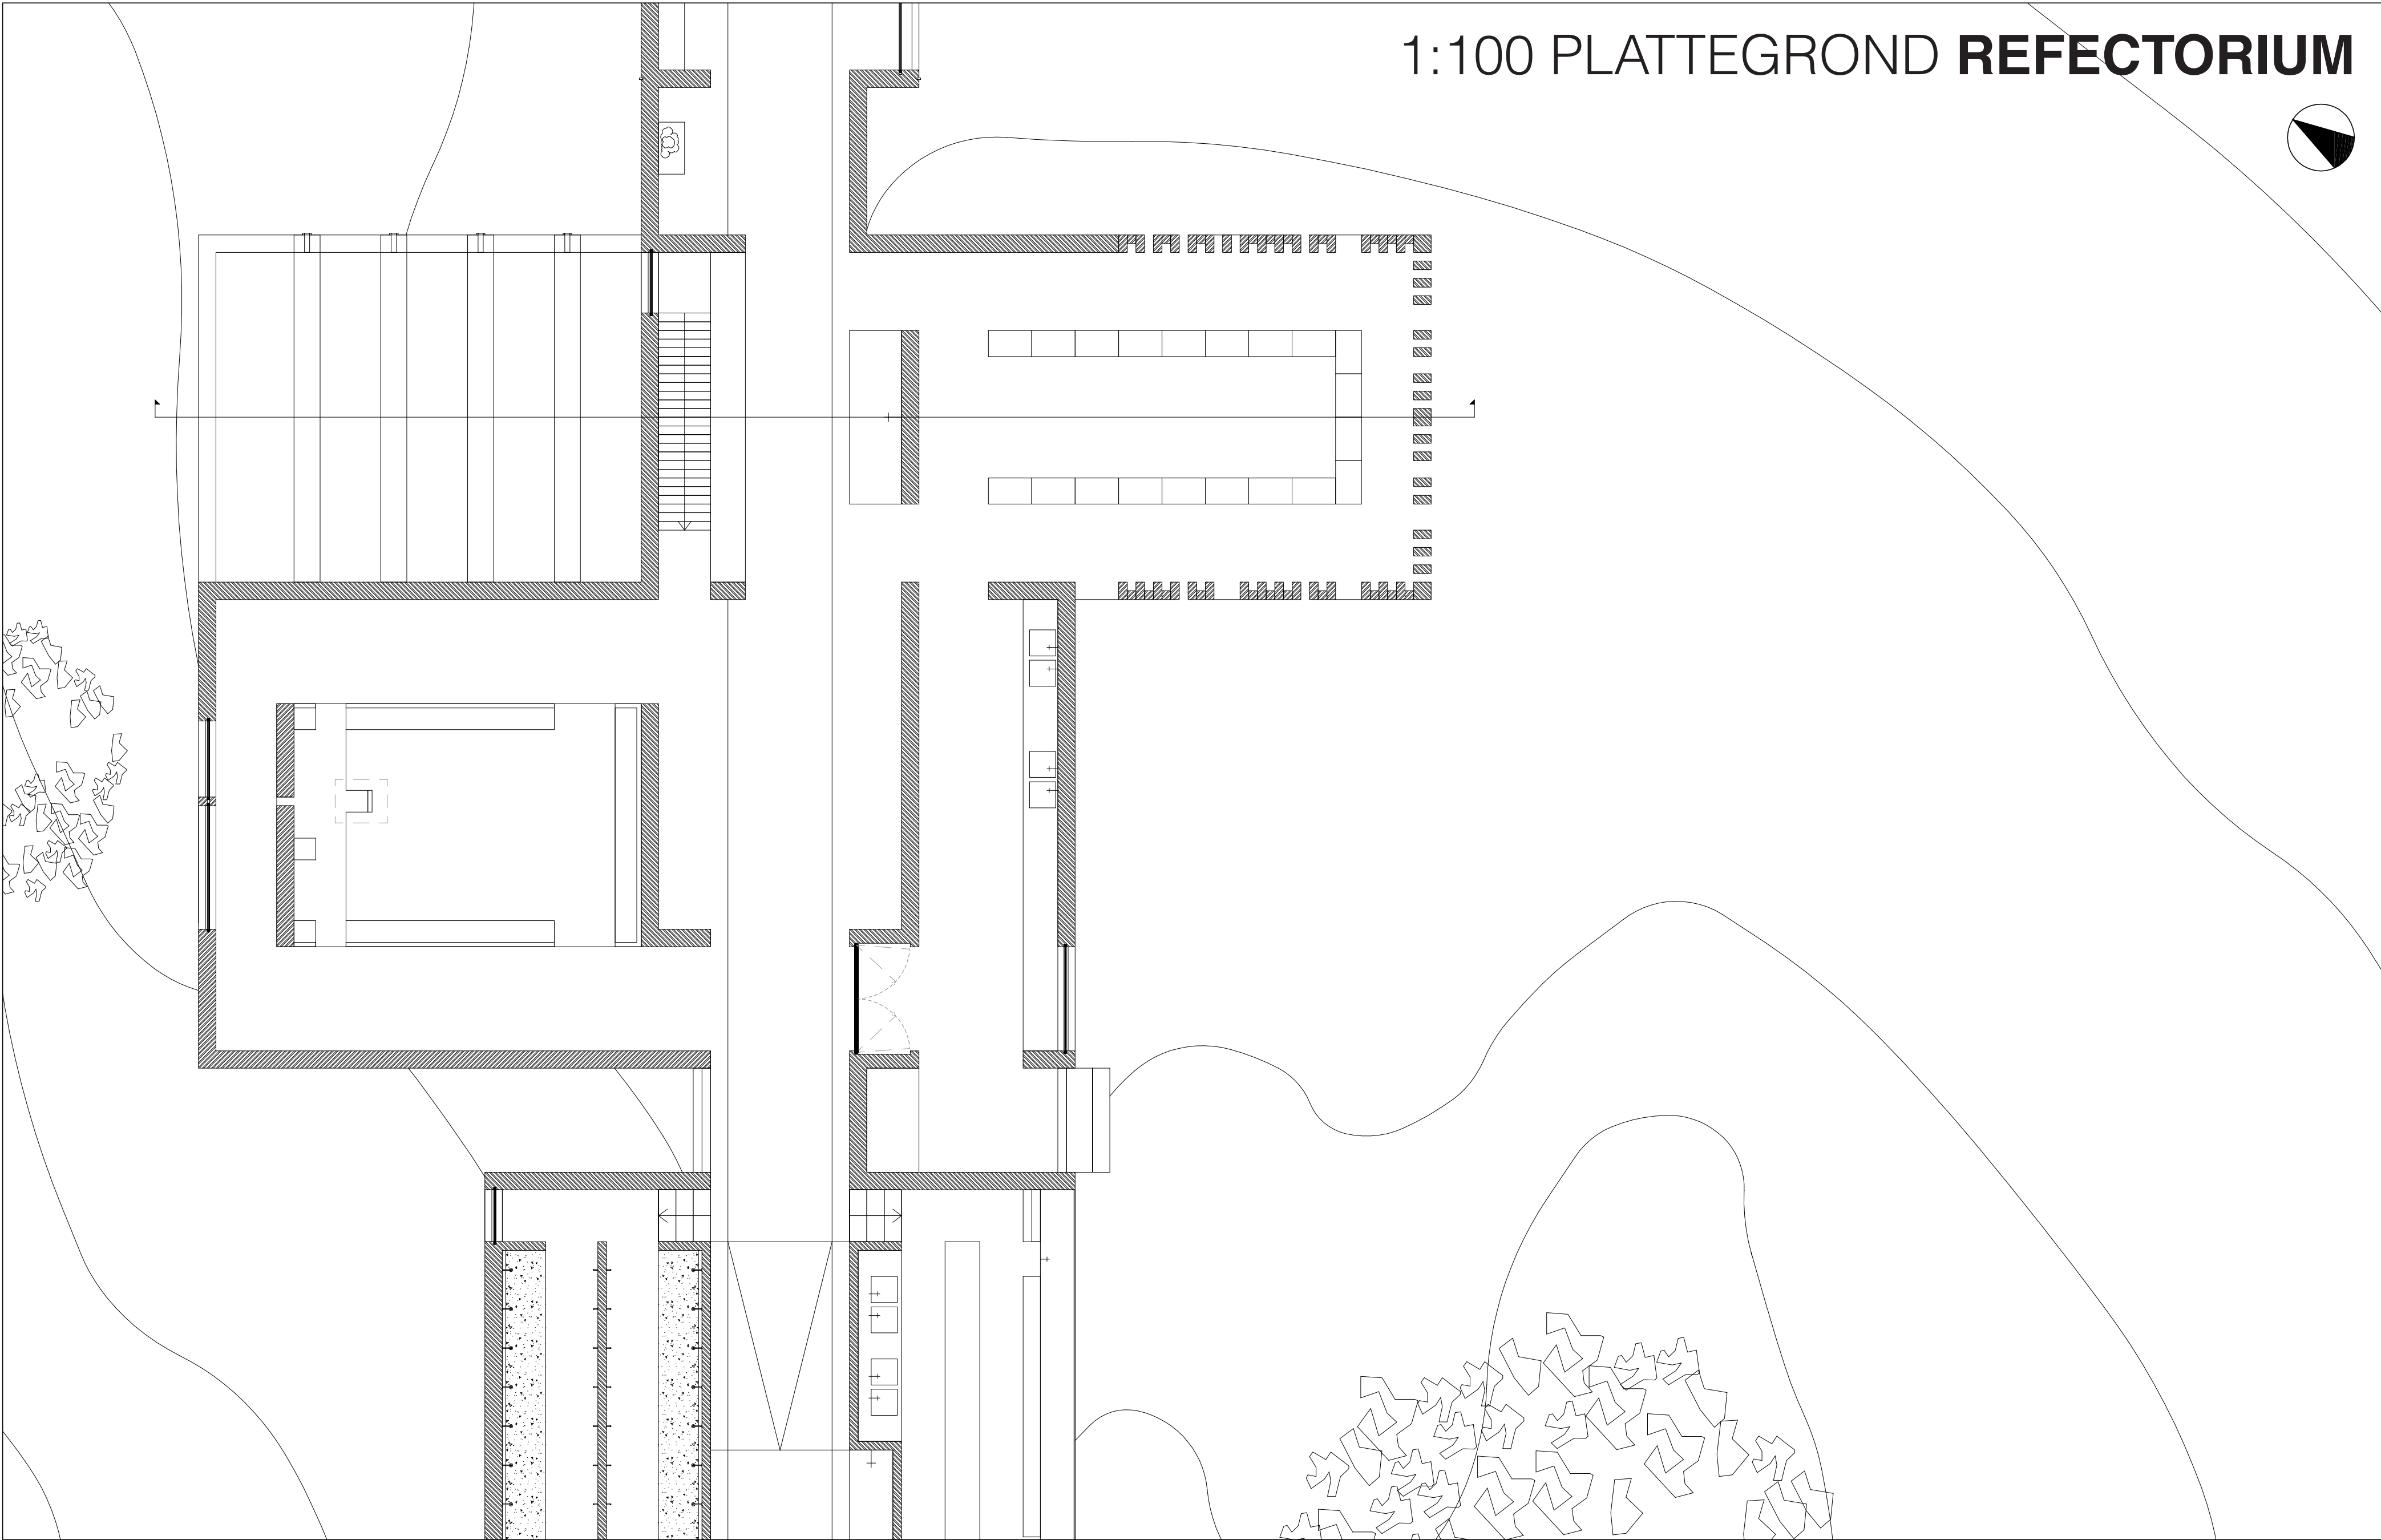


1:5 DETAIL **KOLOM ARCHIEF**

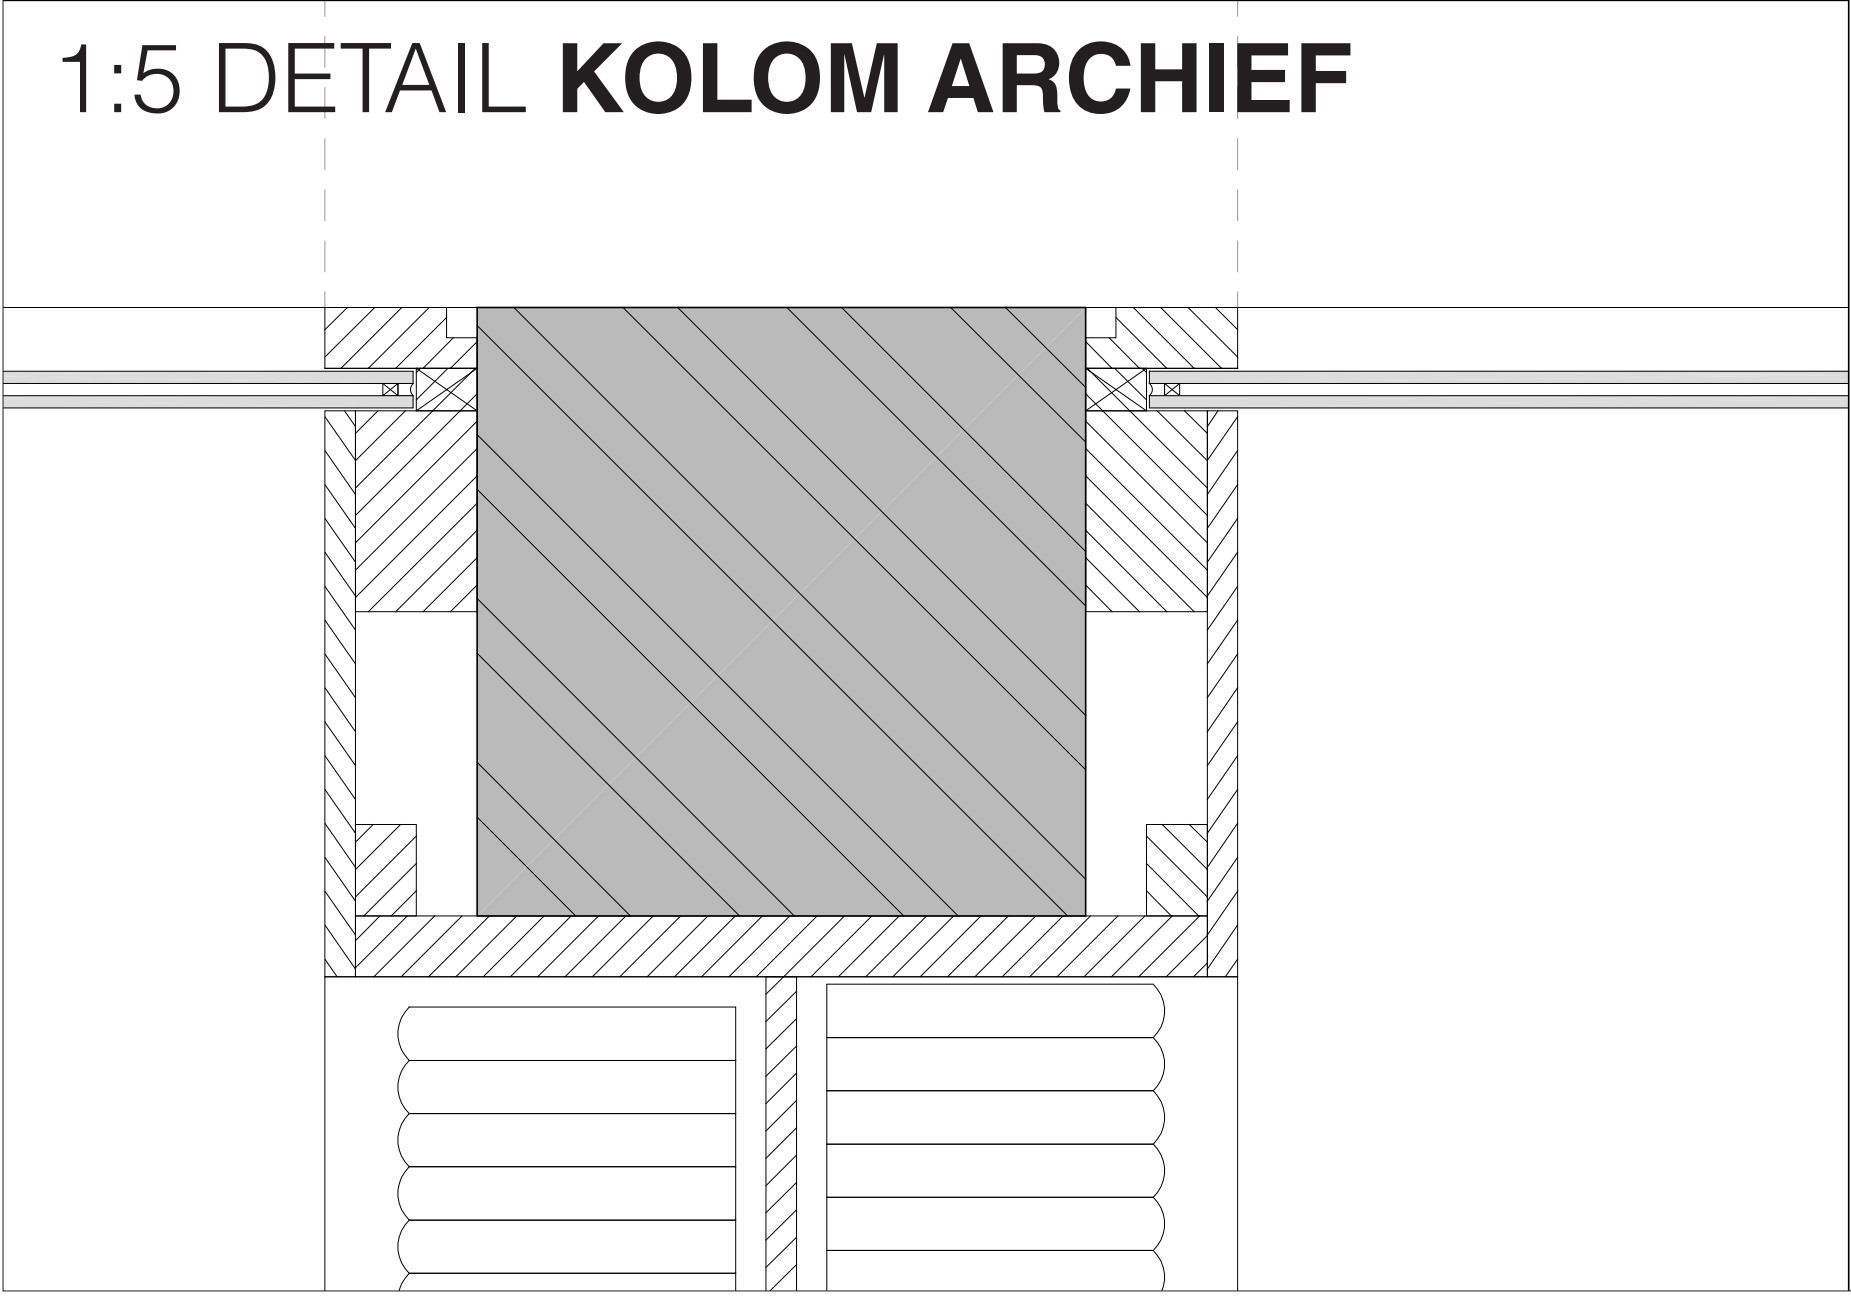



1:100 DOORSNEDE **BIBLIOTHEEK**

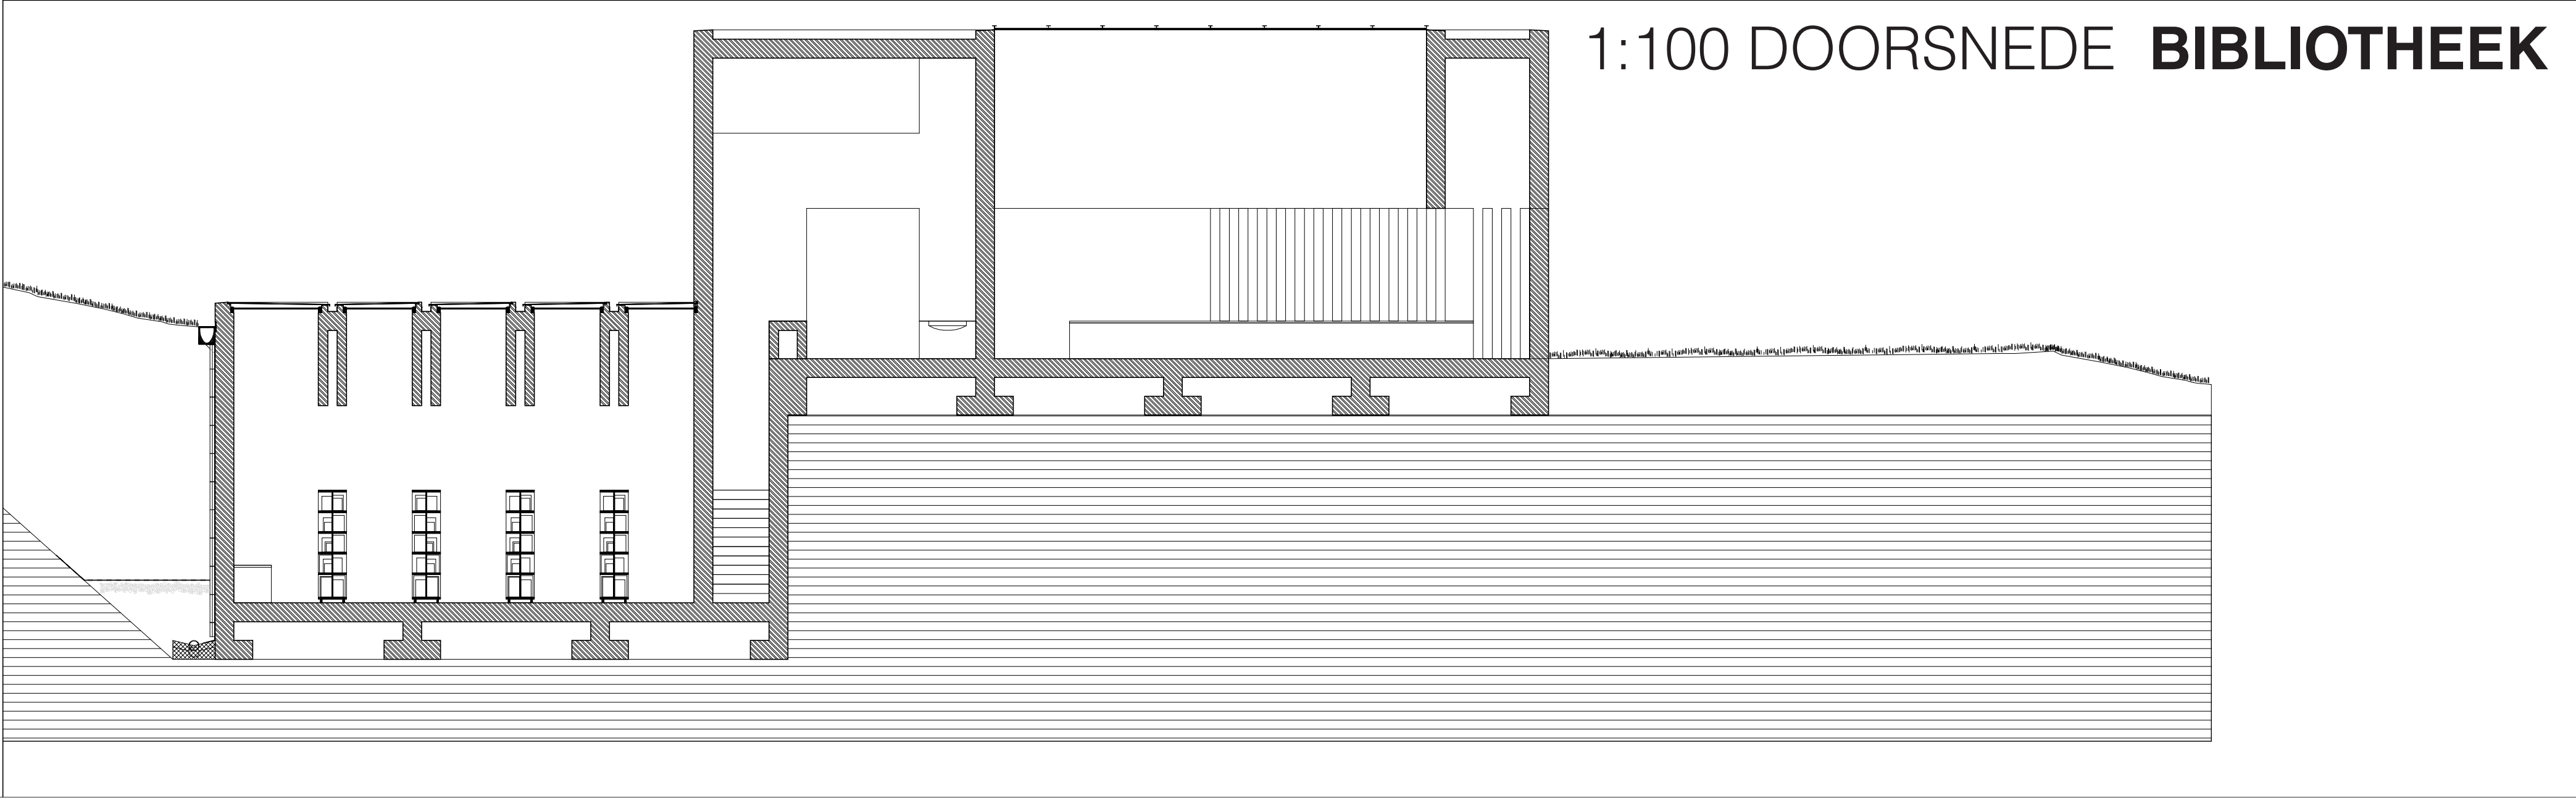


1:100 PLATTEGROND **GANG**

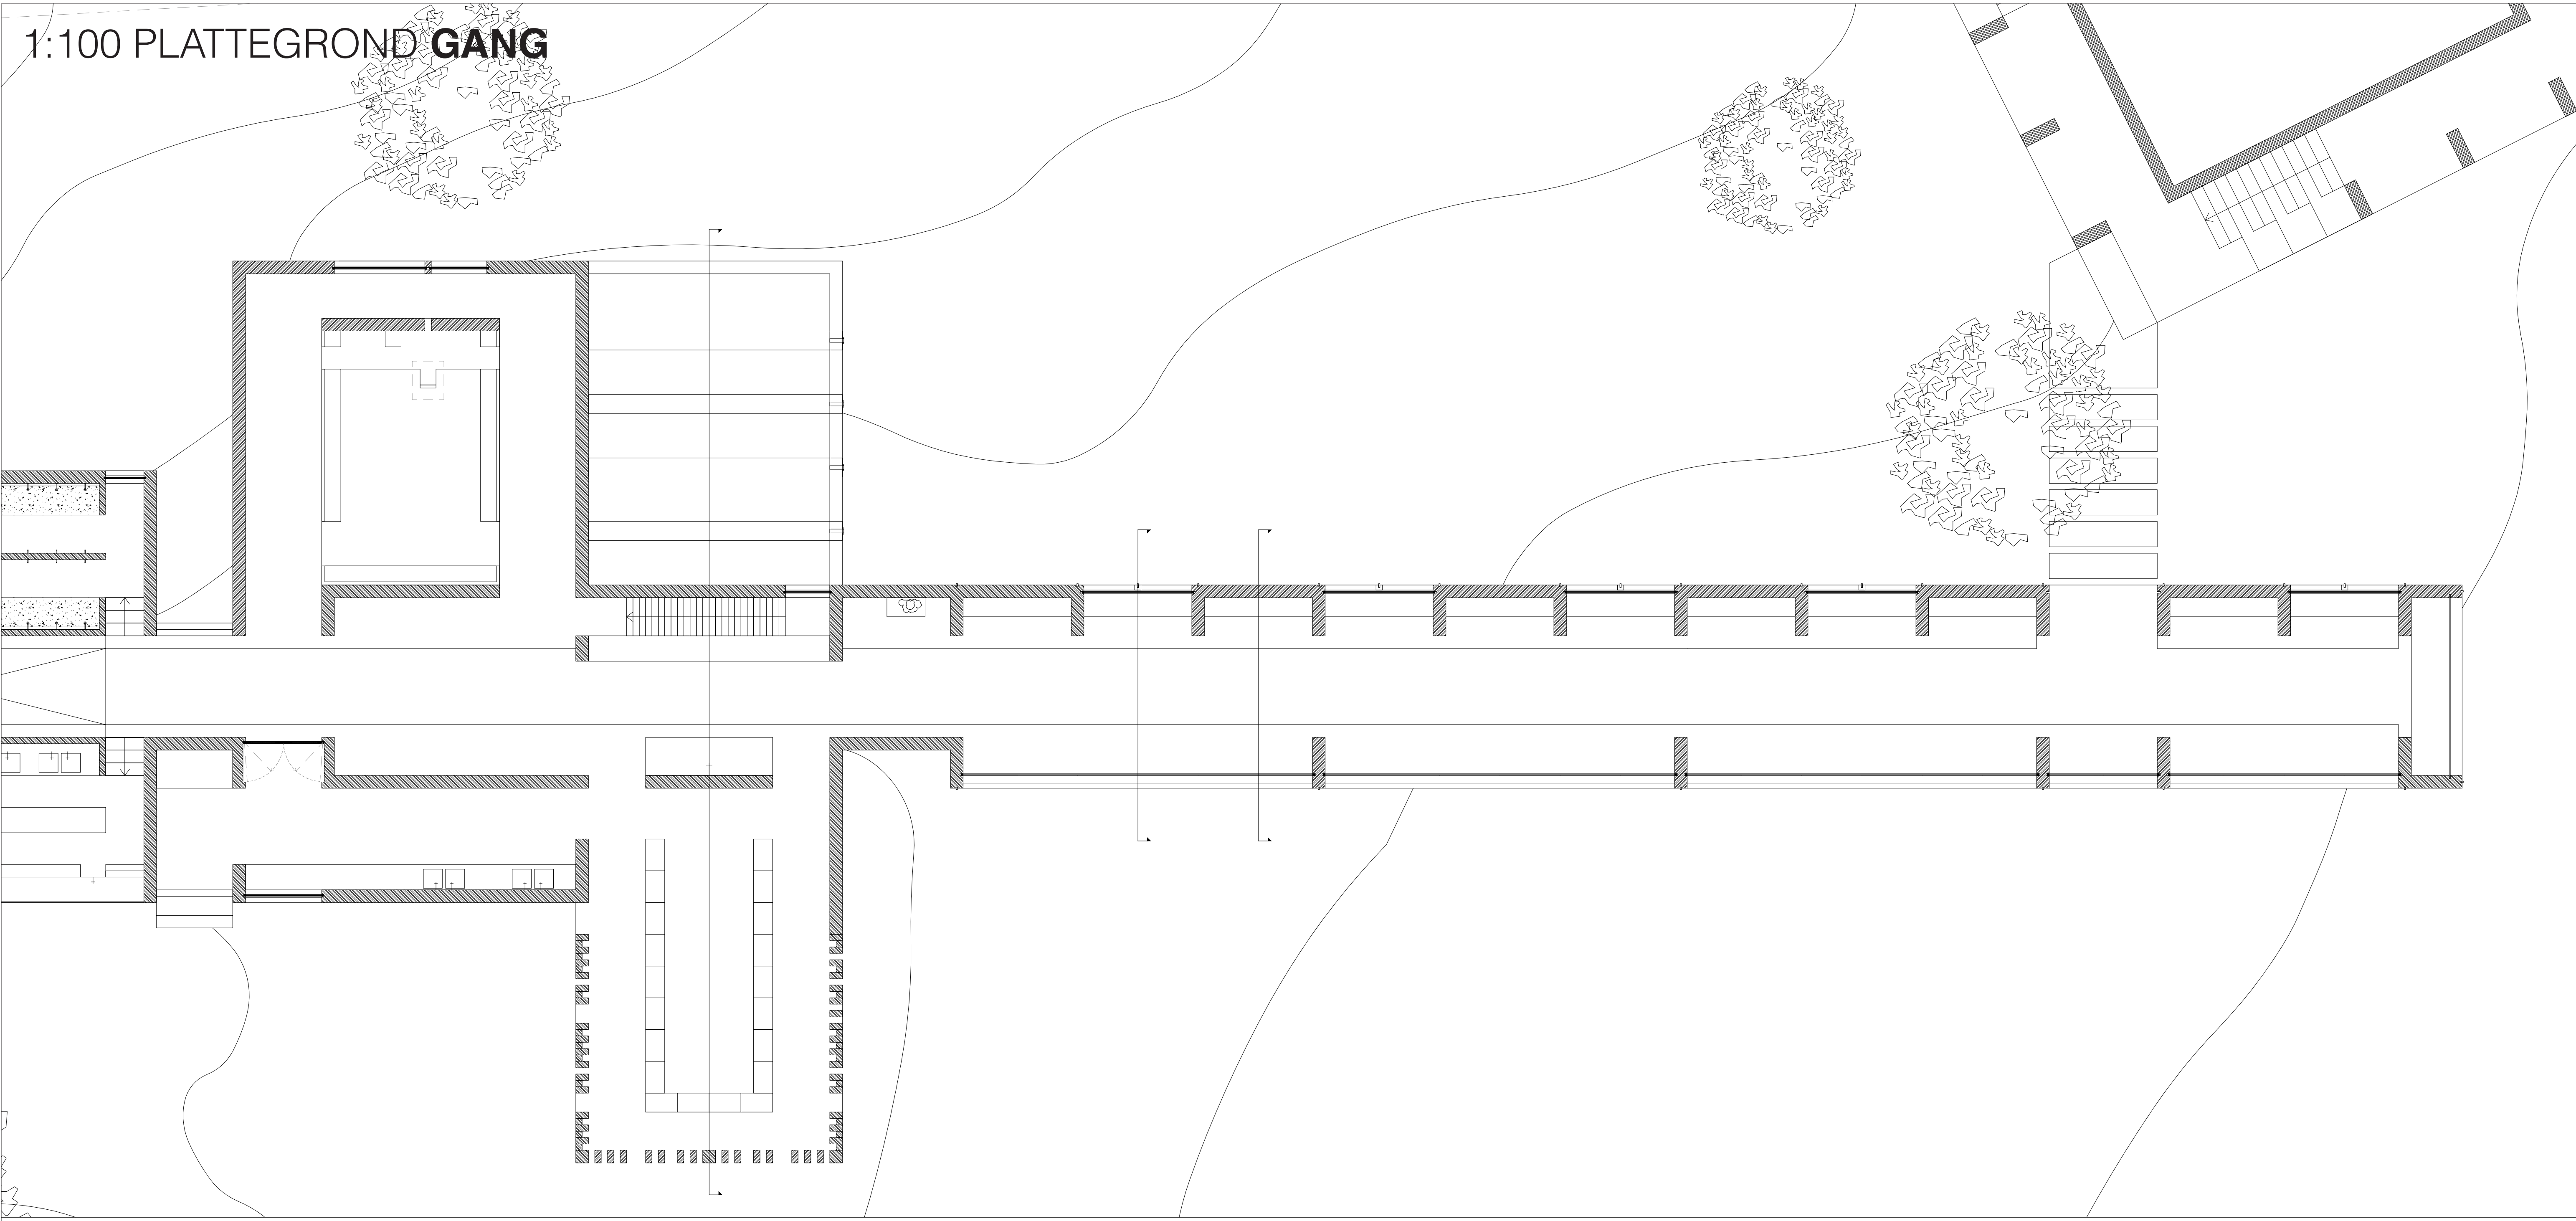

1:20 DWARSDOORSNEDES **GANG**

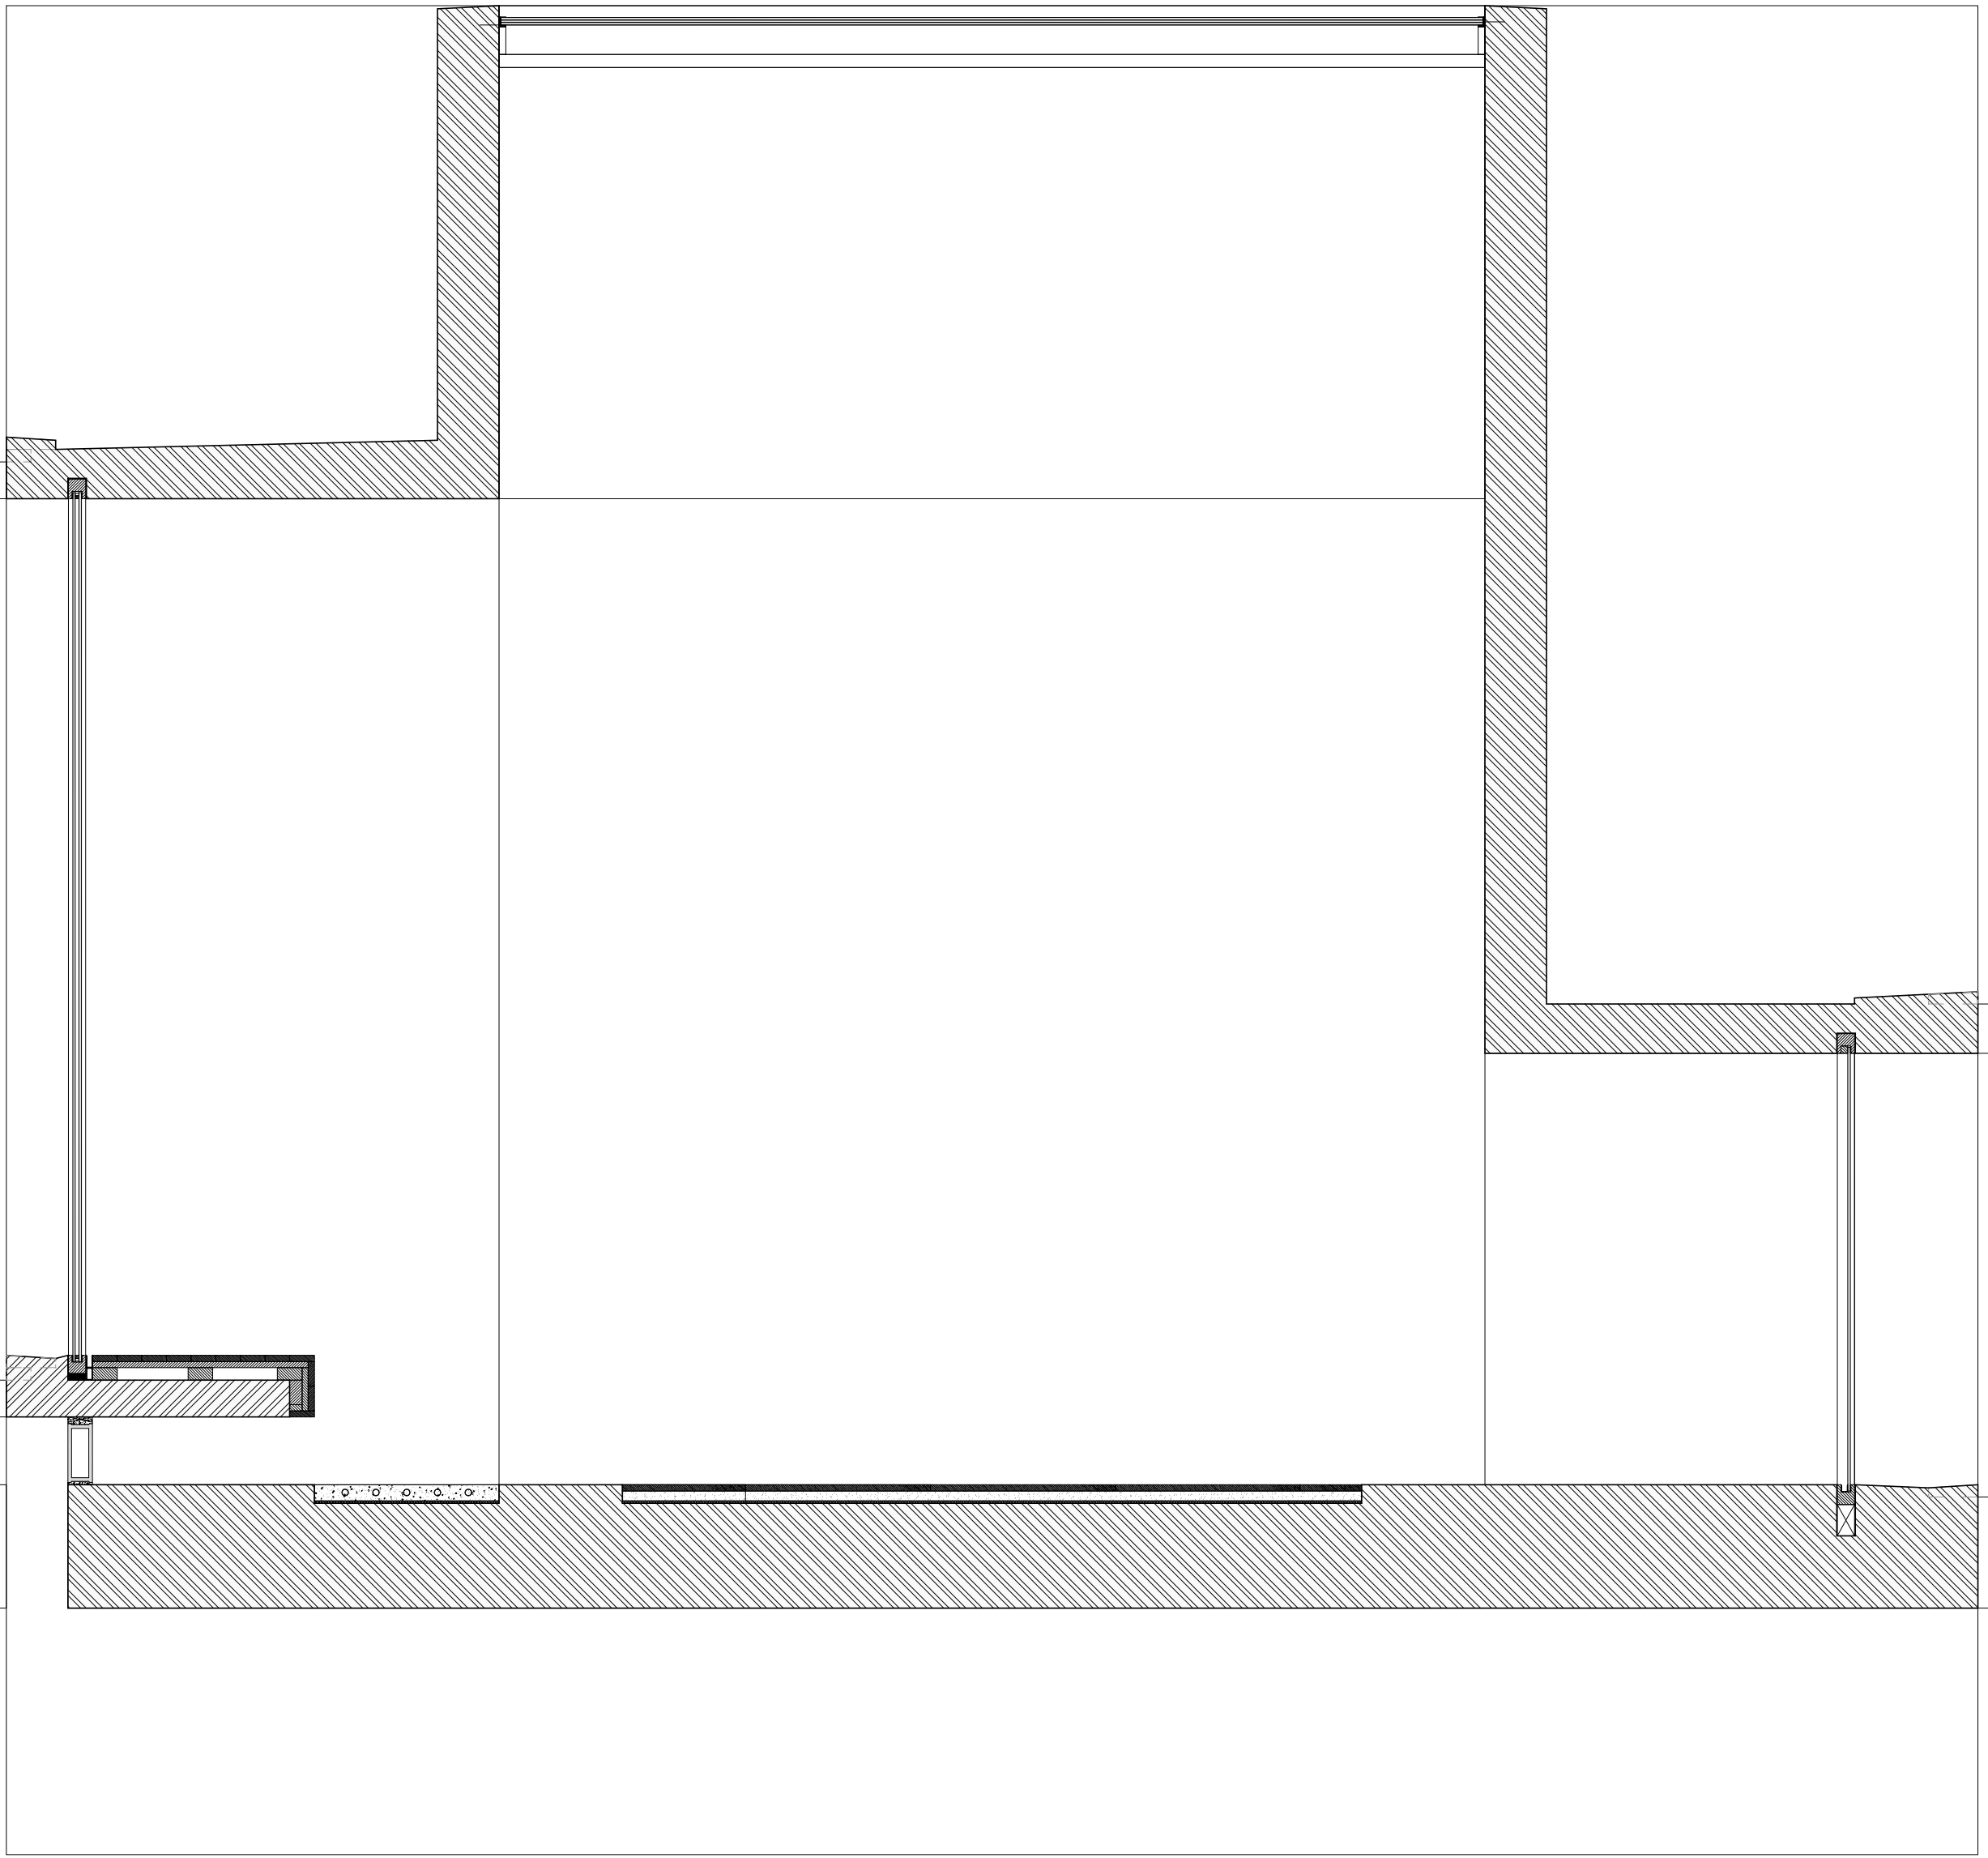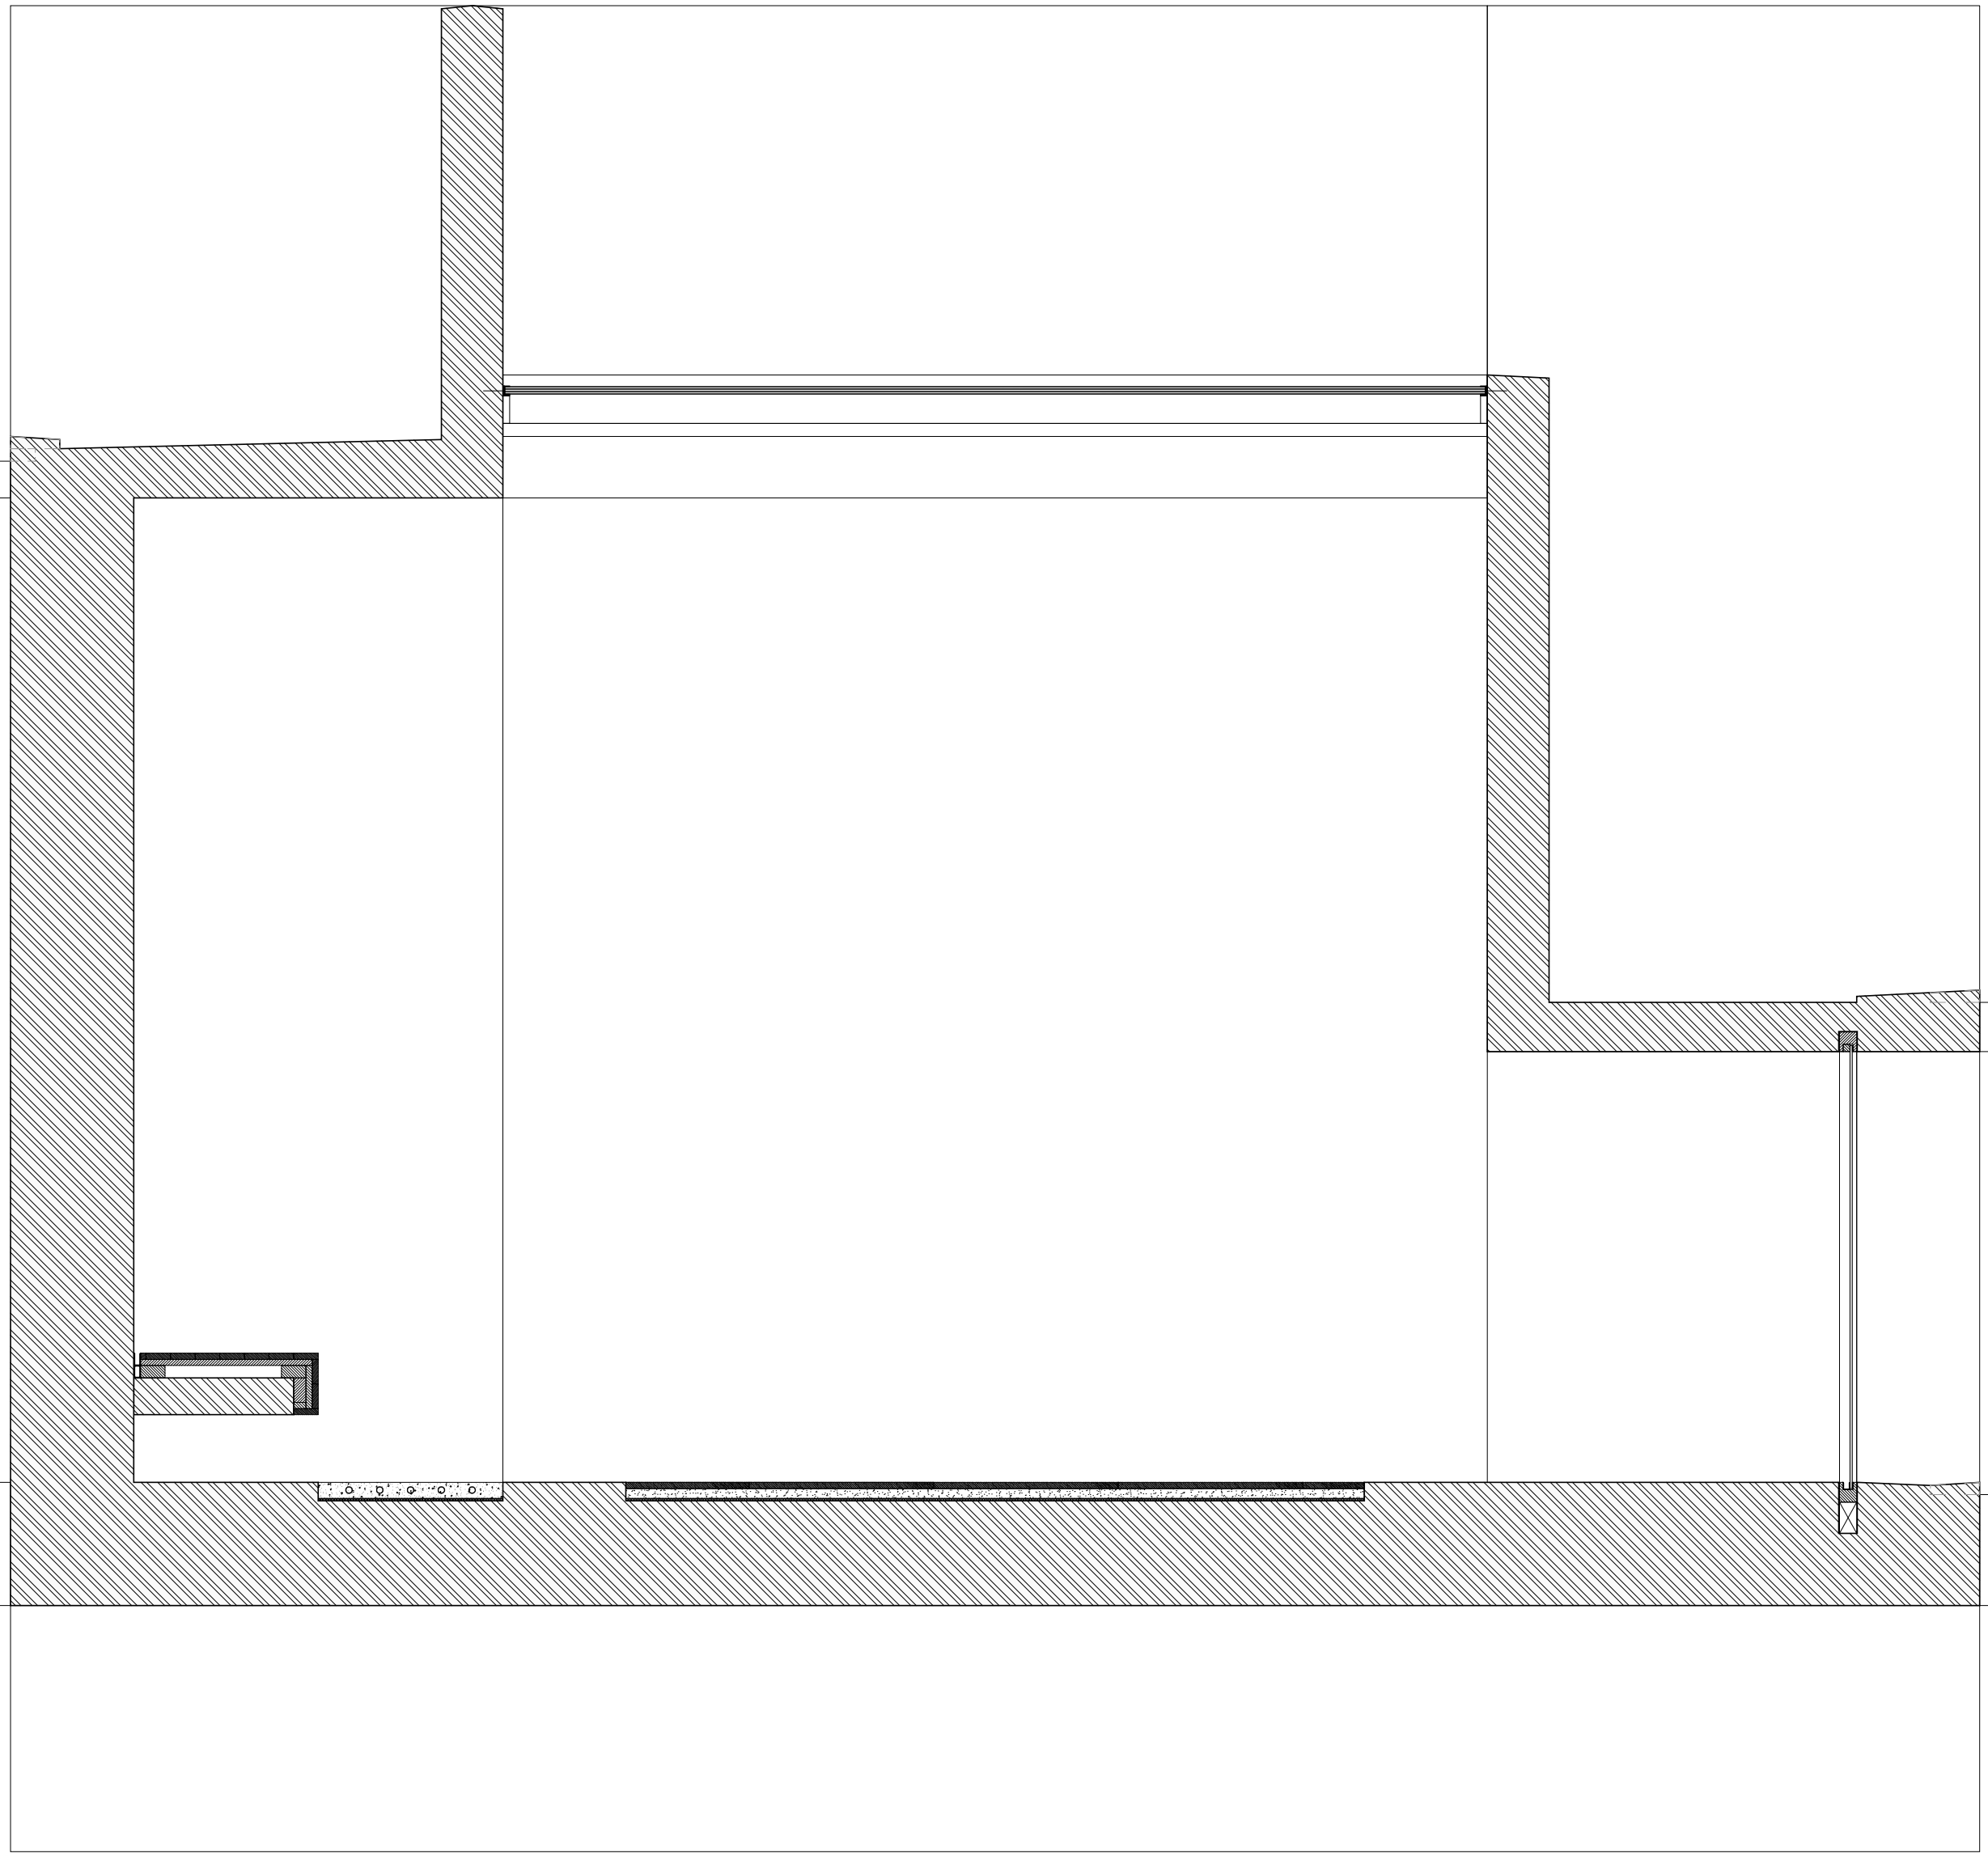

SCHEMA **SCHADUWWERKING GANG**

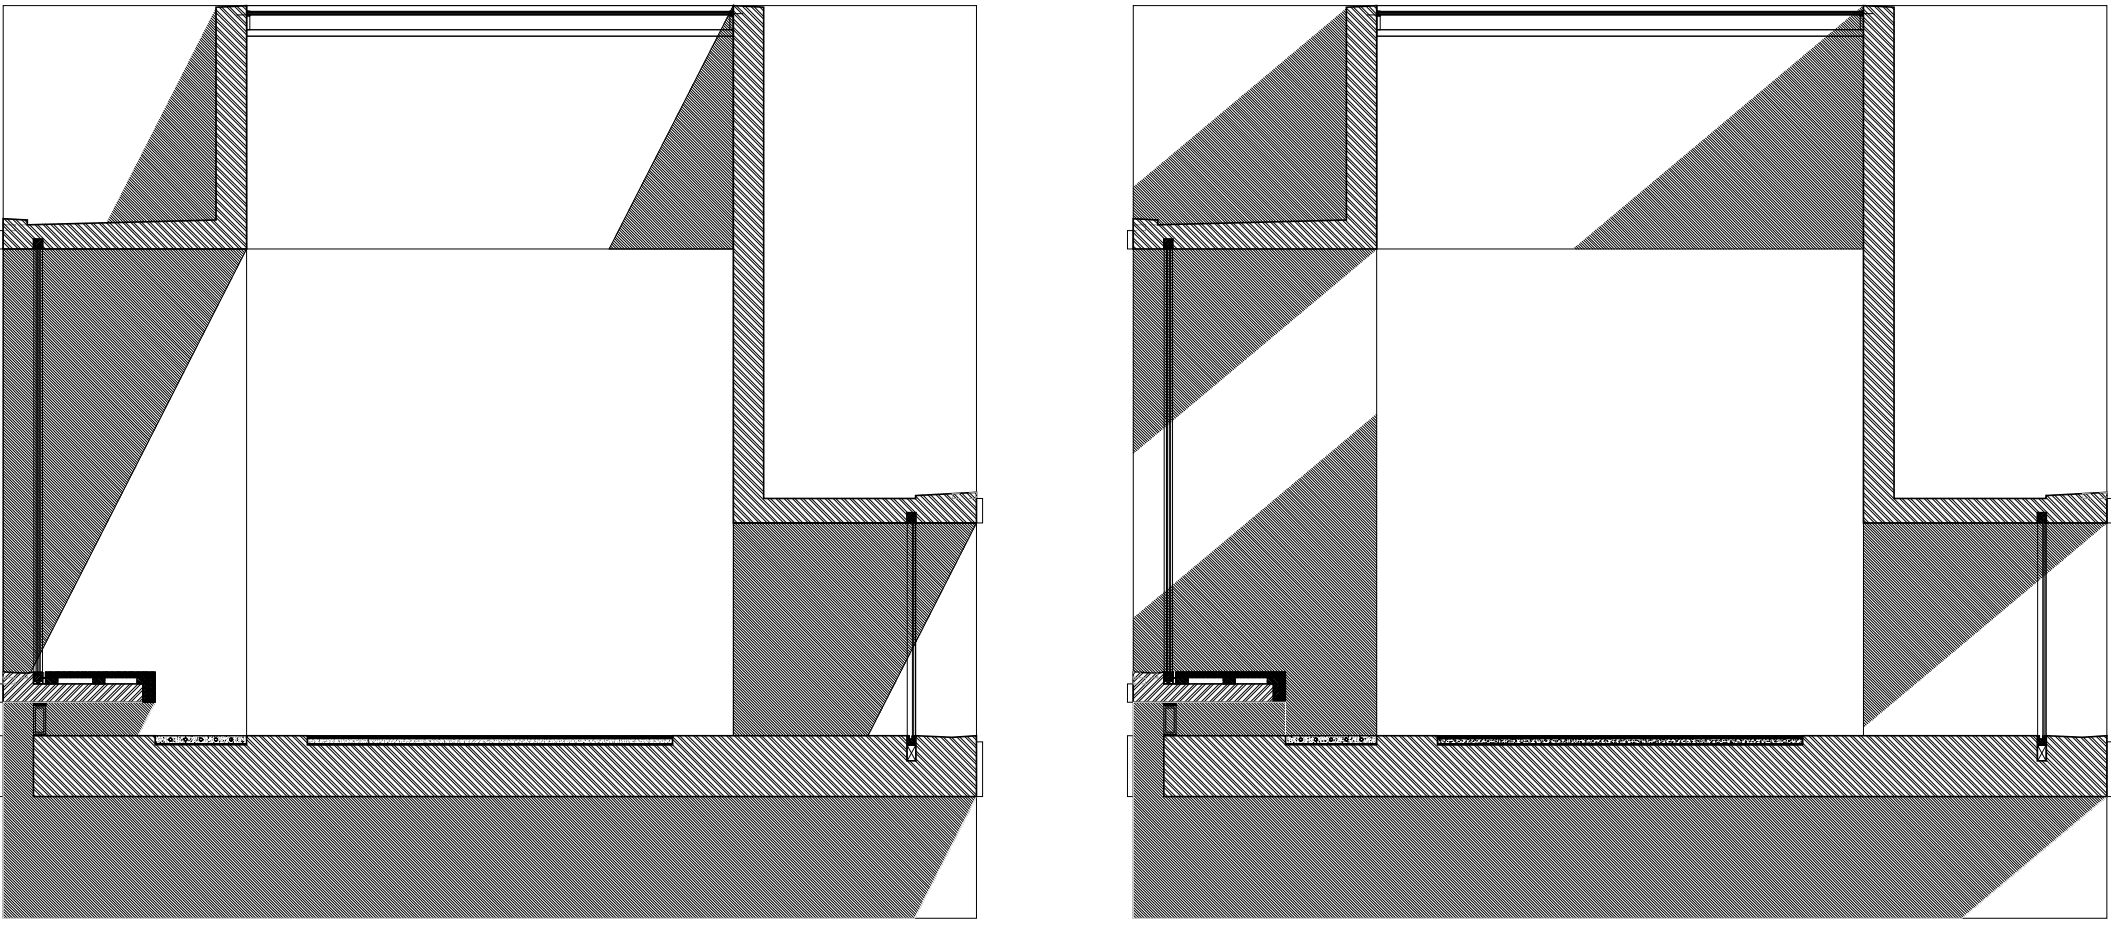

BEELD **ALTERNERENDE SCHADUW**



1:5 DETAIL **BANK GANG**

