


HET FORUM ROTTERDAM

HET FORUM ROTTERDAM

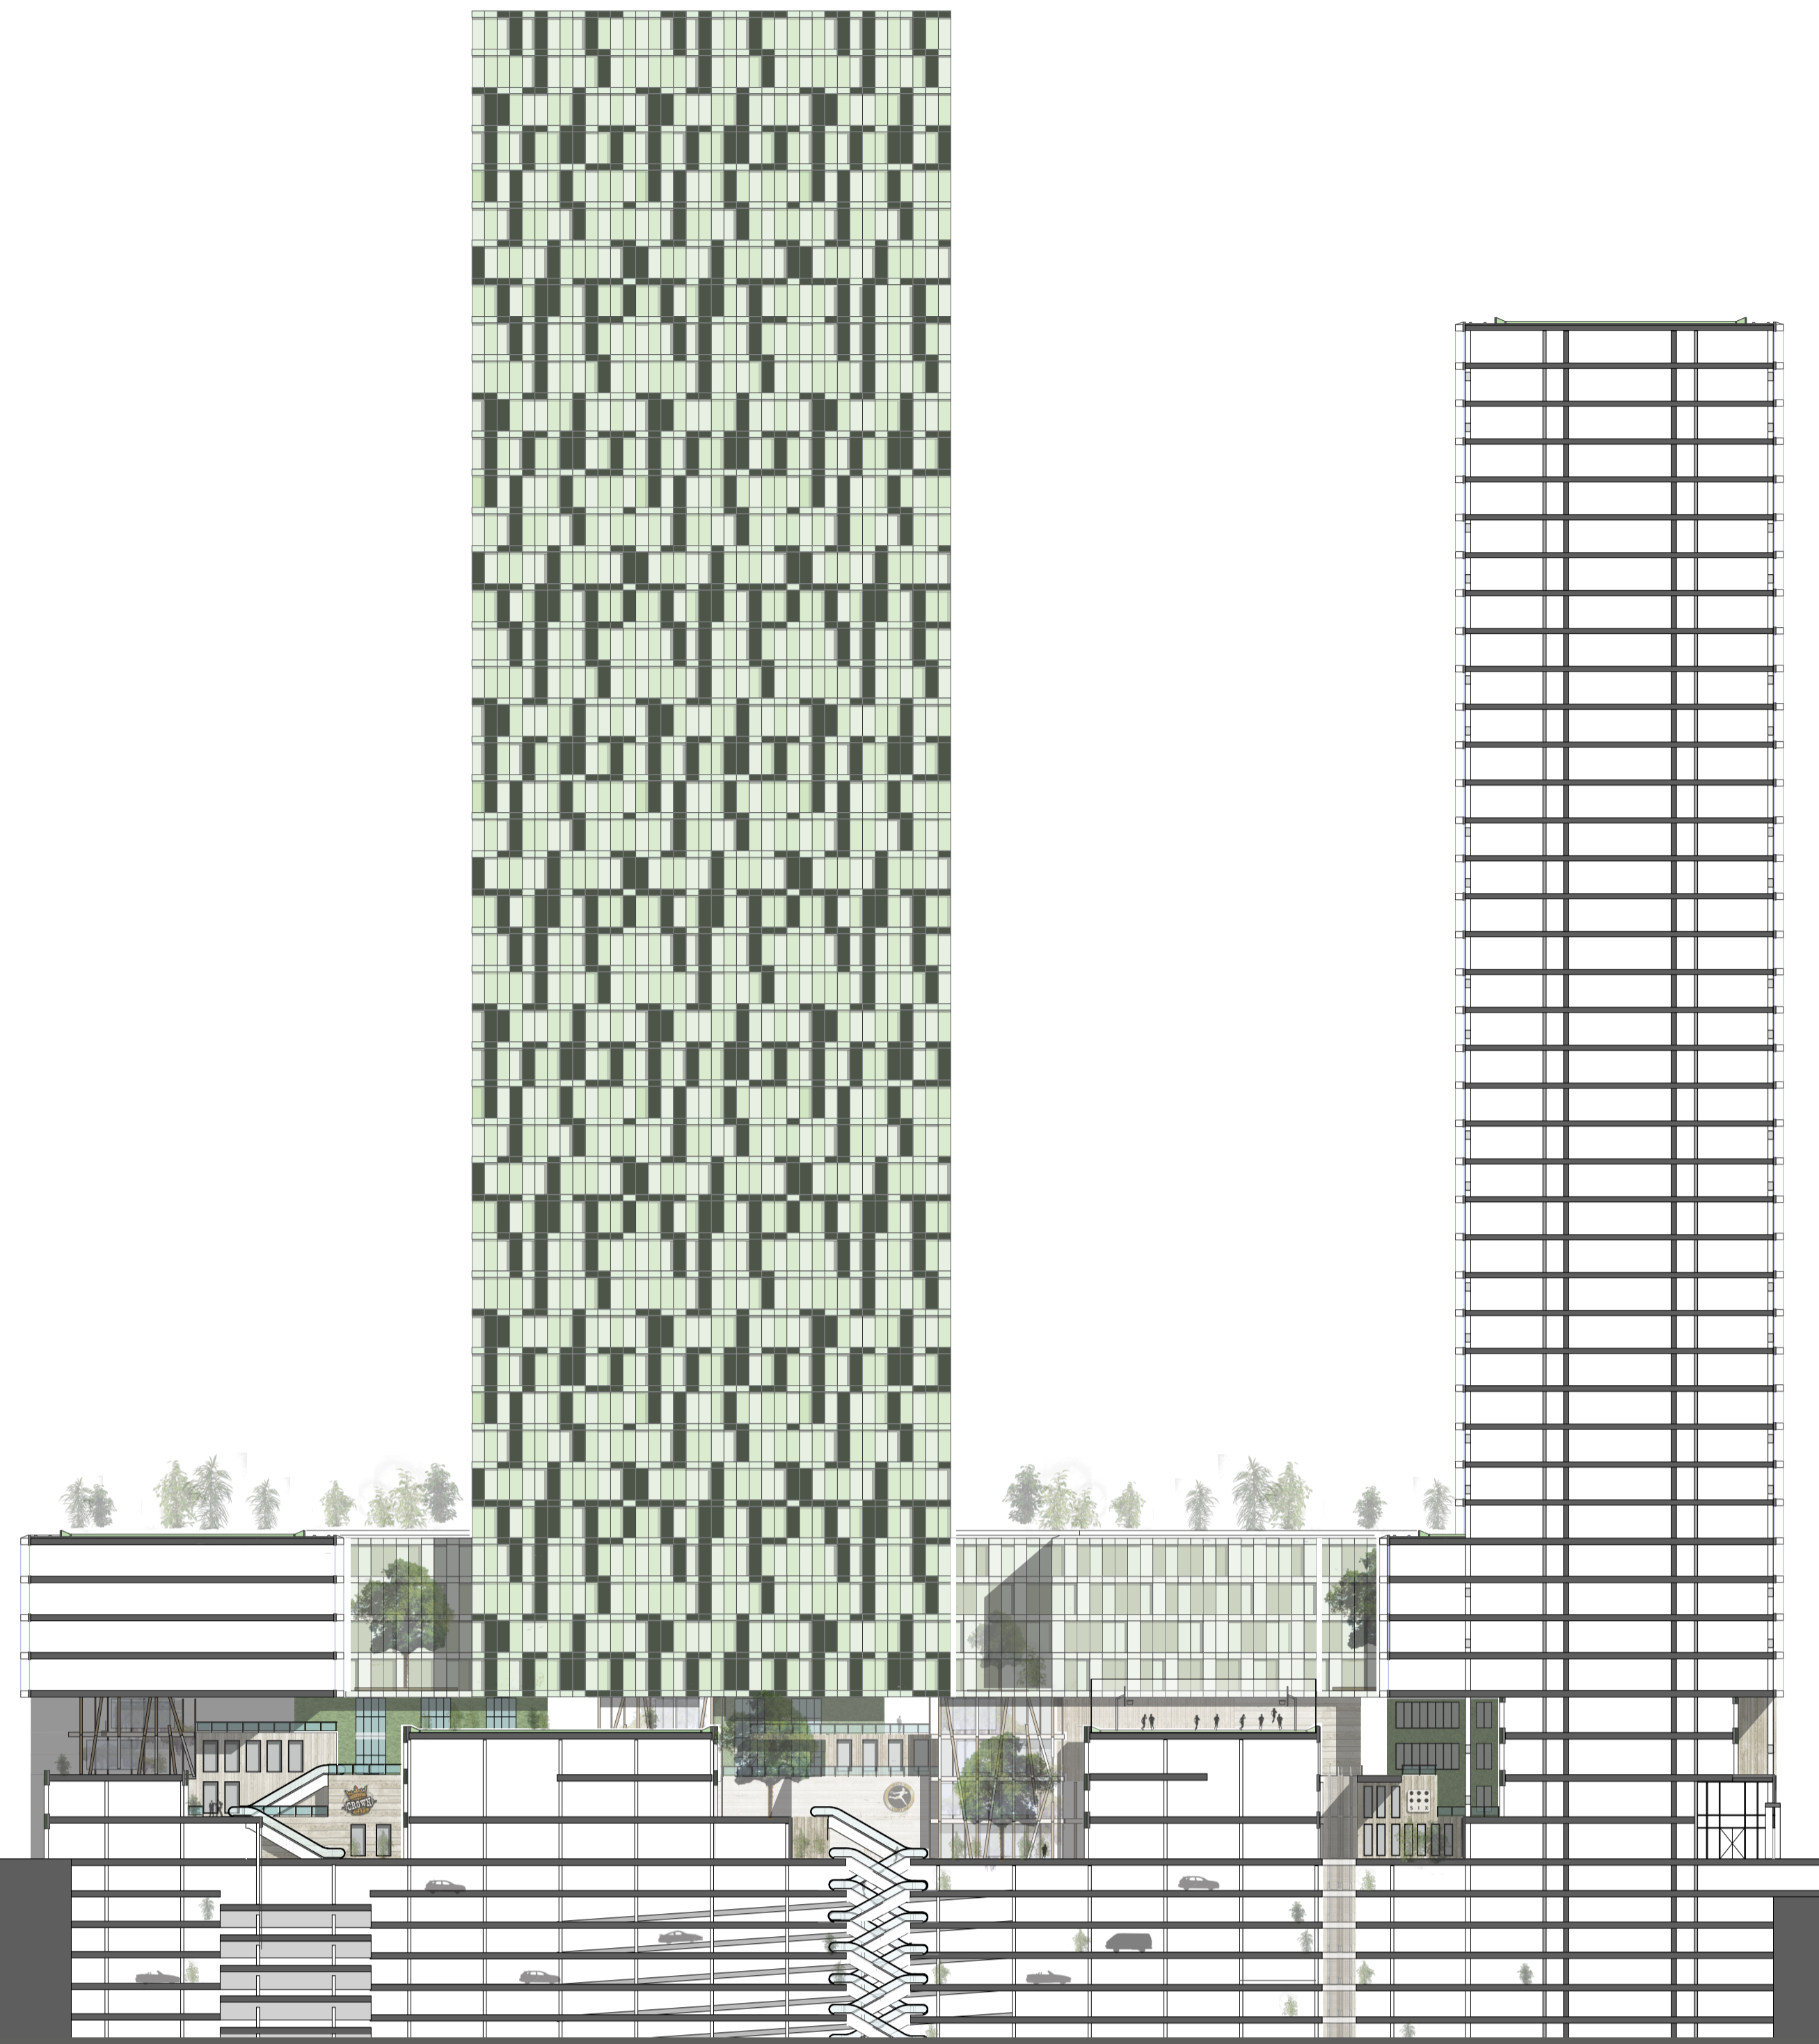

Gevelaanzicht Zuid-zijde (Weena) 1:250

Doornedie Oost-West 1:250

Martijn Hassefras
Project: Tot - November 2010
Tutor: Rob Bollen - Maarten Meys
Committee: L. van den Burg



Martijn Hassefras
Project: Tot - November 2010
Tutor: Rob Bollen - Maarten Meys
Committee: L. van den Burg




HET FORUM ROTTERDAM

HET FORUM ROTTERDAM




Relatie gebouwdelen met de stad

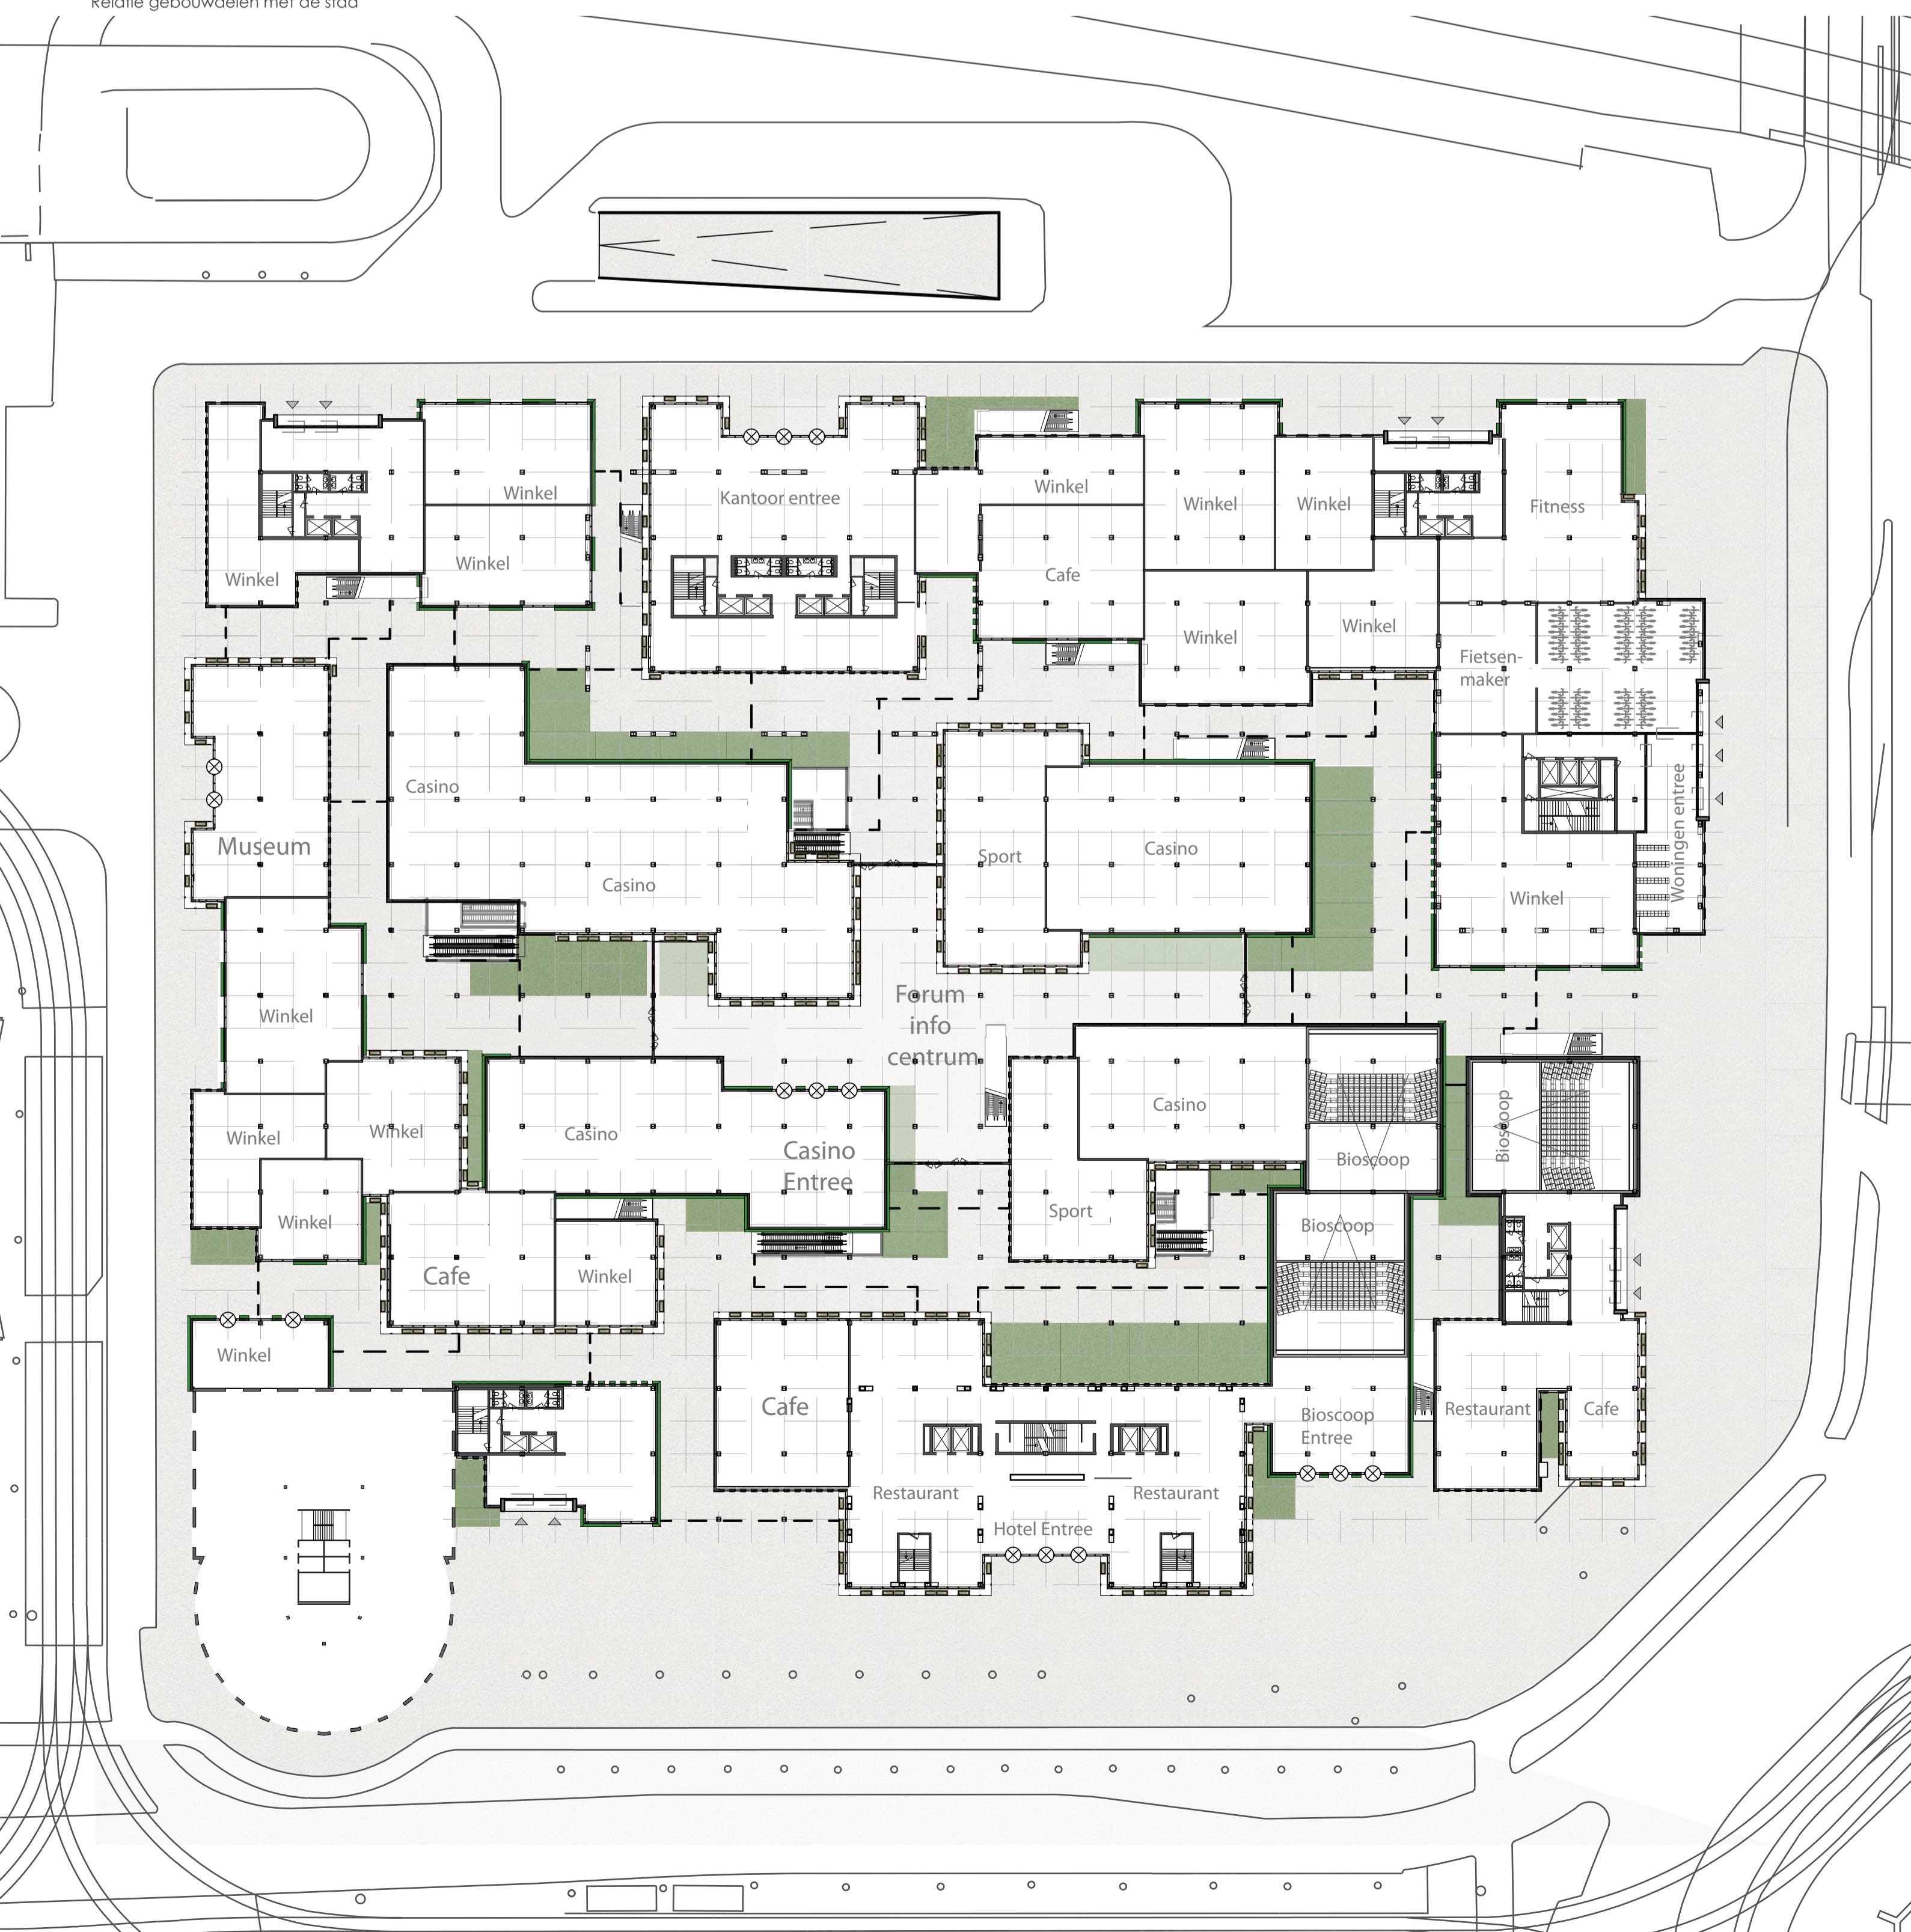


Plattegrond Publieke Plint (Begane Grond) 1:250

Martijn Hassefras
Project: Tot - November 2010
Tutor: Rob Bollen - Maarten Meys
Committee: L. van den Burg

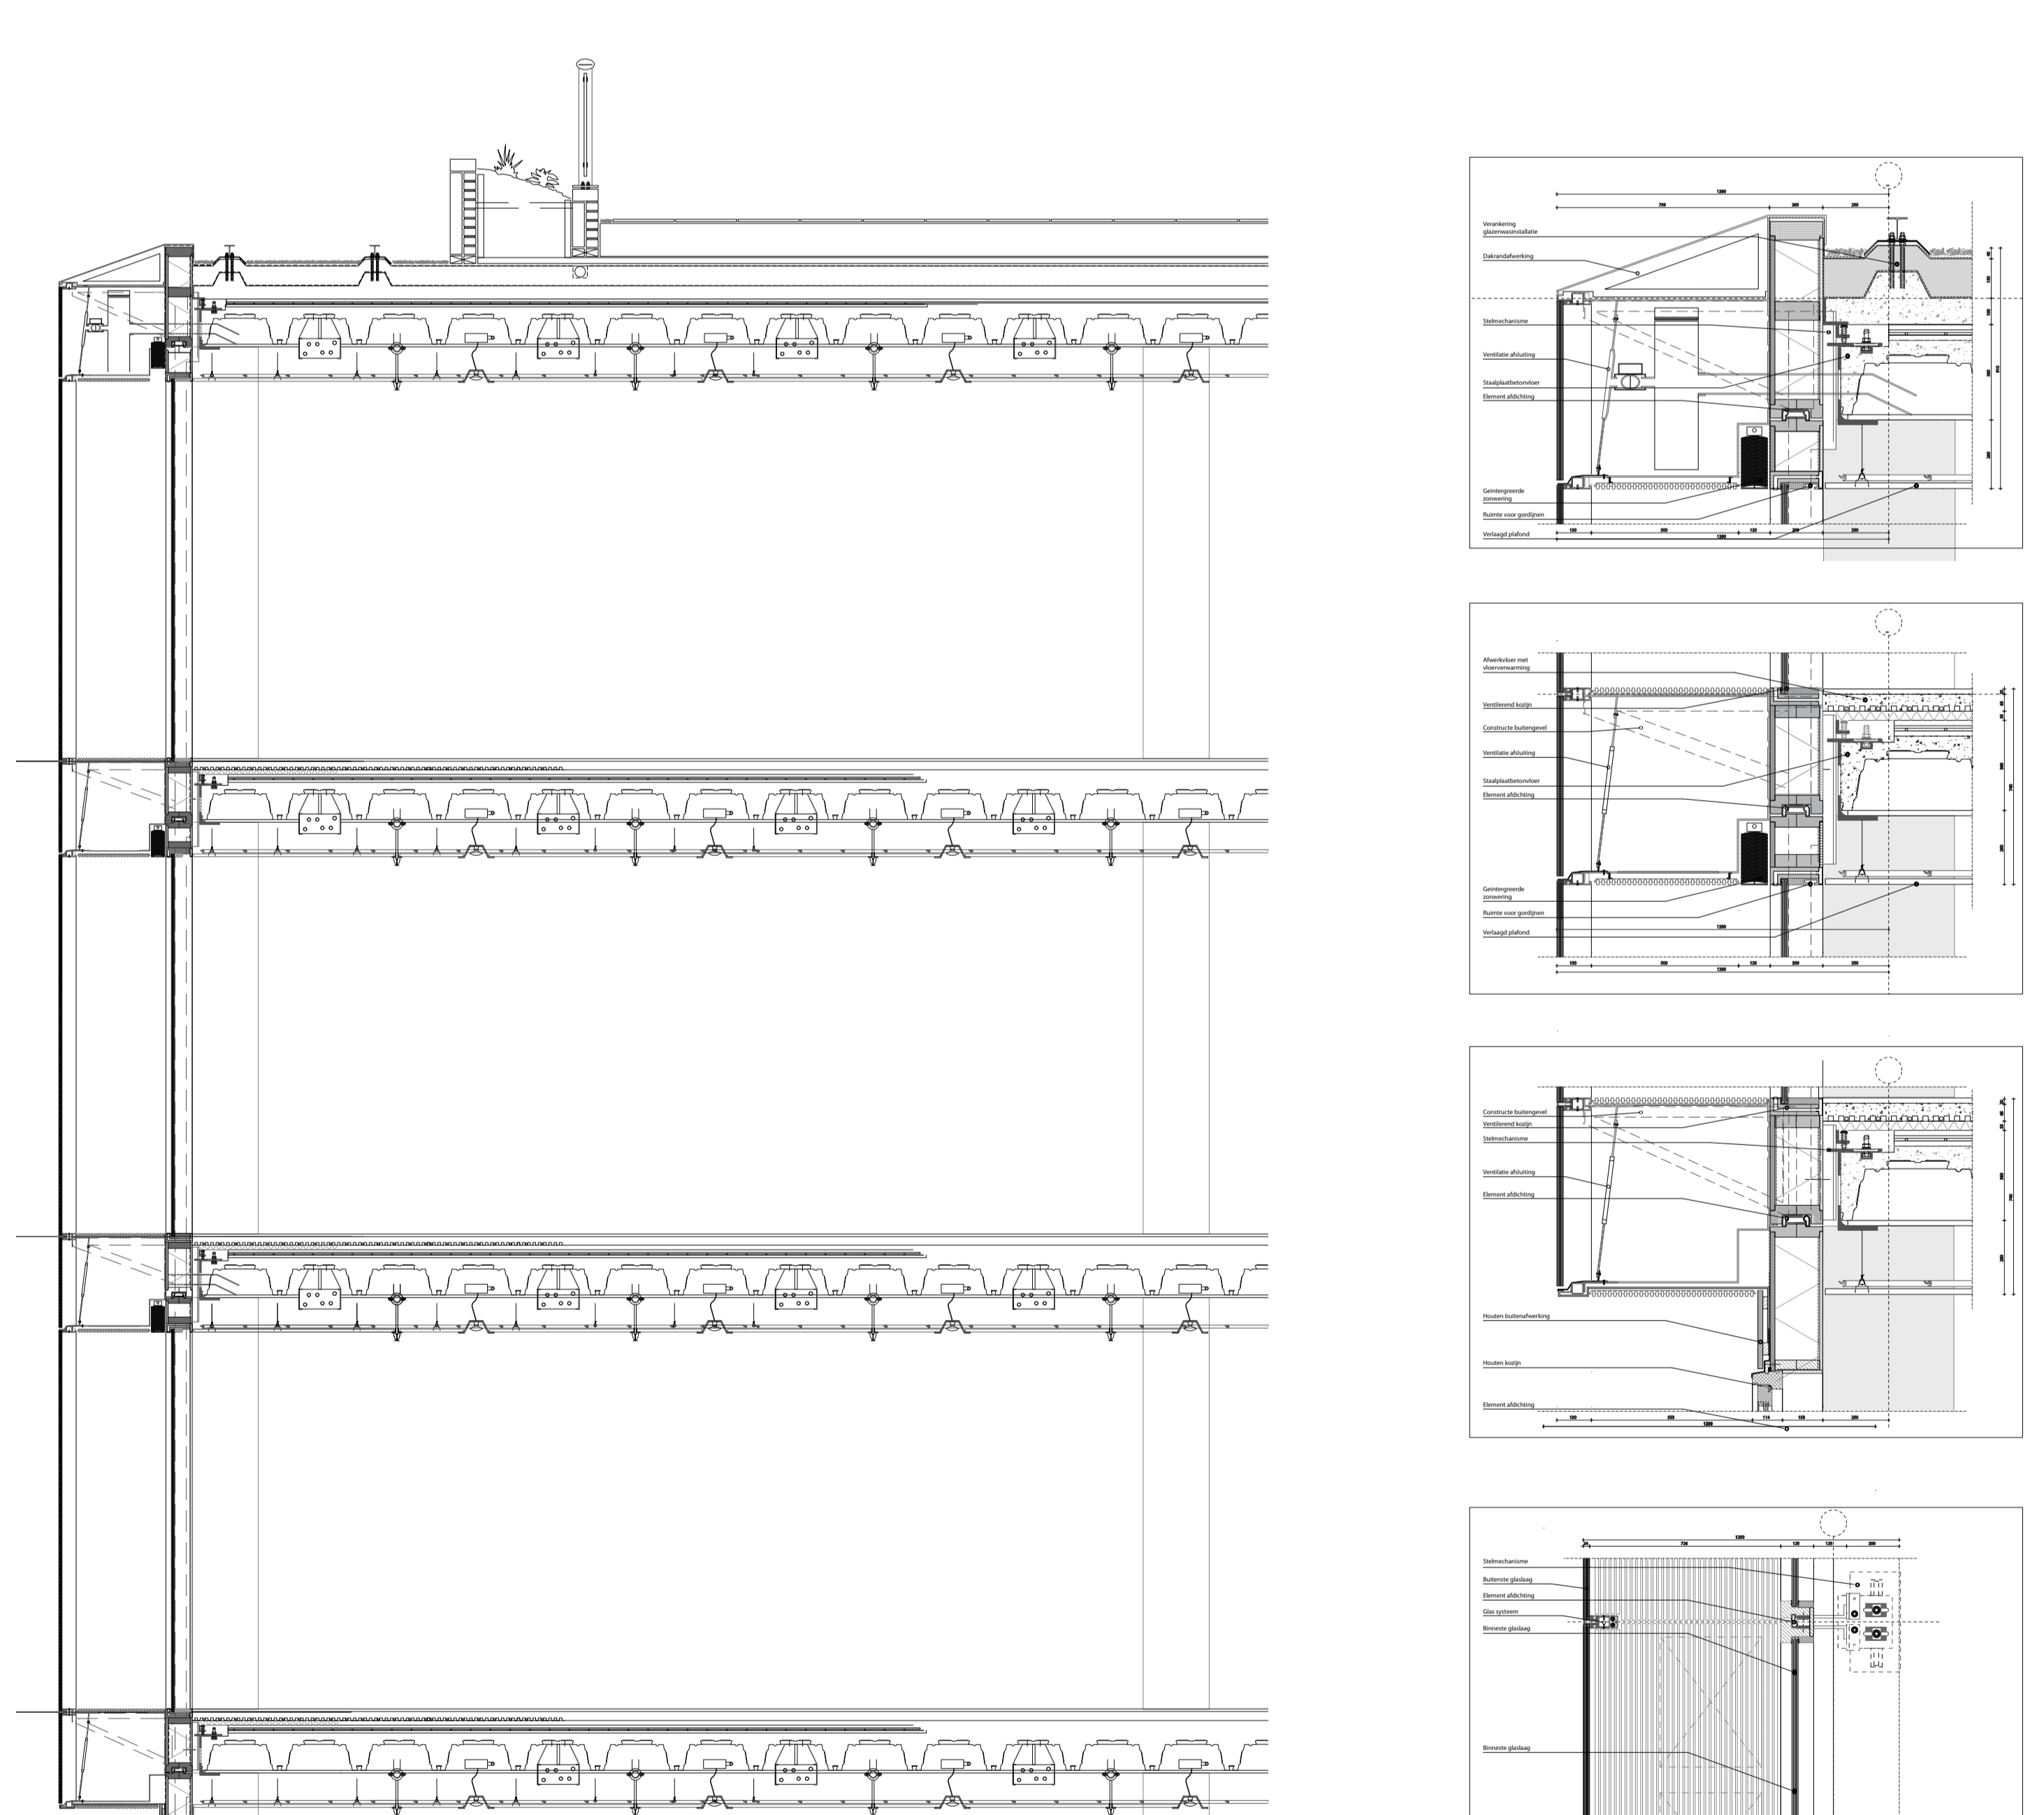

Gevel principedetails 1:20

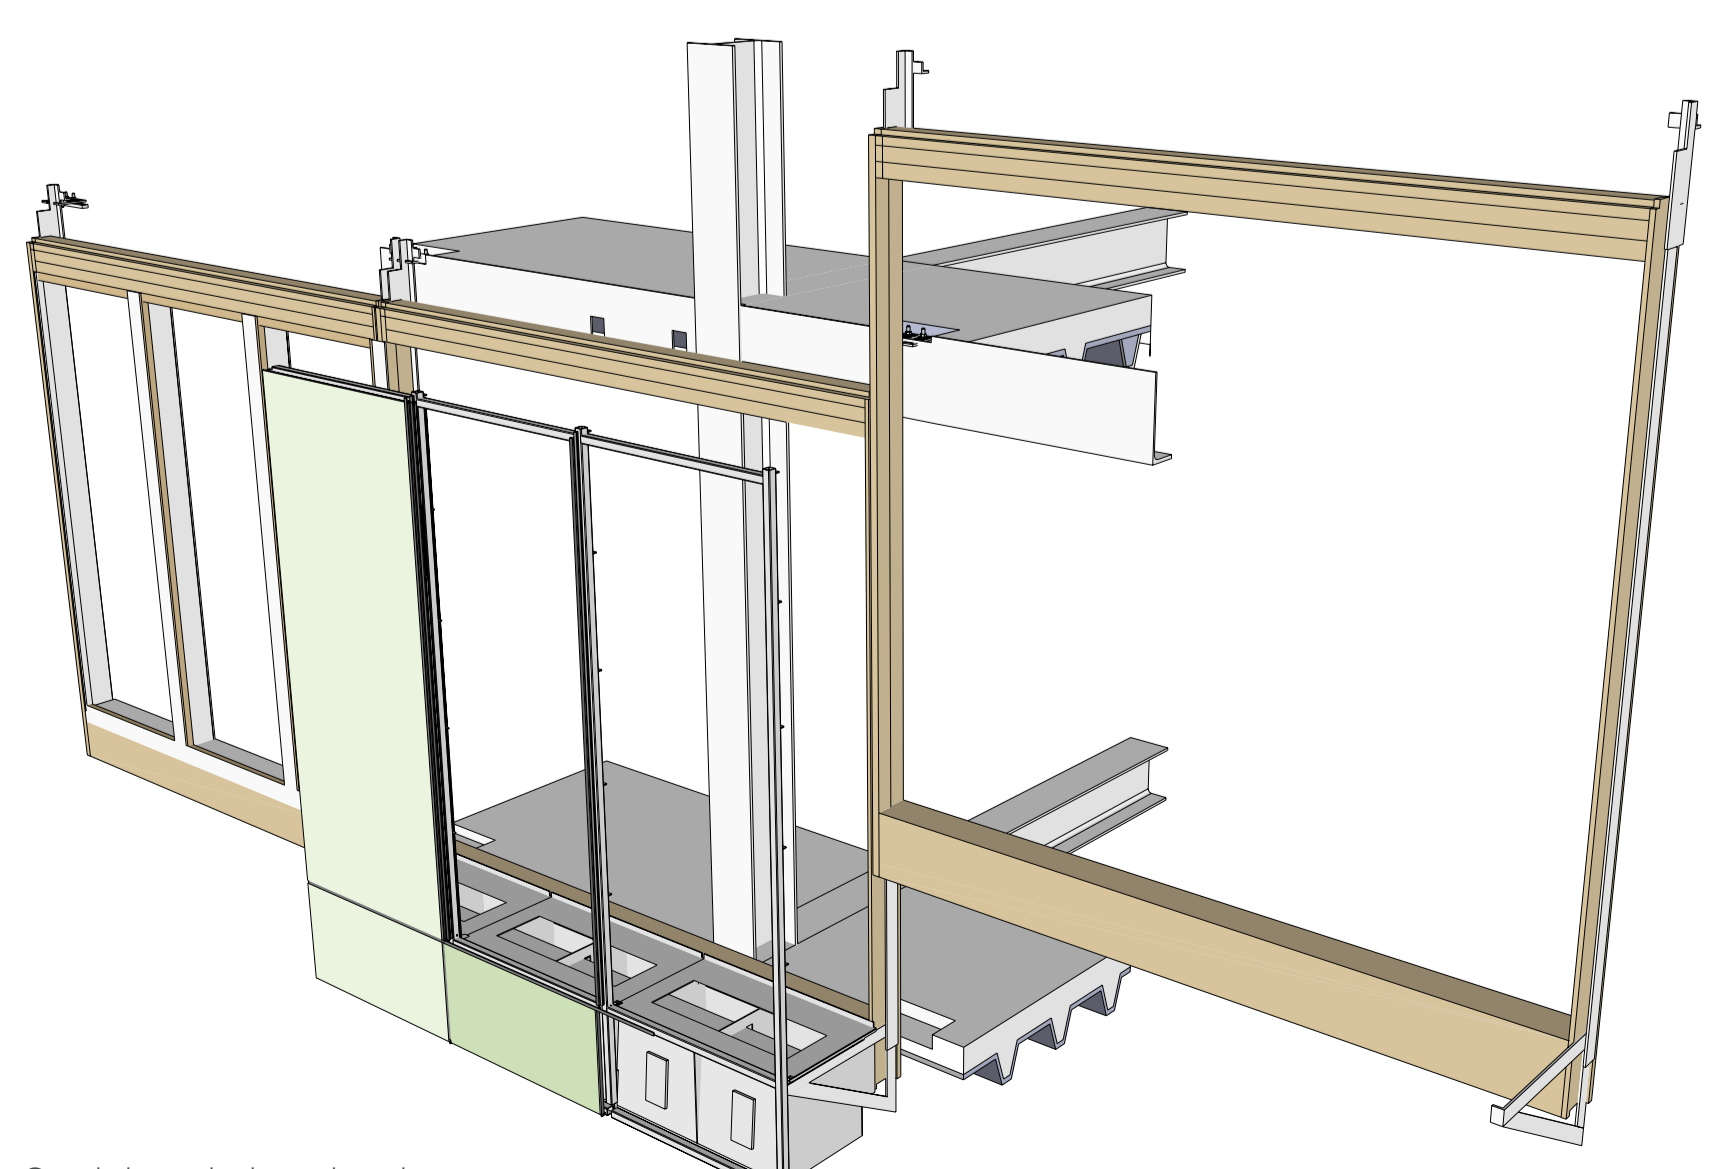

Gevel elementenbouw hoogbouw

Martijn Hassefras
Project: Tot - November 2010
Tutor: Rob Bollen - Maarten Meys
Committee: L. van den Burg



Gevel details hoogbouw 1:10