






Situatie 1:5000

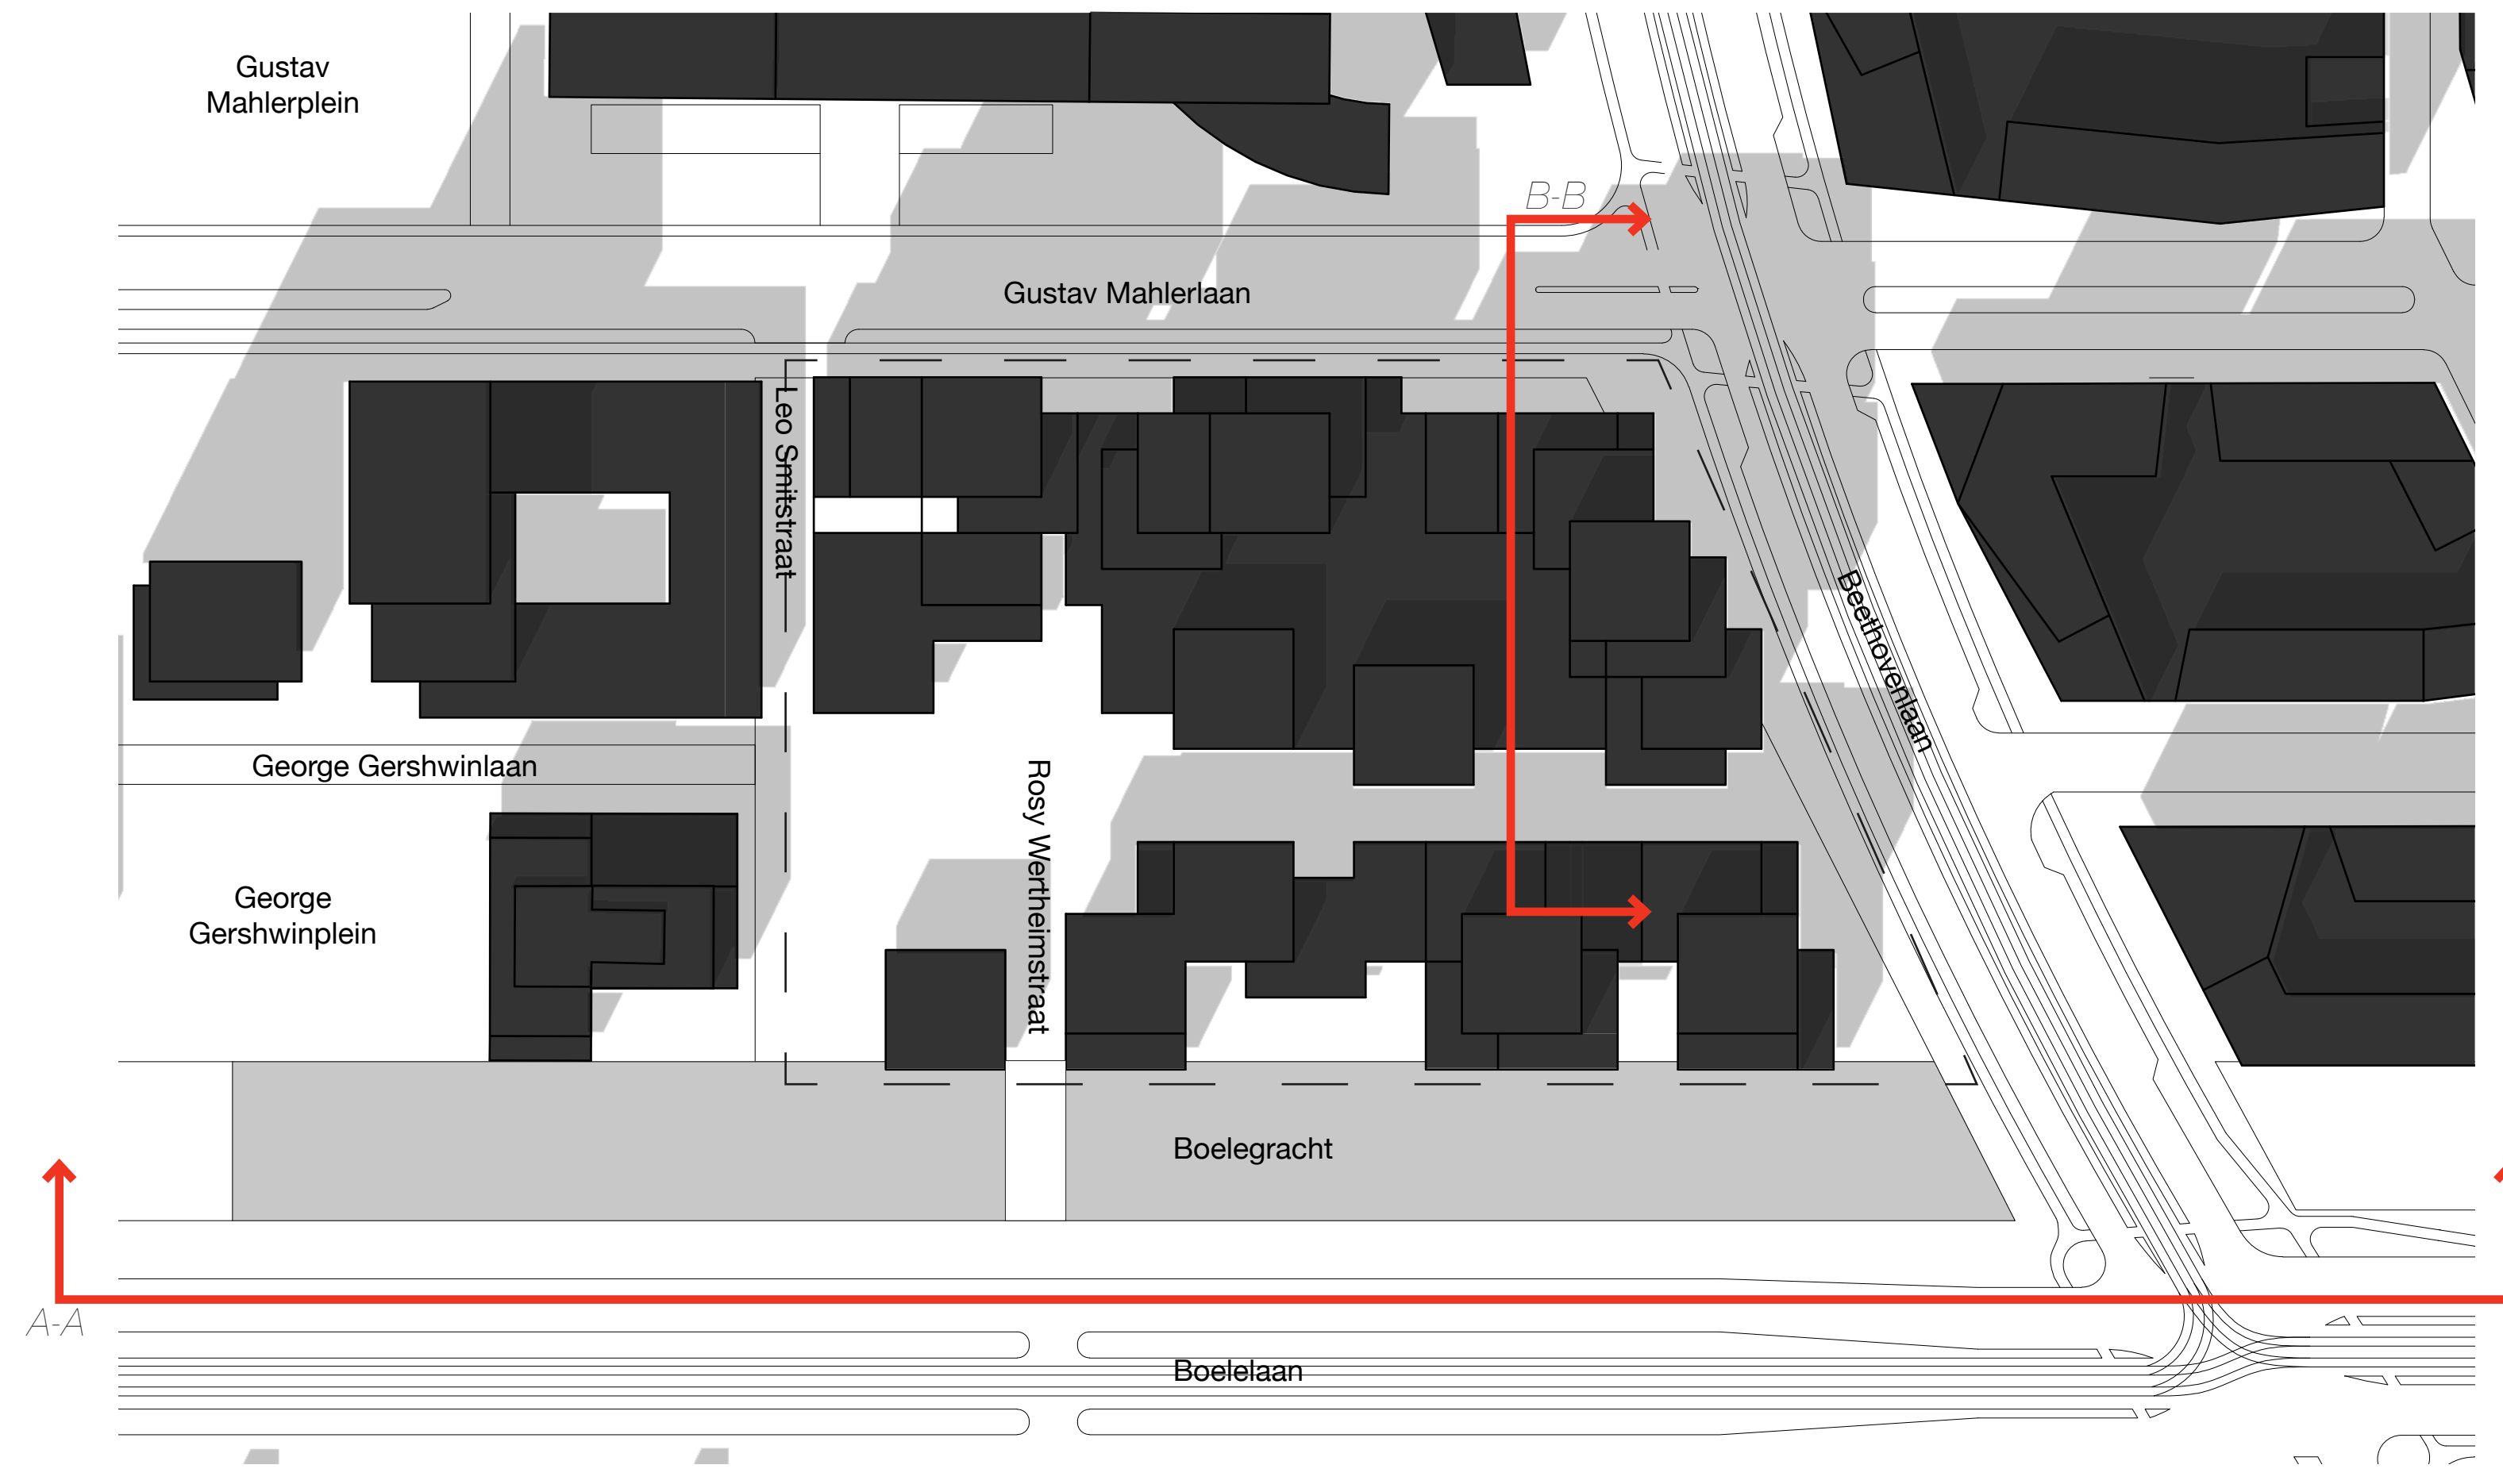

Situatie 1:1000

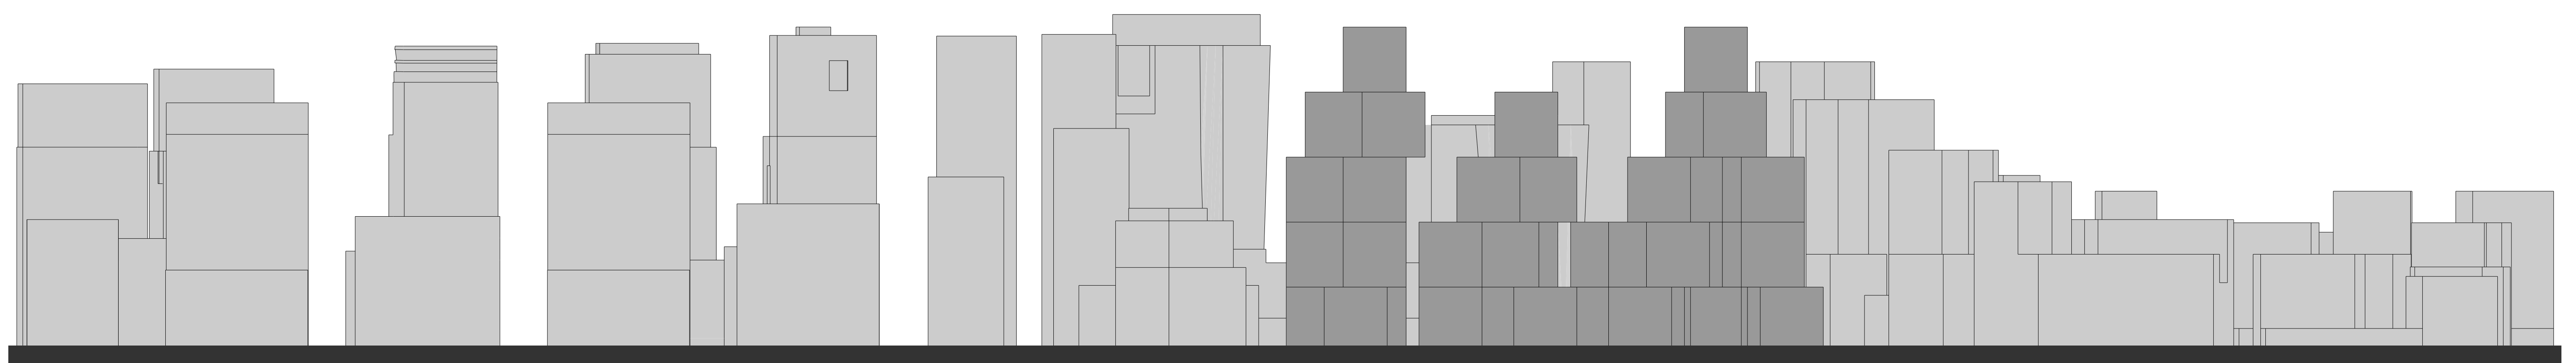

Situatie Doorsnede A-A 1:1000

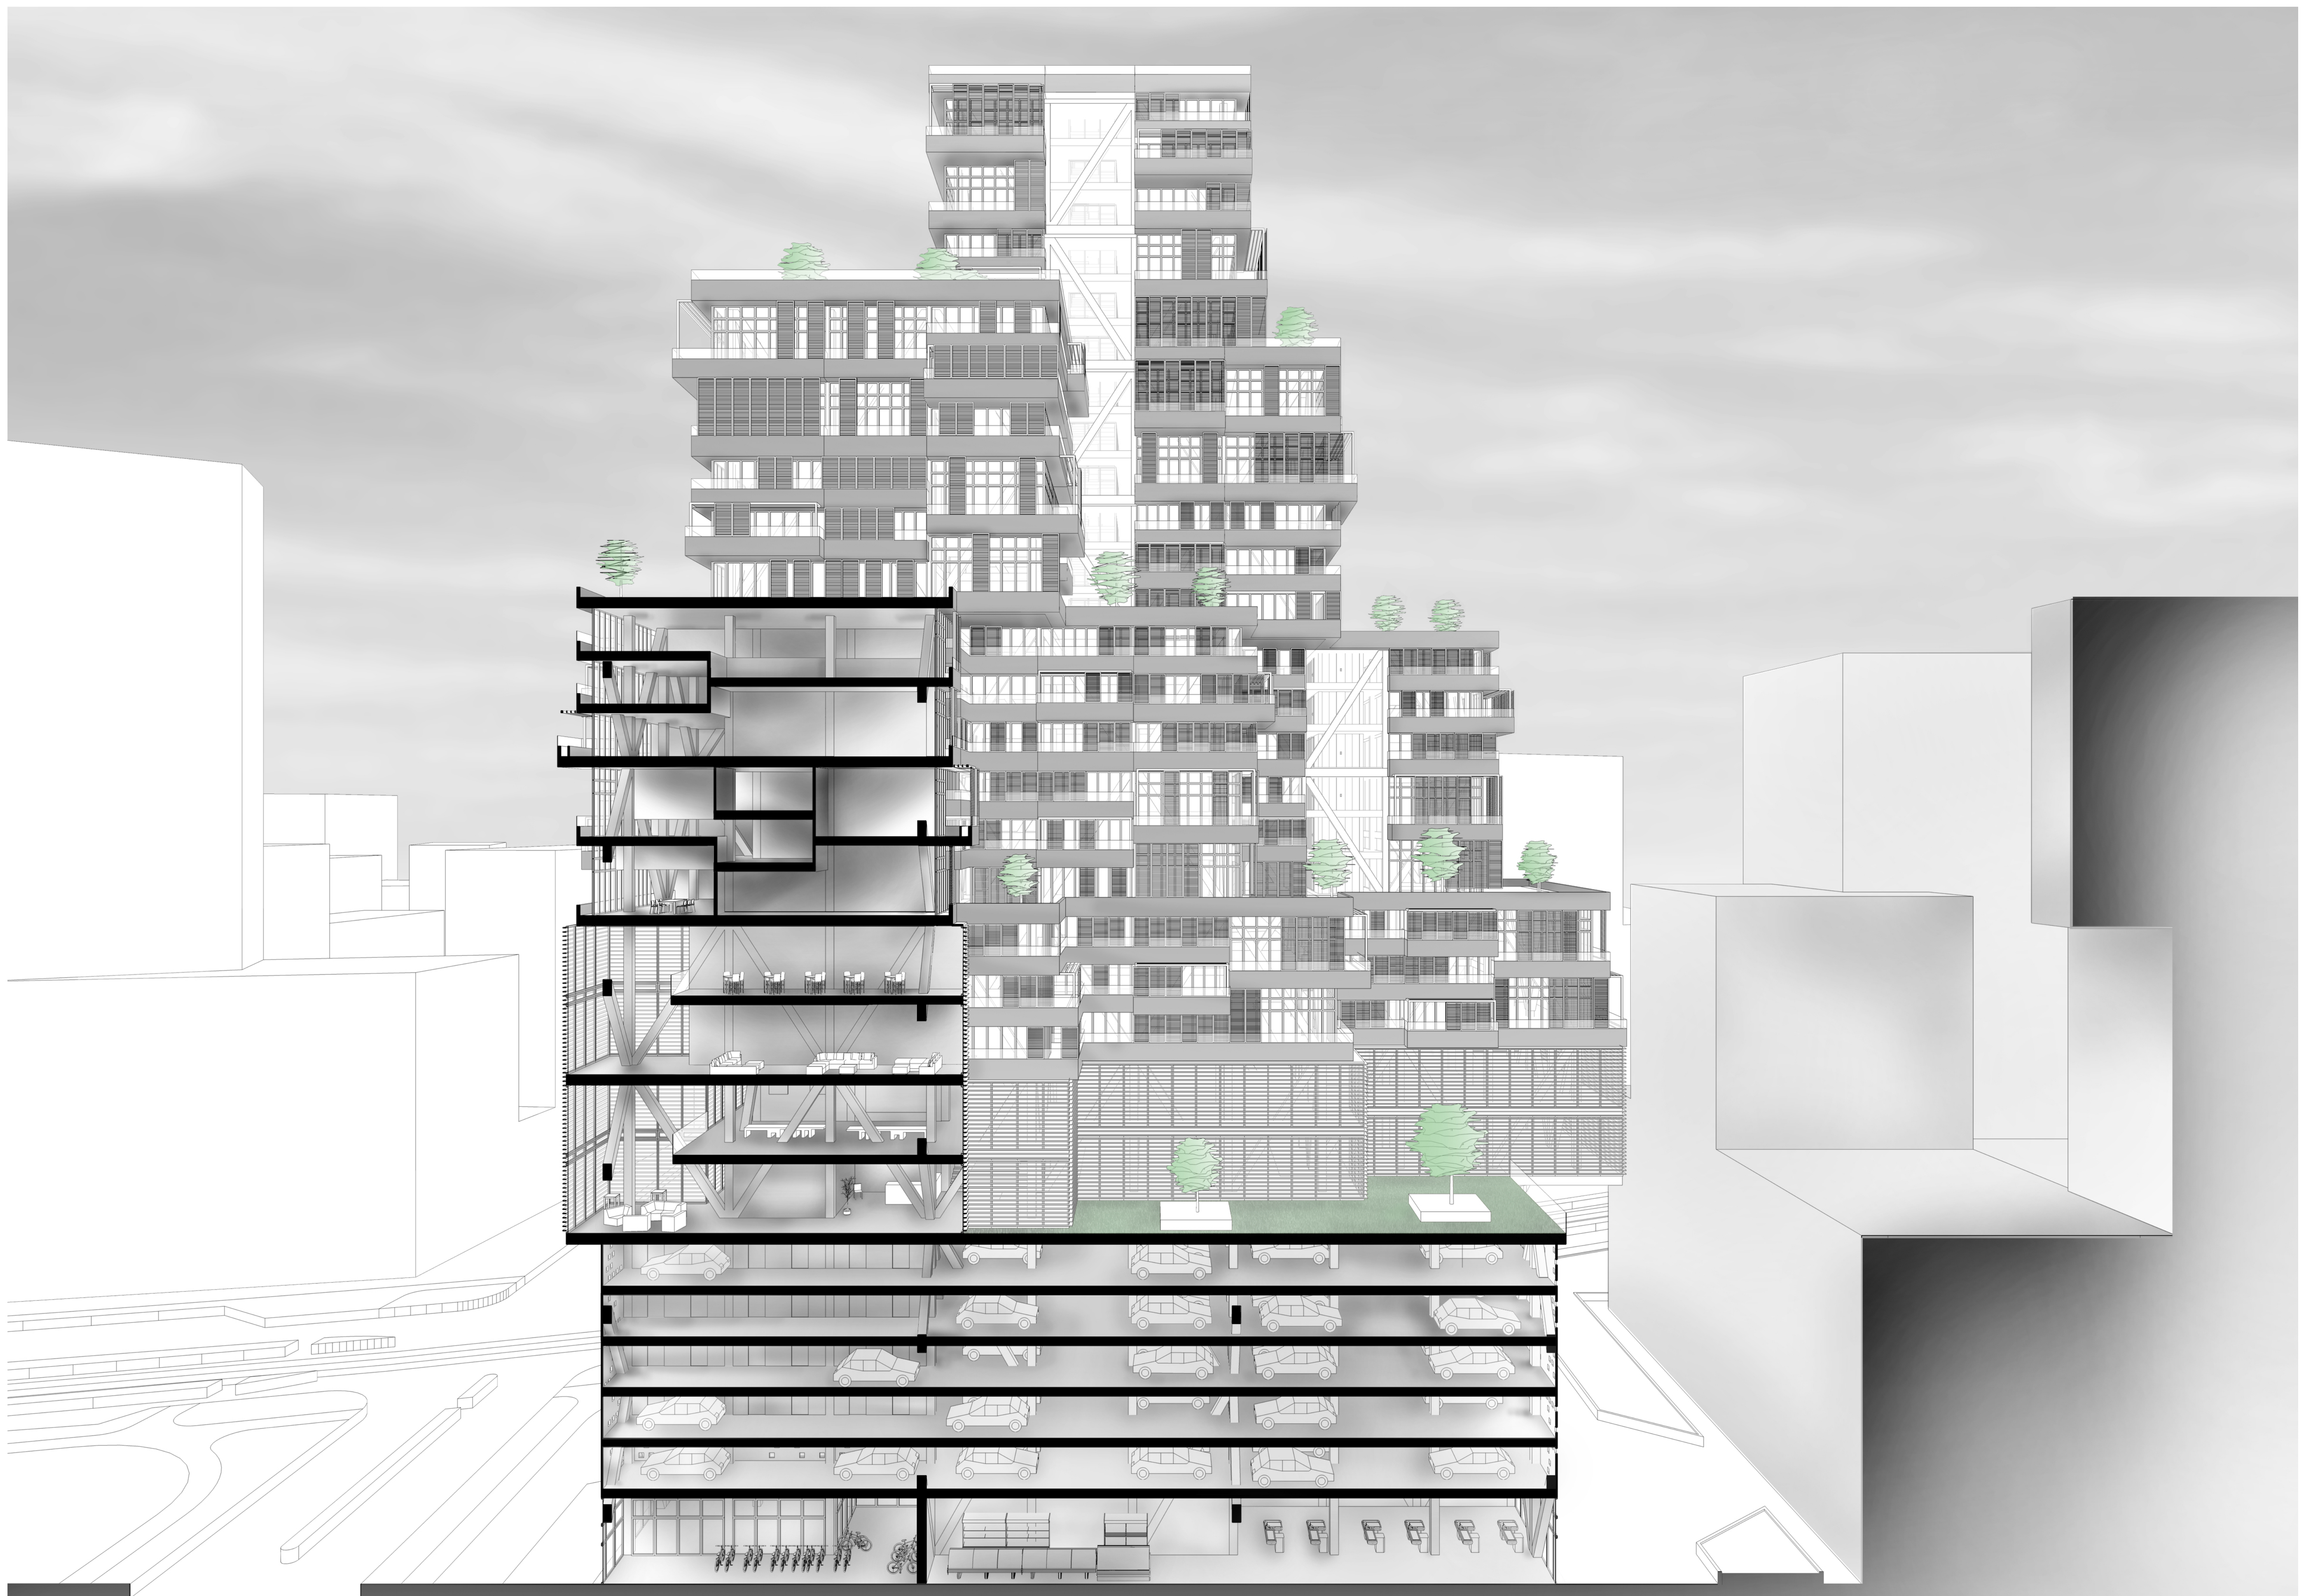

Doorsnede B-B 1:500