


TUSSEN ANONIMITEIT EN KENBAARHEID

HOE EXTREMEN SAMENKOMEN


POSTER 5 DETAILLERING LAAGBOUW

DOORSNEDE / AANZICHT

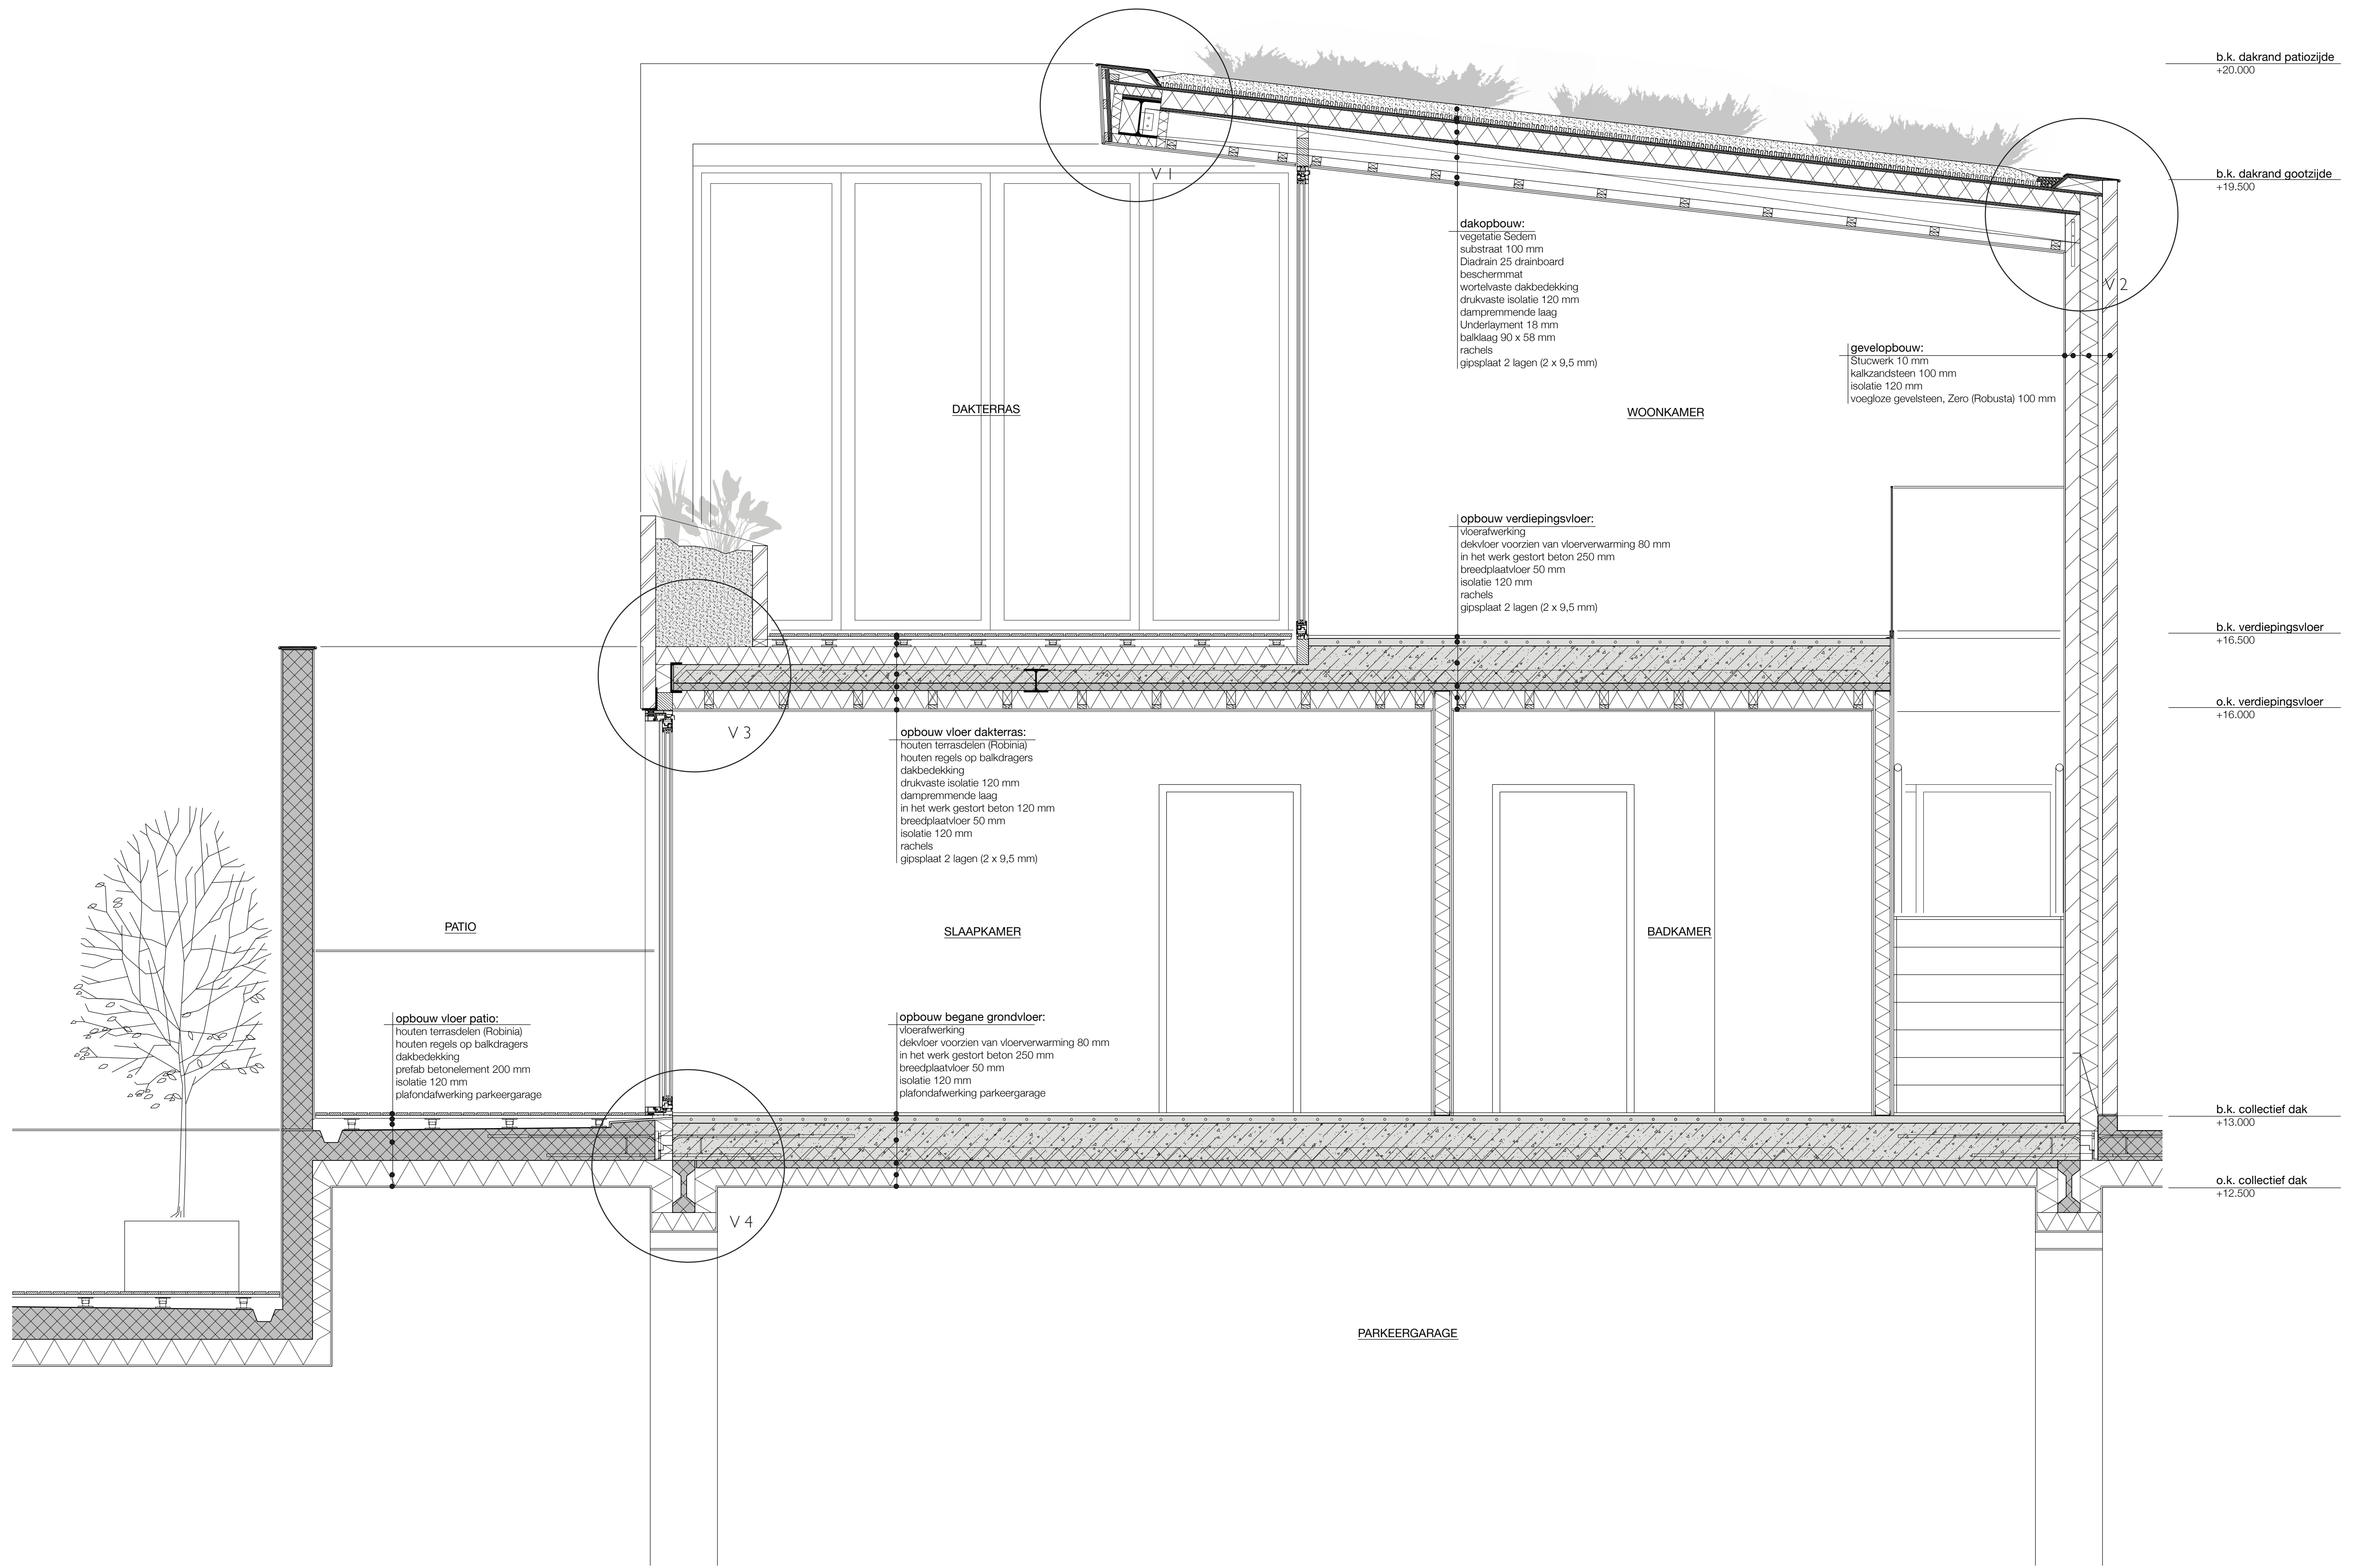

DOORSNEDE
LAAGBOUW WONING

1:20

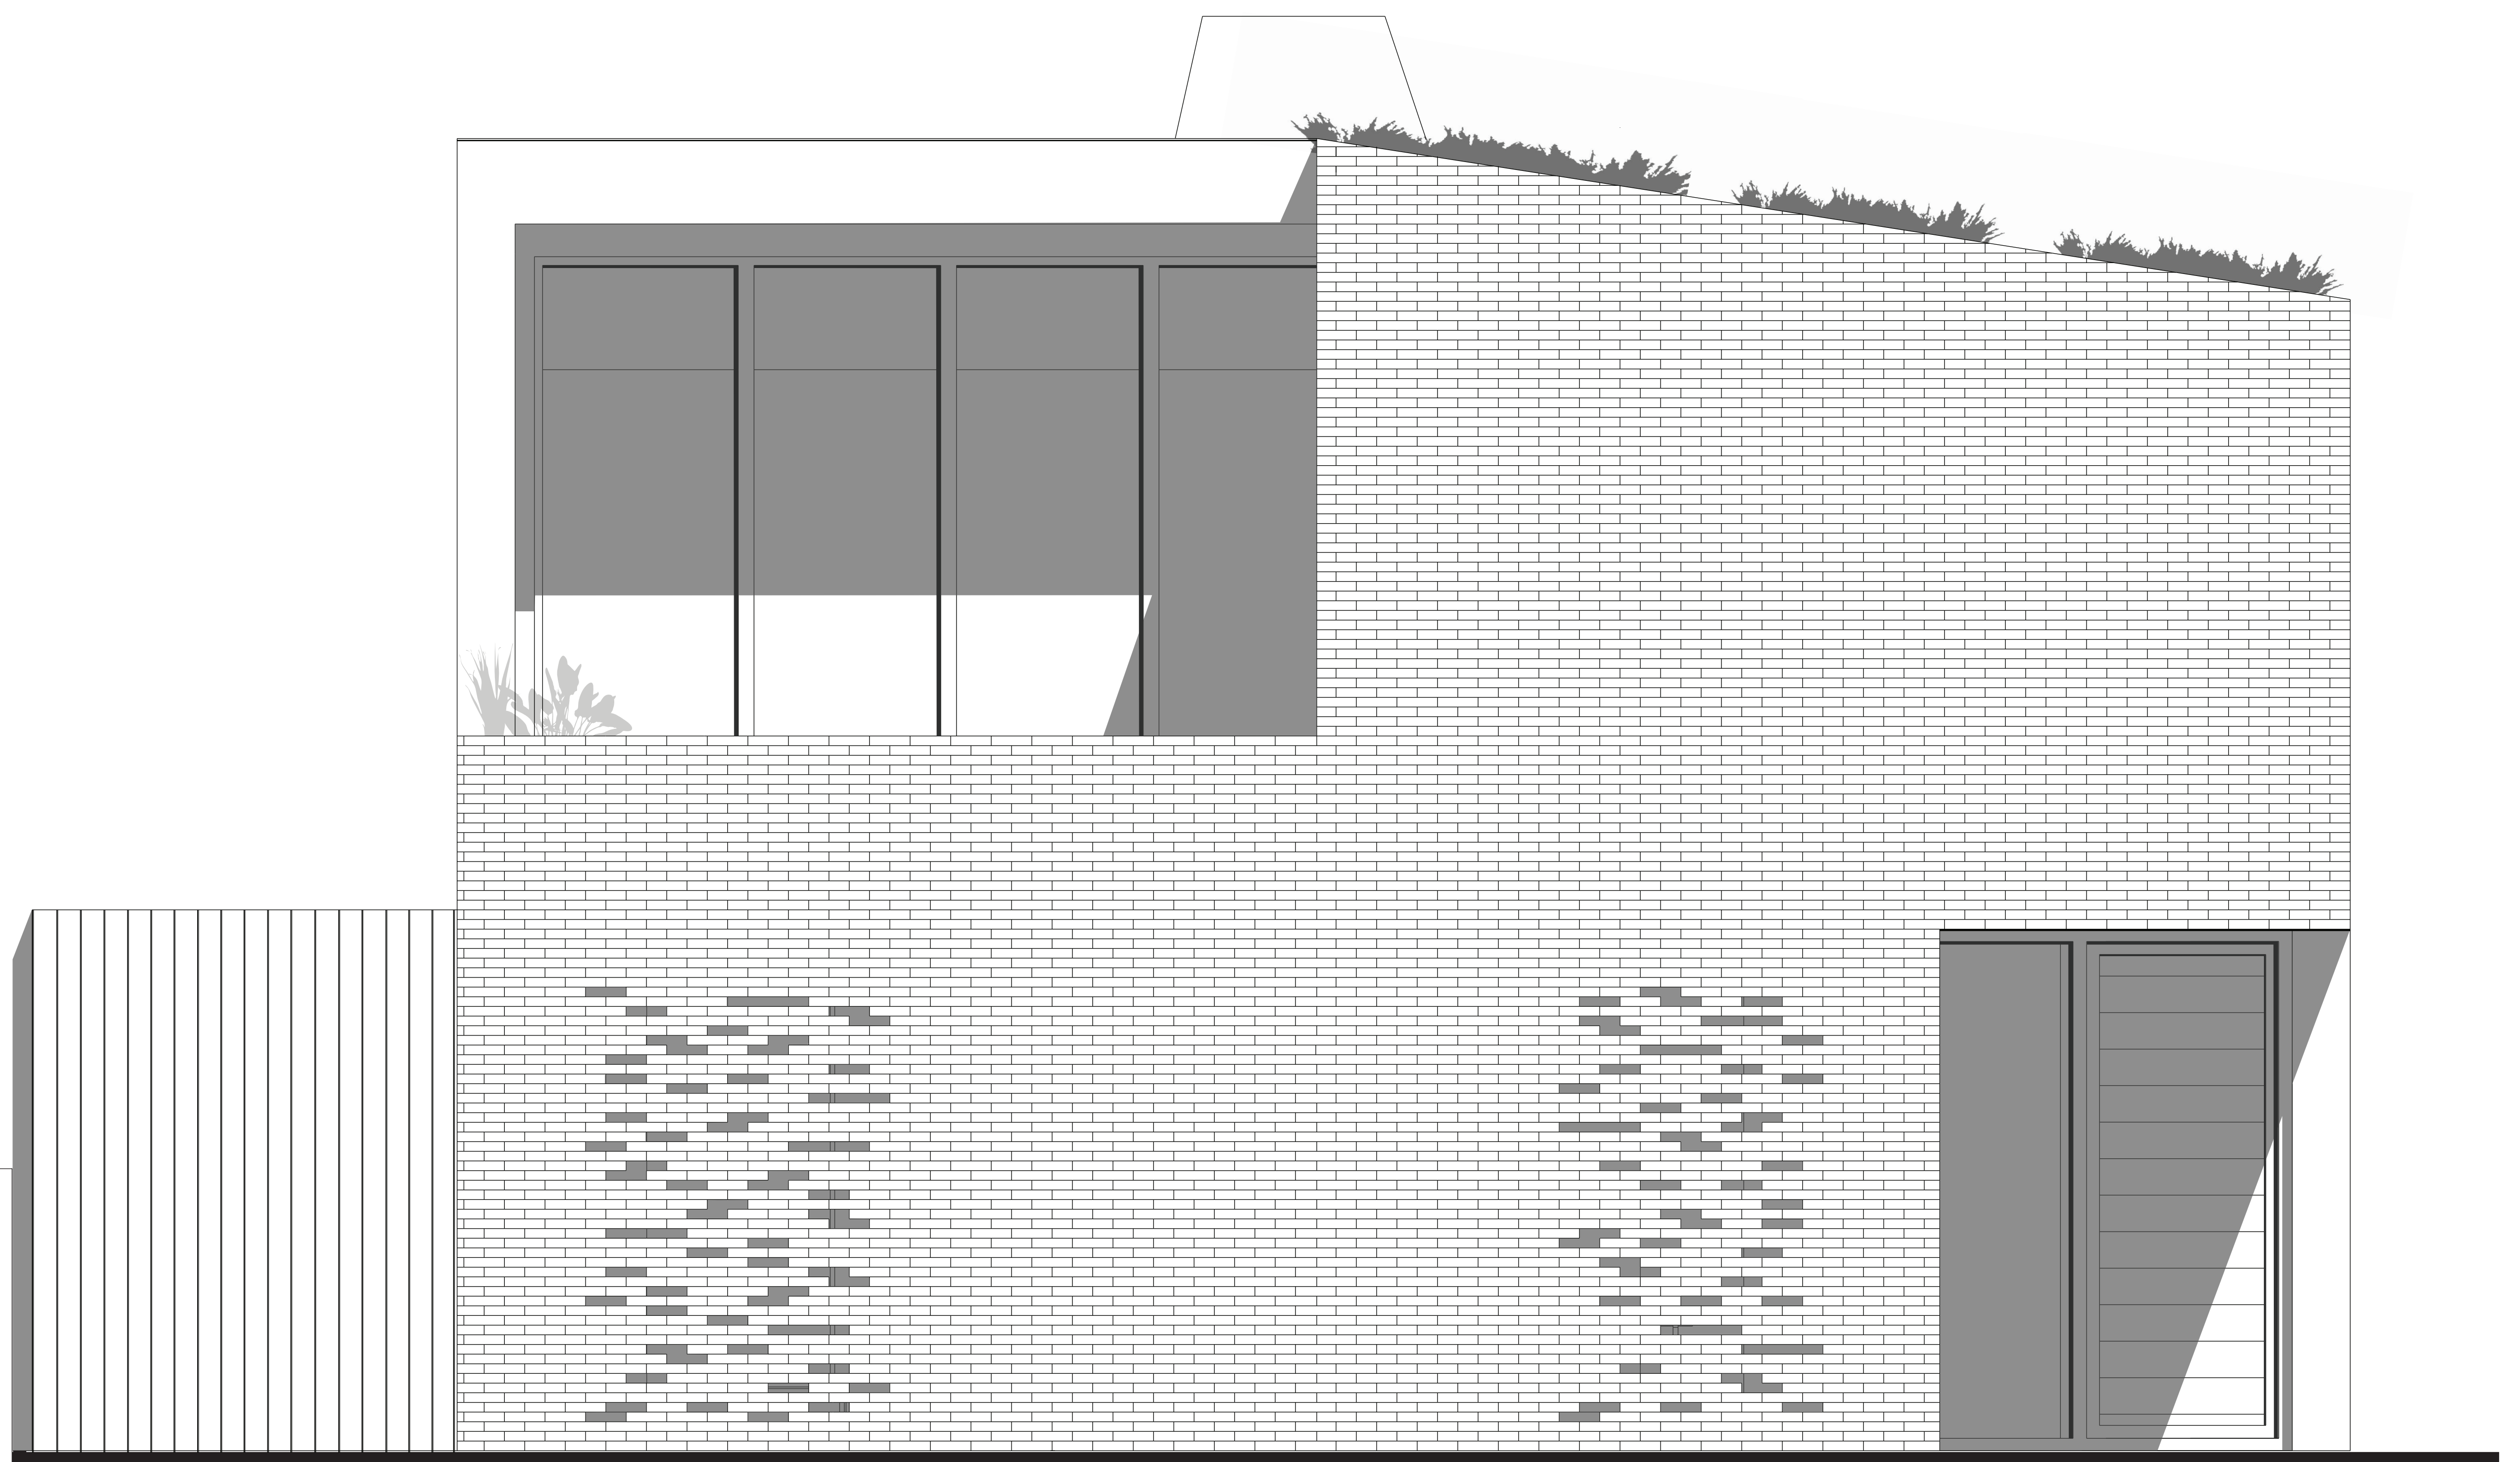

AANZICHT WESTGEVEL
LAAGBOUW WONING

1:20