

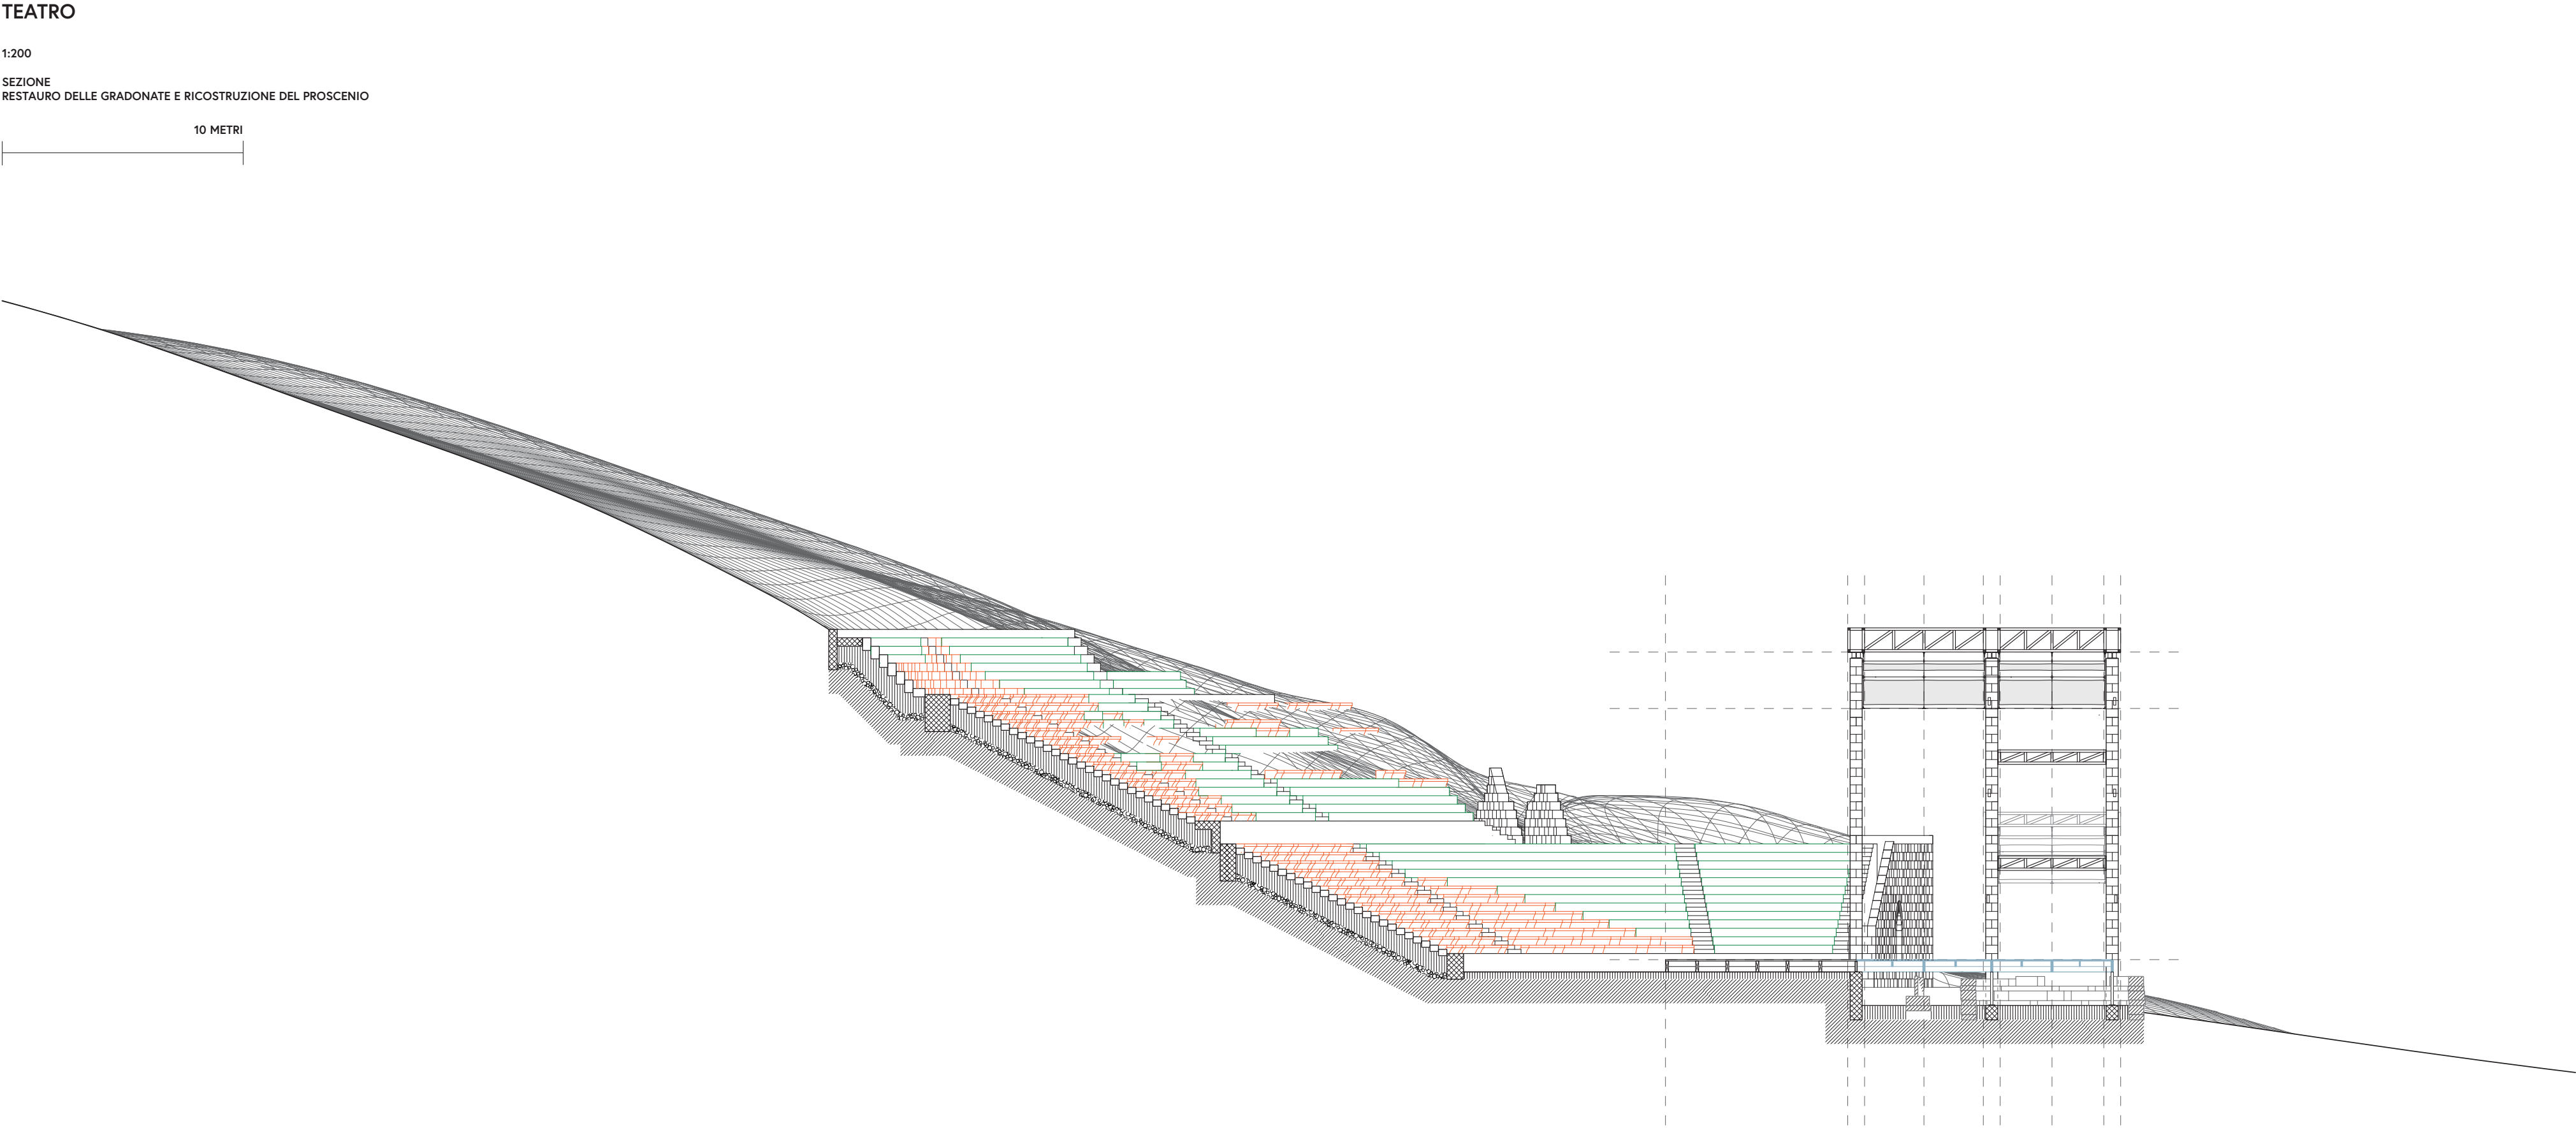
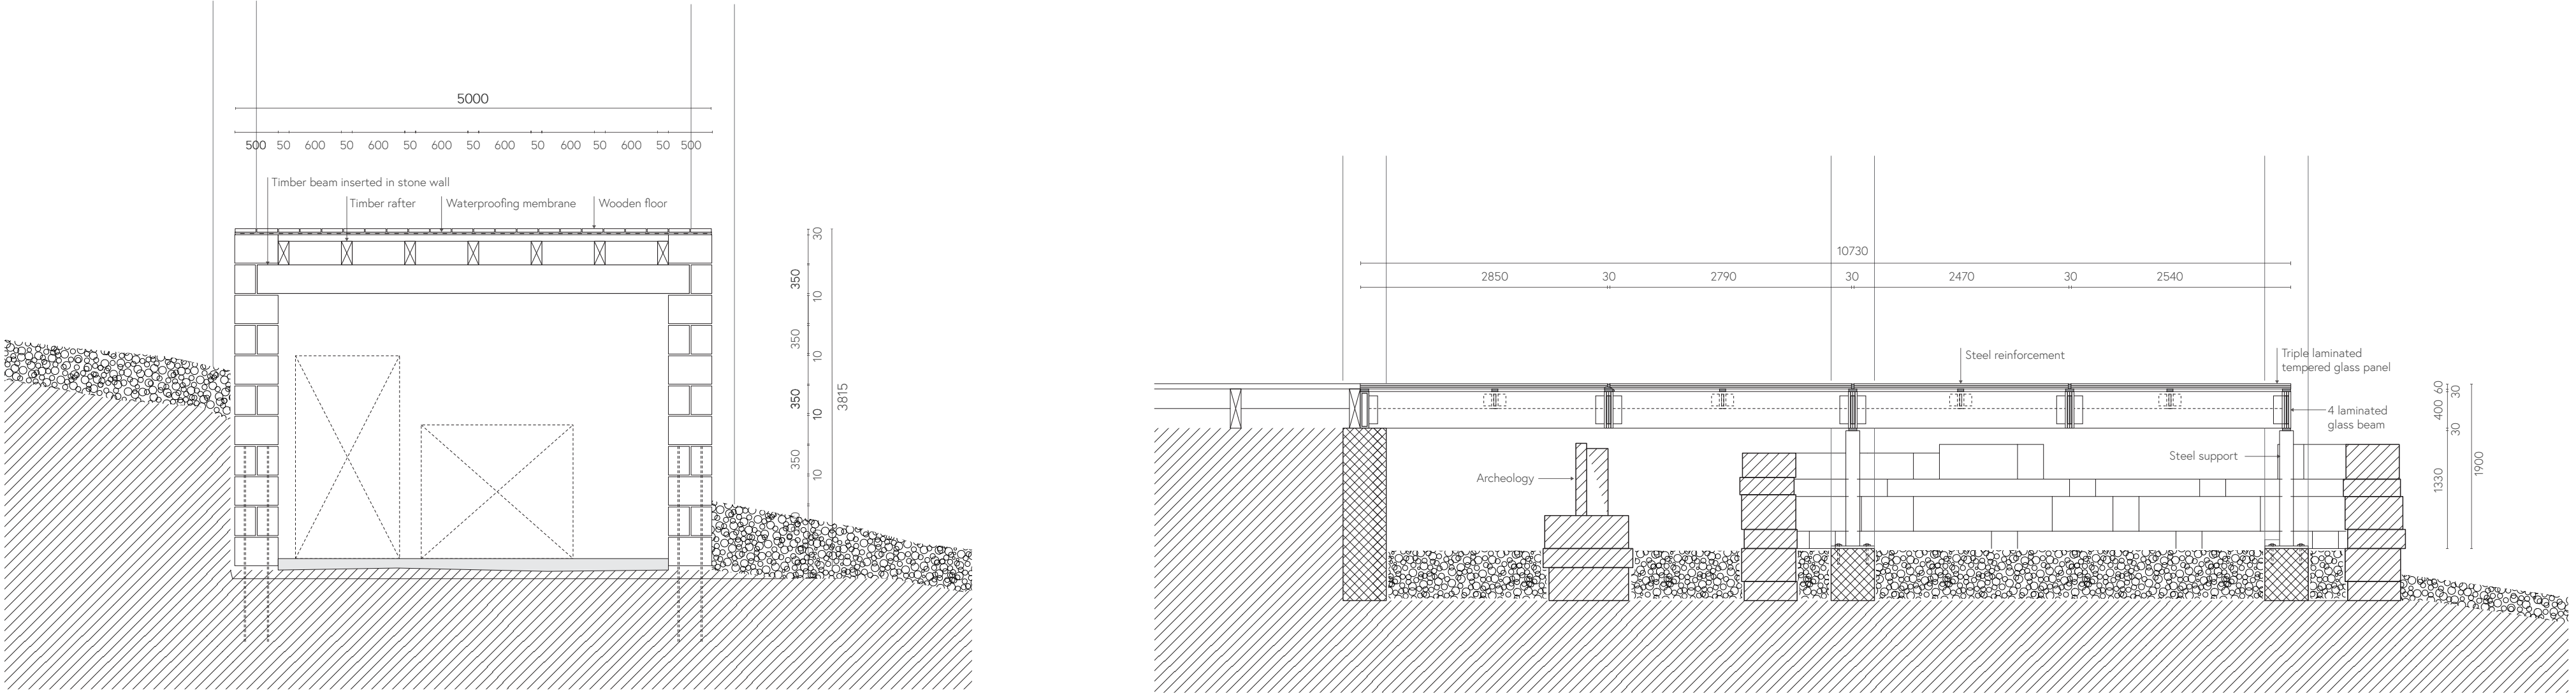
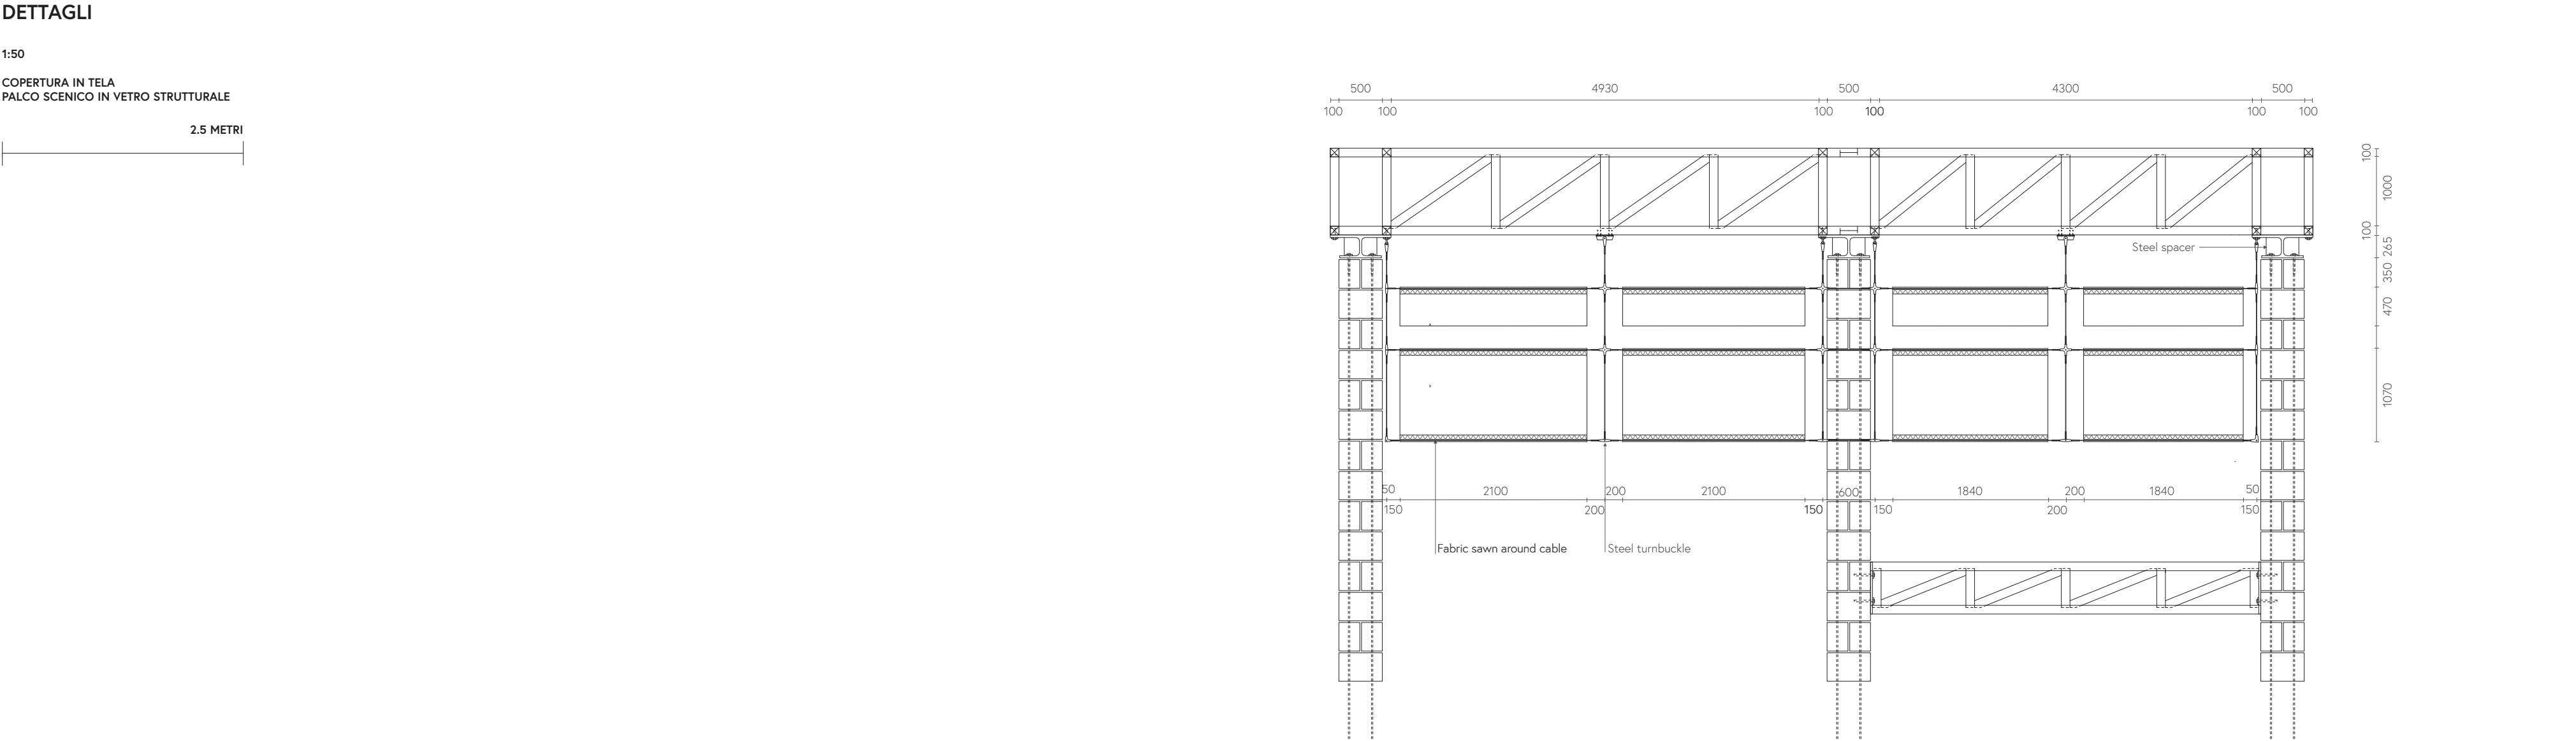


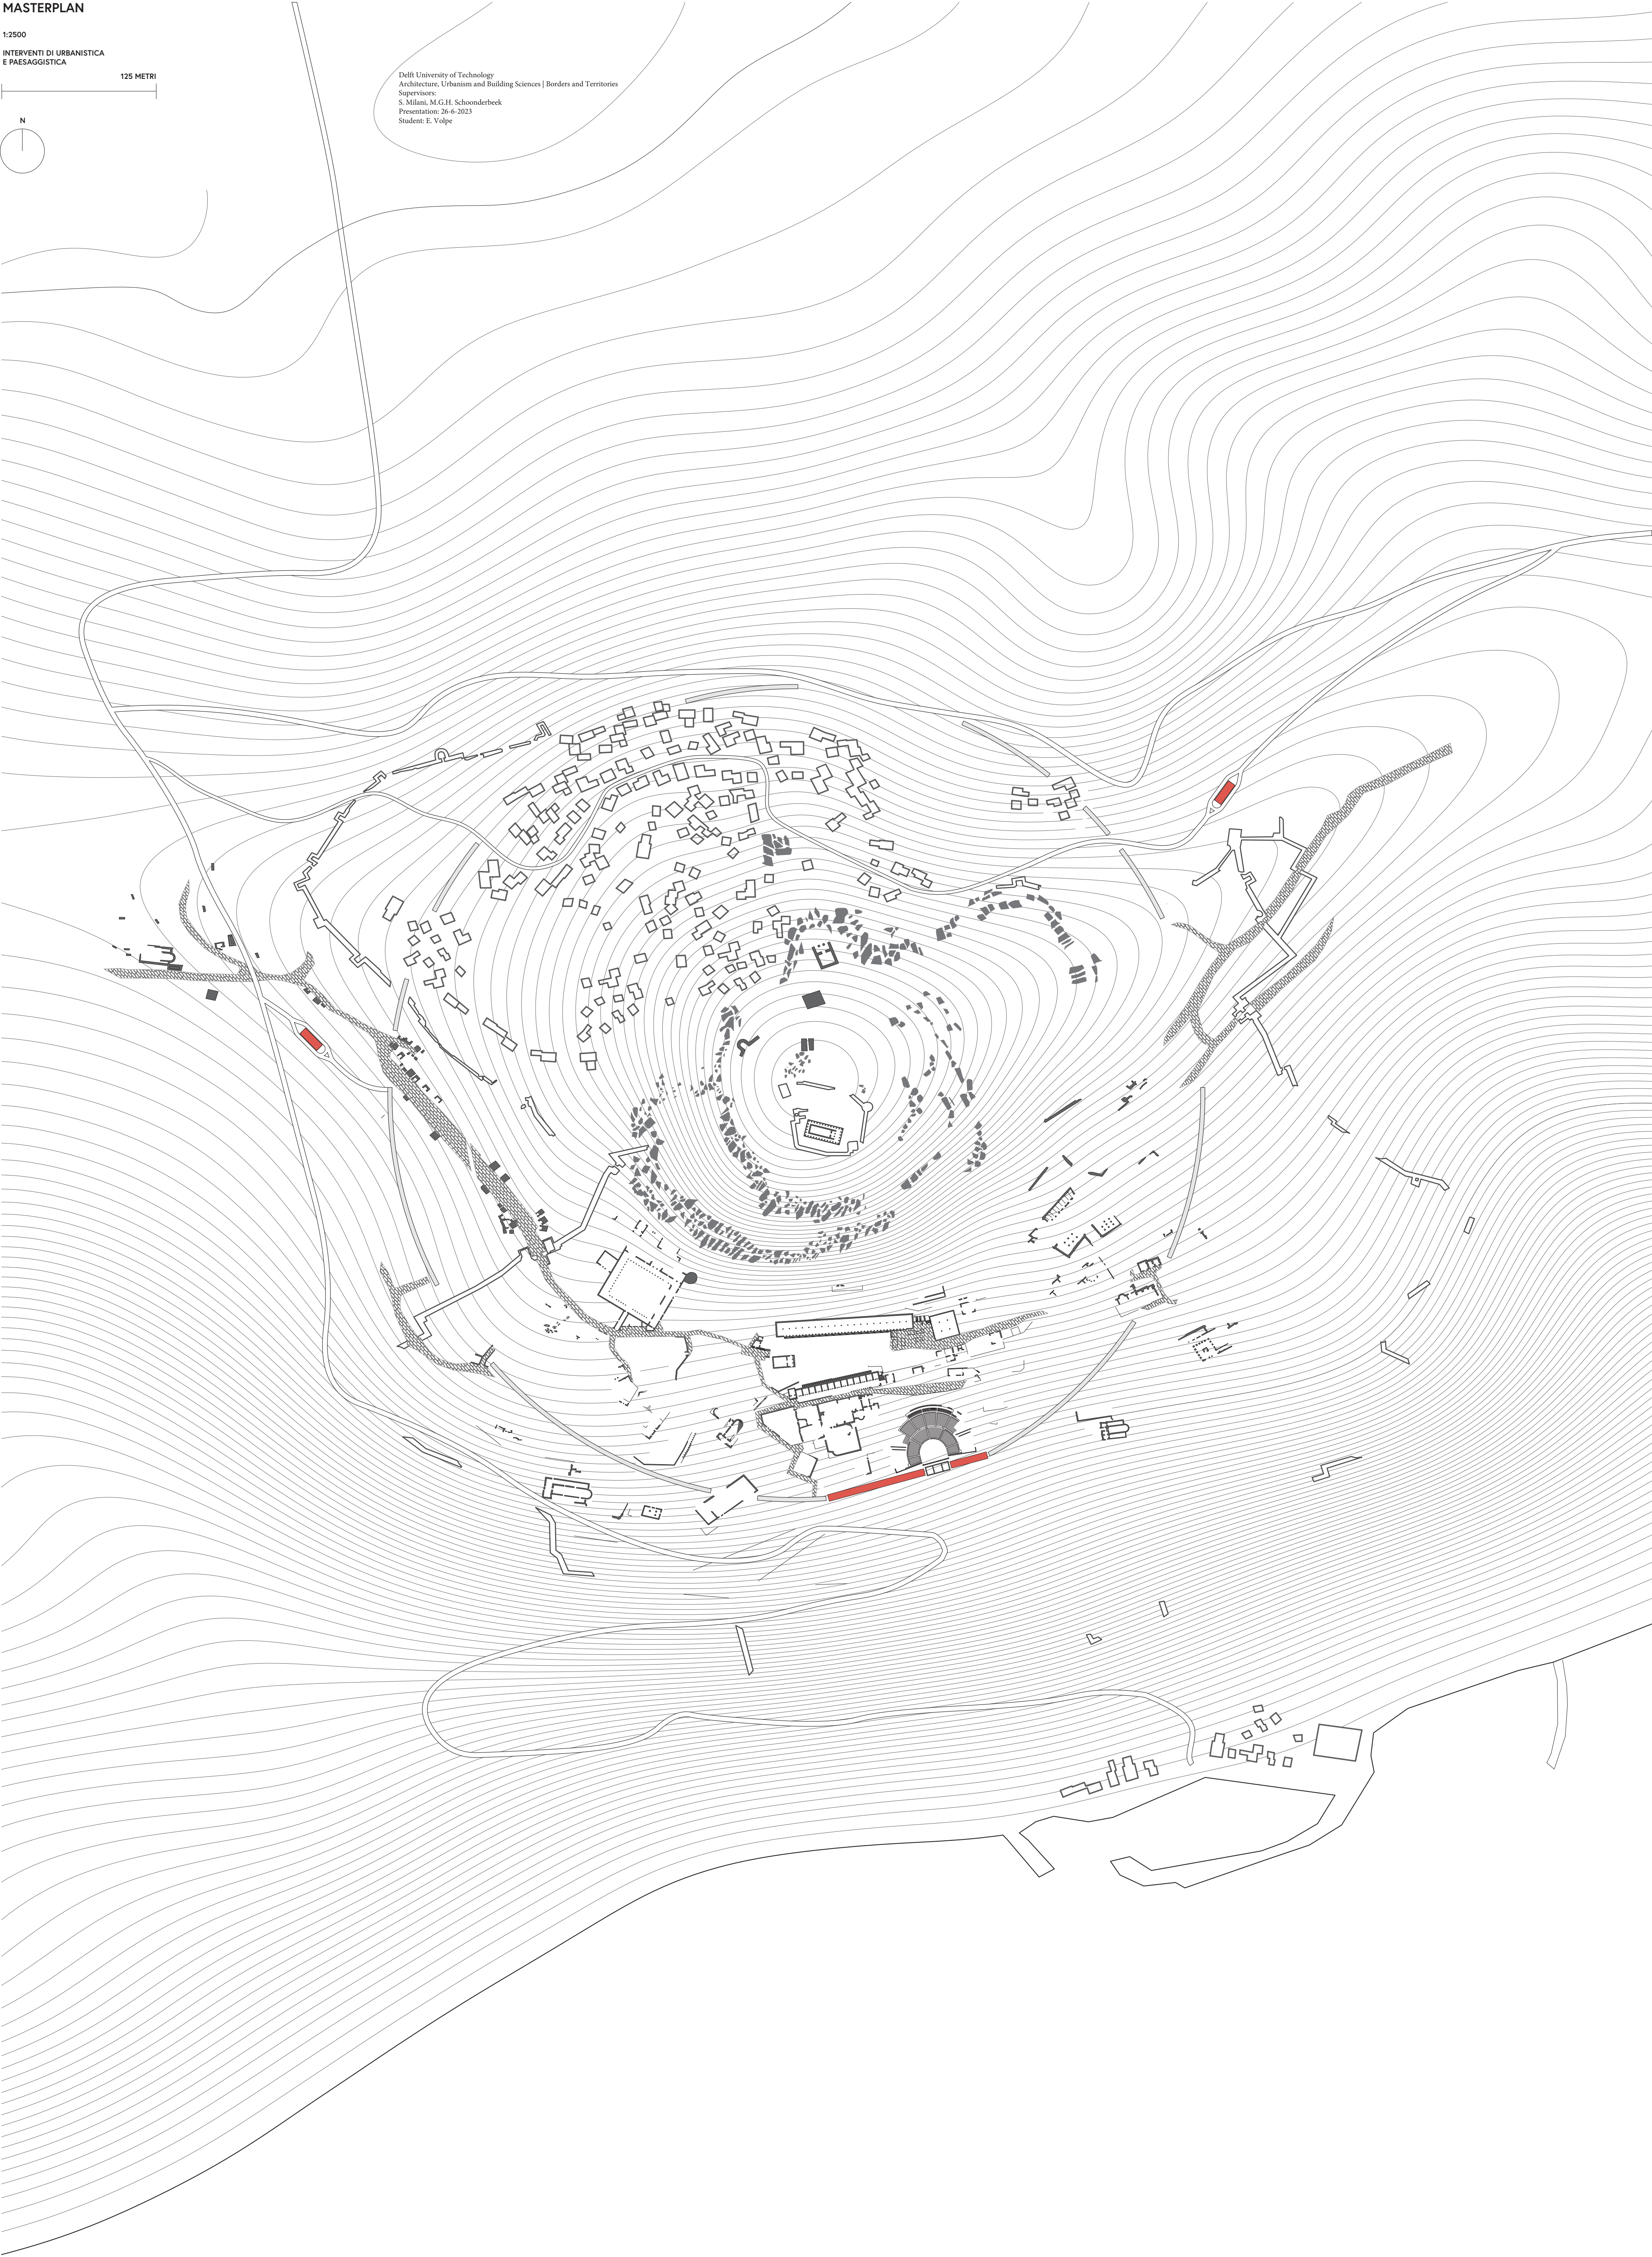


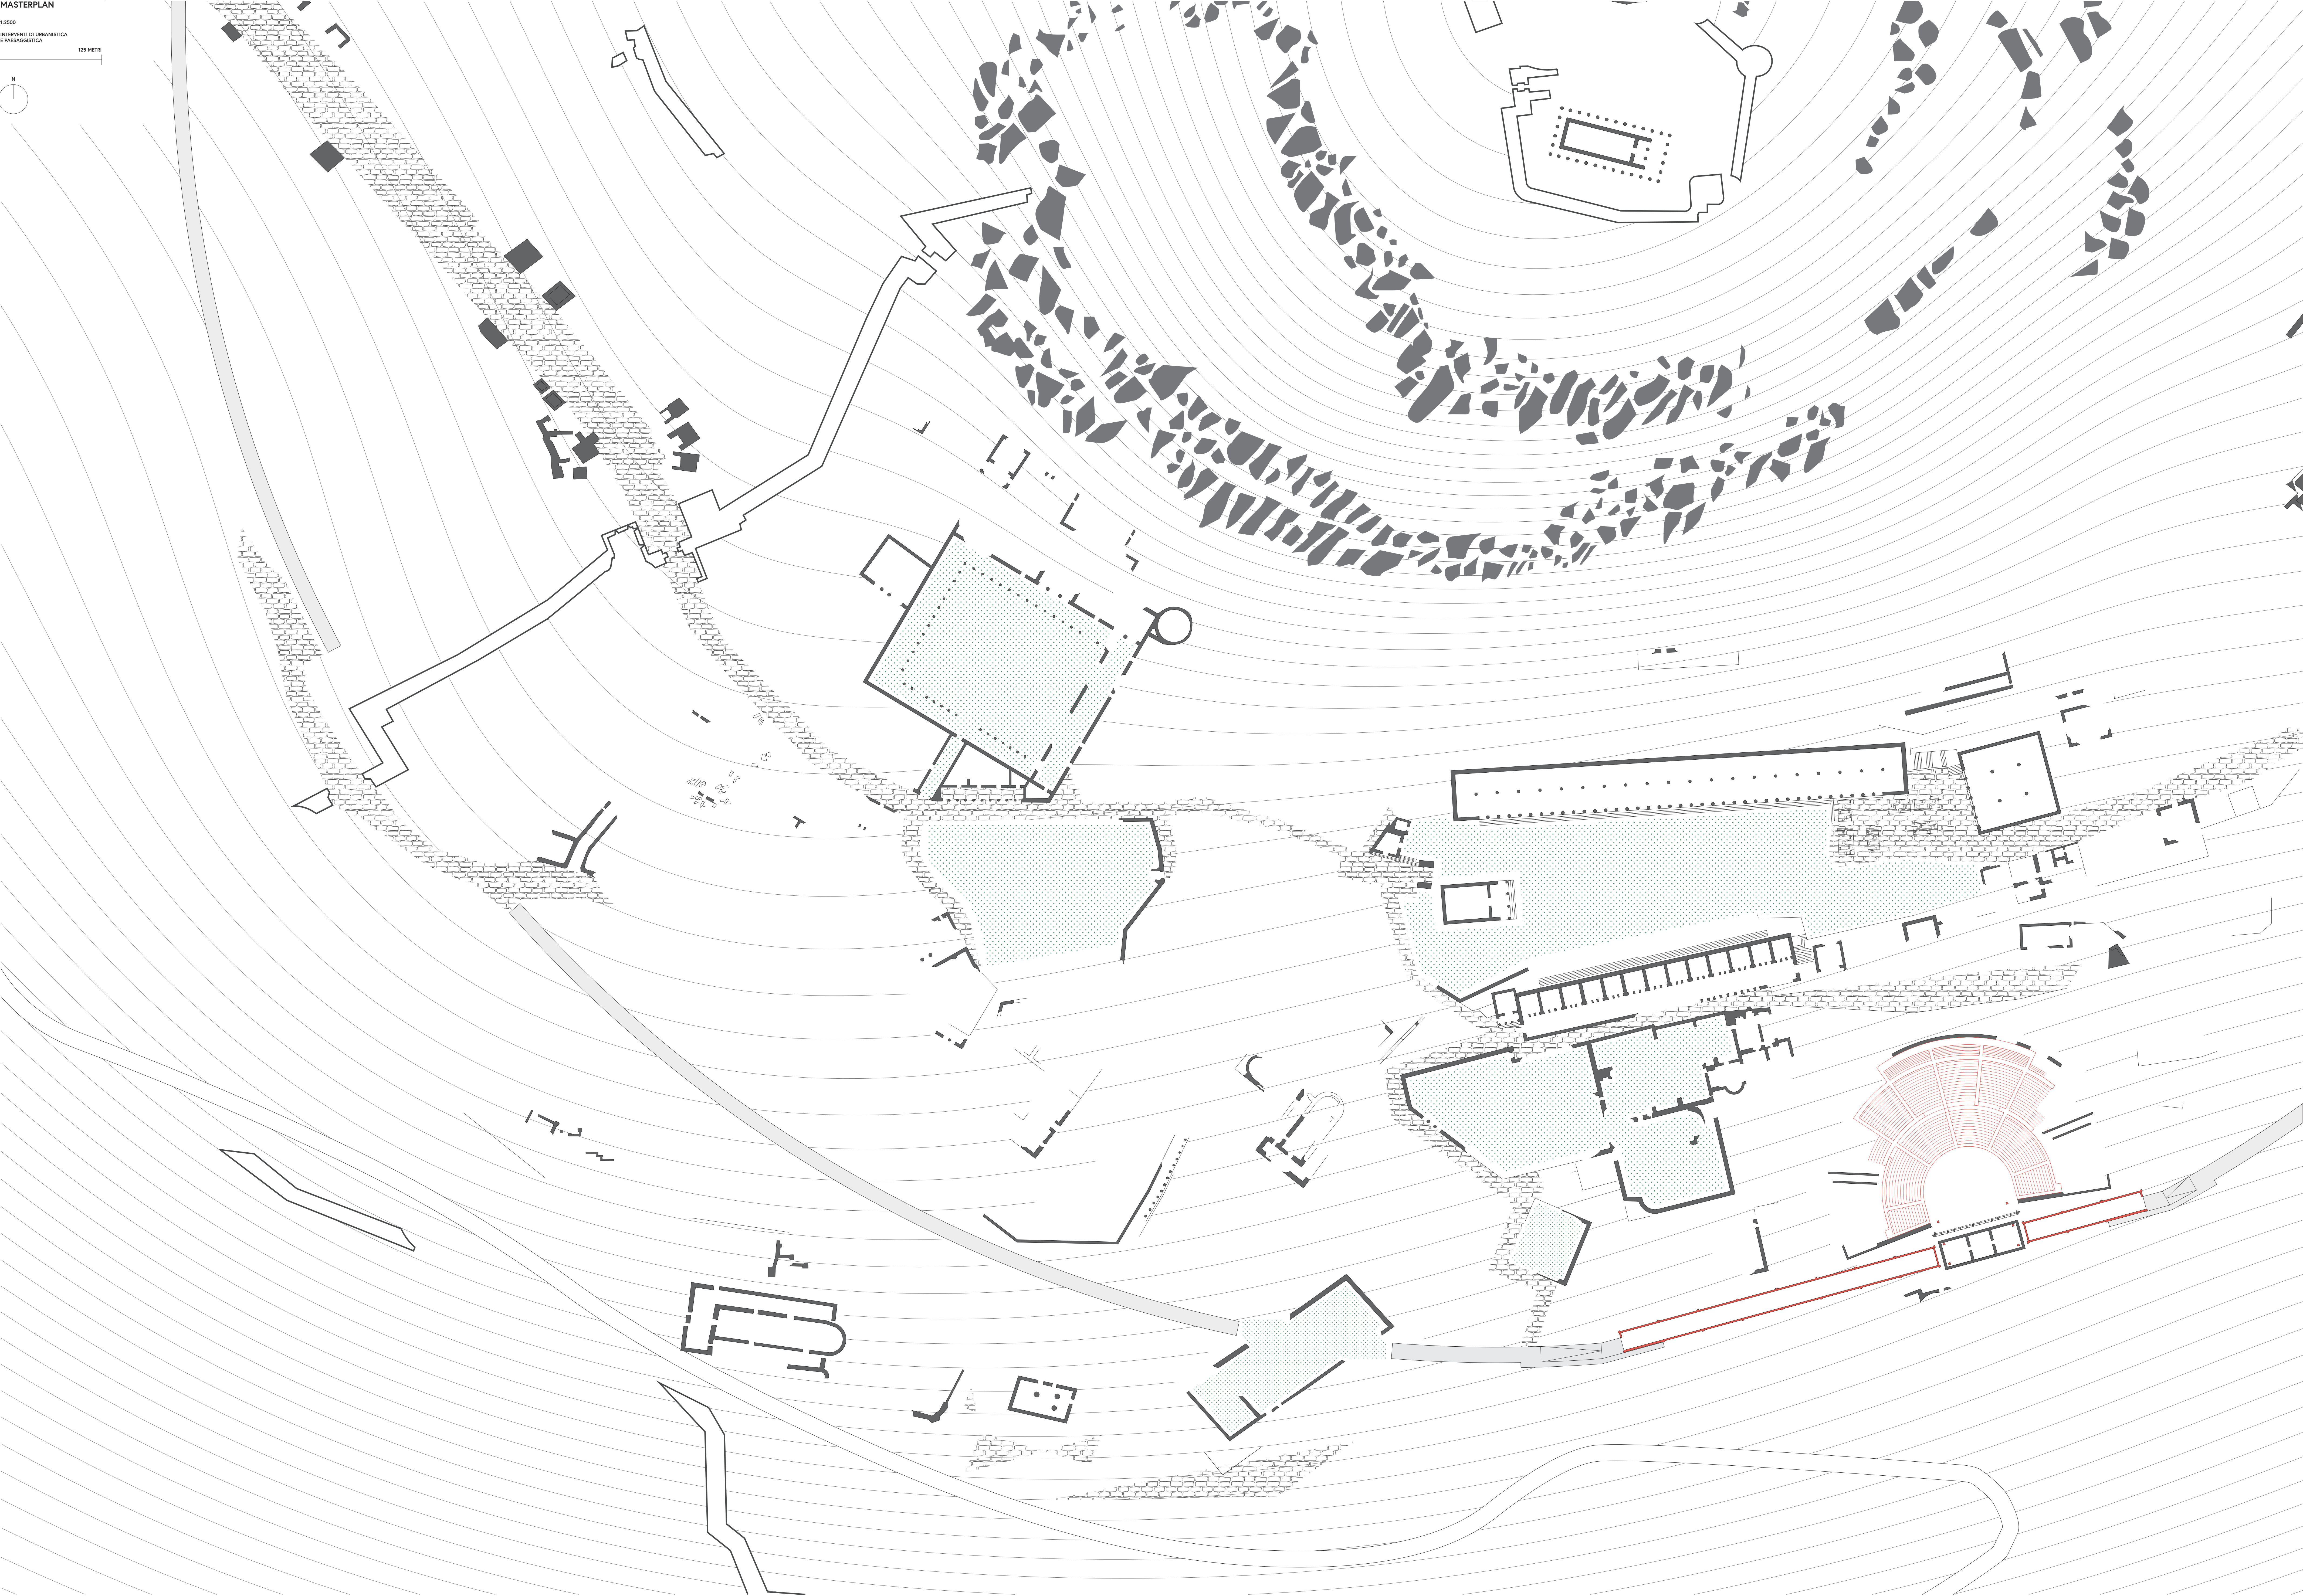


TEATRO

1:200

PIANTA PIANO TERRA
PERCORSO OMBREGGIATO E PALCO SCENICO IN VETRO STRUTTURALE

10 METRI

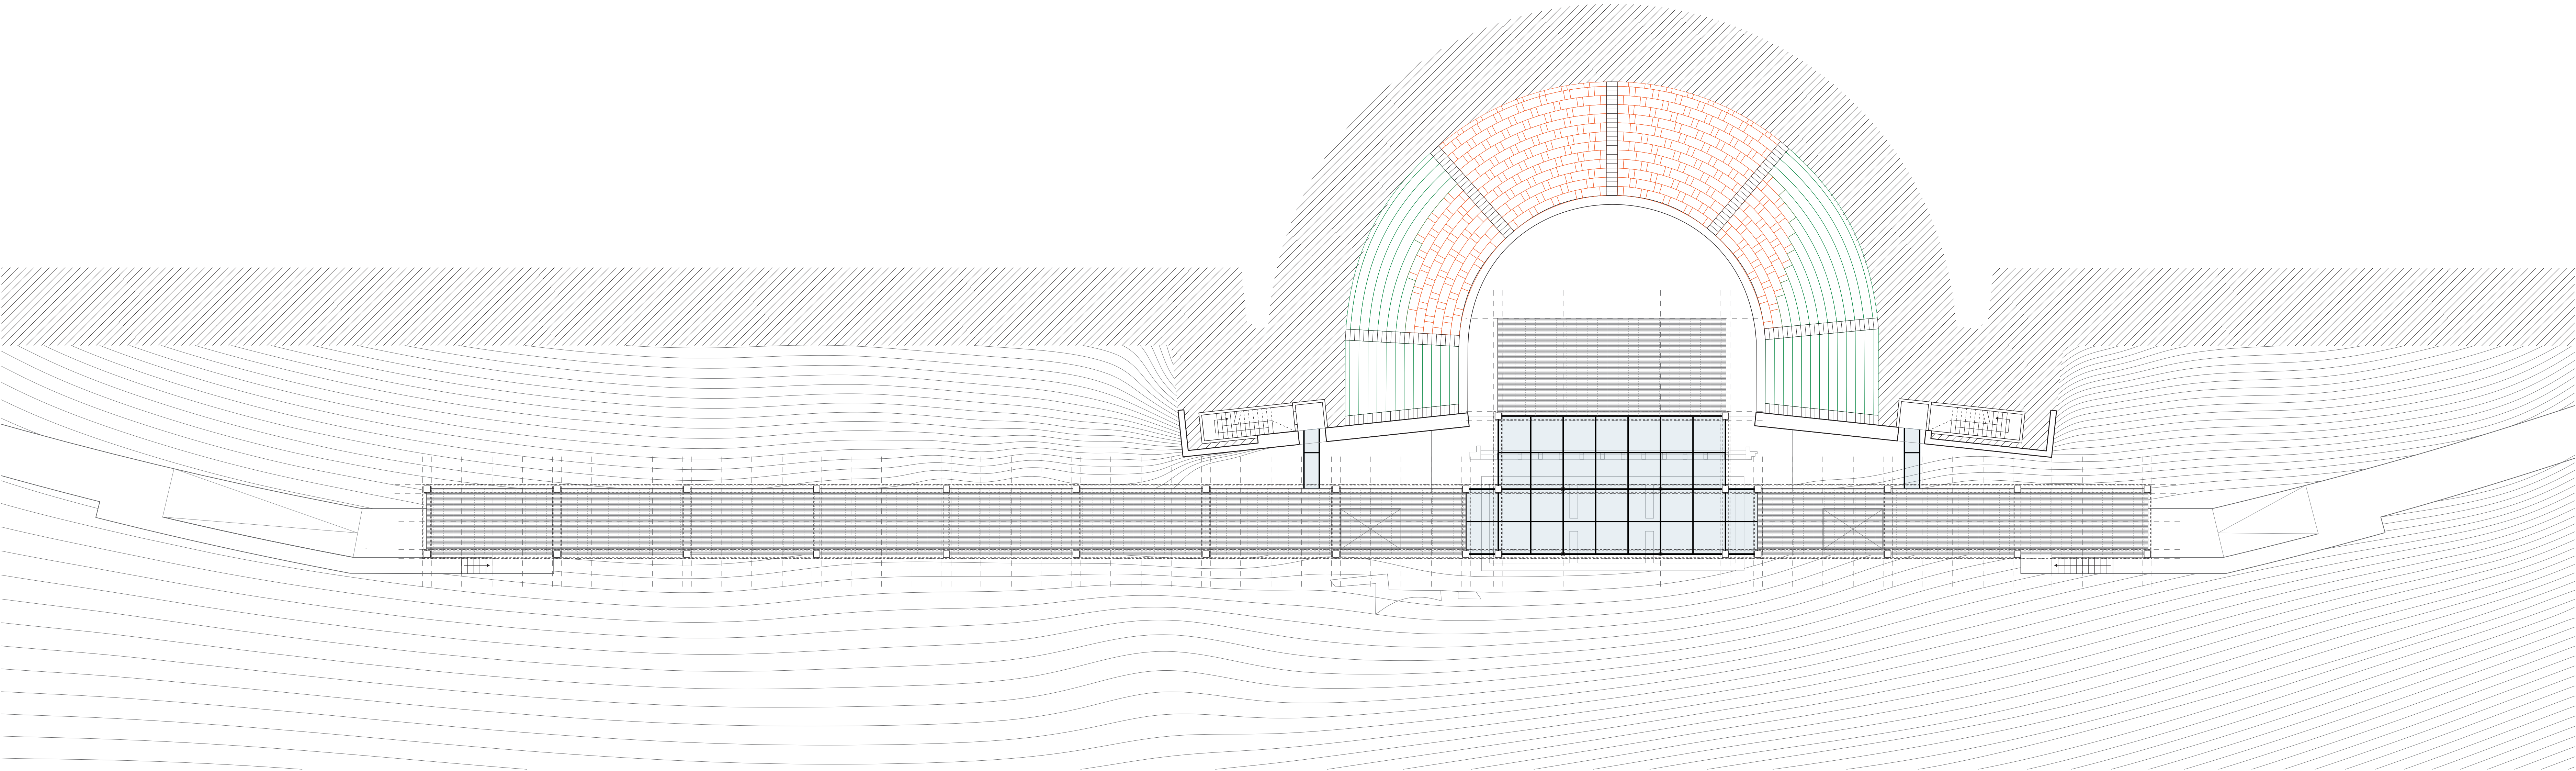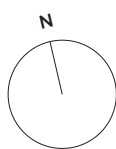


TEATRO

1:200

PROSPETTO
PERCORSO OMBREGGIATO E RICOSTRUZIONE DEL PROSCENIO

10 METRI

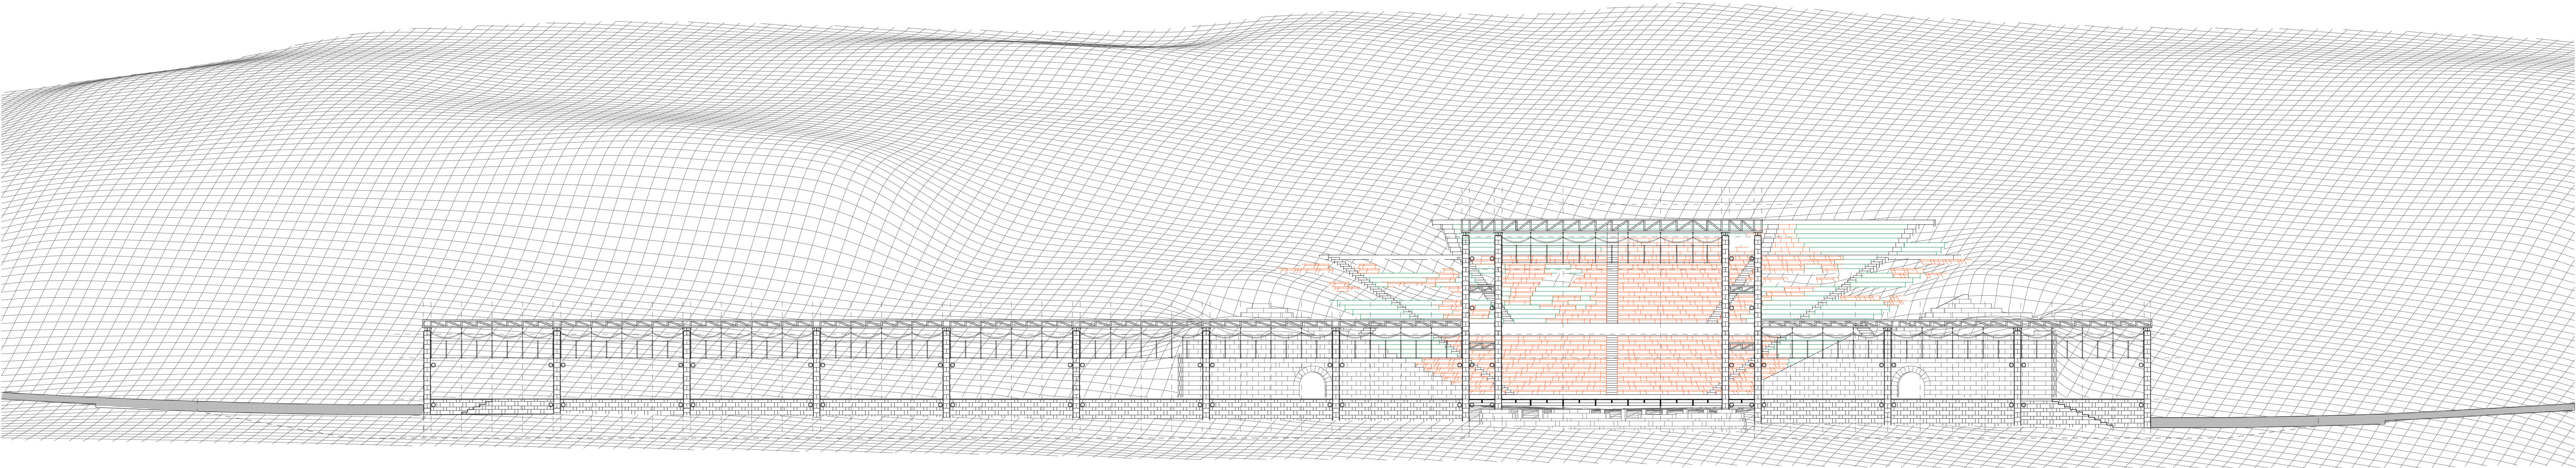


TEATRO

1:200

PIANTA TETTO
RESTAURO ED ESTENSIONE

10 METRI

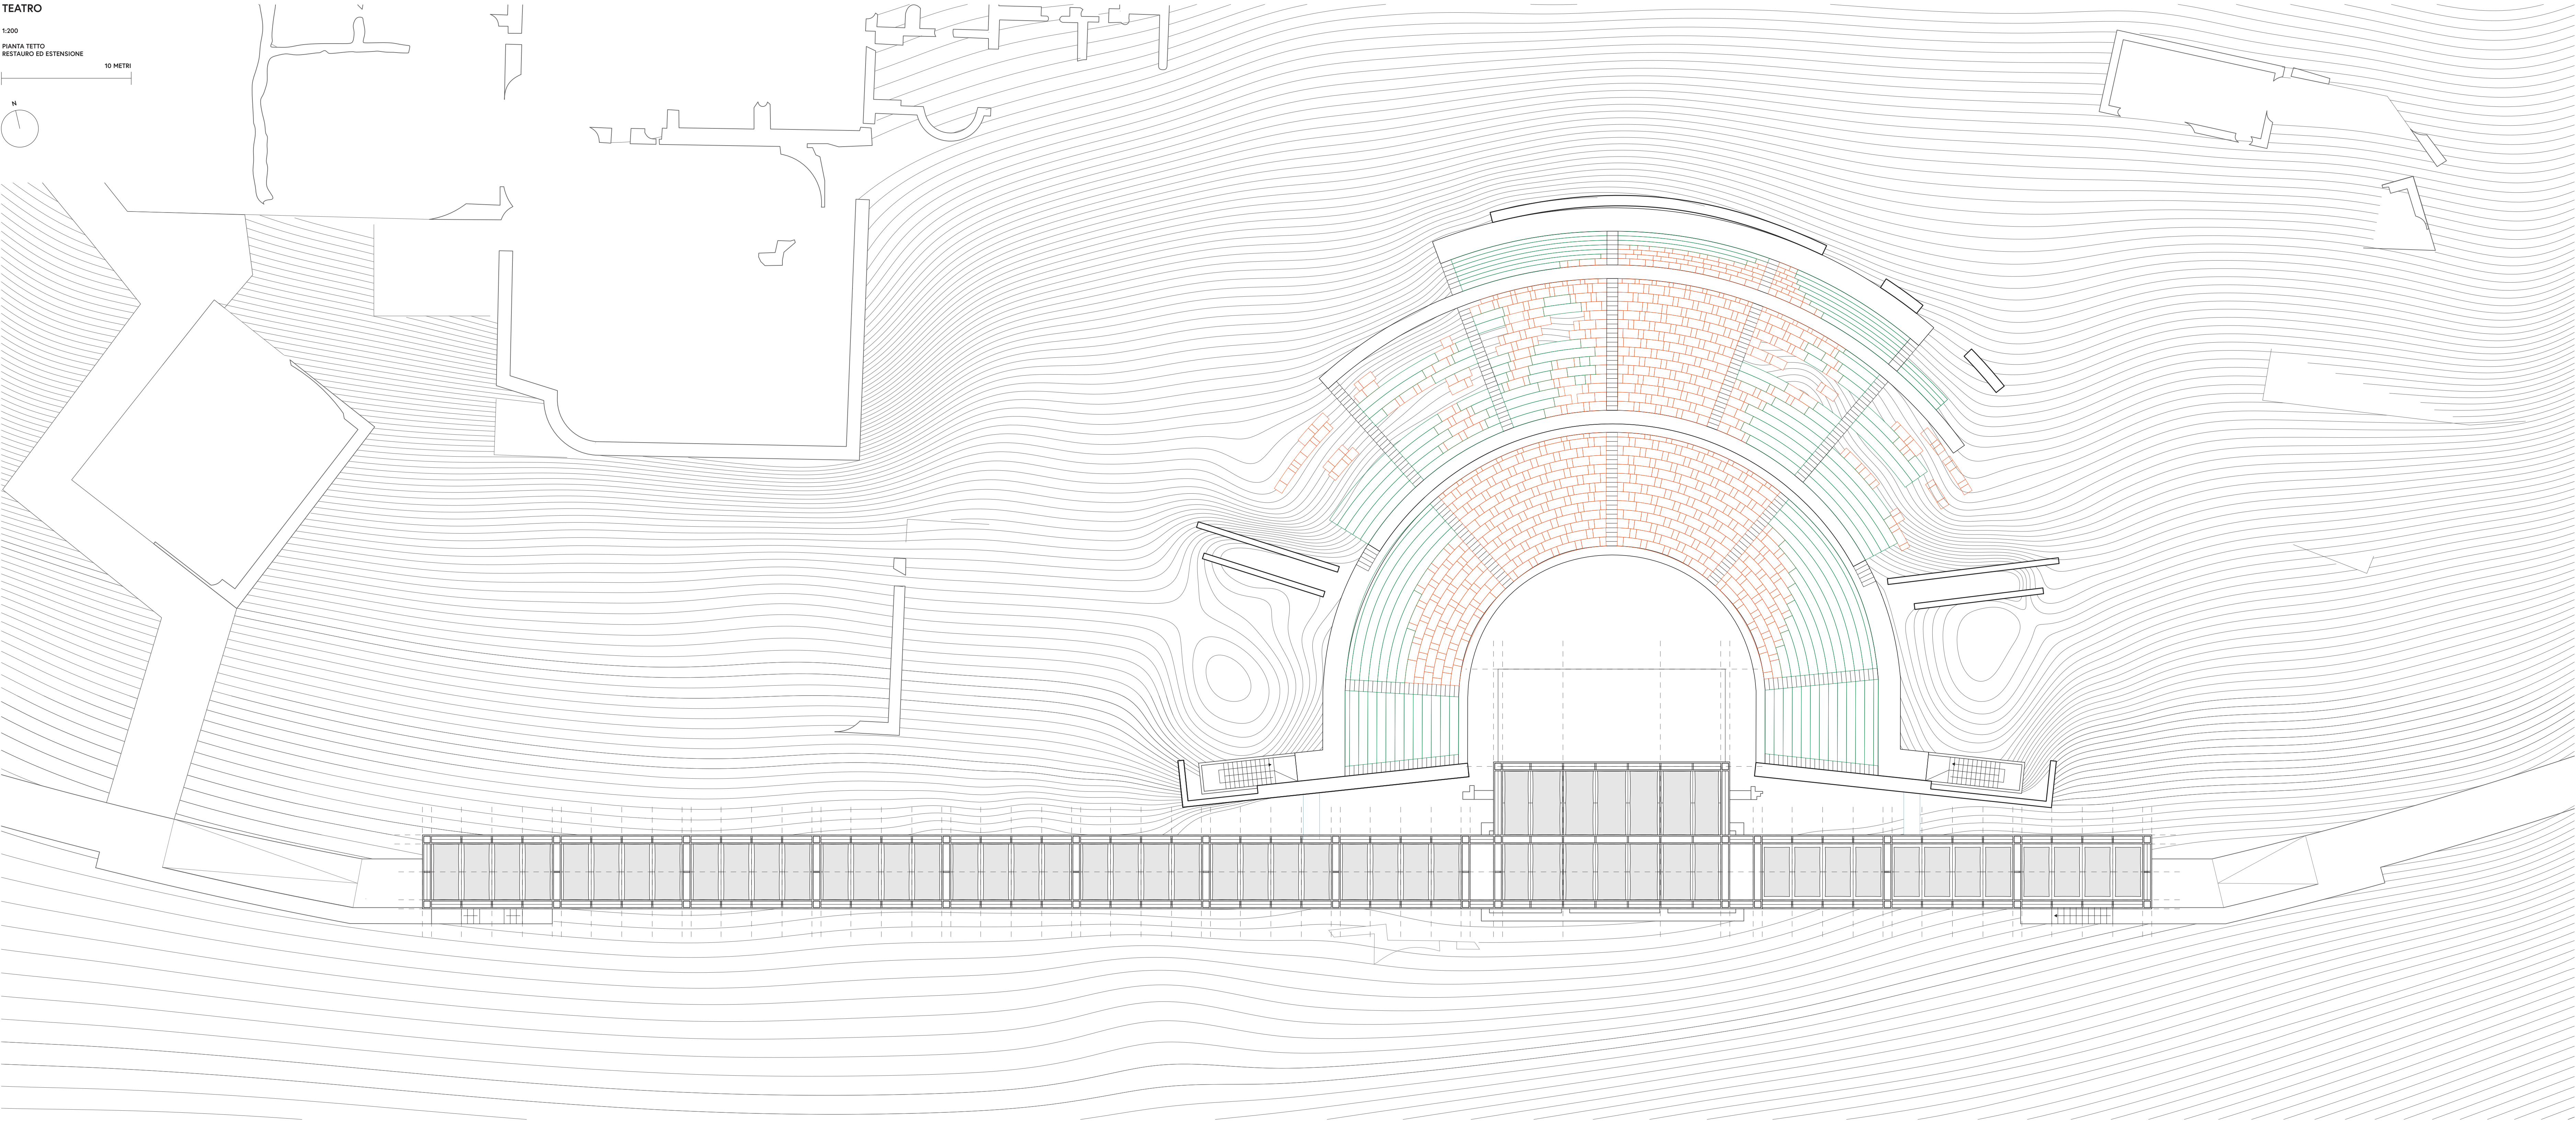

TEATRO

1:200

PIANTA BASAMENTO
RESTAURO ED ESTENSIONE

10 METRI

