





A


B

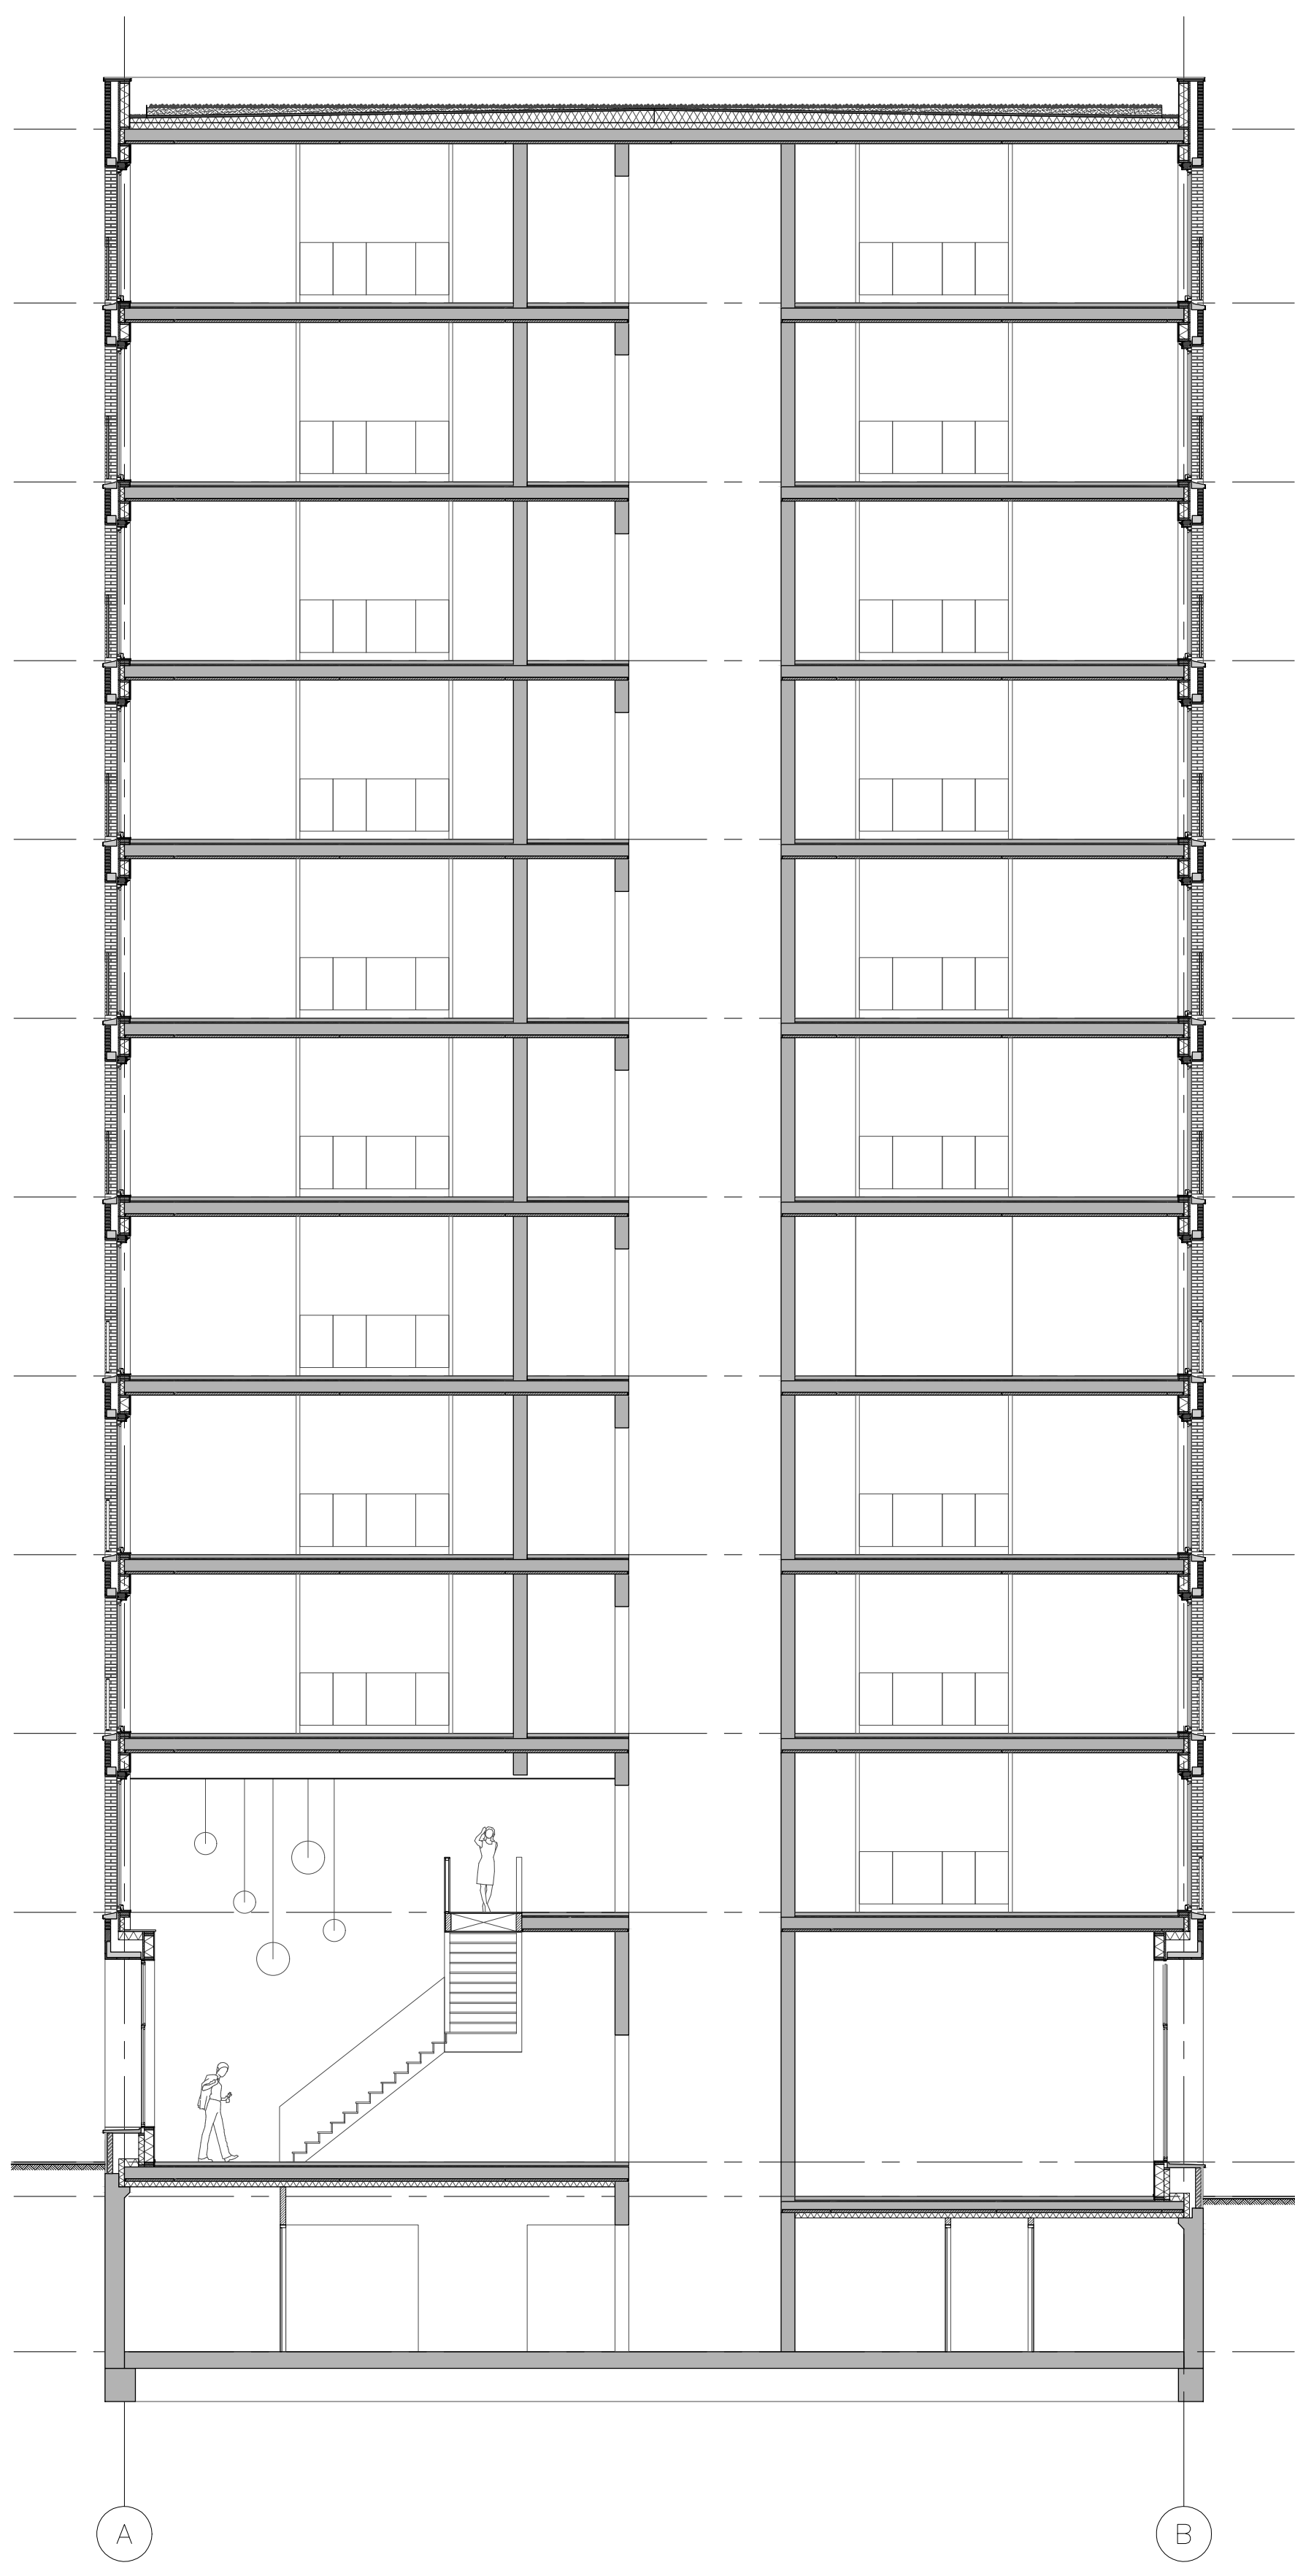


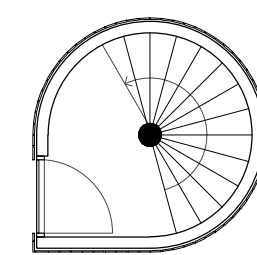


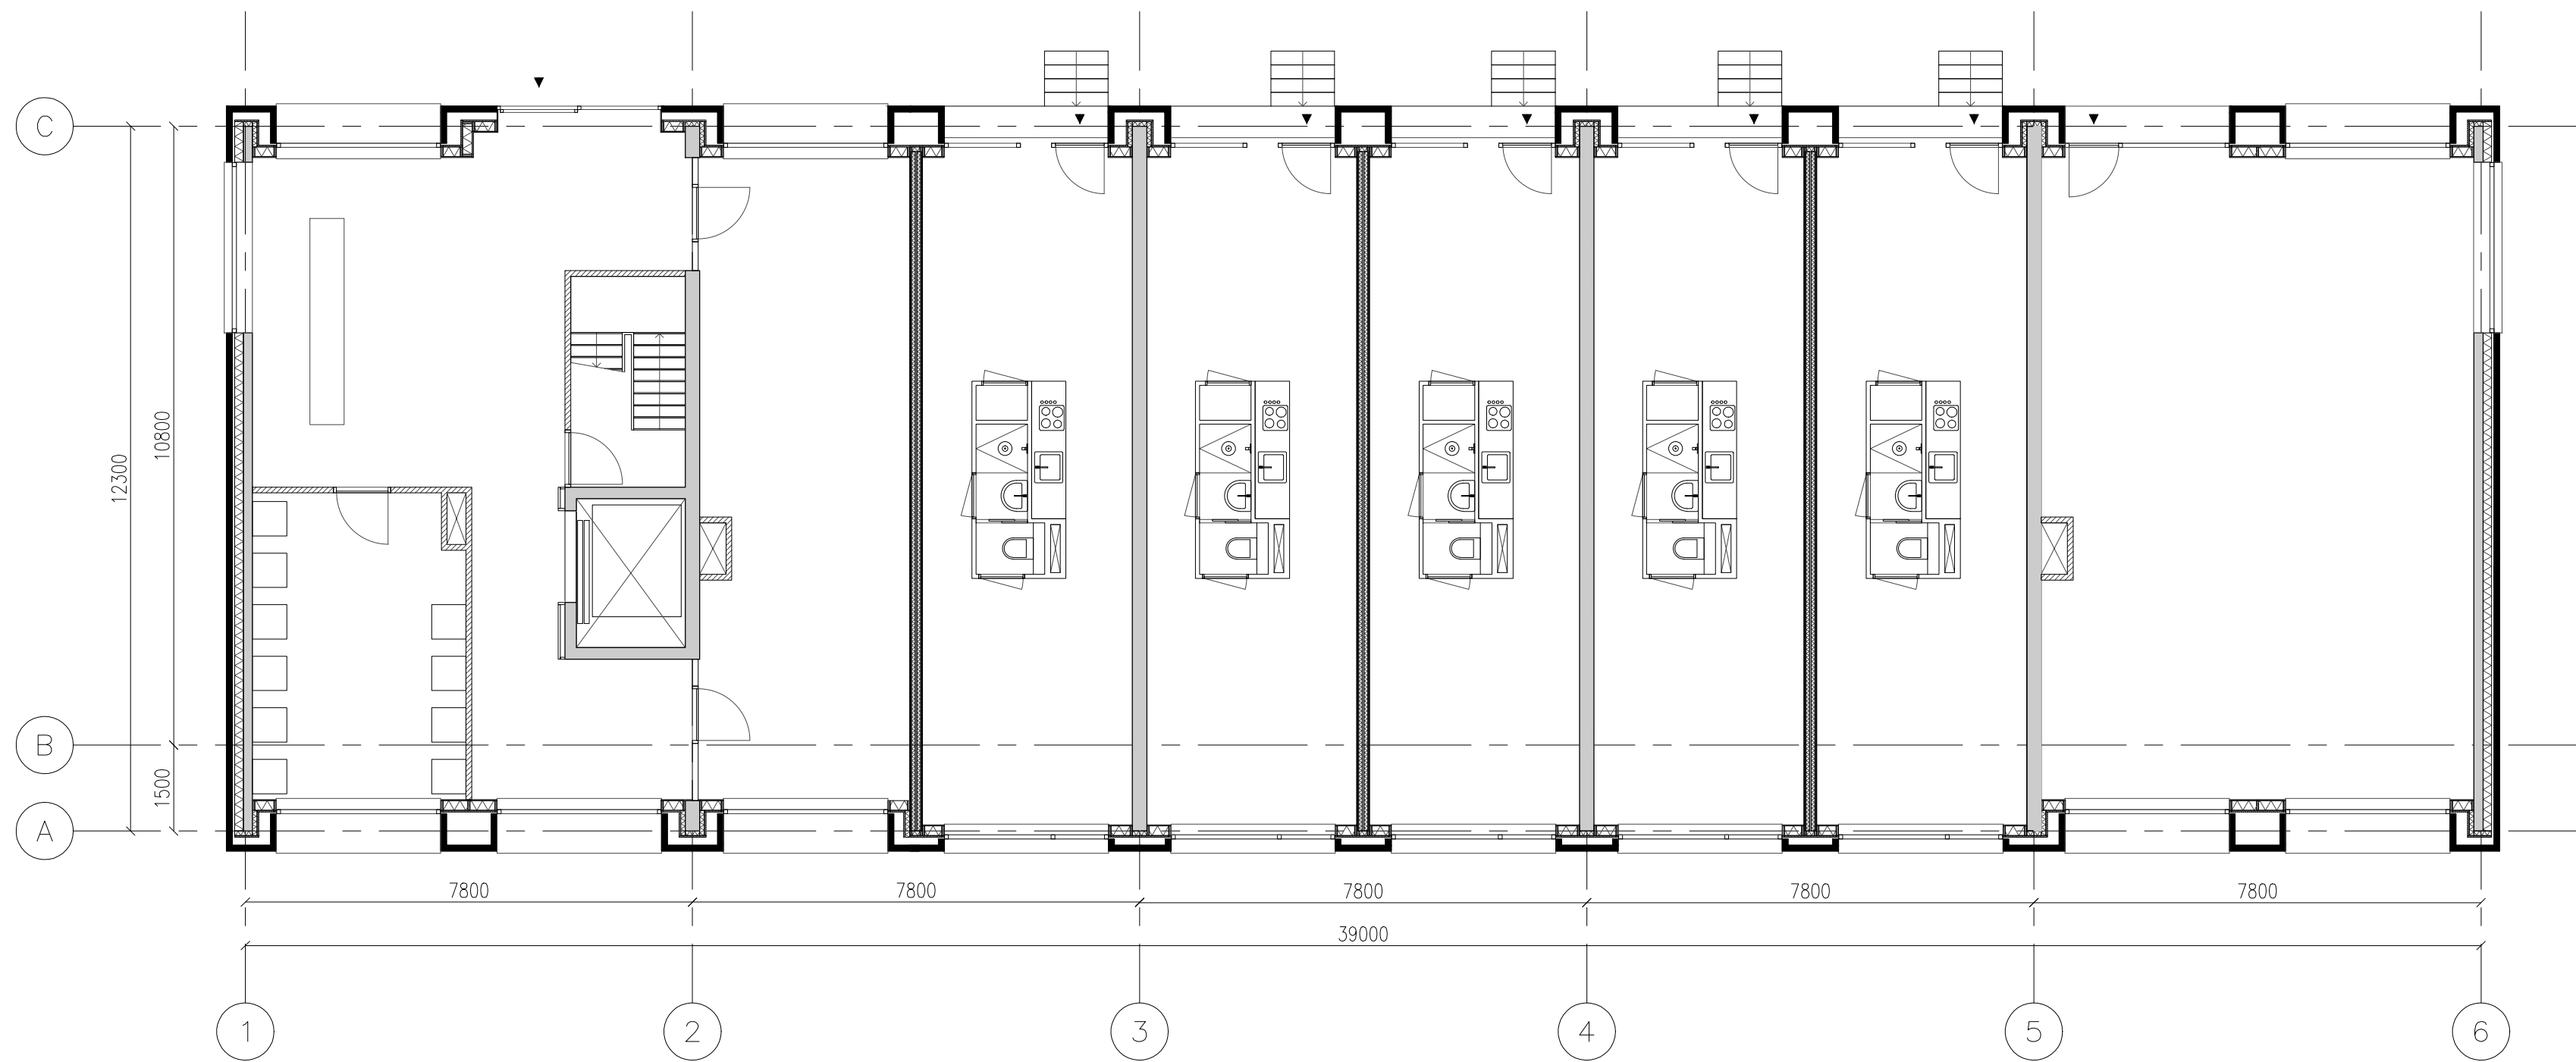


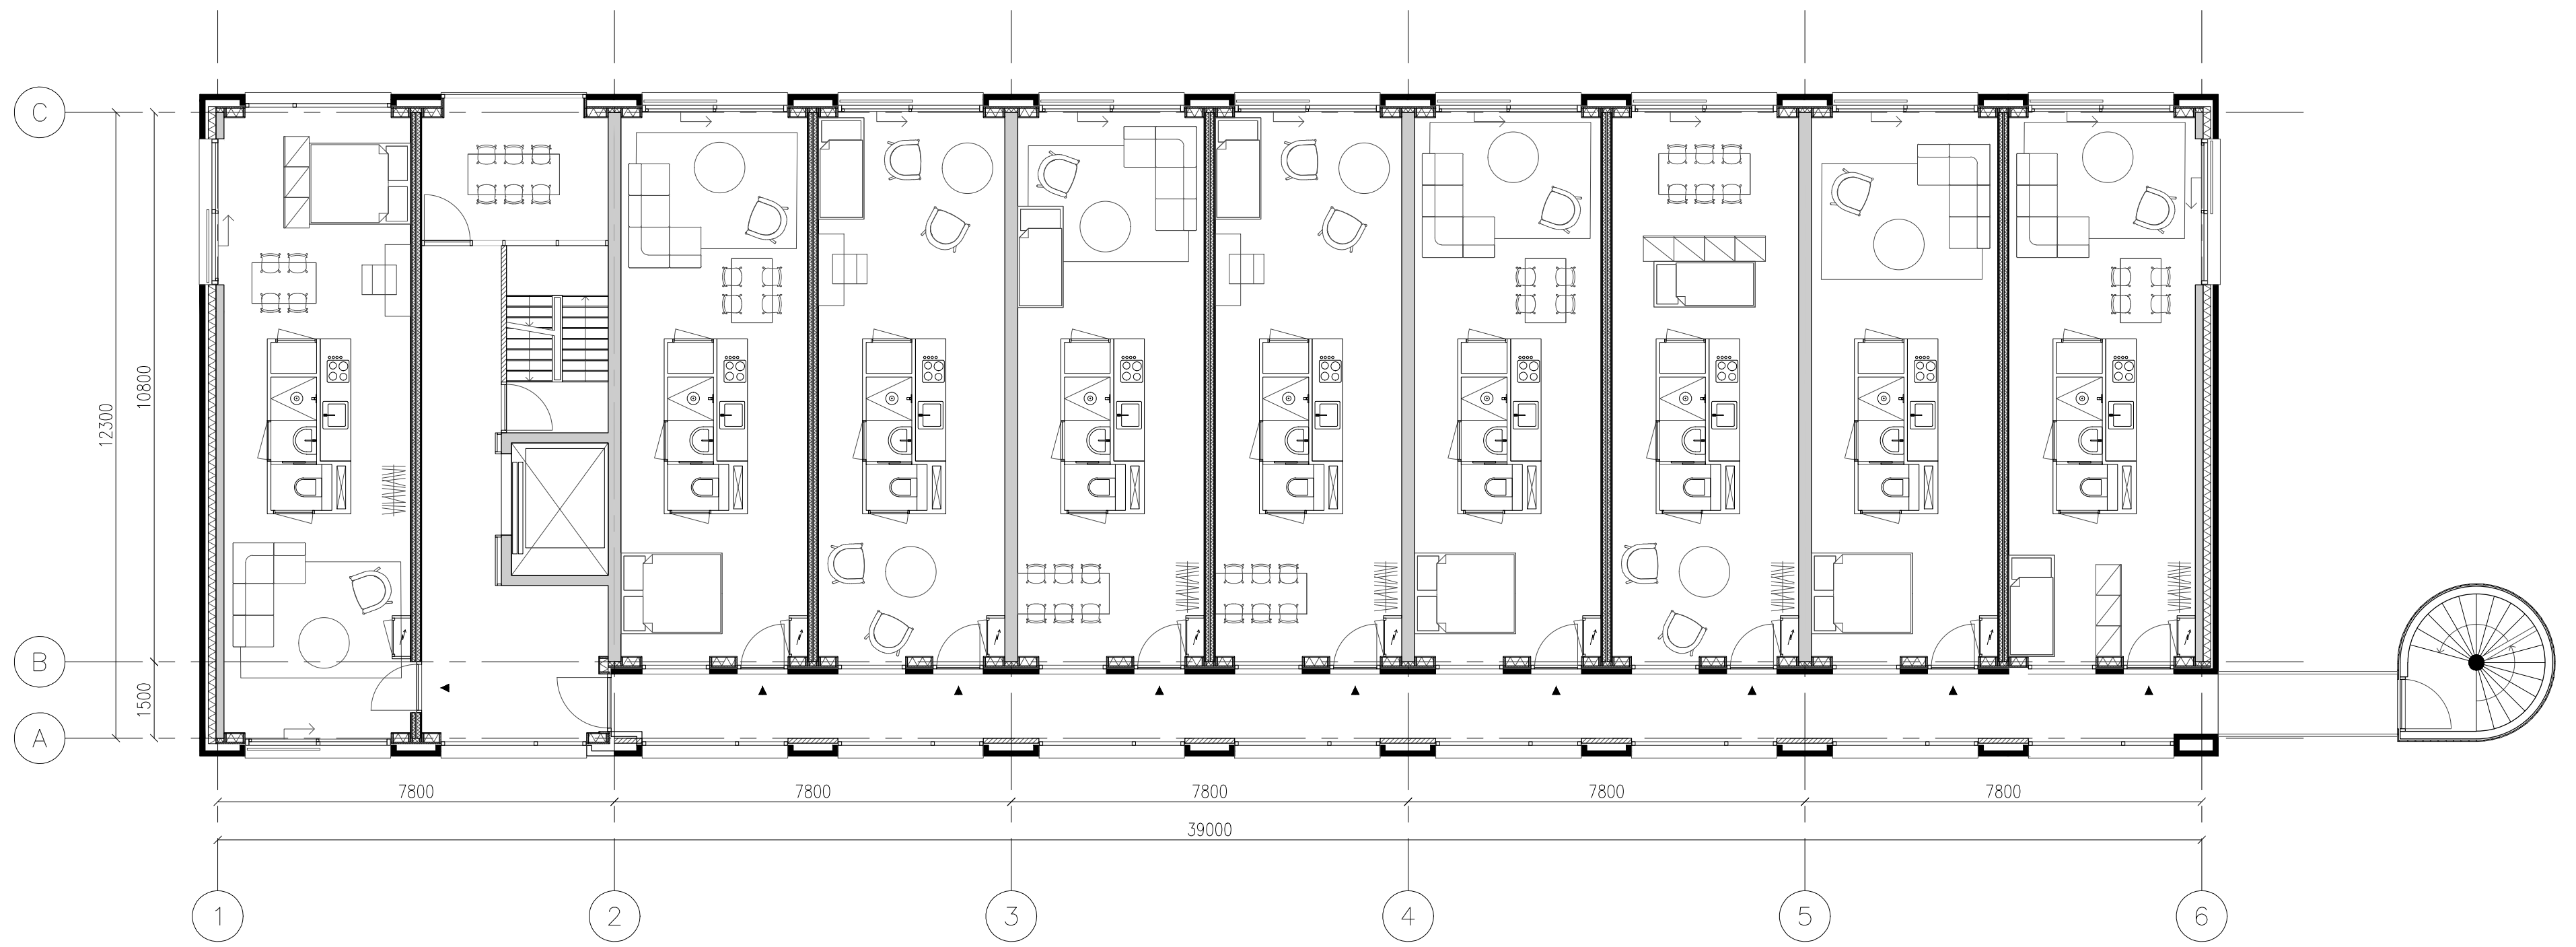

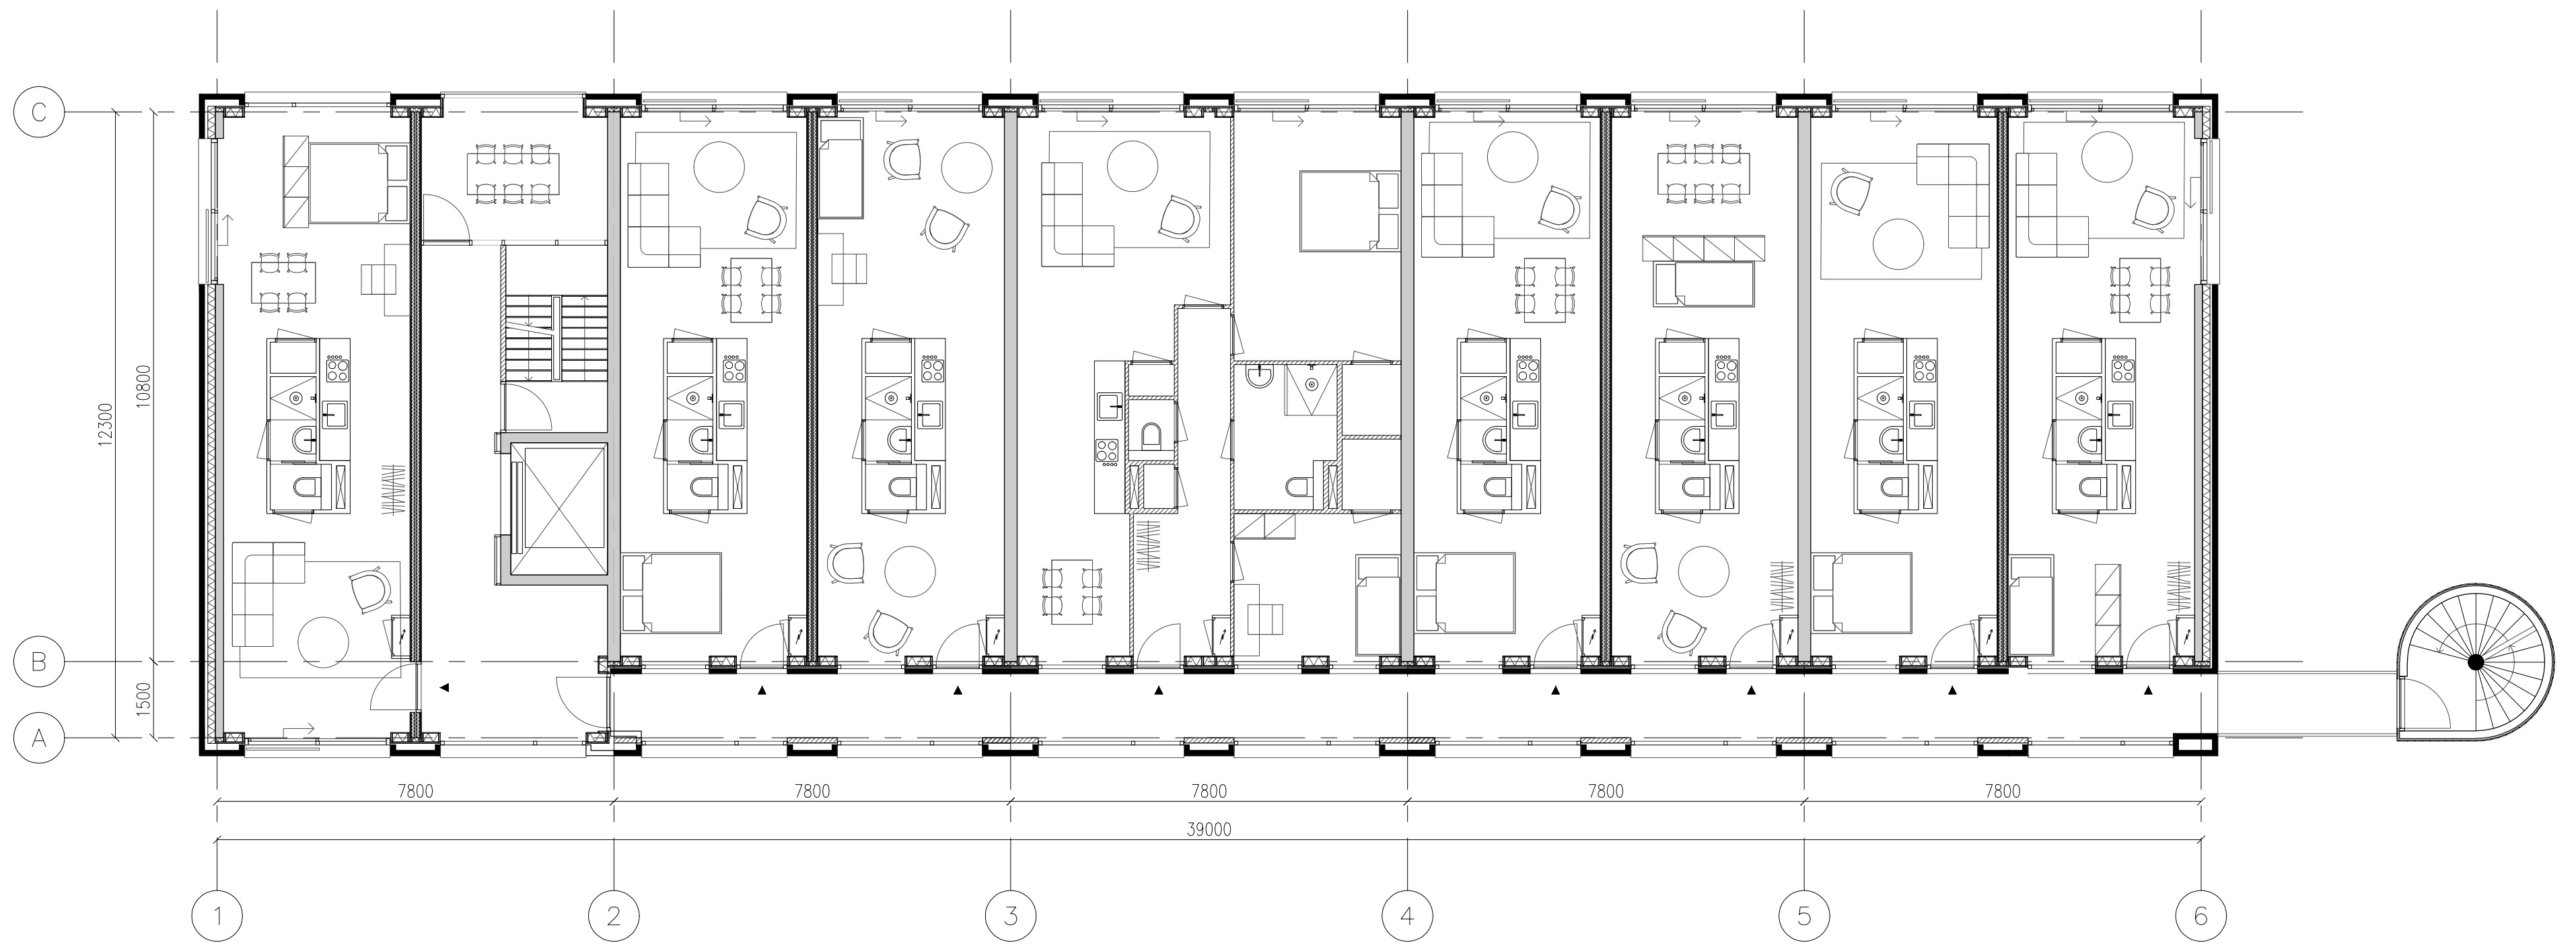


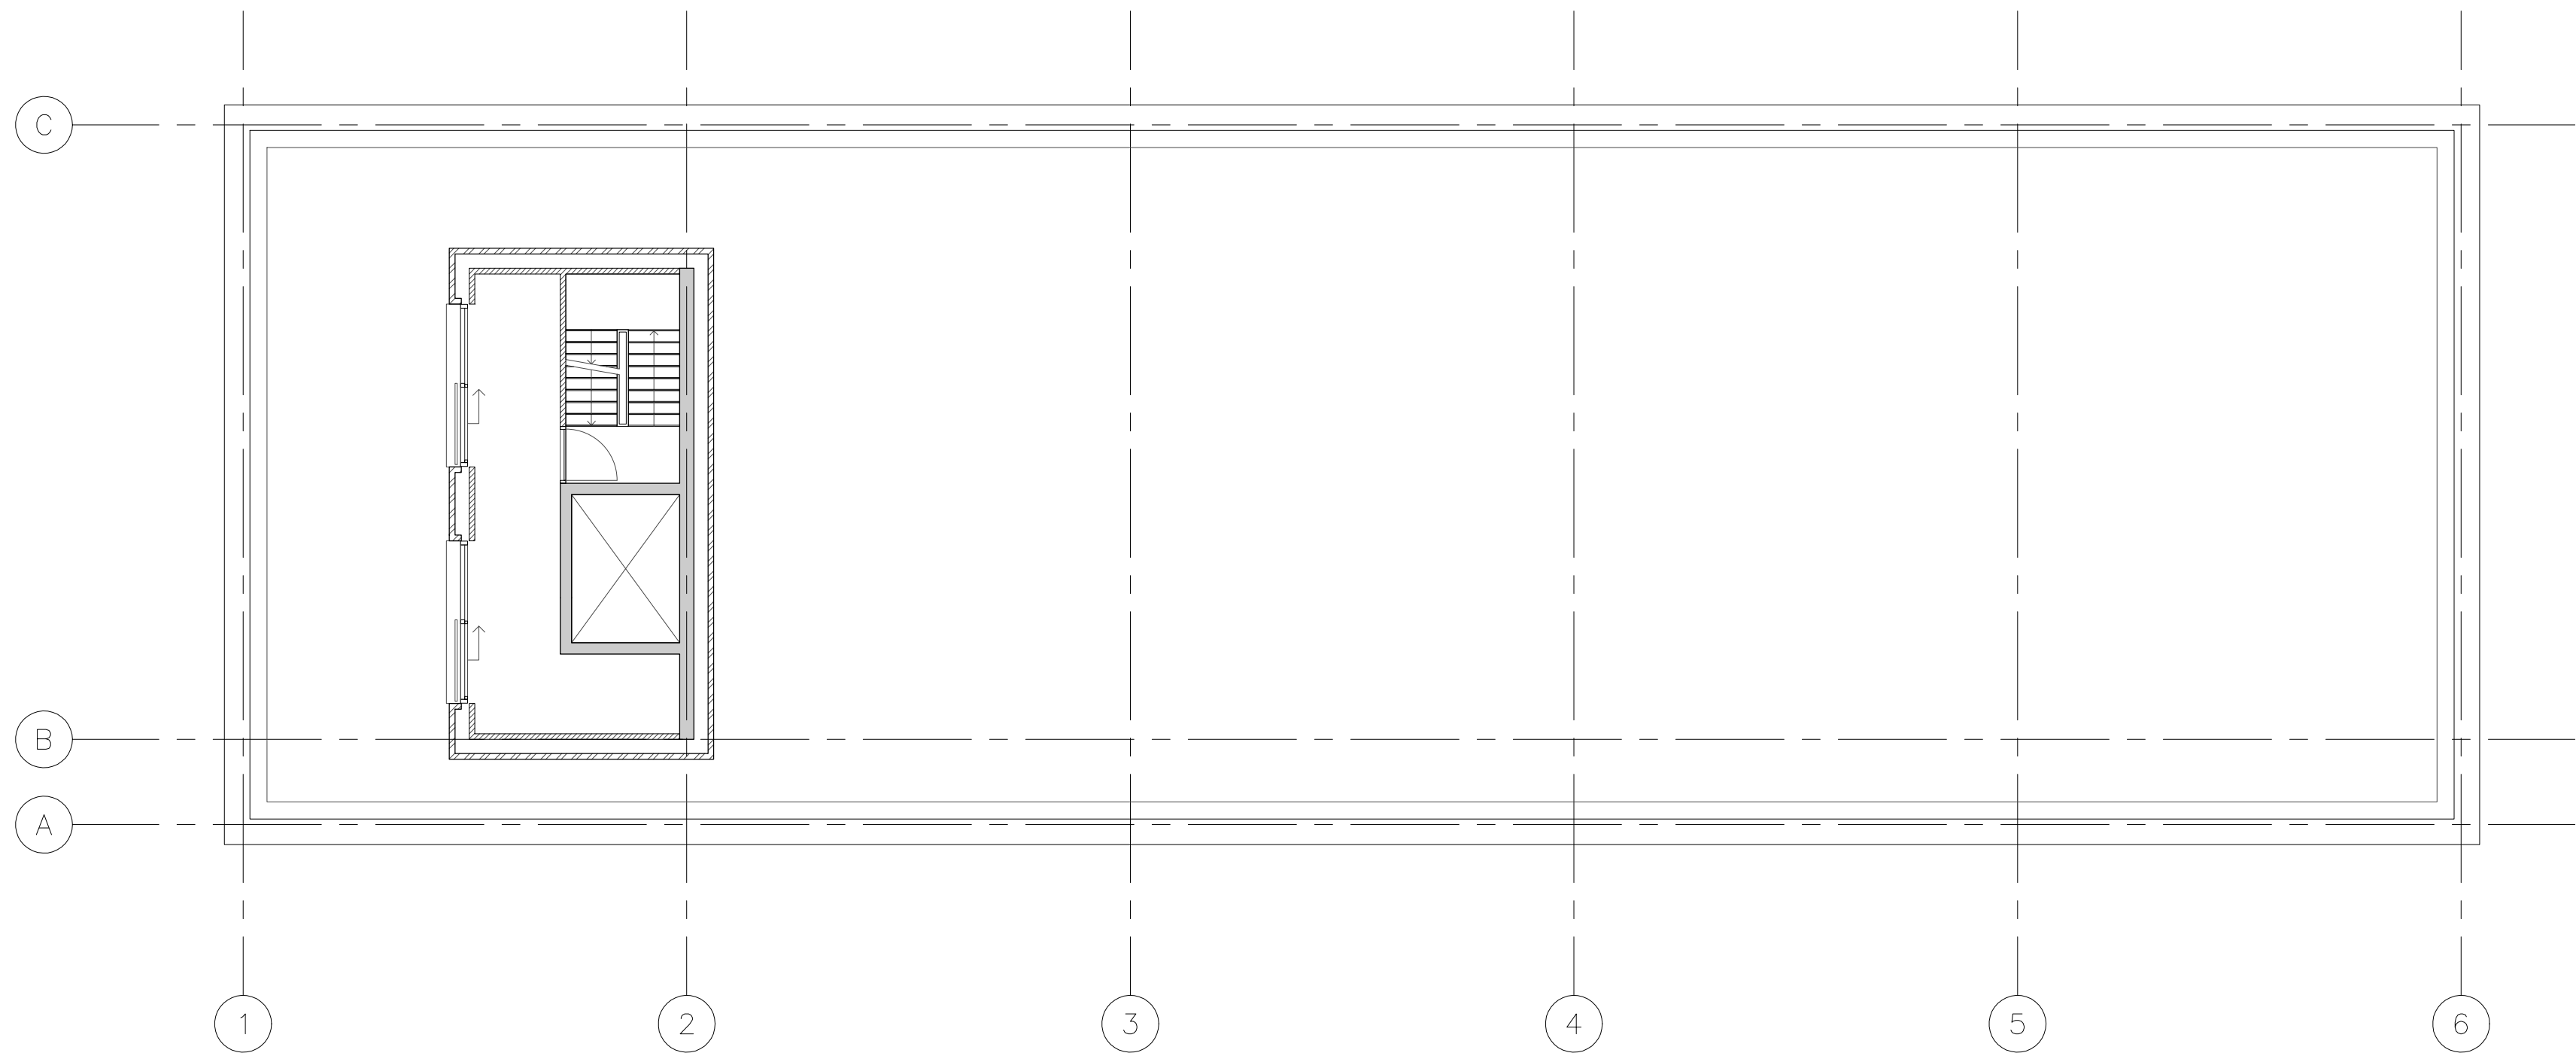


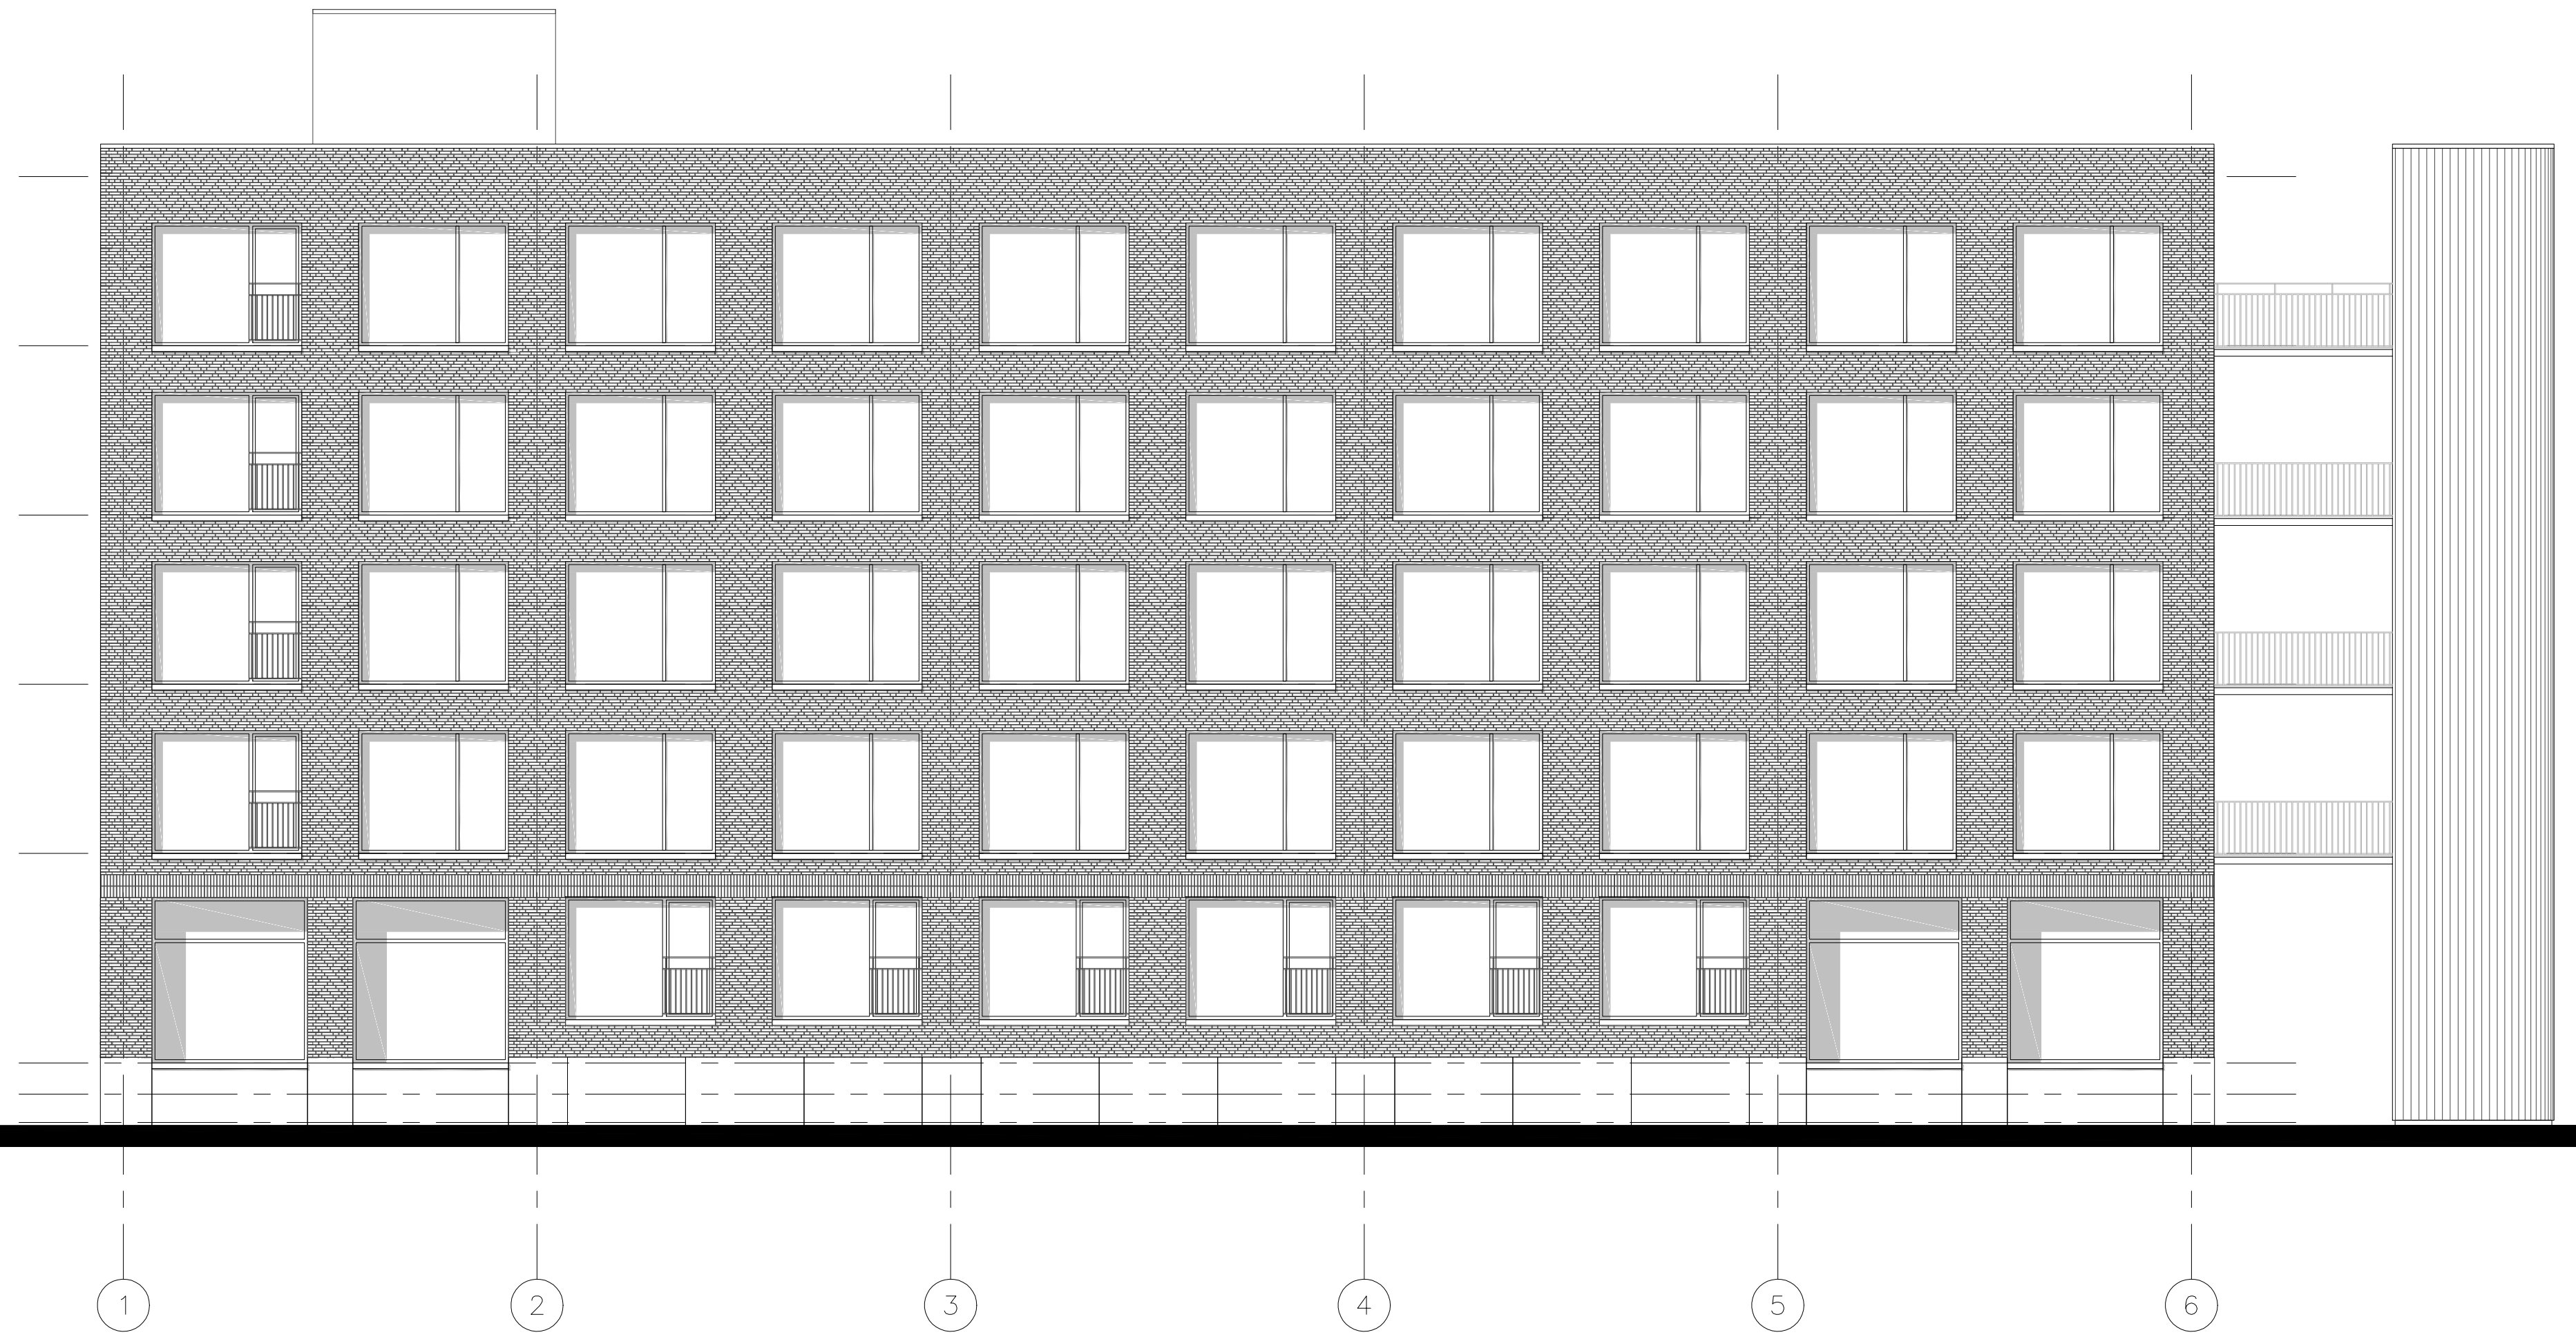


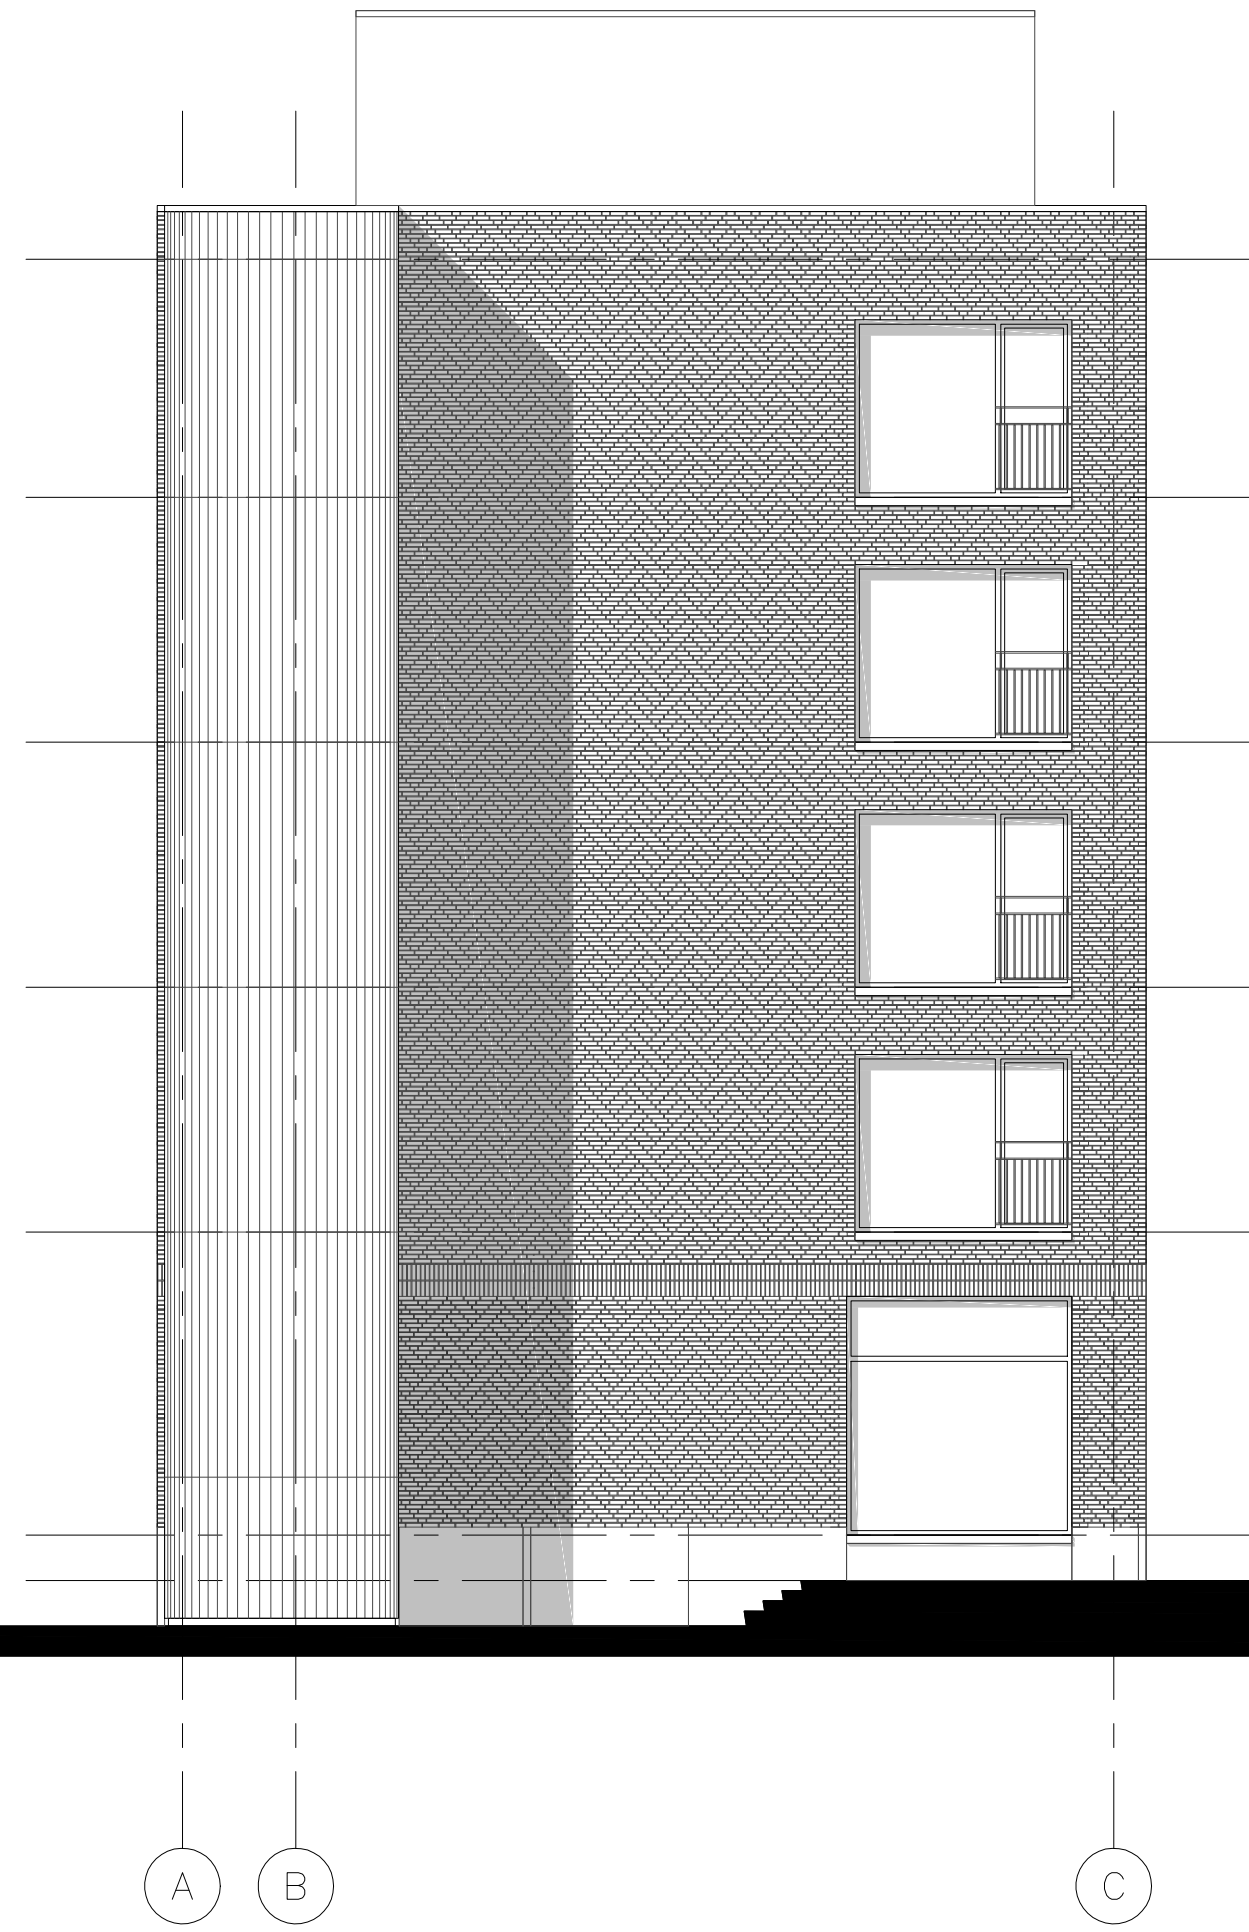







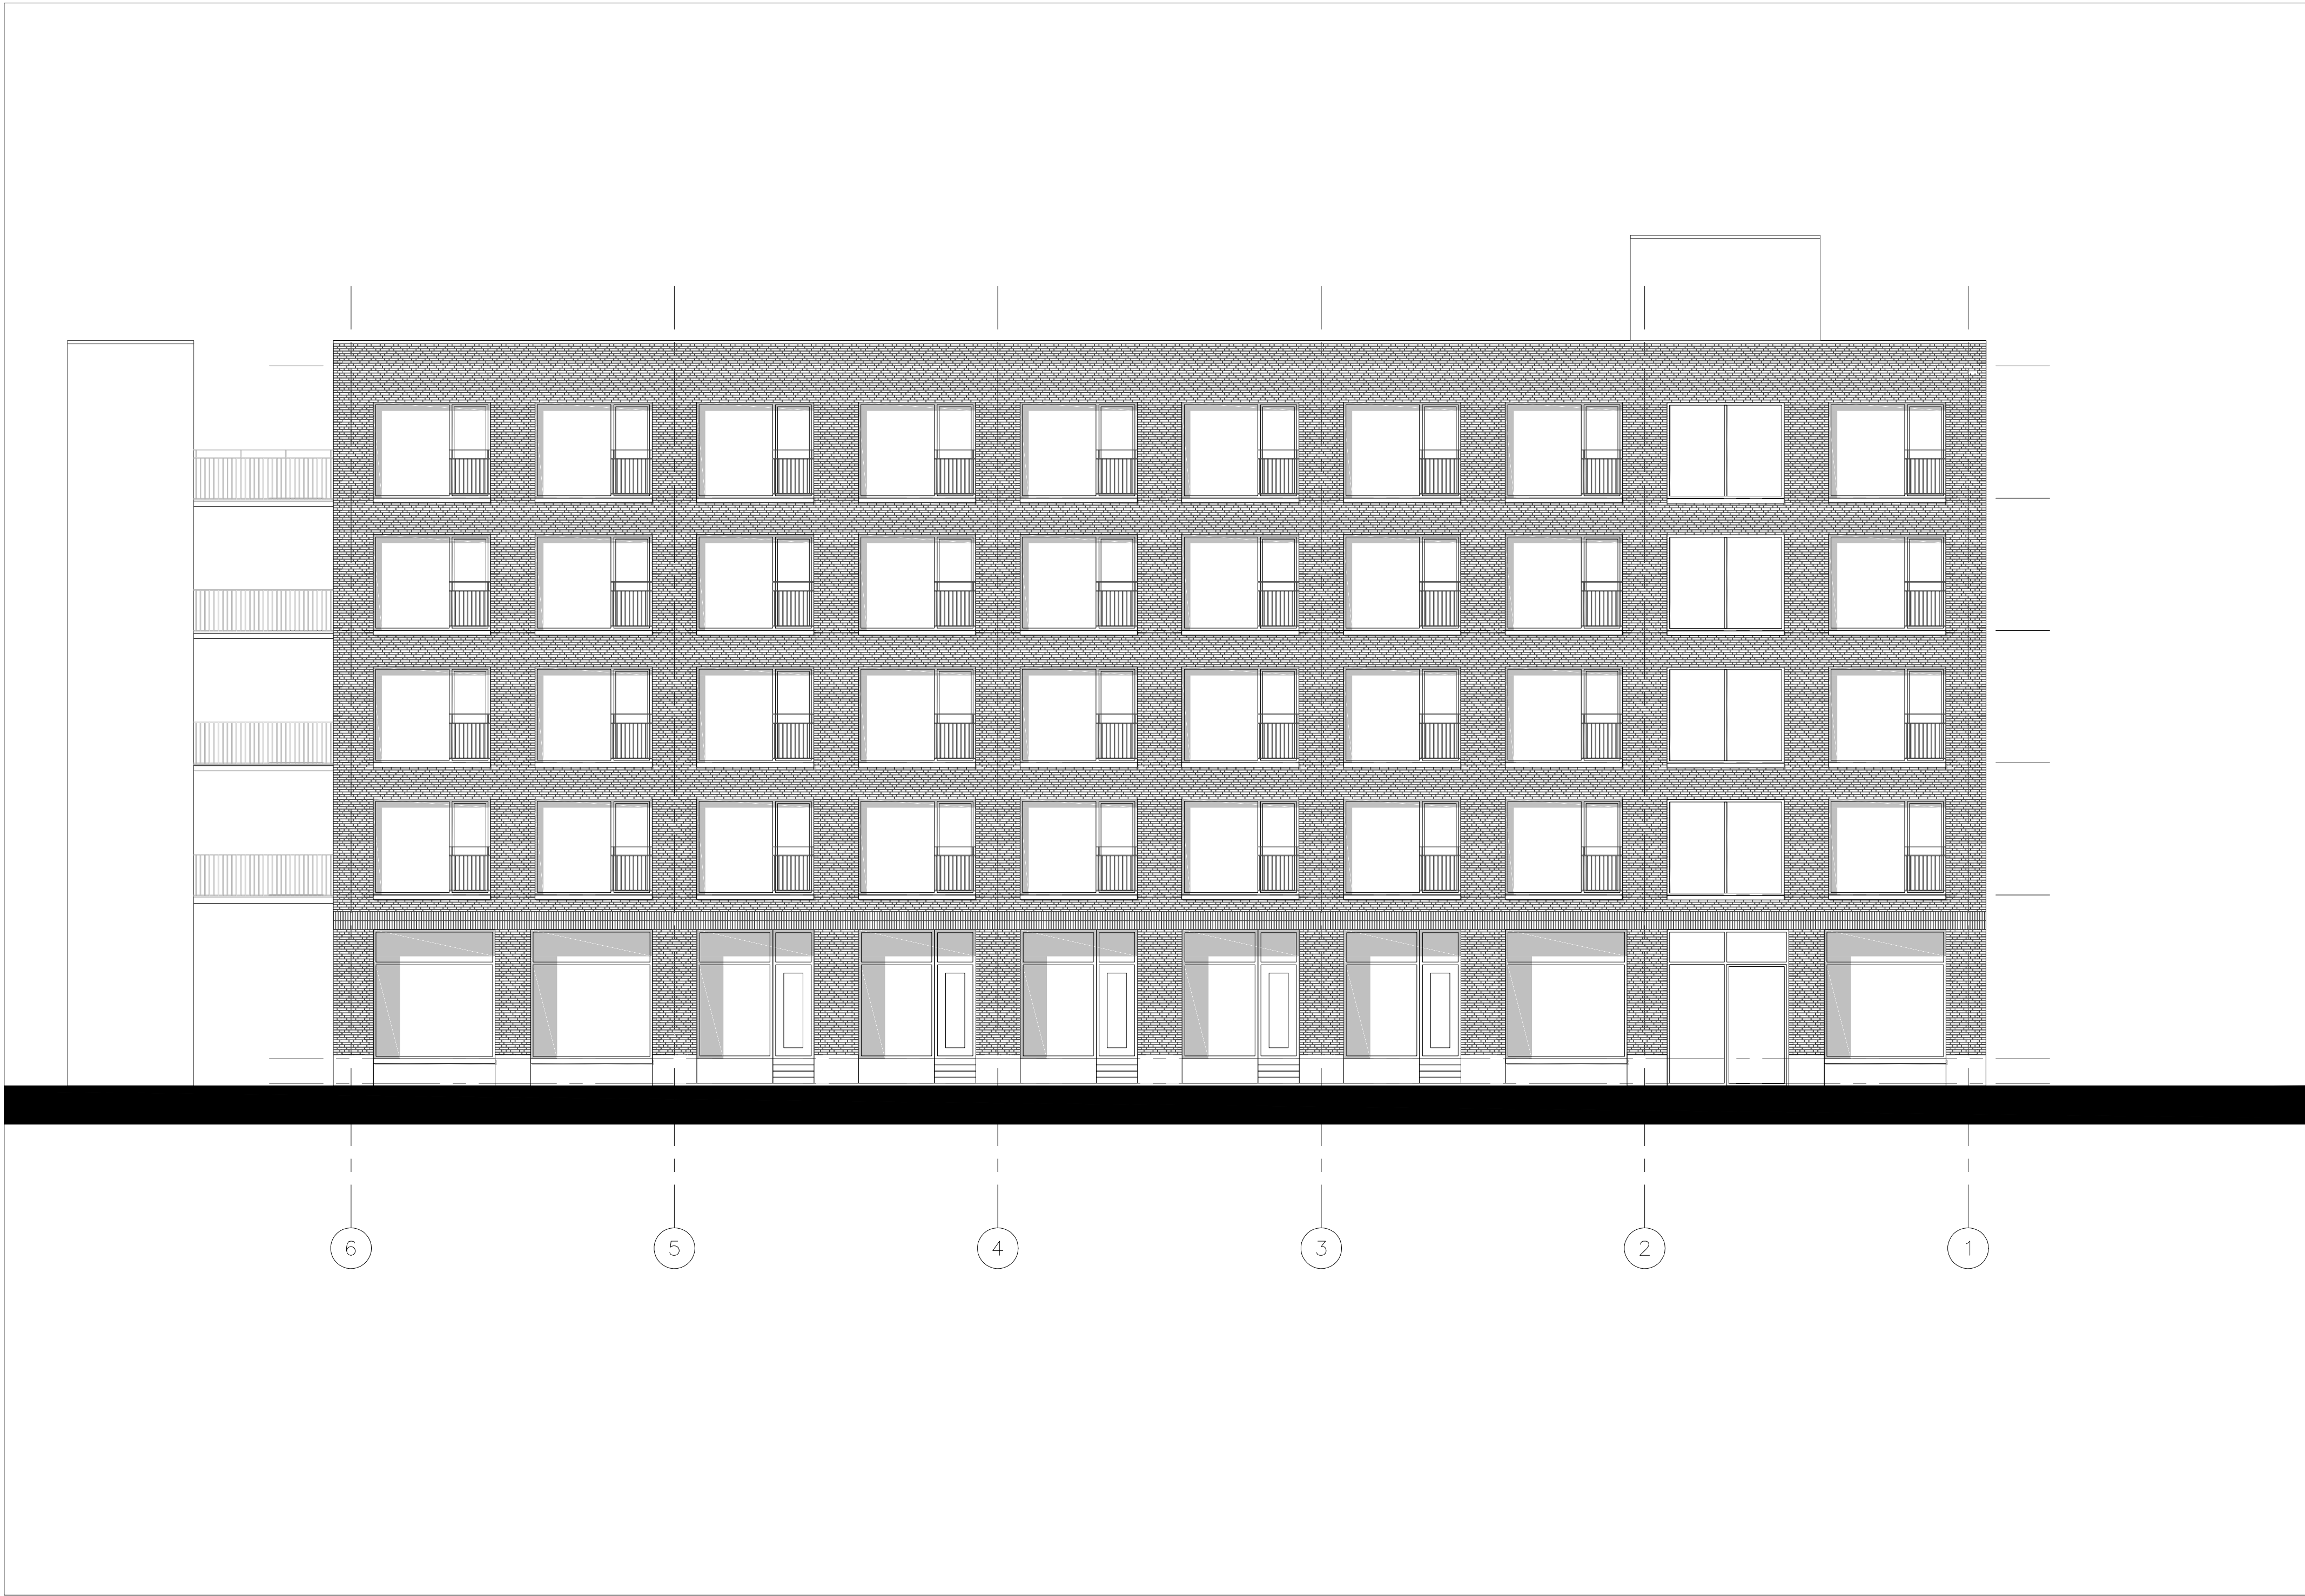



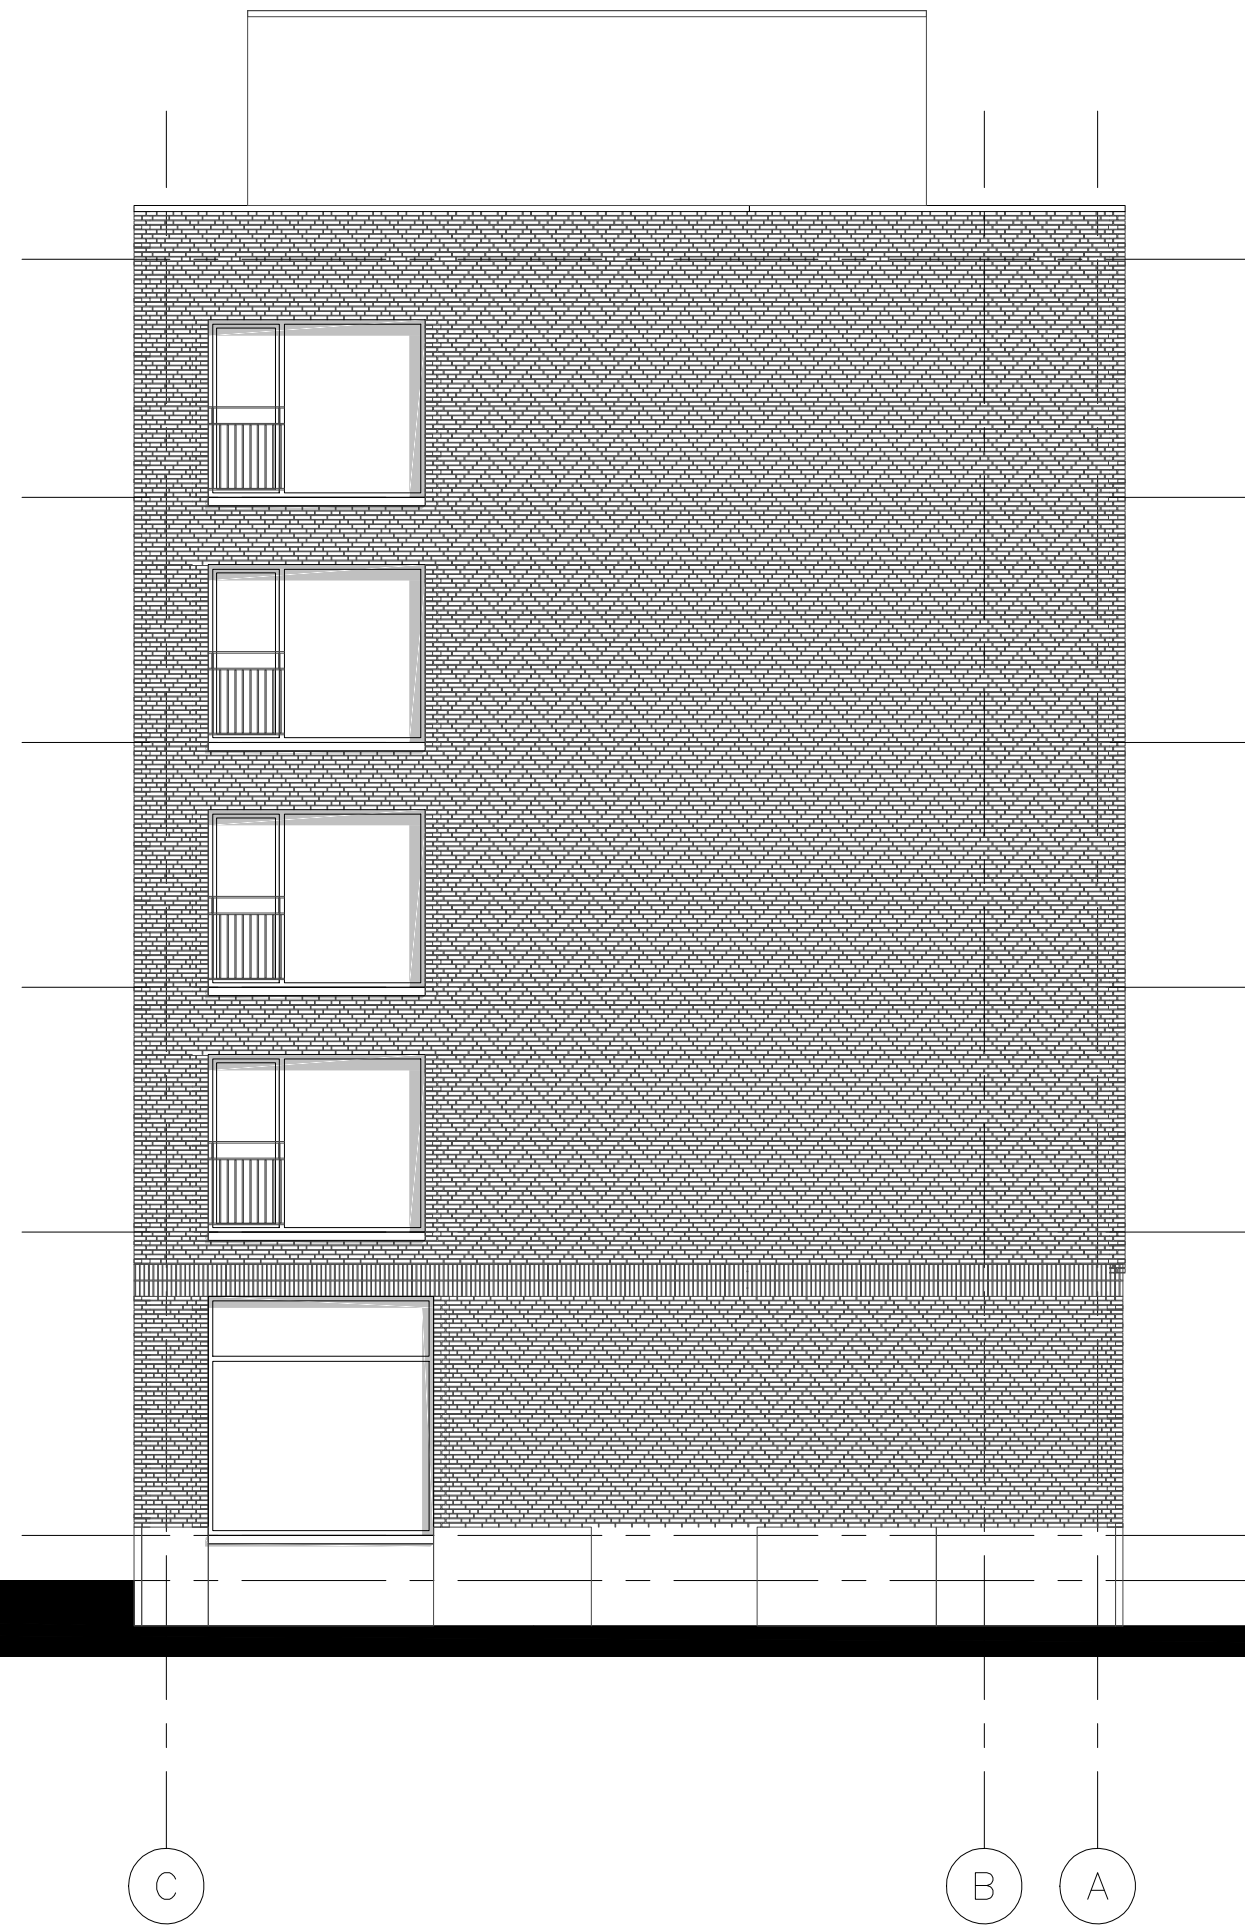


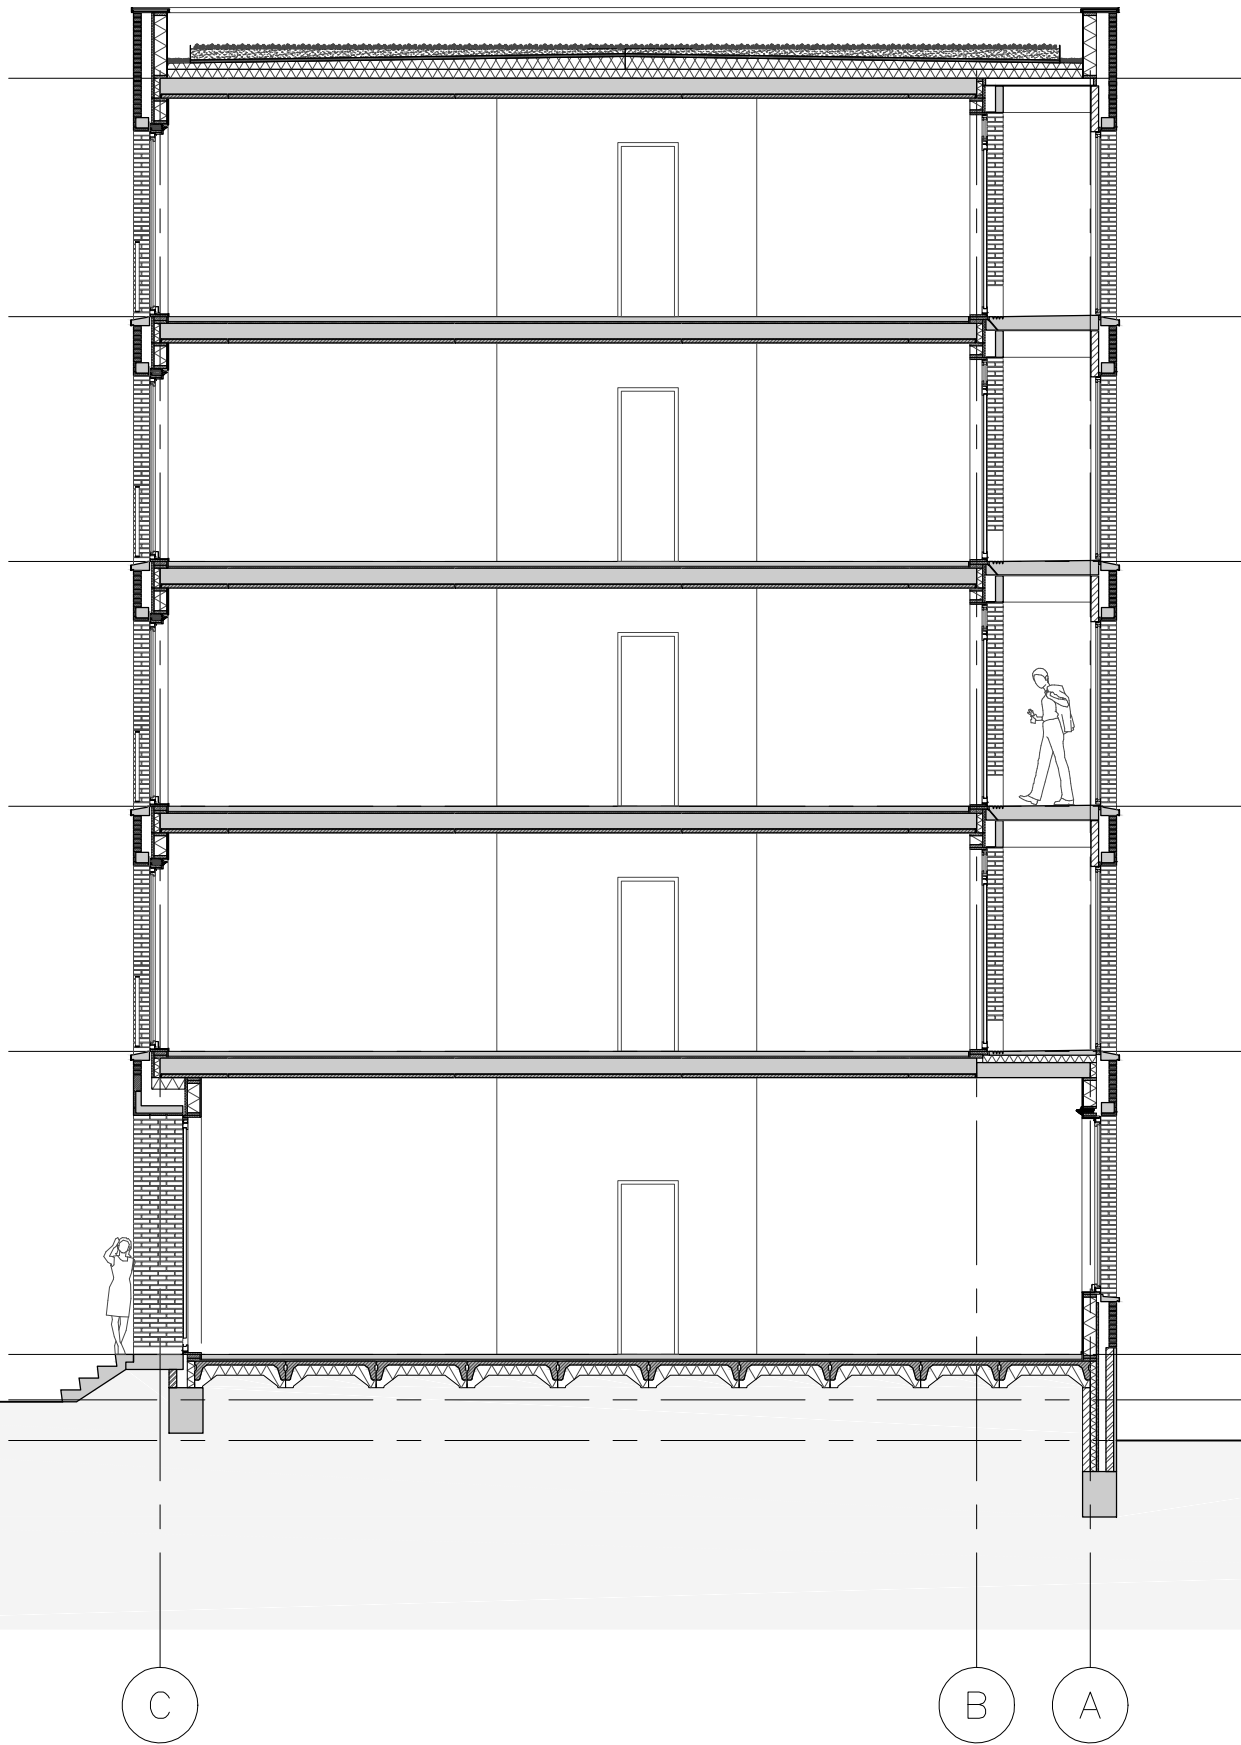

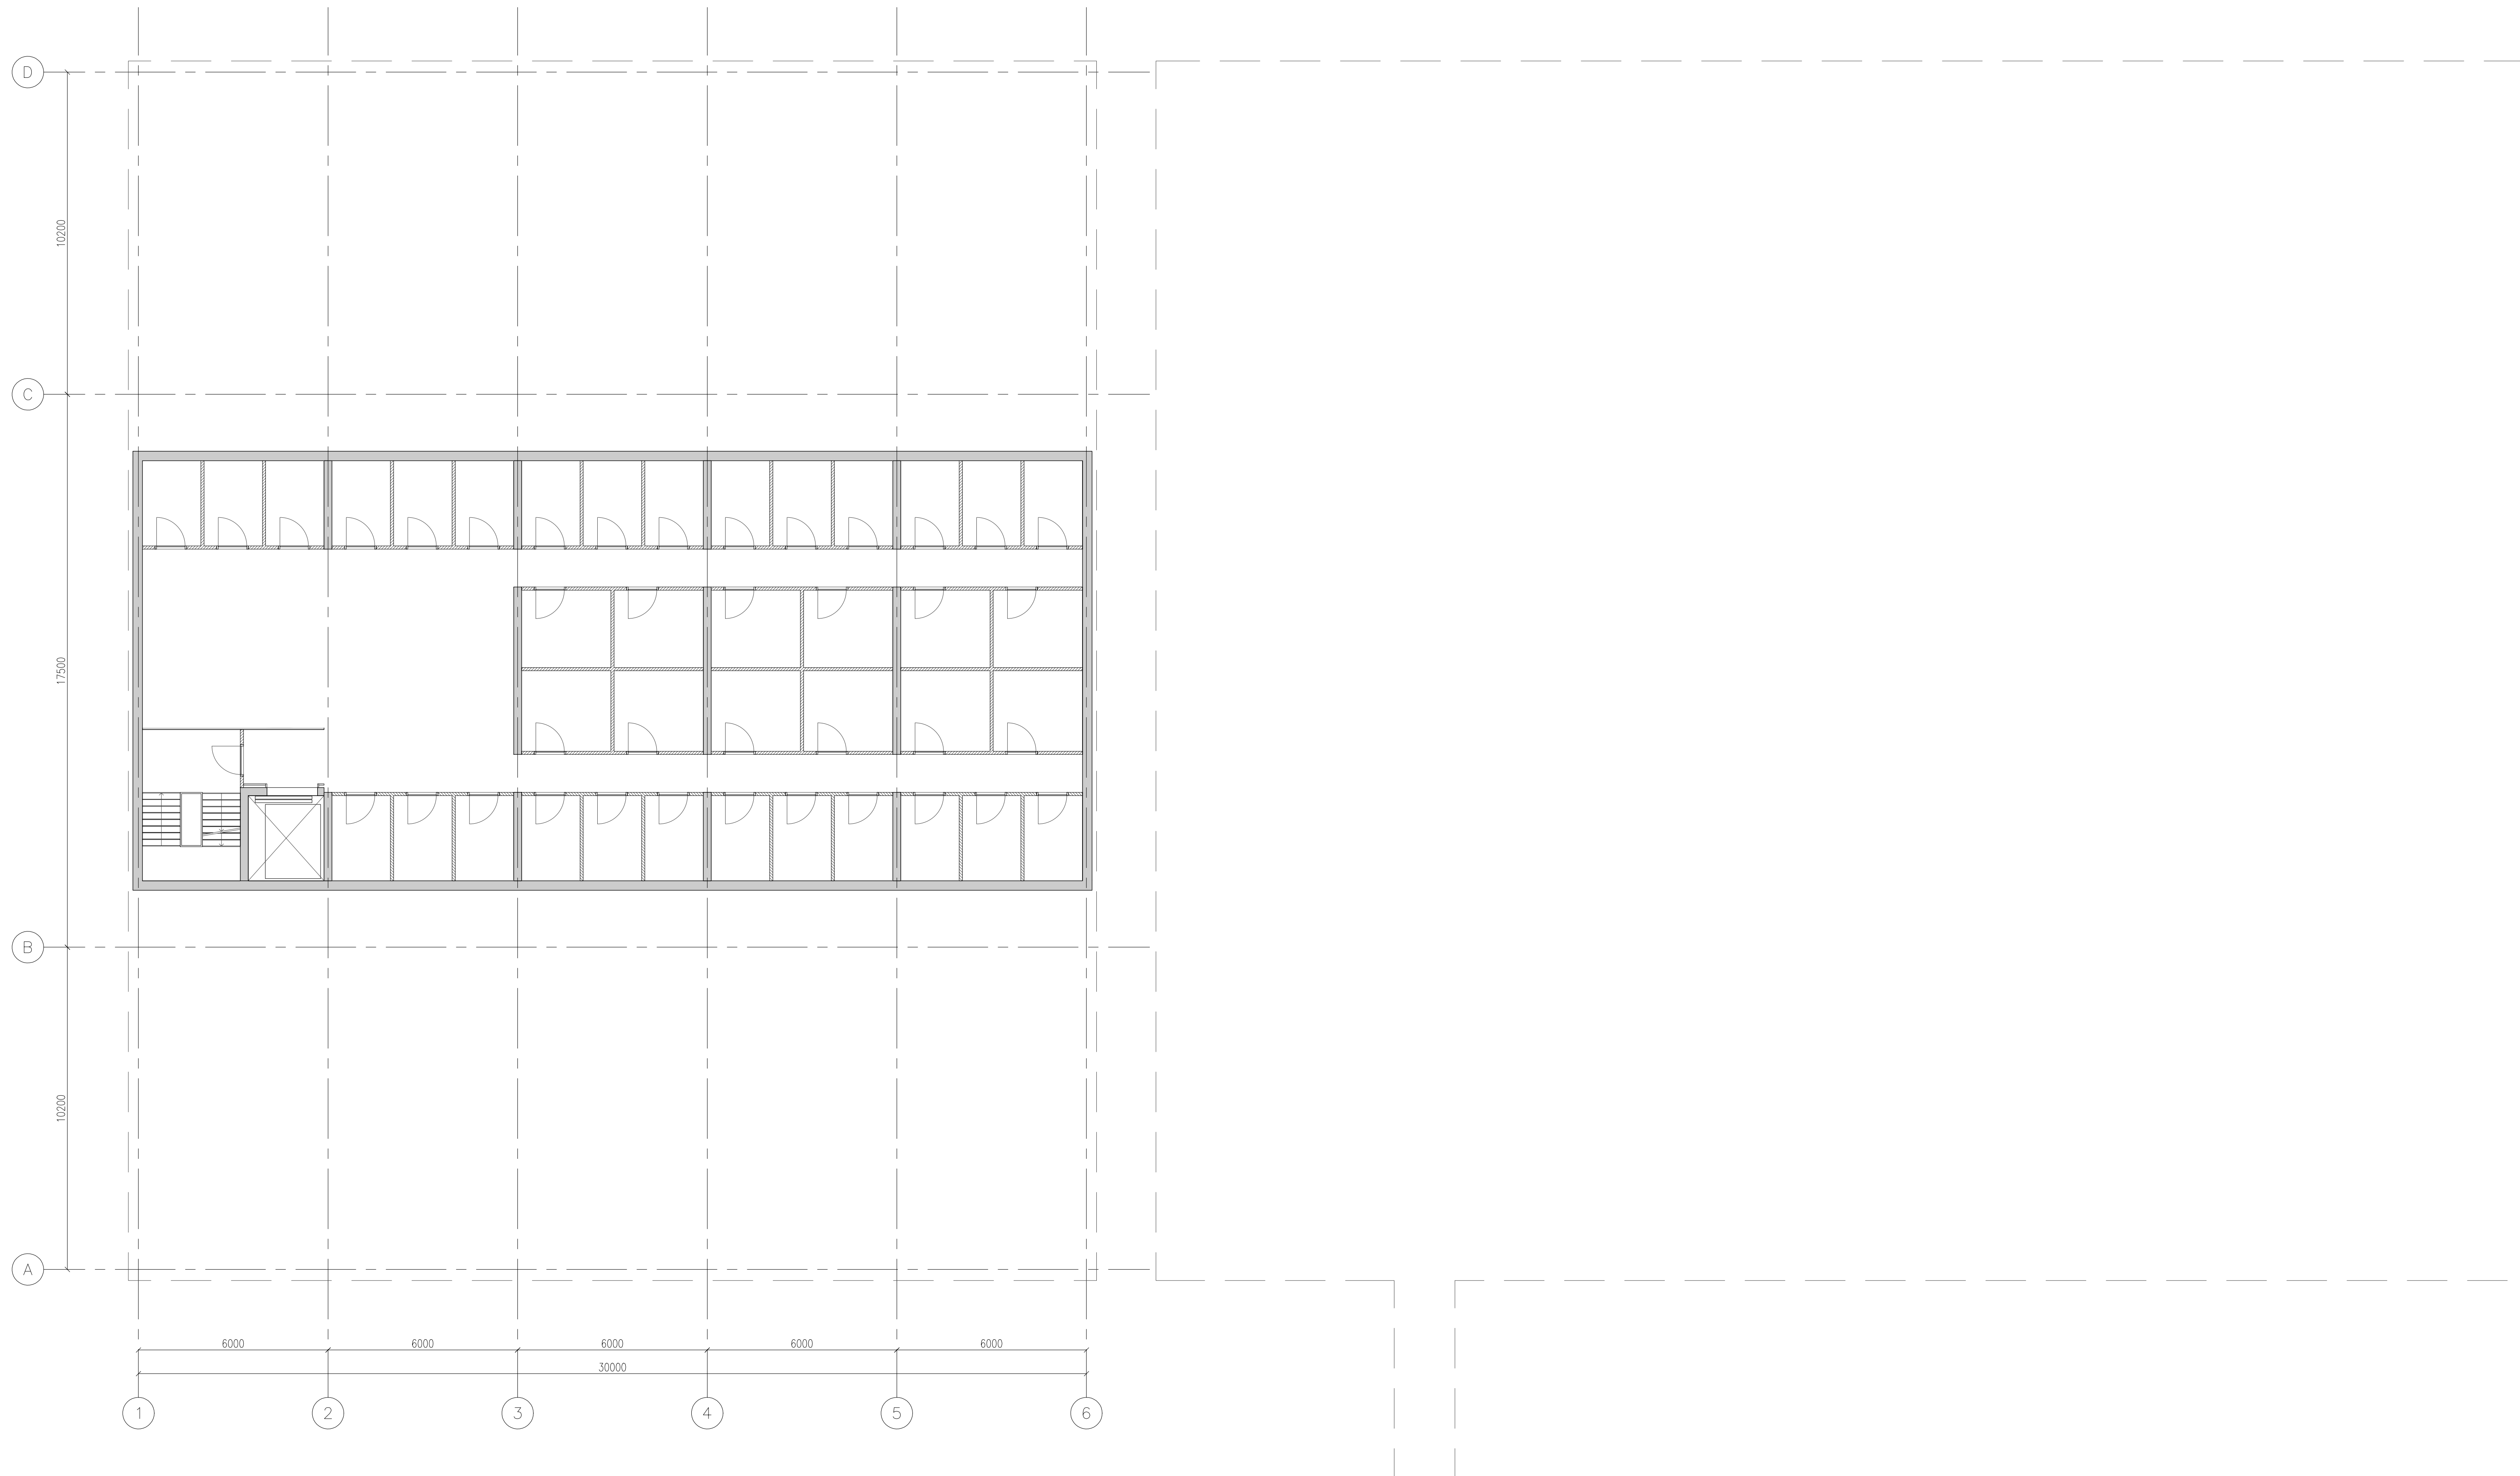


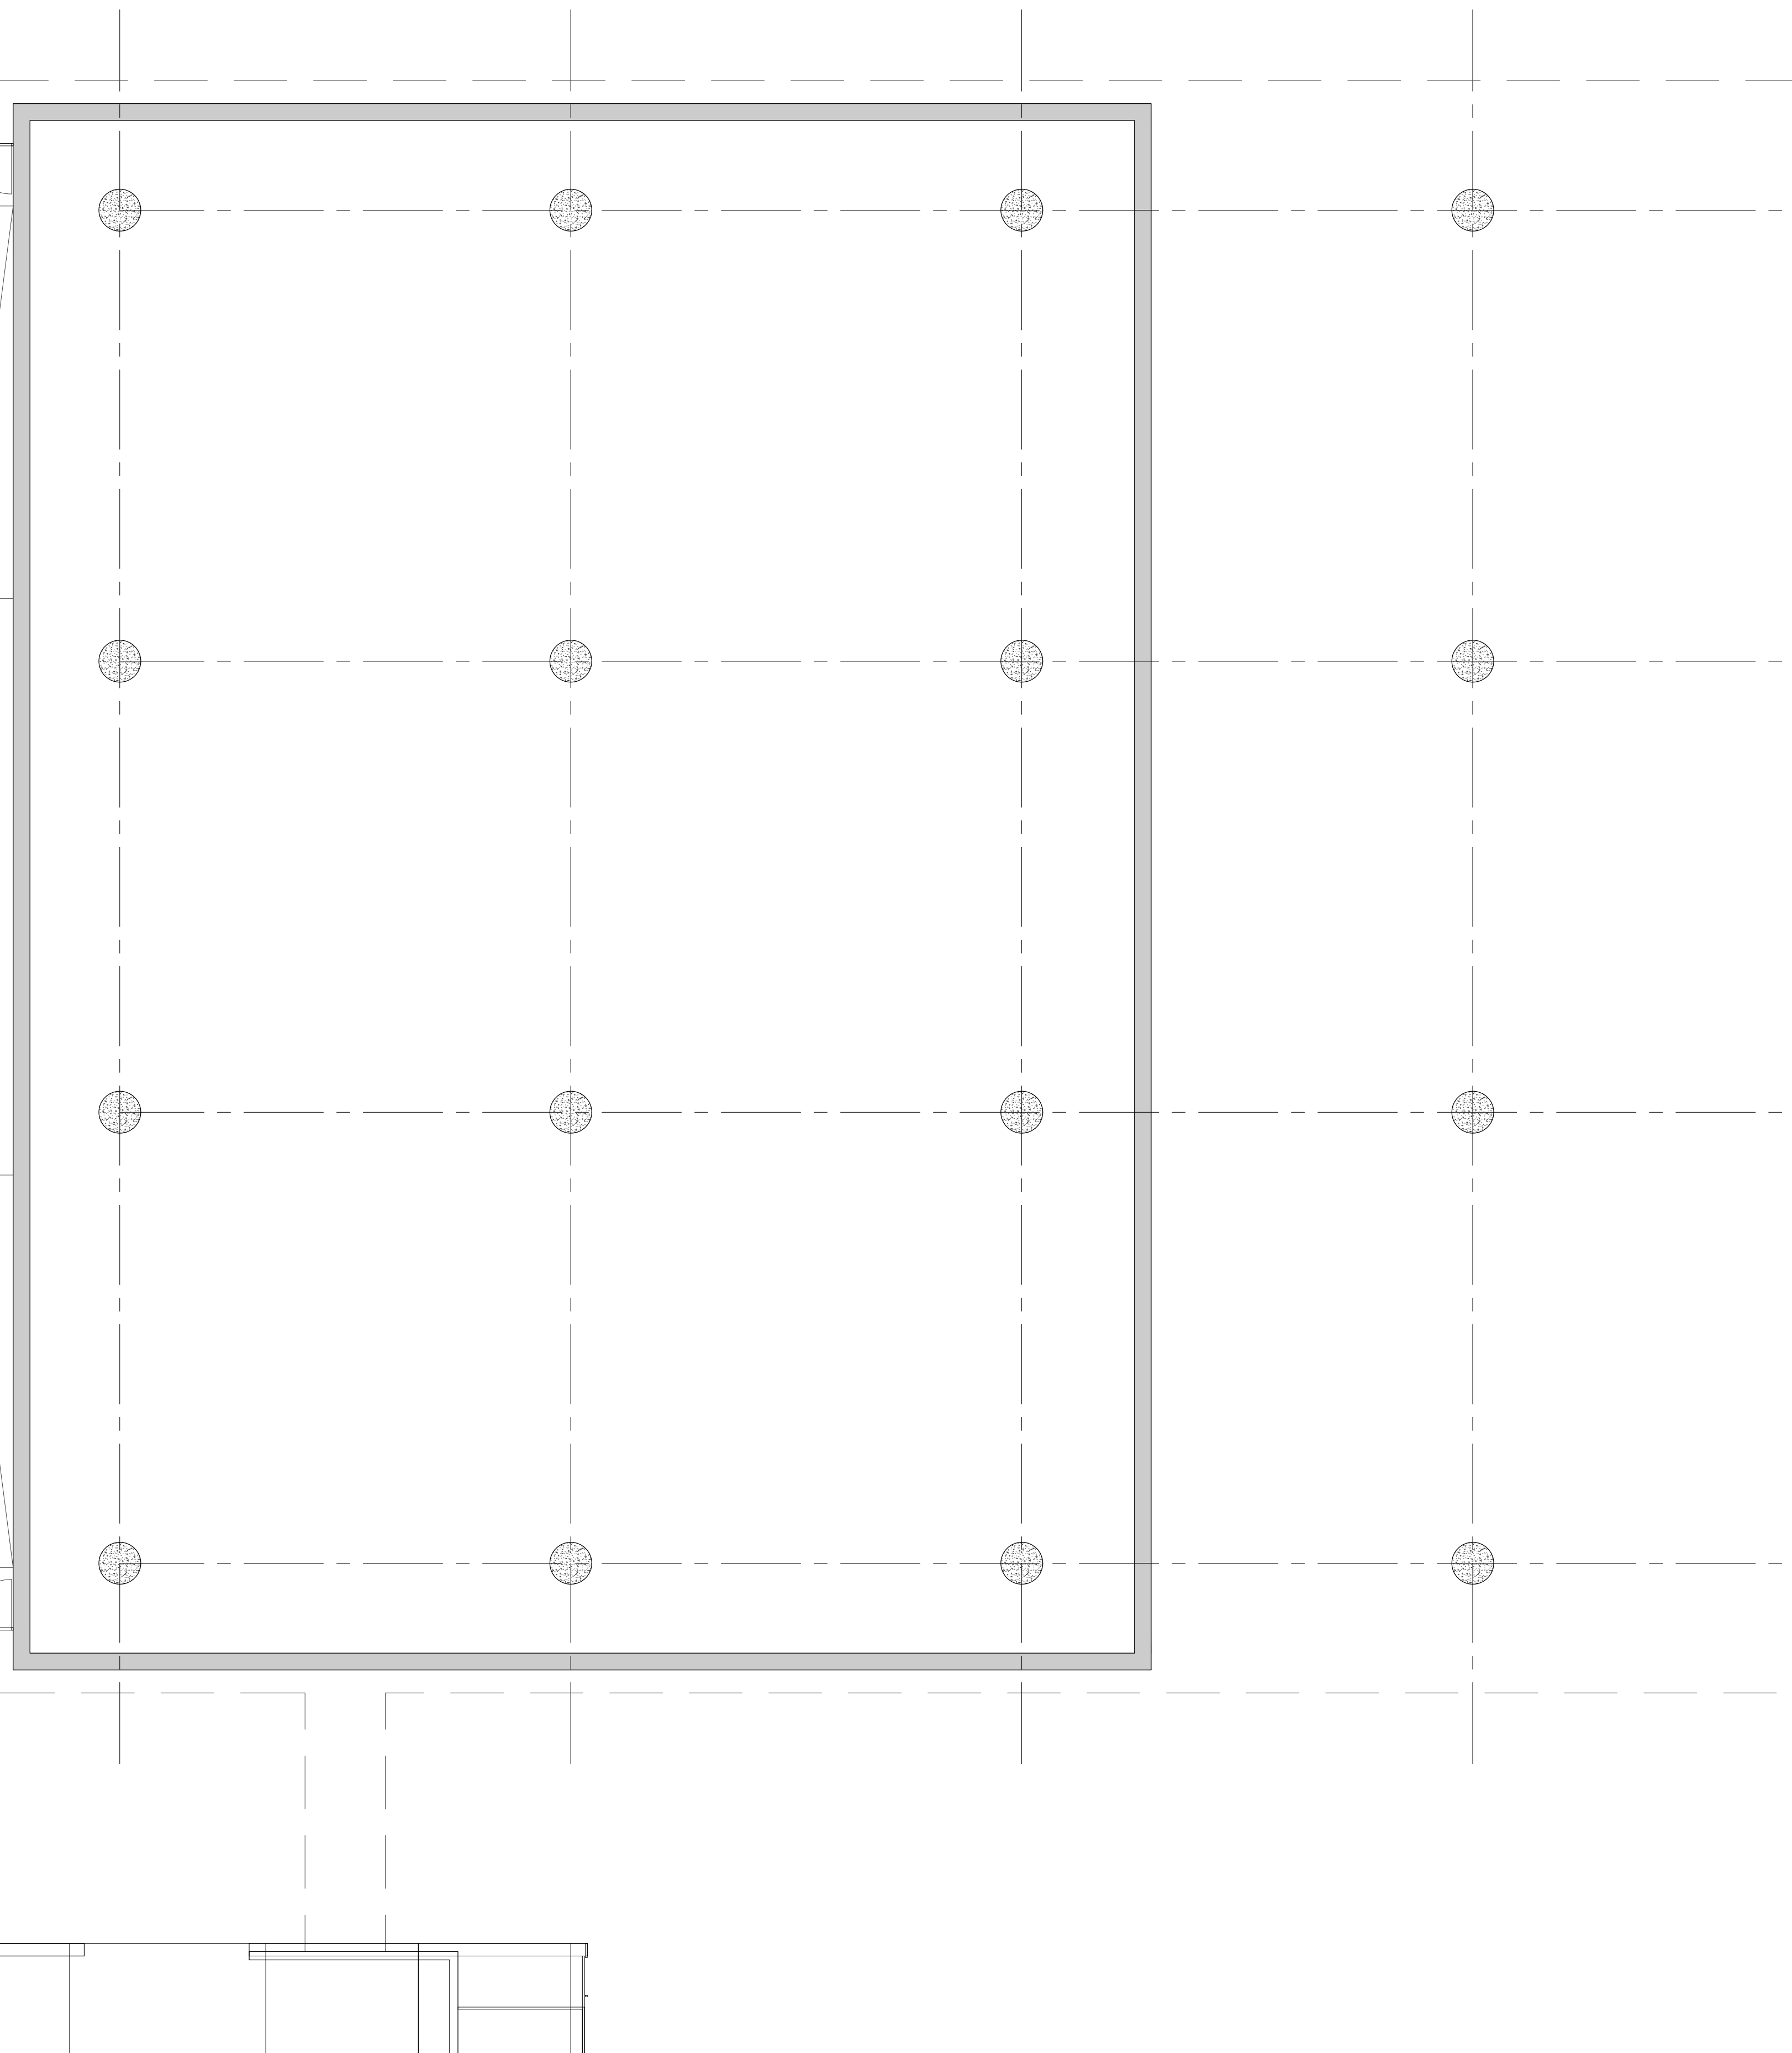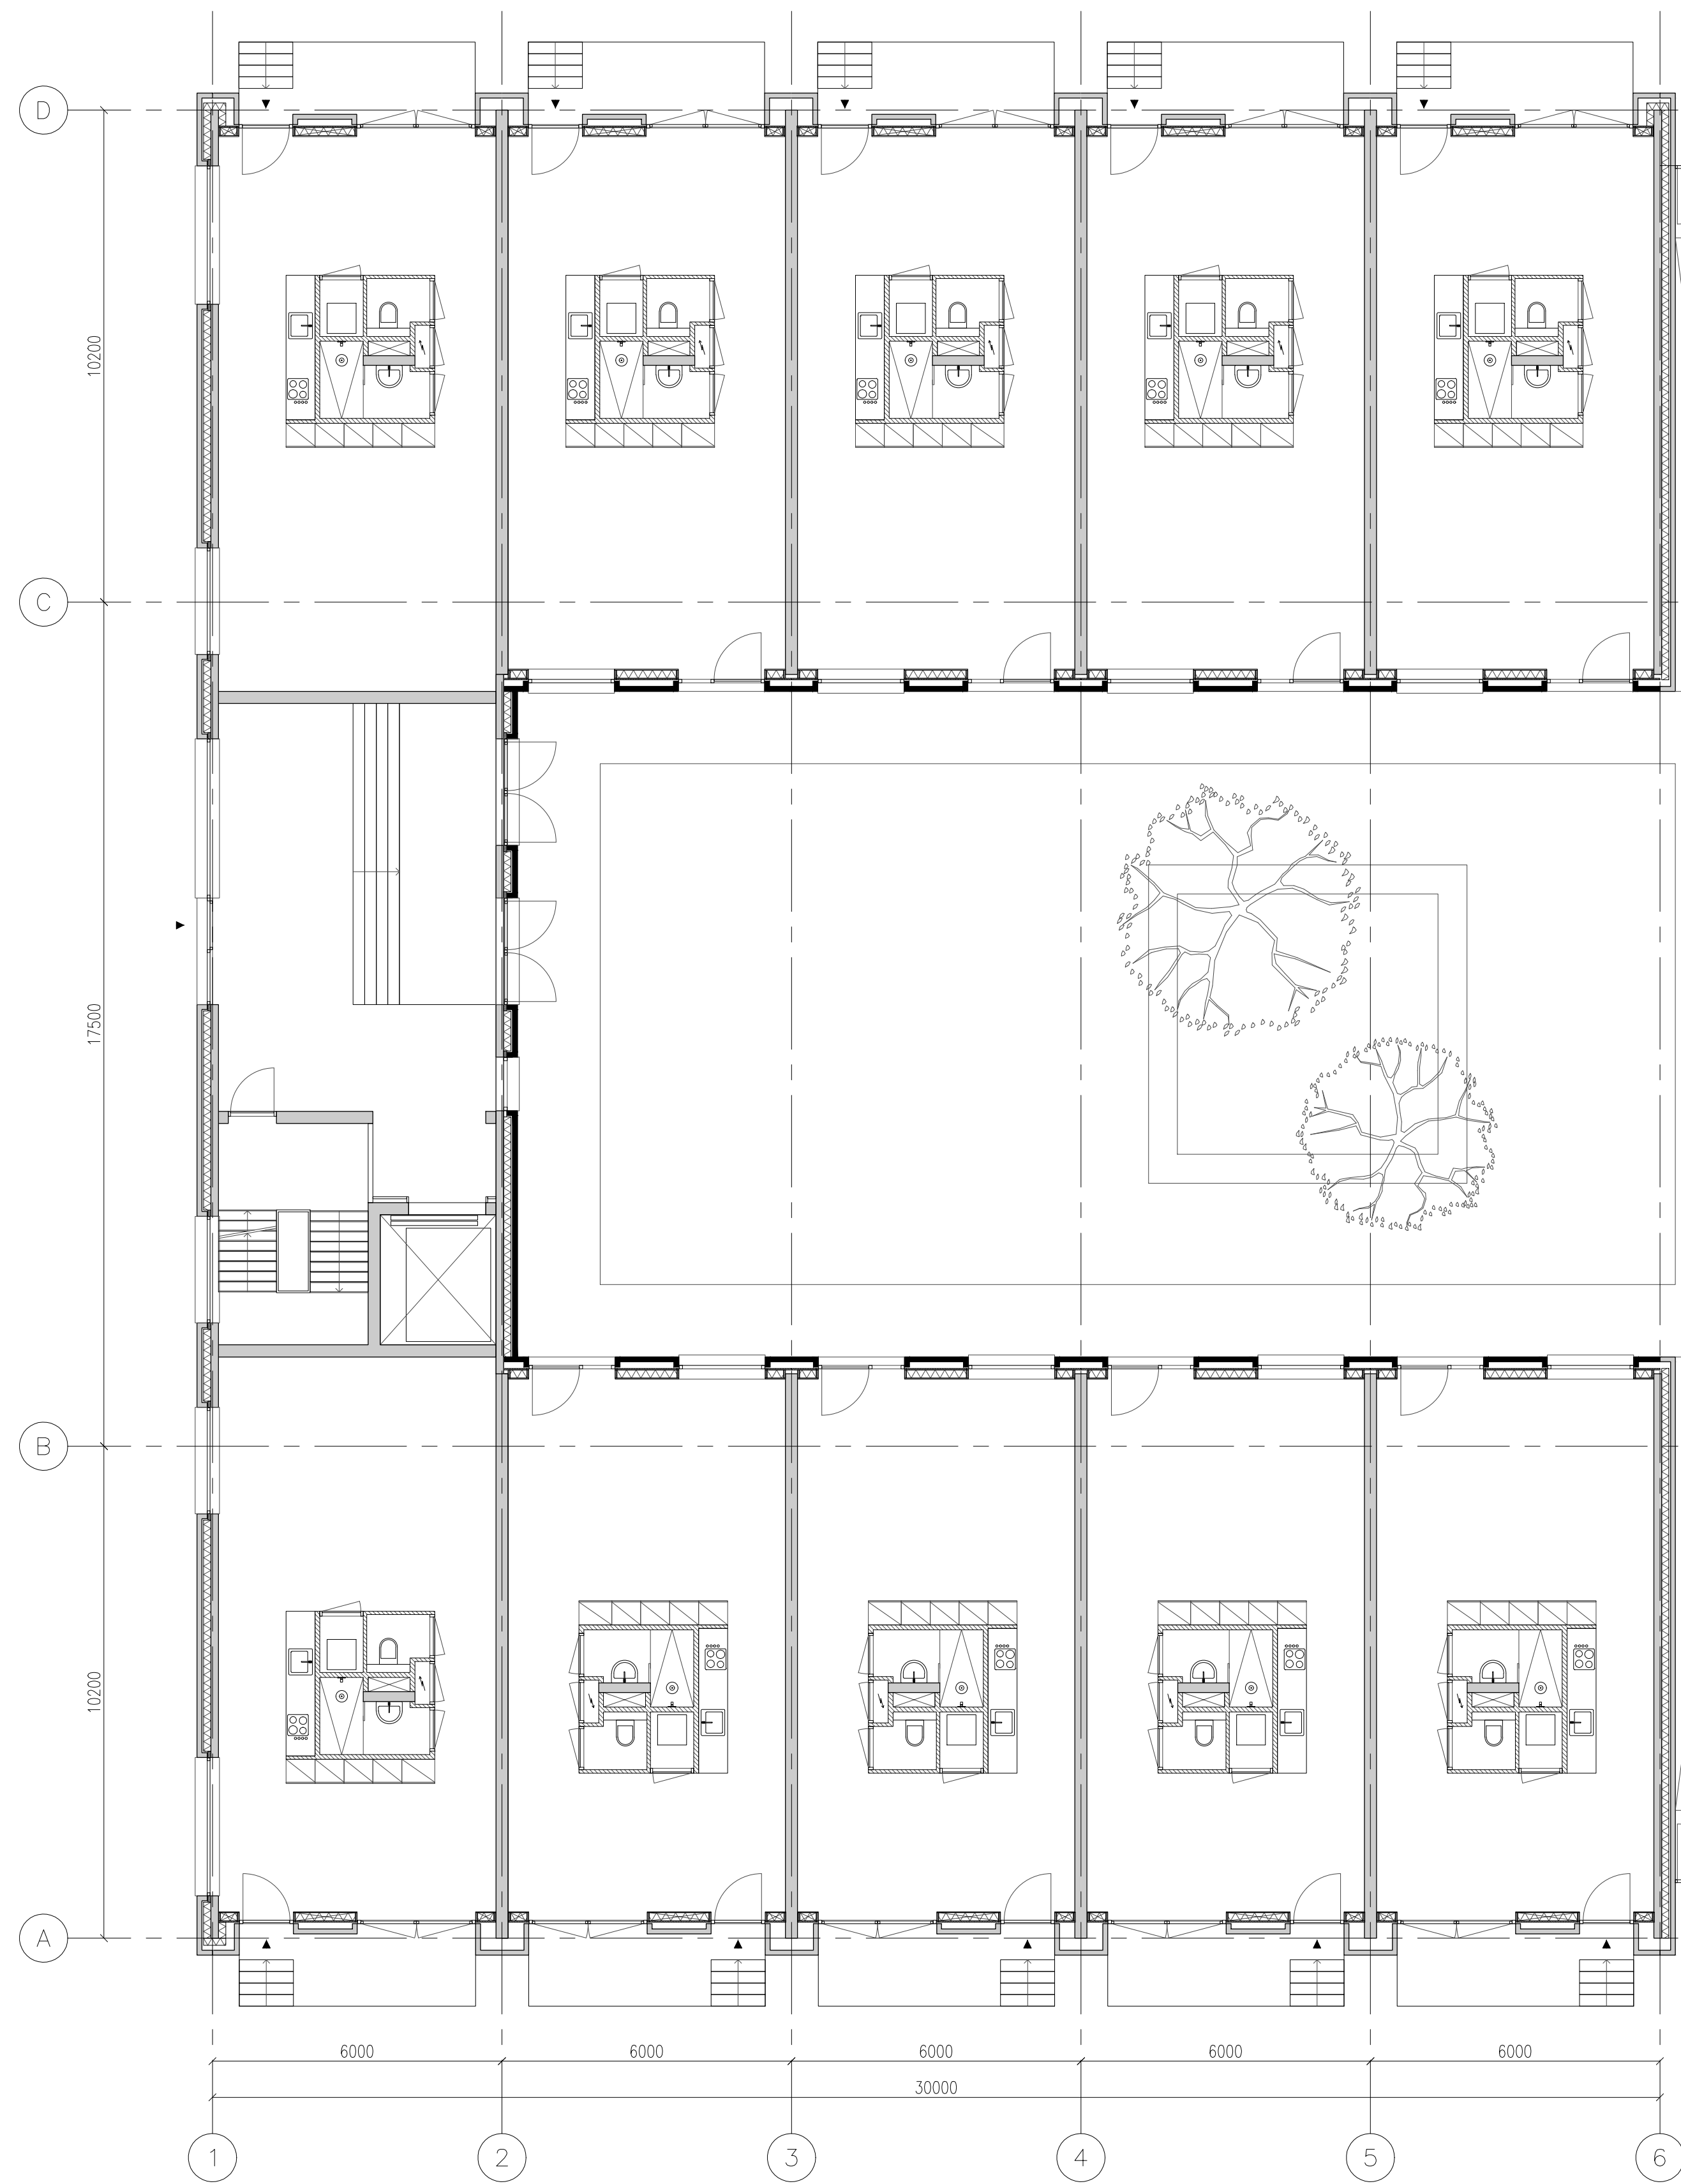


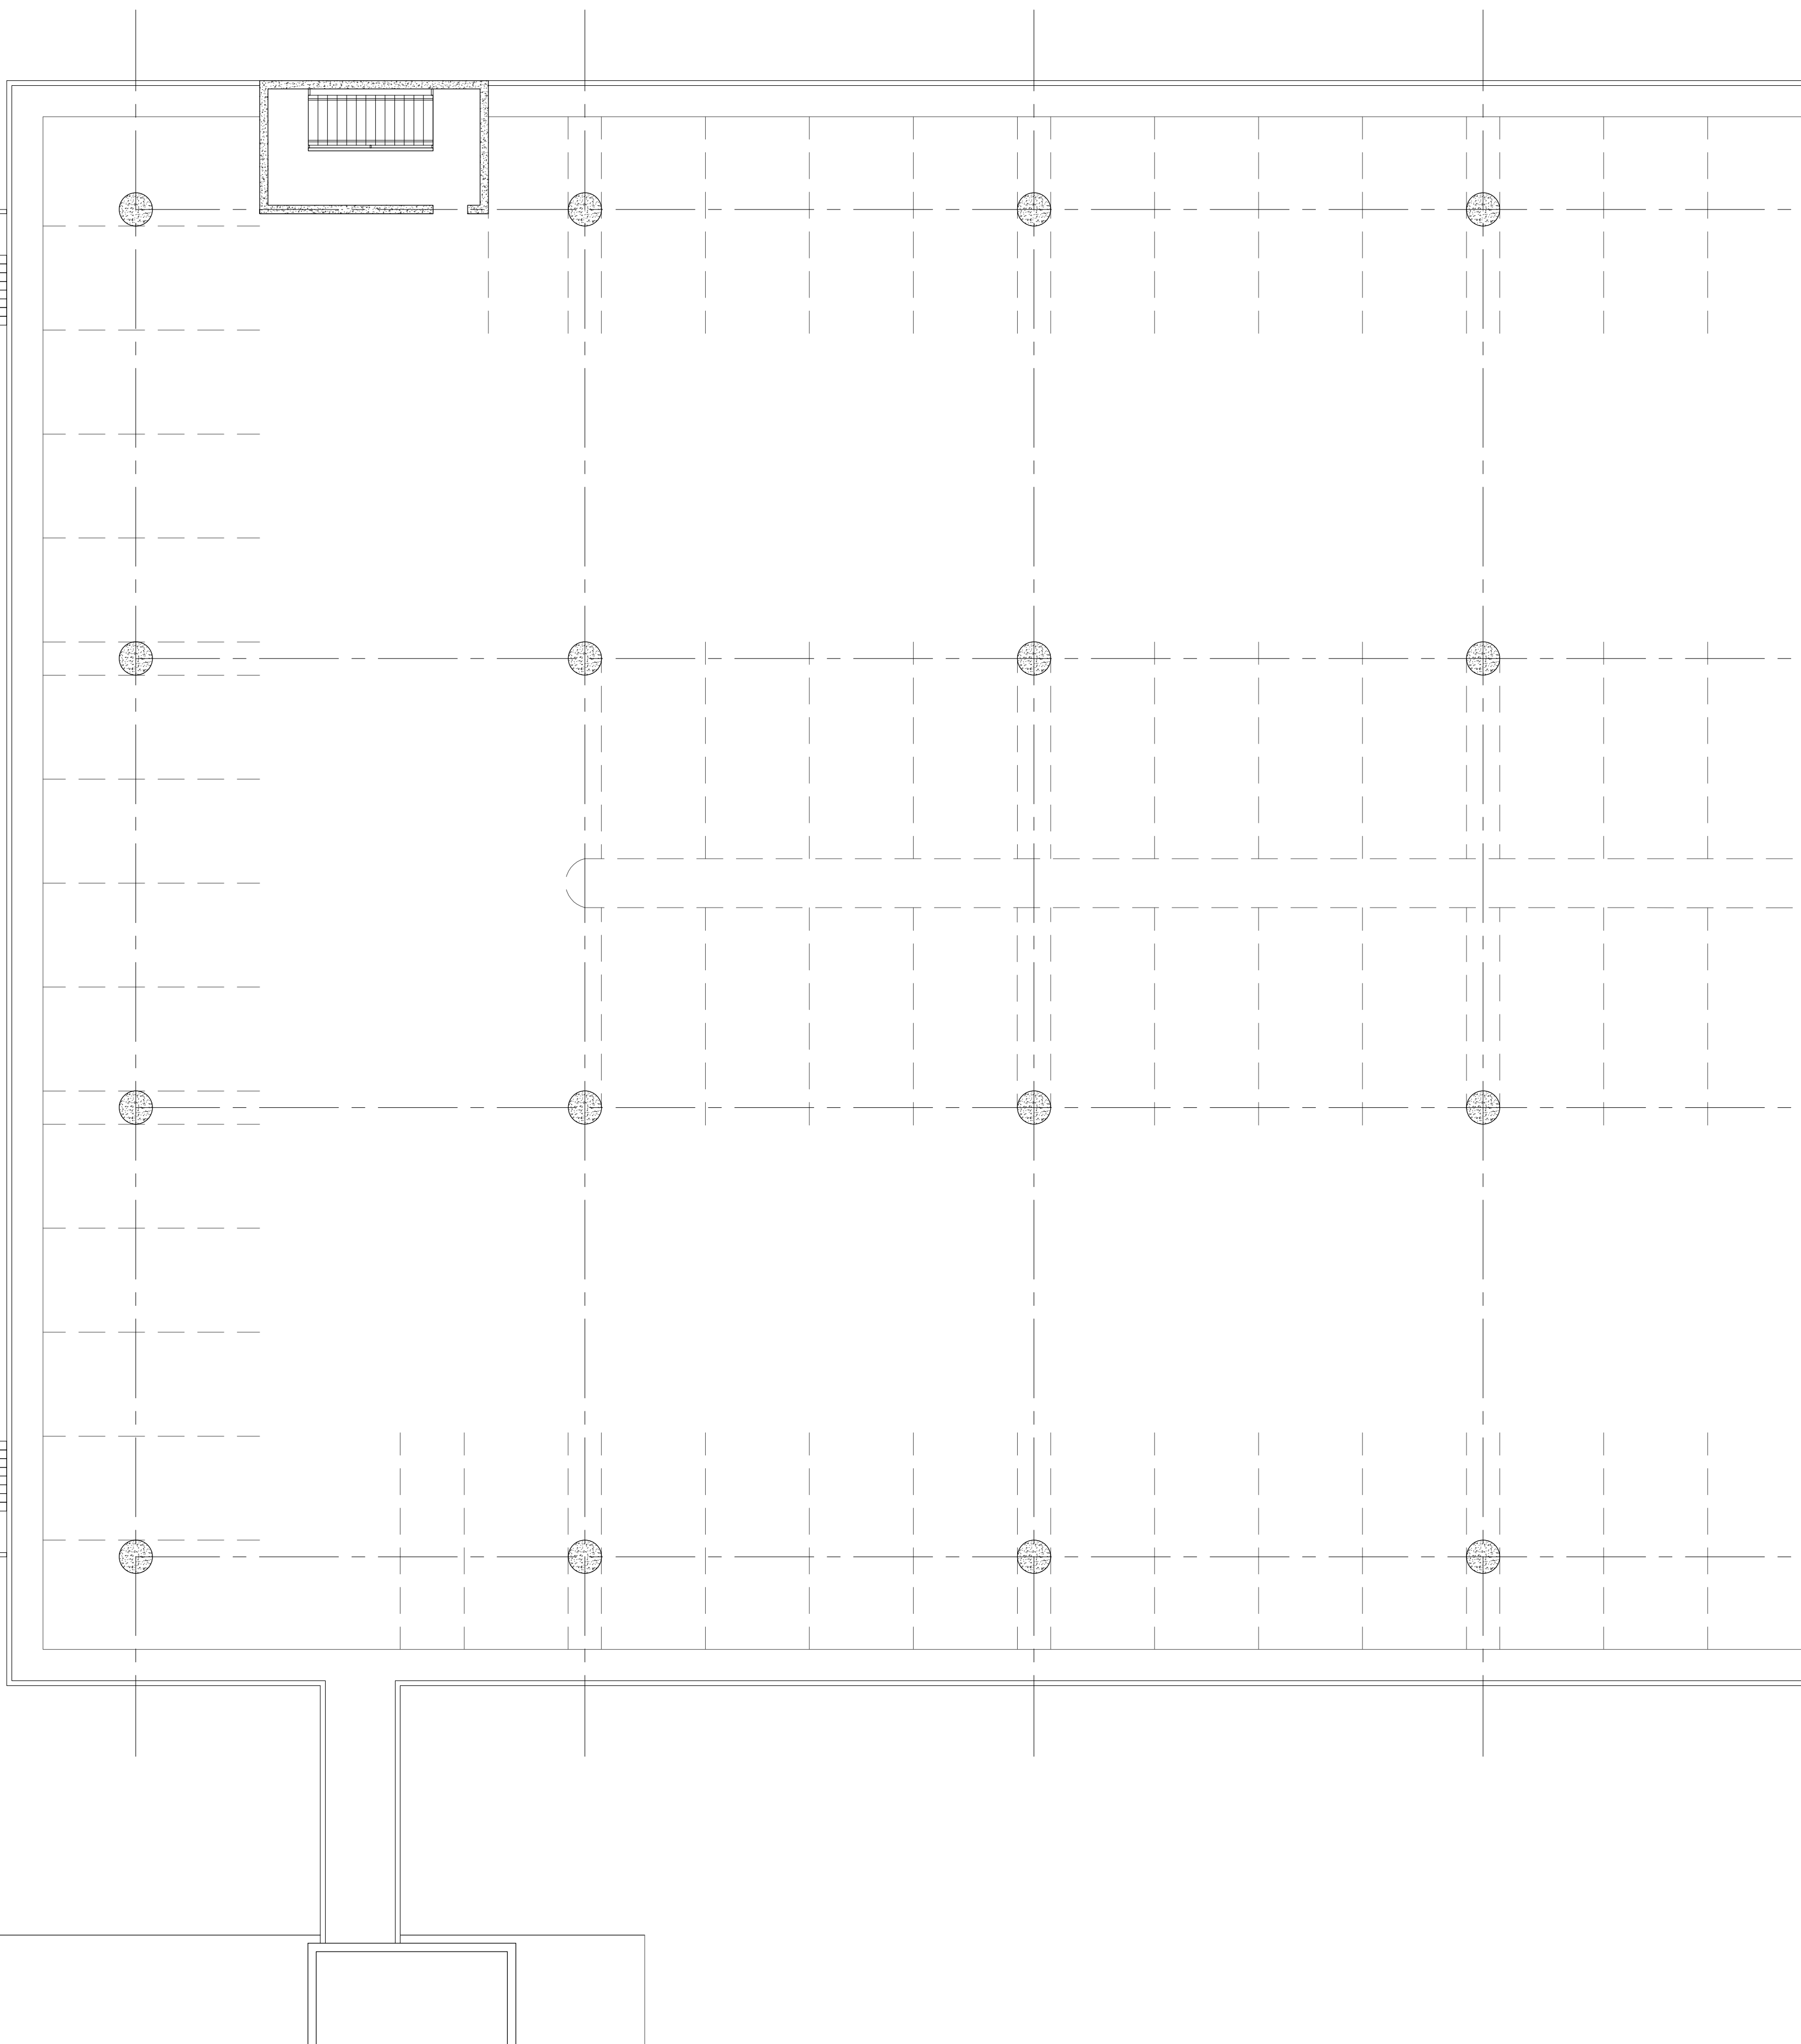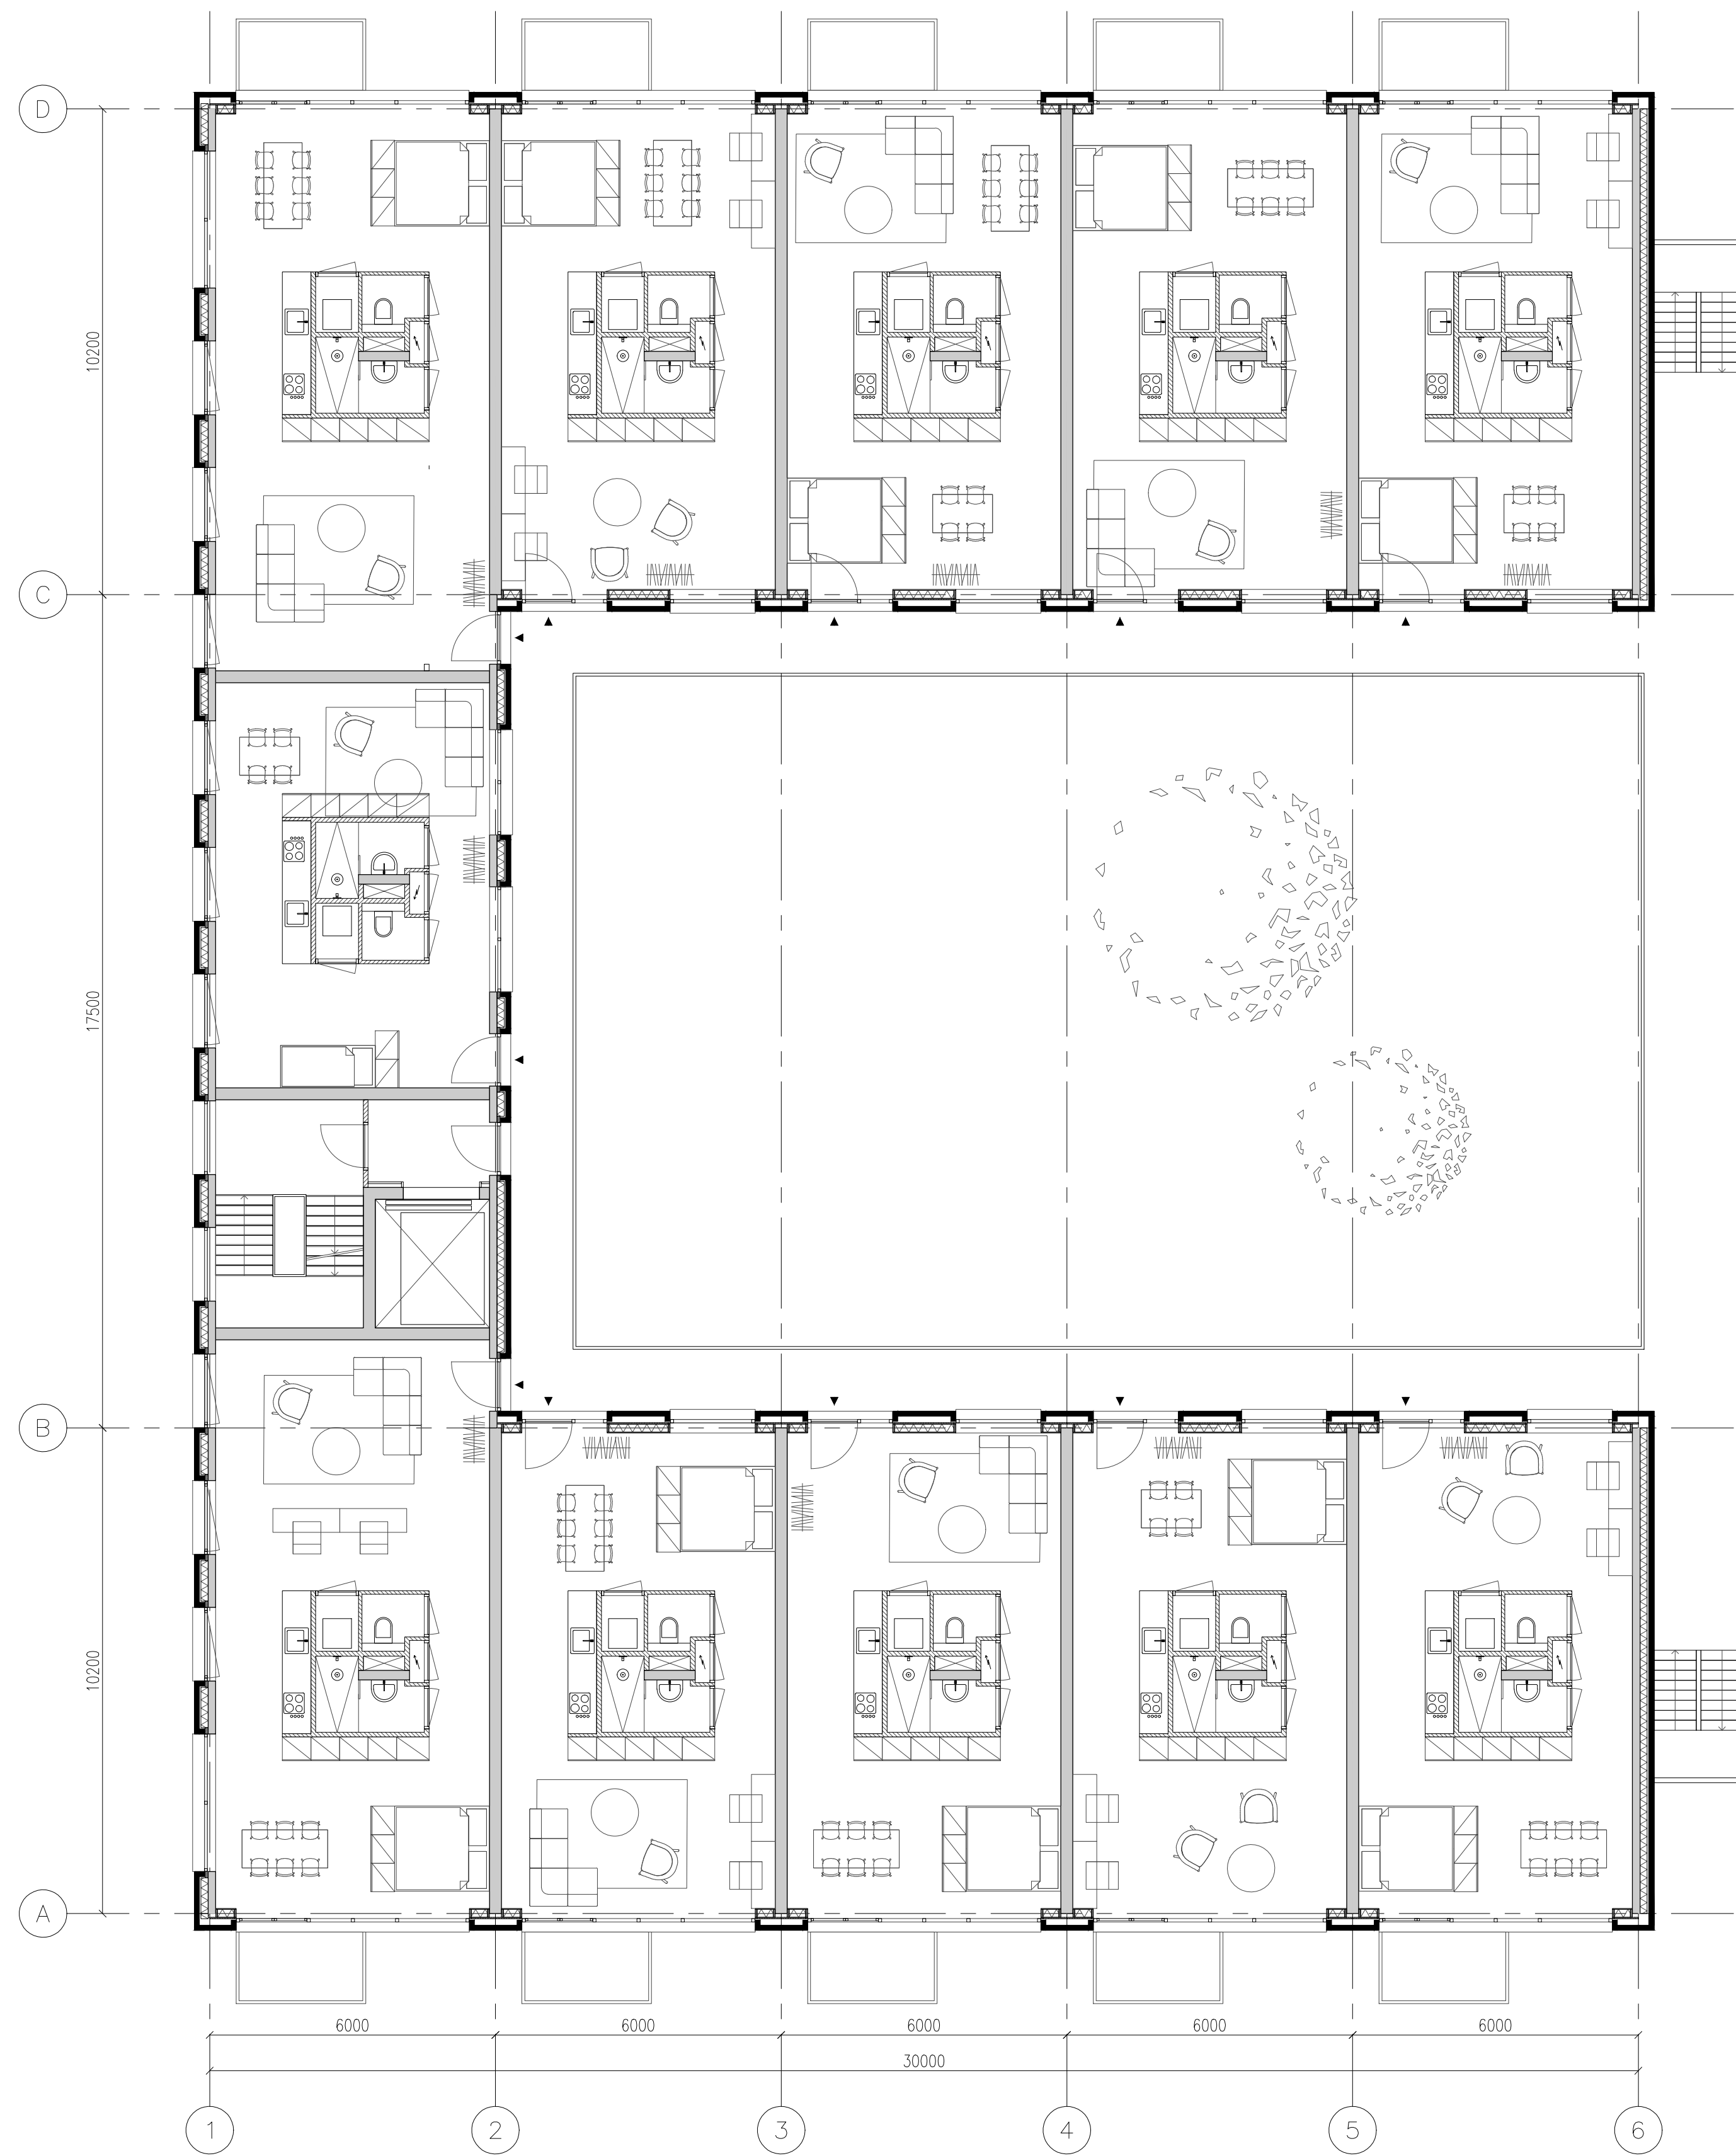


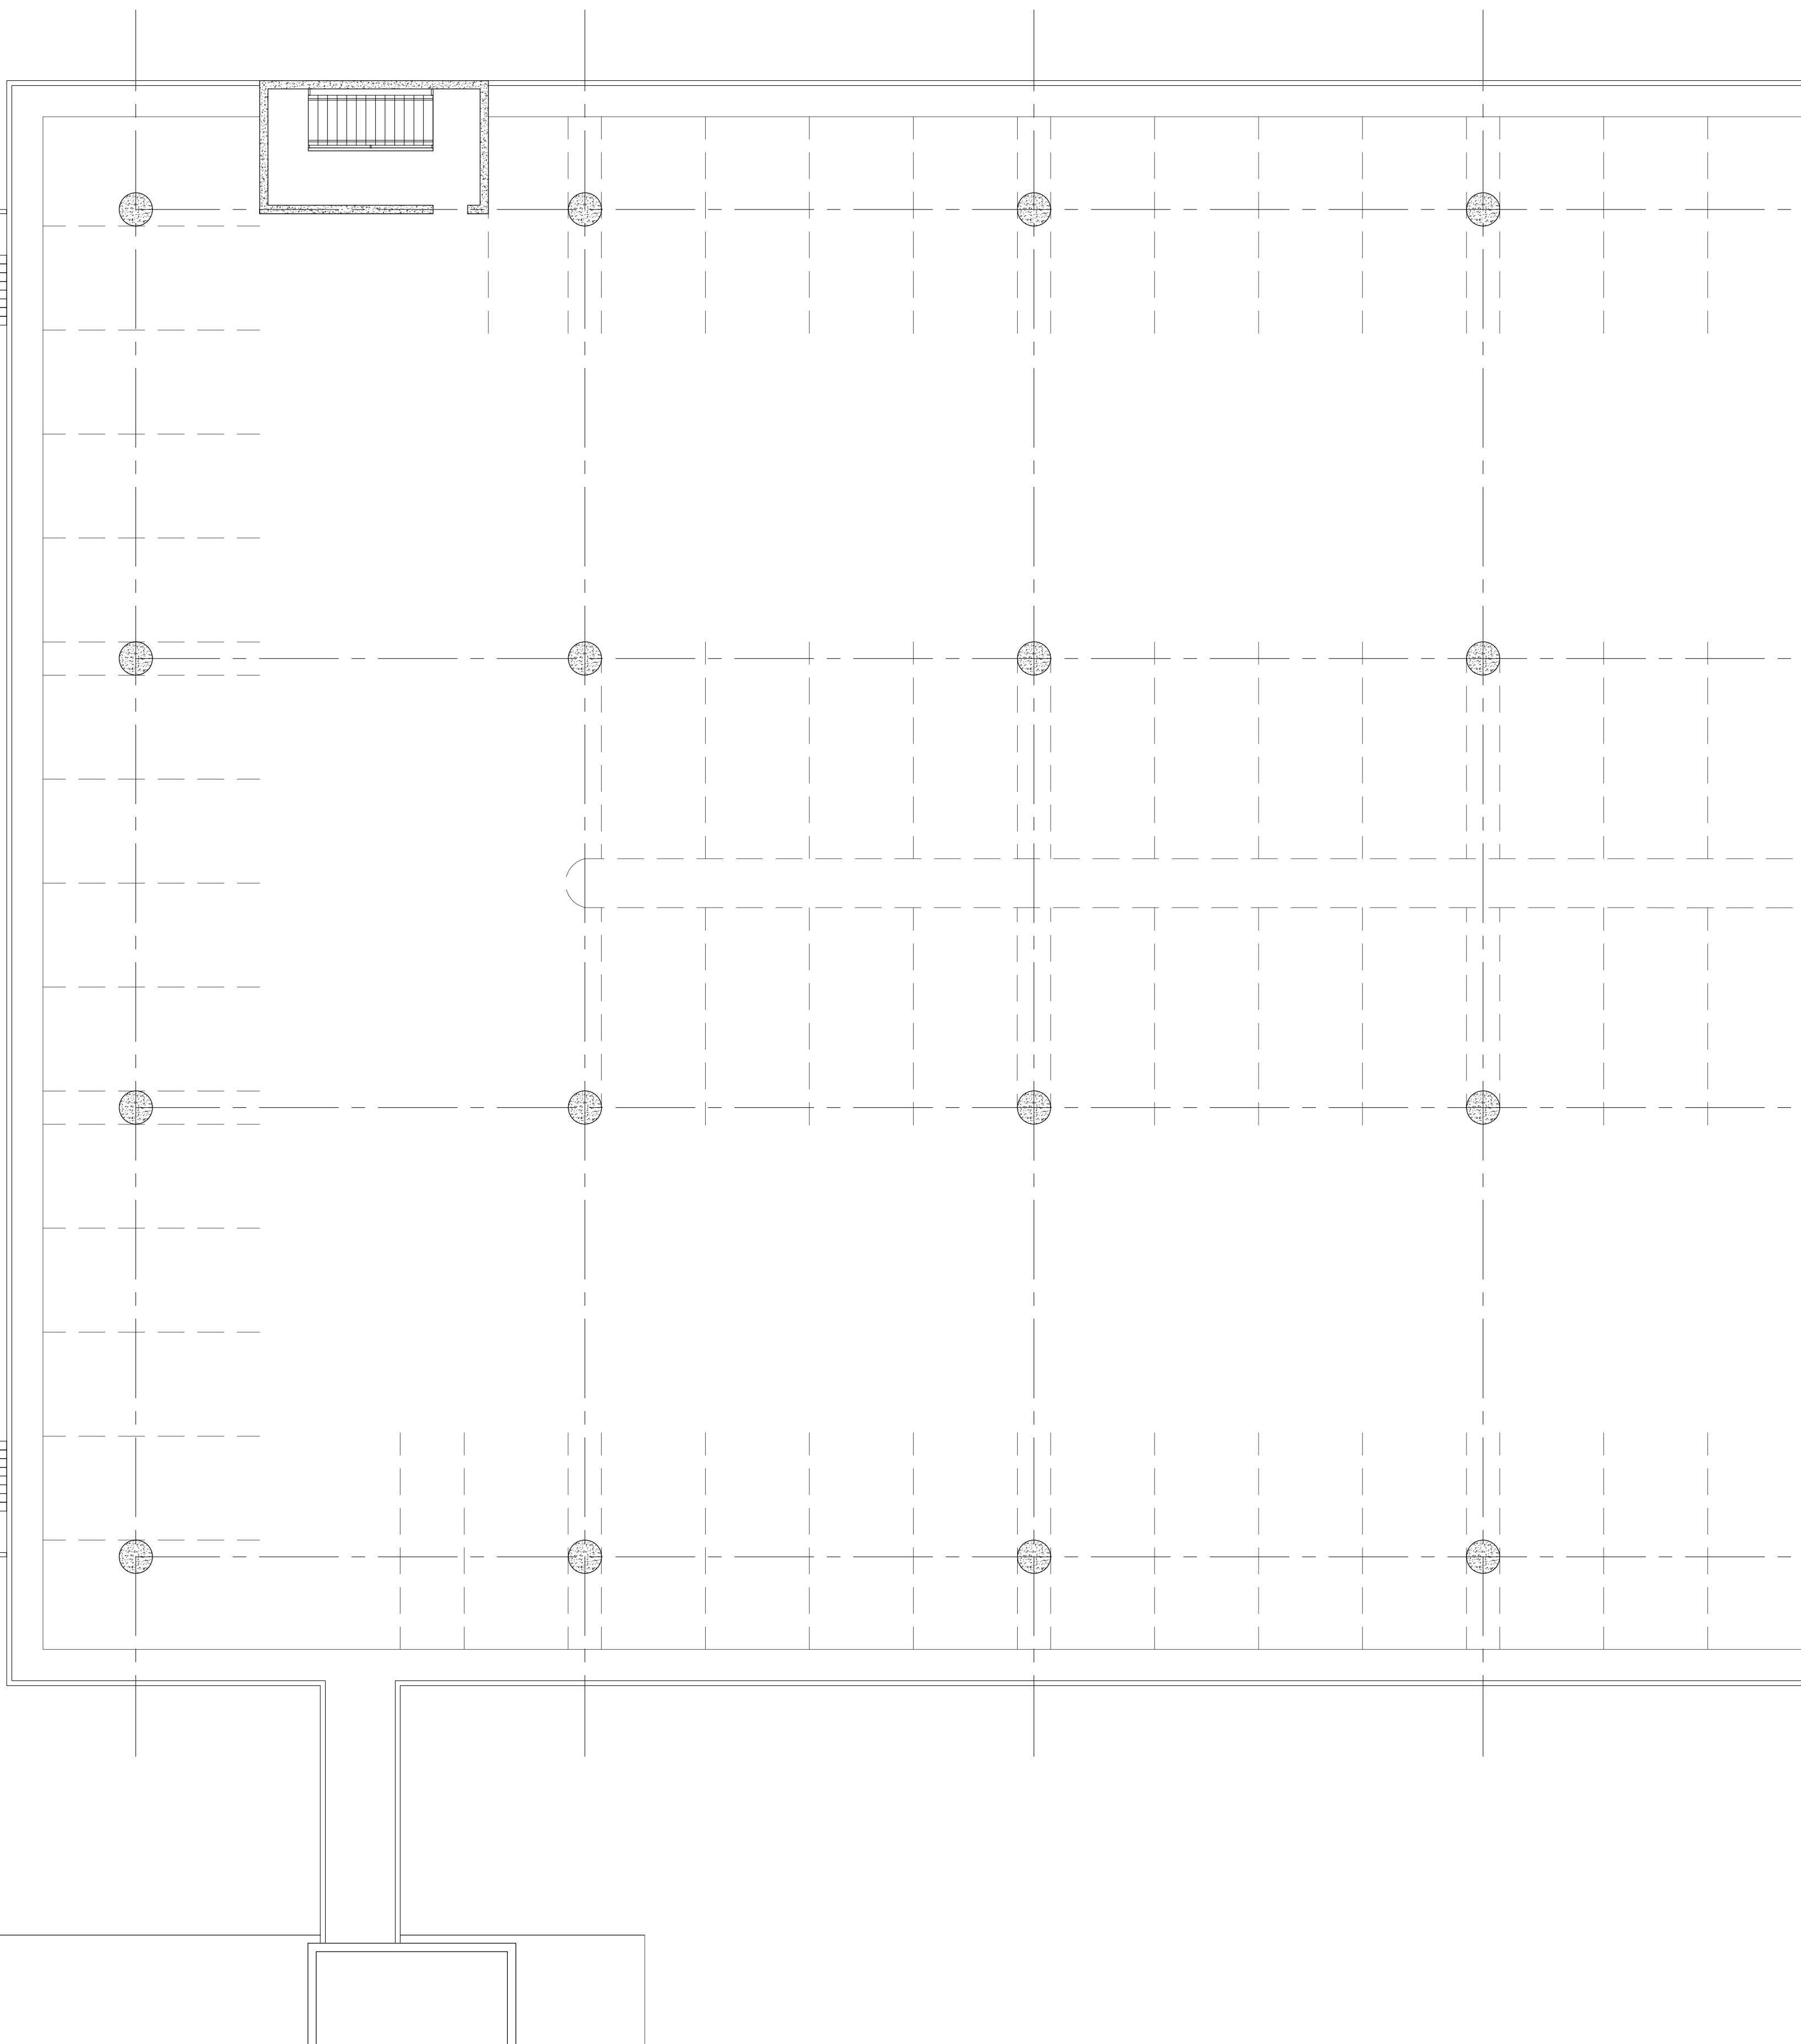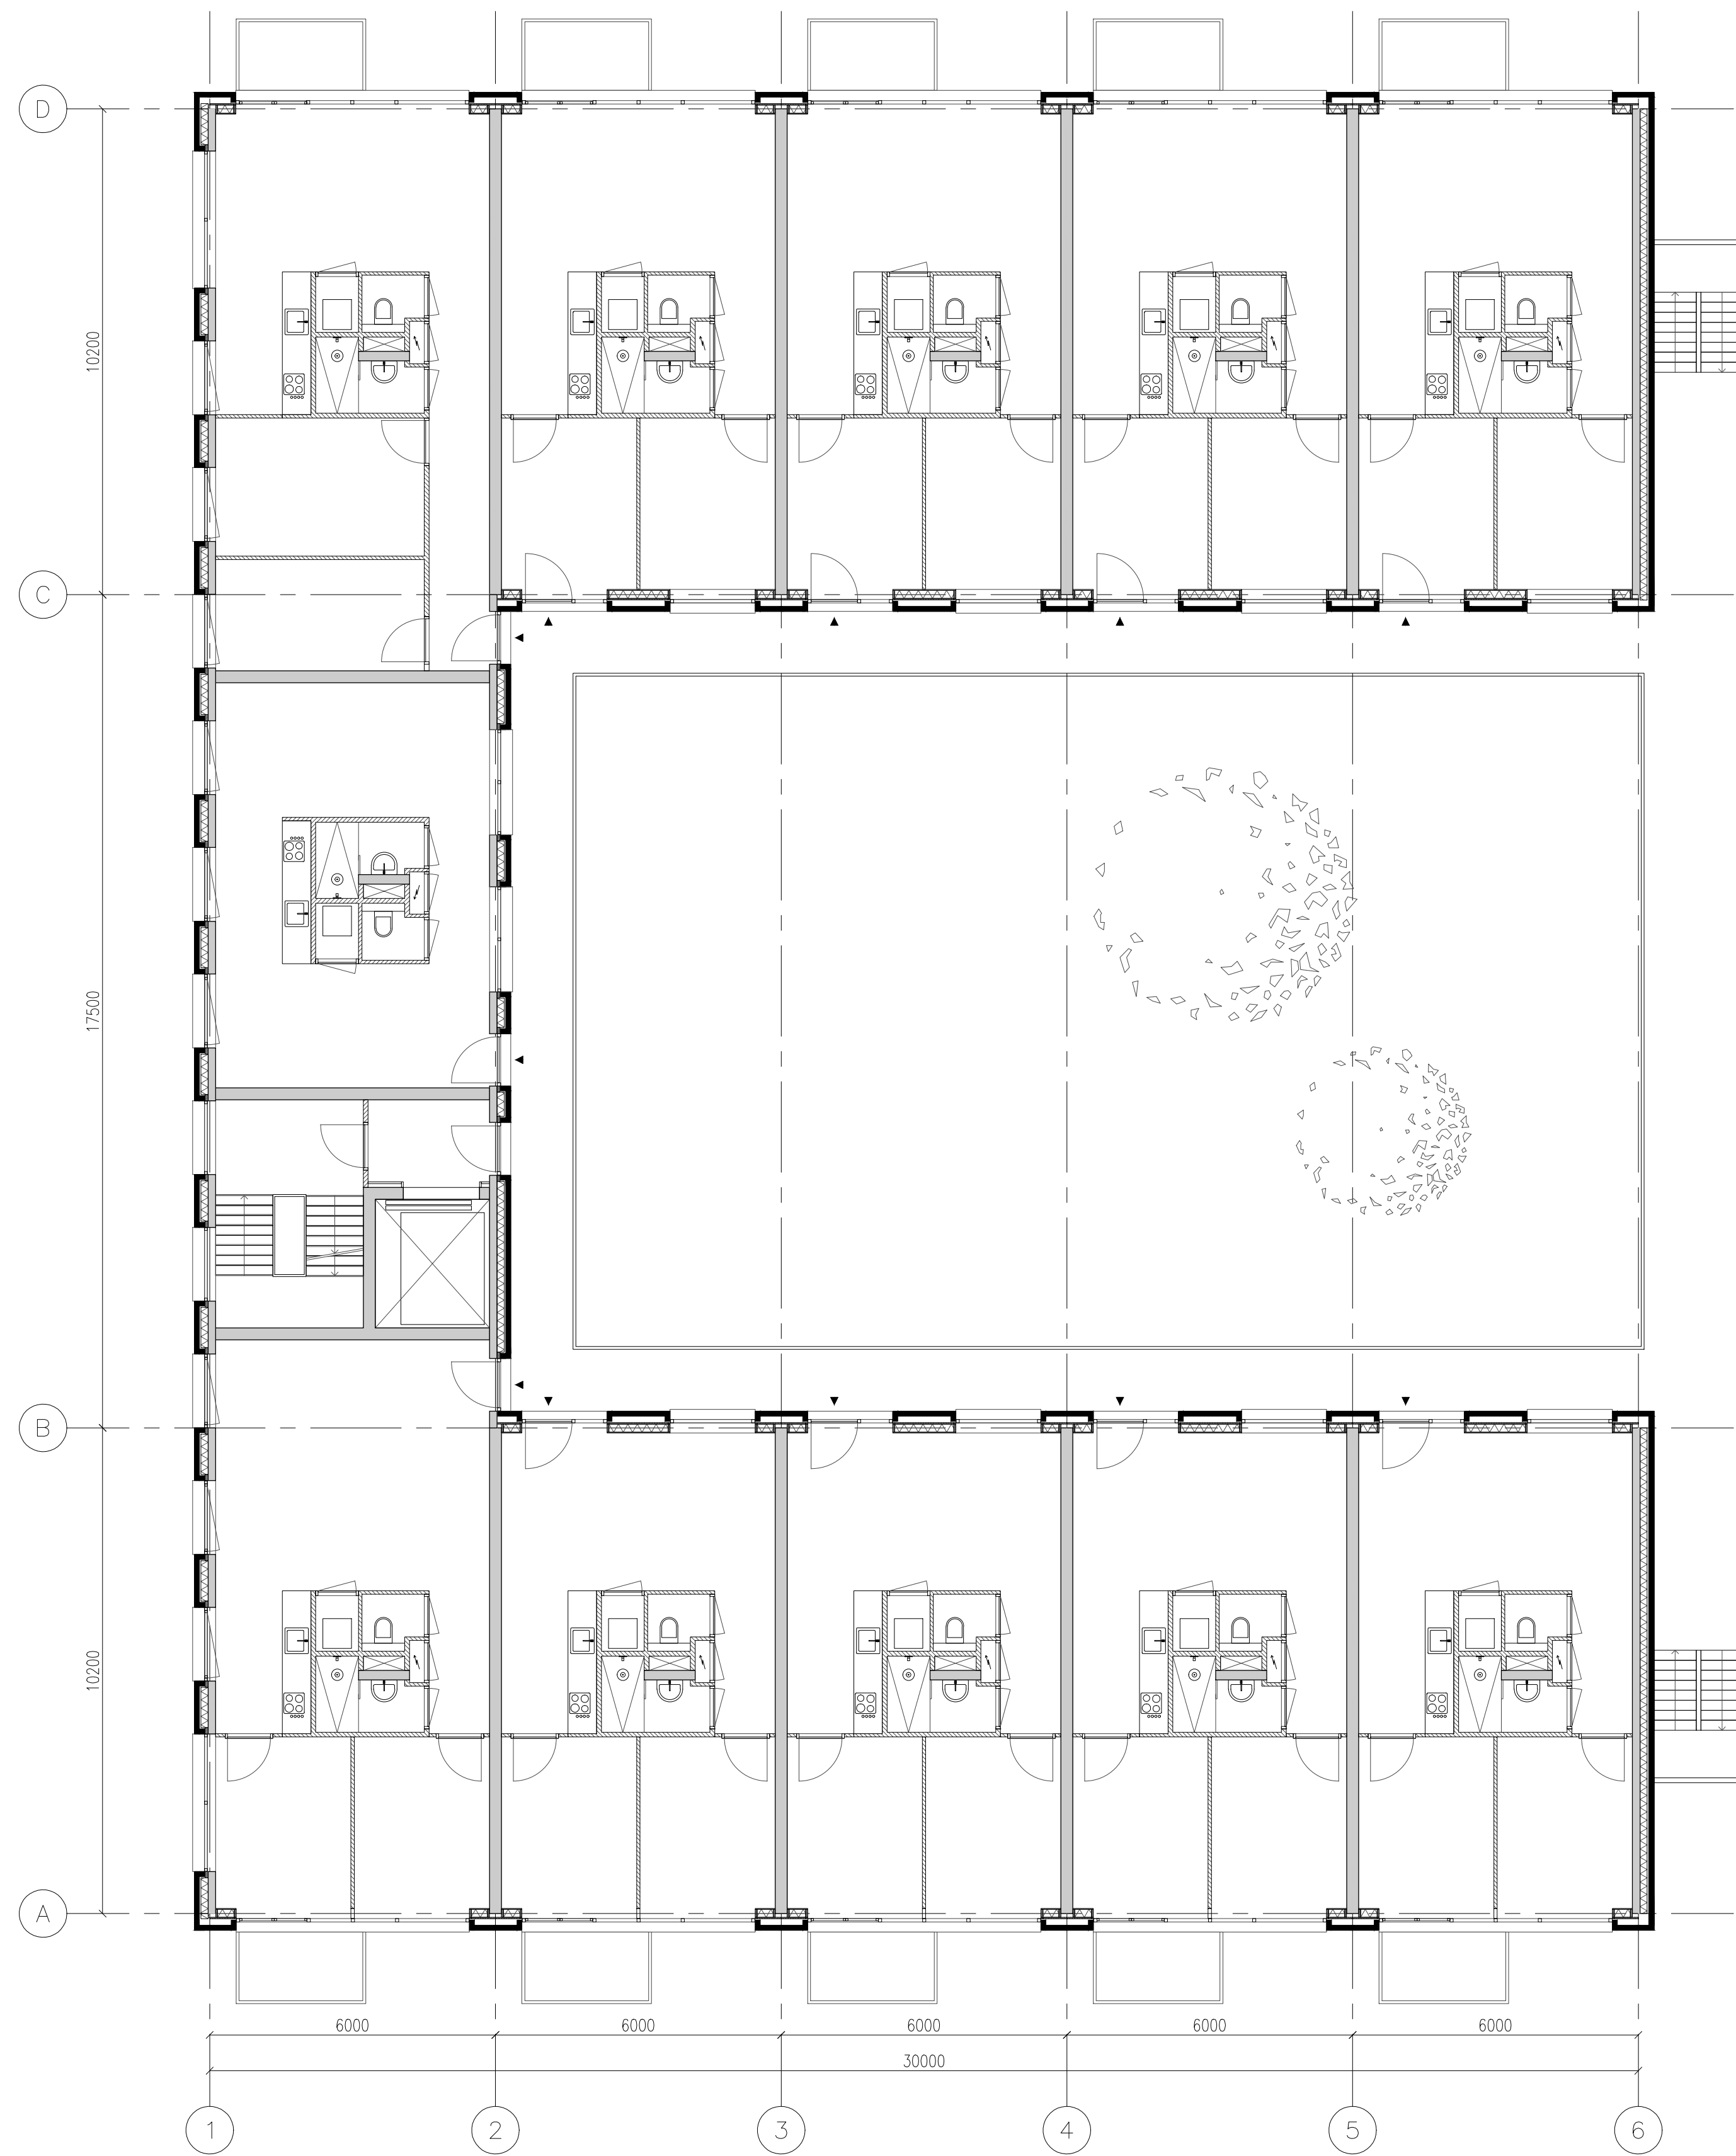




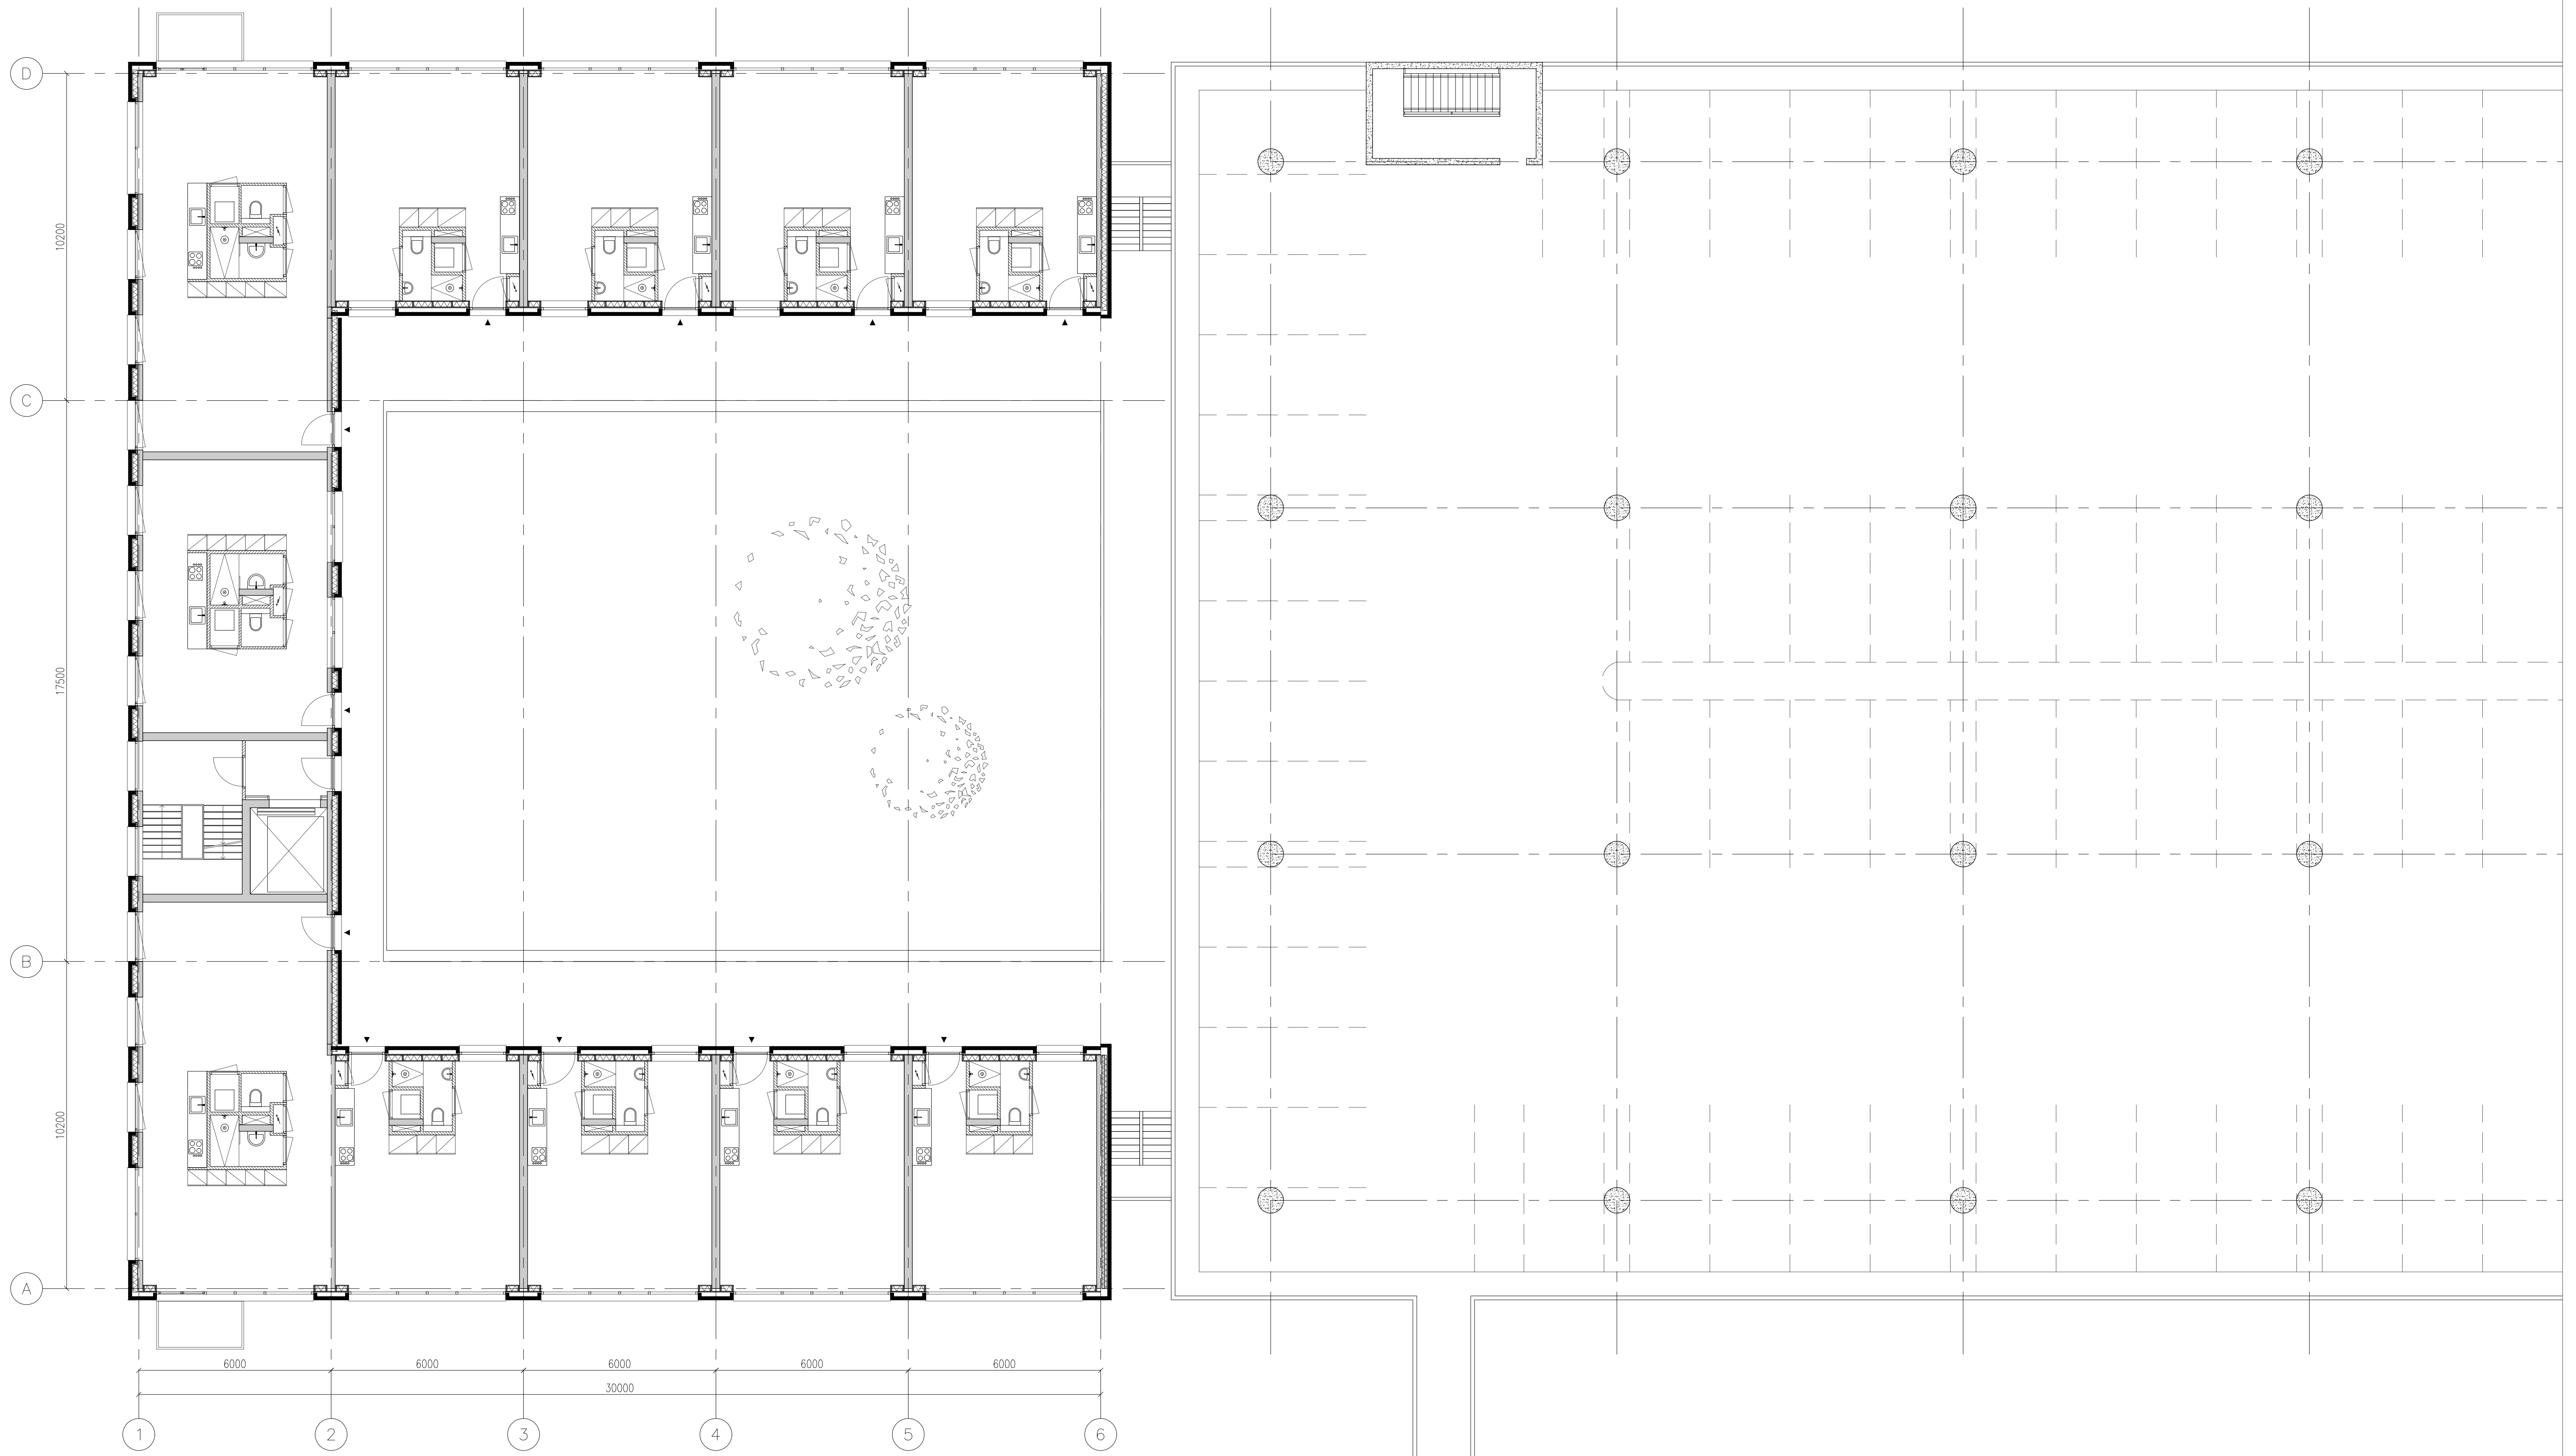

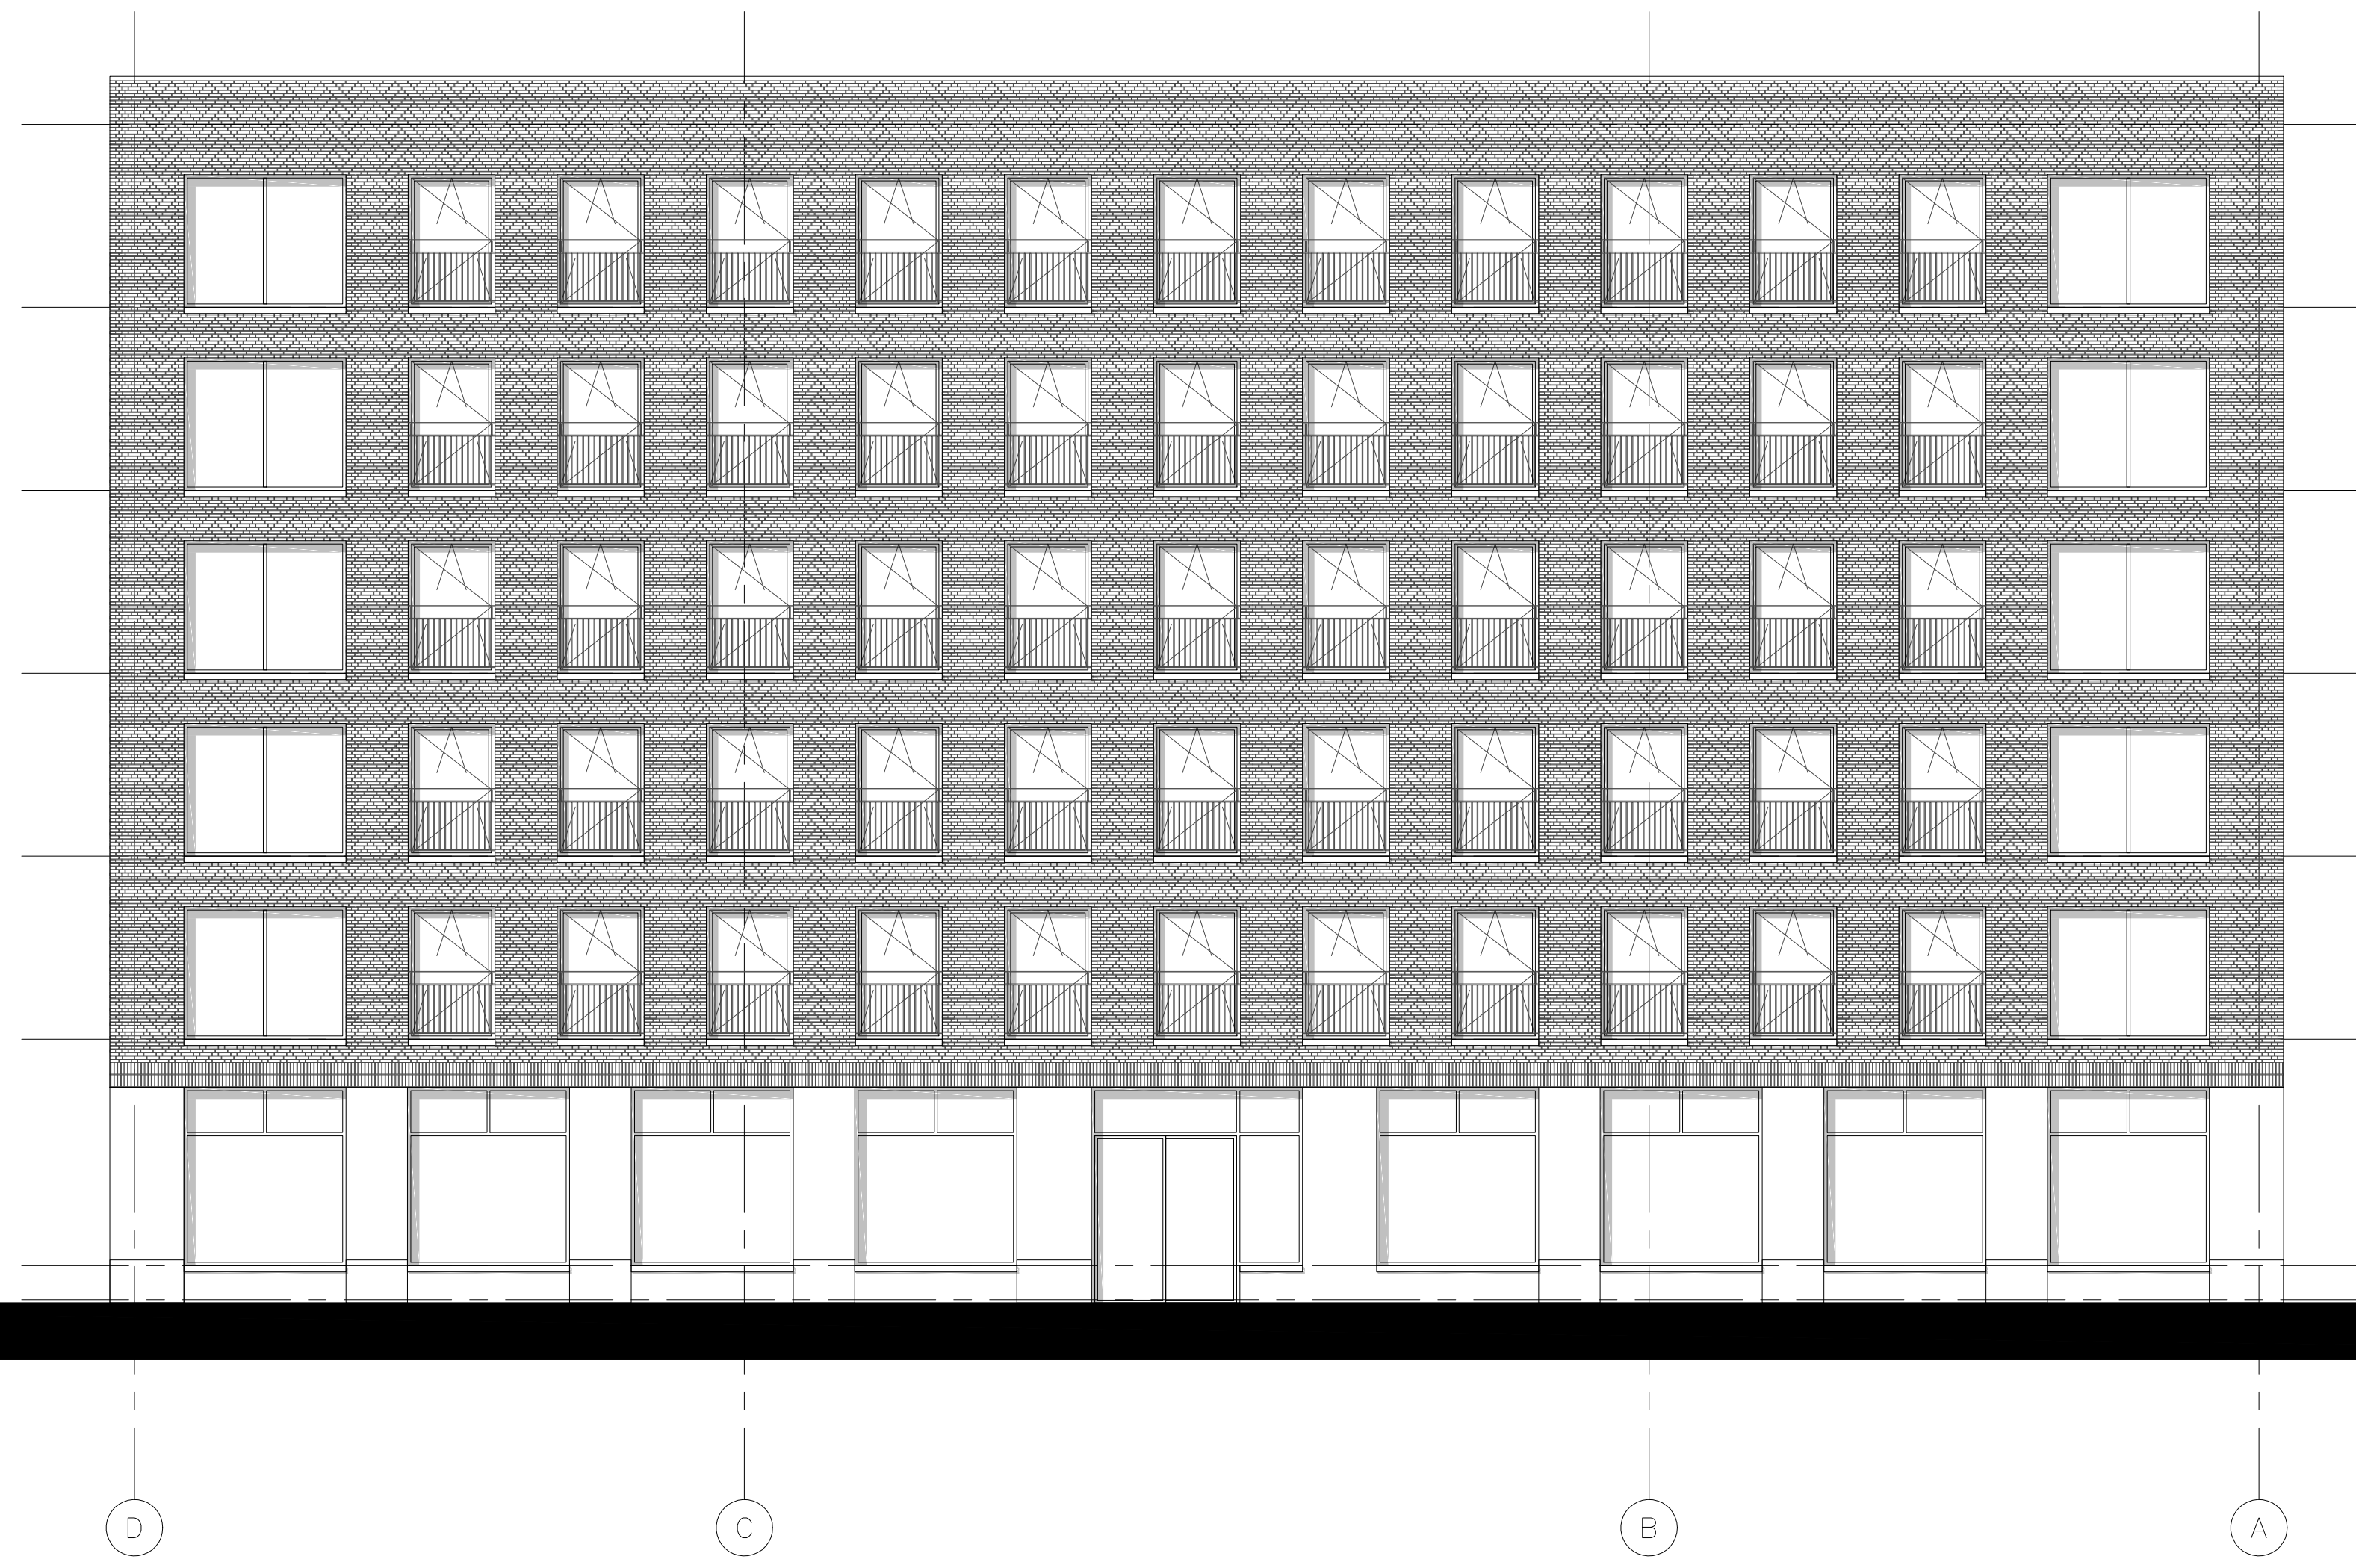

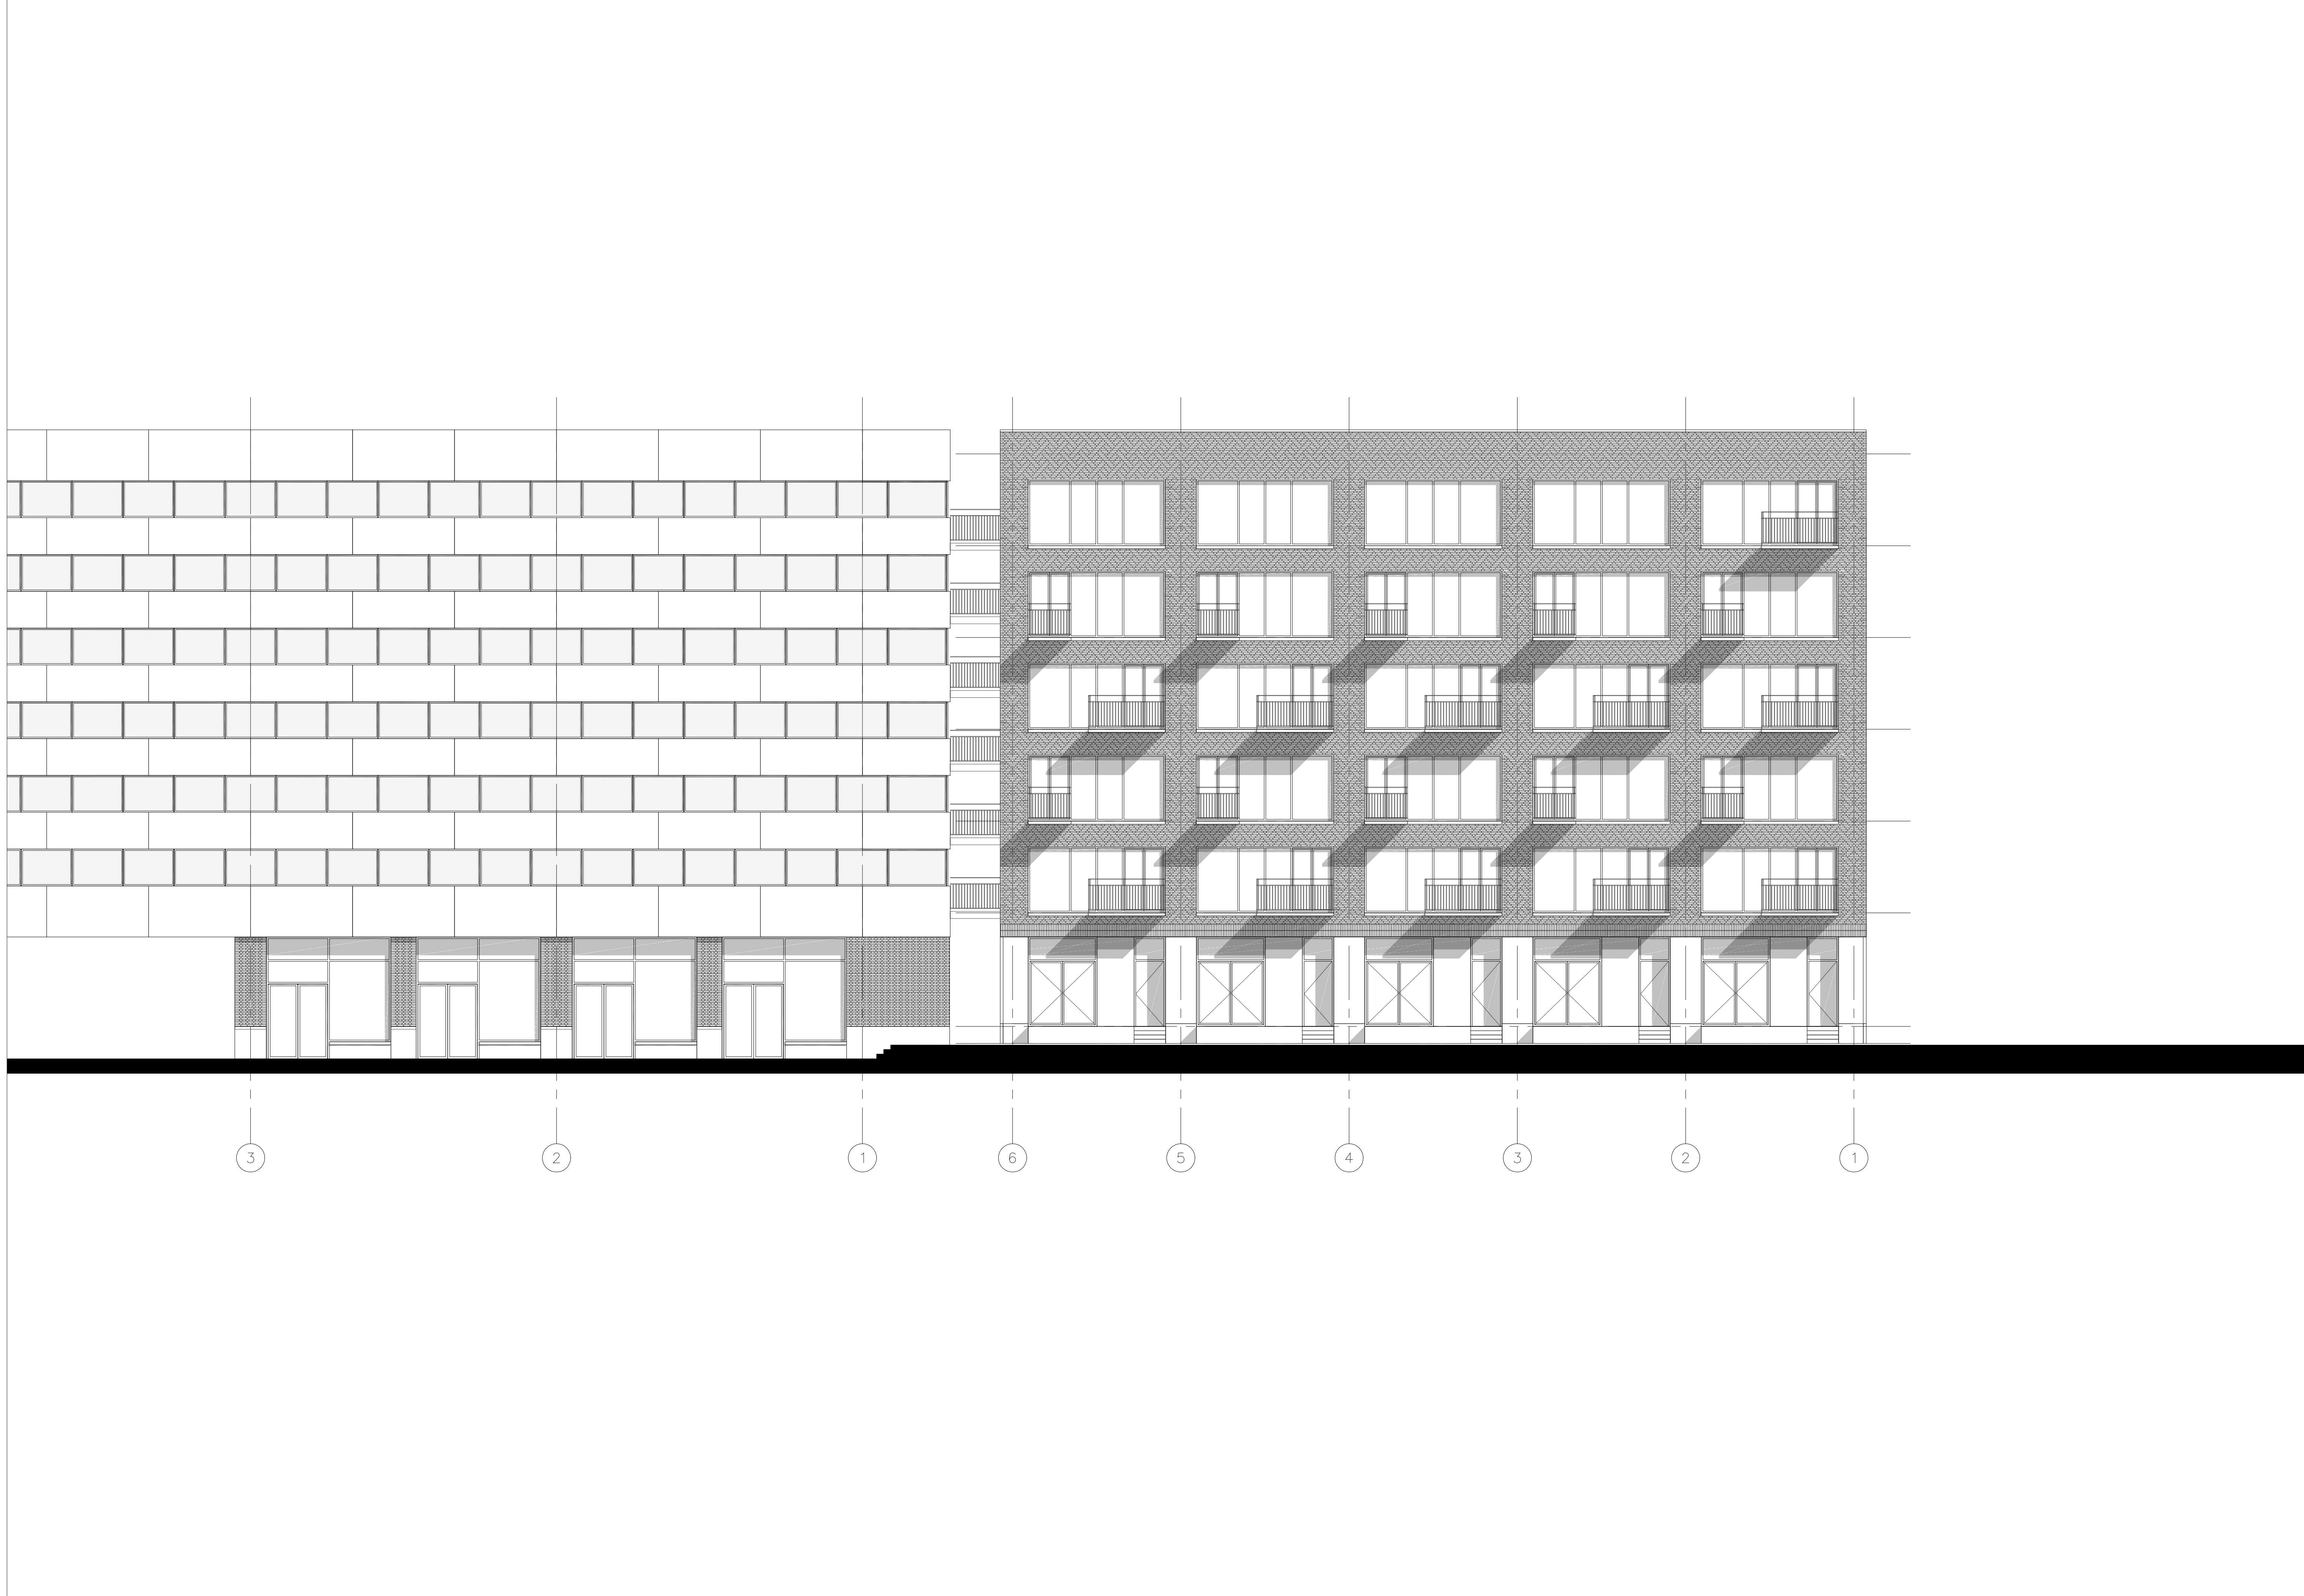



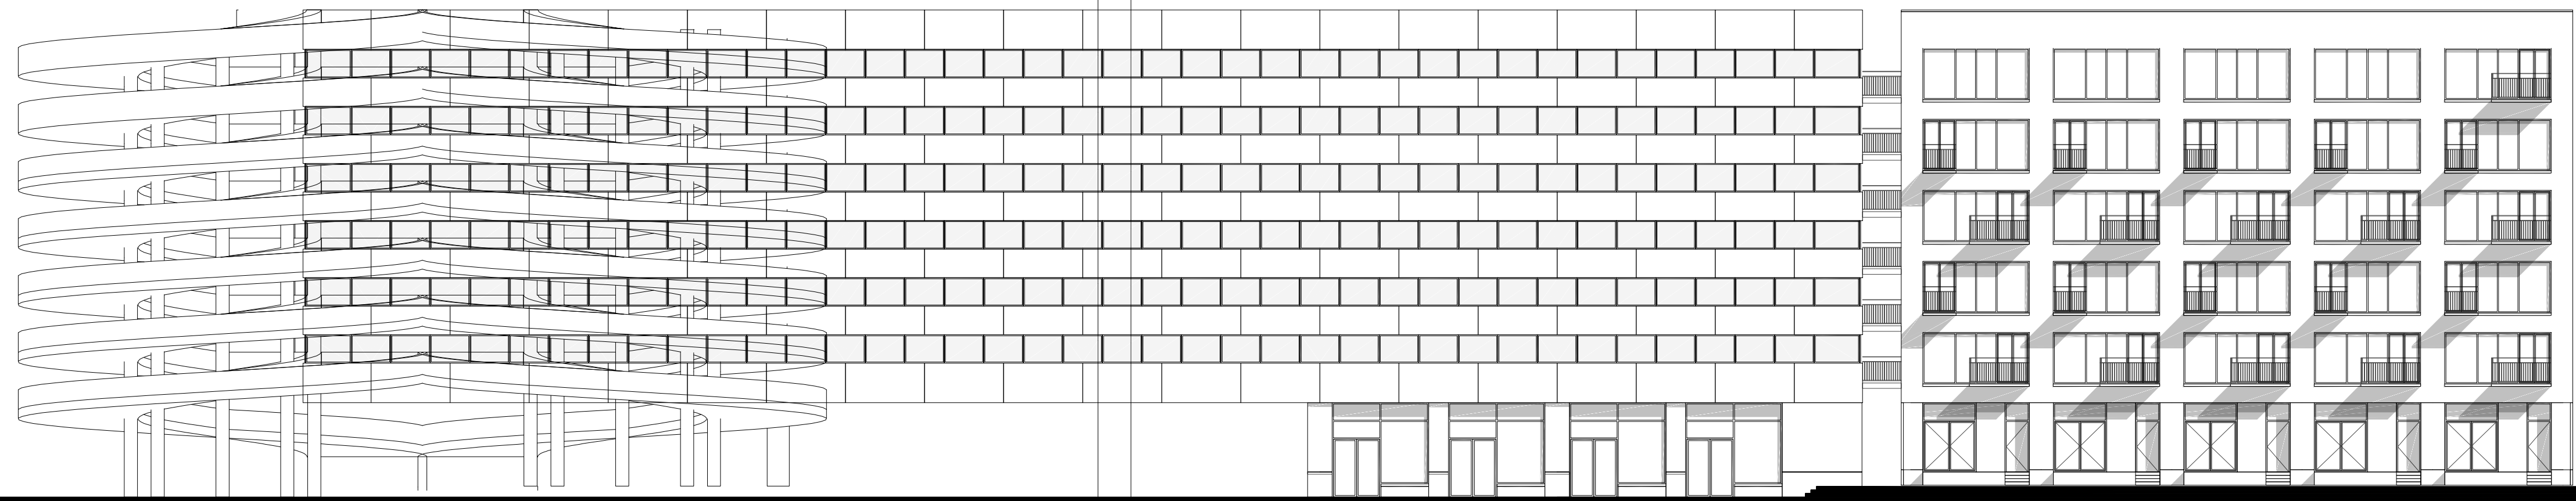

7

6

5

4

3

2

1

6


5



4

3


2

1

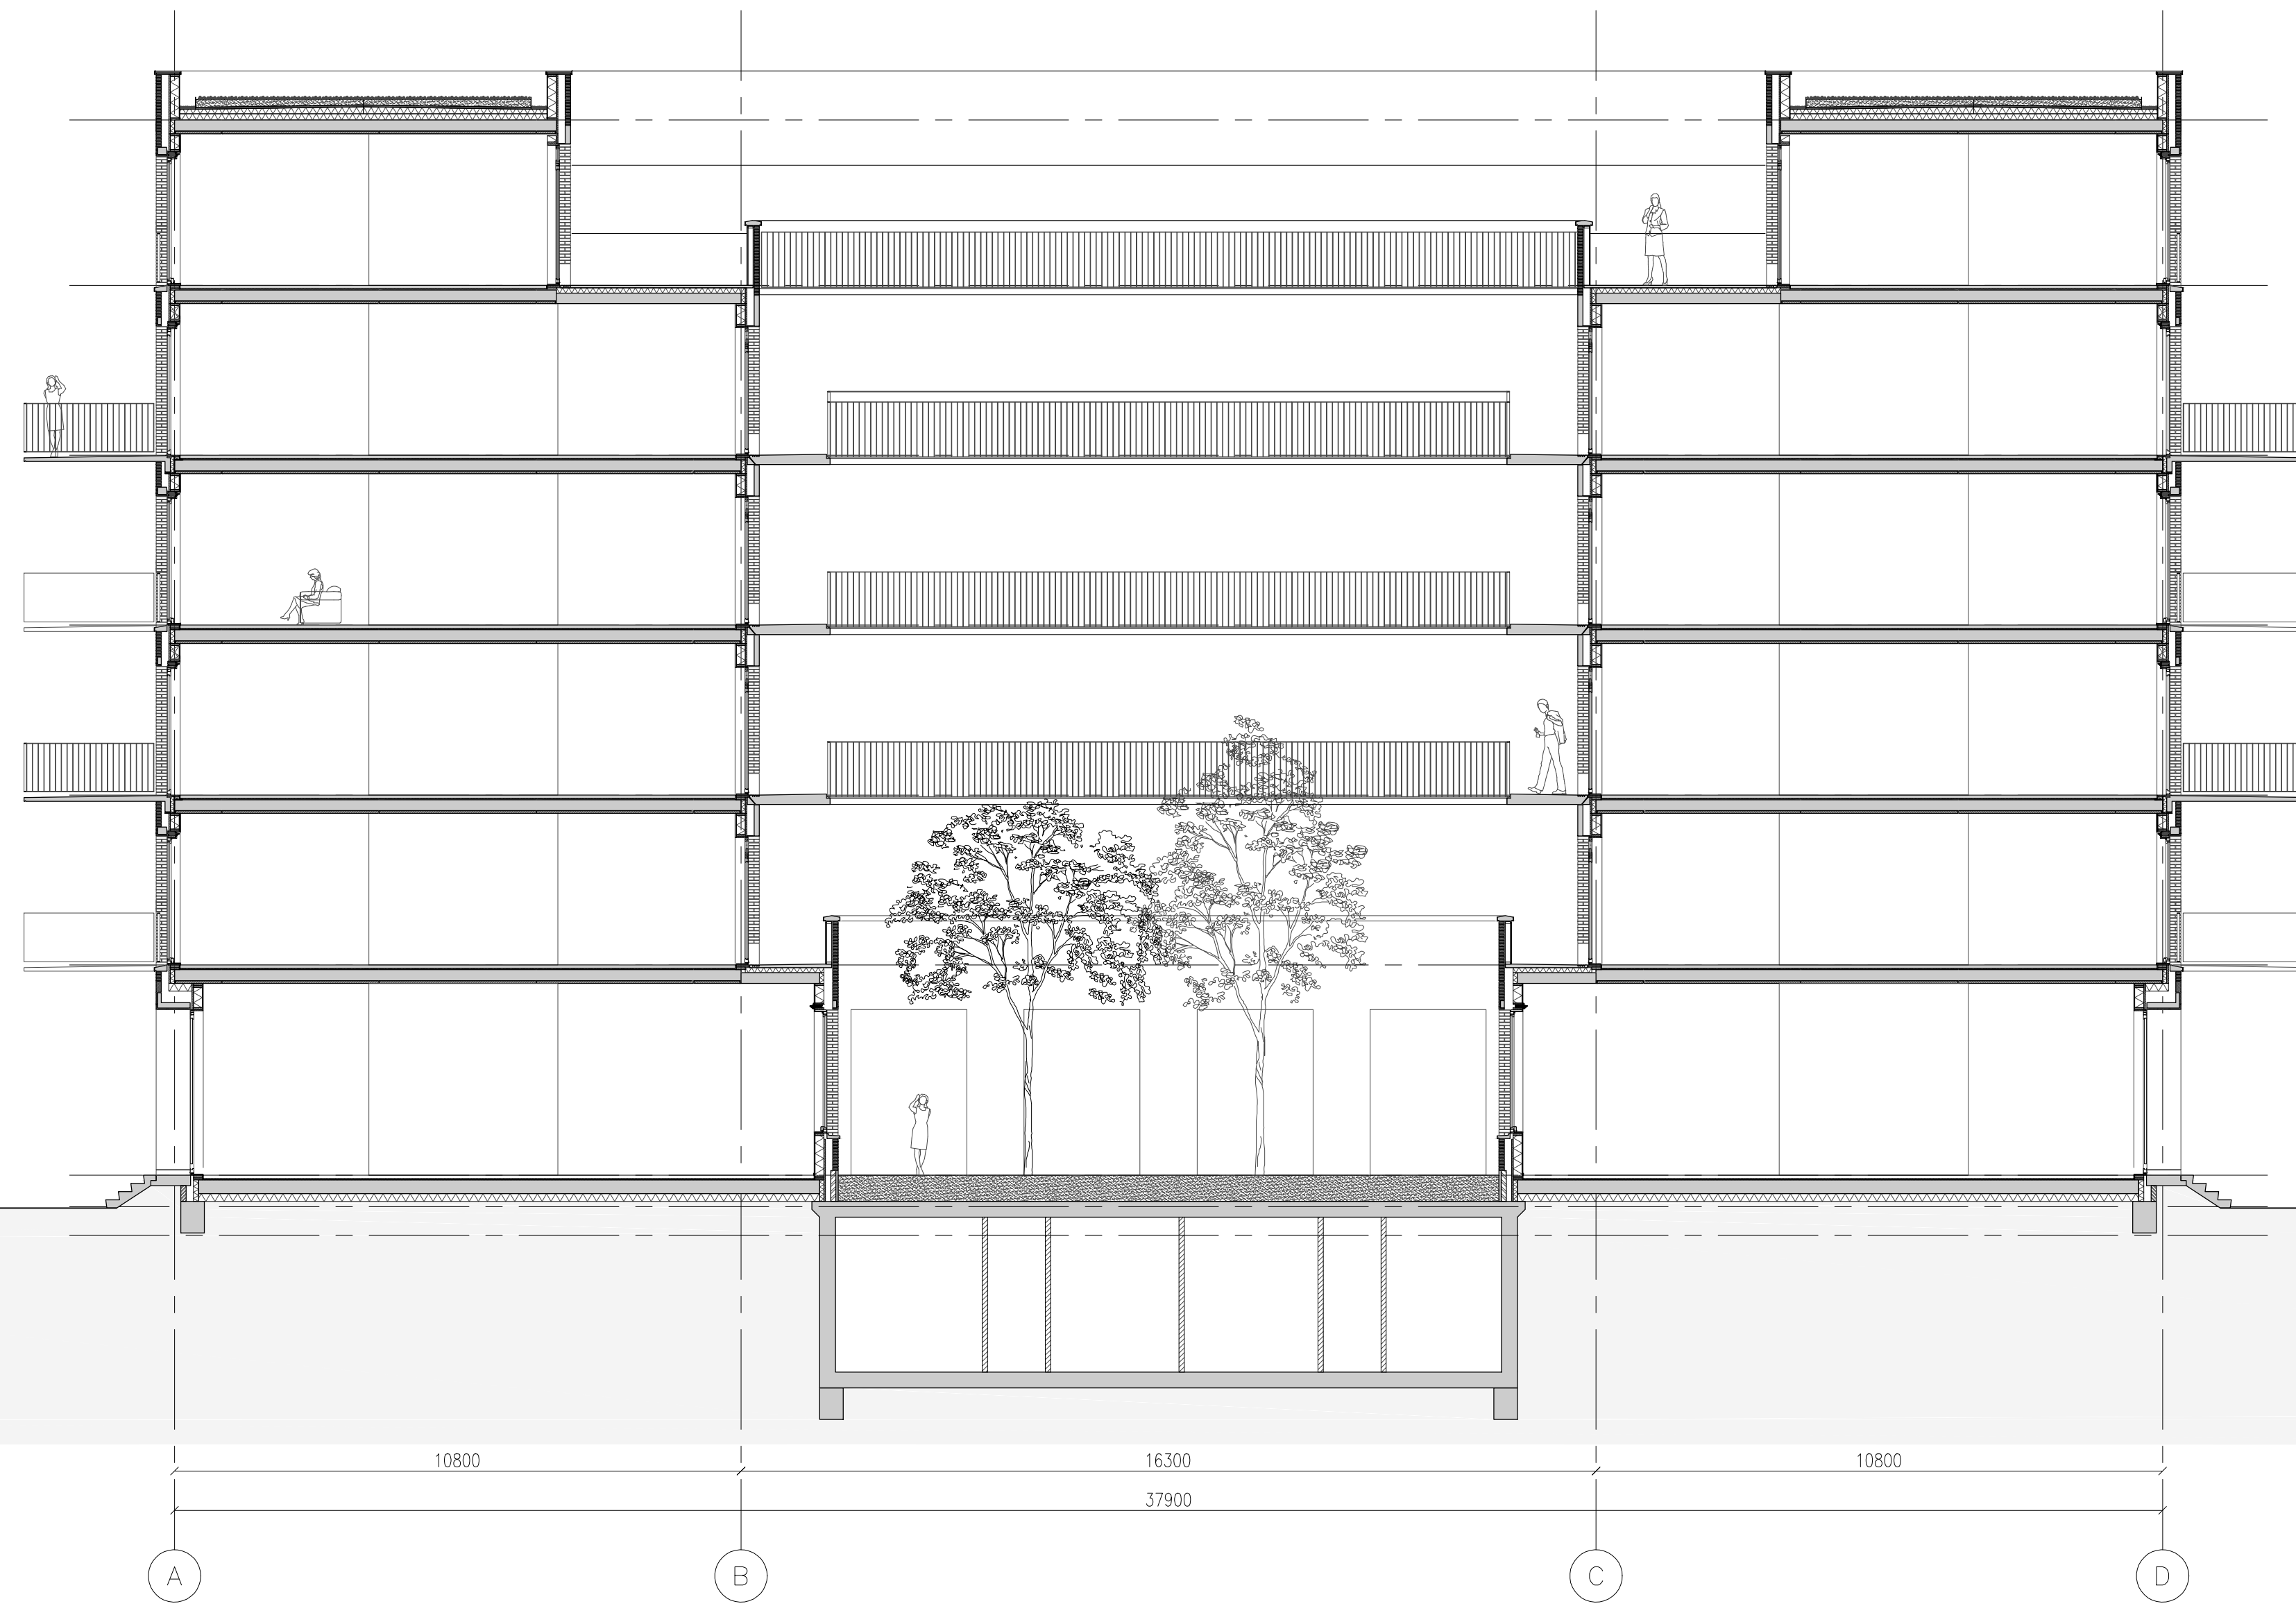

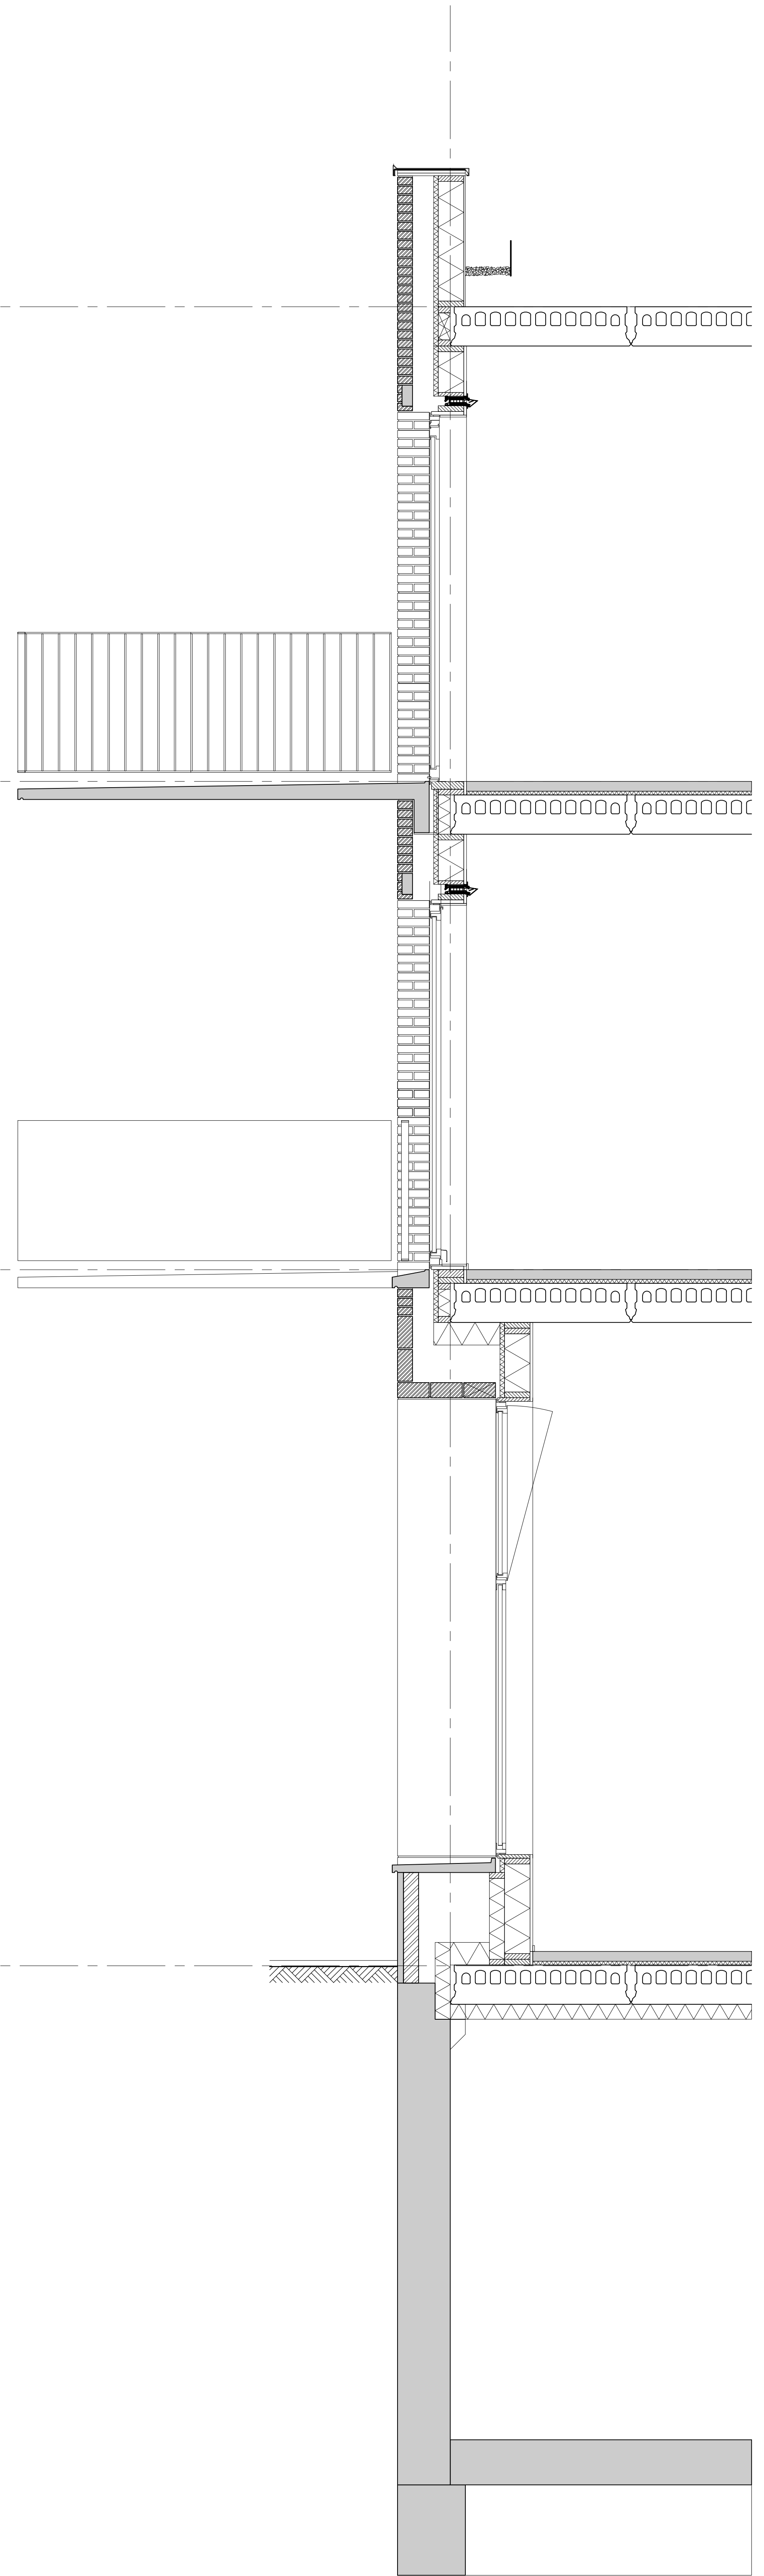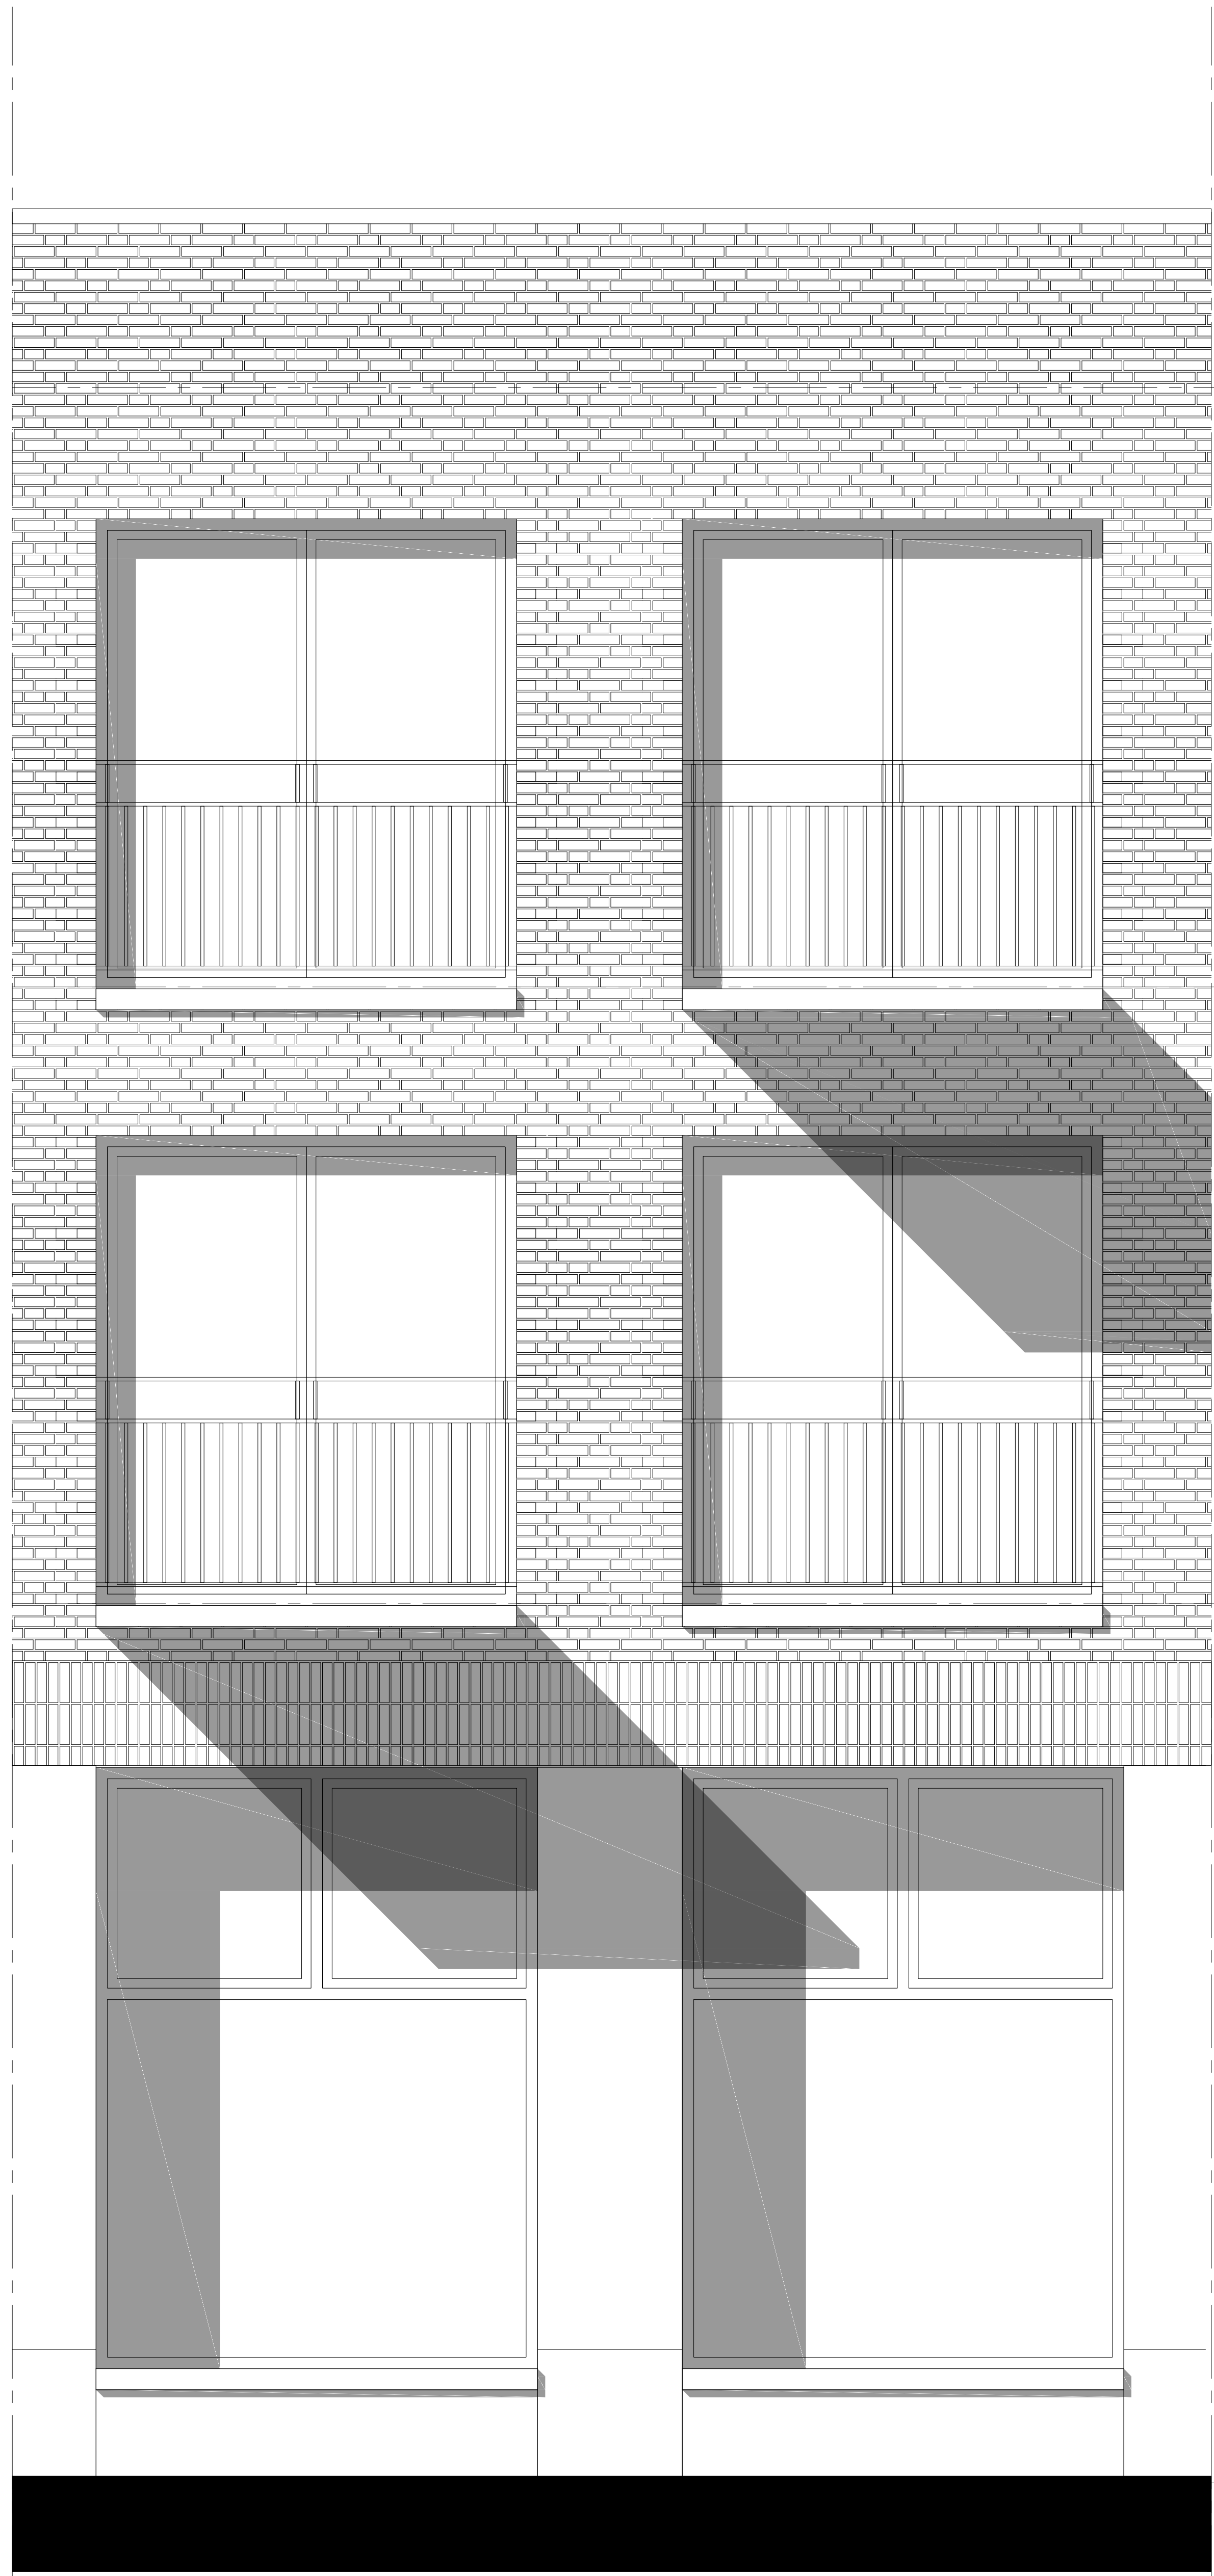



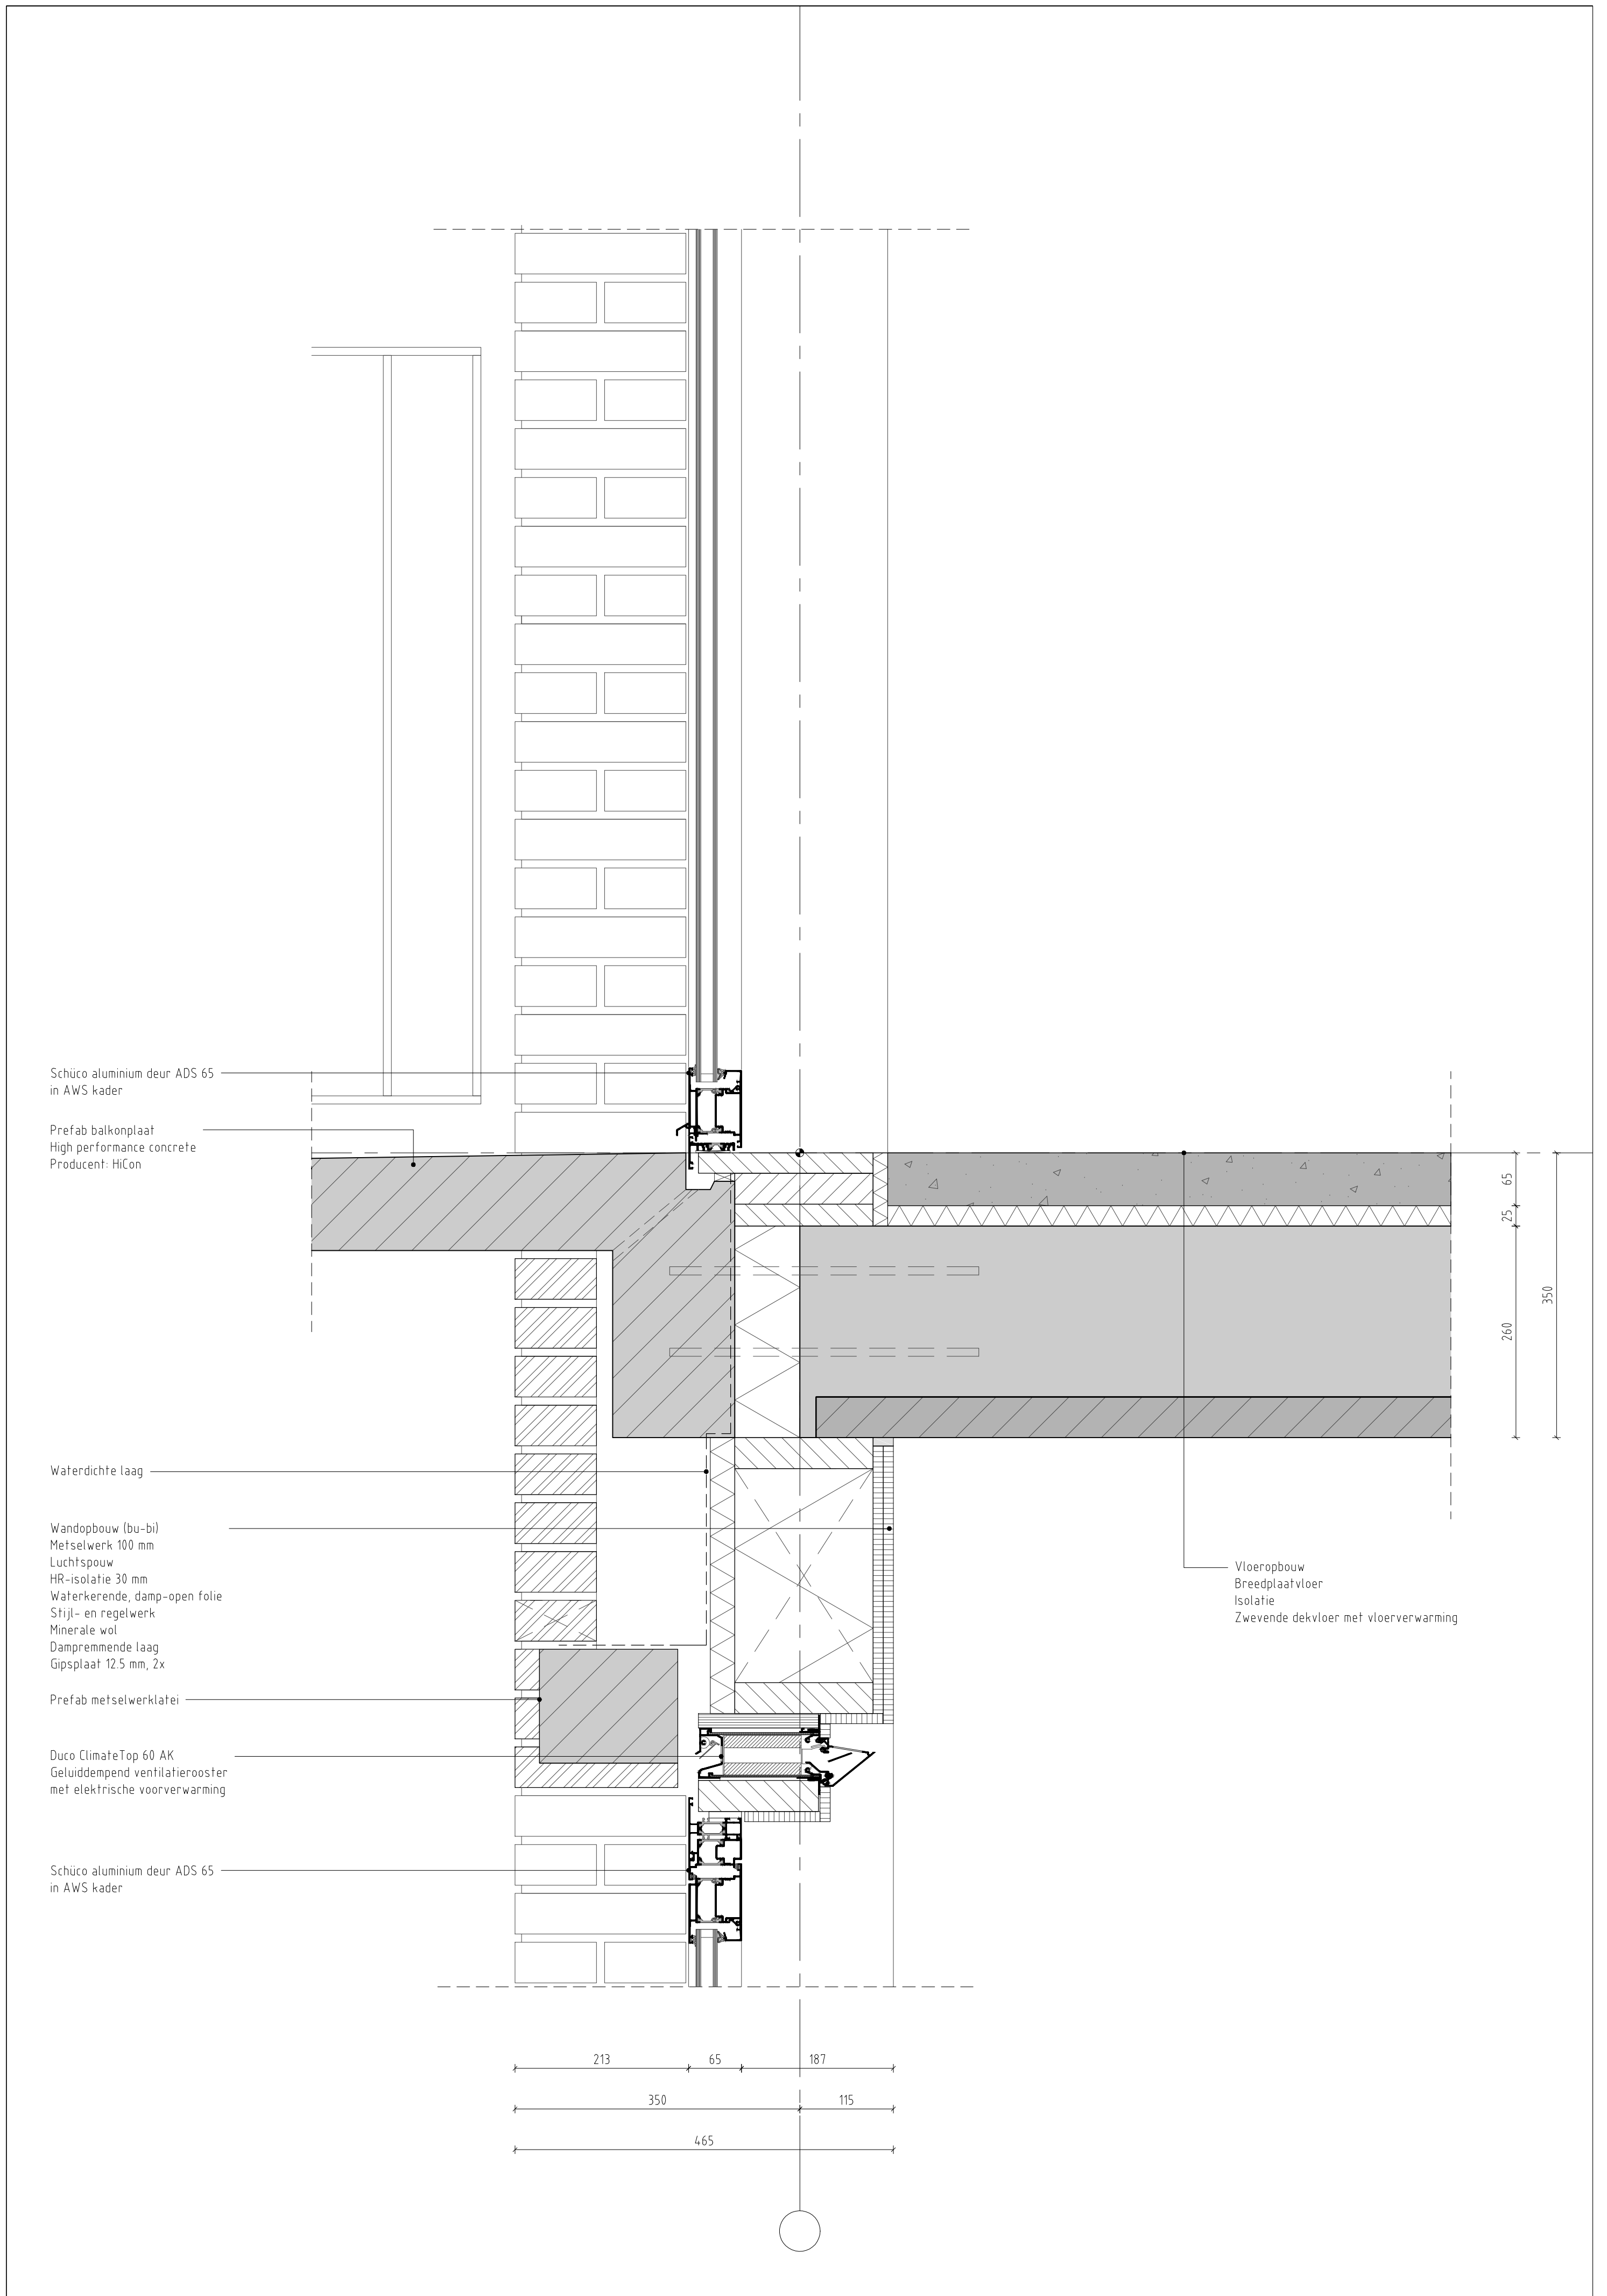

Schüco aluminium deur ADS 65  
in AWS kader

Prefab balkonplaat  
High performance concrete  
Producent: HiCon

Waterdichte laag

Wandopbouw (bu-bi)  
Metselwerk 100 mm  
Luchtspouw  
HR-isolatie 30 mm  
Waterkerende, damp-open folie  
Stijl- en regelwerk  
Minerale wol  
Dampremmende laag  
Gipsplaat 12.5 mm, 2x

Prefab metselwerkplatei


Duco ClimateTop 60 AK  
Geluiddempend ventilatierooster  
met elektrische voorverwarming


Schüco aluminium deur ADS 65  
in AWS kader

Vloeropbouw  
Breedplaatvloer  
Isolatie  
Zwevende dekvloer met vloerverwarming

25  
65  
260  
350

213 65 187  
350 115  
465

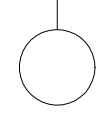

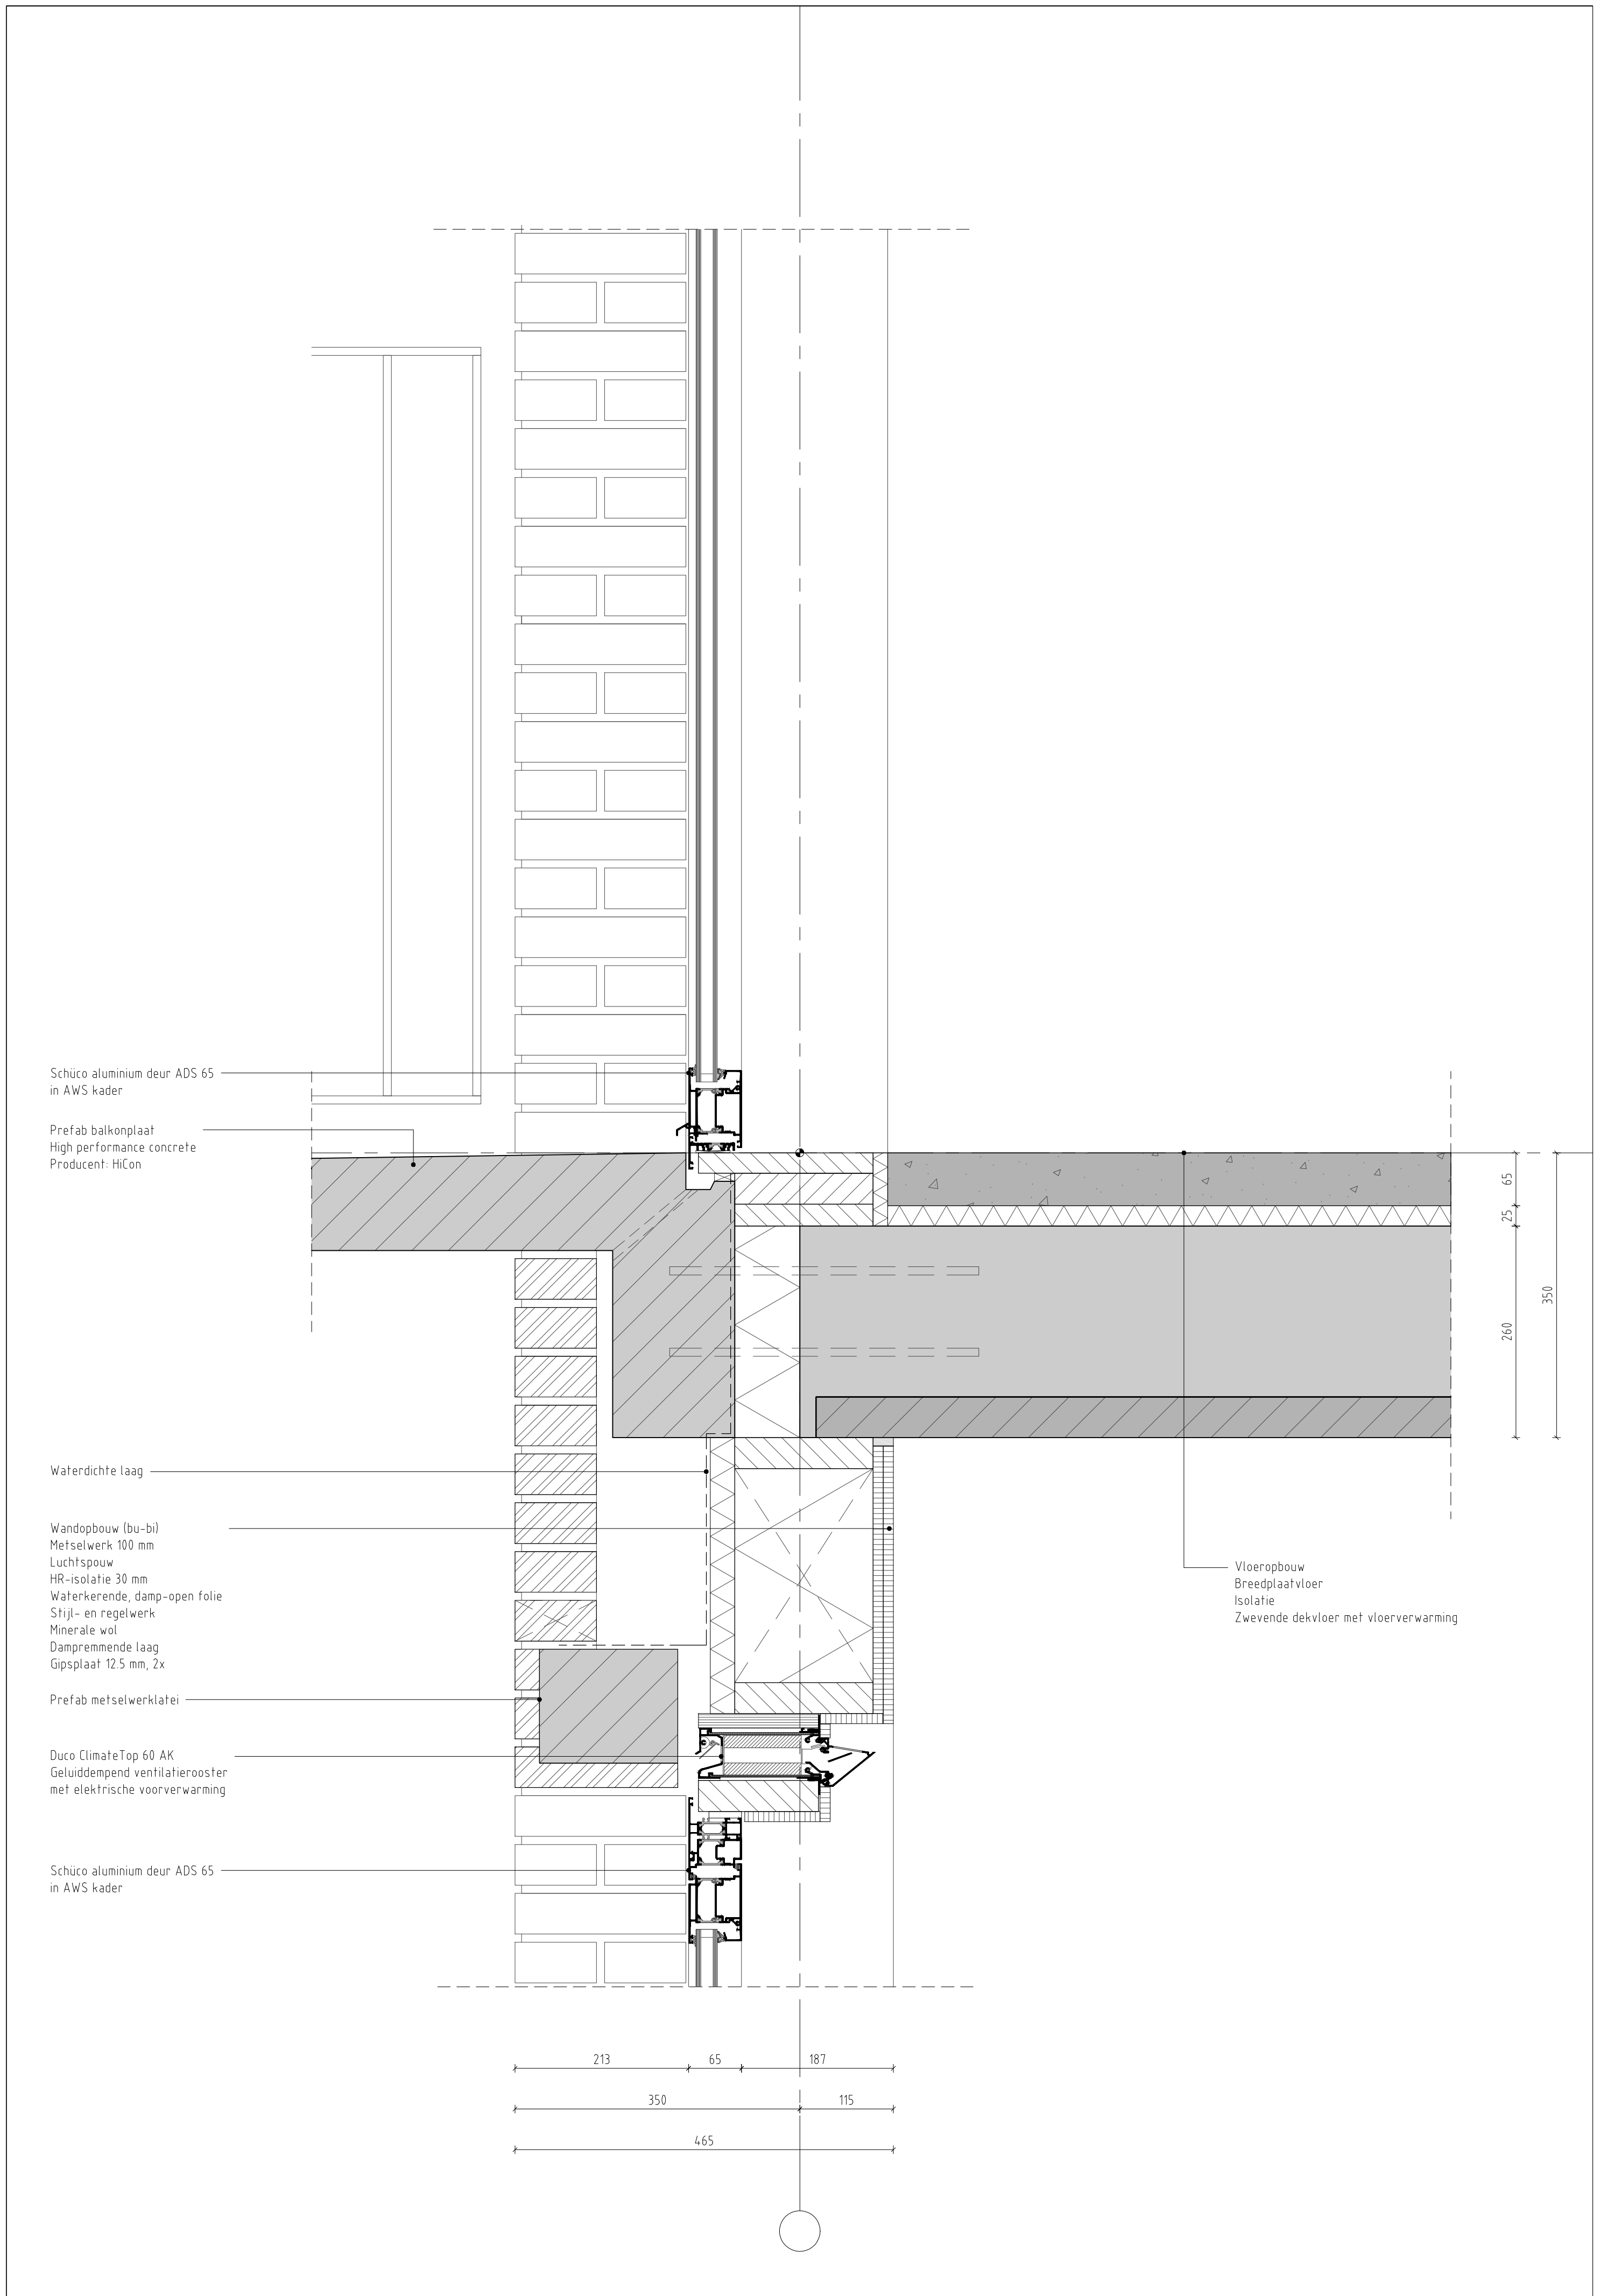

Schüco aluminium deur ADS 65  
in AWS kader

Prefab balkonplaat  
High performance concrete  
Producent: HiCon

Waterdichte laag

Wandopbouw (bu-bi)  
Metselwerk 100 mm  
Luchtspouw  
HR-isolatie 30 mm  
Waterkerende, damp-open folie  
Stijl- en regelwerk  
Minerale wol  
Dampremmende laag  
Gipsplaat 12.5 mm, 2x

Prefab metselwerklatei


Duco ClimateTop 60 AK  
Geluiddempend ventilatierooster  
met elektrische voorverwarming


Schüco aluminium deur ADS 65  
in AWS kader

Vloeropbouw  
Breedplaatvloer  
Isolatie  
Zwevende dekvloer met vloerverwarming

25  
65  
260  
350

213 65 187  
350 115  
465

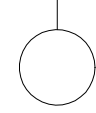

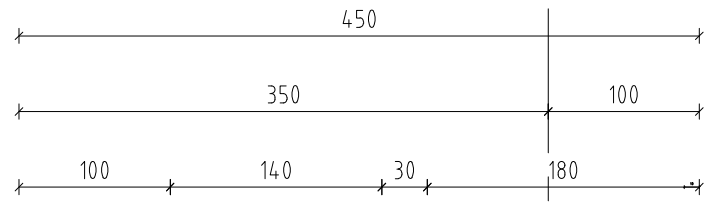

Aluminium daktrim

Wandopbouw (bu-bi)  
 Metselwerk  
 Luchtspouw  
 HR-isolatie  
 Waterkerende, damp-open folie  
 Stijl- en regelwerk  
 Minerale wol  
 OSB  
 Dakbedekking

HWA 100x50 verborgen in penant

Wandopbouw (bu-bi)  
 Metselwerk 100 mm  
 Luchtspouw  
 HR-isolatie 30 mm  
 Waterkerende, damp-open folie  
 Stijl- en regelwerk  
 Minerale wol  
 Dampremmende laag  
 Gipsplaat 12.5 mm, 2x

Prefab metselwerklatei

Duco ClimateTop 60 AK  
 Geluiddempend ventilatierooster  
 met elektrische voorverwarming  
 Geperforeerd staalprofiel

Schüco aluminium deur ADS 65  
 in AWS kader

Dakopbouw (bi-bu)  
 Breedplaatvloer  
 Dakbedekking  
 Isolatie gestoten cellen 120 mm  
 Filter- en drainagelaag  
 Substraatlaag  
 Beplanting

120

260

