



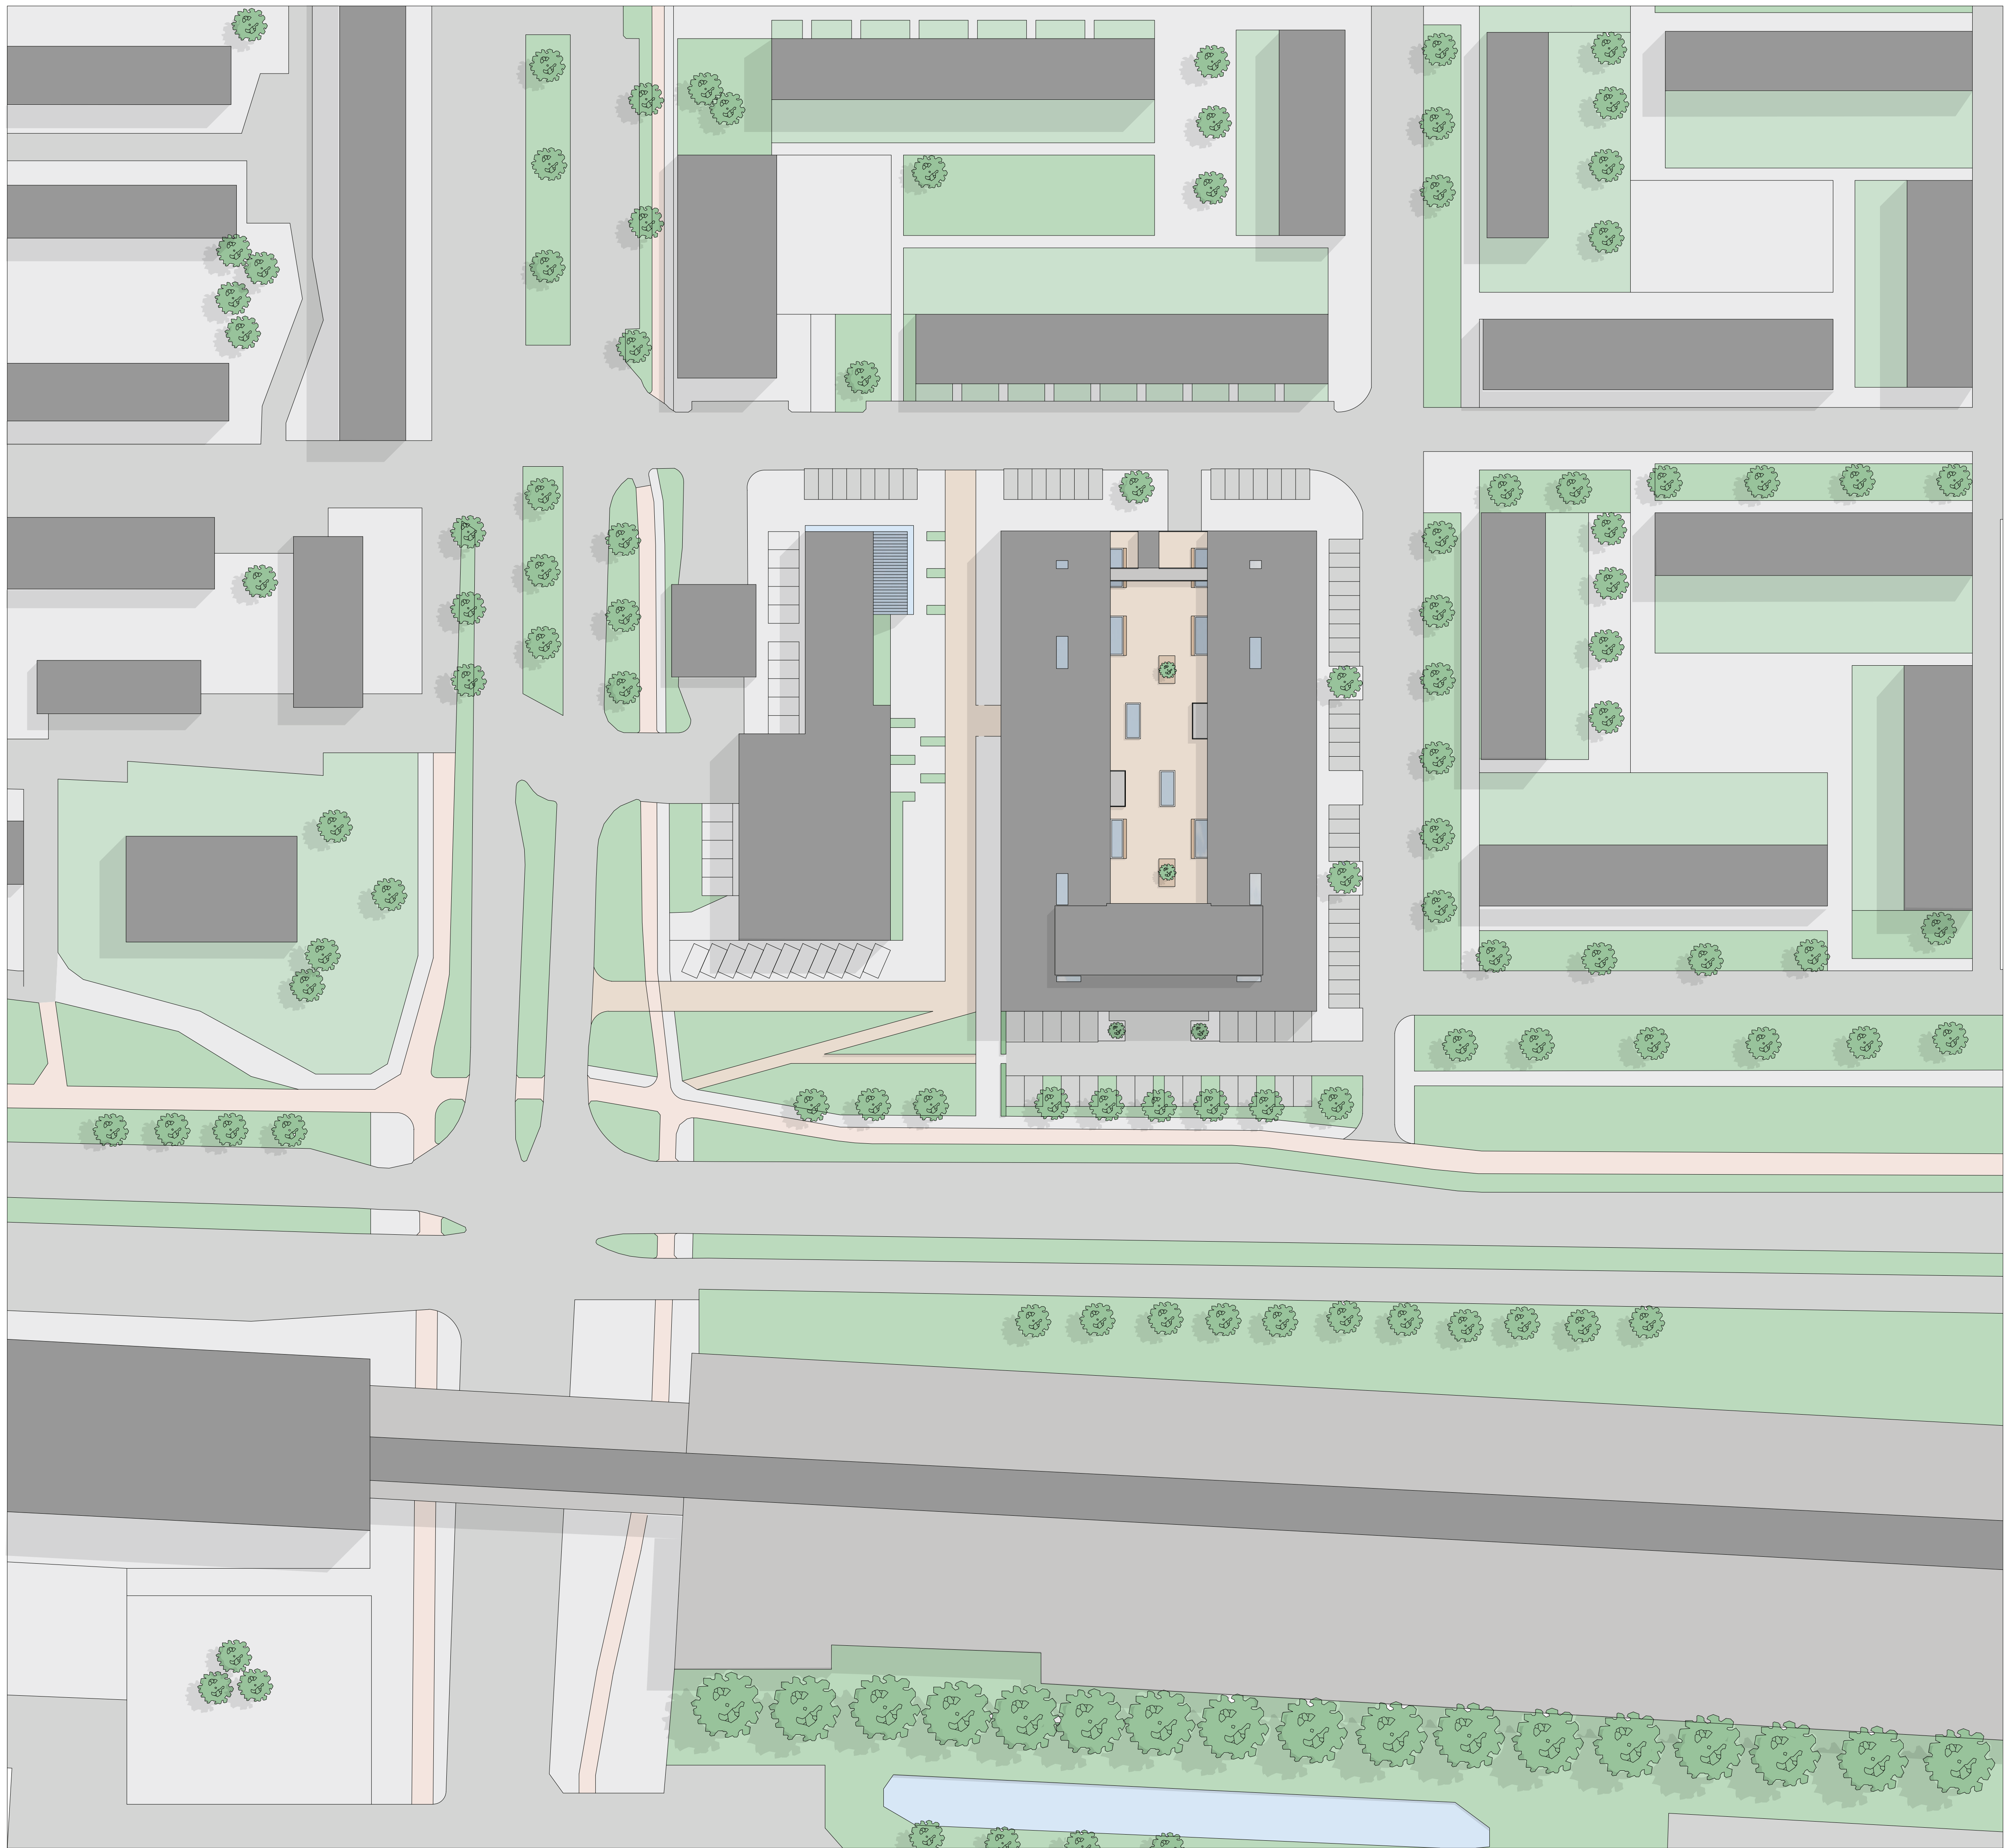


⊙ Situatie Zuidwijk 1:500

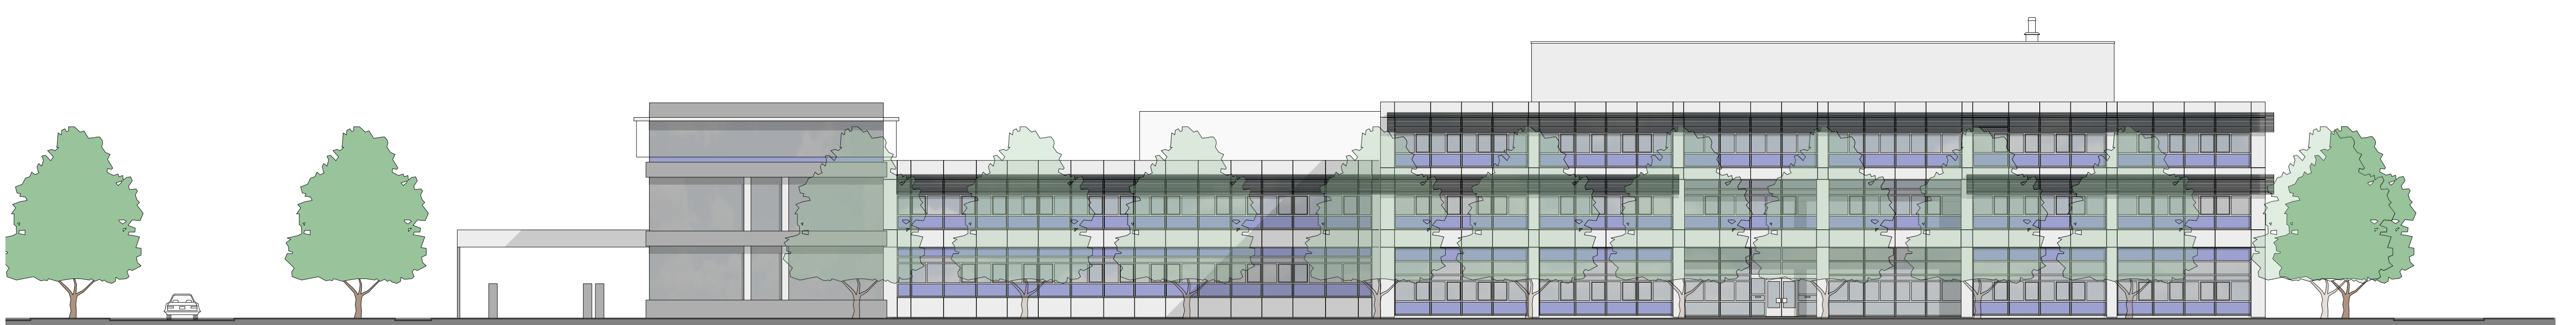

Huidige voorgevel Zuiderparkweg 1:200



Voorgevel transformatieontwerp Zuiderparkweg 1:200

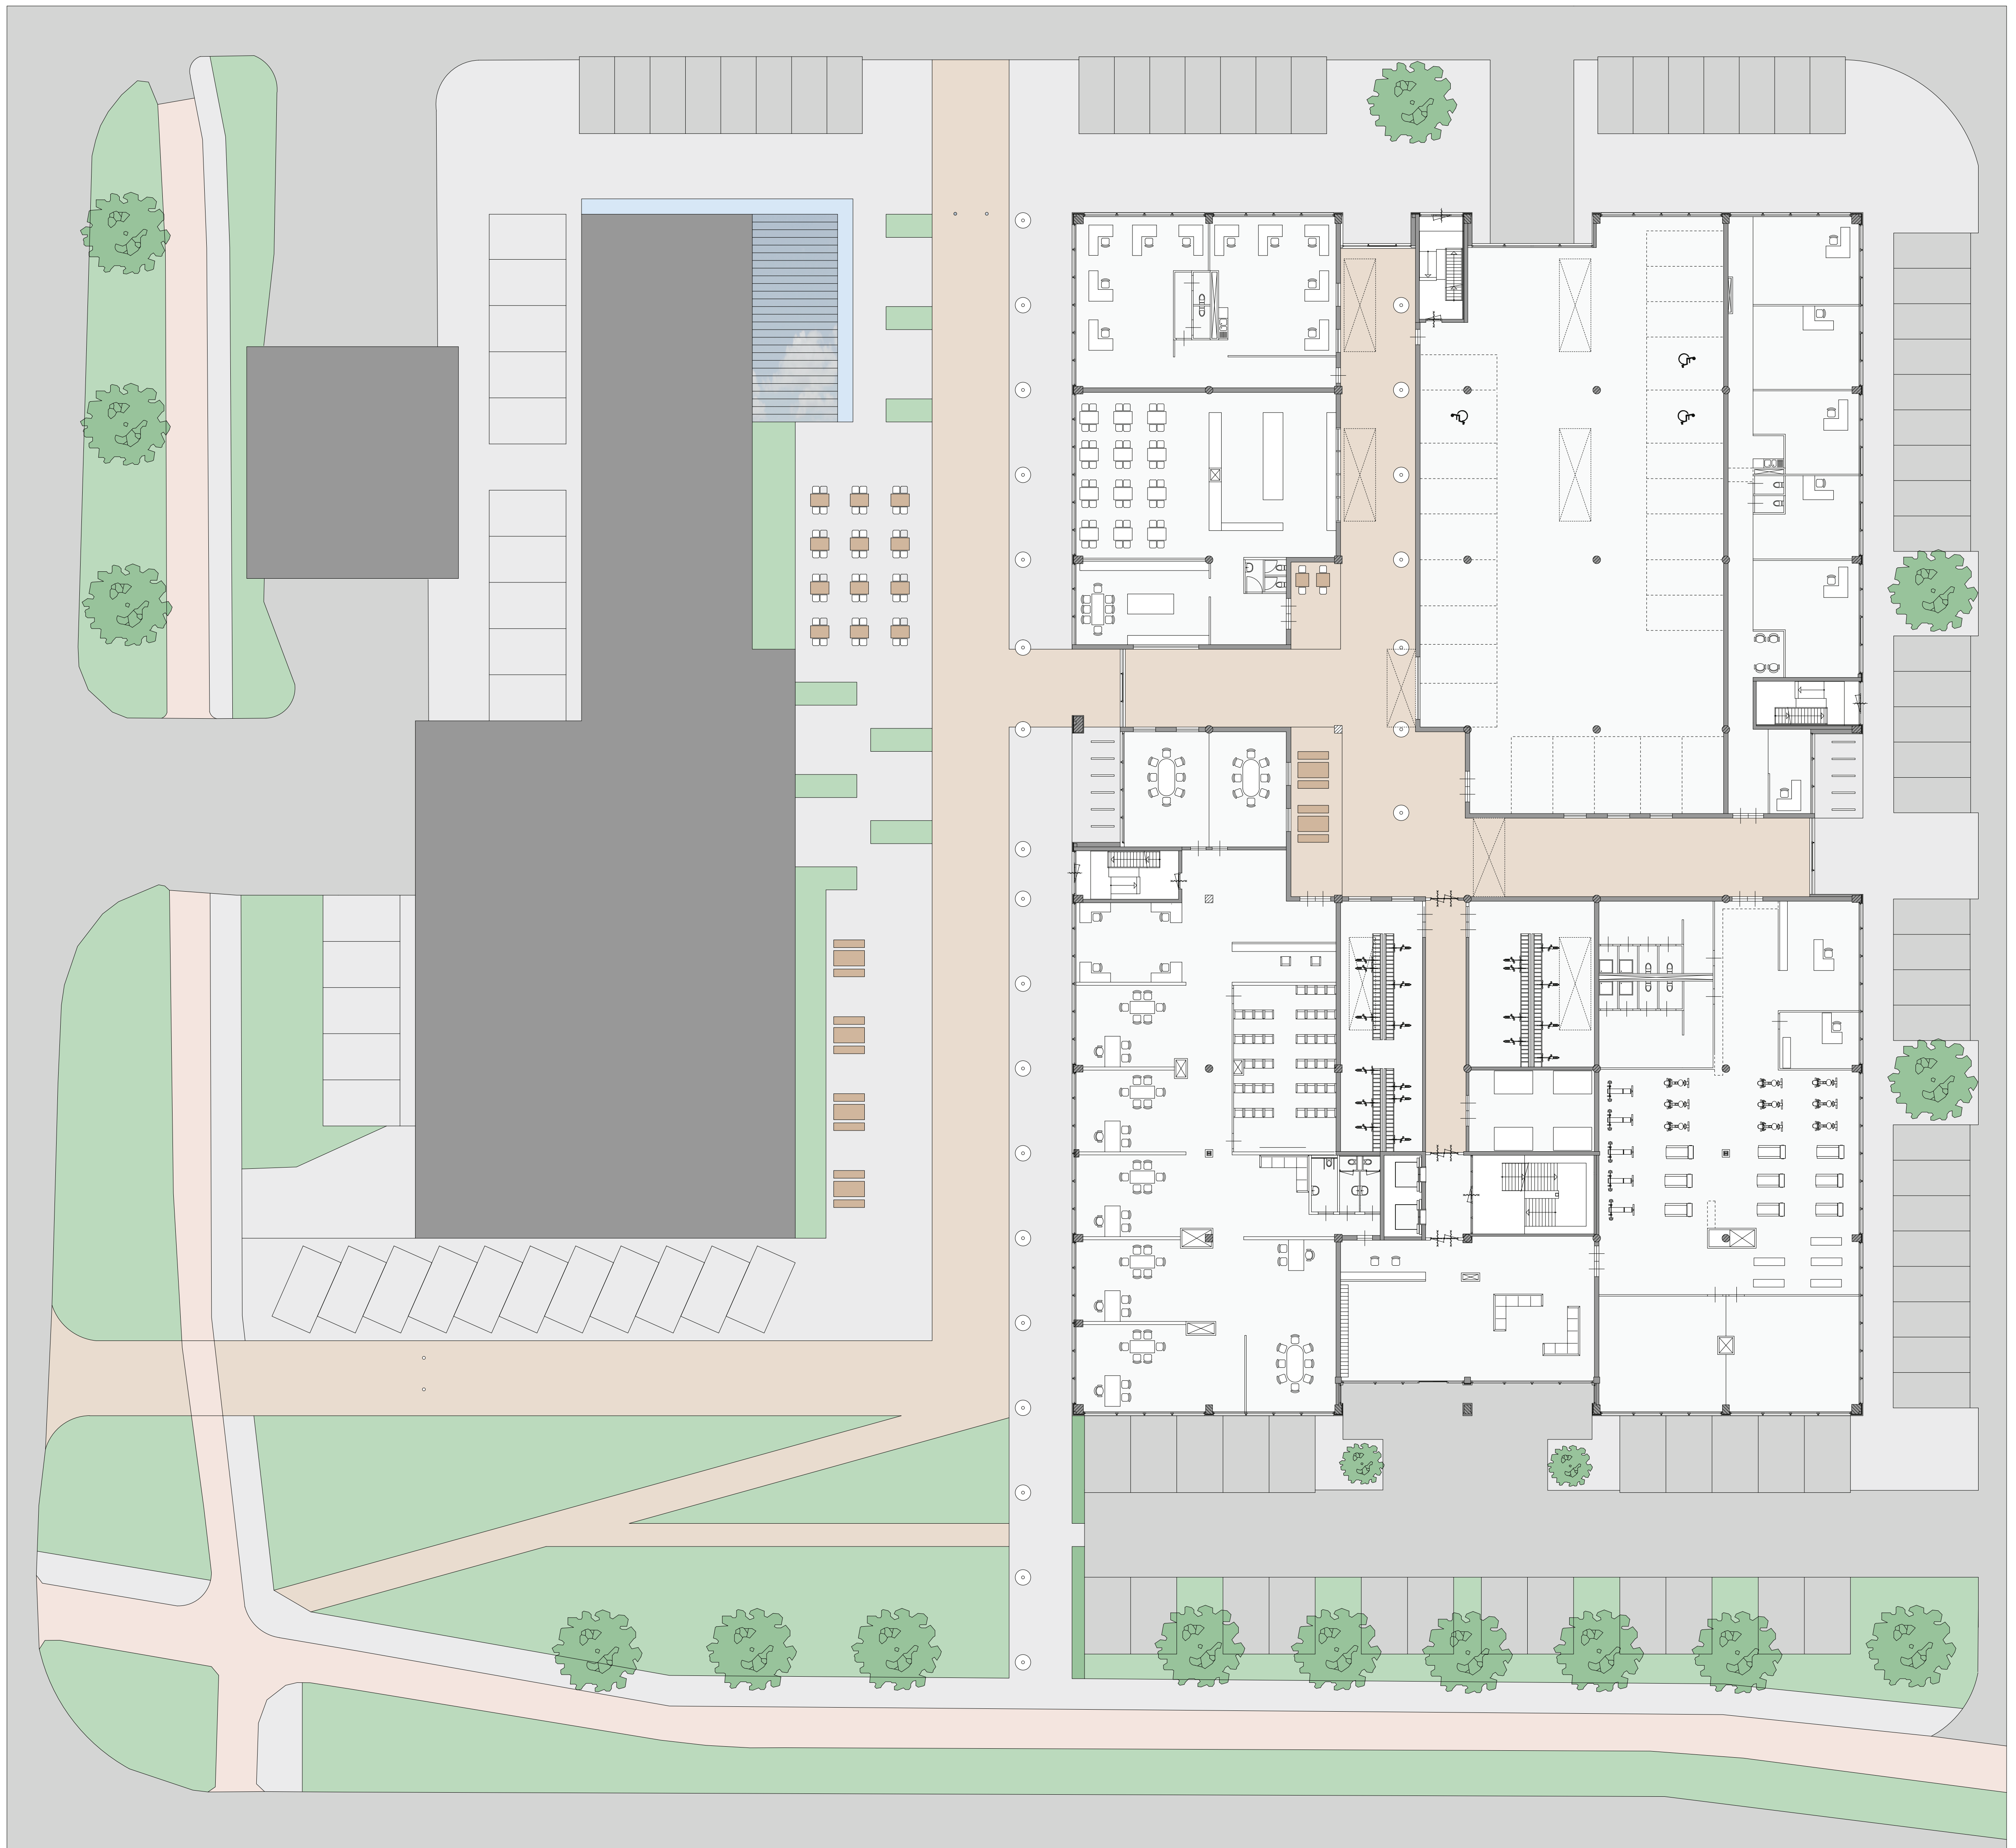


⌚ Begane grond transformatieontwerp 1:200




Noord gevel Slinge 1:200



Langsdoorsnede 1:200

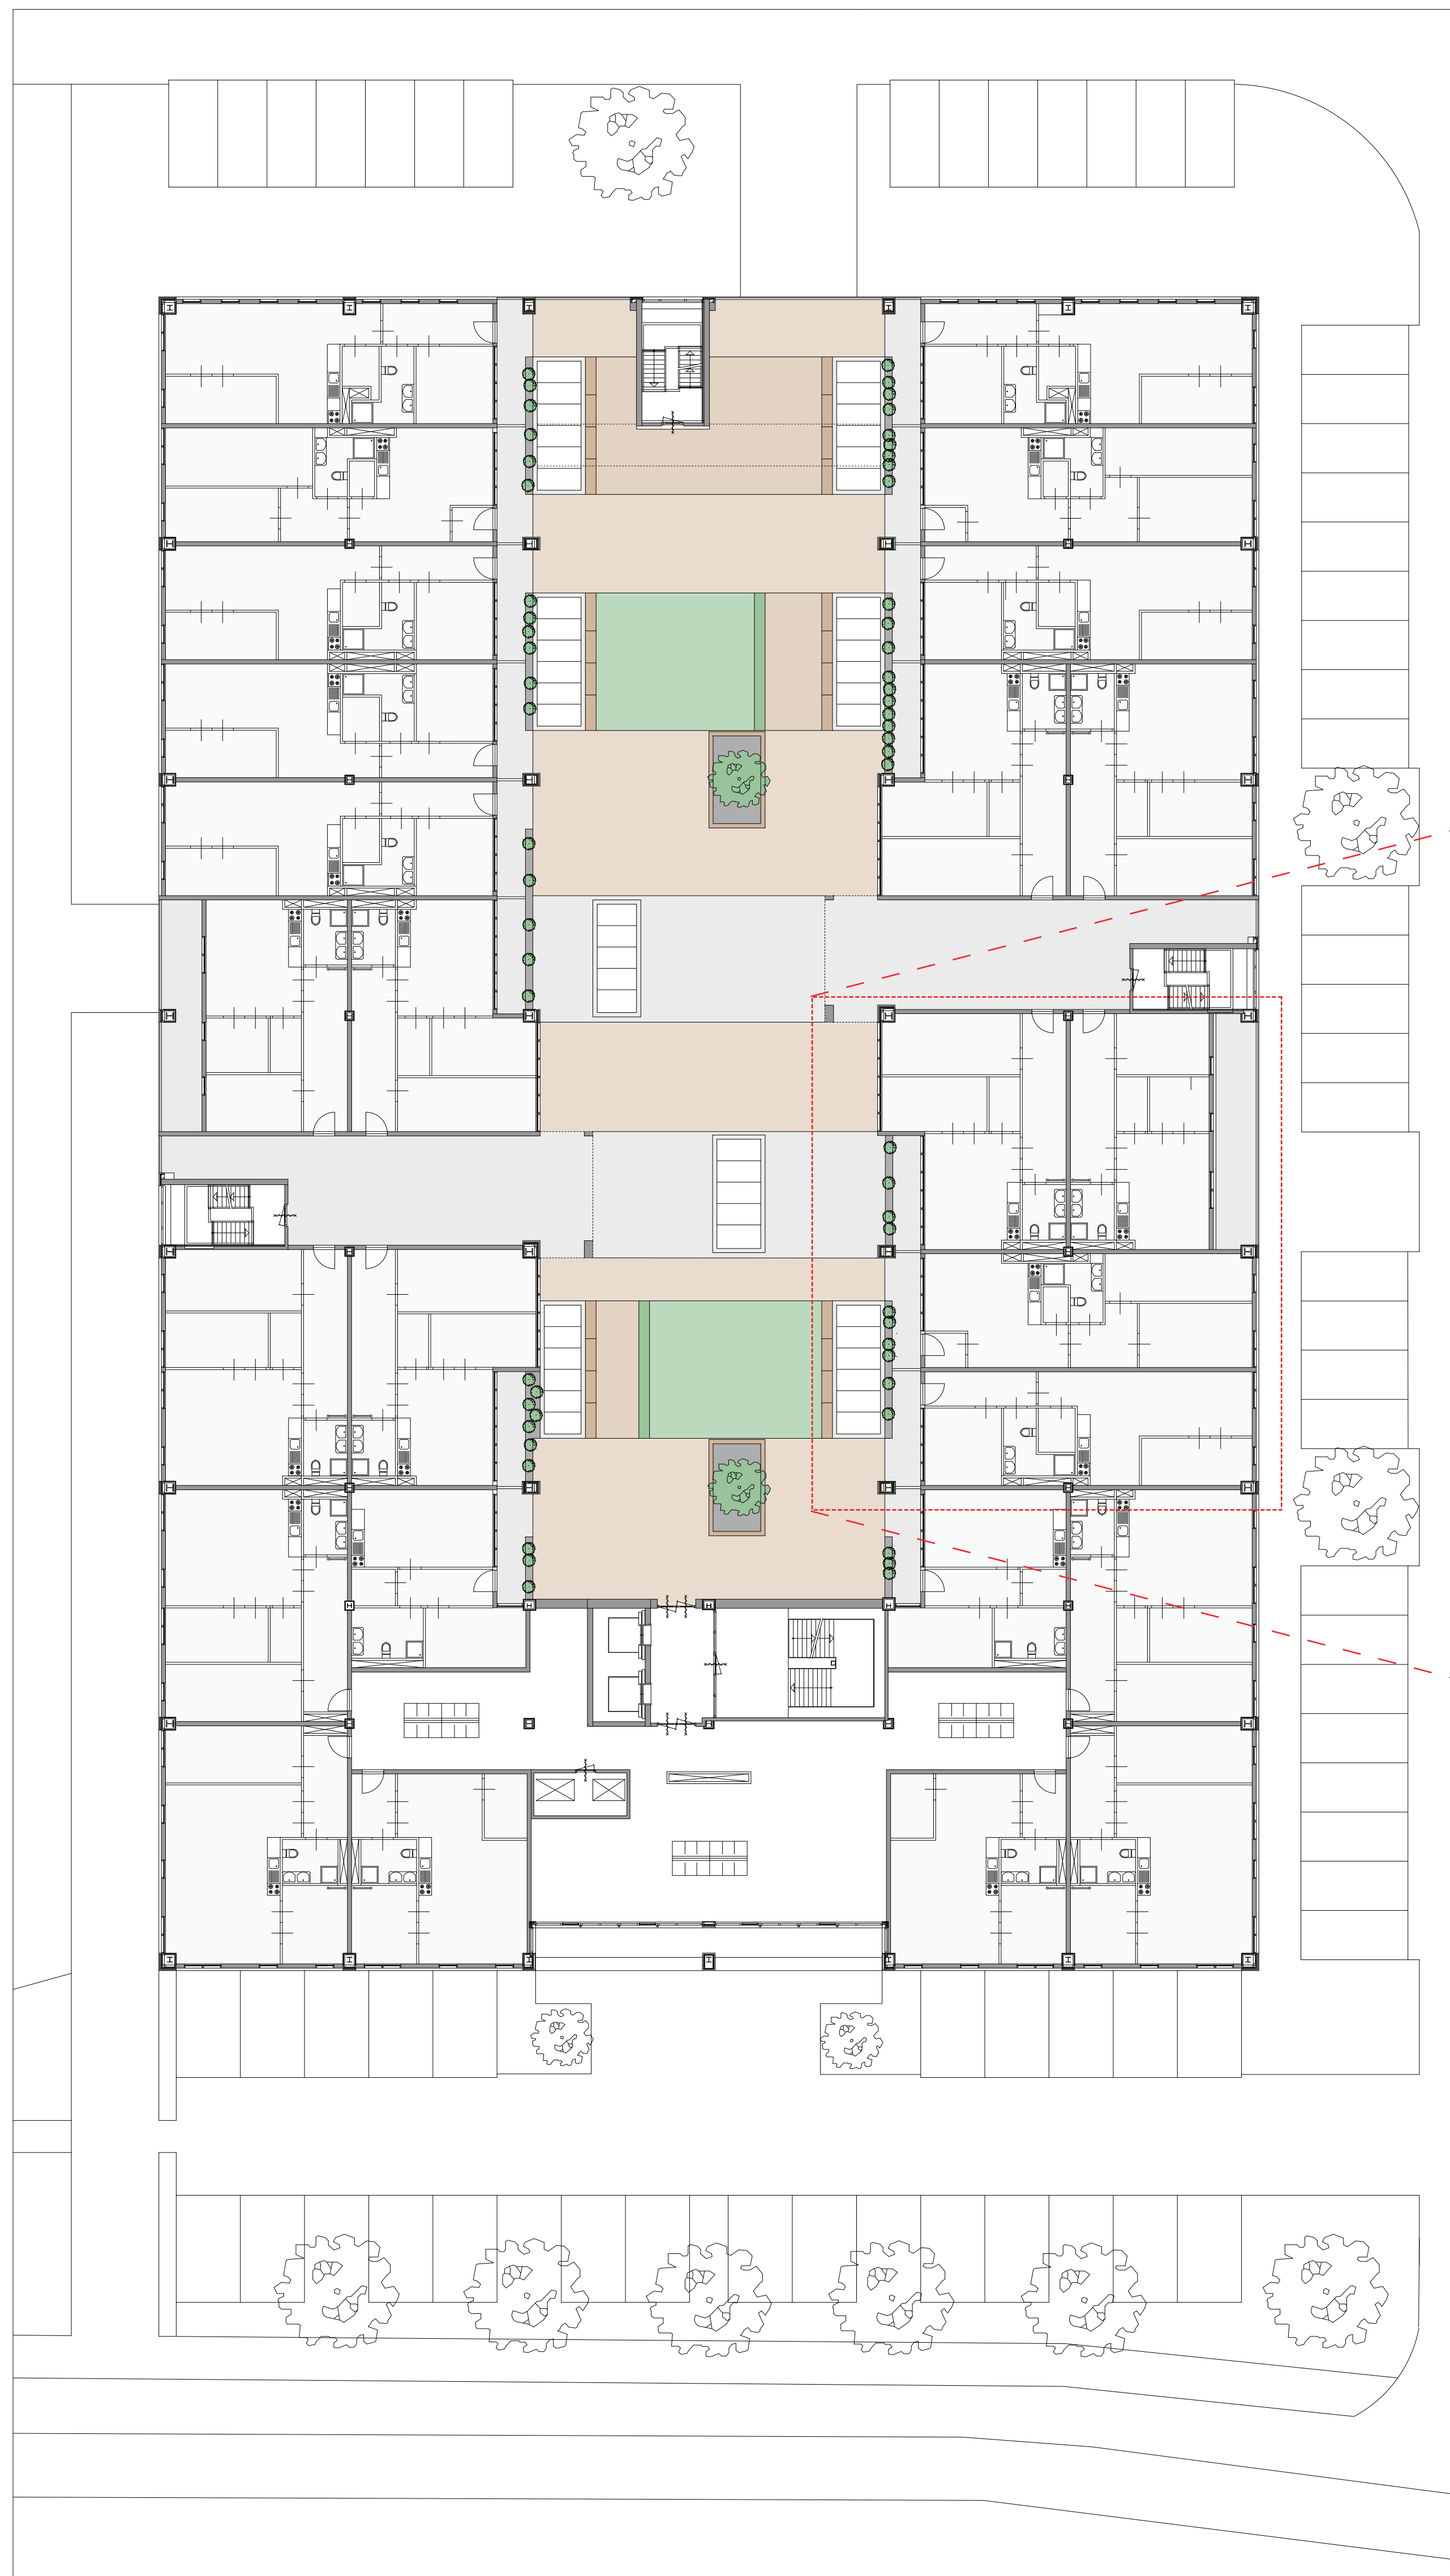


1e verdieping transformatieontwerp 1:200

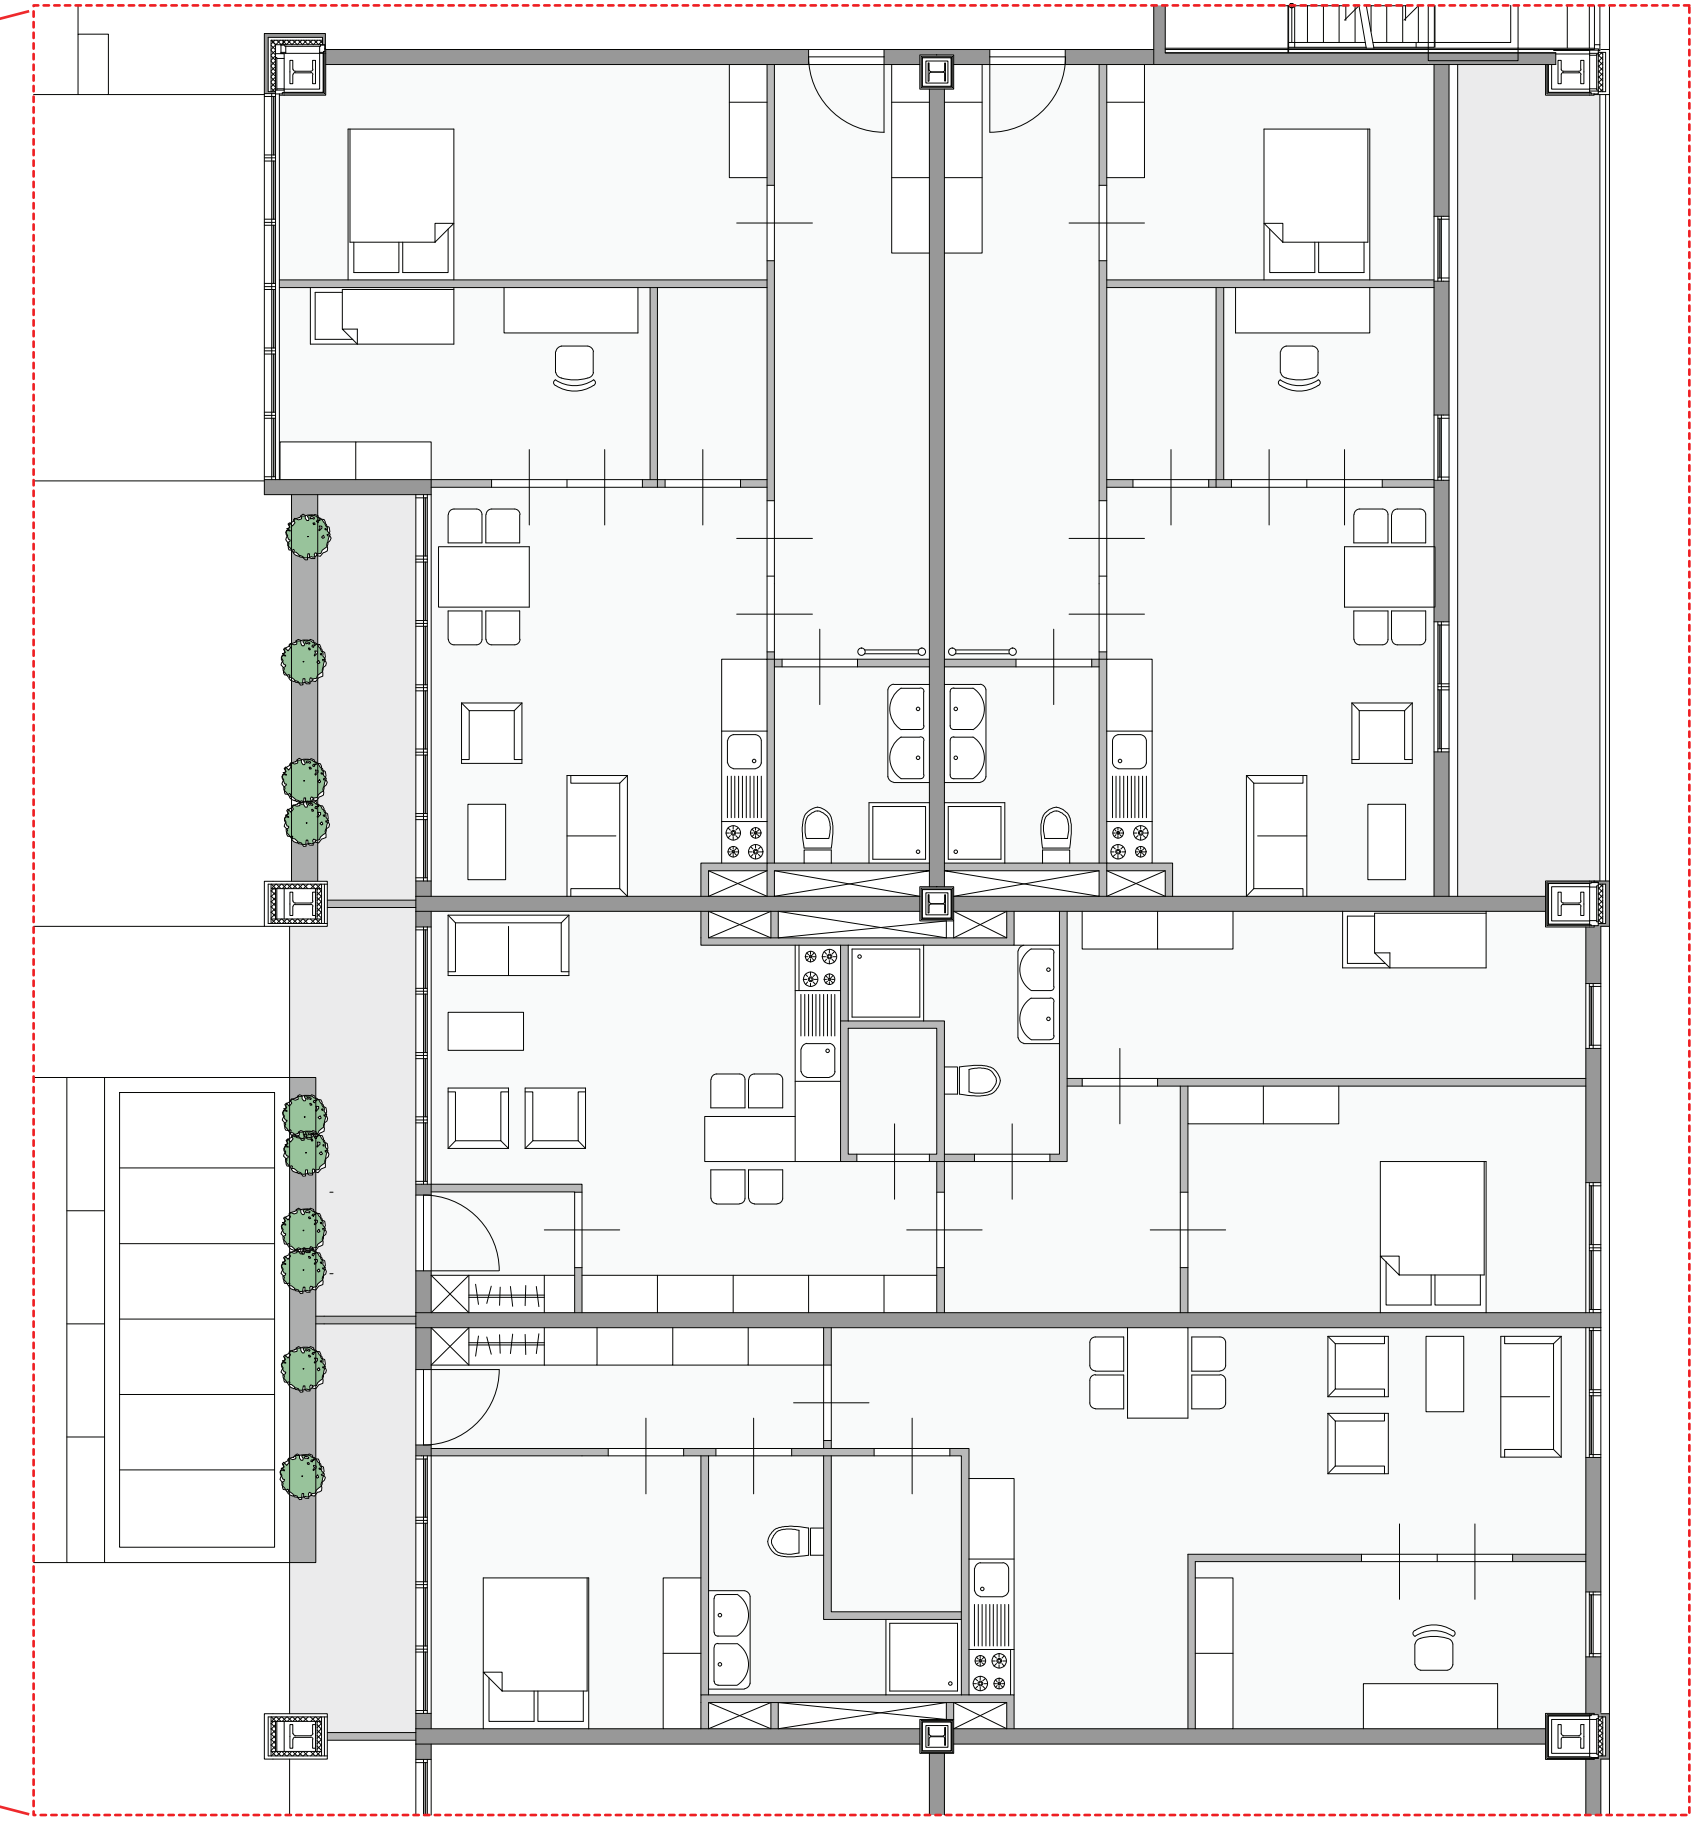


1e verdieping woningen jonge gezinnen 1:100



Achtergevel Bareveld 1:200

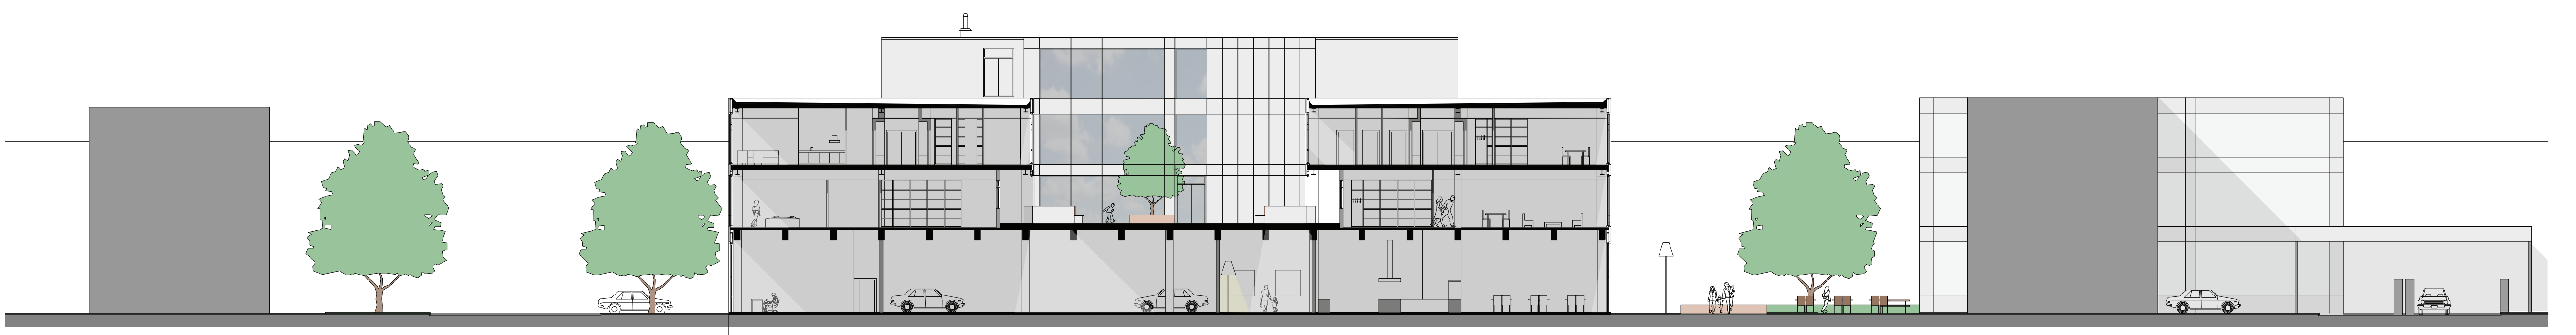


Dwarsdoorsnede 1:200

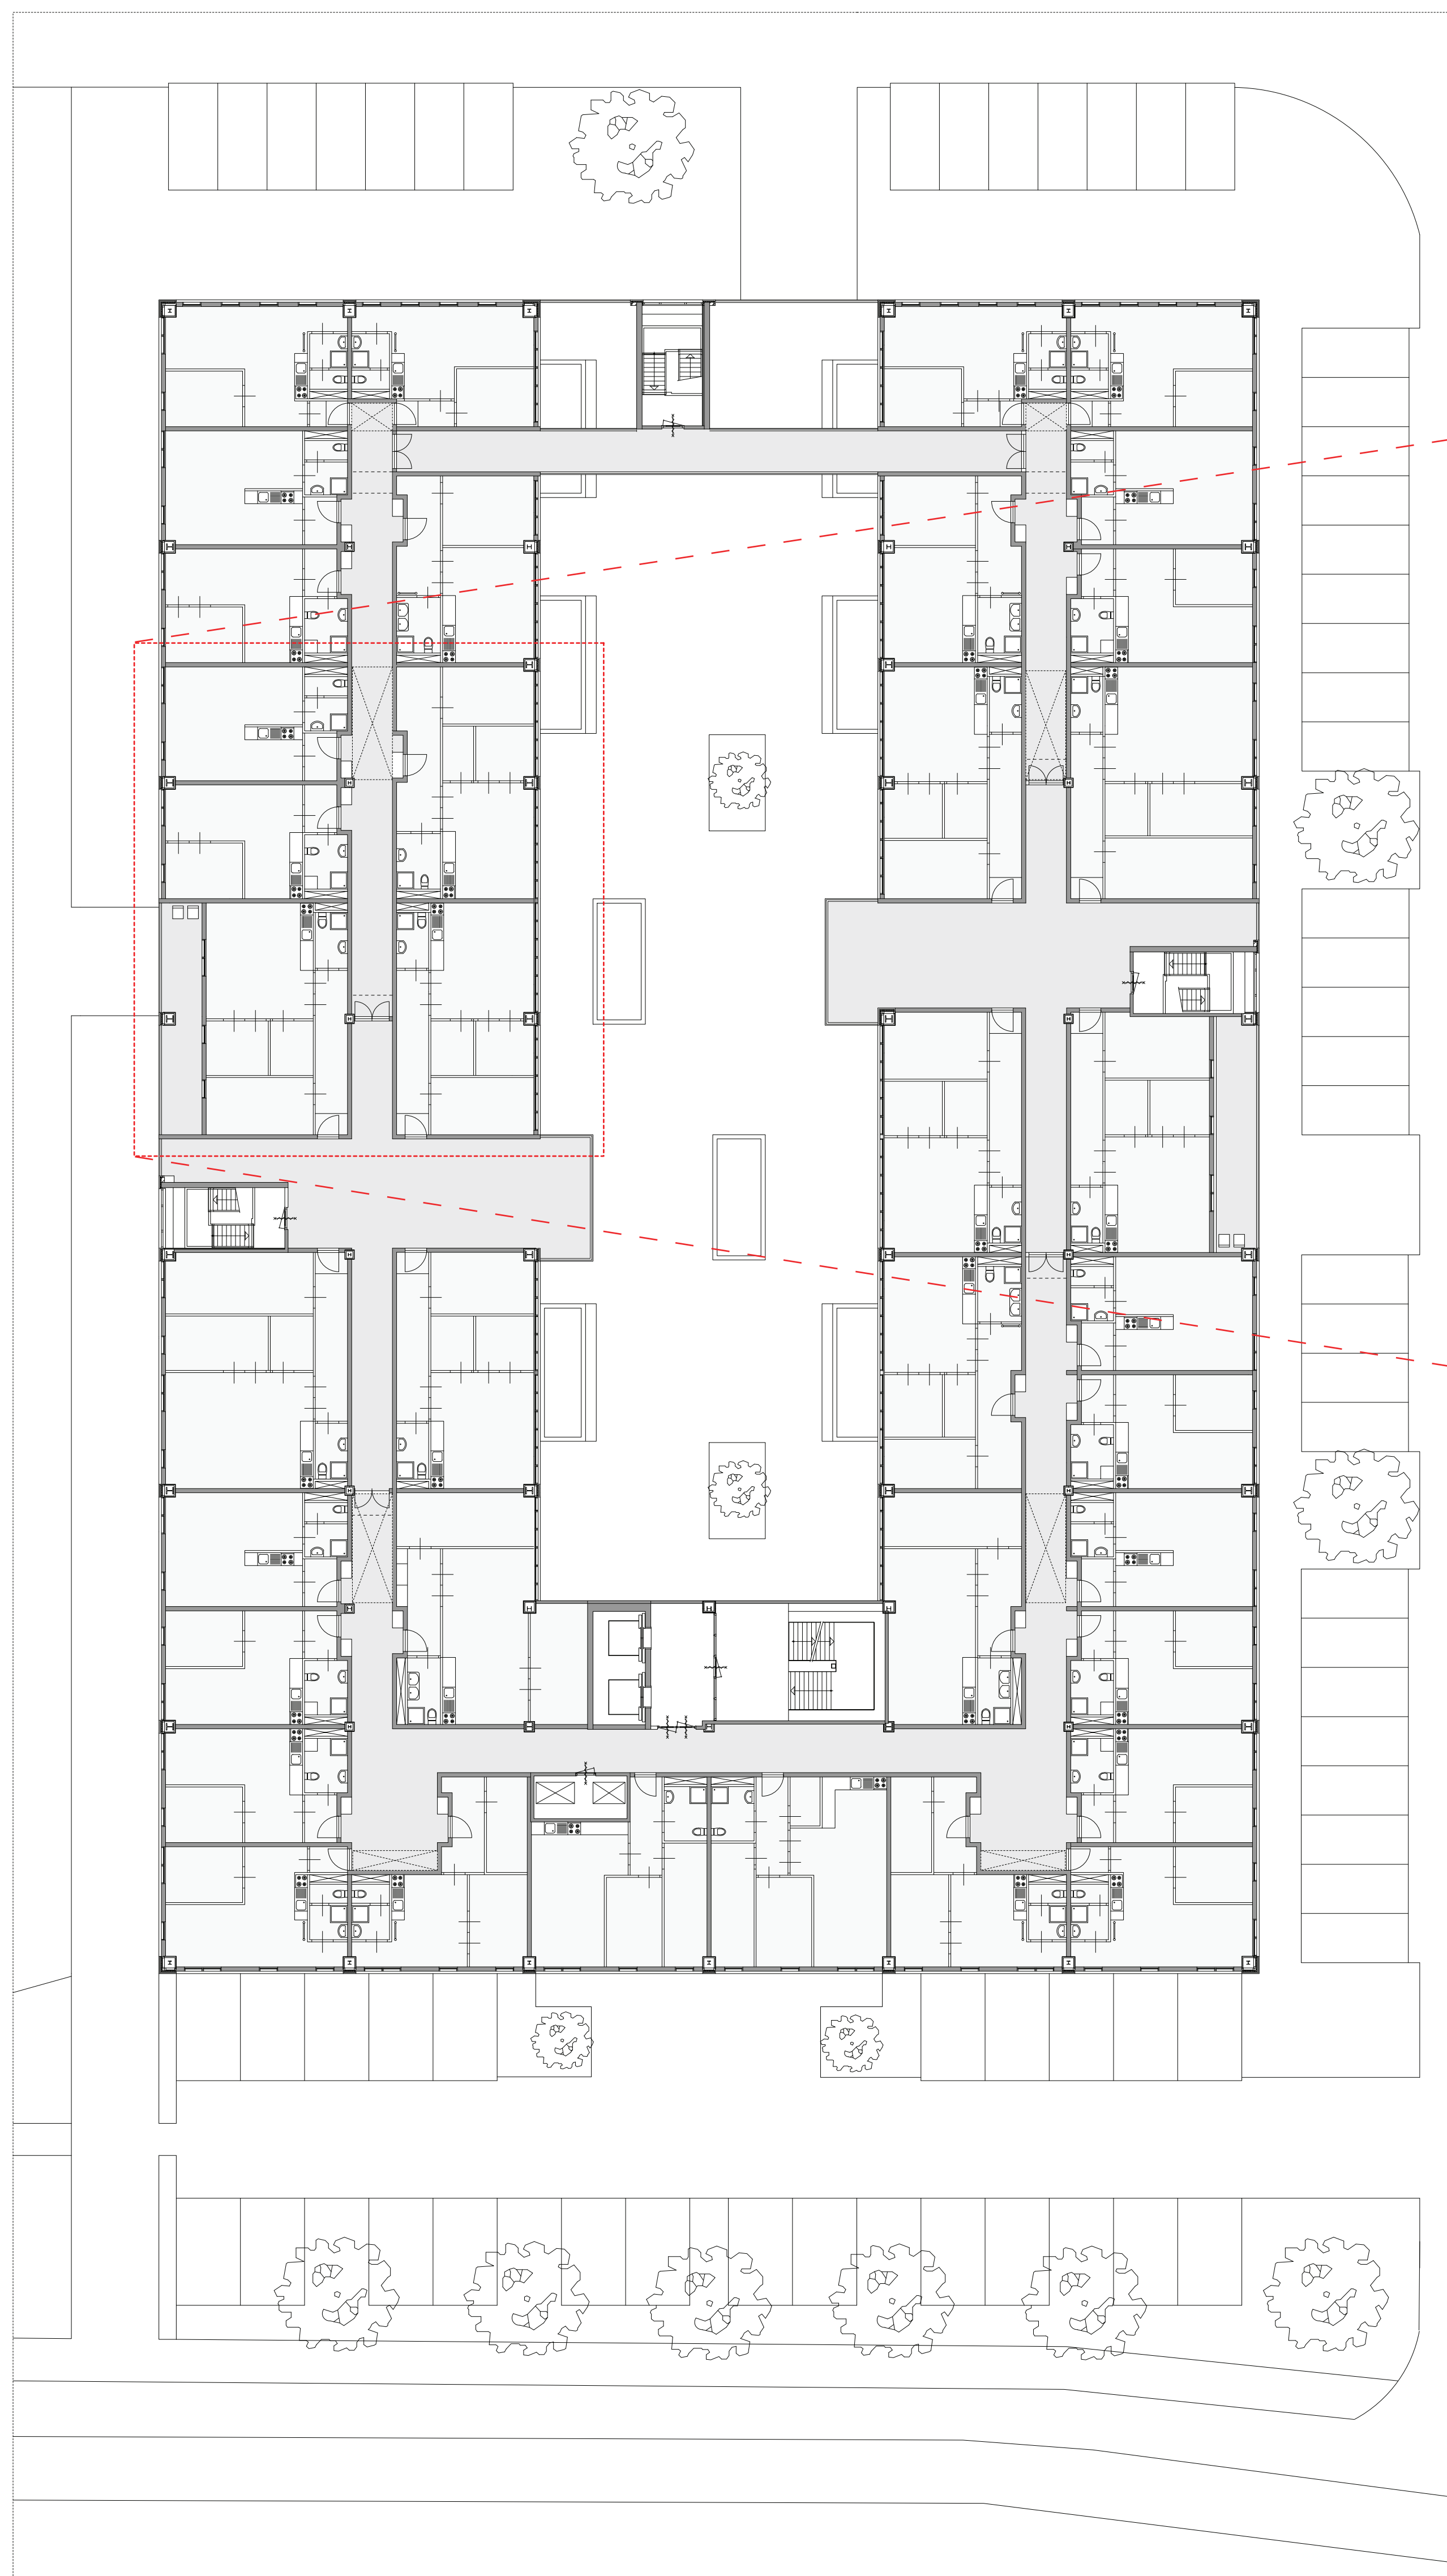

2e verdieping transformatieontwerp 1:200



2e verdieping starterswoningen 1:100

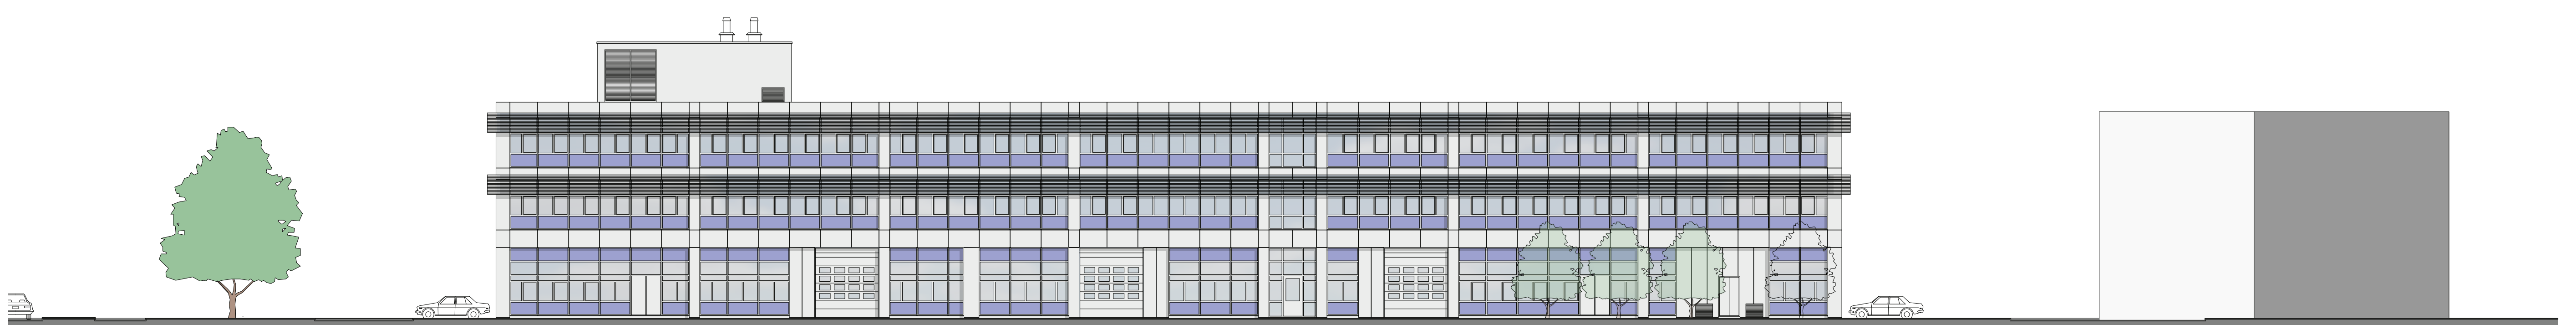


Huidige zuid gevel Brekelsveld 1:200




Zuid gevel transformatieontwerp Brekelsveld 1:200




Gevelfragment transformatieontwerp 1:20

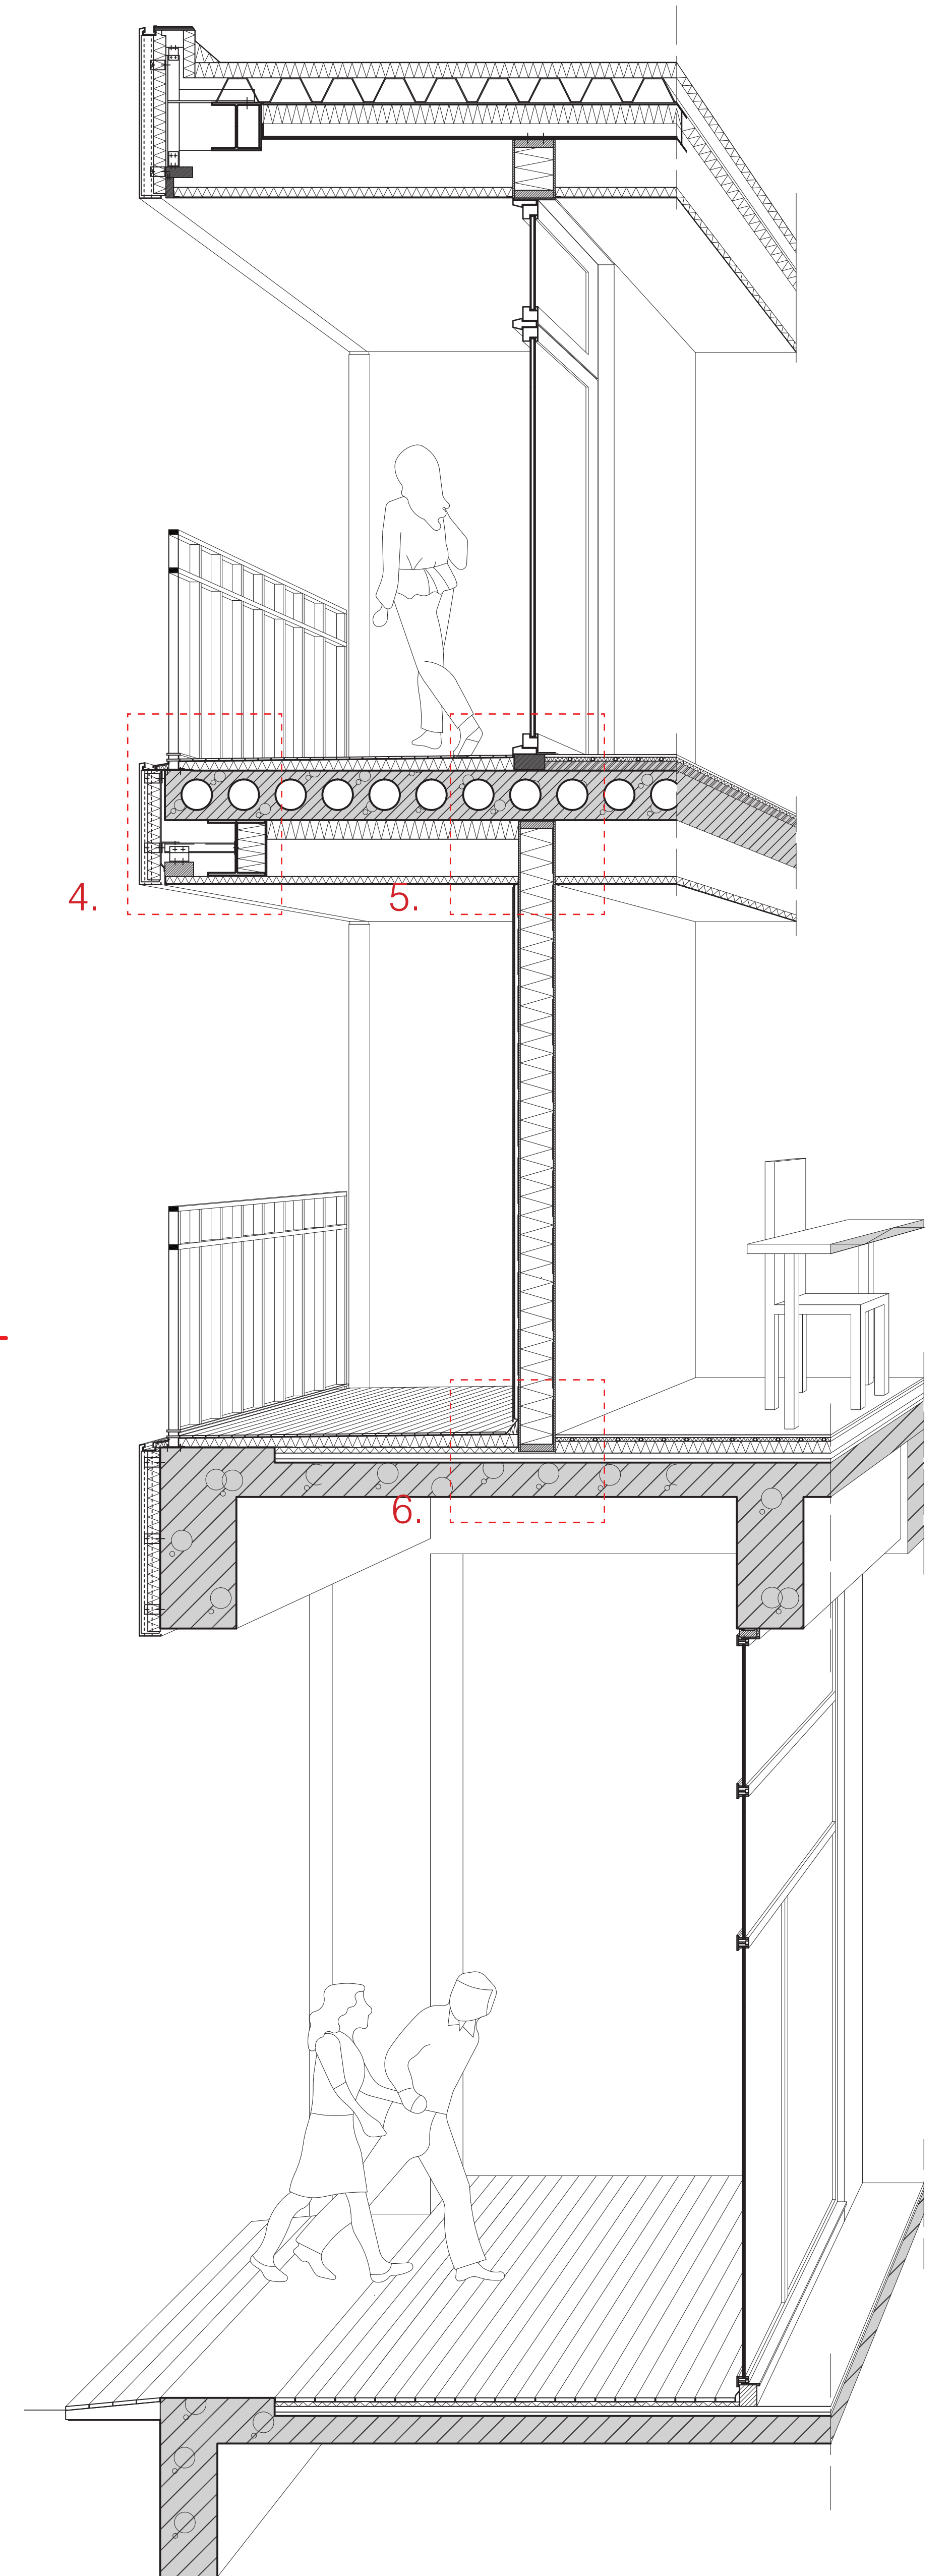

Verticale geveldoorsnede B 1:20

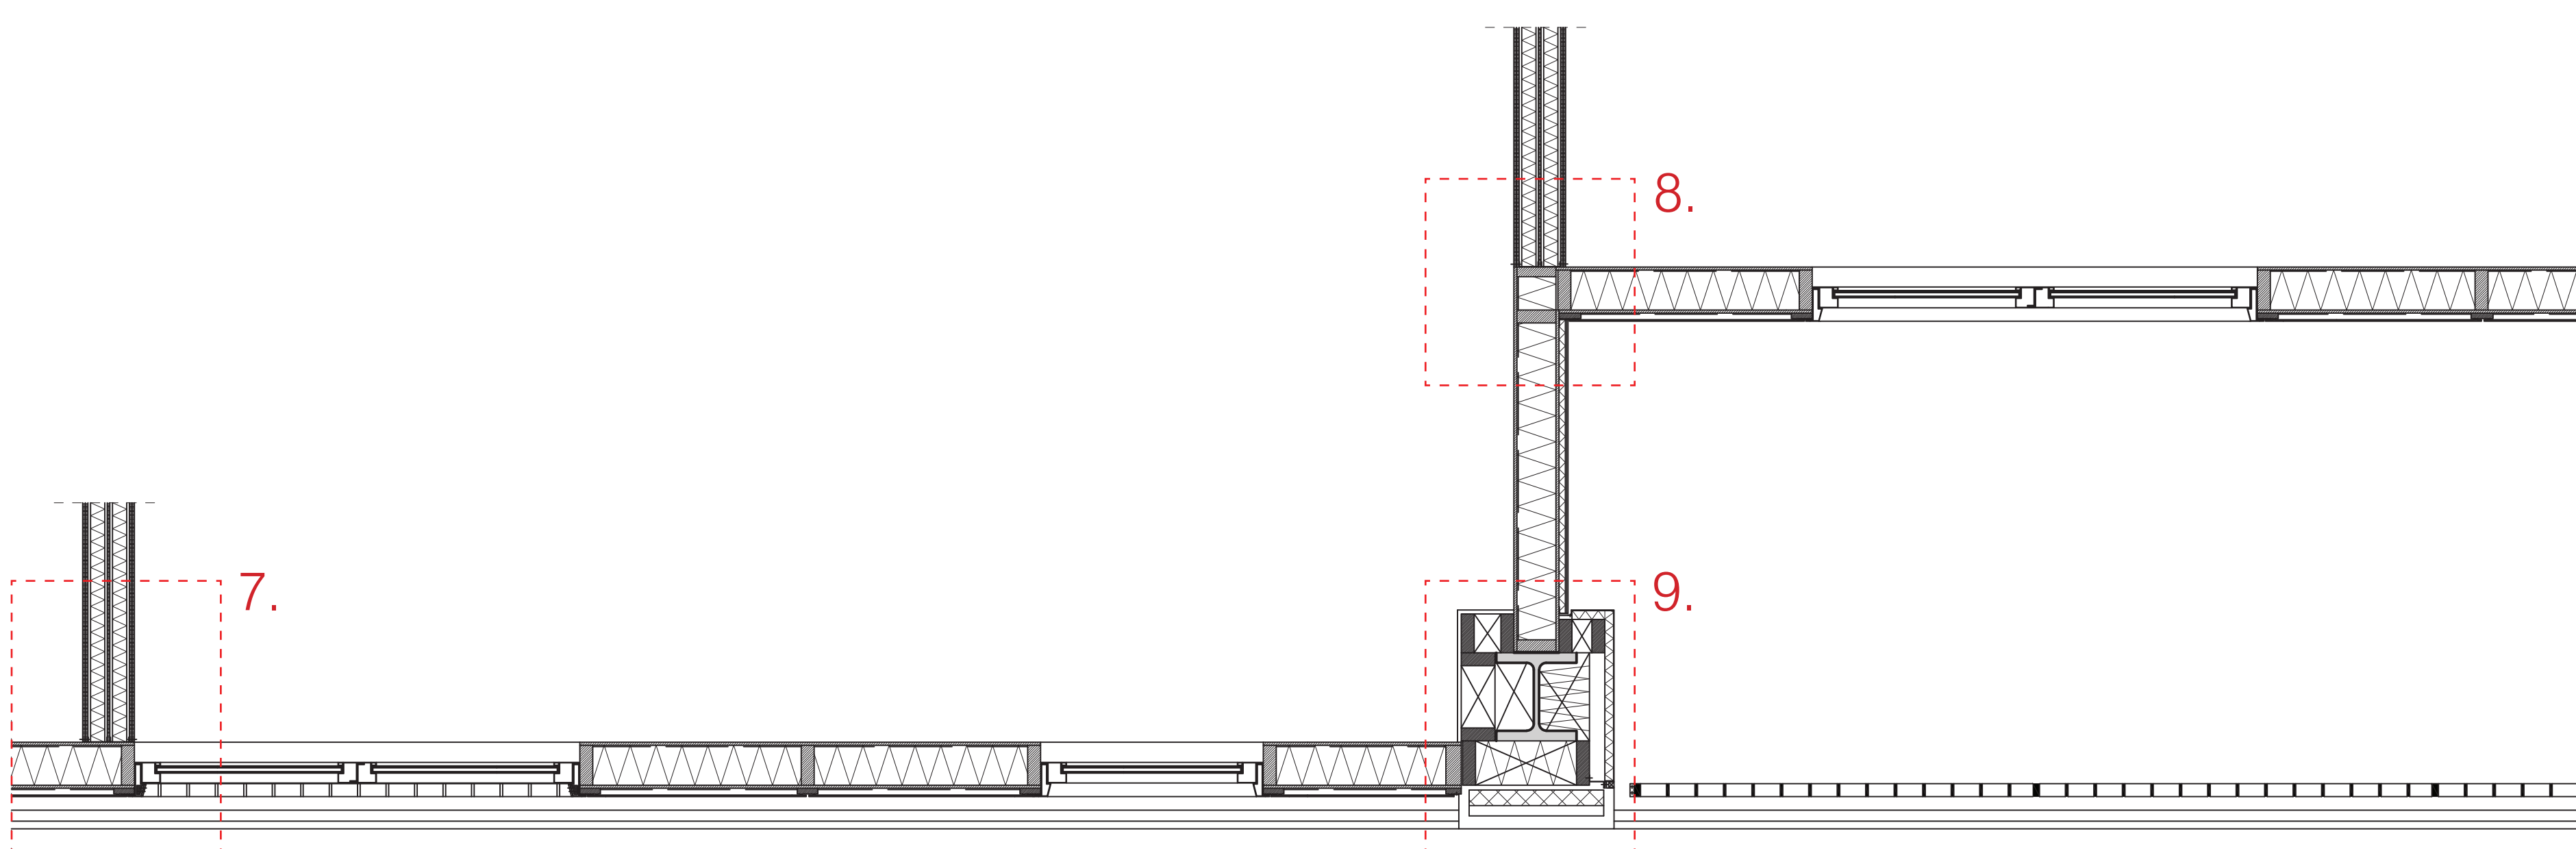

Horizontale geveldoorsnede 1:20

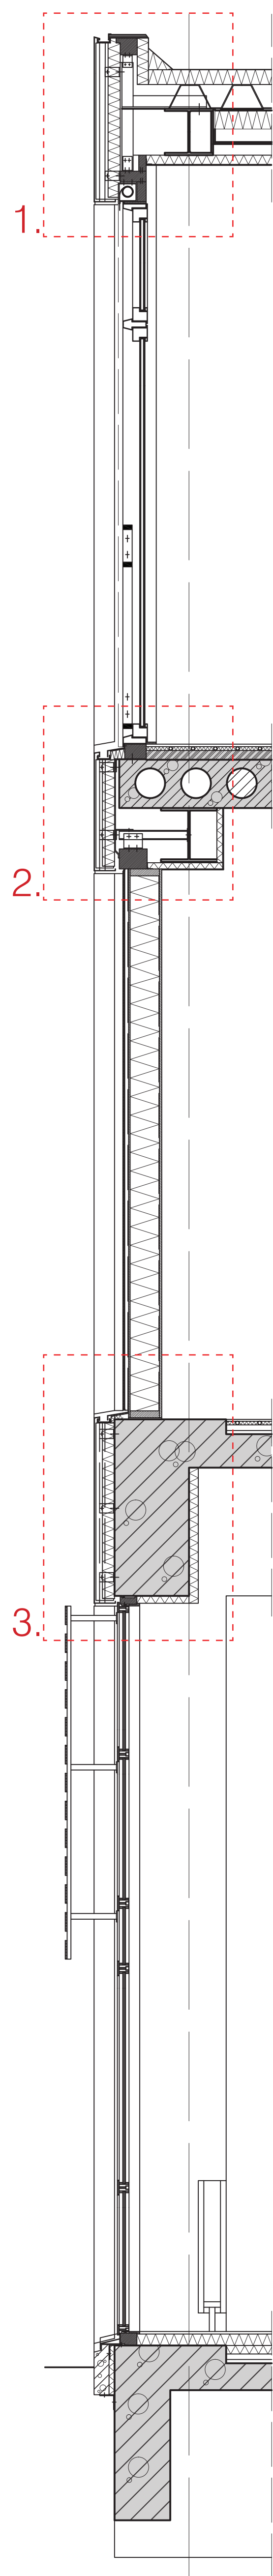

Verticale geveldoorsnede A 1:20

