
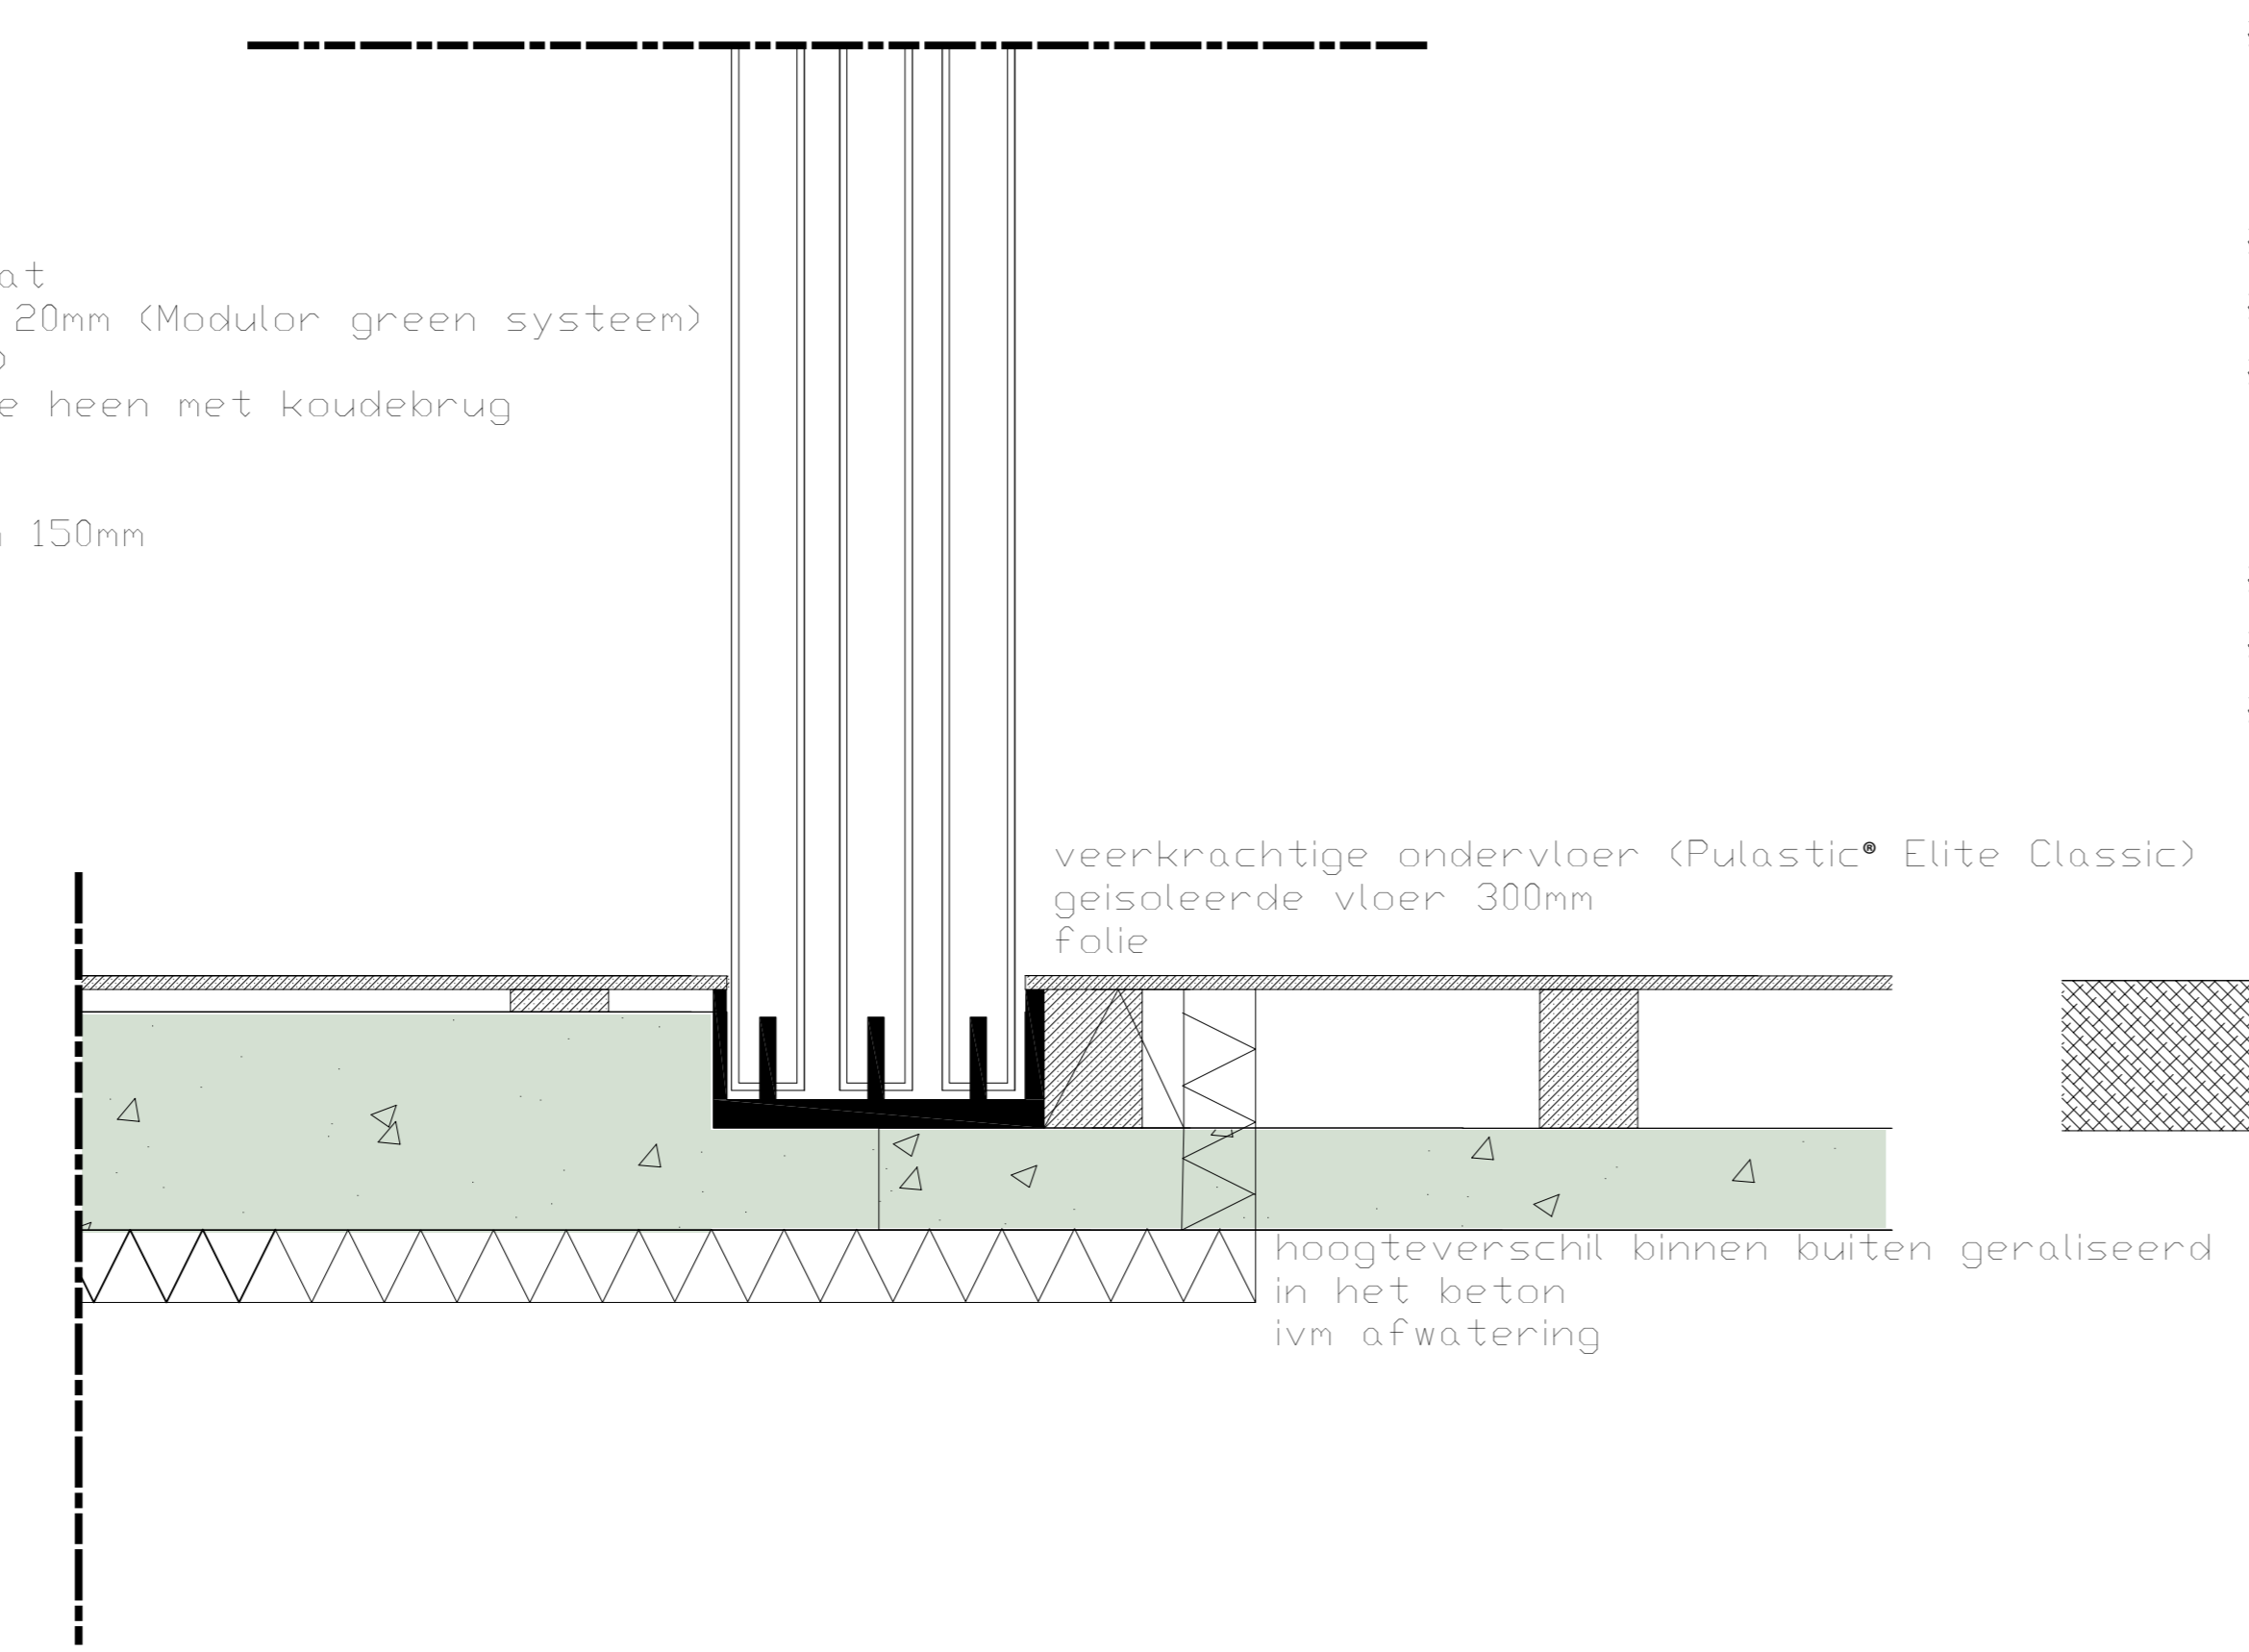
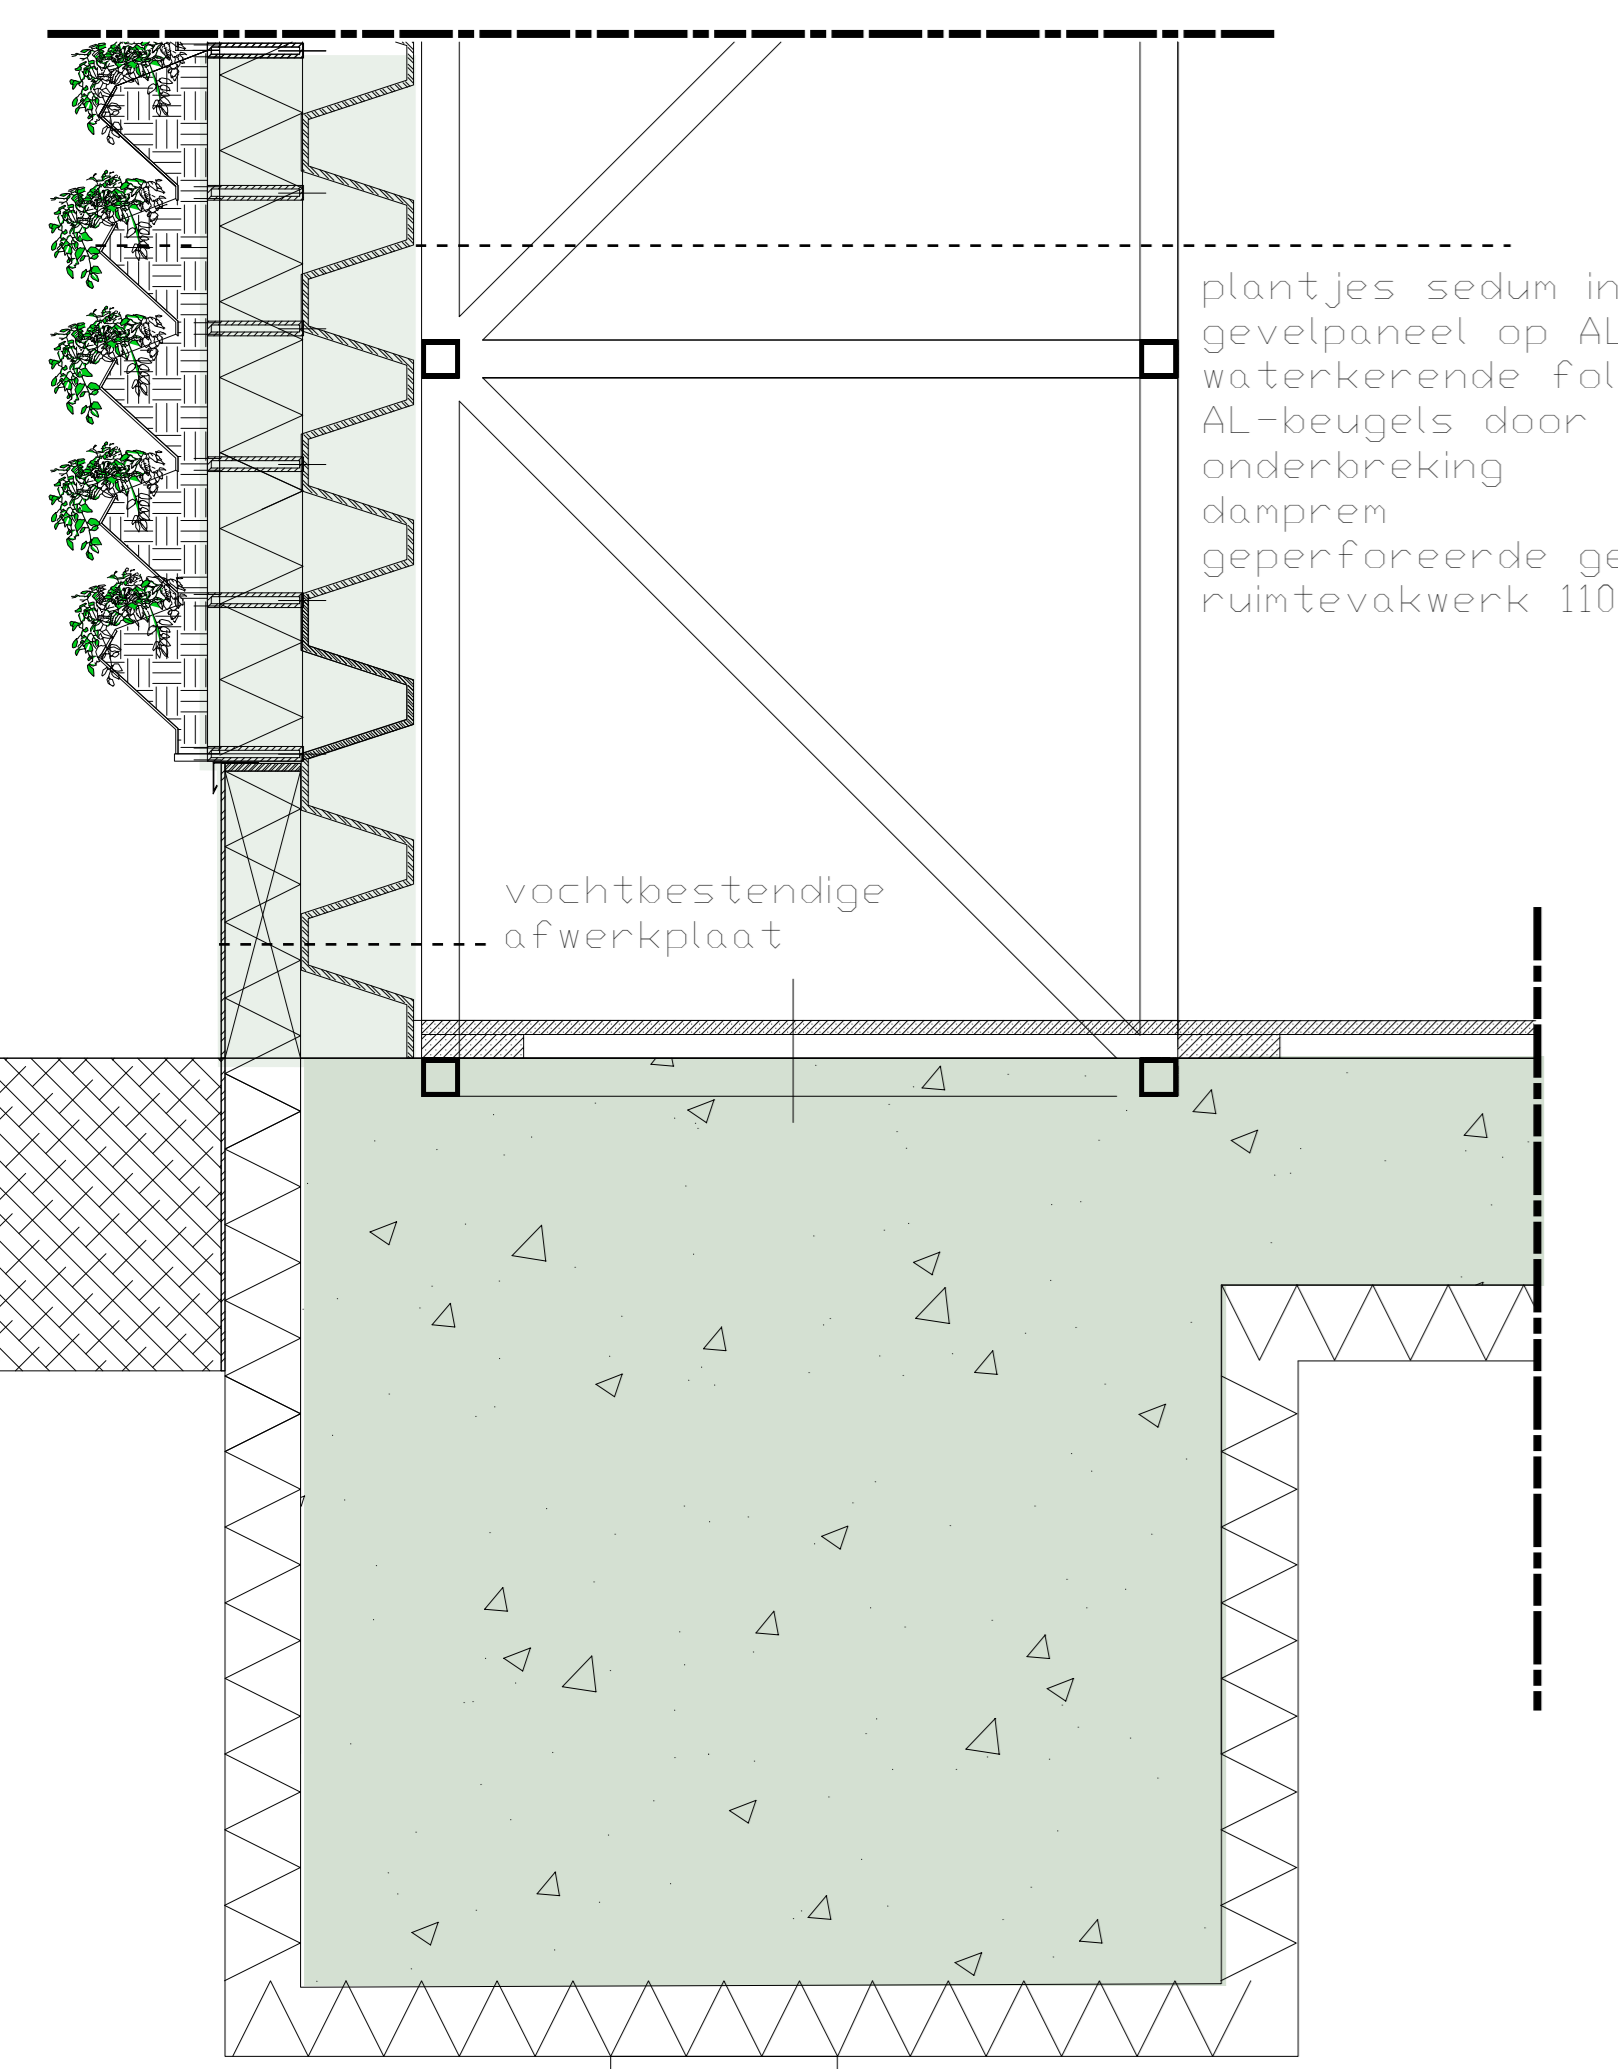
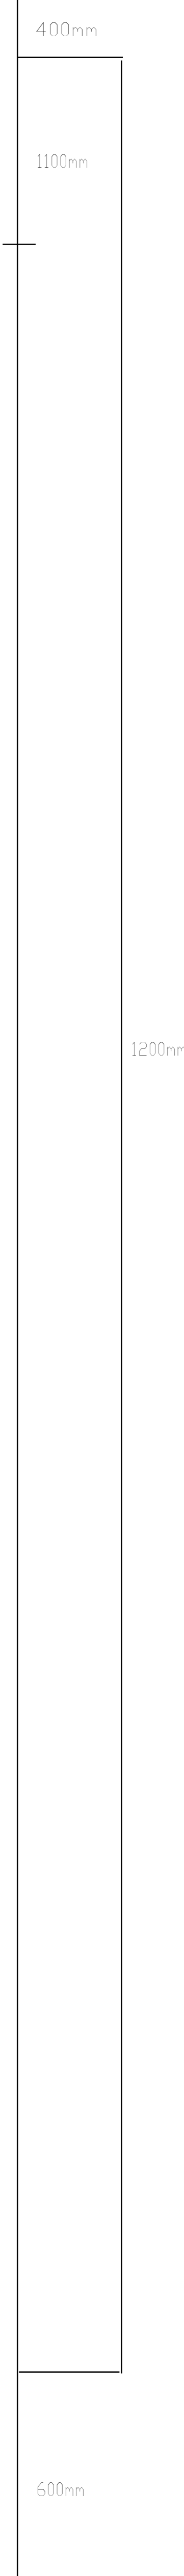


plantjes sedum in substraat
gevelpaneel op AL T-strip 20mm (Modular green systeem)
waterkerende folie (extra)
AL-beugels door de isolatie heen
dampren
geperforeerde gevelplaten 150mm
ruimtevakwerk 1100x1100

enkel vakwerk, waaraan
AL-kozijn
HR veiligheidsglas
schuifpui, van gigantische panelen 10000x12000
techniek uit scheepvaart industrie

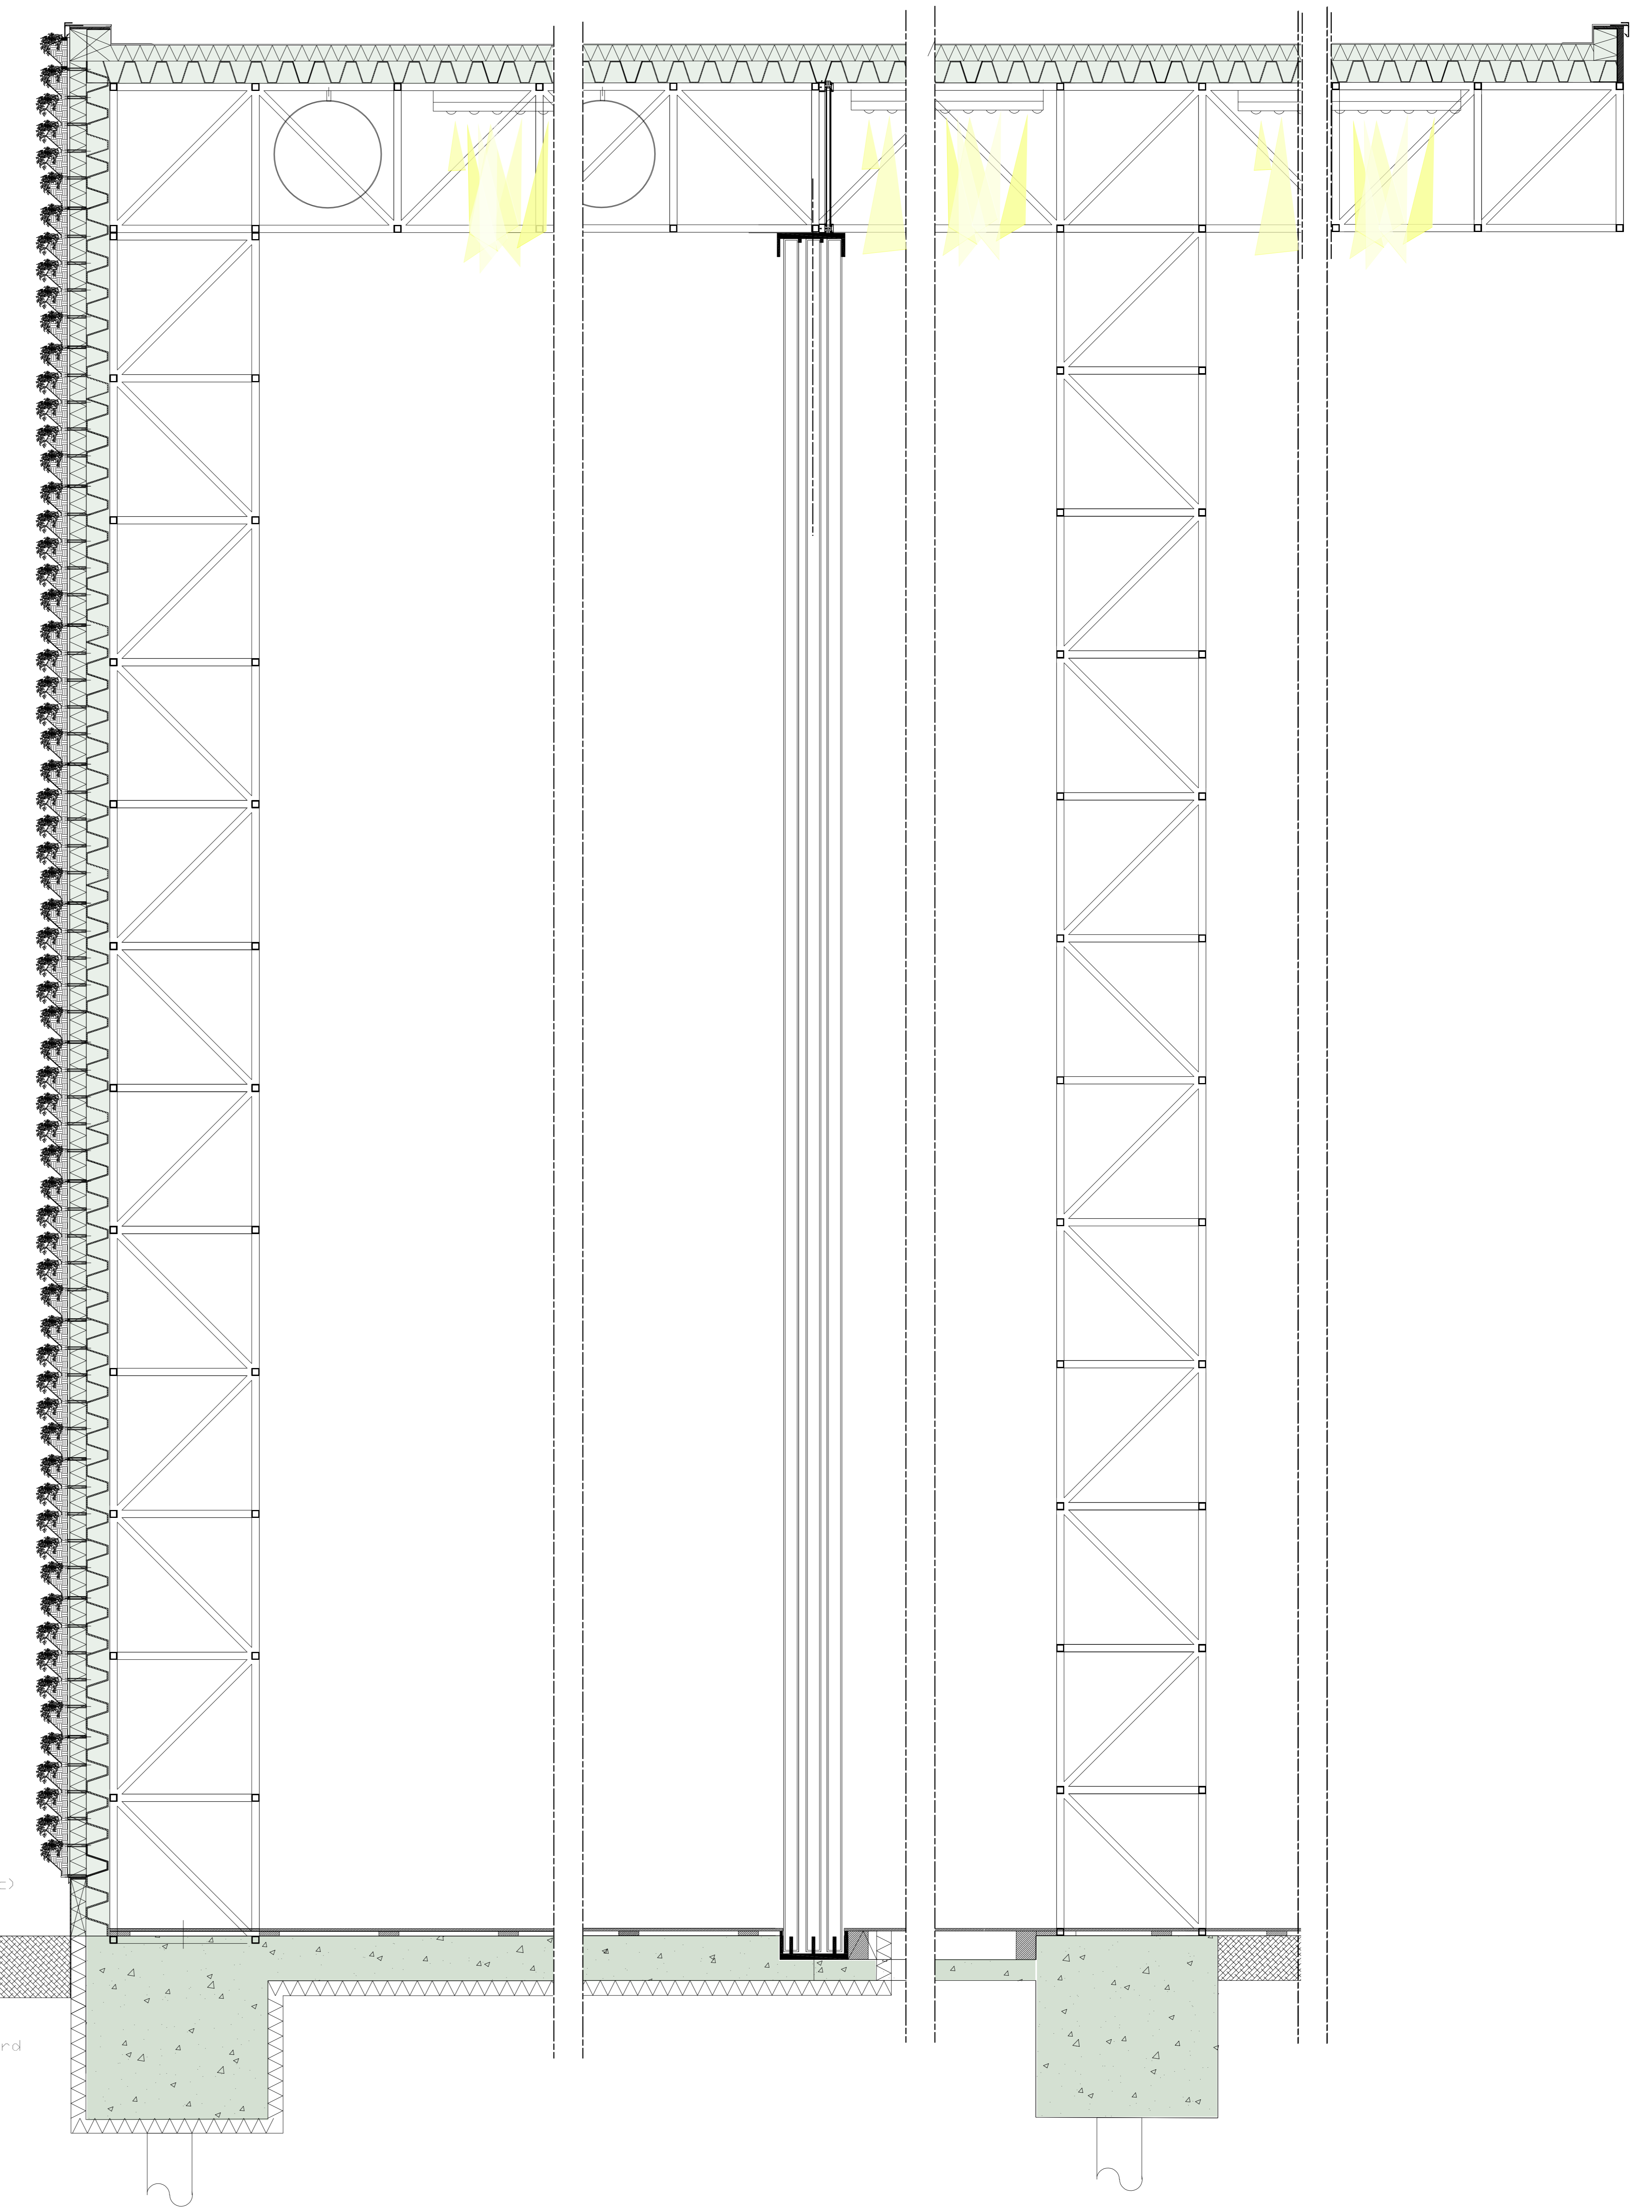

doorsnede trainingshal 1/20 + details 1/10