

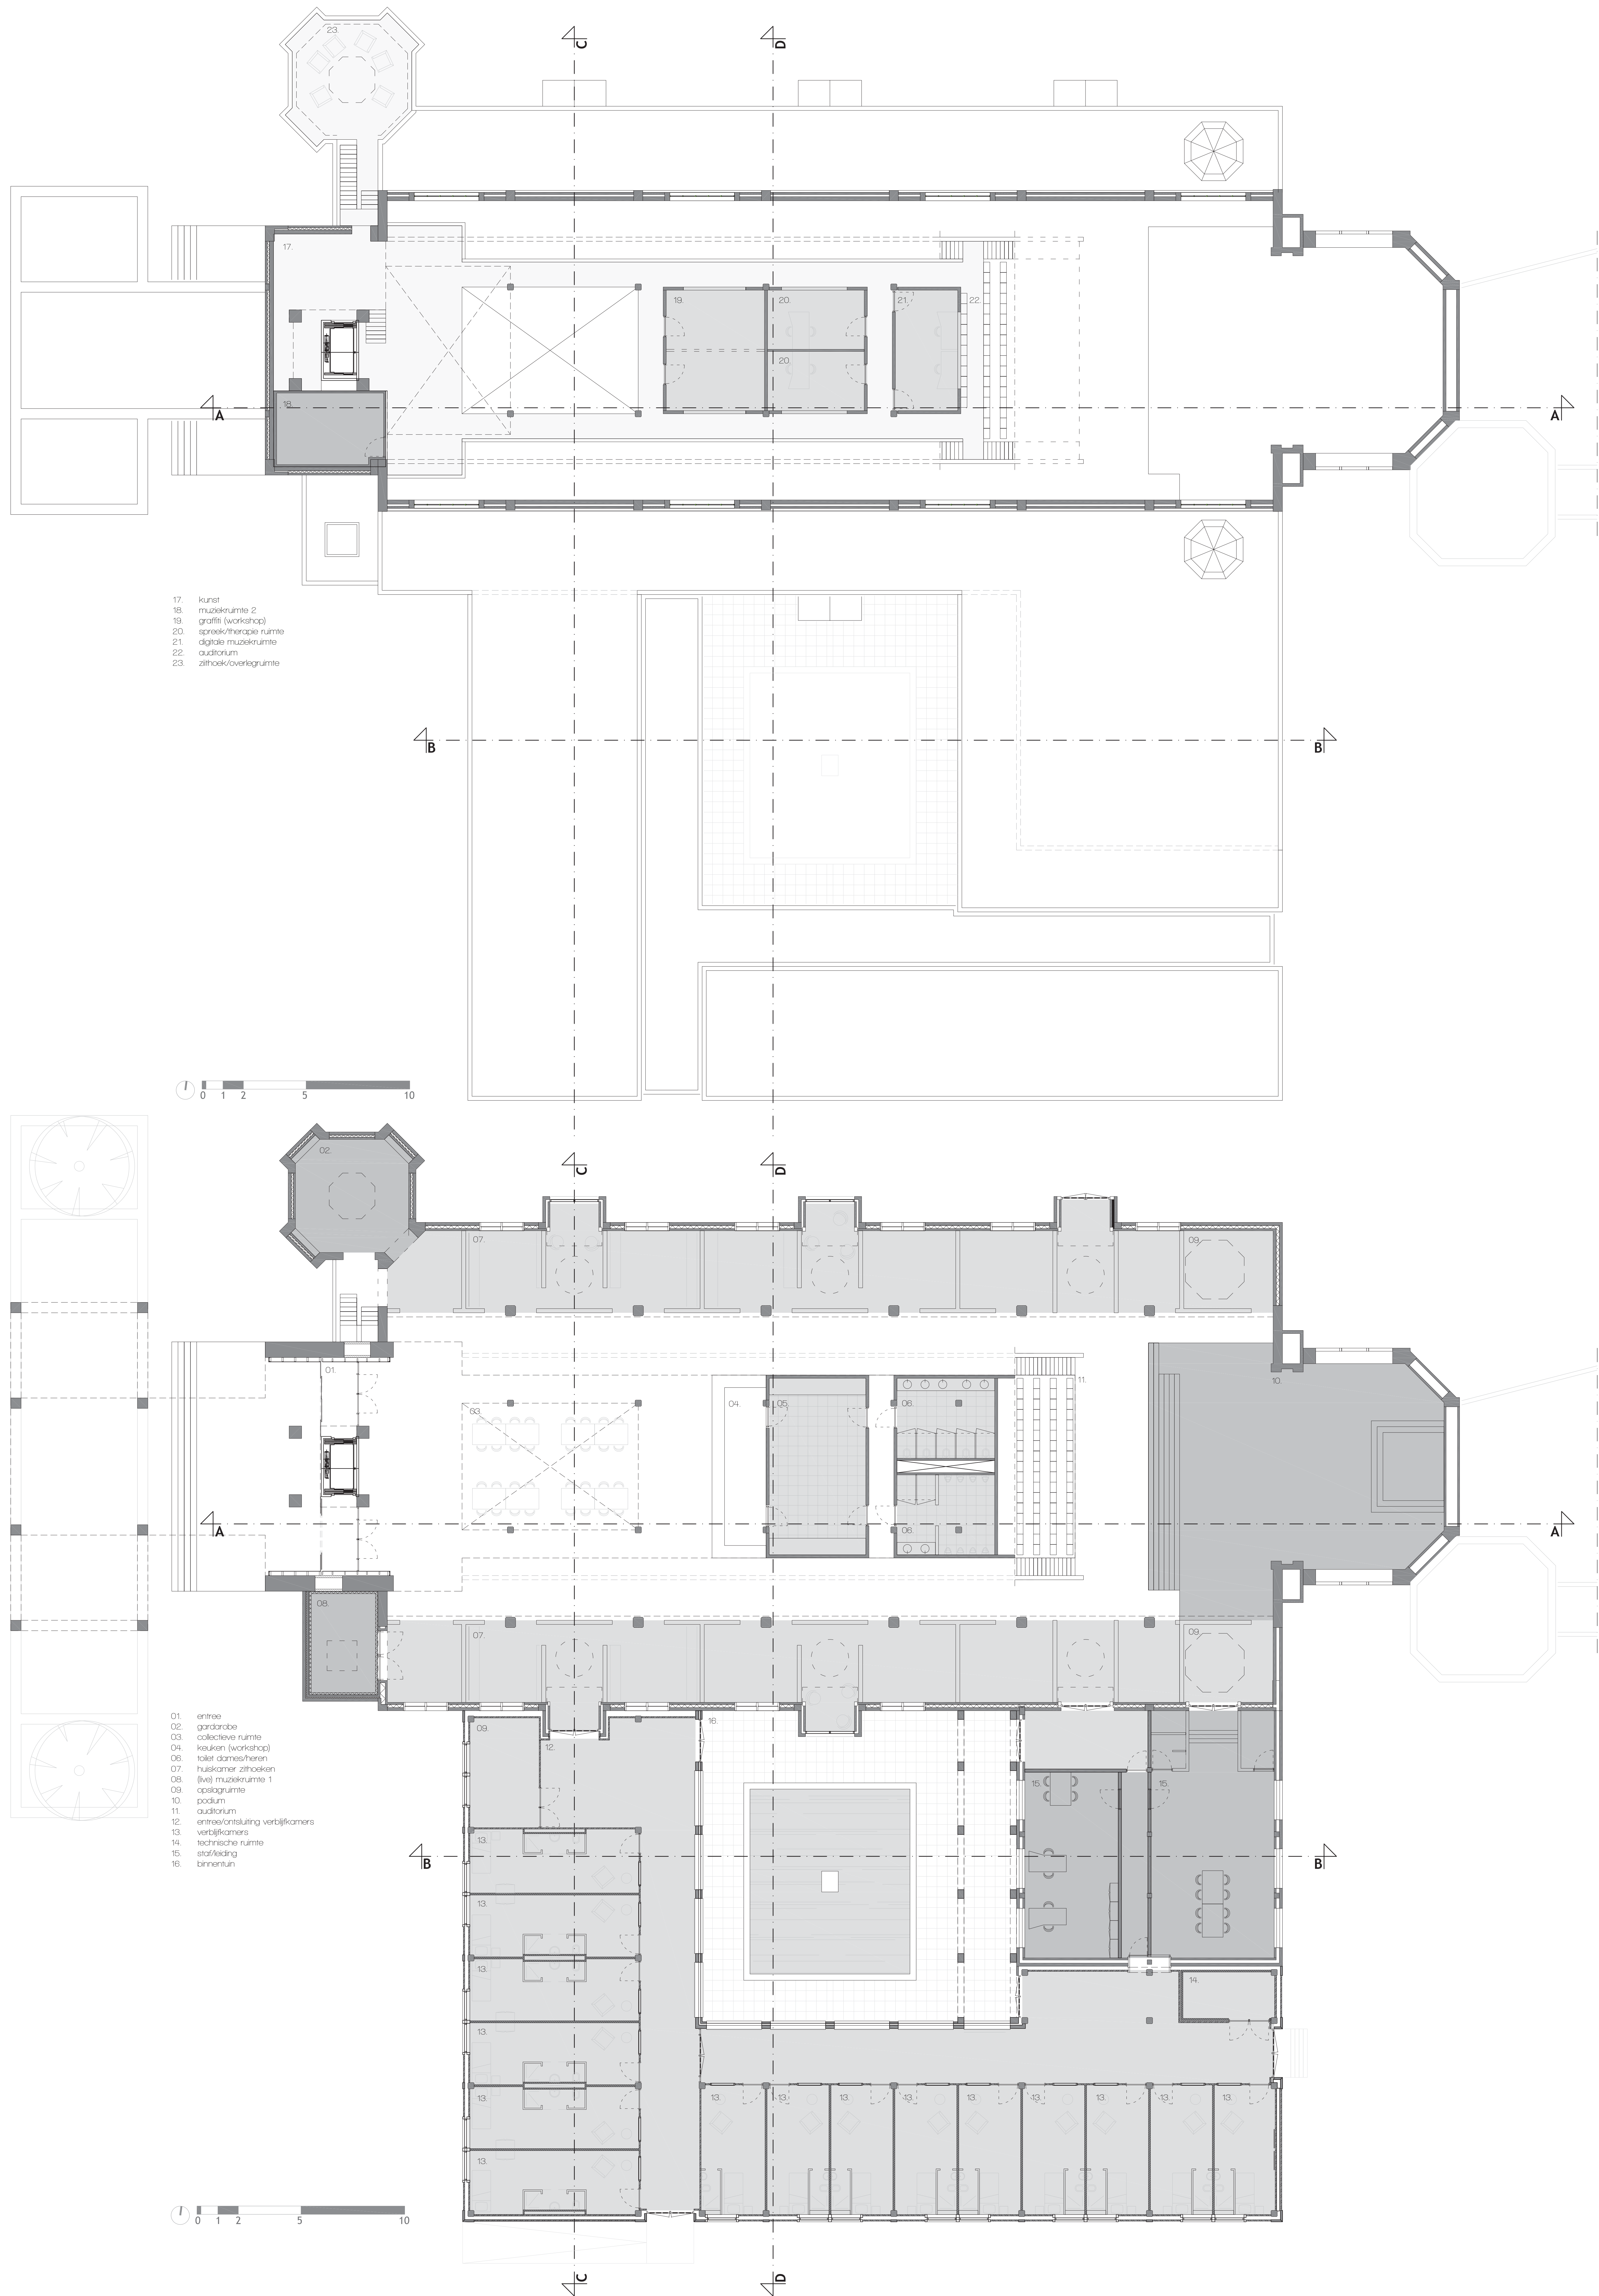


REDESIGN st Joseph church | talent in concrete

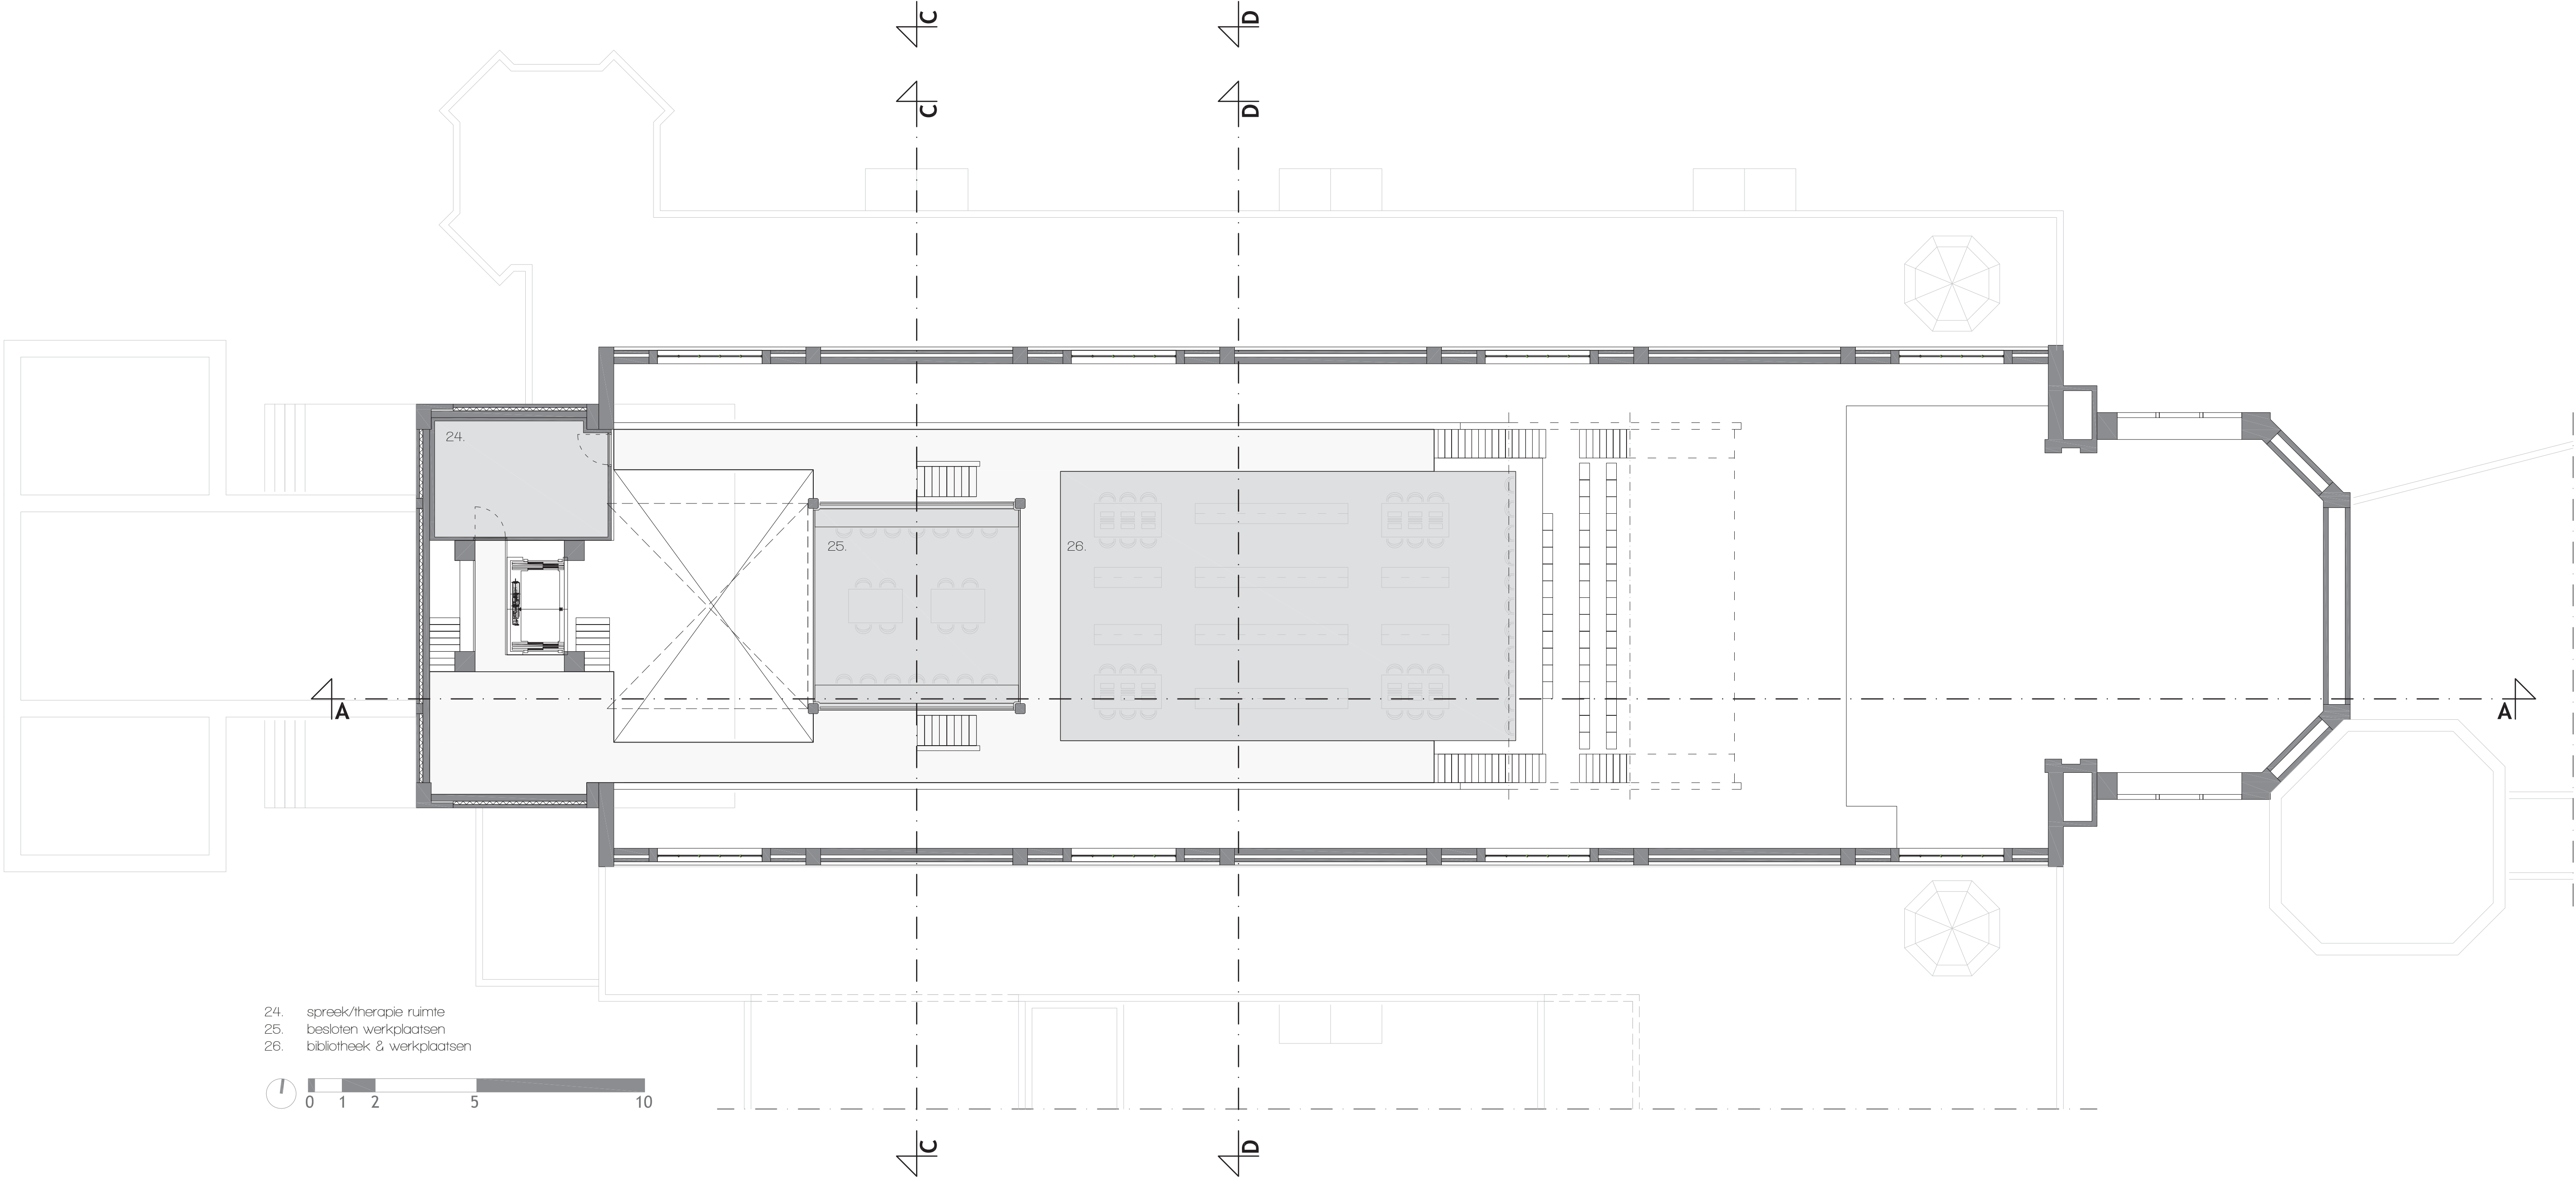


REDESIGN st Joseph church | talent in concrete

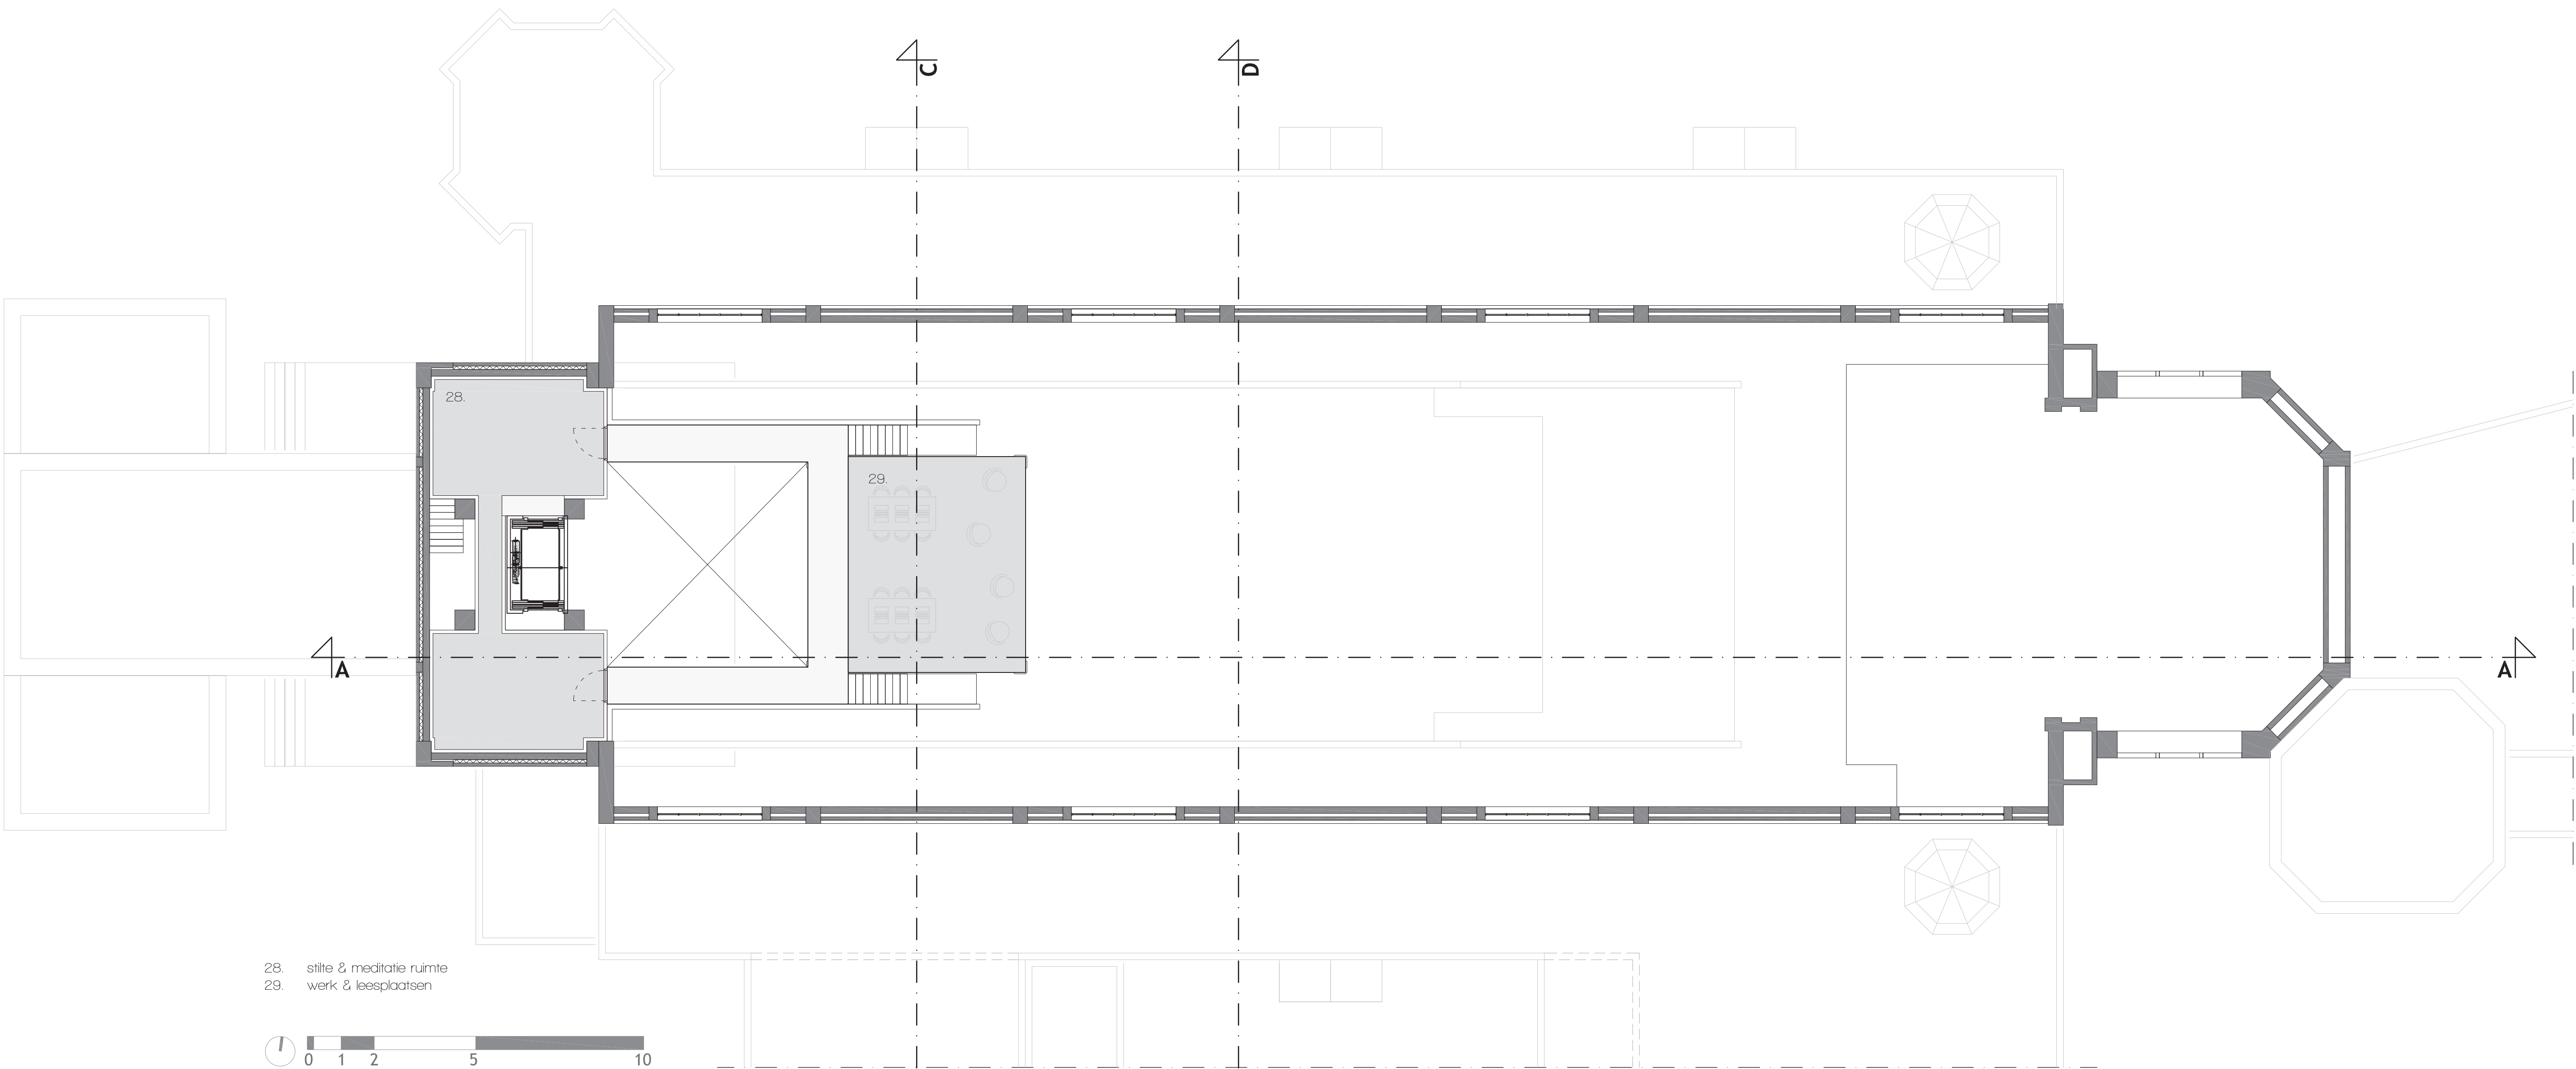

ZUIDGEVEL 1:200

WESTGEVEL 1:200

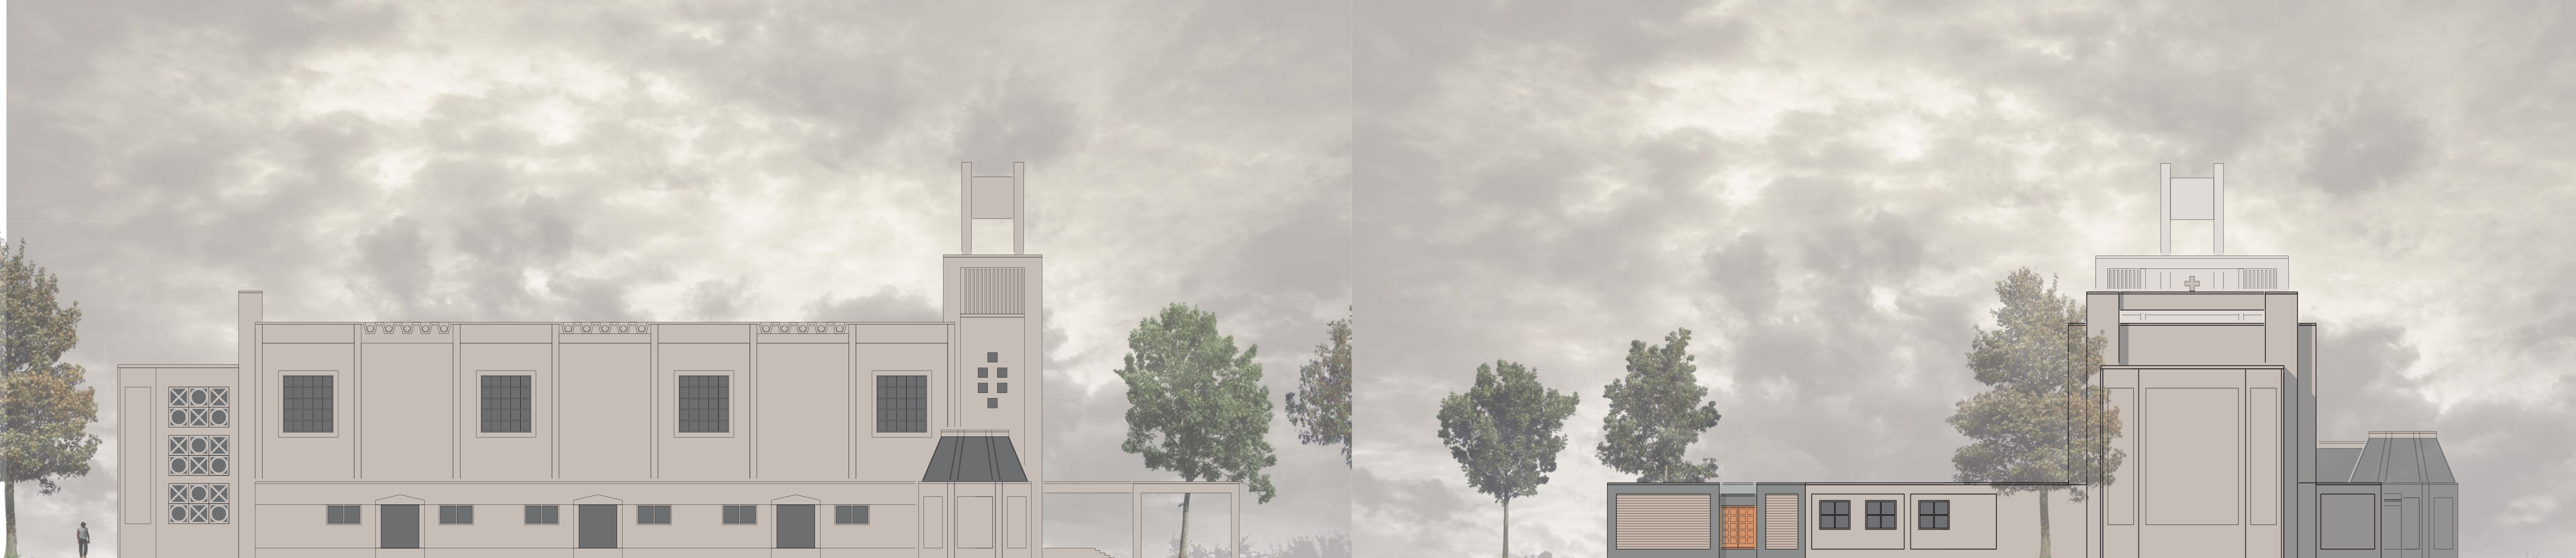

NOORDGEVEL 1:200

OOSTGEVEL 1:200

REDESIGN st Joseph church | talent in concrete

Verdiep routing

Verdieping 2 routing

Verdieping 1 routing

Beganegrond routing

Constructie

Klimaat temperatuur & ventilatie

Metabalken algemeen
activiteiten niveau 105/130 watt energie
zwak kostuum 1.5 d.o

waarderingsschaal
-1.0 comfortabel koel

Metabalken algemeen
activiteiten niveau 4
160 watt energie
normaal kostuum 1.0 d.o

waarderingsschaal
+1.0 comfortabel warm

lage temperatuur vloerverwarming
radiatoren in gesloten ruimte
zonnecollectoren

ventilatie
lucht wtw installatie
makelijdschap en verwarmen, lucht

doorsnede A 1:200

doorsnede B 1:200

doorsnede C. 1:200

doorsnede D 1:200