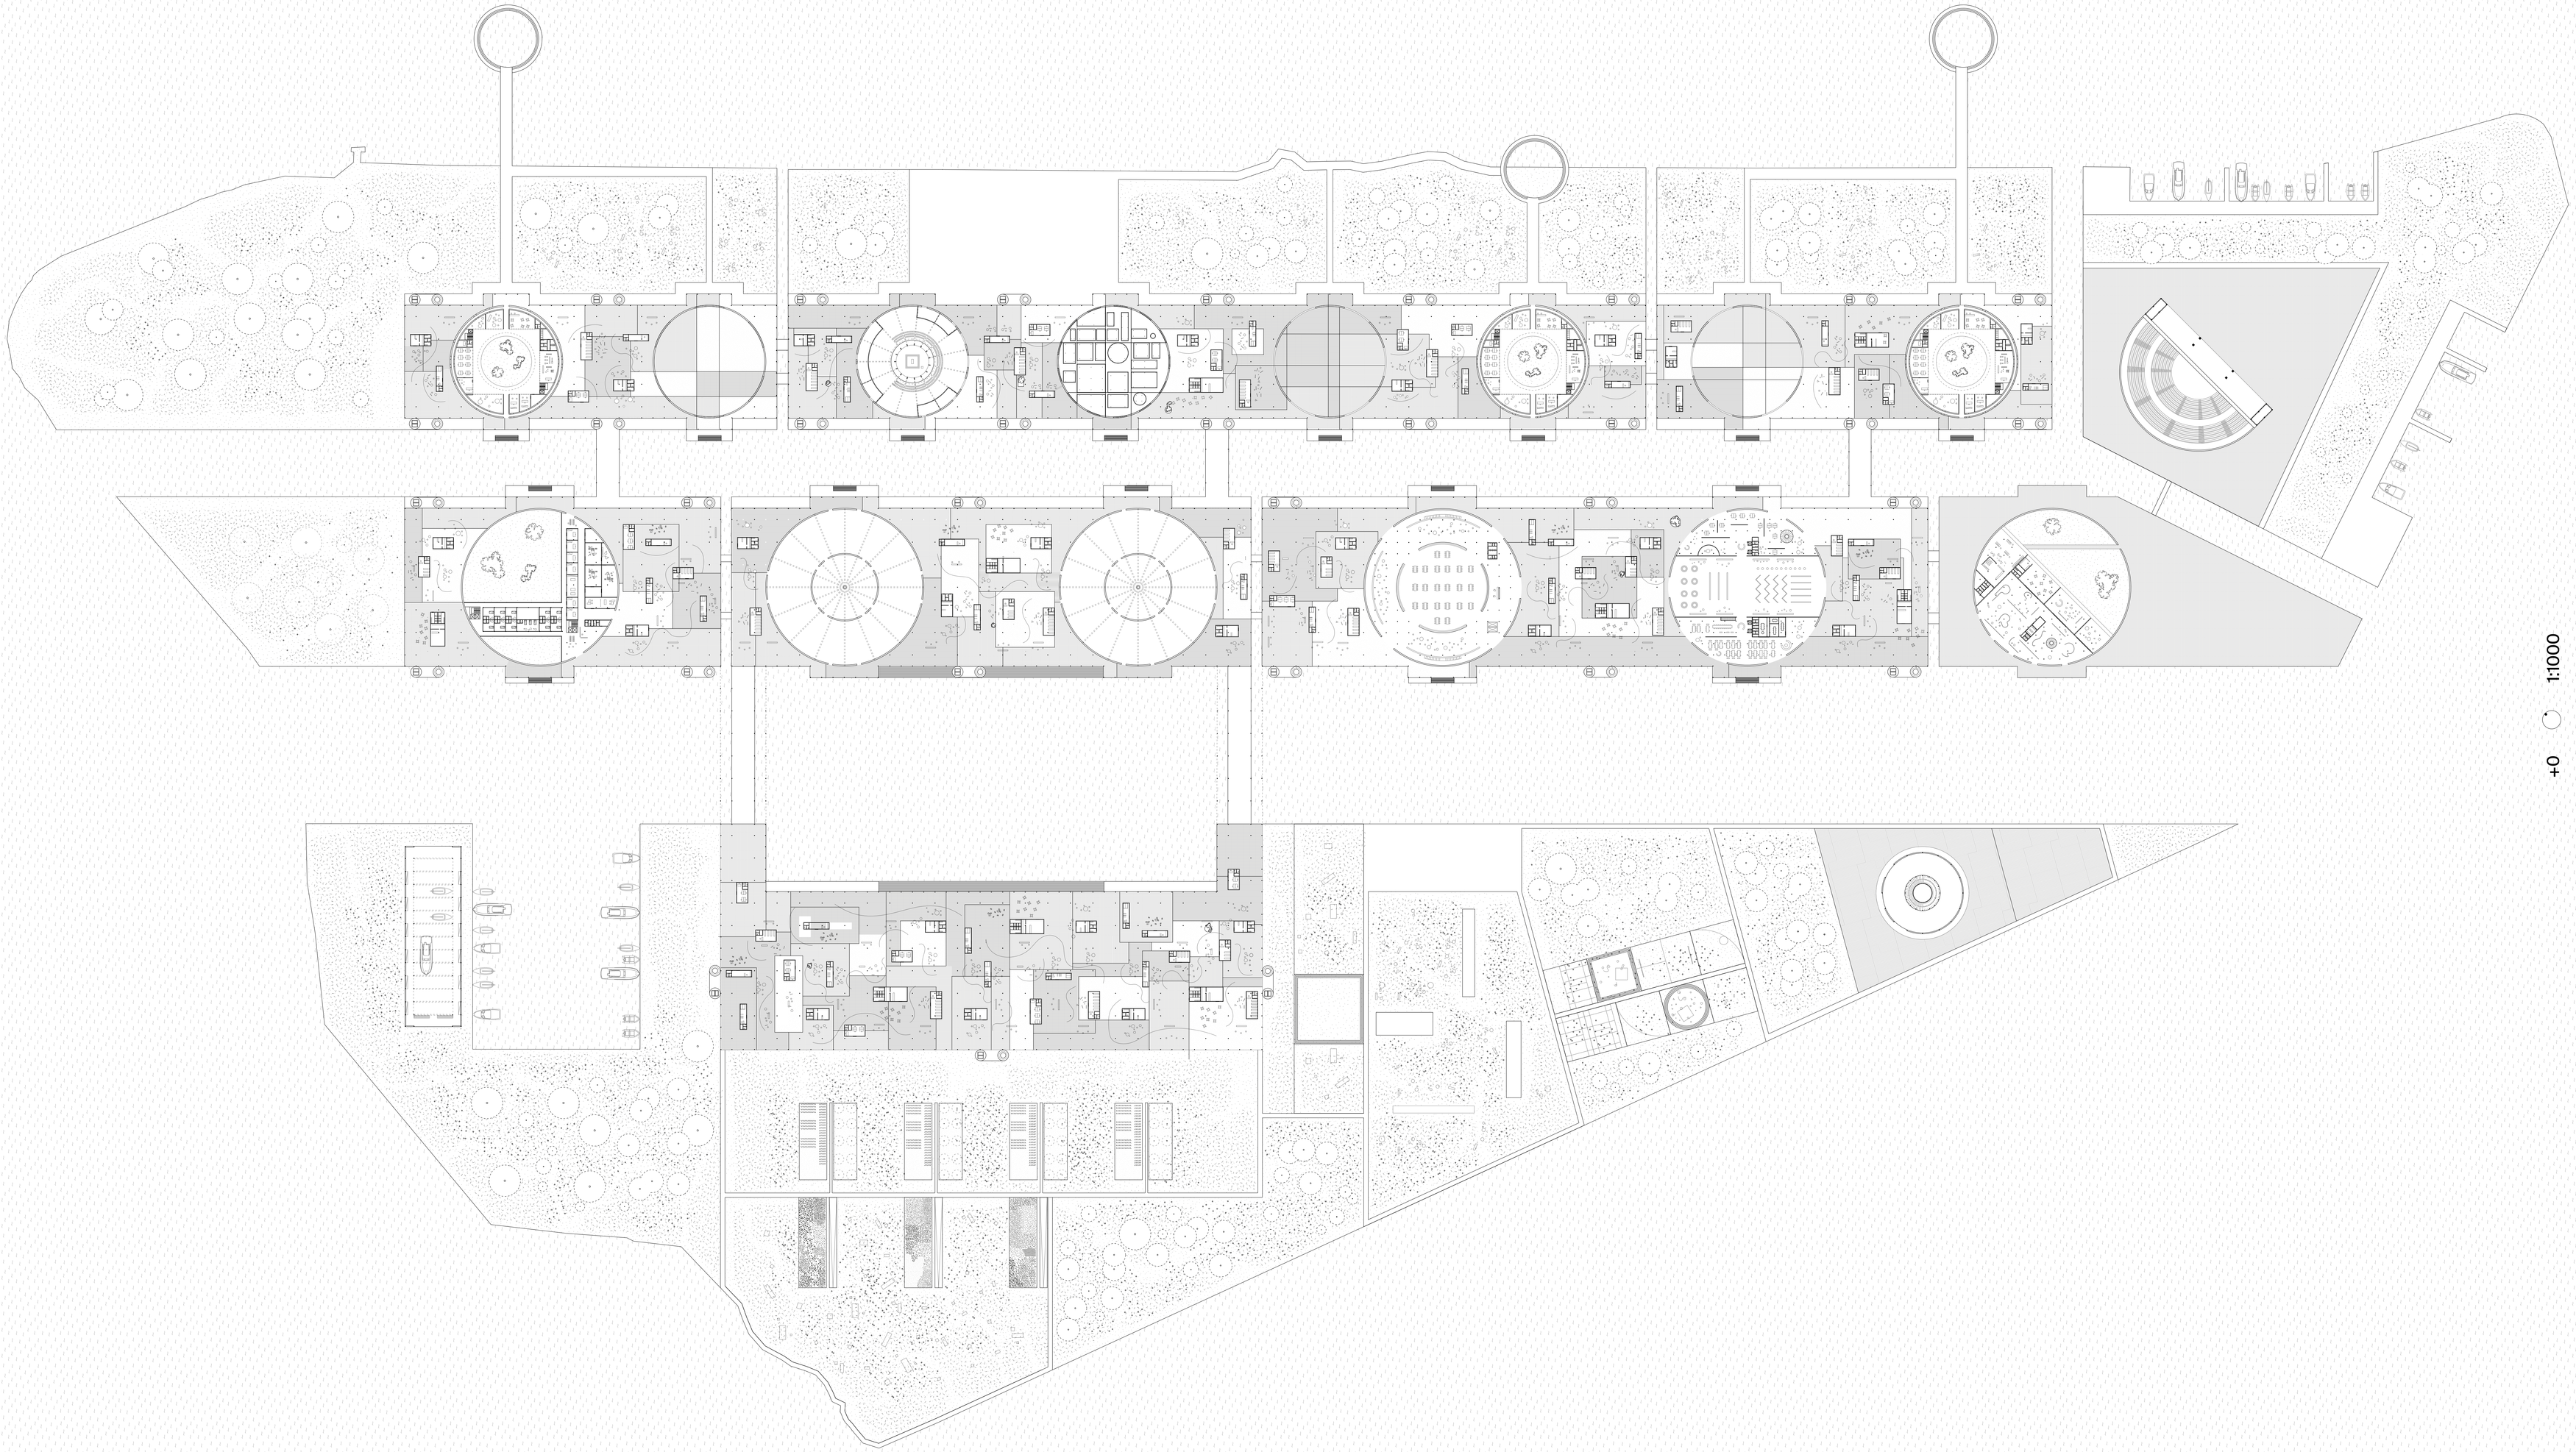

1:1000

+0

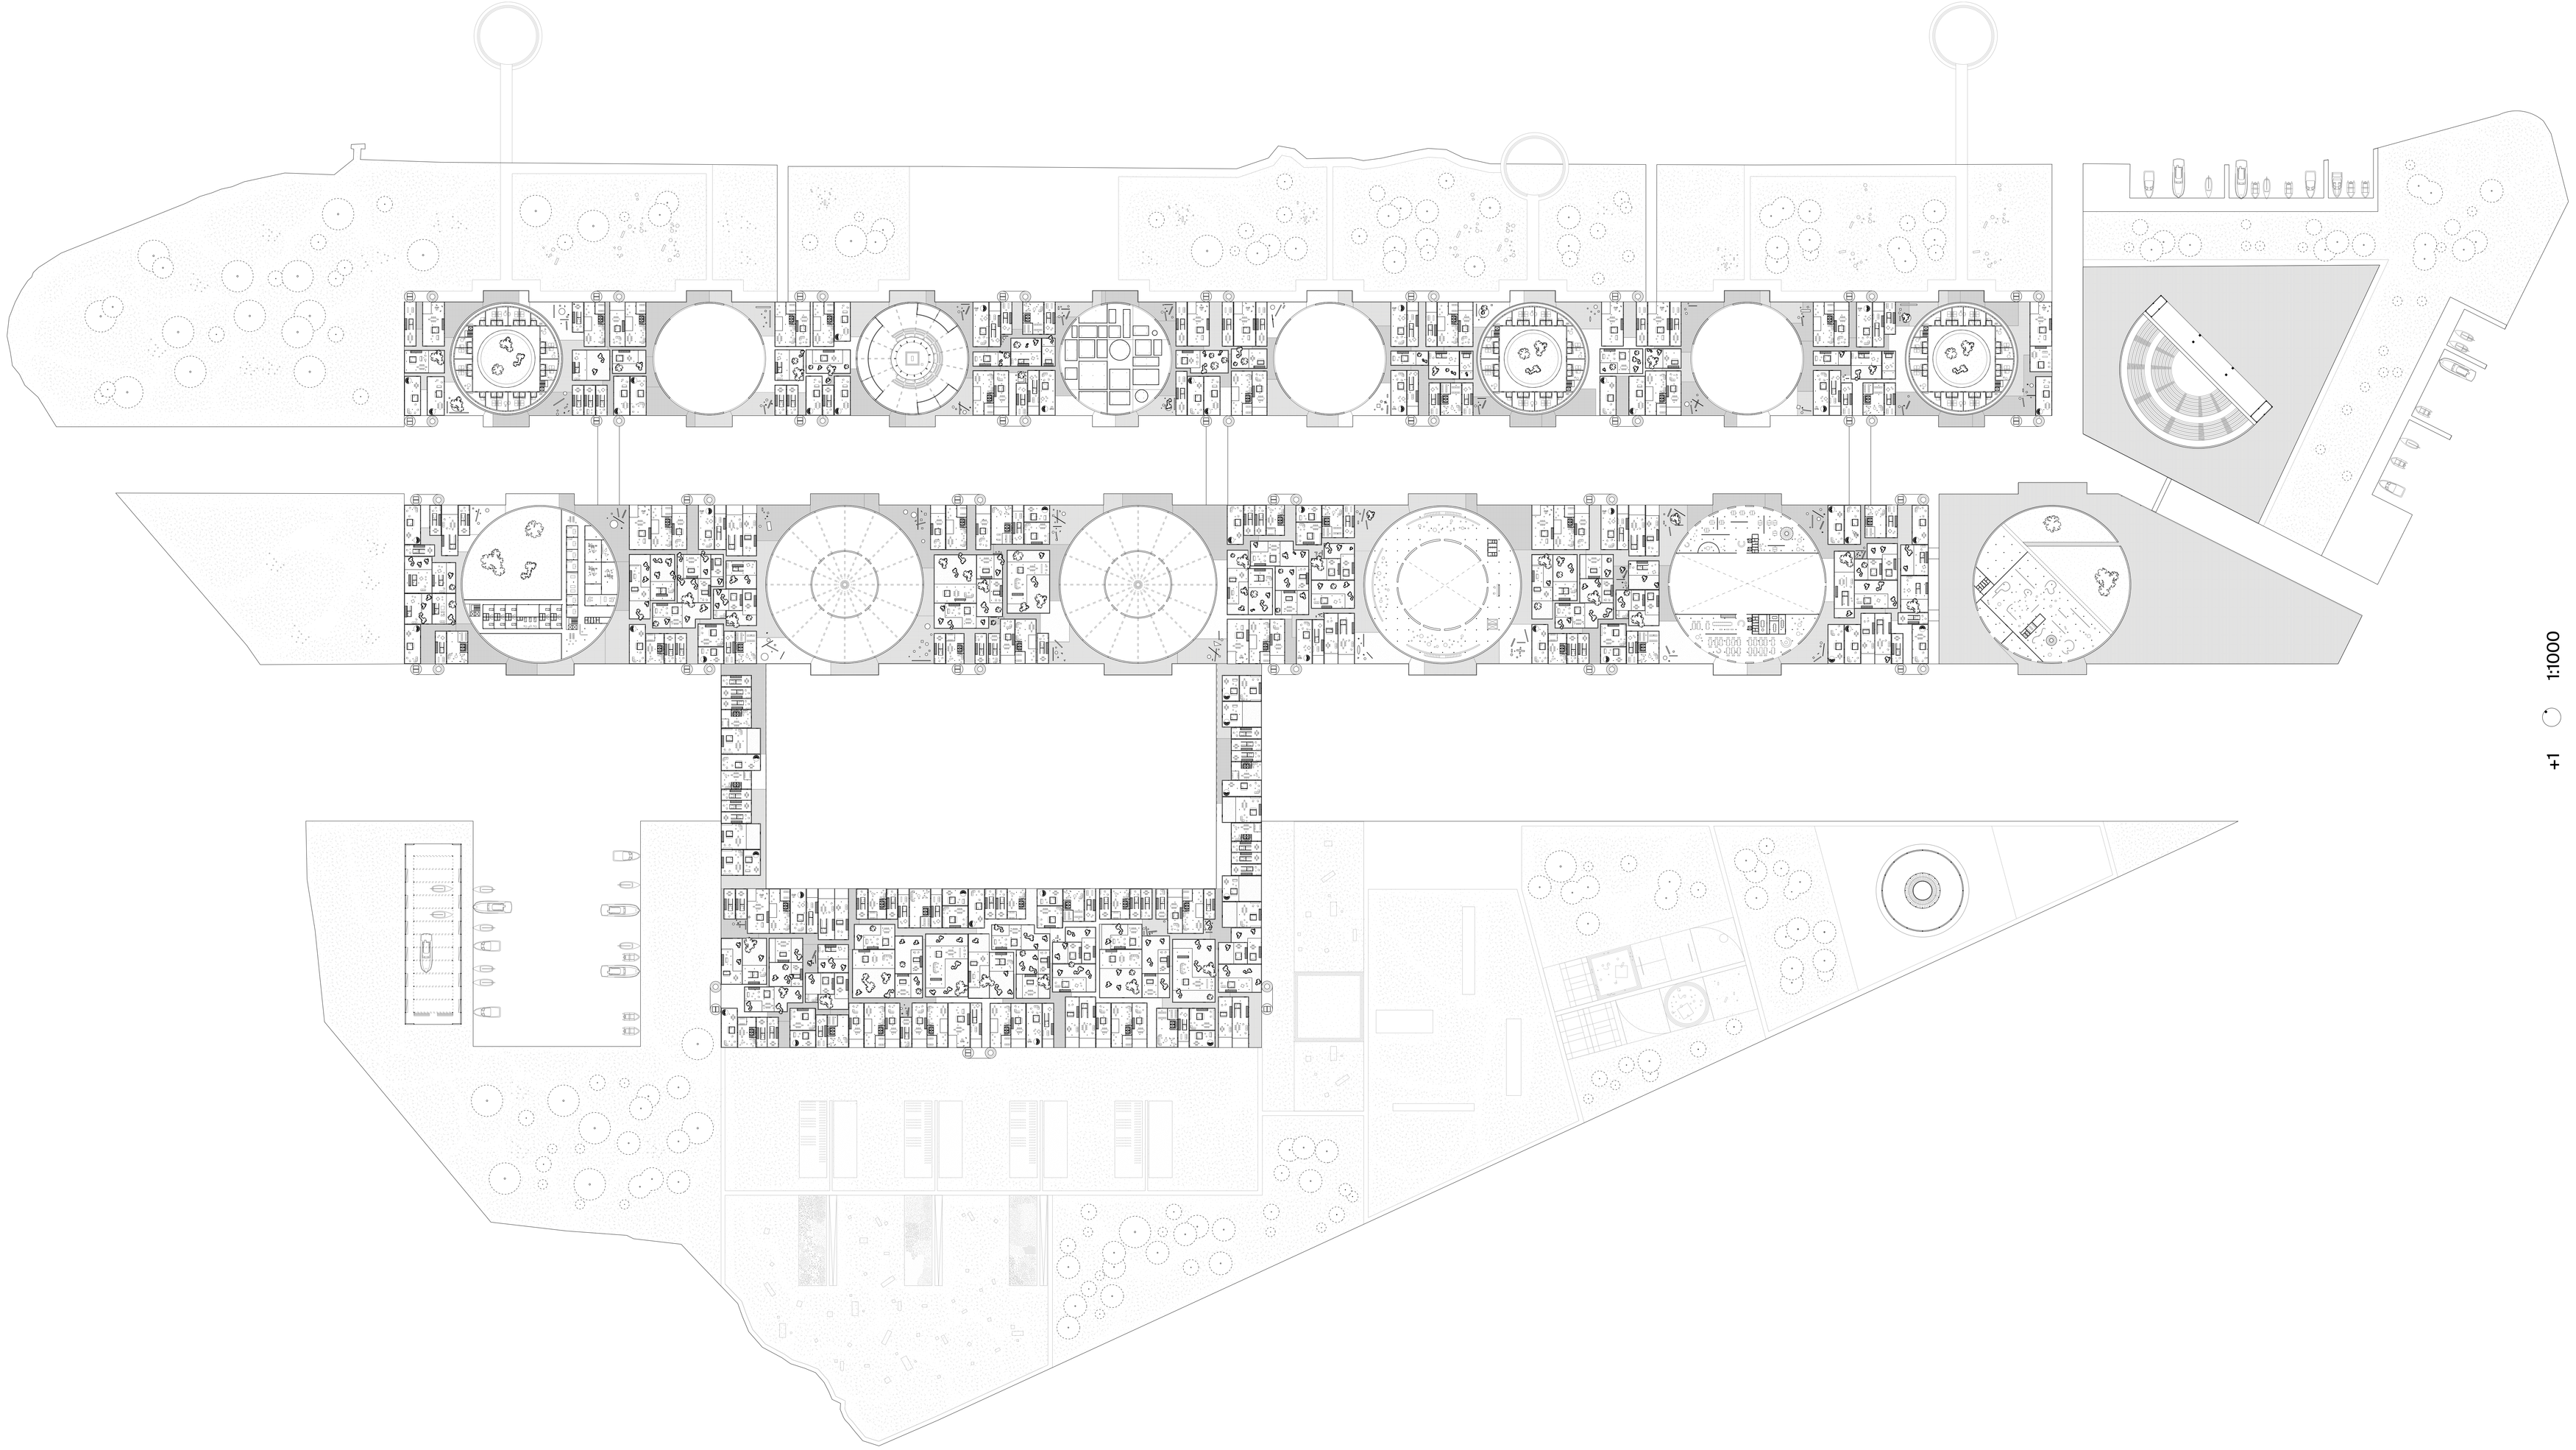

1:1000