



TUSSEN ANONIMITEIT EN KENBAARHEID

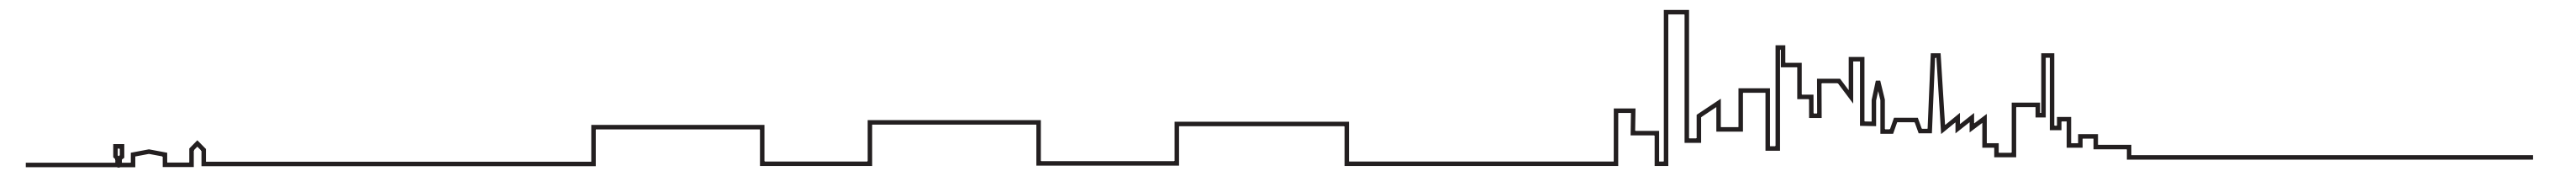


HOE EXTREMEN SAMENKOMEN


POSTER 7 DETAILLERING DOORSNEDE / AANZICHT / DETAIL

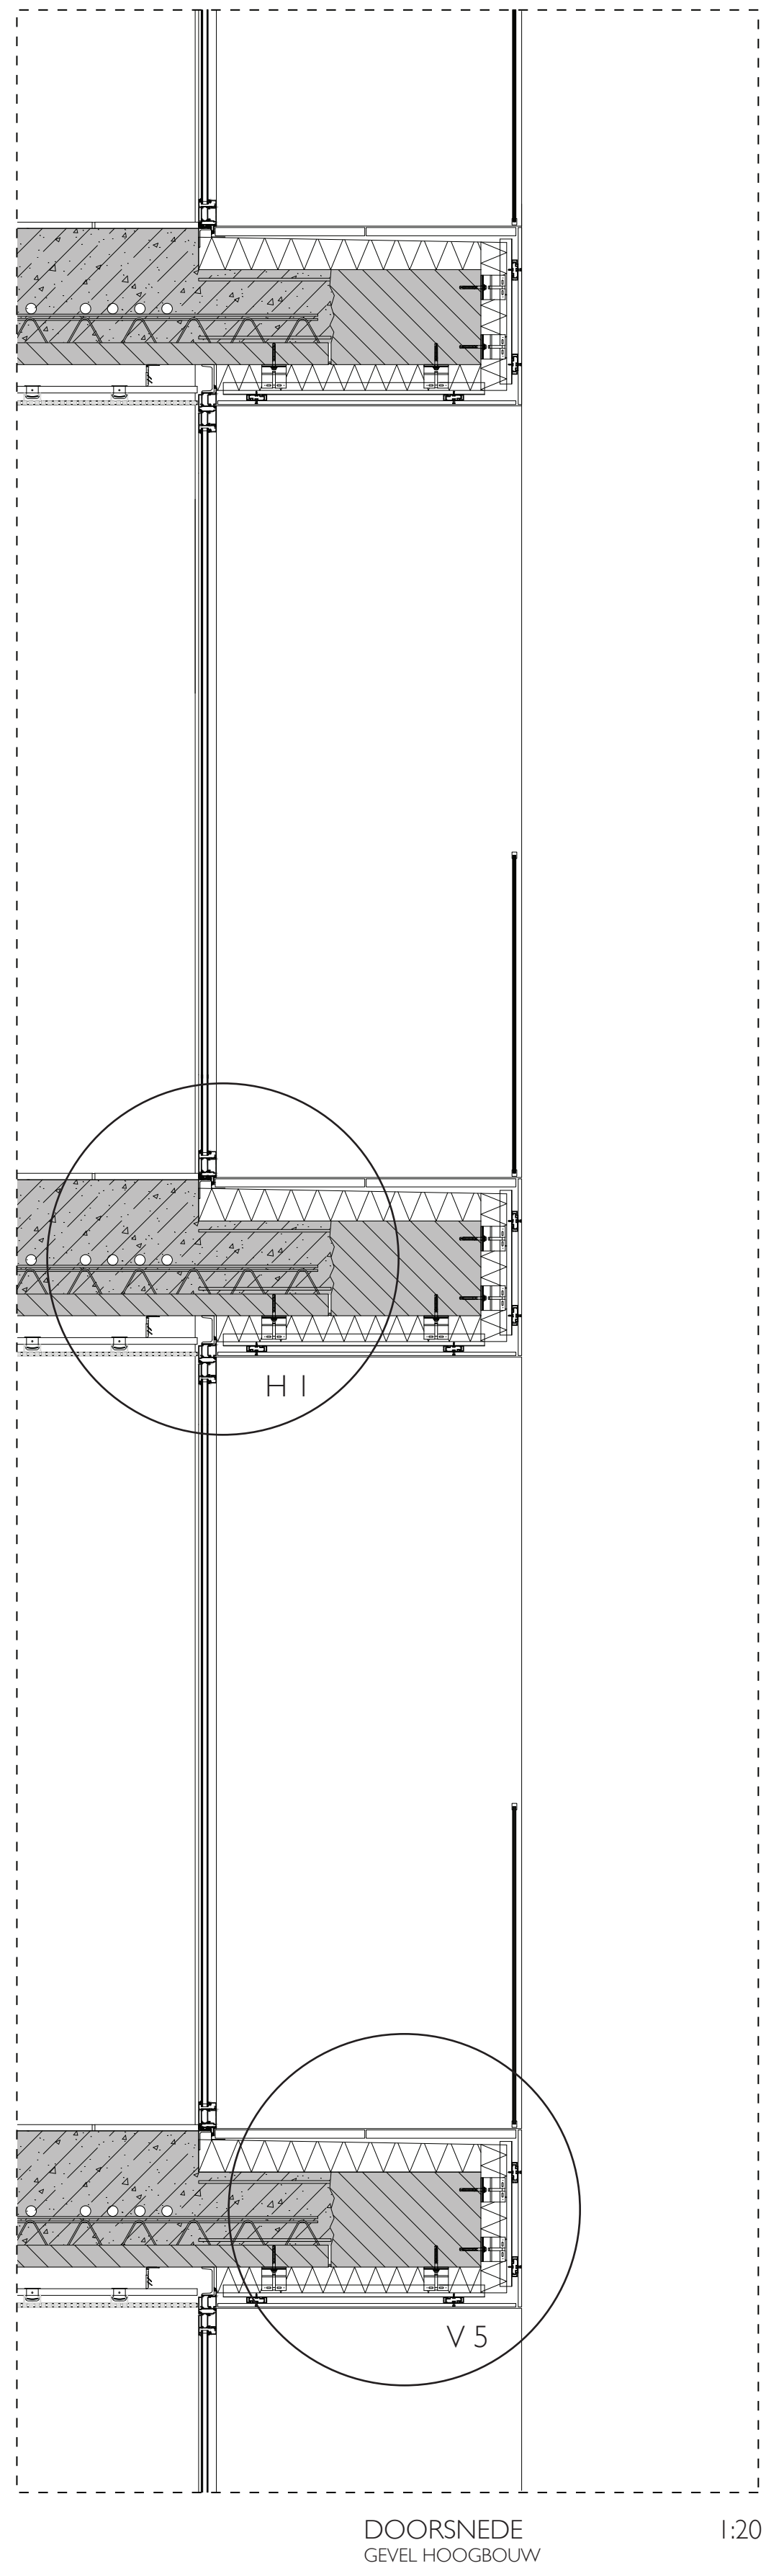


DOORSNEDE
GEVEL HOOGBOUW 1:20

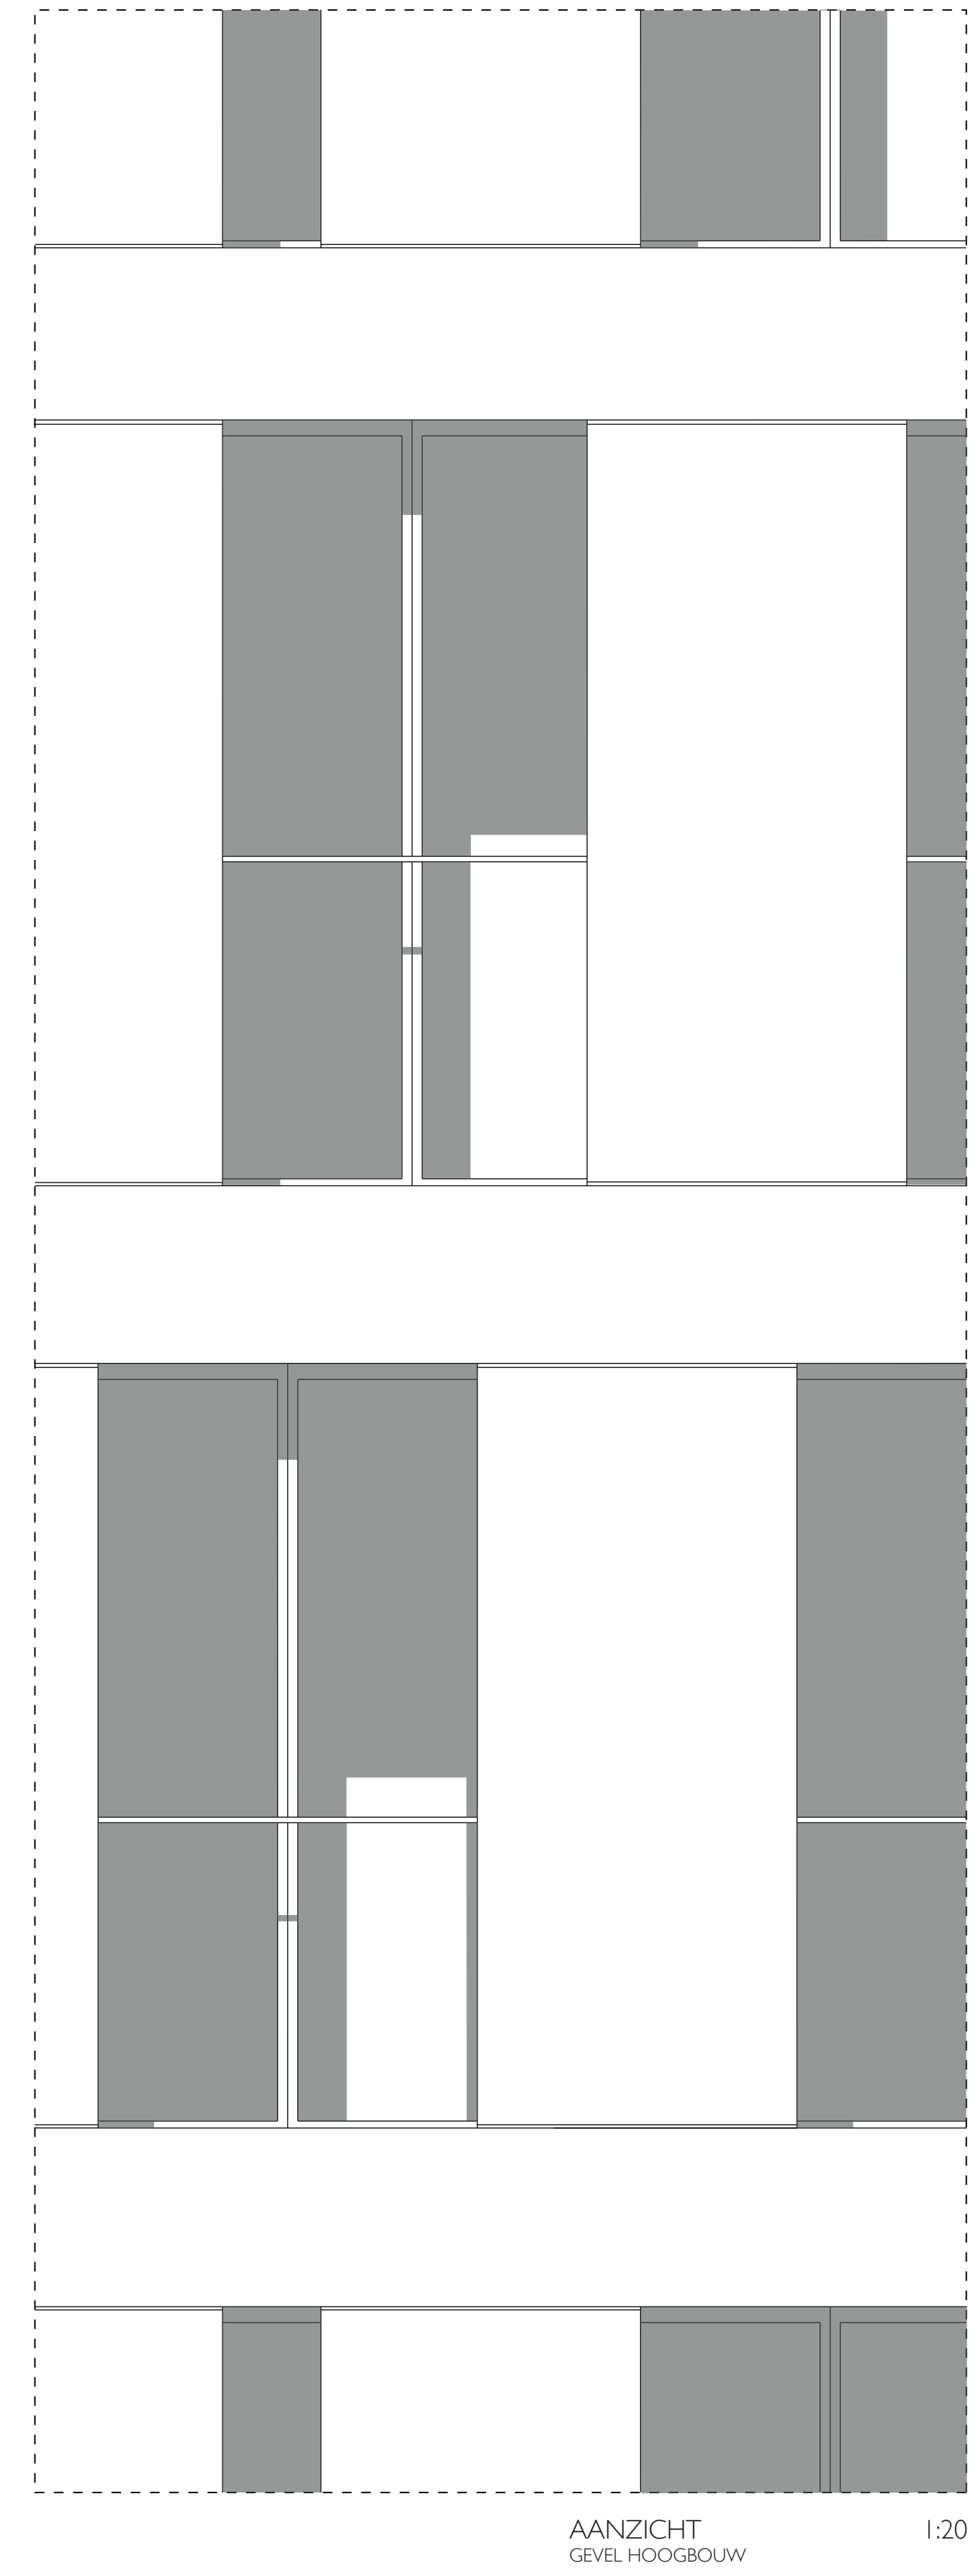

AANZICHT
GEVEL HOOGBOUW 1:20

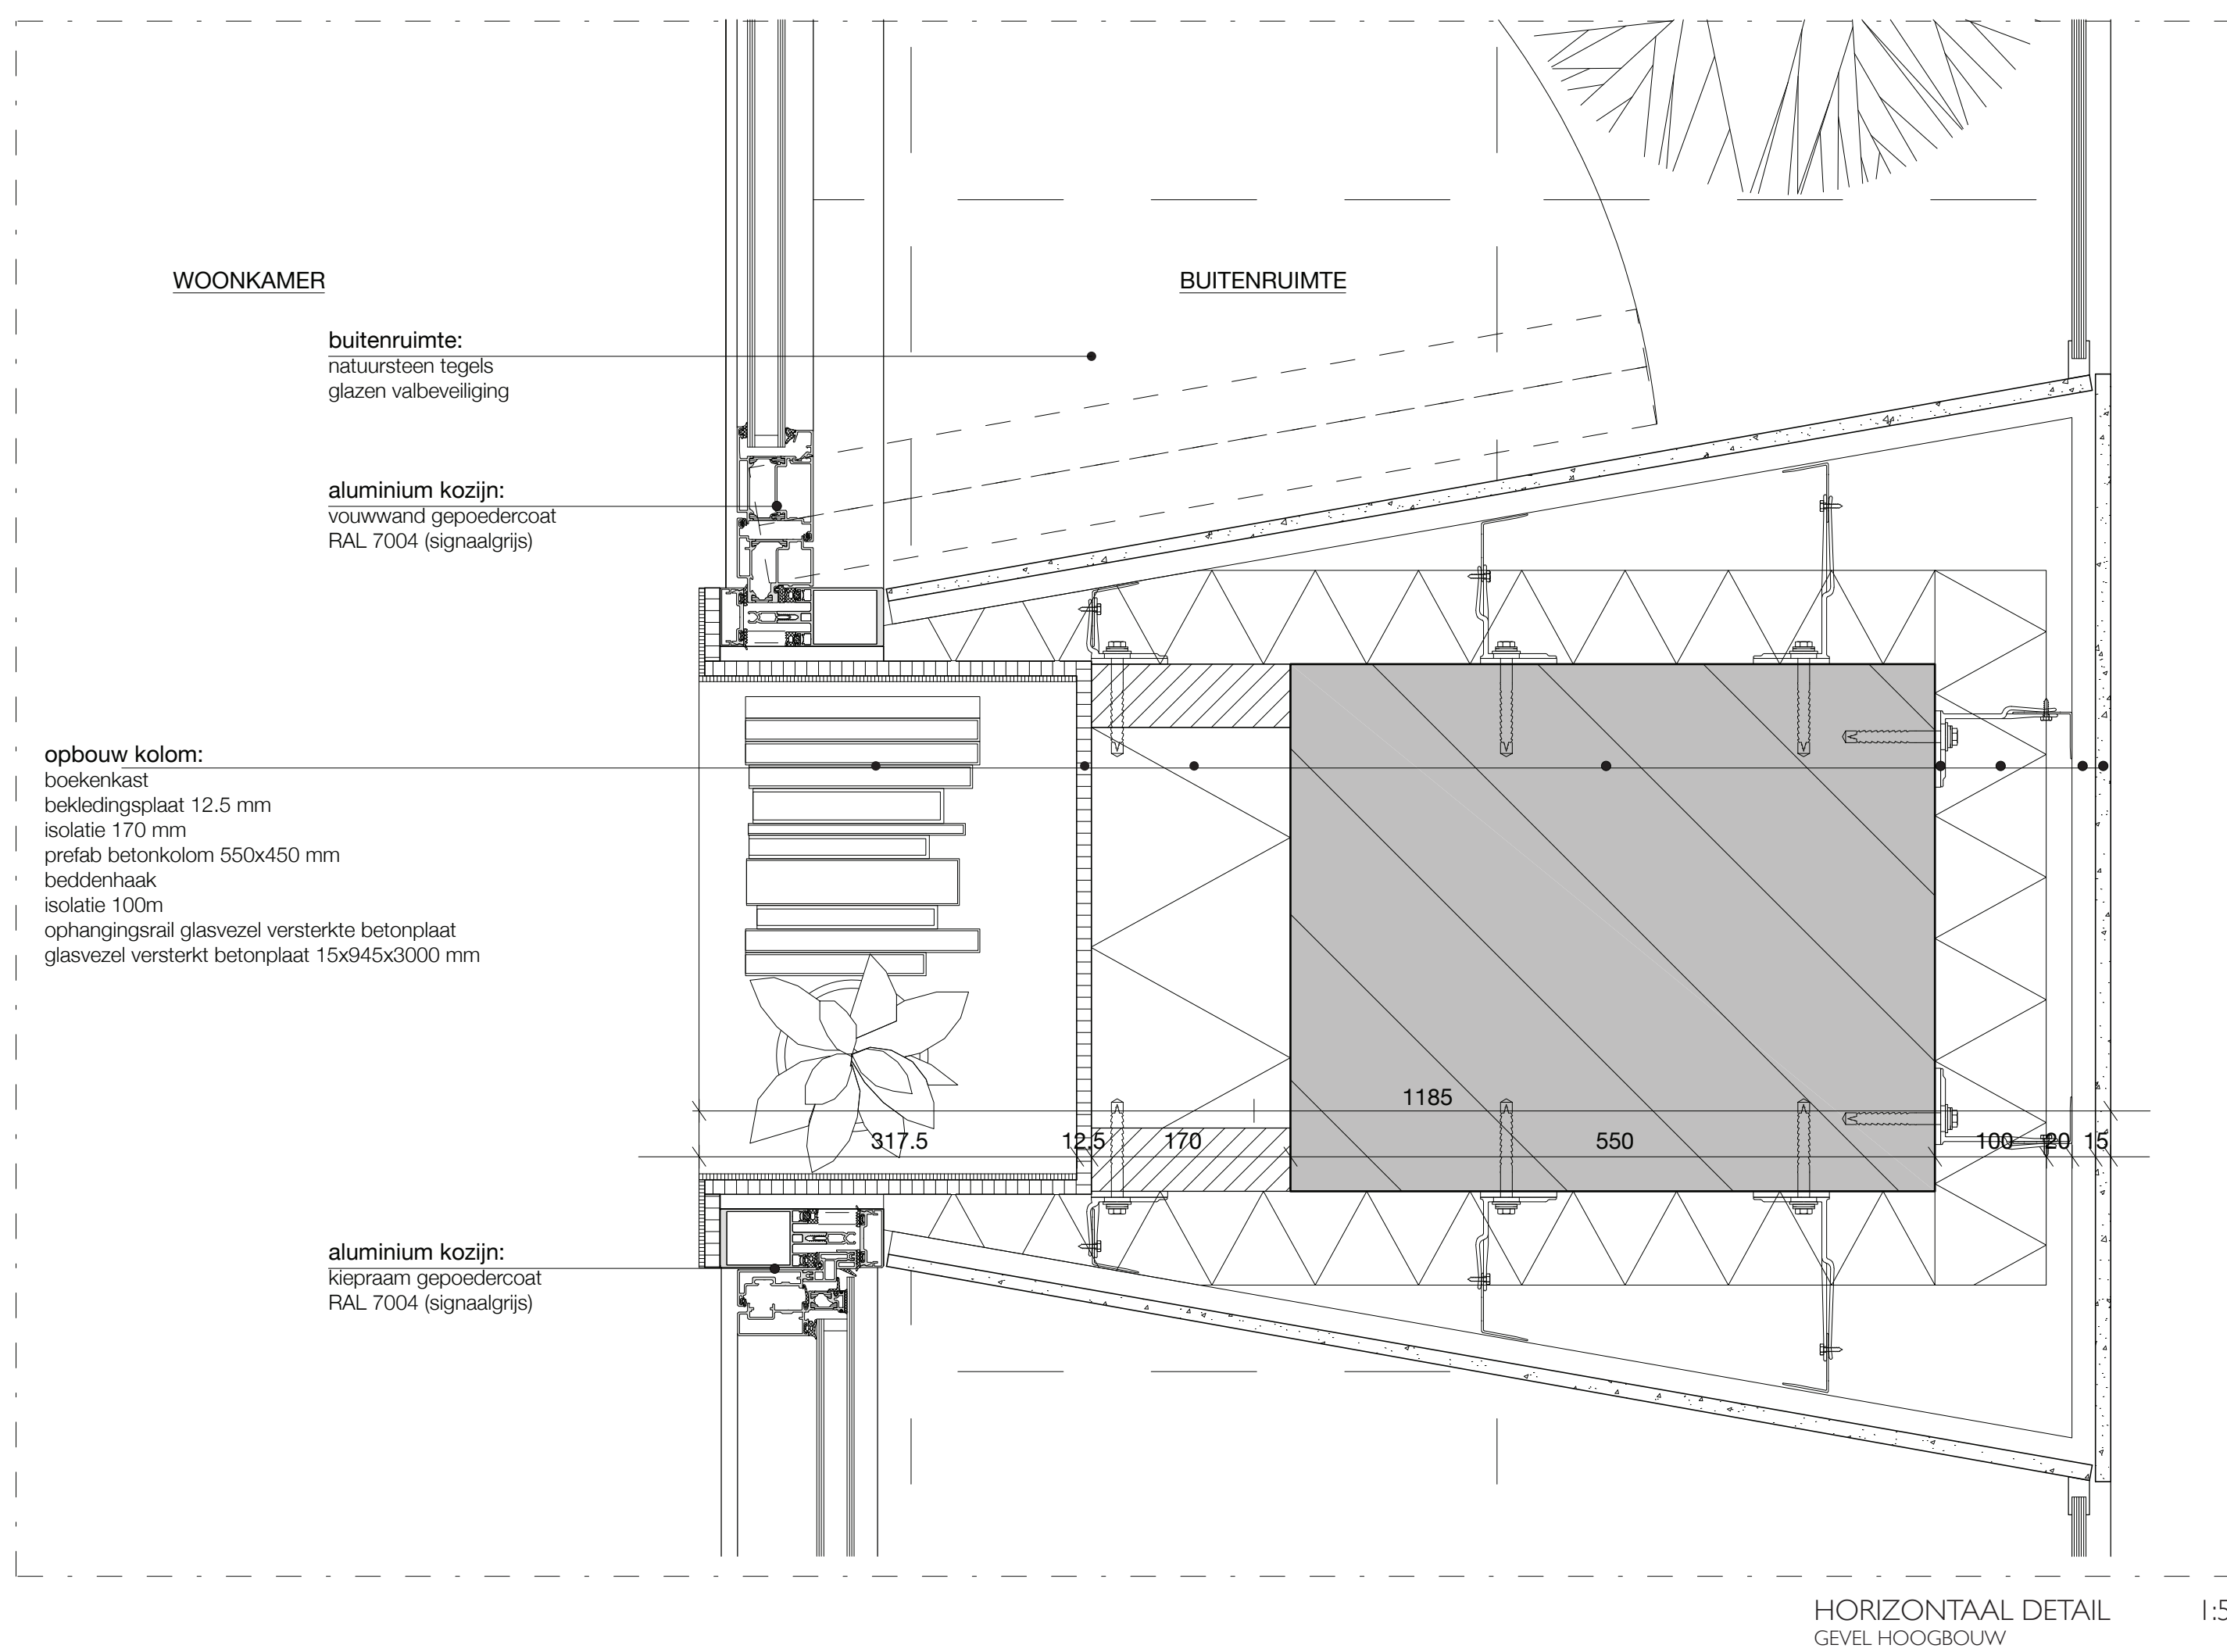

HORIZONTAAL DETAIL
GEVEL HOOGBOUW 1:5

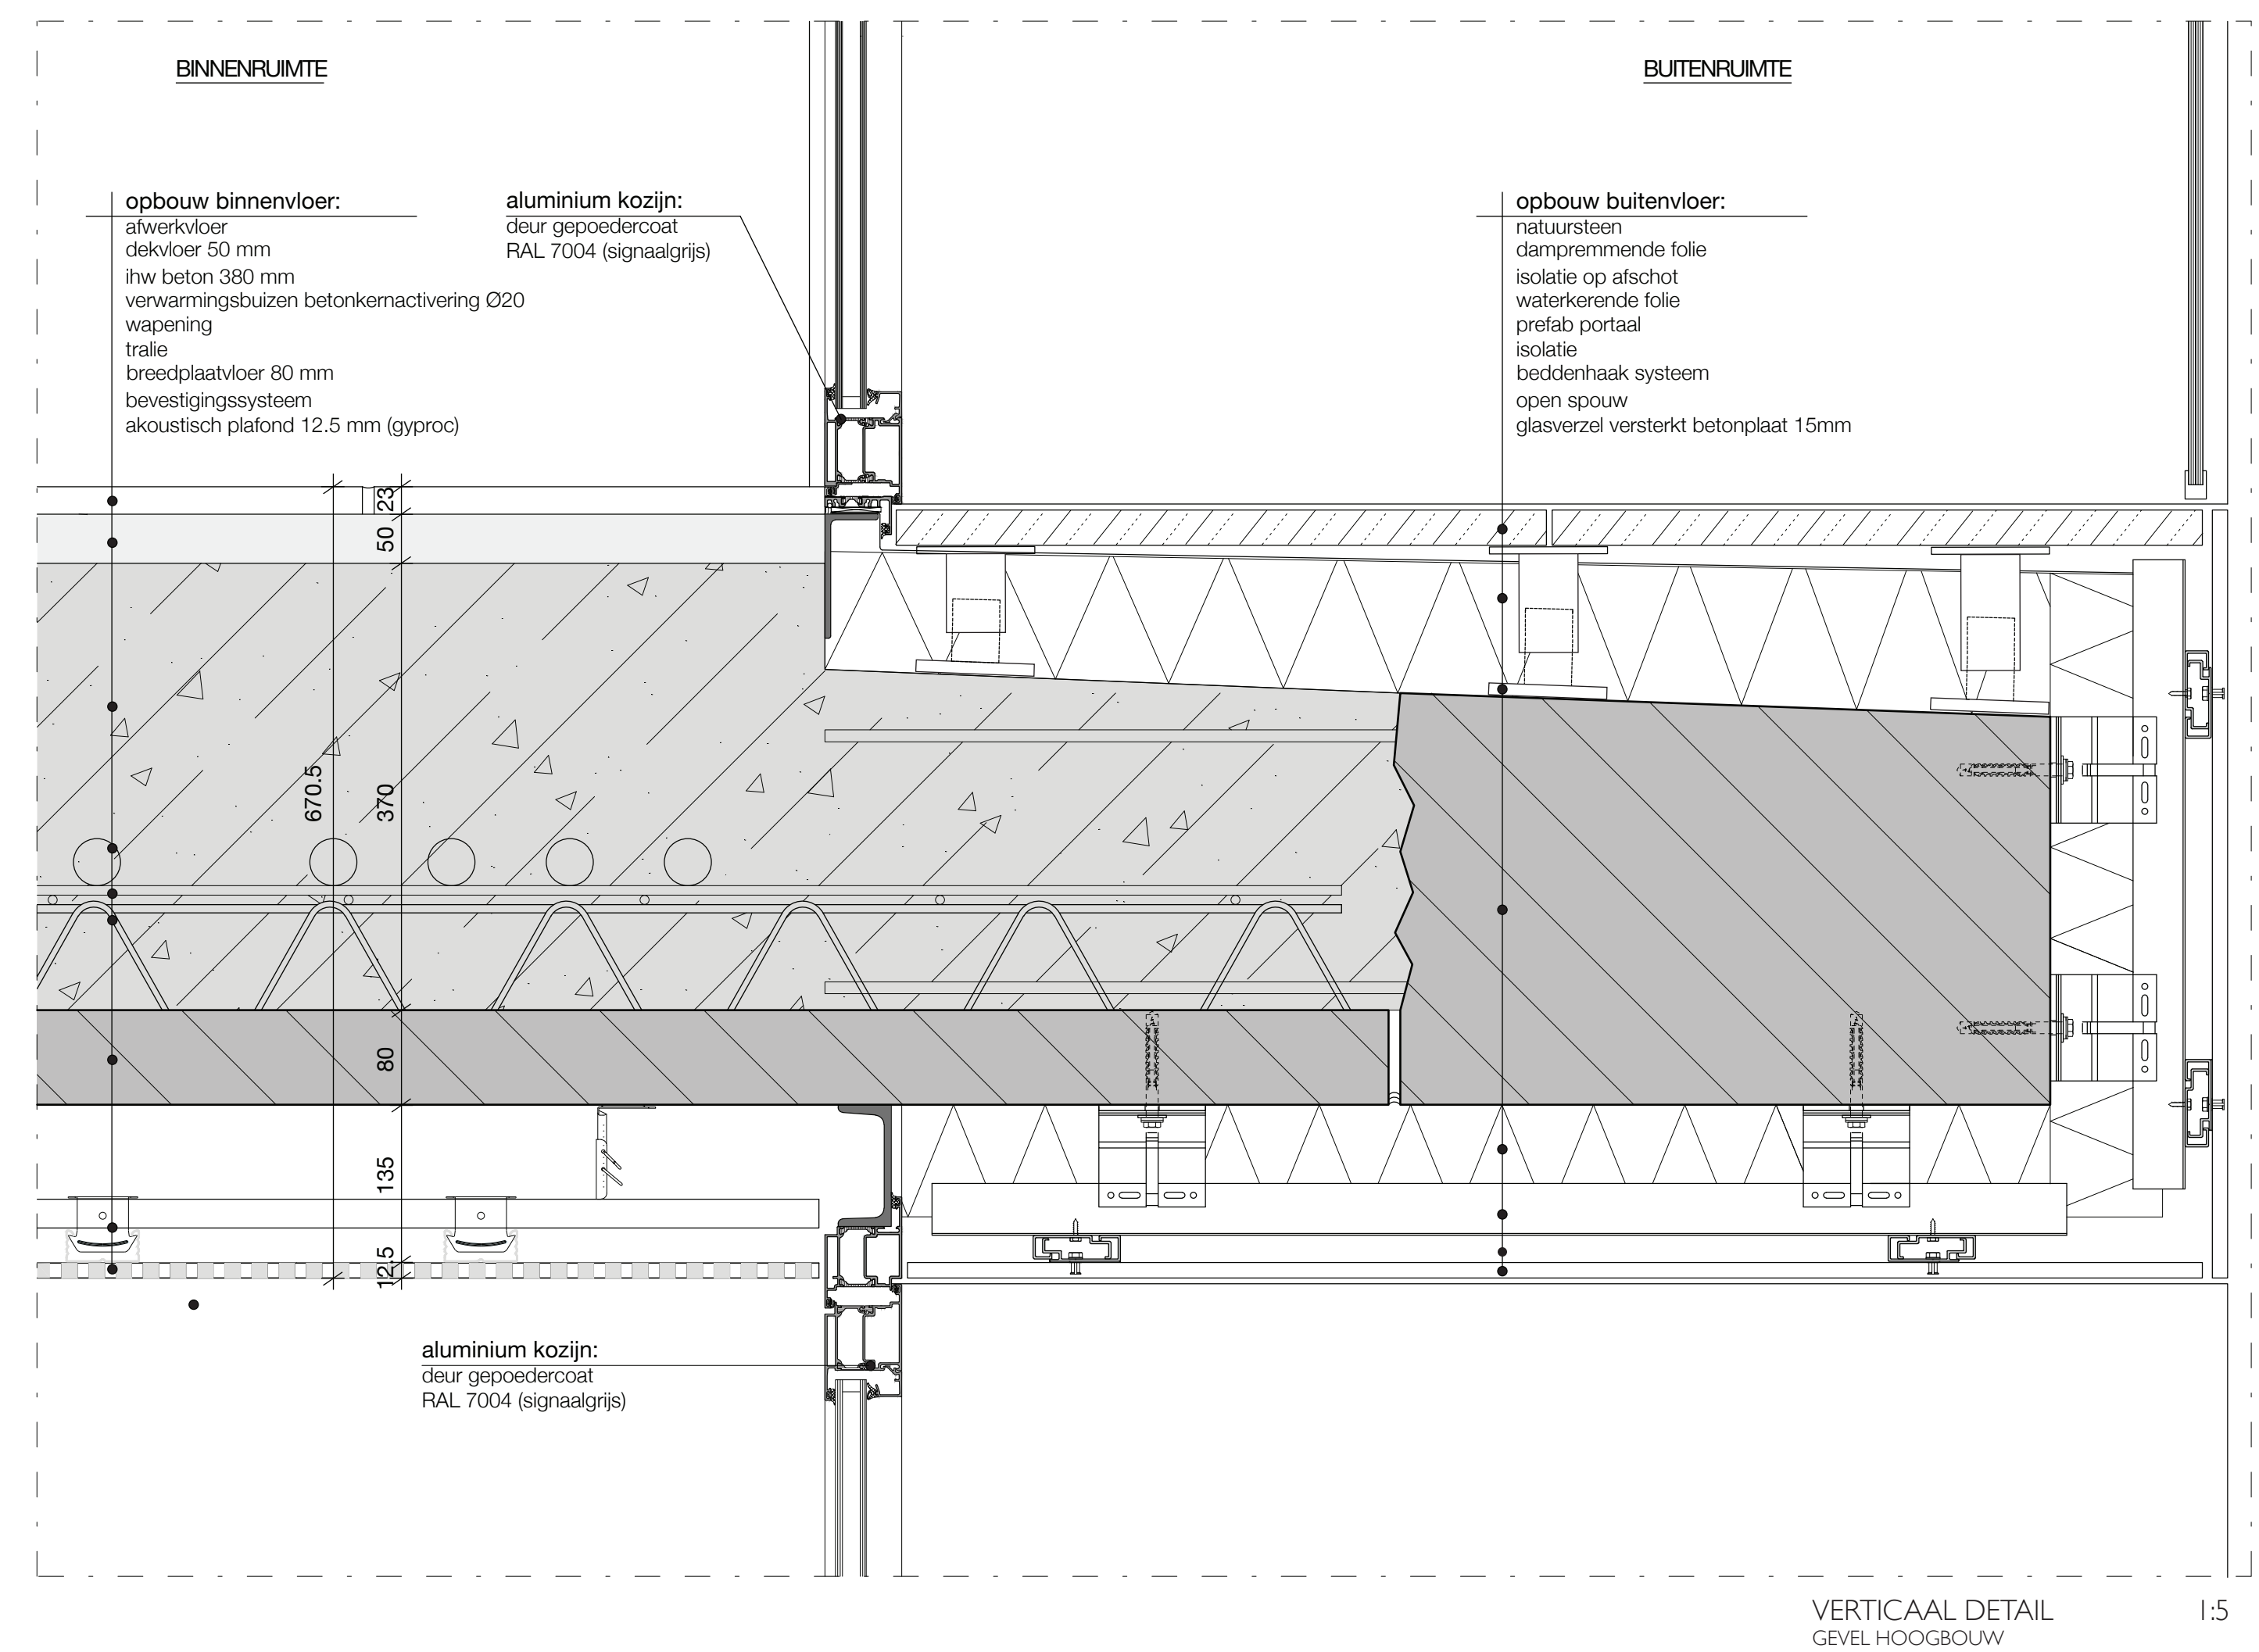

VERTICAAL DETAIL
GEVEL HOOGBOUW 1:5

WOONKAMER

BUITENRUIMTE

buitenruimte:
natuursteen tegels
glasen valbeveiliging

aluminium kozijn:
vrijstaand gepoedercoat
RAL 7004 (signaalgrjs)

opbouw kolom:
balkenkast
bekledingsplaat 12,5 mm
isolatie 170 mm
prefab betonkolom 550x450 mm
beddenhaak
isolatie 100 mm
ophangijzeral glasvezel versterkte betonplaat
glasvezel versterkt betonplaat 15x45x3000 mm

aluminium kozijn:
rispraam gepoedercoat
RAL 7004 (signaalgrjs)

BINNENRUIMTE

BUITENRUIMTE

opbouw binnenvloer:
h/w beton 380 mm
verwarmingsbuizen betonkernactivering Q20
wapening
tralie
breedplaatvloer 80 mm
bevestigingsysteem
akoestisch plafond 12,5 mm (gyproc)

aluminium kozijn:
dour gepoedercoat
RAL 7004 (signaalgrjs)

opbouw buitenvloer:
natuursteen
dampremmende folie
isolatie op afschot
waterkerende folie
prefab portaal
isolatie
beddenhaak systeem
open spouw
glasvezel versterkt betonplaat 15mm

670,5

370

80

135

135

