



zandsluiting tholensche gat
ontwerpnota *bijlagen*



MINISTERIE VAN VERKEER EN WATERSTAAT

RIJKSWATERSTAAT
DELTADIENST

ZANDSLUITING THOLENSCHE GAT
ONTWERPNOTA - BIJLAGEN



nota DD.WWO 83-20.015

Bergen op Zoom, 30 december 1983

OVERZICHT VAN BIJLAGEN:

- | | | | |
|----|----------|-----------|---|
| 1. | Tekening | 83-10.408 | Situatie sluitkade |
| 2. | Tekening | 83-10.410 | Eindsituatie damvak |
| 3. | Tekening | 83-10.407 | Dwarsprofielen sluitkade en
eindsituatie |
| 4. | Tekening | 83-10.458 | Lengteprofiel in as hoofdrijbaan |

Omslagfoto: Bart Hofmeester

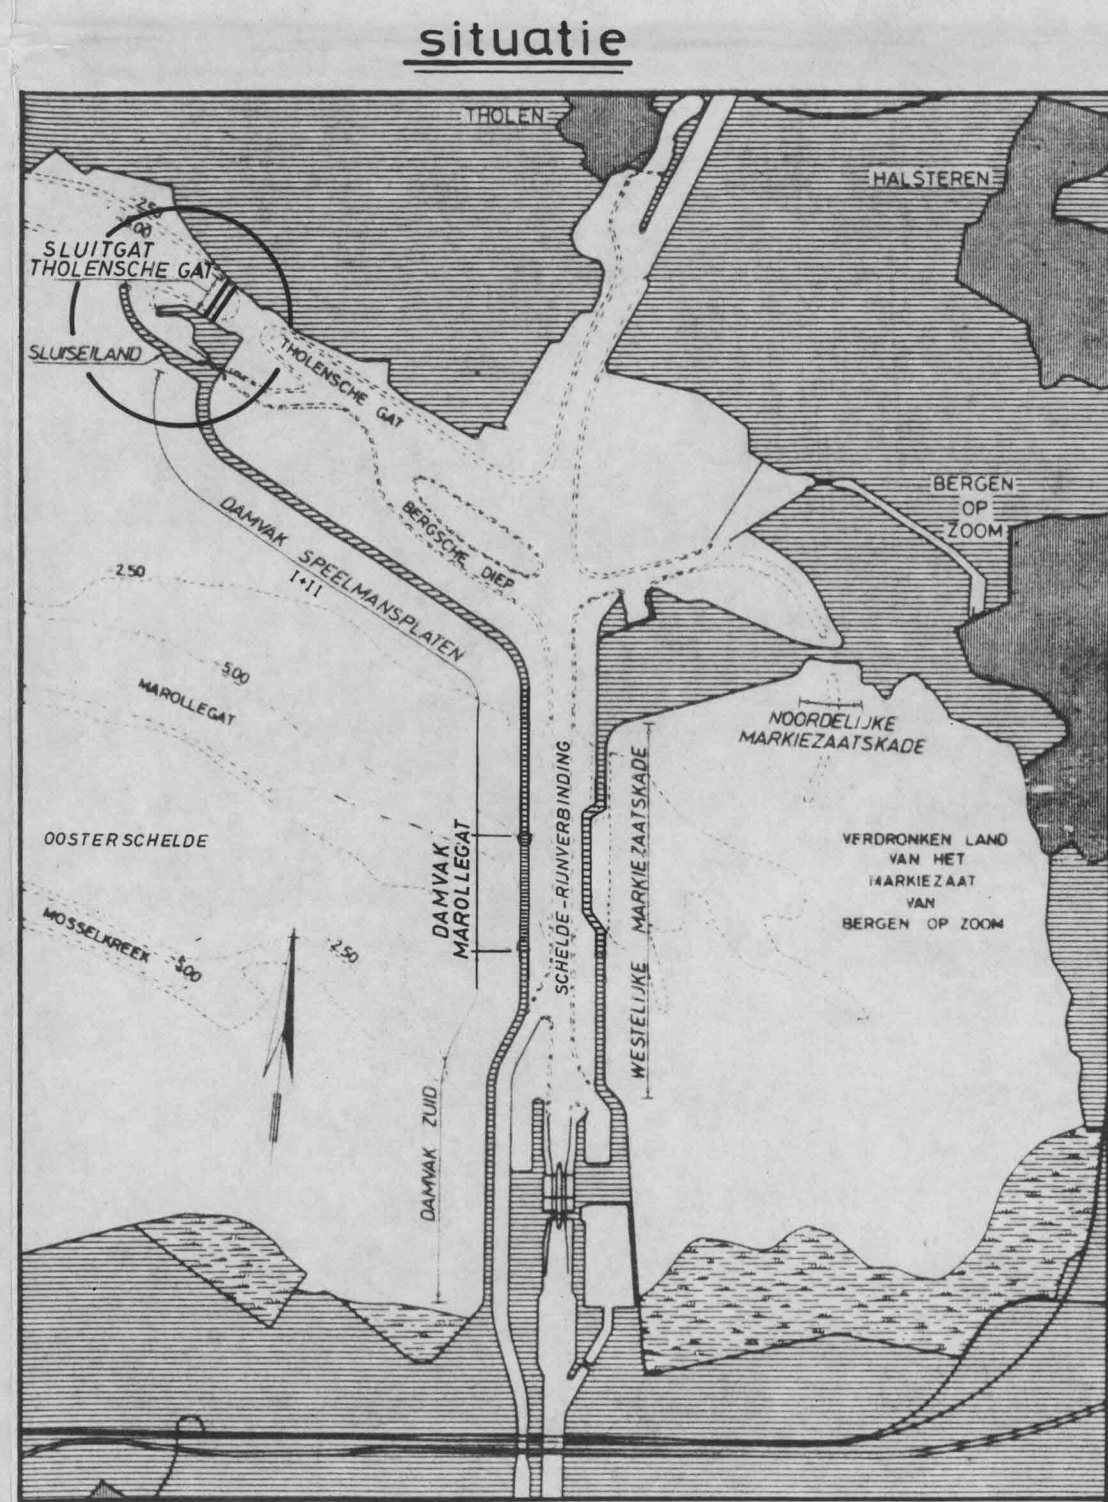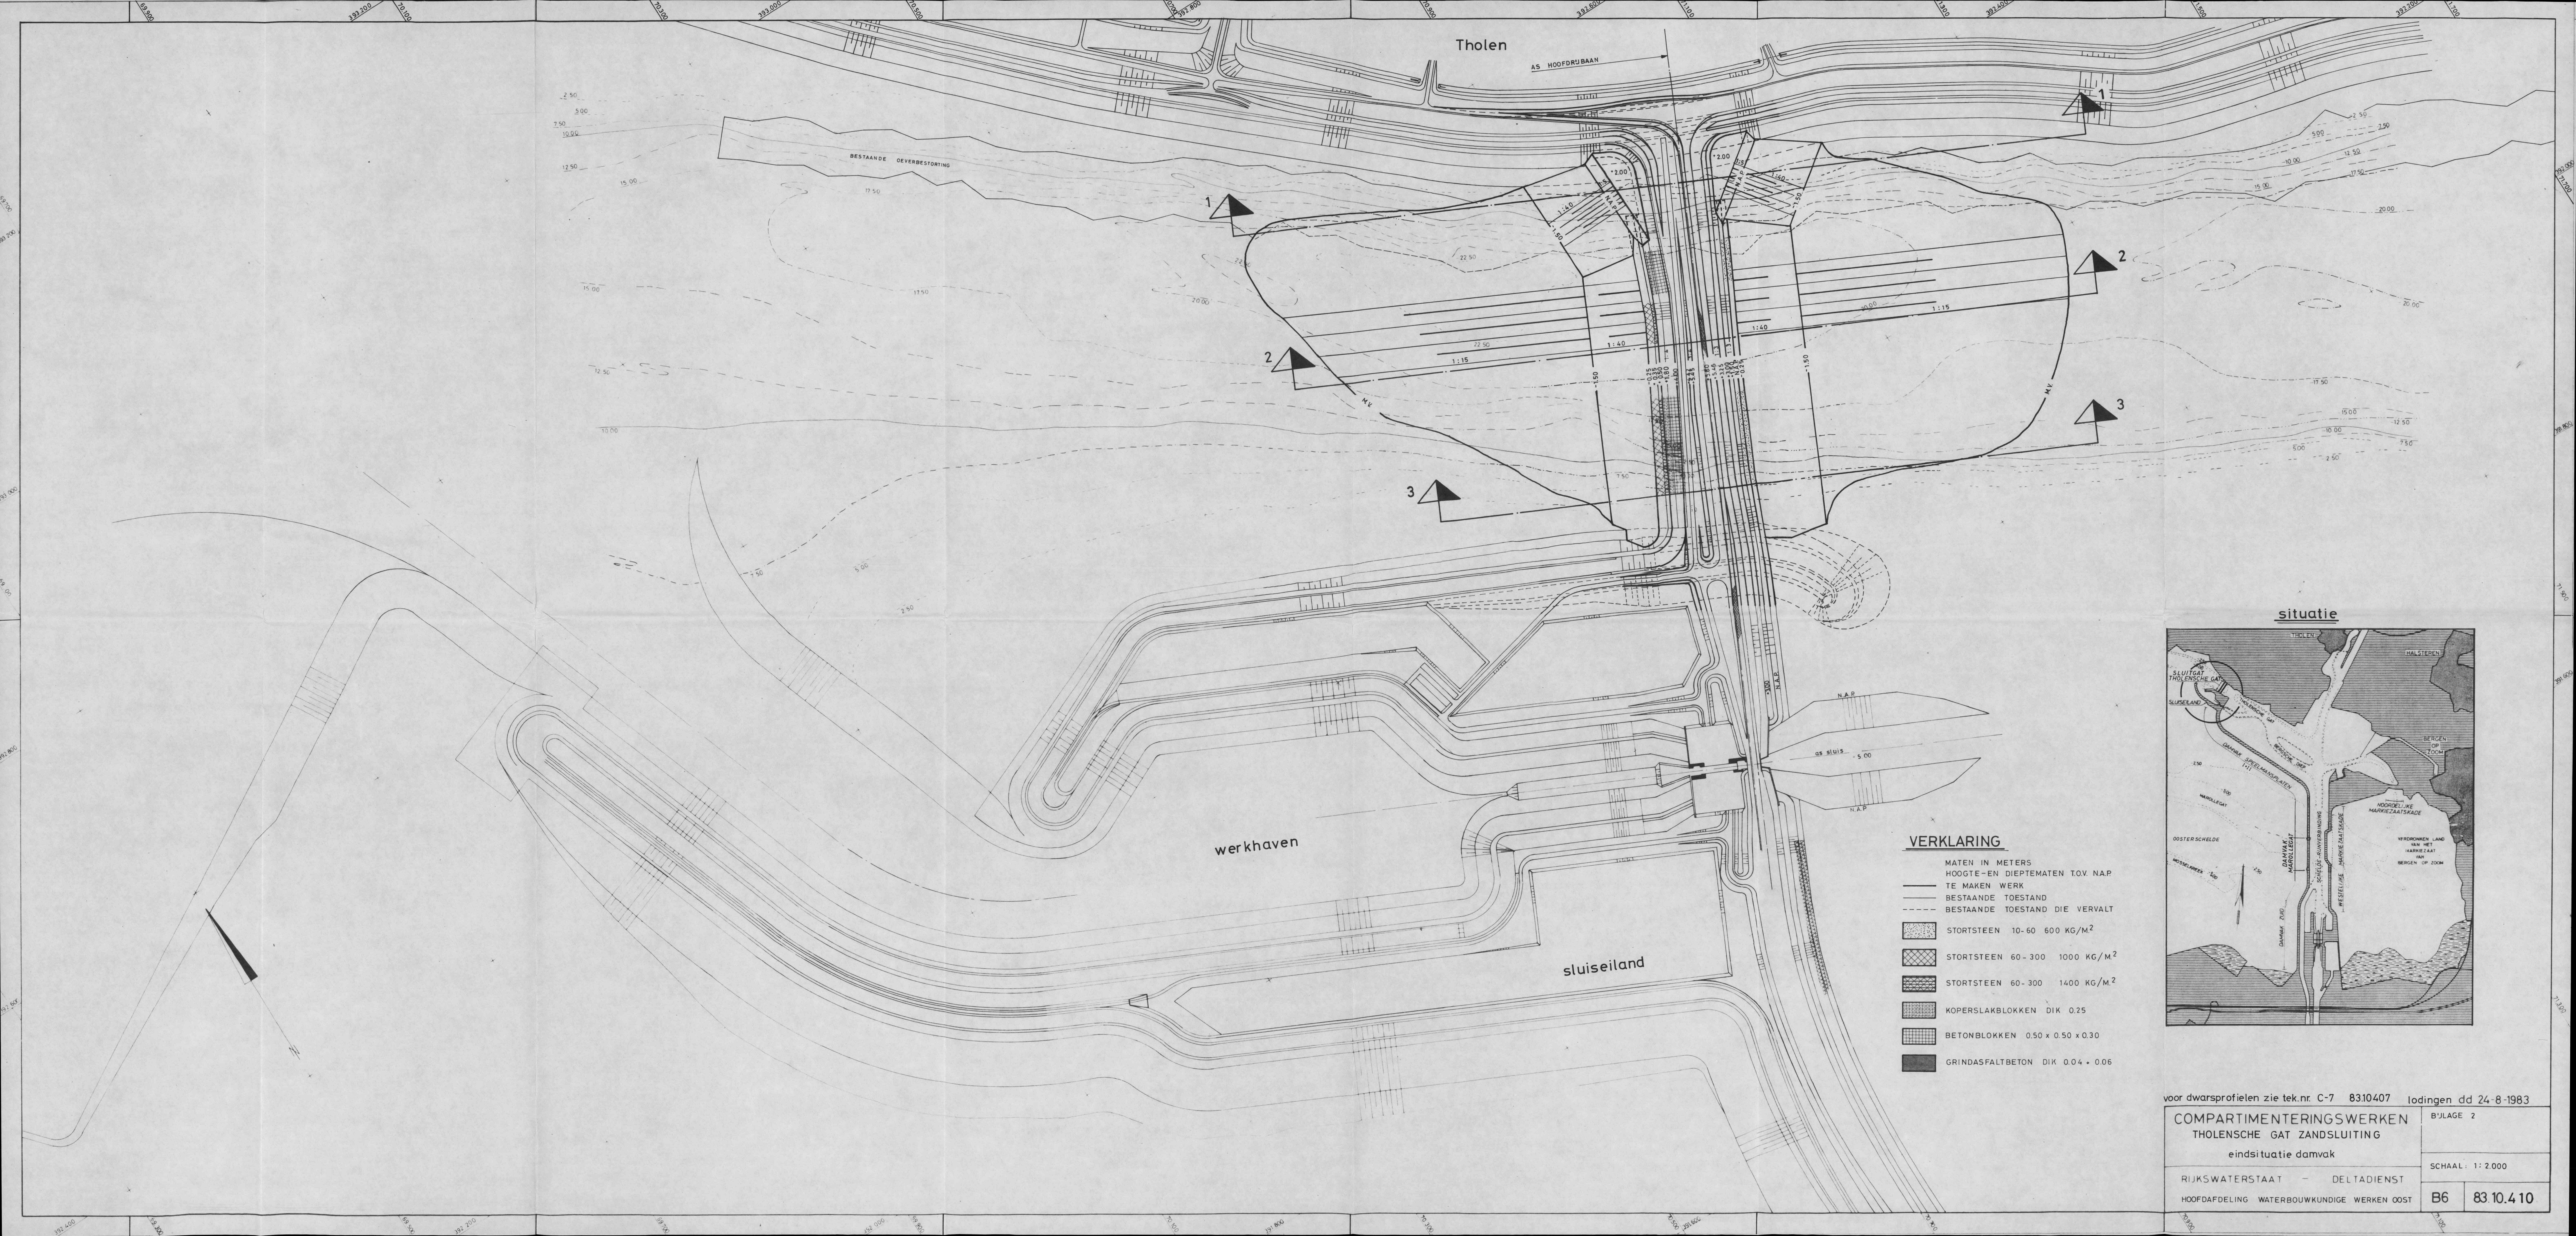



VERKLARING

- MATEN IN METERS
HOOGTE-EN DIEPTEMATEN TOV N.A.P.
- TE MAKEN WERK
 - BESTAANDE TOESTAND
 - - - BESTAANDE TOESTAND DIE VERVALT
- [Pattern] STORTSTEEN 10-60 600 KG/M²
 - [Pattern] STORTSTEEN 60-300 1000 KG/M²
 - [Pattern] STORTSTEEN 60-300 1400 KG/M²
 - [Pattern] KOPERSLAKBLOKKEN DIK 0.25
 - [Pattern] BETONBLOKKEN 0.50 x 0.50 x 0.30
 - [Pattern] GRINDASFALTBETON DIK 0.04 + 0.06

voor dwarsprofielen zie tek.nr. C-7 8310407 lodingen dd 24-8-1983	
COMPARTIMENTERINGSWERKEN THOLENSCHE GAT ZANDSLUITING eindsituatie damvak	BIJLAGE 2
RIJKSWATERSTAAT - DELTADIENST HOOFDAFDELING WATERBOUWKUNDIGE WERKEN OOST	SCHAAL: 1:2.000
	B6 83.10.410

lengteprofiel in as hoofdrijbaan, sluitgat Tholensche Gat

schaal horizontaal = 1:1000
 schaal vertikaal = 1:100

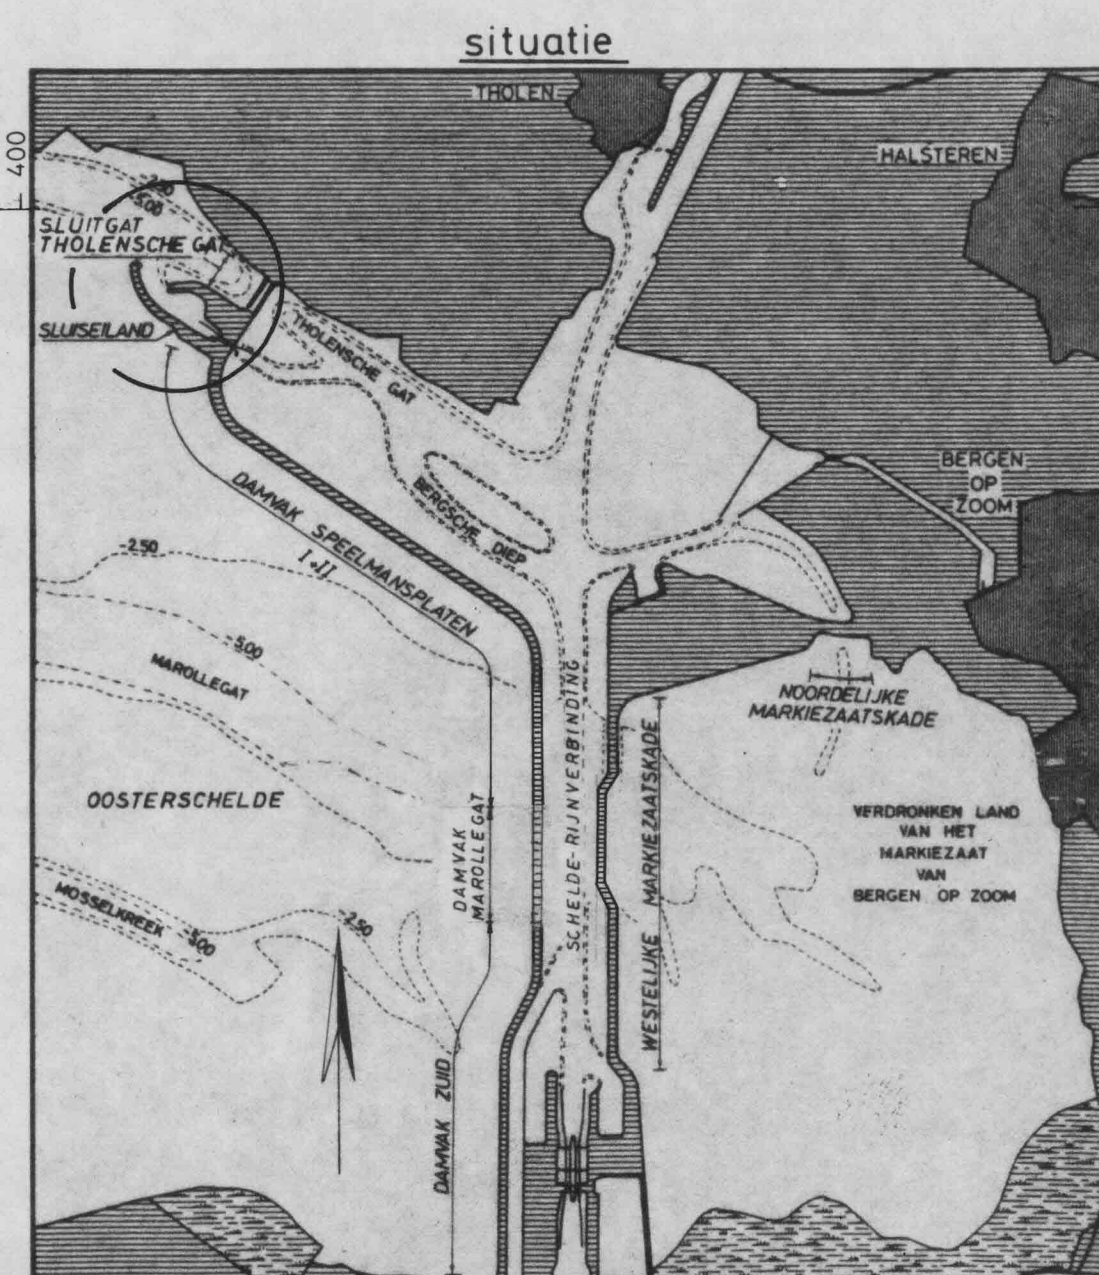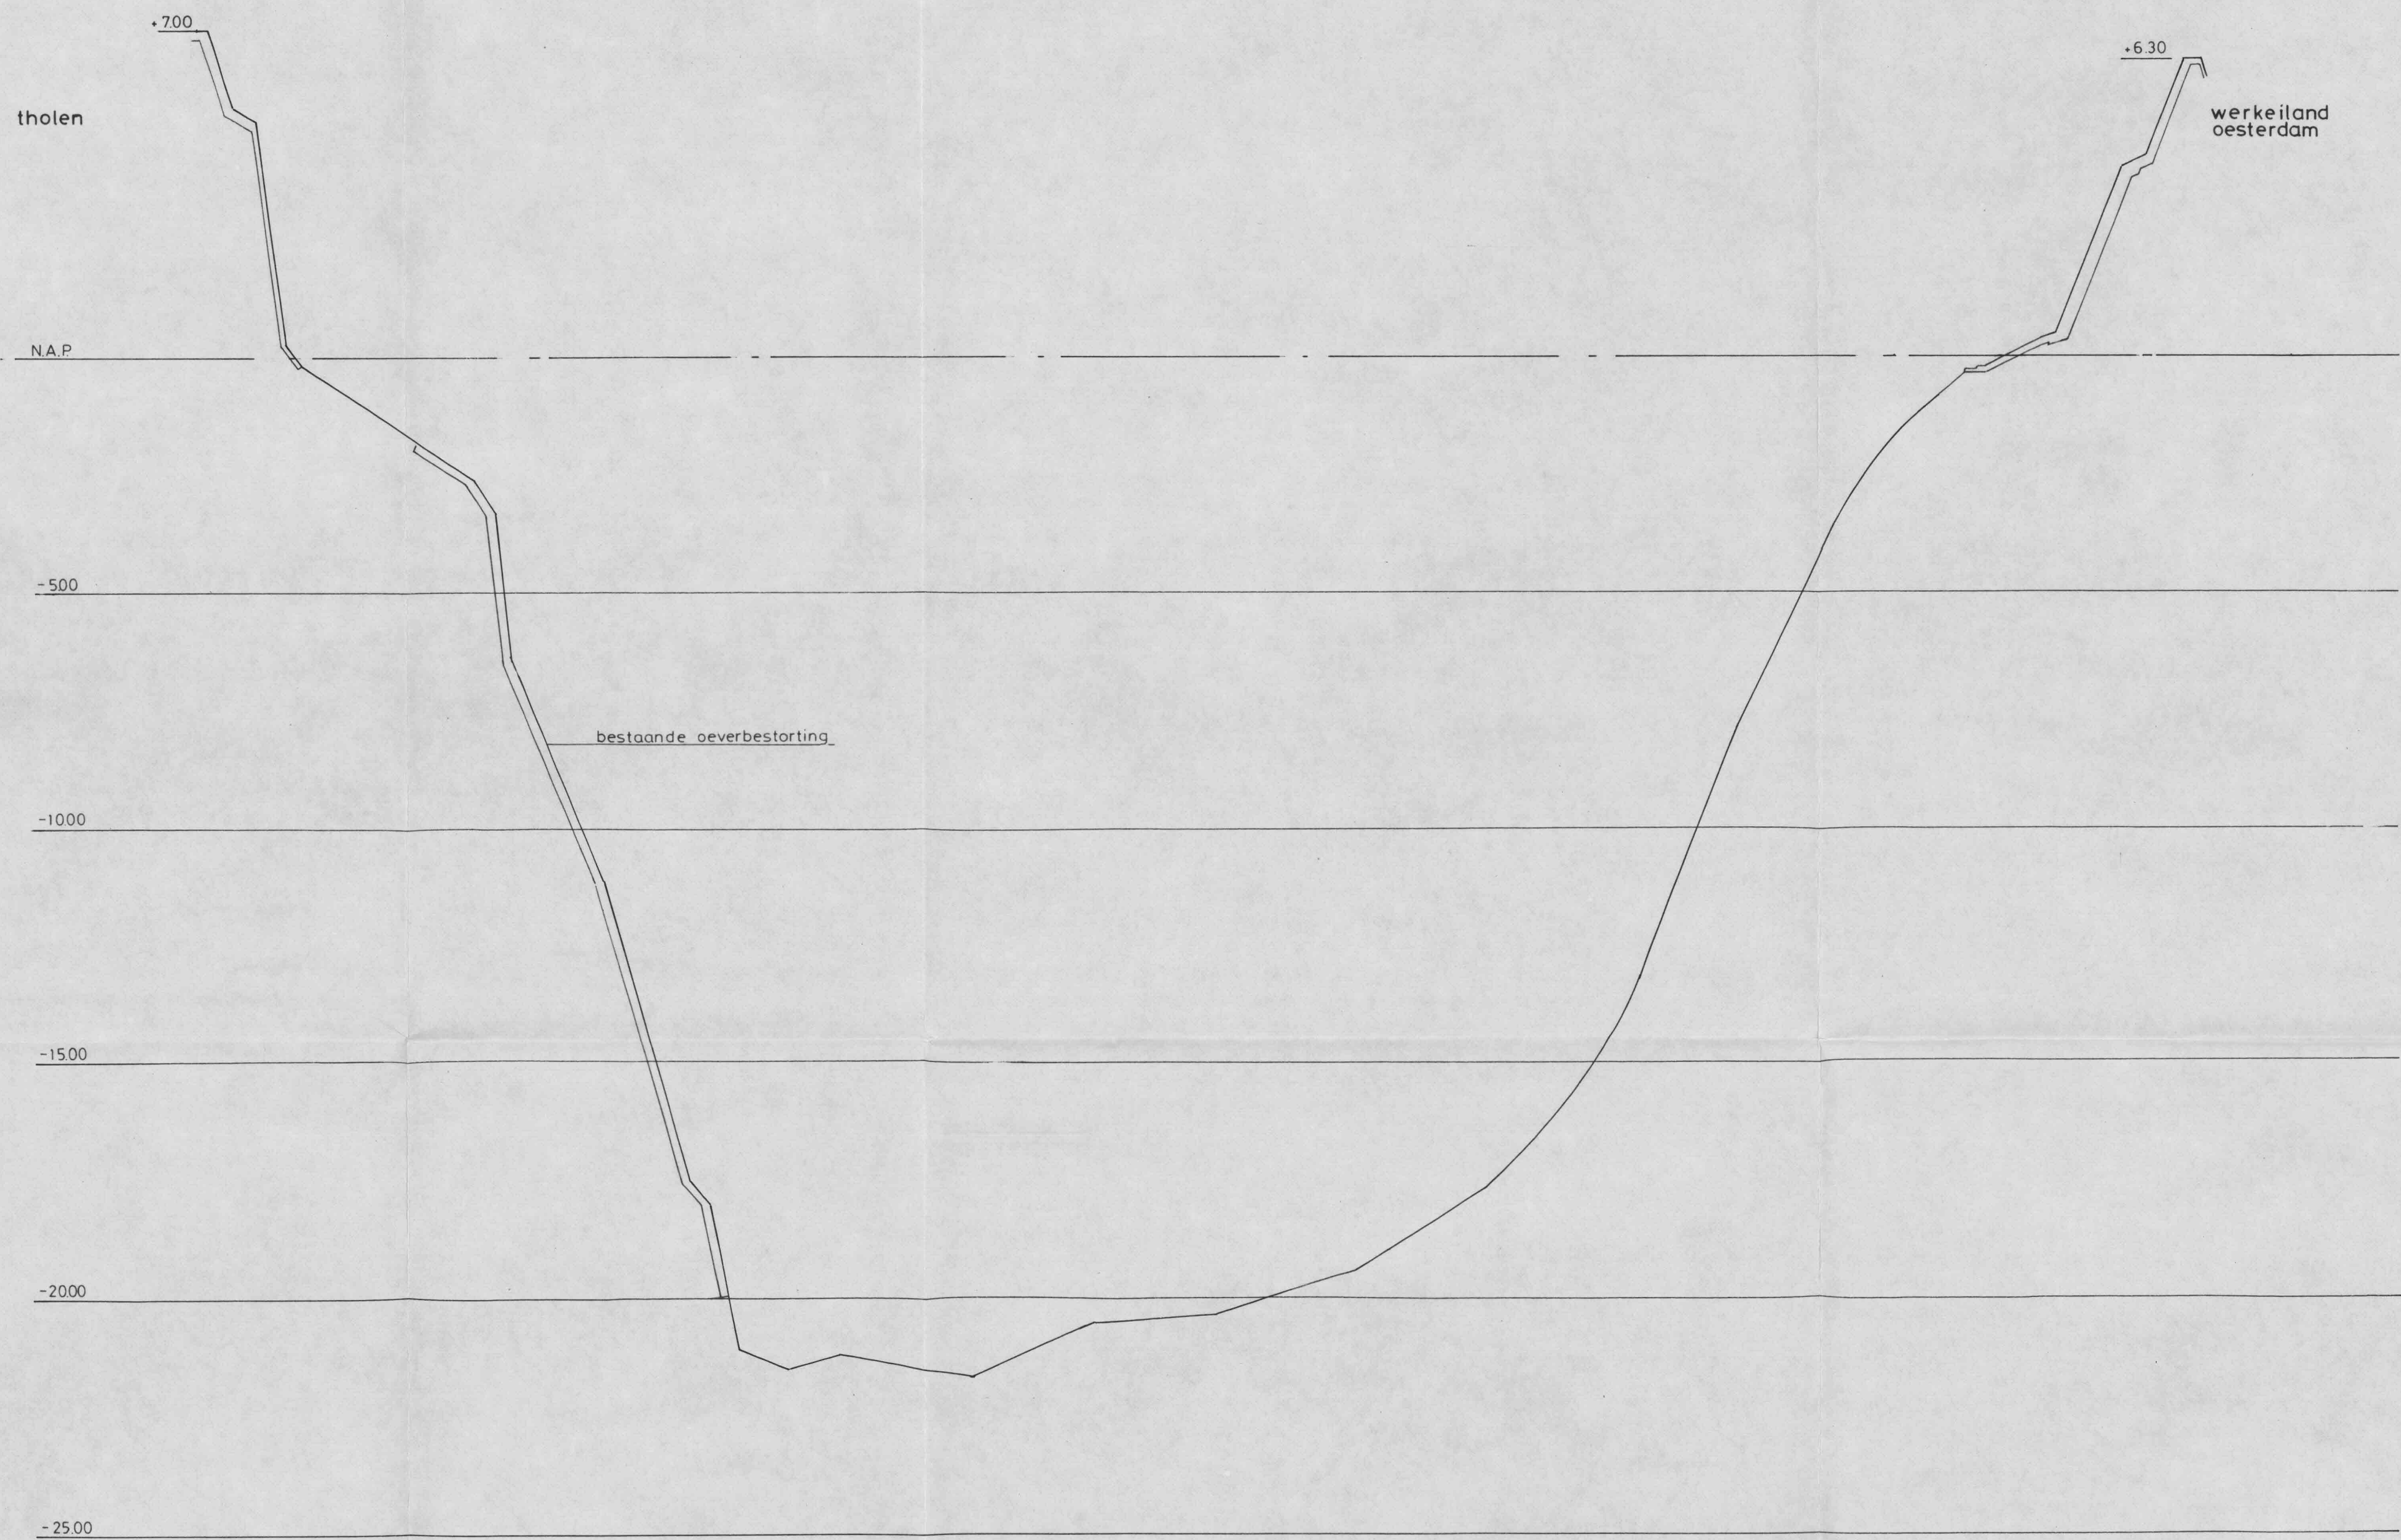

verklaring

maten in meters
 hoogte en dieptematen t.o.v. NAP

Kilometrering t.o.v. as Bergschiediepsluis
 Lodingen 31-10-83 (200-450 m), 24-8-83 (450-580 m)

COMPARTIMENTERINGSWERKEN
THOLENSCHE GAT ZANDSLUITING
 lengteprofiel in as hoofdrijbaan

Bijlage 4

SCHAAL: 1:1000, 1:100

RIJKSWATERSTAAT — DELTADIENST

HOOFDAFDELING WATERBOUWKUNDIGE WERKEN OOST

B3

83.10458

