



Aanzichten 1:100

Zijaanzicht (Noord)

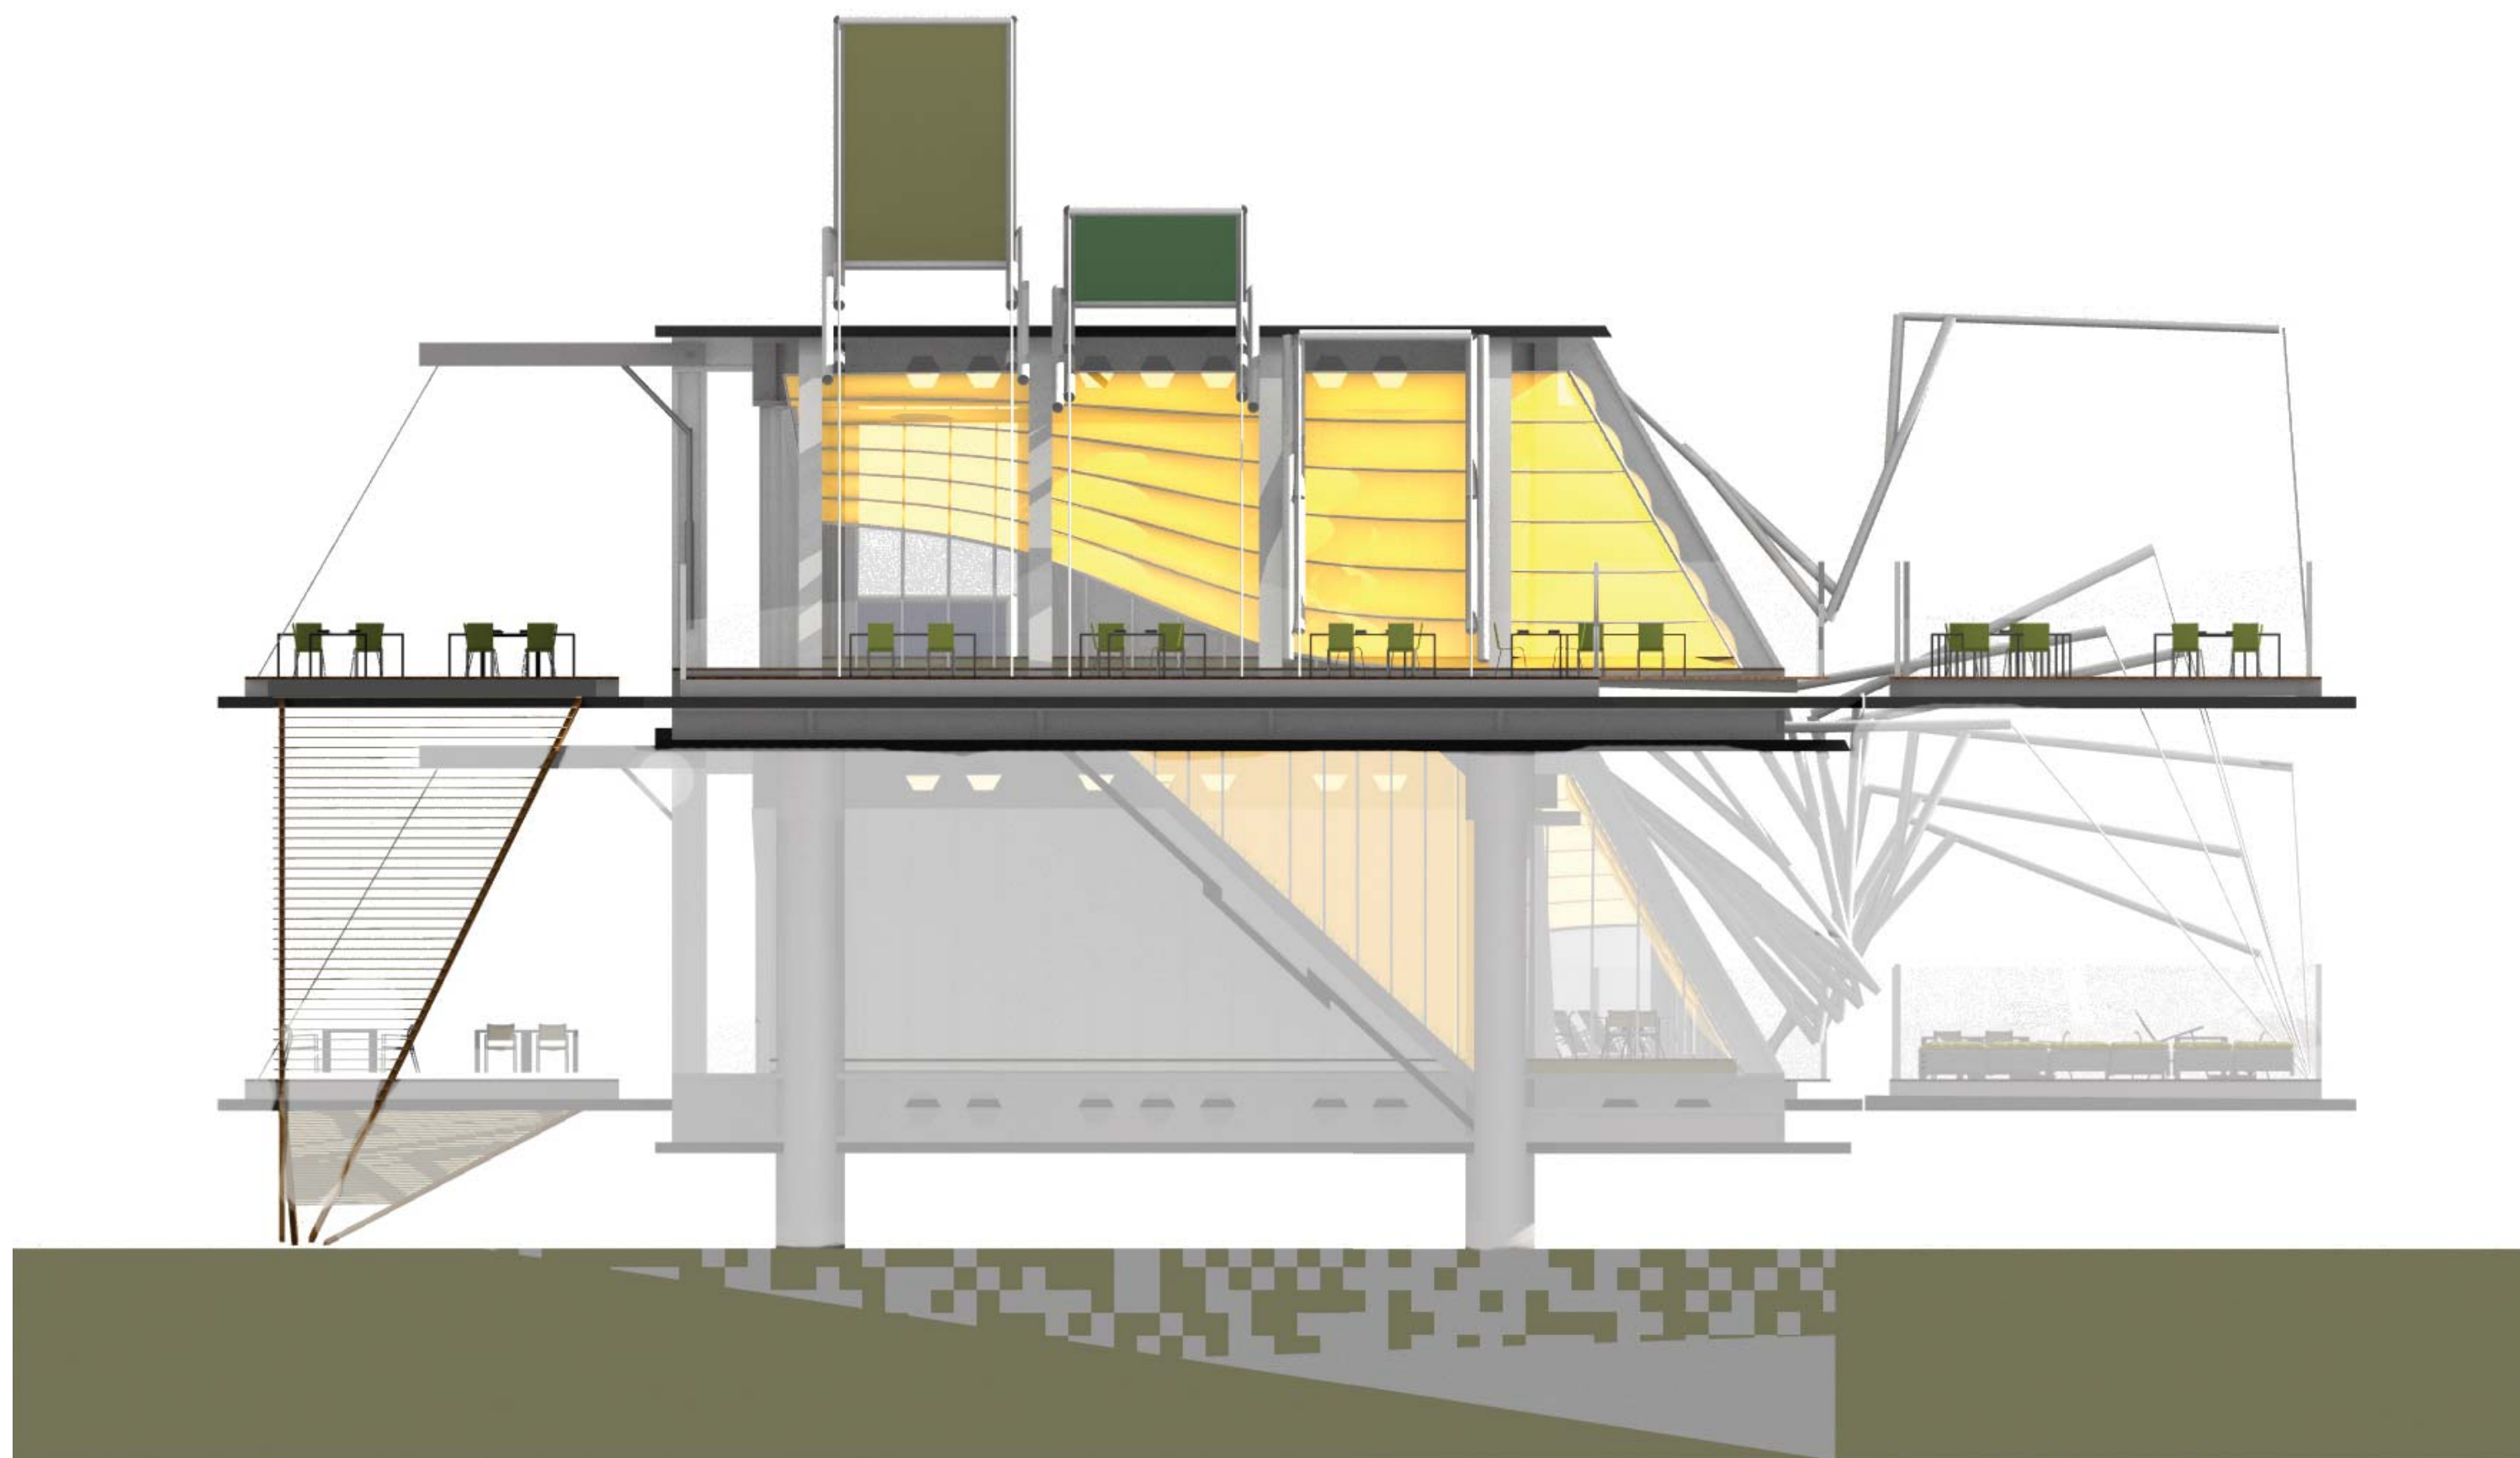

Aanzichten 1:100

Zijaanzicht (Zuid)

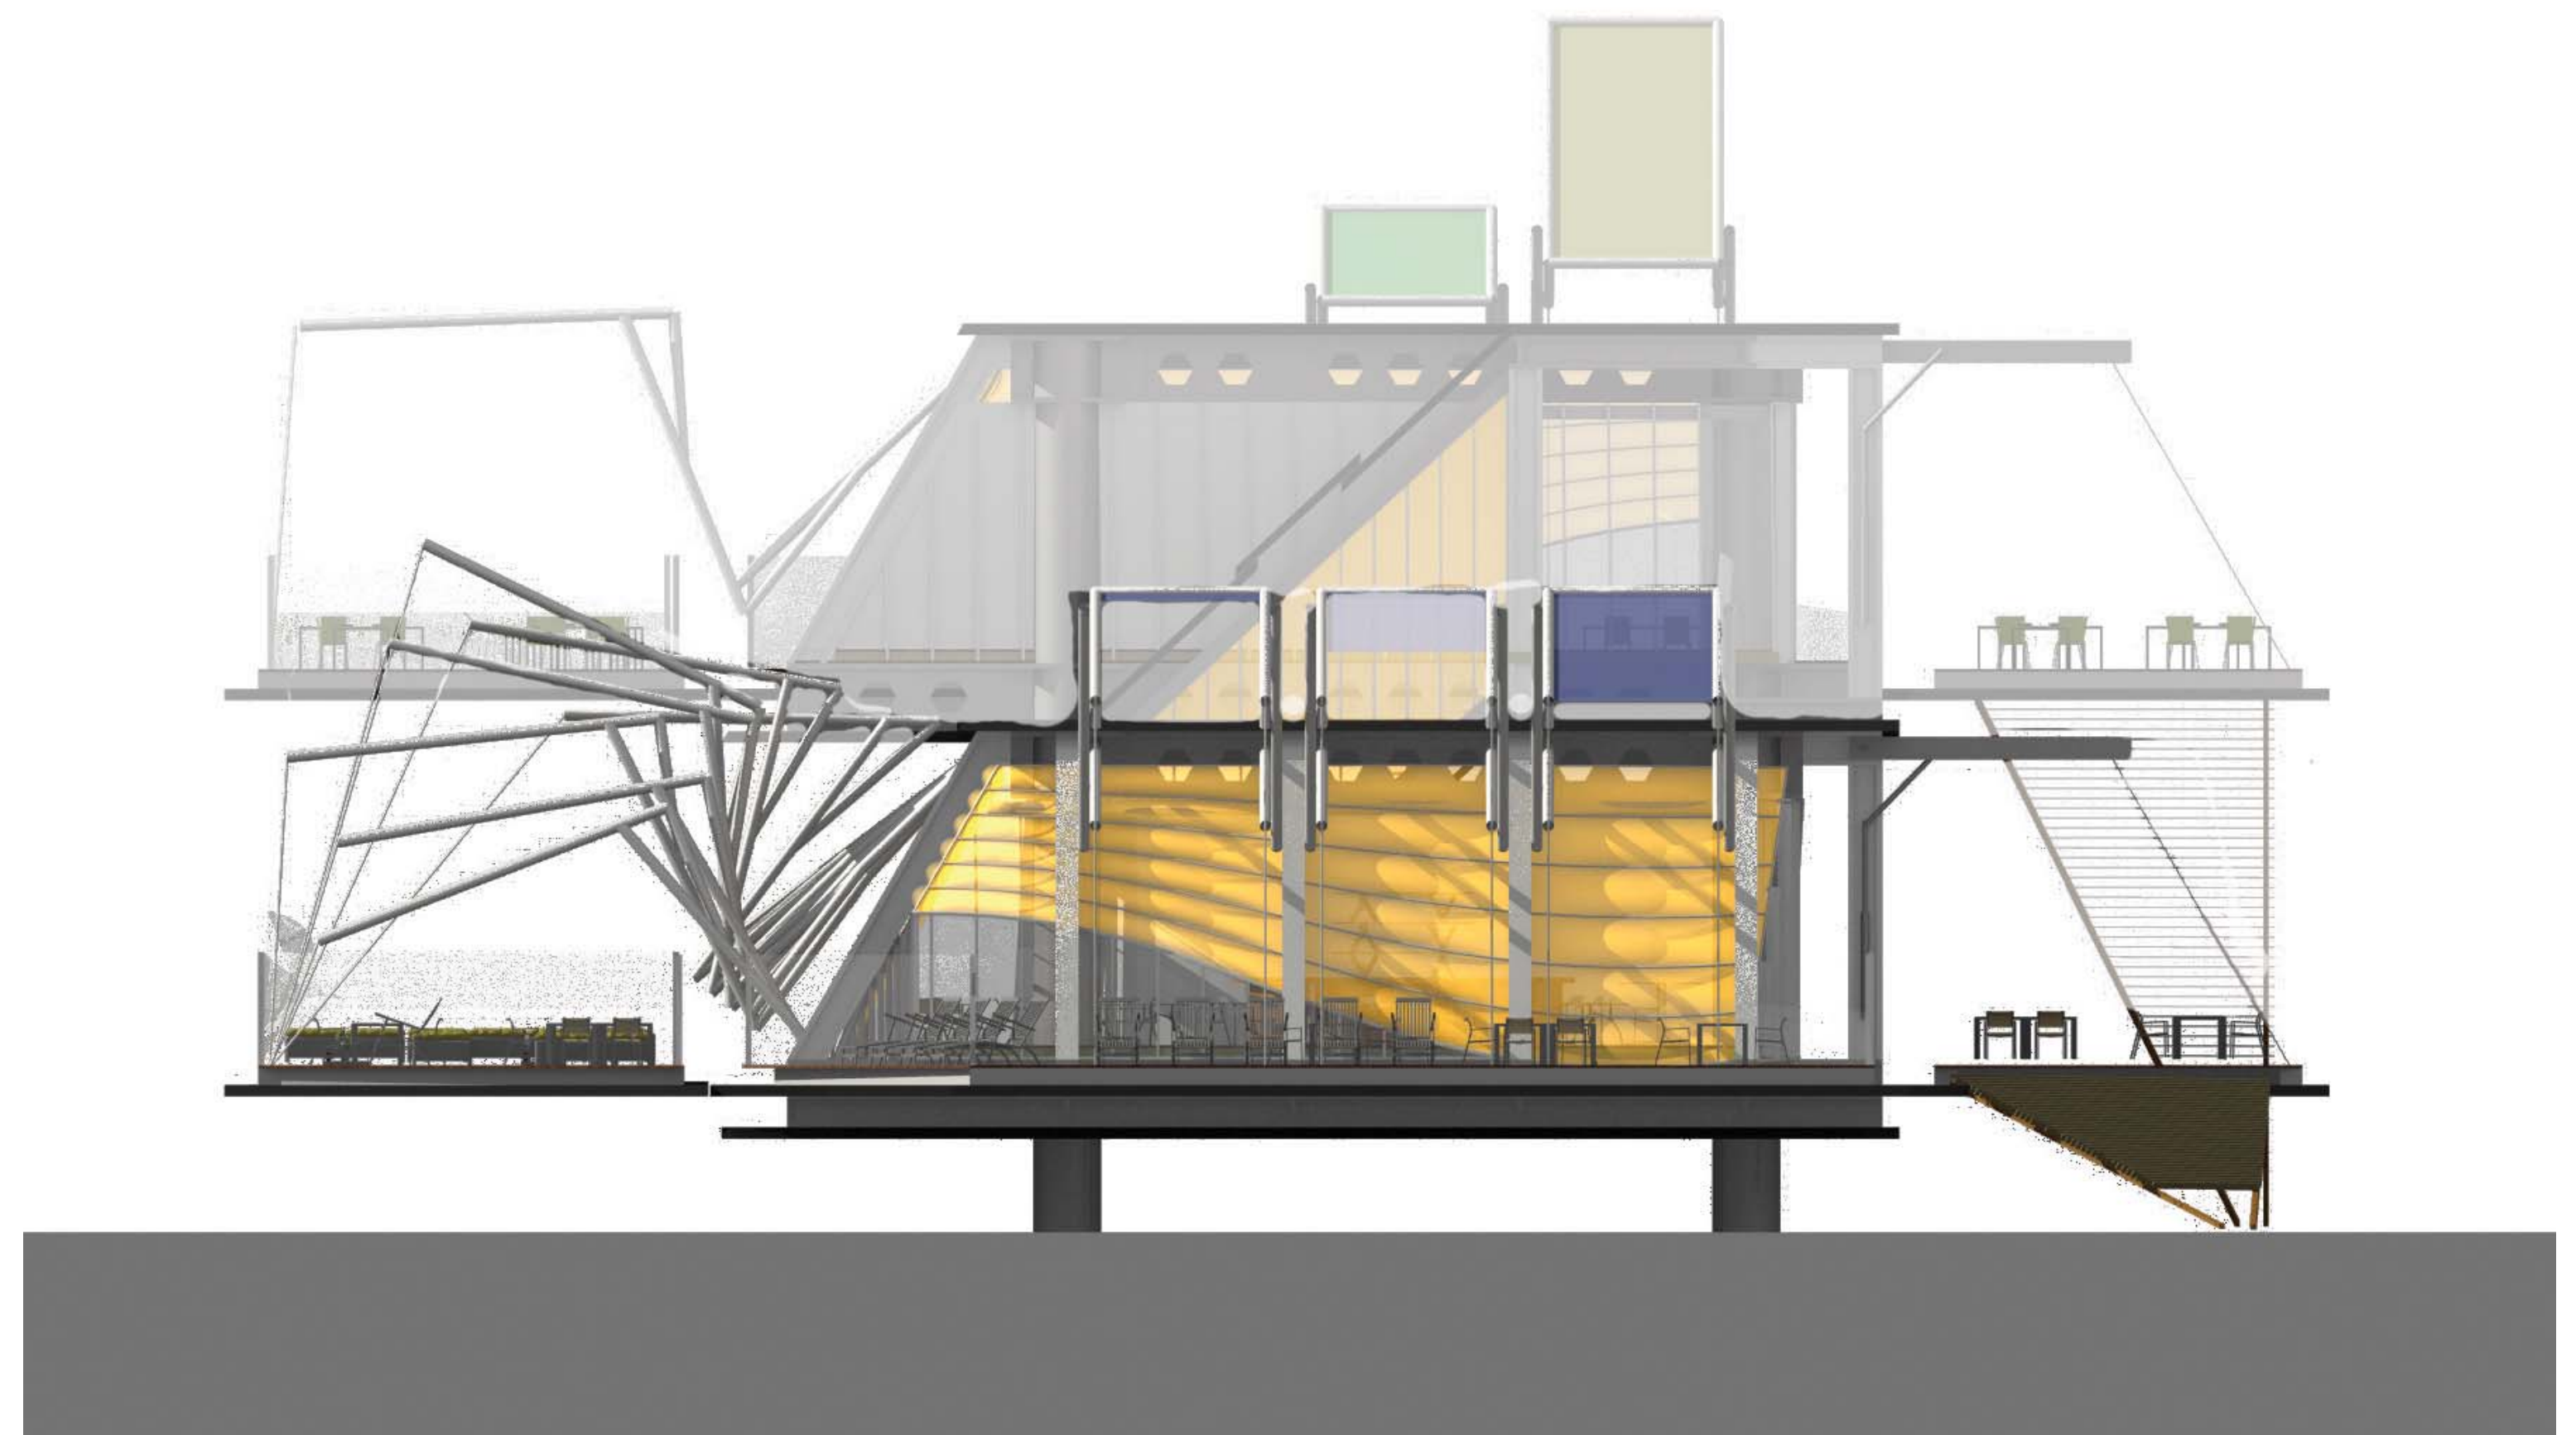

Aanzichten 1:100

Achteraanzicht (West)




Aanzichten 1:100

Vooraanzicht (Oost)




Plattegrond 1:100



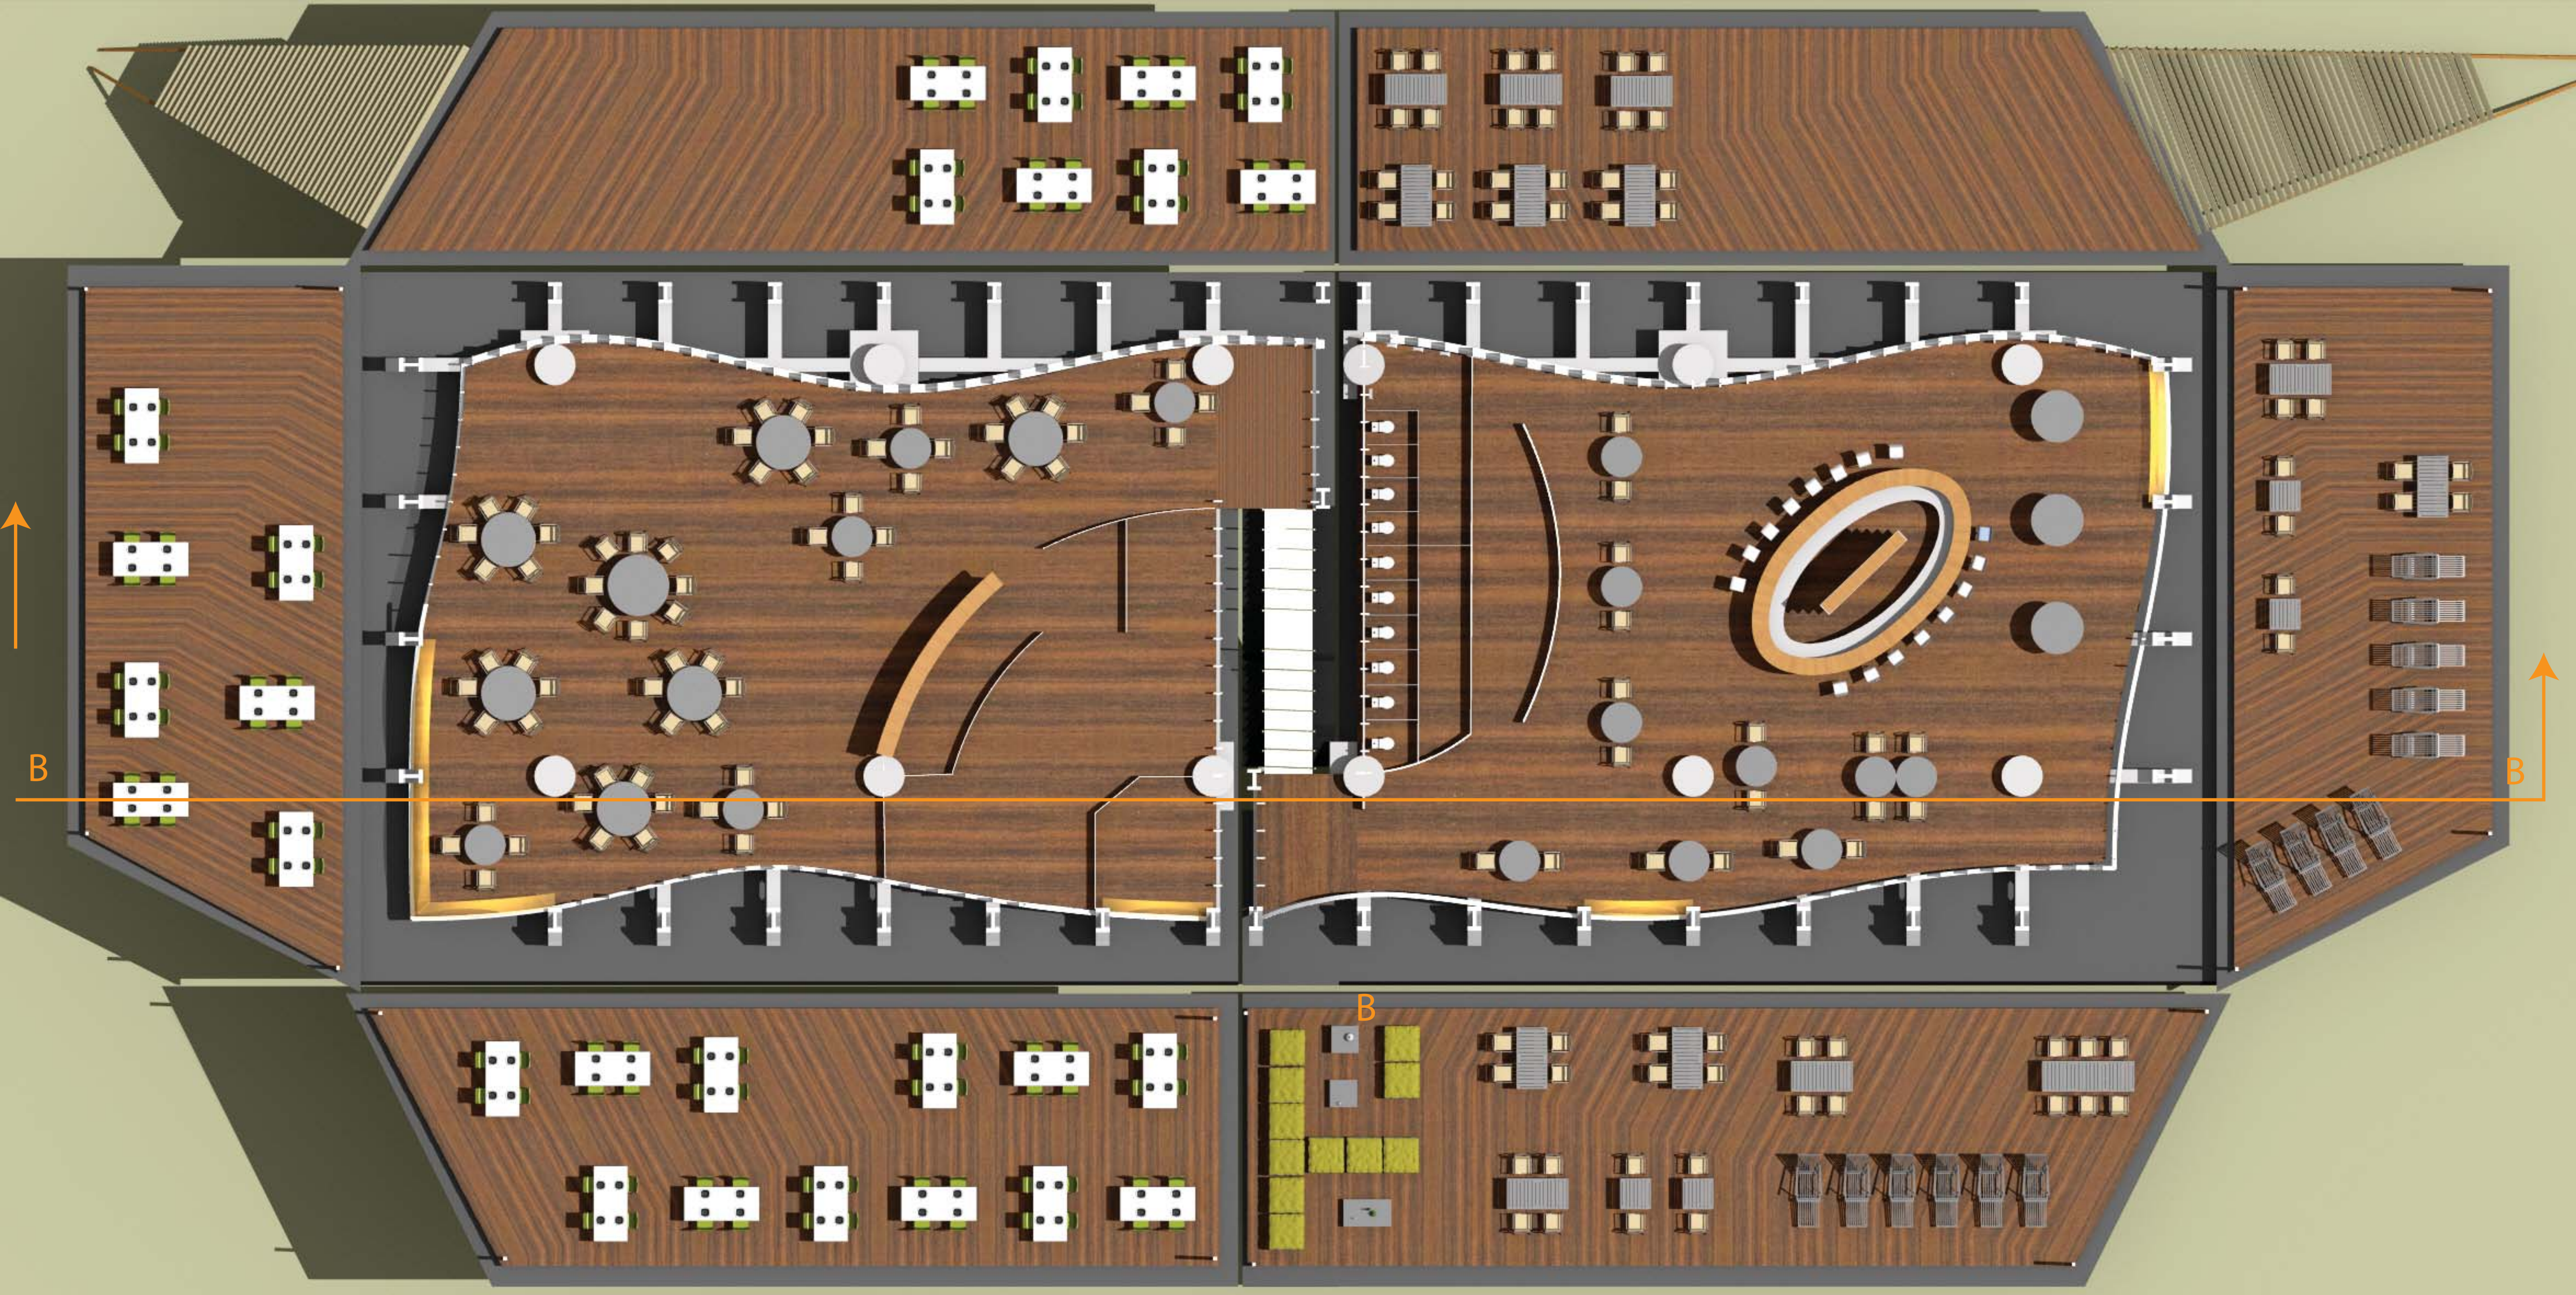


Doorsnede 1:100

Langsdoorsnede B


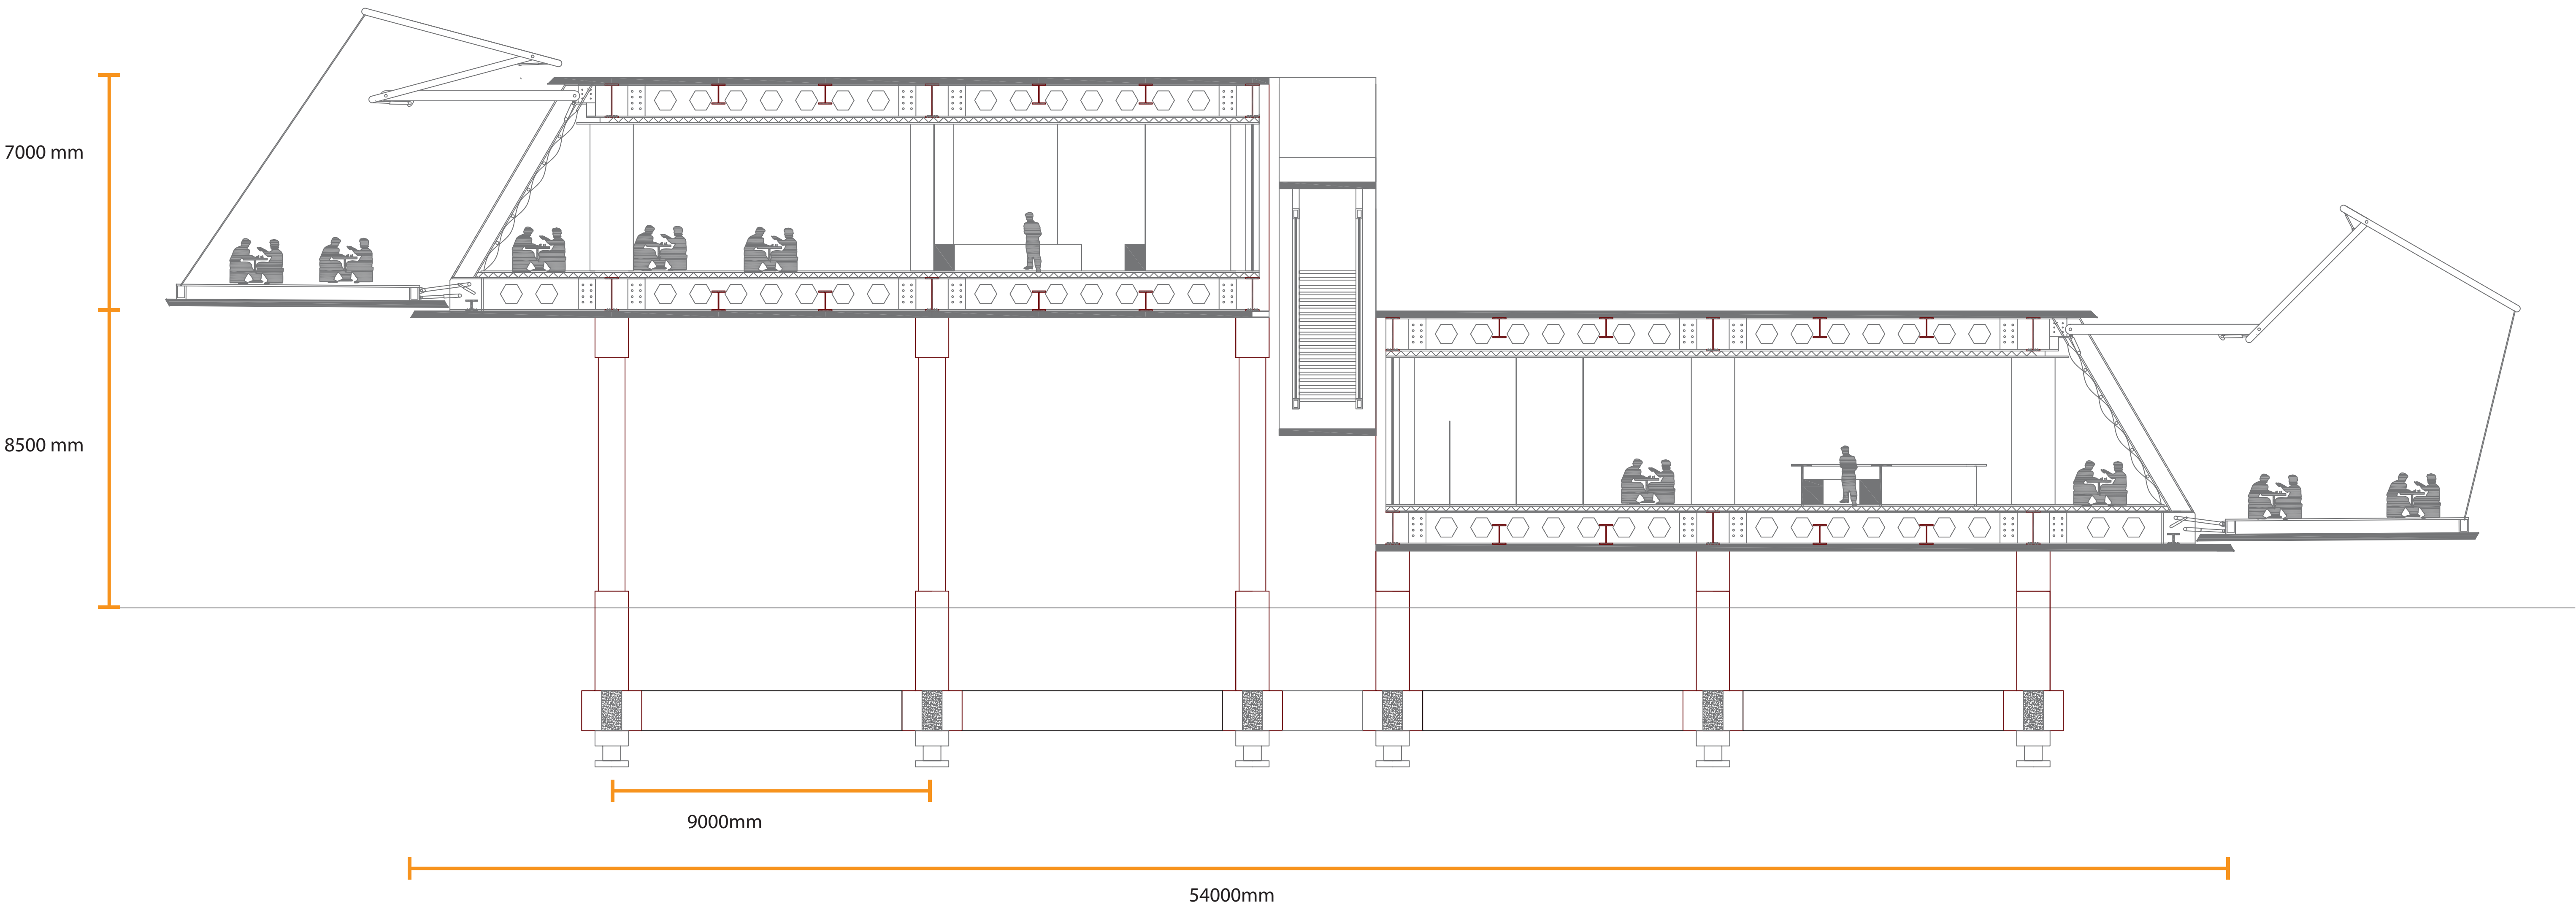


Facade fragment 1:5

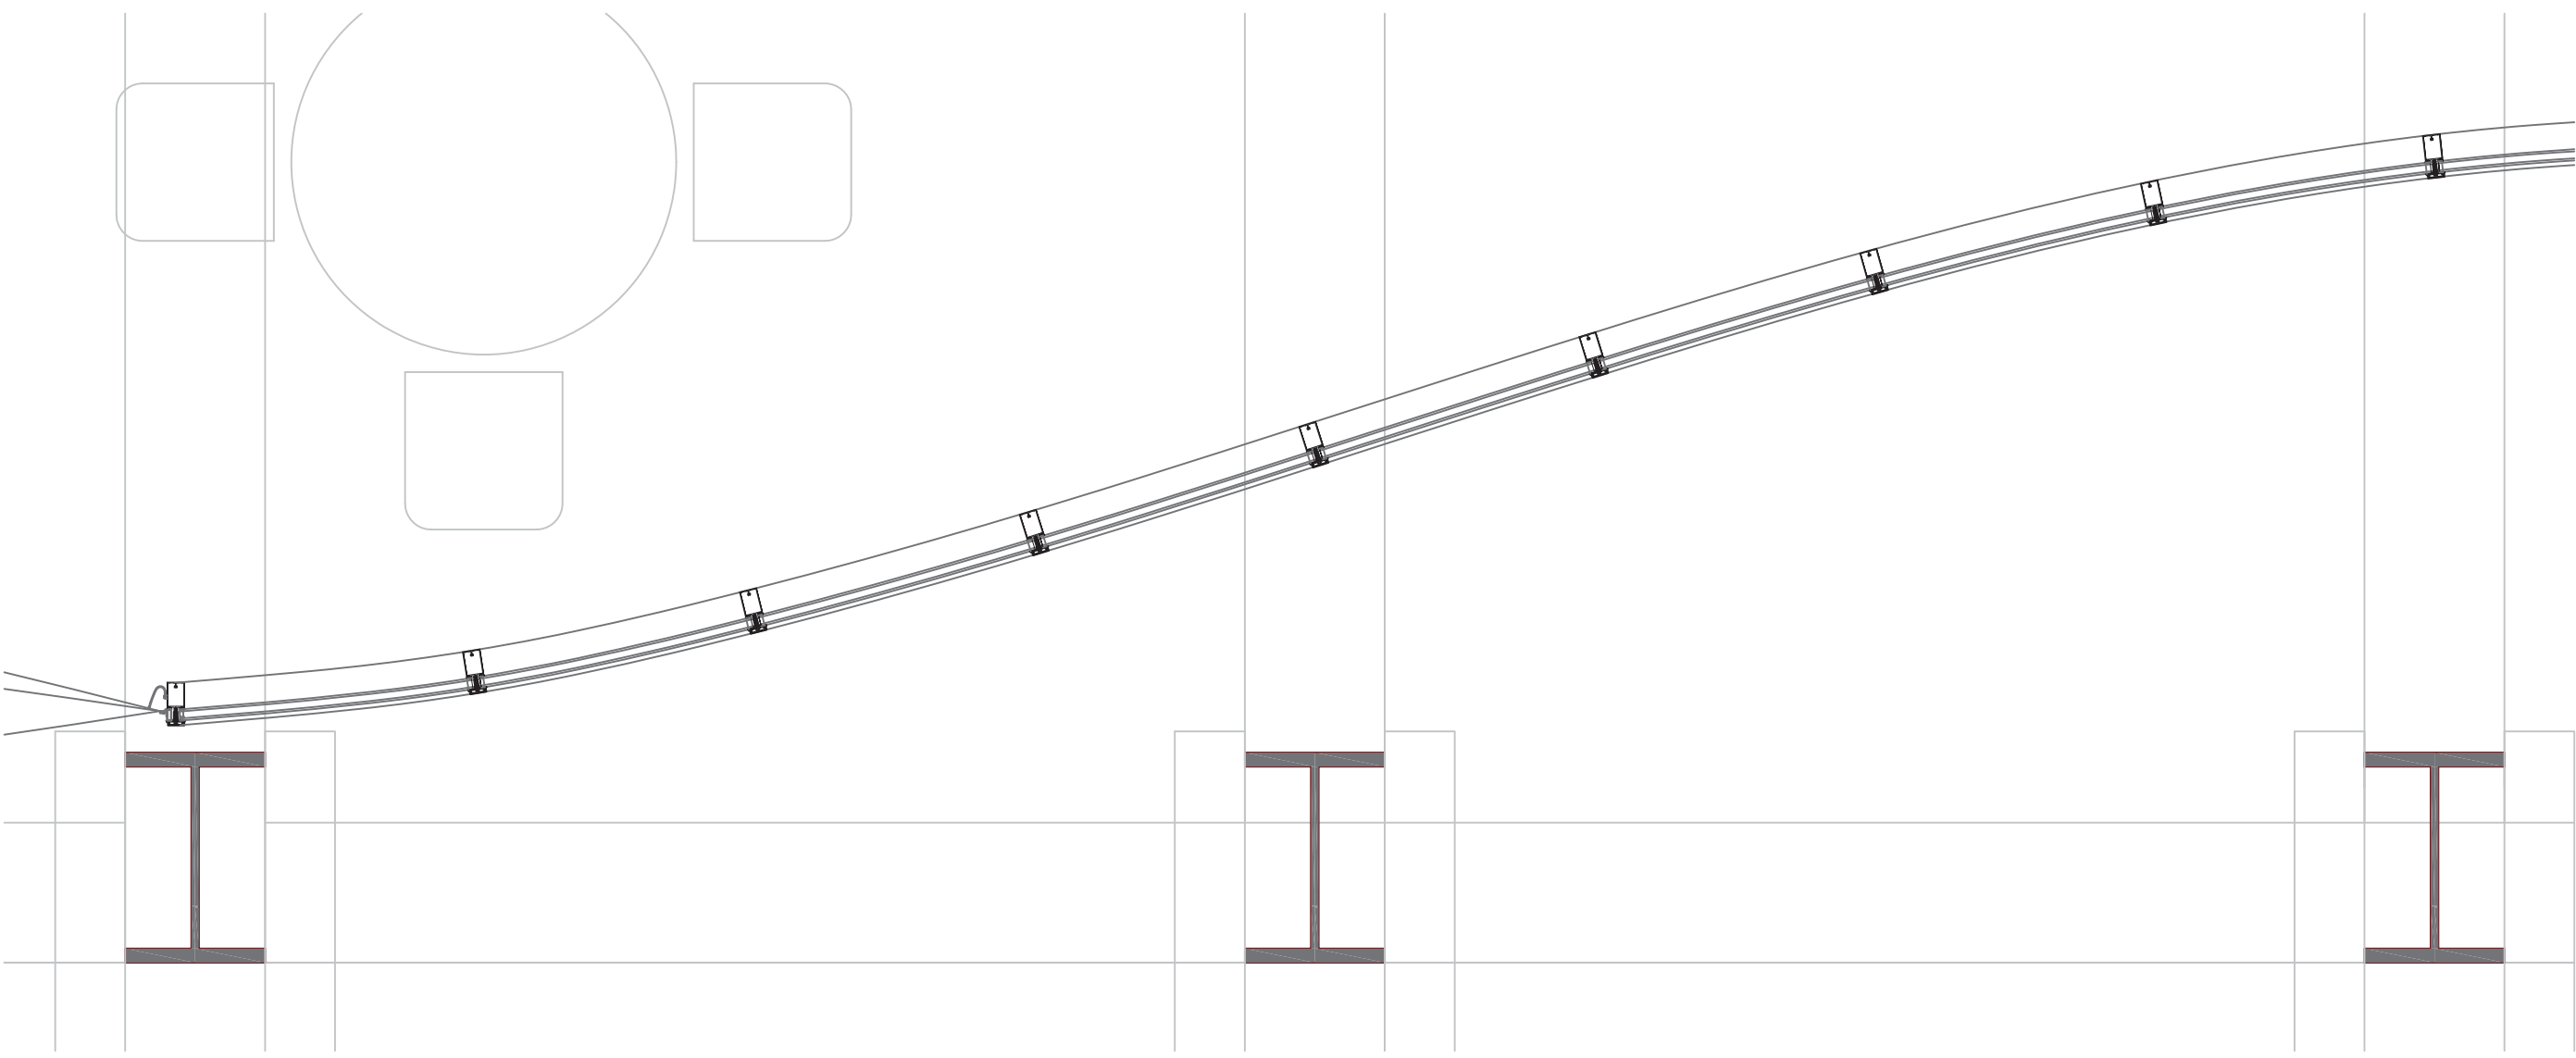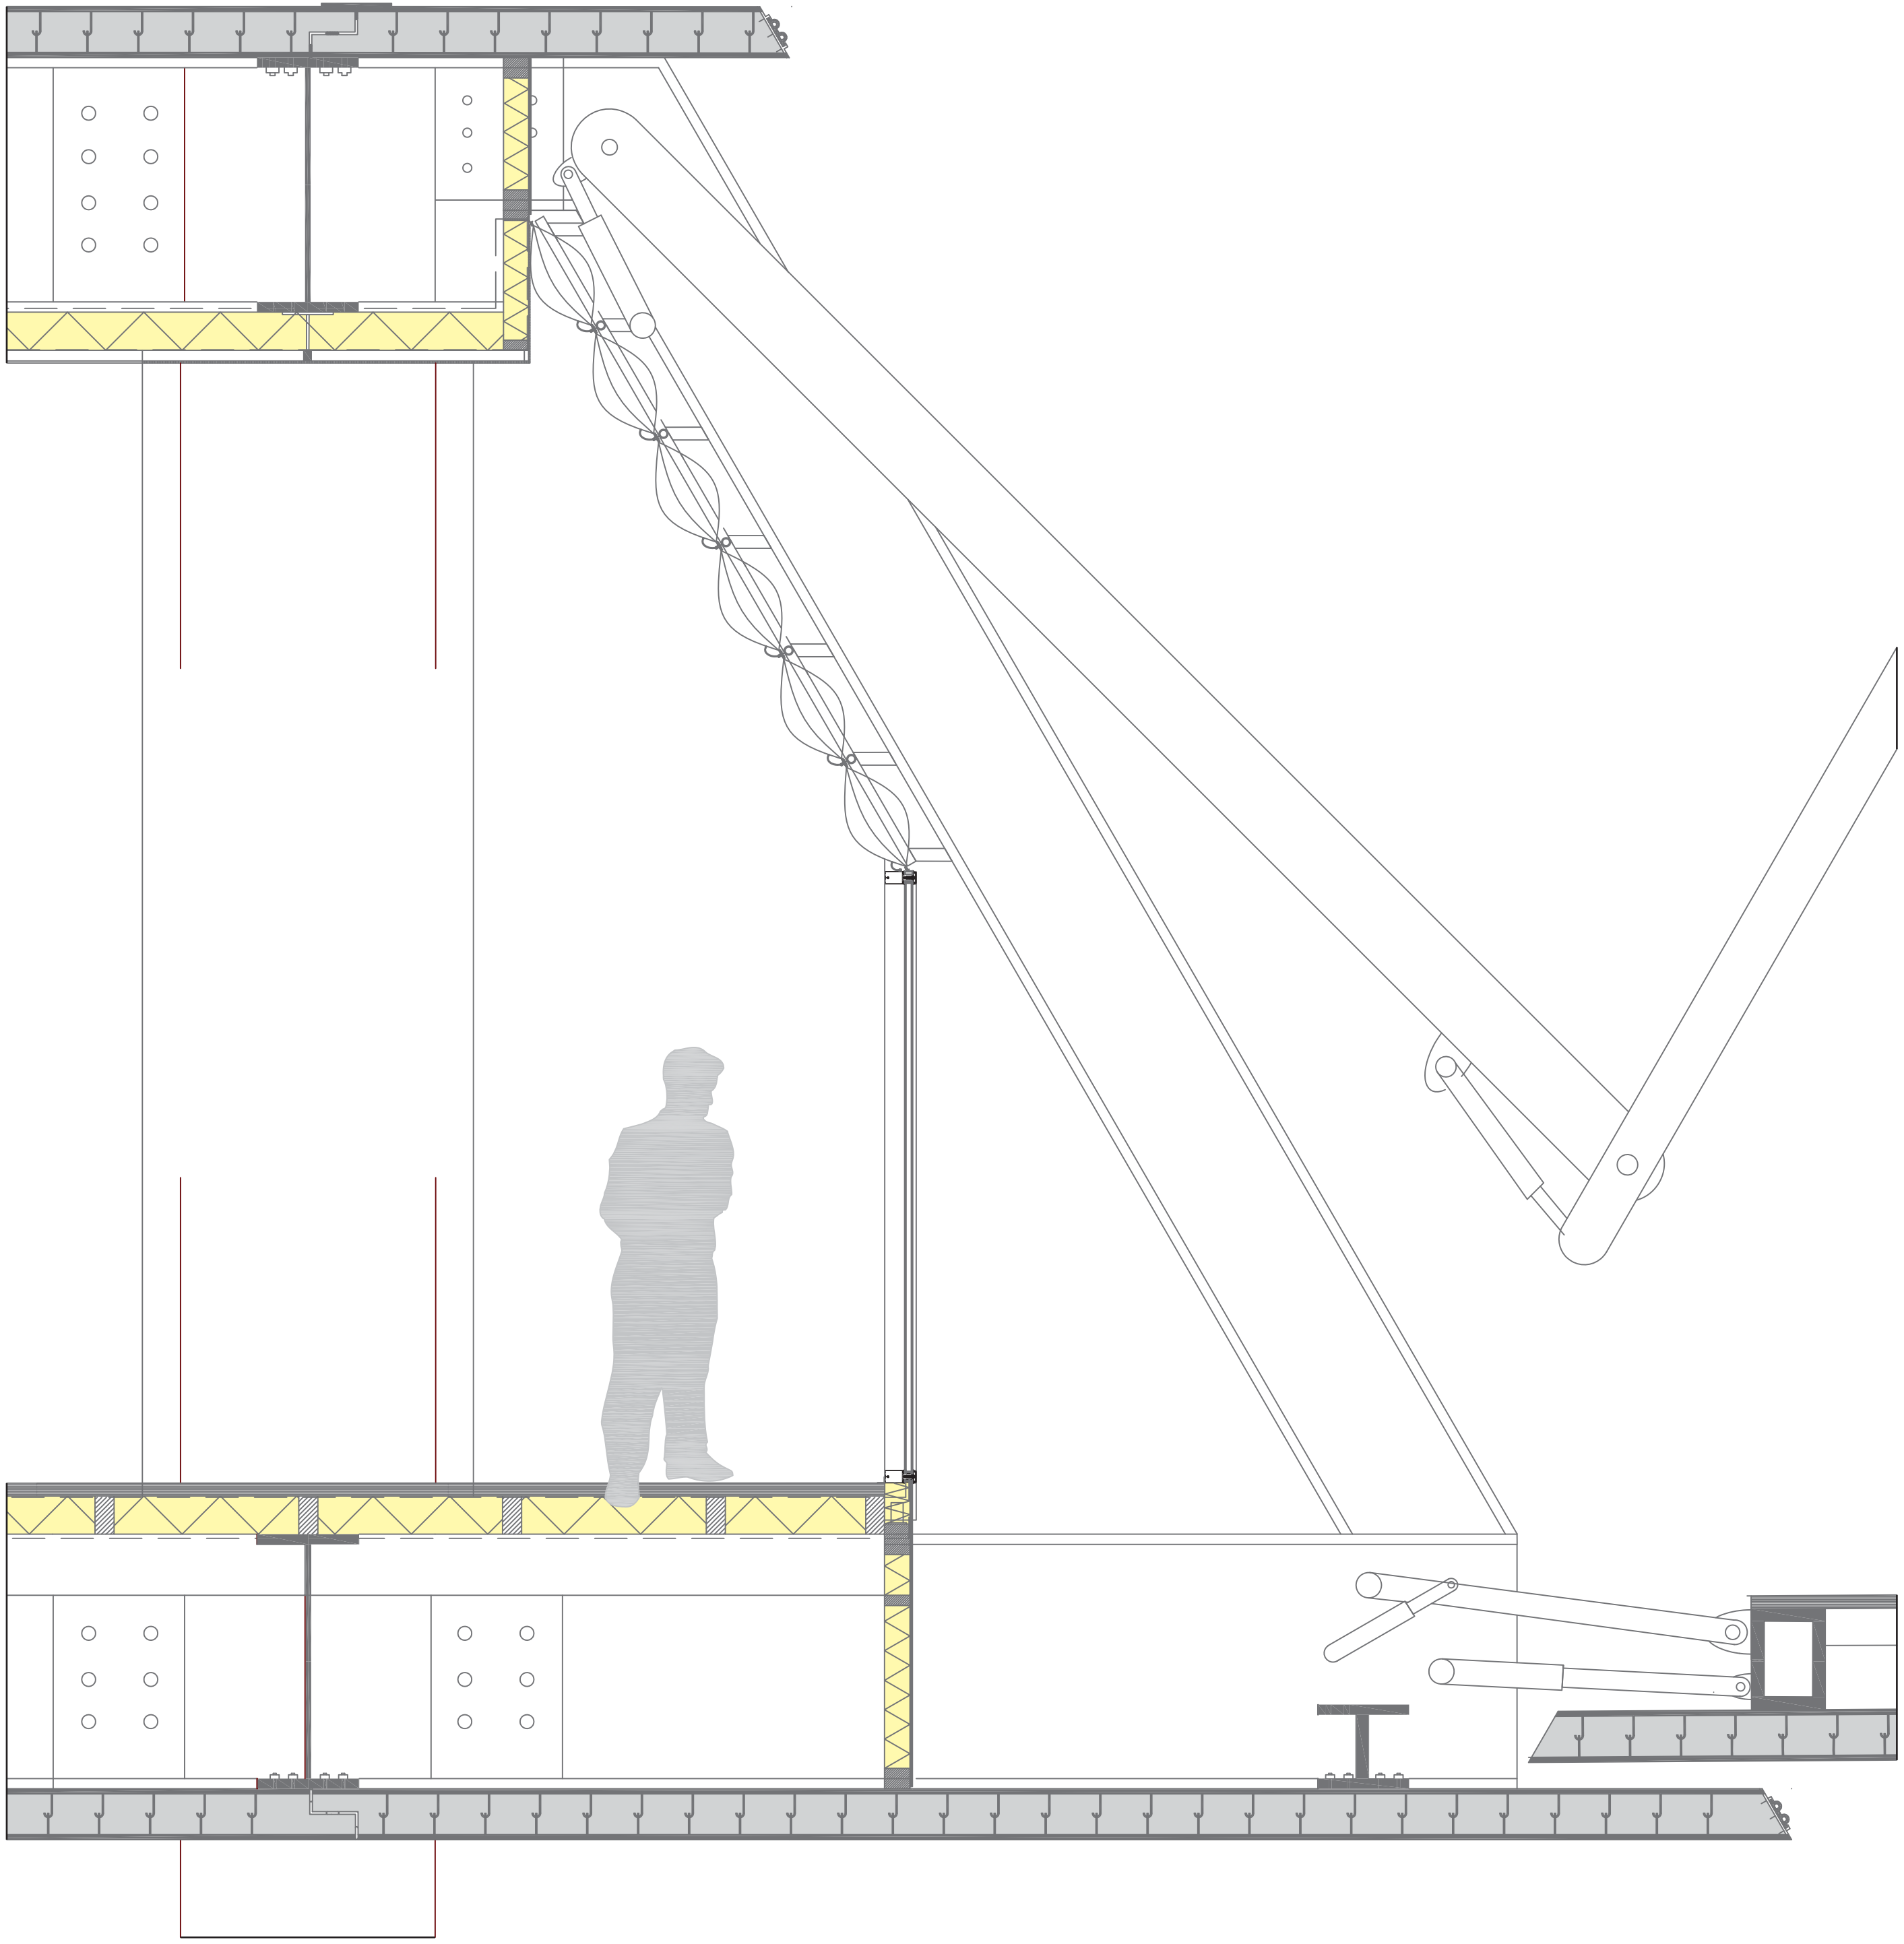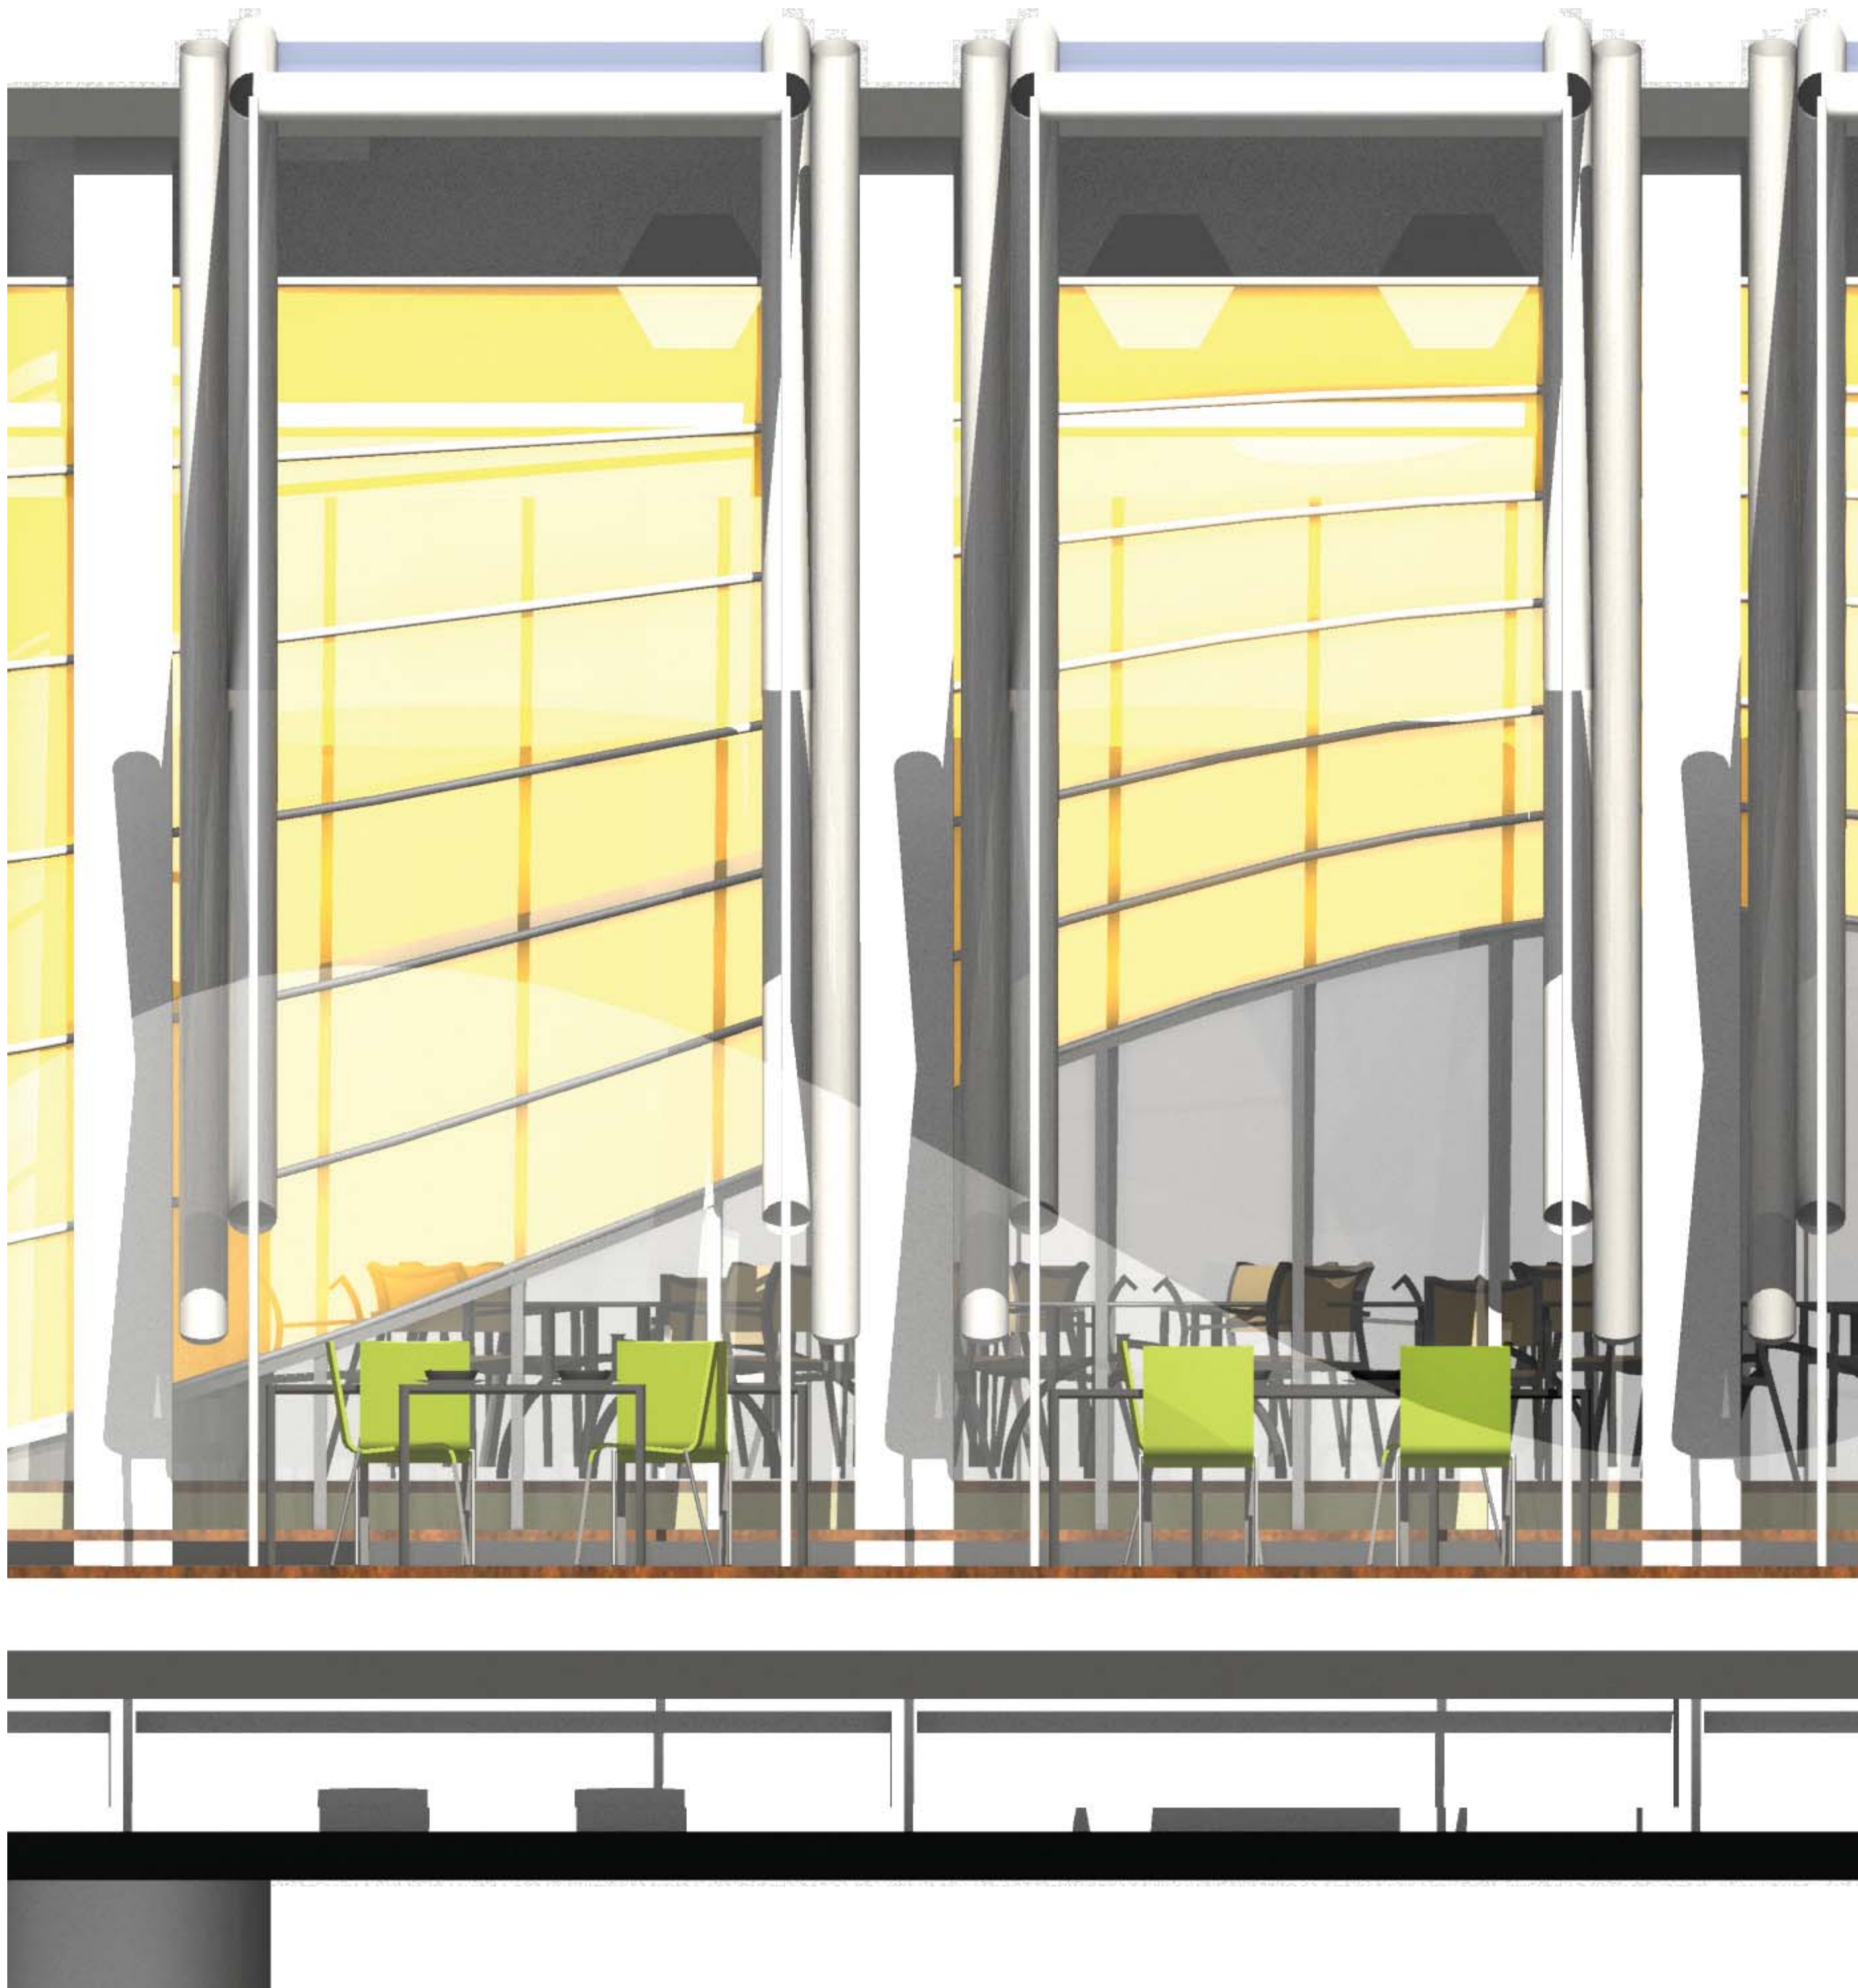


3D impression



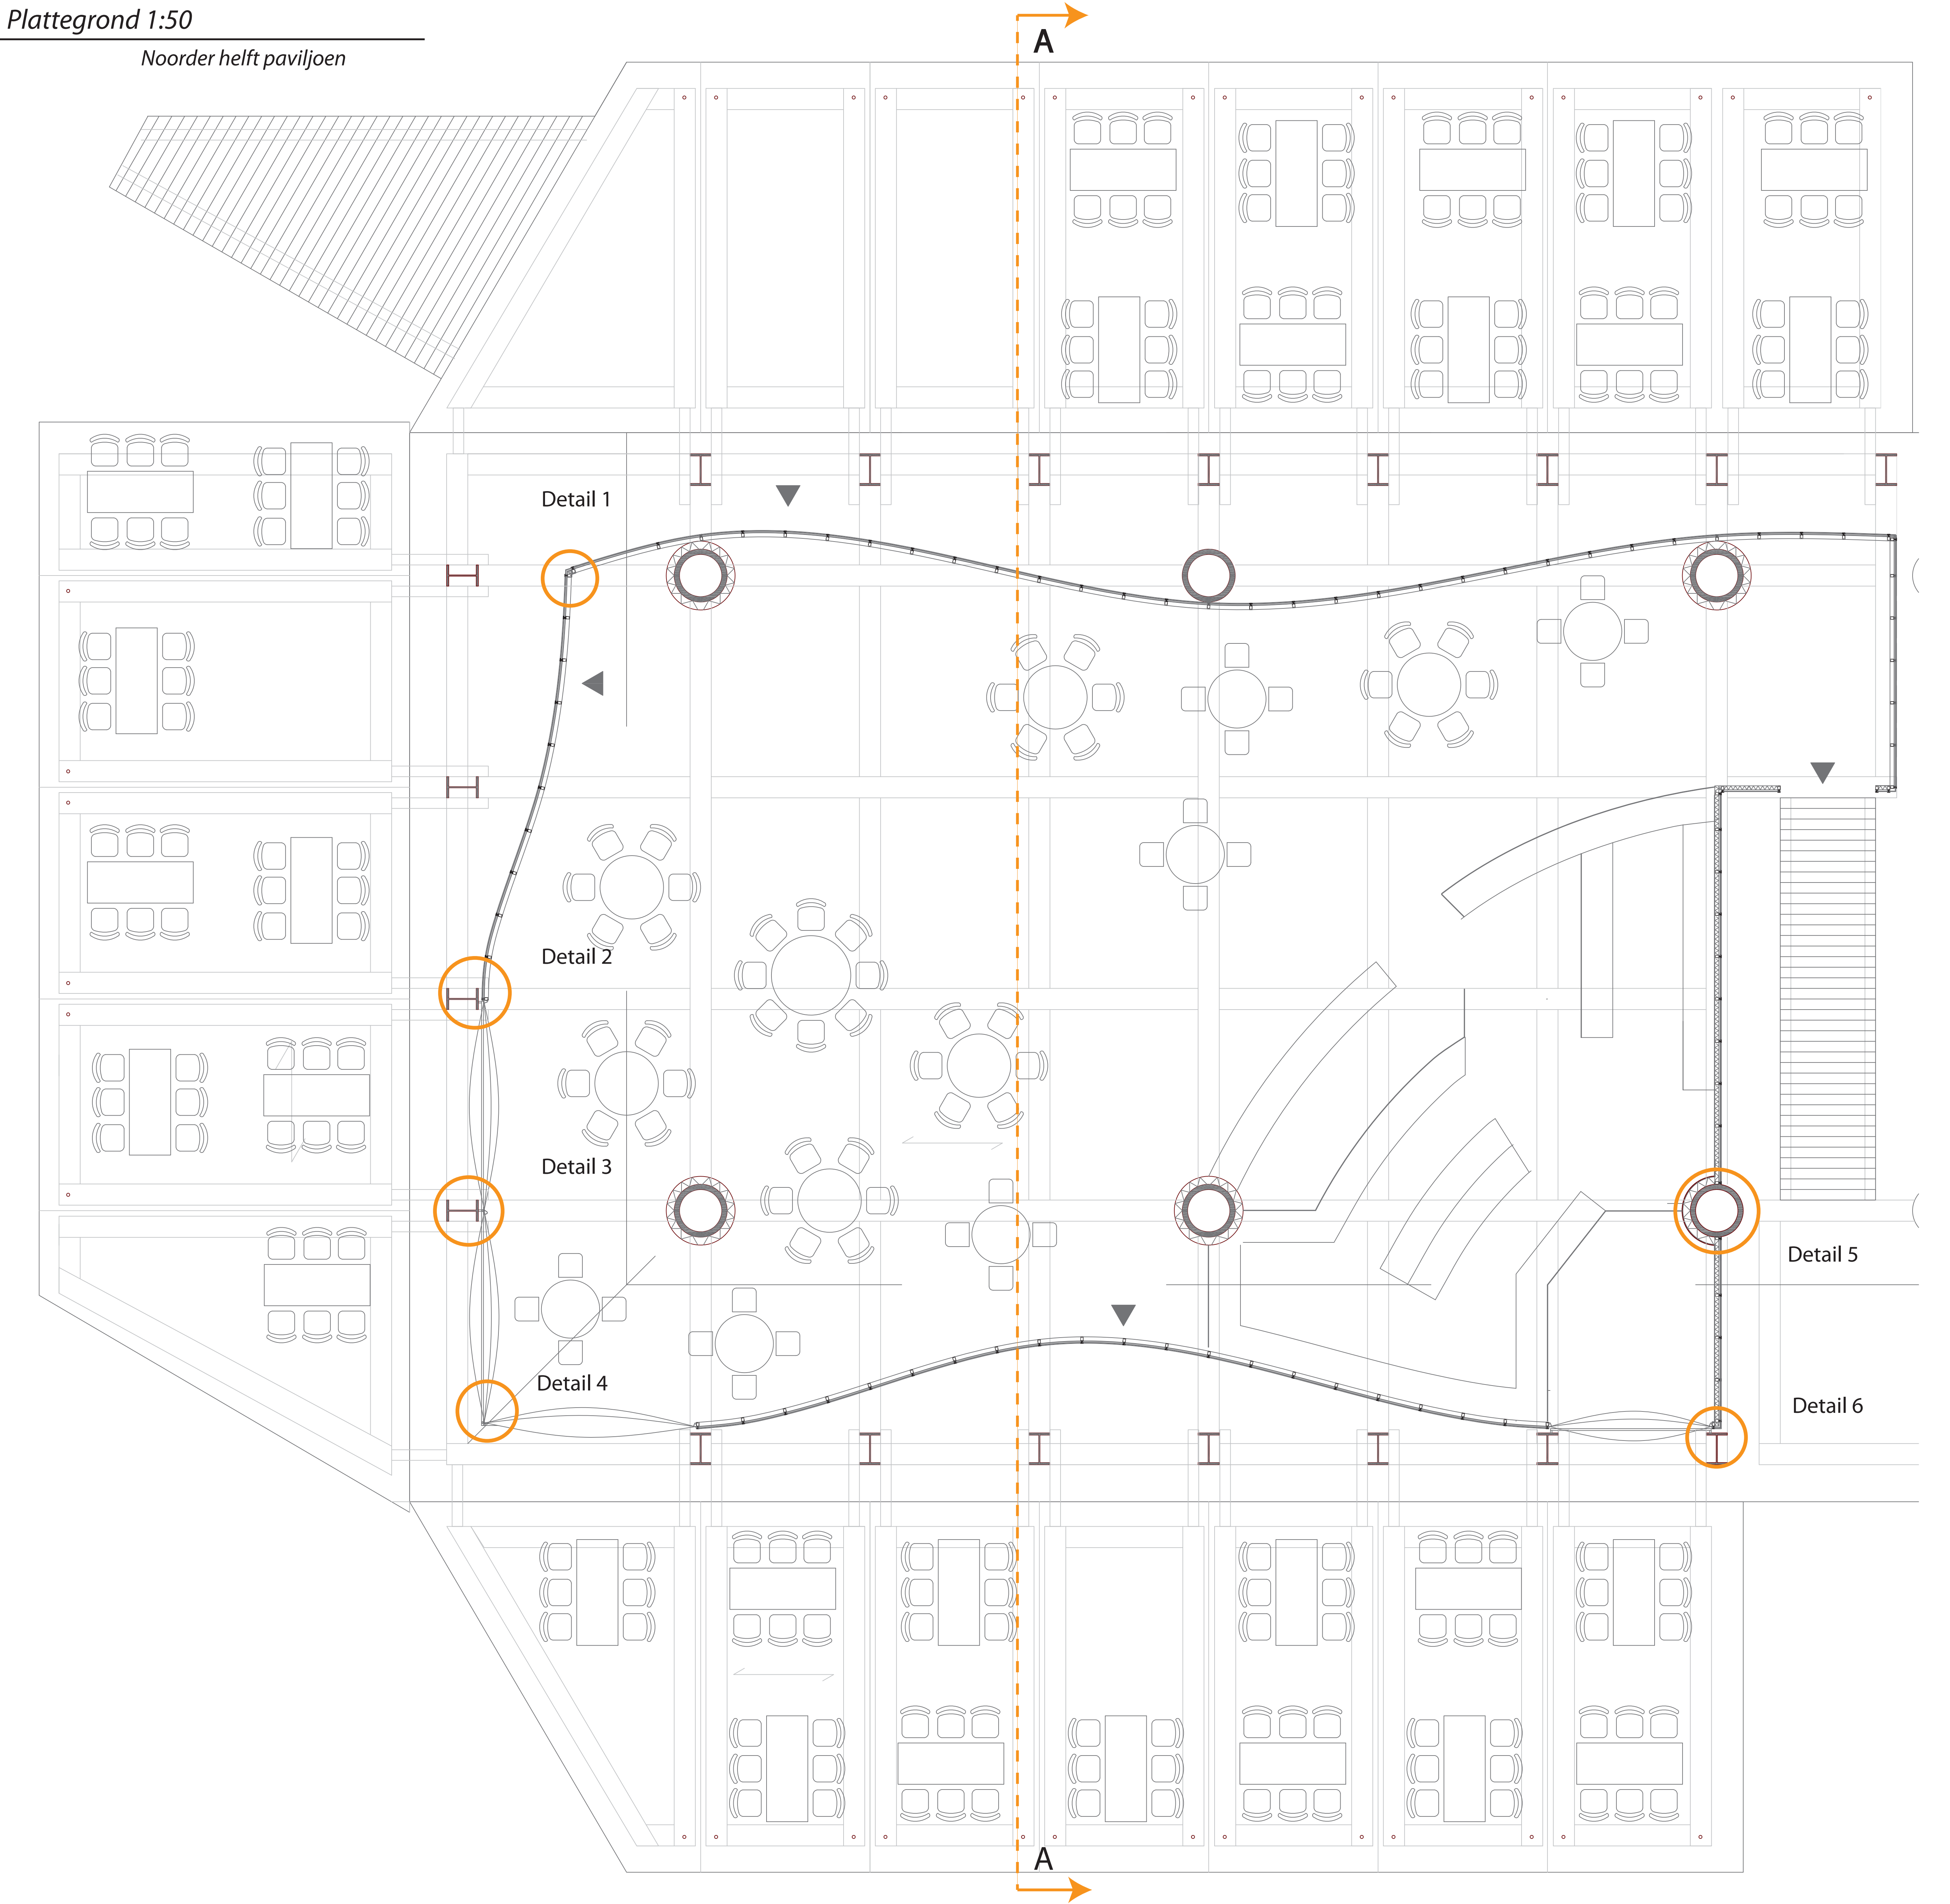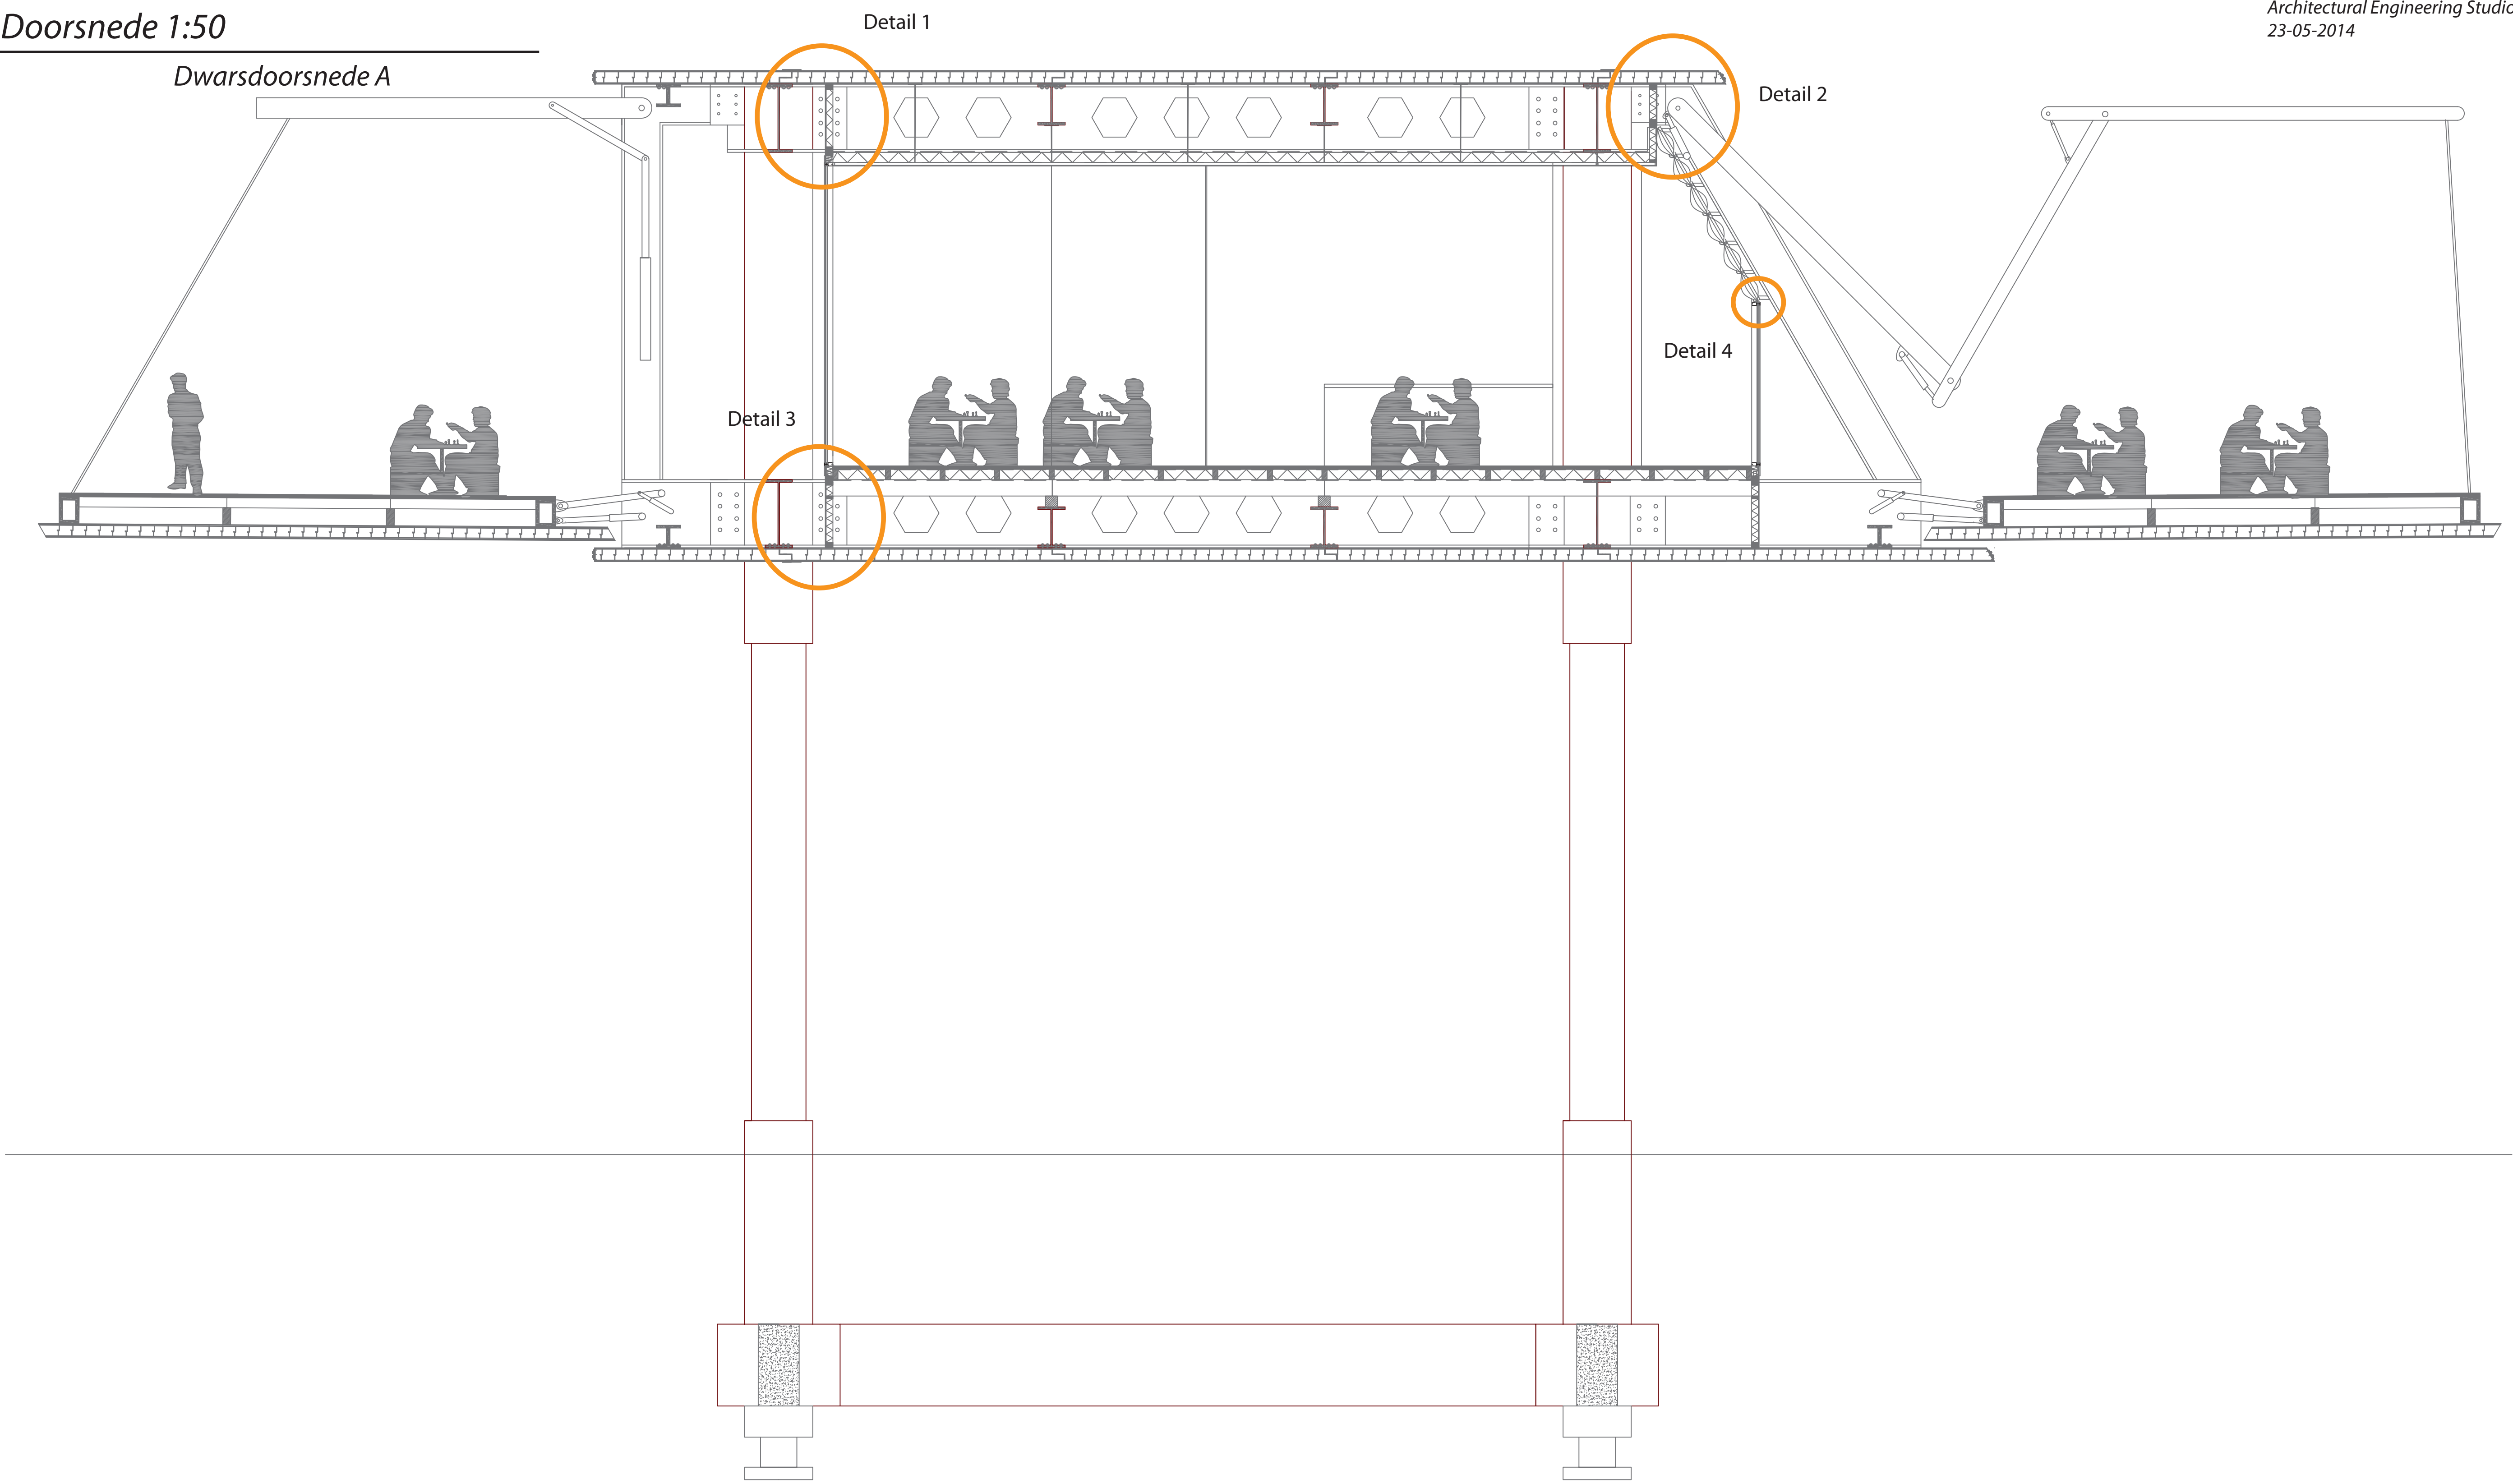


Vertical details 1:5

Detail 1

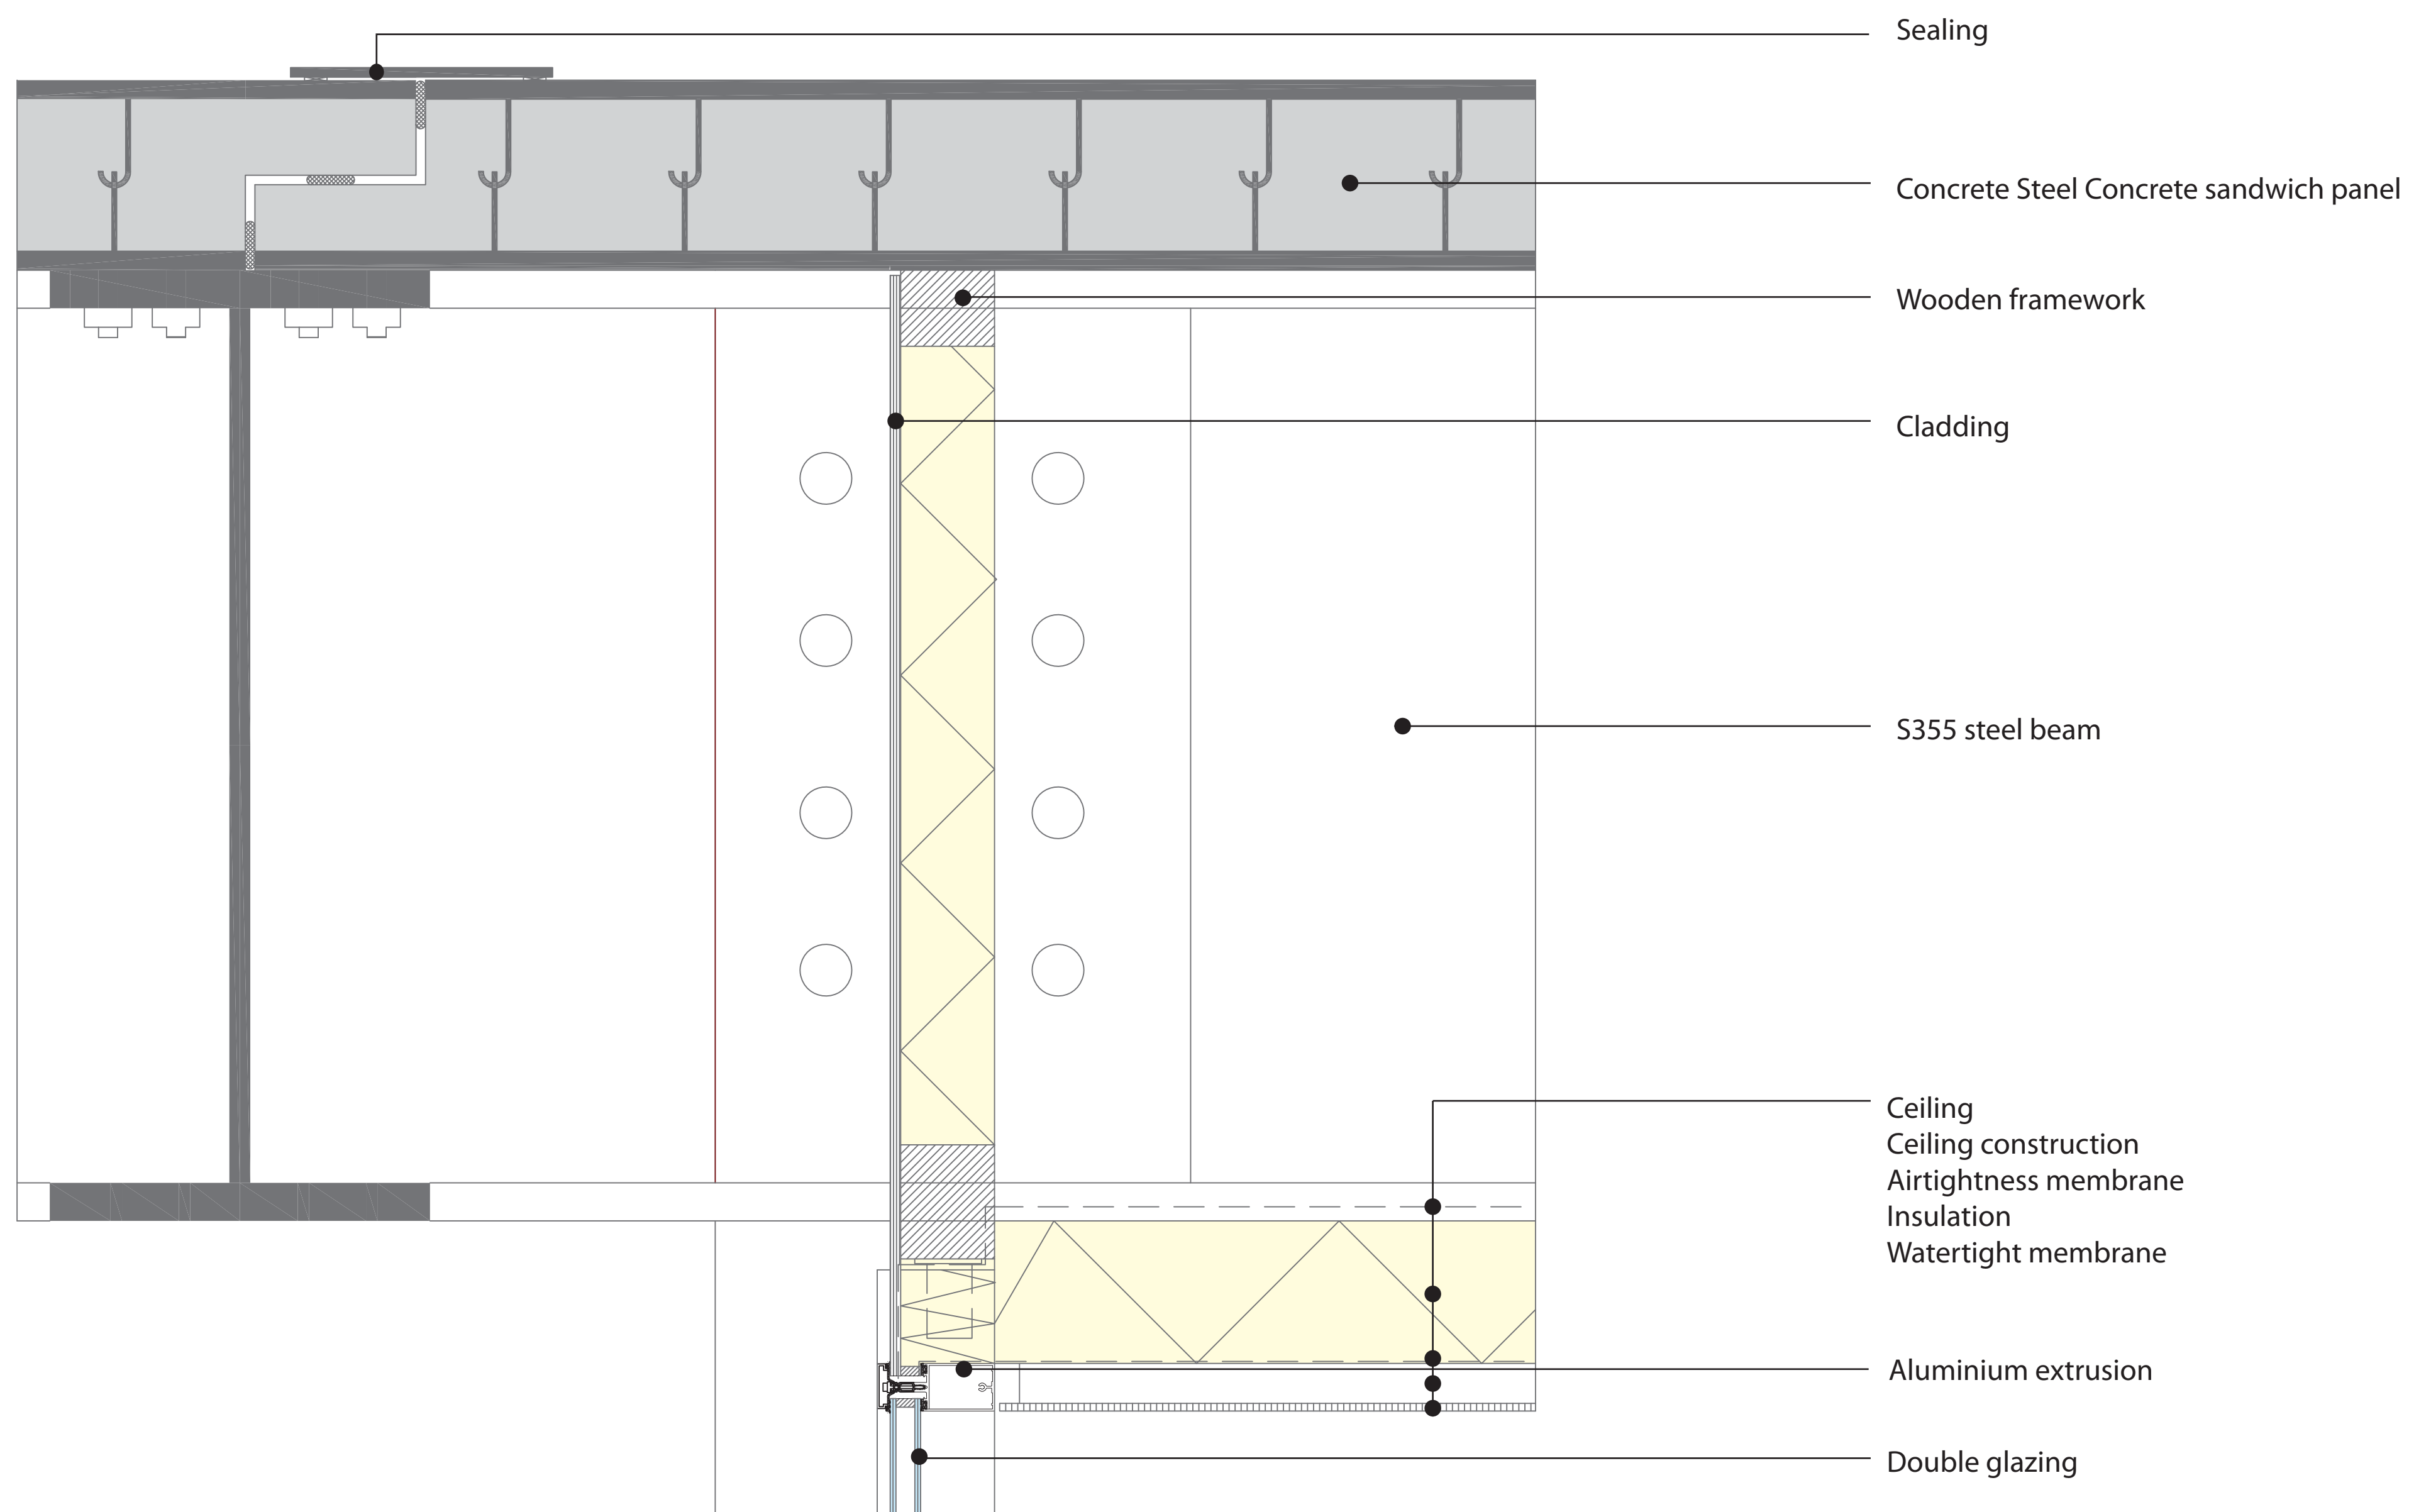


Vertical details 1:5

Detail 2

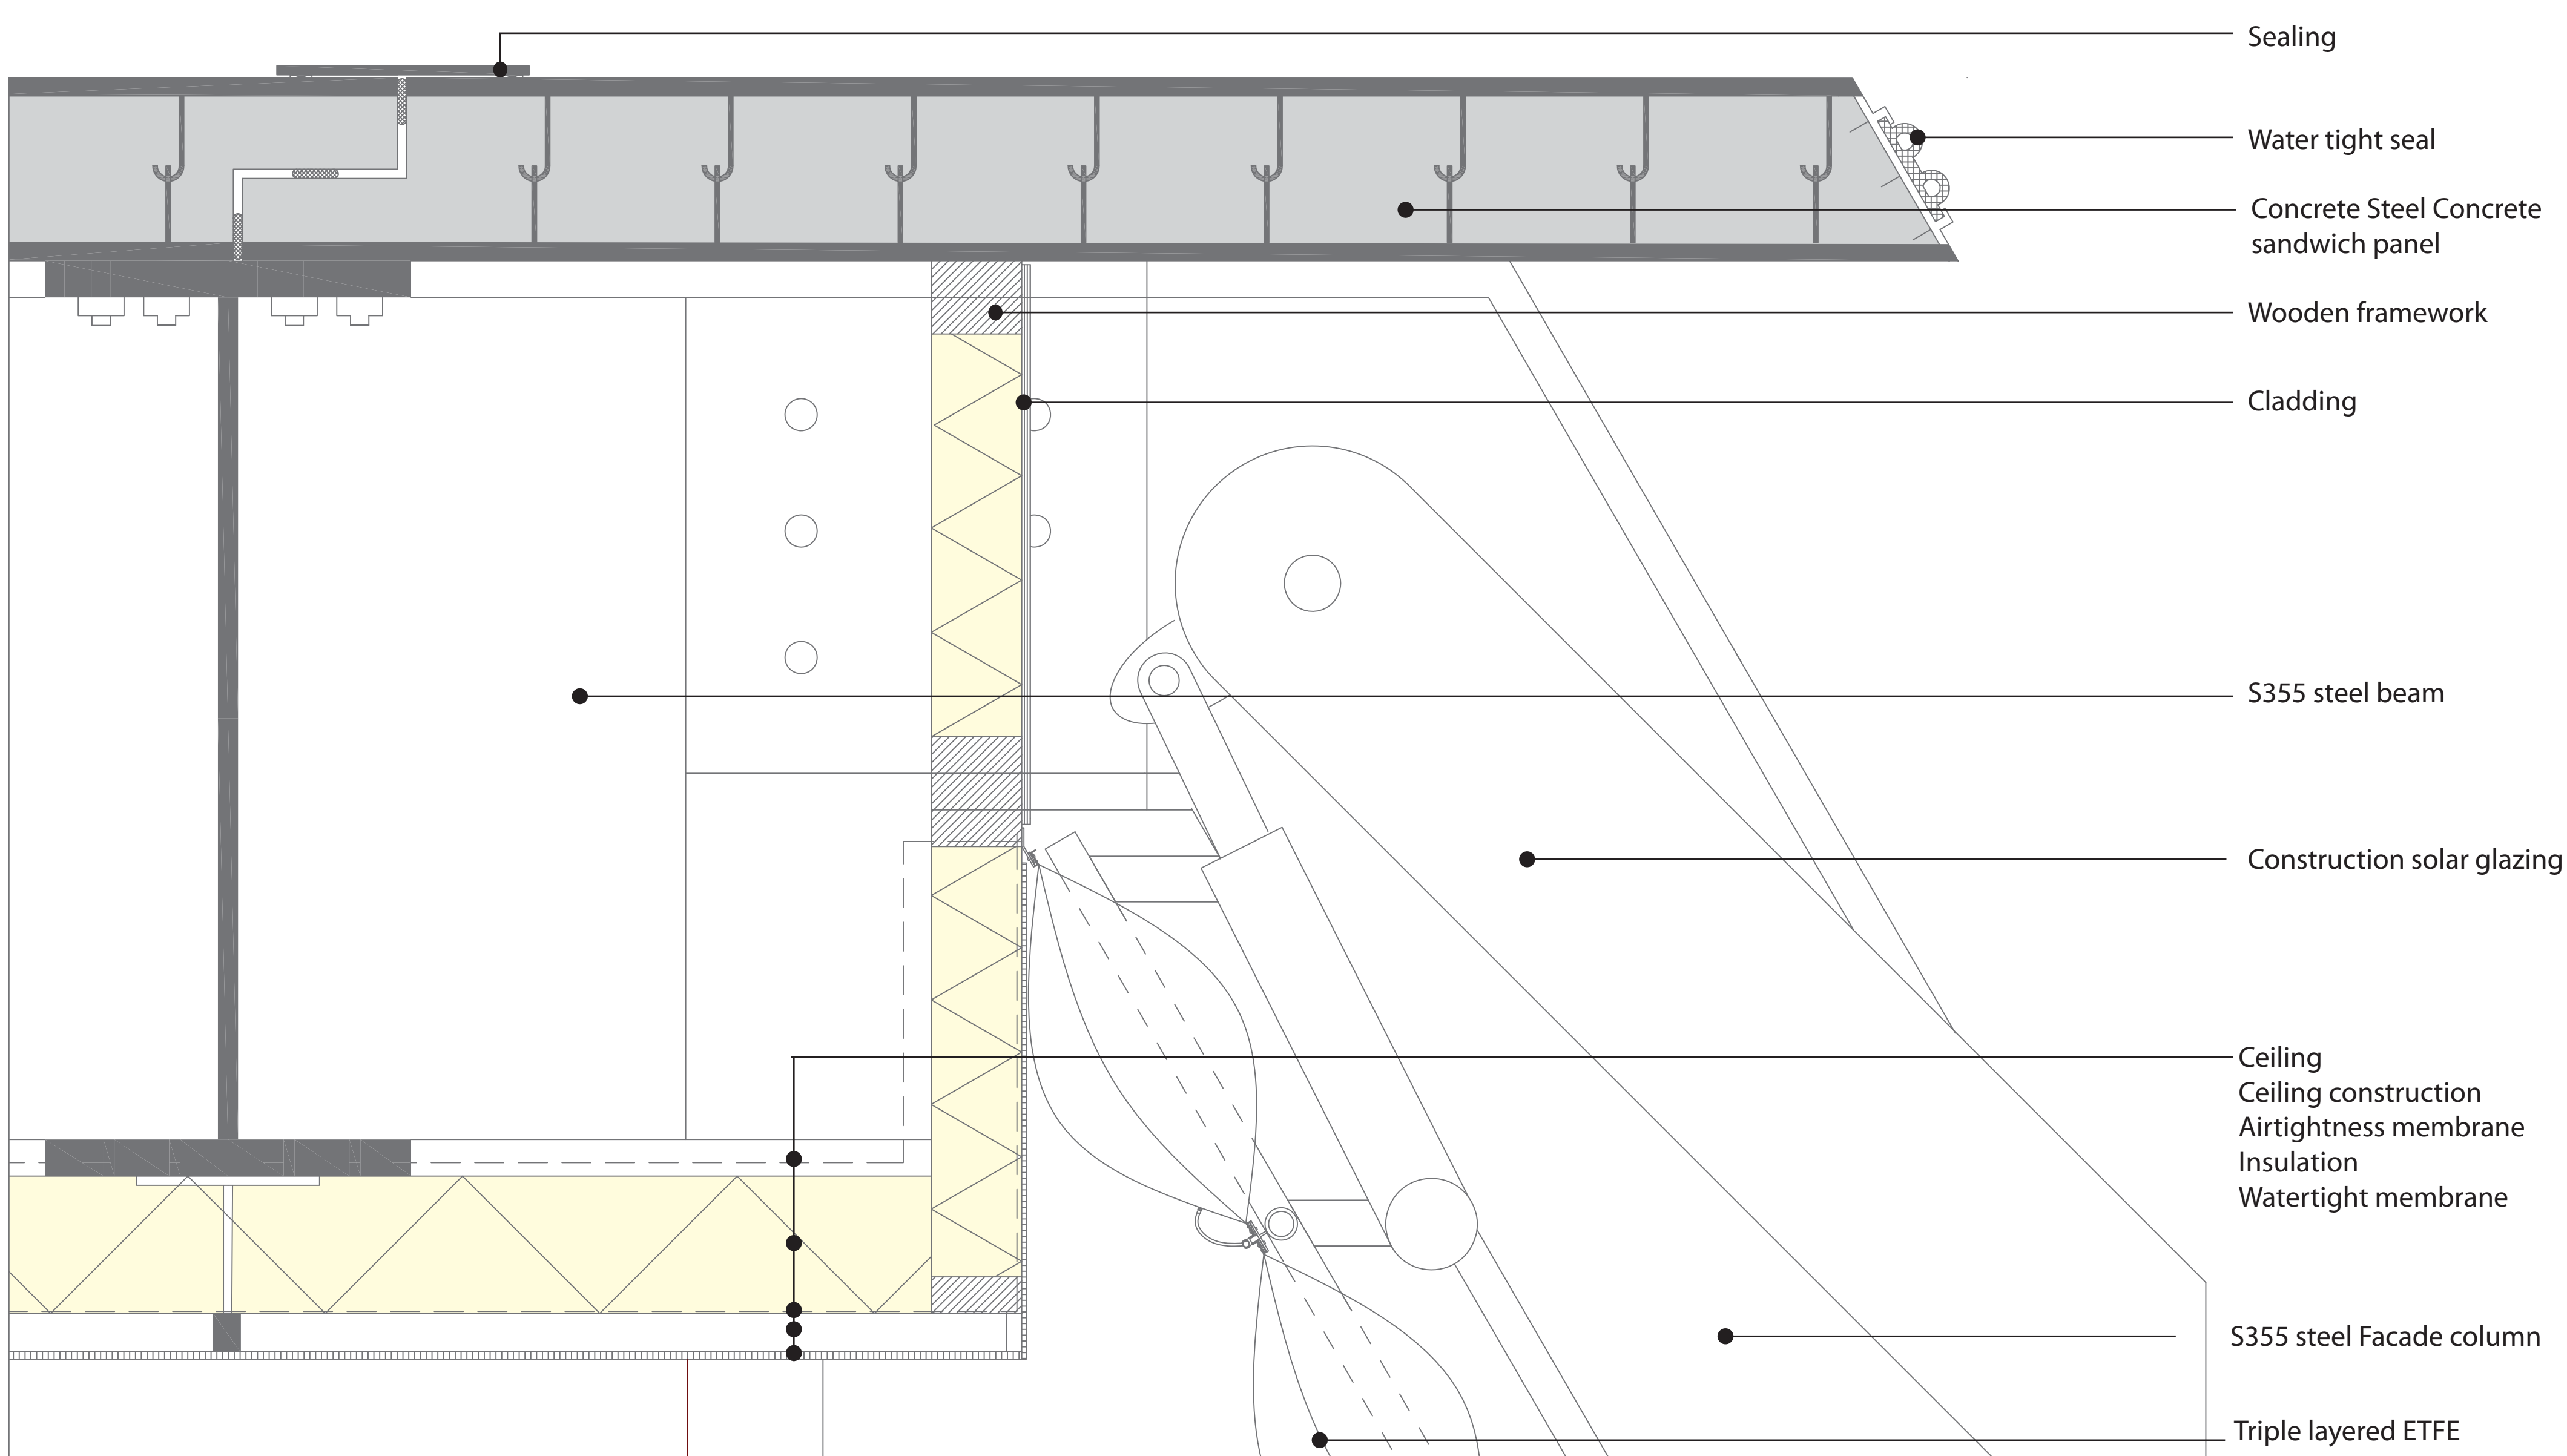


Vertical details 1:5

Detail 3

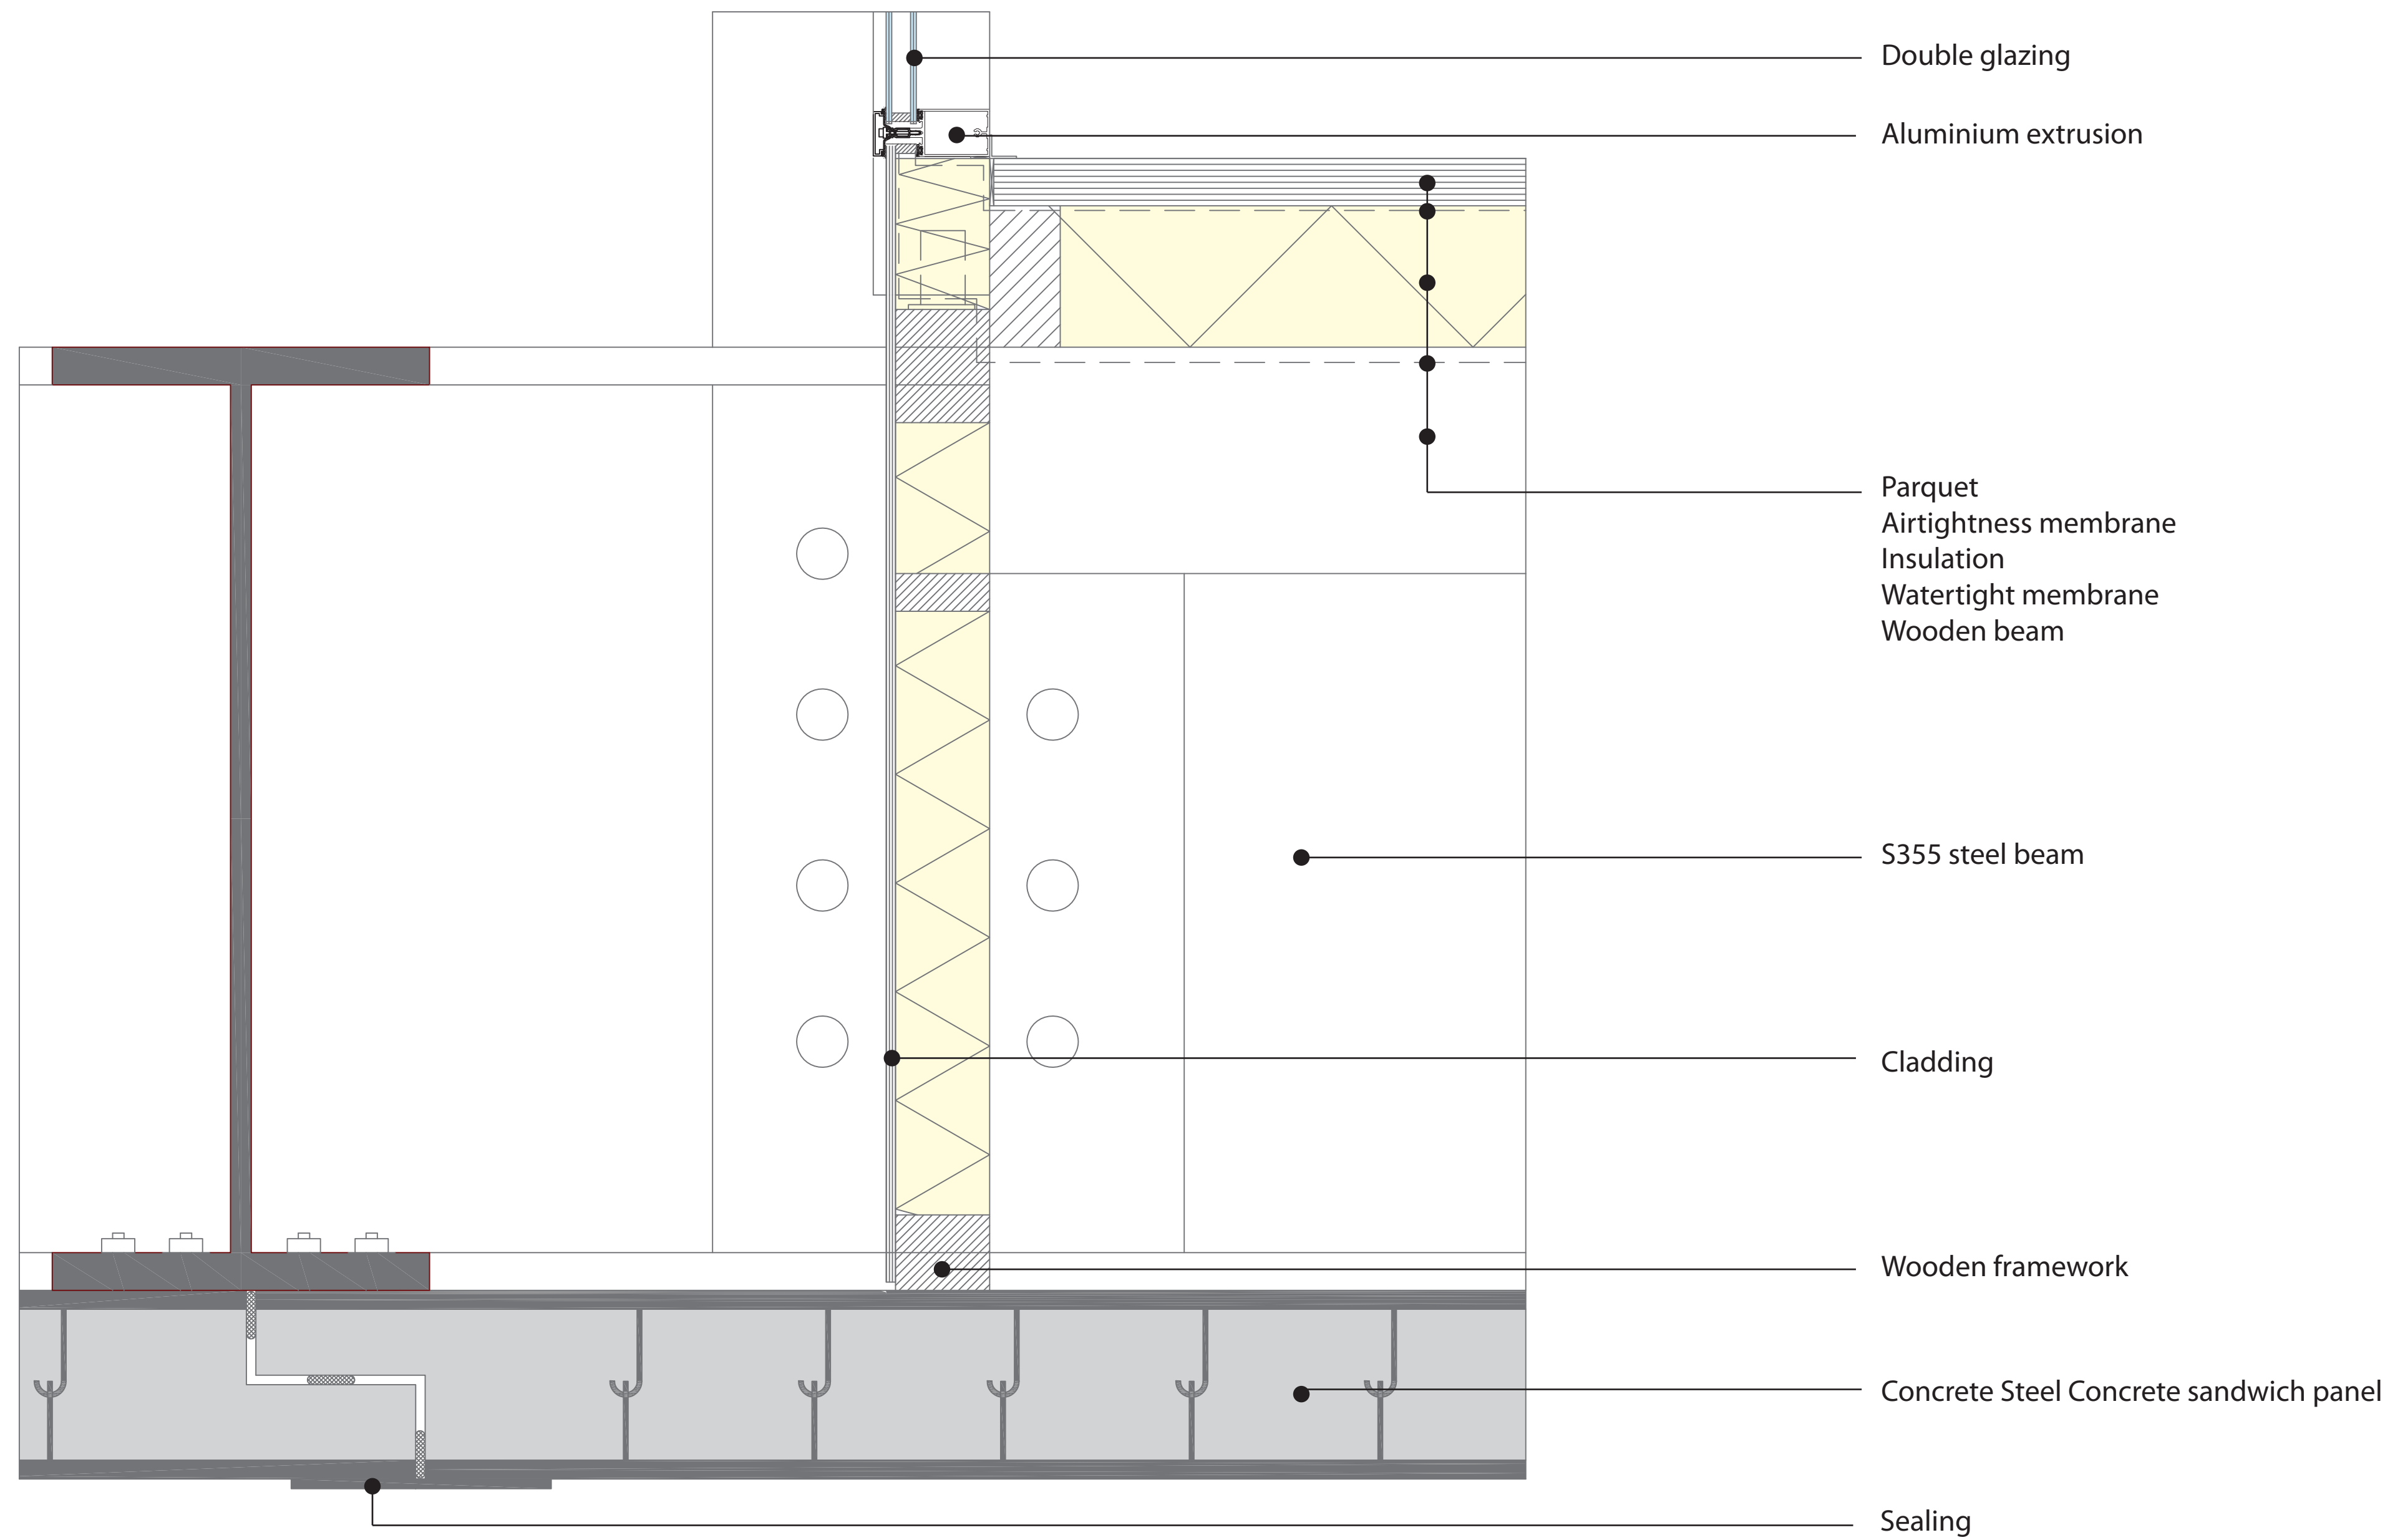


Vertical details 1:5

Detail 4 connection ETFE - curtain wall

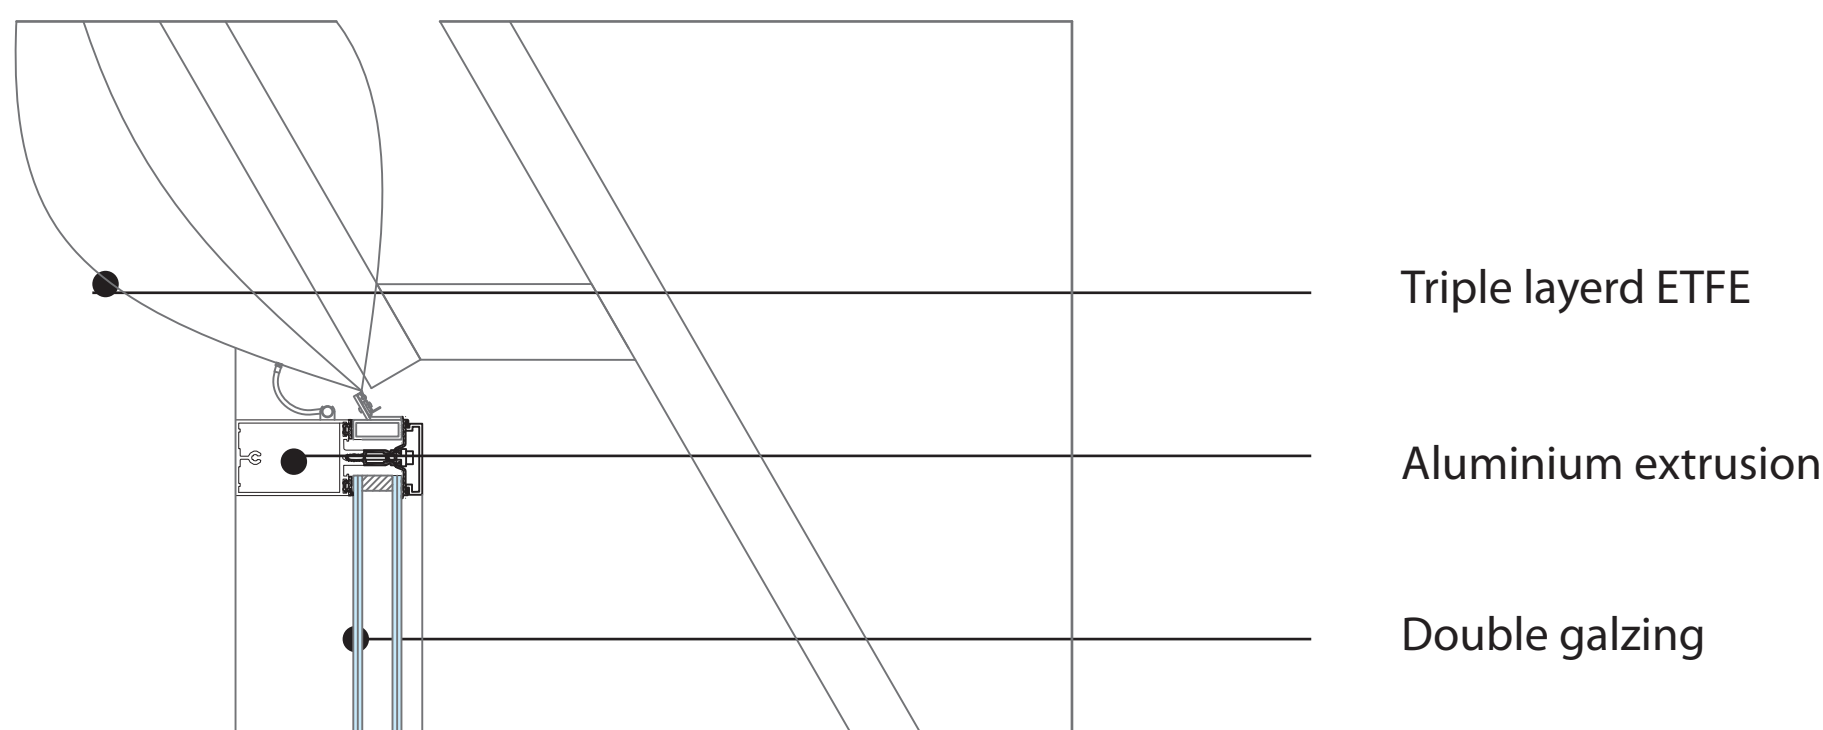


*Horizontal details 1:5*

*Detail 1 Glass - glass corner*

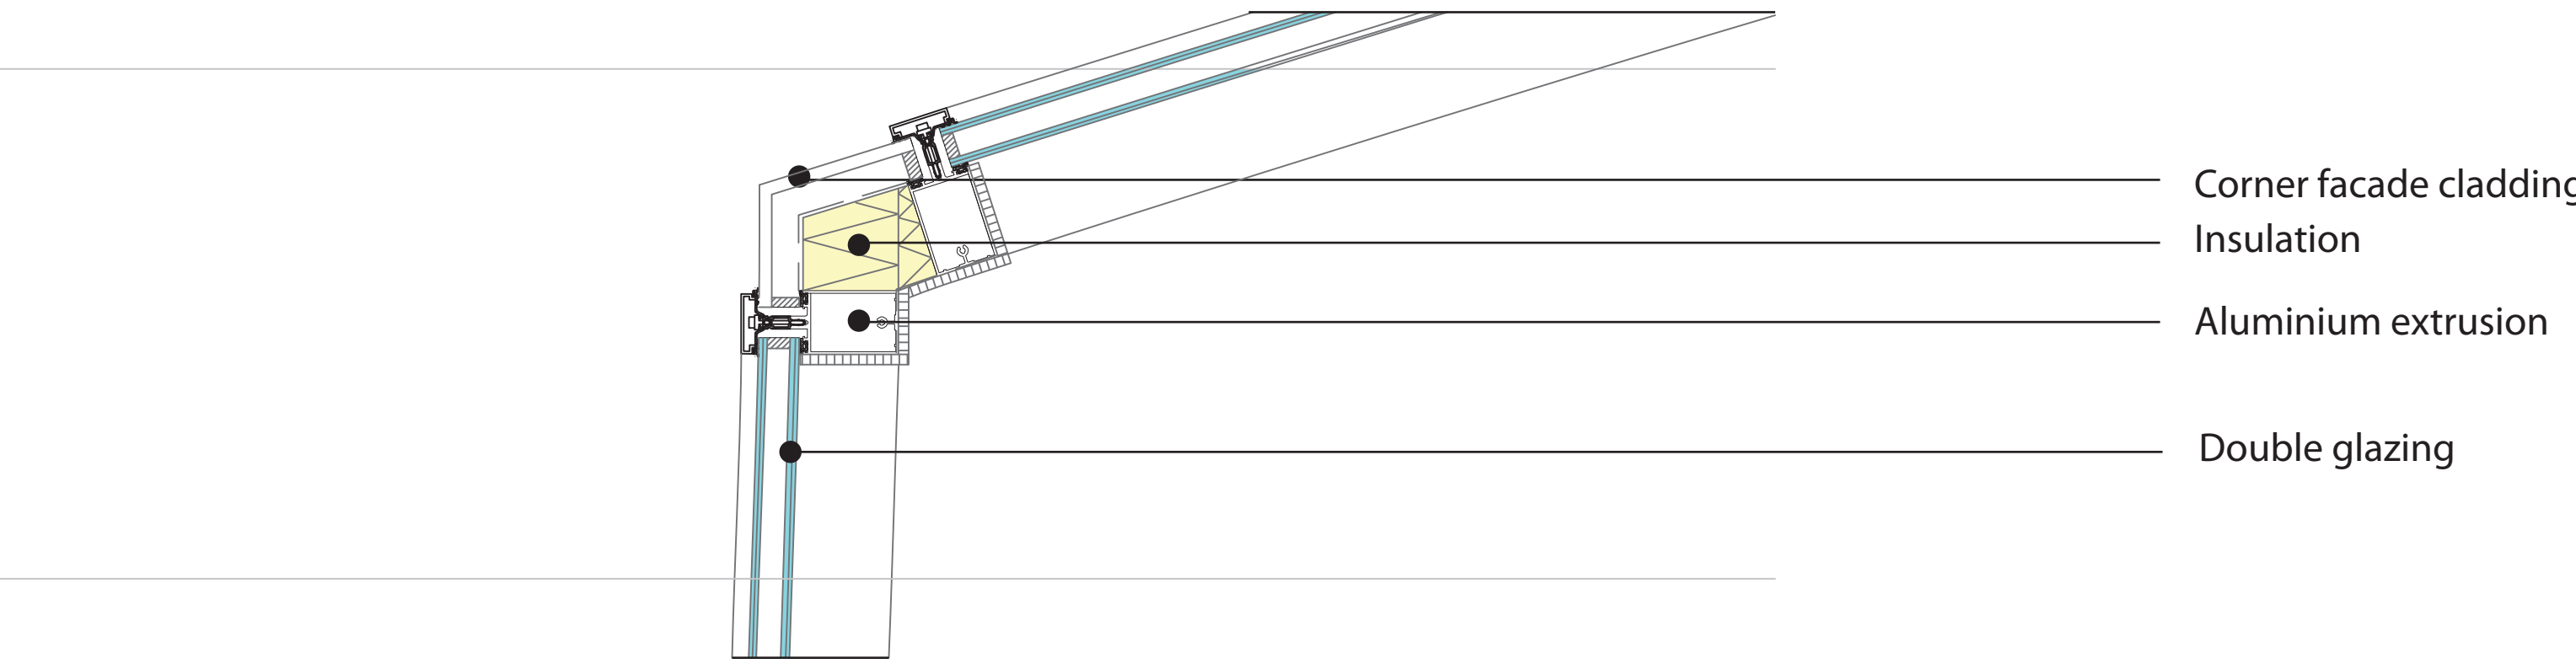


*Horizontal details 1:5*

*Detail 2 Glass - ETFE*

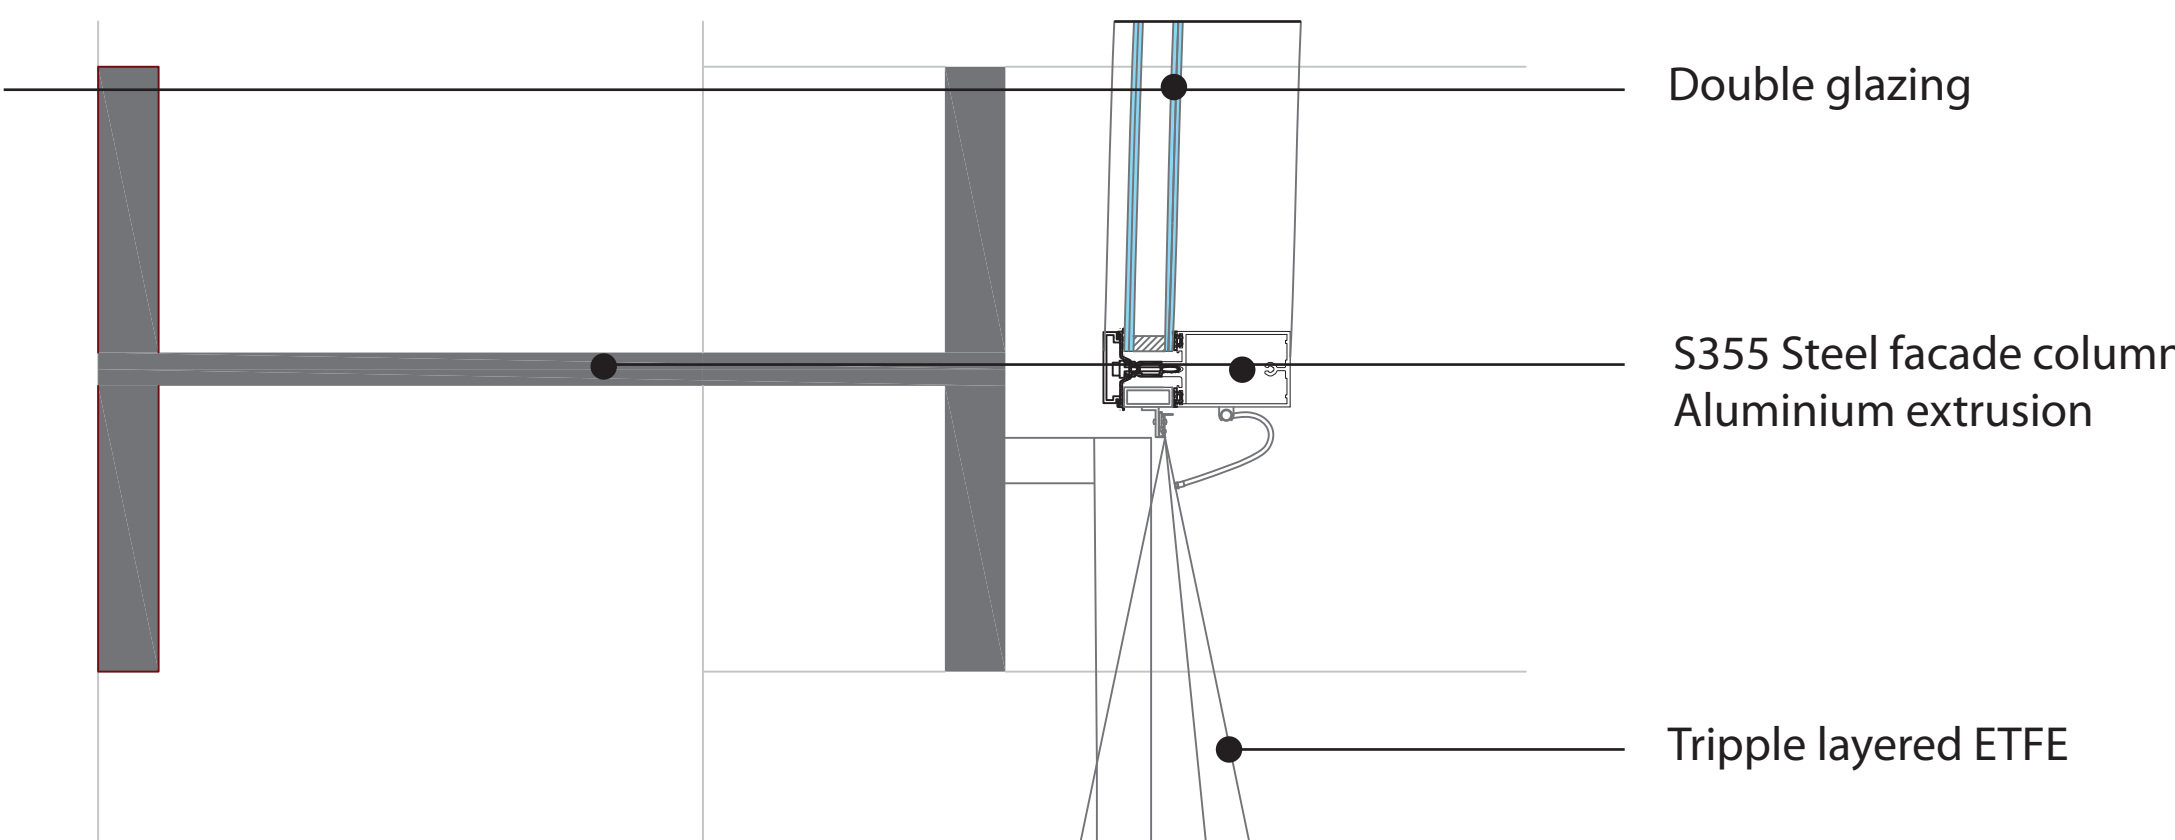


*Horizontal details 1:5*

*Detail 3 ETFE - ETFE*

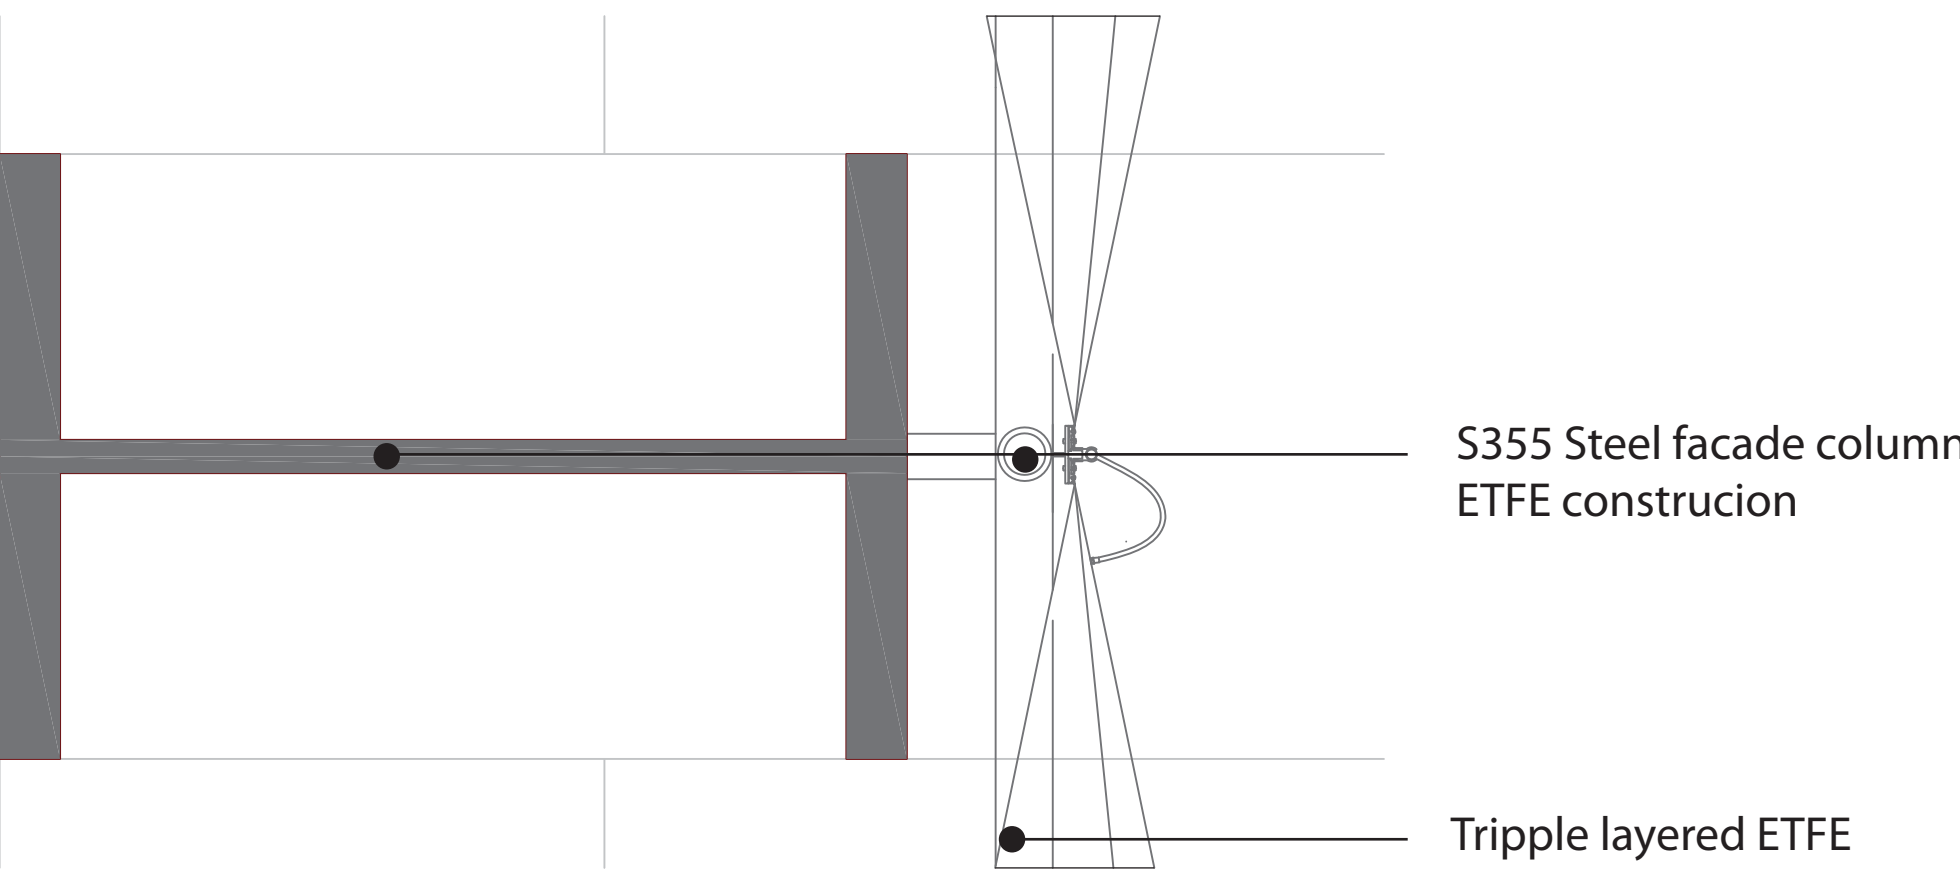


*Horizontal details 1:5*

*Detail 4 ETFE - ETFE corner*

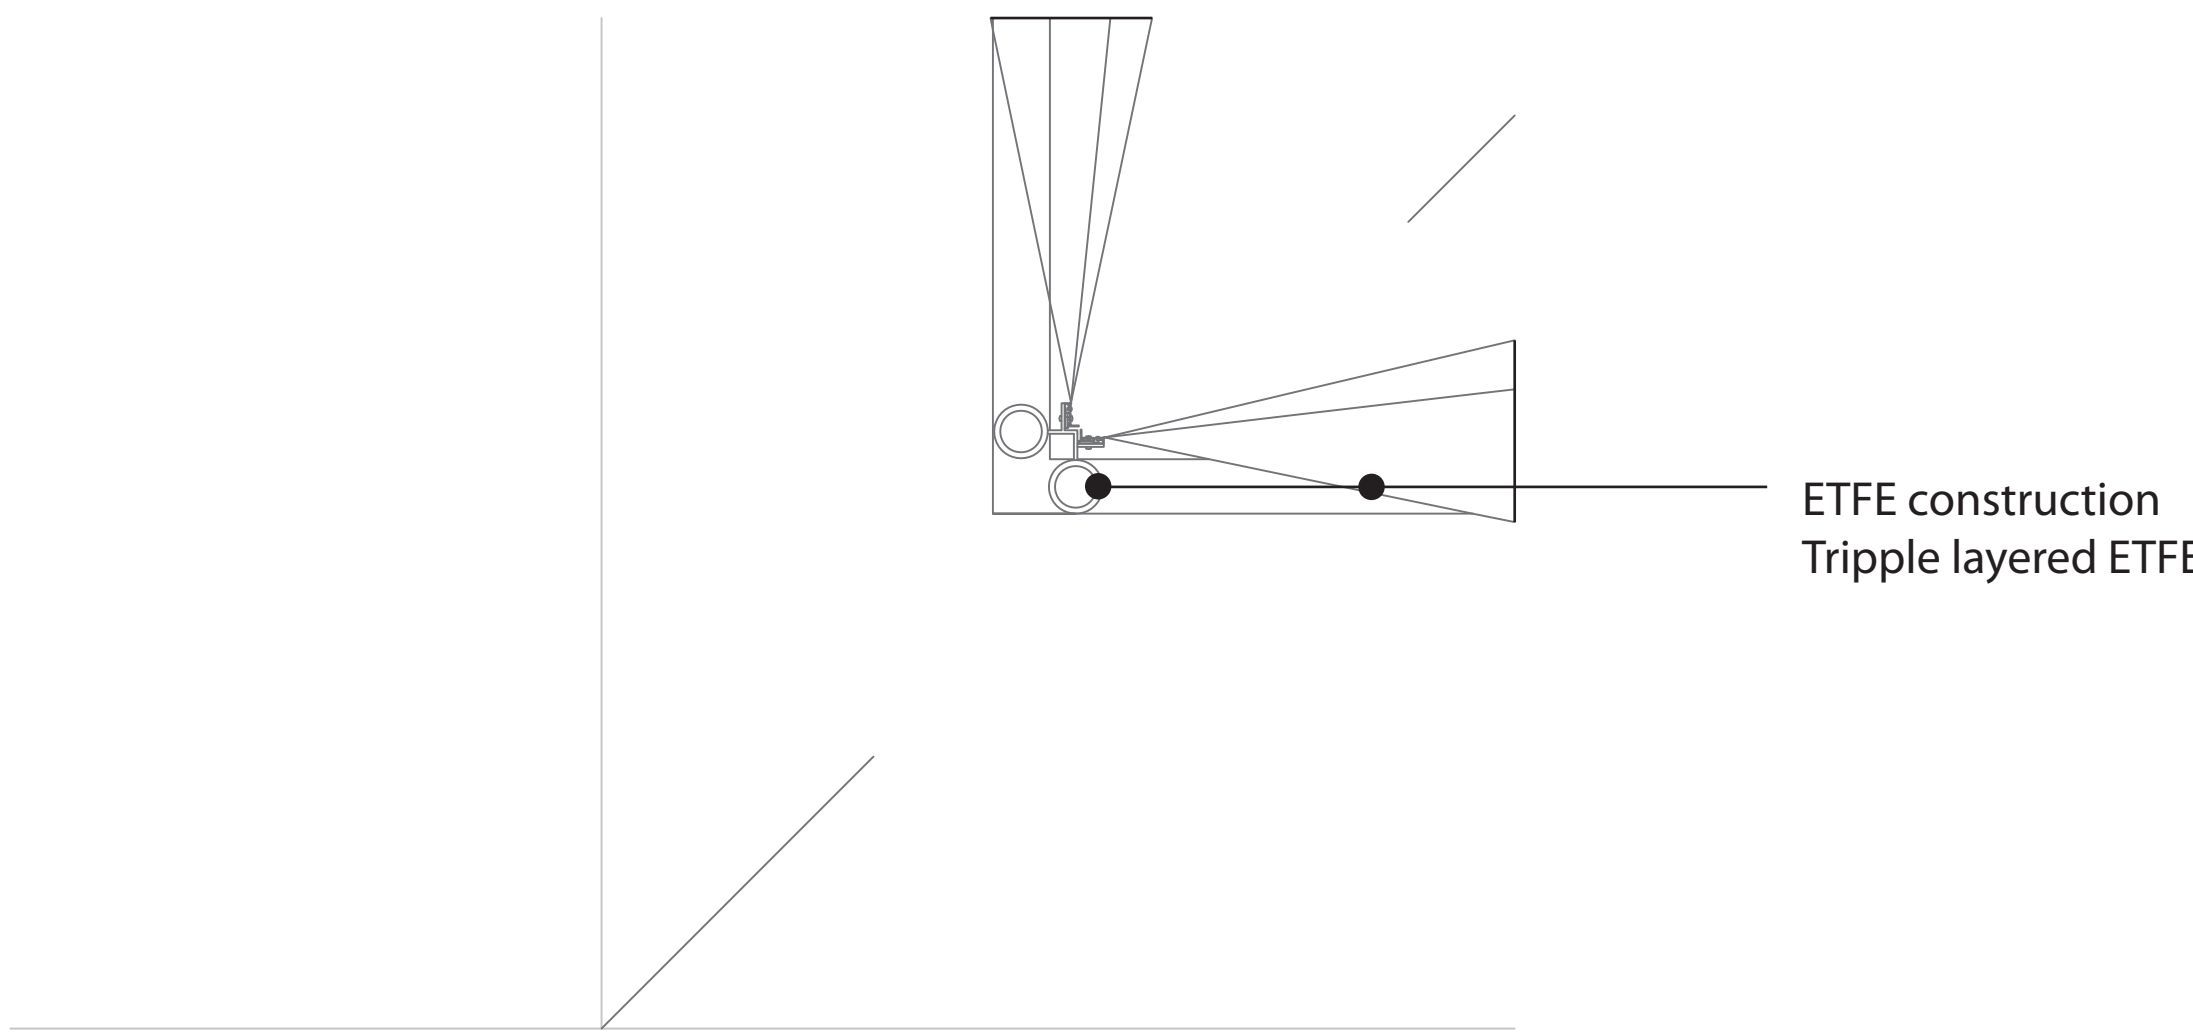

*Horizontal details 1:5*

*Detail 5 Curtain wall - Column*

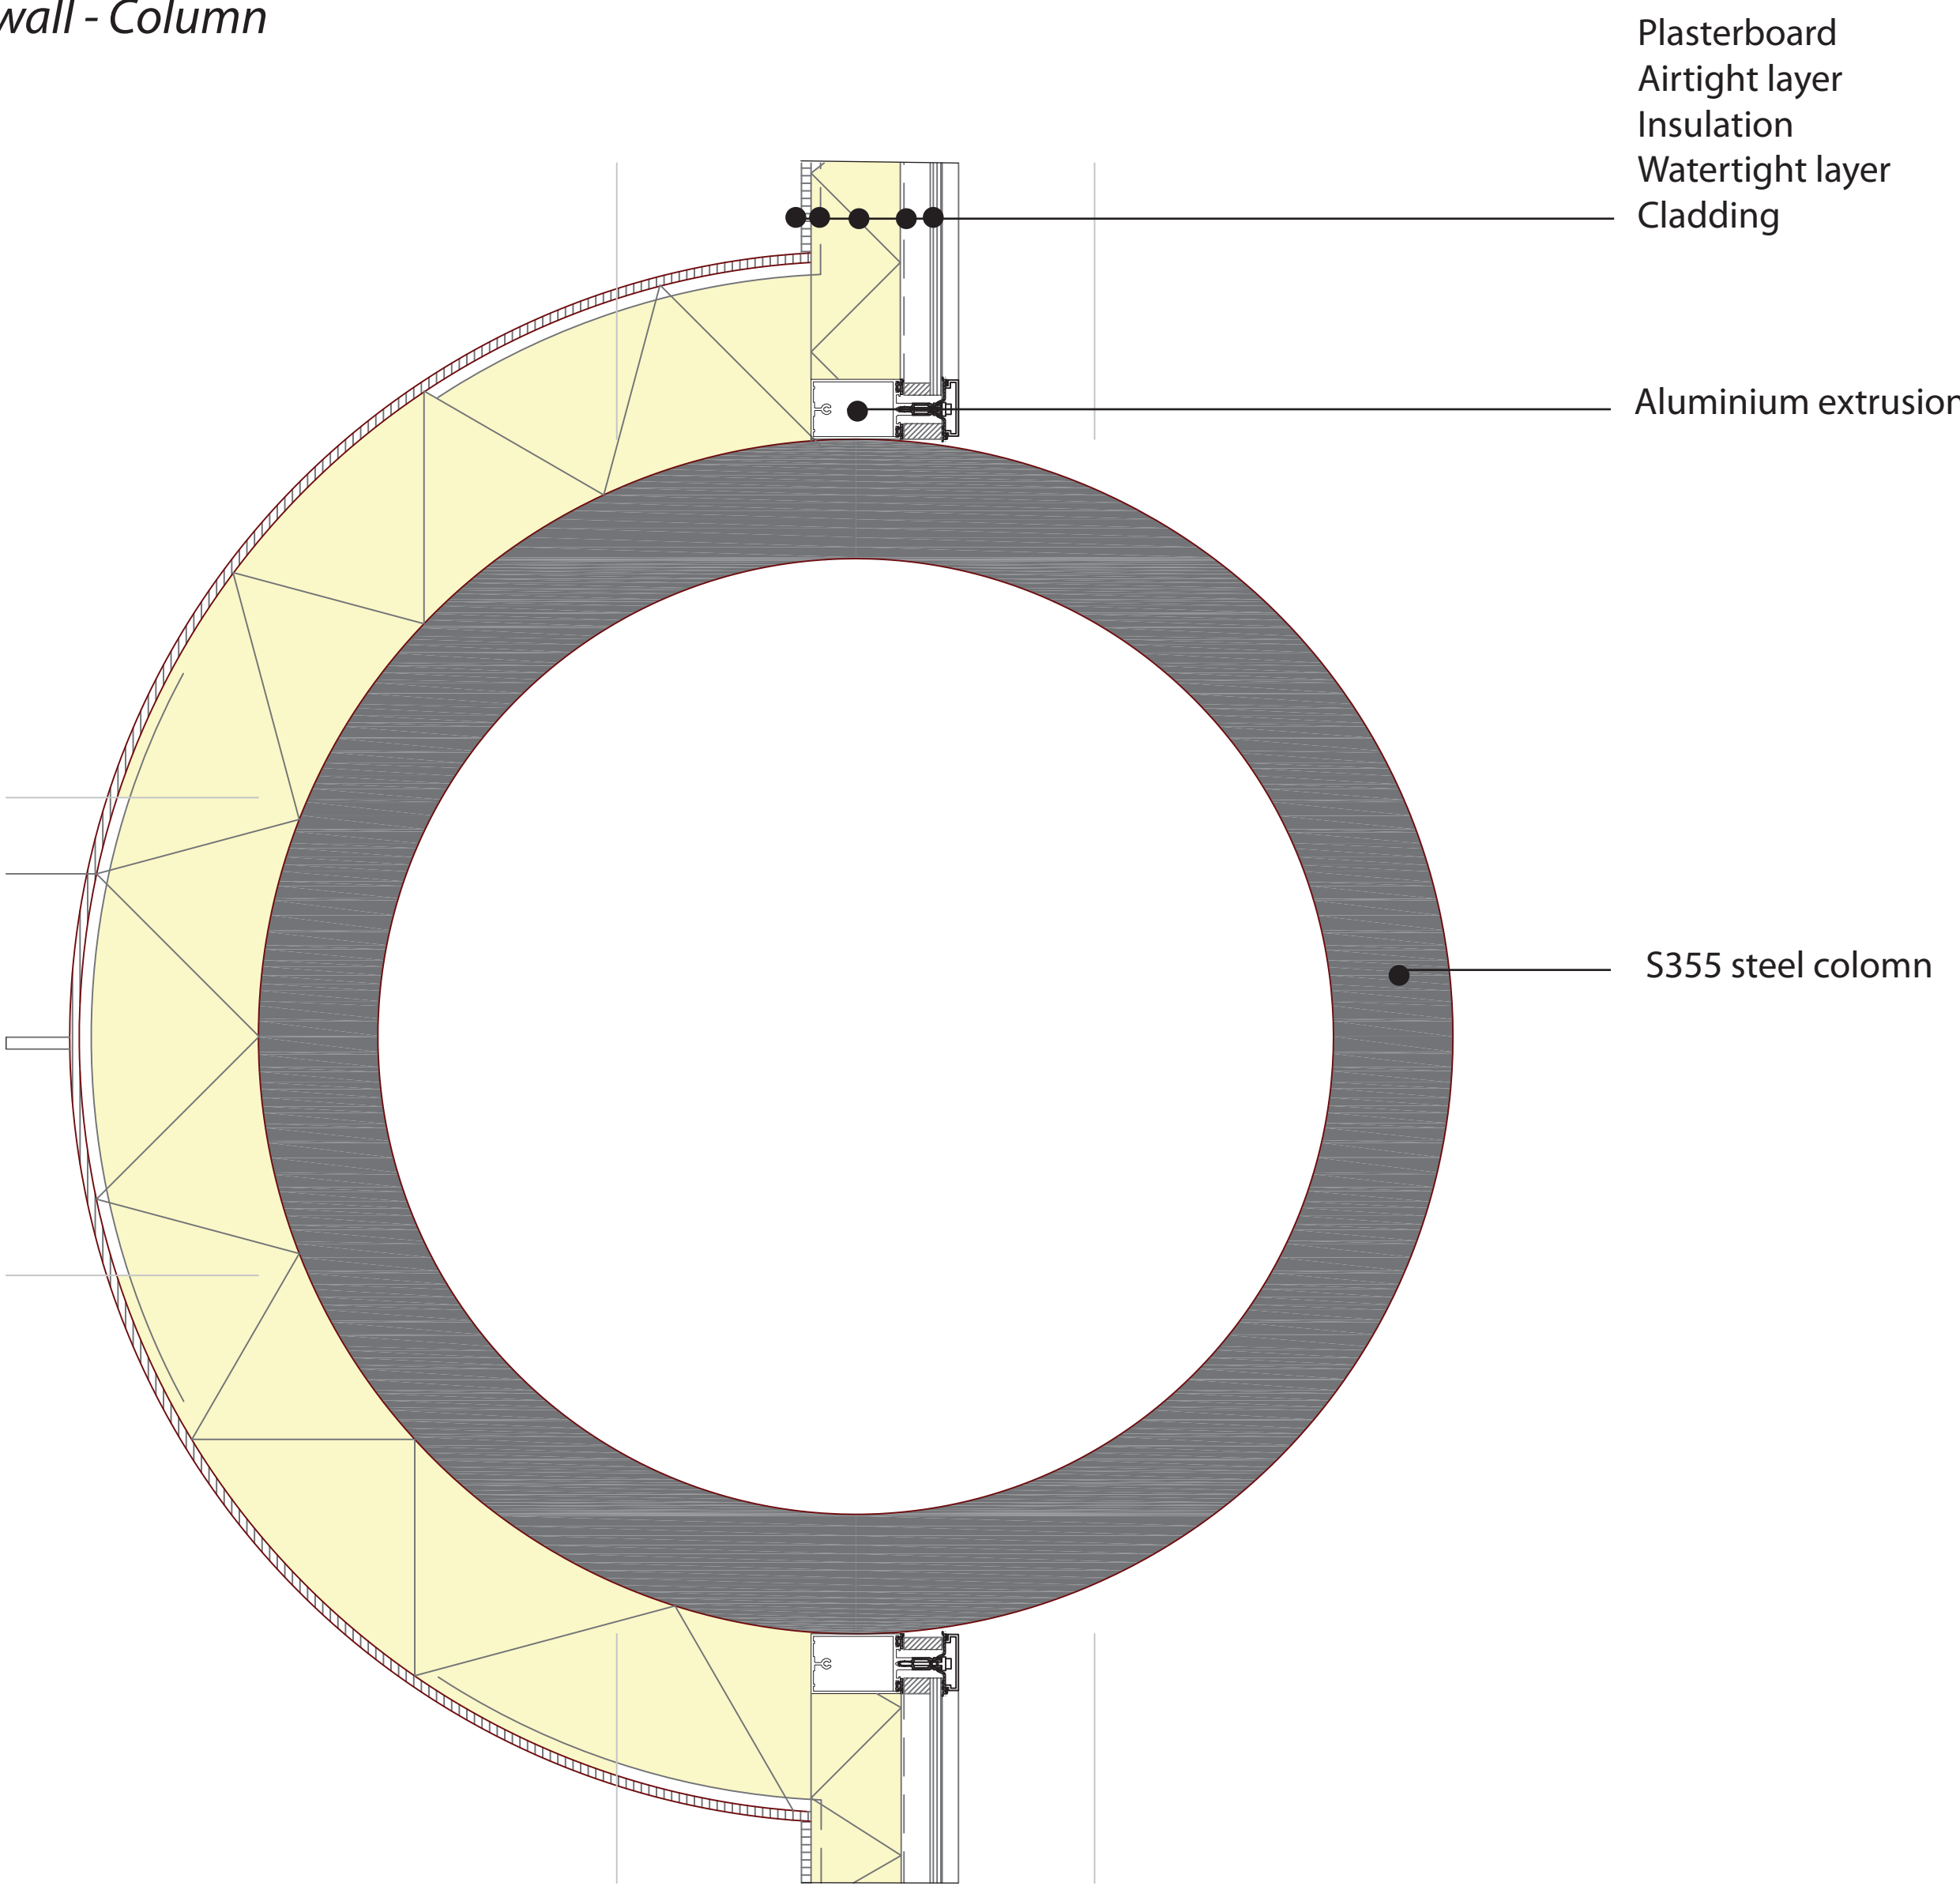

*Horizontal details 1:5*

*Detail 6 ETFE - Curtain wall corner*

