


Plattegrond verhoogd maaiveld 1:200 +20.000

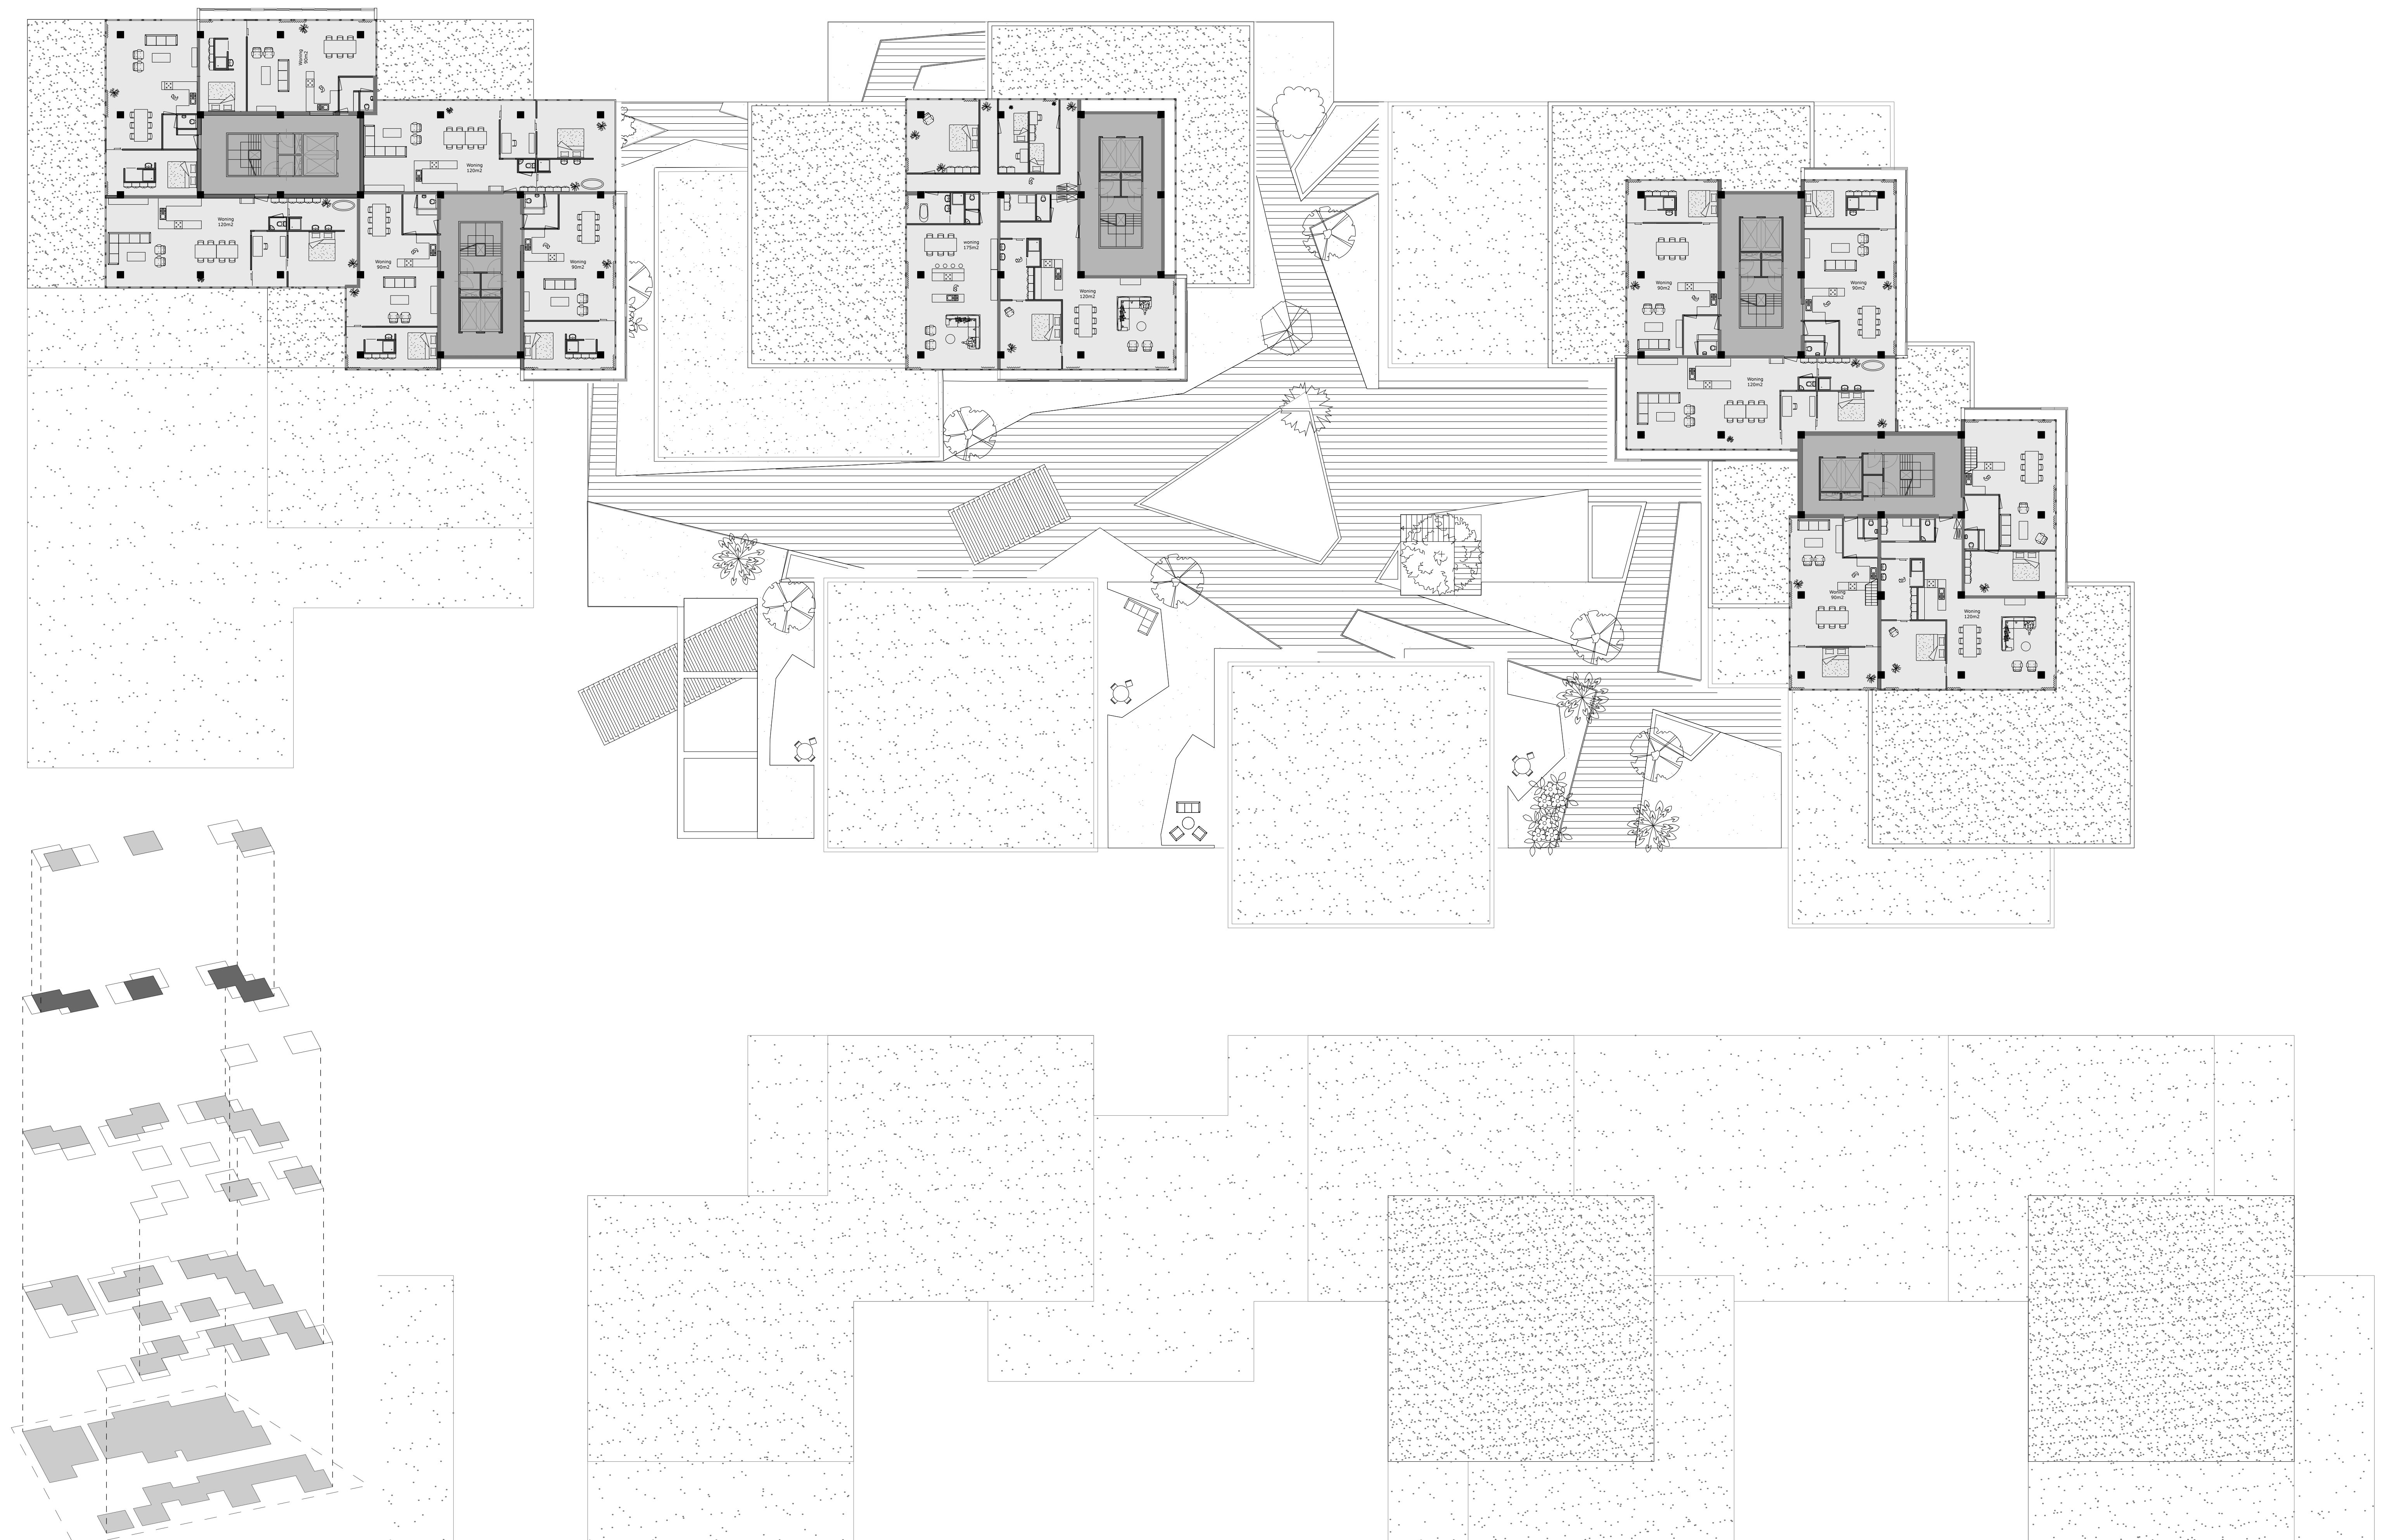

Plattegrond Verdieping 1:200 +56.400