
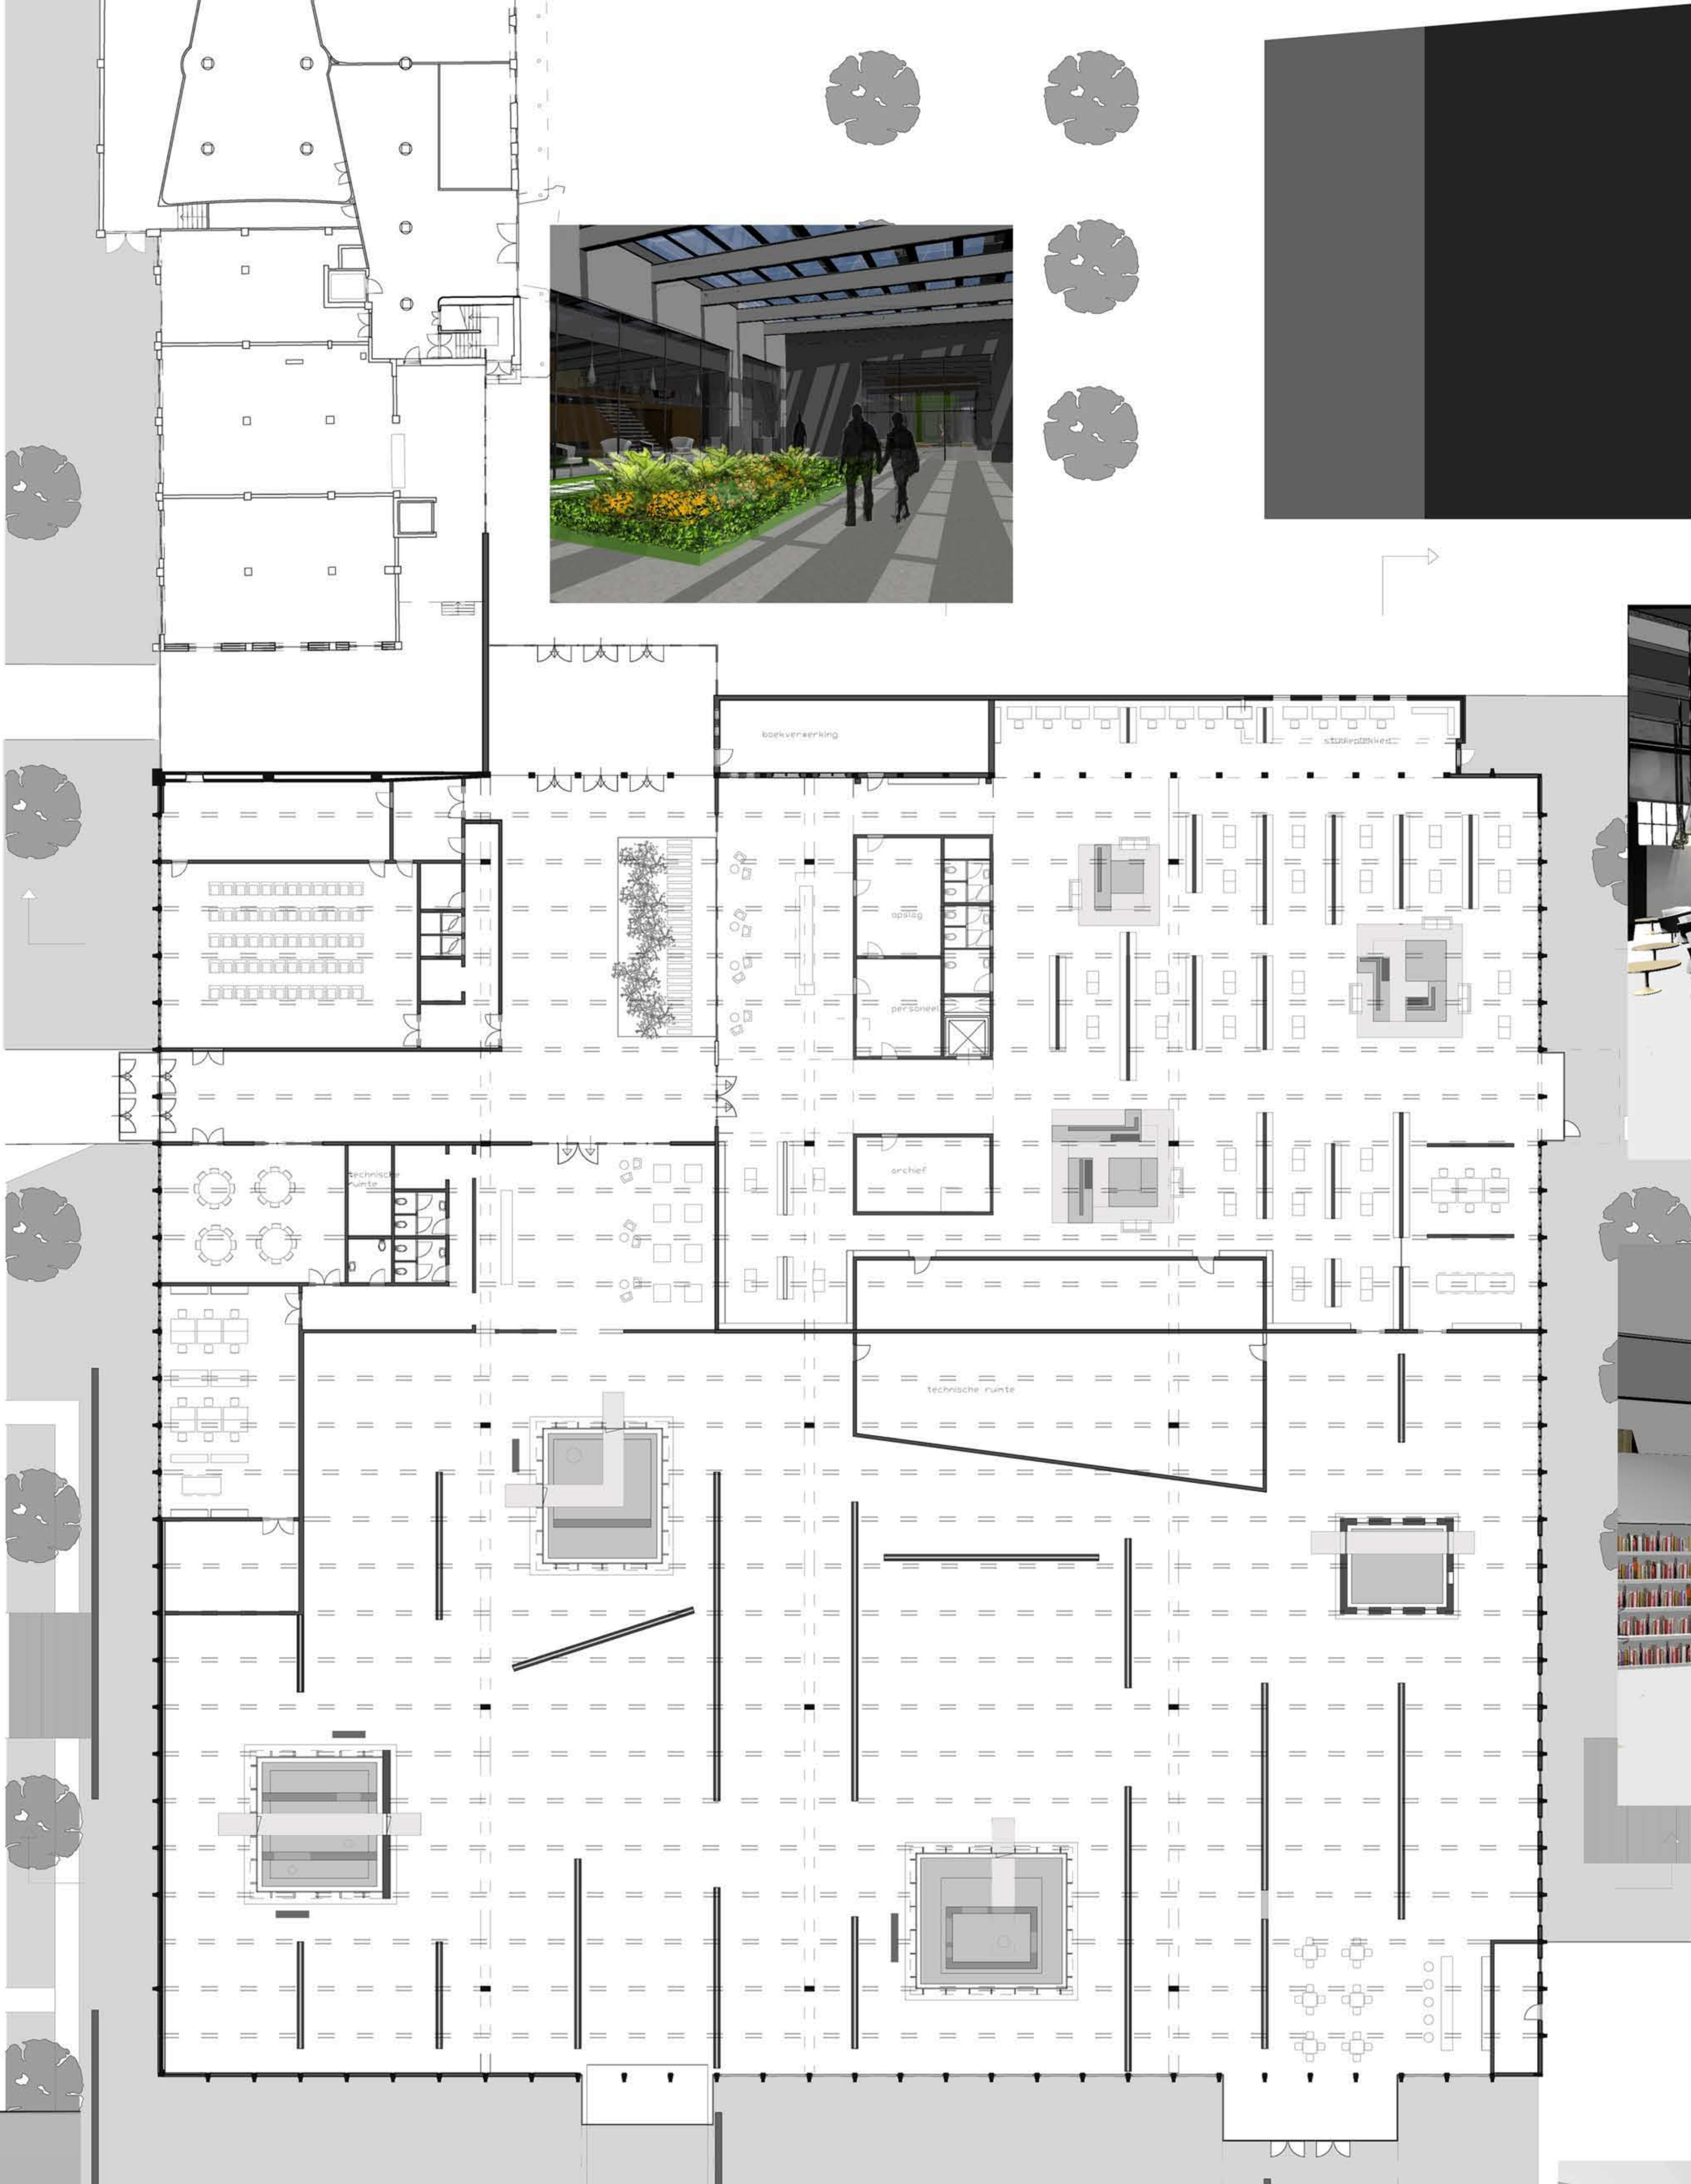


Verweving van landschappelijk en stedelijk weefsel

Esther Kock - 1222589 - RMIT Architecture

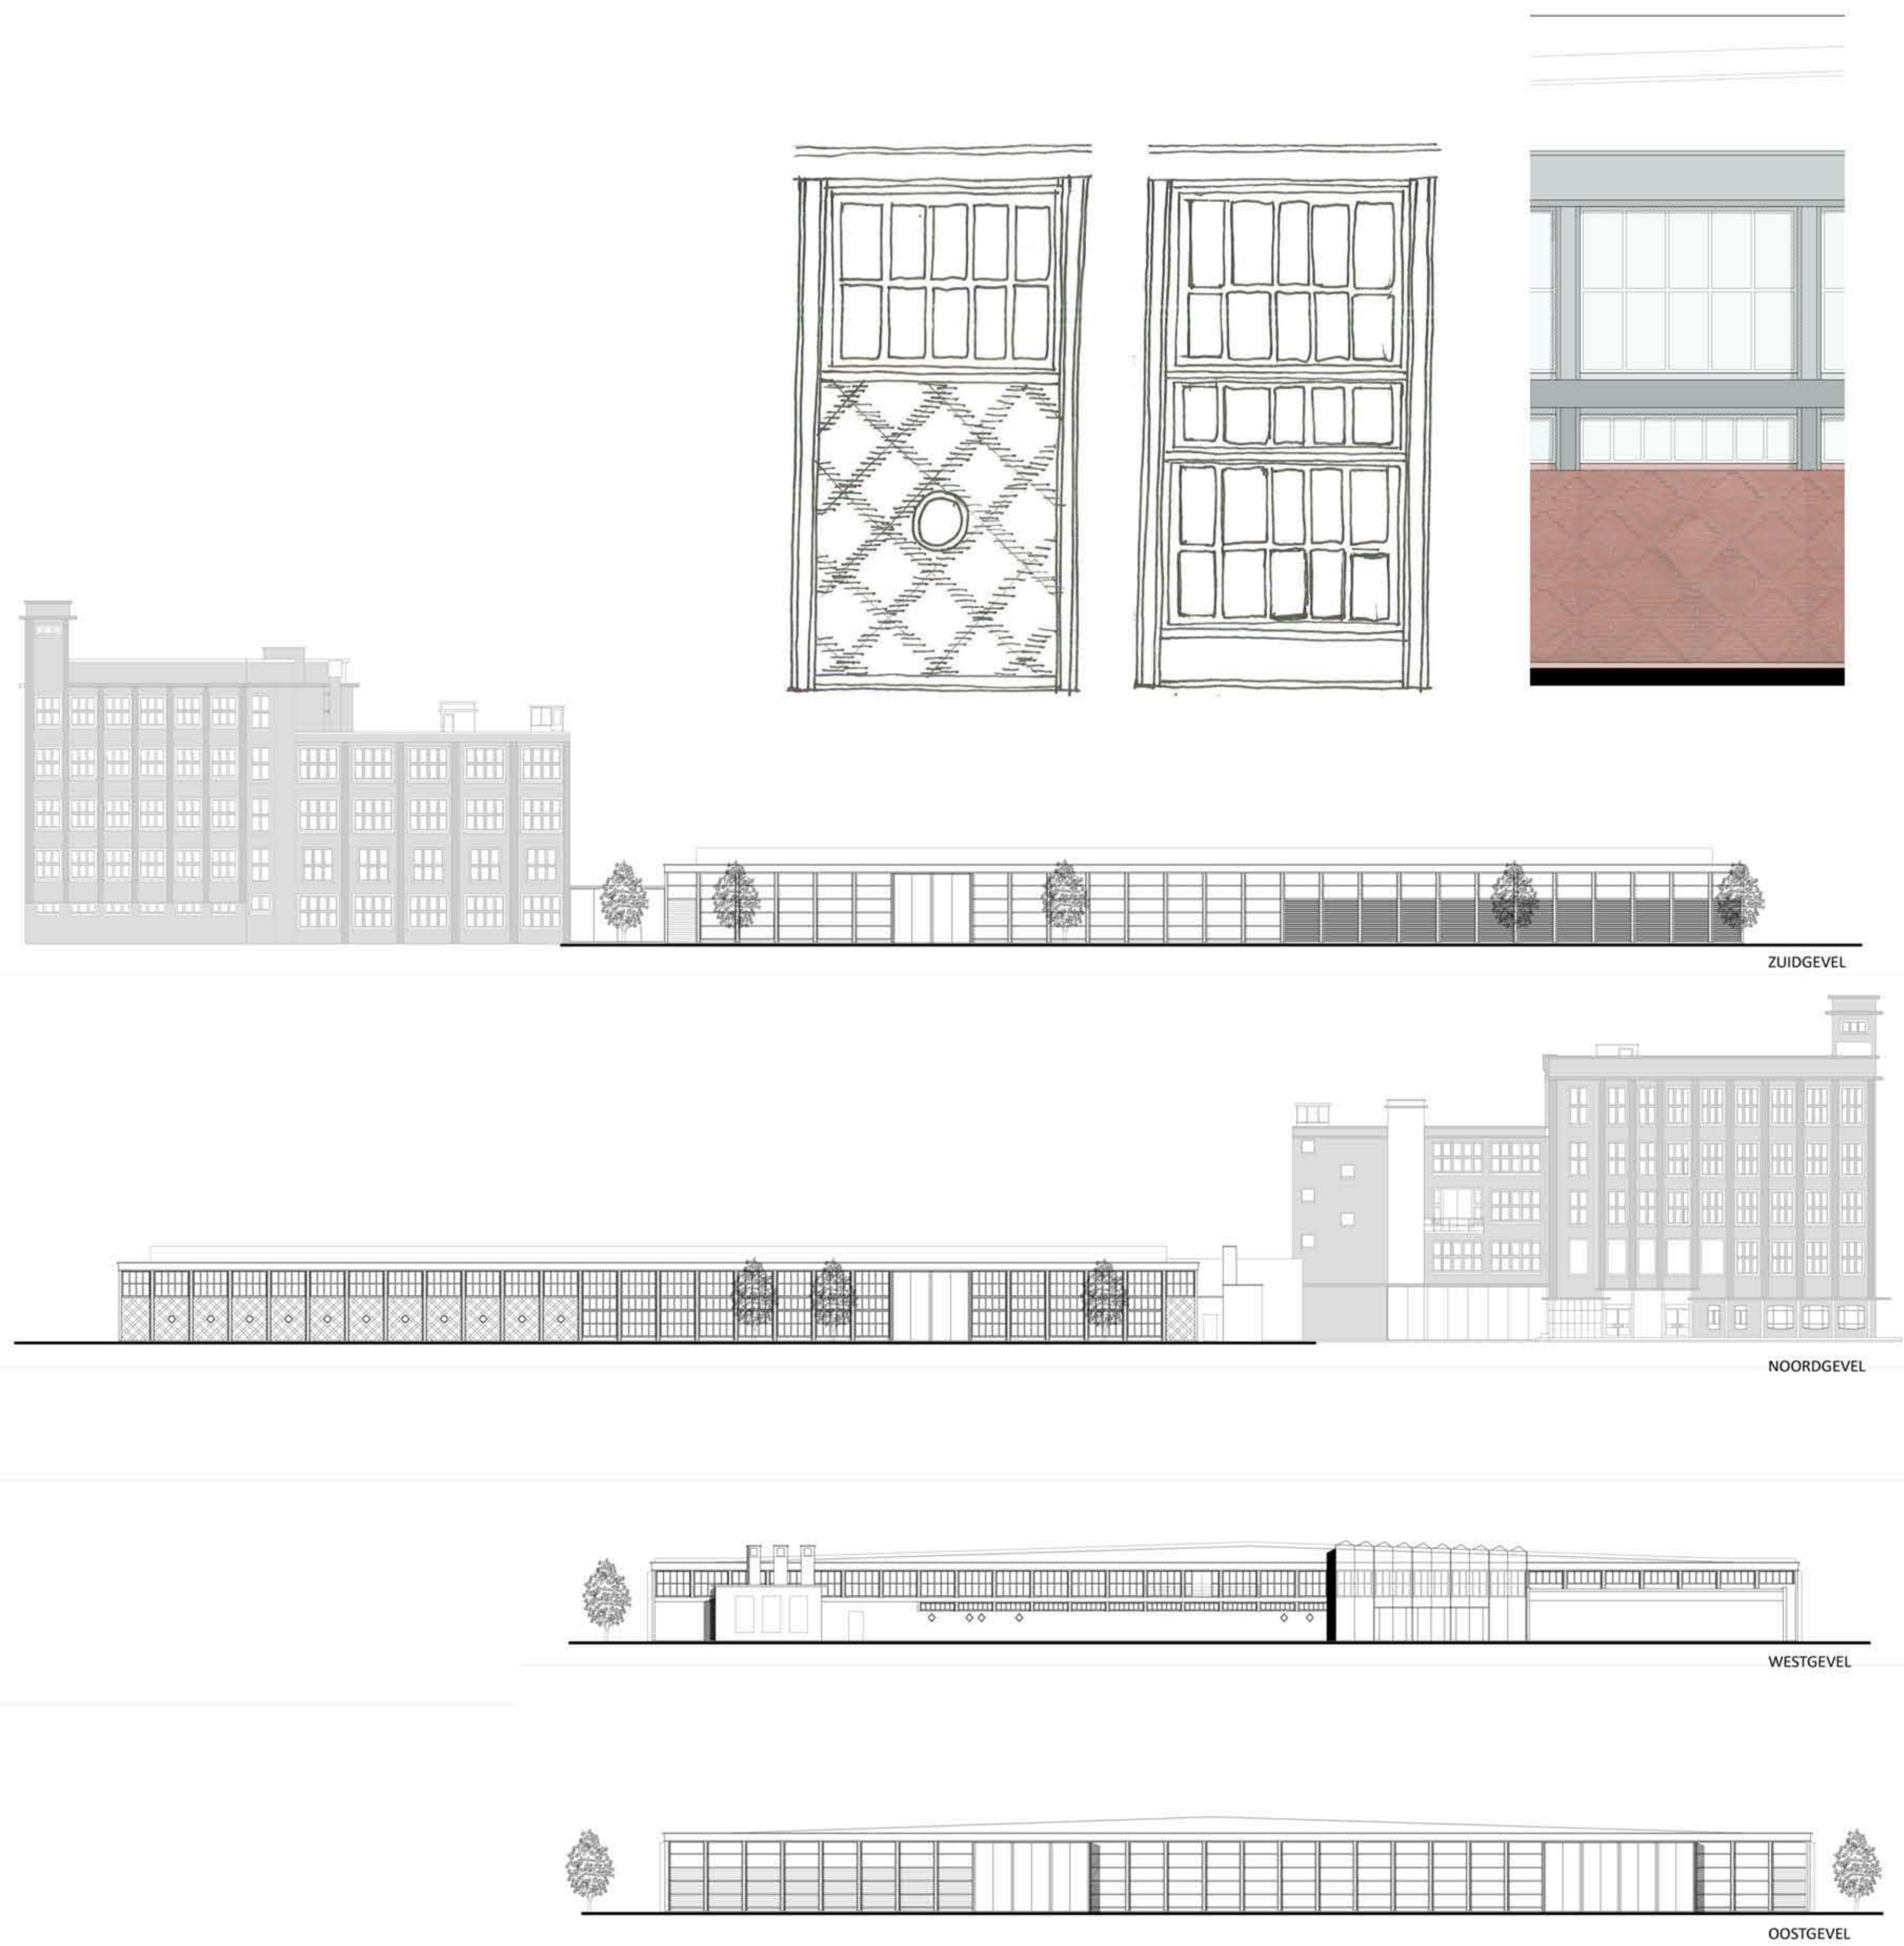

- 30 juni 2011

PLATTEGROEN

