




1 : 200








1 : 5000

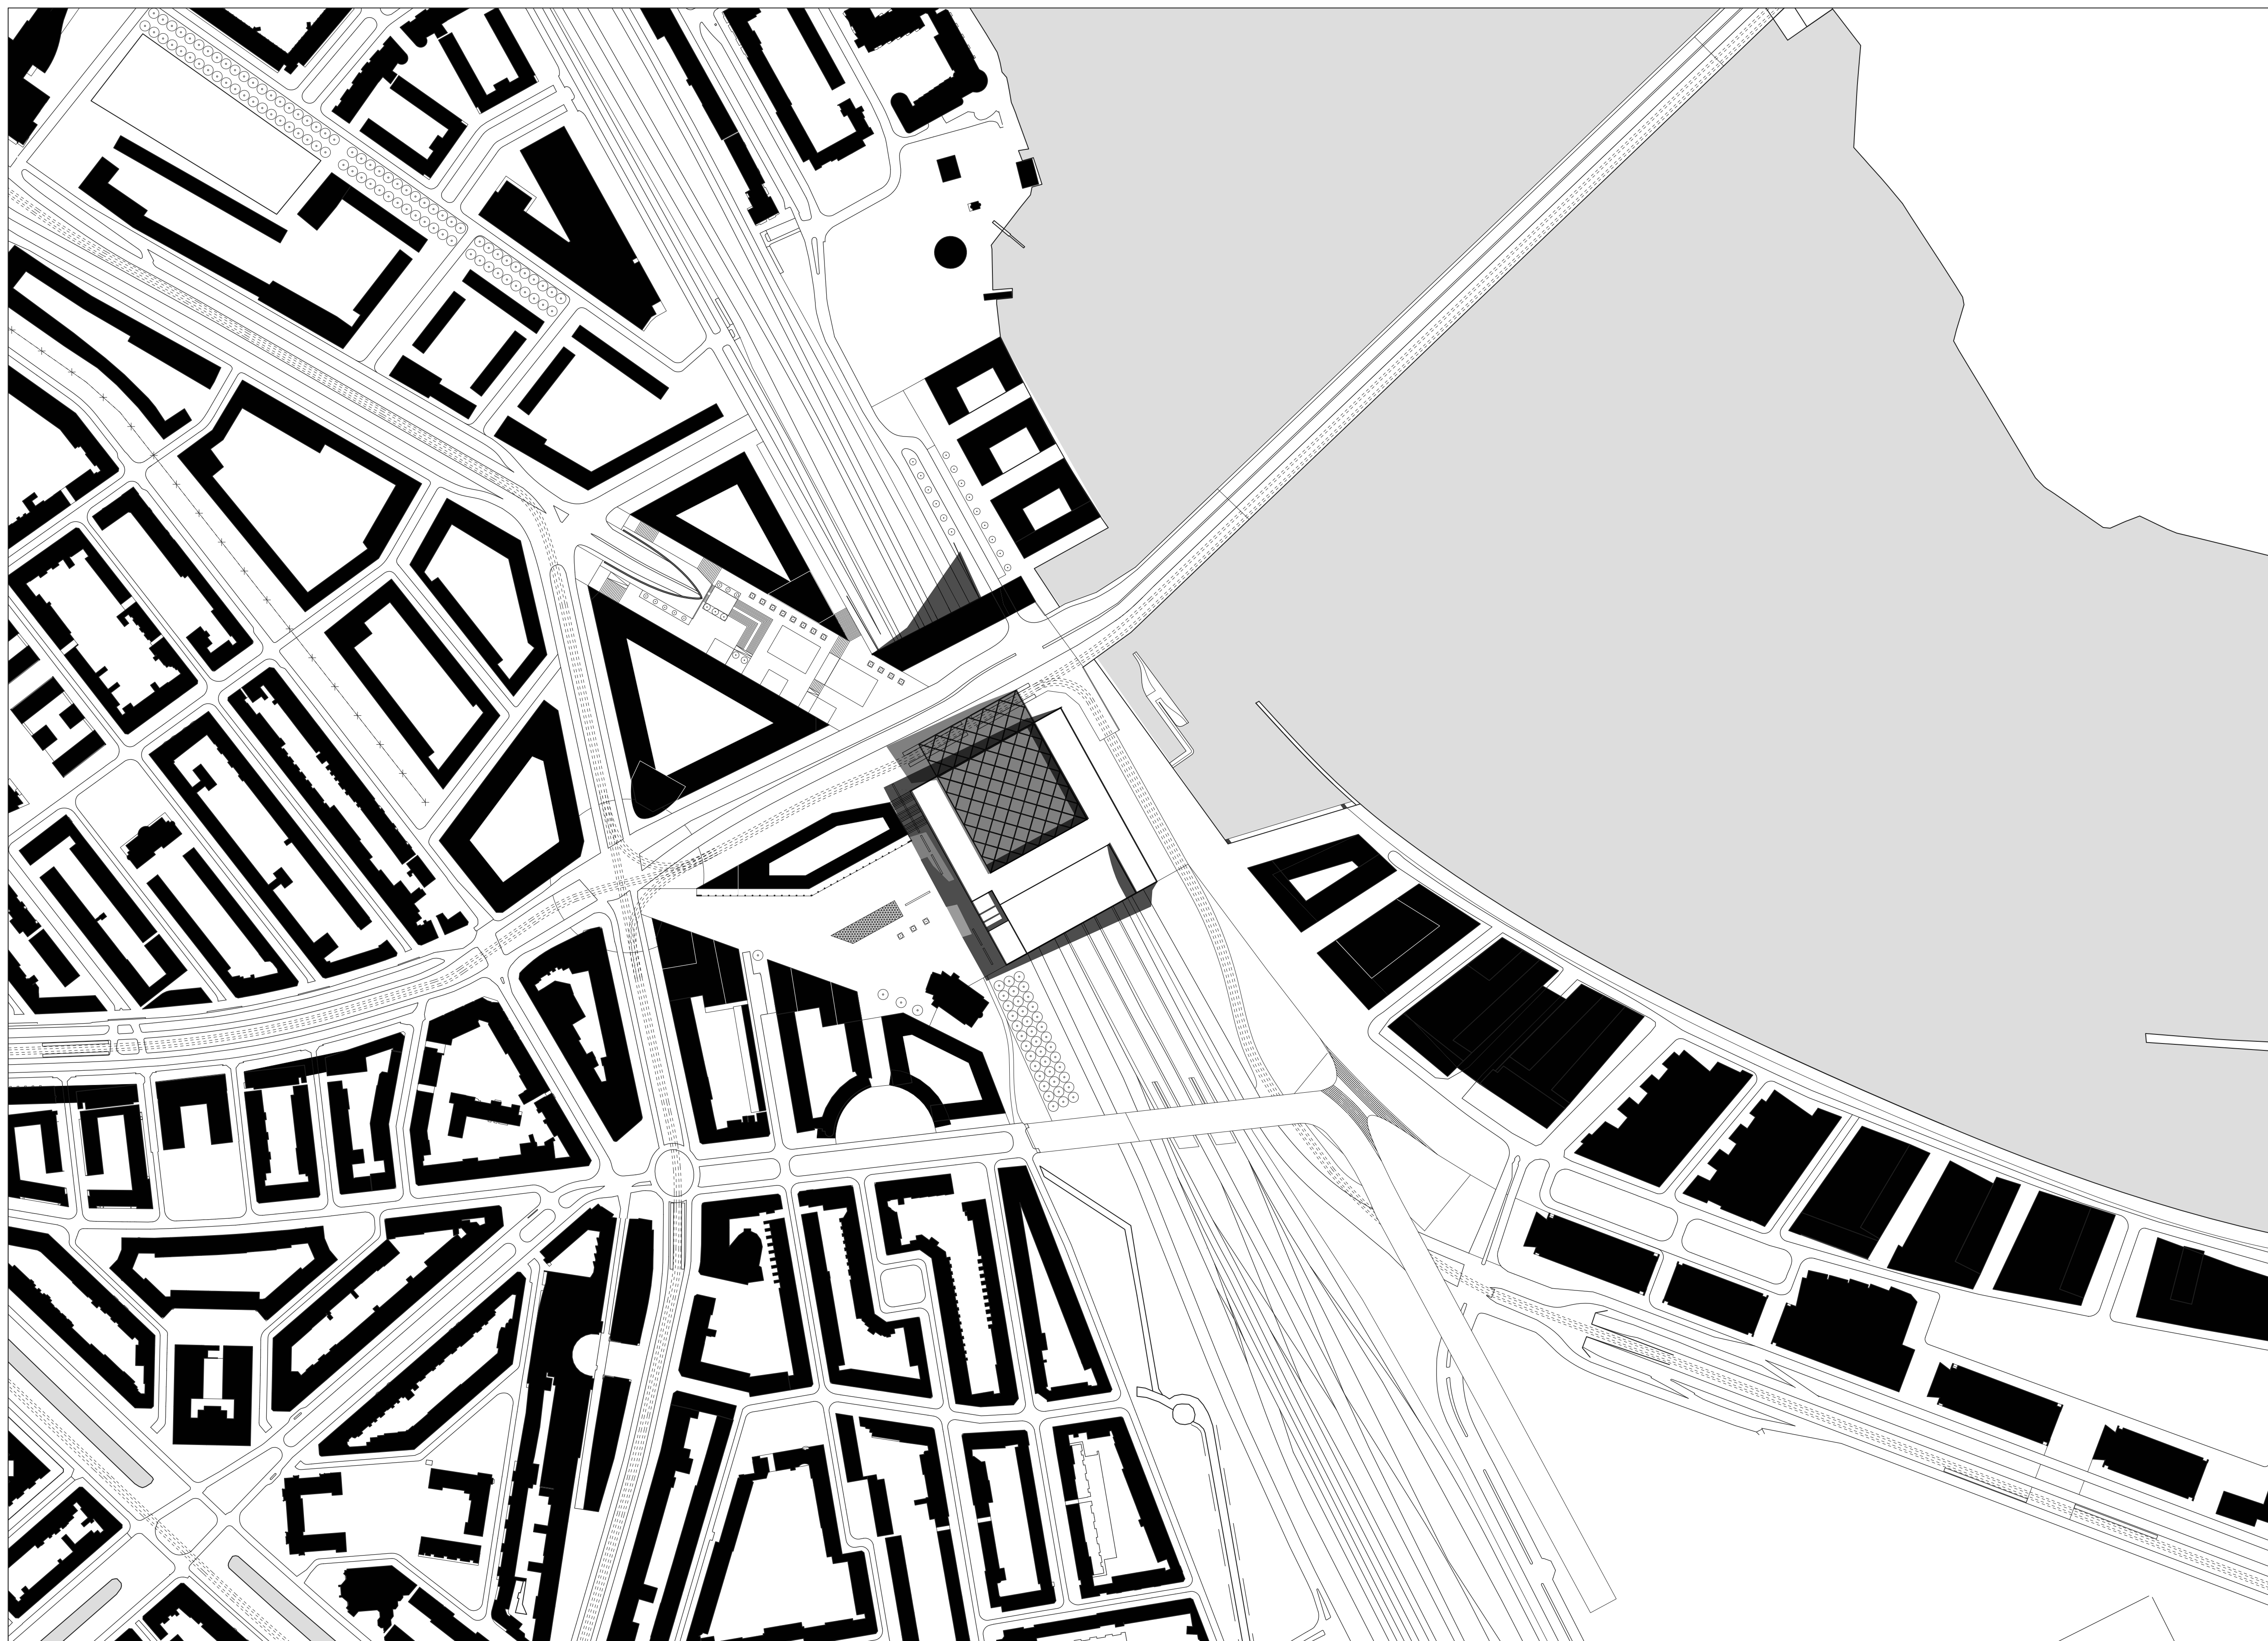


Situatie Rotterdam-Zuid

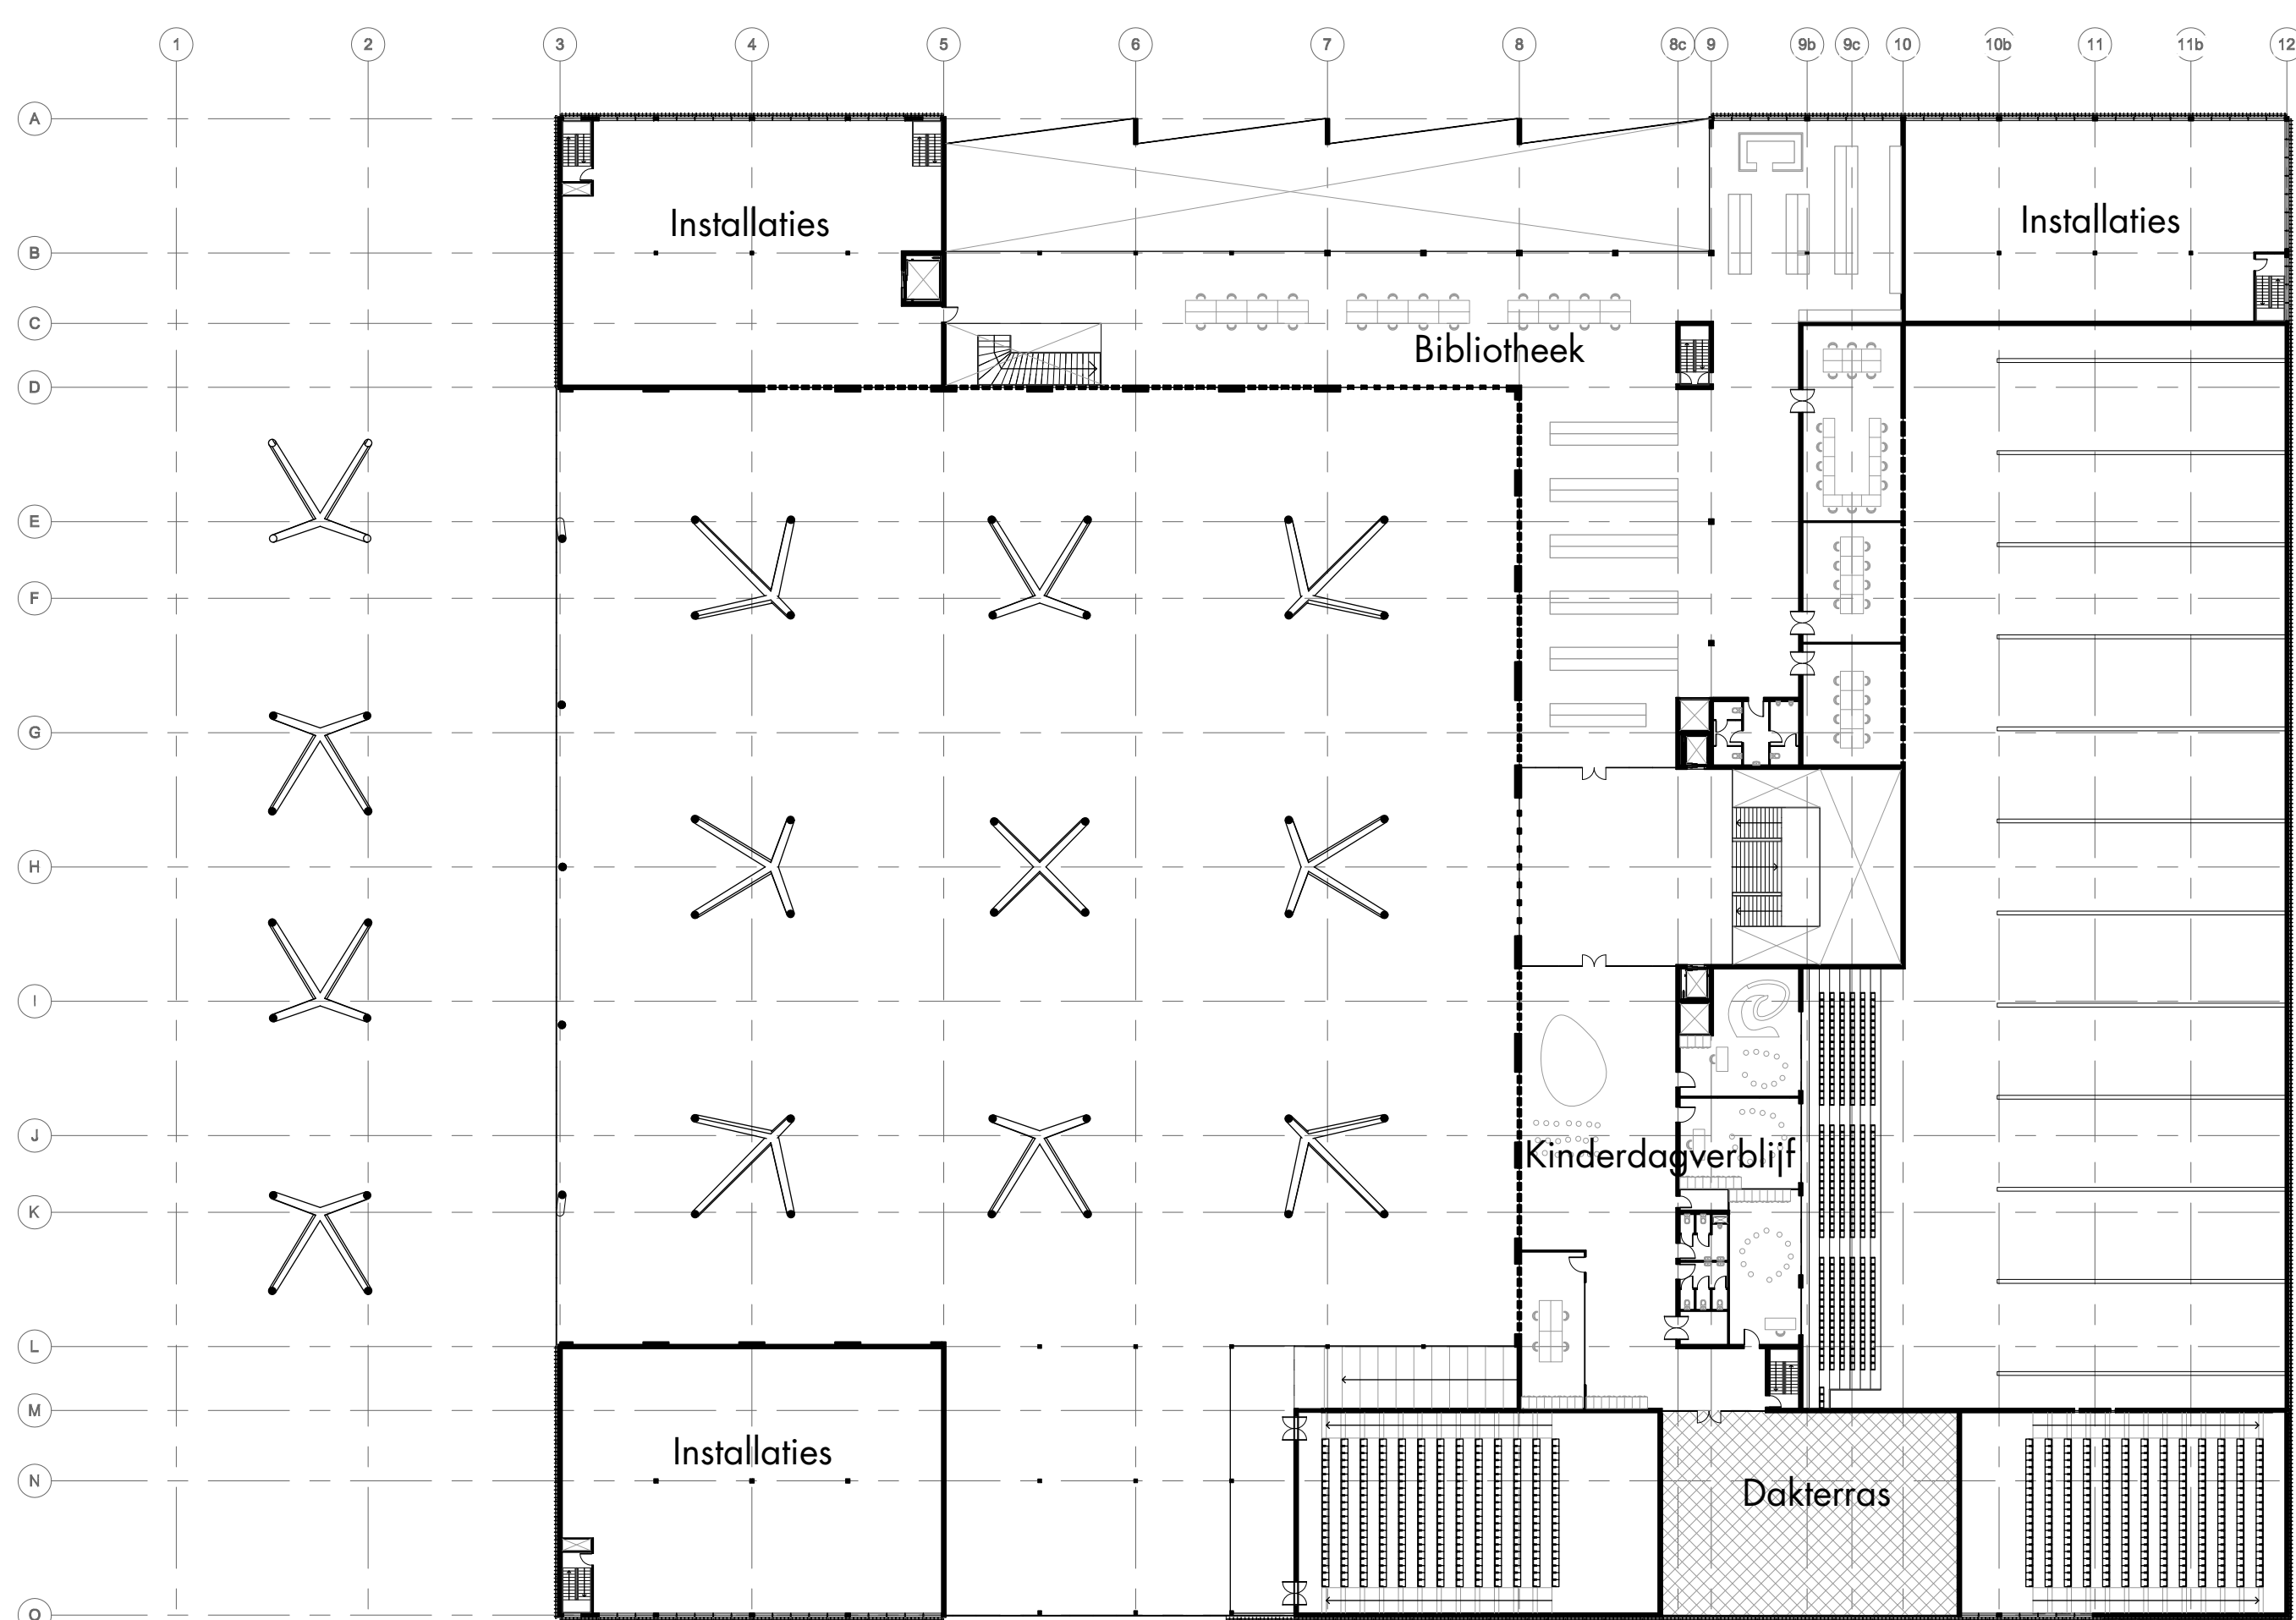


Niveau 4: Kinderopvang




1 : 500

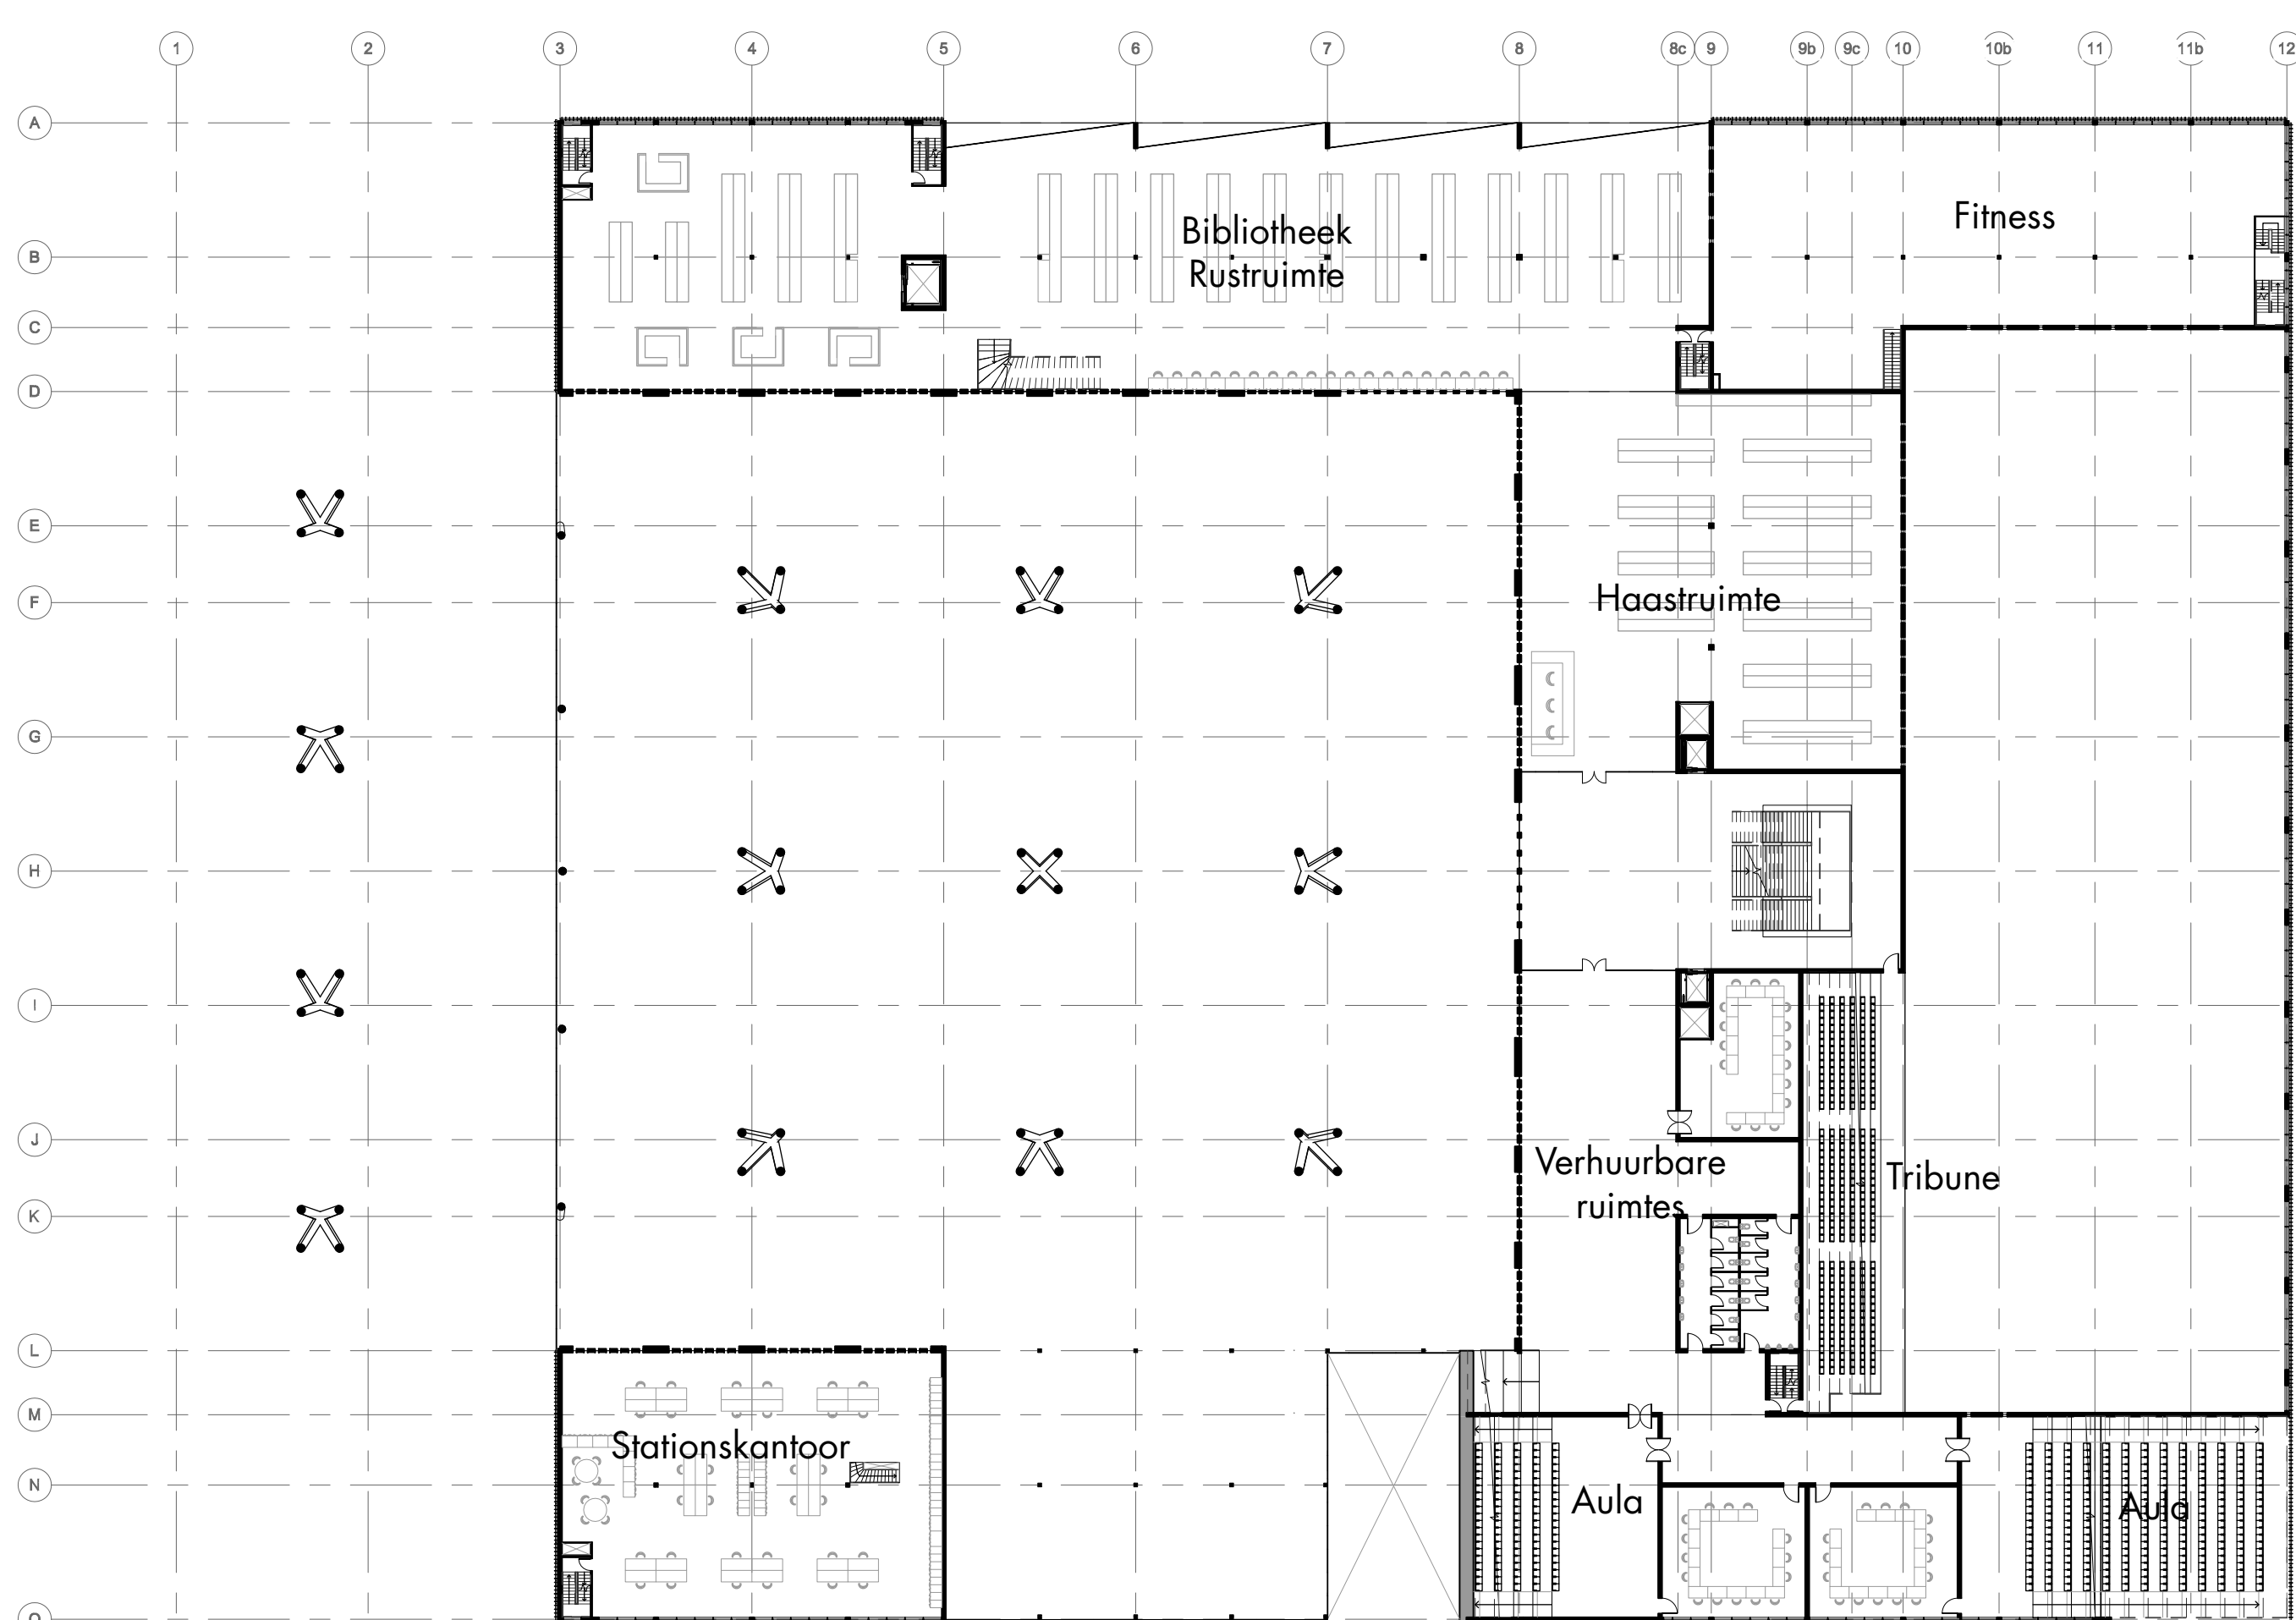

Niveau 3: Bibliotheek

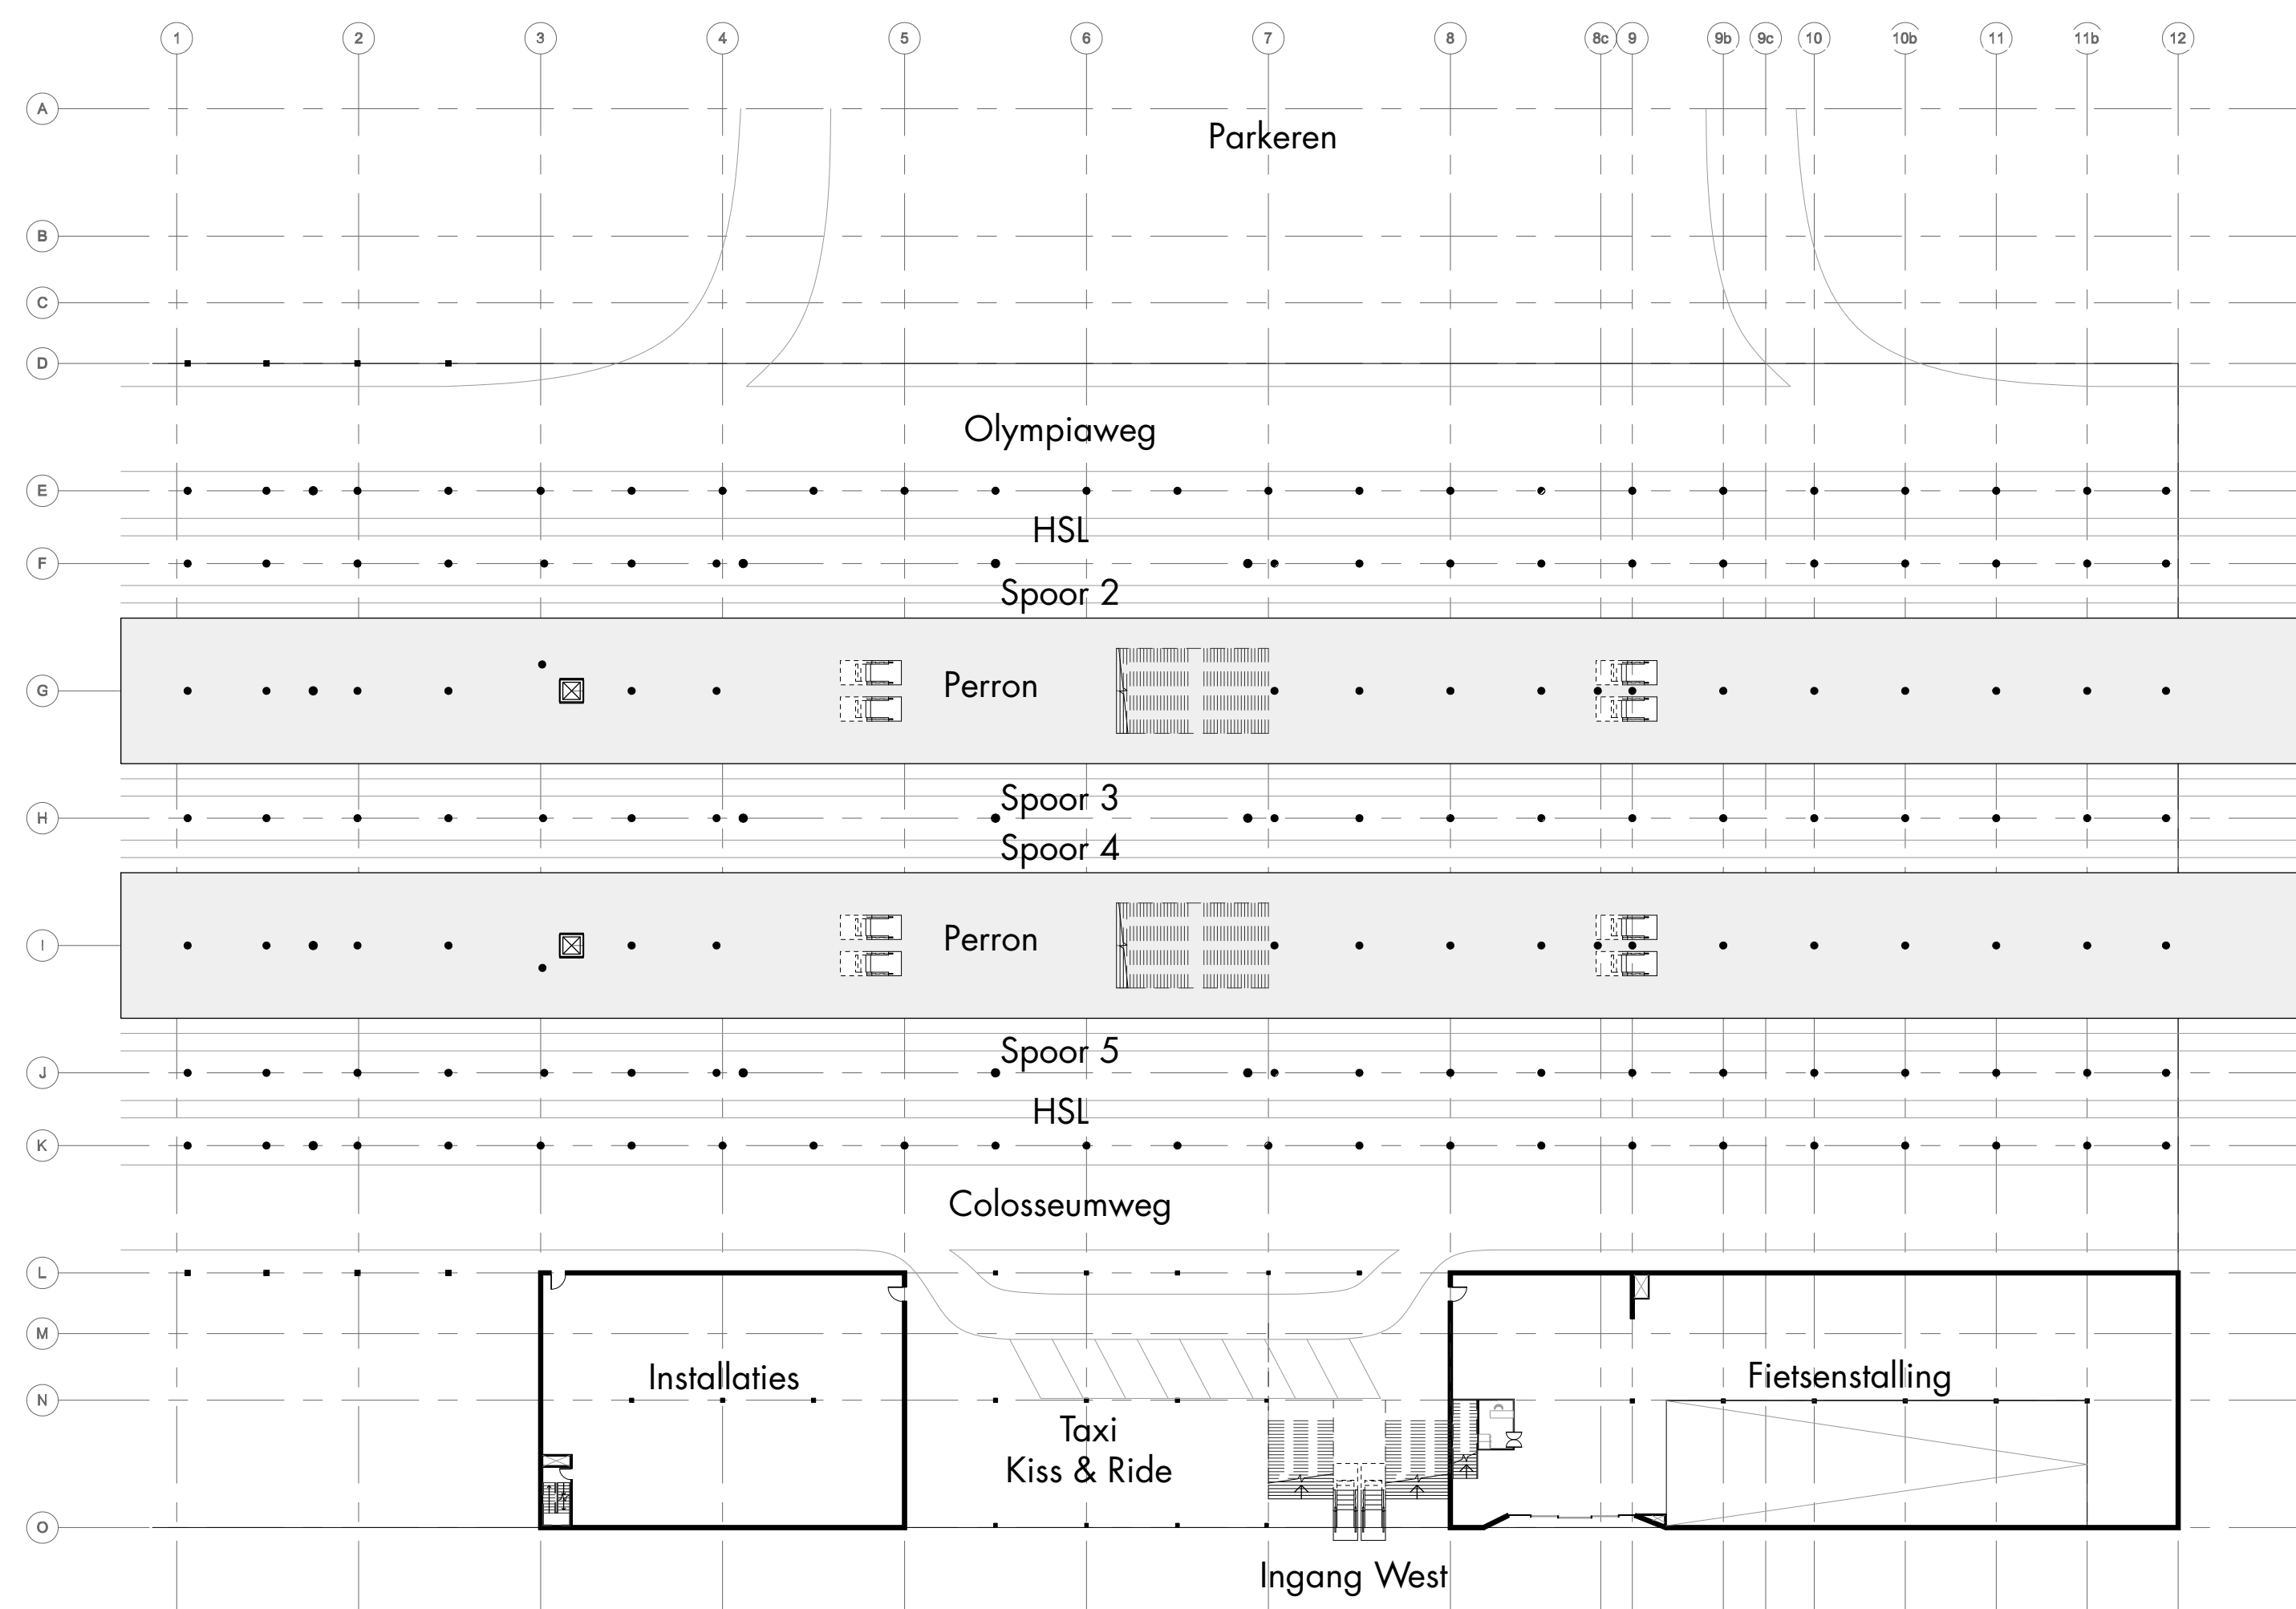








Niveau 1: Entree Maaszijde

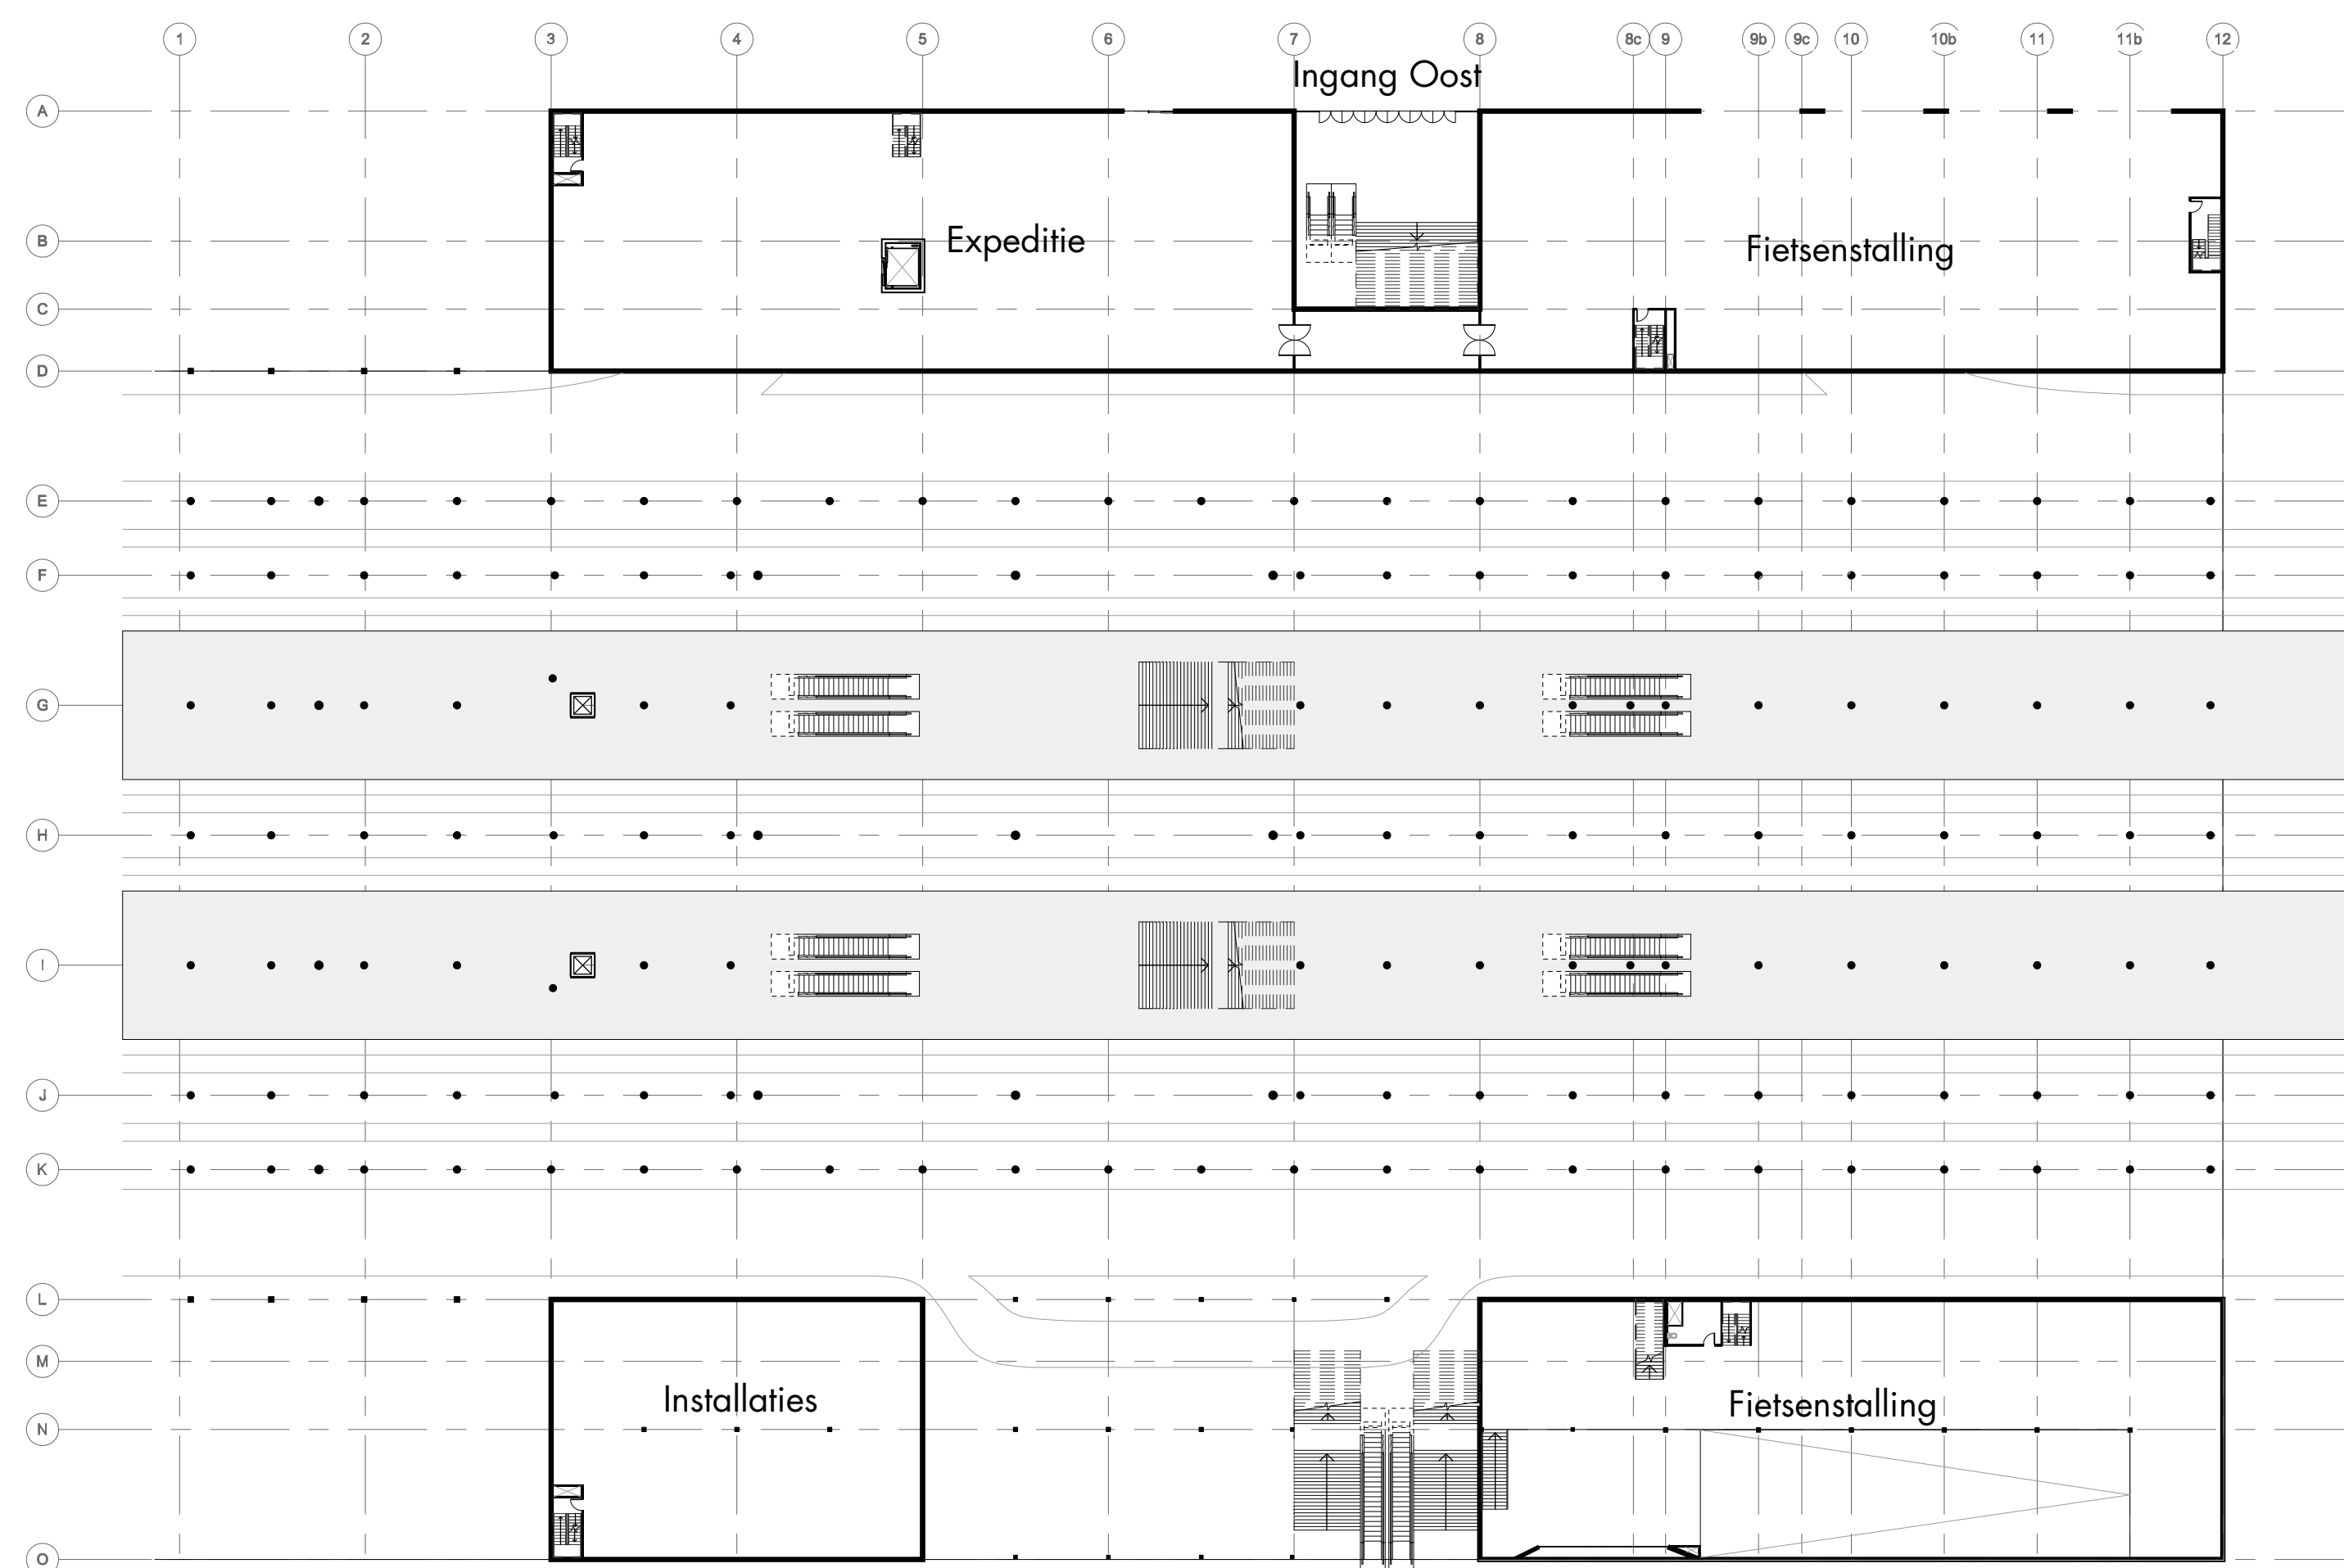

Niveau 0: Entree Moskeezijde & Perrons





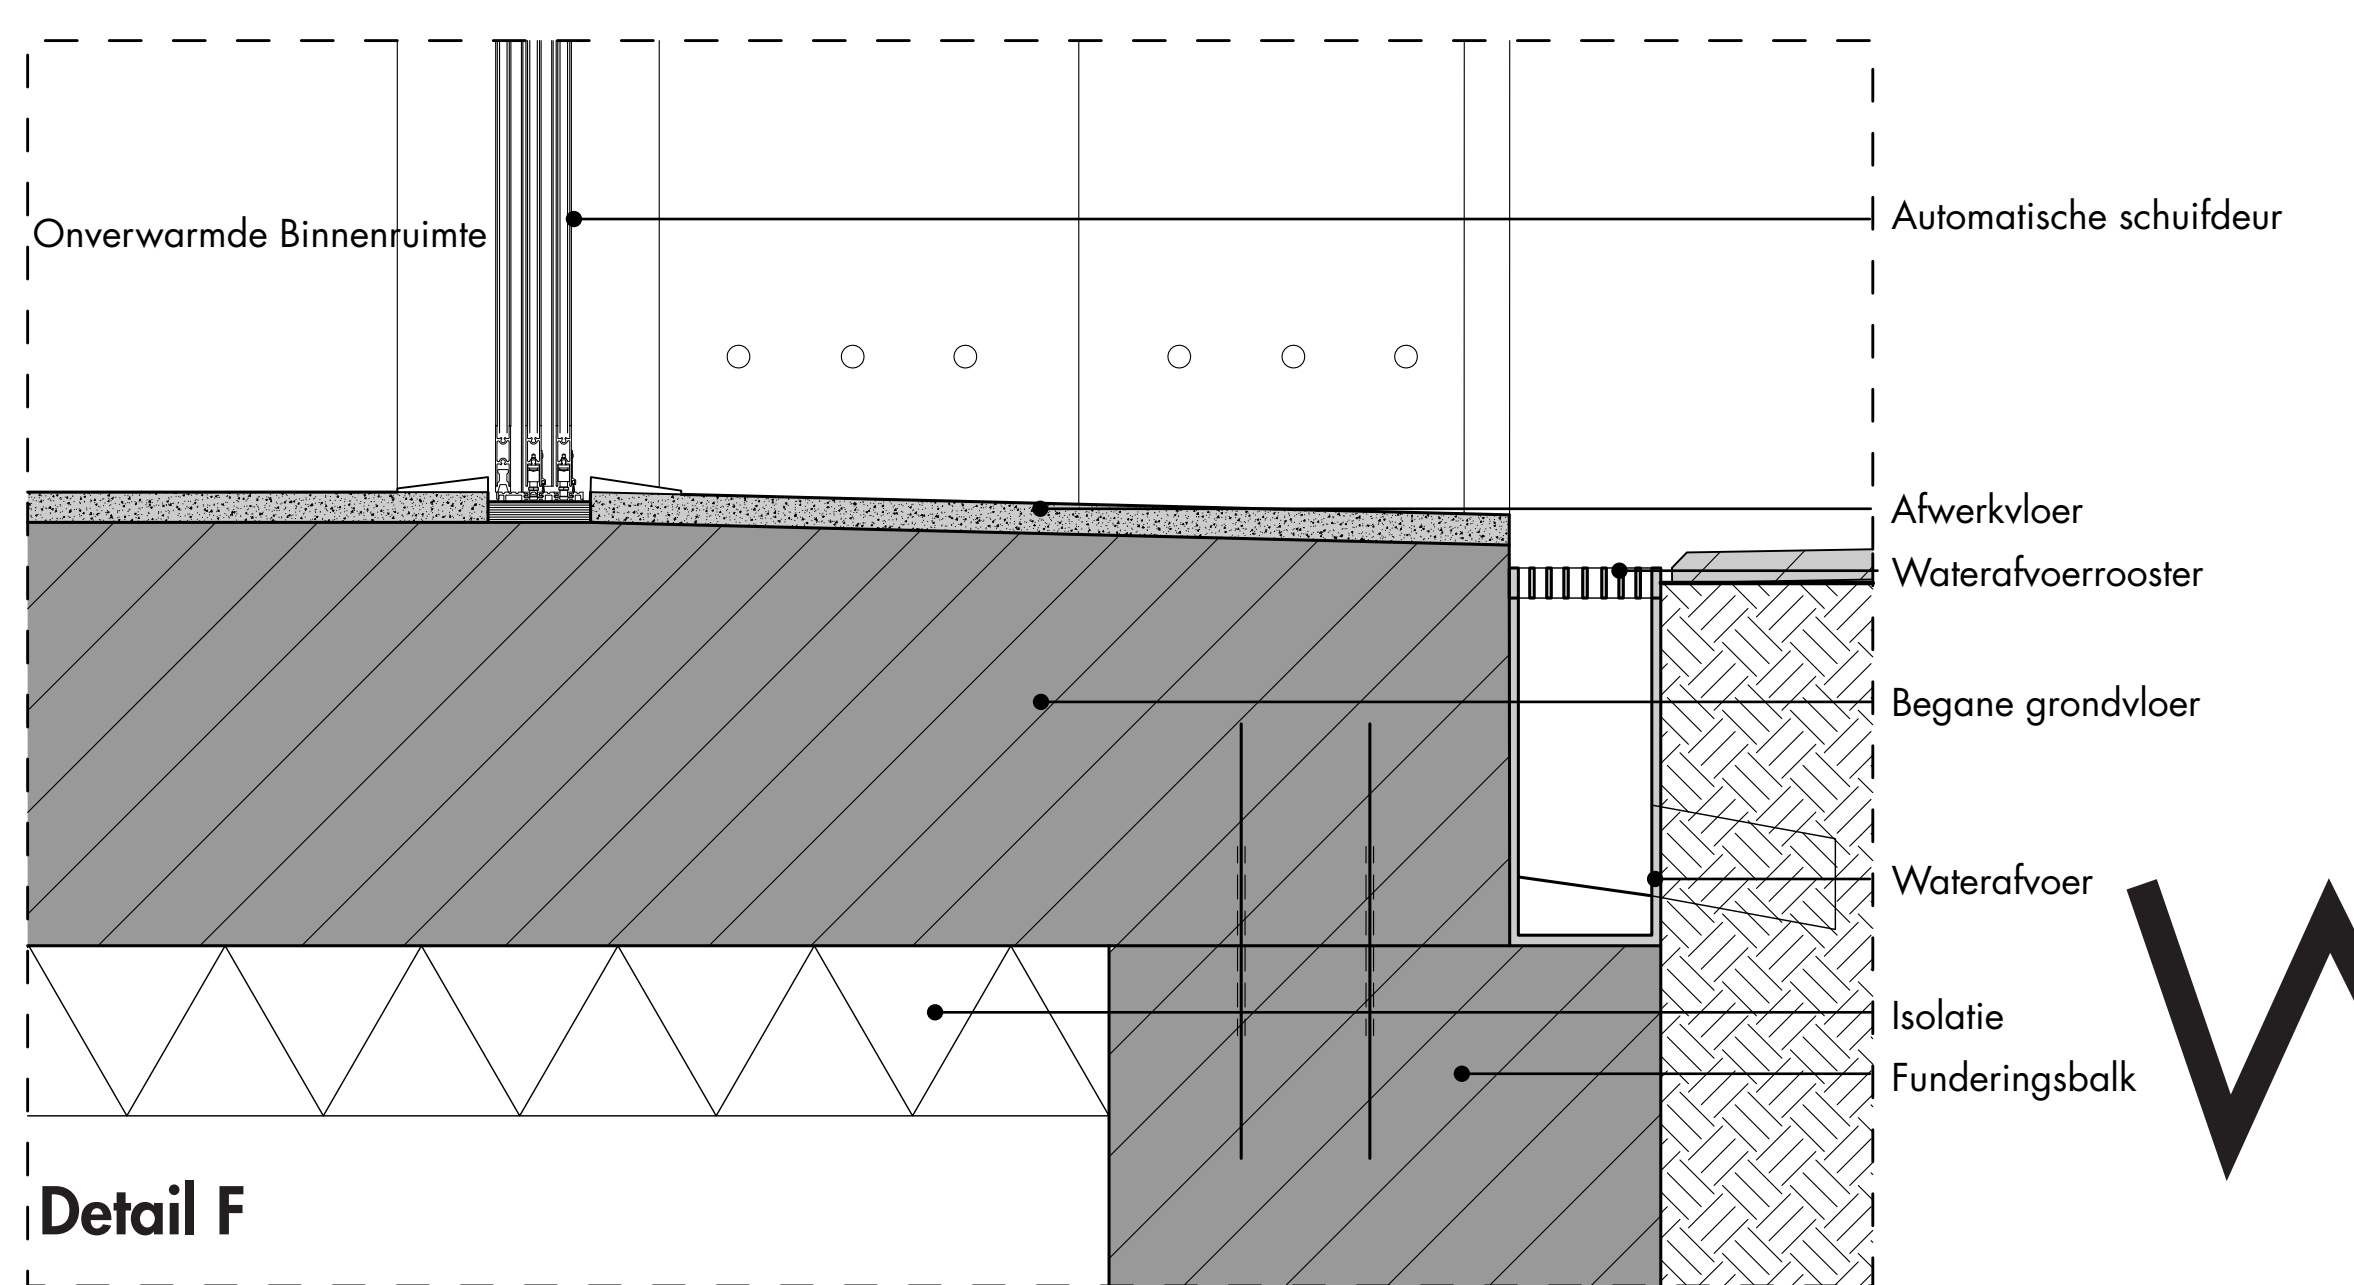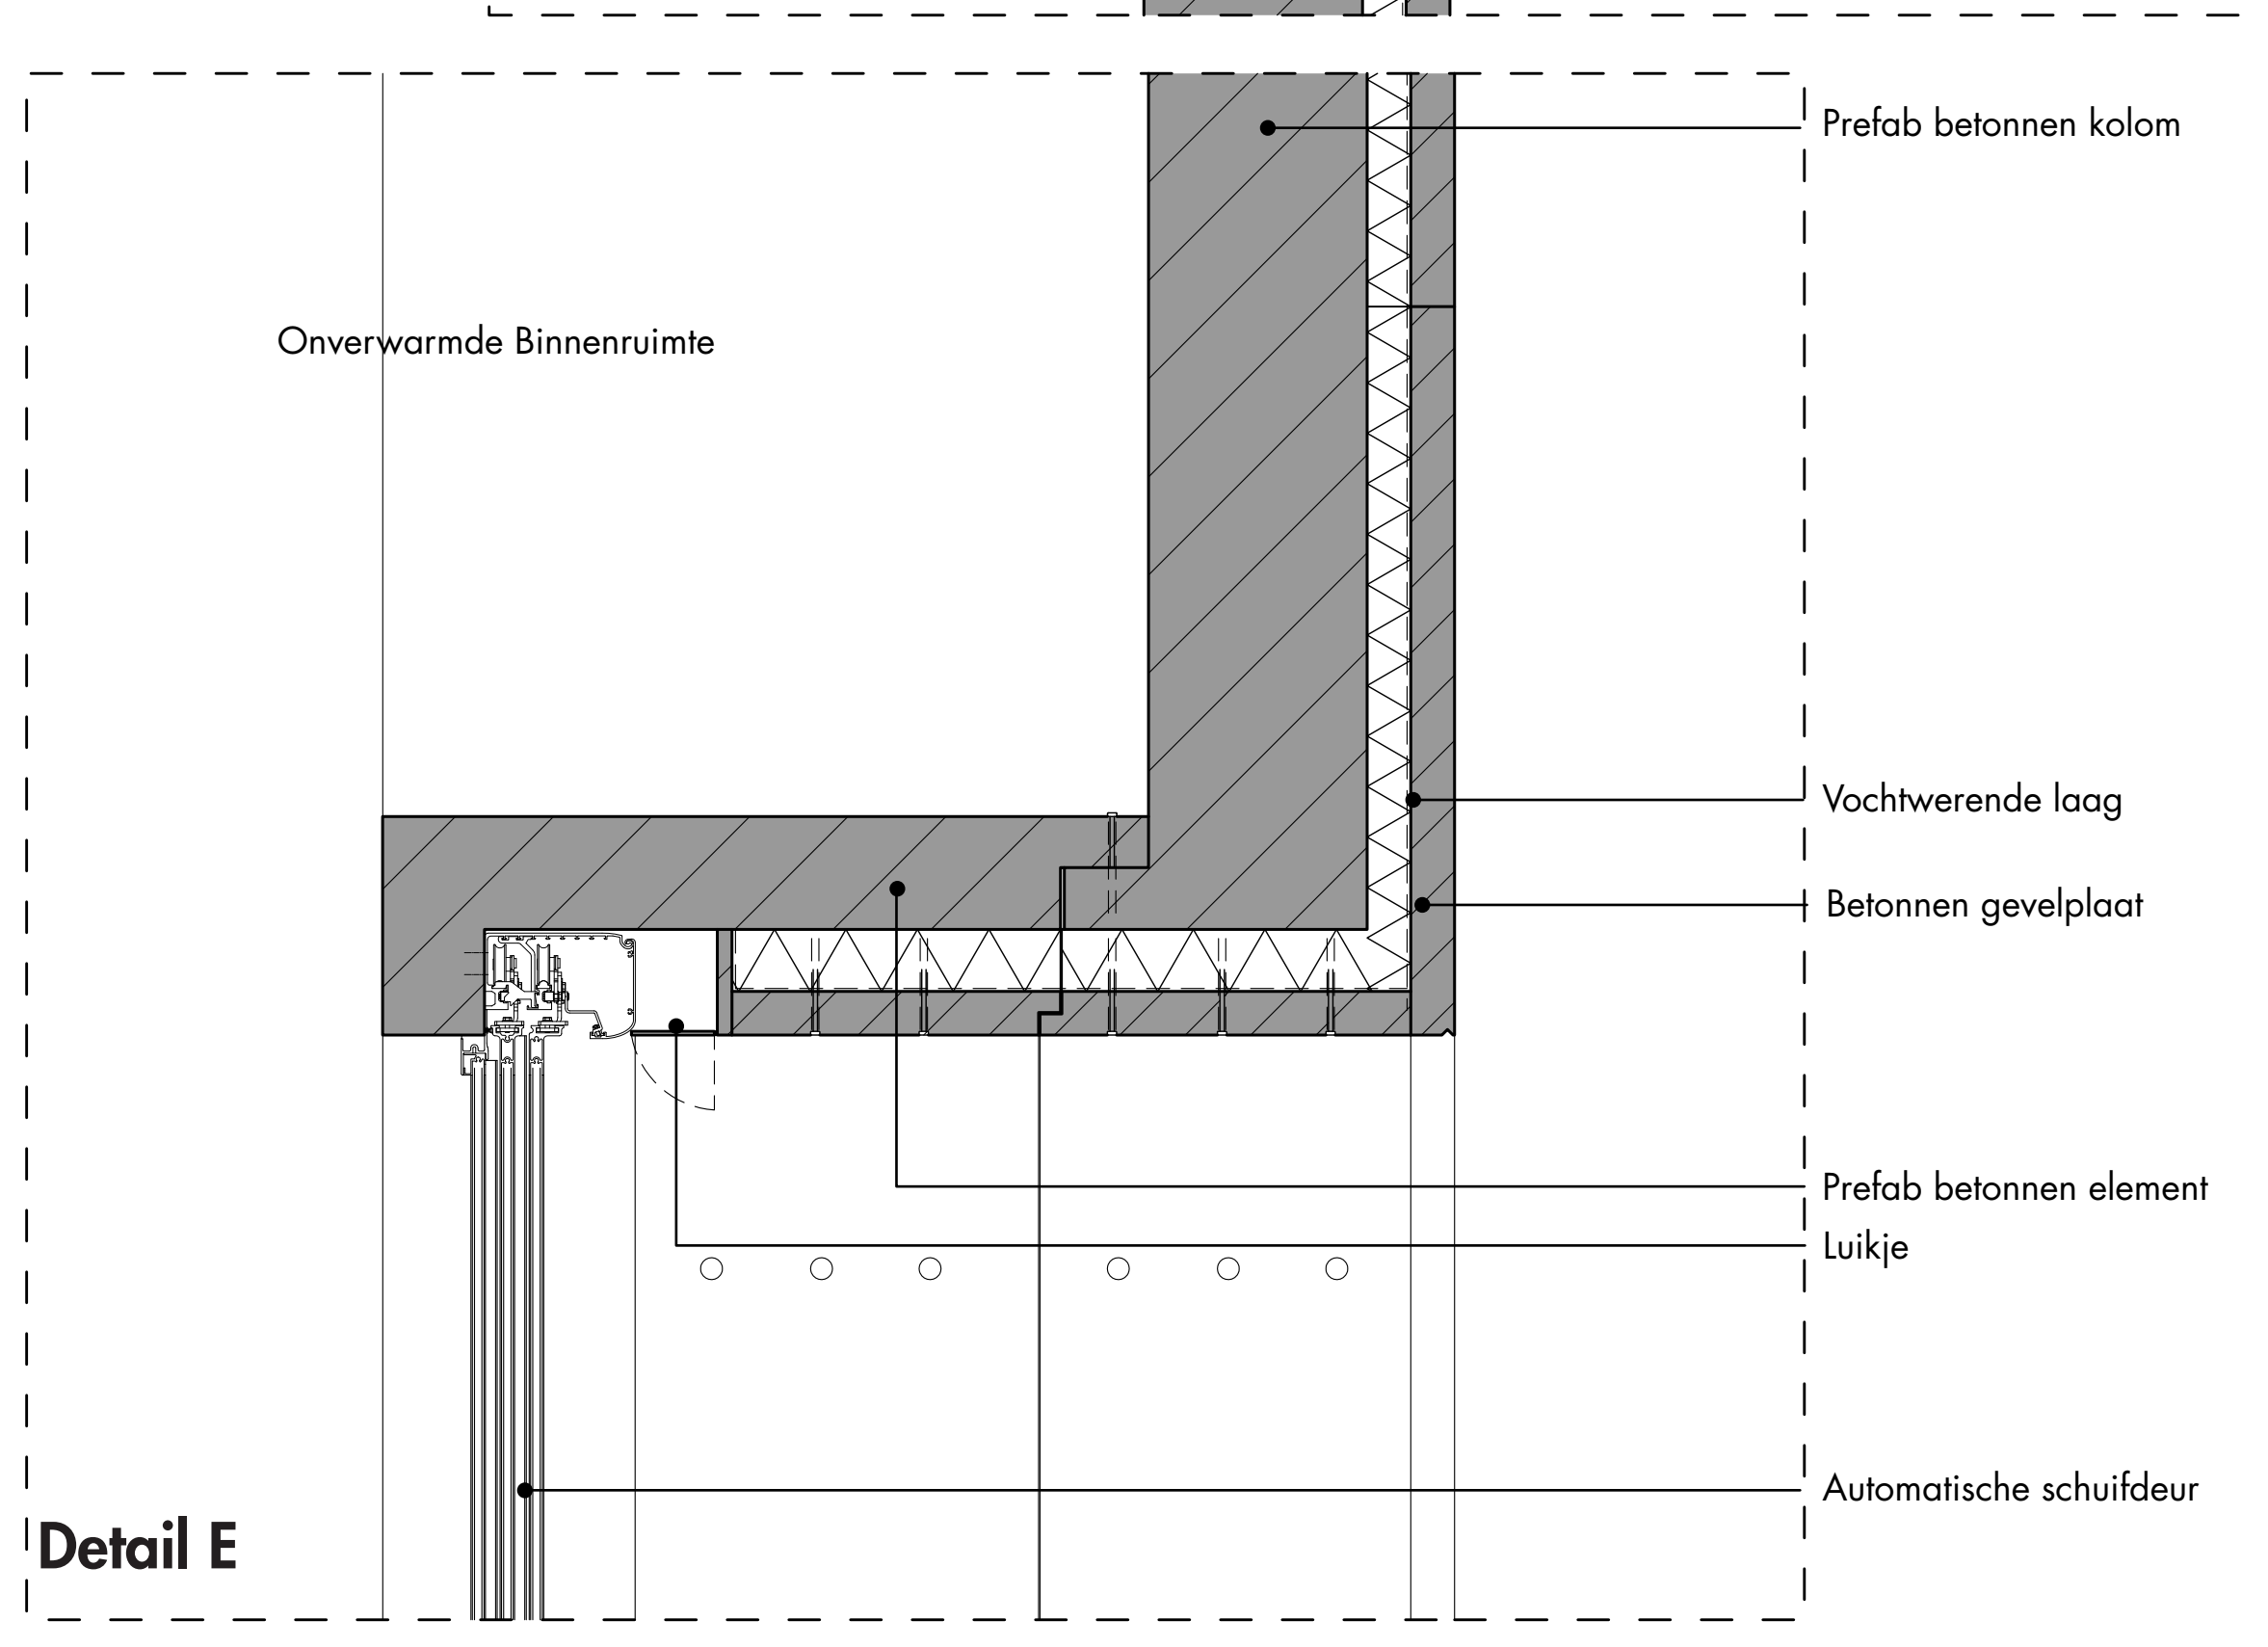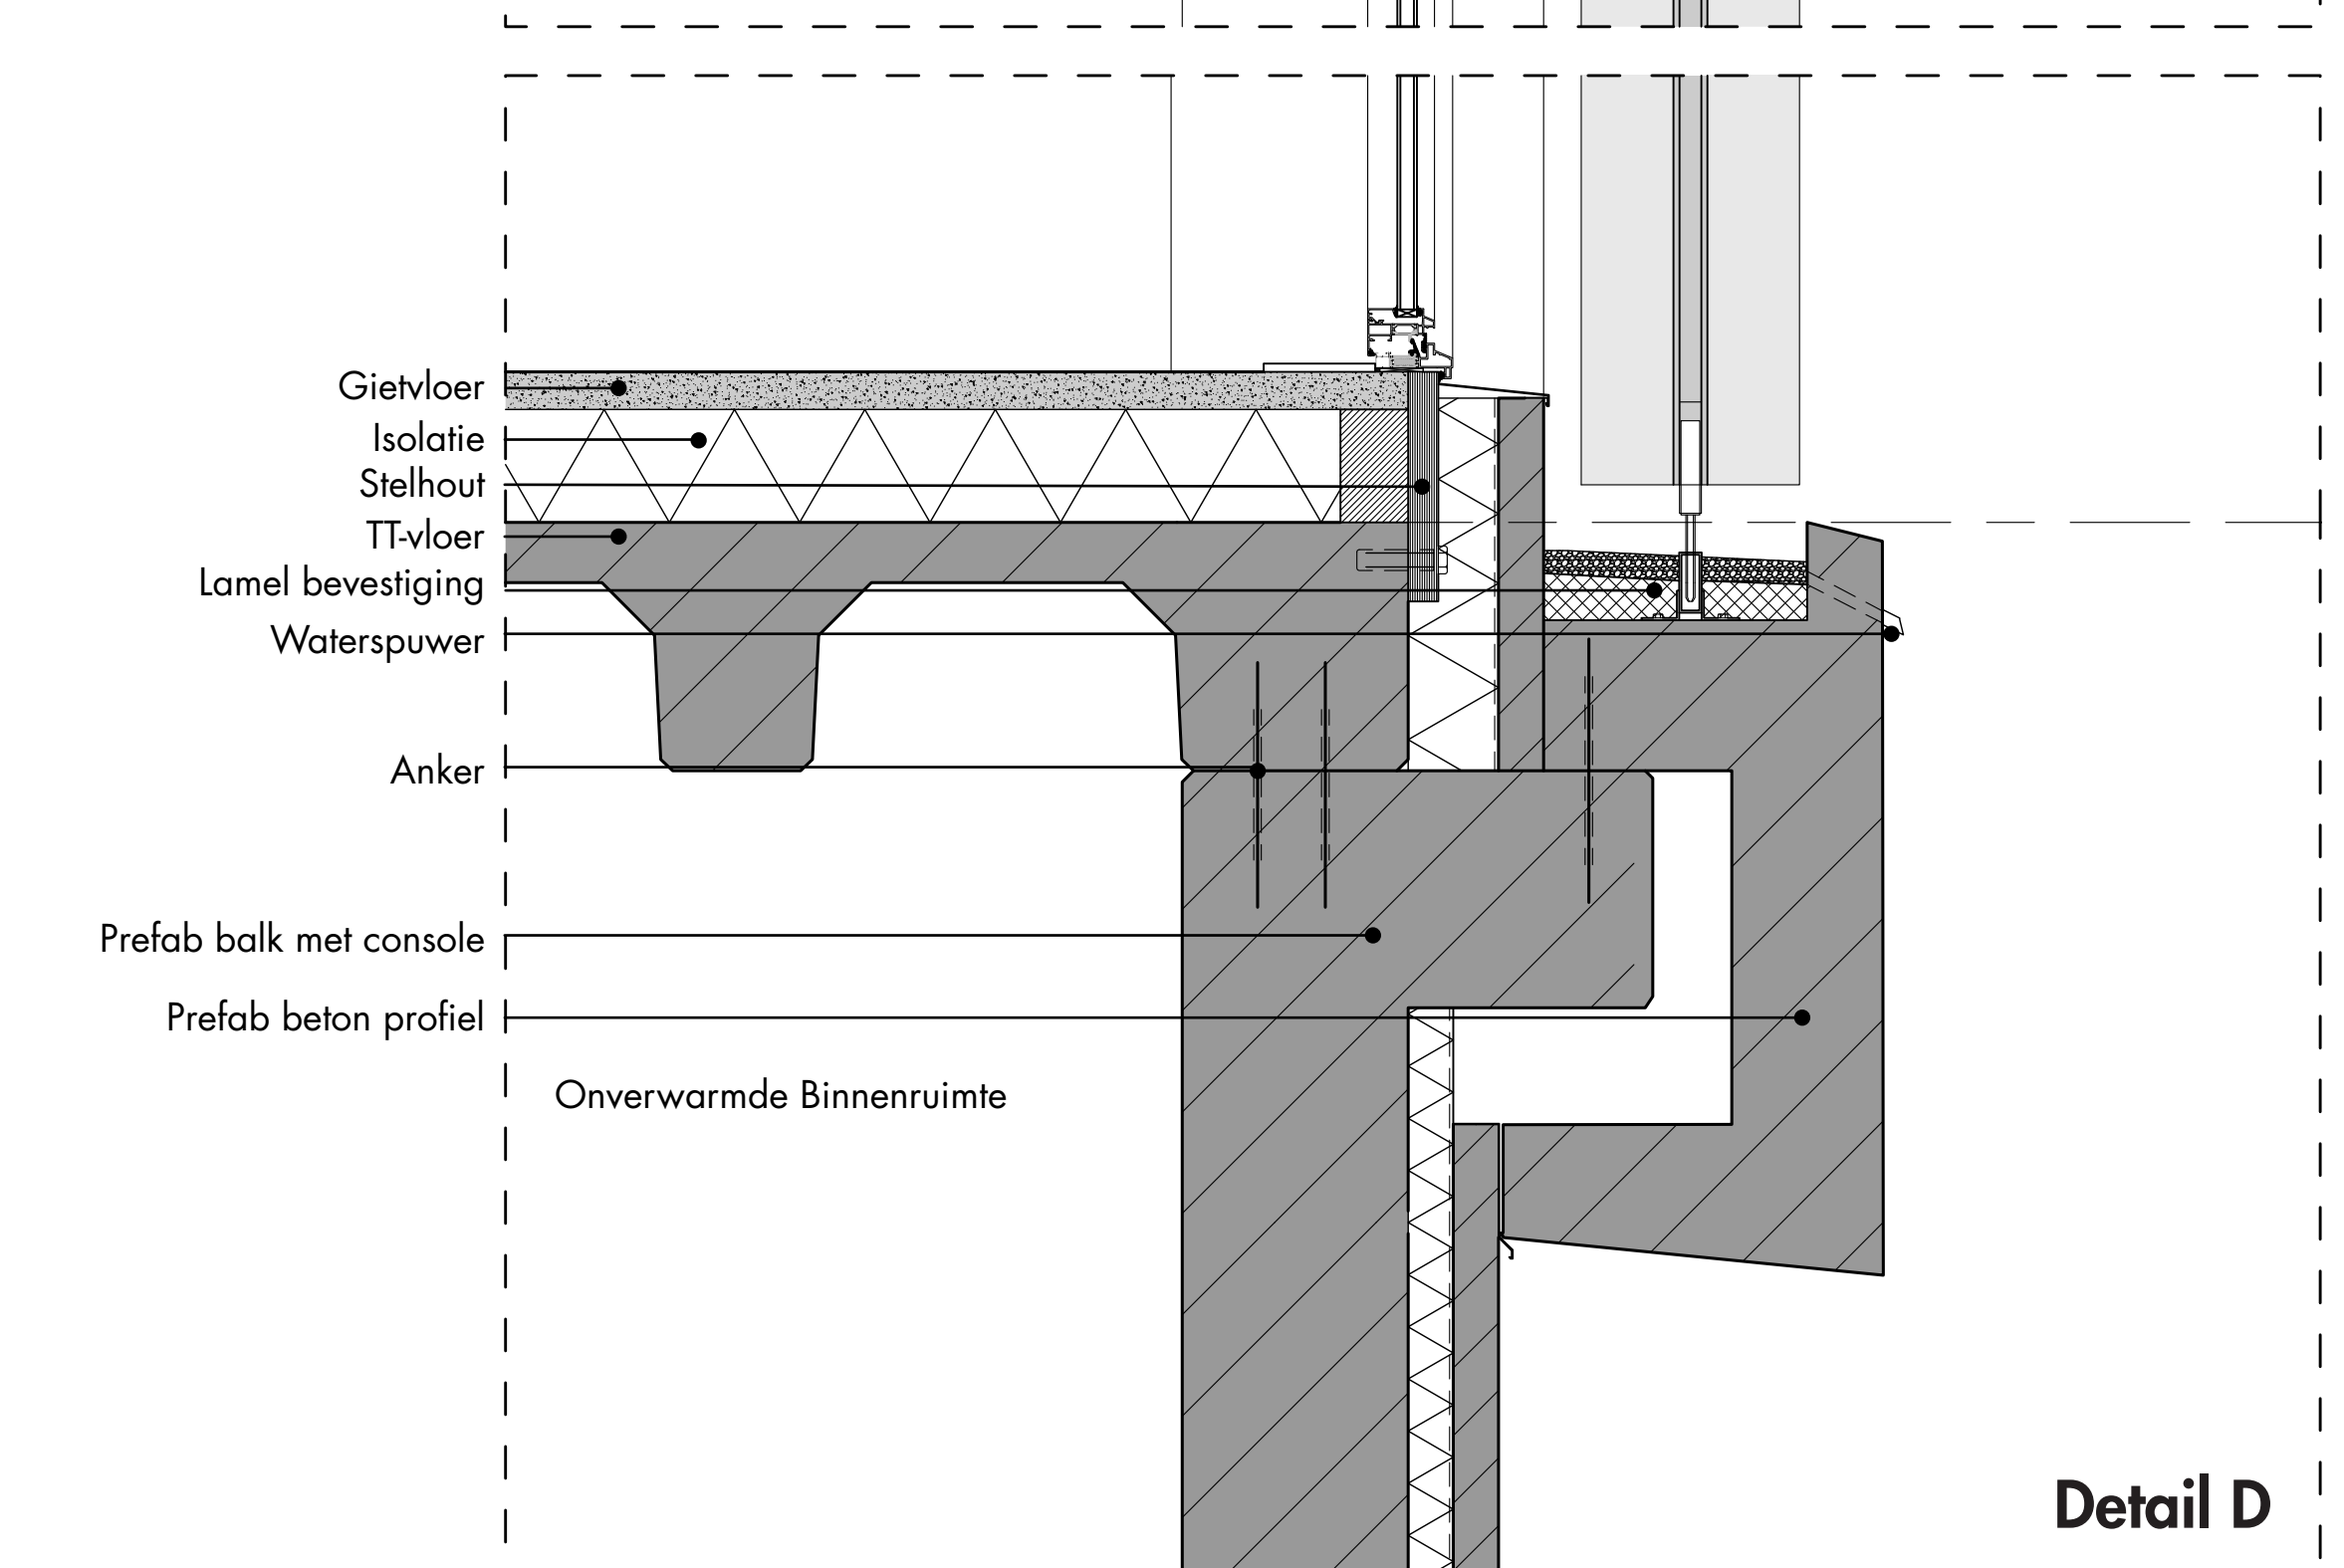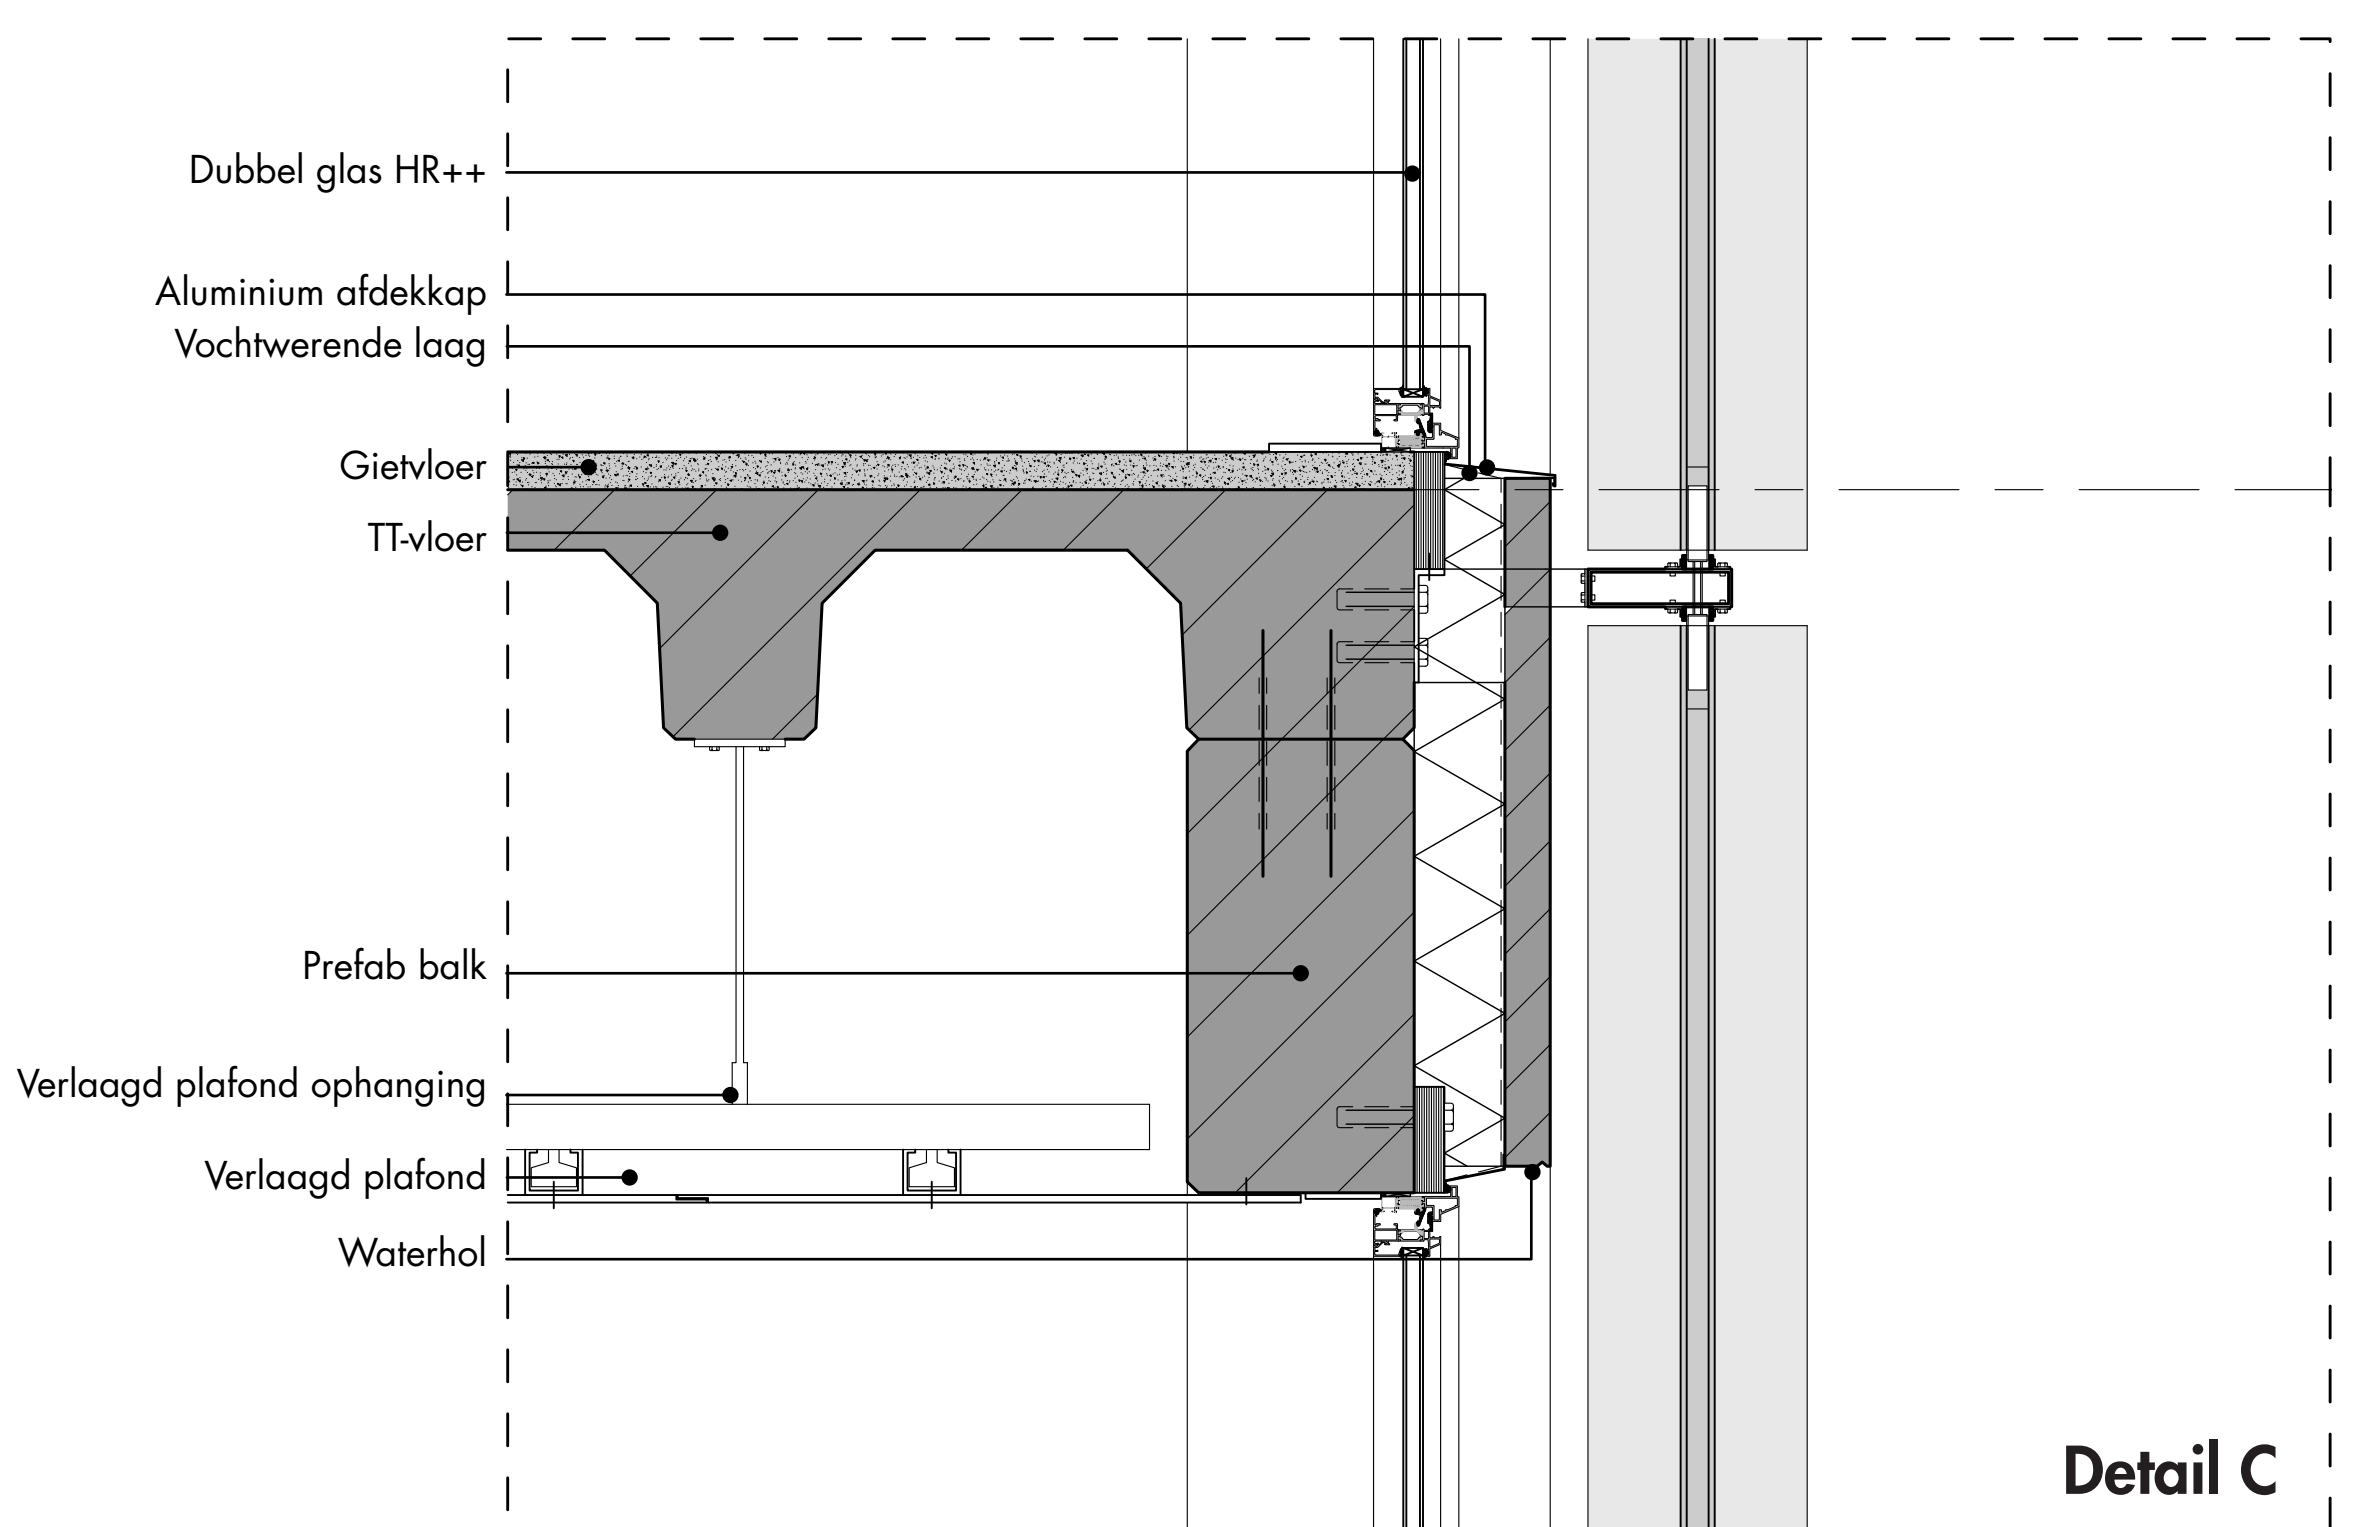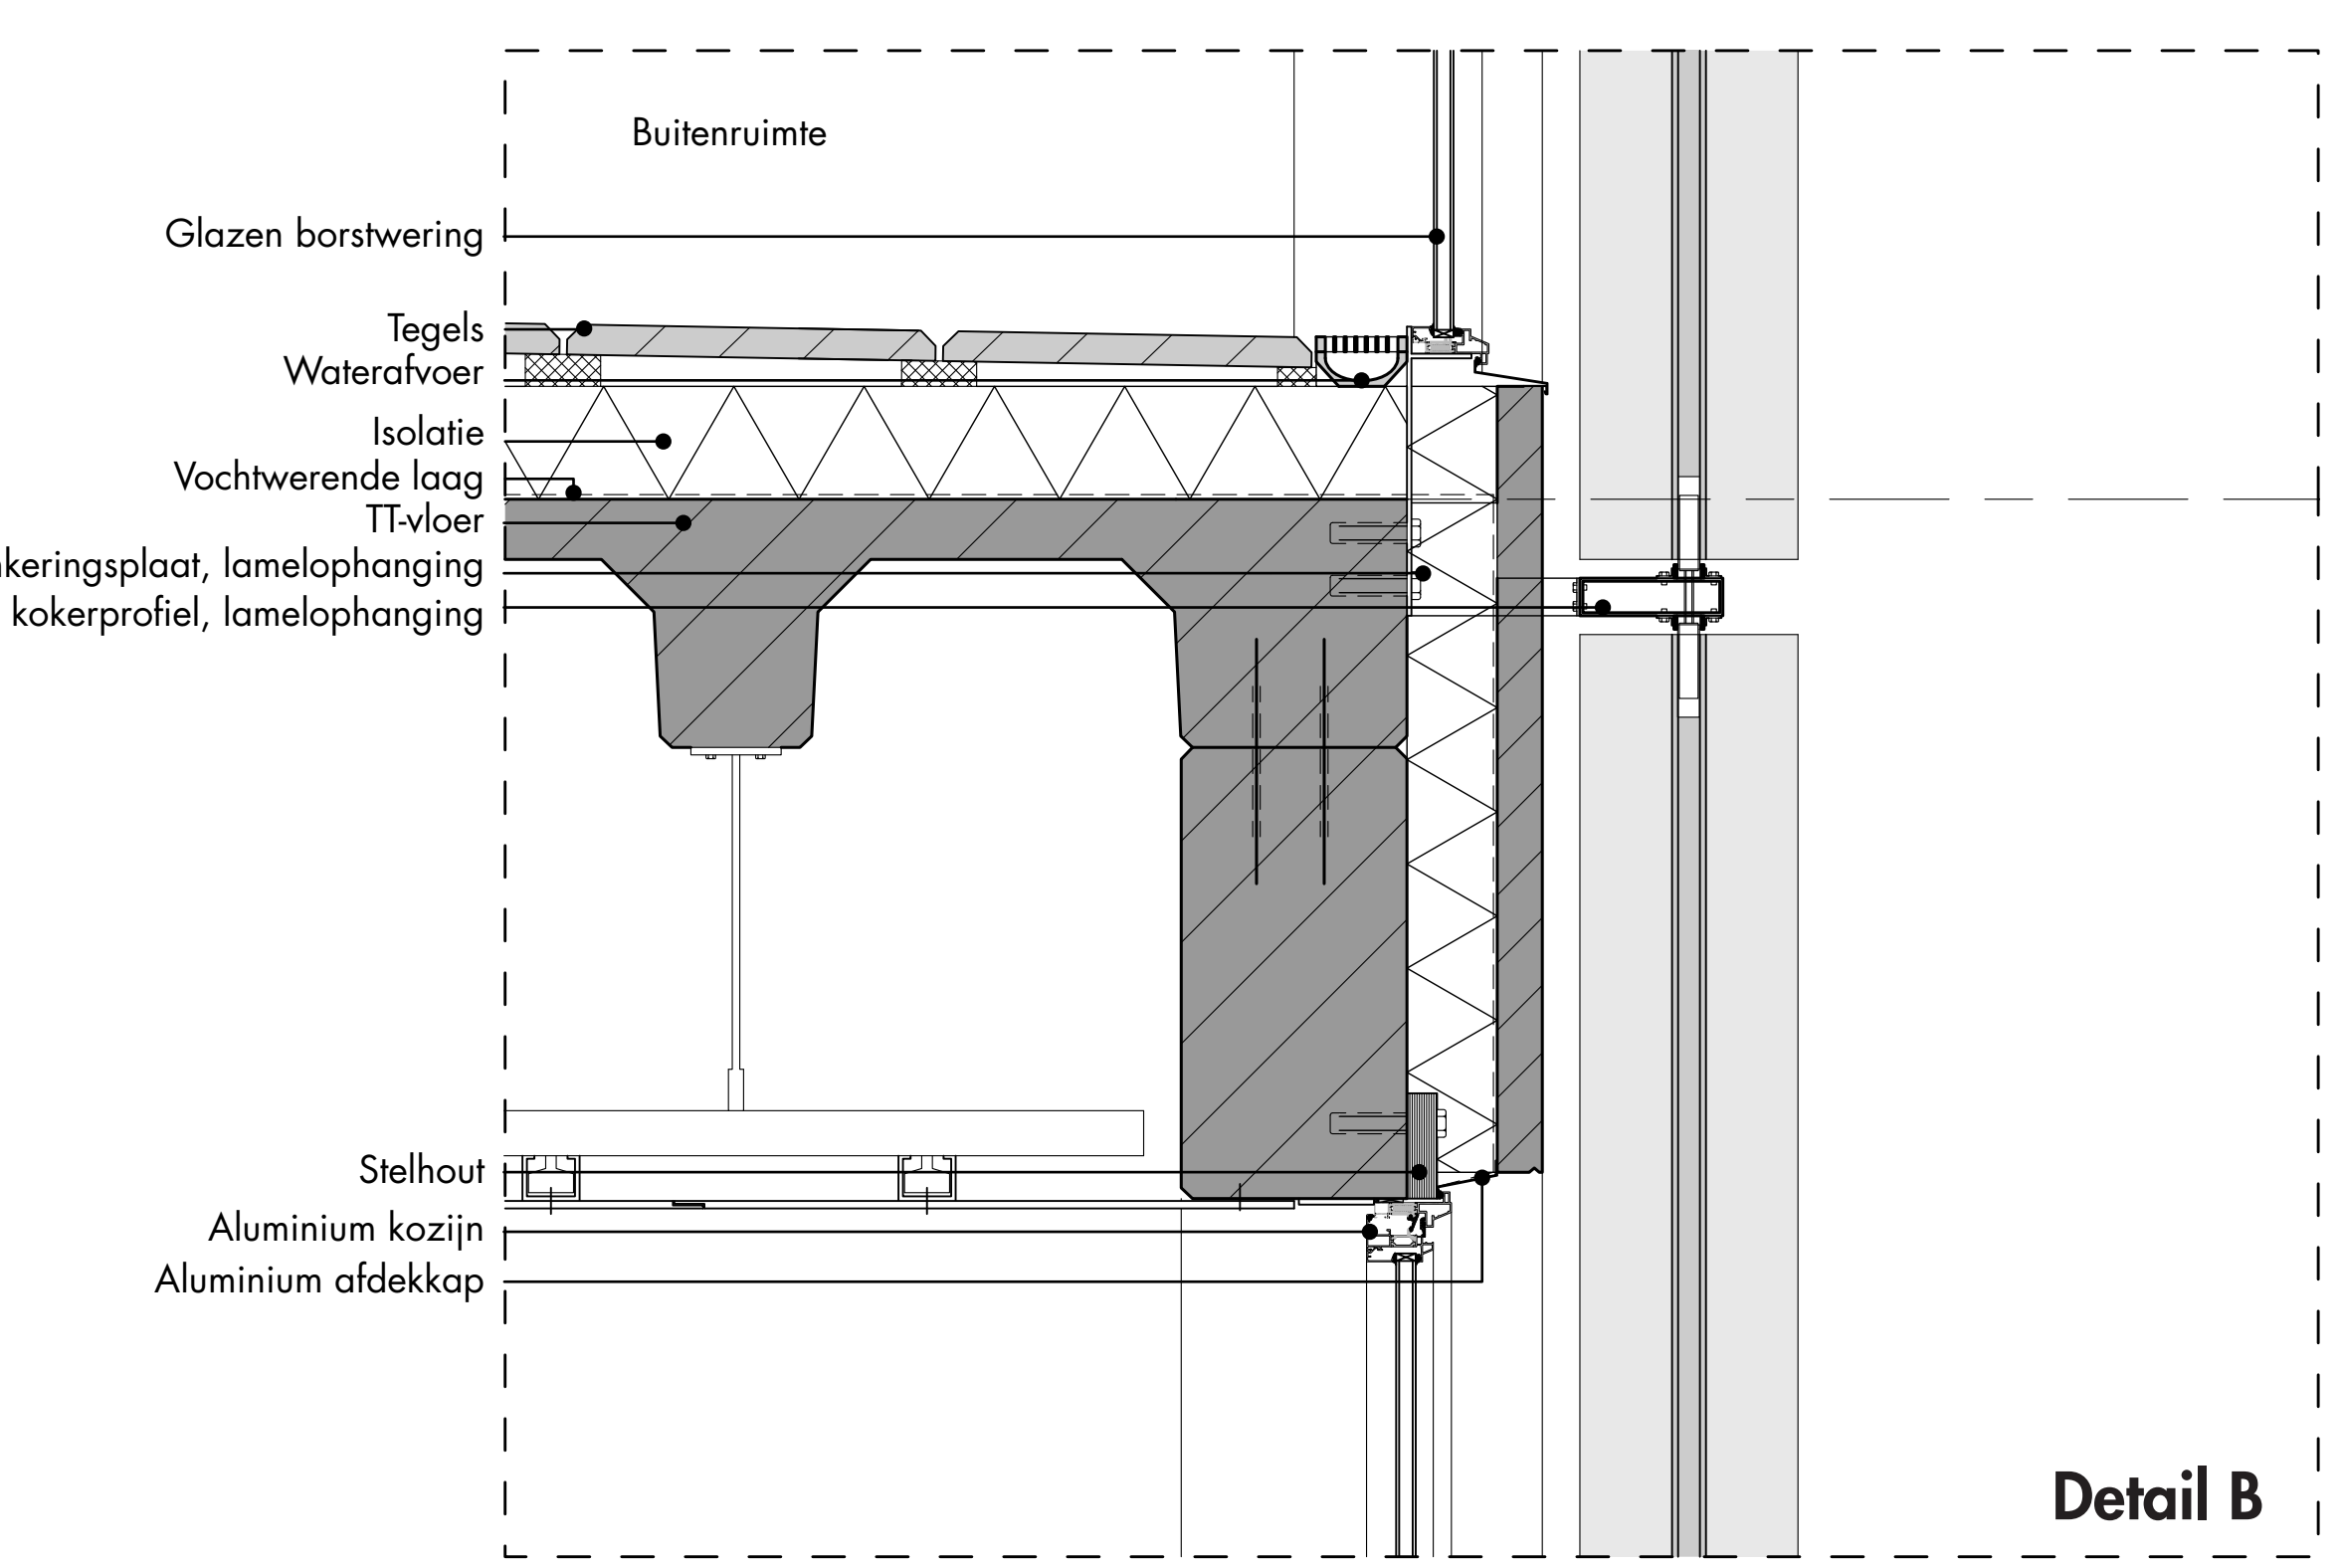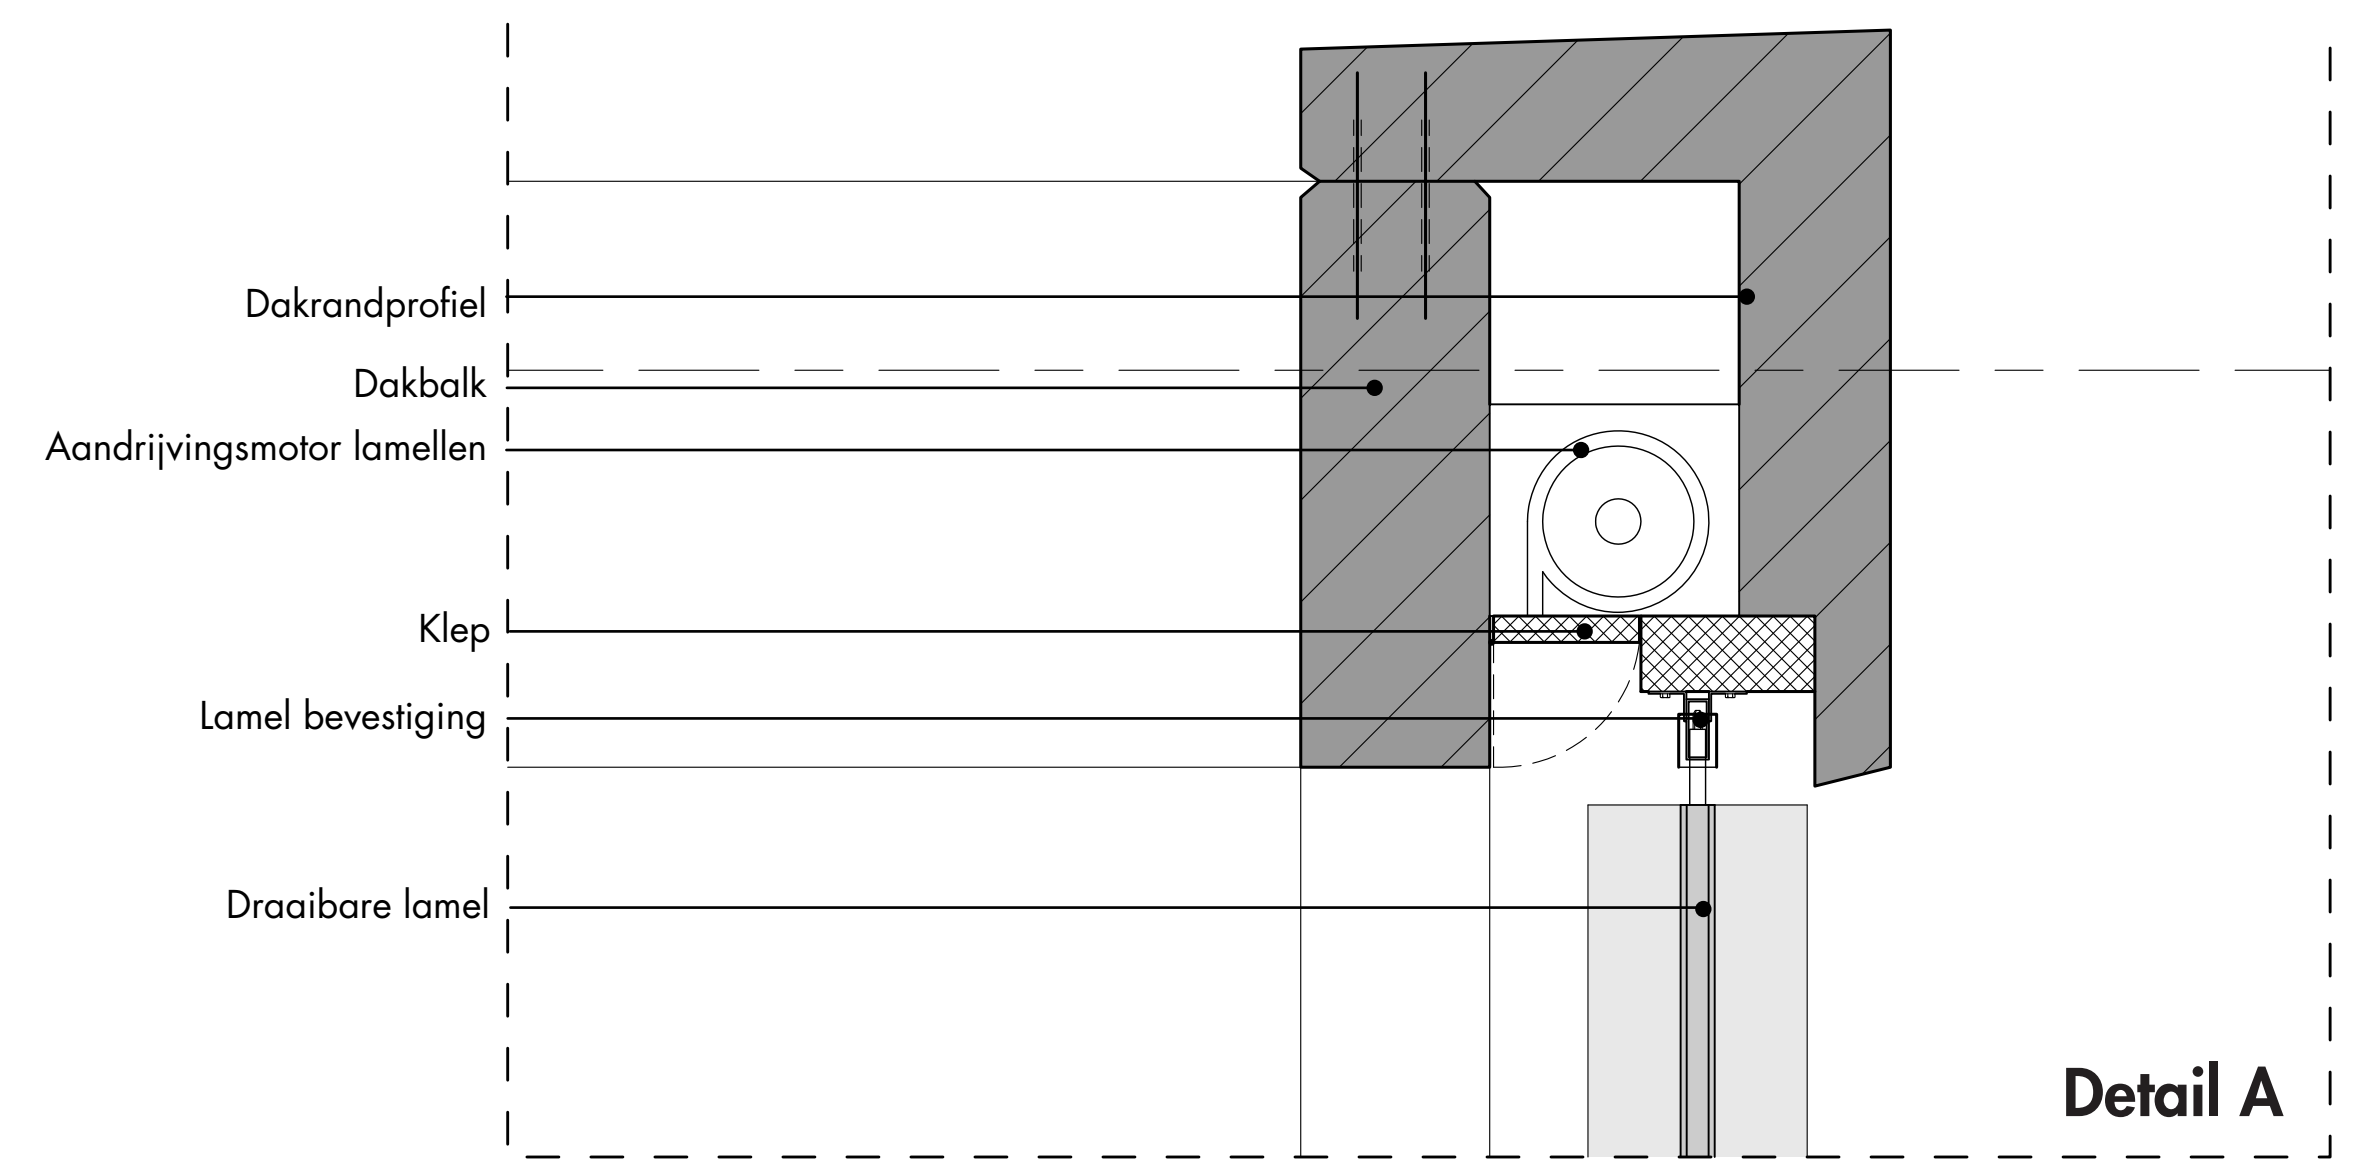
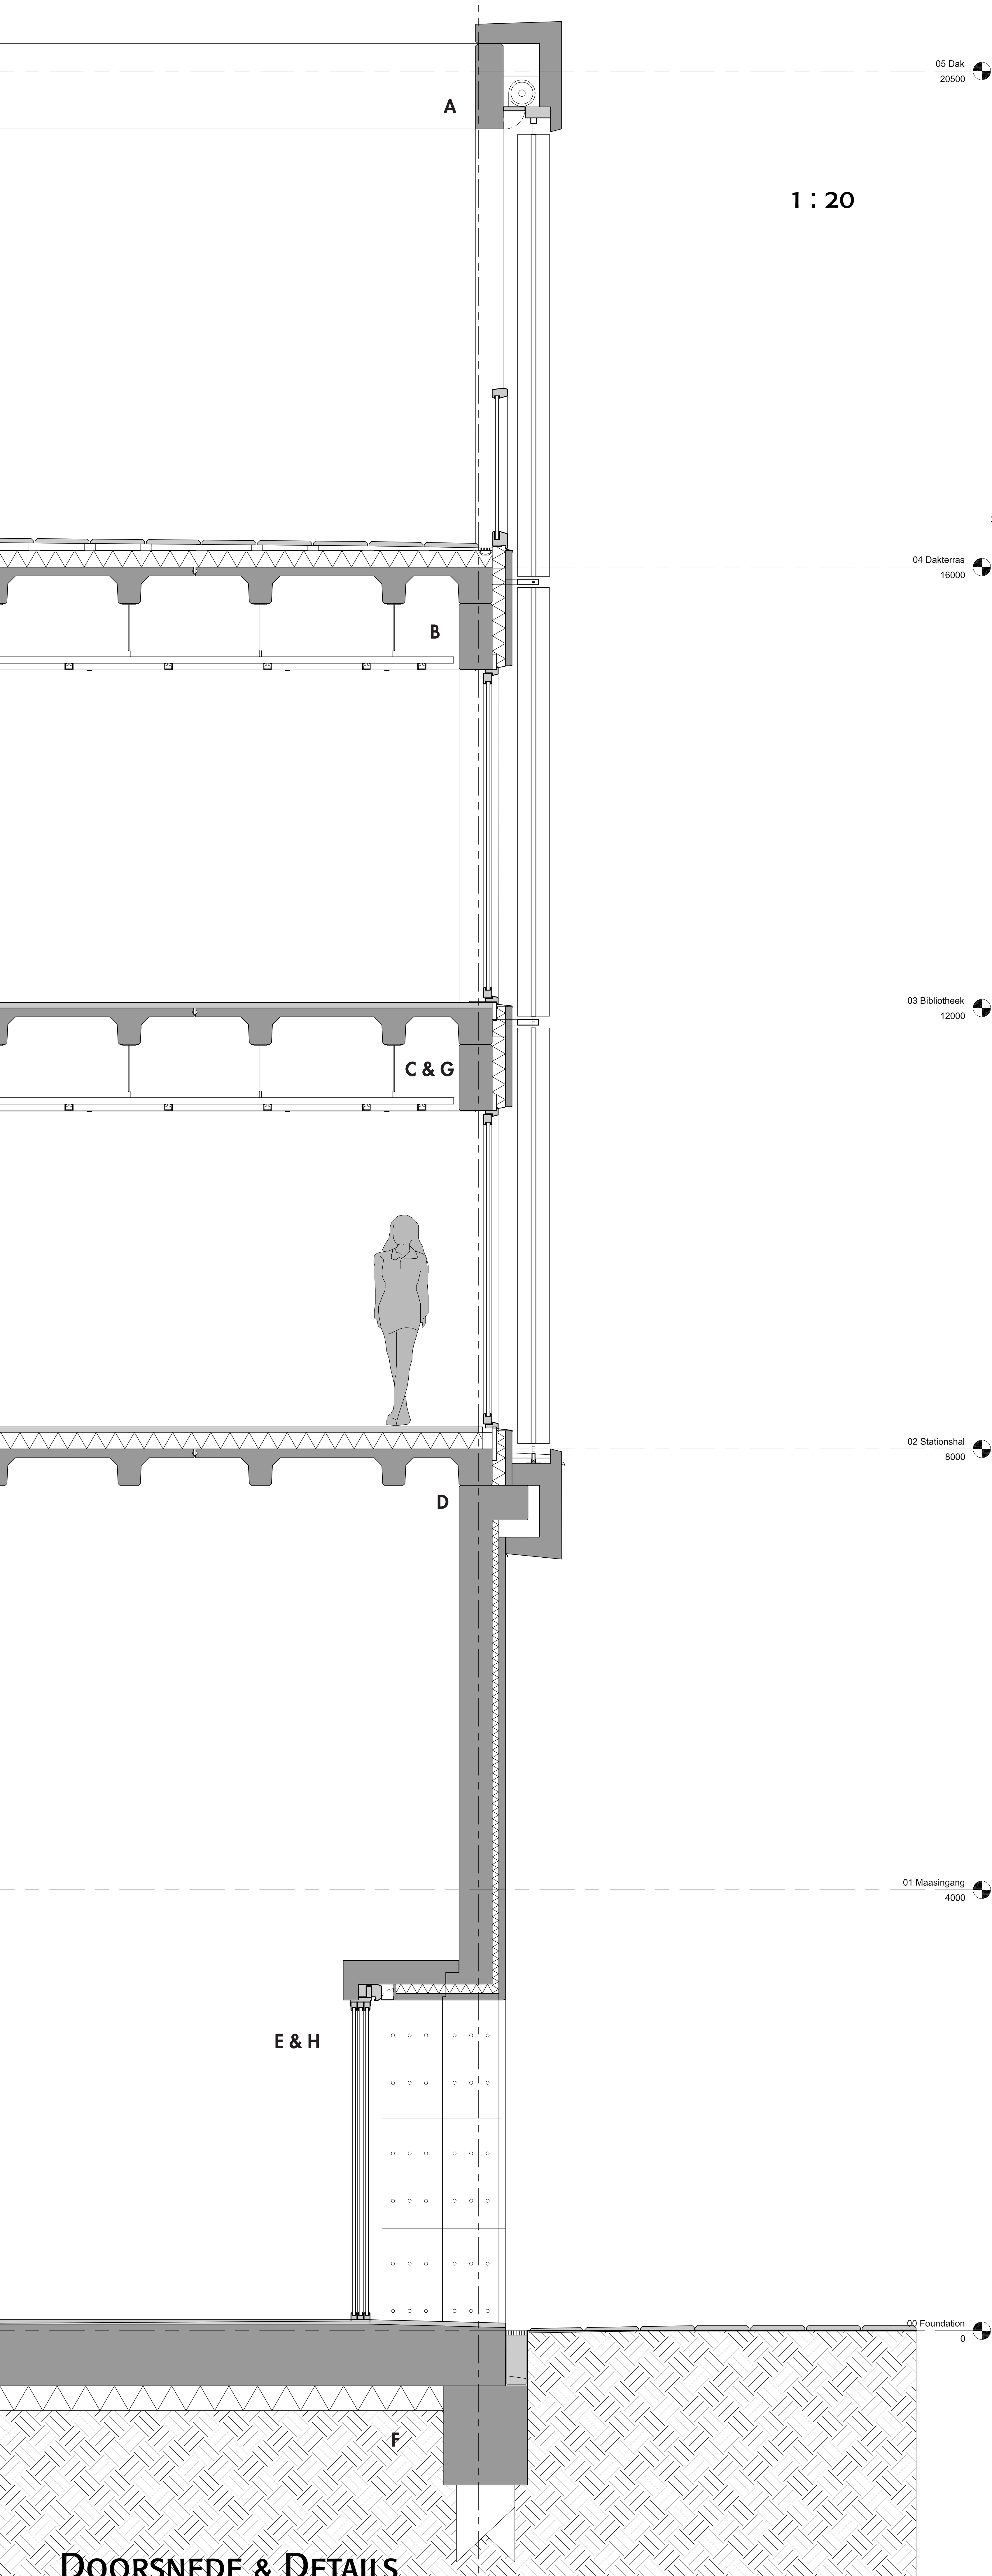


1 : 10

DOORSNEDE & DETAILS





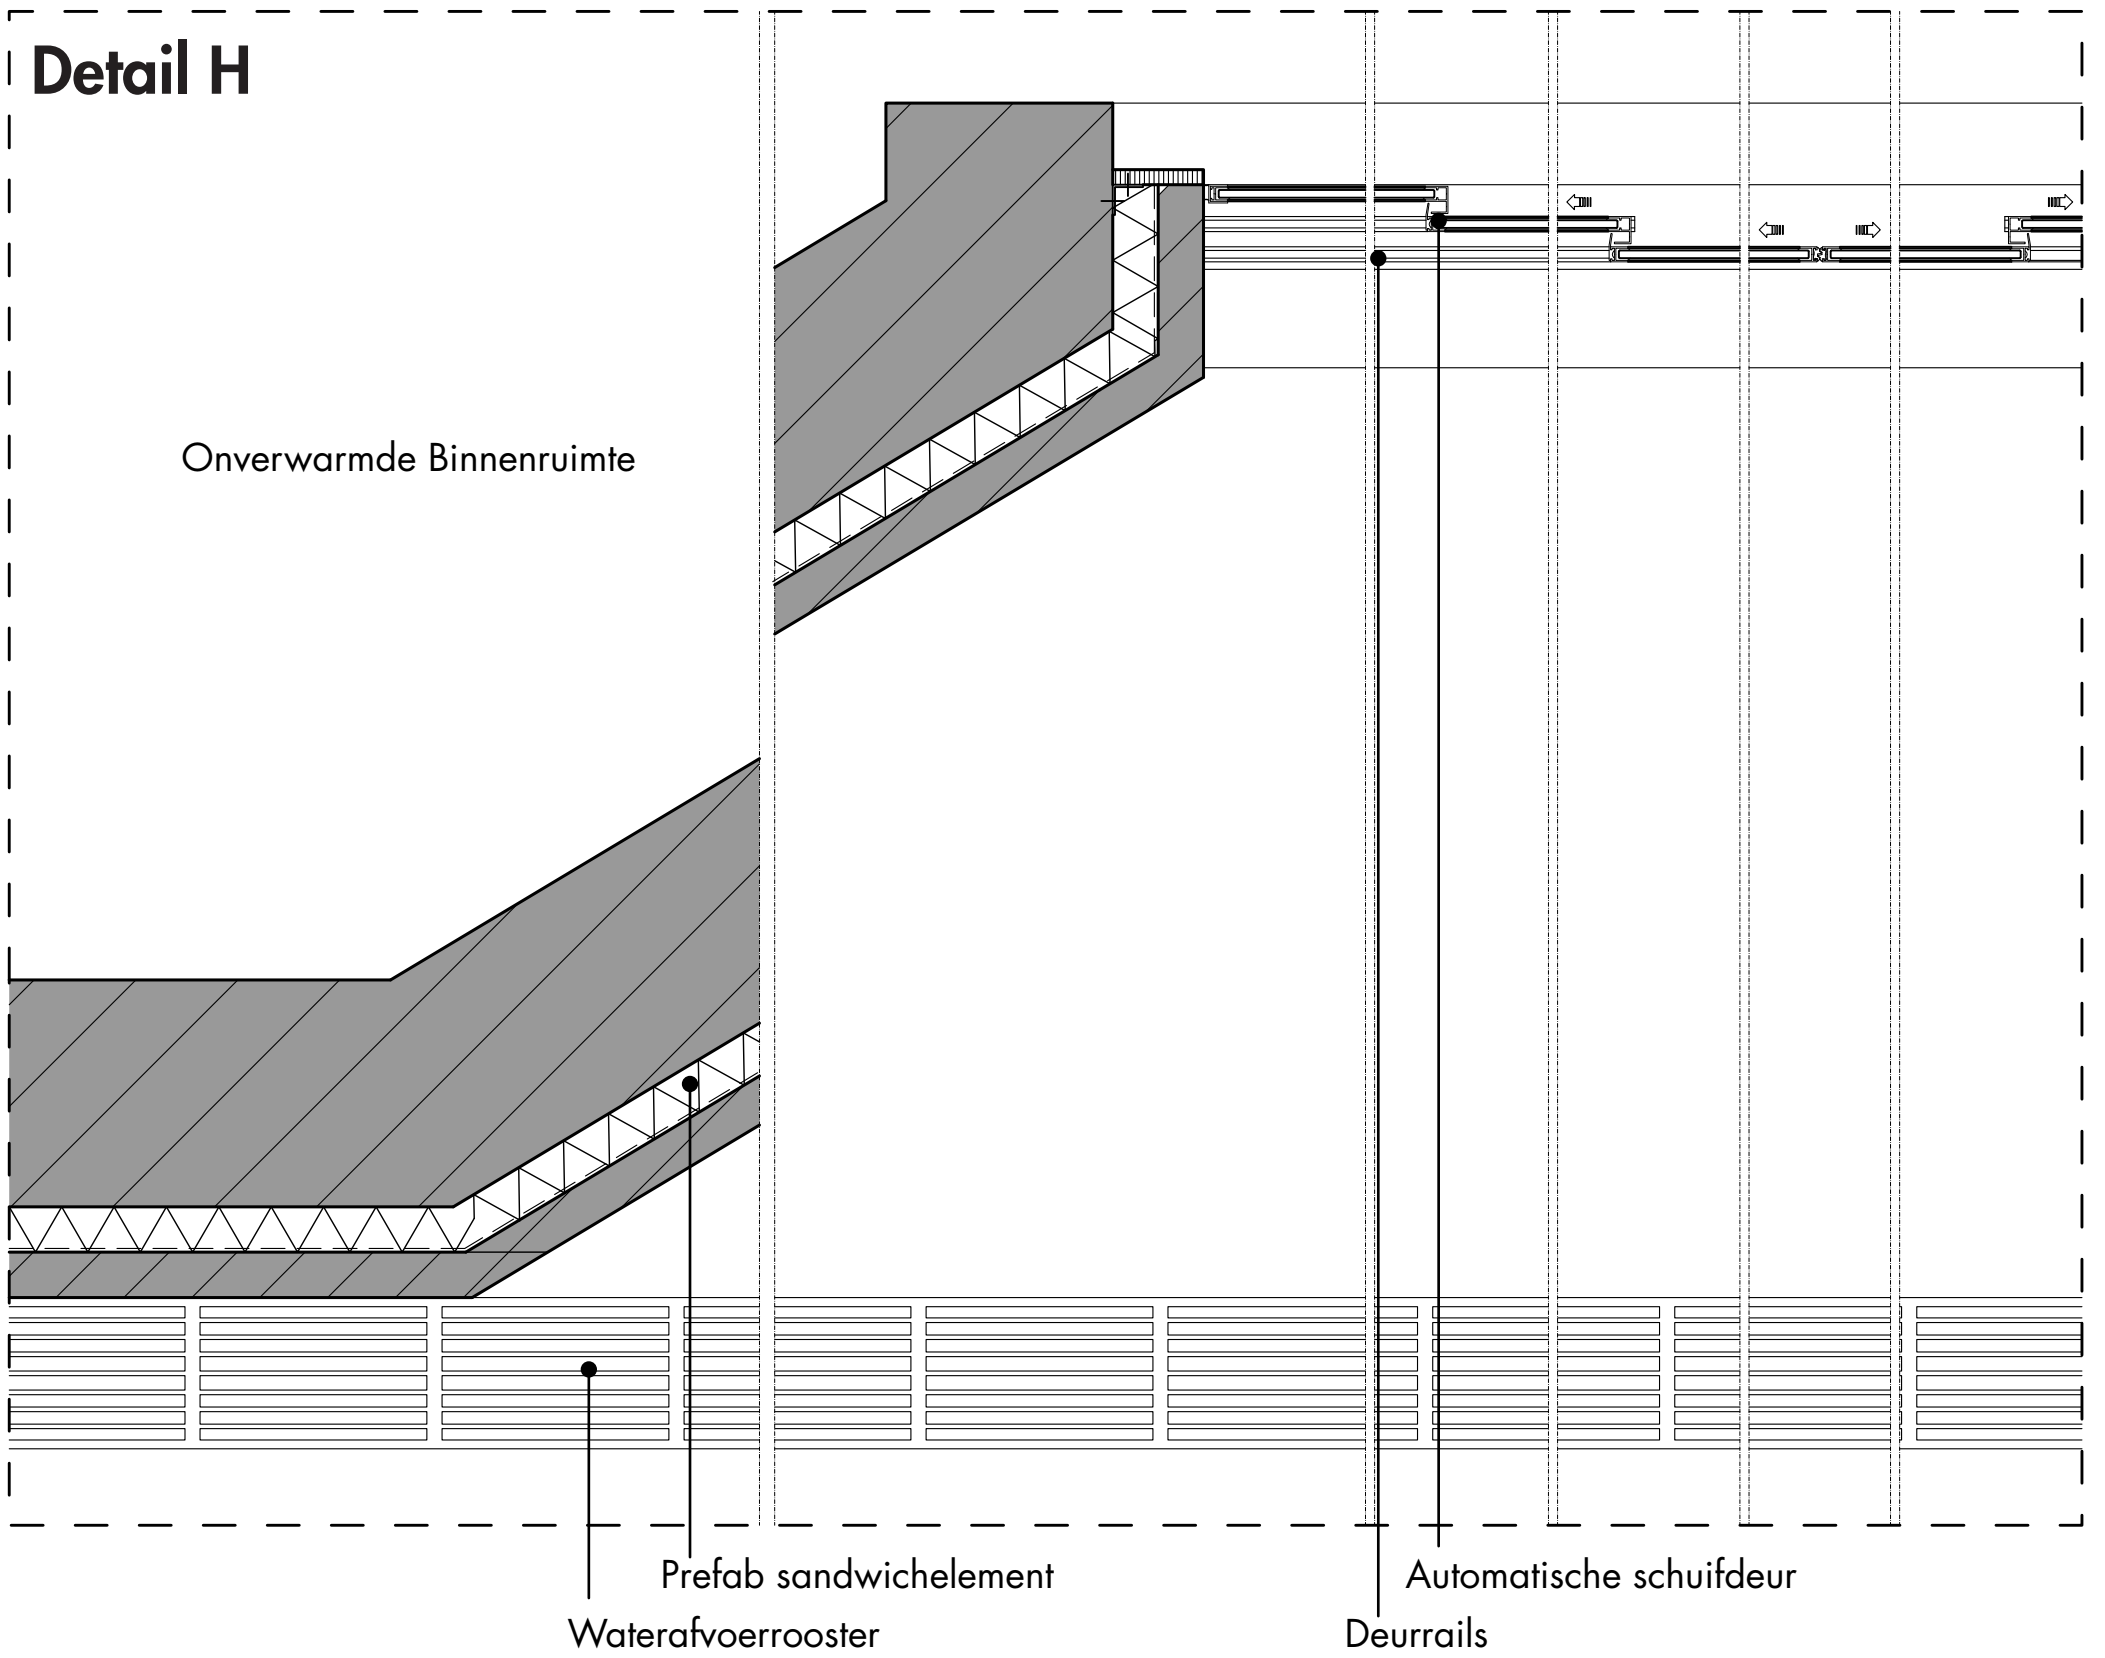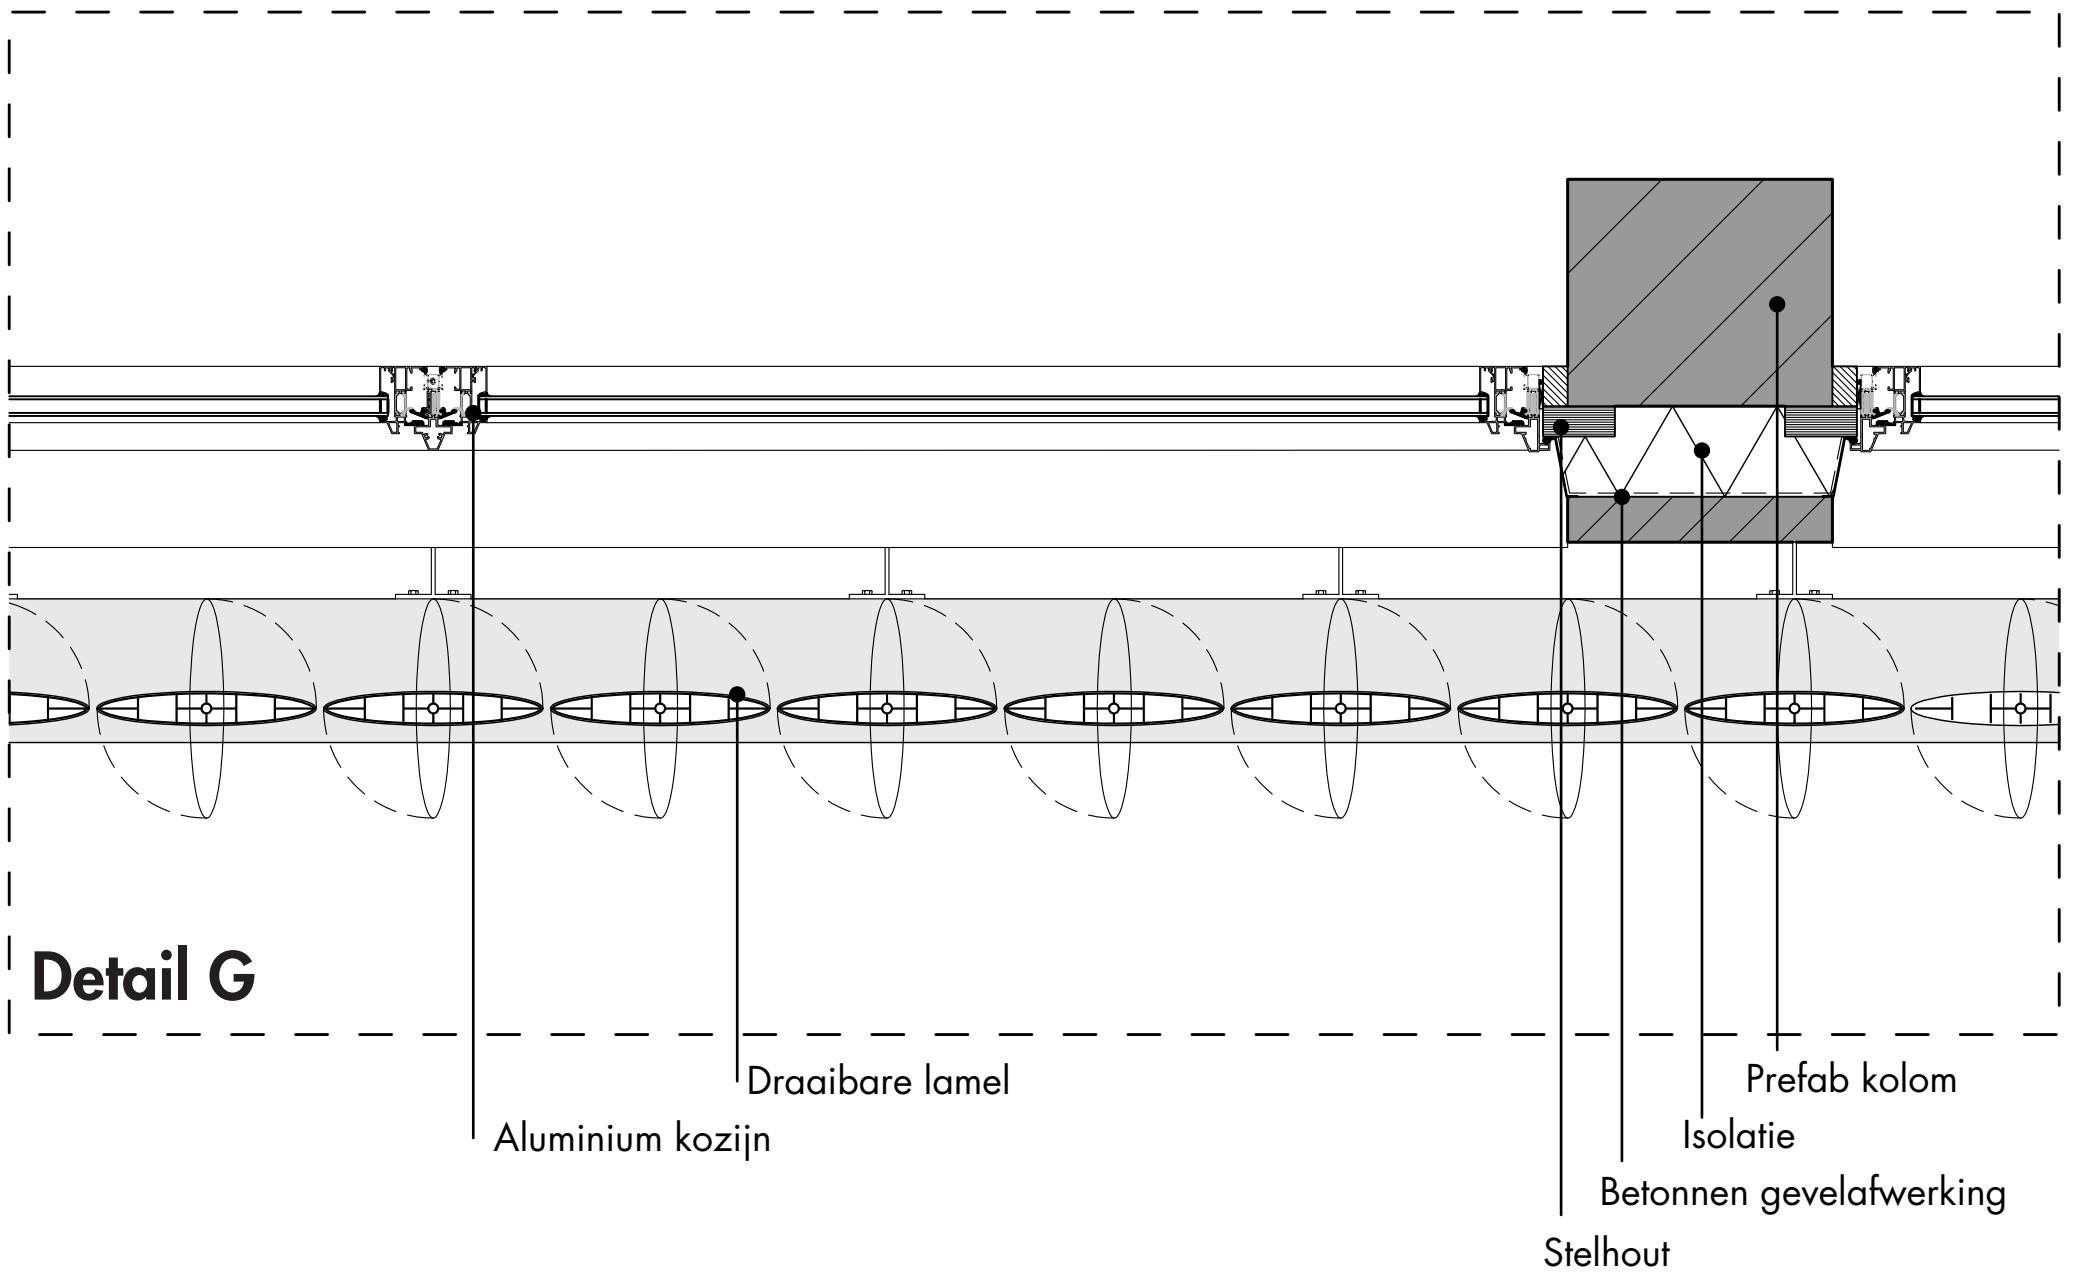







Gevelaanzicht Ingang Moskeezijde (West)

1 : 50

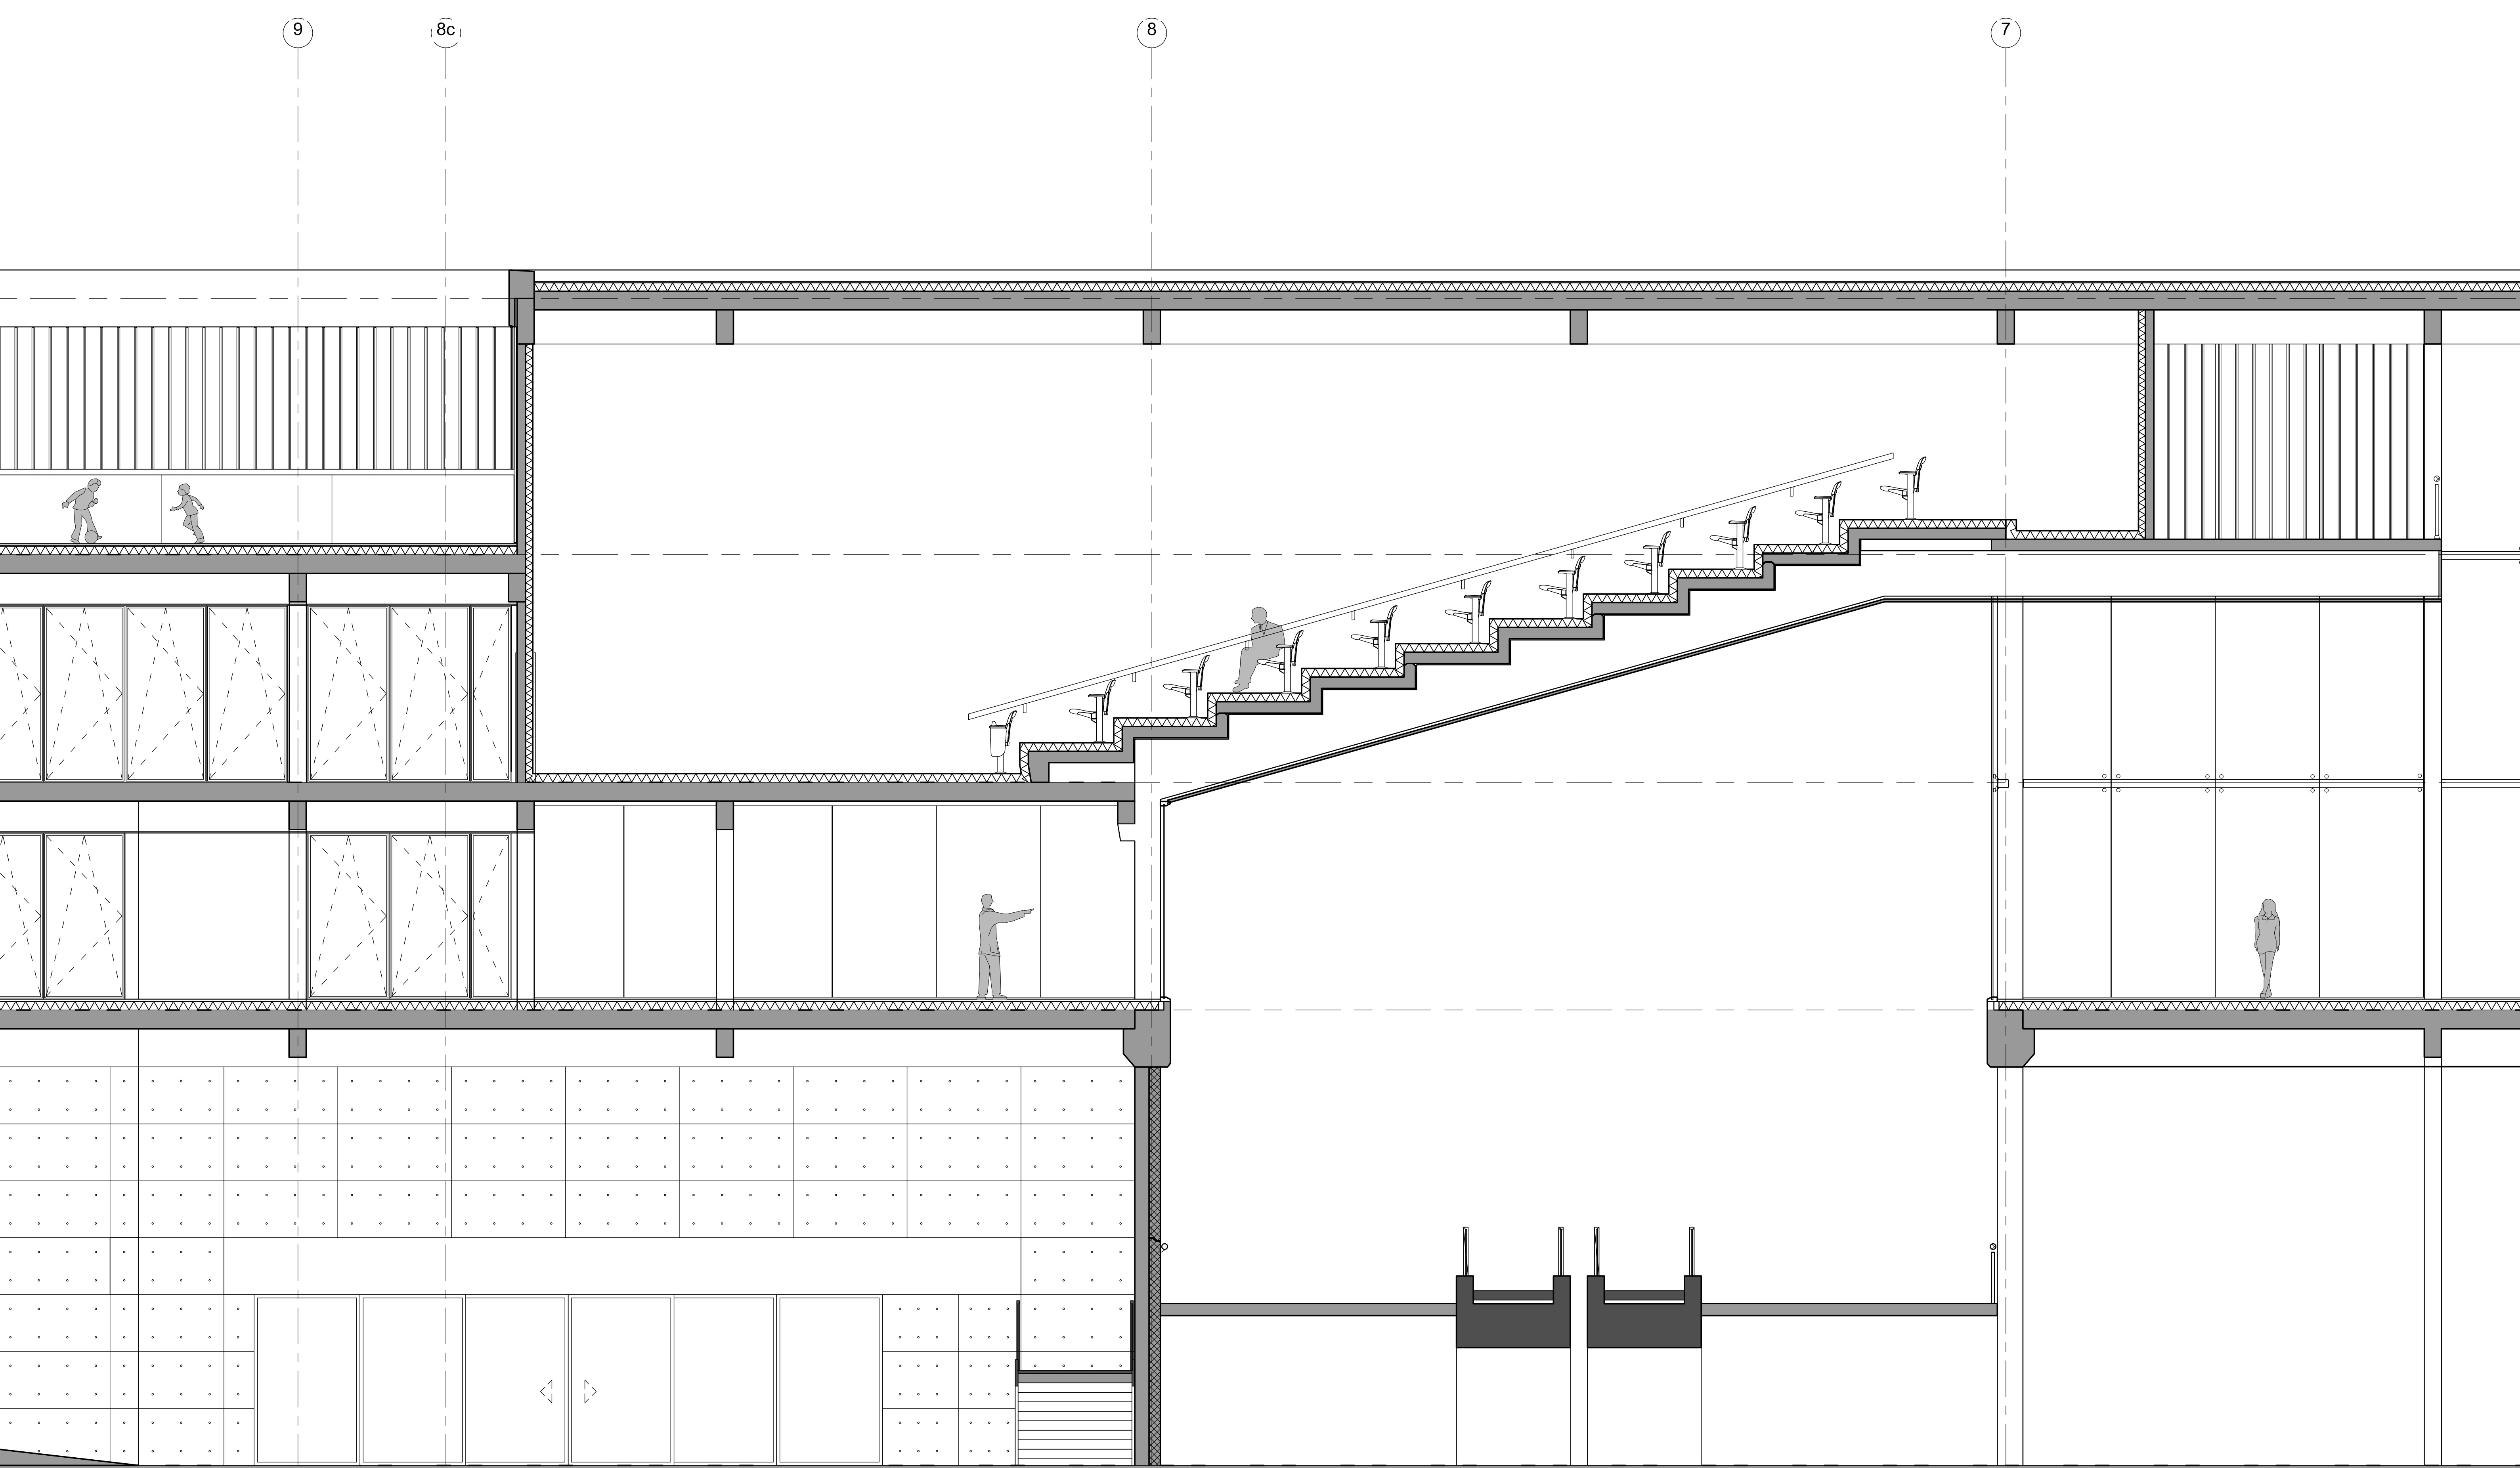


Langsdoorsnede Ingang Moskeezijde




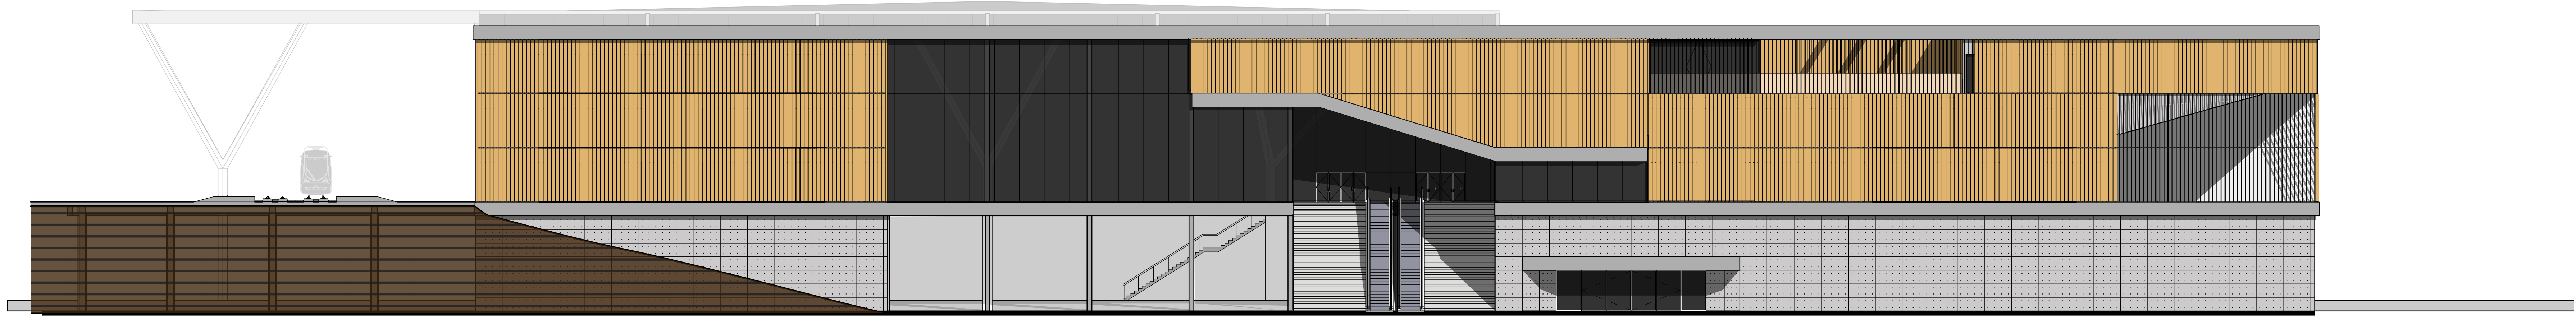


Westgevel

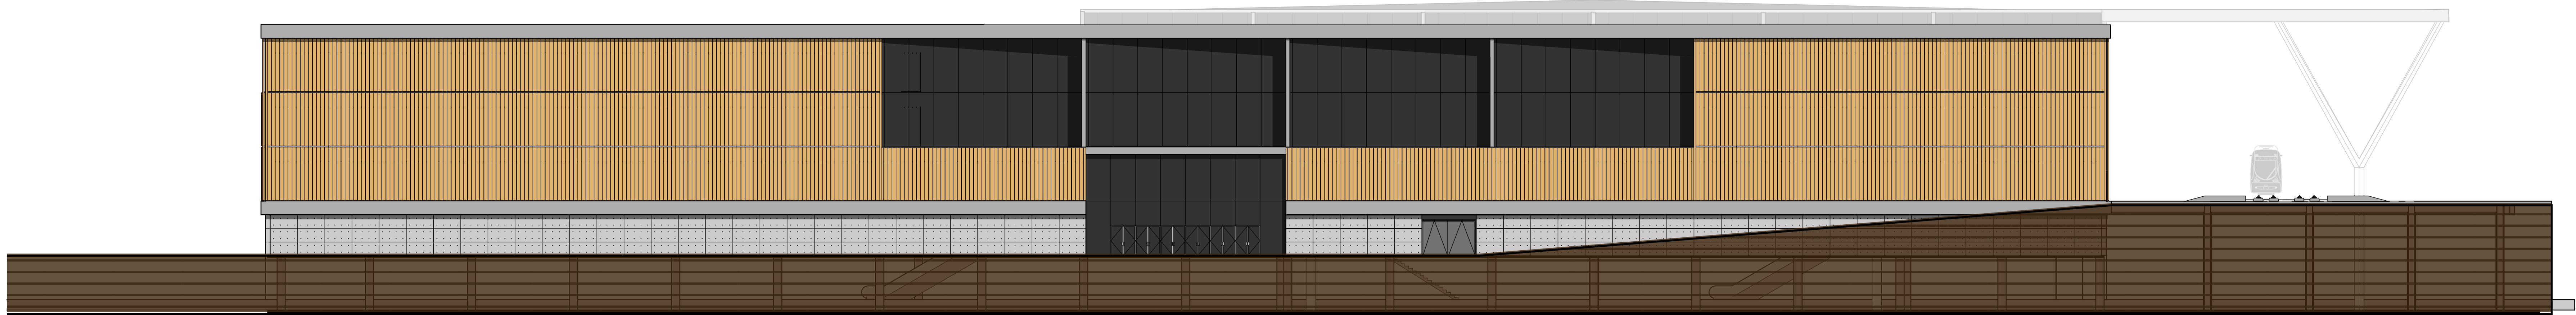

Oostgevel

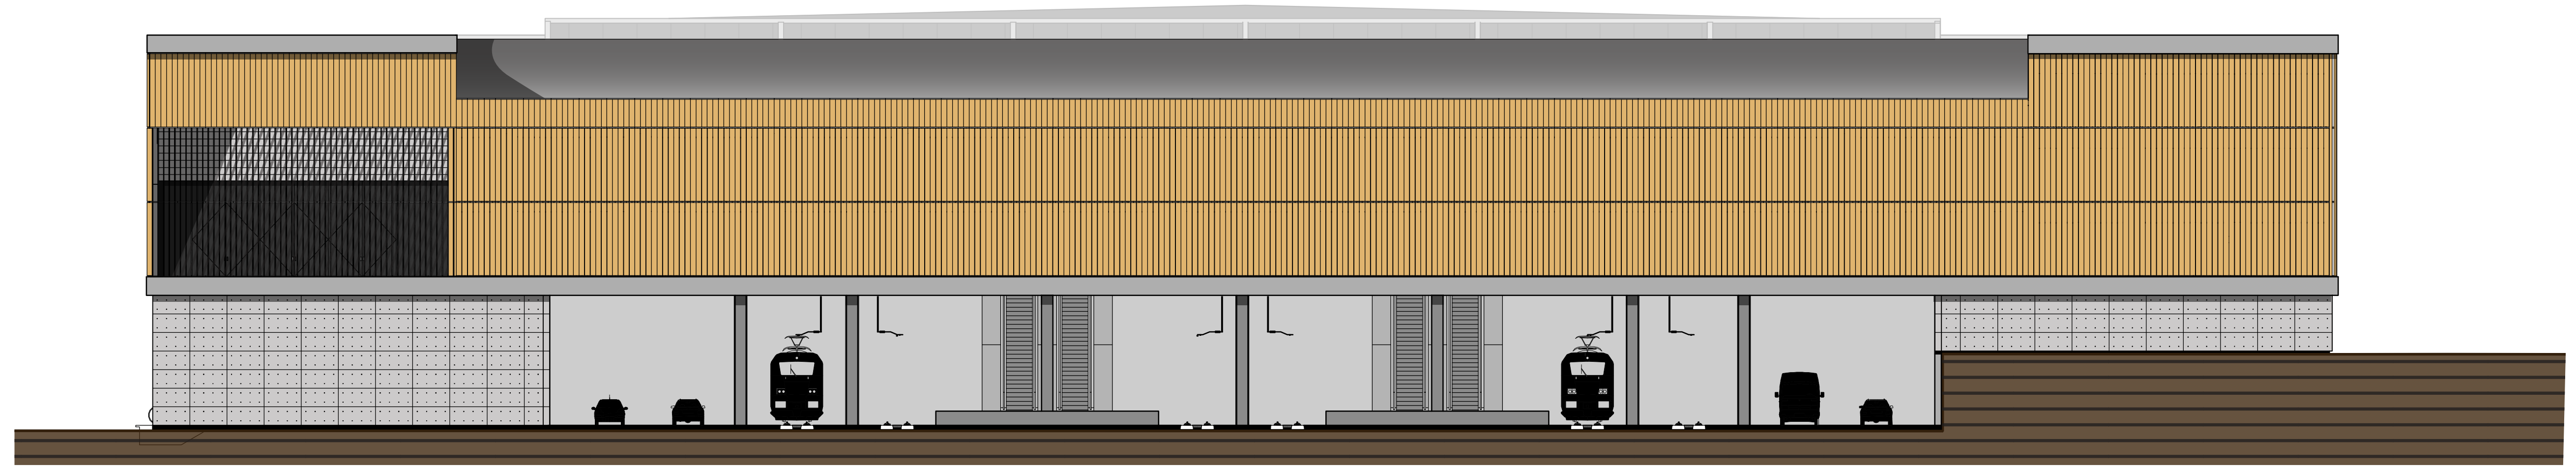


Zuidgevel

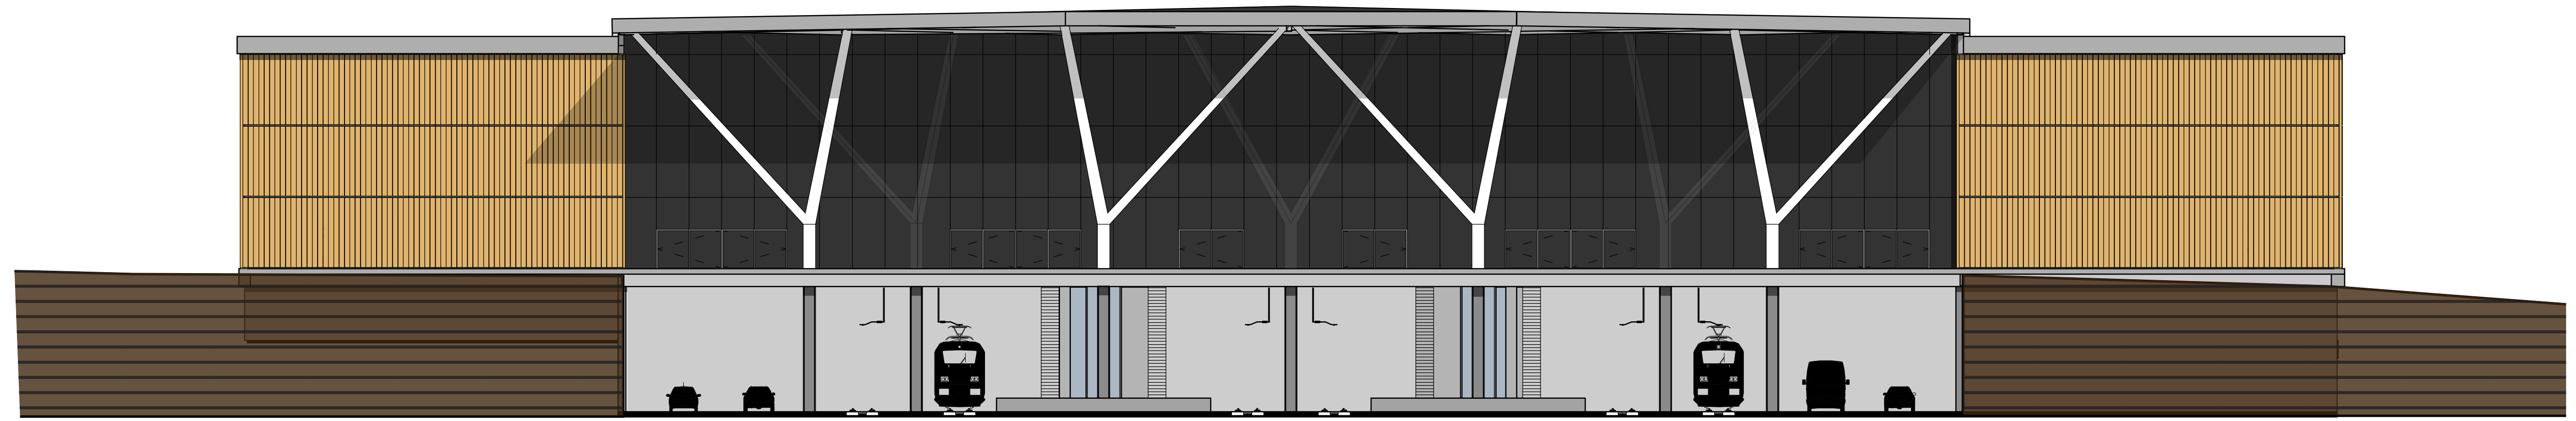


Noordgevel

GEVELS

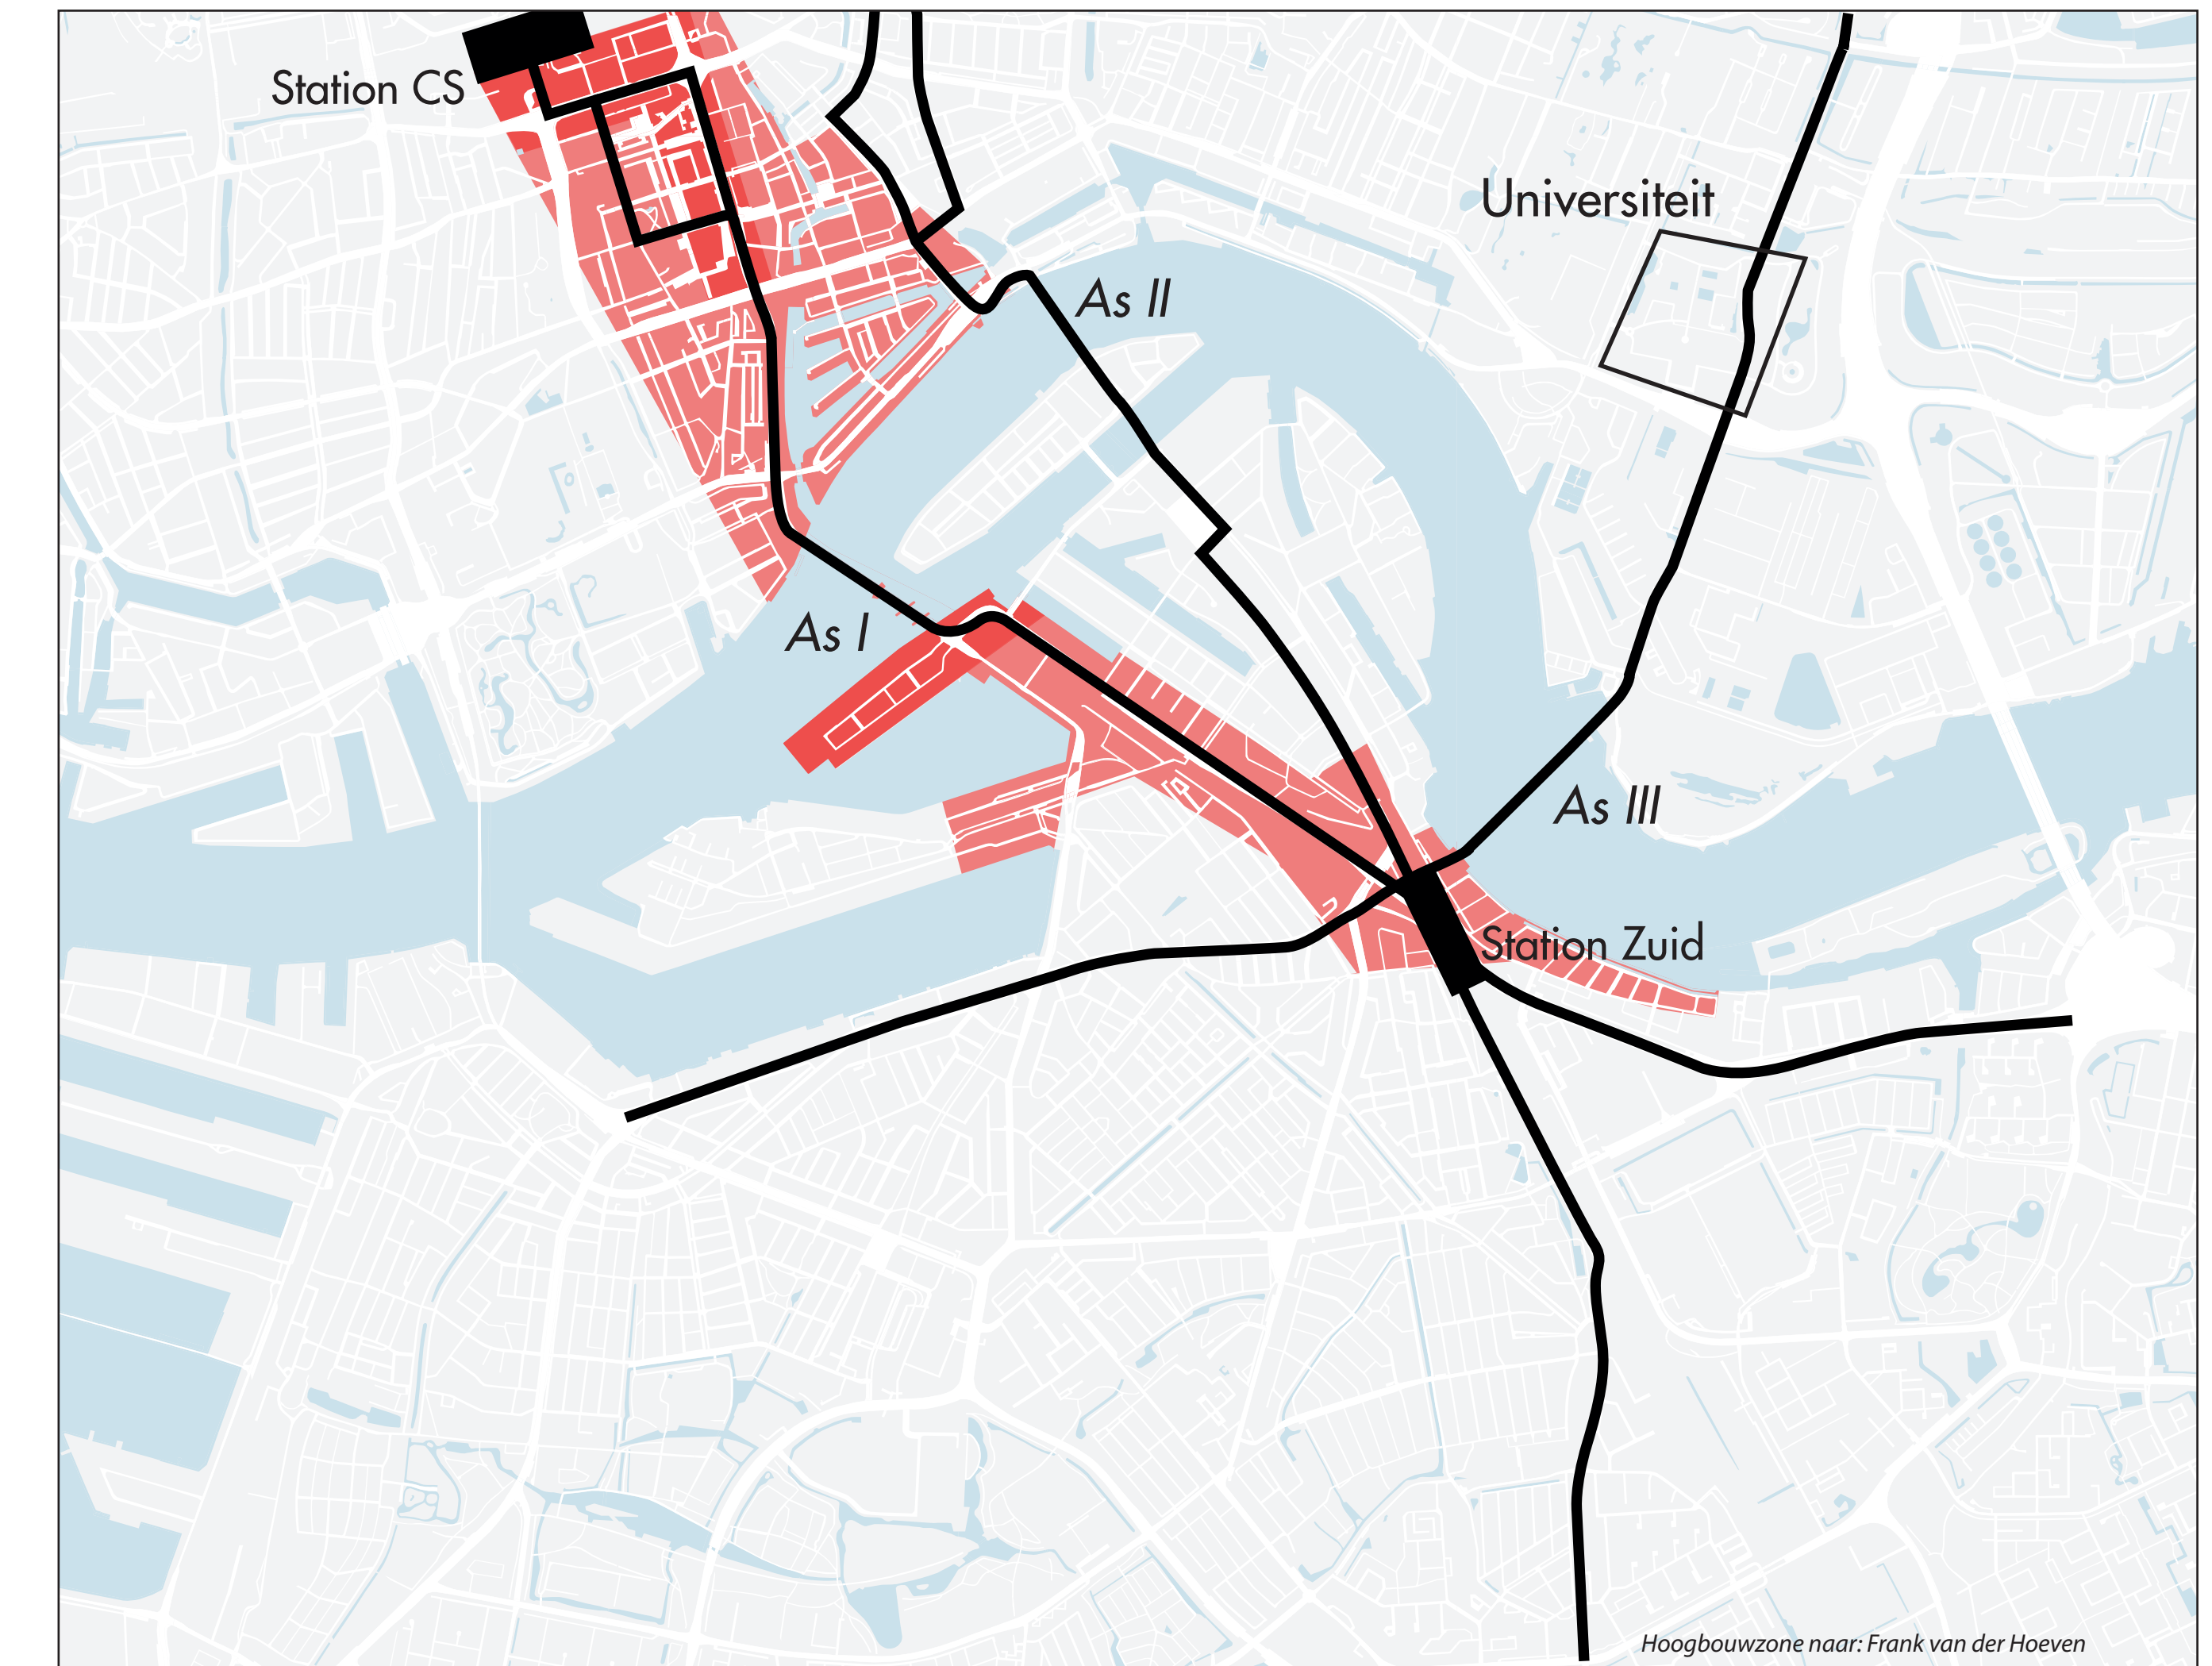

Stadsassen & hoogbouwvisie

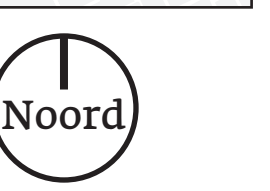






1 : 5000




Plangebied

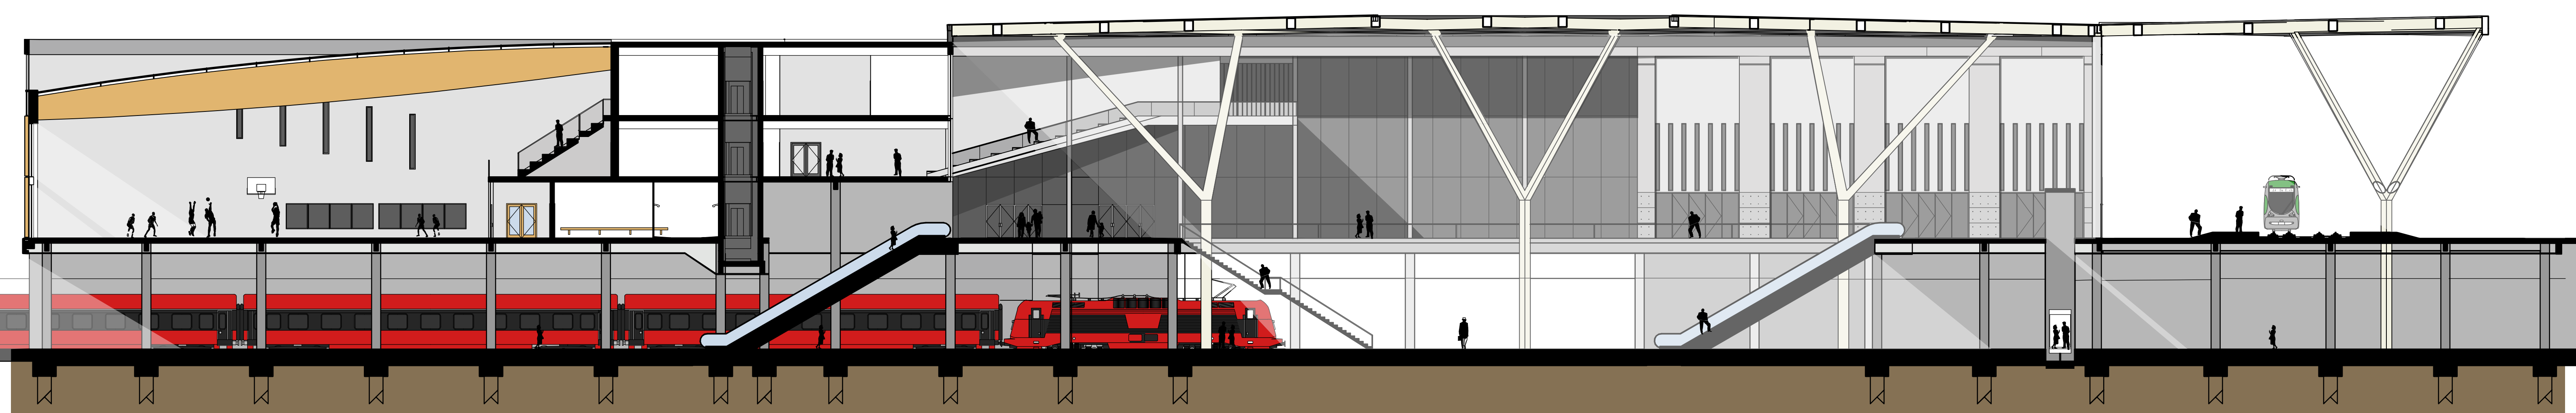

Langsdoorsnede


1 : 200

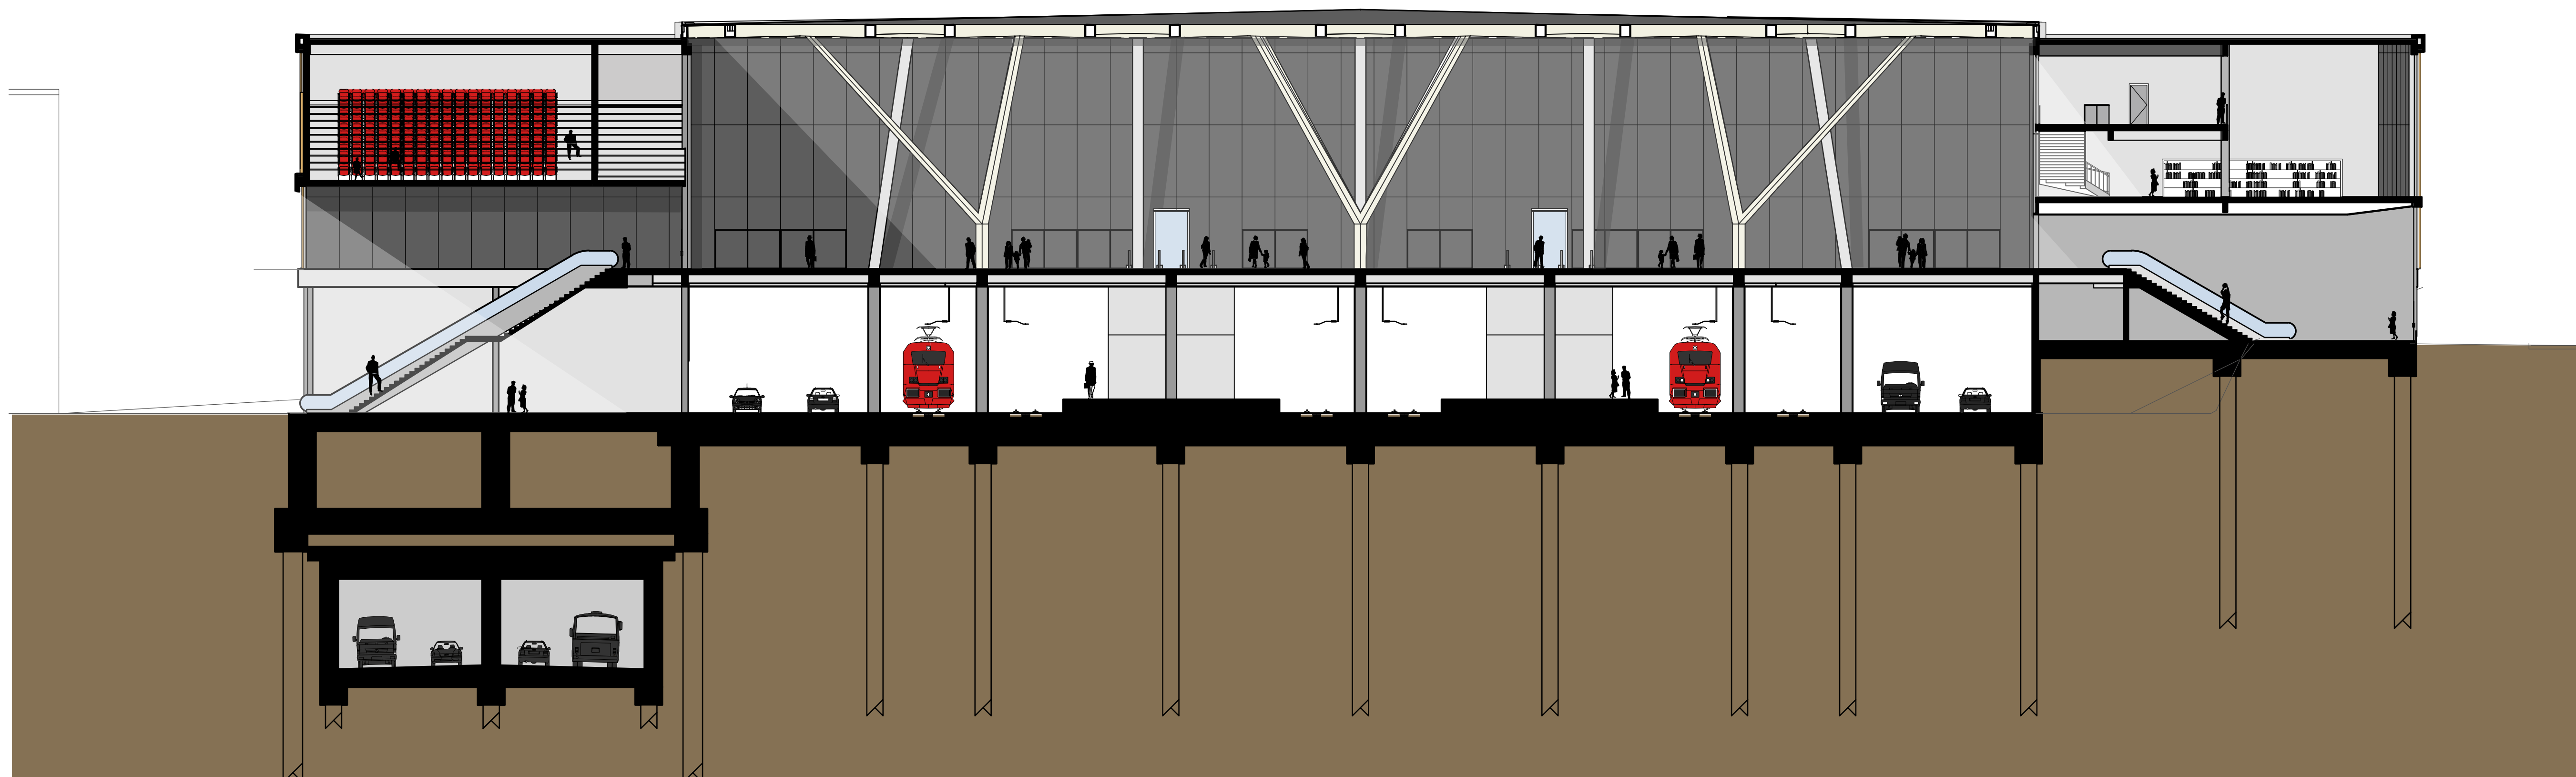

Dwarsdoorsnede






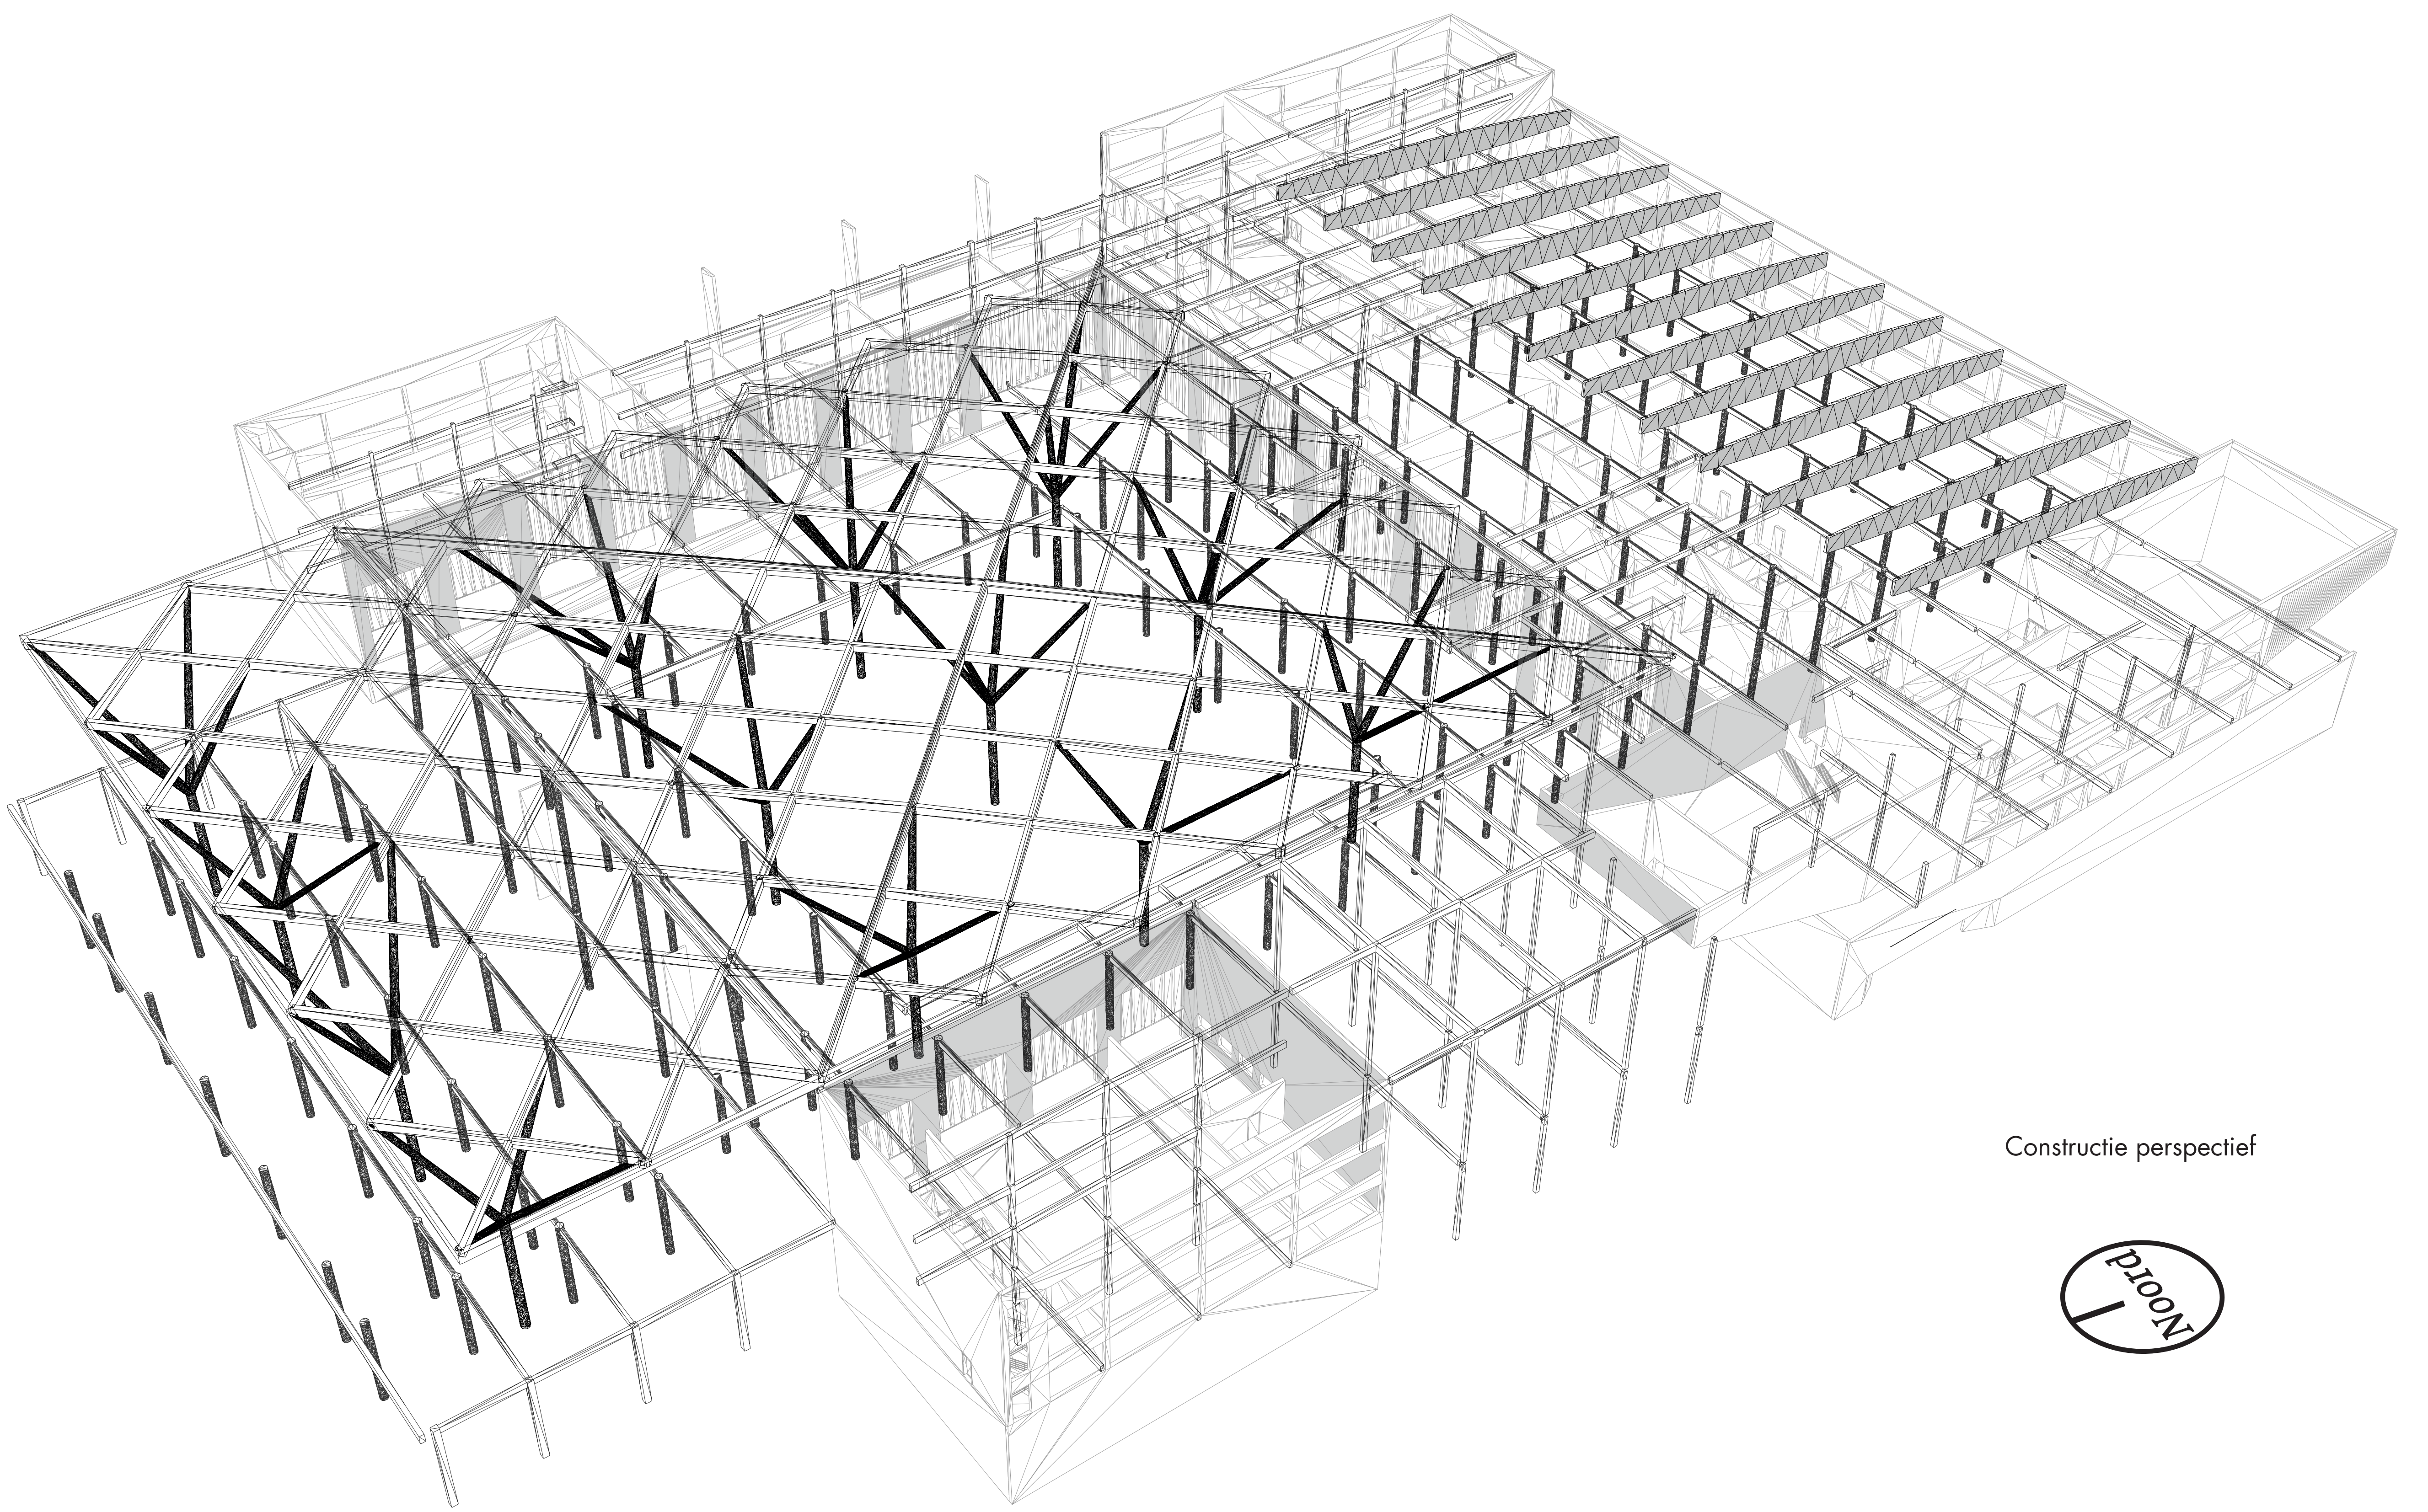


Constructie perspectief




1 : 1000

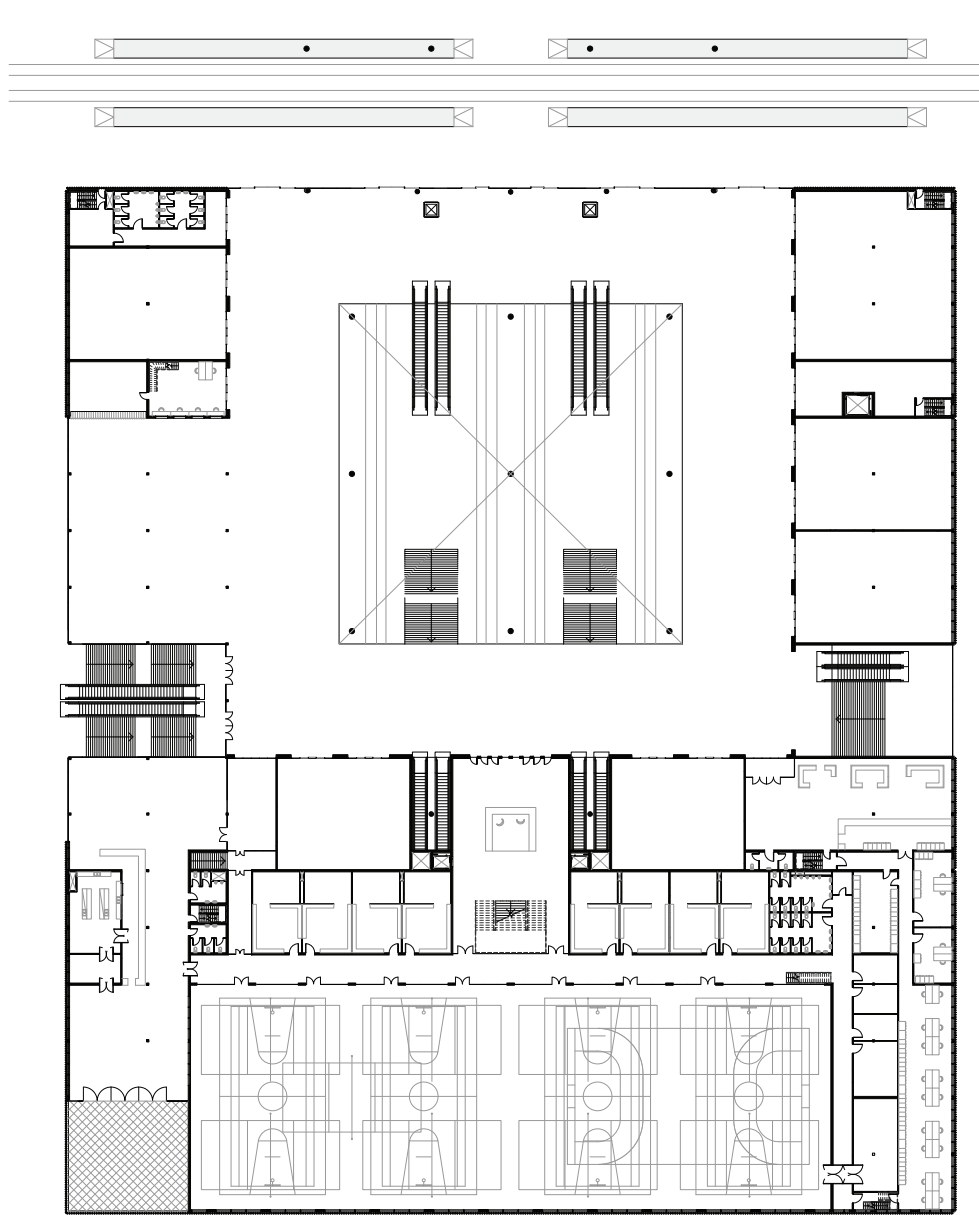


Constructieve opzet stationshal

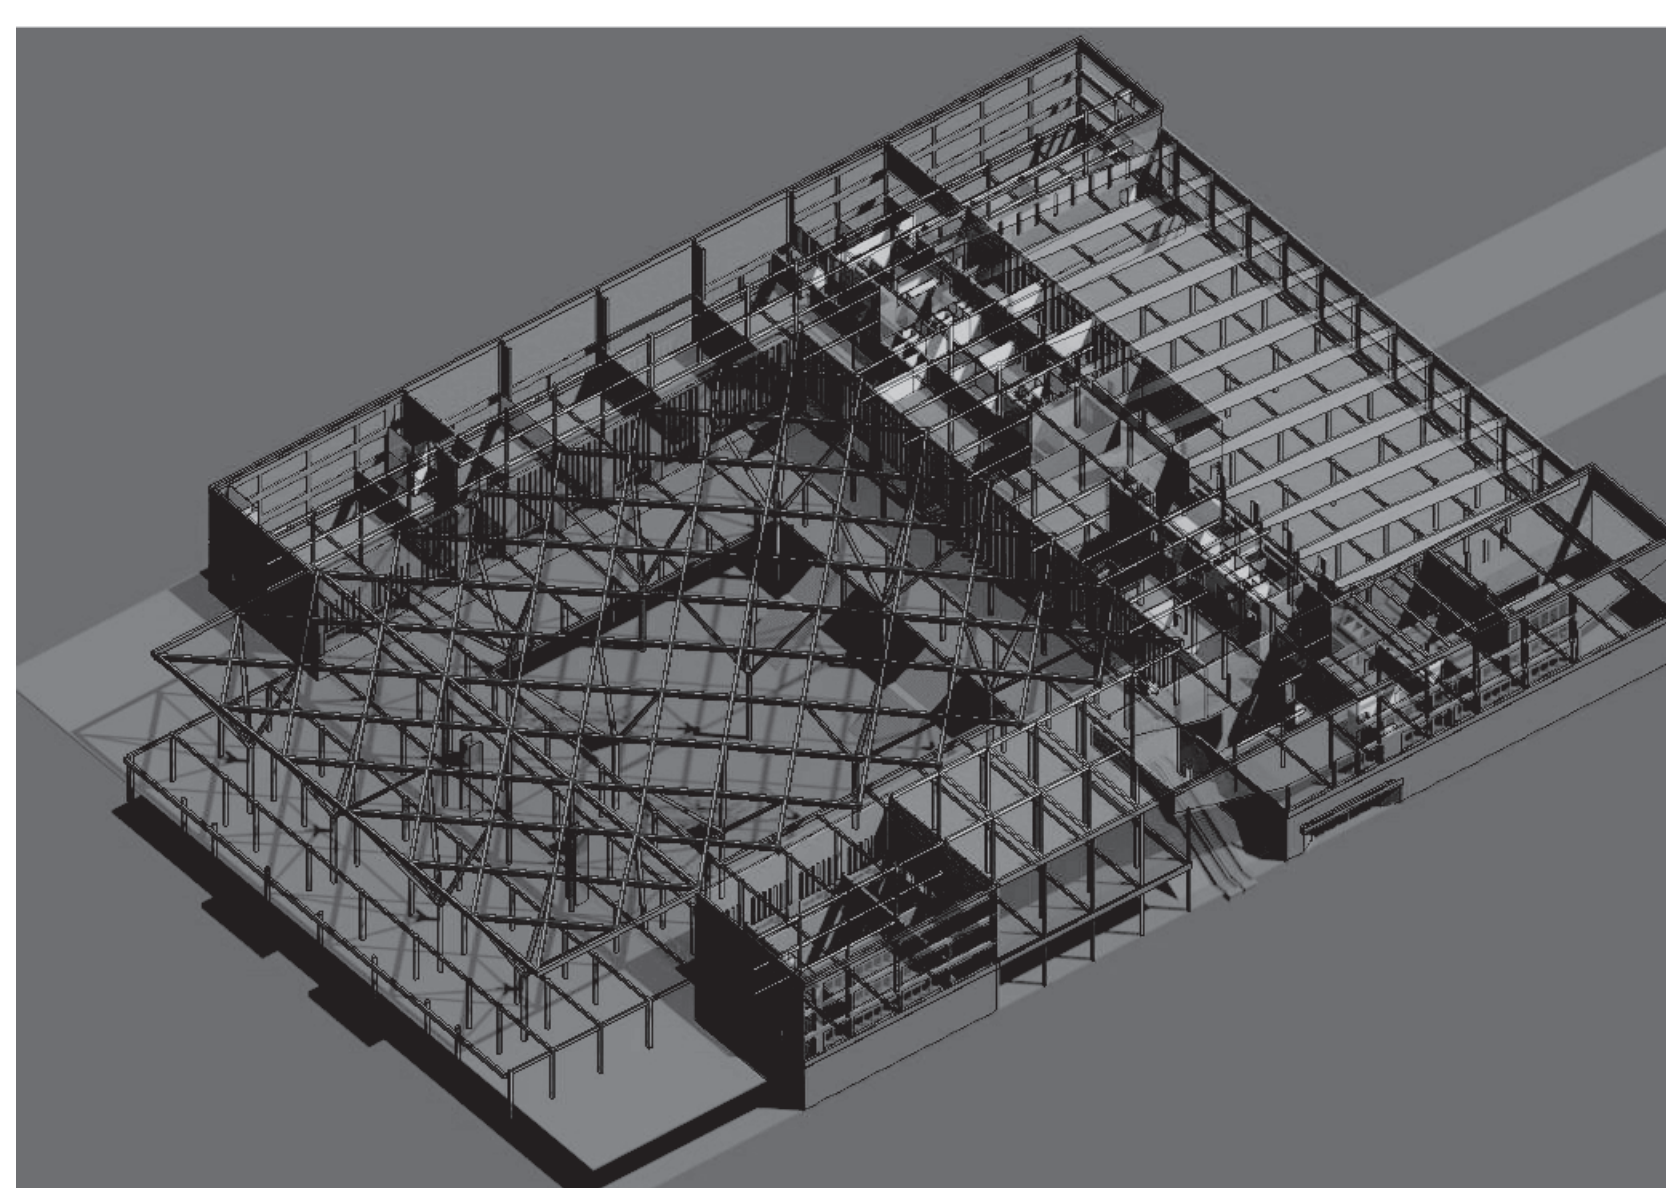


Ruimtelijke werking constructie

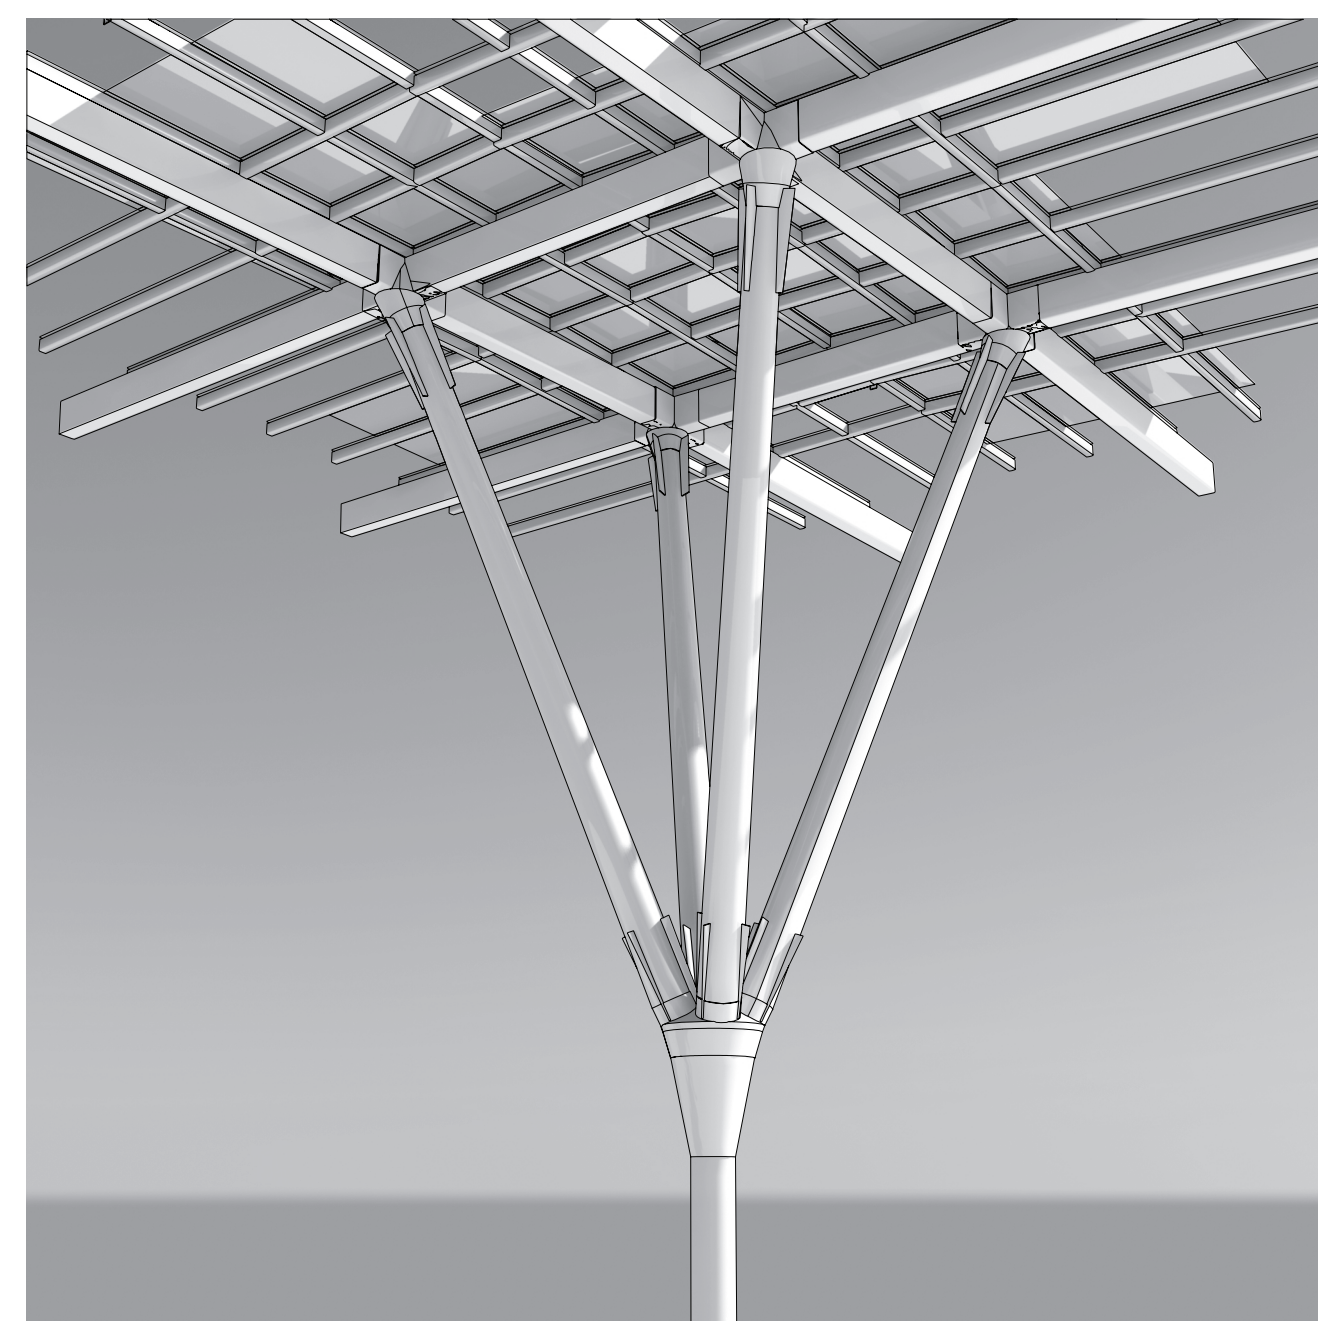


Isolering middenkolom stationshal

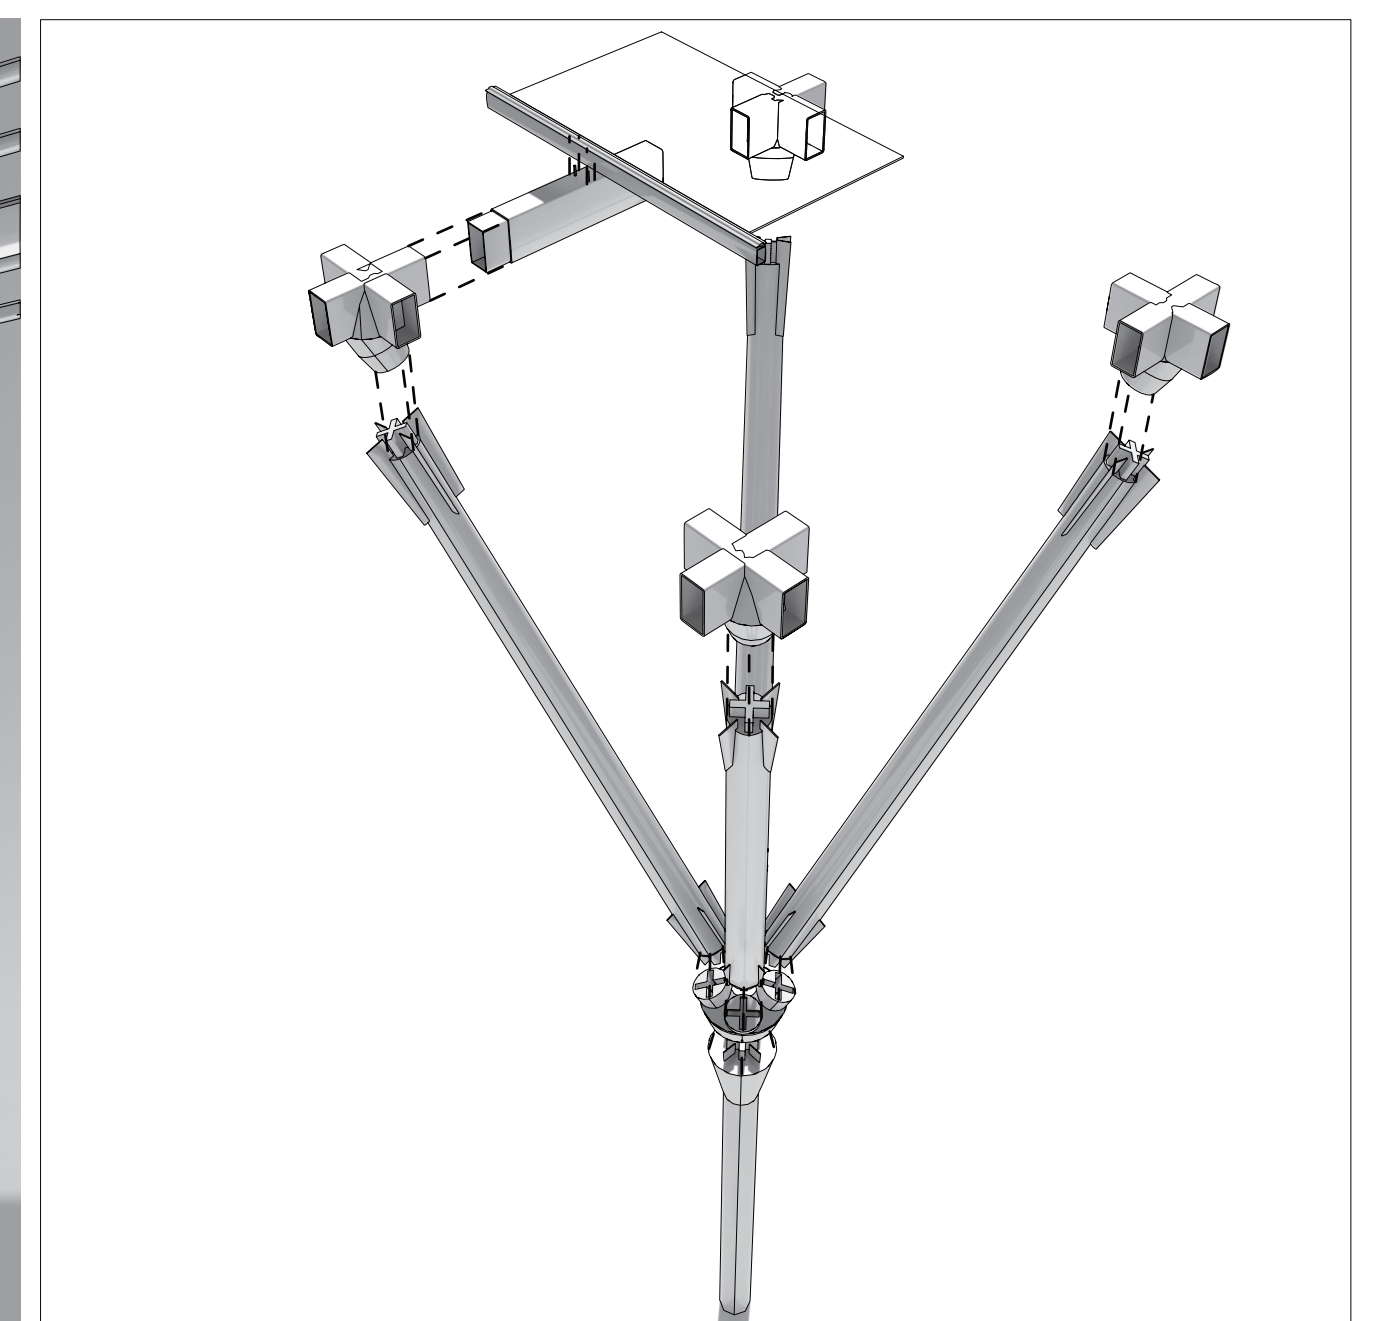

Axonometrie stationshalkolom

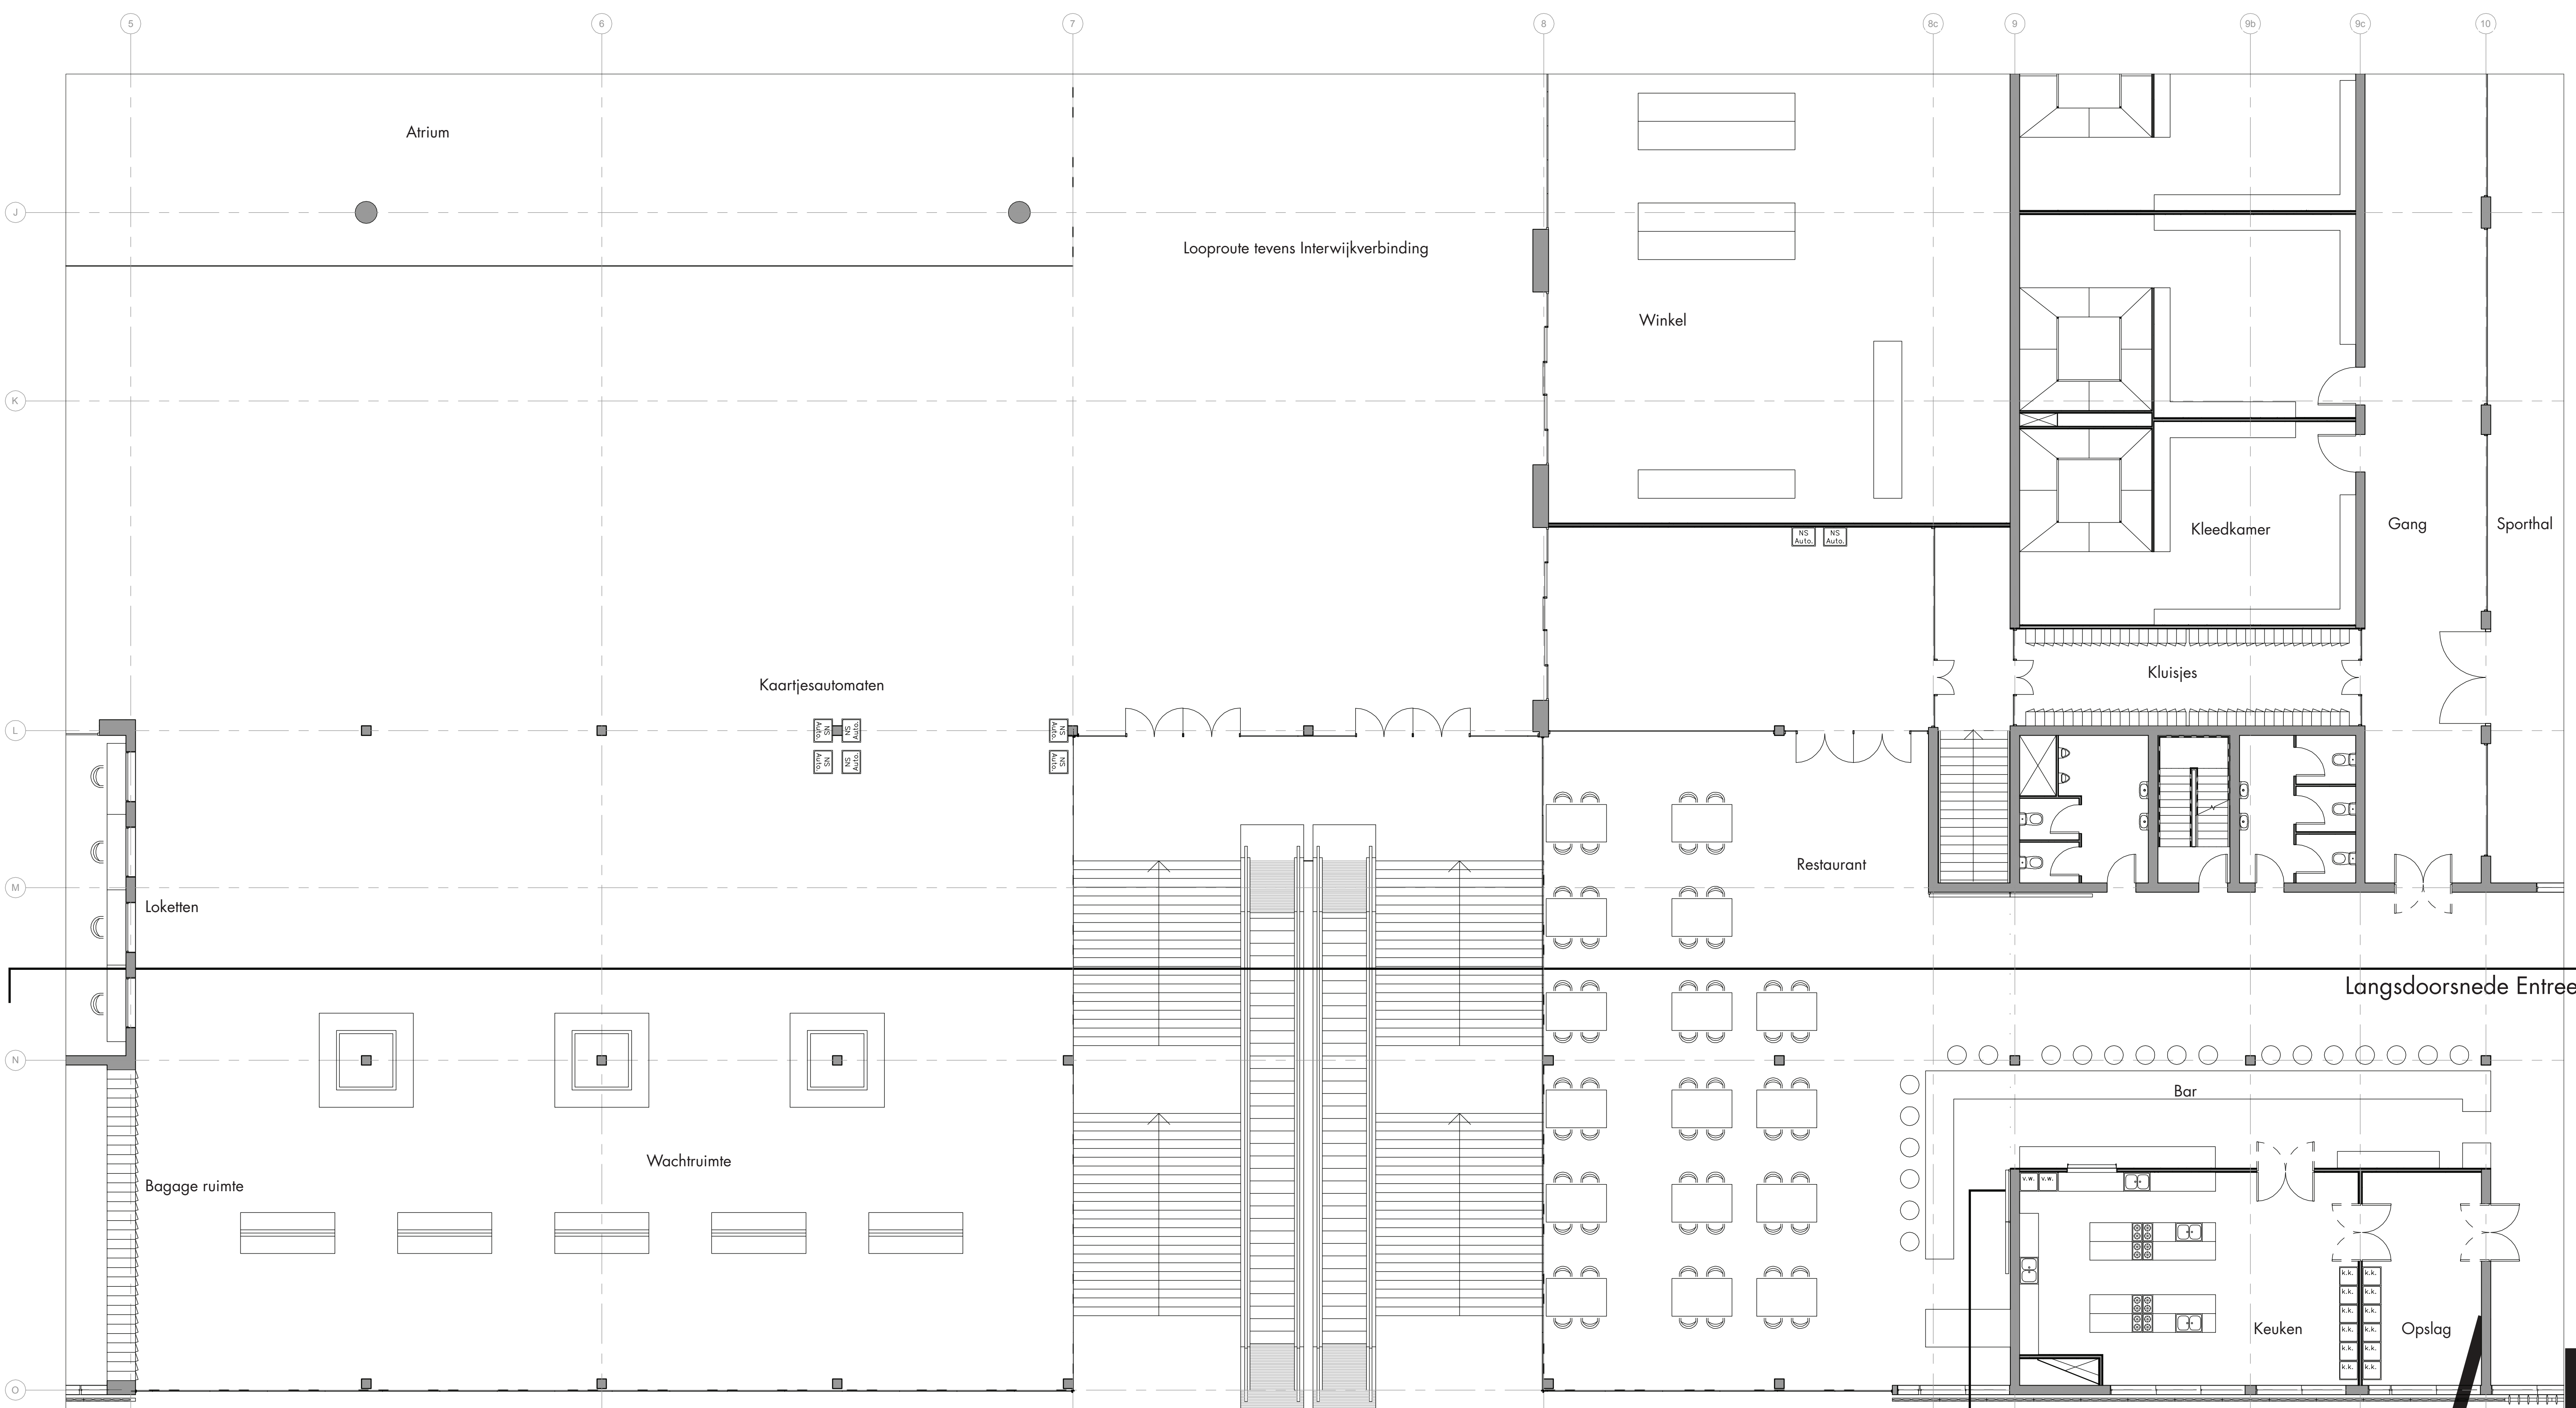

Uitvergroting Westingang

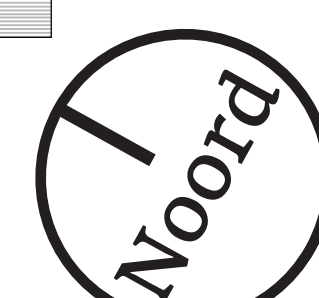

1 : 50

Geveldetails



CONSTRUCTIE



