

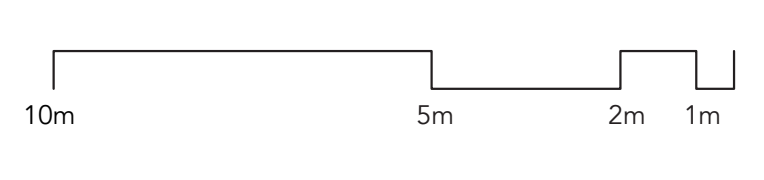


TOEKOMSTBESTENDIGE OUDEREN MAKEN EEN TOEKOMSTBESTENDIGE STAD


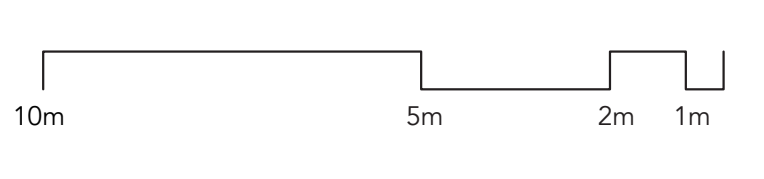


SECTIONS/ELEVATIONS A/B 1:200


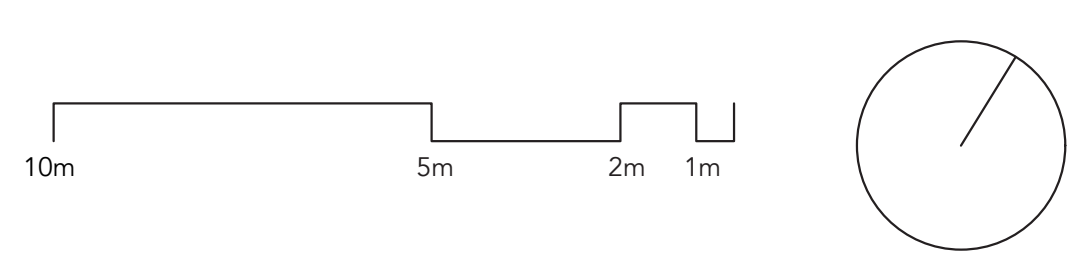


GROUND FLOOR PLAN 1:200



TOEKOMSTBESTENDIGE OUDEREN MAKEN EEN TOEKOMSTBESTENDIGE STAD

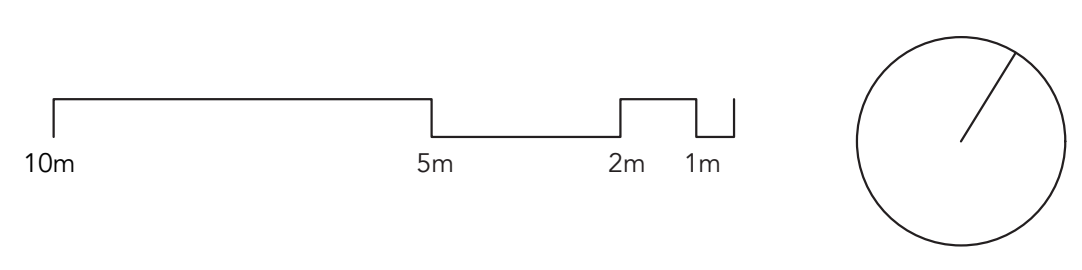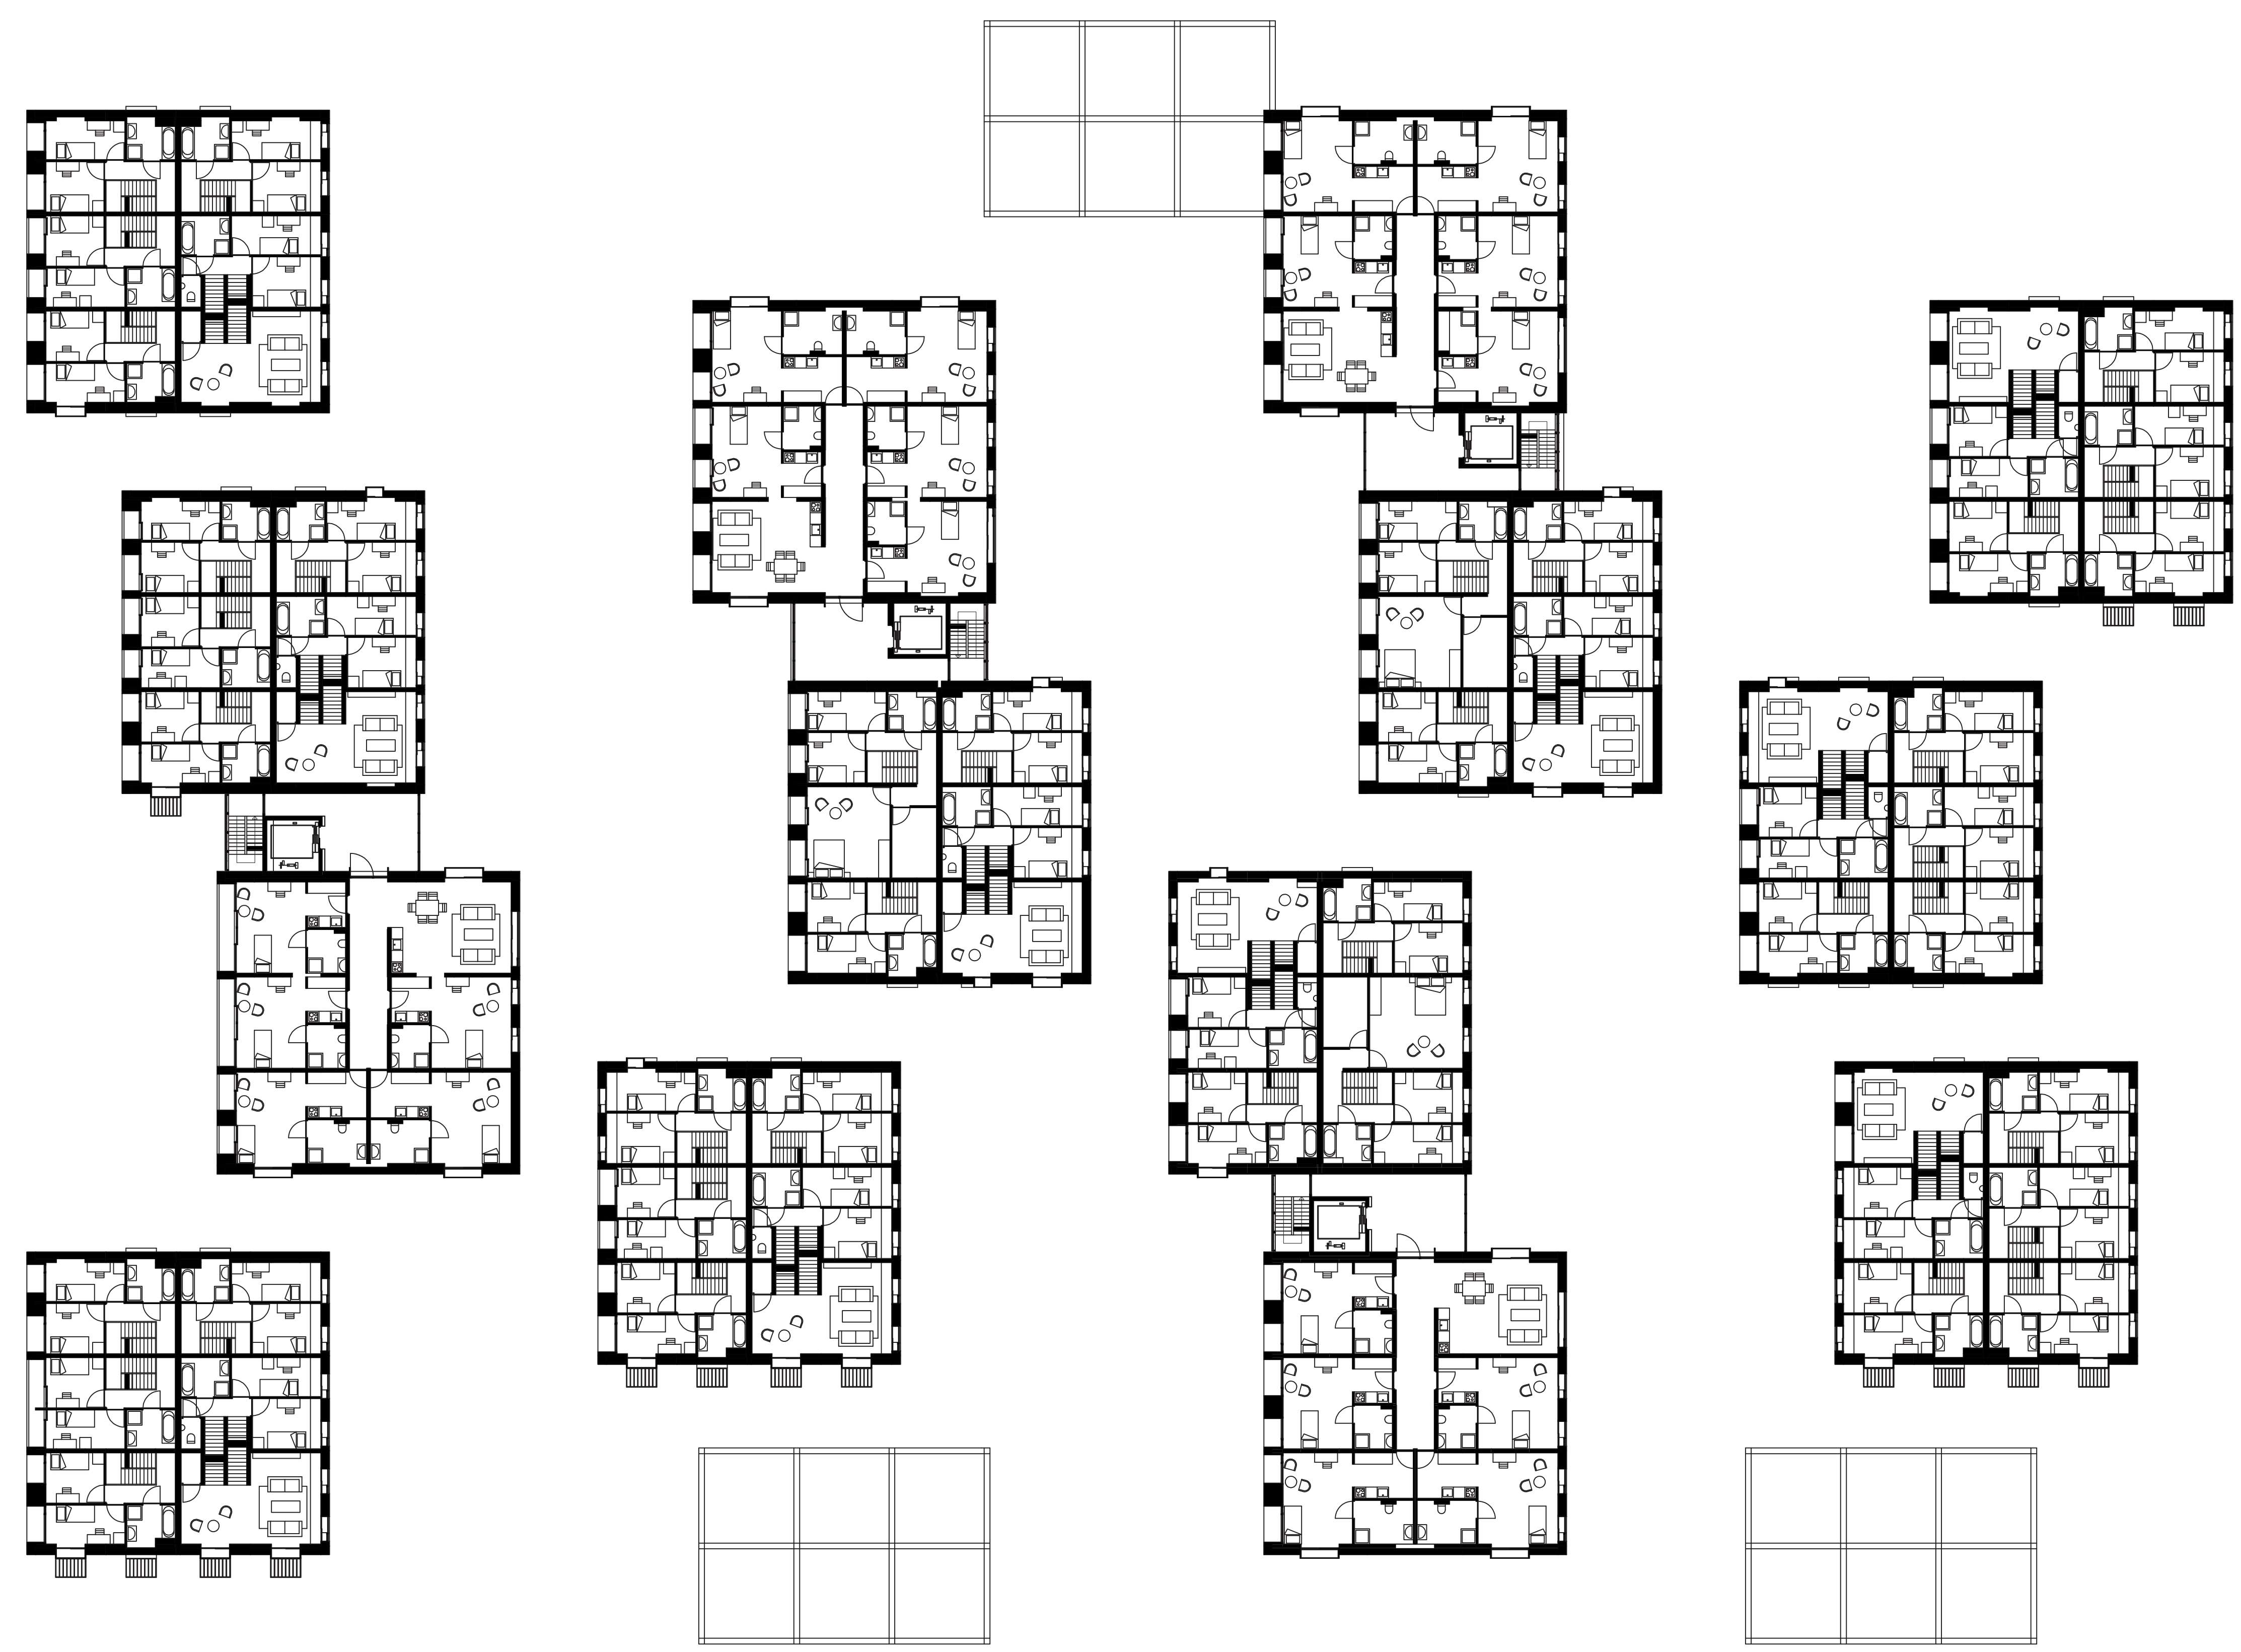



1ST FLOOR PLAN 1:200

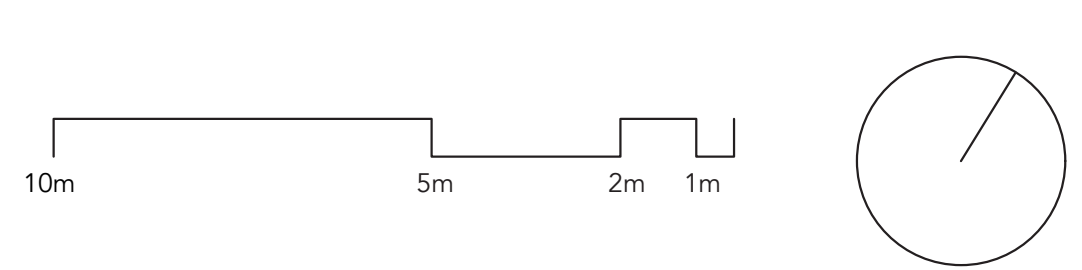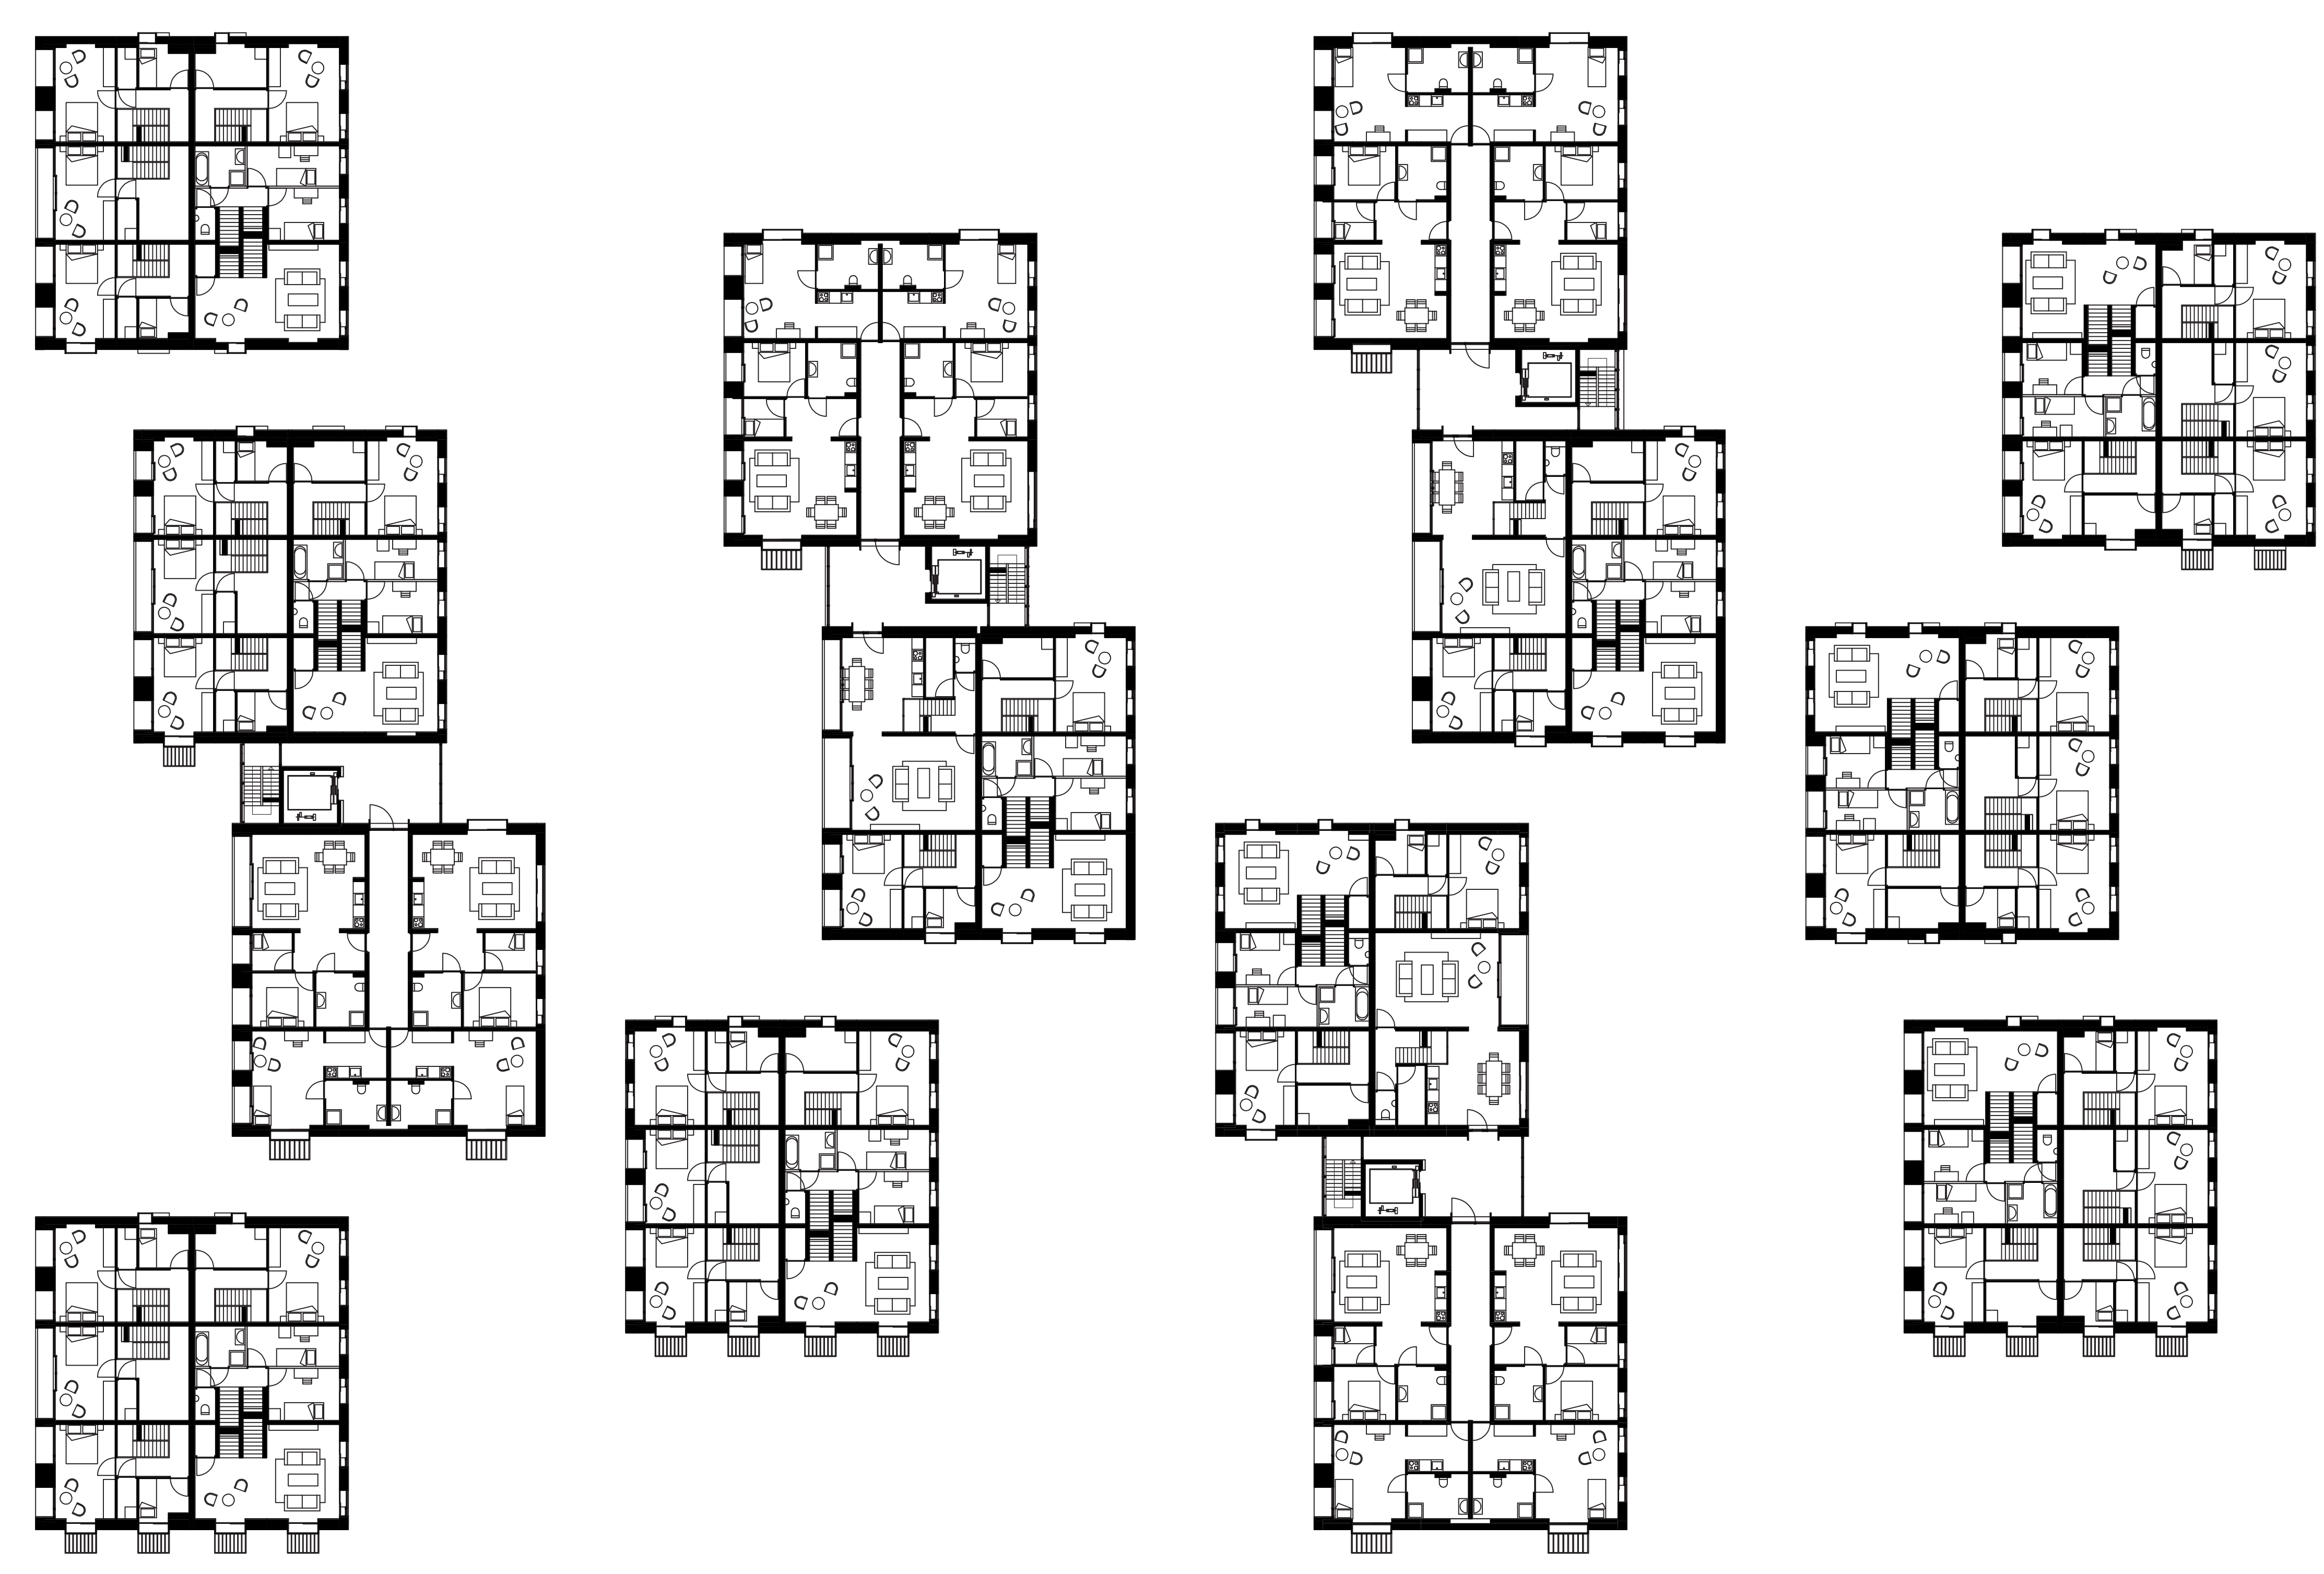

2ND FLOOR PLAN 1:200

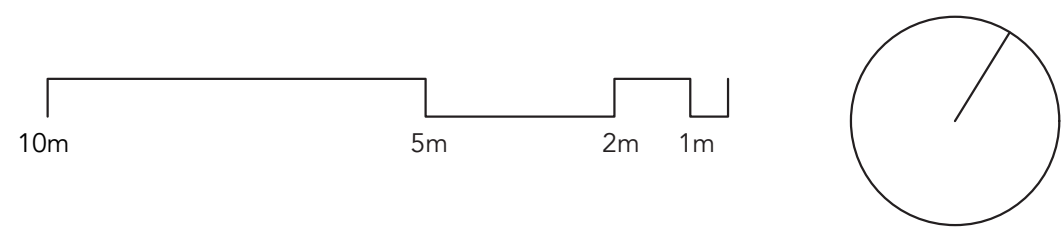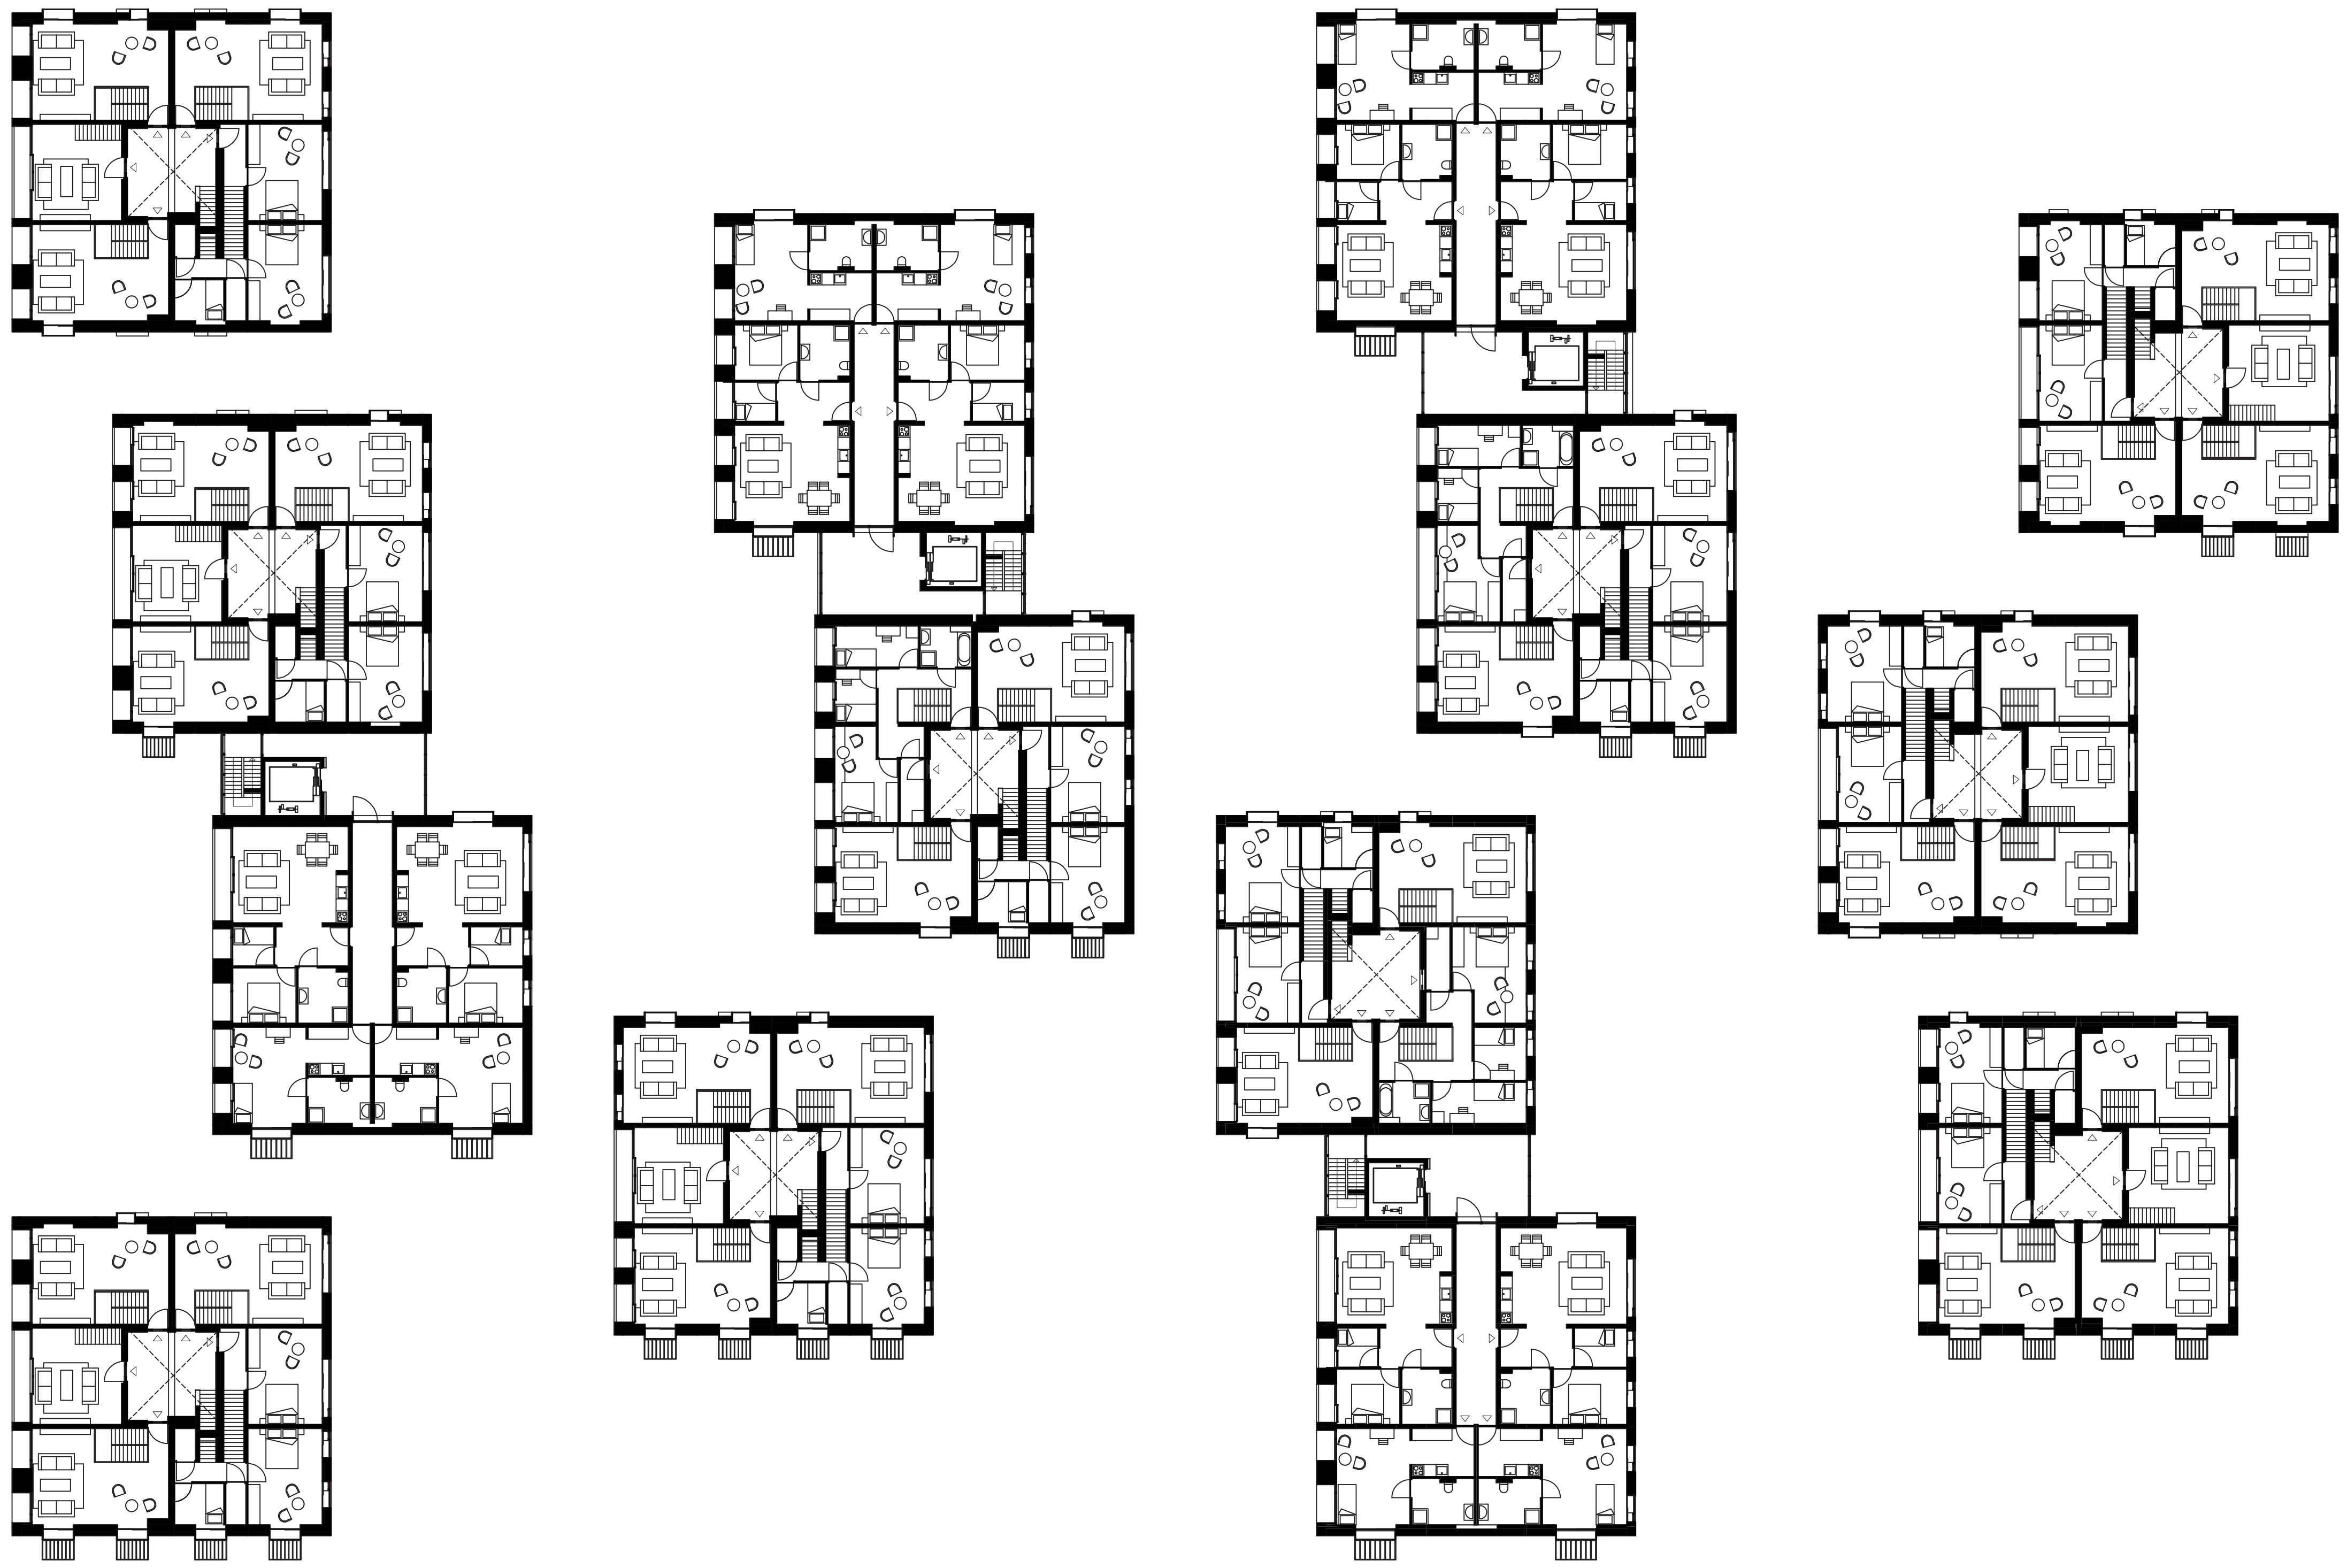


3RD FLOOR PLAN 1:200

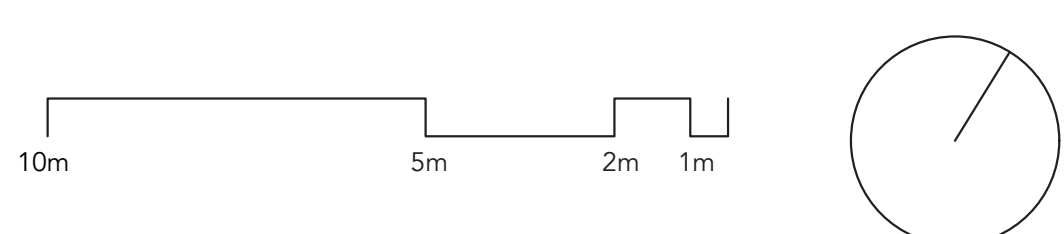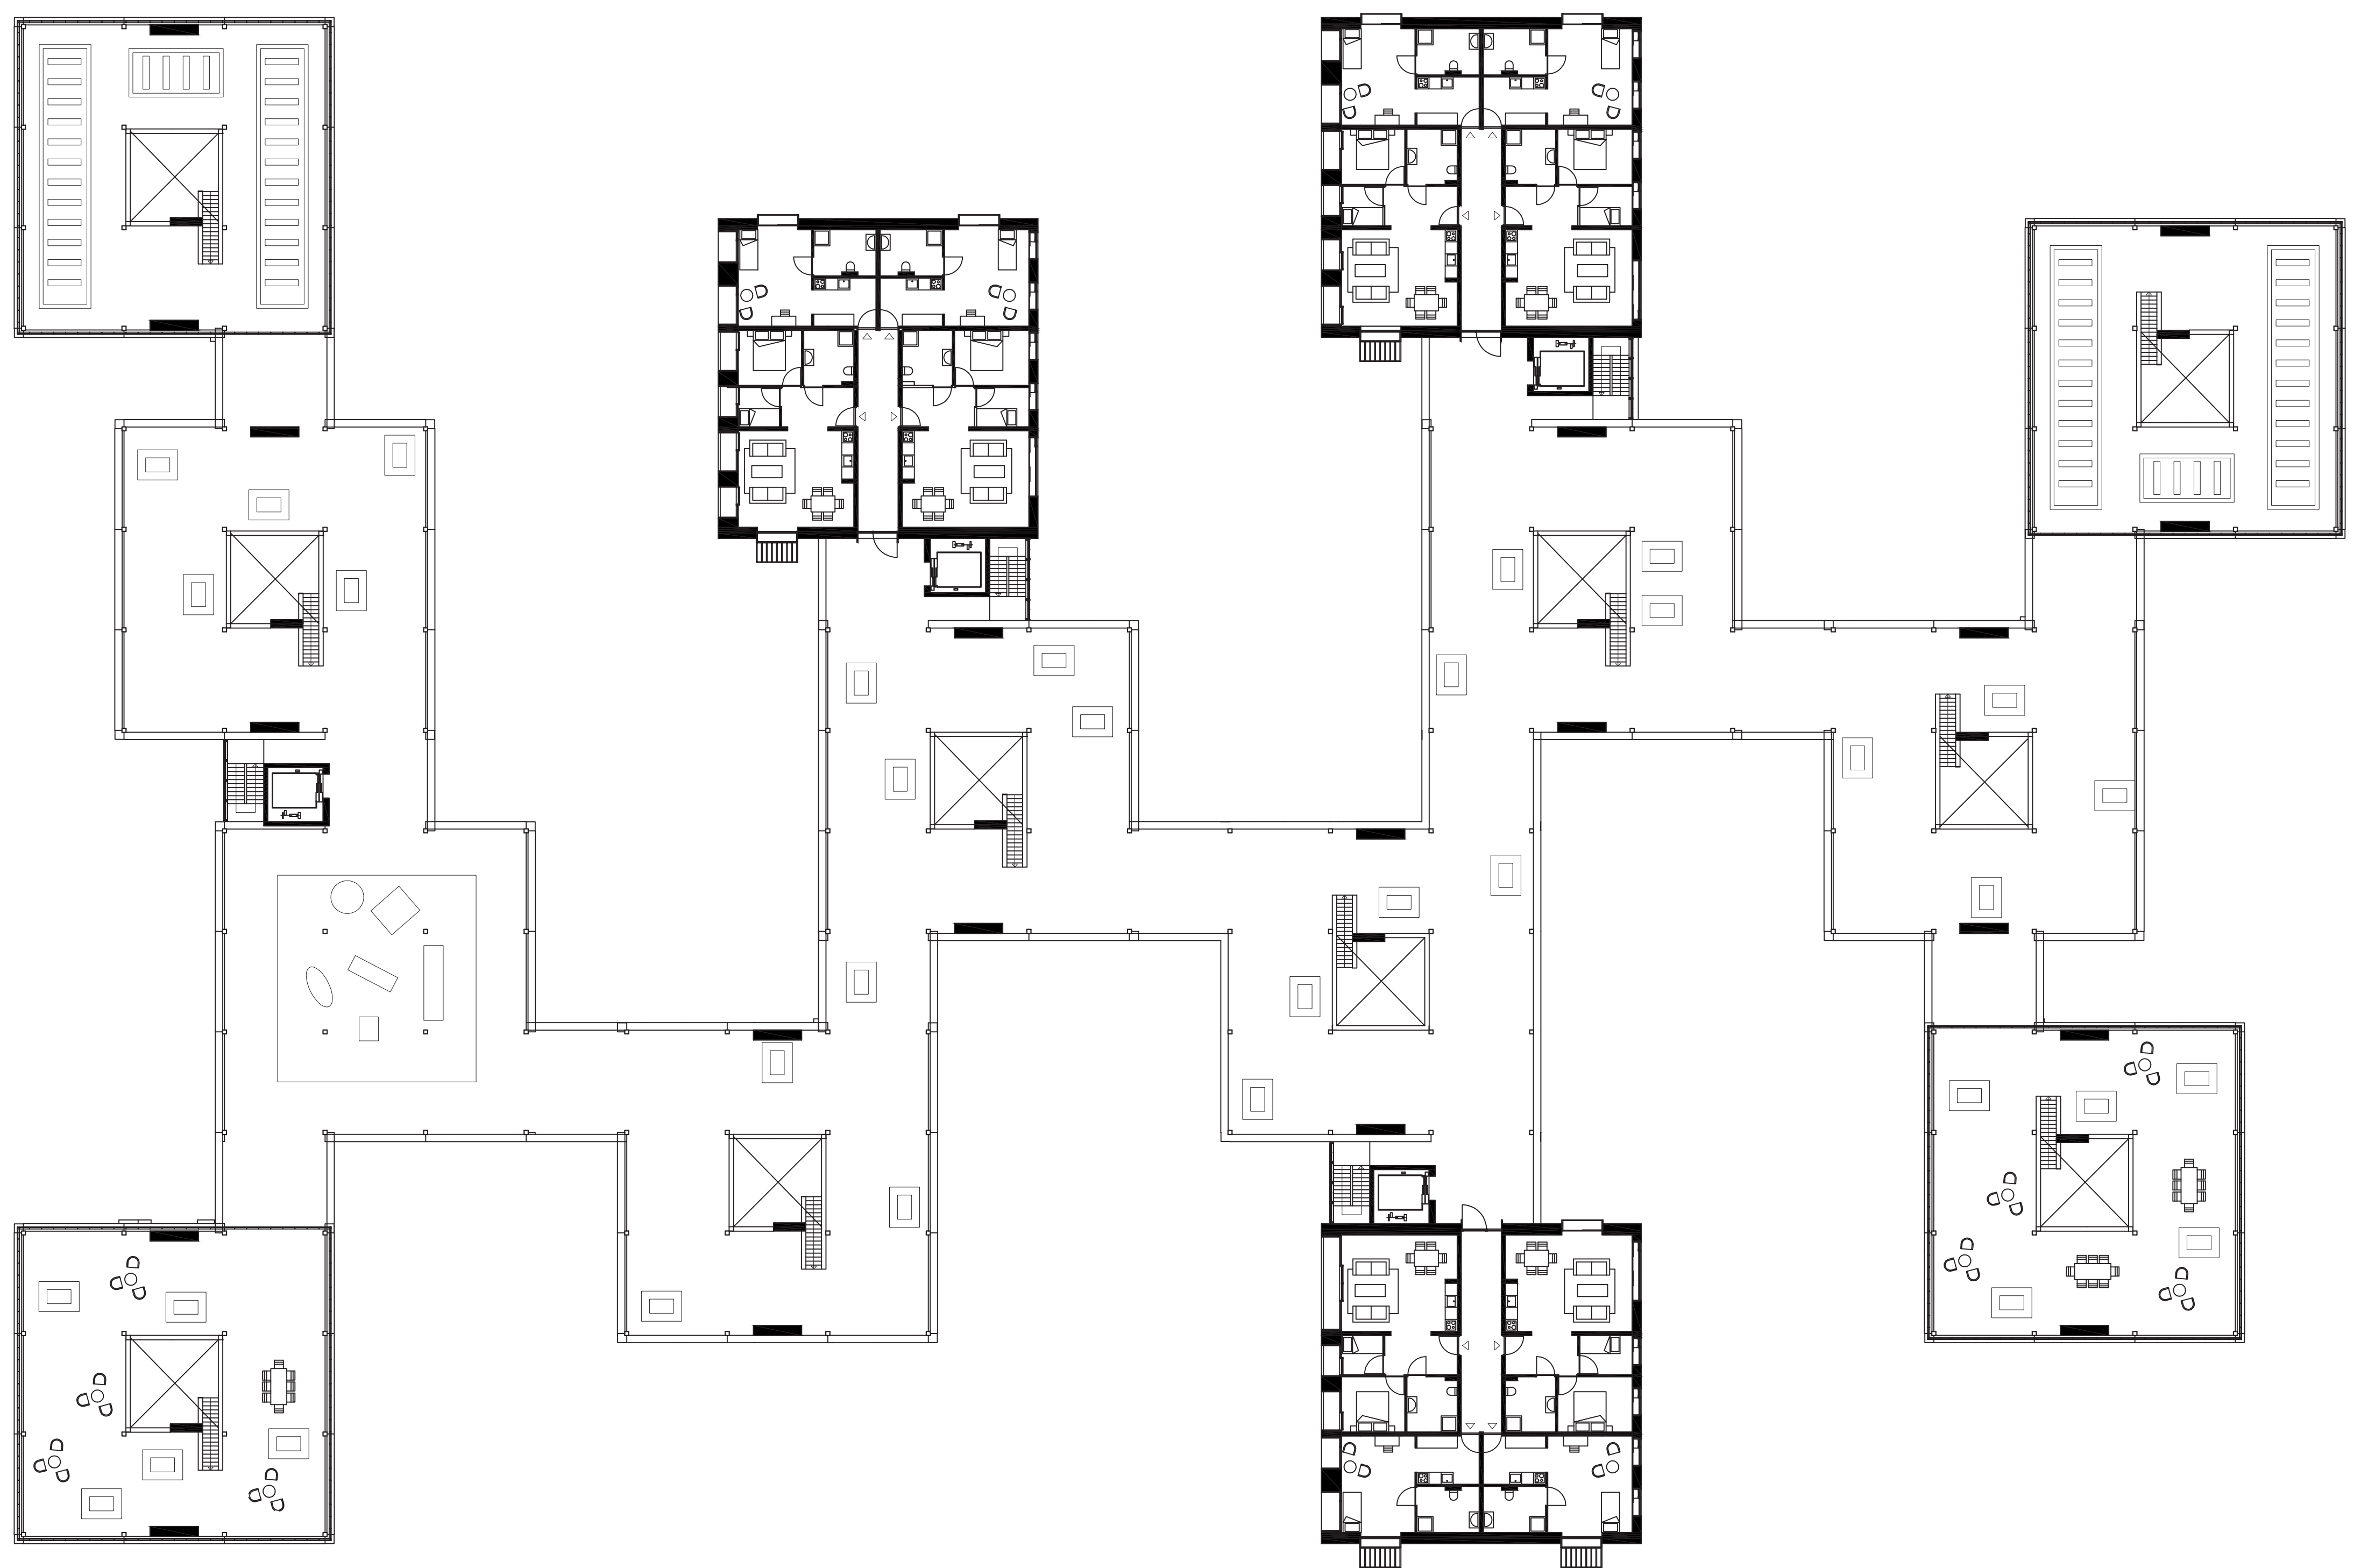


4TH FLOOR PLAN 1:200


TOEKOMSTBESTENDIGE OUDEREN MAKEN EEN TOEKOMSTBESTENDIGE STAD

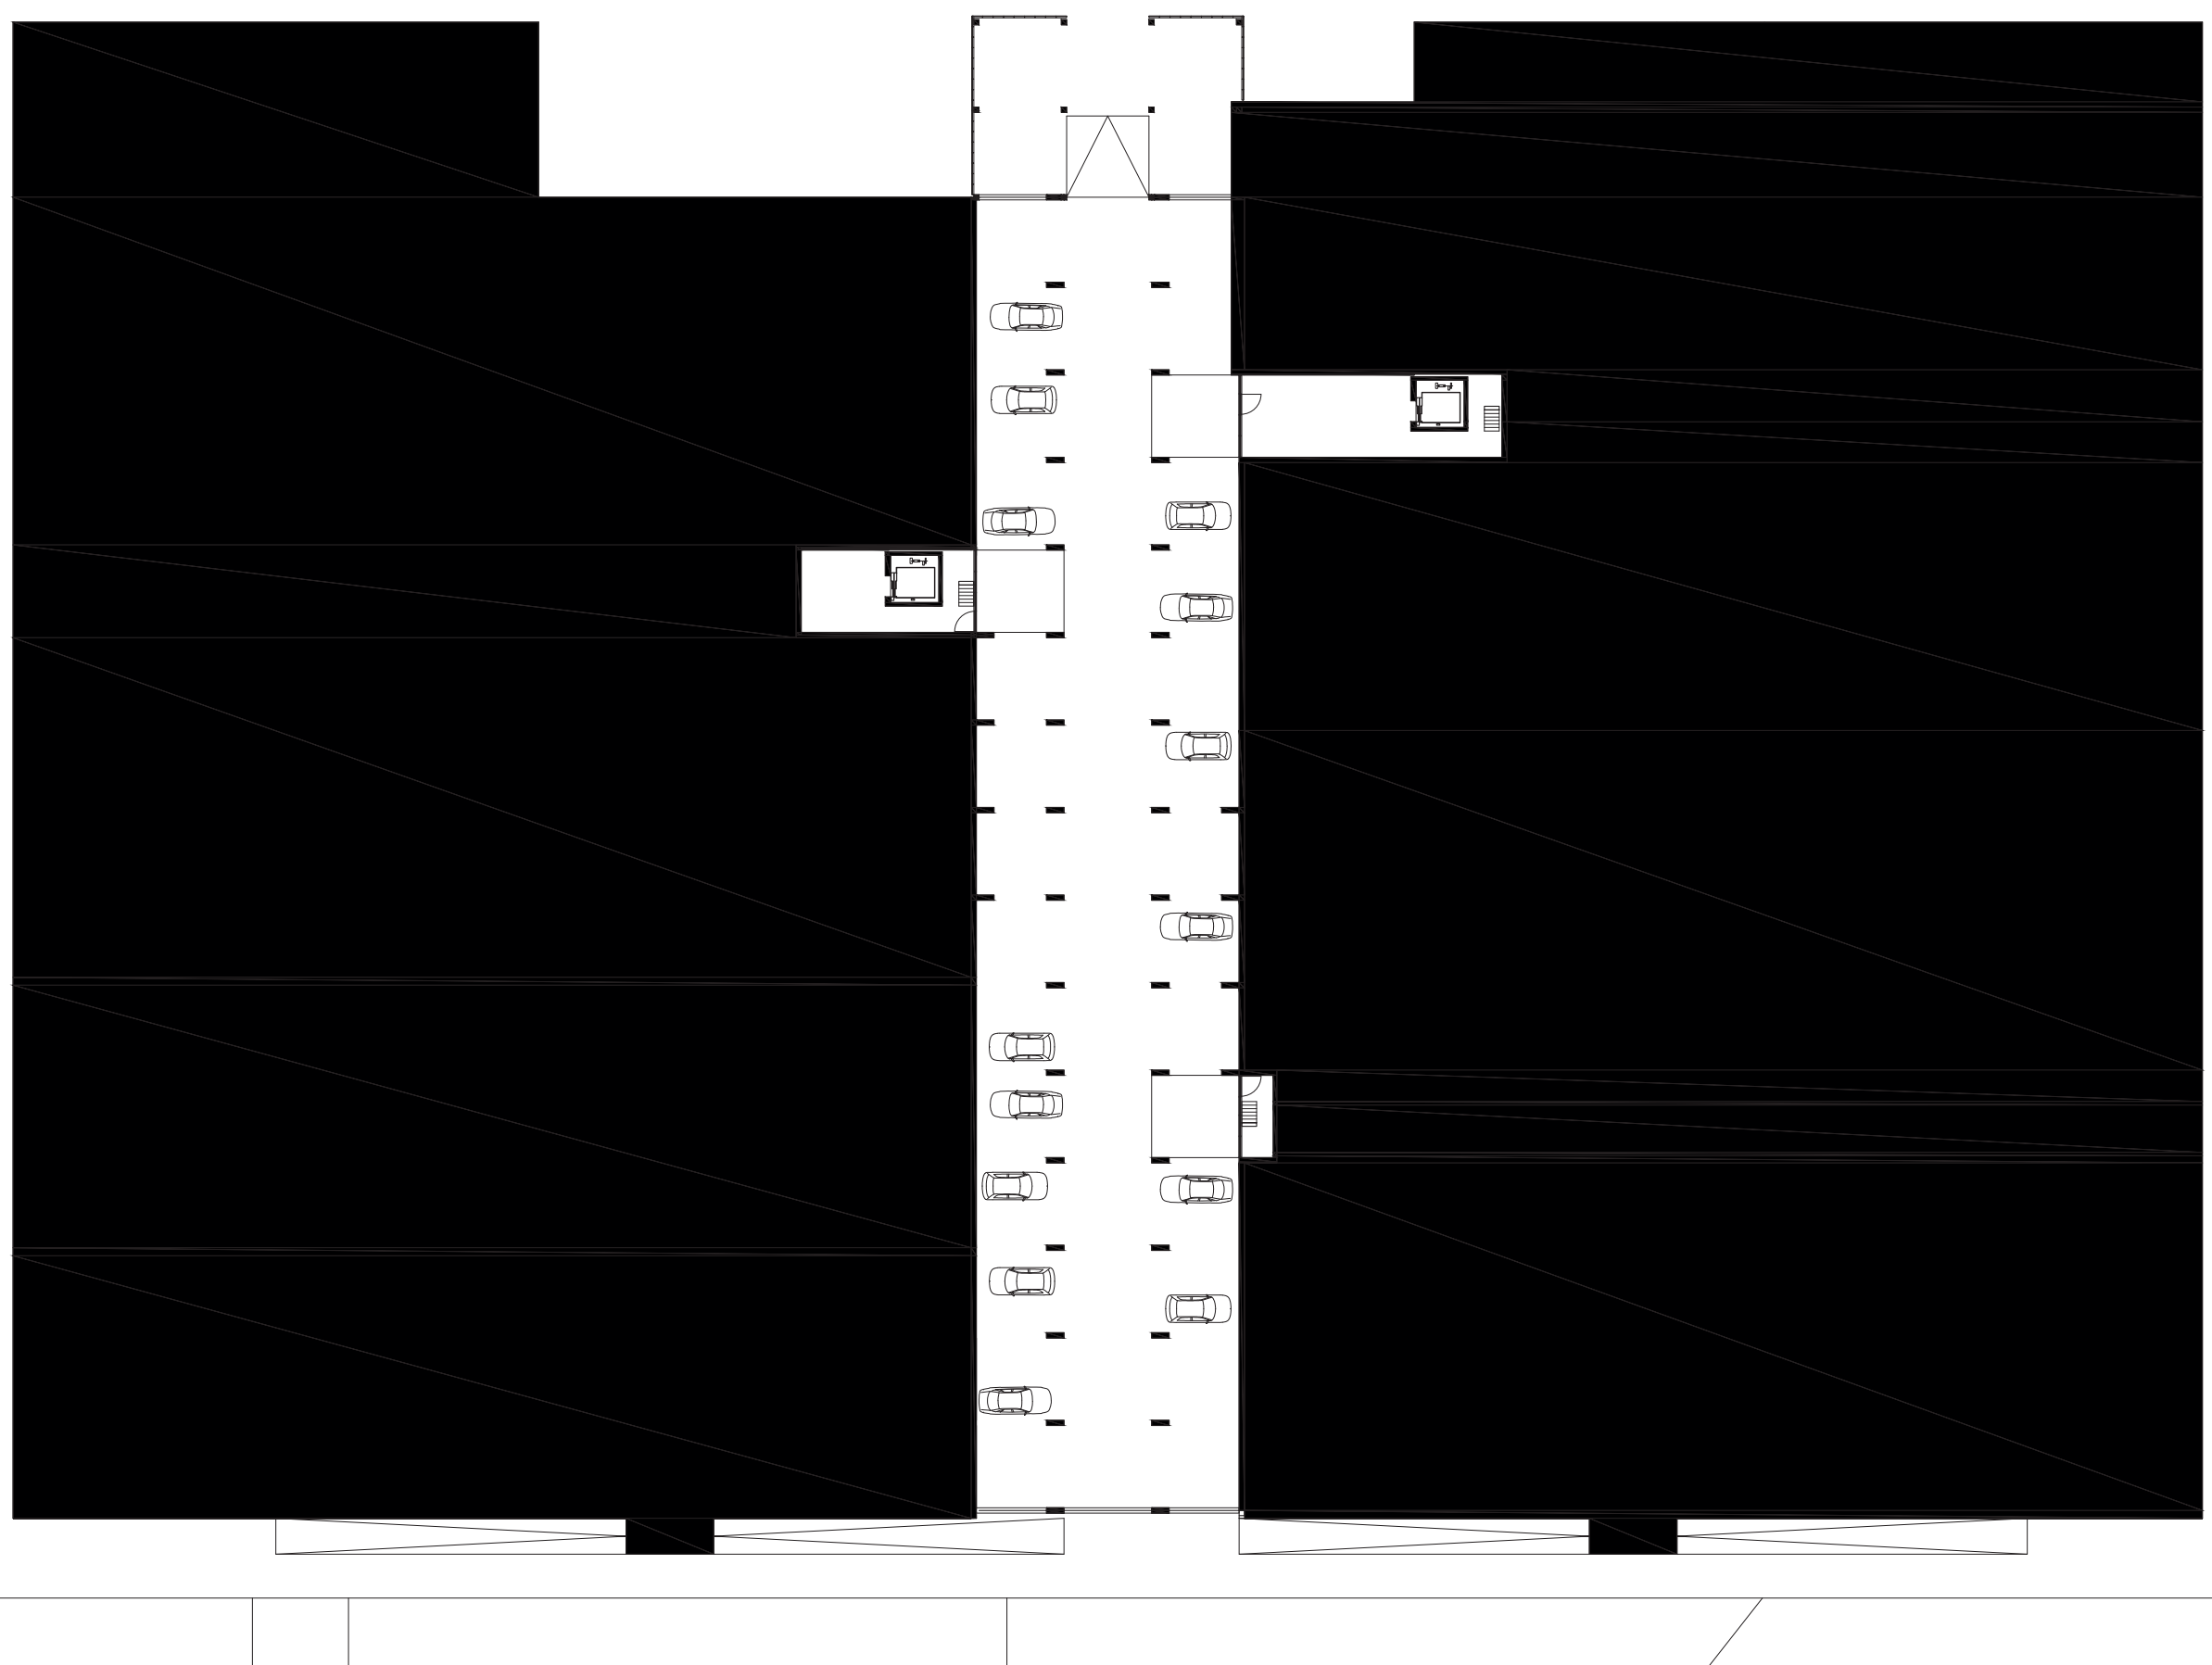


-1 FLOOR PLAN 1:400

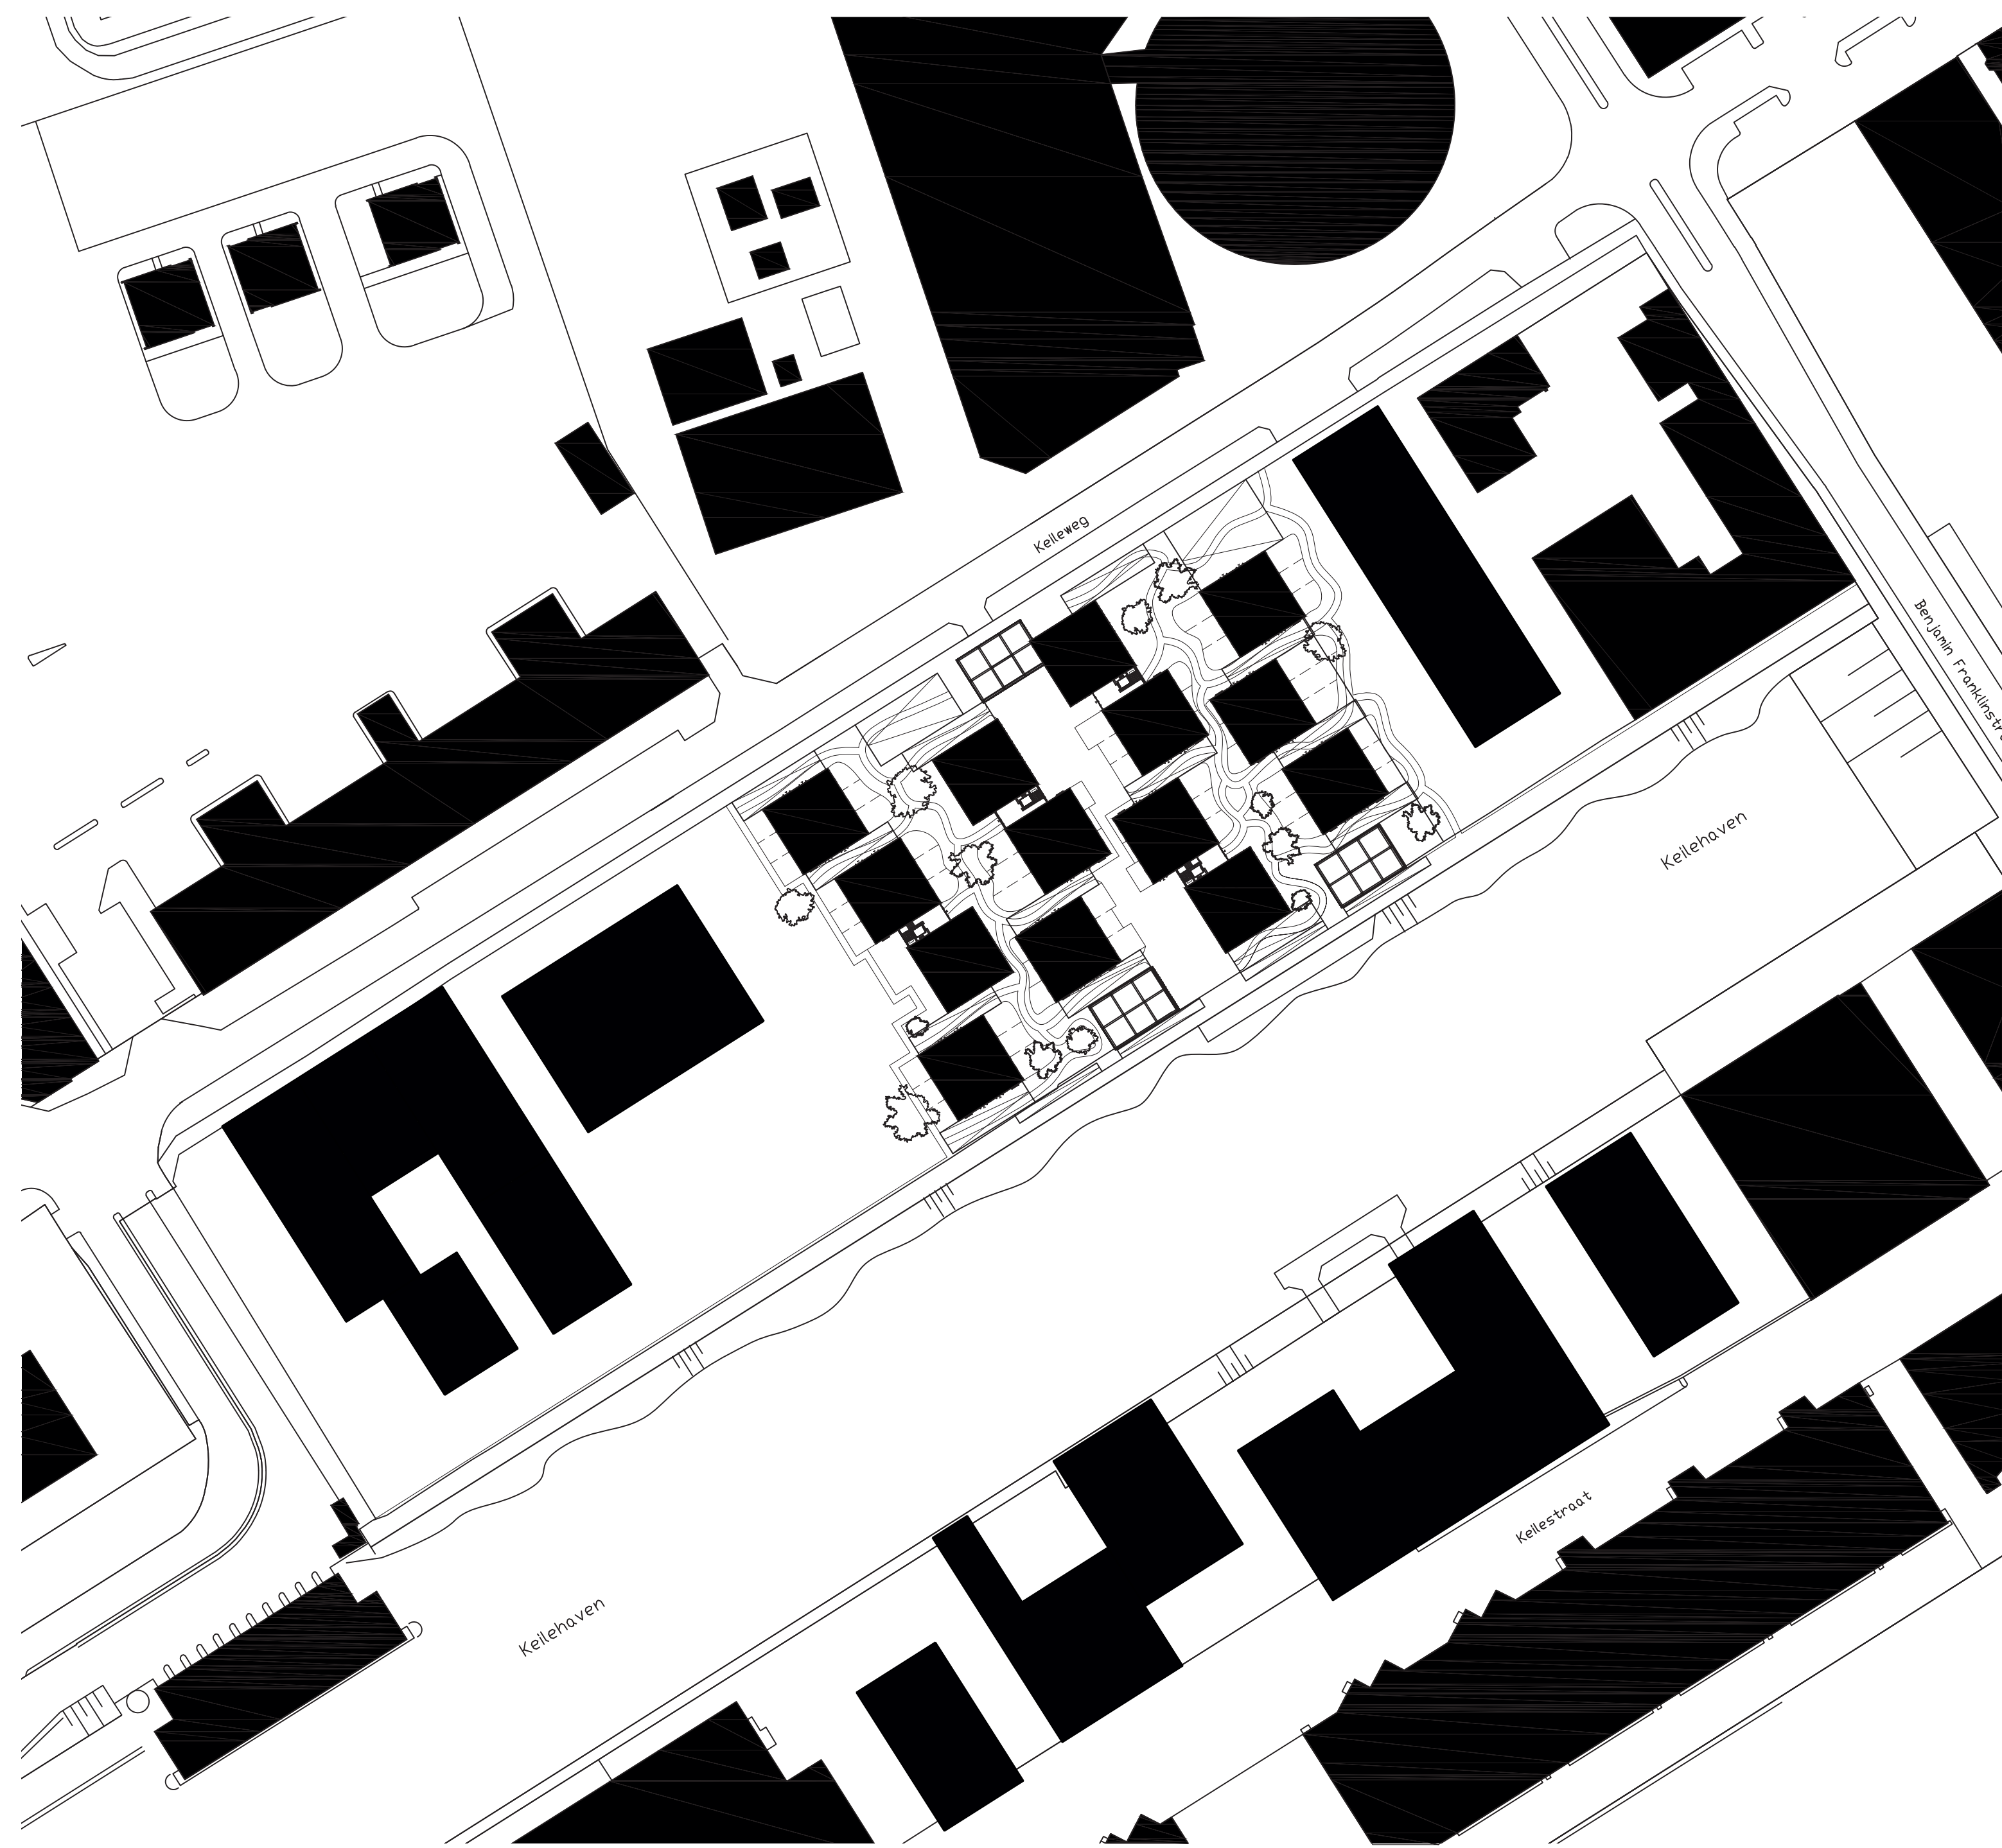


SITUATION 1:2000

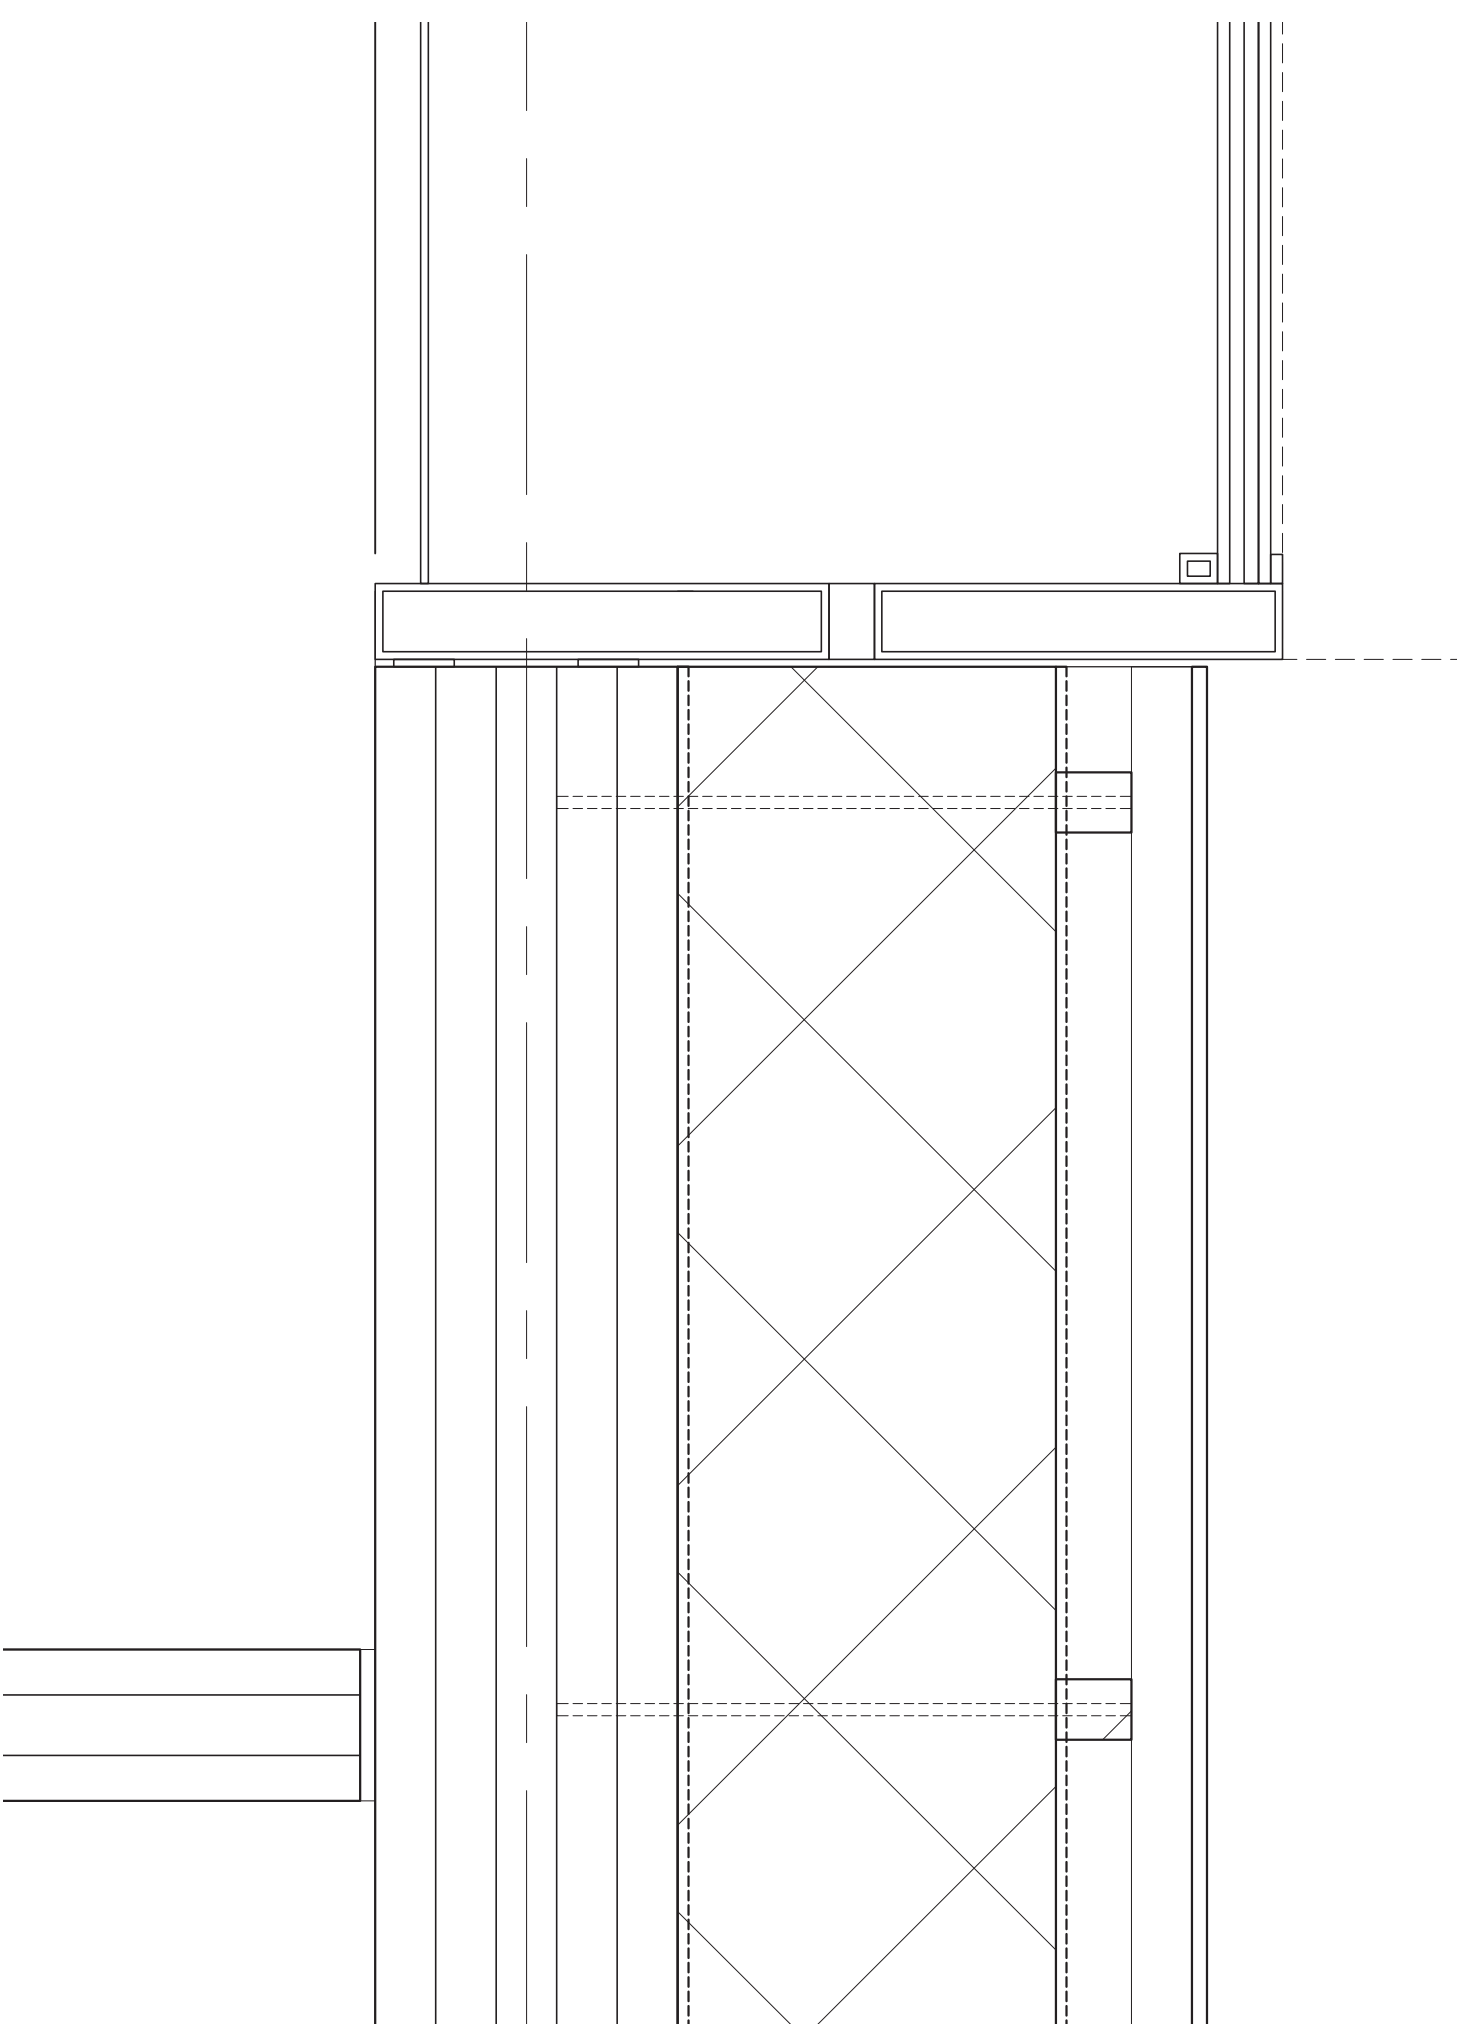


1A

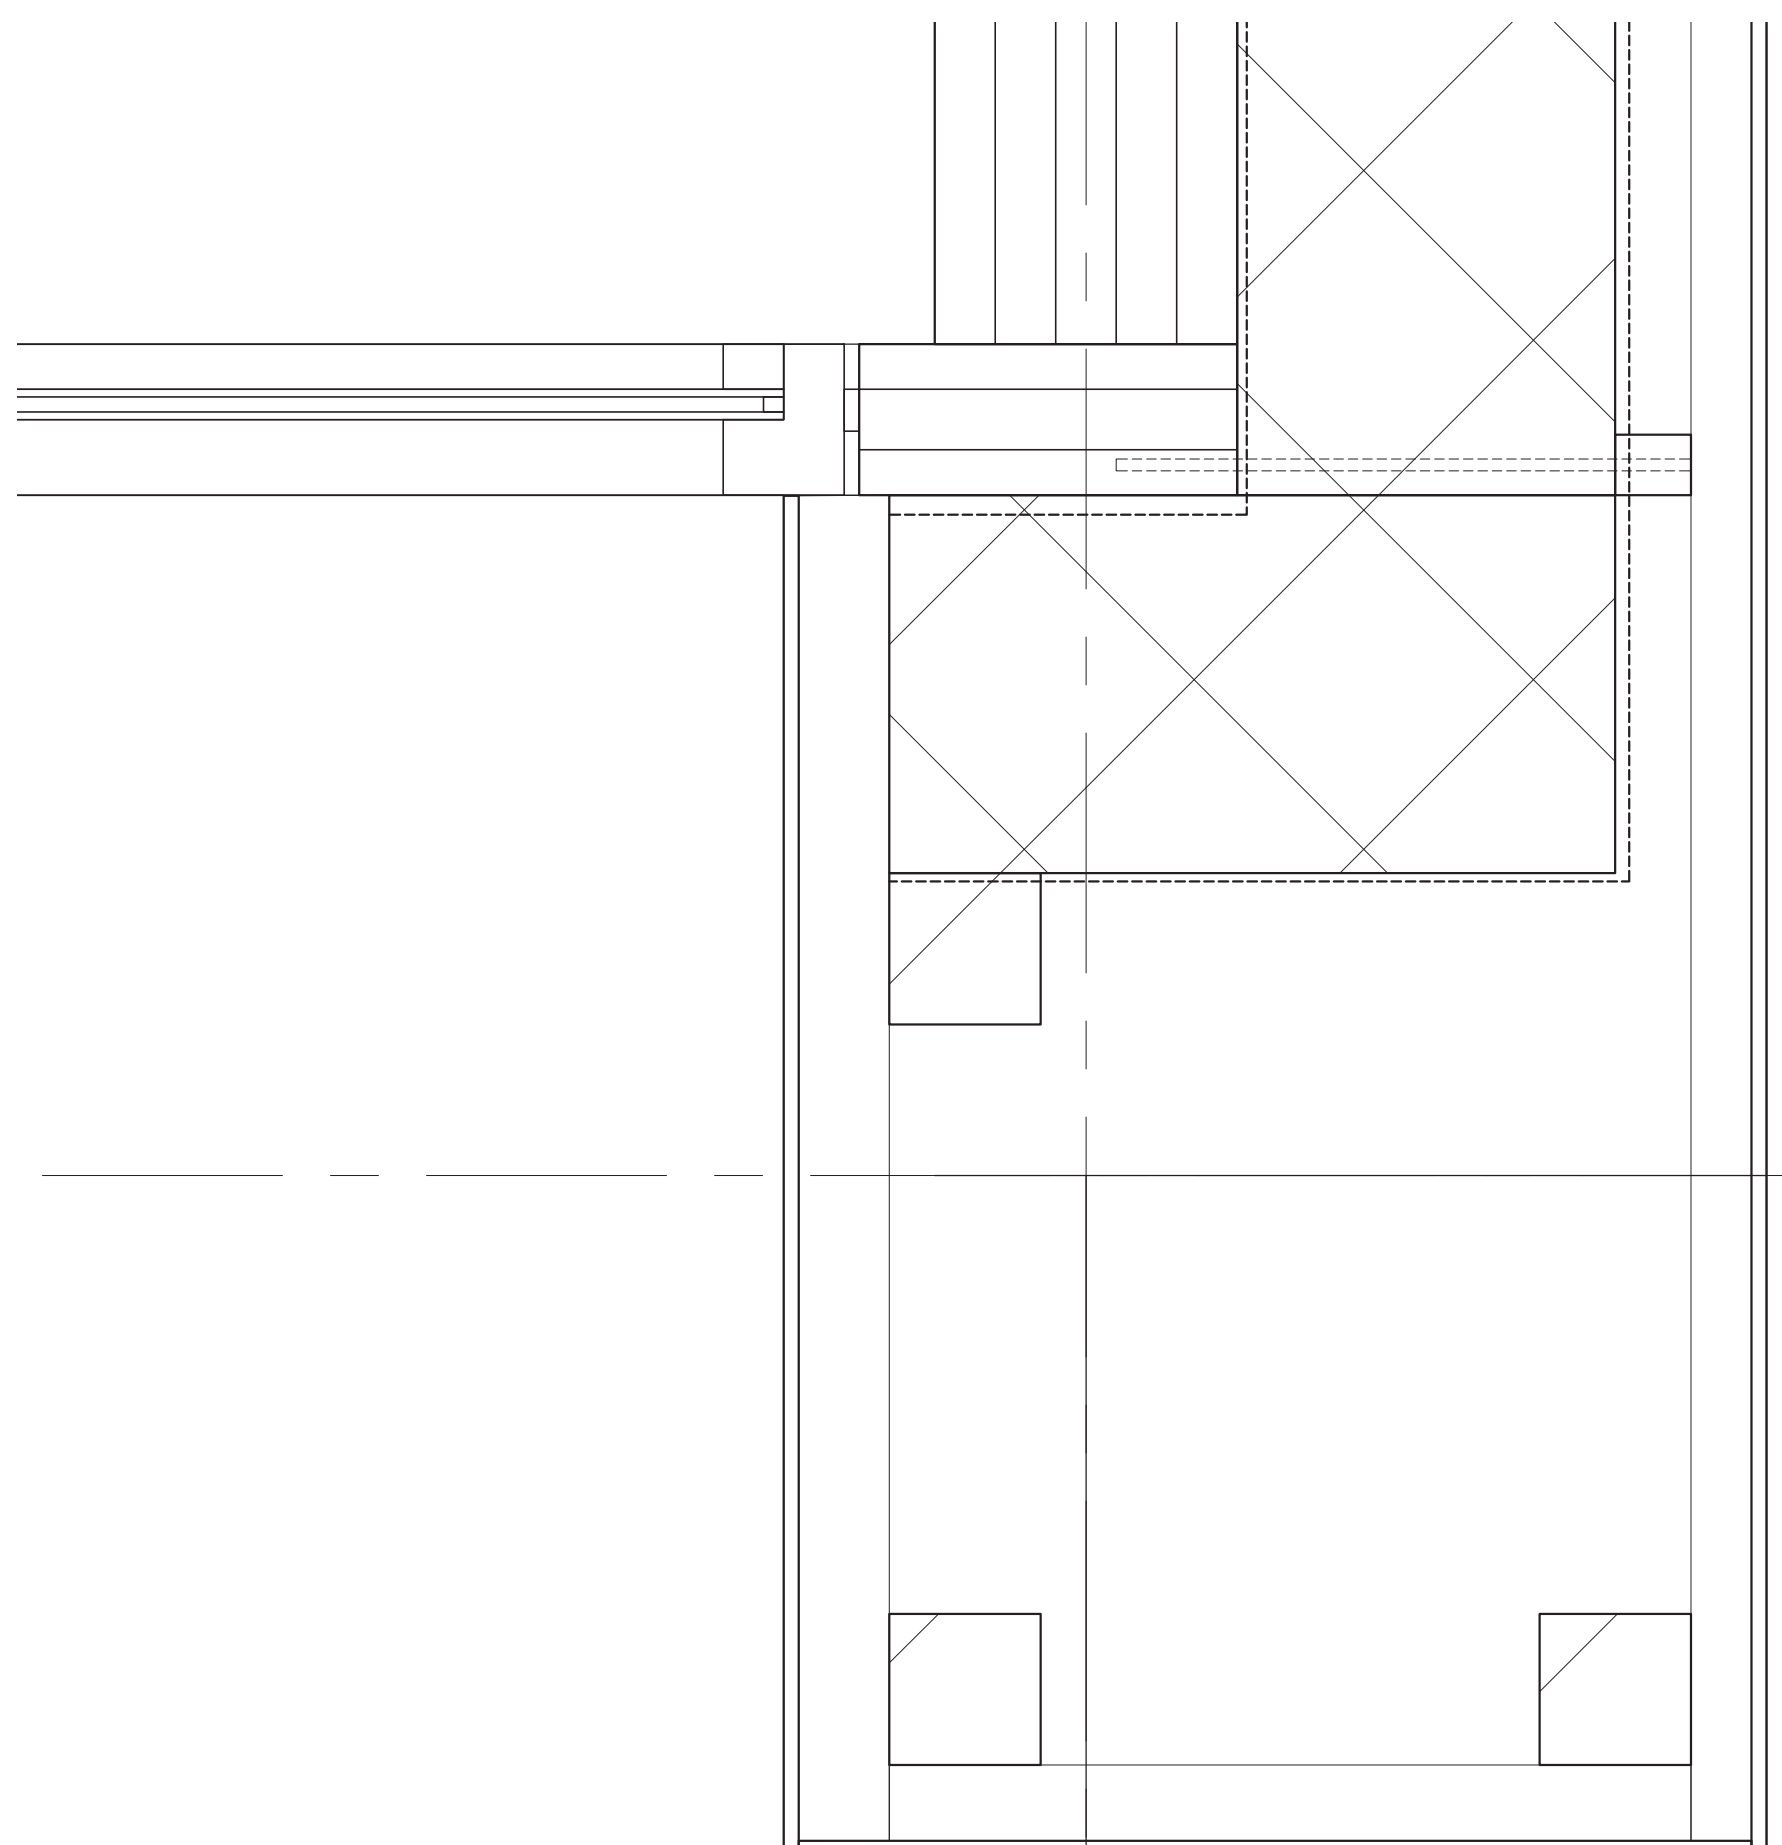

1B

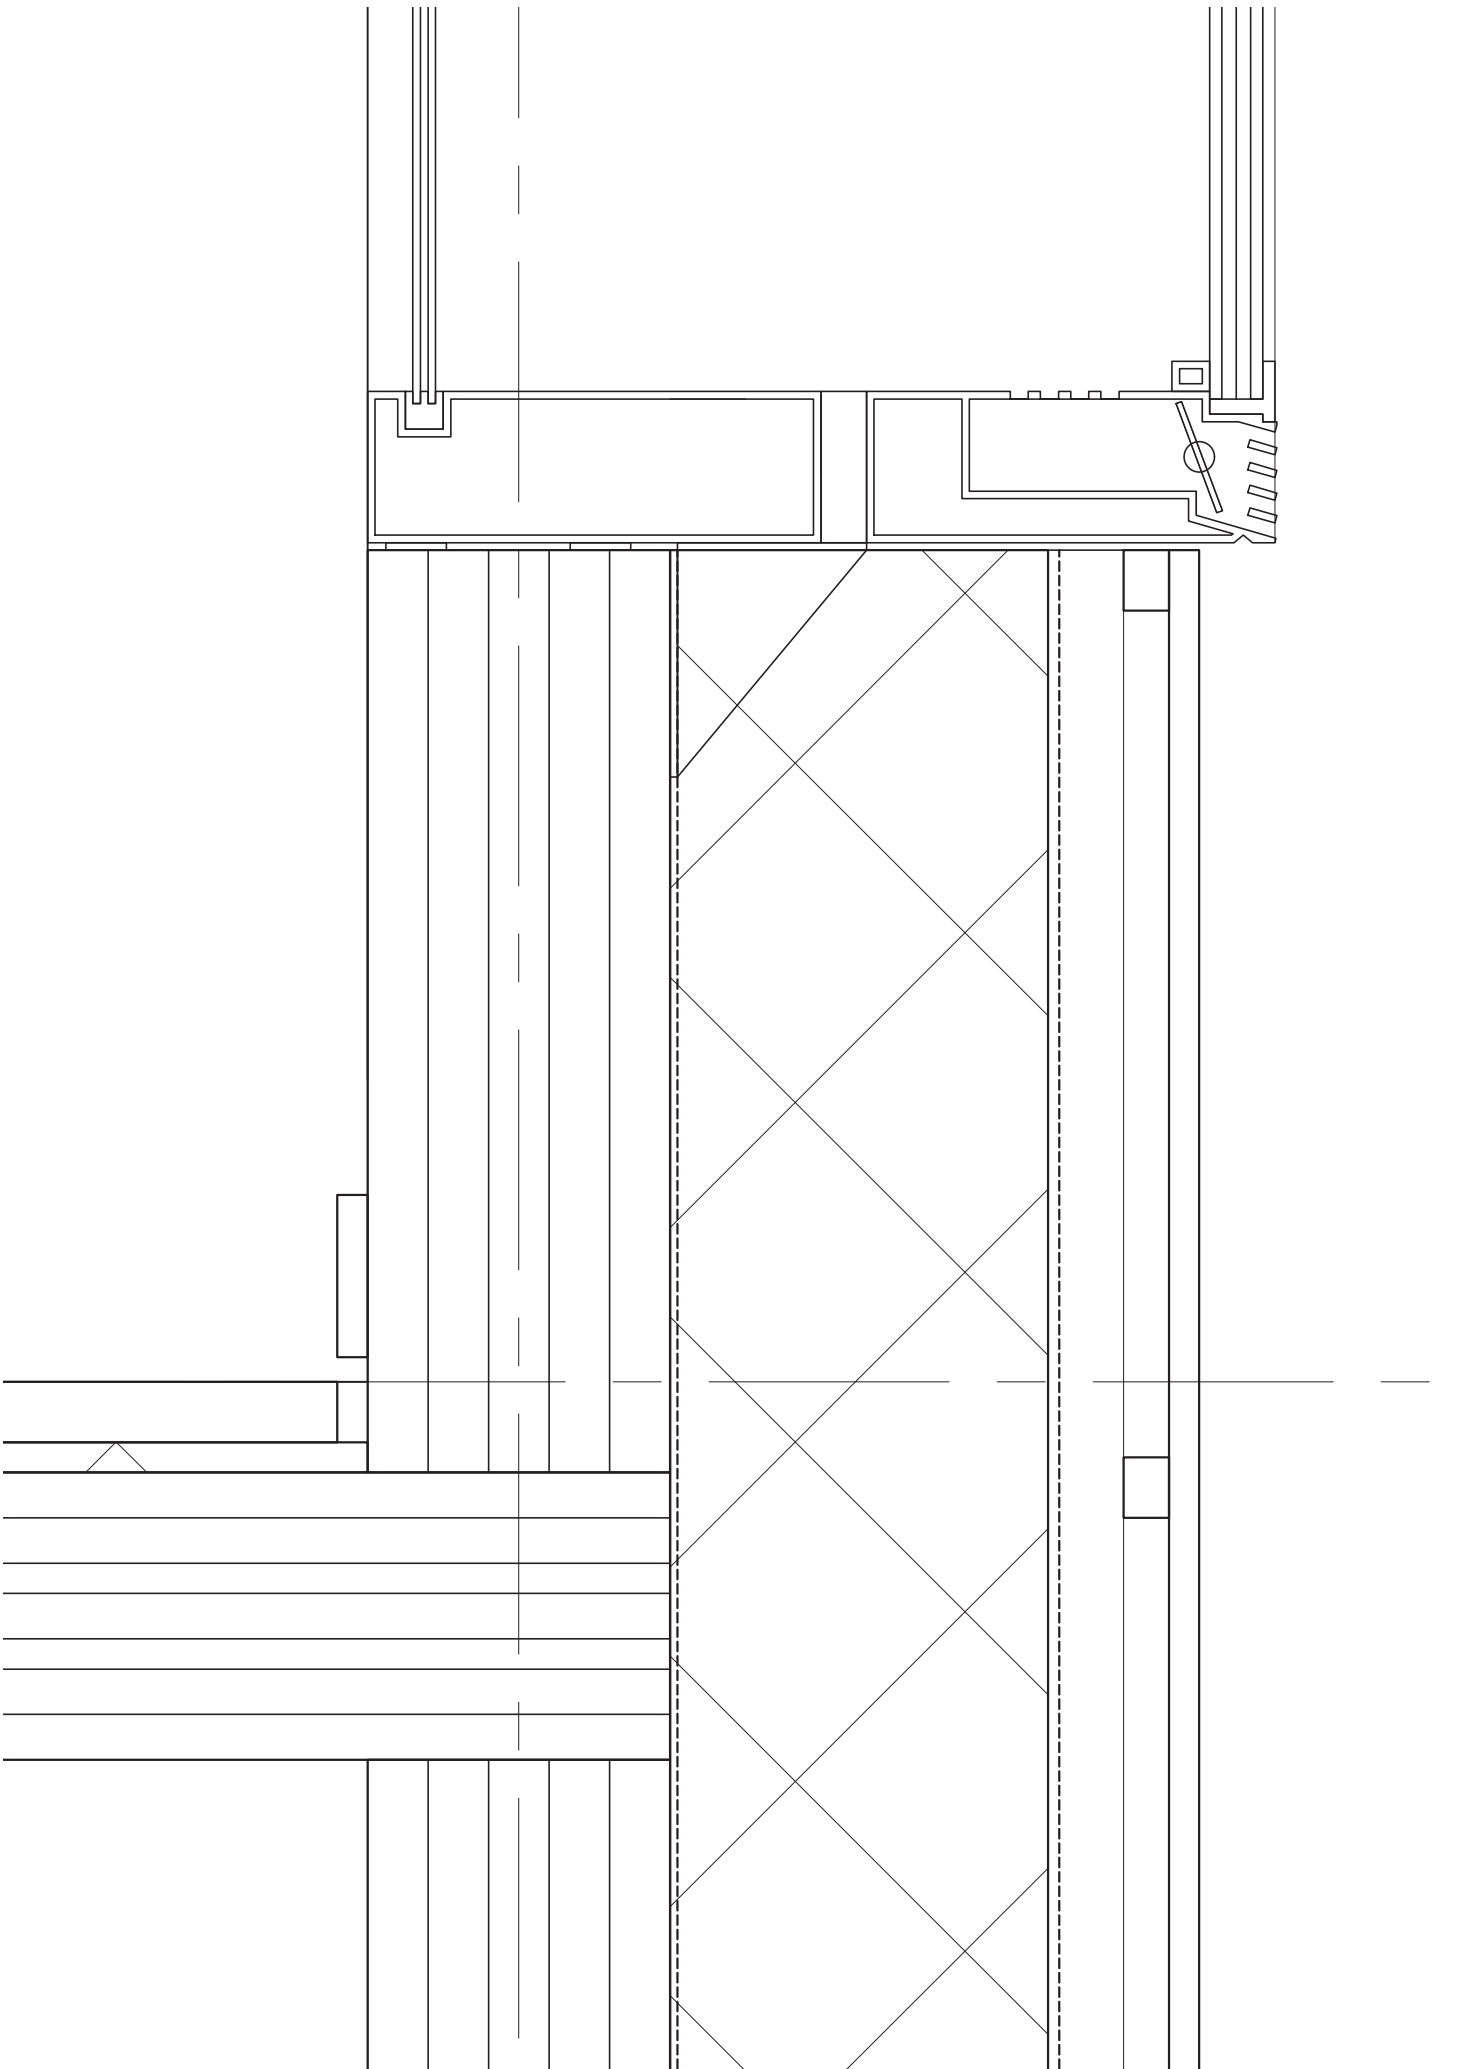


2A

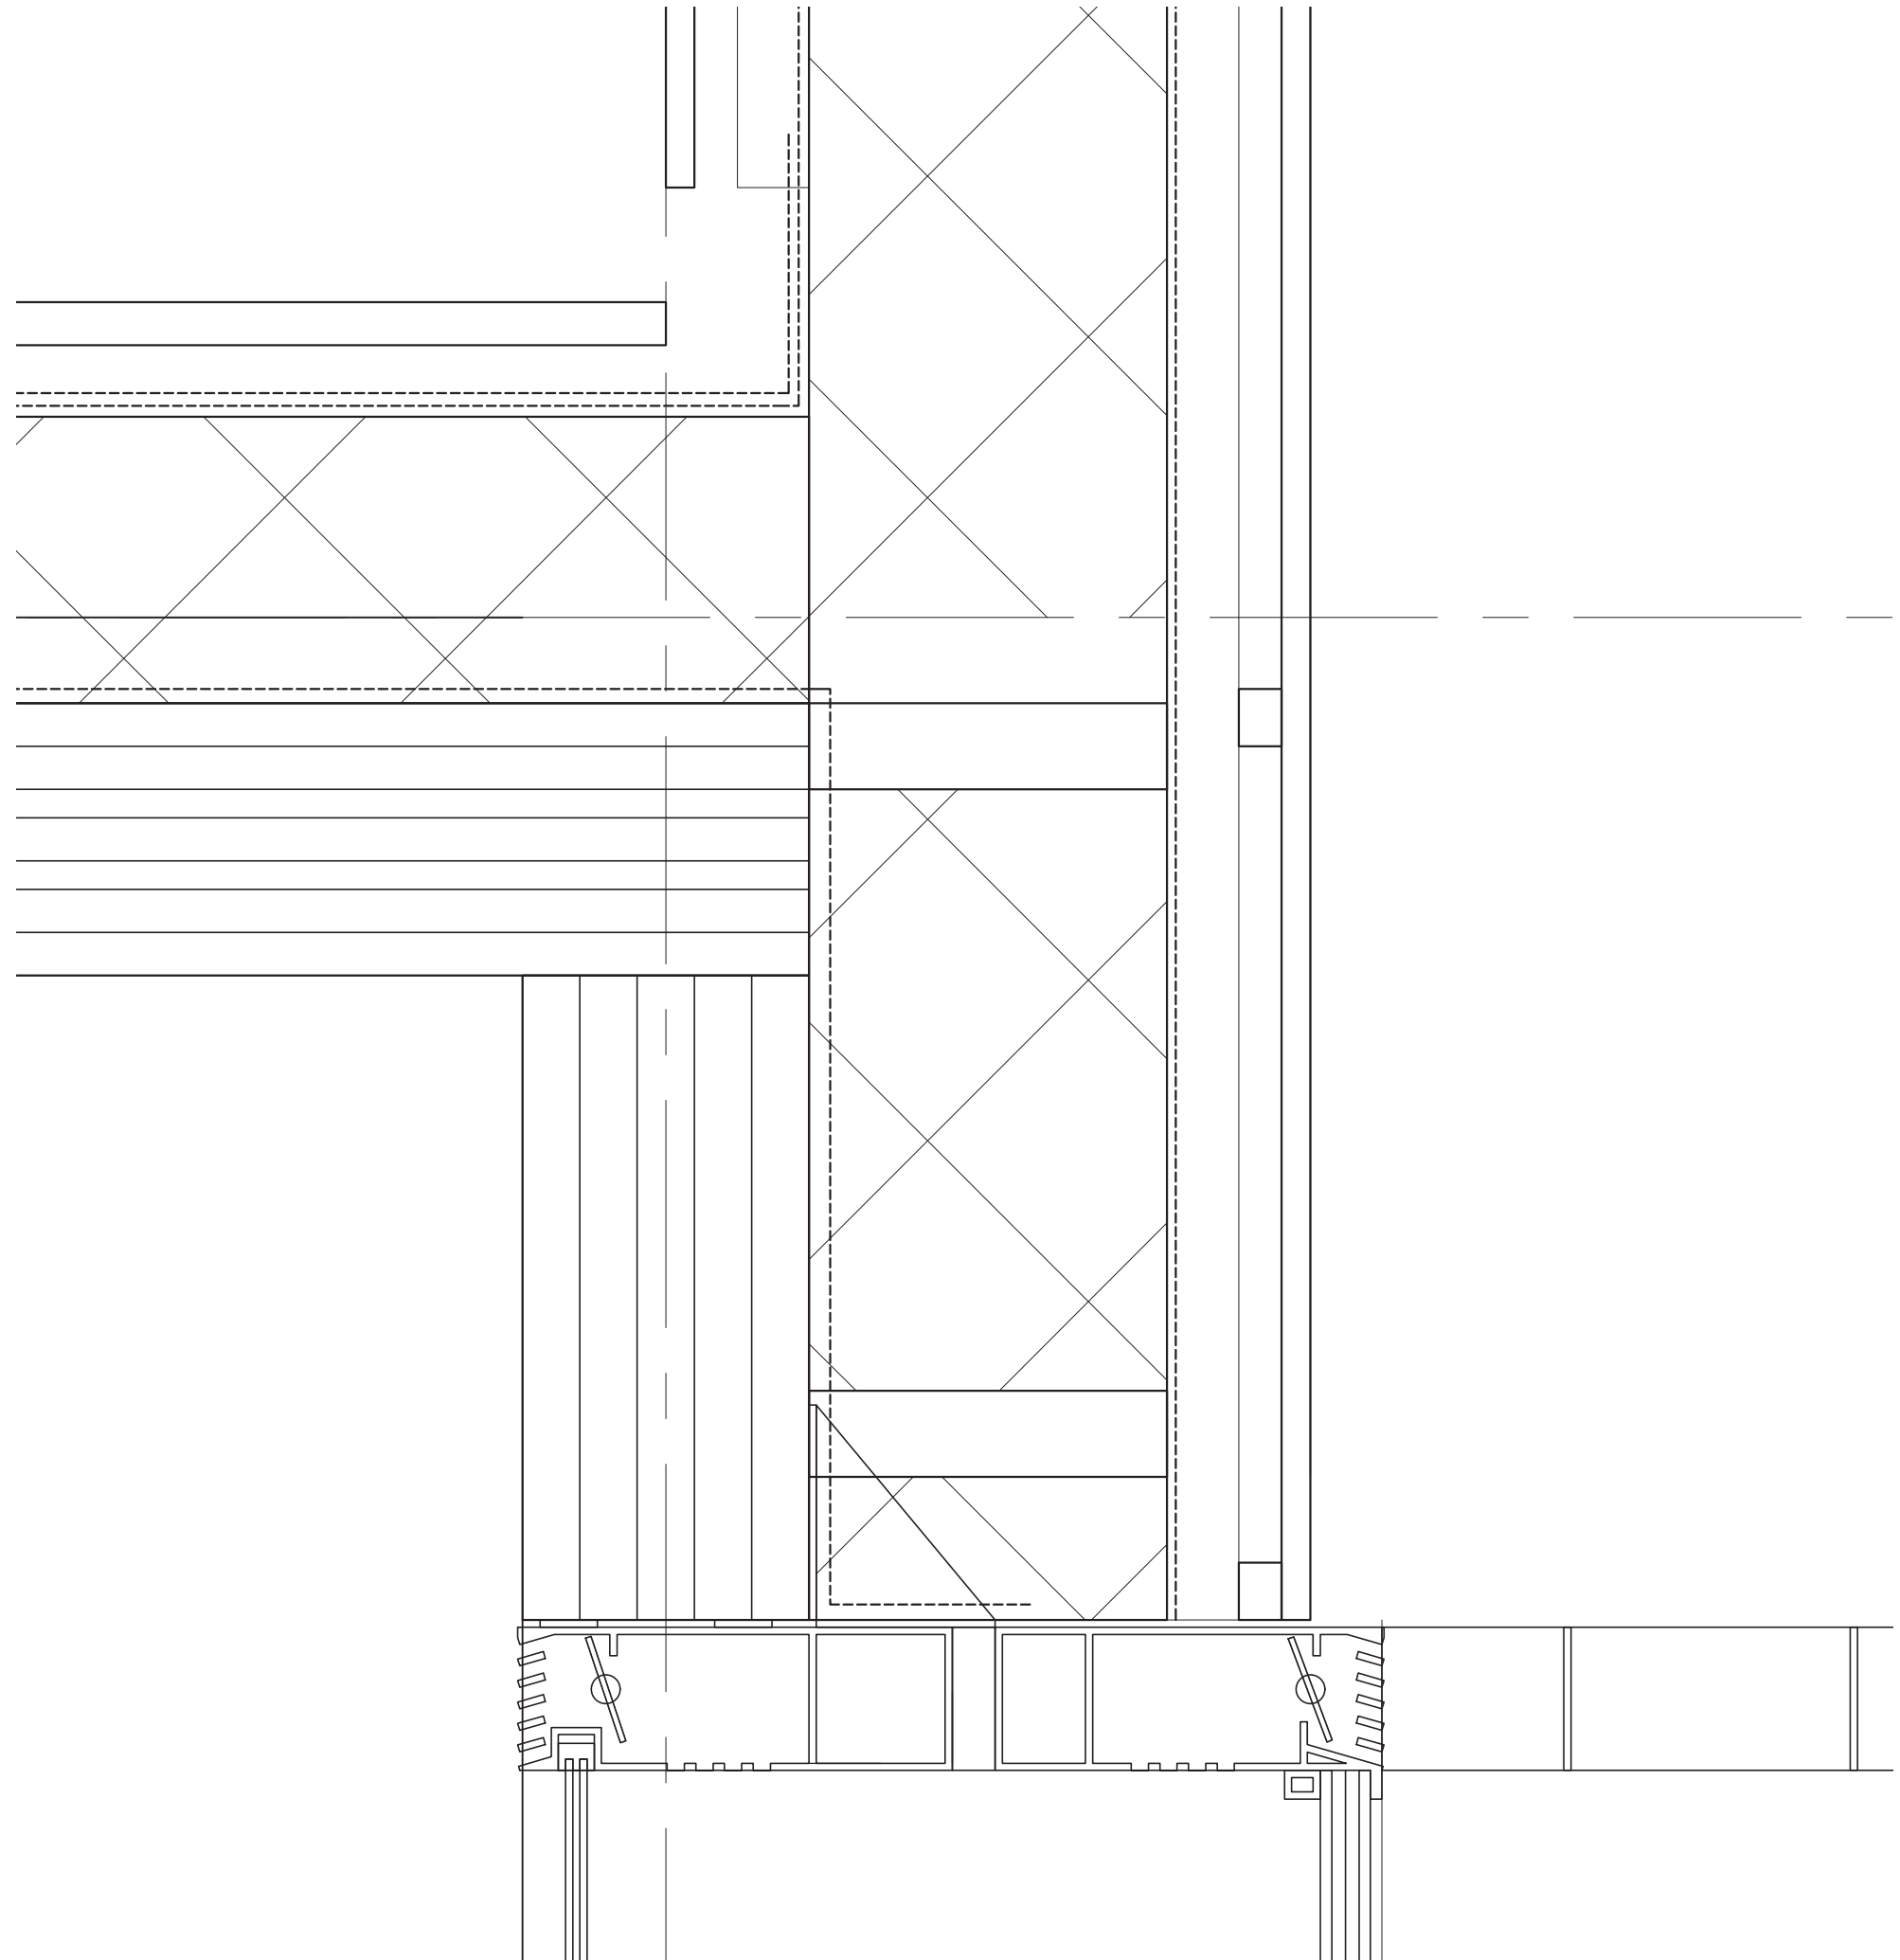


2B


DETAILS 1:5

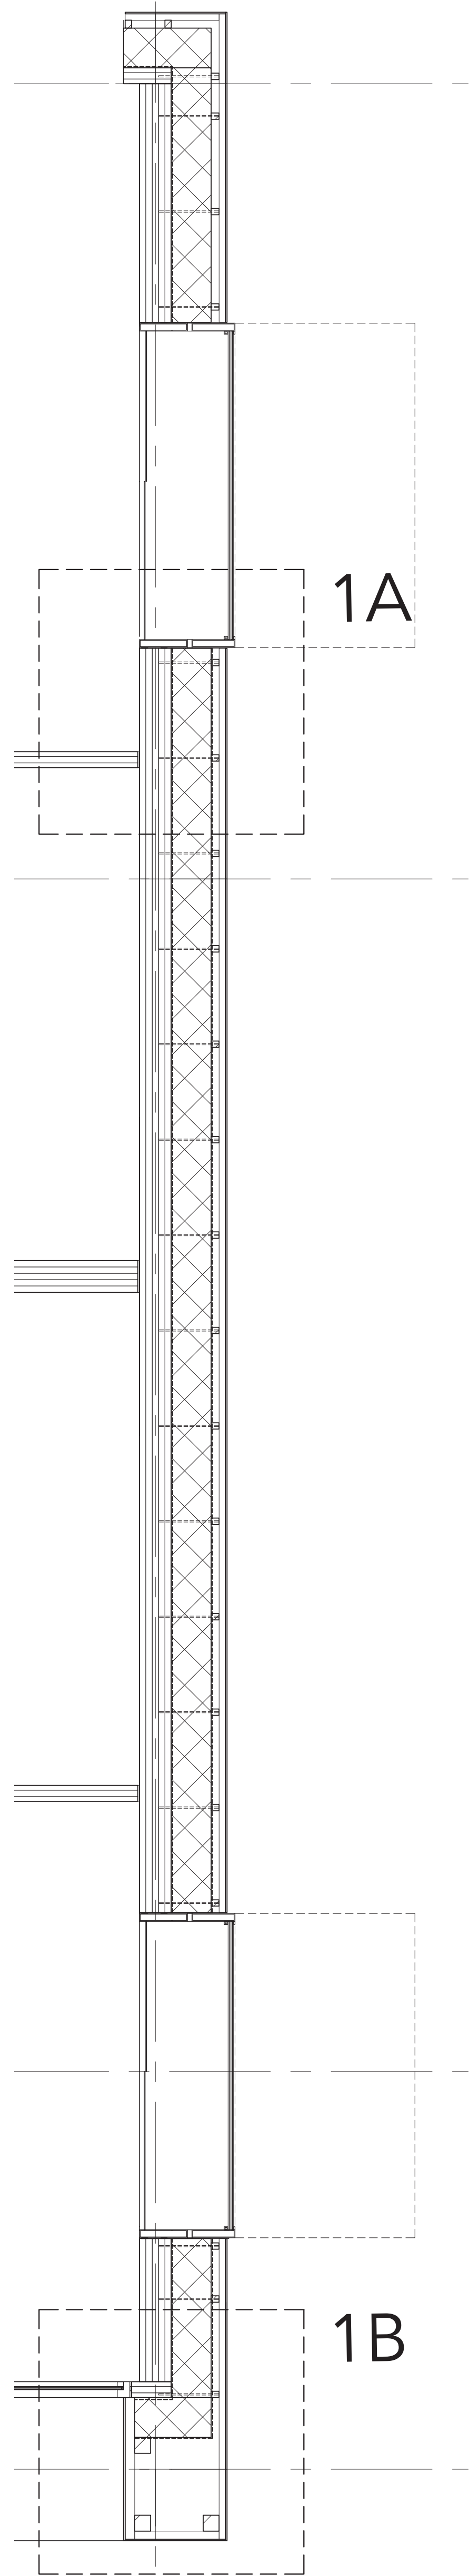


FACADE FRAGMENT (H/V) 1:20

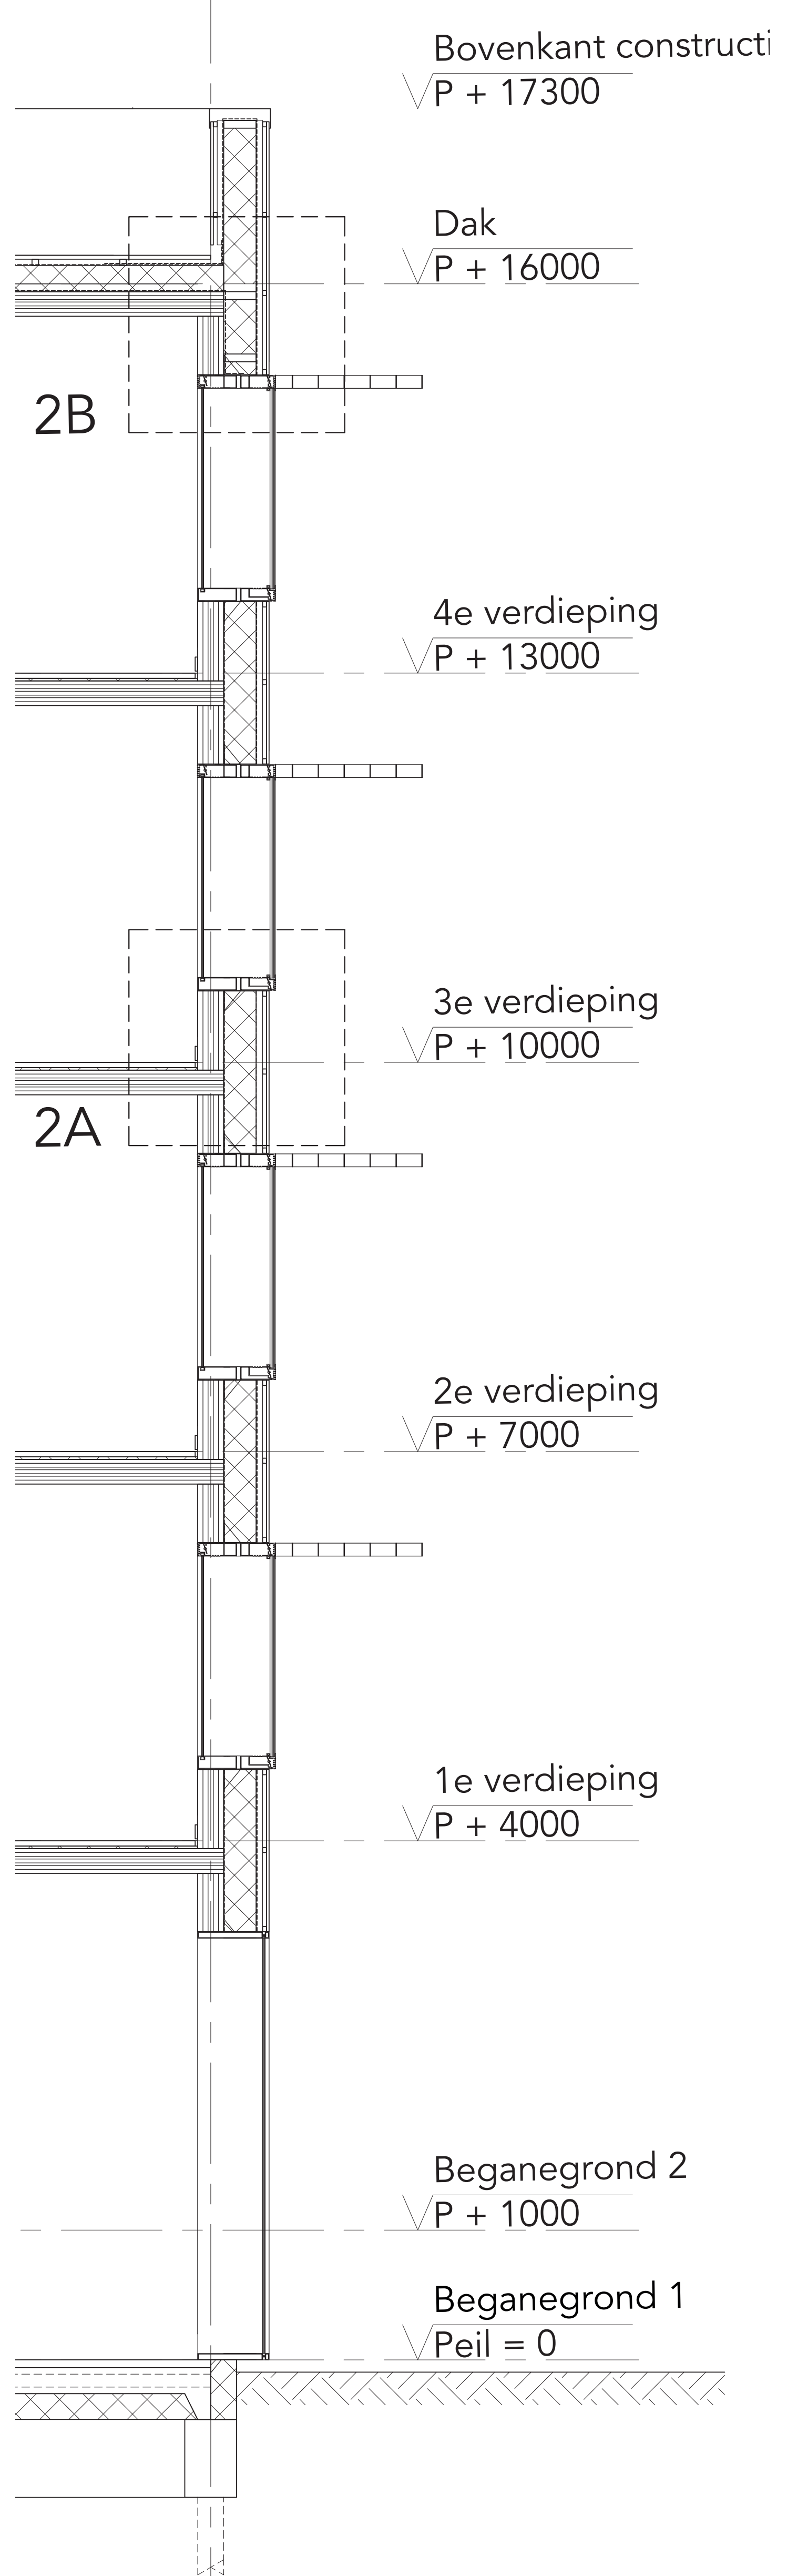

TOEKOMSTBESTENDIGE OUDEREN MAKEN EEN TOEKOMSTBESTENDIGE STAD

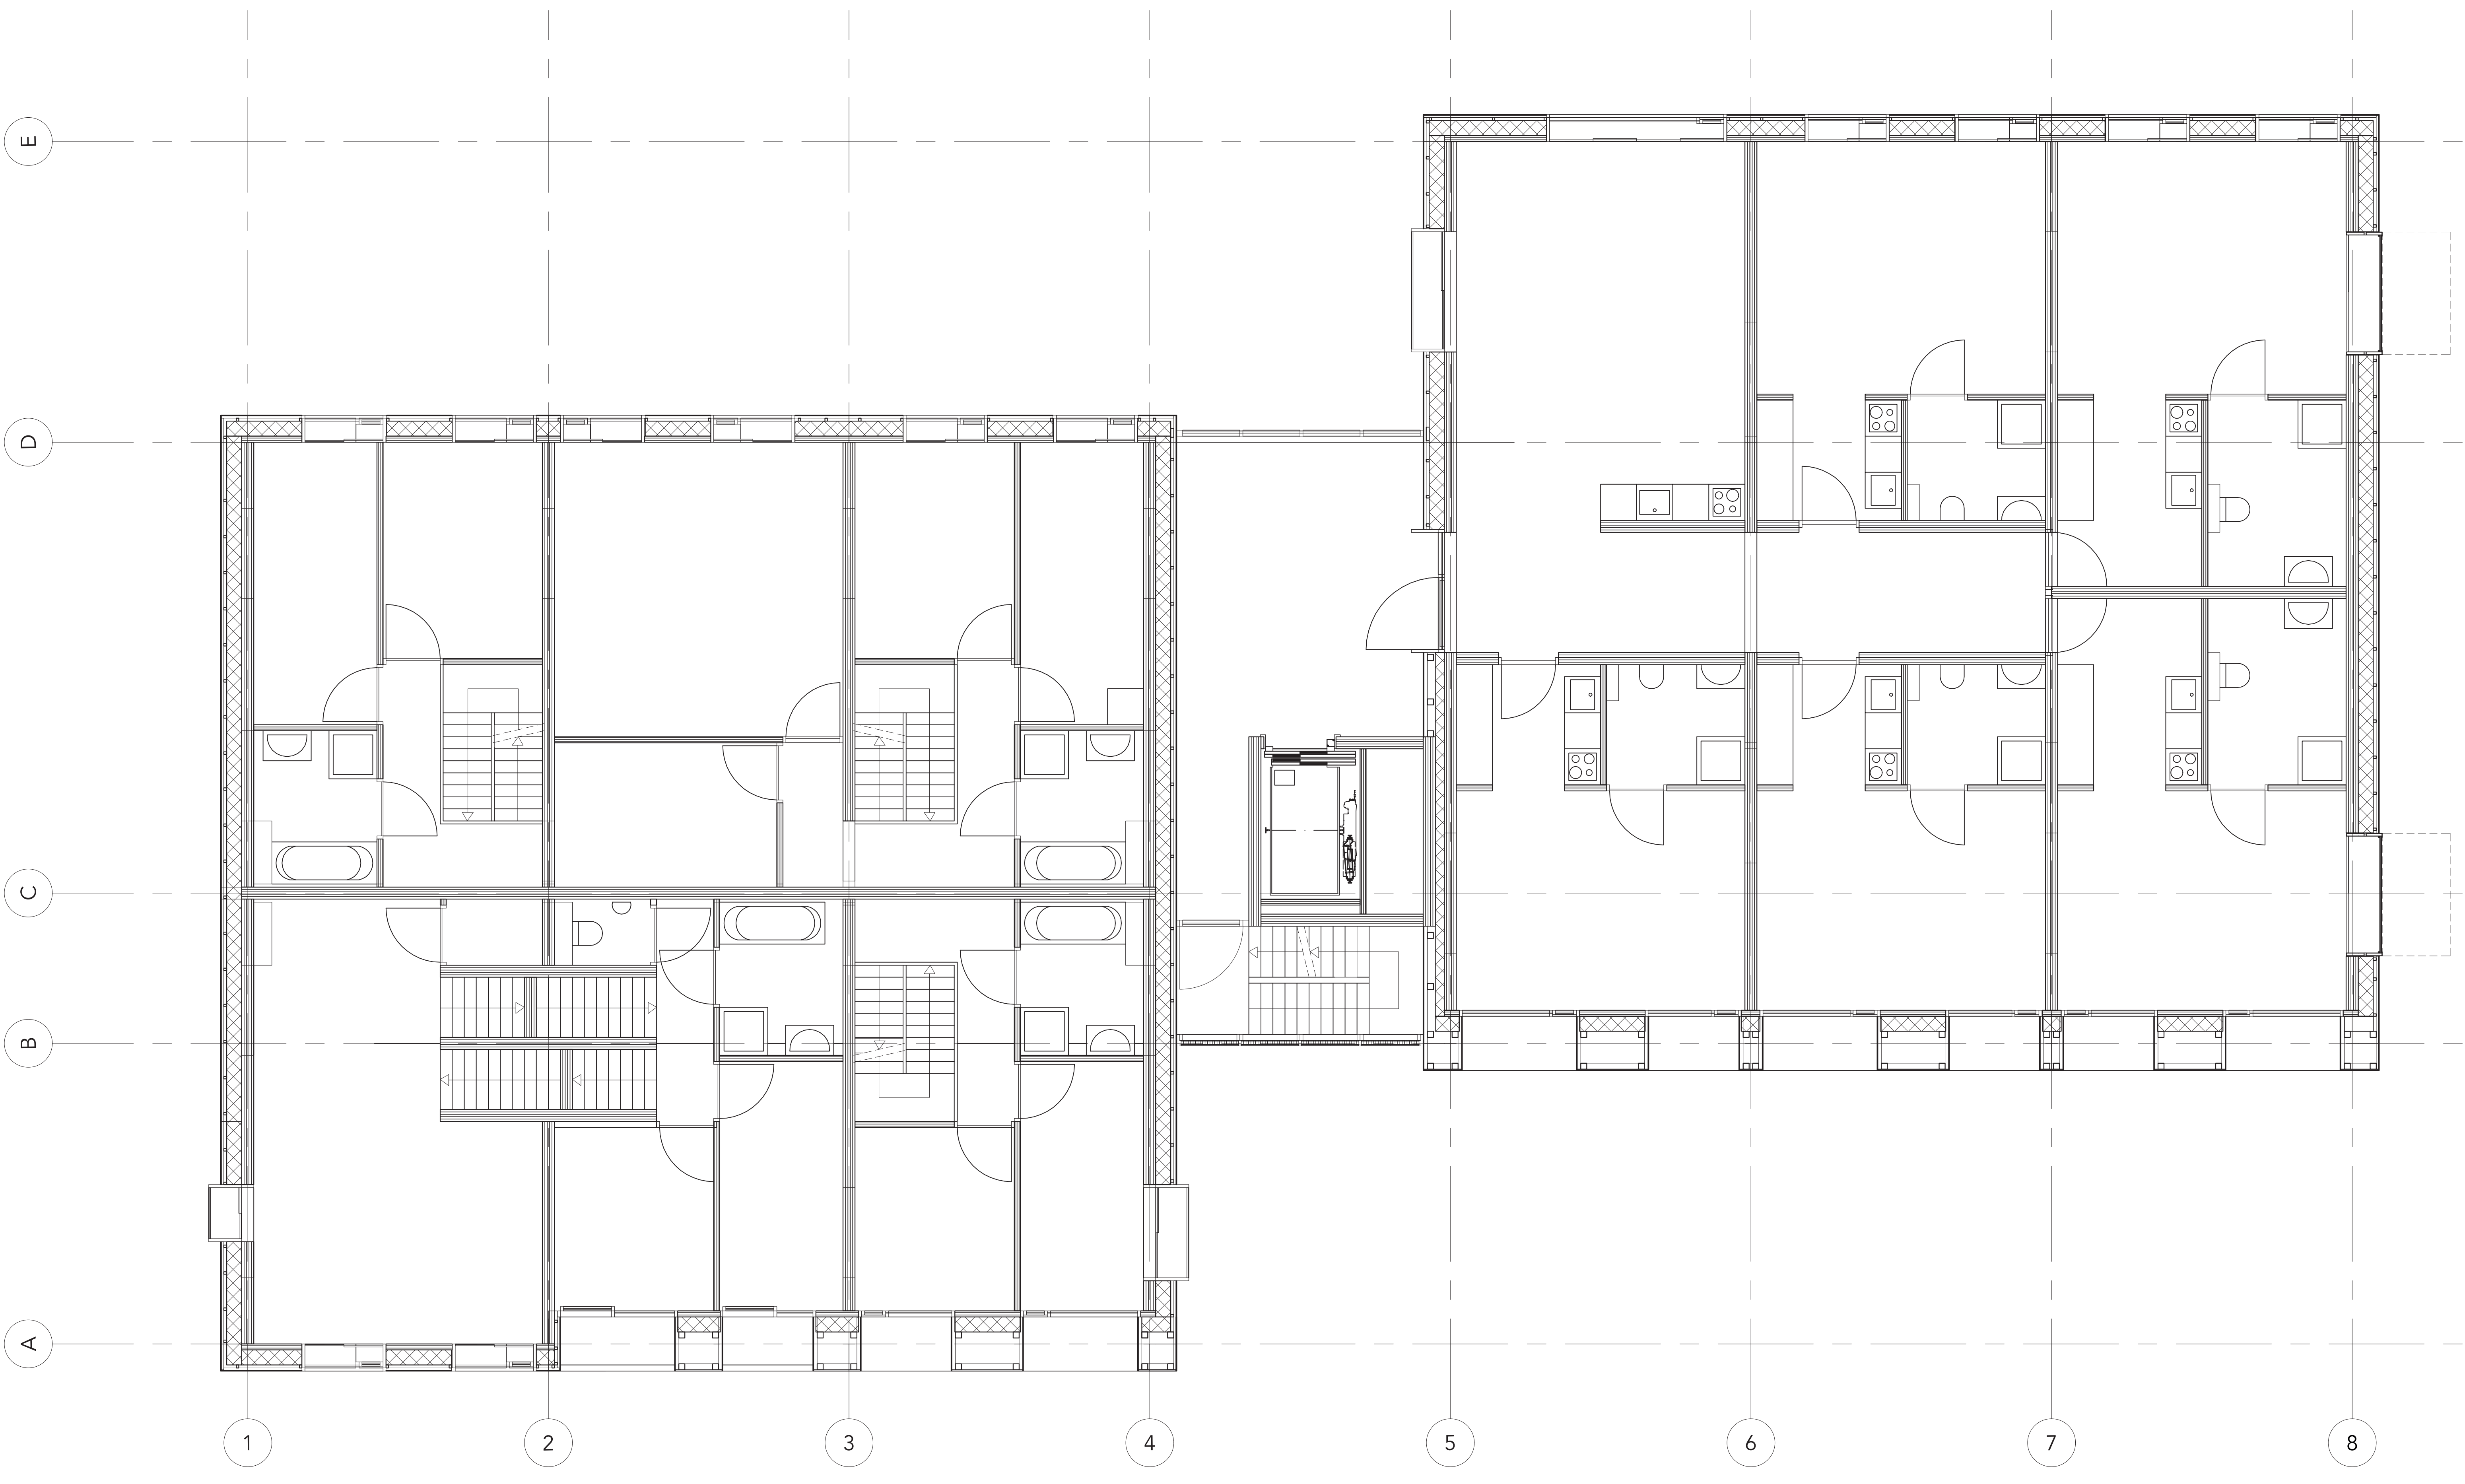

BT PLAN 1:50

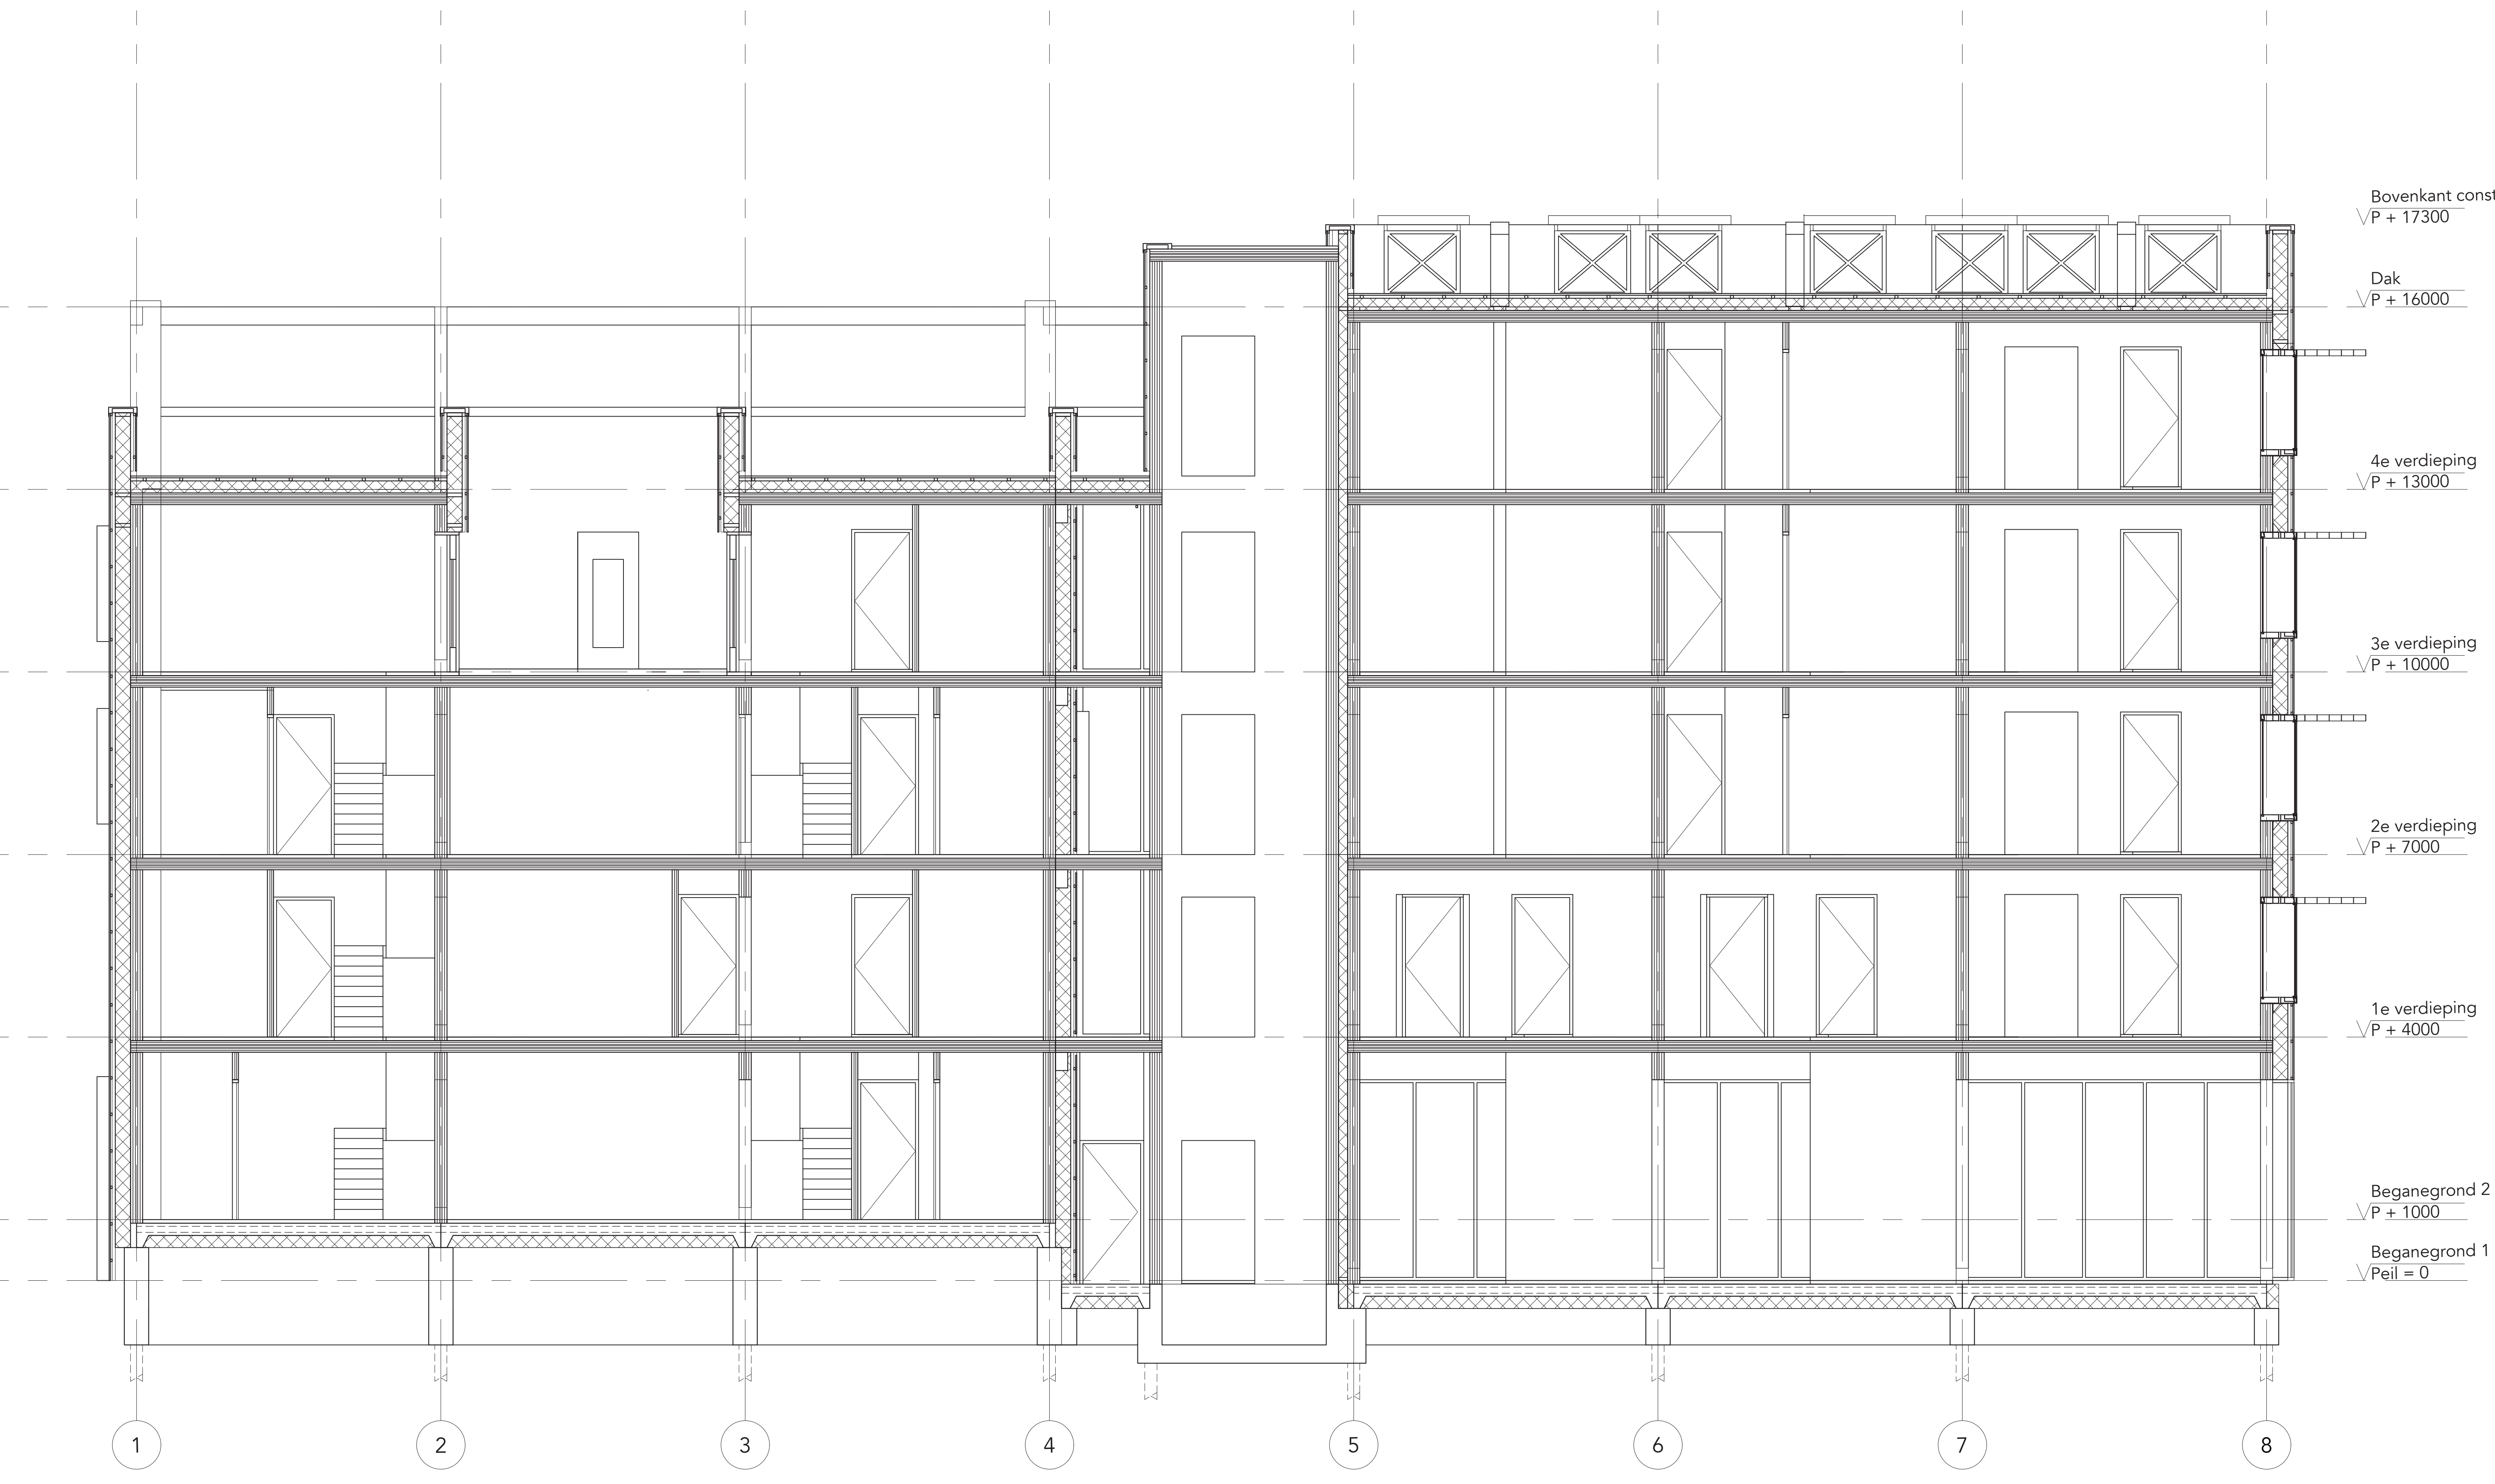

BT SECTION 1:50