



begane grond 1:200





1<sup>e</sup> verdieping 1:200

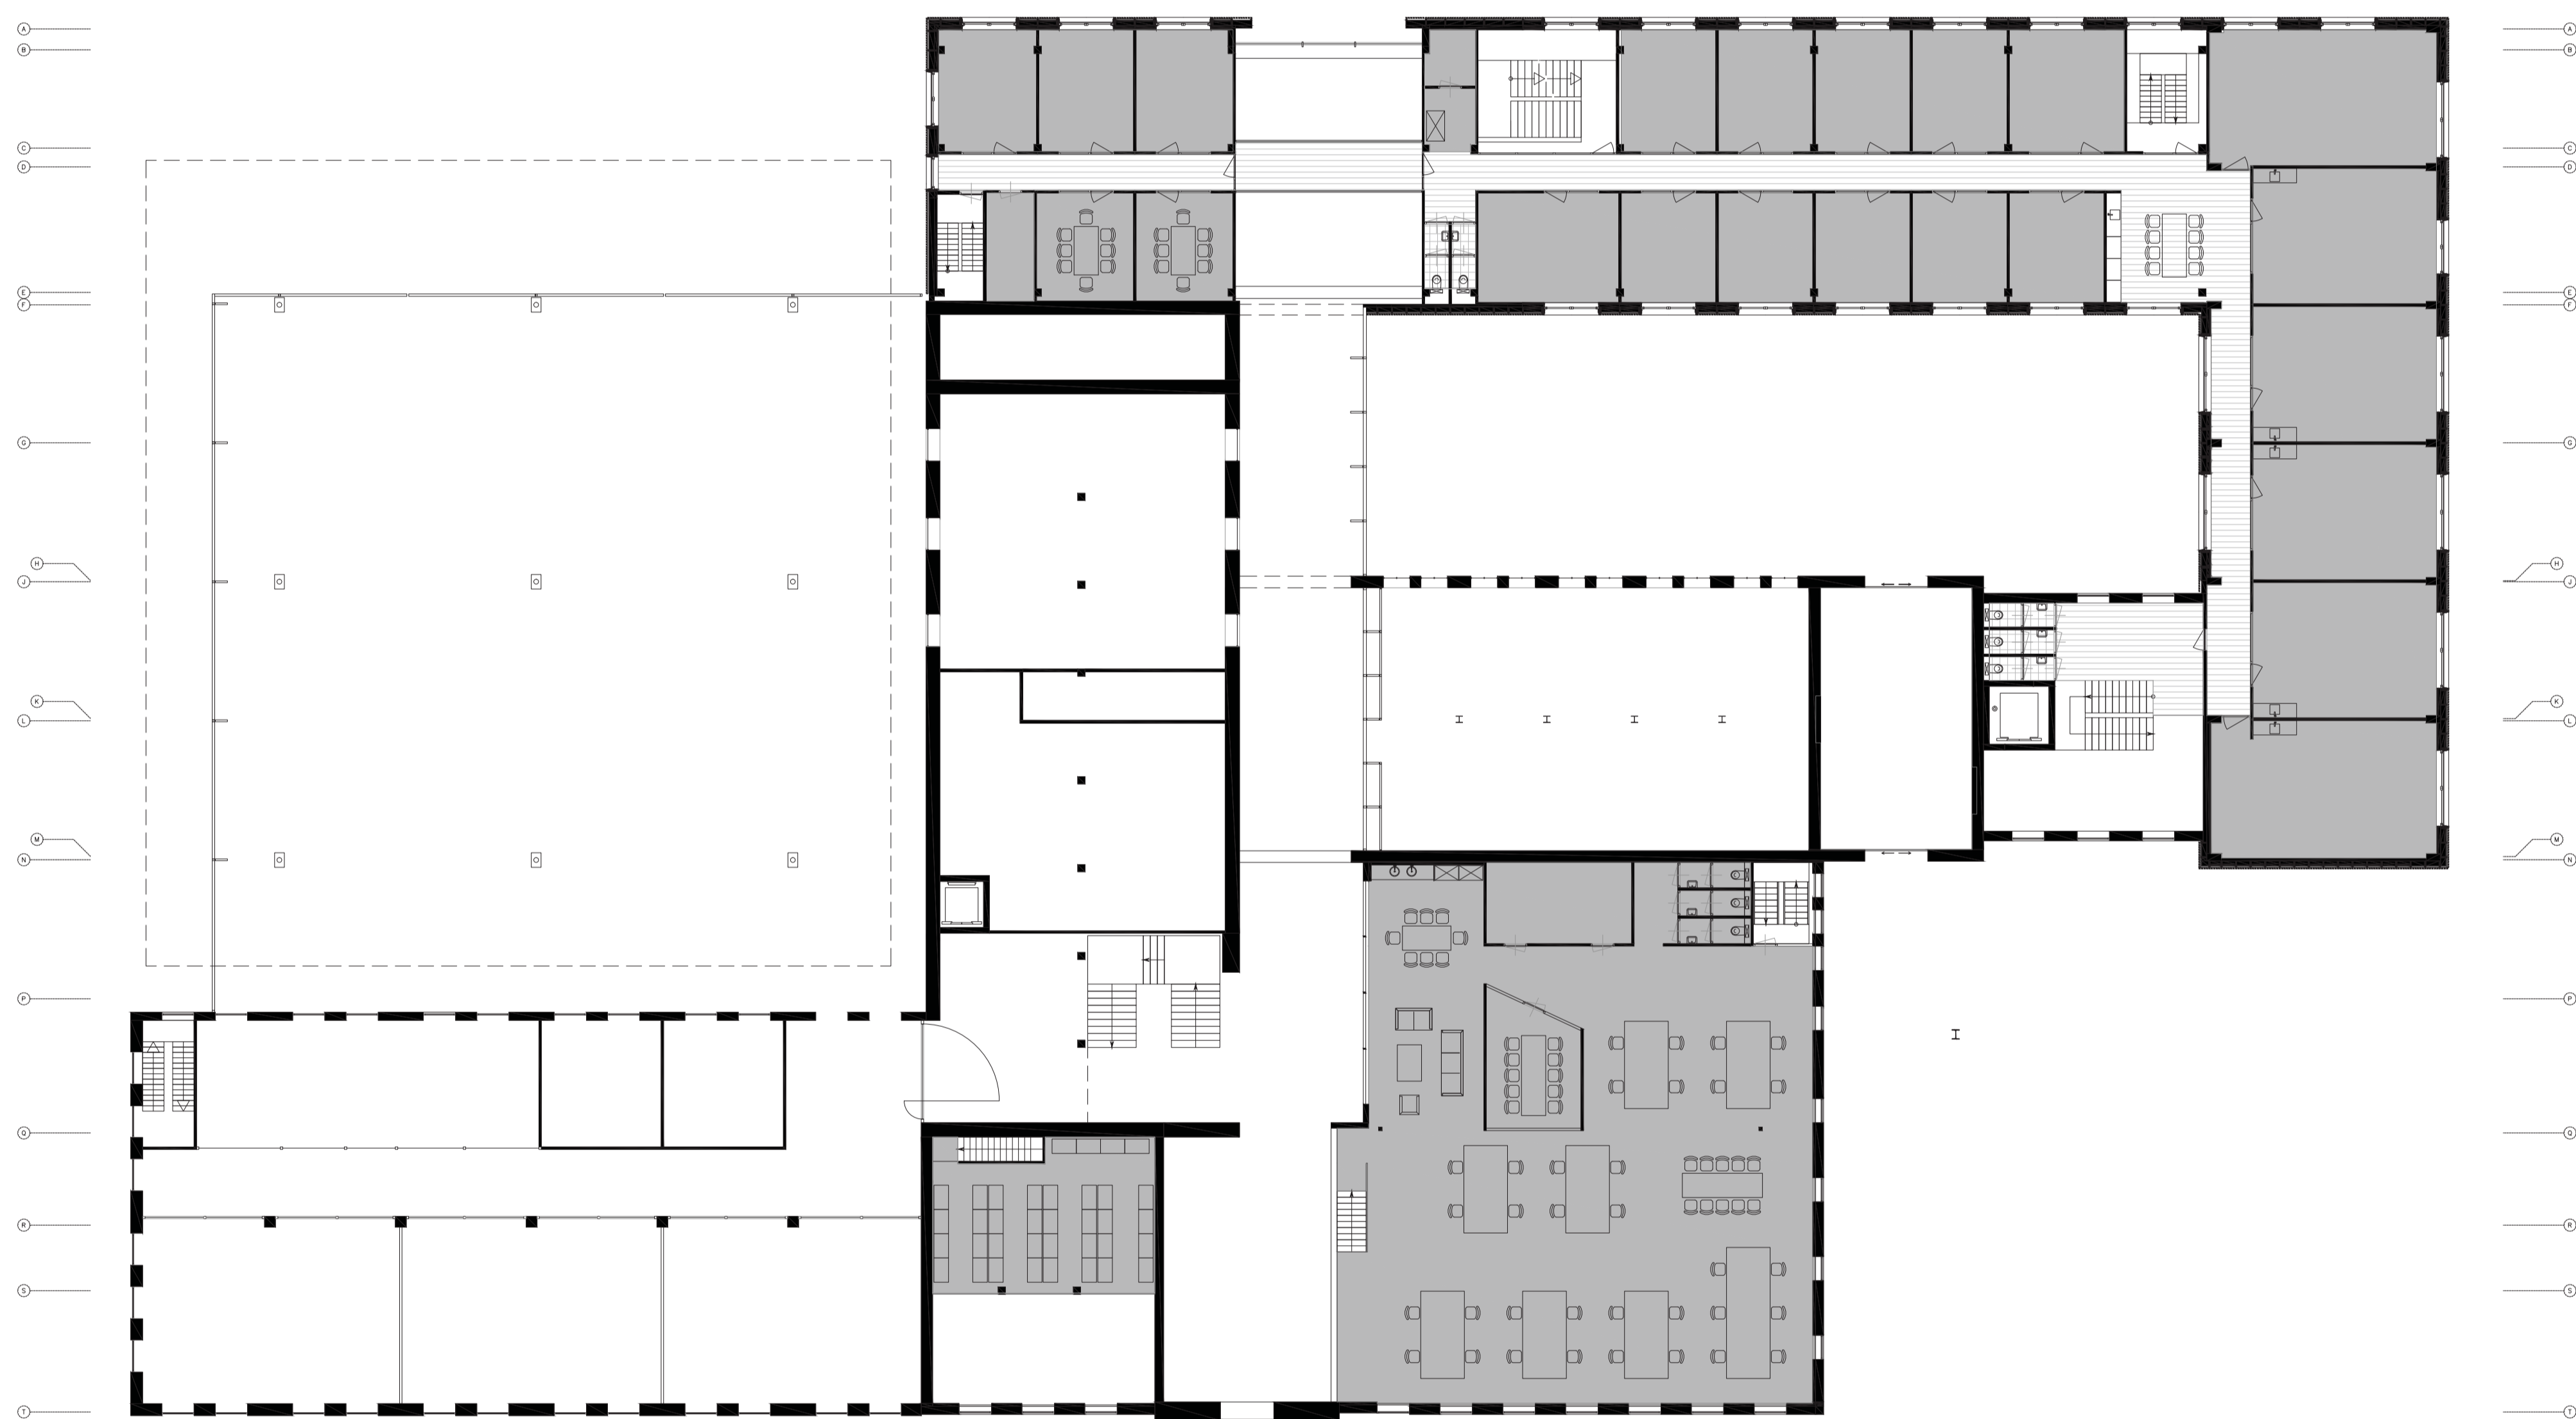


2<sup>e</sup> verdieping 1:200

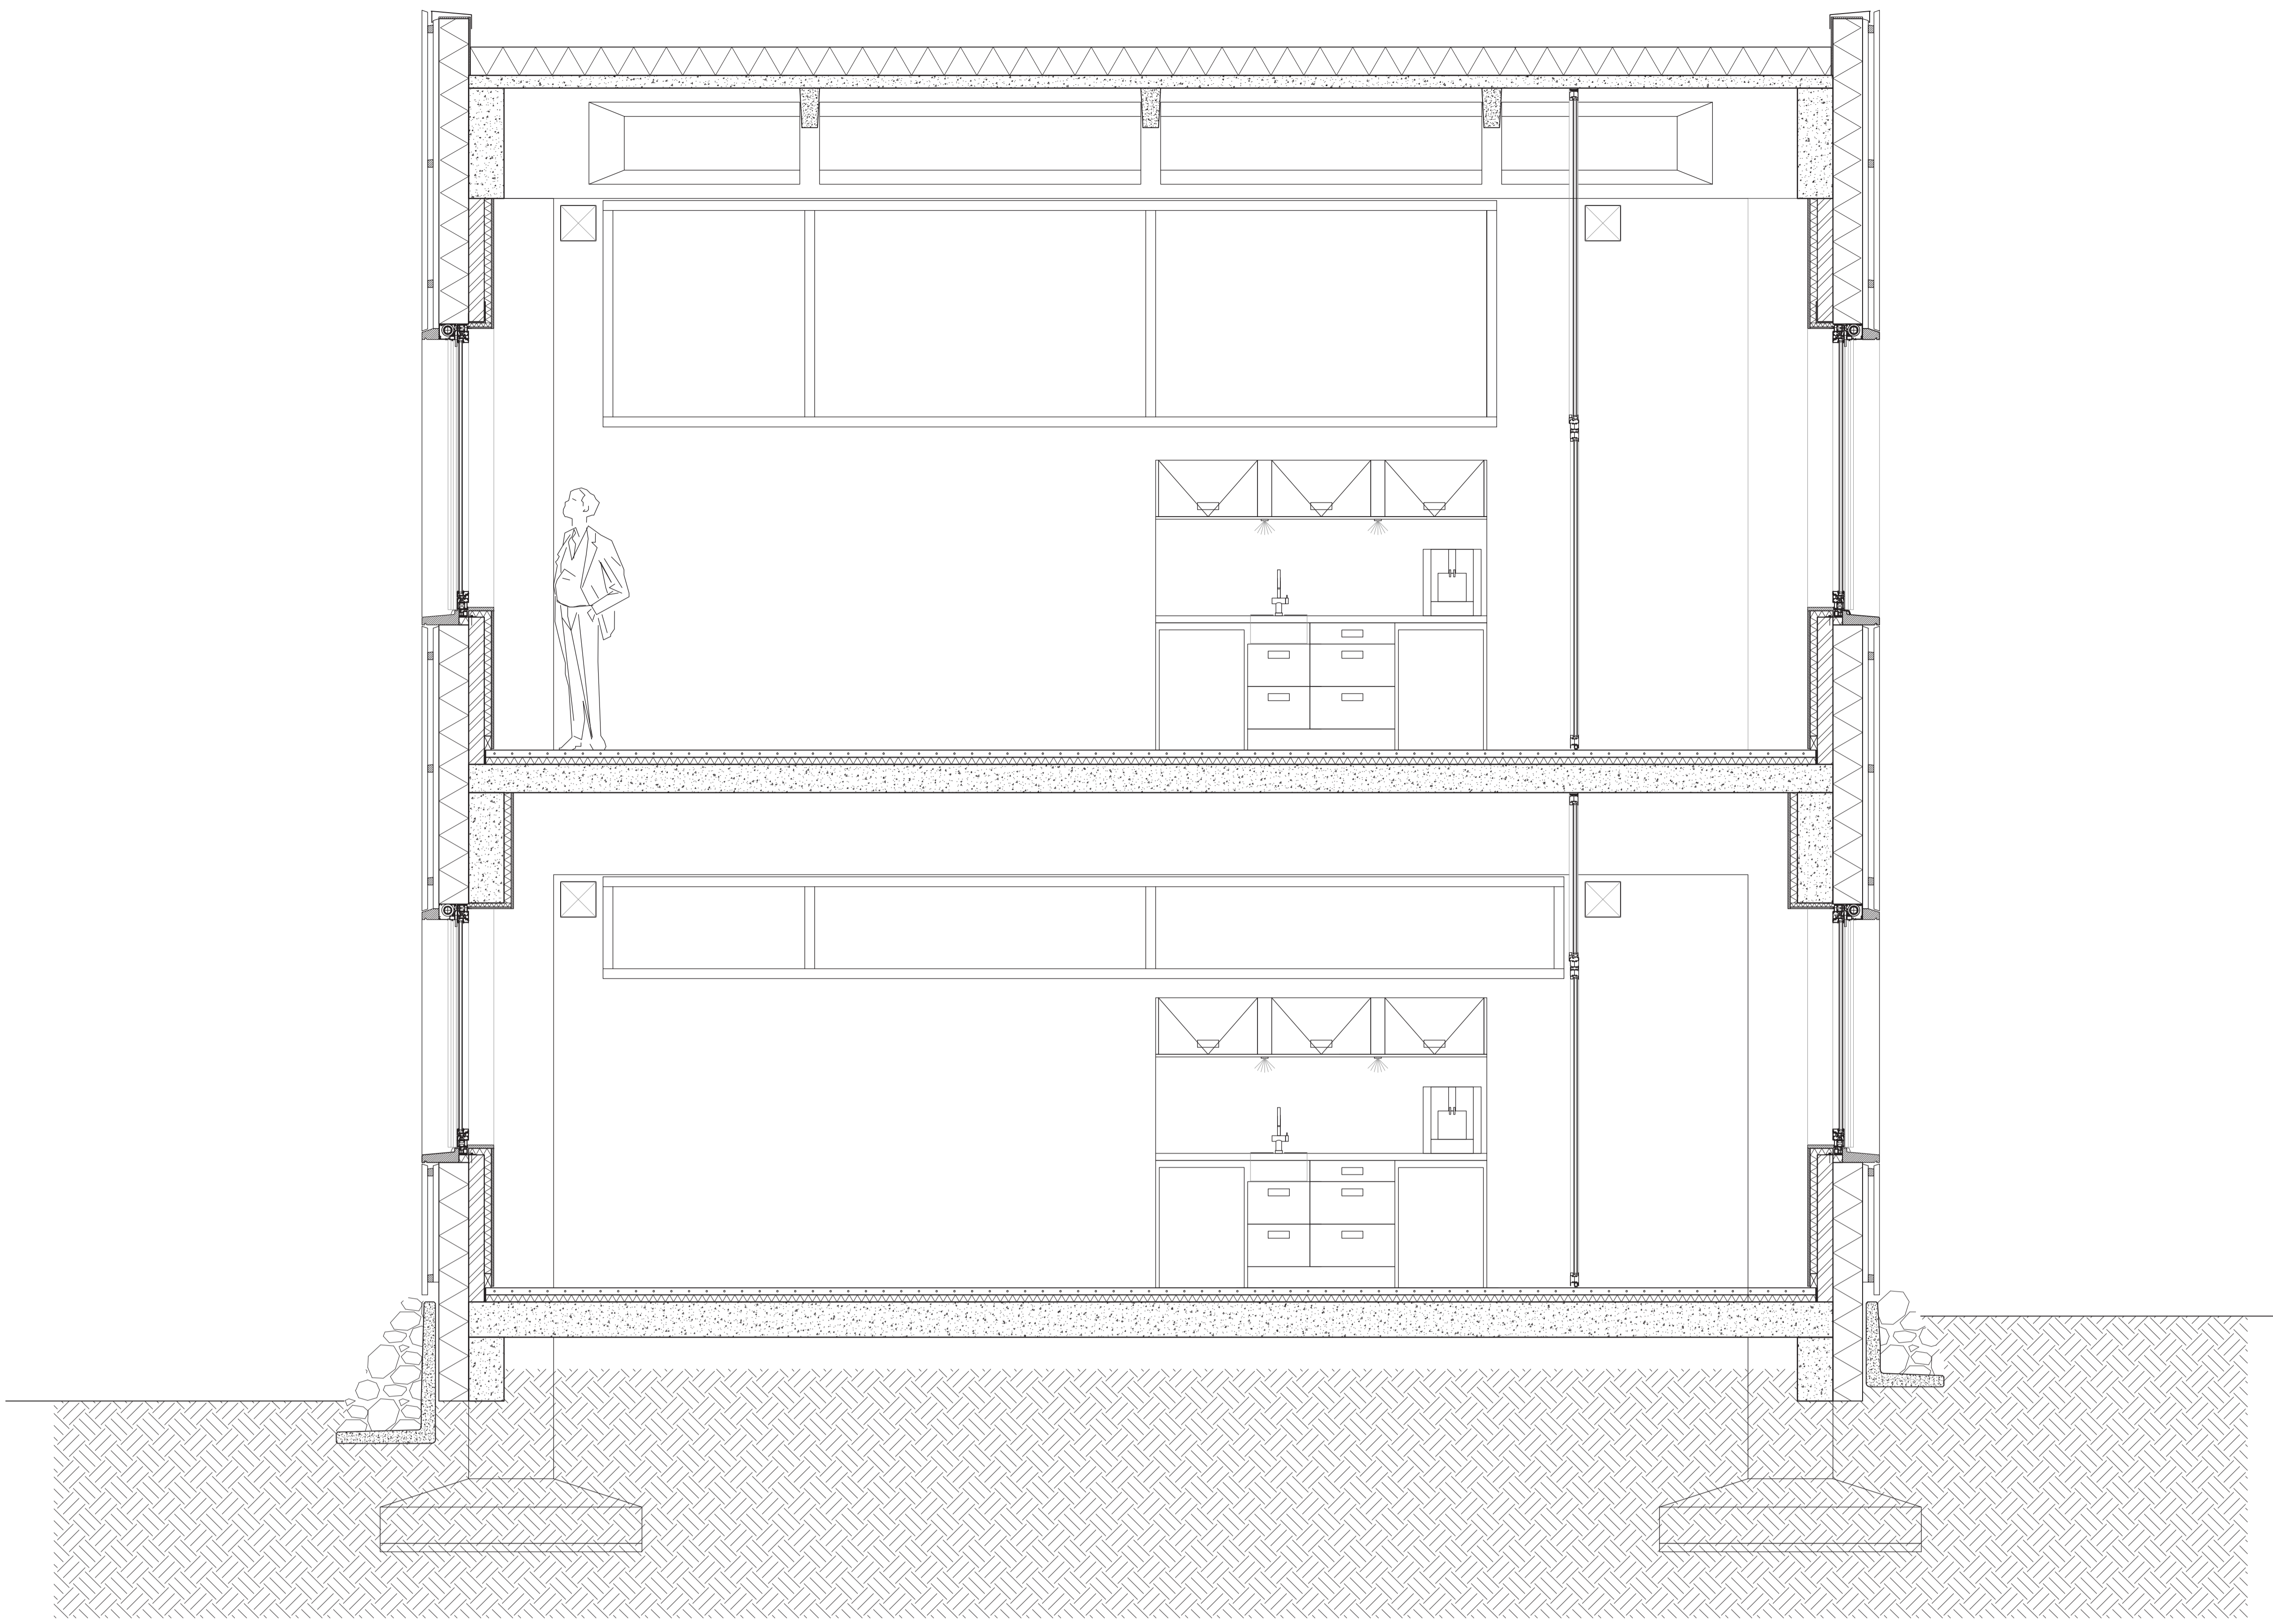


doorsnede startersruimte 1:25

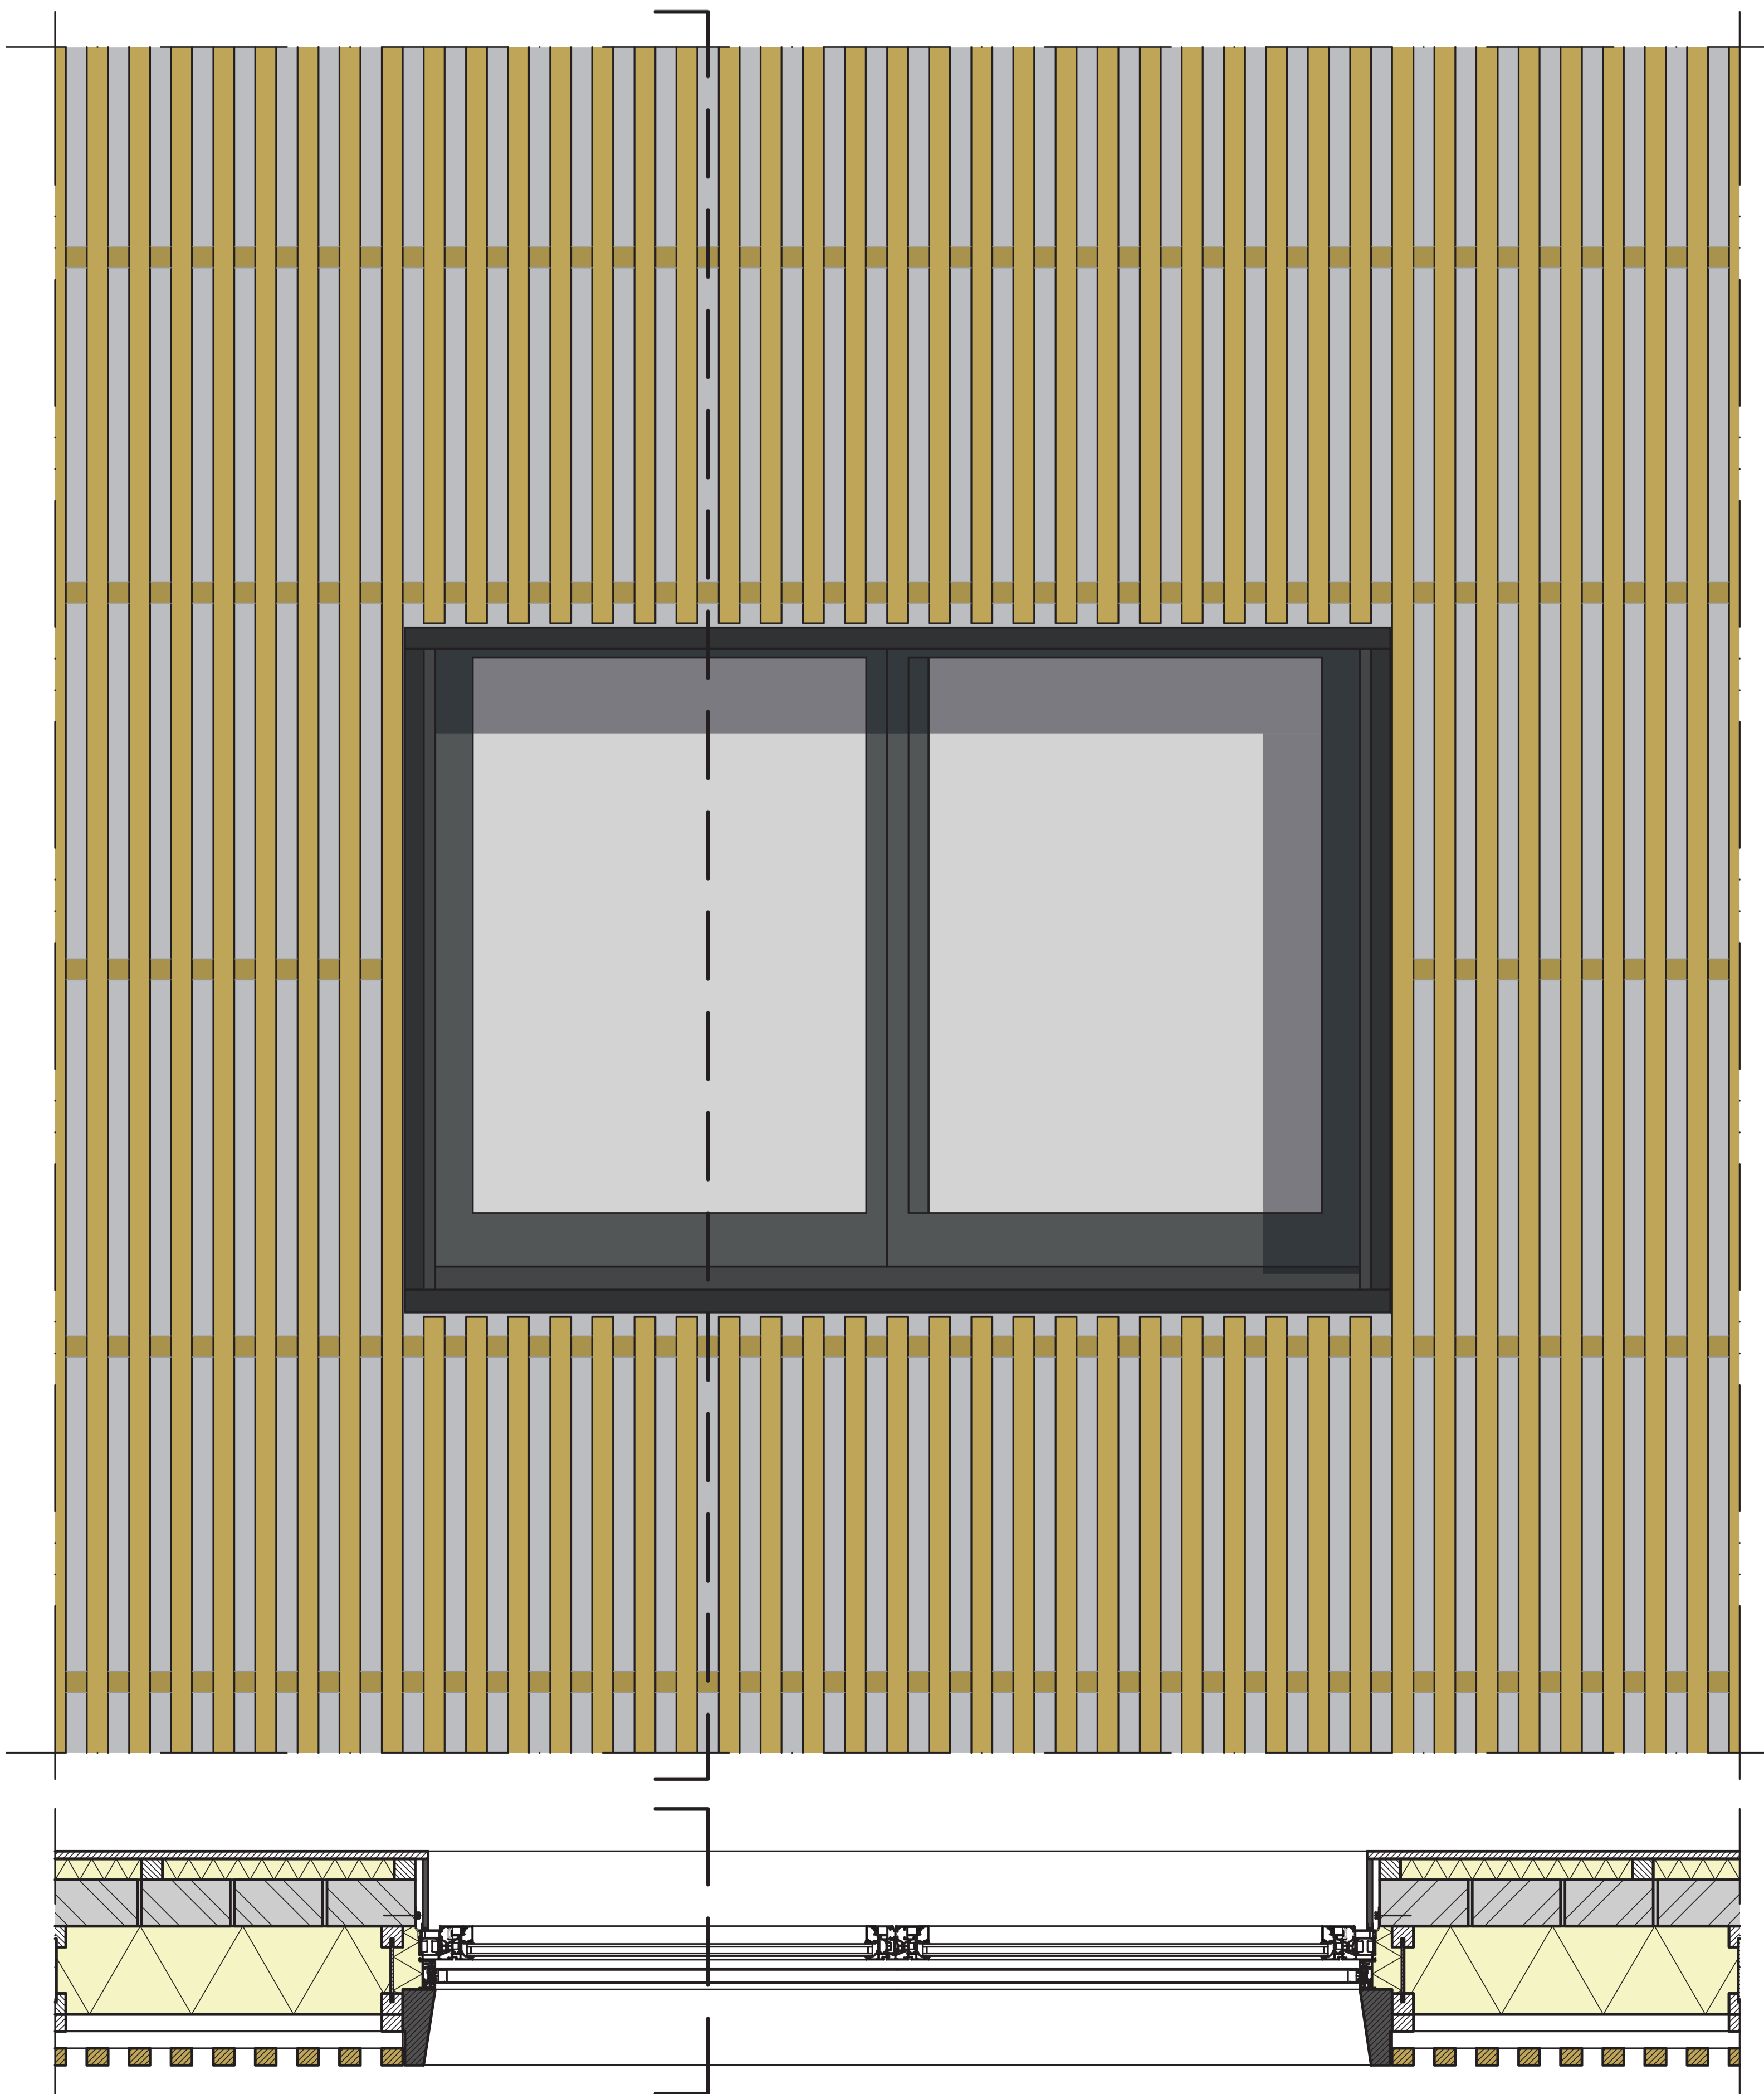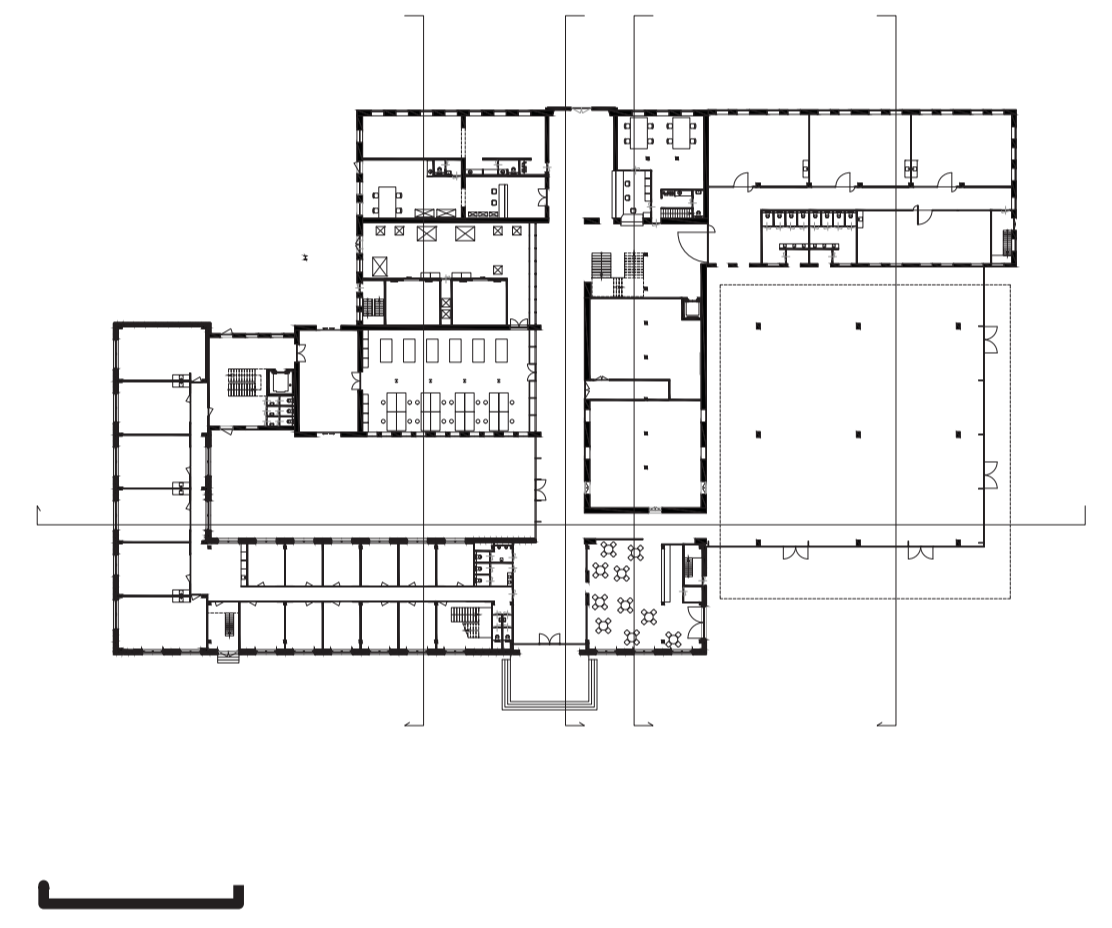

details gevel 1:10

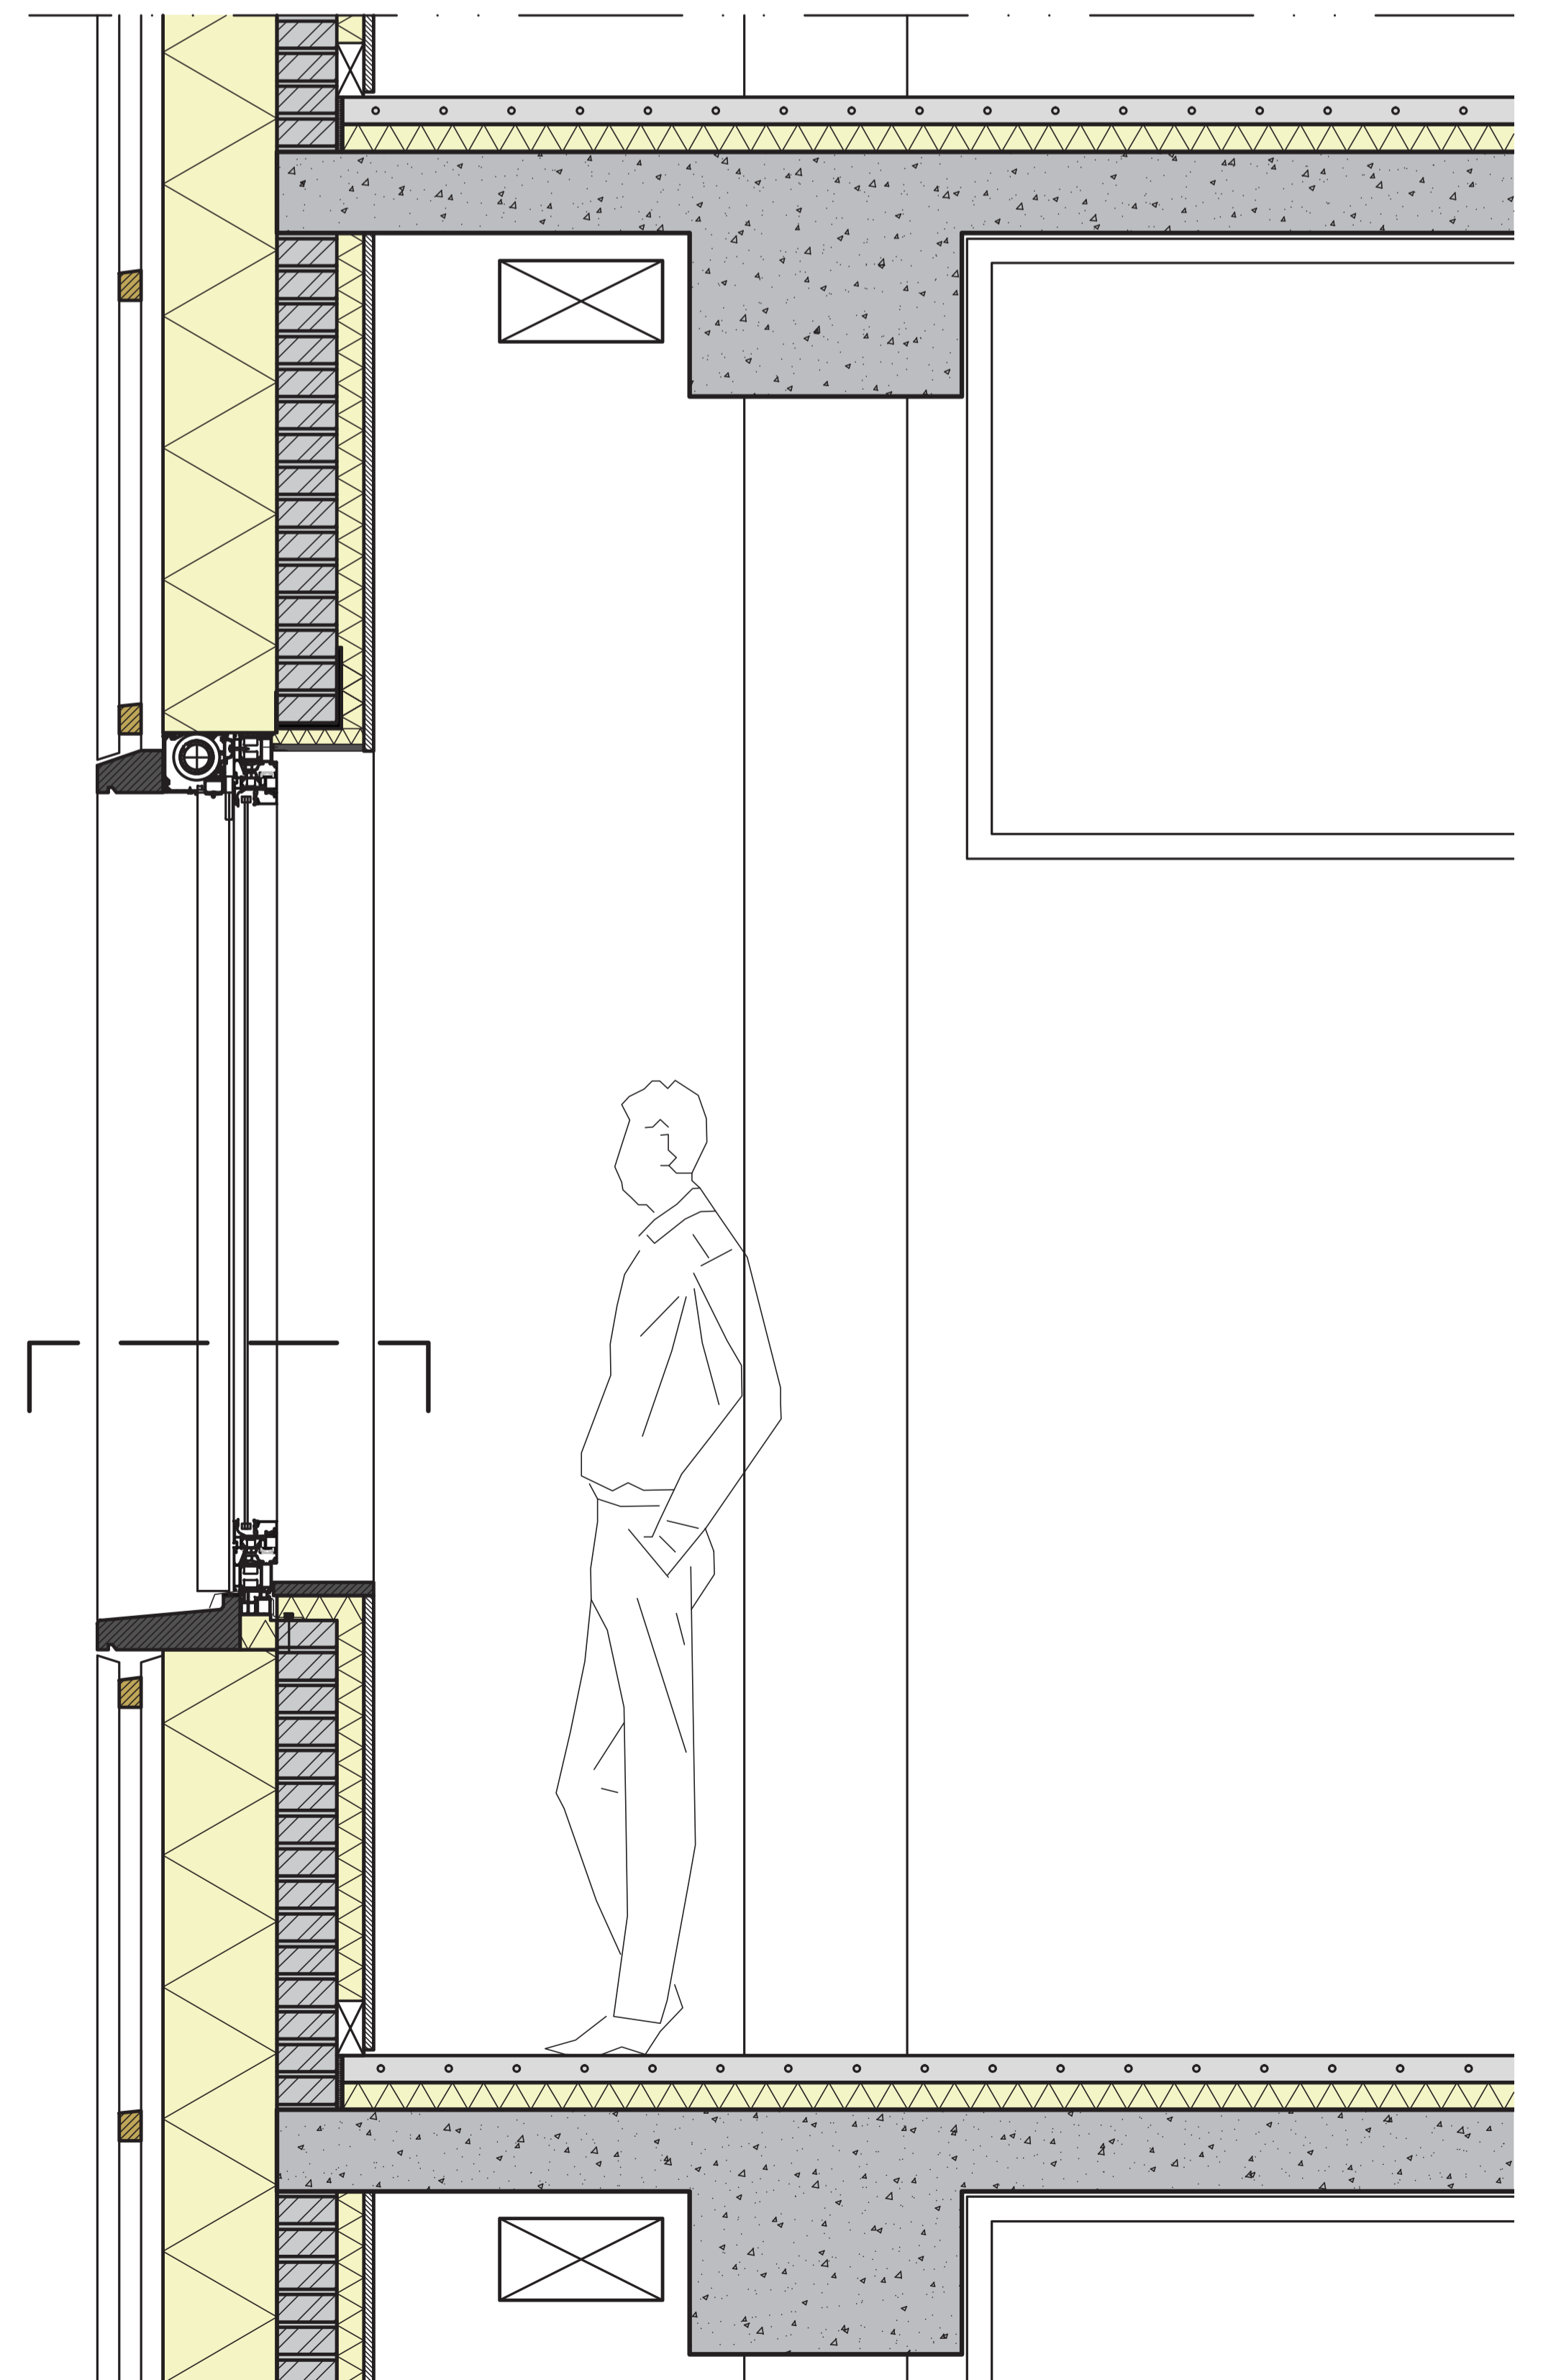

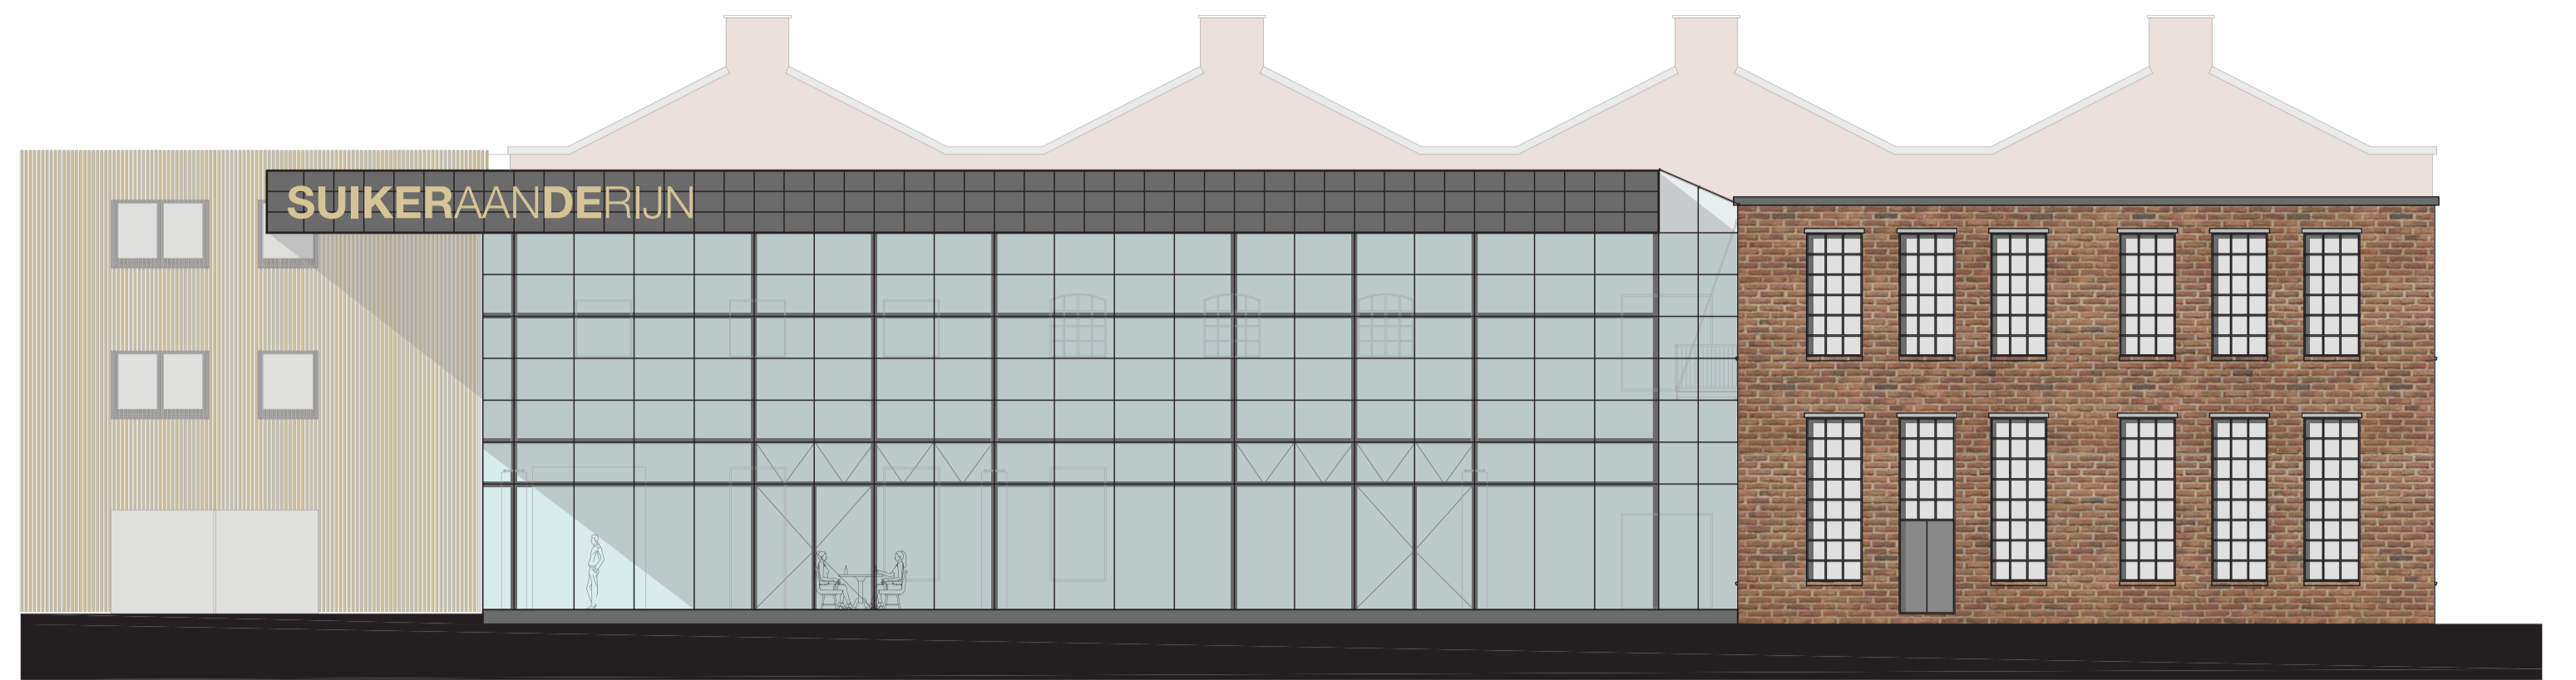

oostgevel 1:150




westgevel 1:150



zuidgevel 1:150

1. vulmateriaal tbv dakafschot
2. waterdichte laag, bitumen
3. cassetteplaat bestaand, beton
4. 120mm drukvaste isolatie
5. RVS slab
6. aluminium profiel, thermisch onderbroken
7. stalen profiel, bestaand
8. 50mm polycarbonaat plaat
9. aluminium profiel, thermisch onderbroken
10. RVS dekprofiel
11. 18mm multiplex
12. zachte isolatie

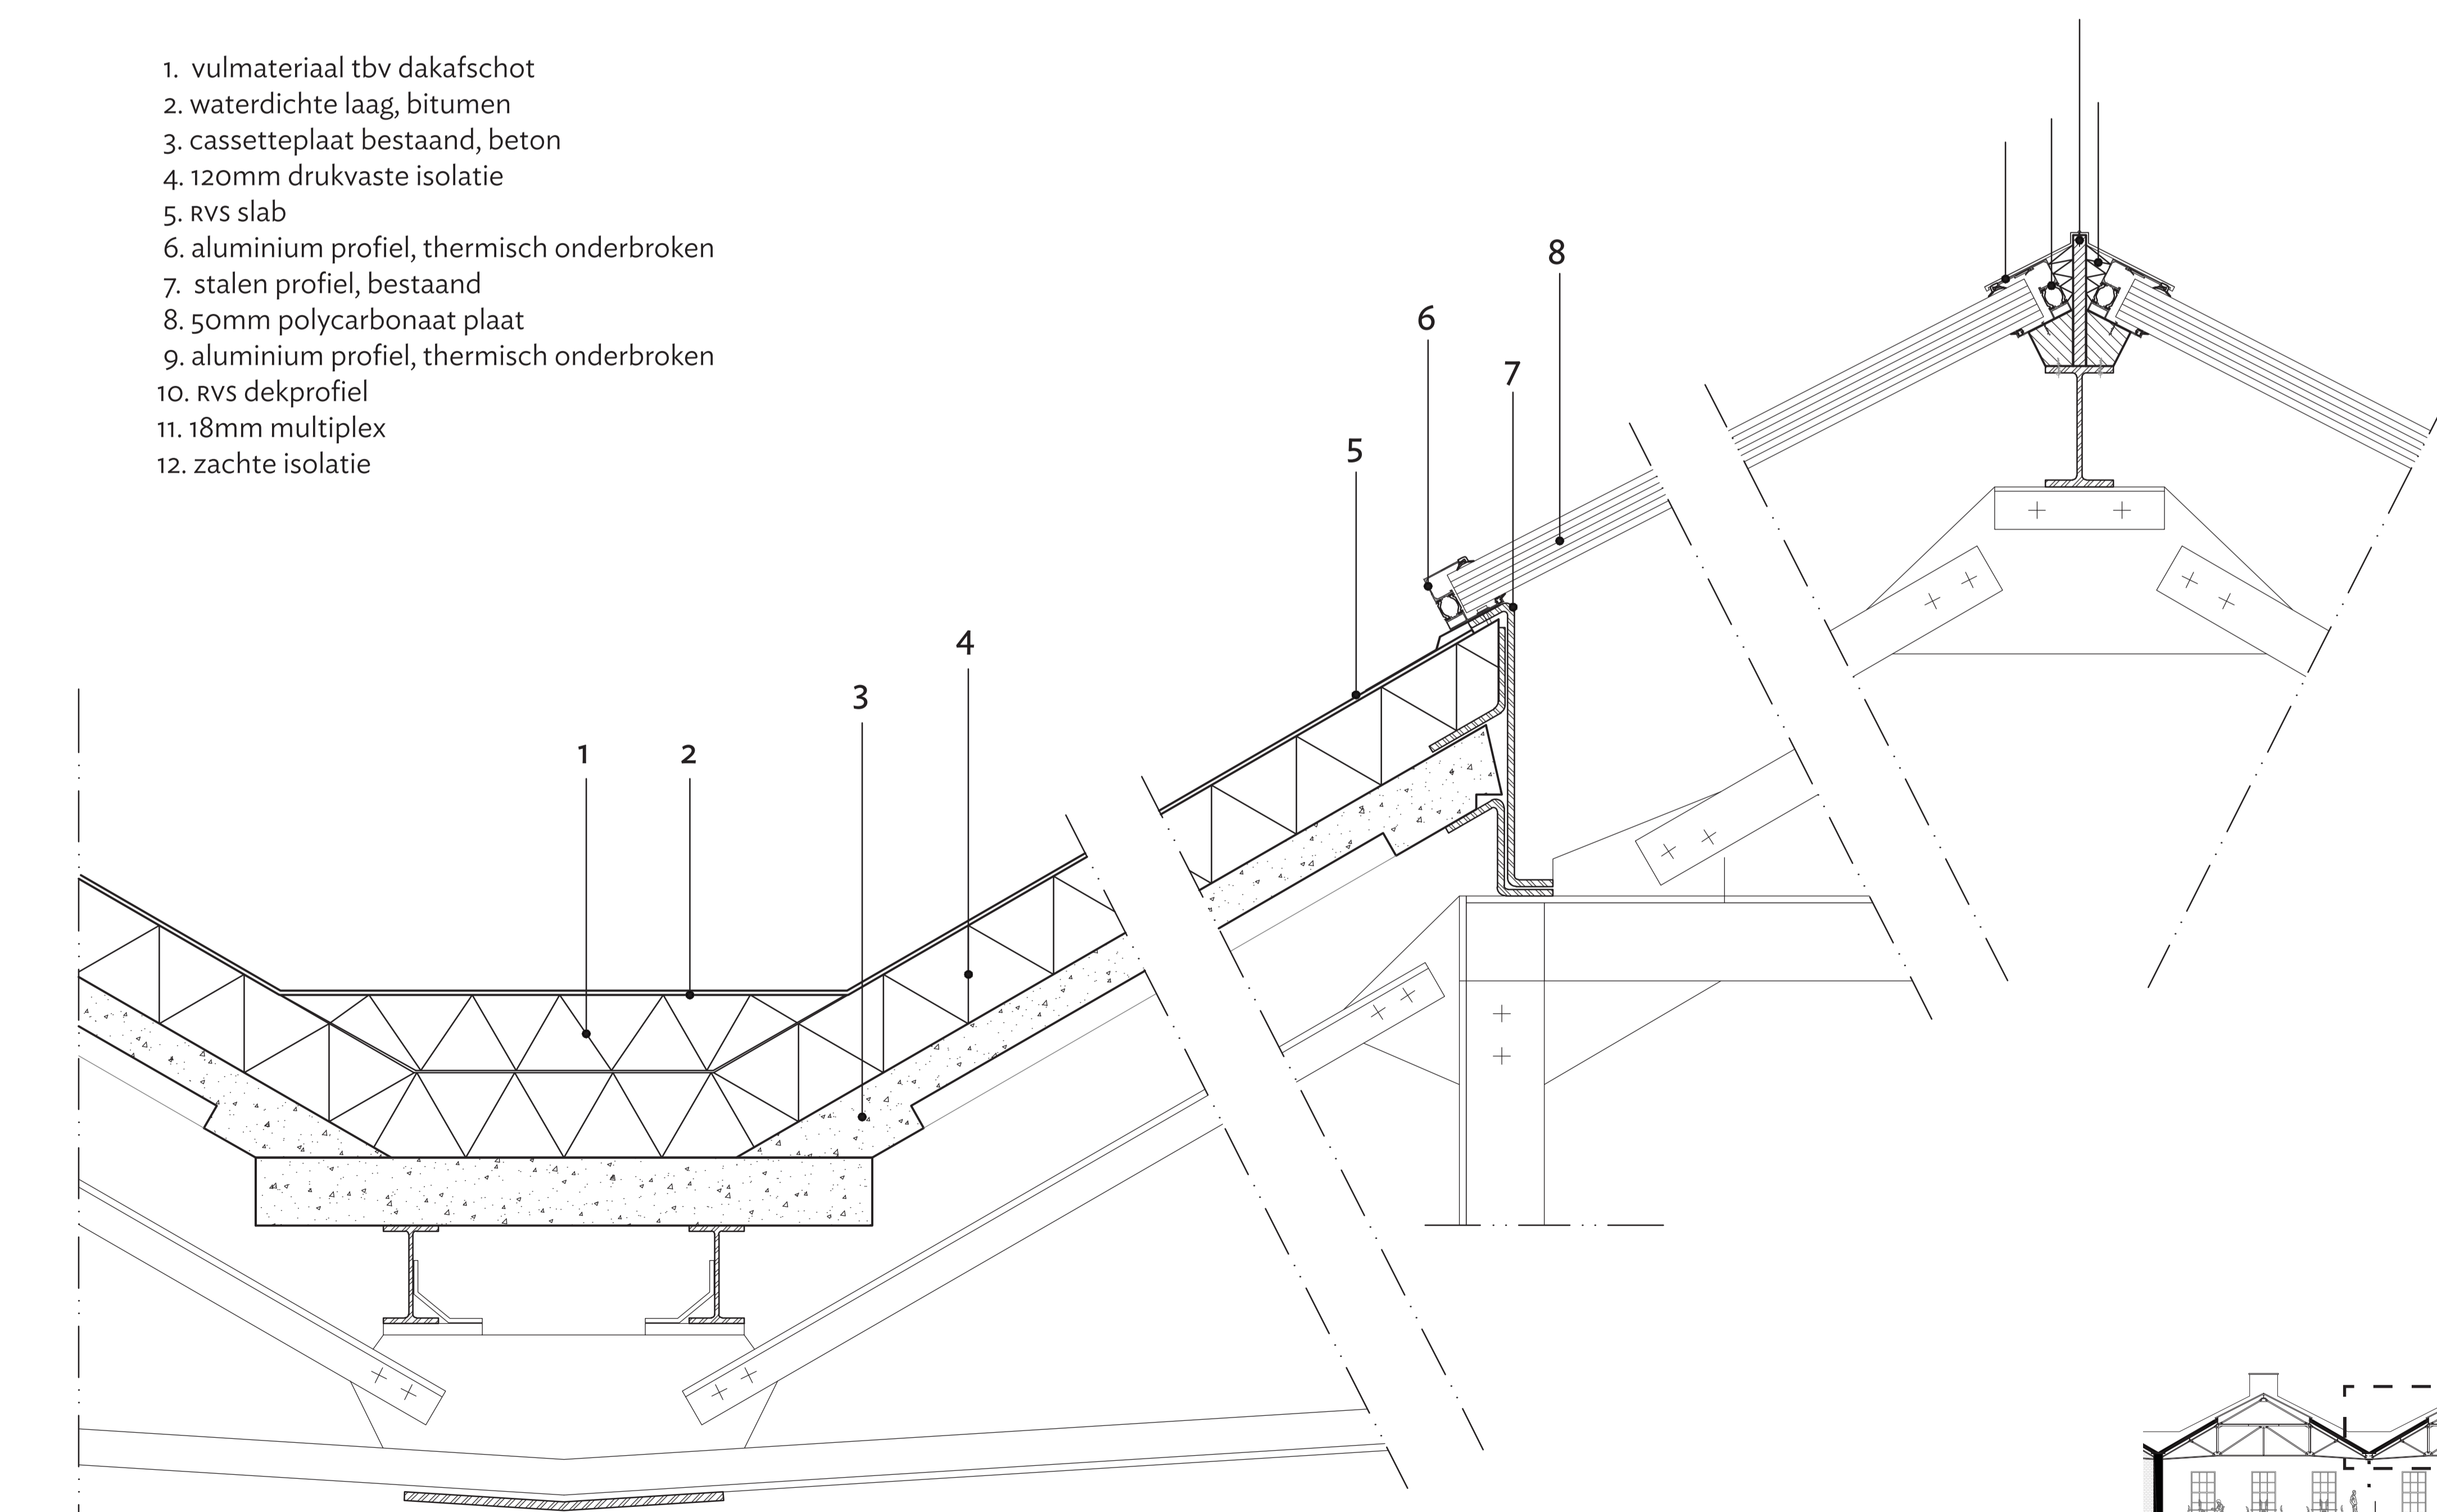

detail dak FABRIEK 1:5

