


# "De Brakke Grond"

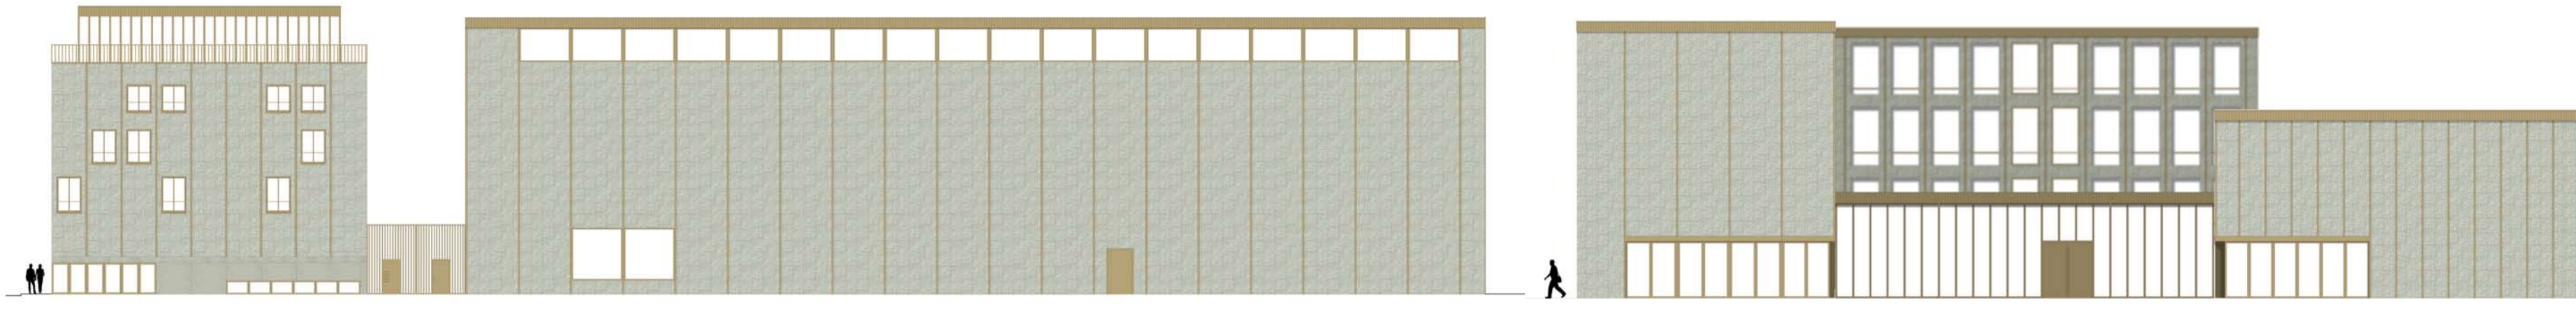


gevel aanzicht st Pietershalsteeg schaal 1: 300

gevel aanzicht Nes schaal 1: 300



impressie foyer

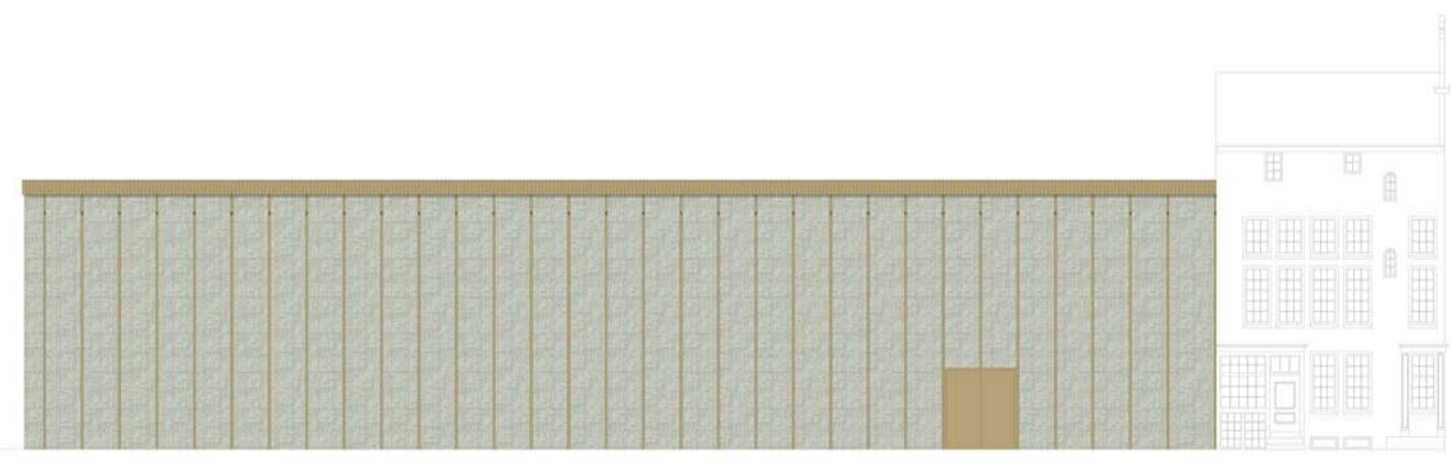

gevel aanzicht Engelombardsteeg schaal 1: 300



gevel aanzicht Oudezijds voorburgwal schaal 1: 300




impressie entreerimte



begane grond schaal 1: 200




impressie expositierimte

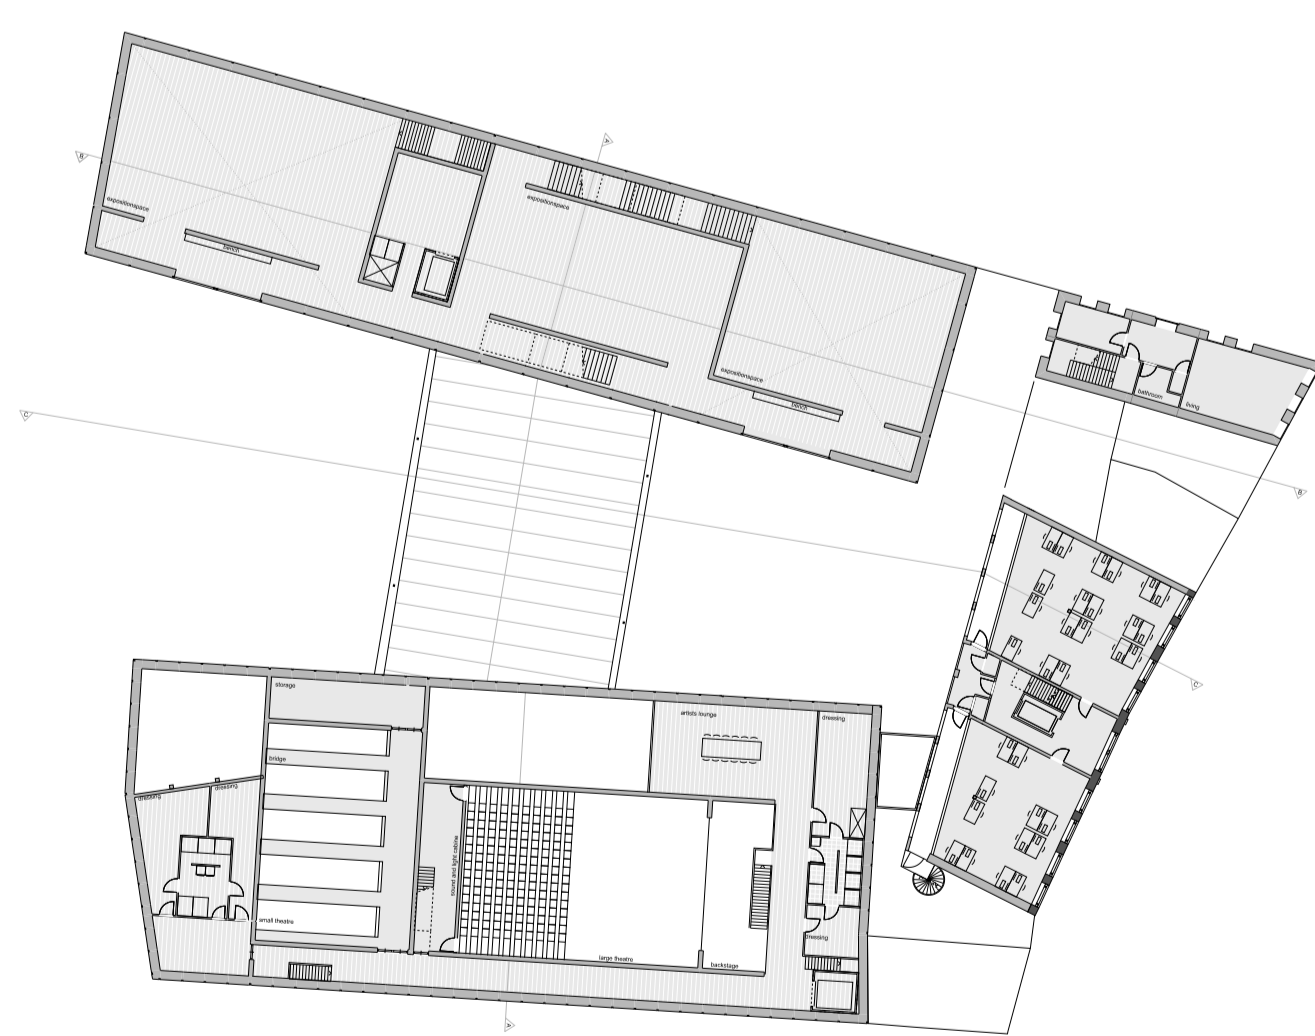


eerste verdieping schaal 1: 500




tweede verdieping schaal 1: 500

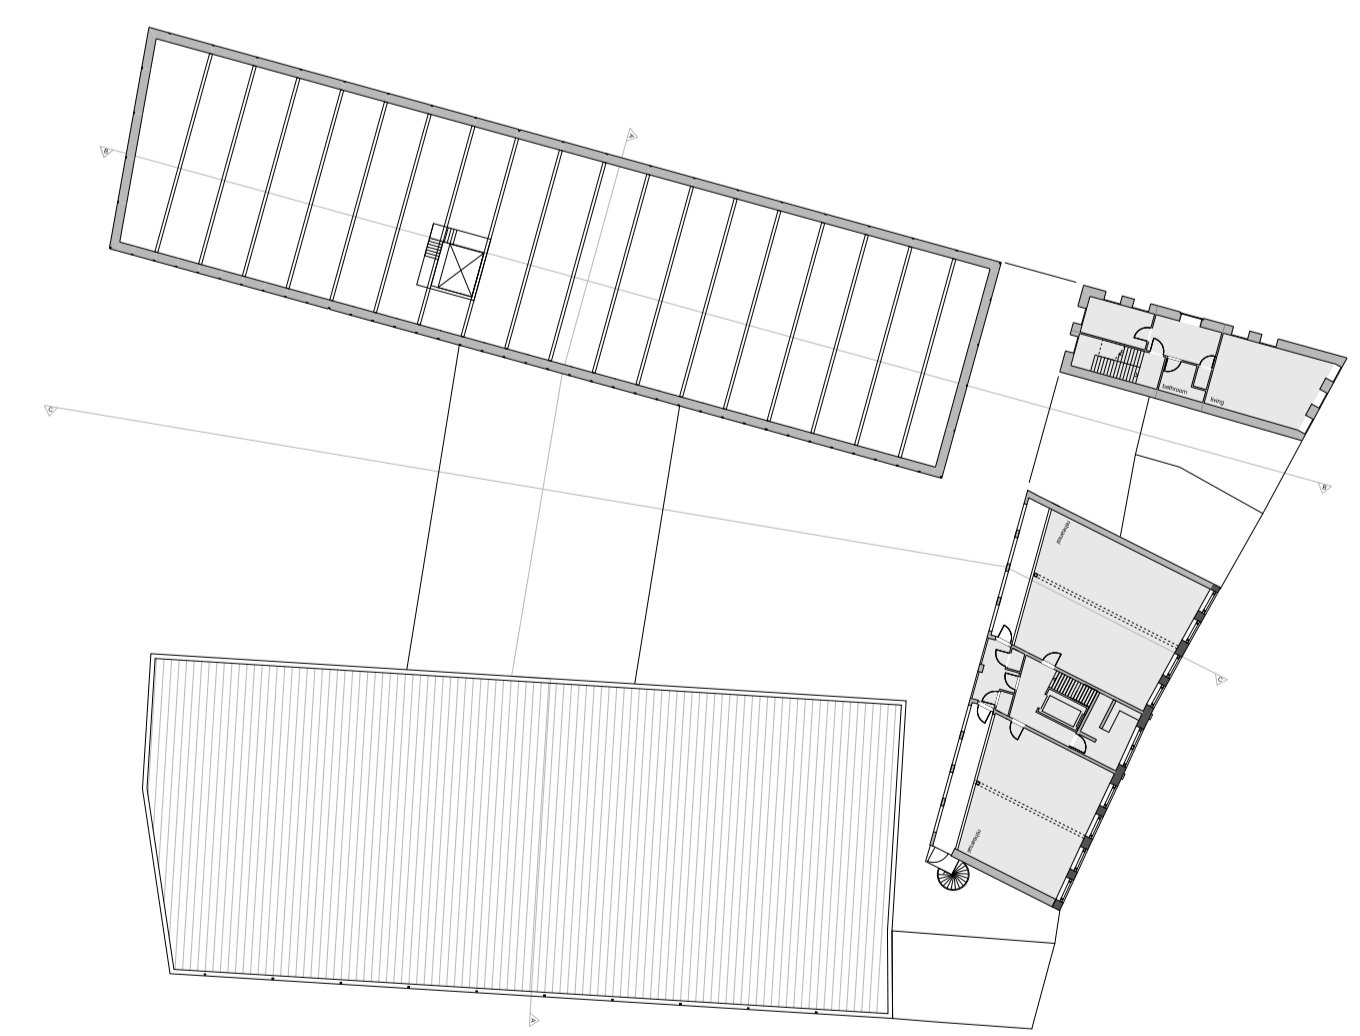

derde verdieping schaal 1: 500

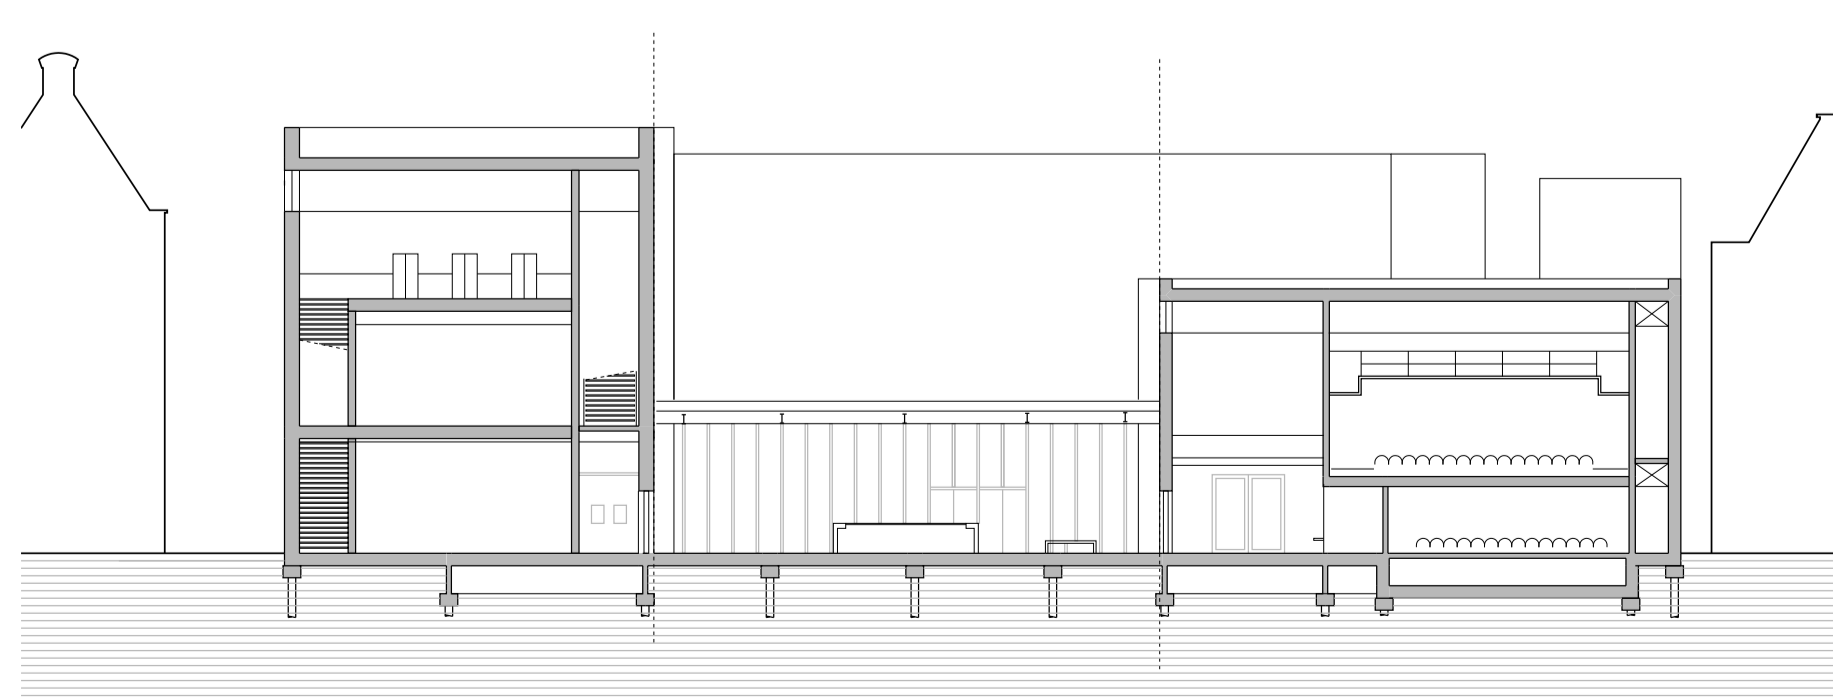

doorsnede A schaal 1: 300

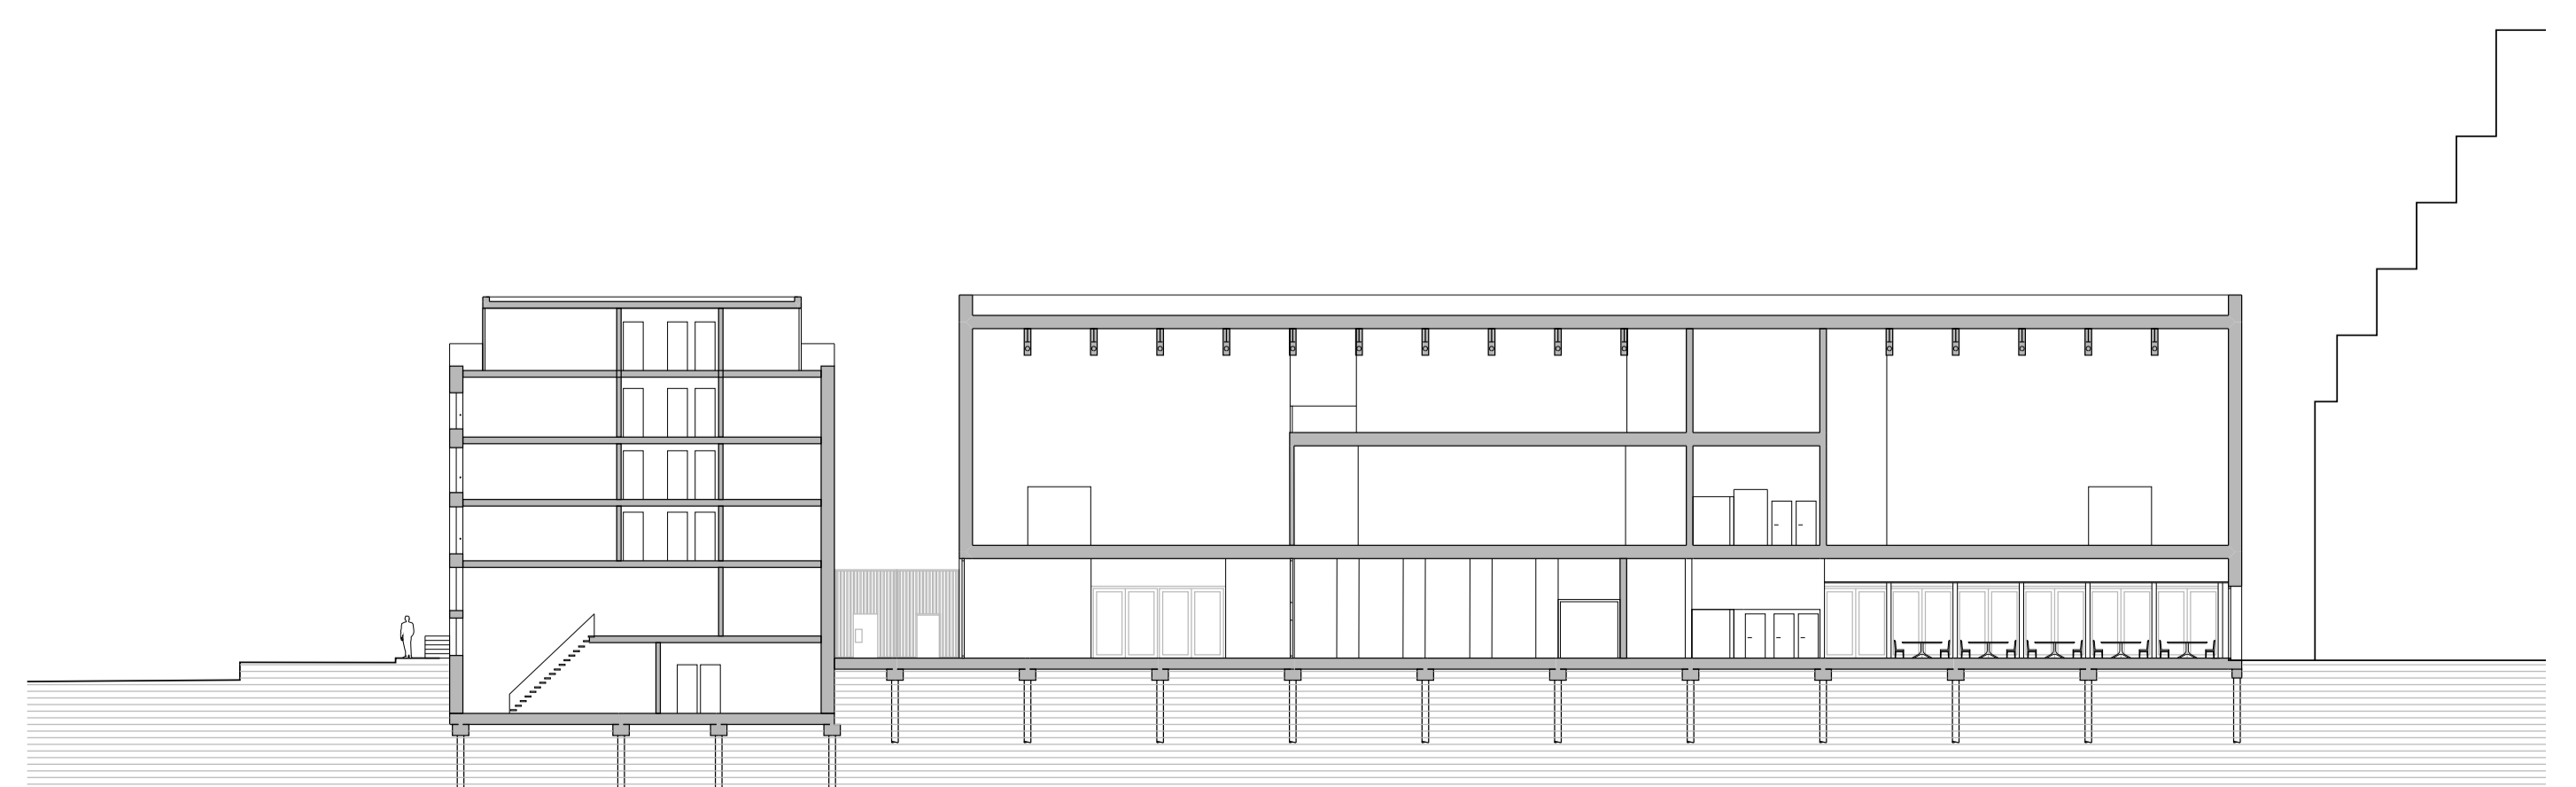

doorsnede B schaal 1: 300