

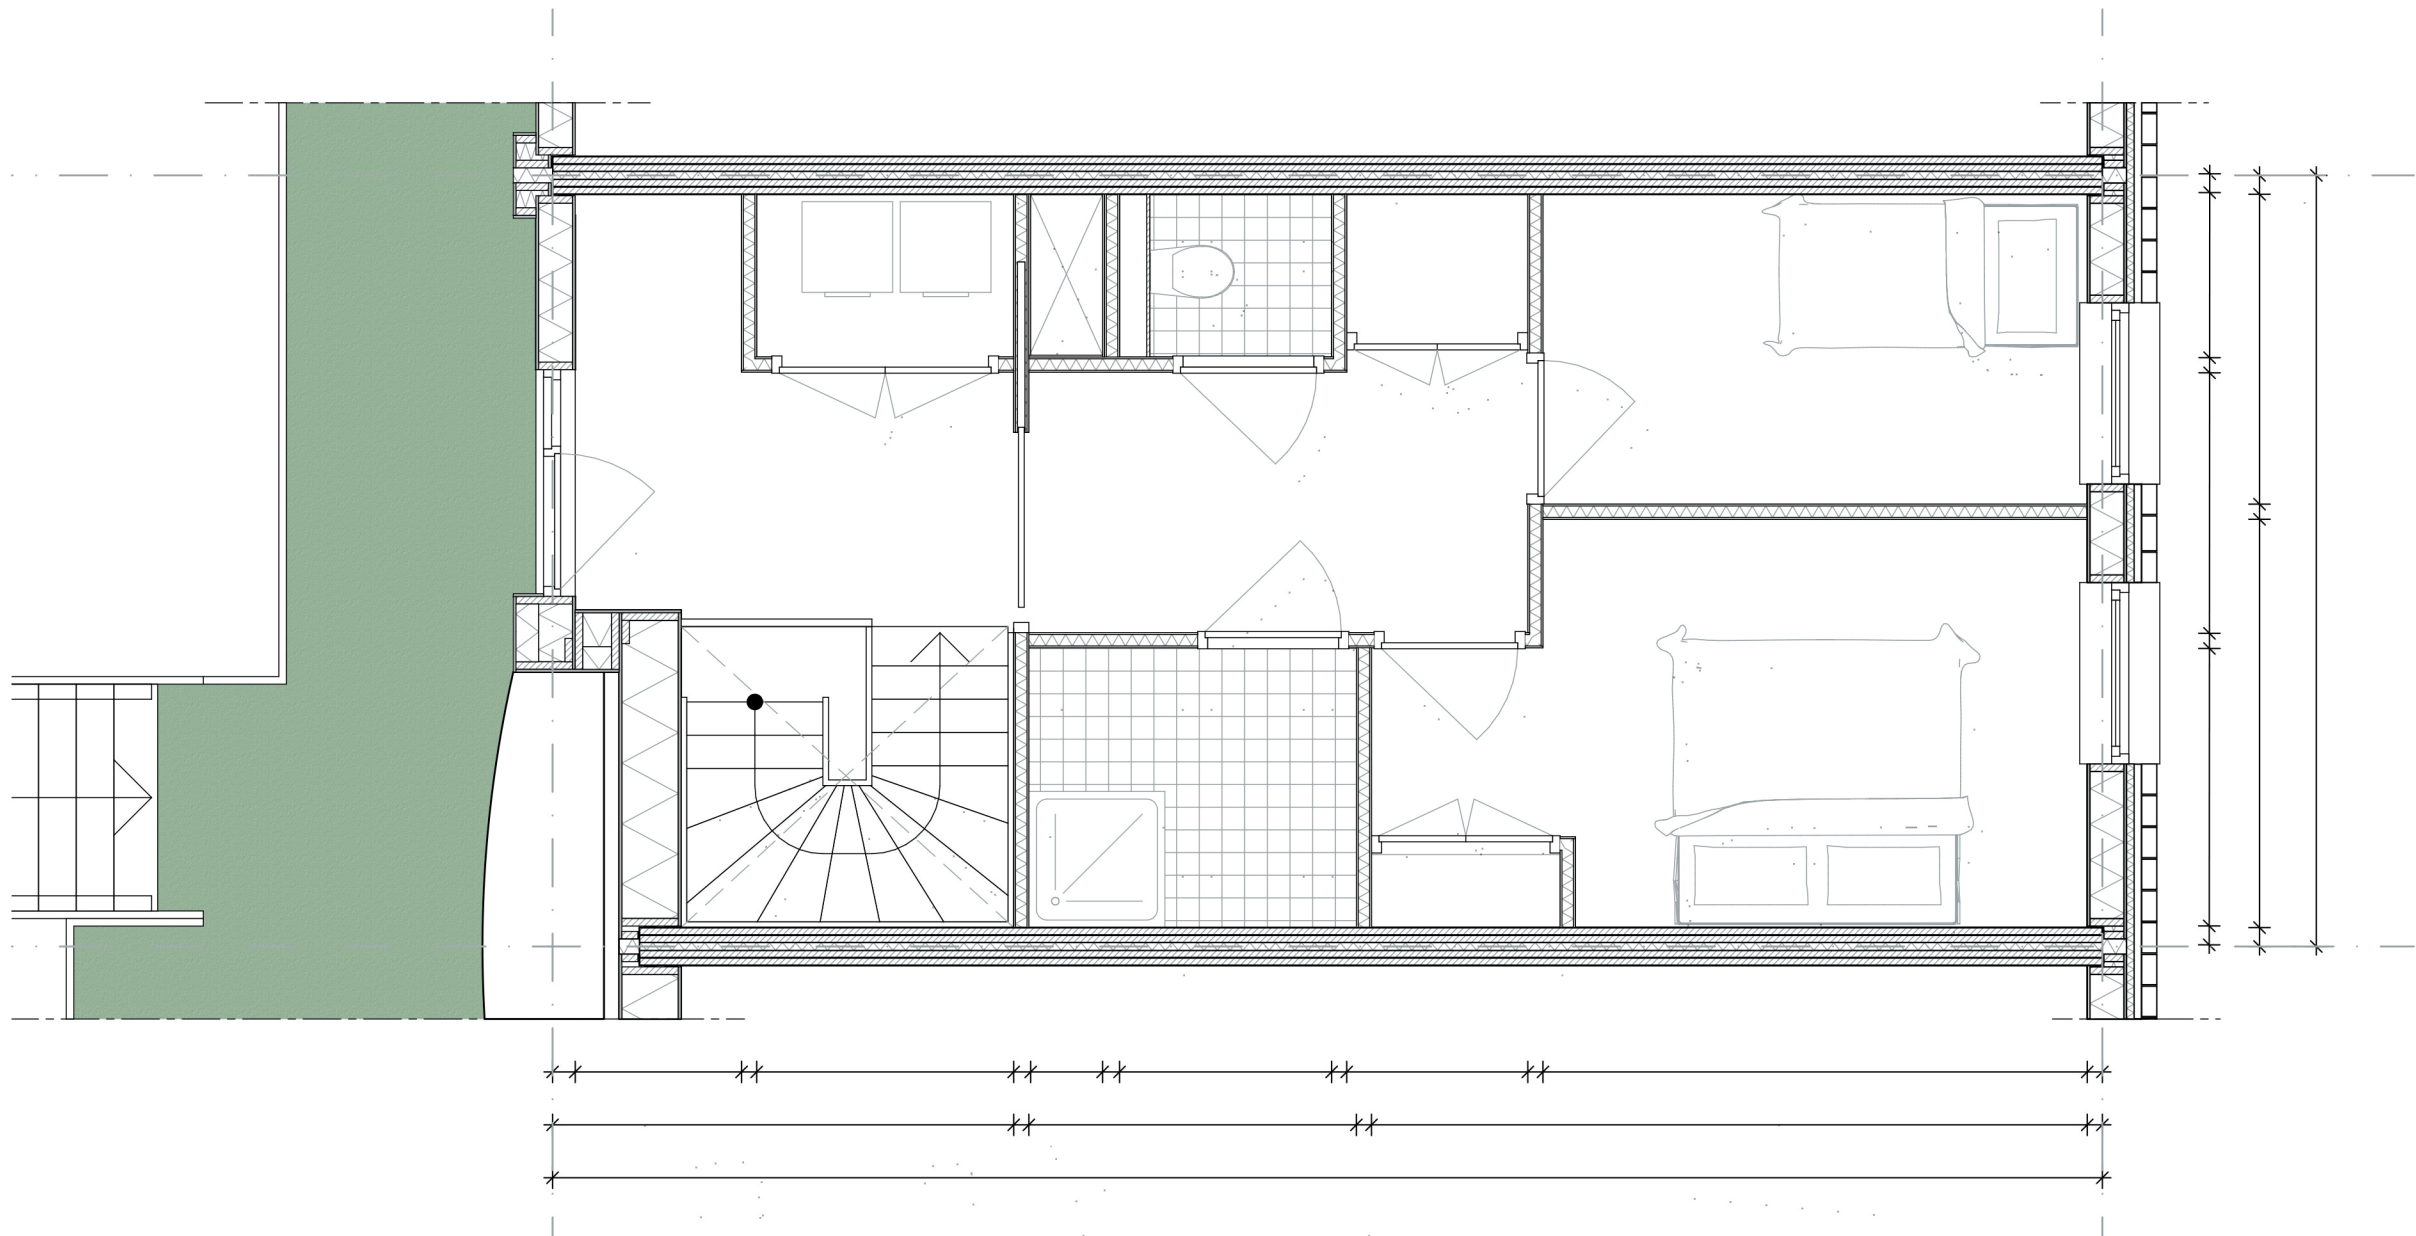
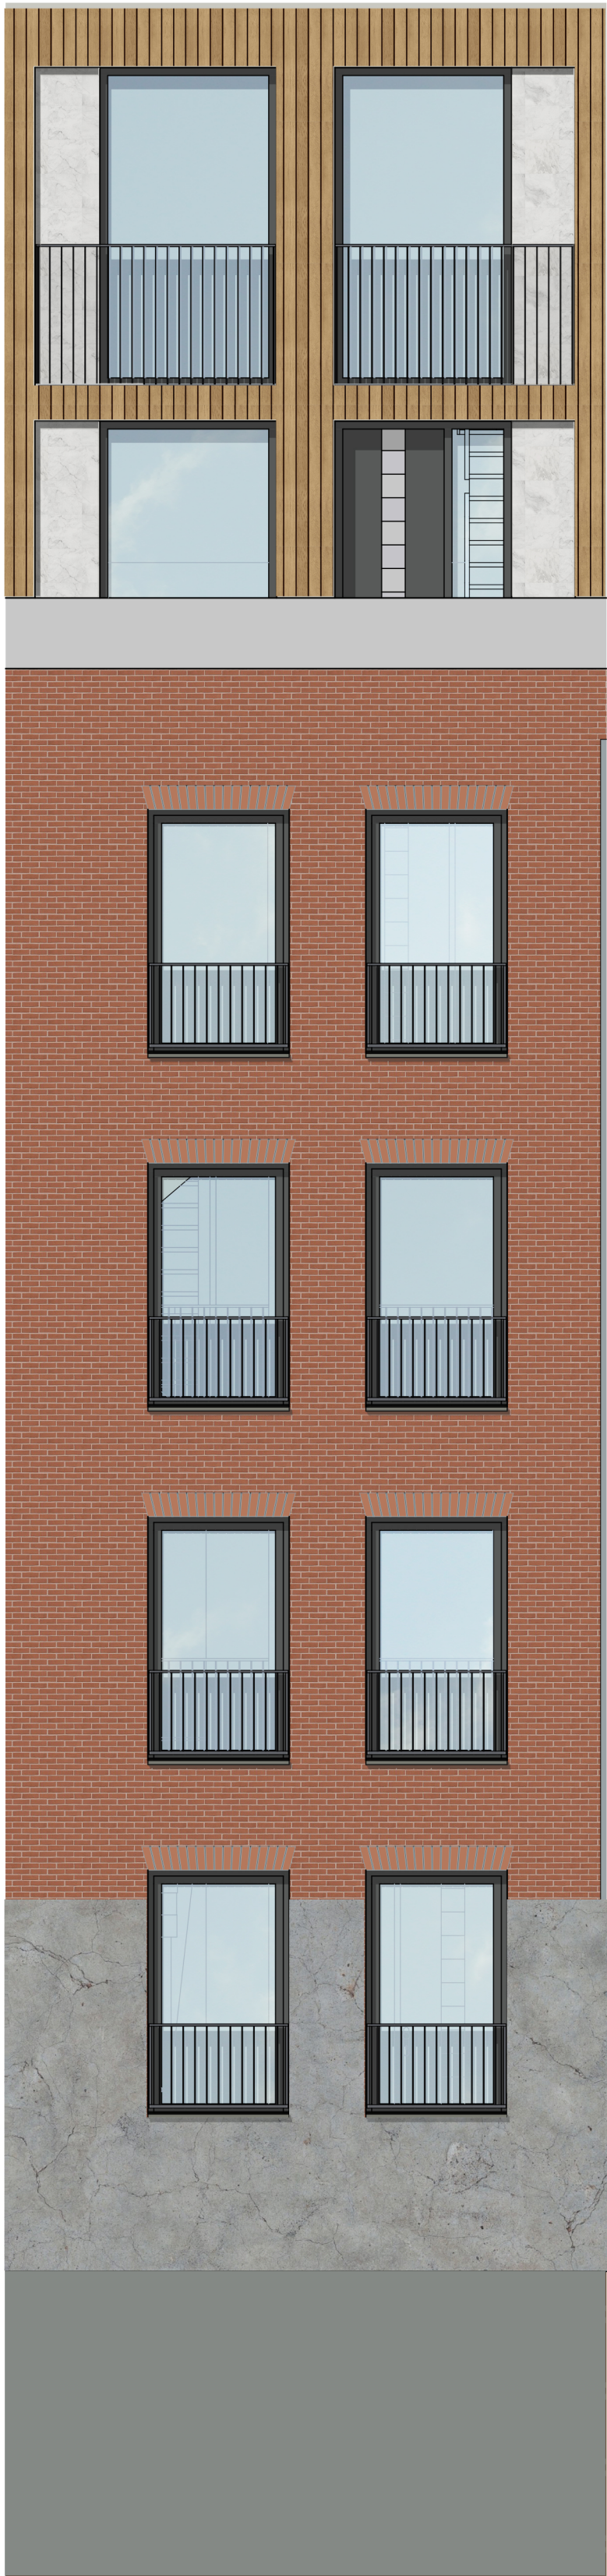
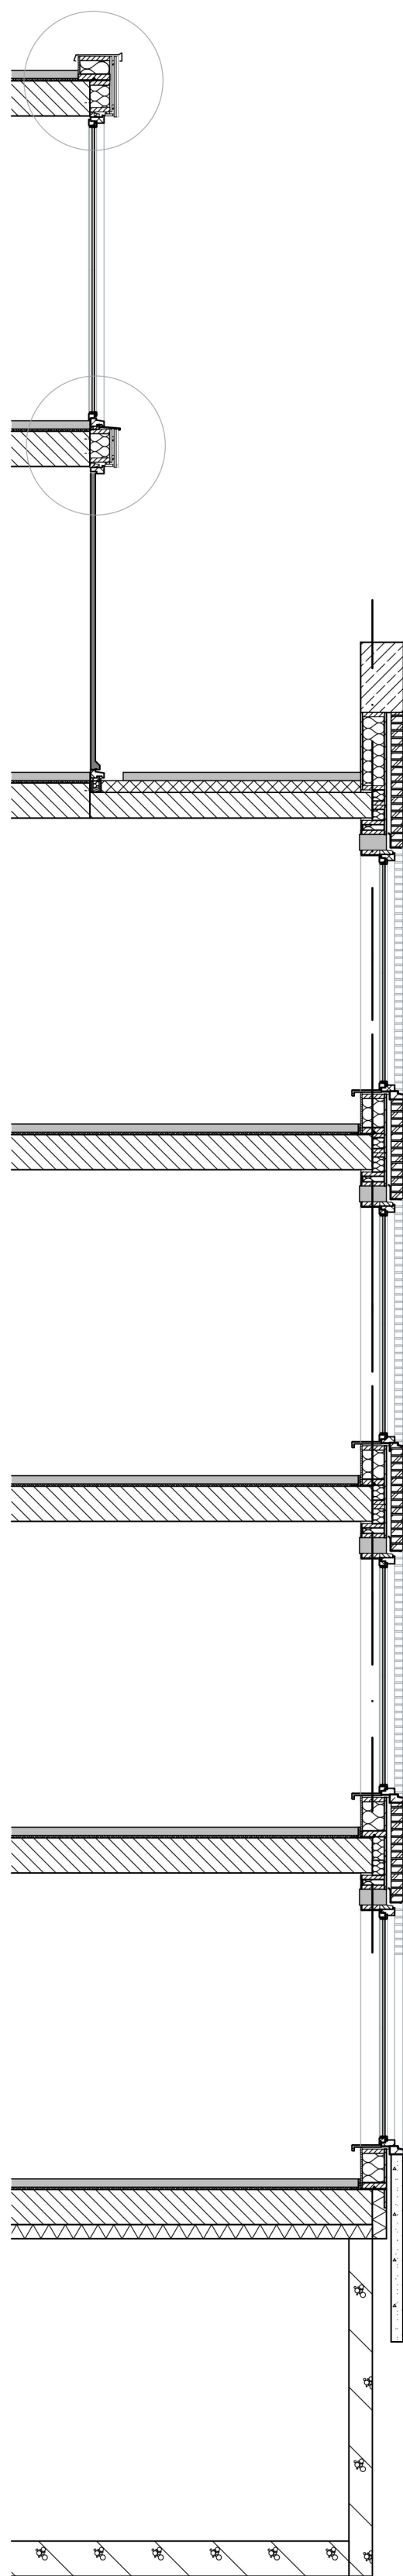


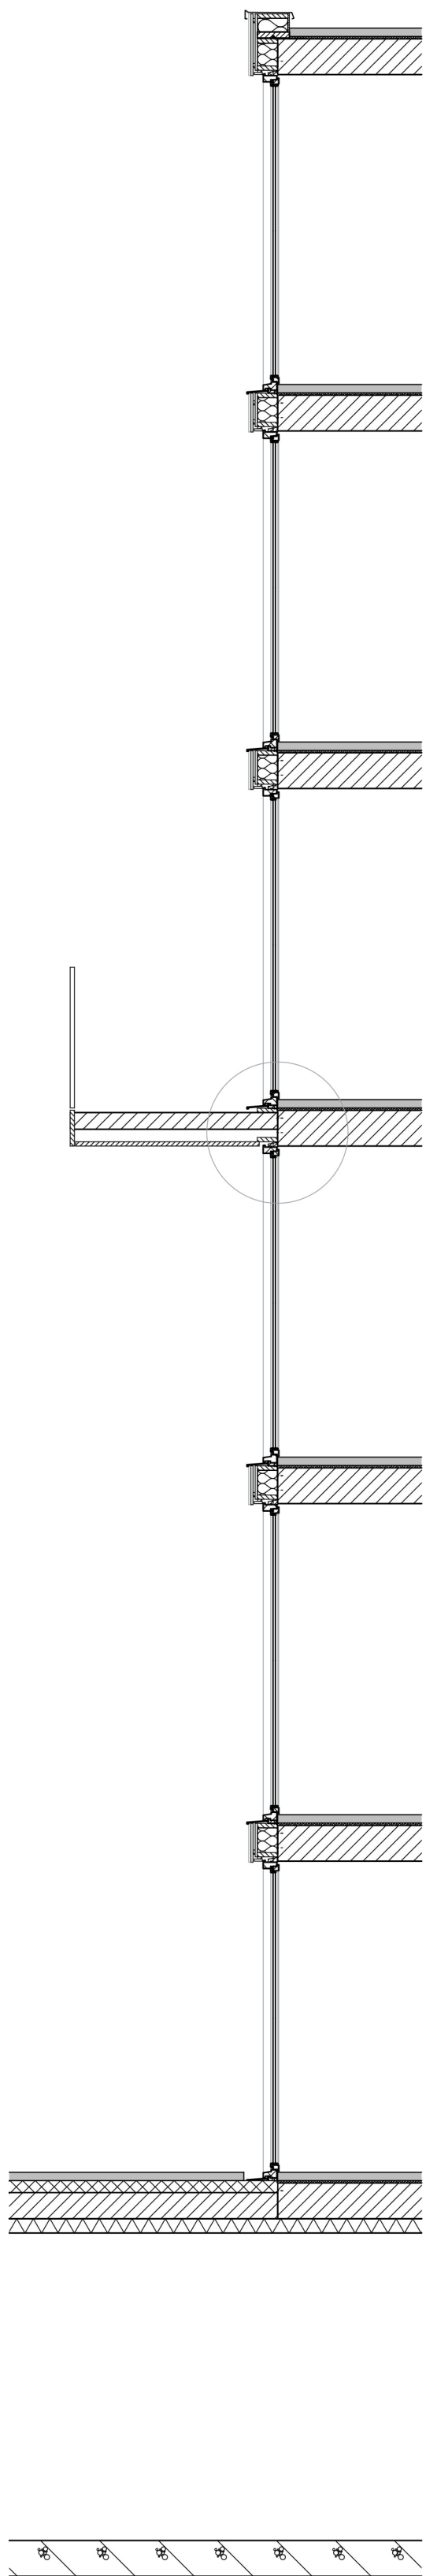

3e Verdieping

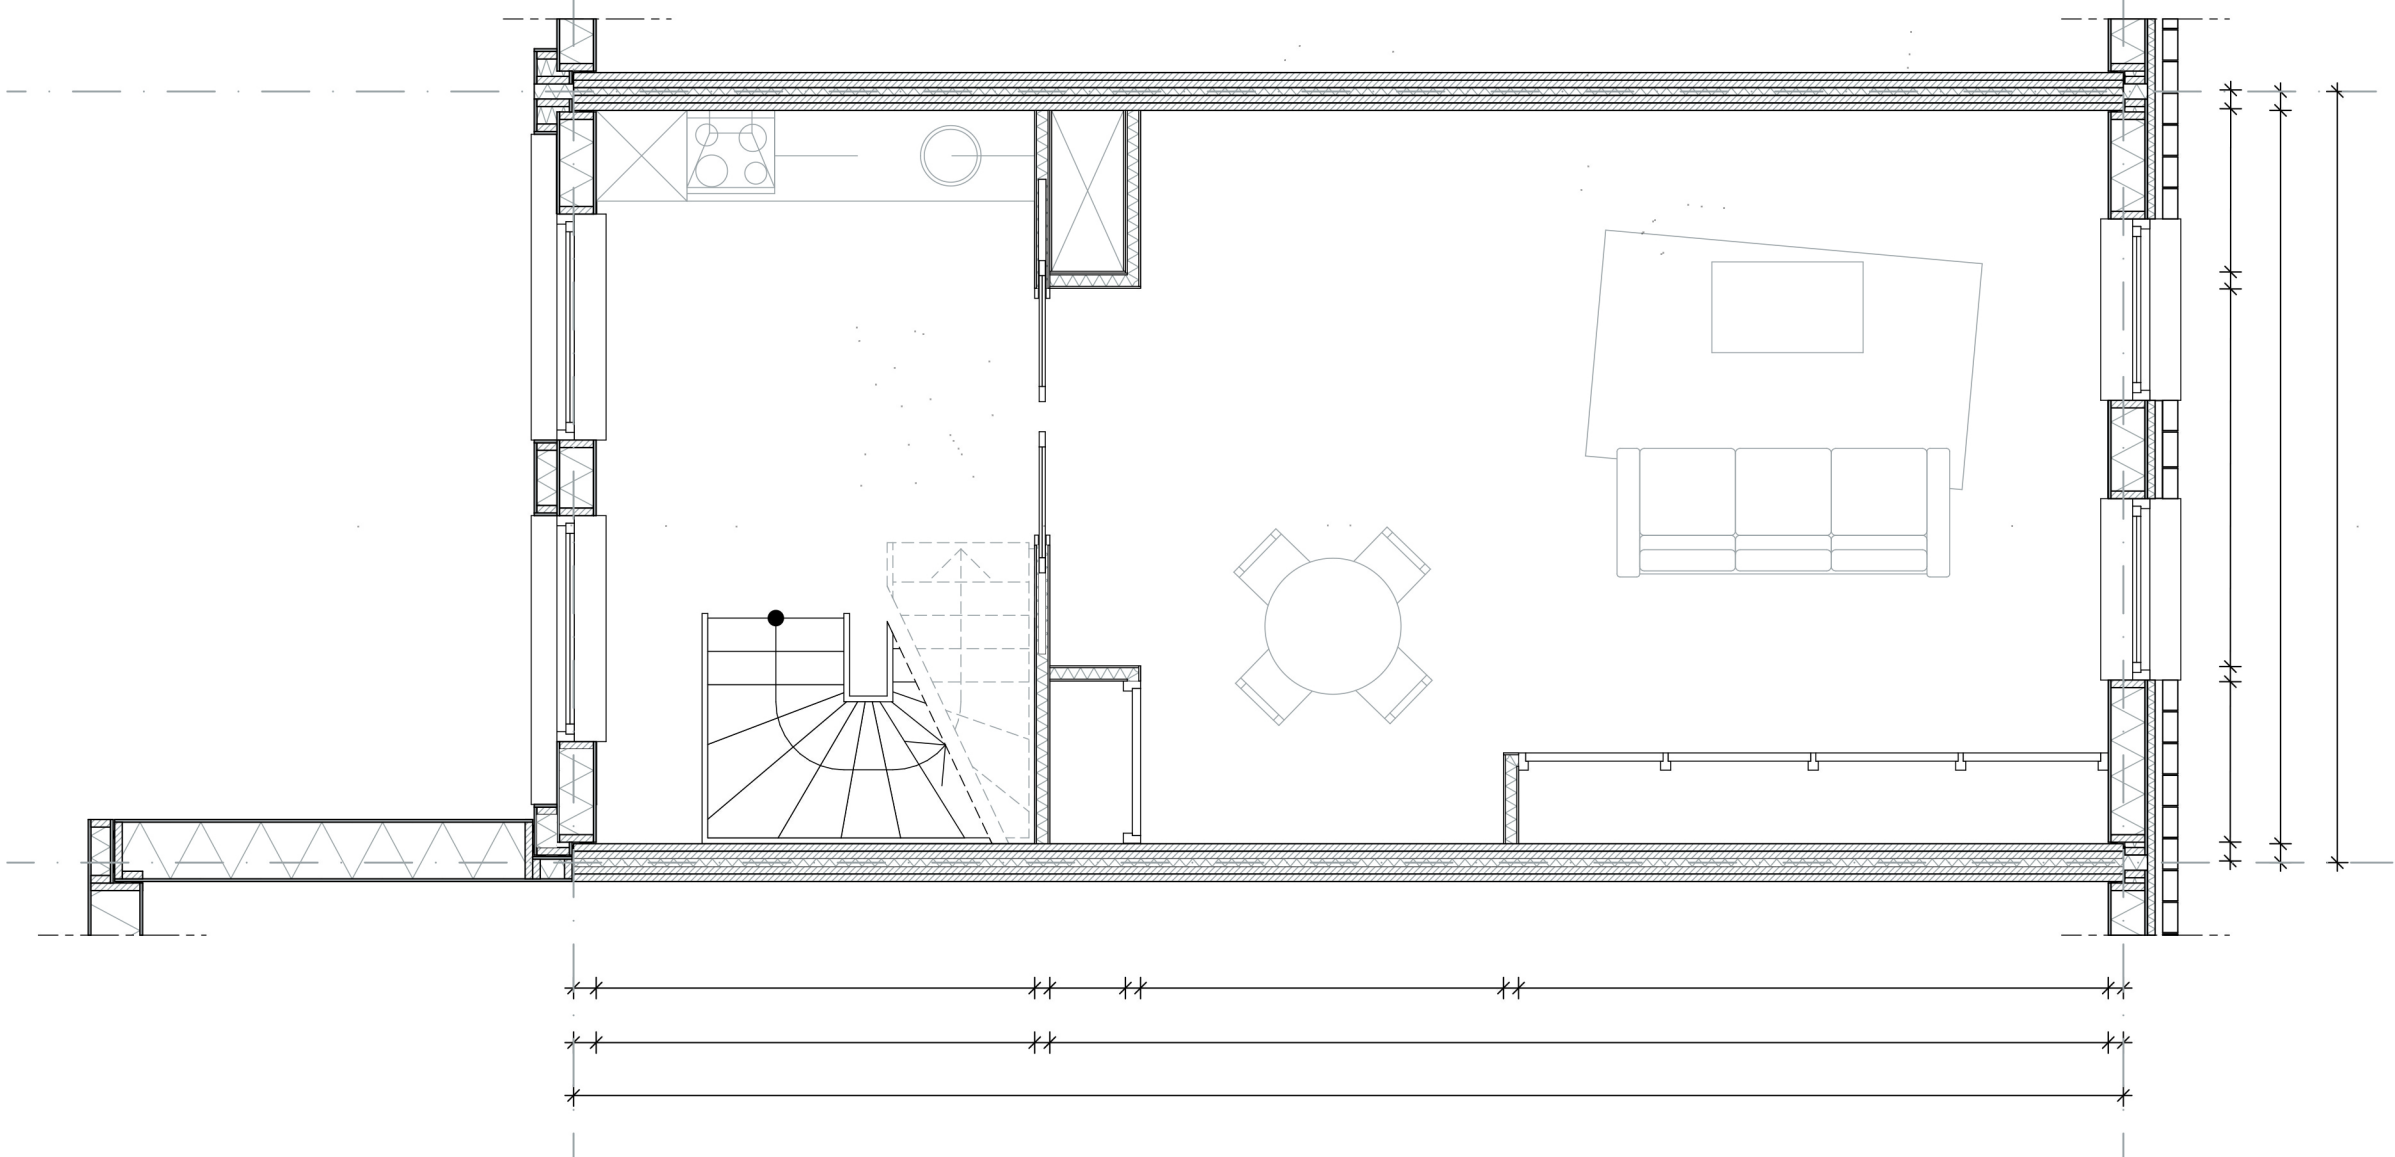

2e Verdieping