




Gevelfragment 1:20

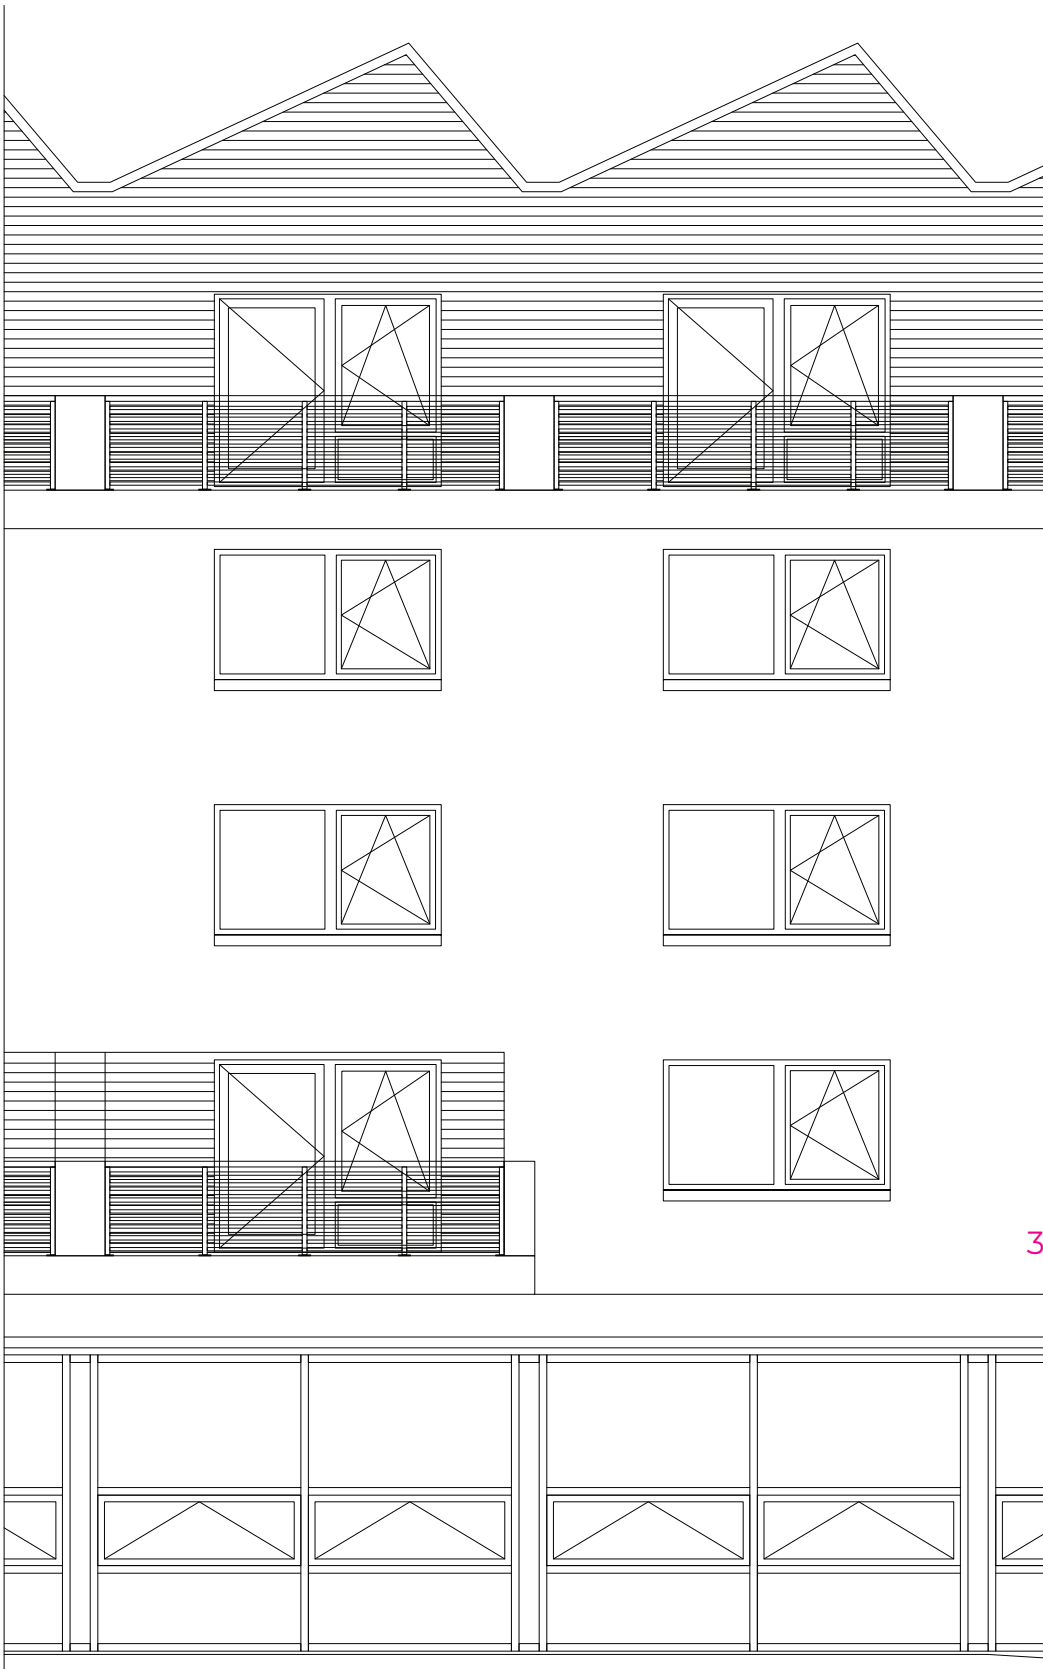


Gevelplattegrond 1:20

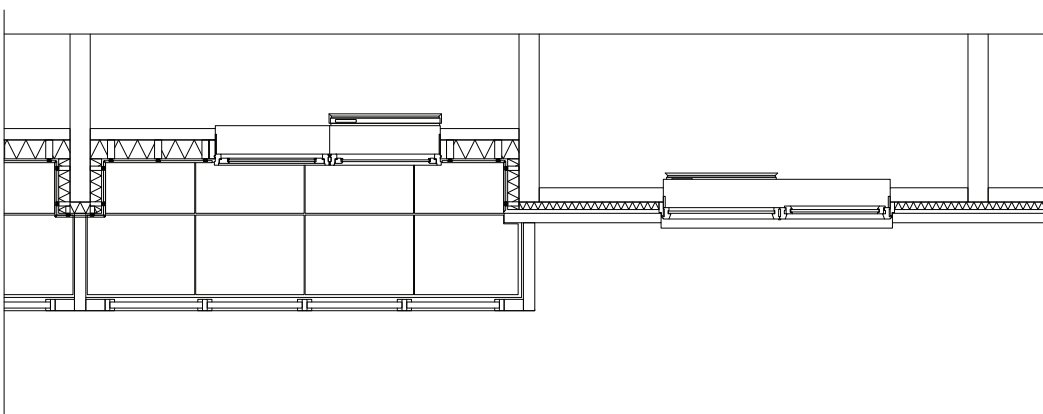


Geveldoornede 1:20

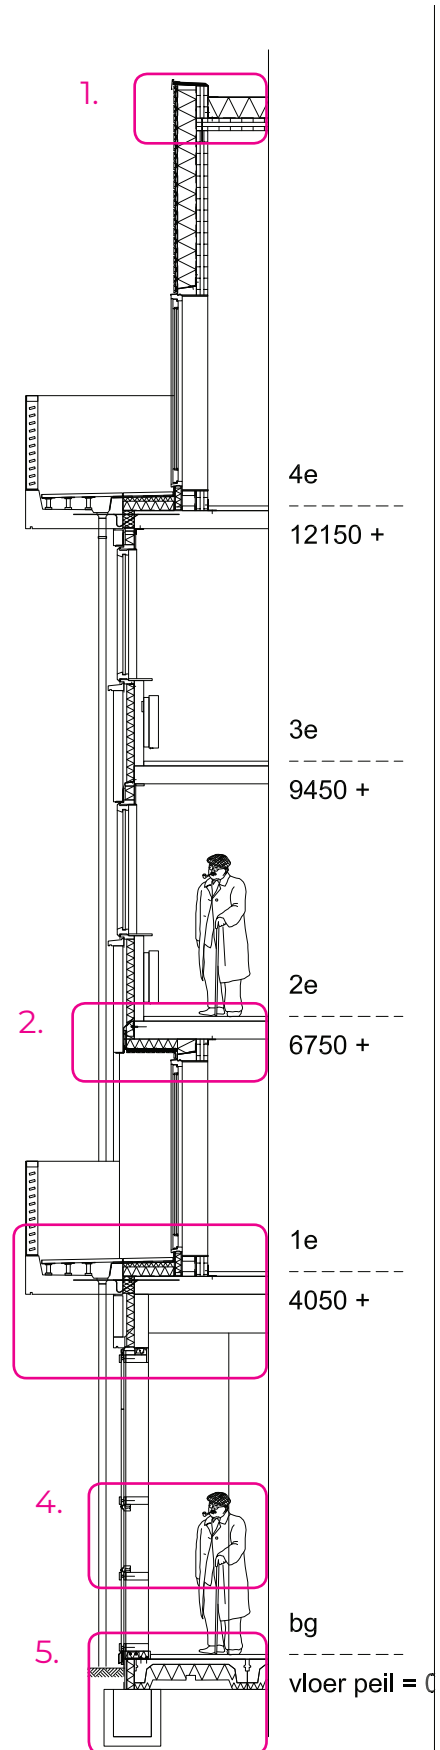


1.

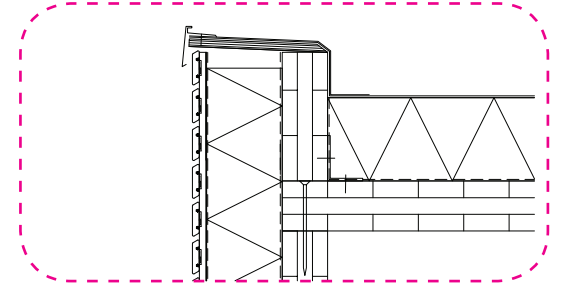


2.

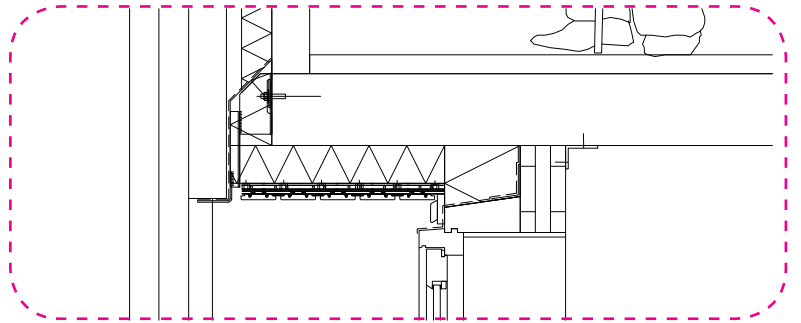


3.

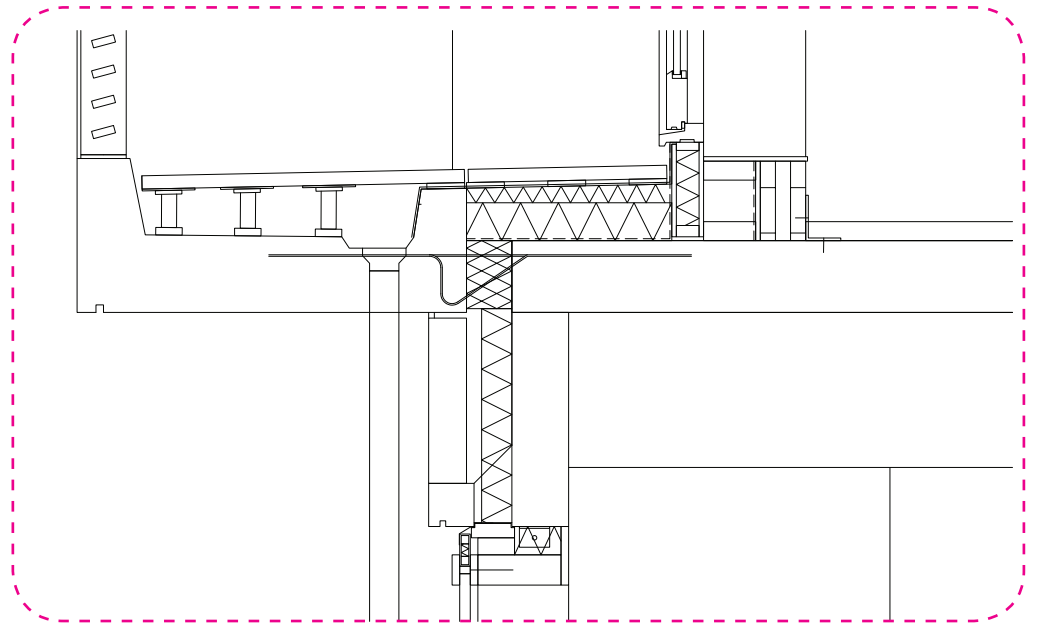


4.

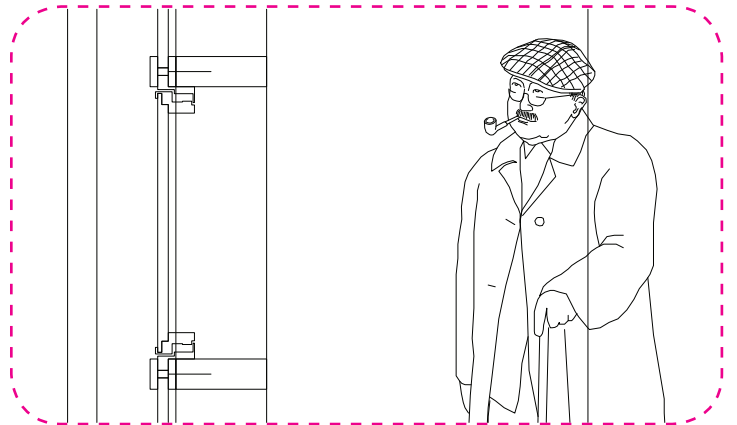


5.

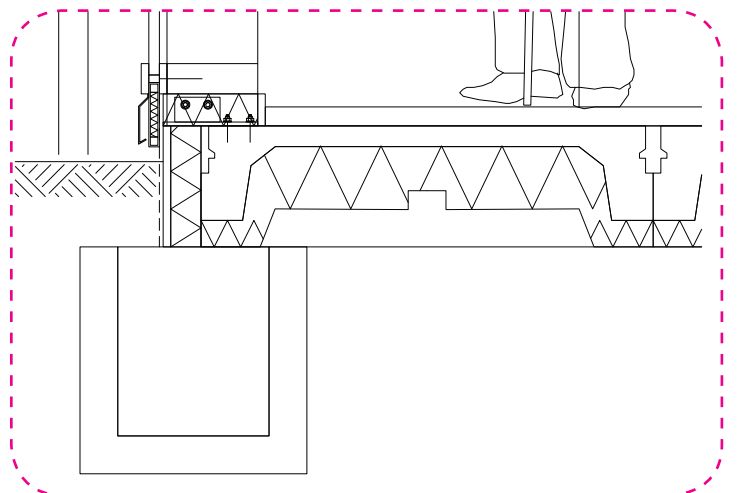


Noordgevel

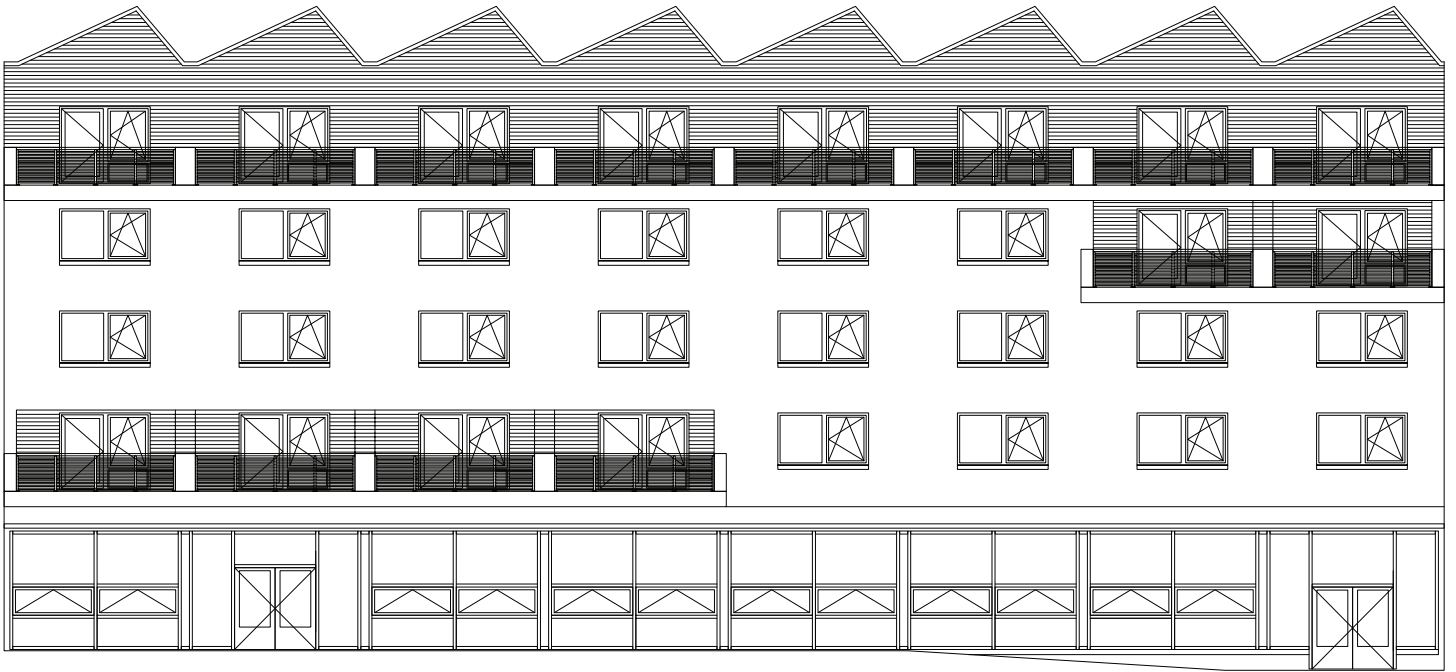


Begane grond

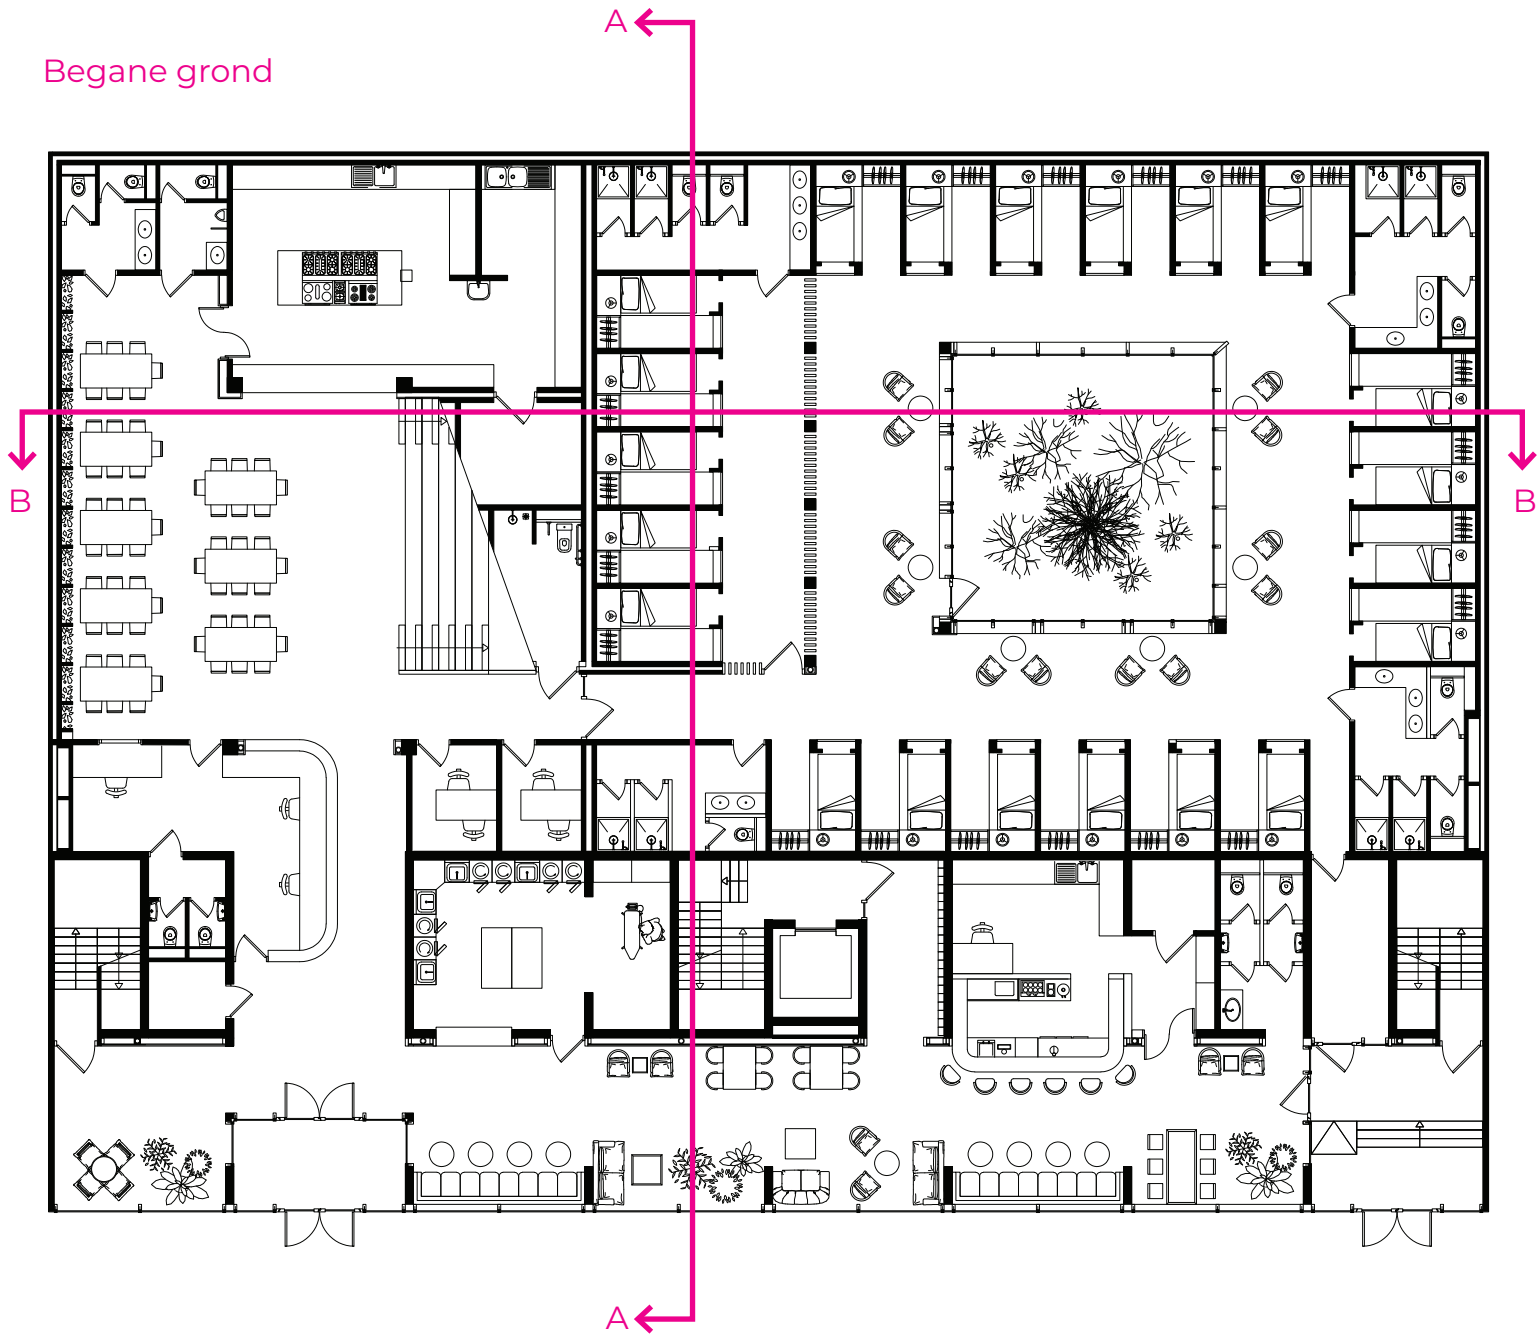


Eerste verdieping

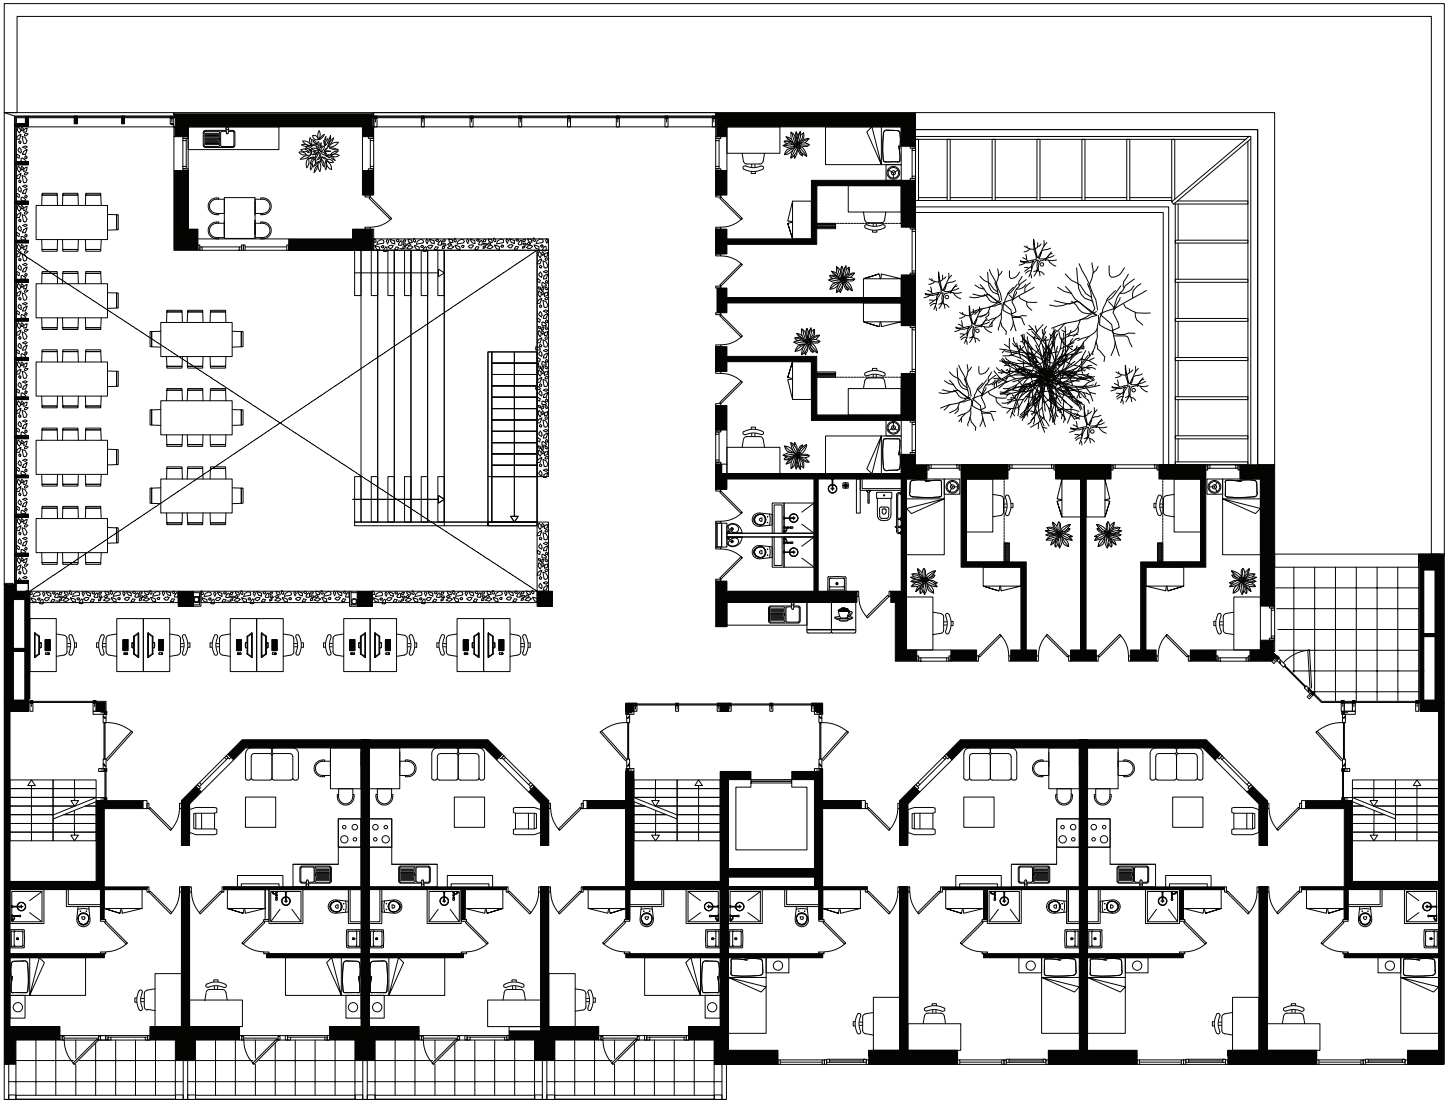


Tweede verdieping

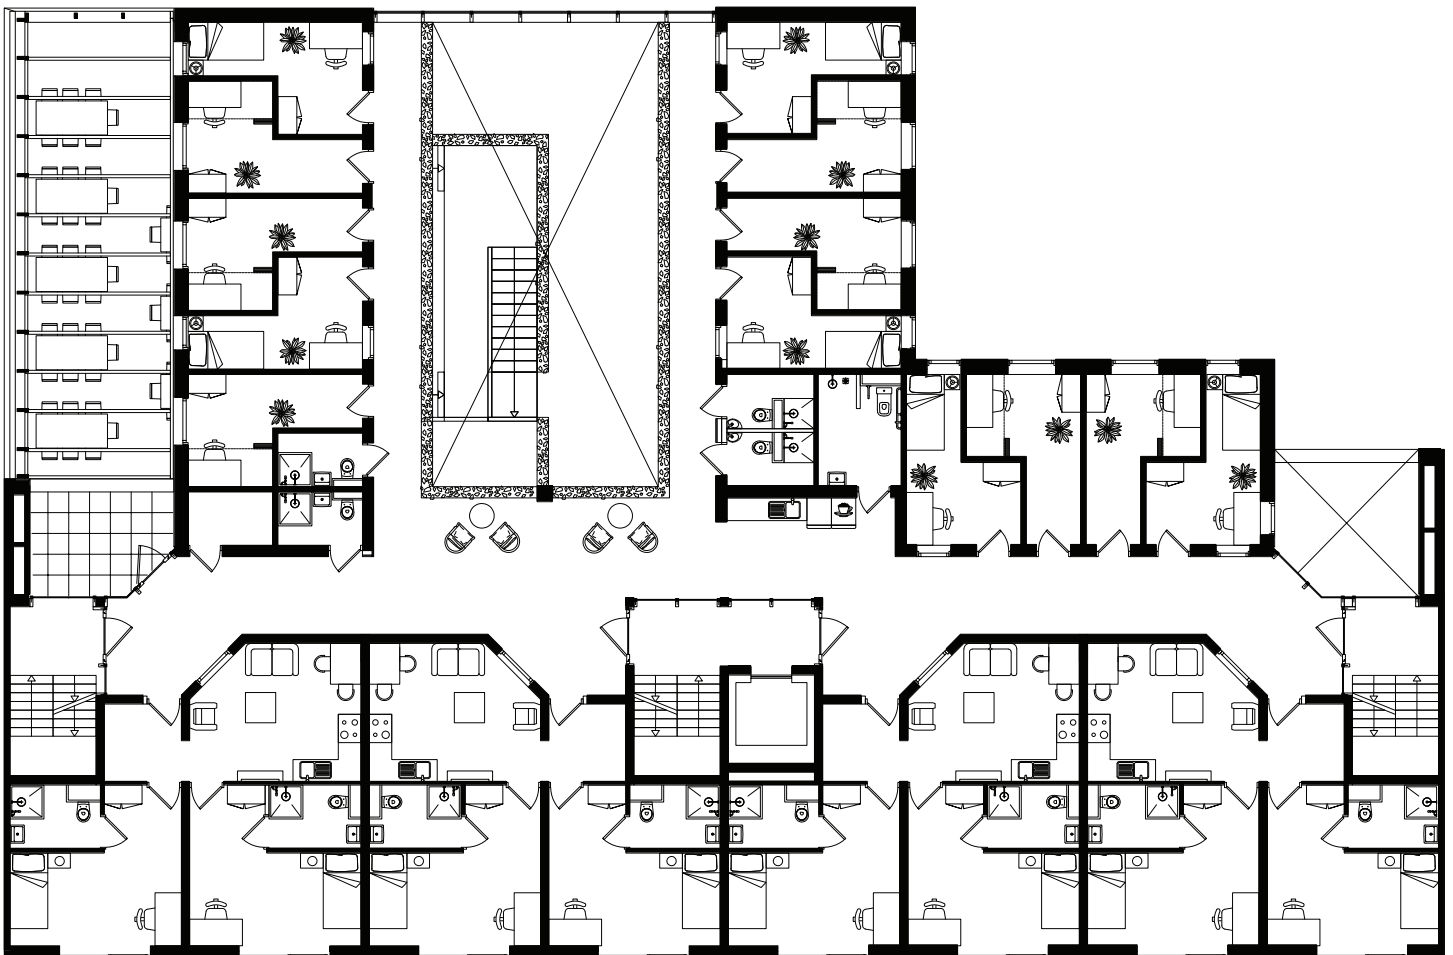


Derde verdieping

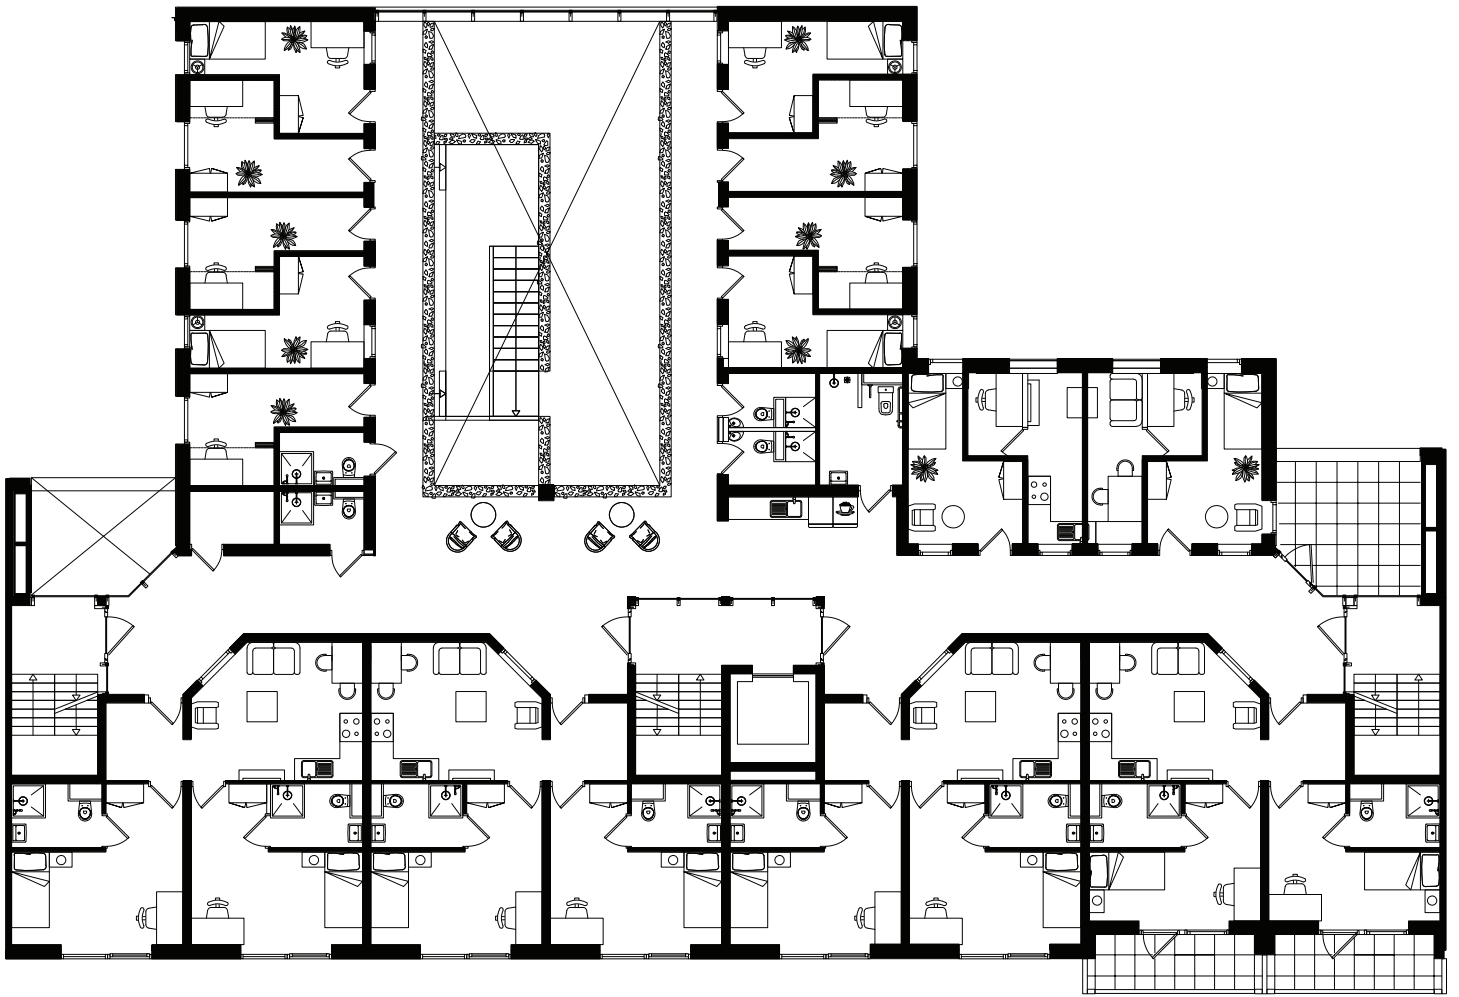

Vierde verdieping

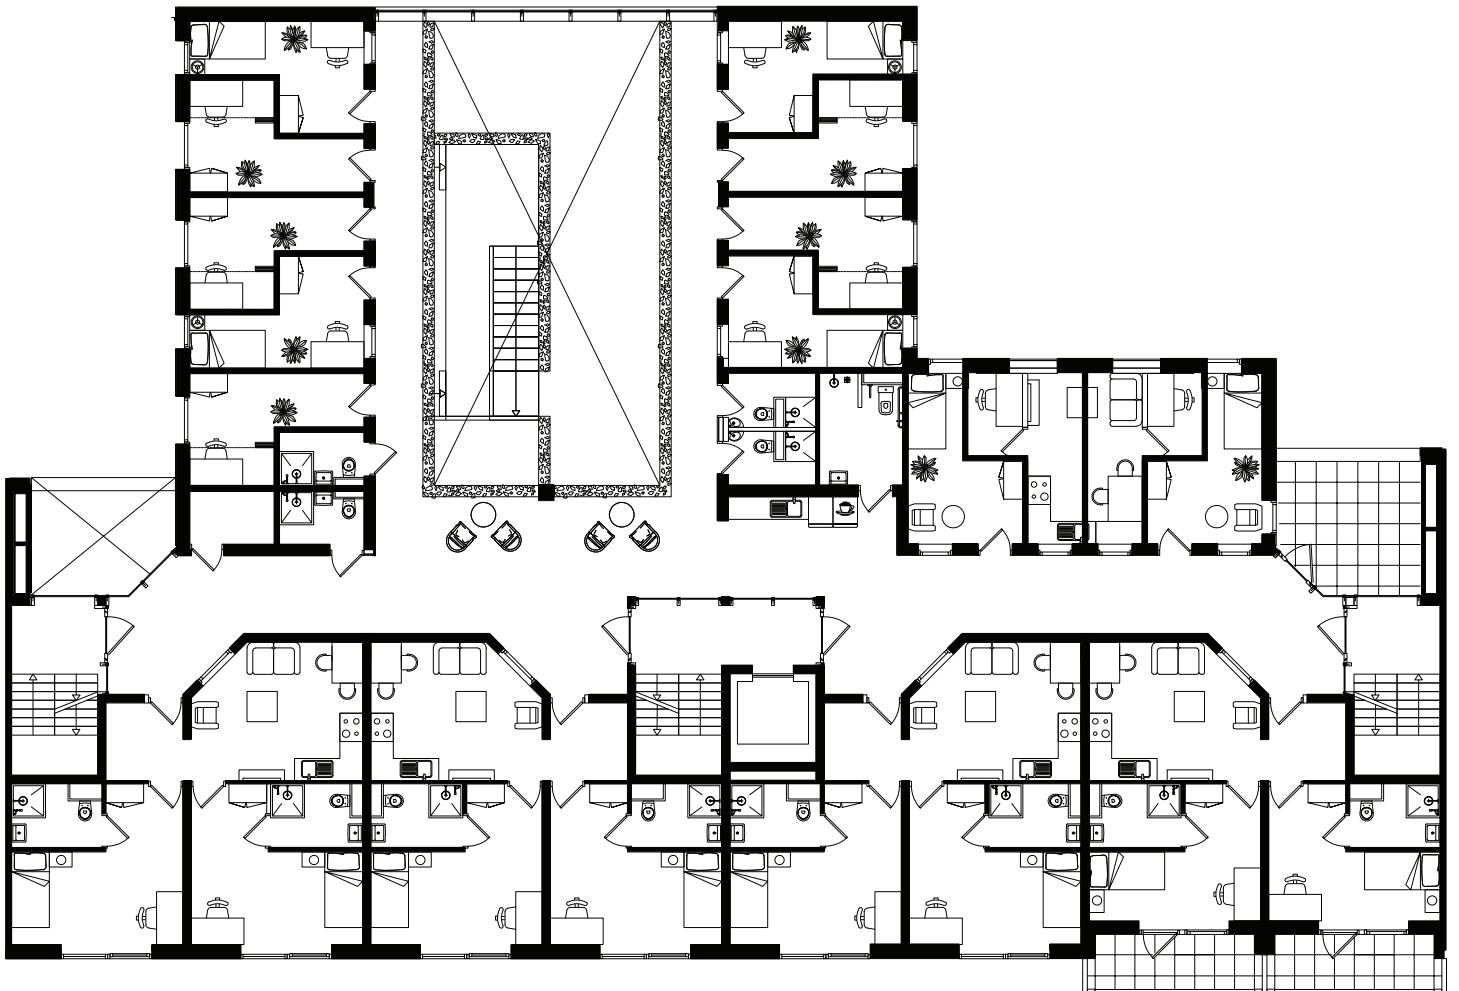

Plattegrond BB

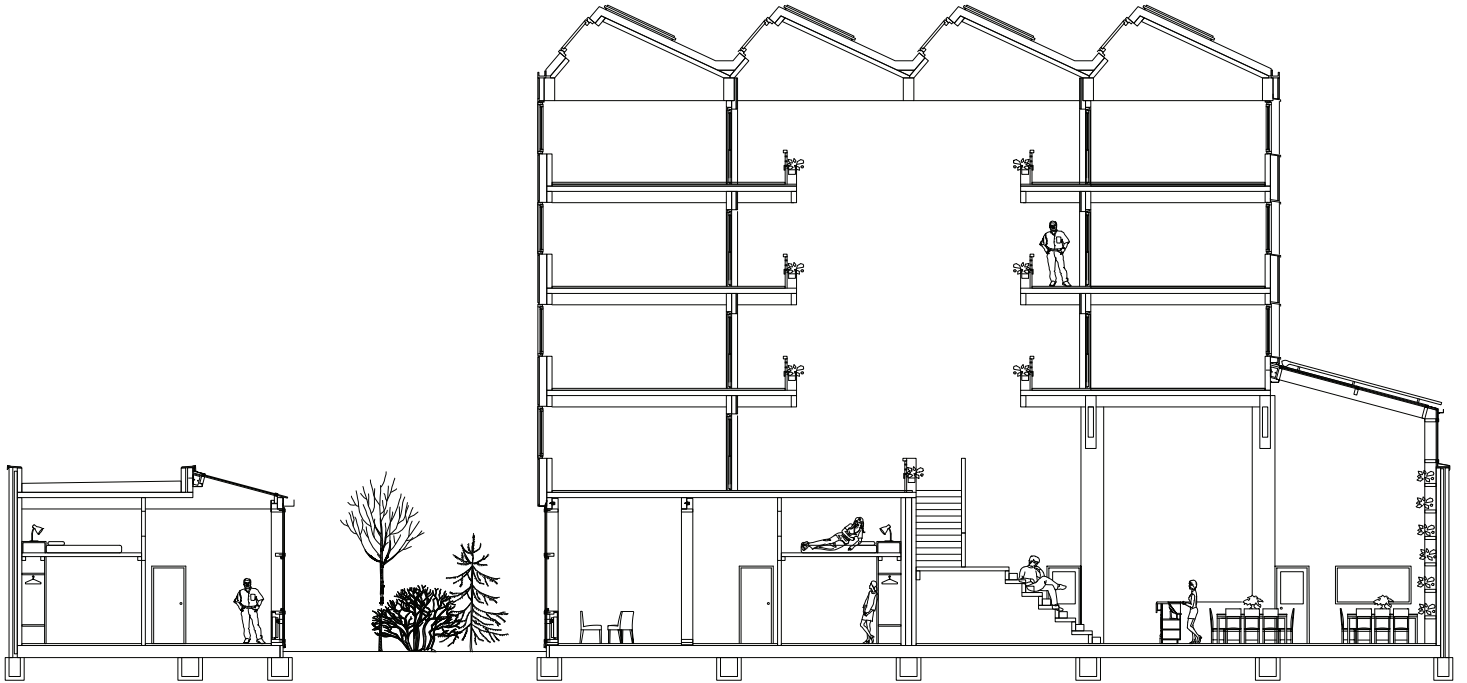

Plattegrond AA

