



TUSSEN ANONIMITEIT EN KENBAARHEID


HOE EXTREMEN SAMENKOMEN
POSTER 6 DETAILLERING LAAGBOUW

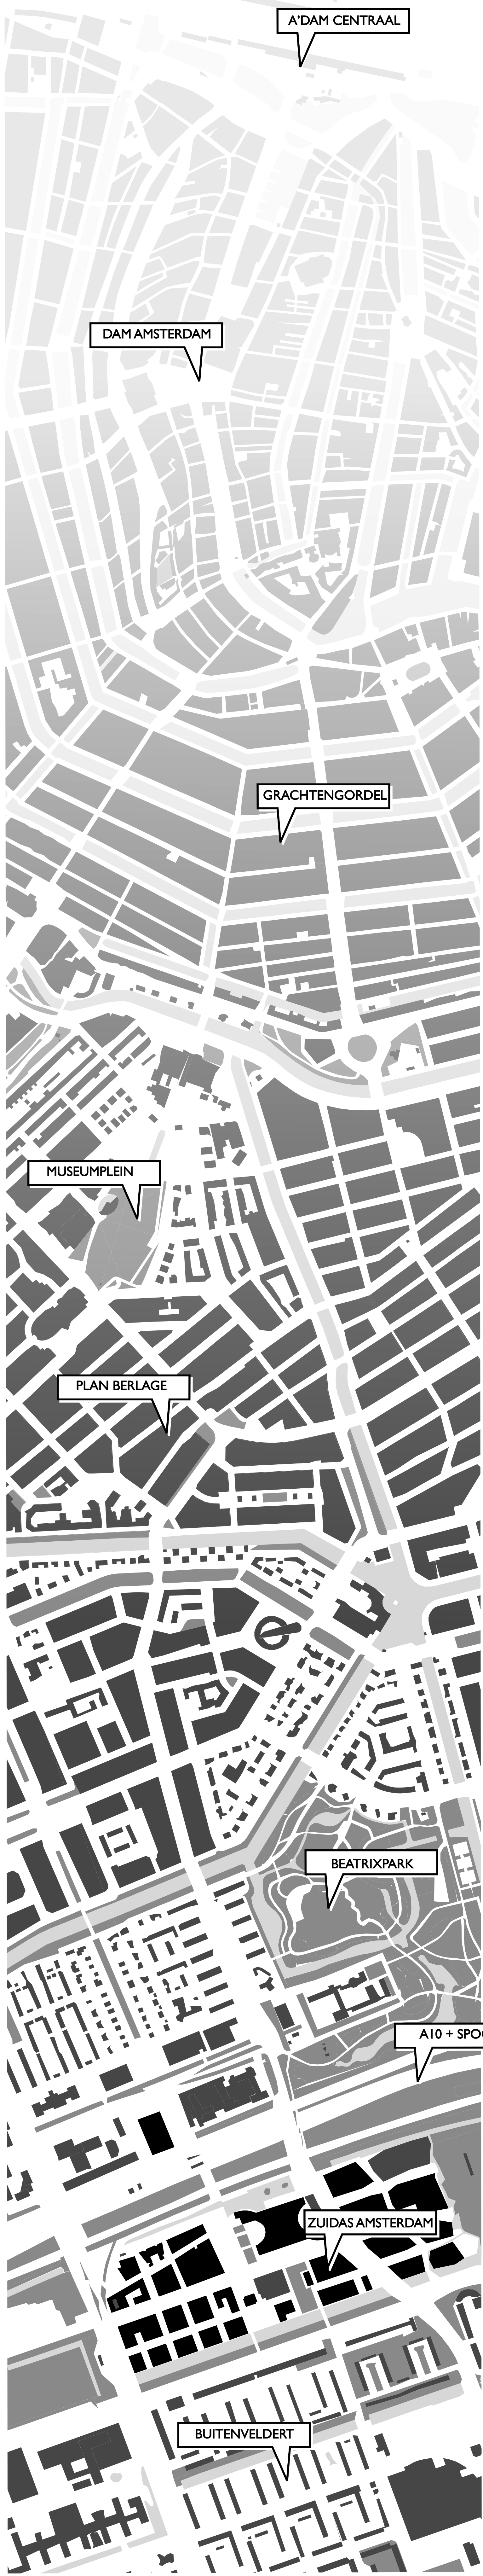


SITUATIE 1:5000

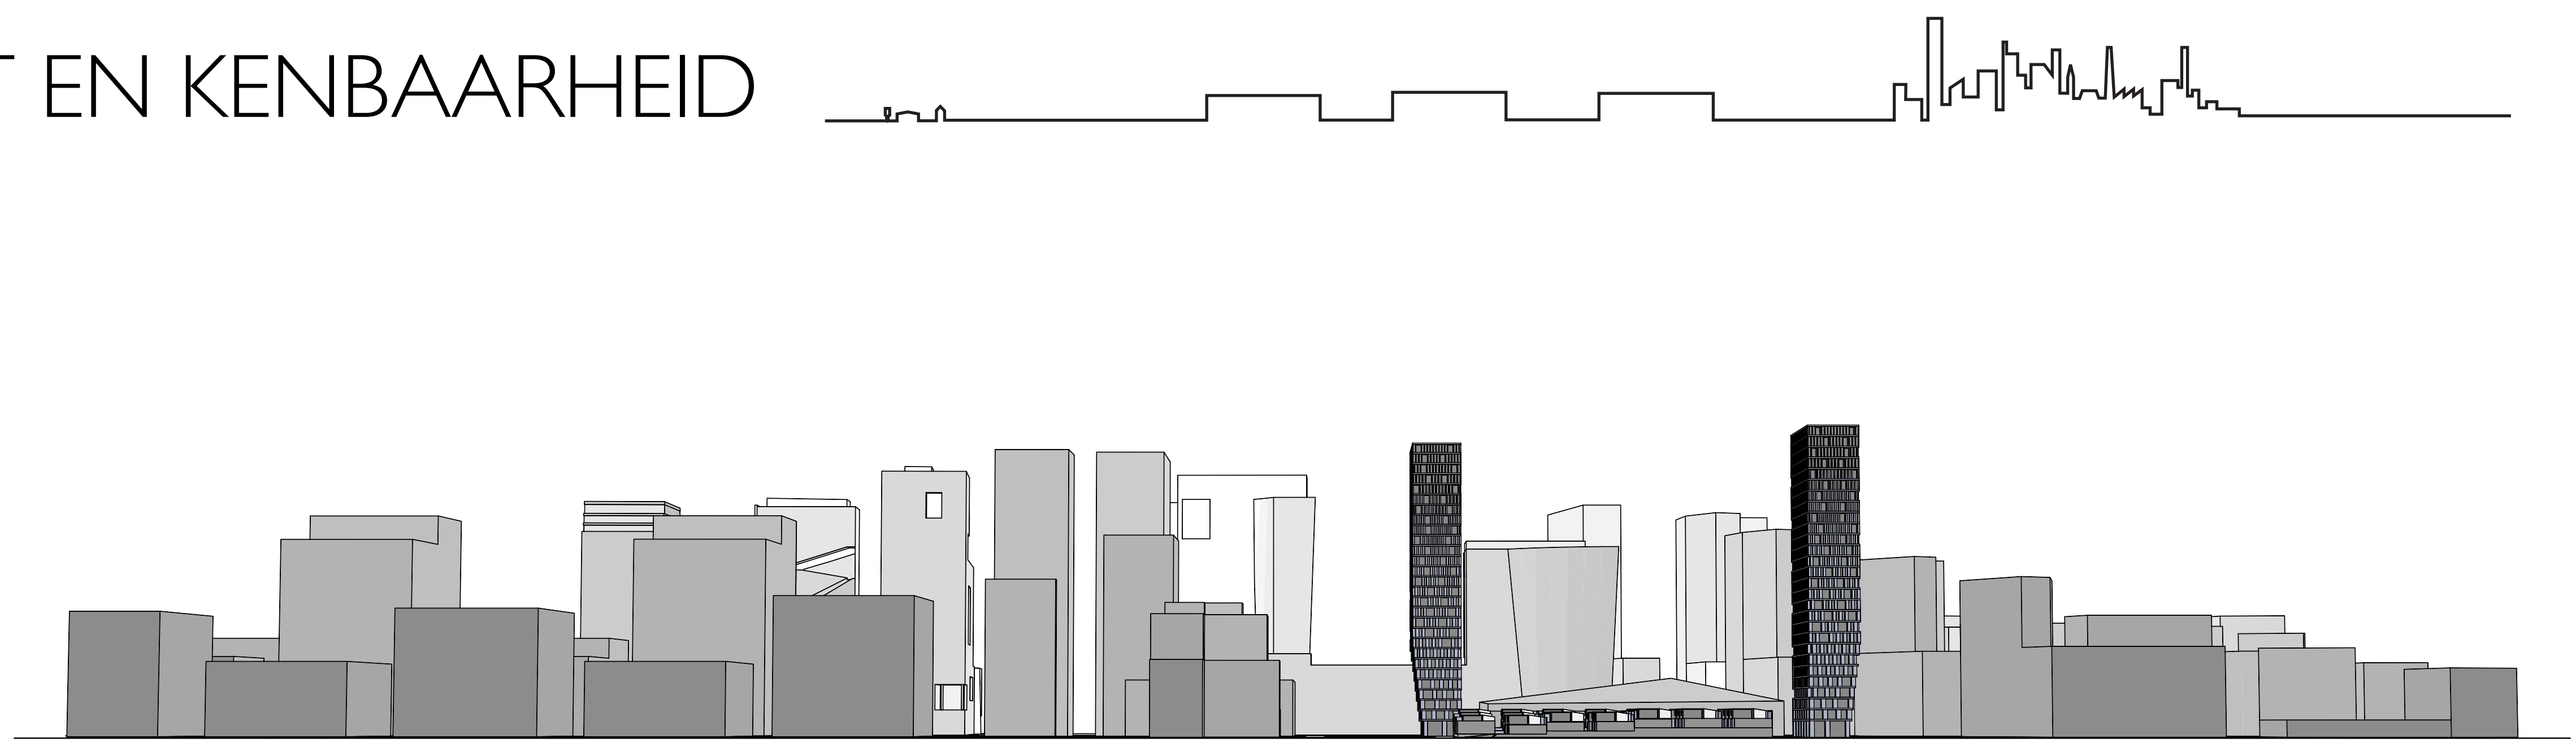

AANZICHT ZUIDAS VANUIT BUITENVELDERT

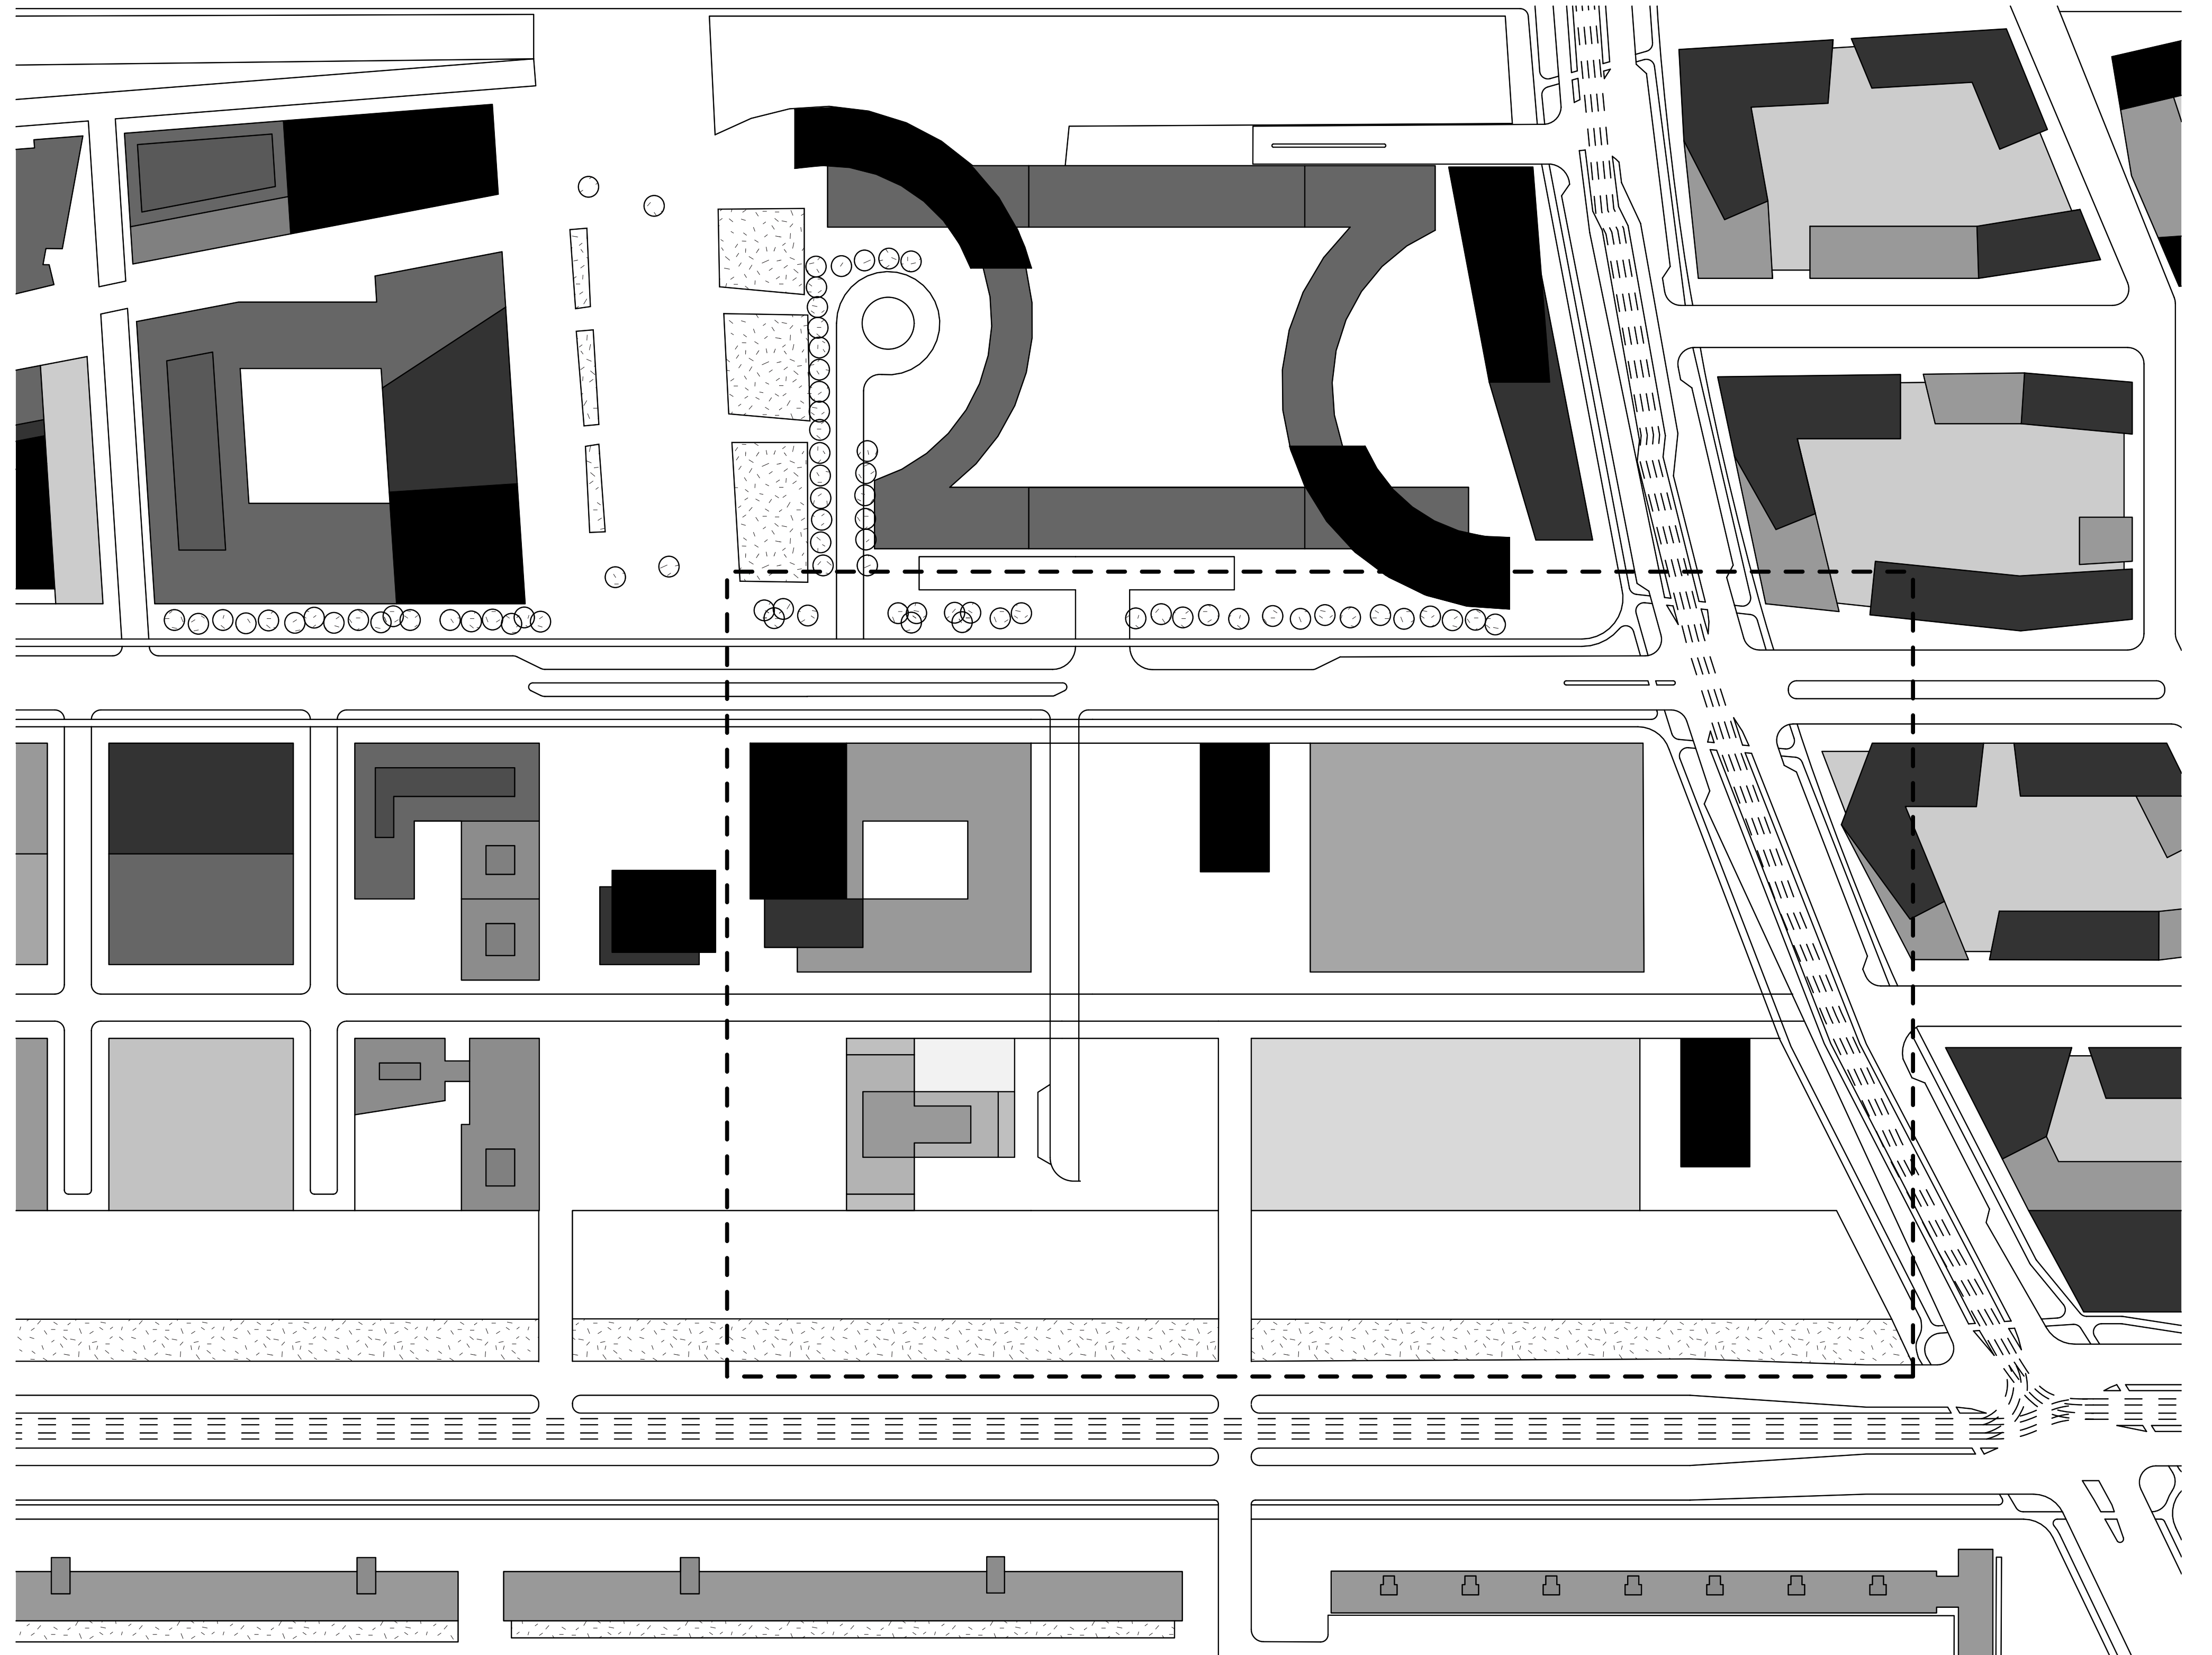

SITUATIE 1:1000 ZUIDAS

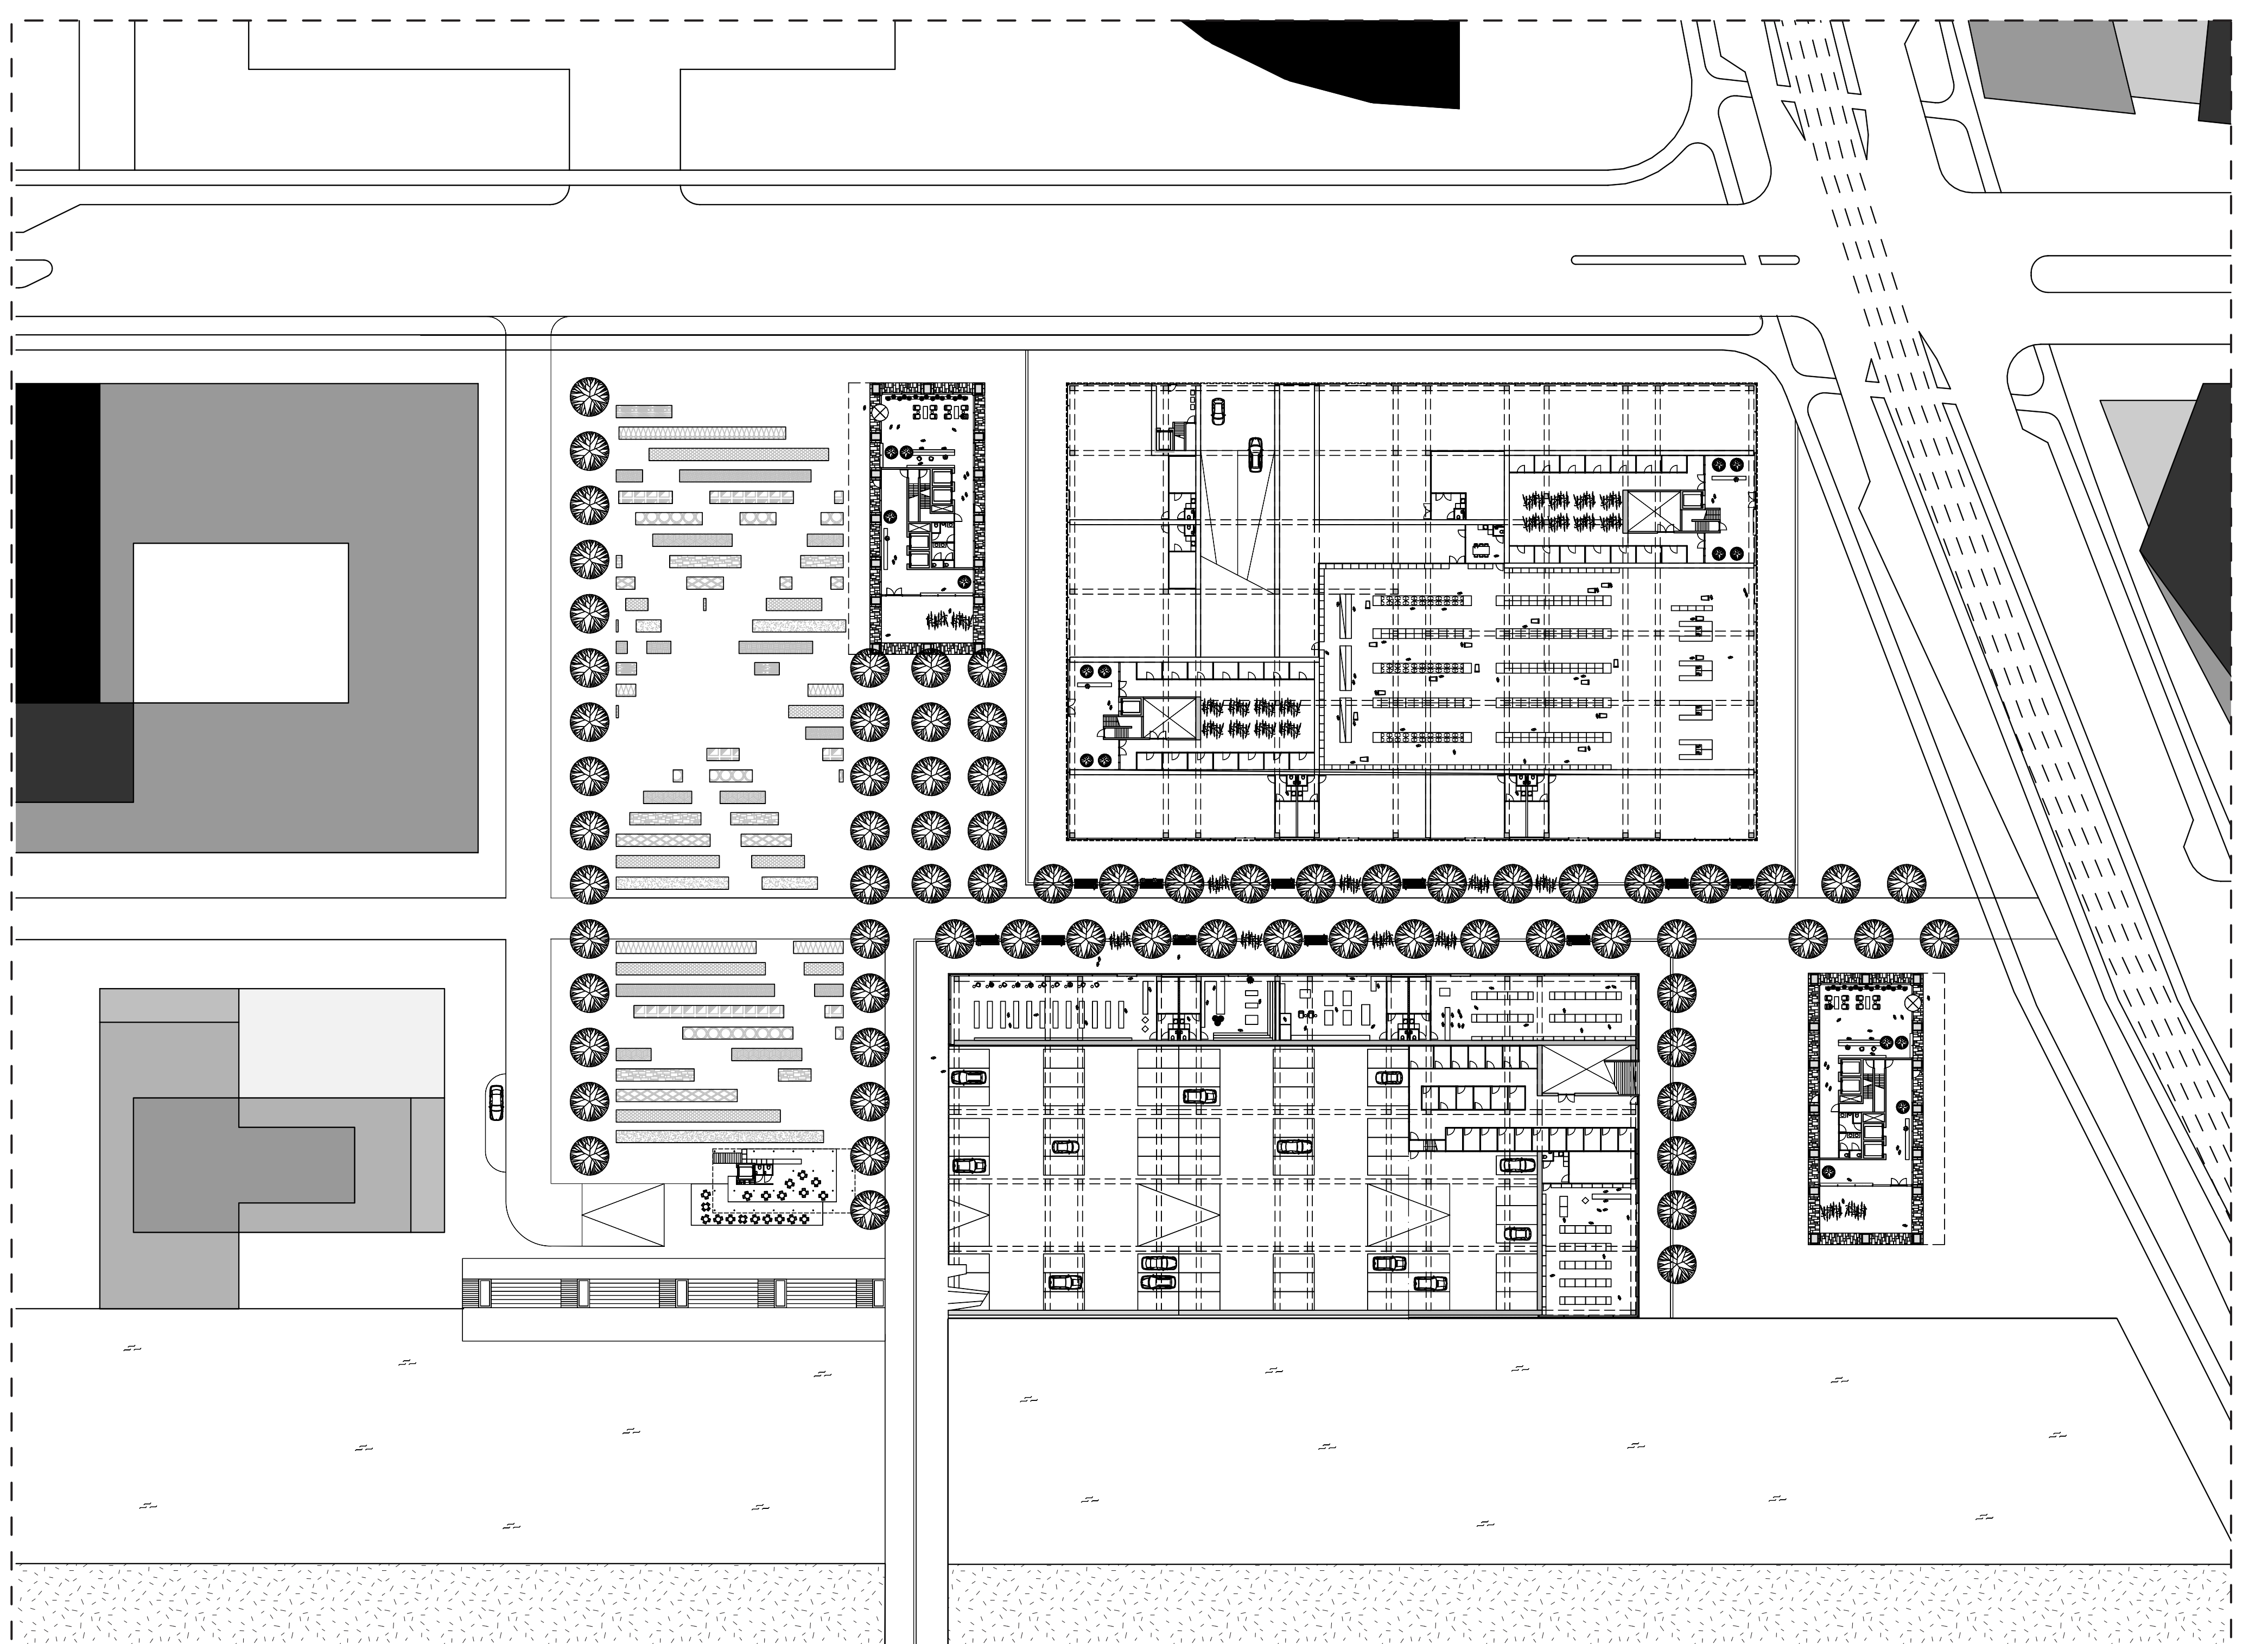

SITUATIE 1:500 ZUIDAS