



TUSSEN ANONIMITEIT EN KENBAARHEID

HOE EXTREMEN SAMENKOMEN

POSTER 3 HOOGBOUW EXPLODED VIEW / PLATTEGROND / DOORSNEDE / AANZICHT

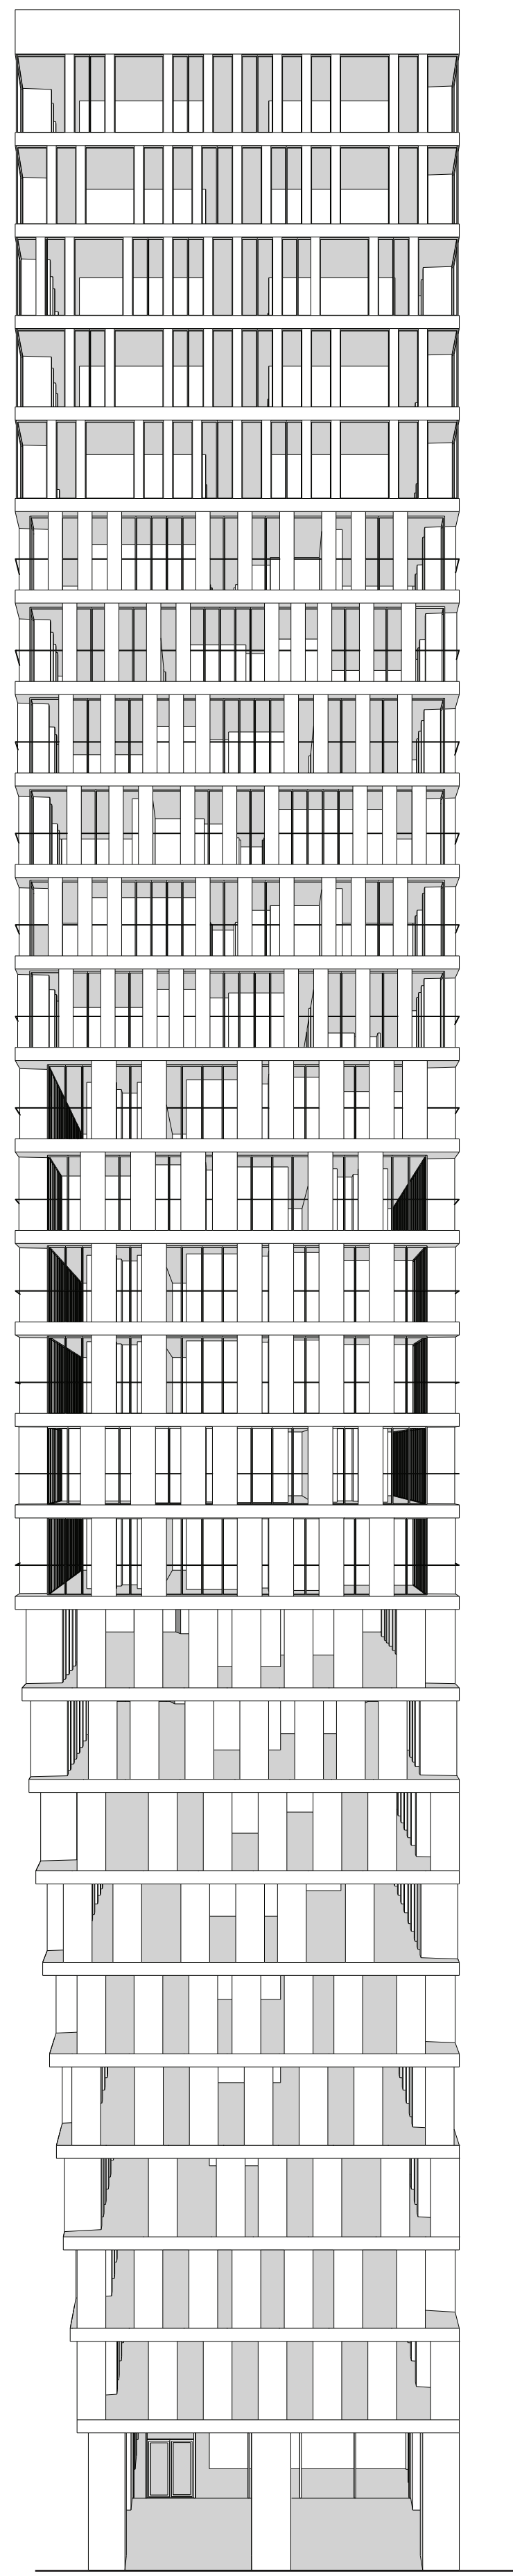


AANZICHT ZUIDGEVEL
RICHTING WTC 1:200

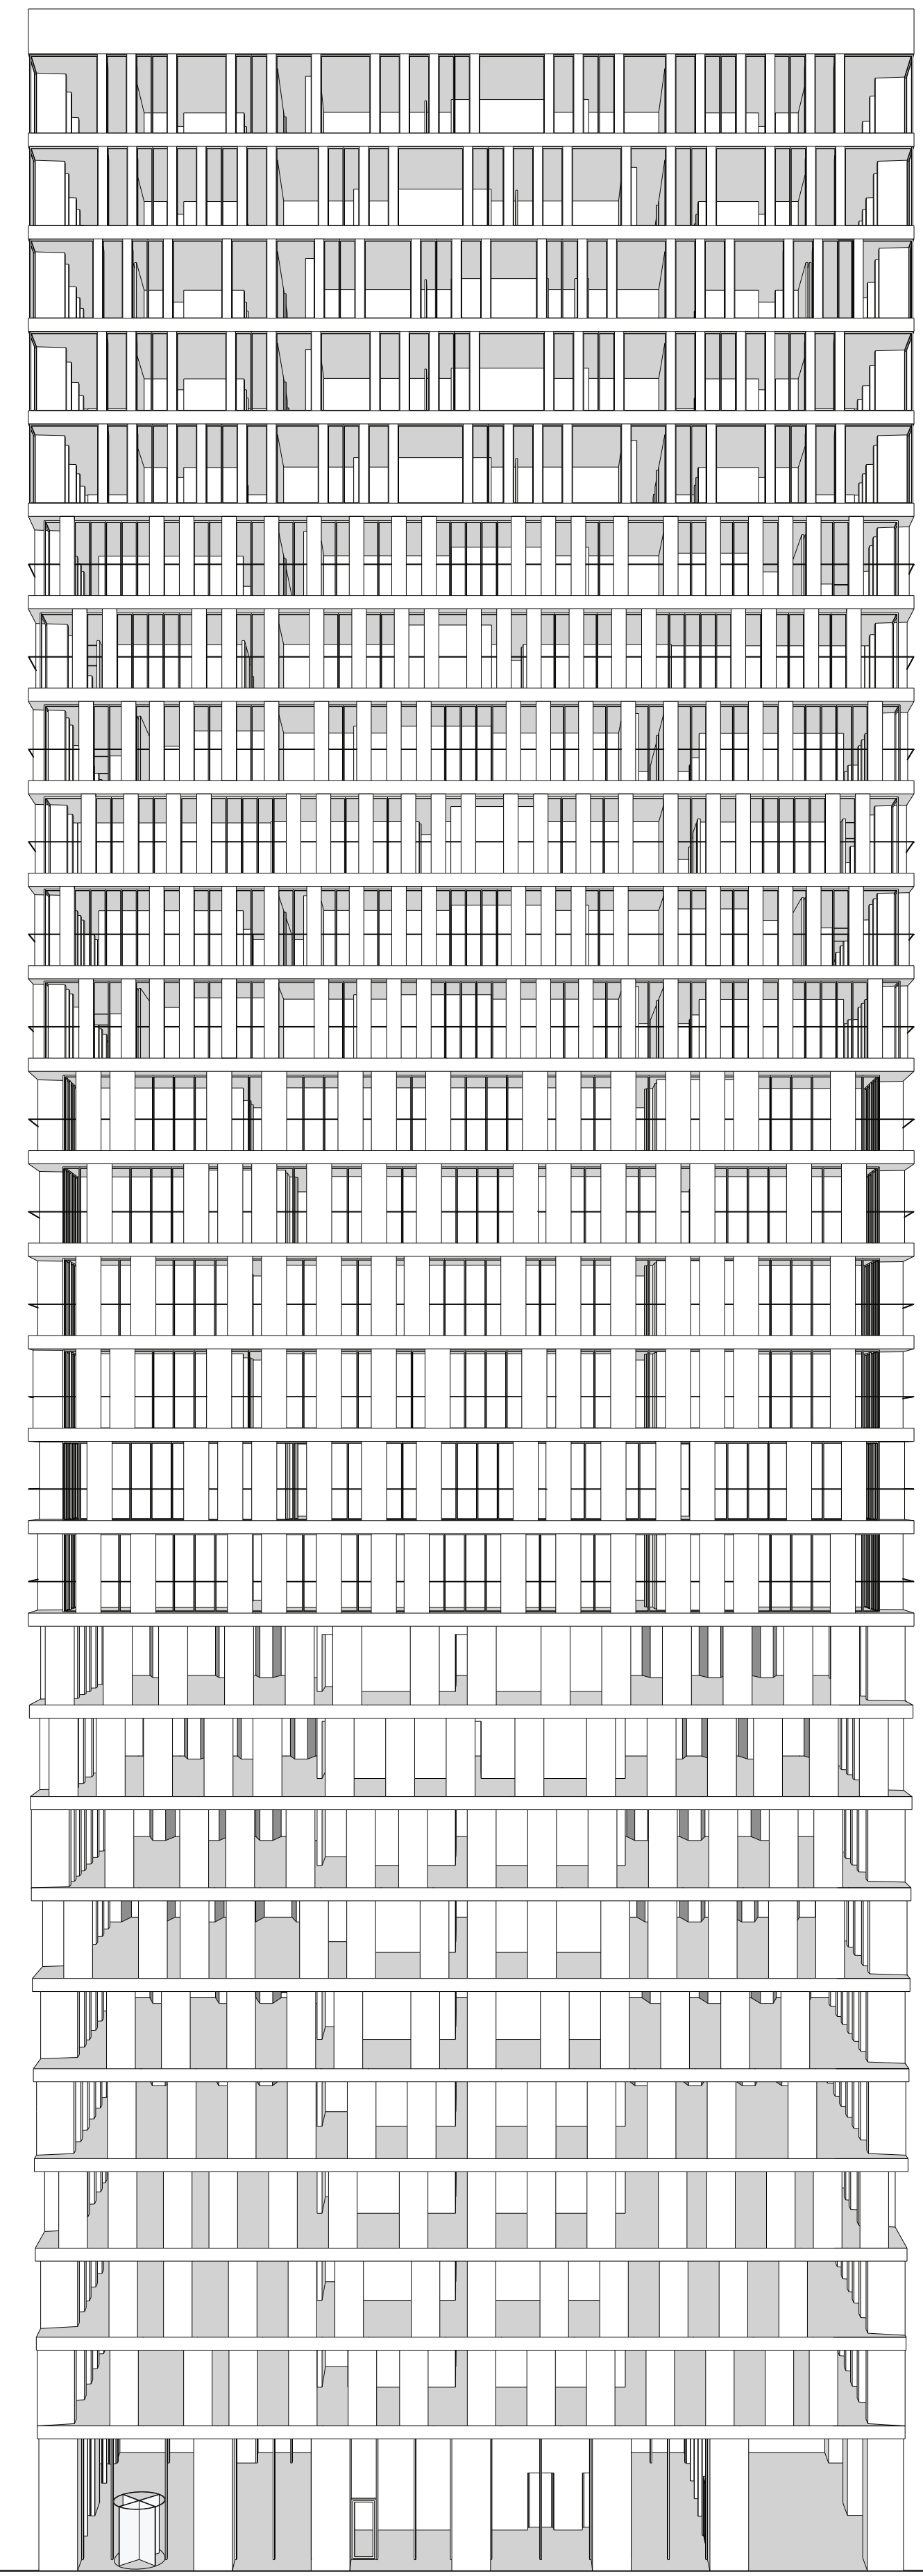


AANZICHT WESTGEVEL
RICHTING RAVEL 1:200




AANZICHT NOORDGEVEL
RICHTING BUITENVELDT 1:200

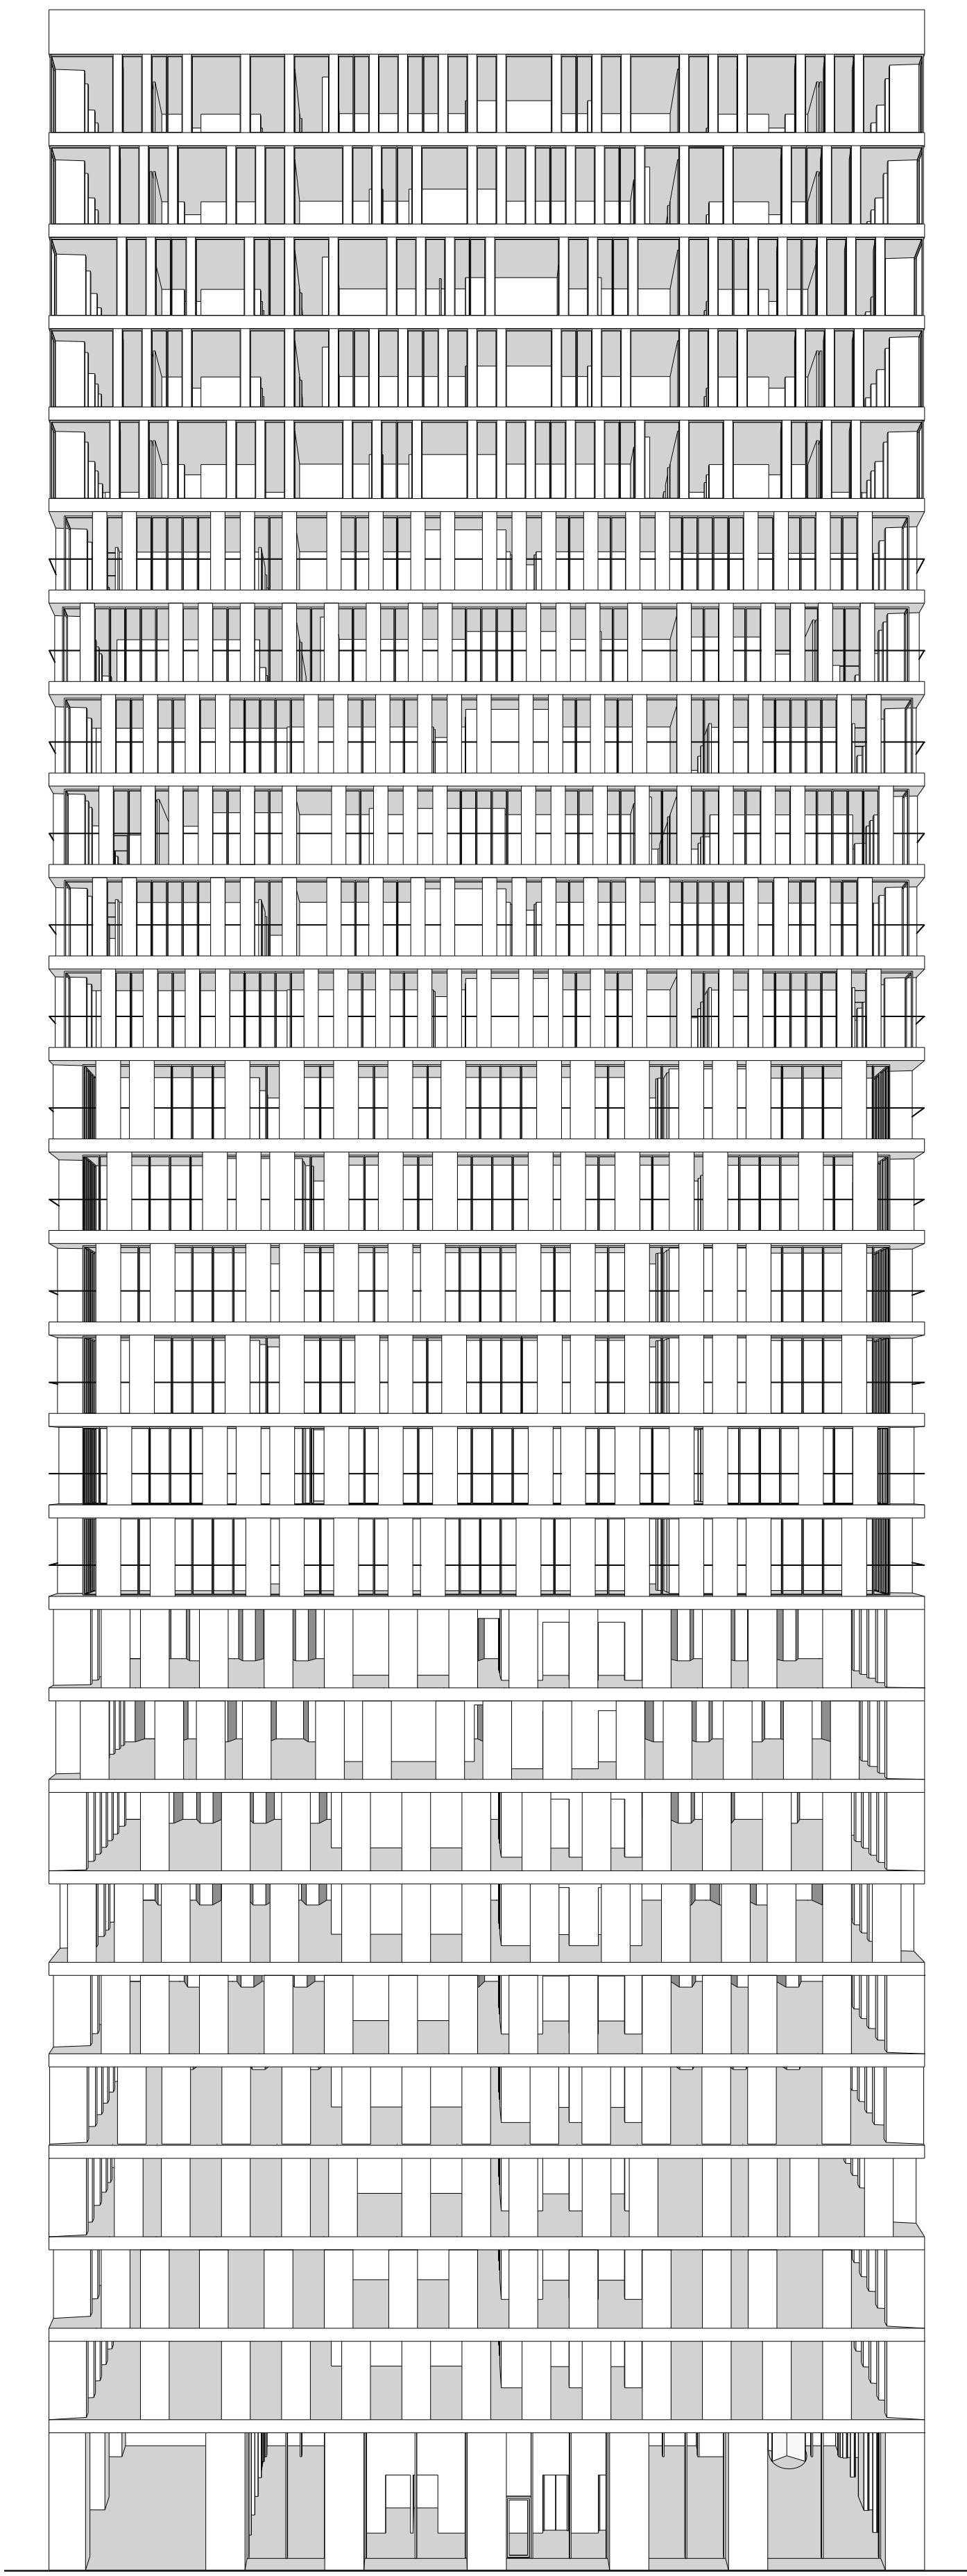


AANZICHT OOSTGEVEL
RICHTING GERSWIJN 1:200

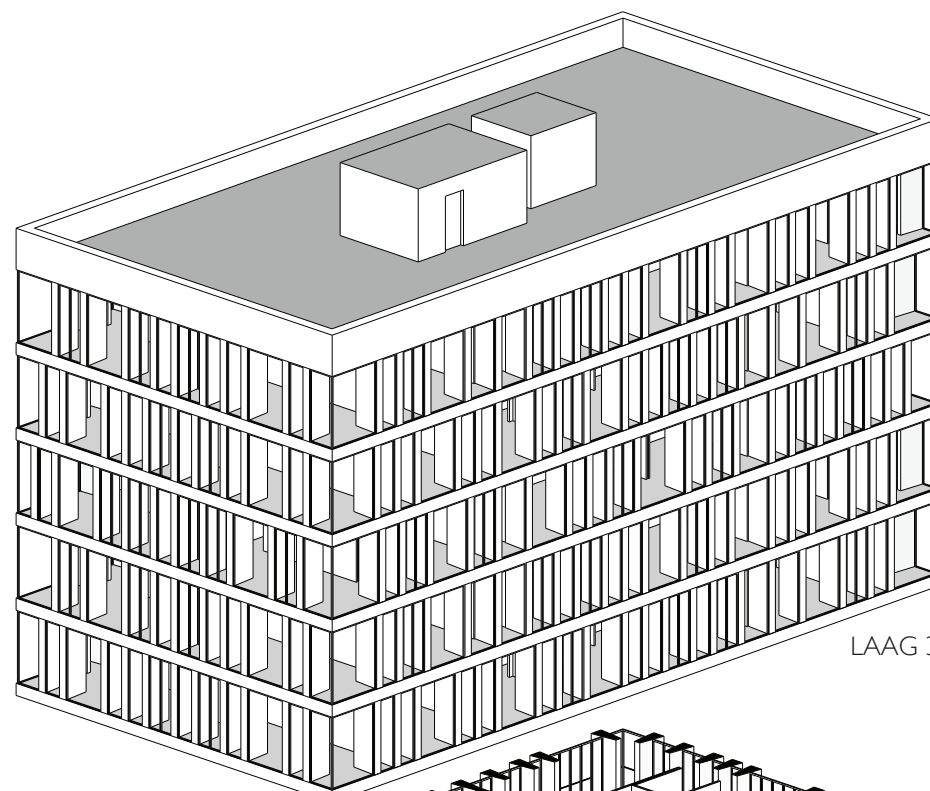


LAAG 3 WONINGEN

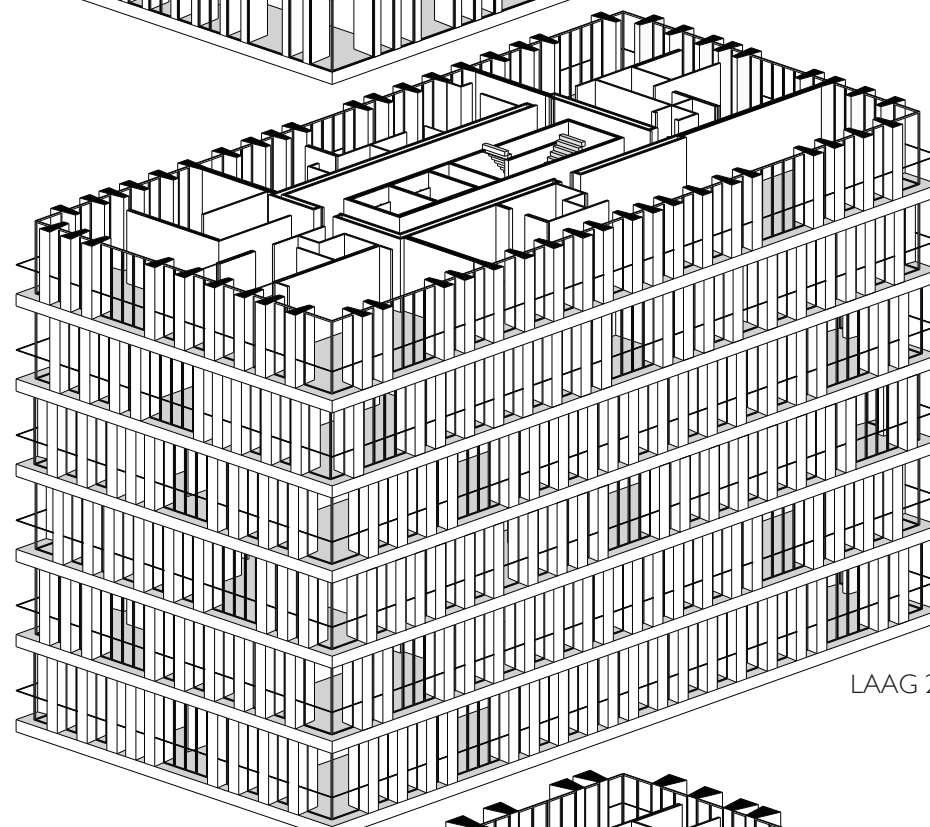


LAAG 2 WONINGEN

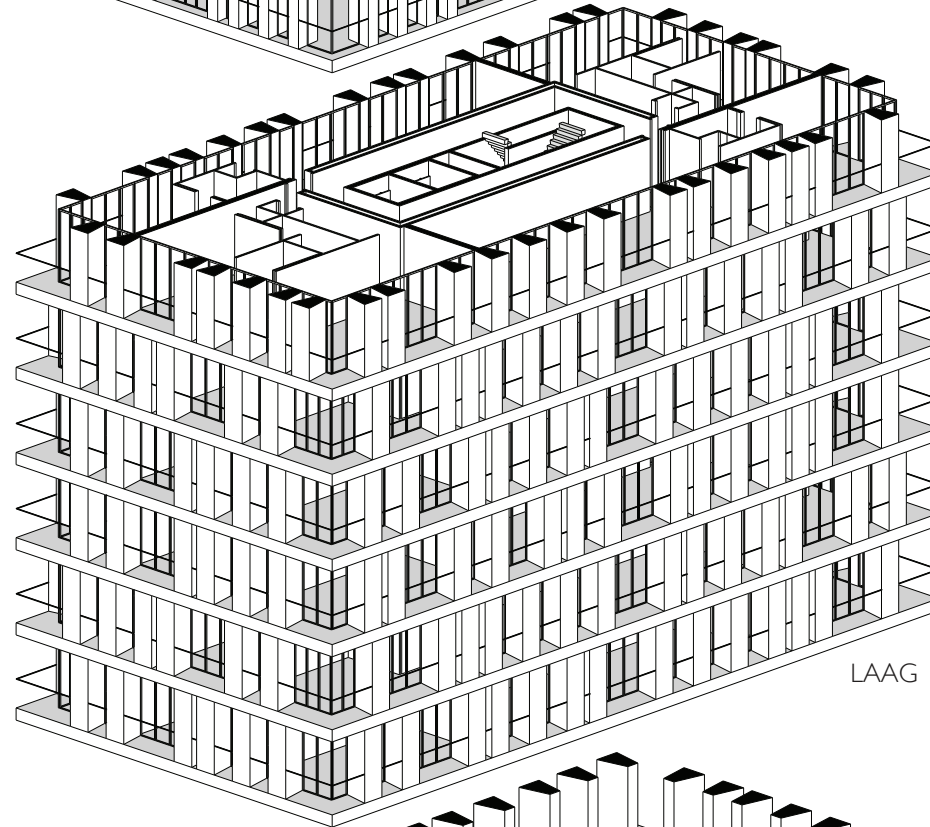

LAAG 1 WONINGEN

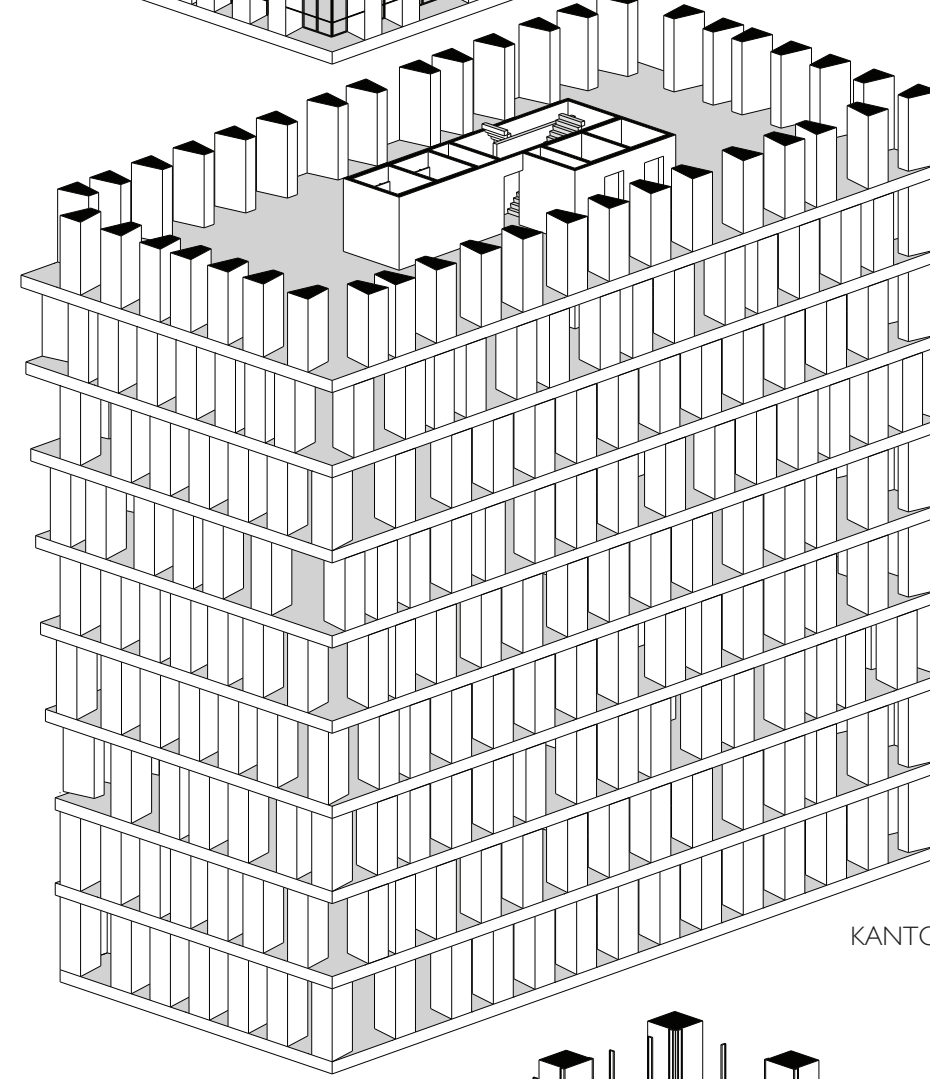


KANTOREN

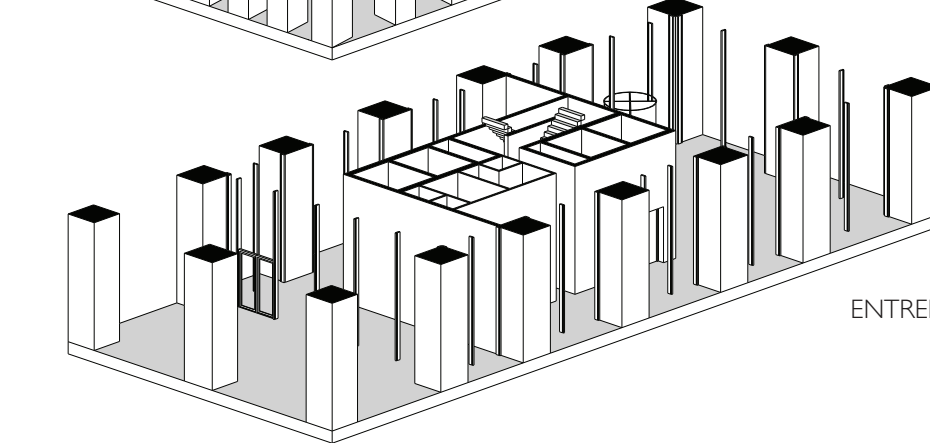


ENTREE / LOBBY BEGANE GROND


EXPLODED VIEW
HOOGBOUW

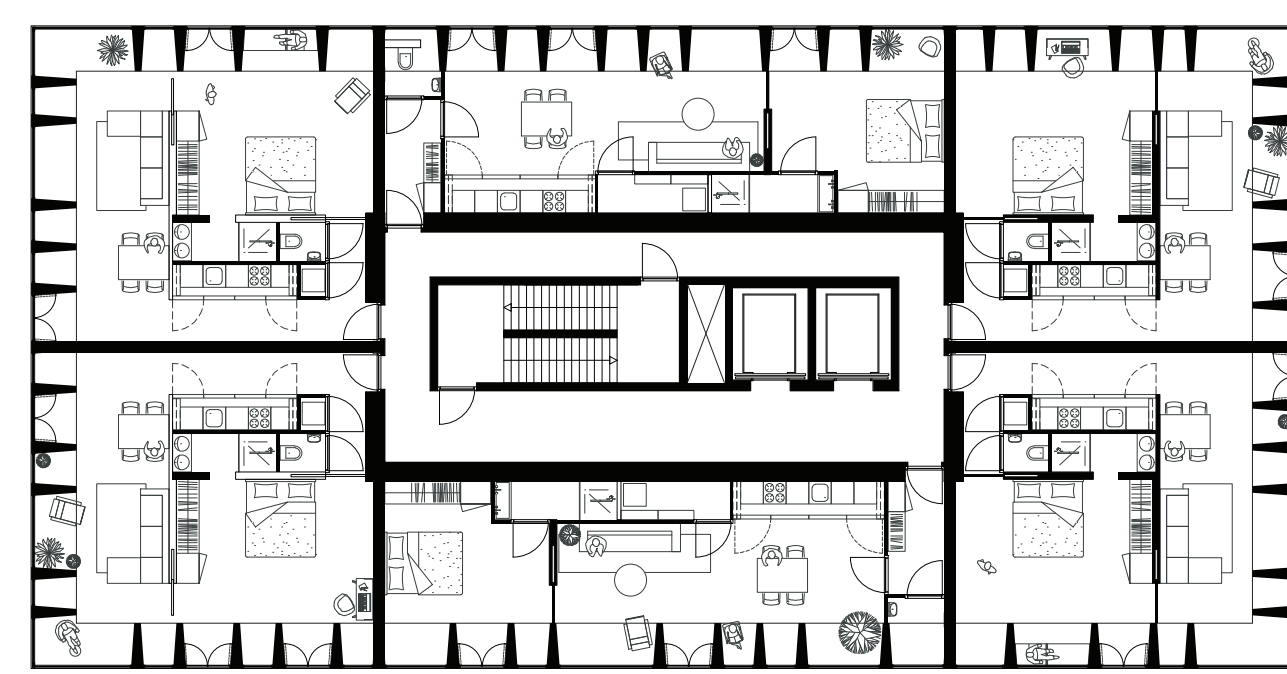


PLATTEGROND LAAG 3
6 WONINGEN PER LAAG
TYPE A EN B 1:200

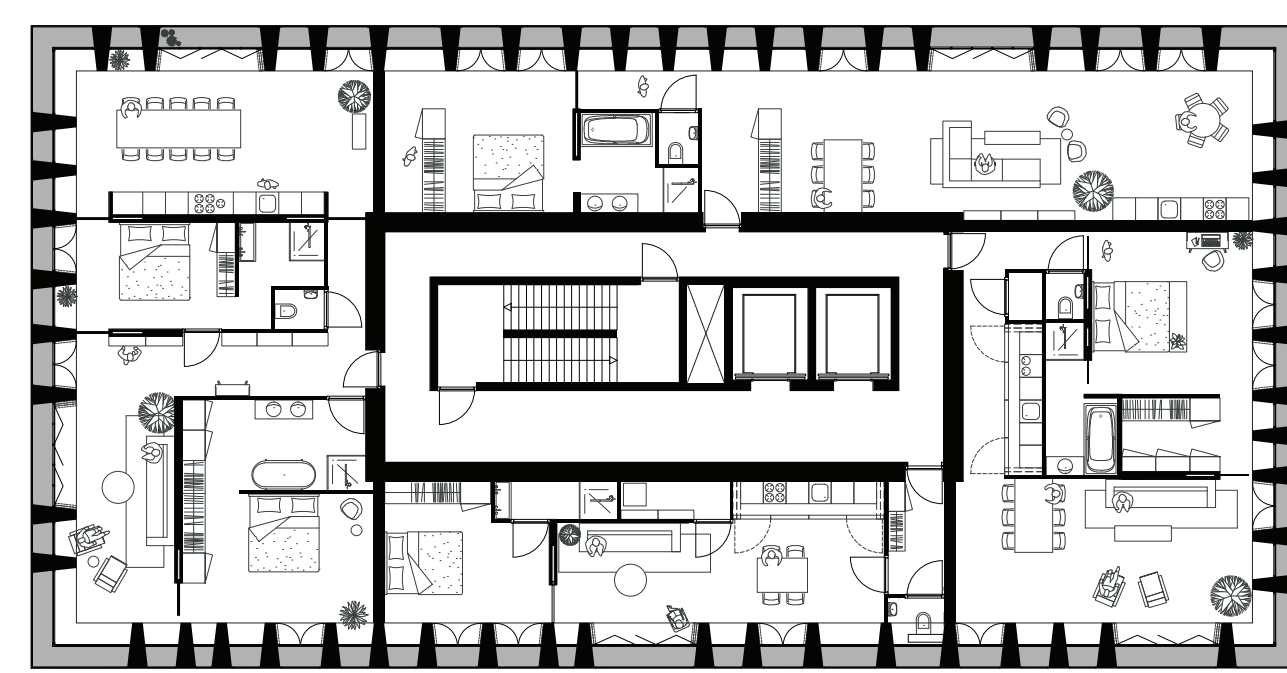


PLATTEGROND LAAG 2
4 WONINGEN PER LAAG
TYPE B / C / D / E 1:200

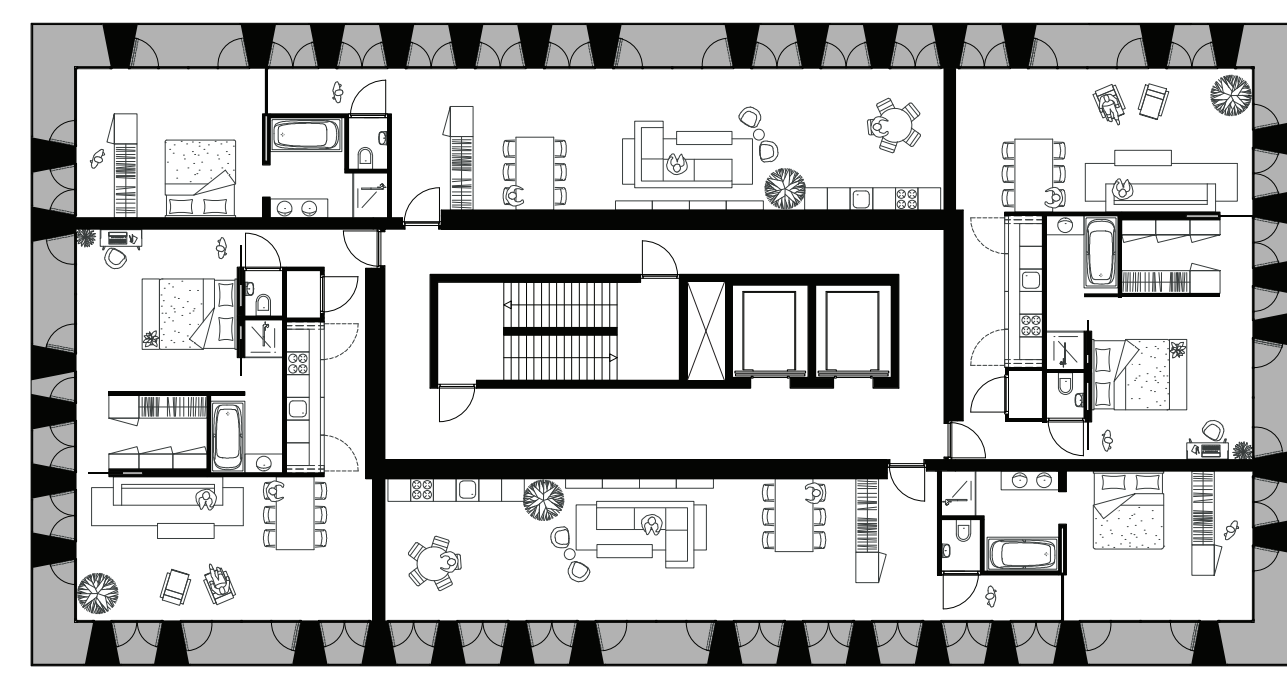


PLATTEGROND LAAG 1
4 WONINGEN PER LAAG
TYPE C / E 1:200

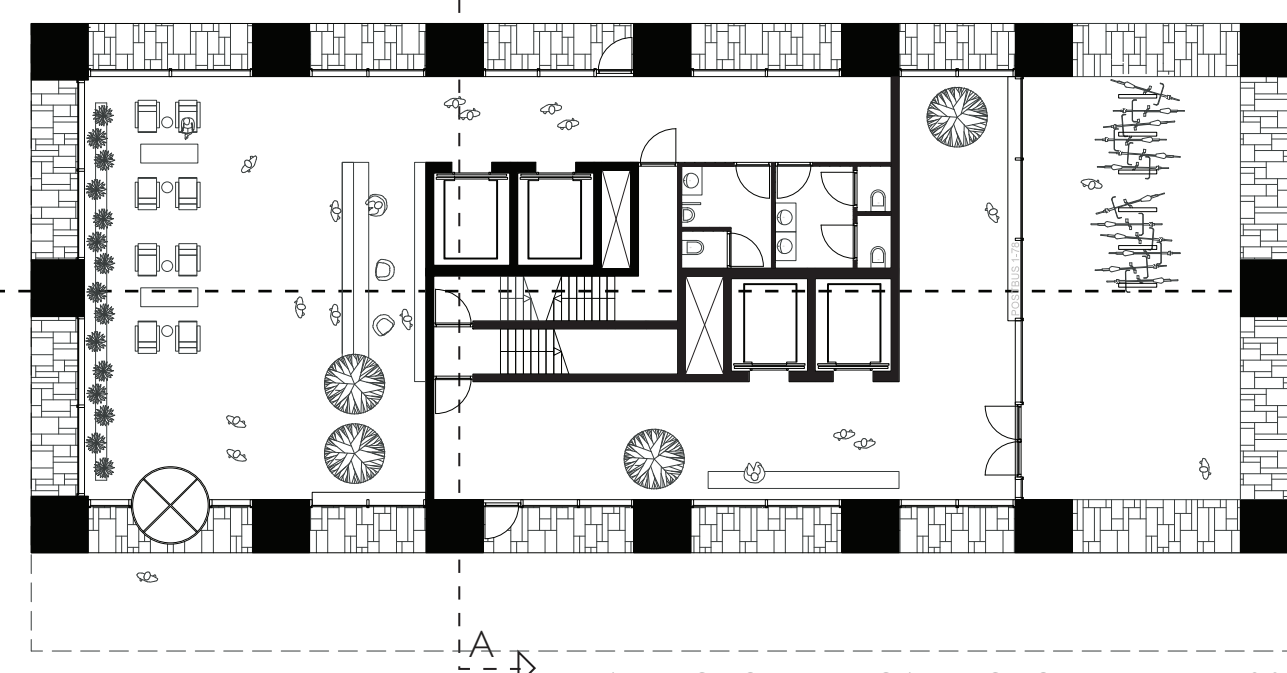

PLATTEGROND BEGANE GROND
LOBBY KANTOREN / ENTREE WONINGEN 1:200

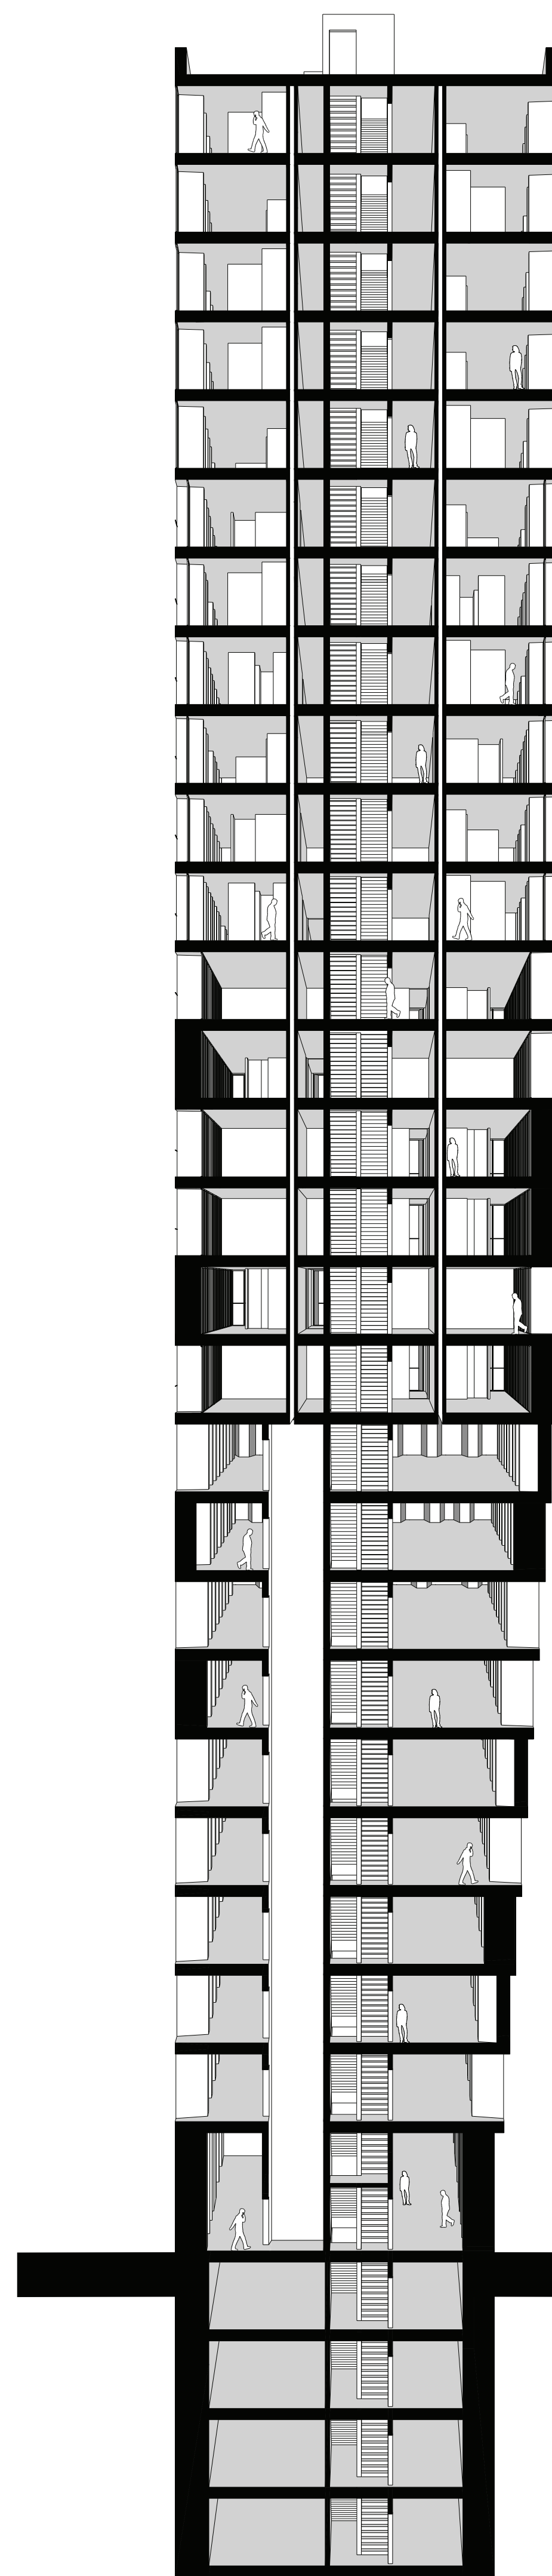

DOORSNEDE A
HOOGBOUW 1:200

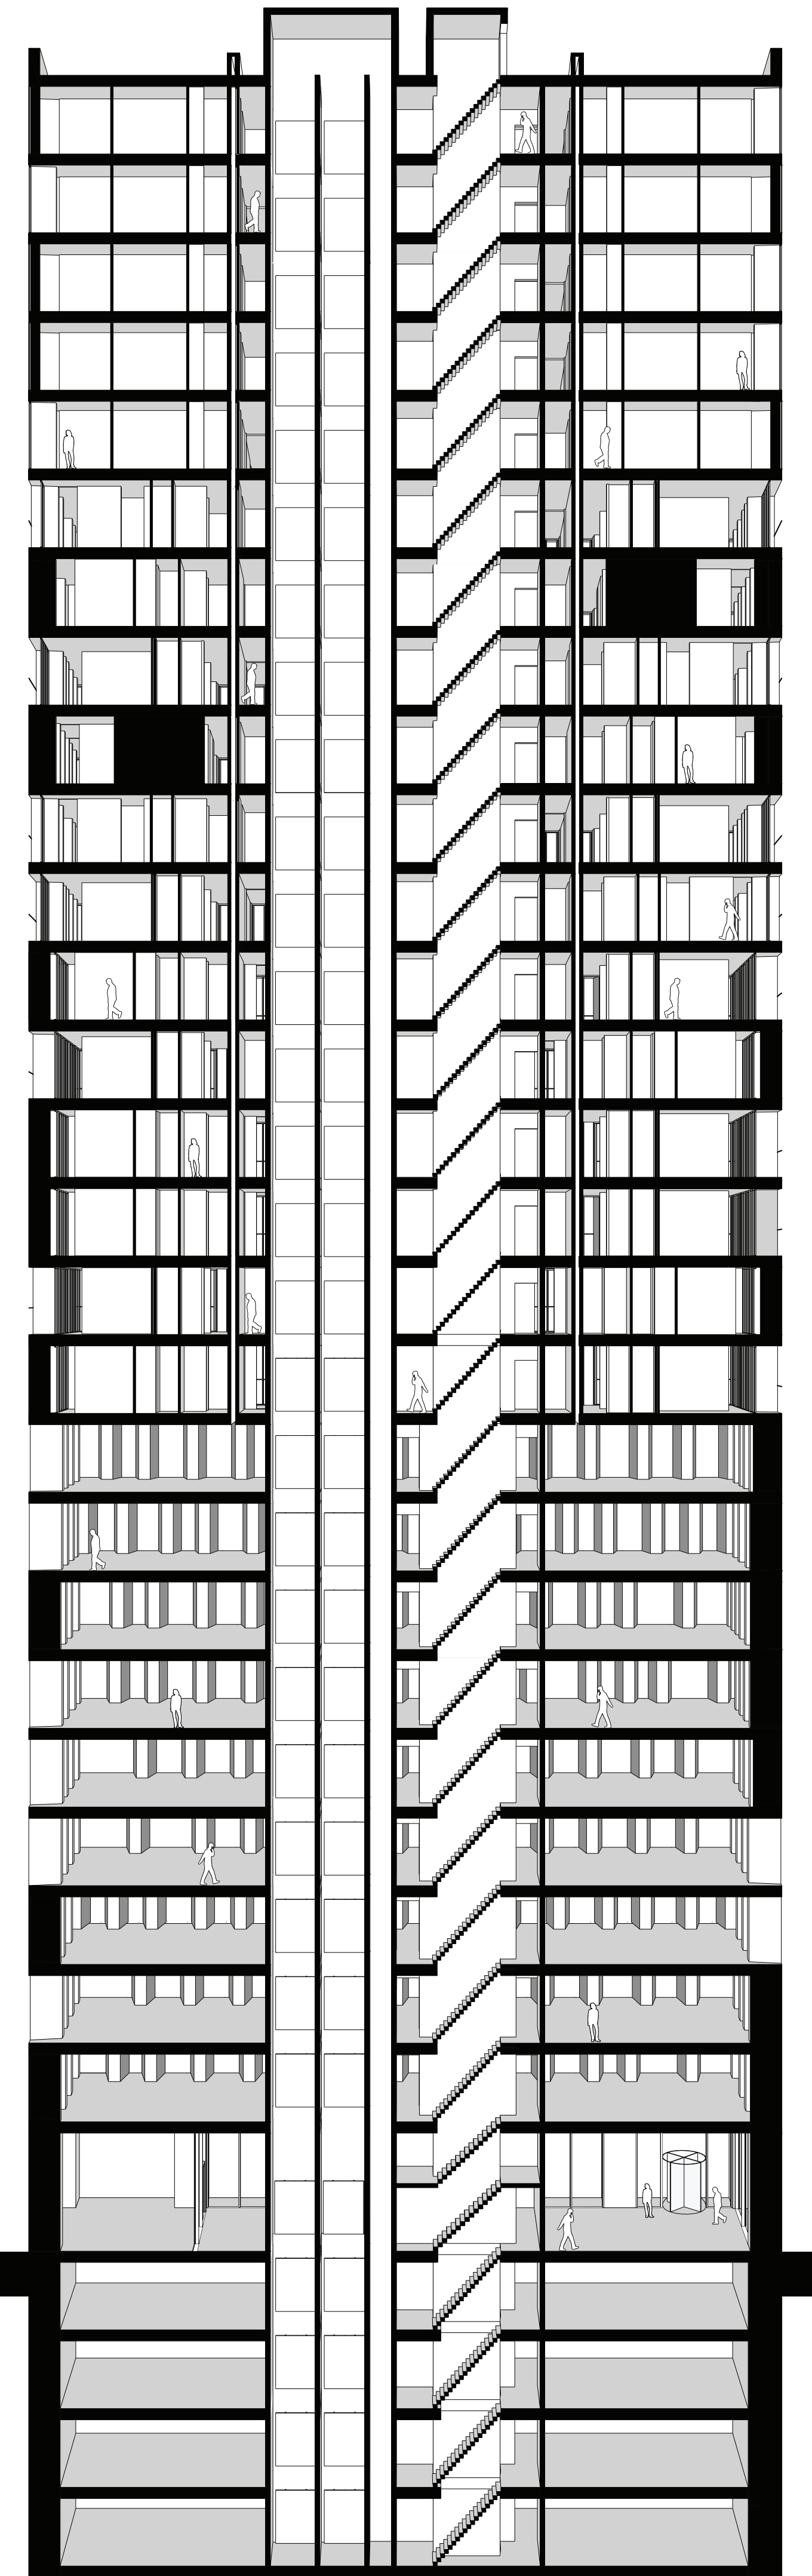

DOORSNEDE B
HOOGBOUW 1:200