
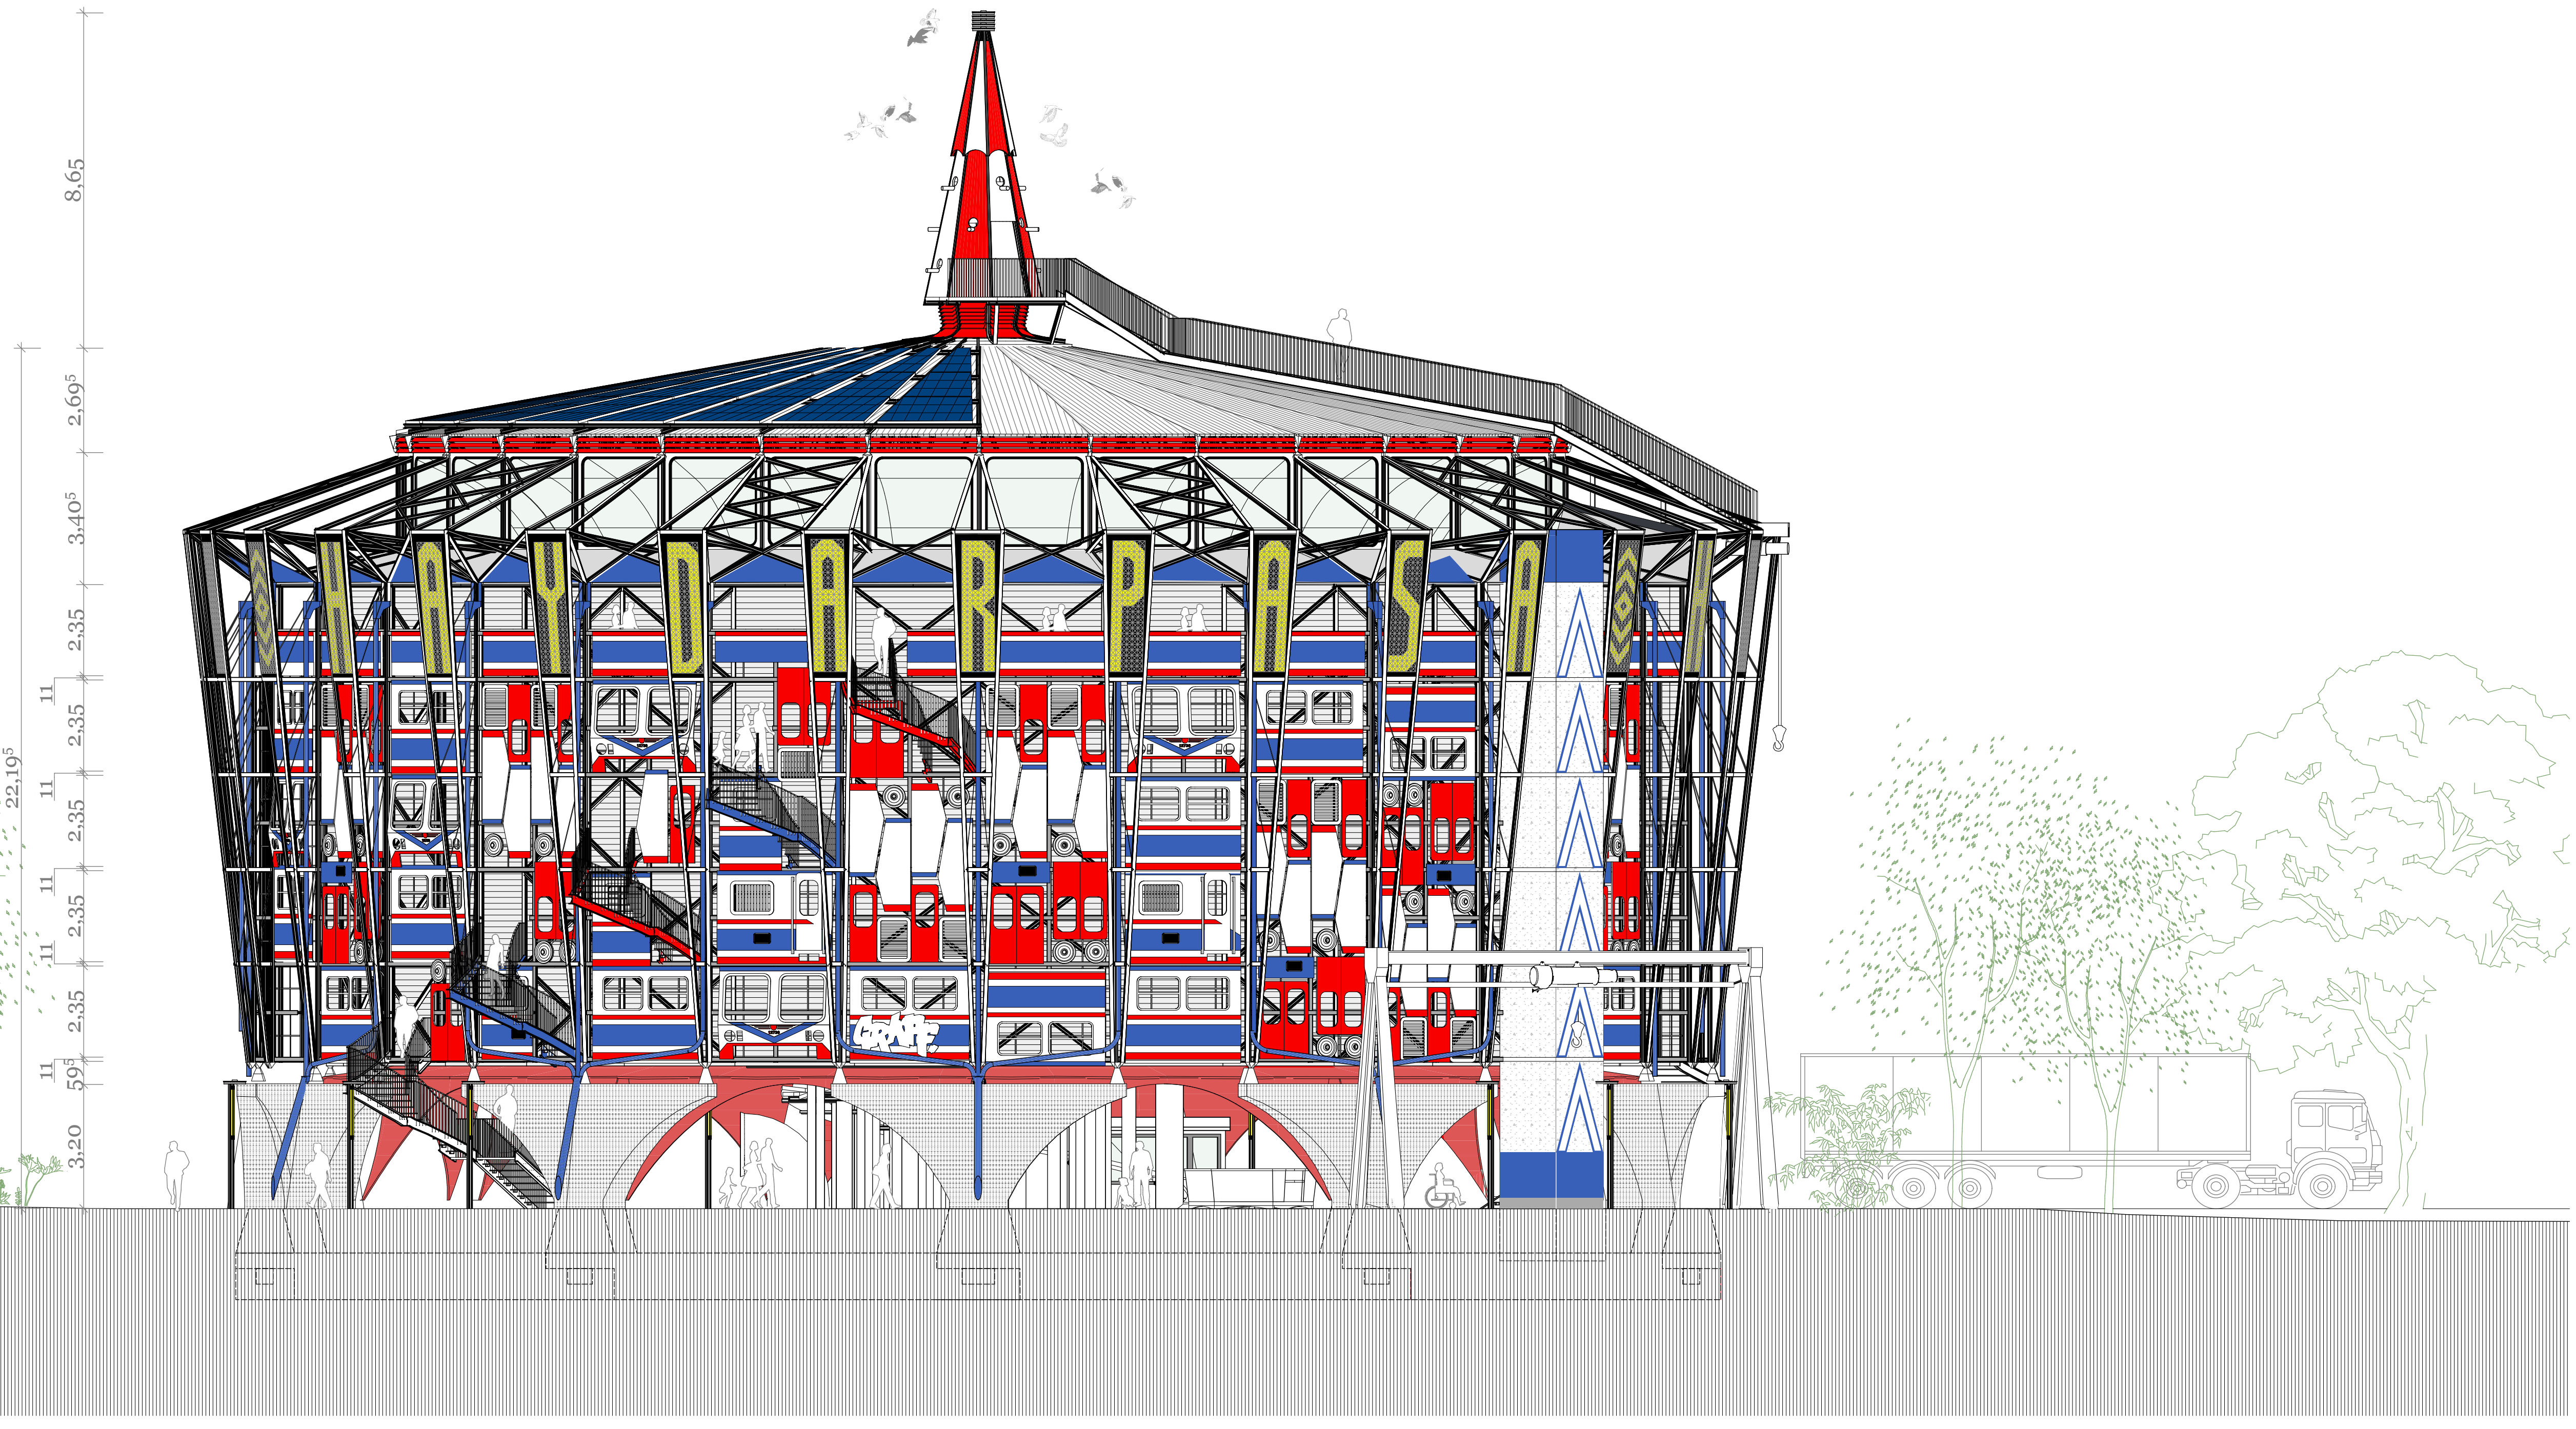
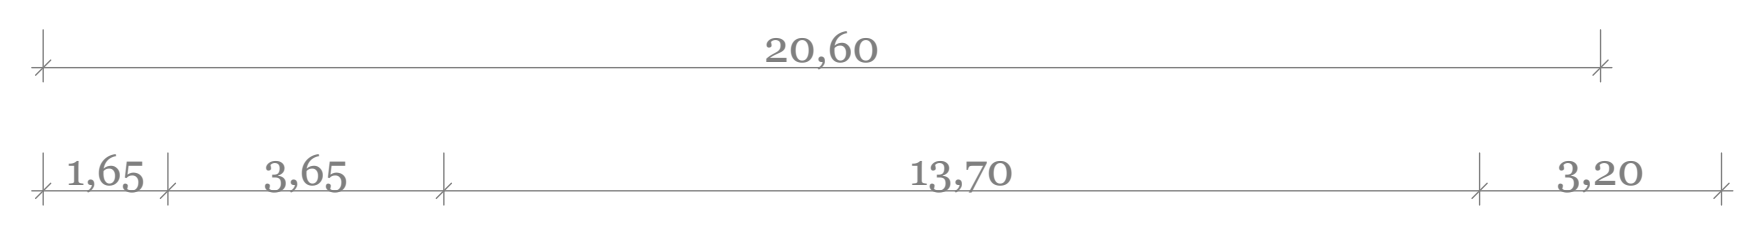


site overview · 1:500

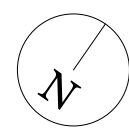

elevation · 1:100