




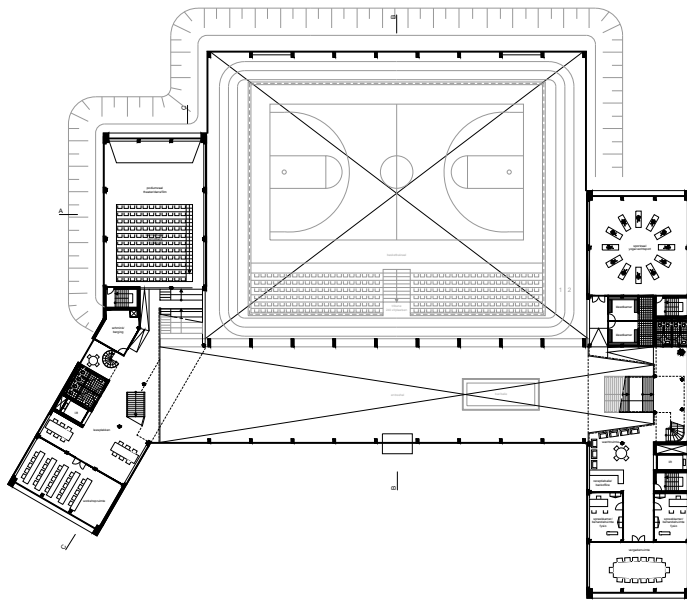


eerste verdieping (1:200)

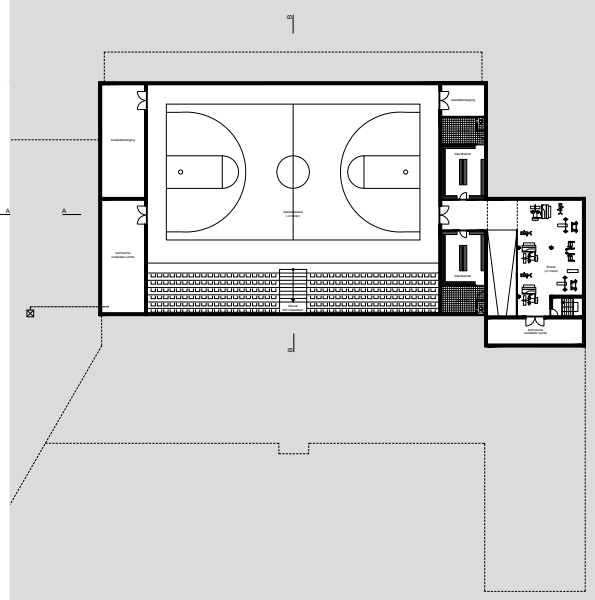


kelder (1:200)

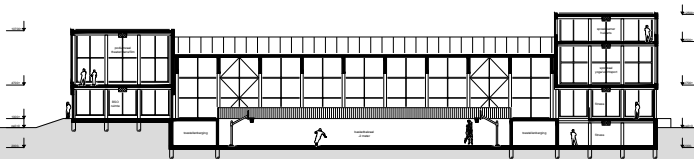


doorsnede A-A (1:200)

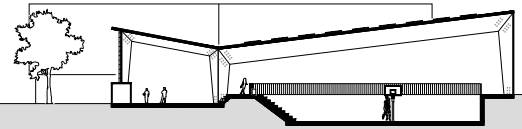


doorsnede B-B (1:200)

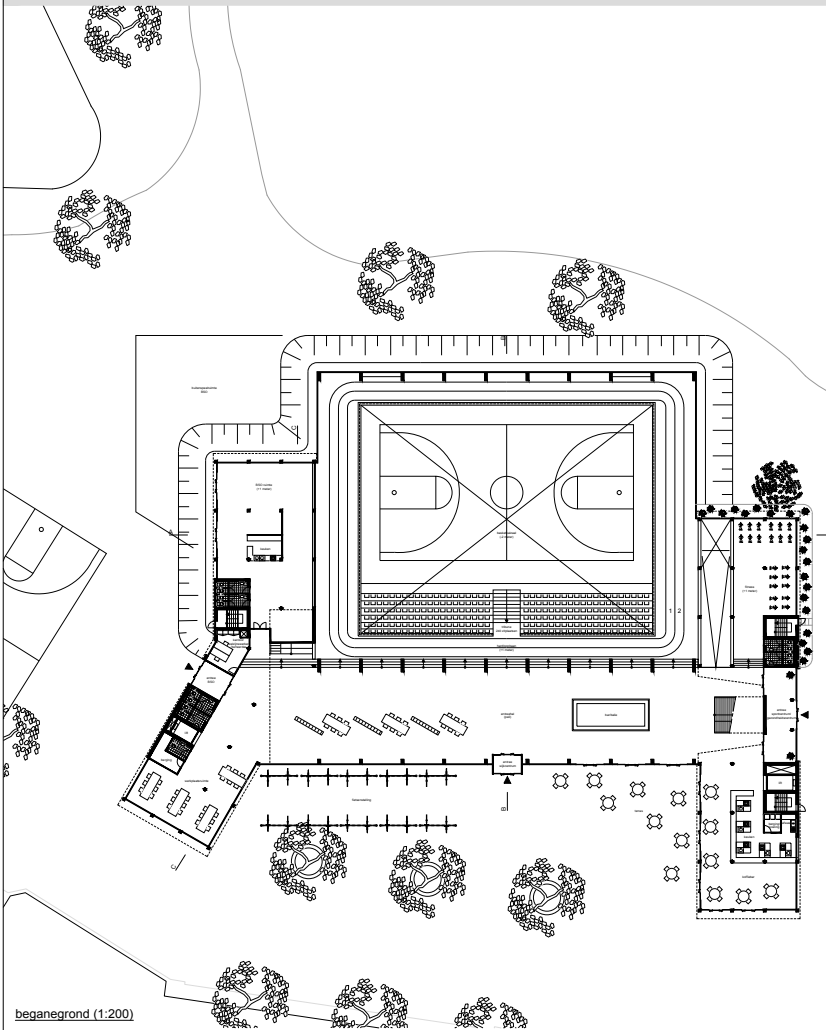


begingrond (1:200)

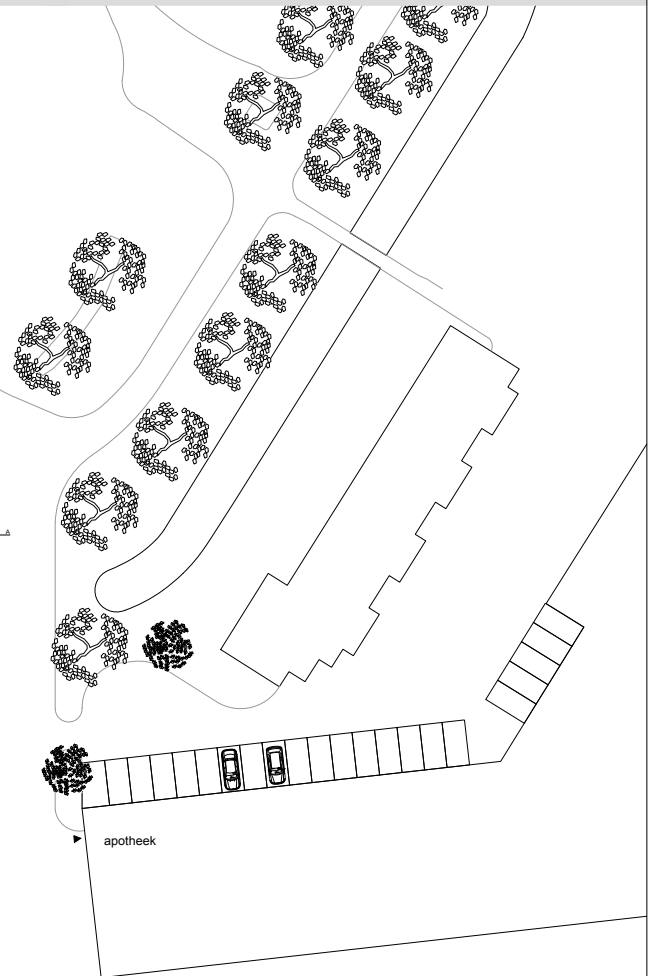


apotheek

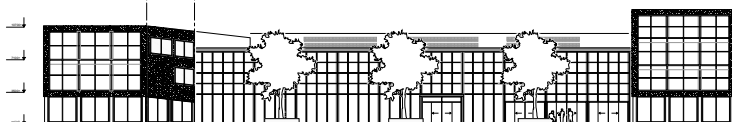


zuidgevel (1:200)

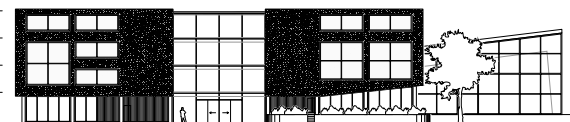

oostgevel (1:200)

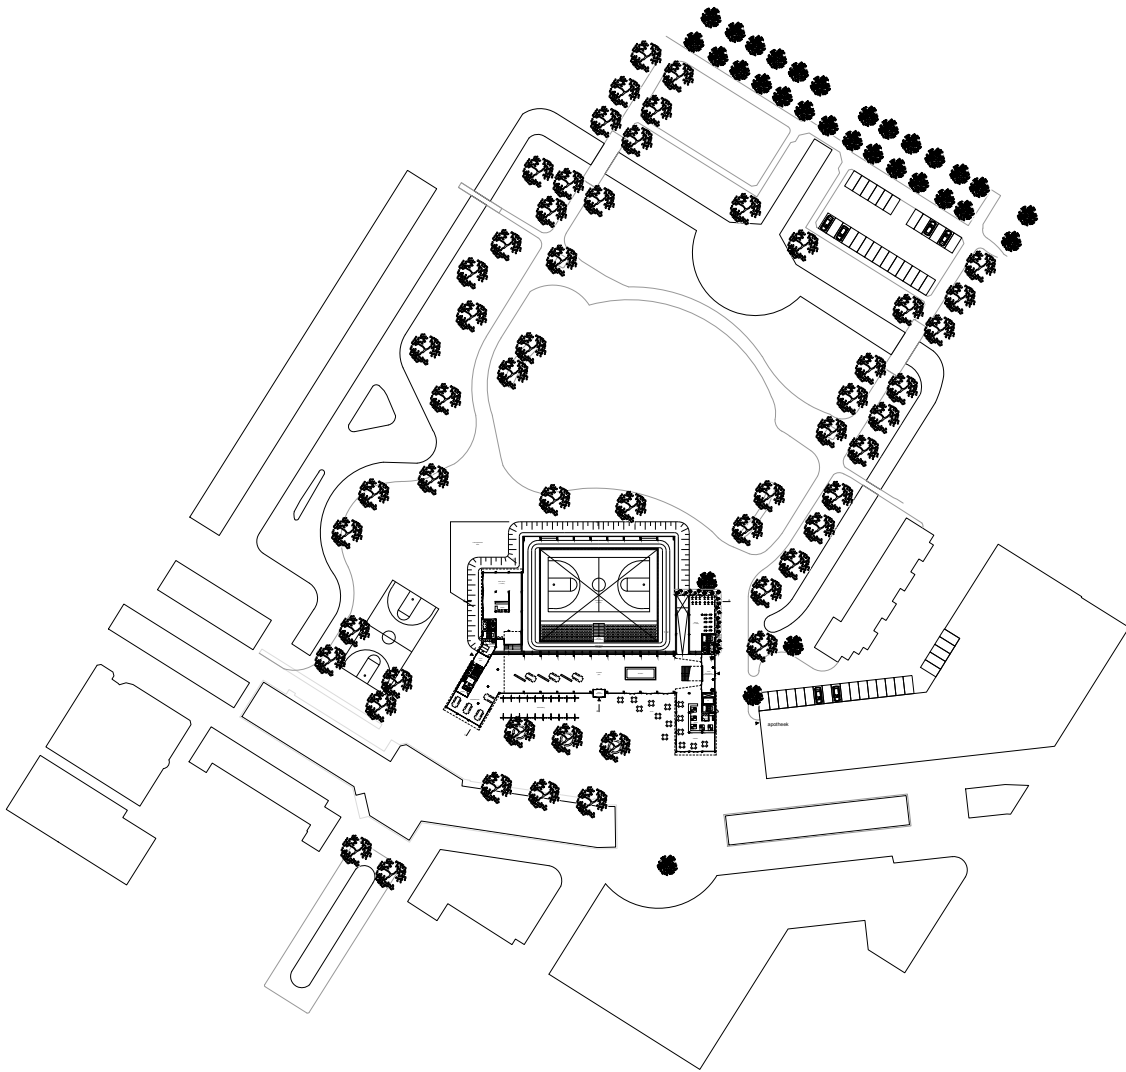


situatie (1:500)

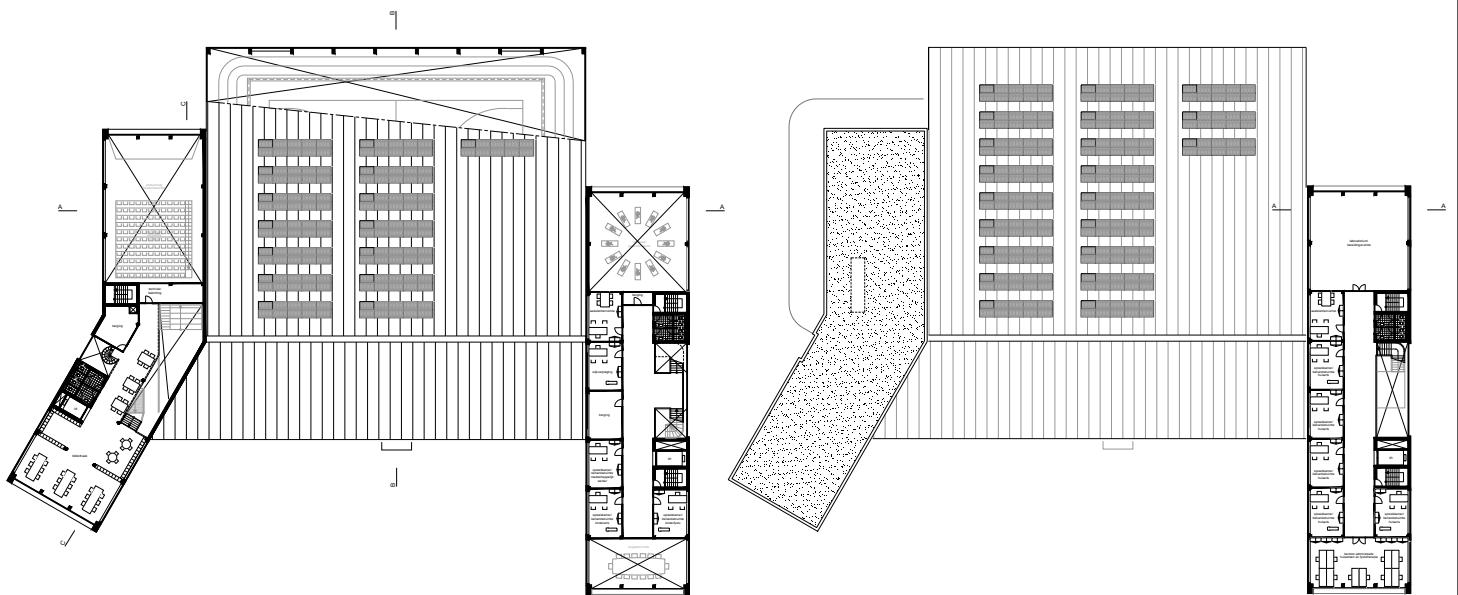

tweede verdieping (1:200)

derde verdieping (1:200)

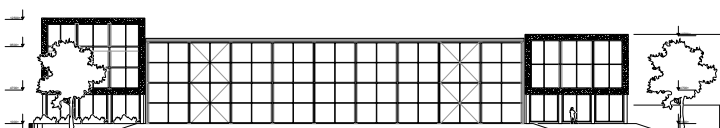


noordgevel (1:200)




westgevel (1:200)



D02

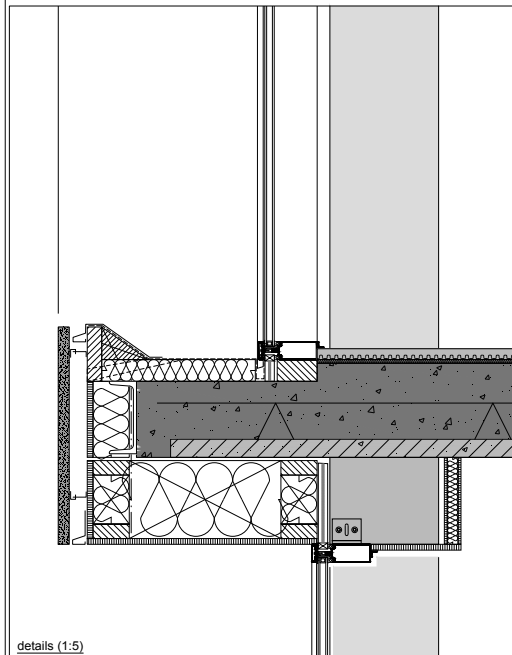

D01

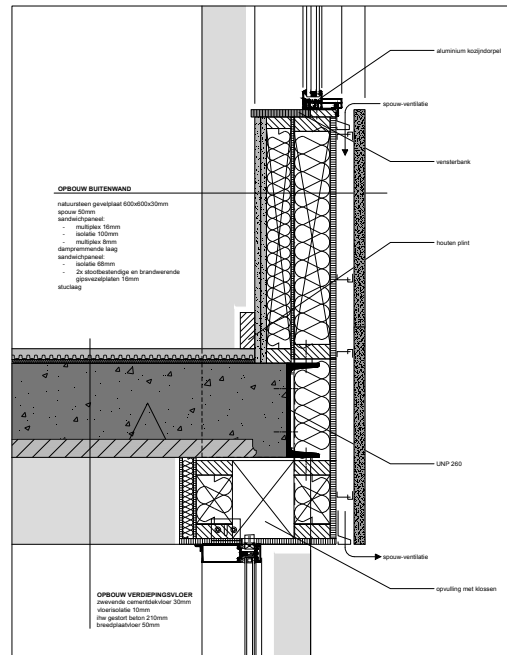

D04

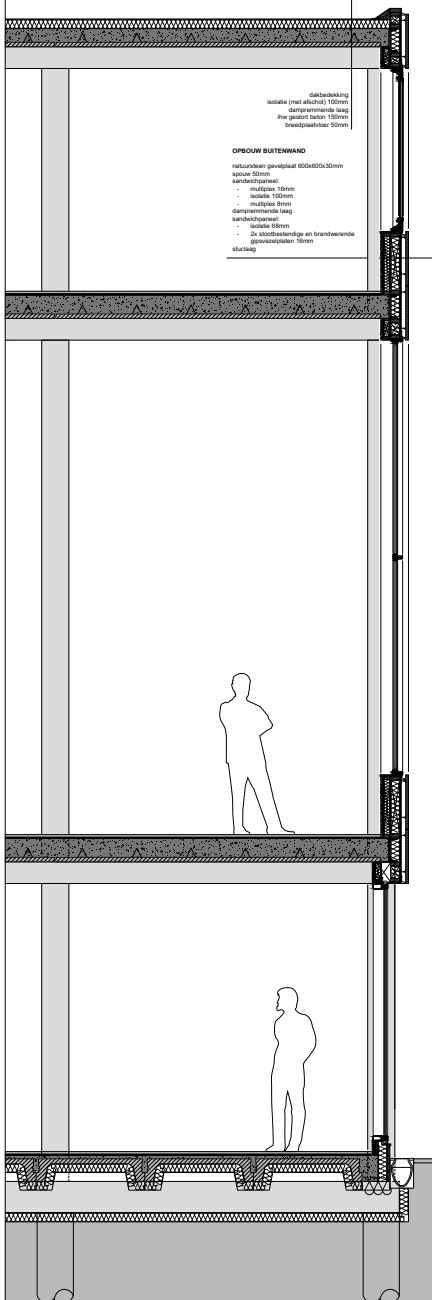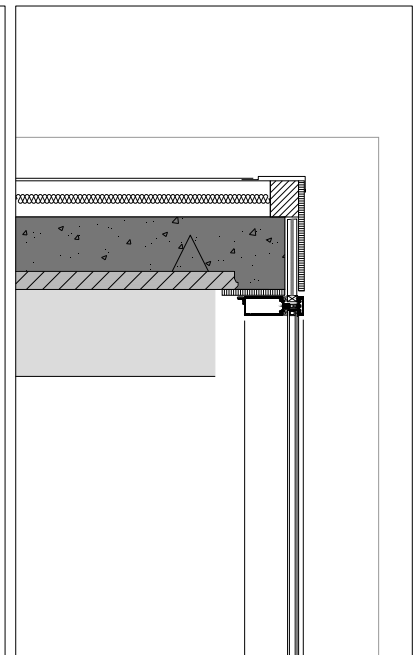

▼ 12500+


▼ 9500+

▼ 6500+

▼ 3500+

peil=0 mv=-40

D03

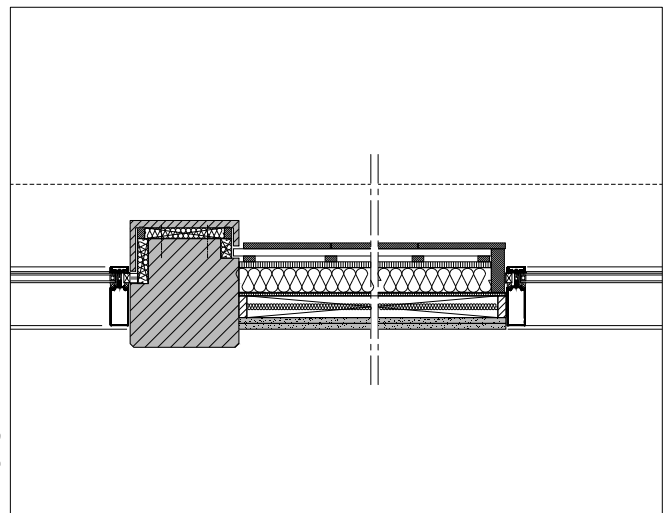

geveldoorsnede (1:20)

doorsnede C-C (1:200)

P5 tekeningen Maarten van der Maas