

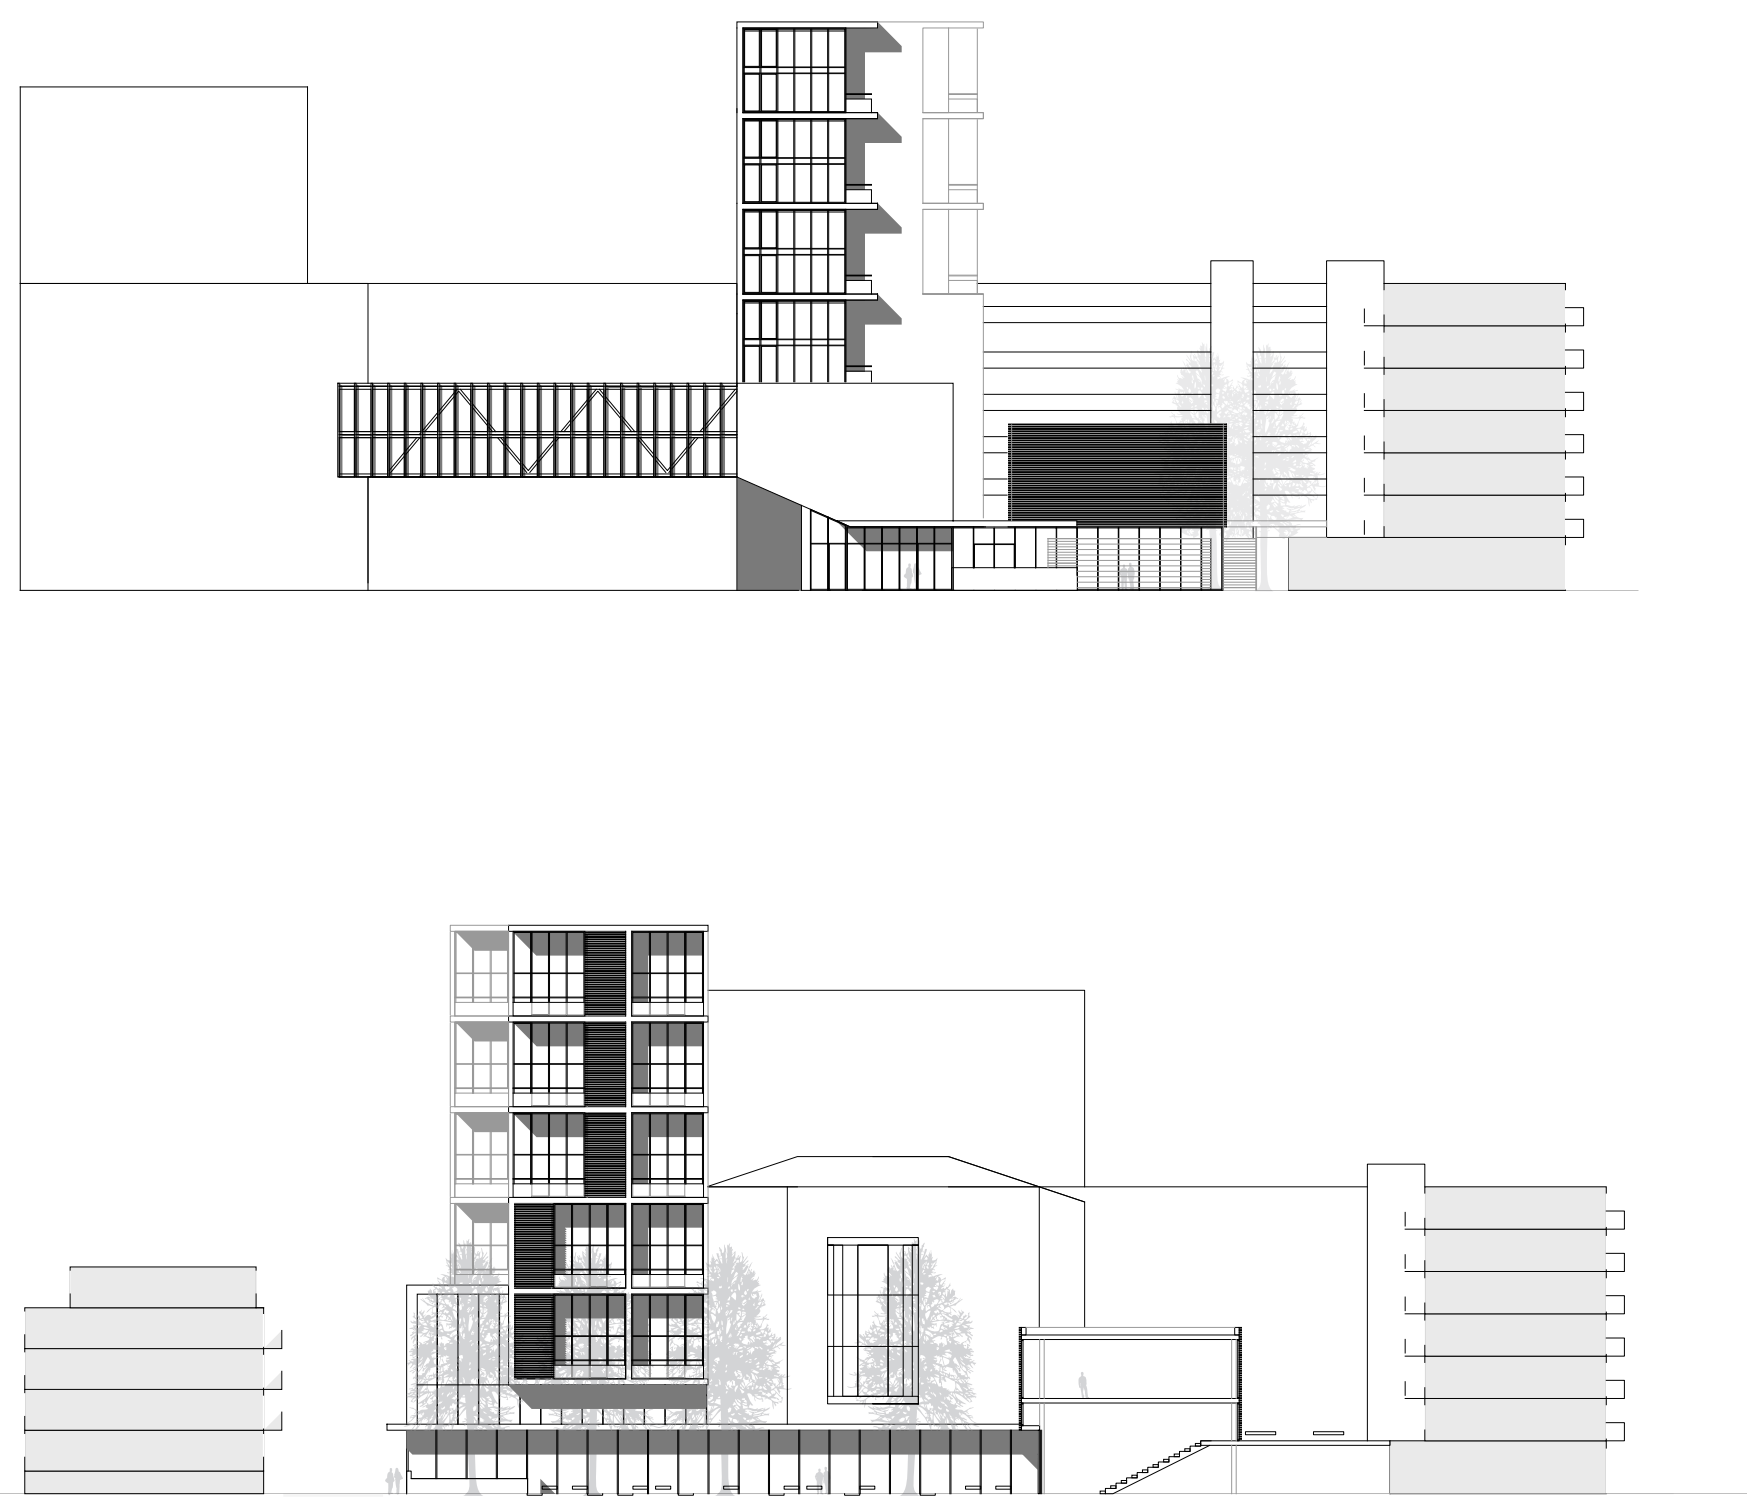


ROTTERDAM VERDICHT, SCHOUWBURGHOF


THEMATIEK INPASSING

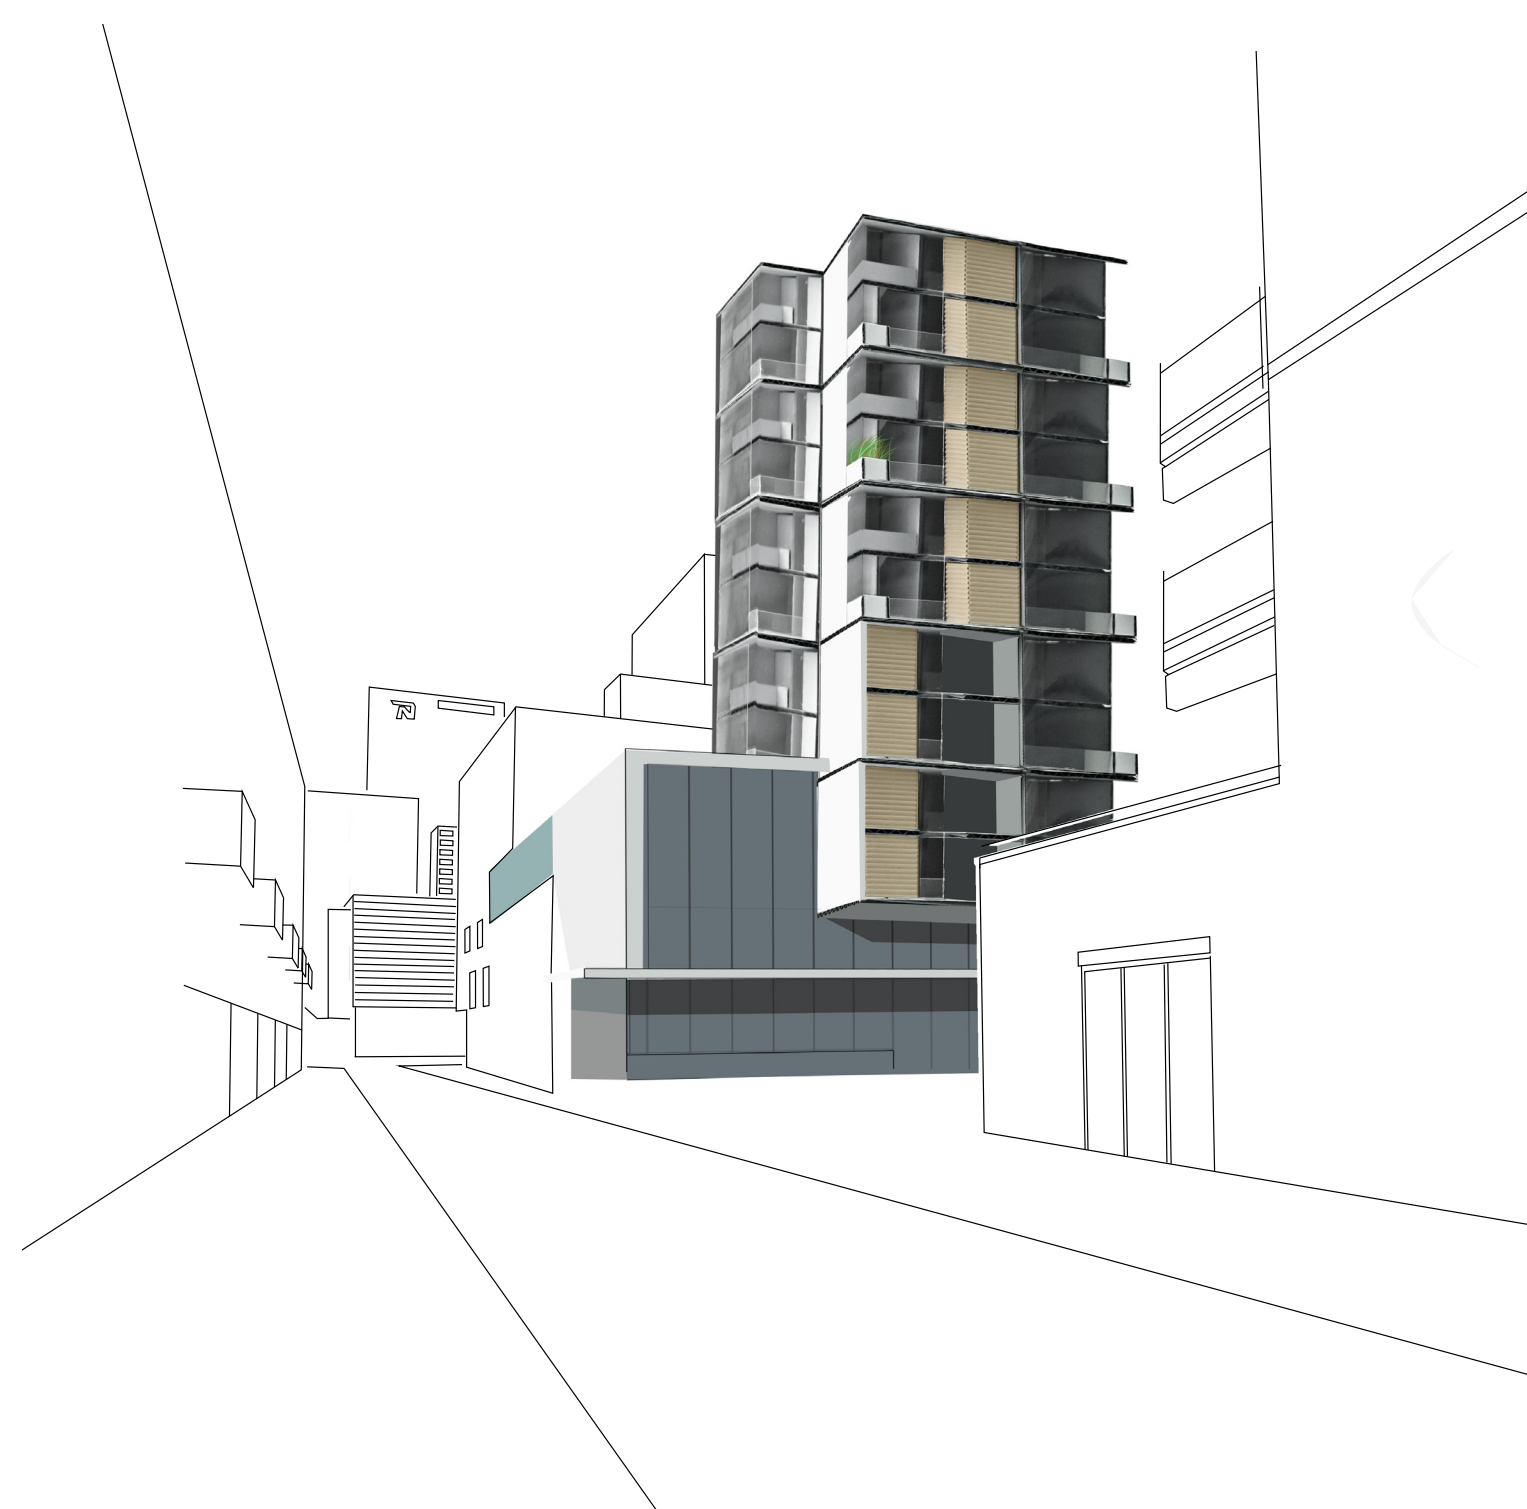

THEMATIEK ONTSLUITING


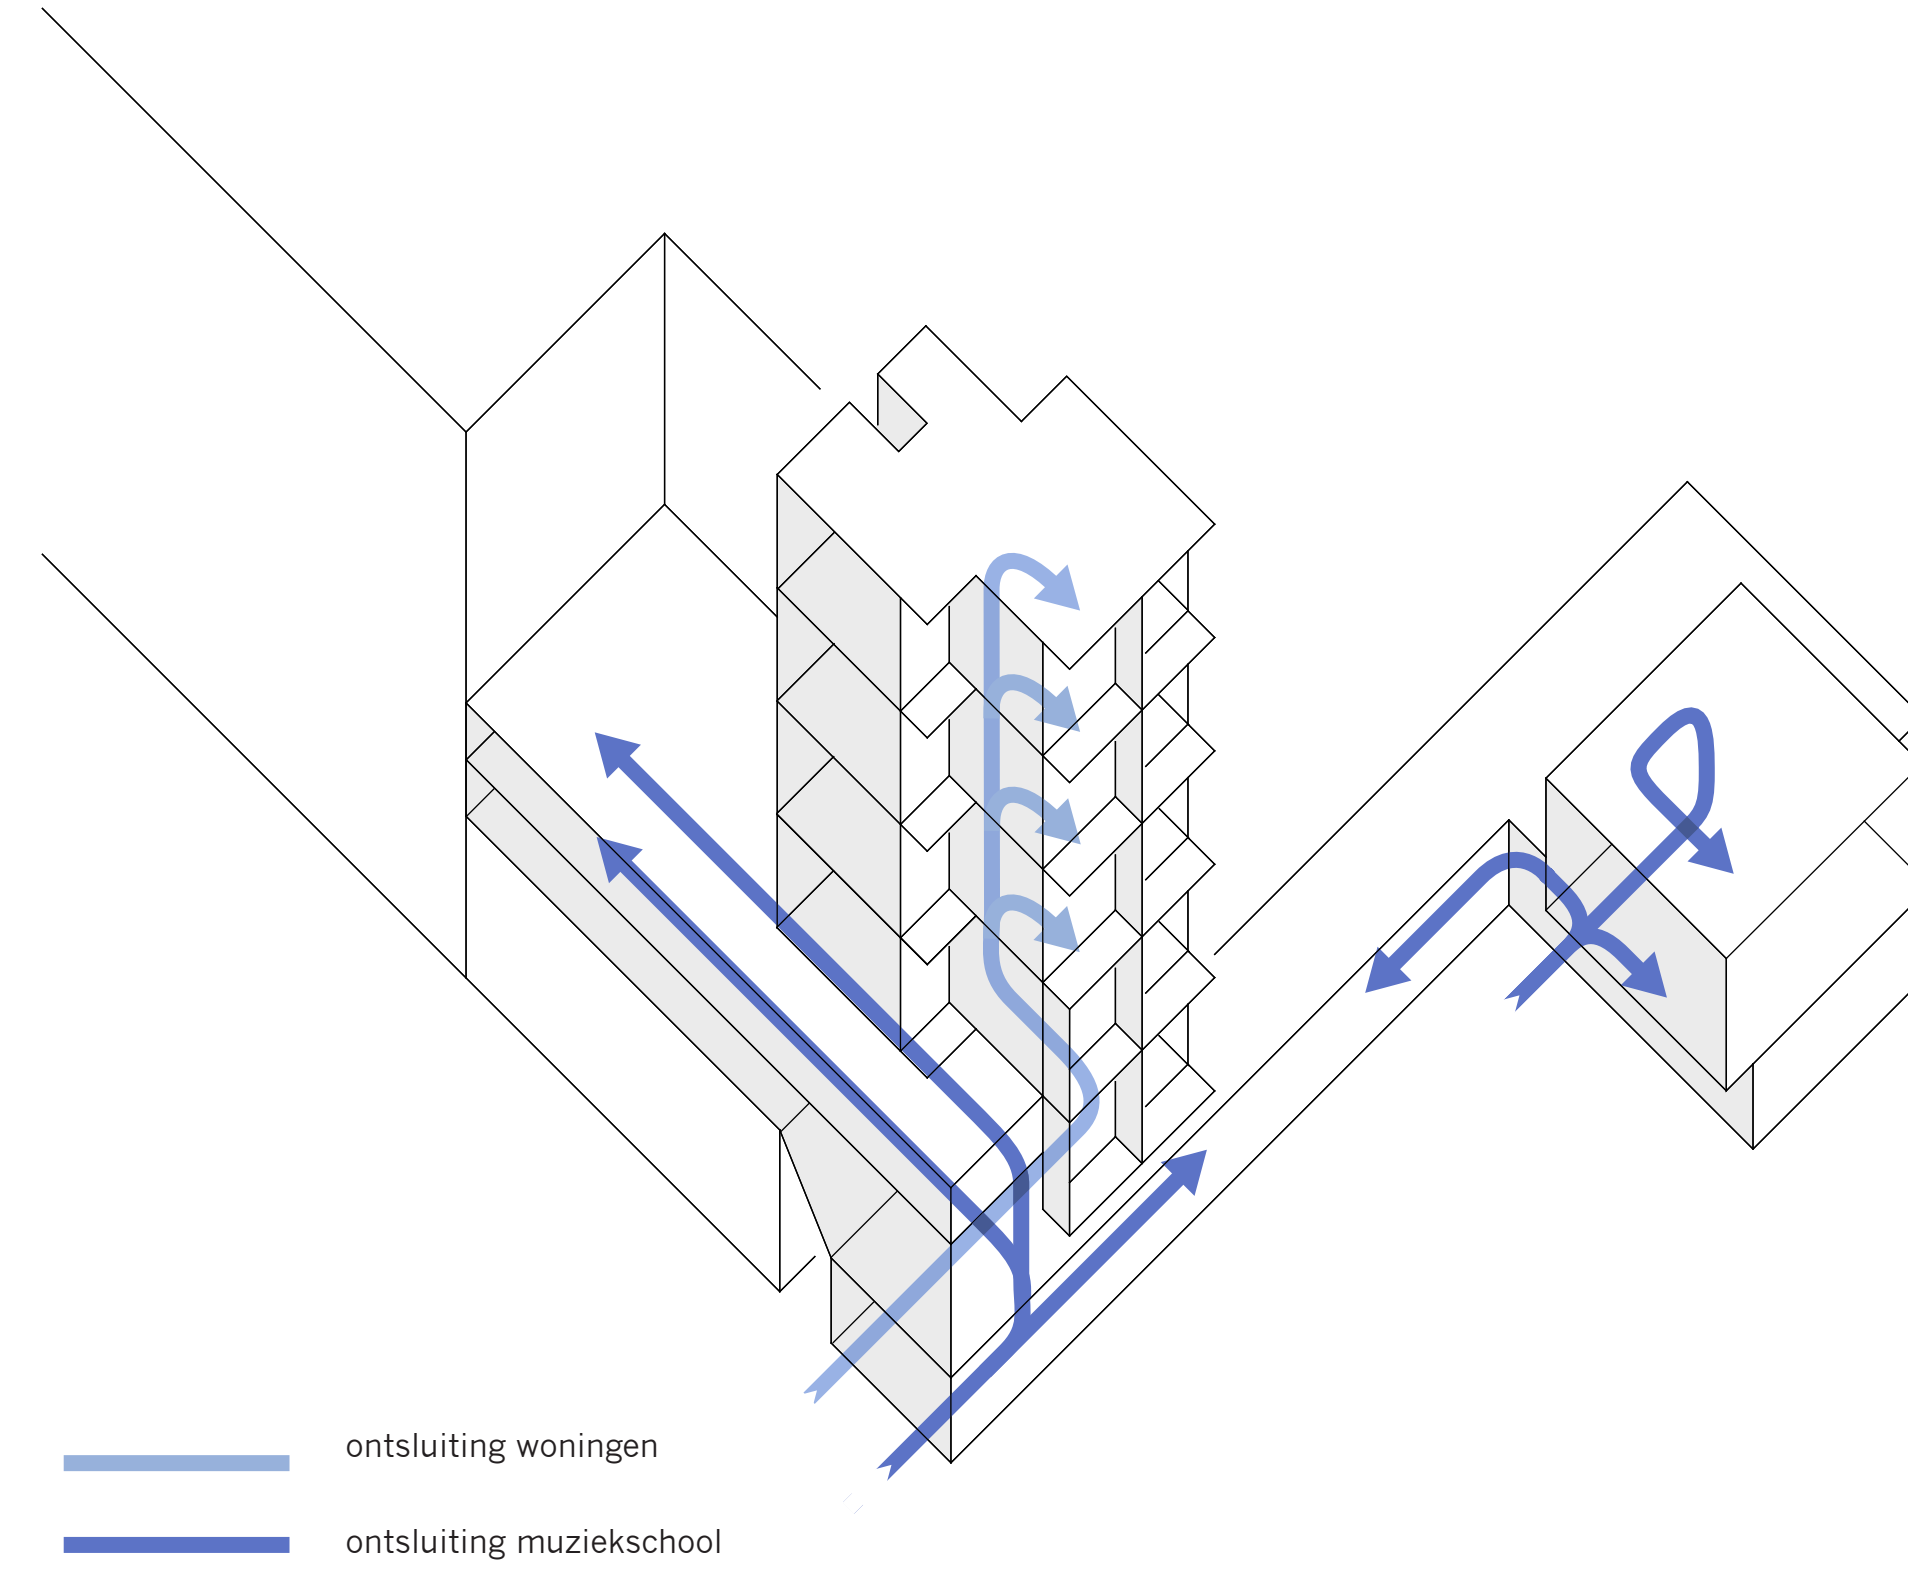


THEMATIEK PUBIEK - PRIVÉ

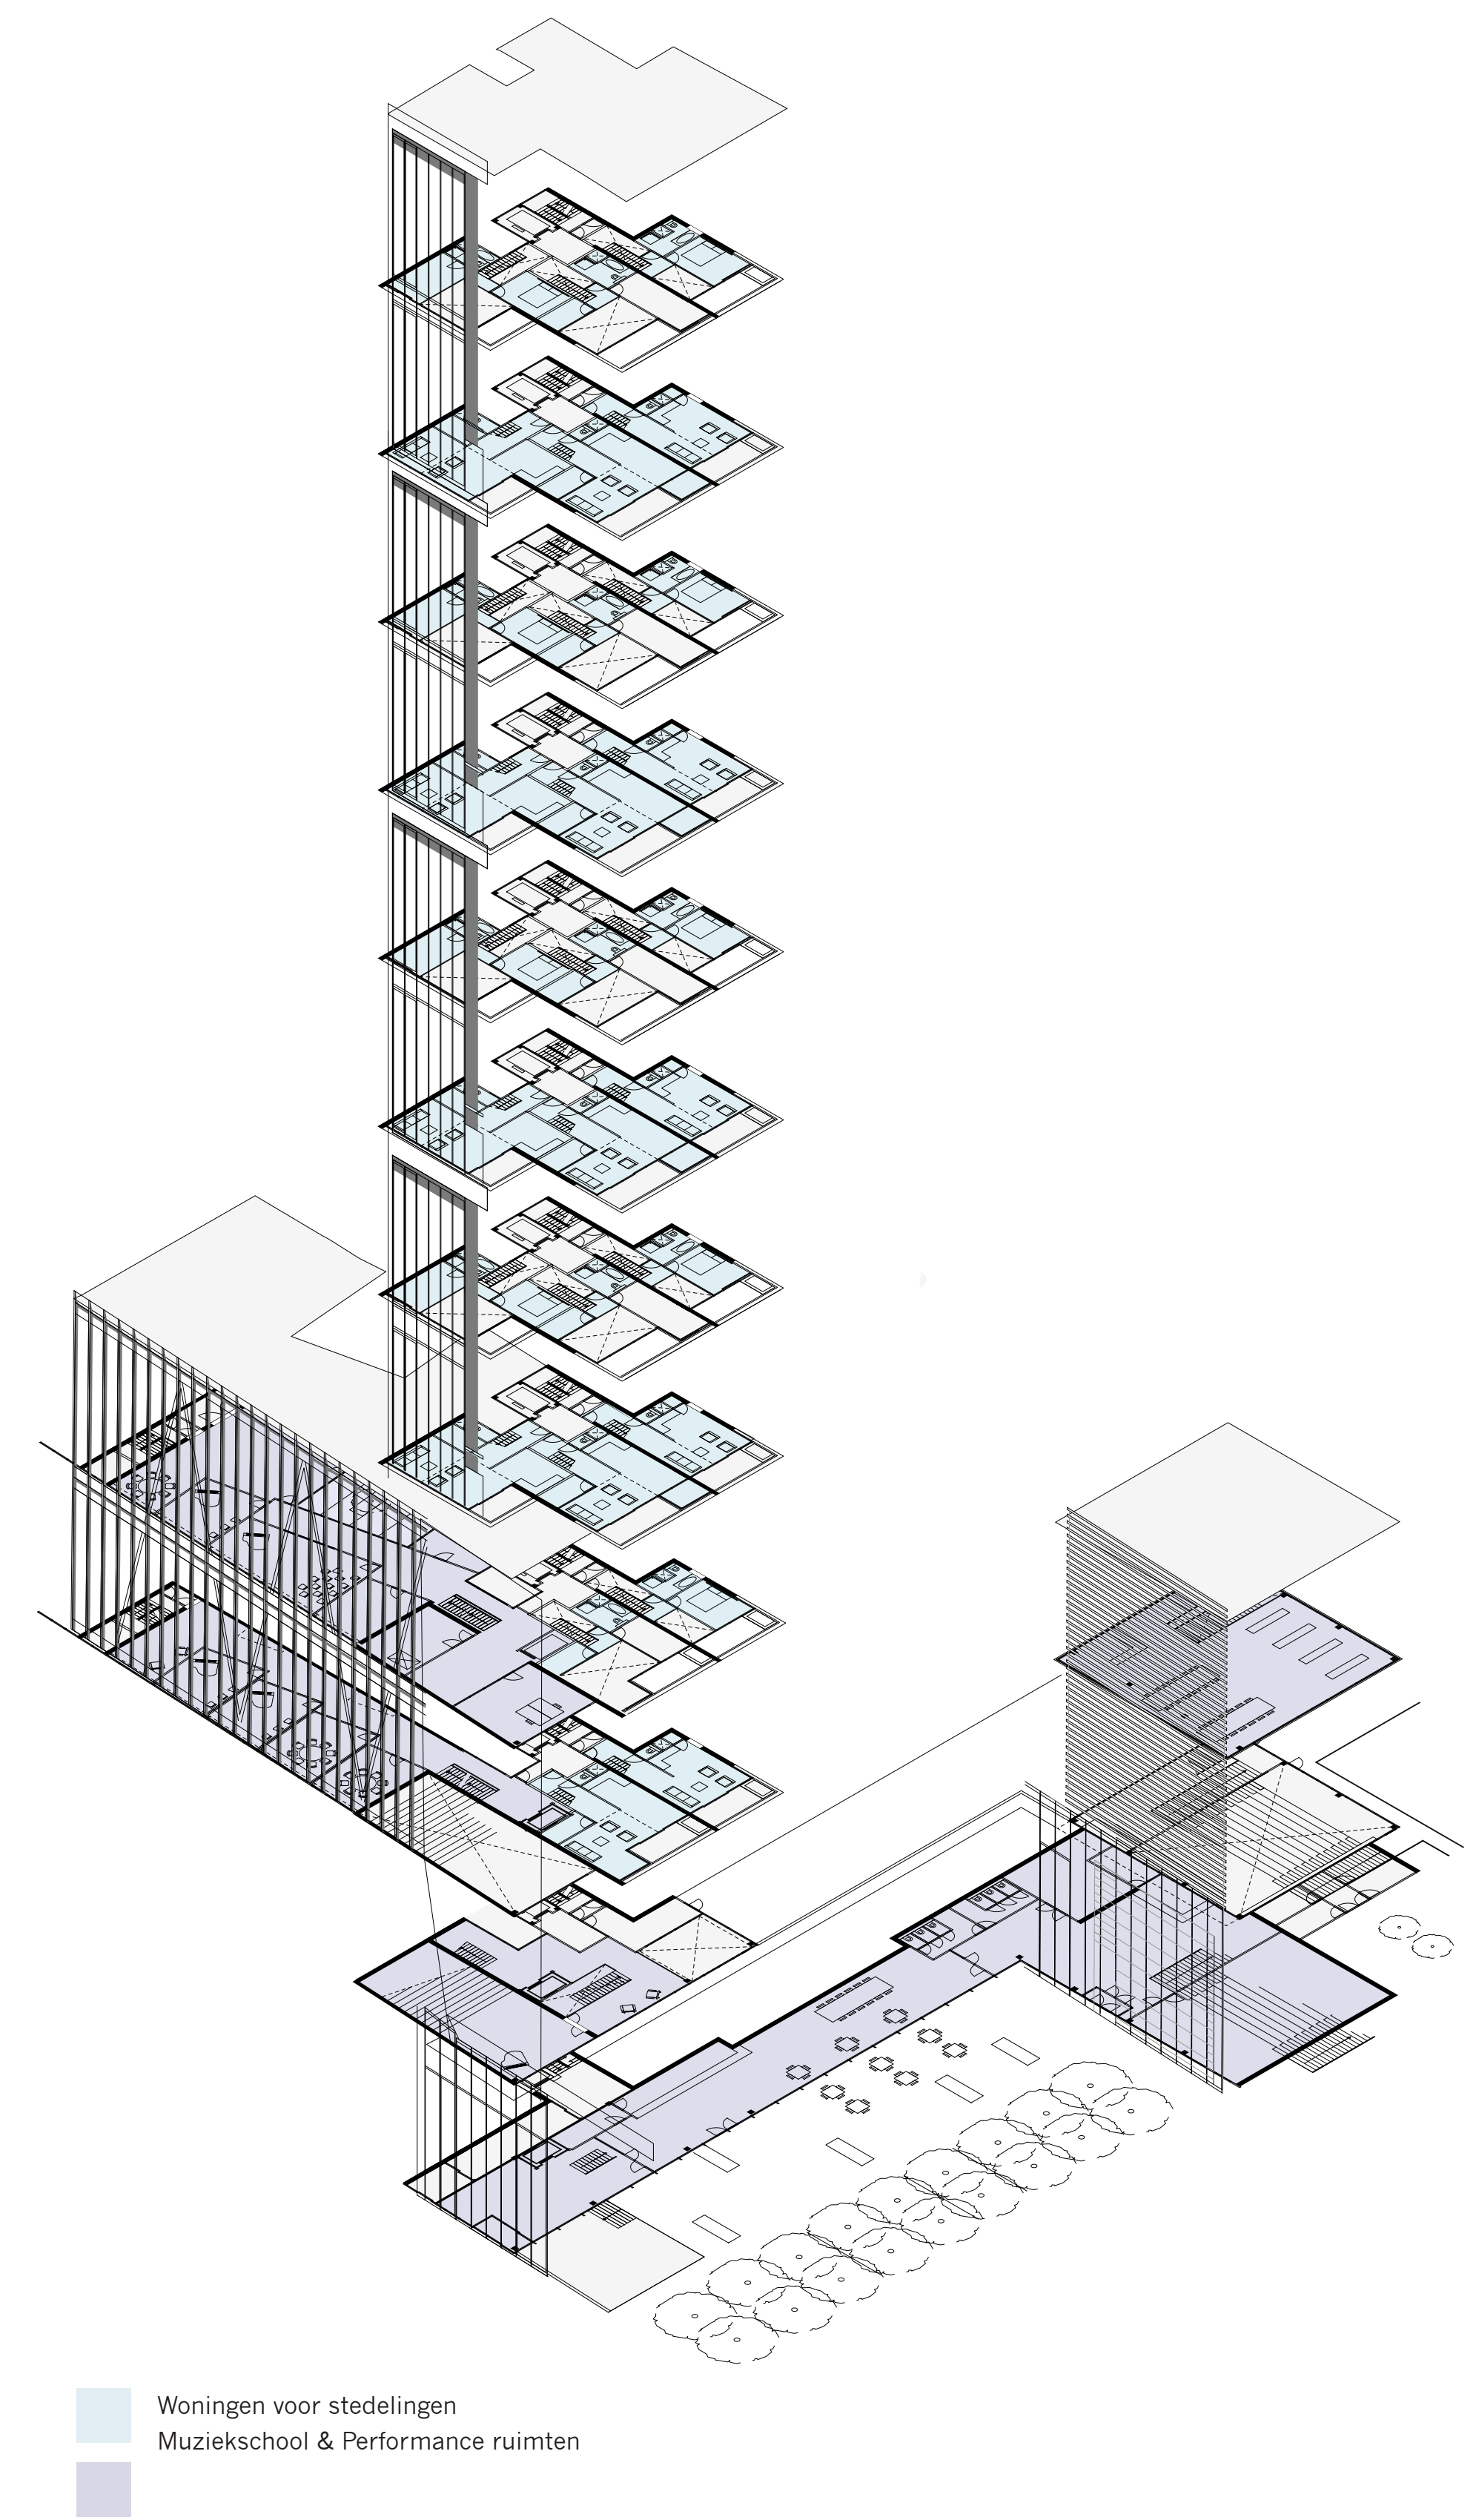


LEENDRACHTSTUIN

THEMATIEK INPASSING

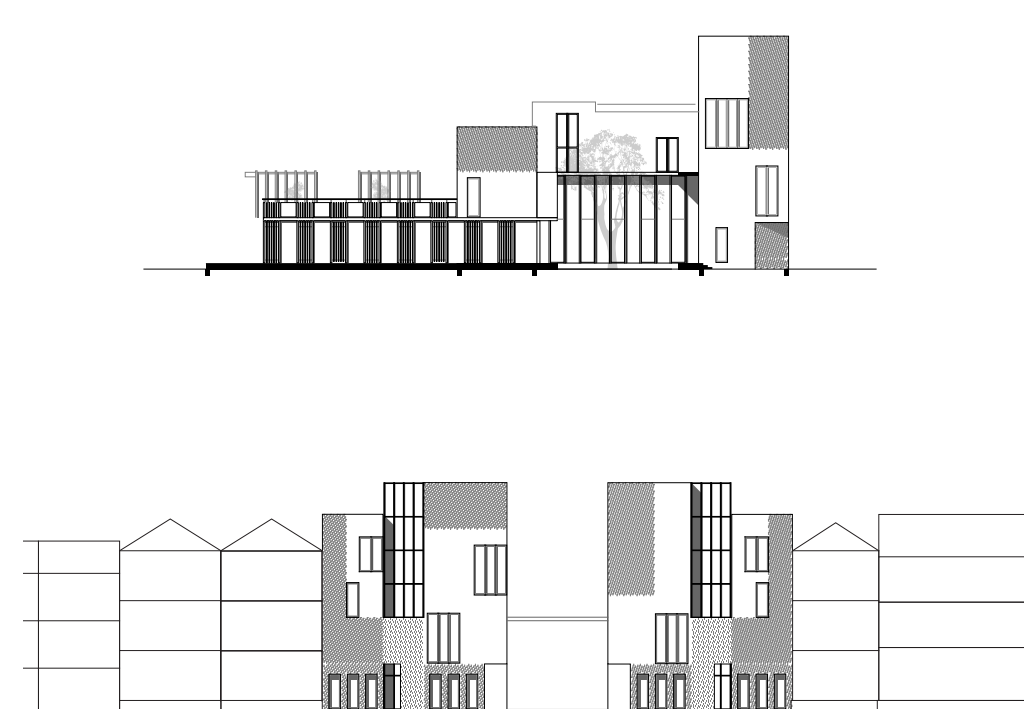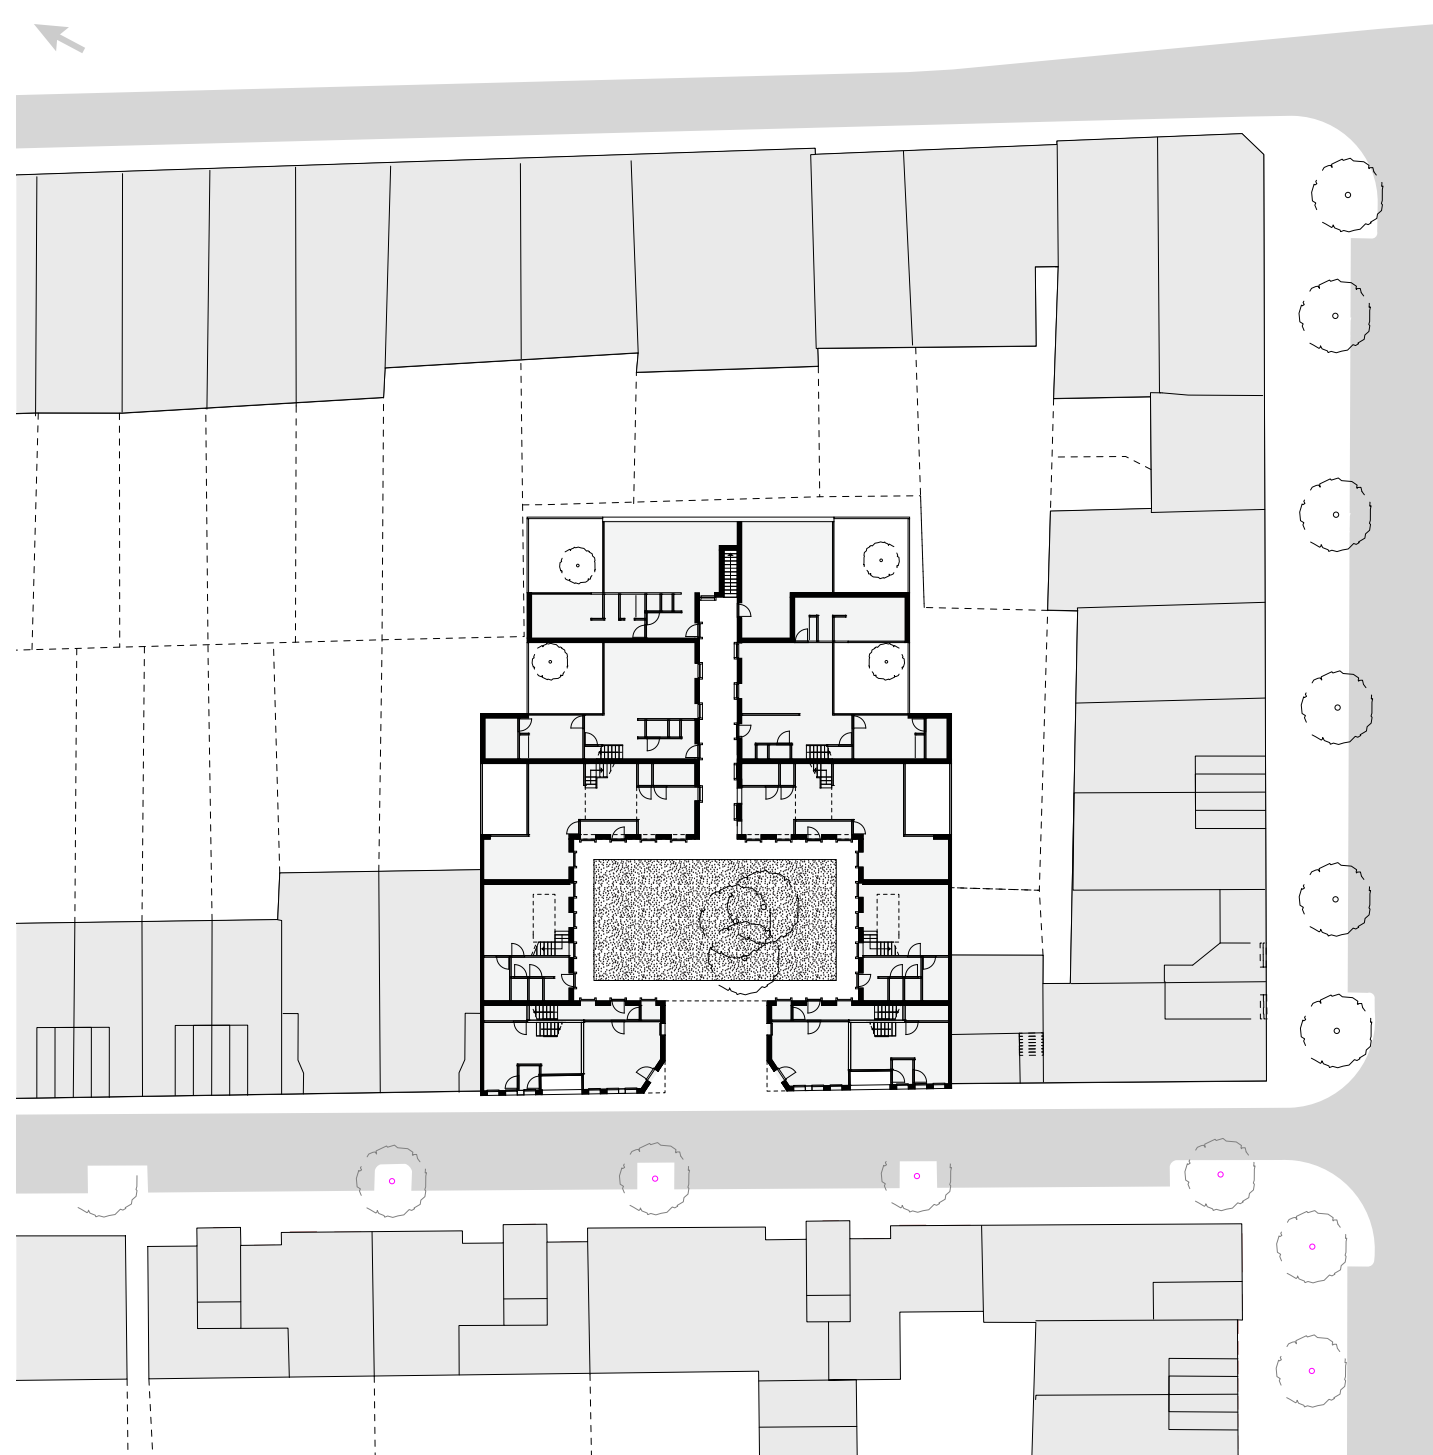

THEMATIEK ONTSLUITING

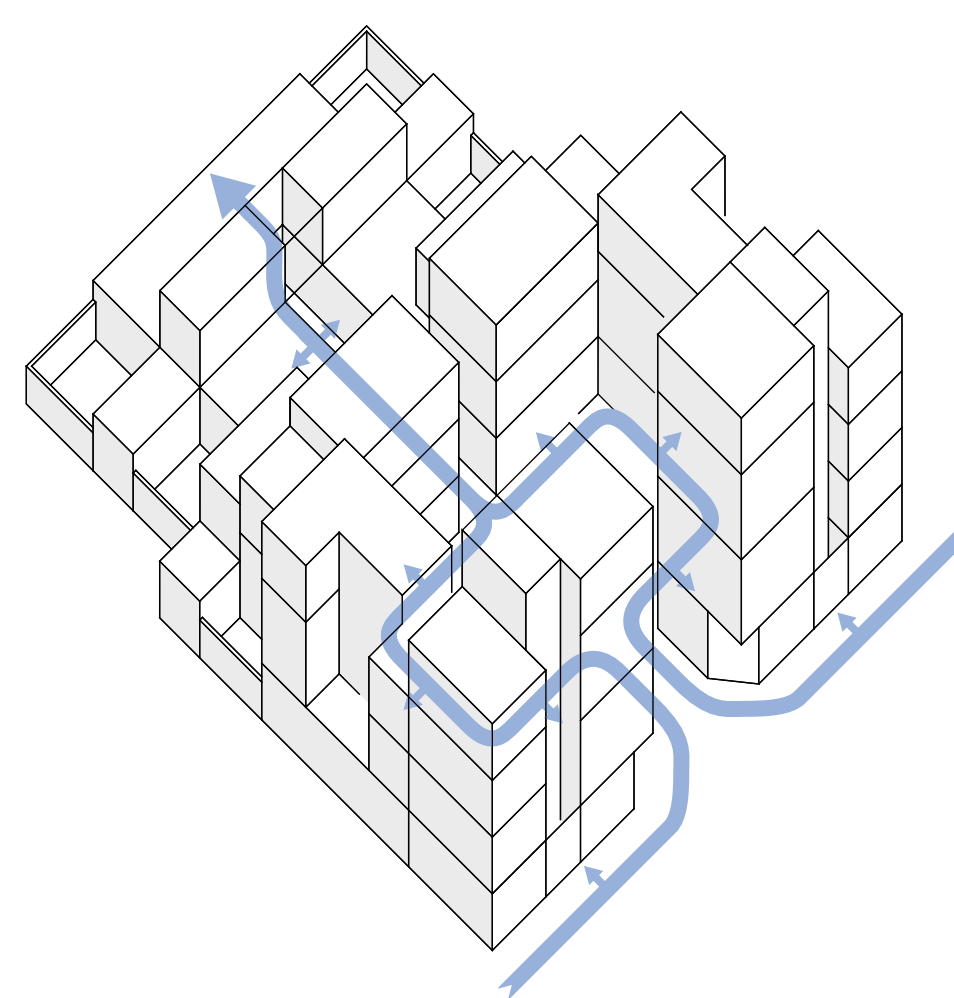

THEMATIEK PUBIEK - PRIVÉ