EENheid

alleen & samen één

Groenmarktkade - Amsterdam

Merel Paes ExploreLab Graduation P5 presentation

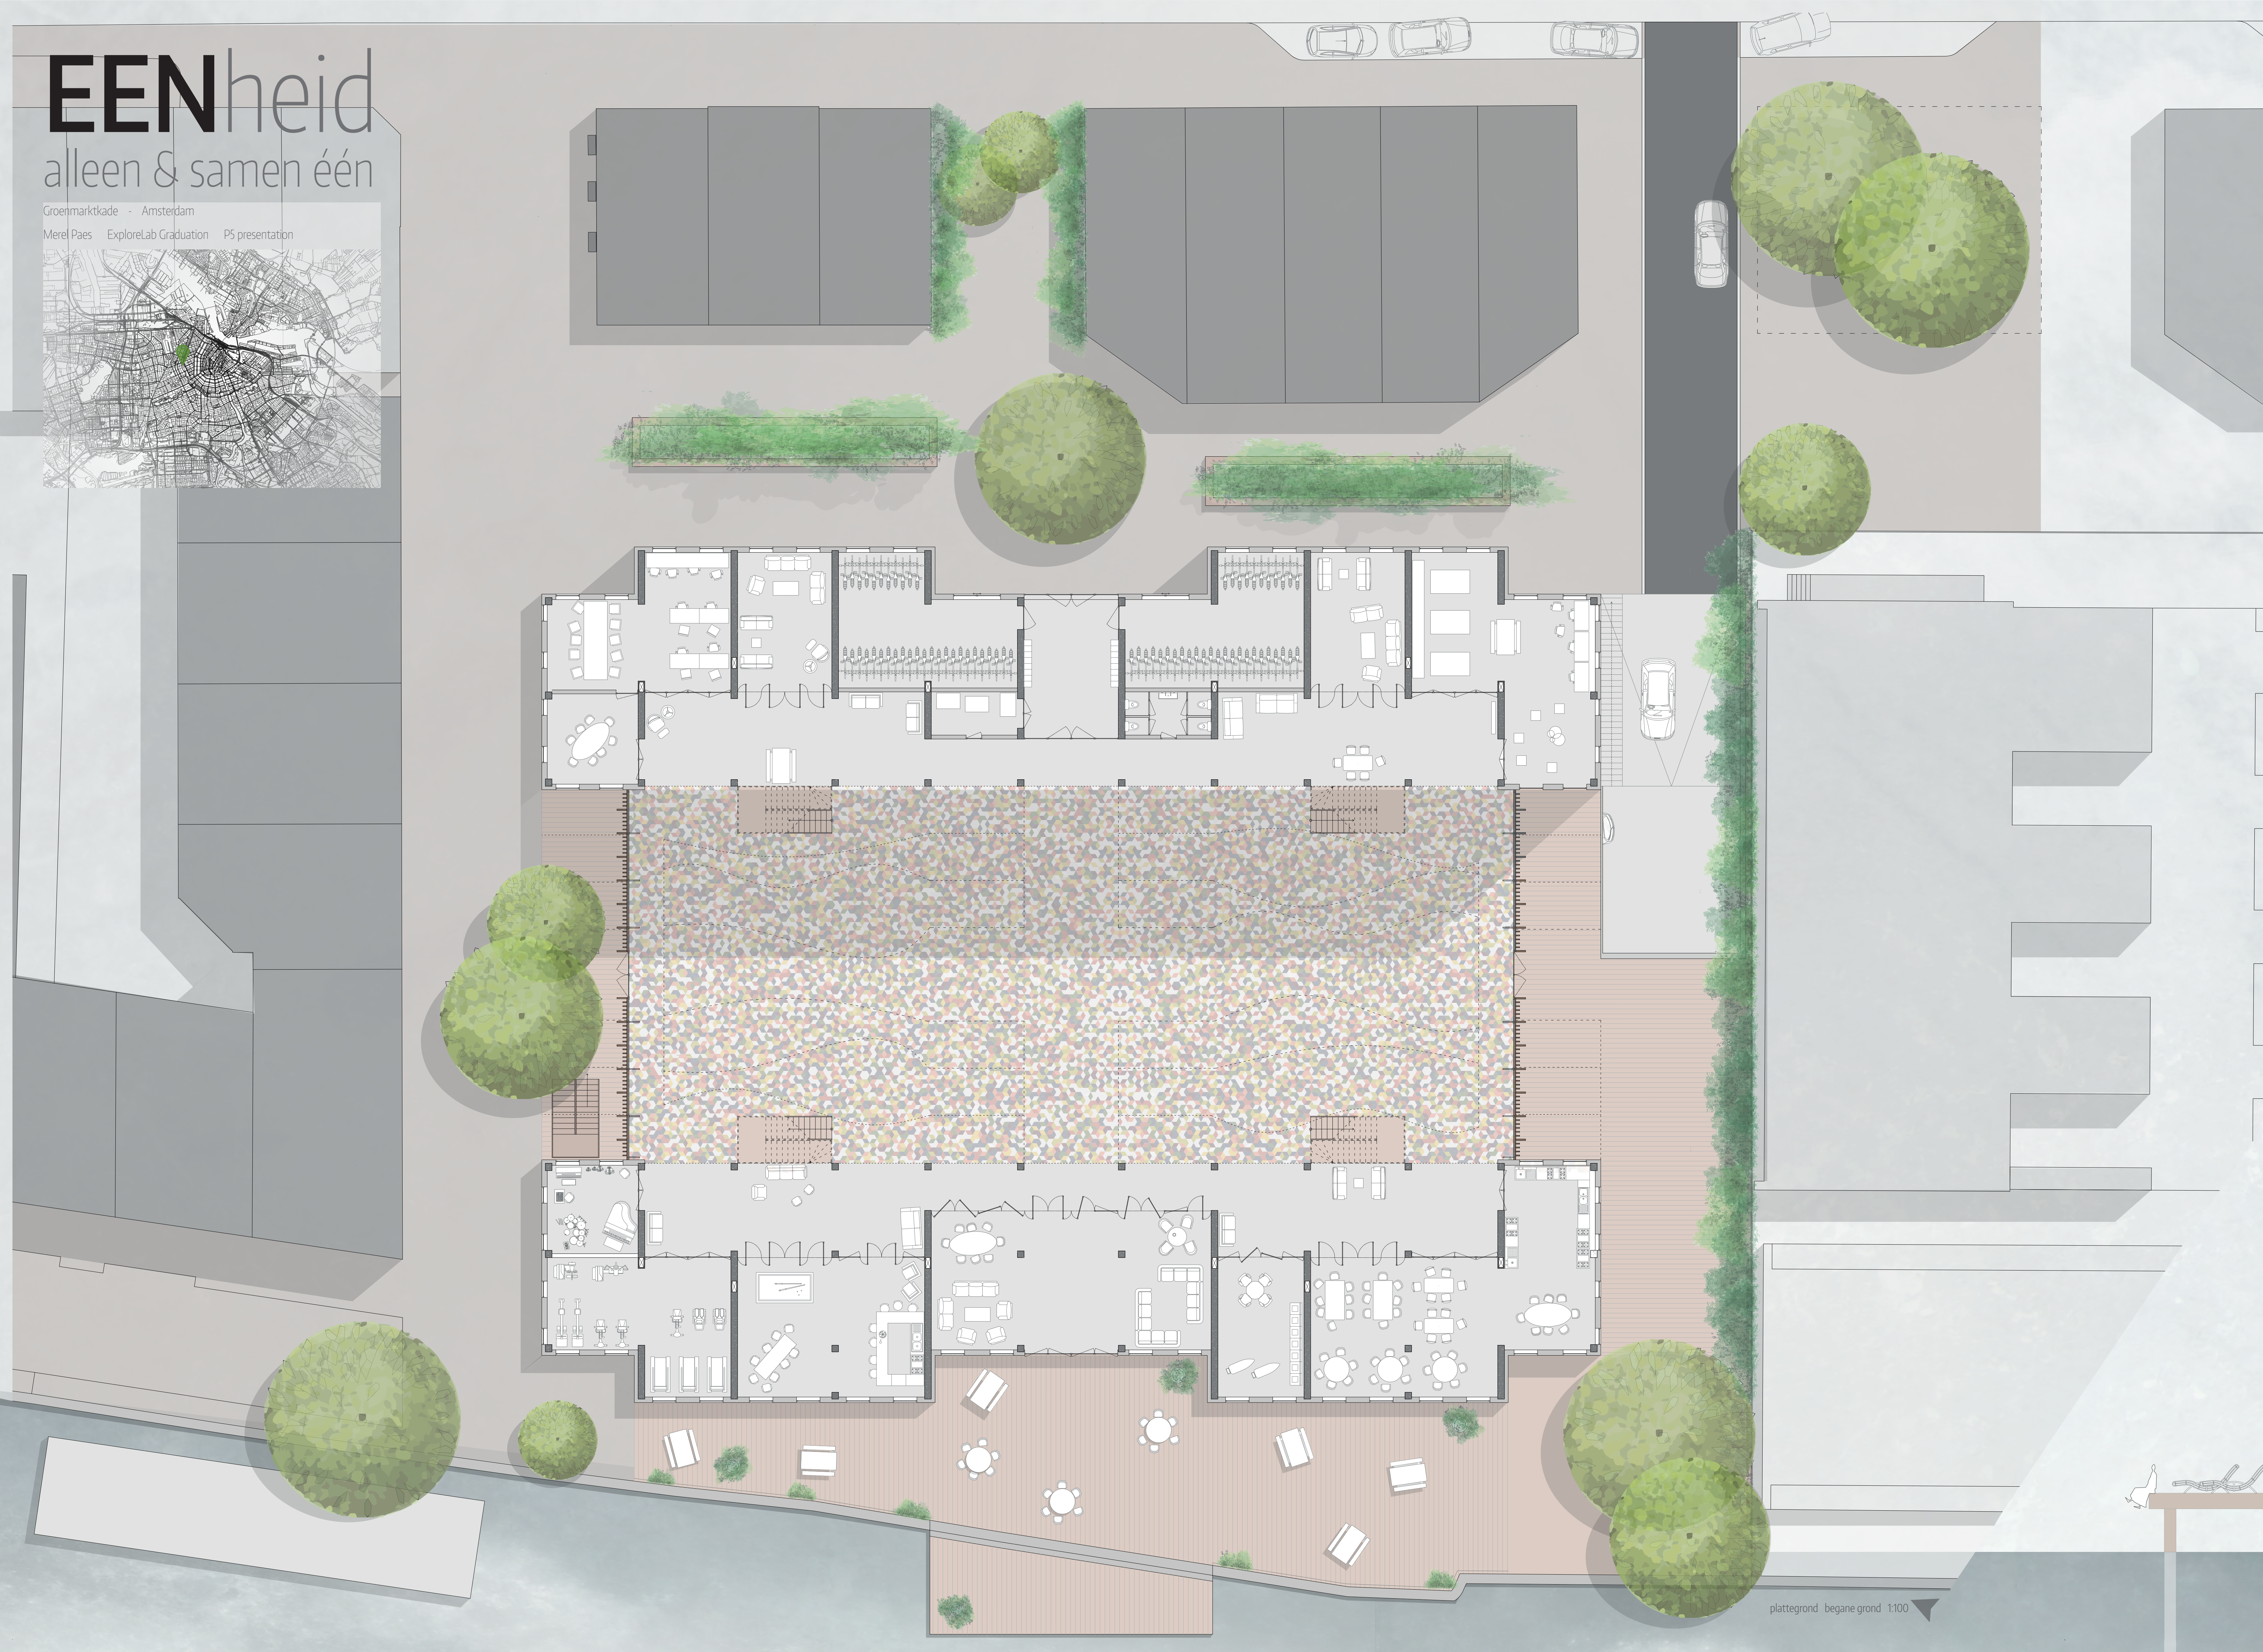

plattegrond begane grond 1:100

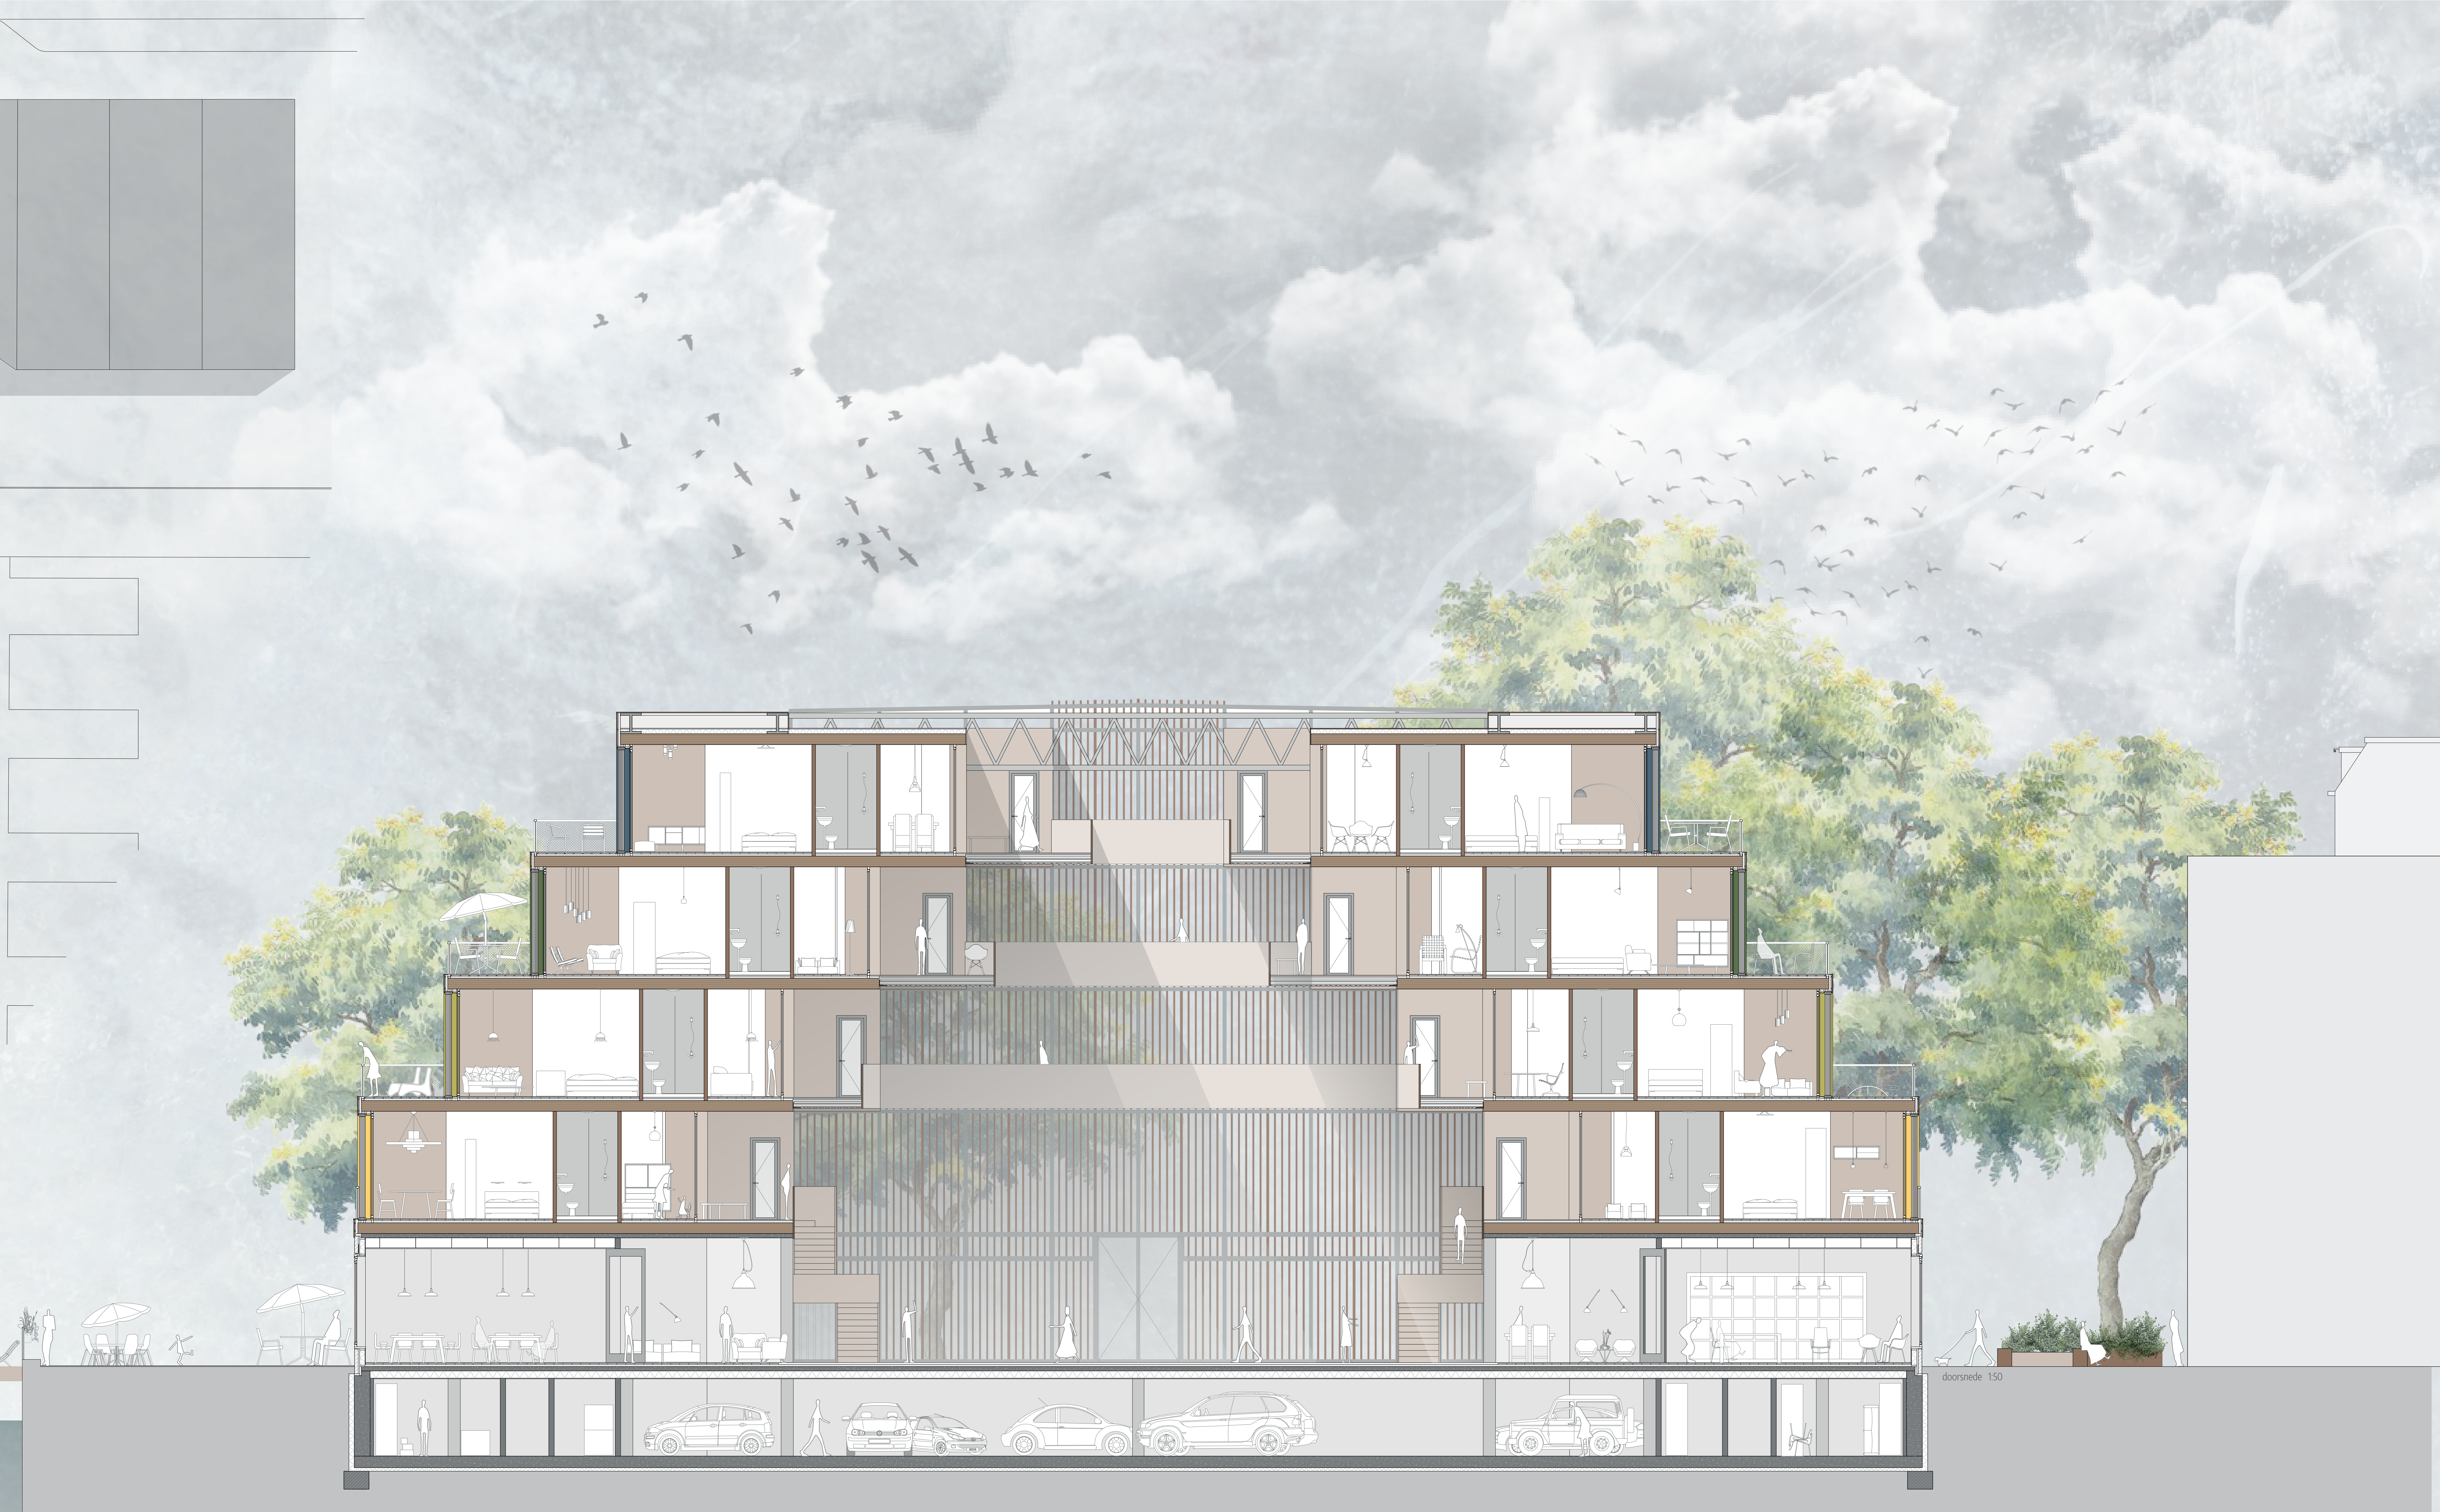

doorsnede 1:50

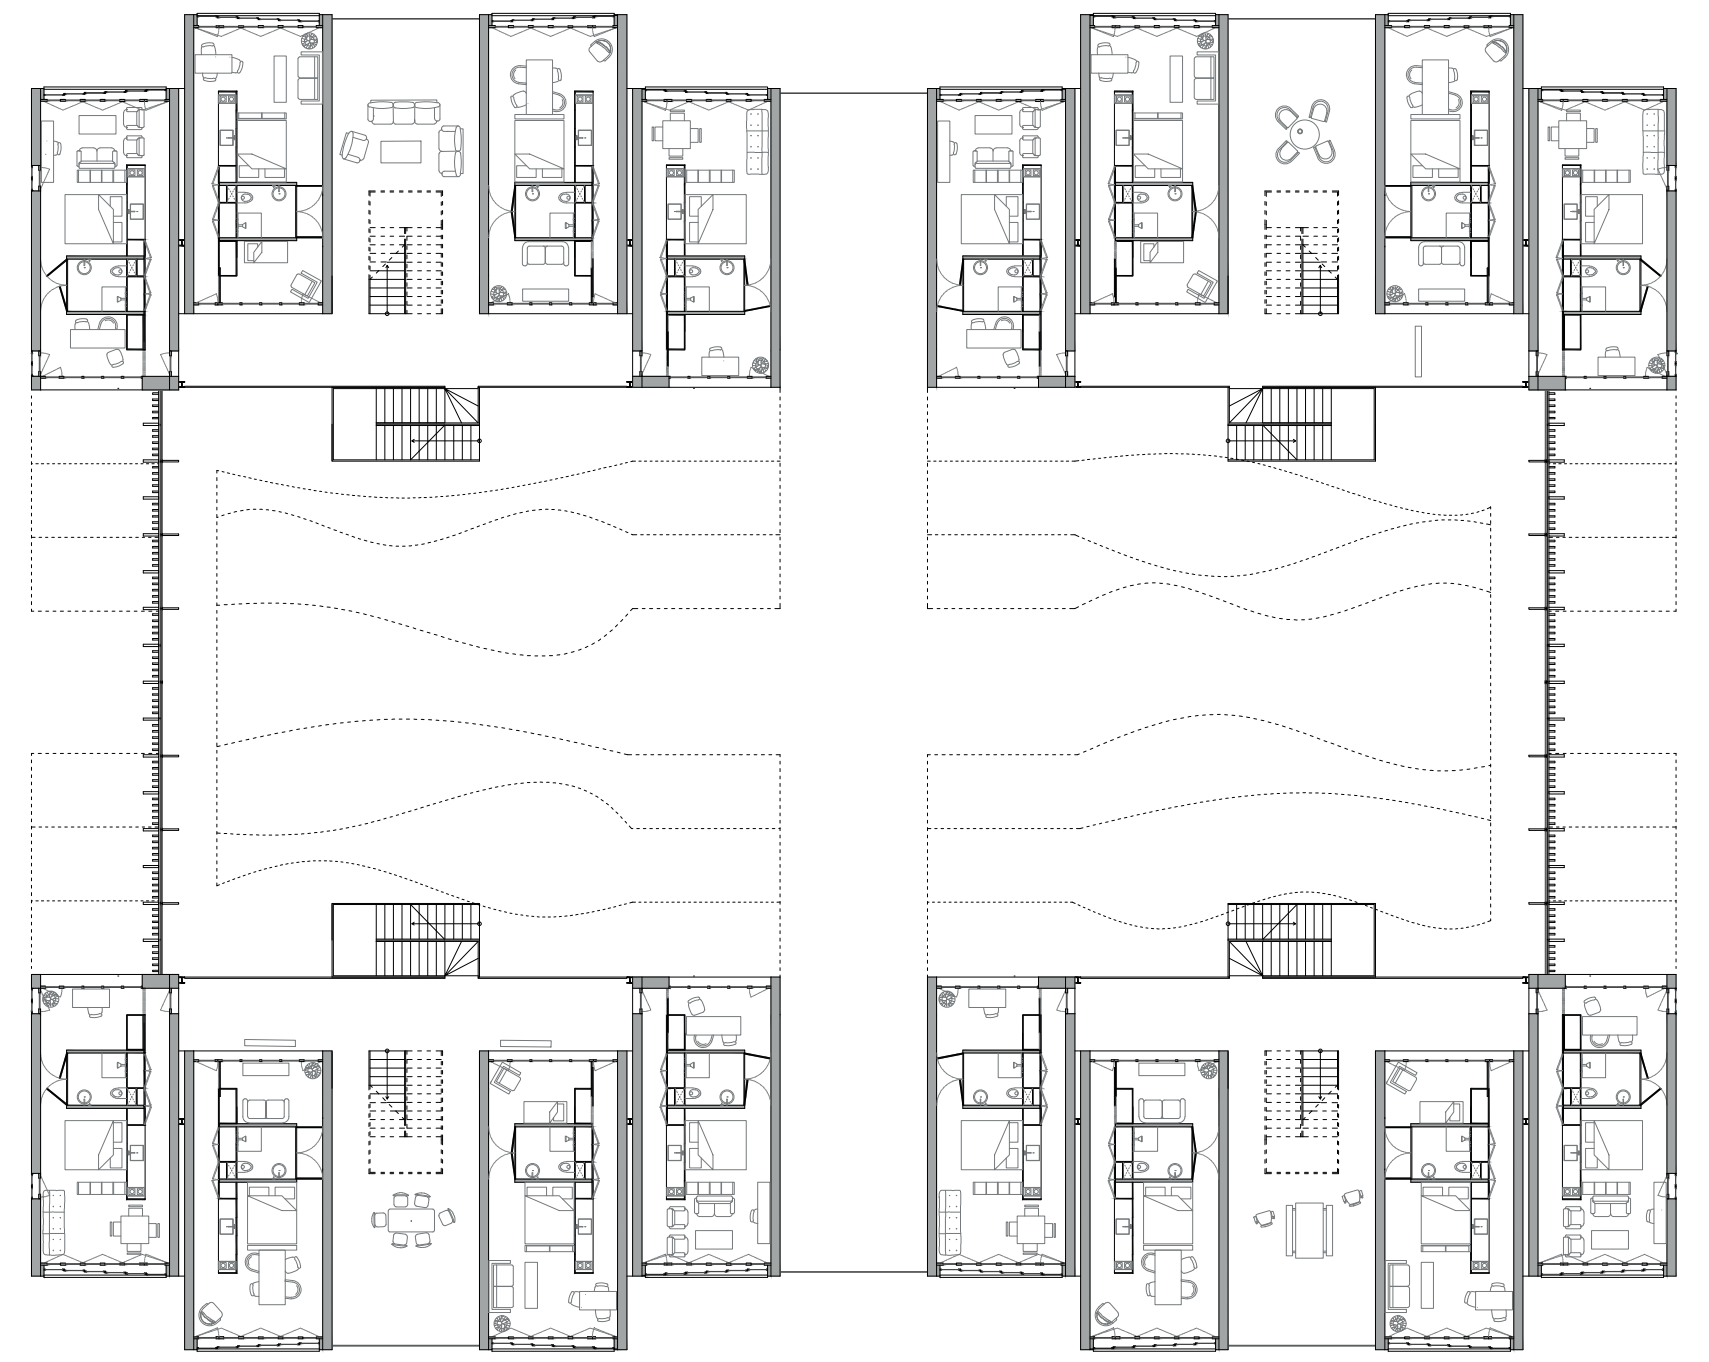
plattegrond eerste verdieping 1:200

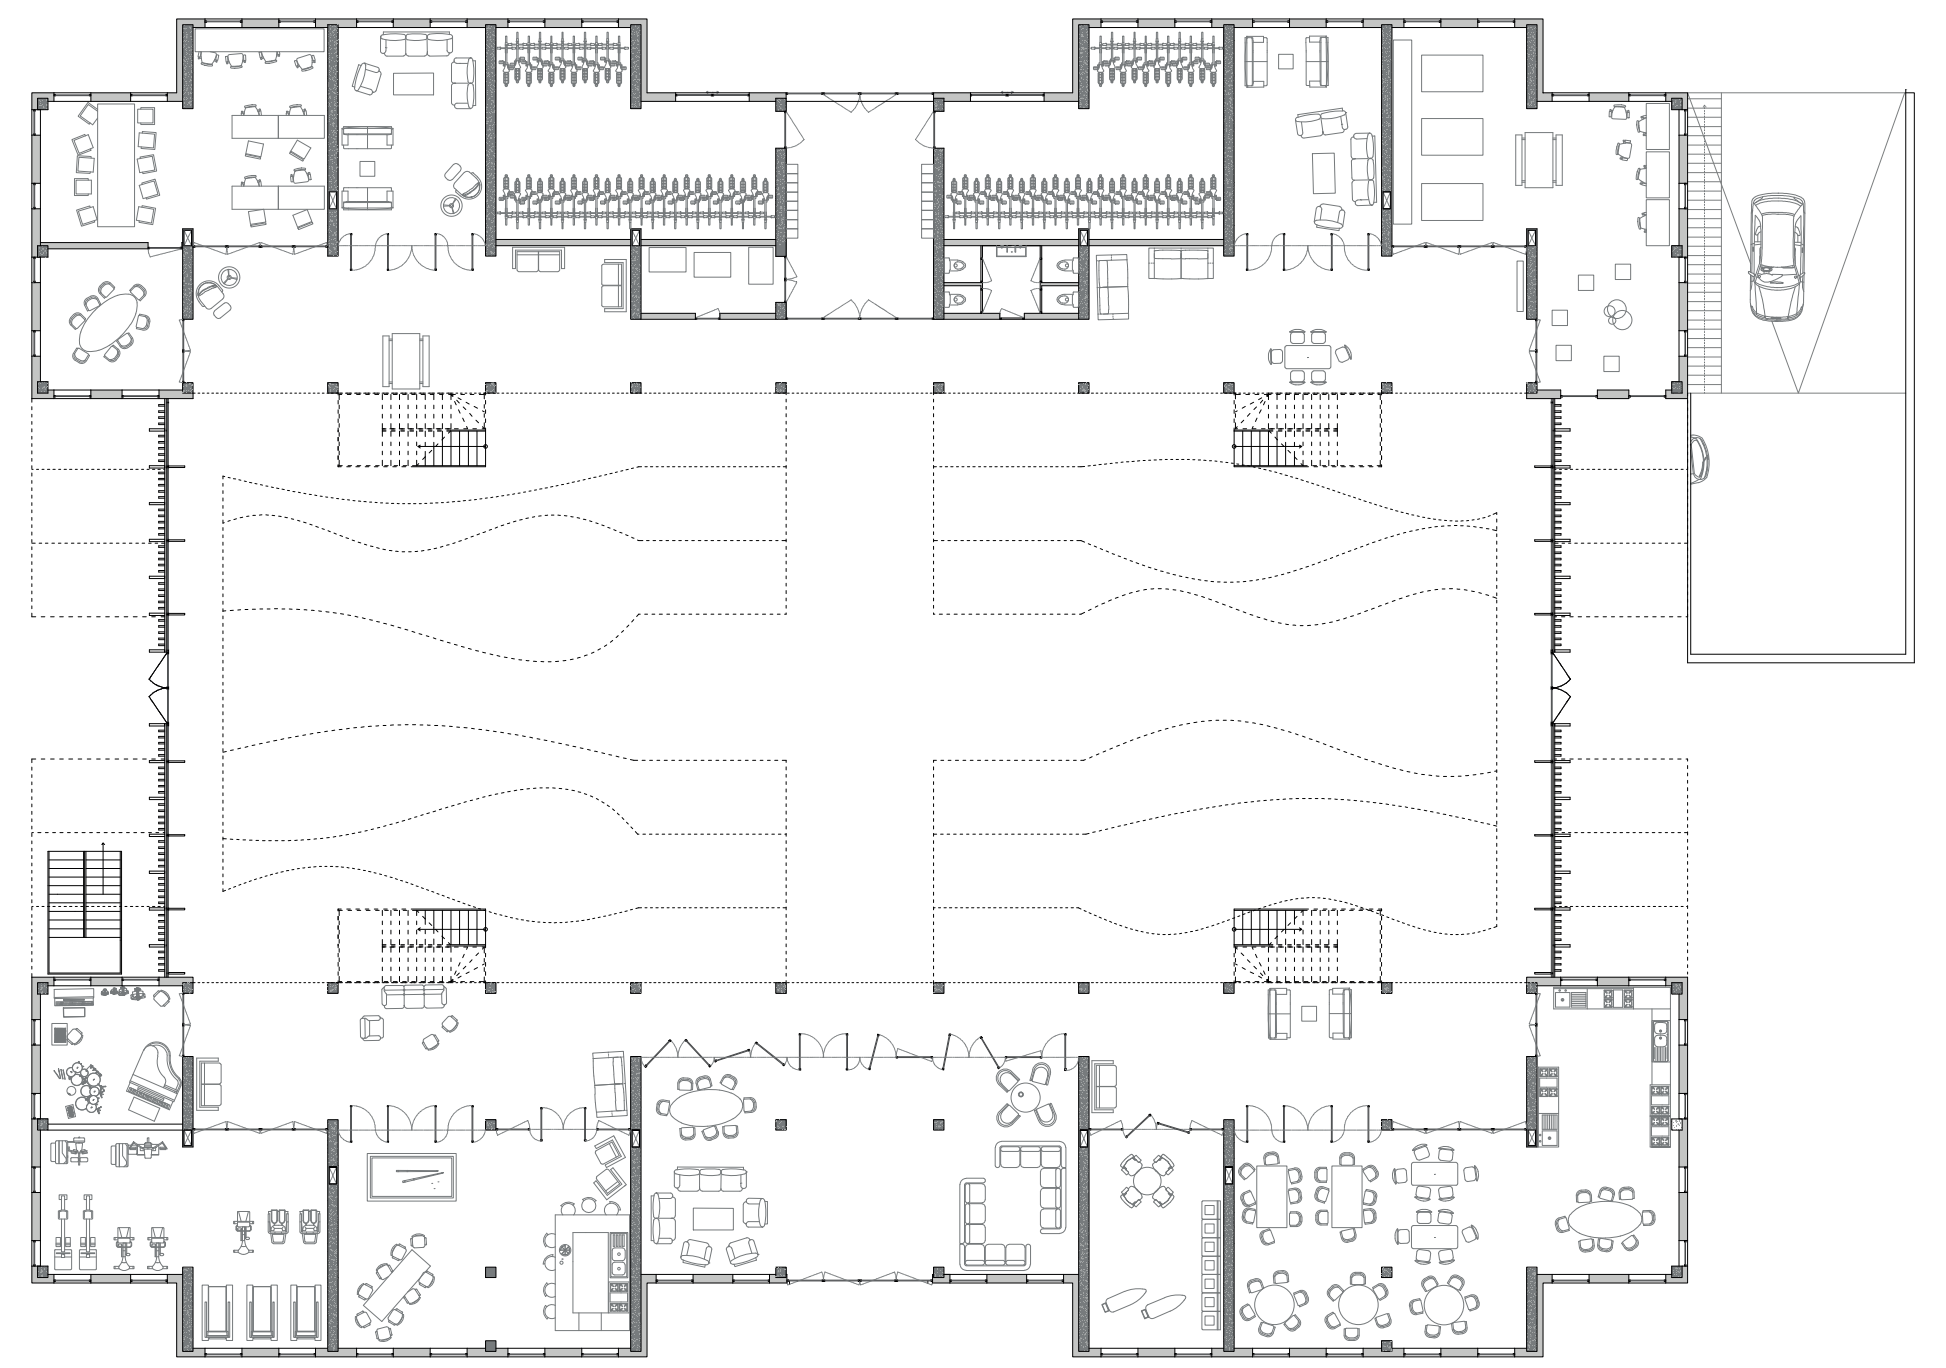
plattegrond begane grond 1:200

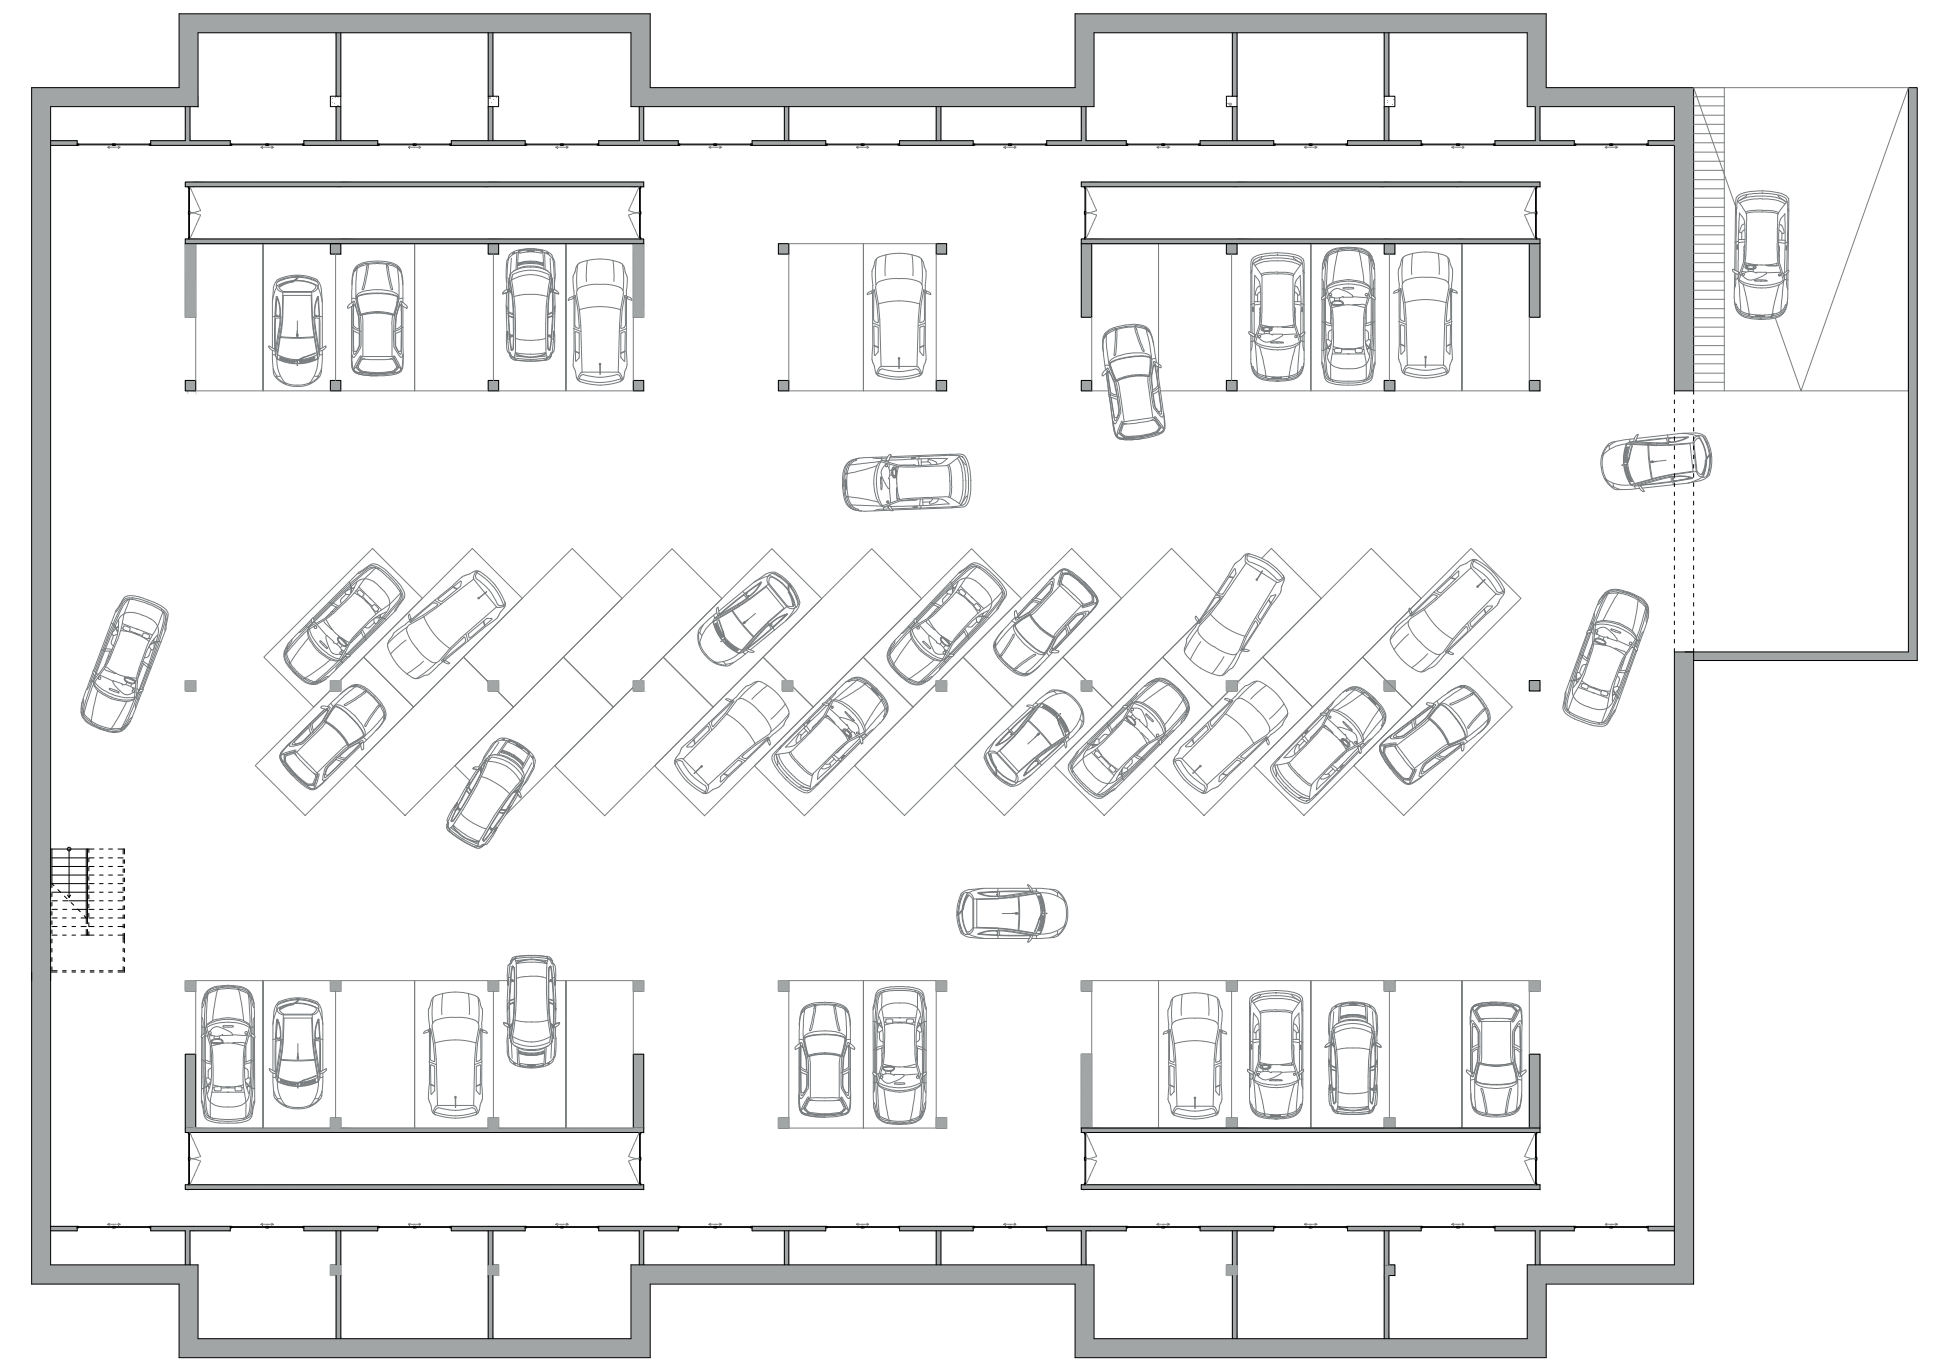
plattegrond parkeergarage 1:200

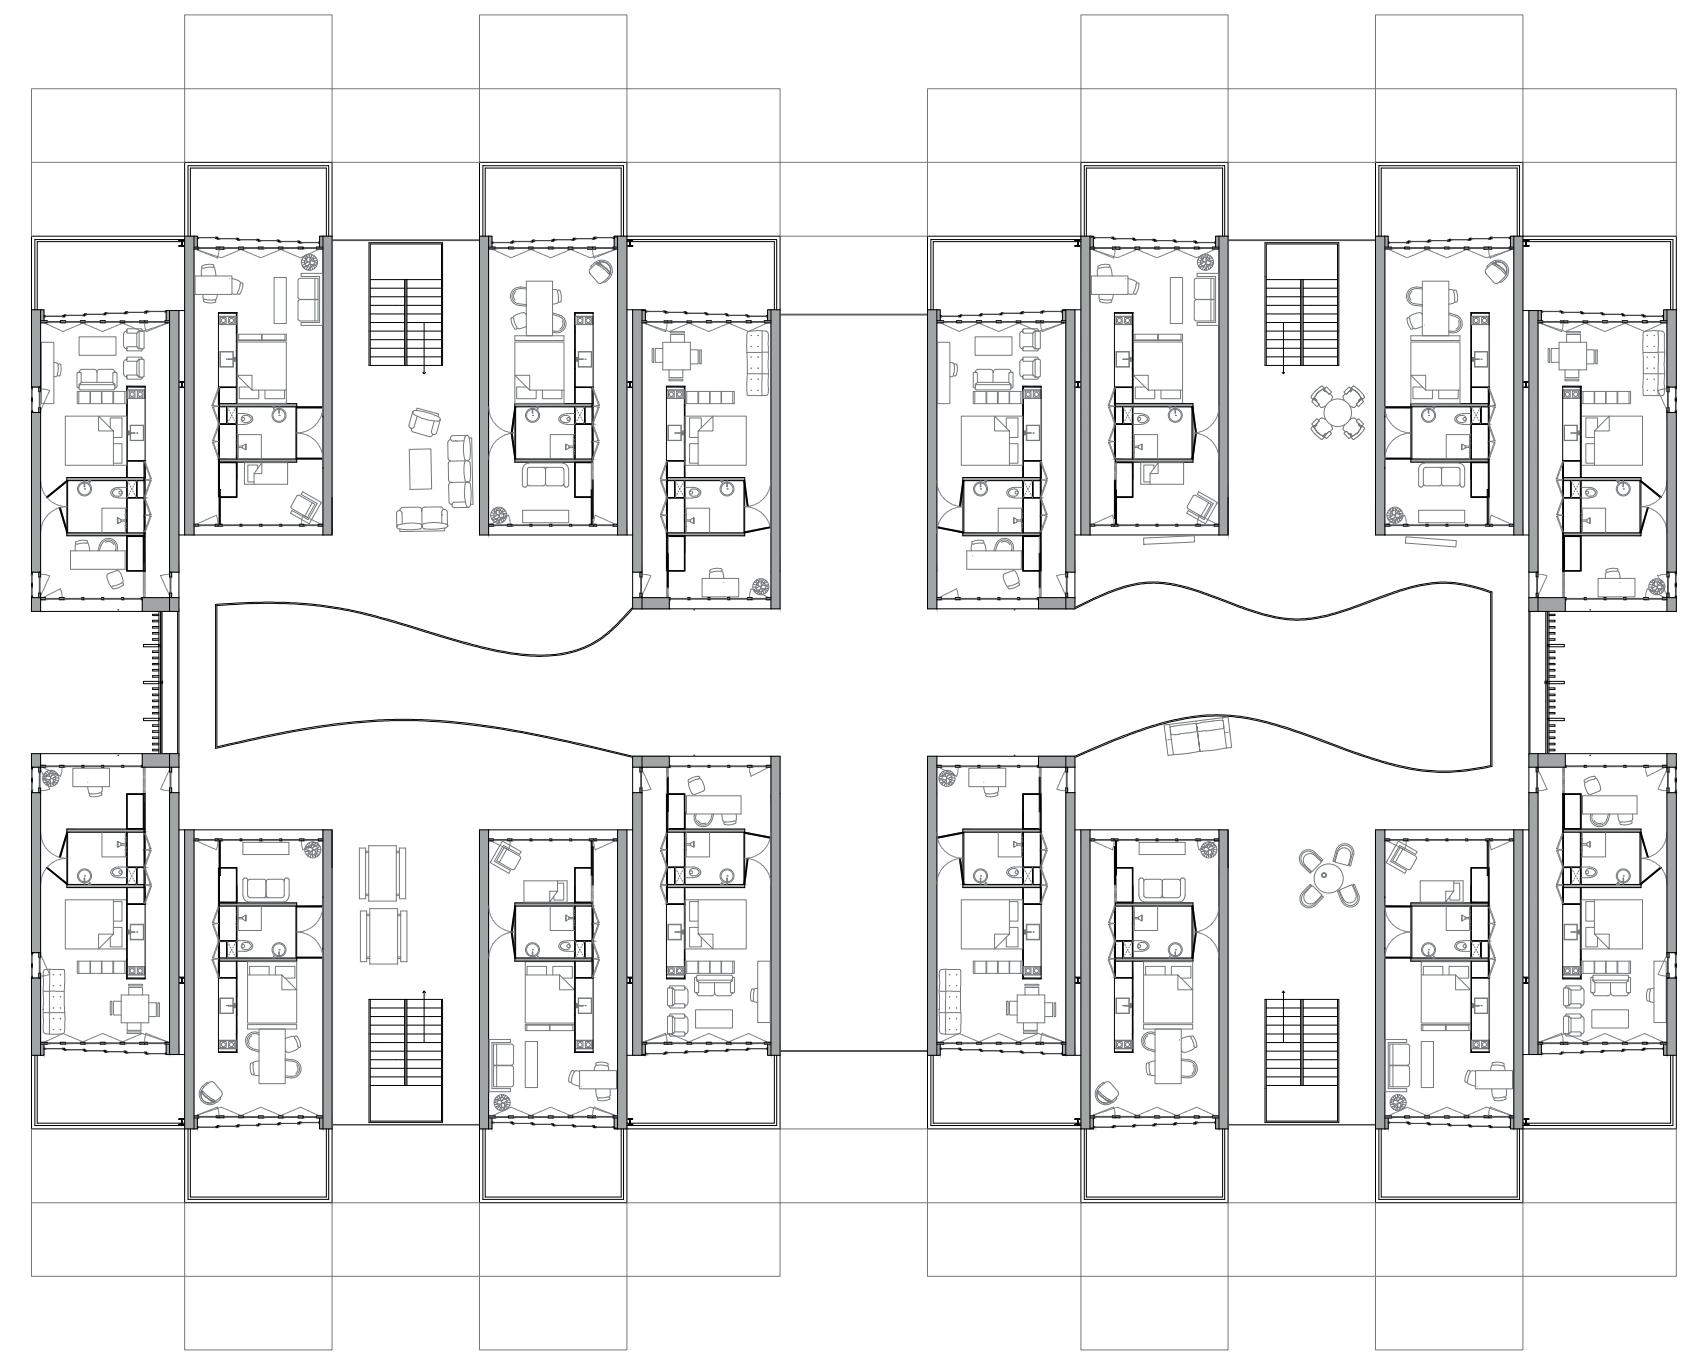
plattegrond vierde verdieping 1:200

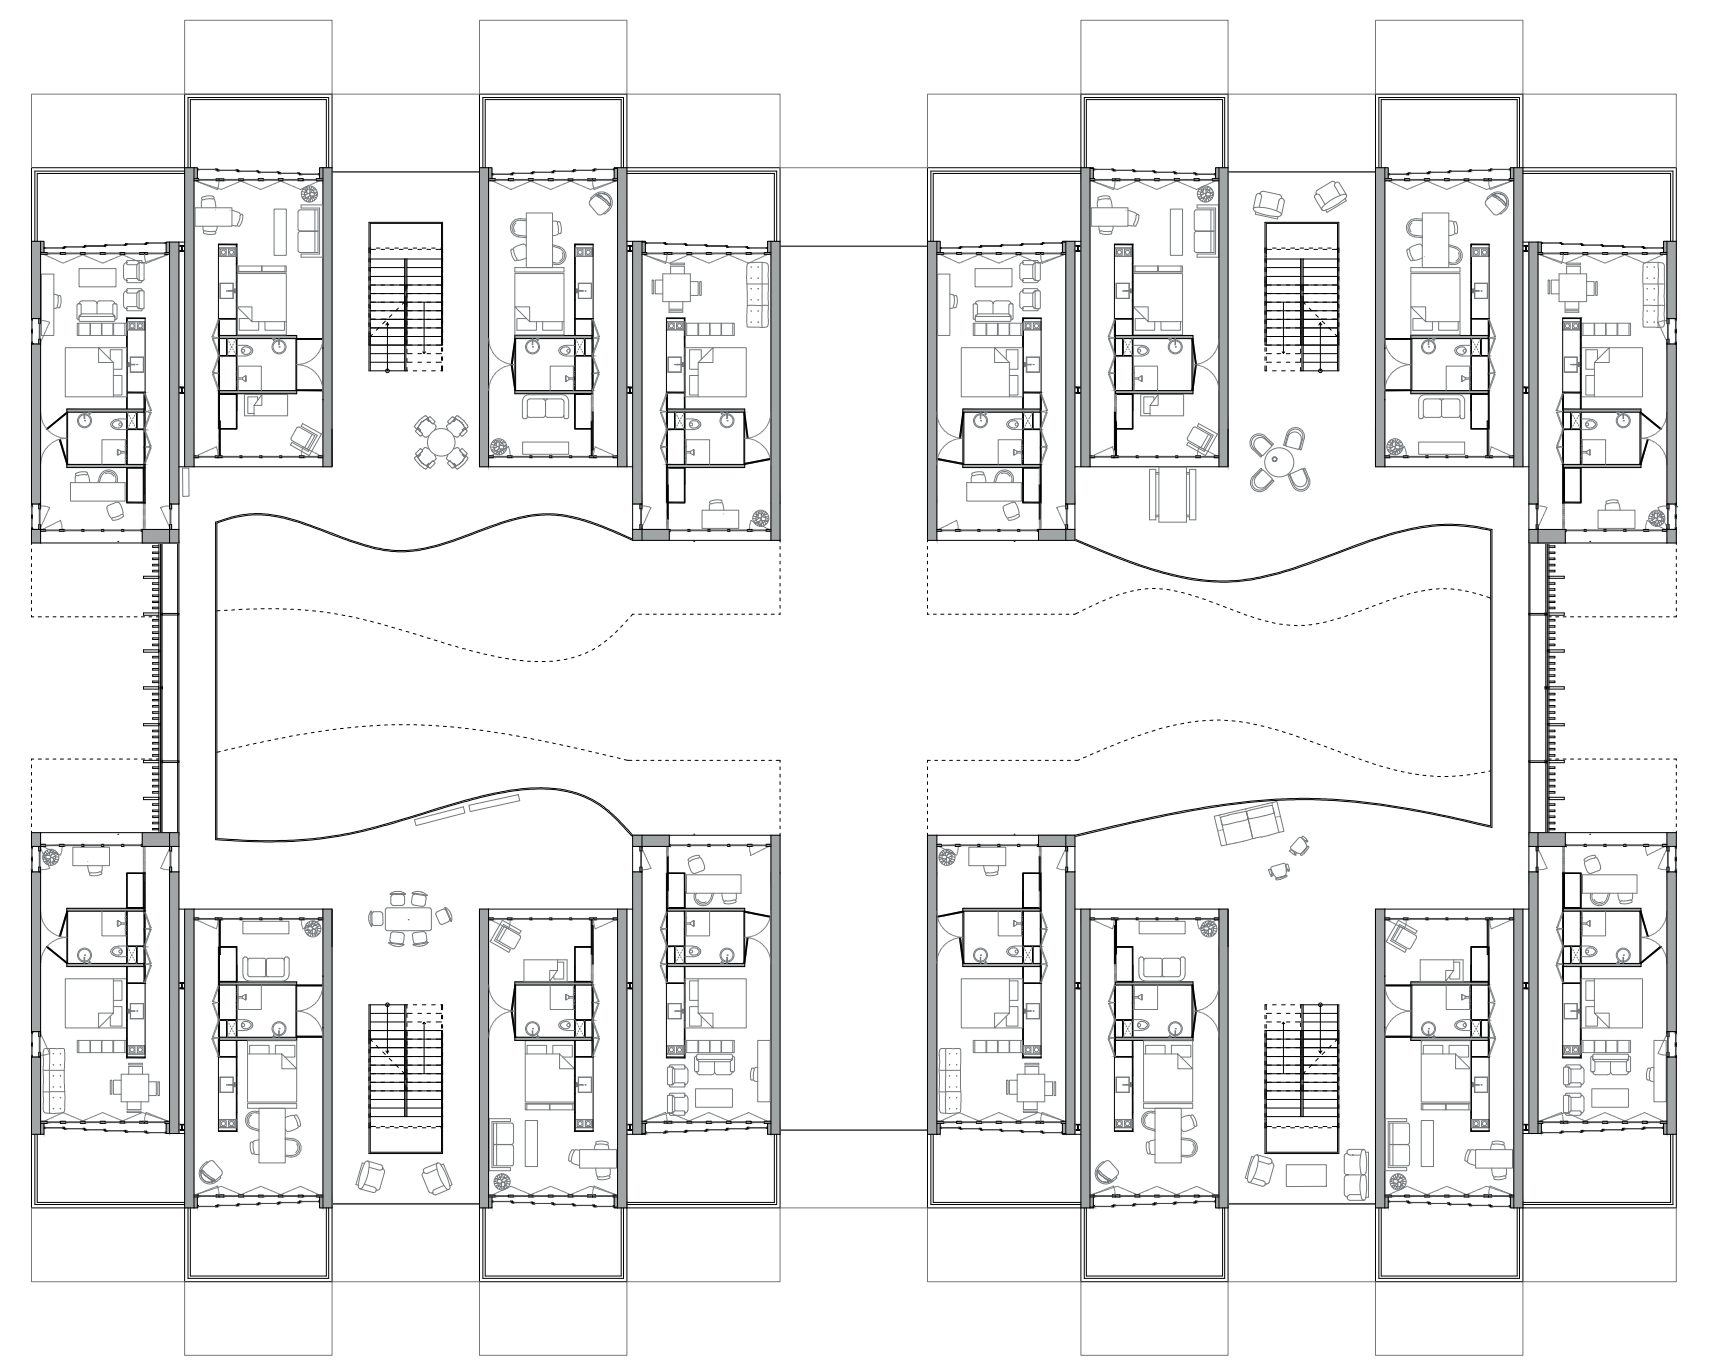
plattegrond derde verdieping 1:200

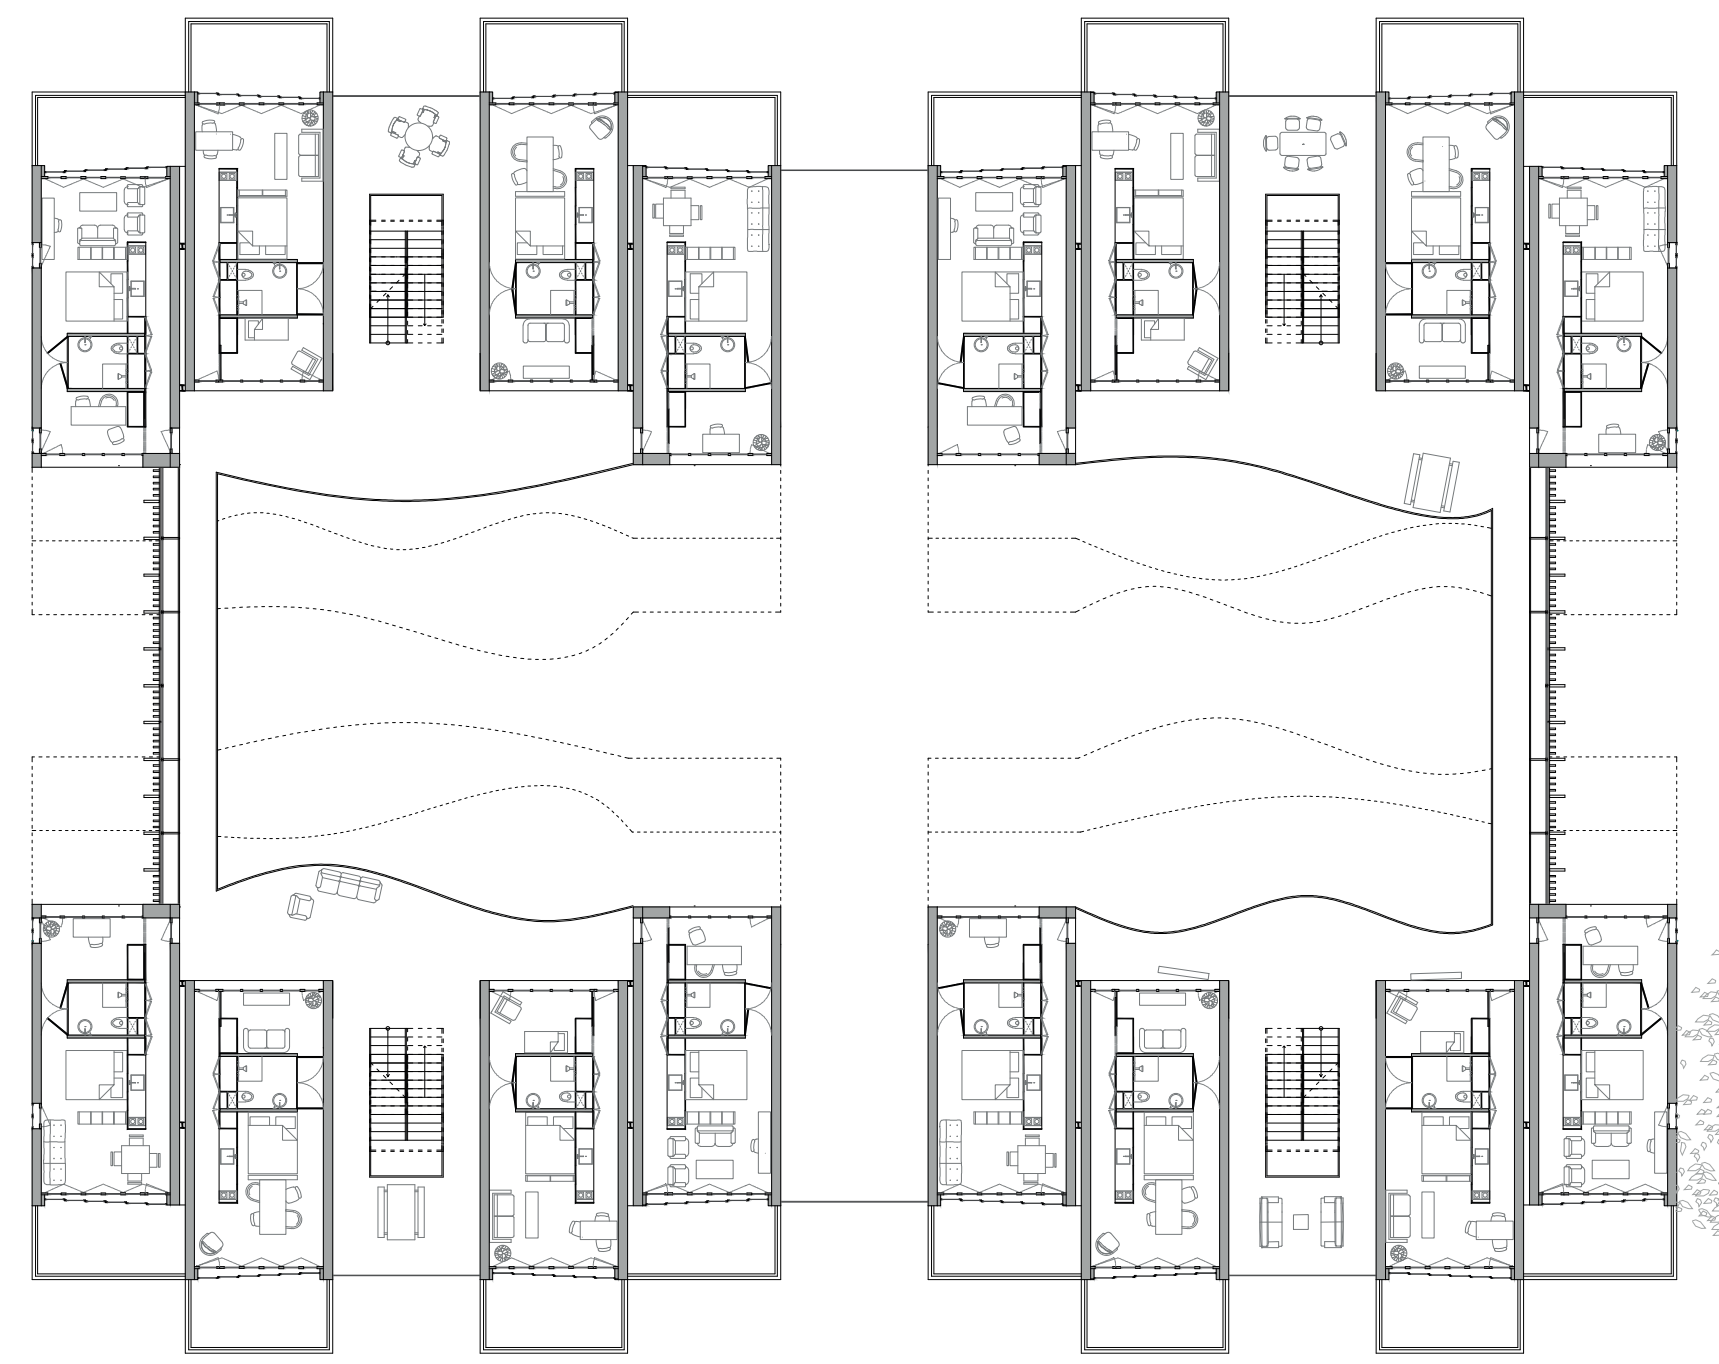
plattegrond tweede verdieping 1:200

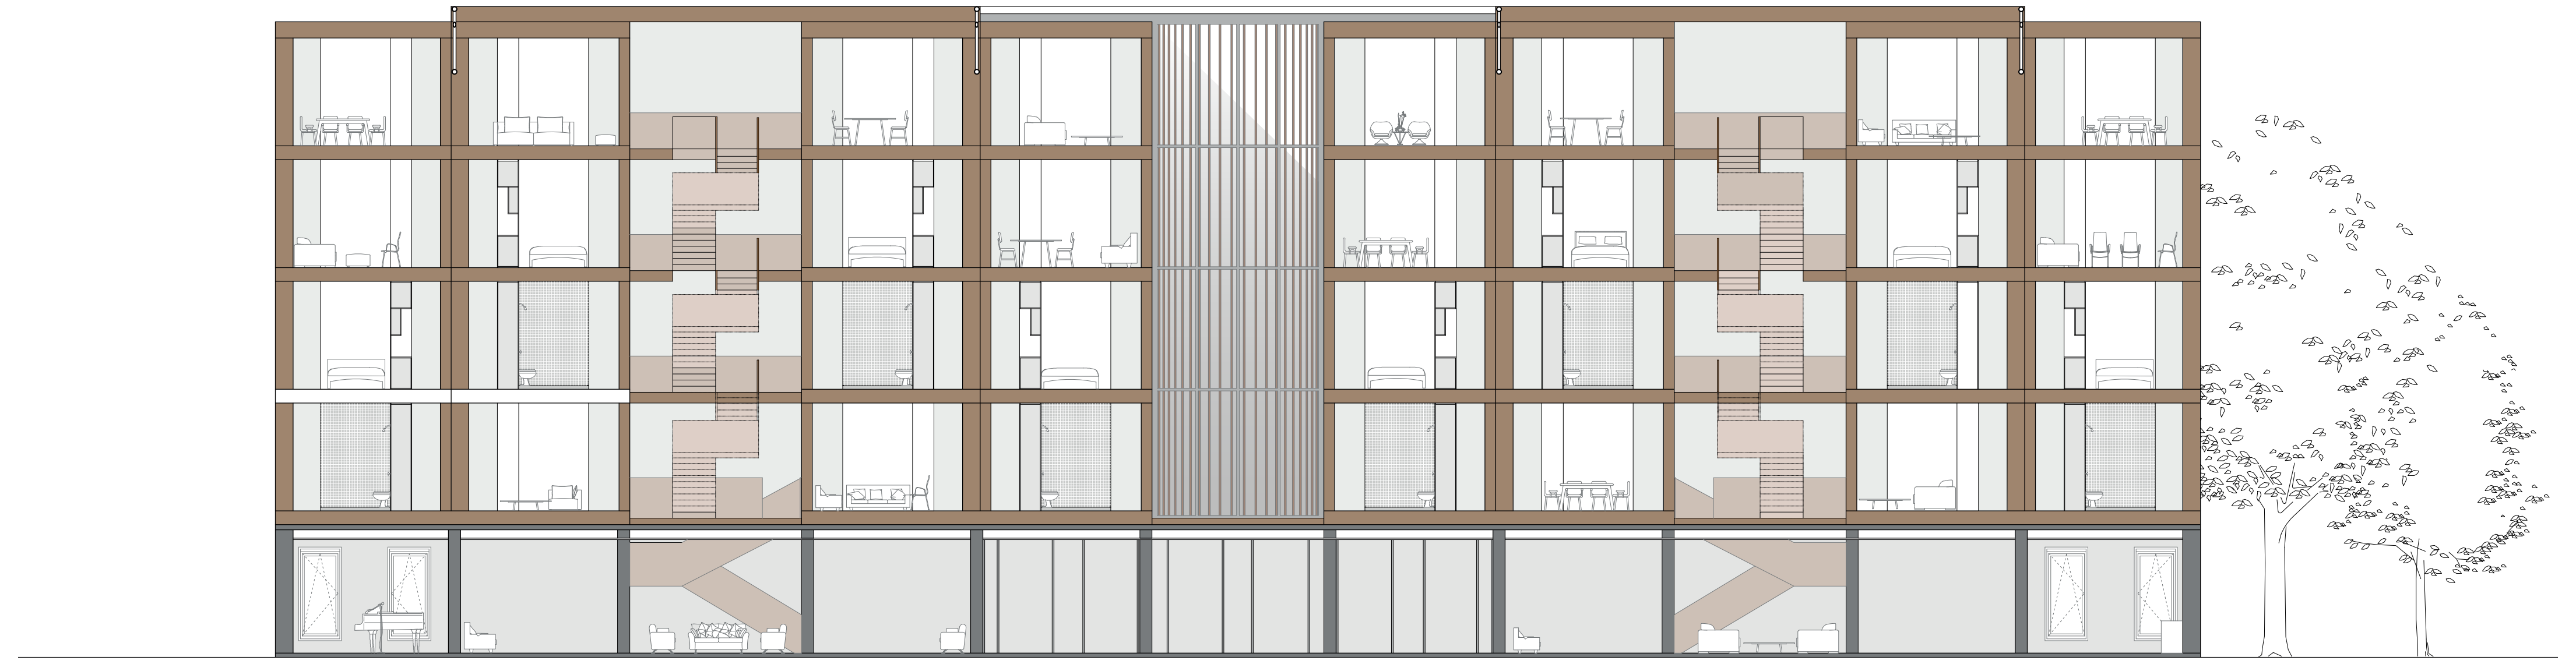
doorsnede units 1:100

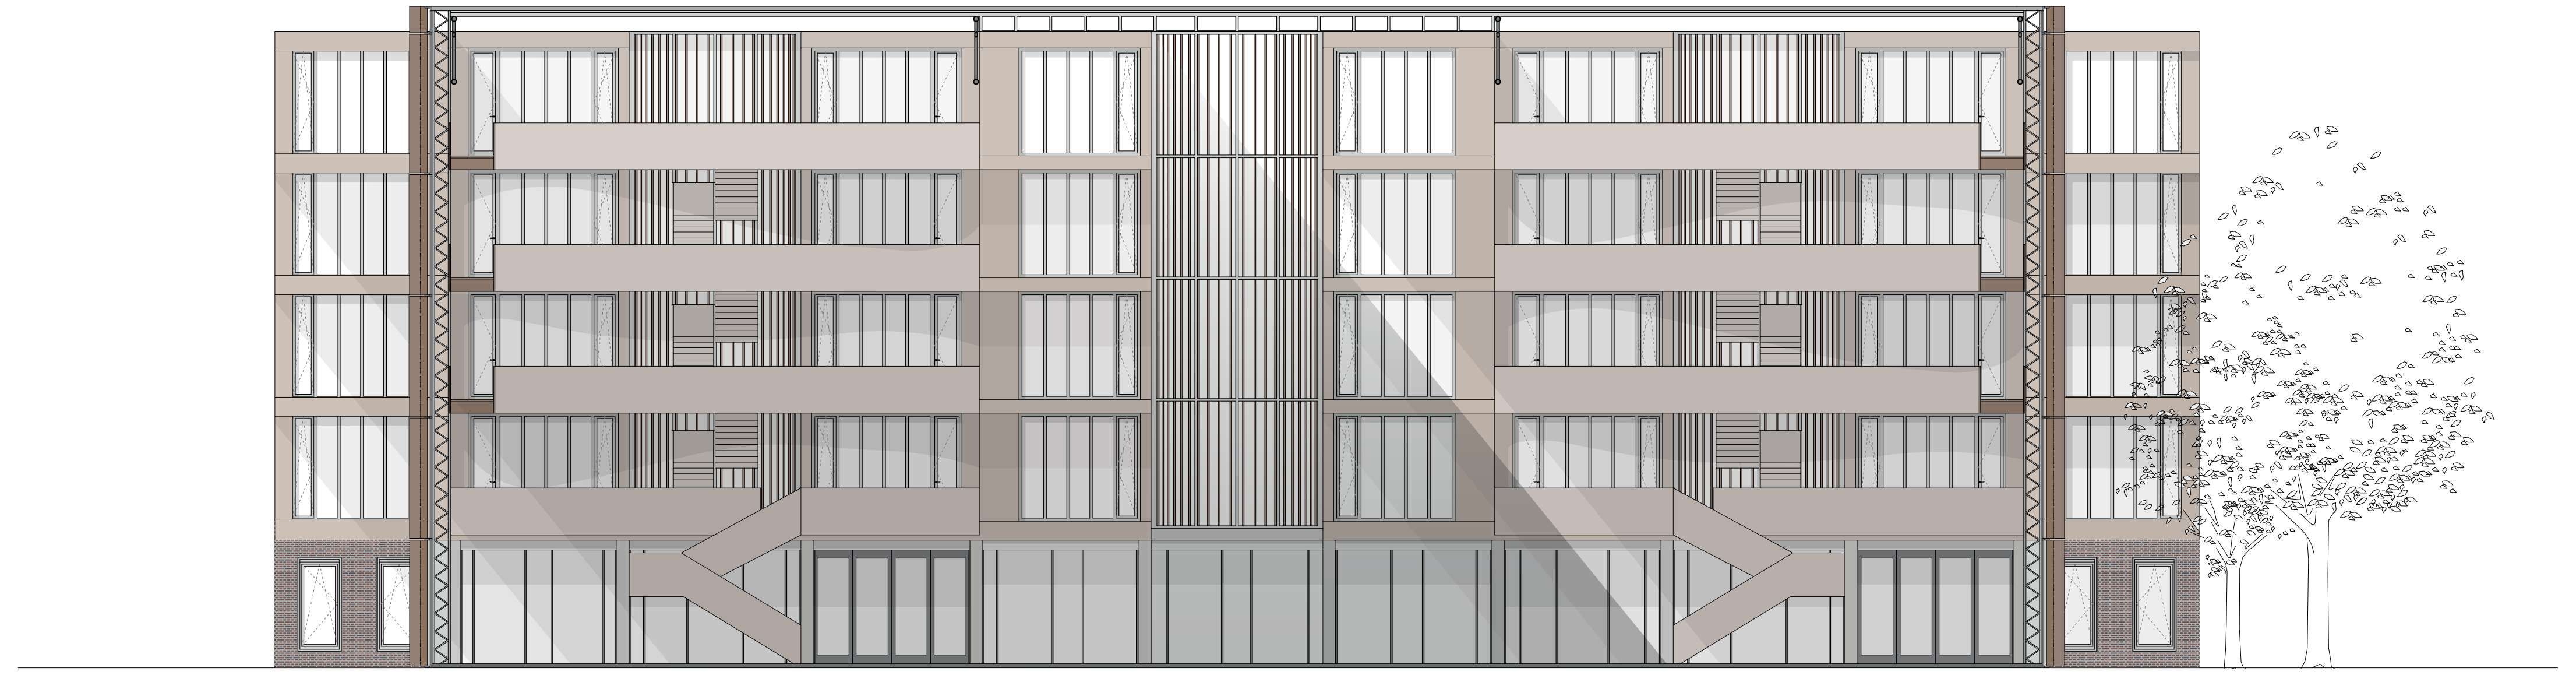
gevelaanzicht halzijde 1:100

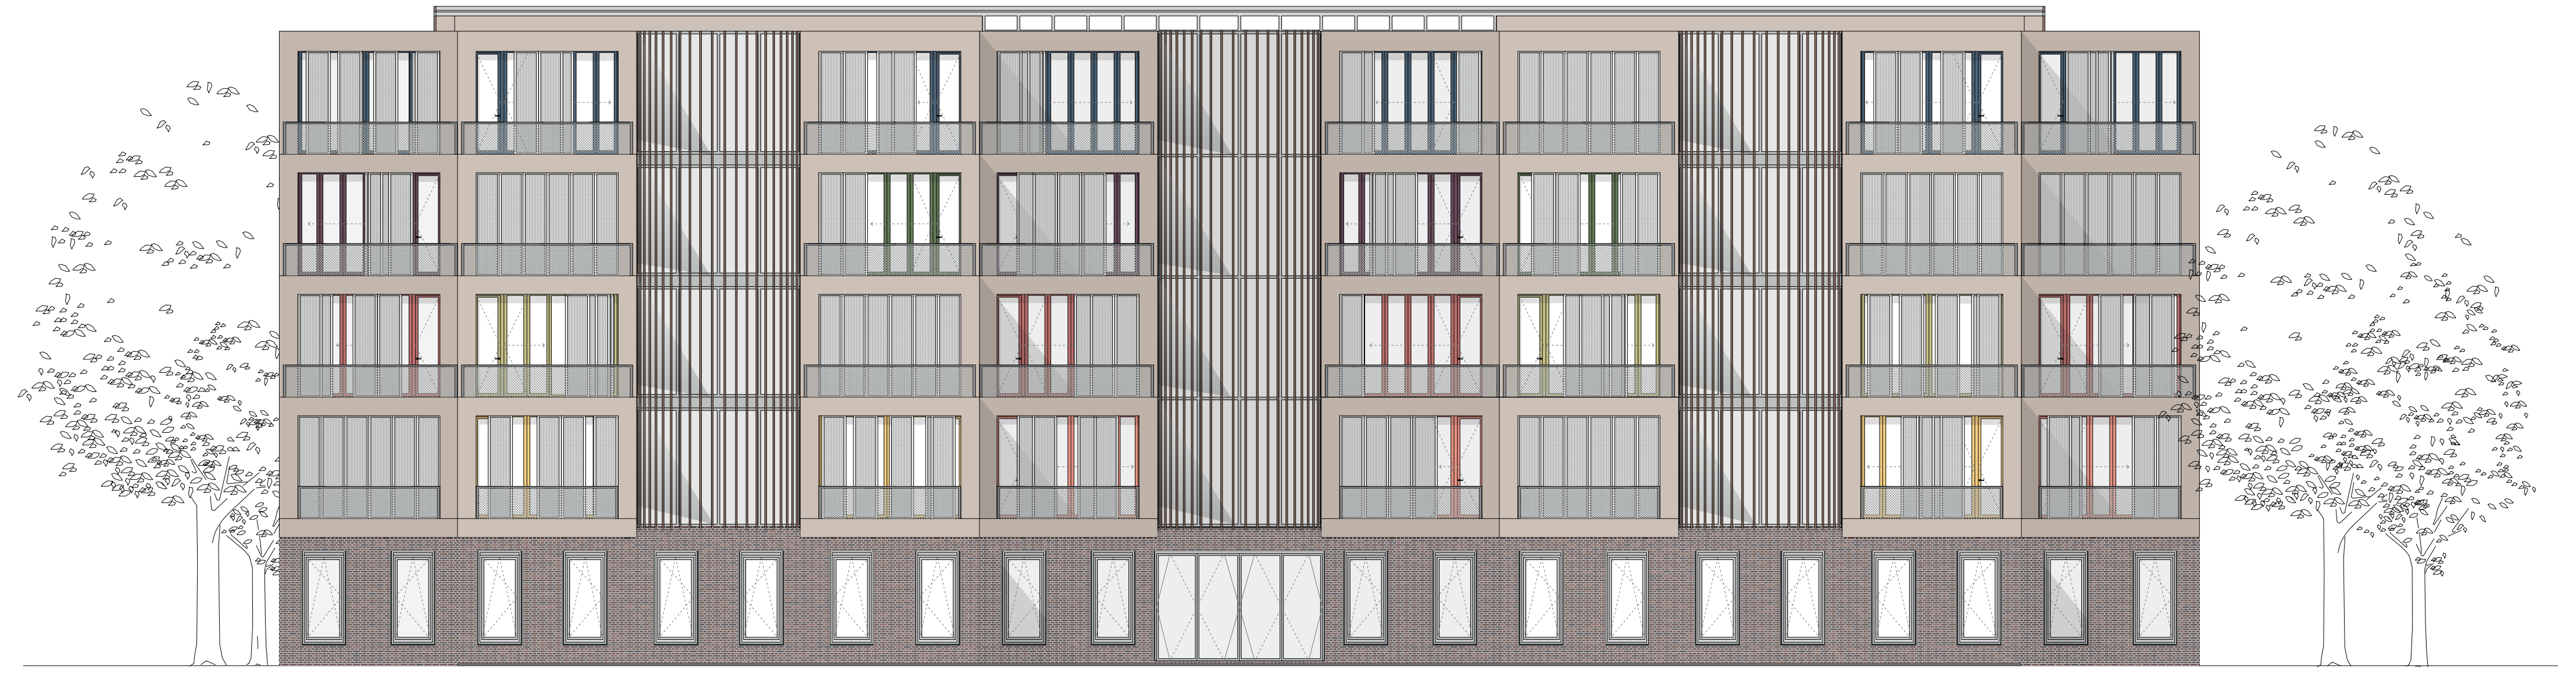
gevelaanzicht oost - west 1:100

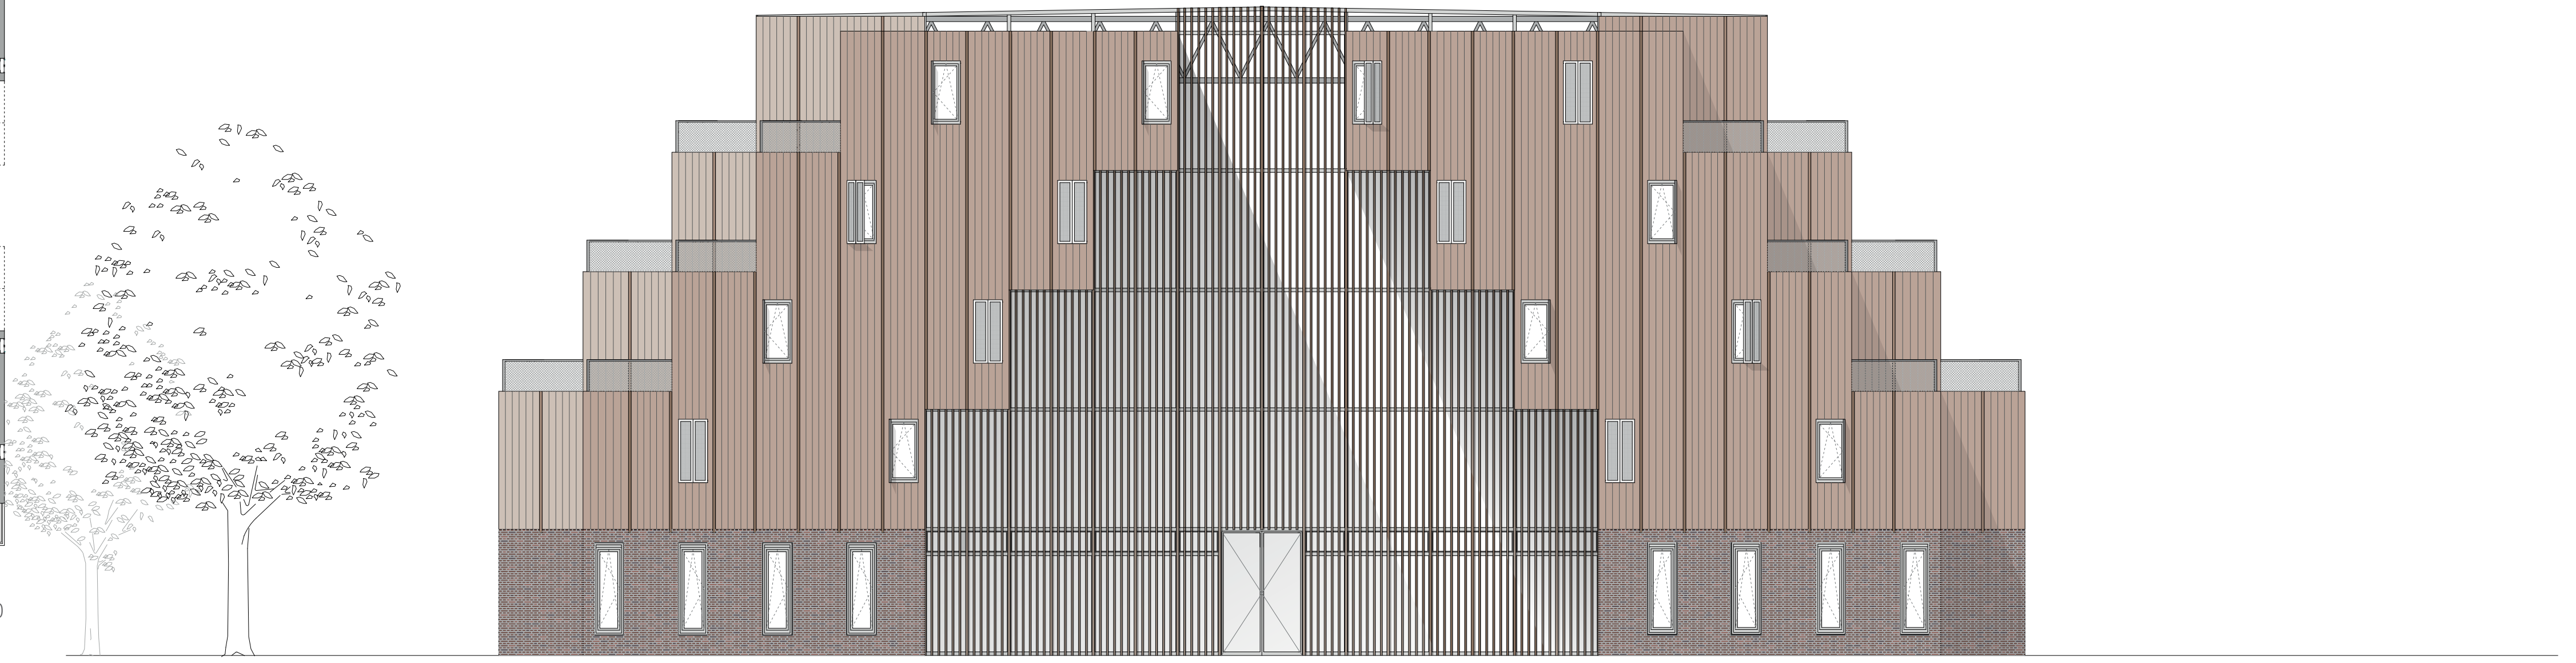
gevelaanzicht noord - zuid 1:100

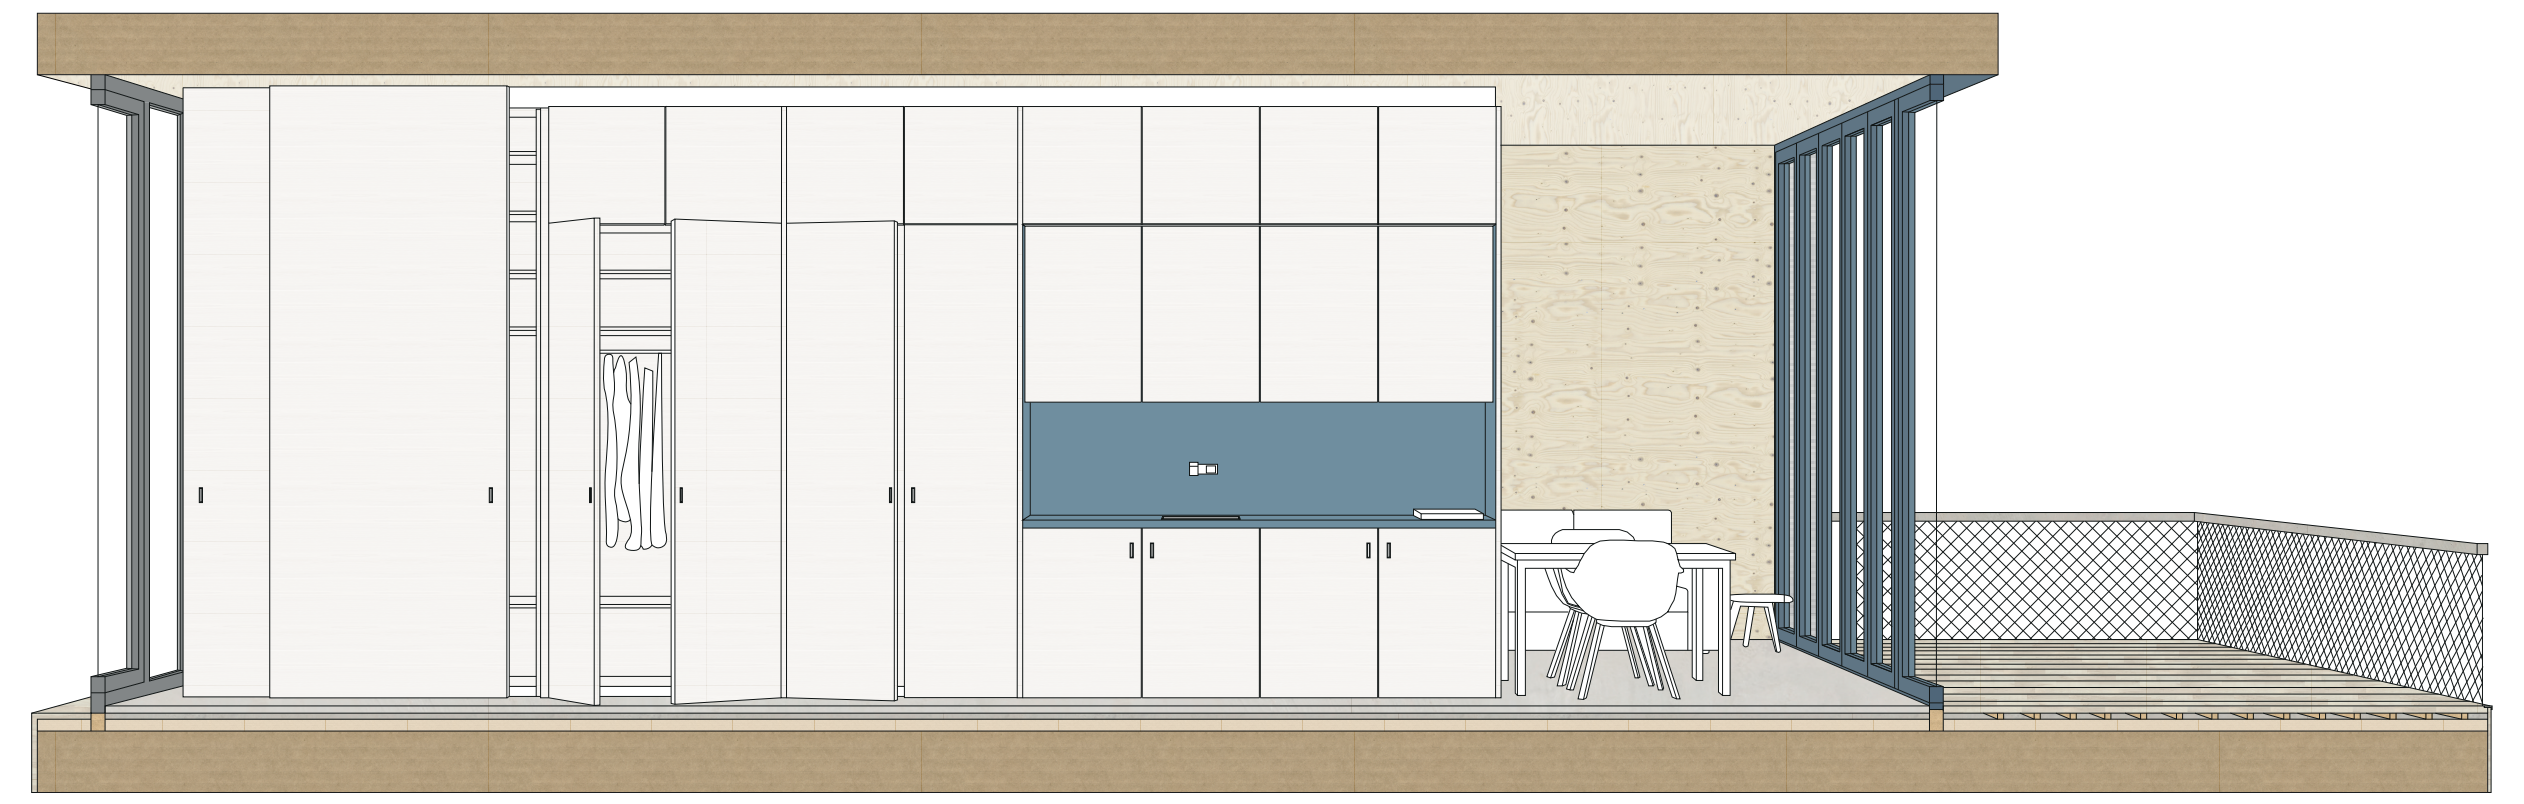
aanzicht wand gangzijde 1:30

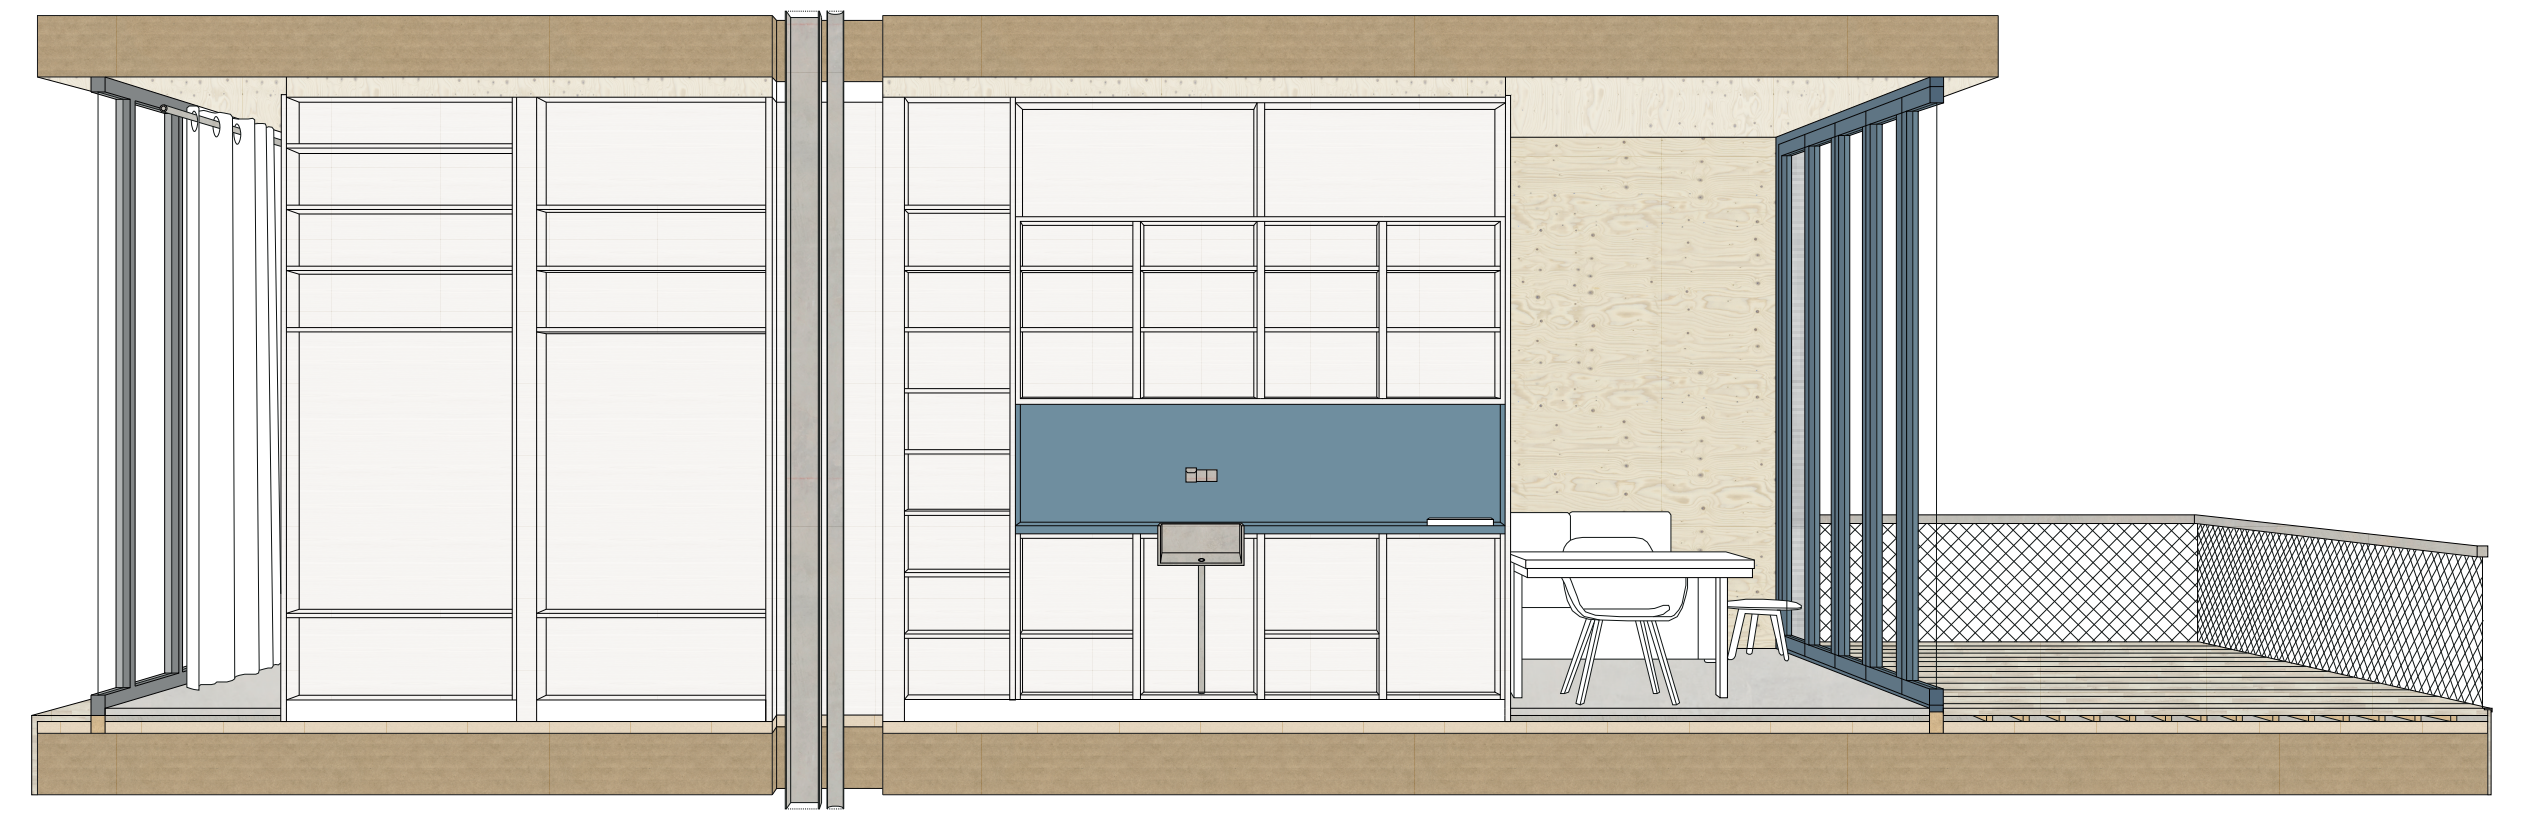
doorsnede wand 1:30

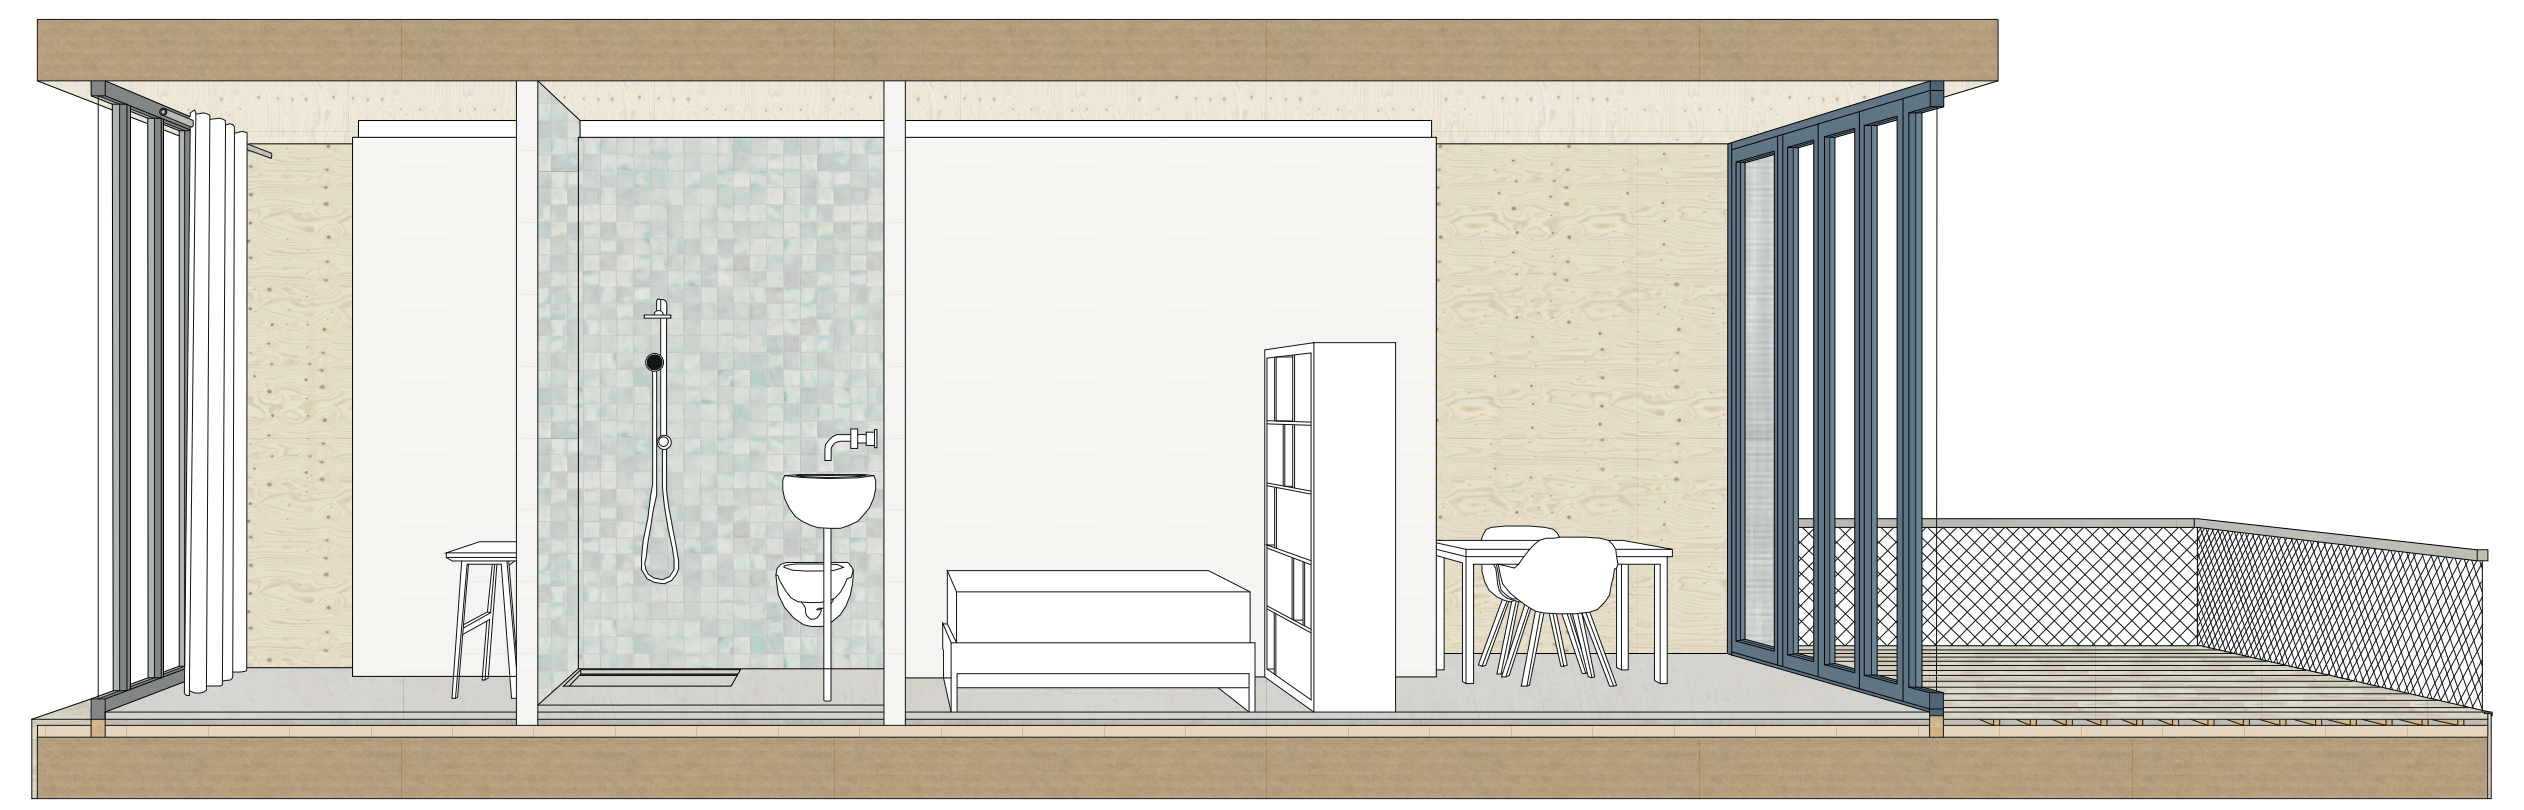
aanzicht wand ruimtezijde 1:30

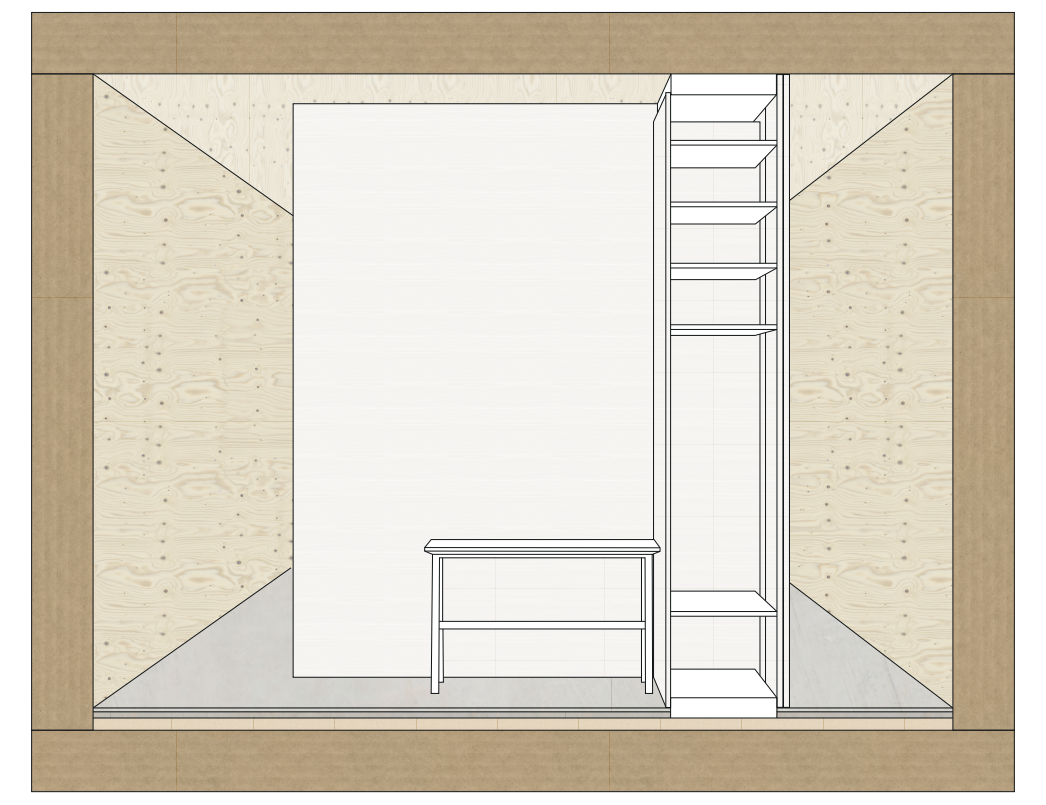
doorsnede entree 1:30

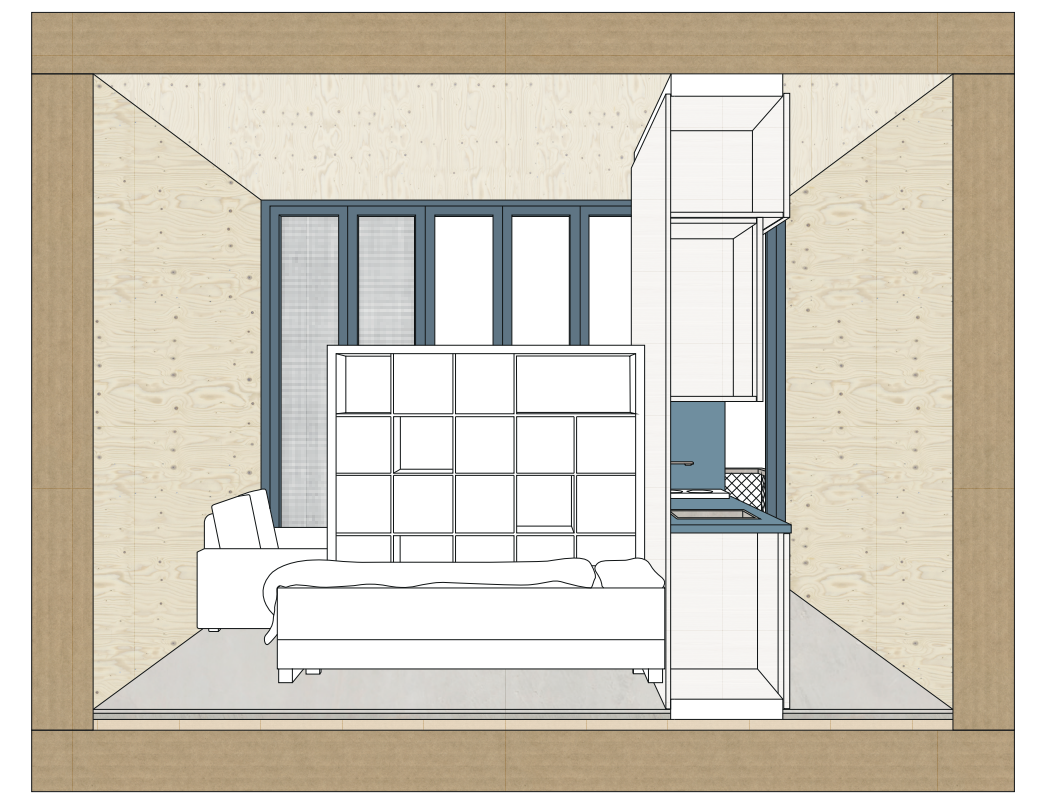
doorsnede keuken 1:30

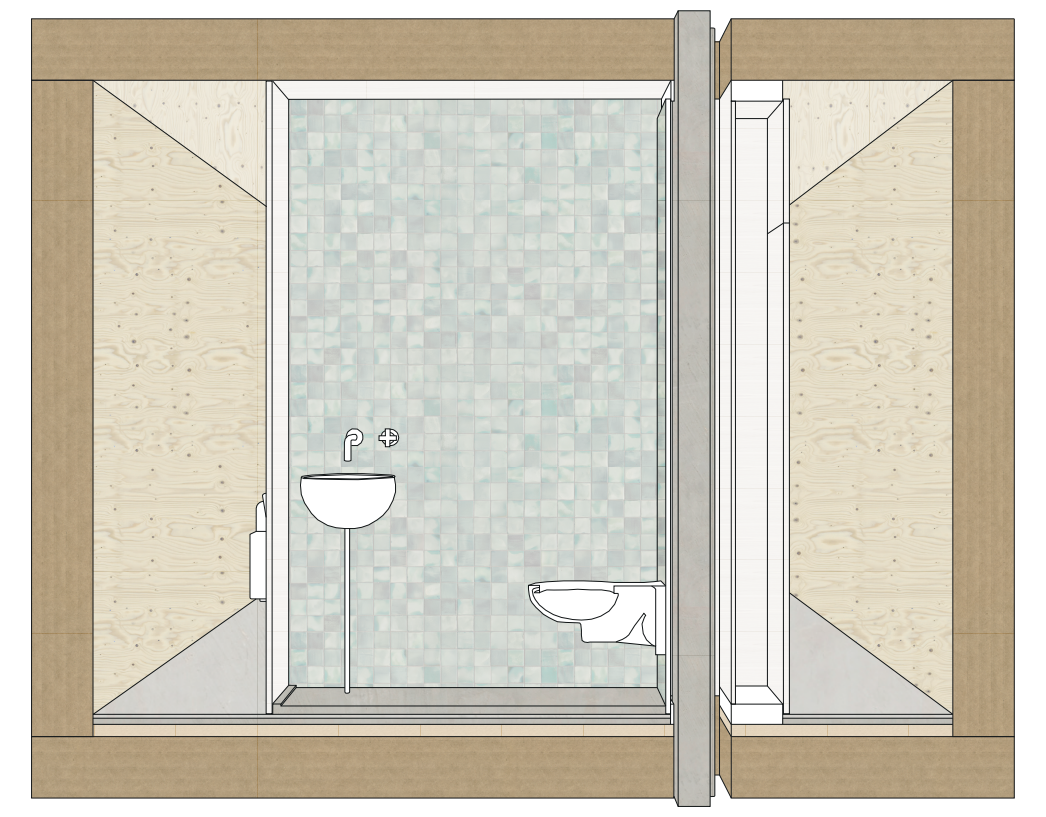
doorsnede badkamer 1:30

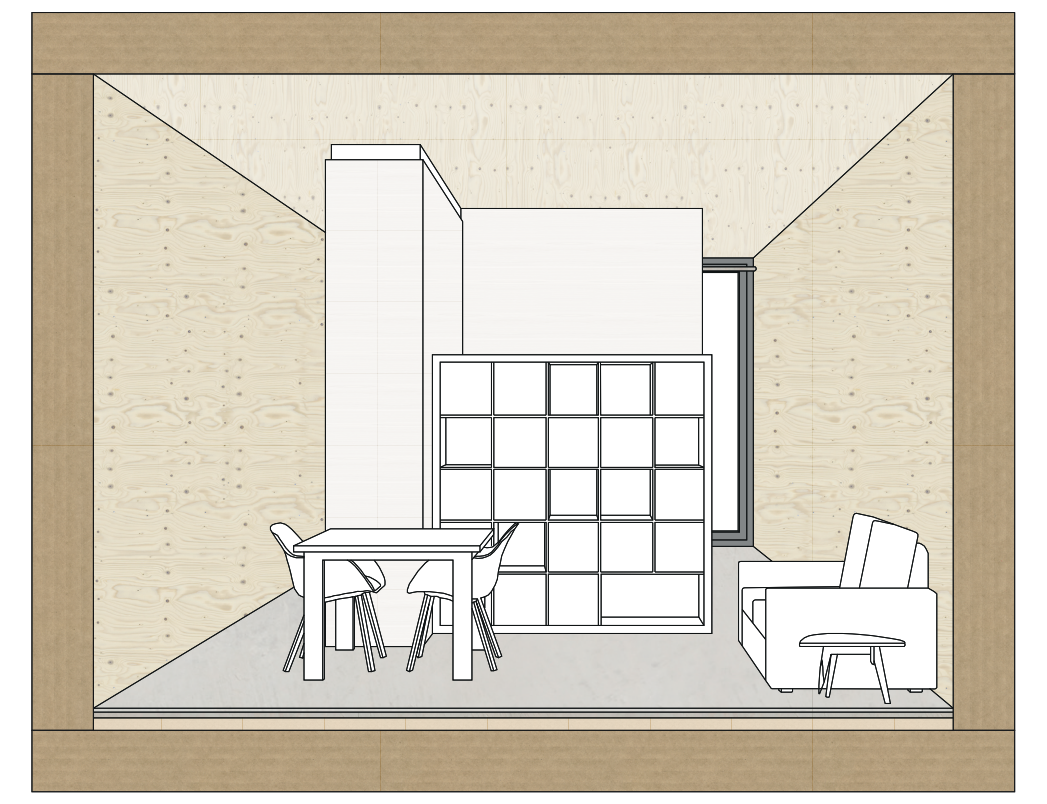
doorsnede woonkamer 1:30

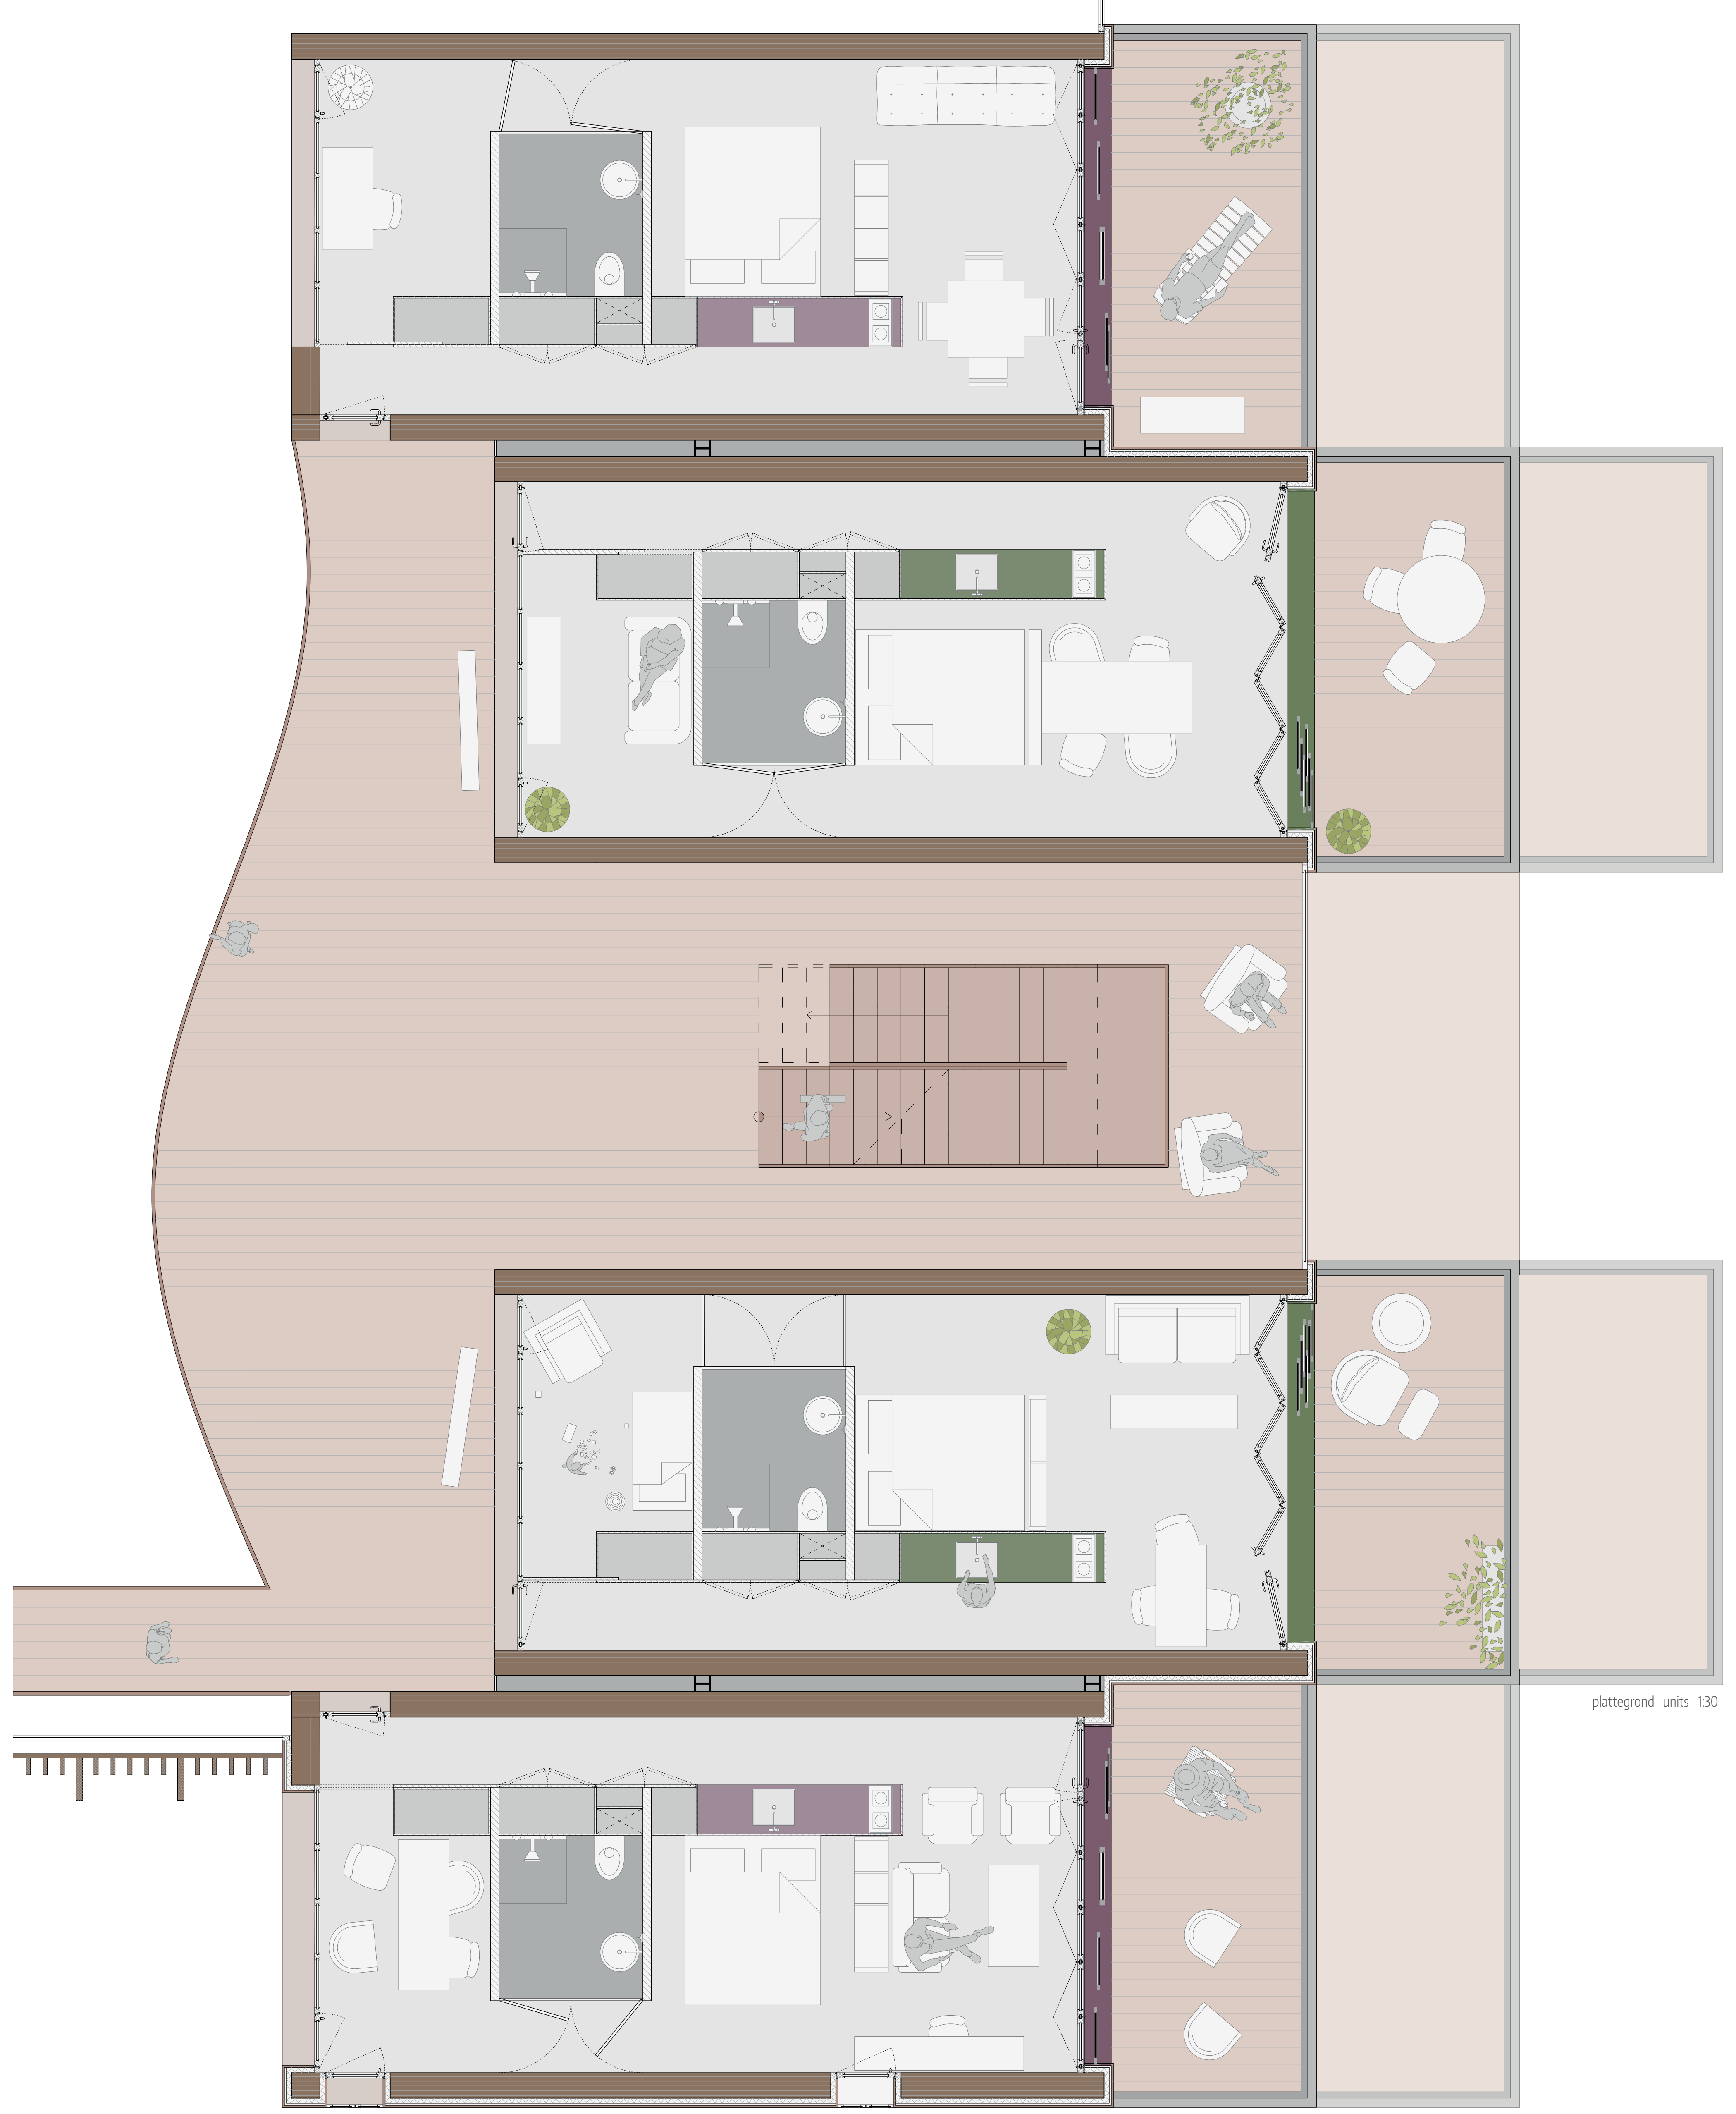
plattegrond units 1:30

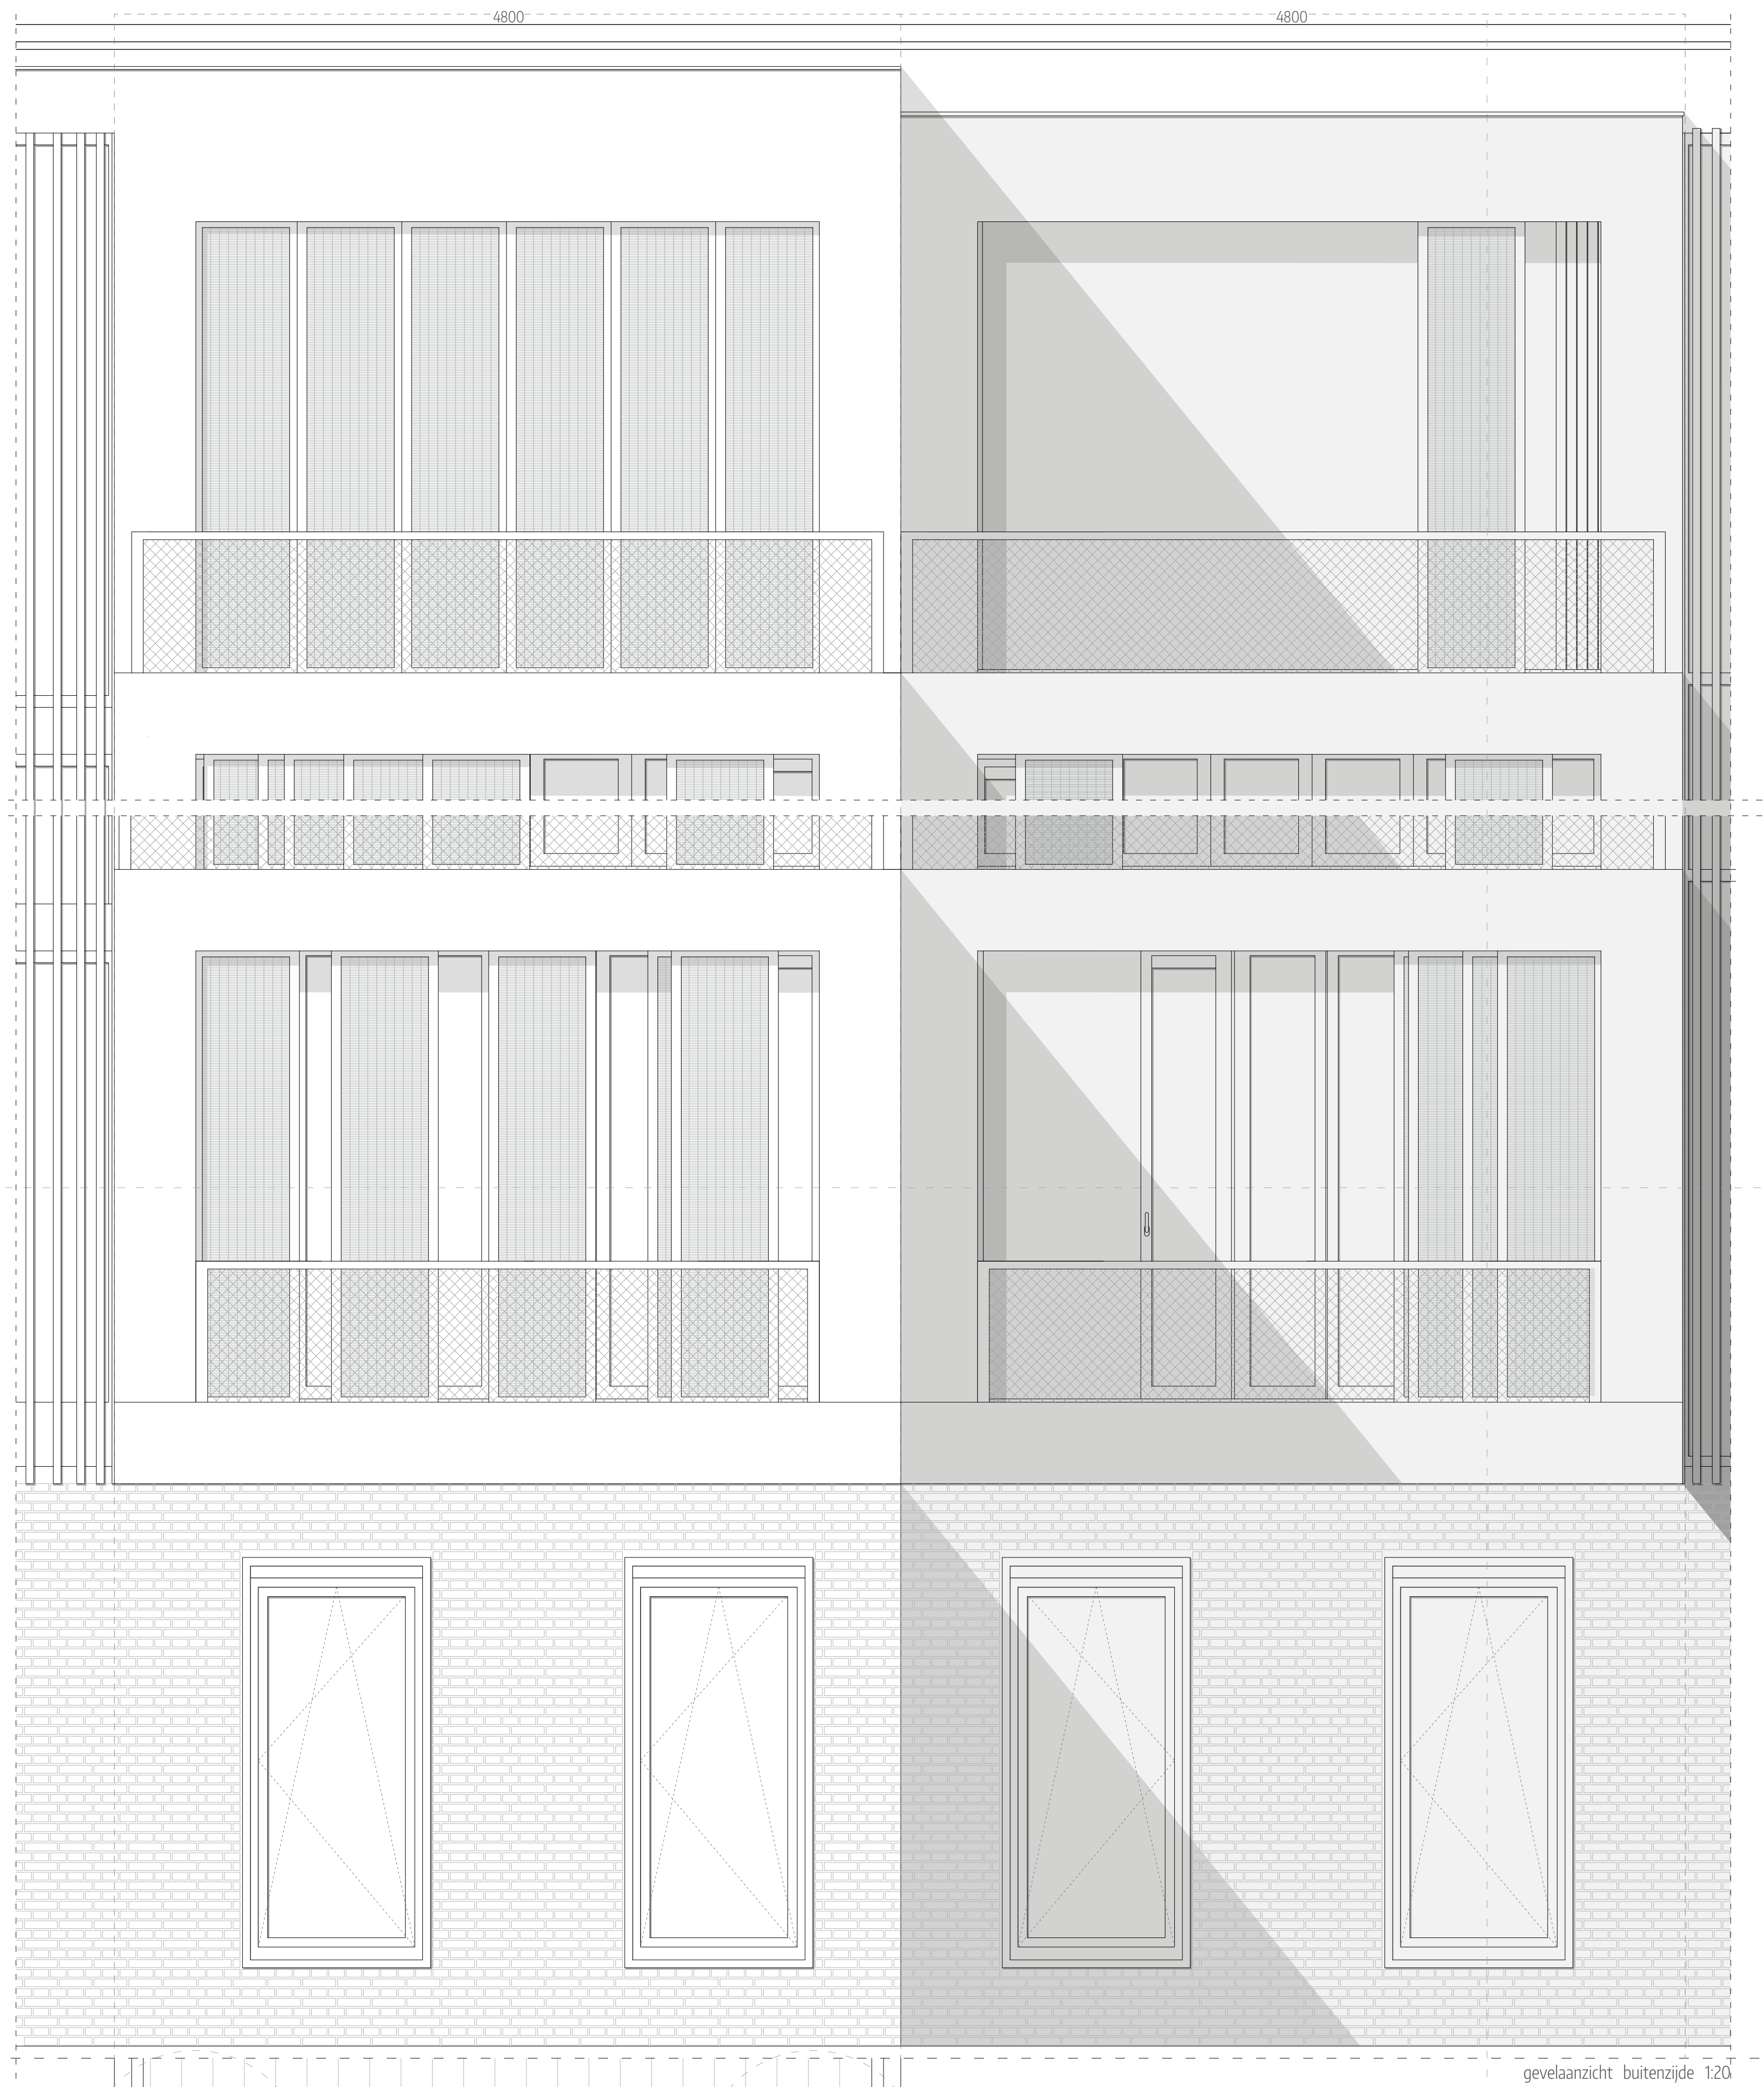

gevelaanzicht buitenzijde 1:20

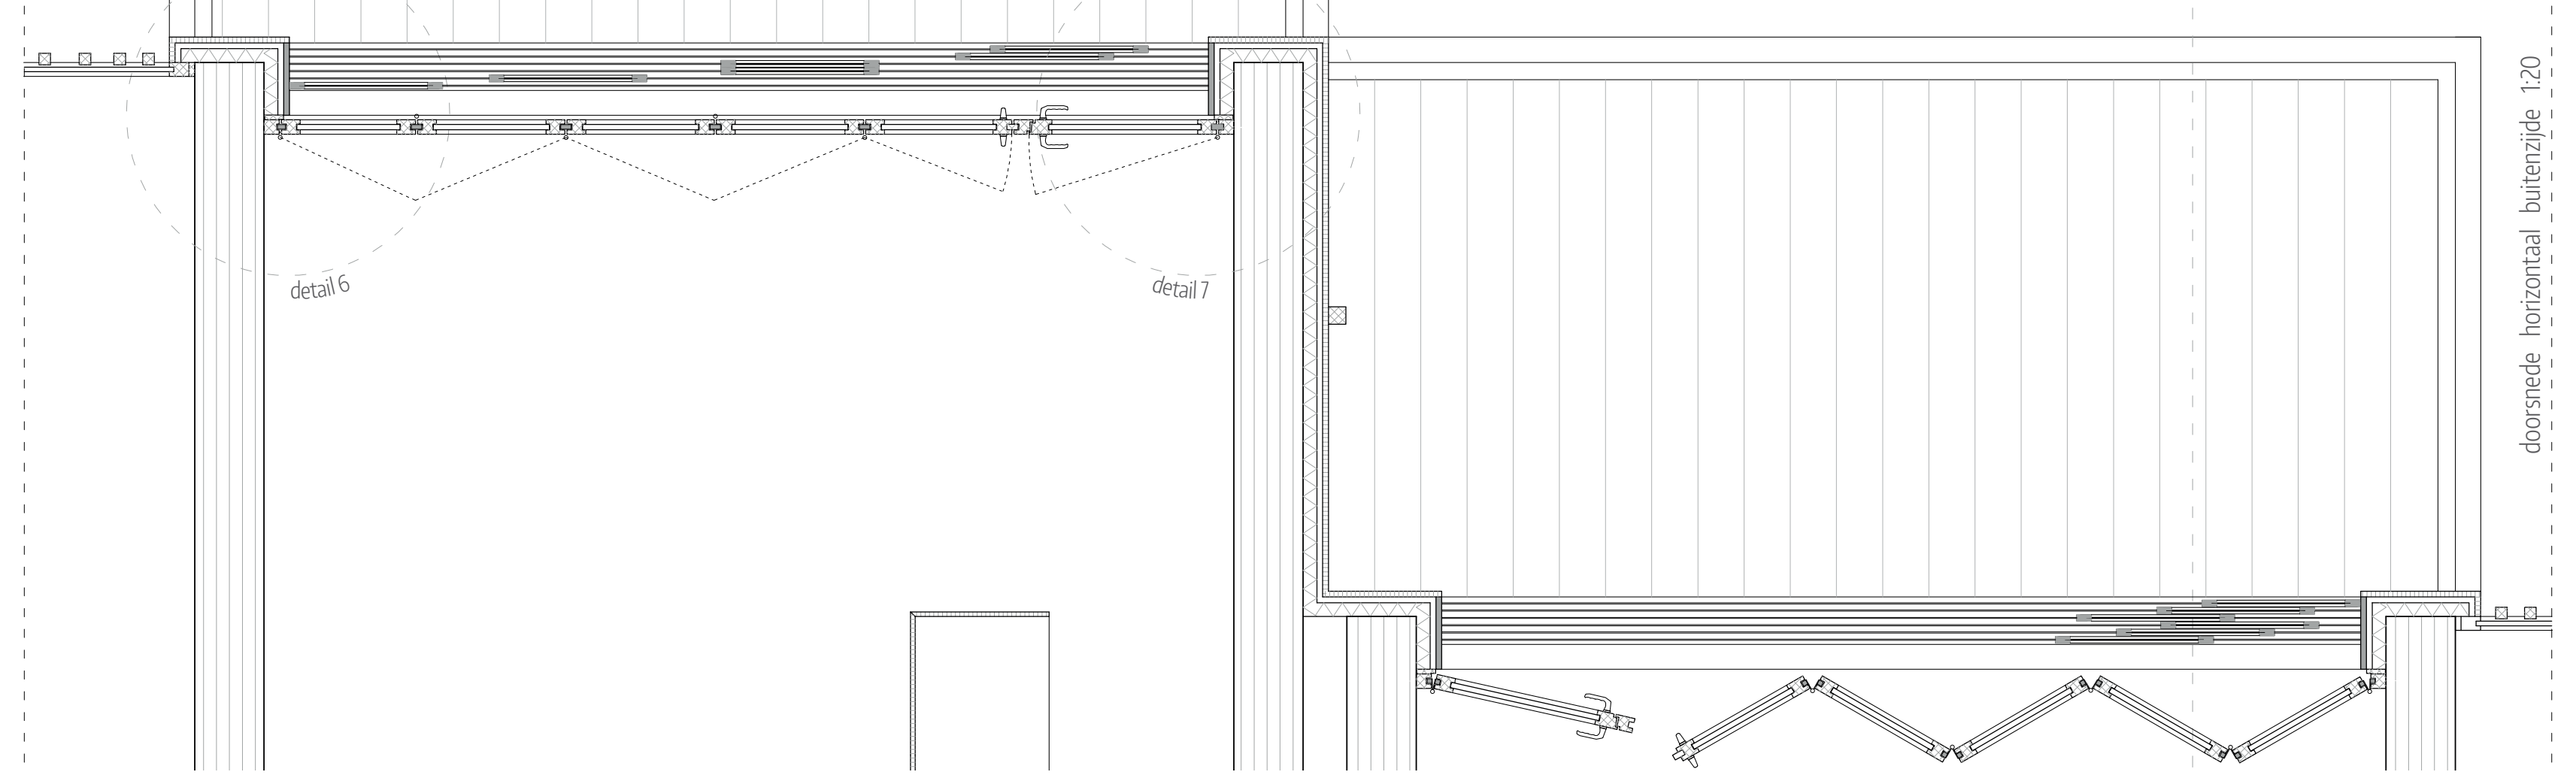

doorsnede horizontaal buitenzijde 1:20

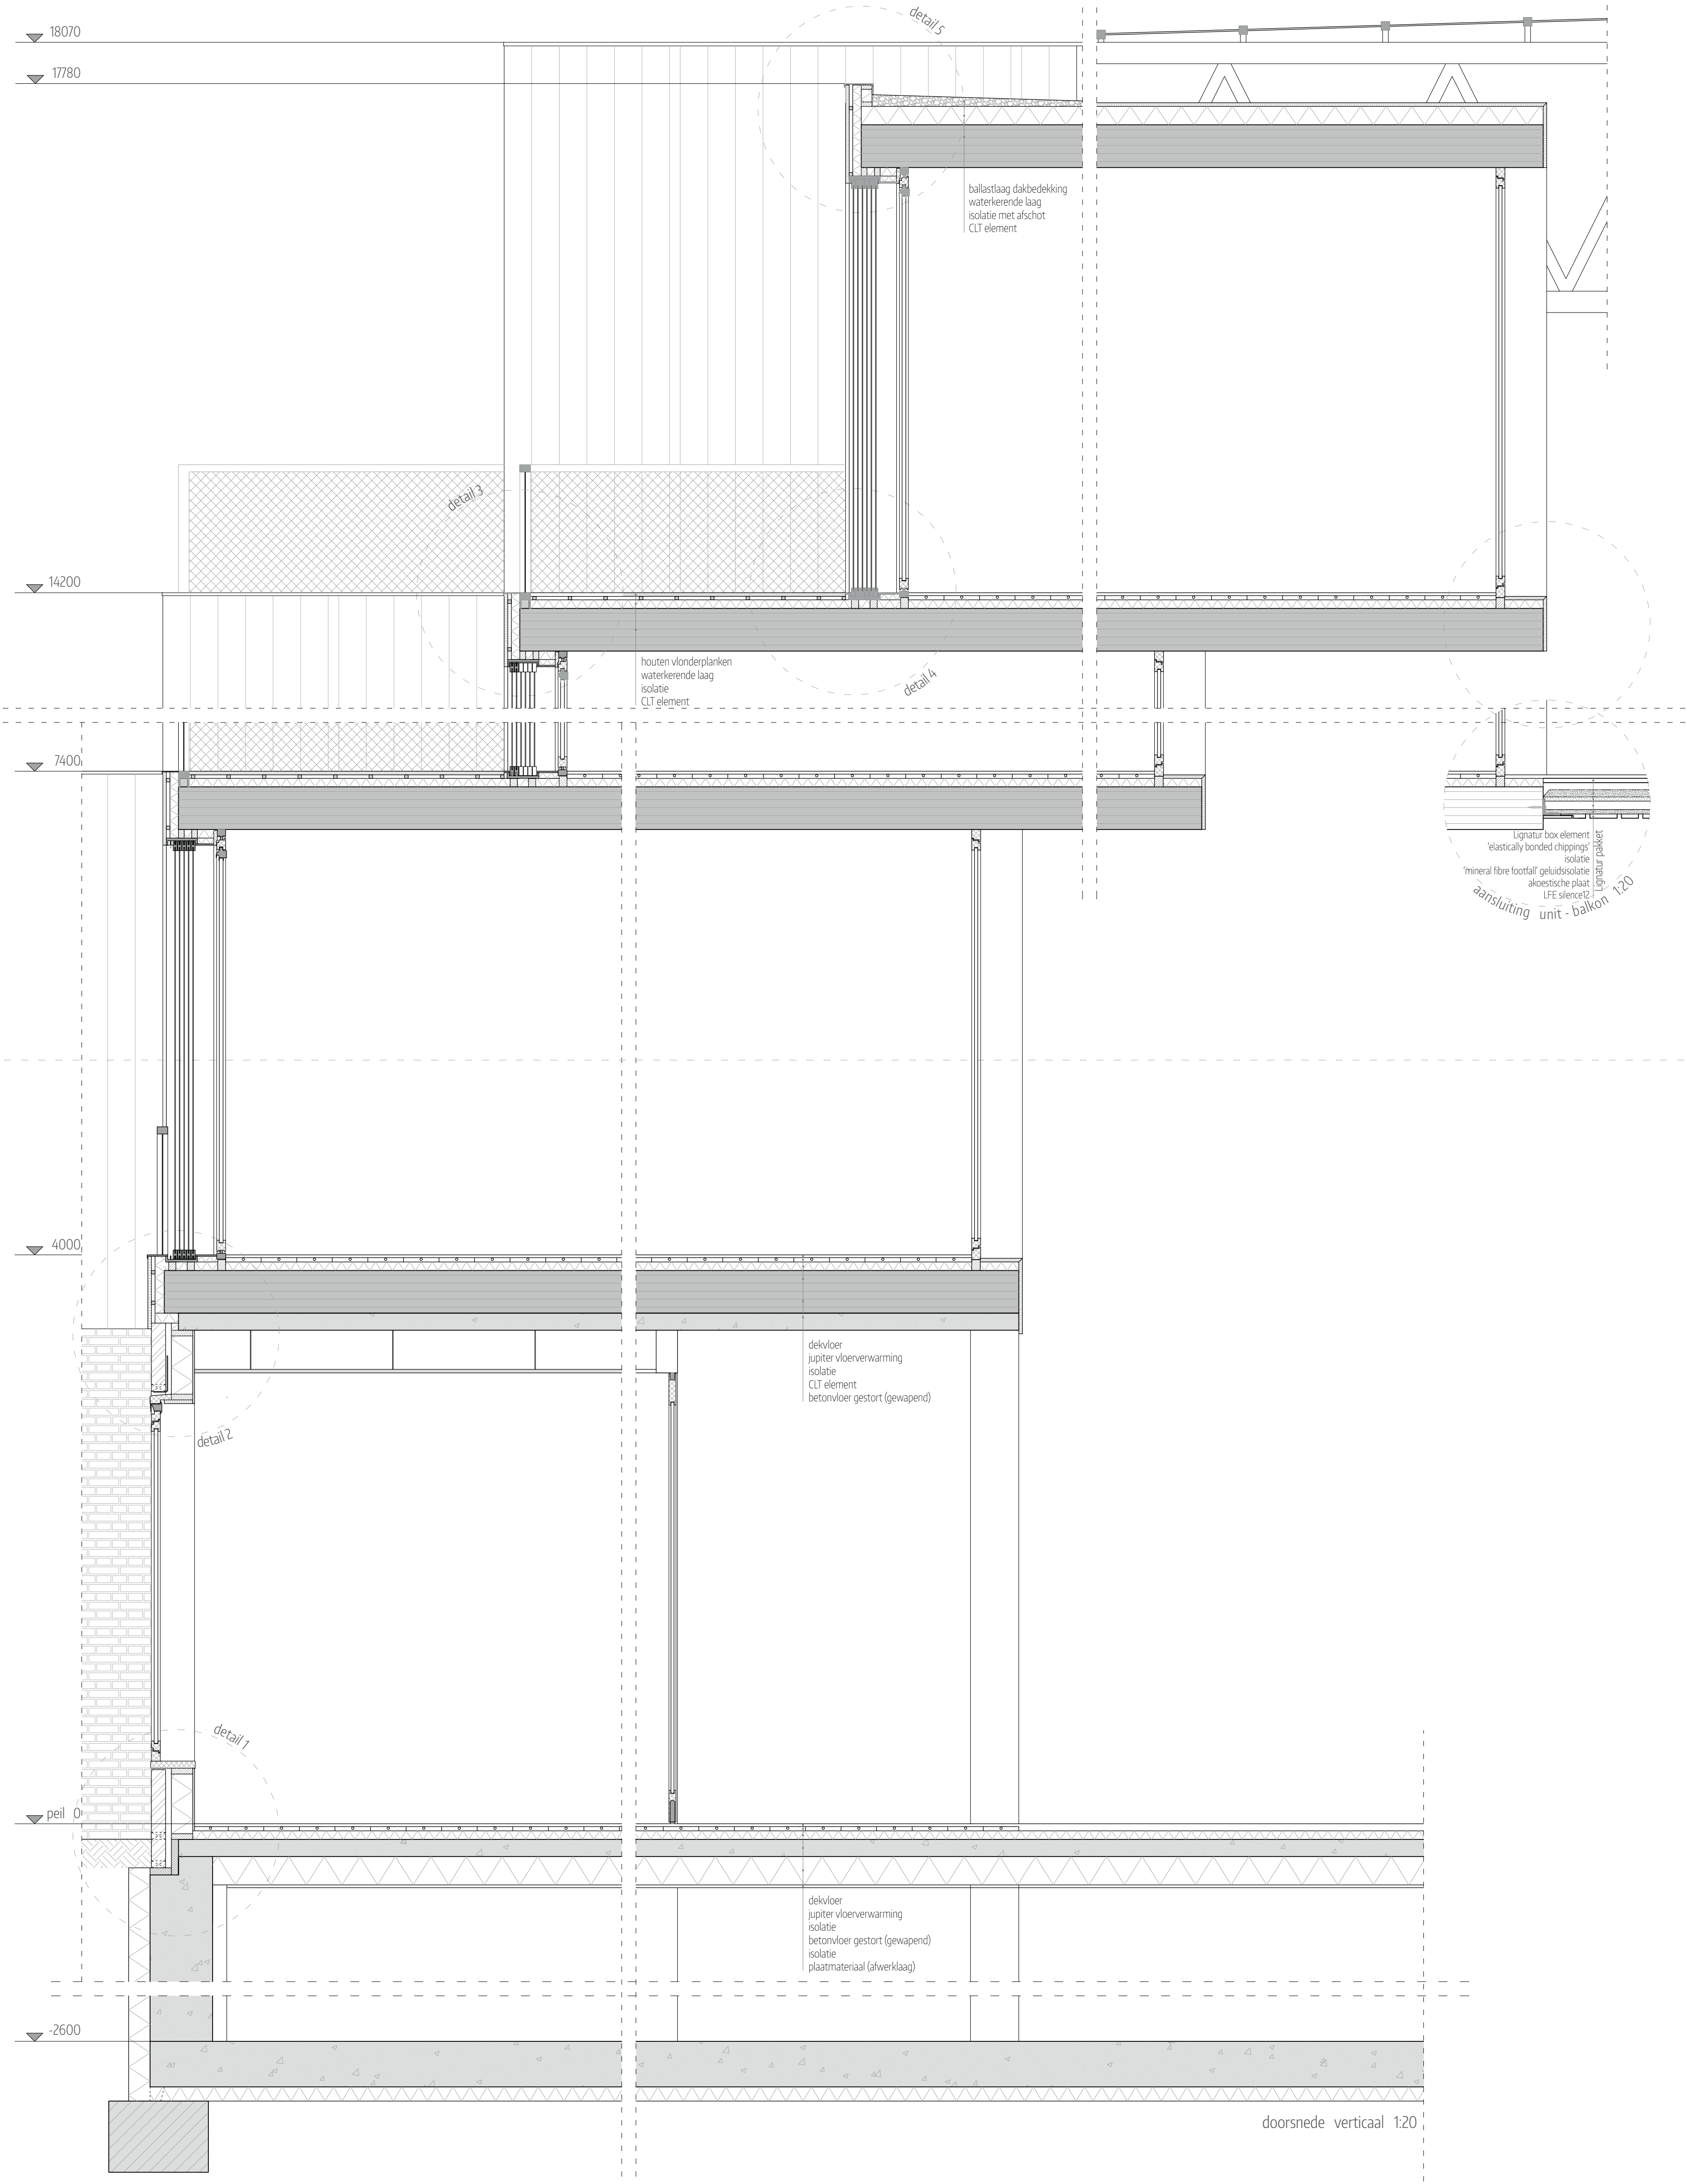

doorsnede verticaal 1:20

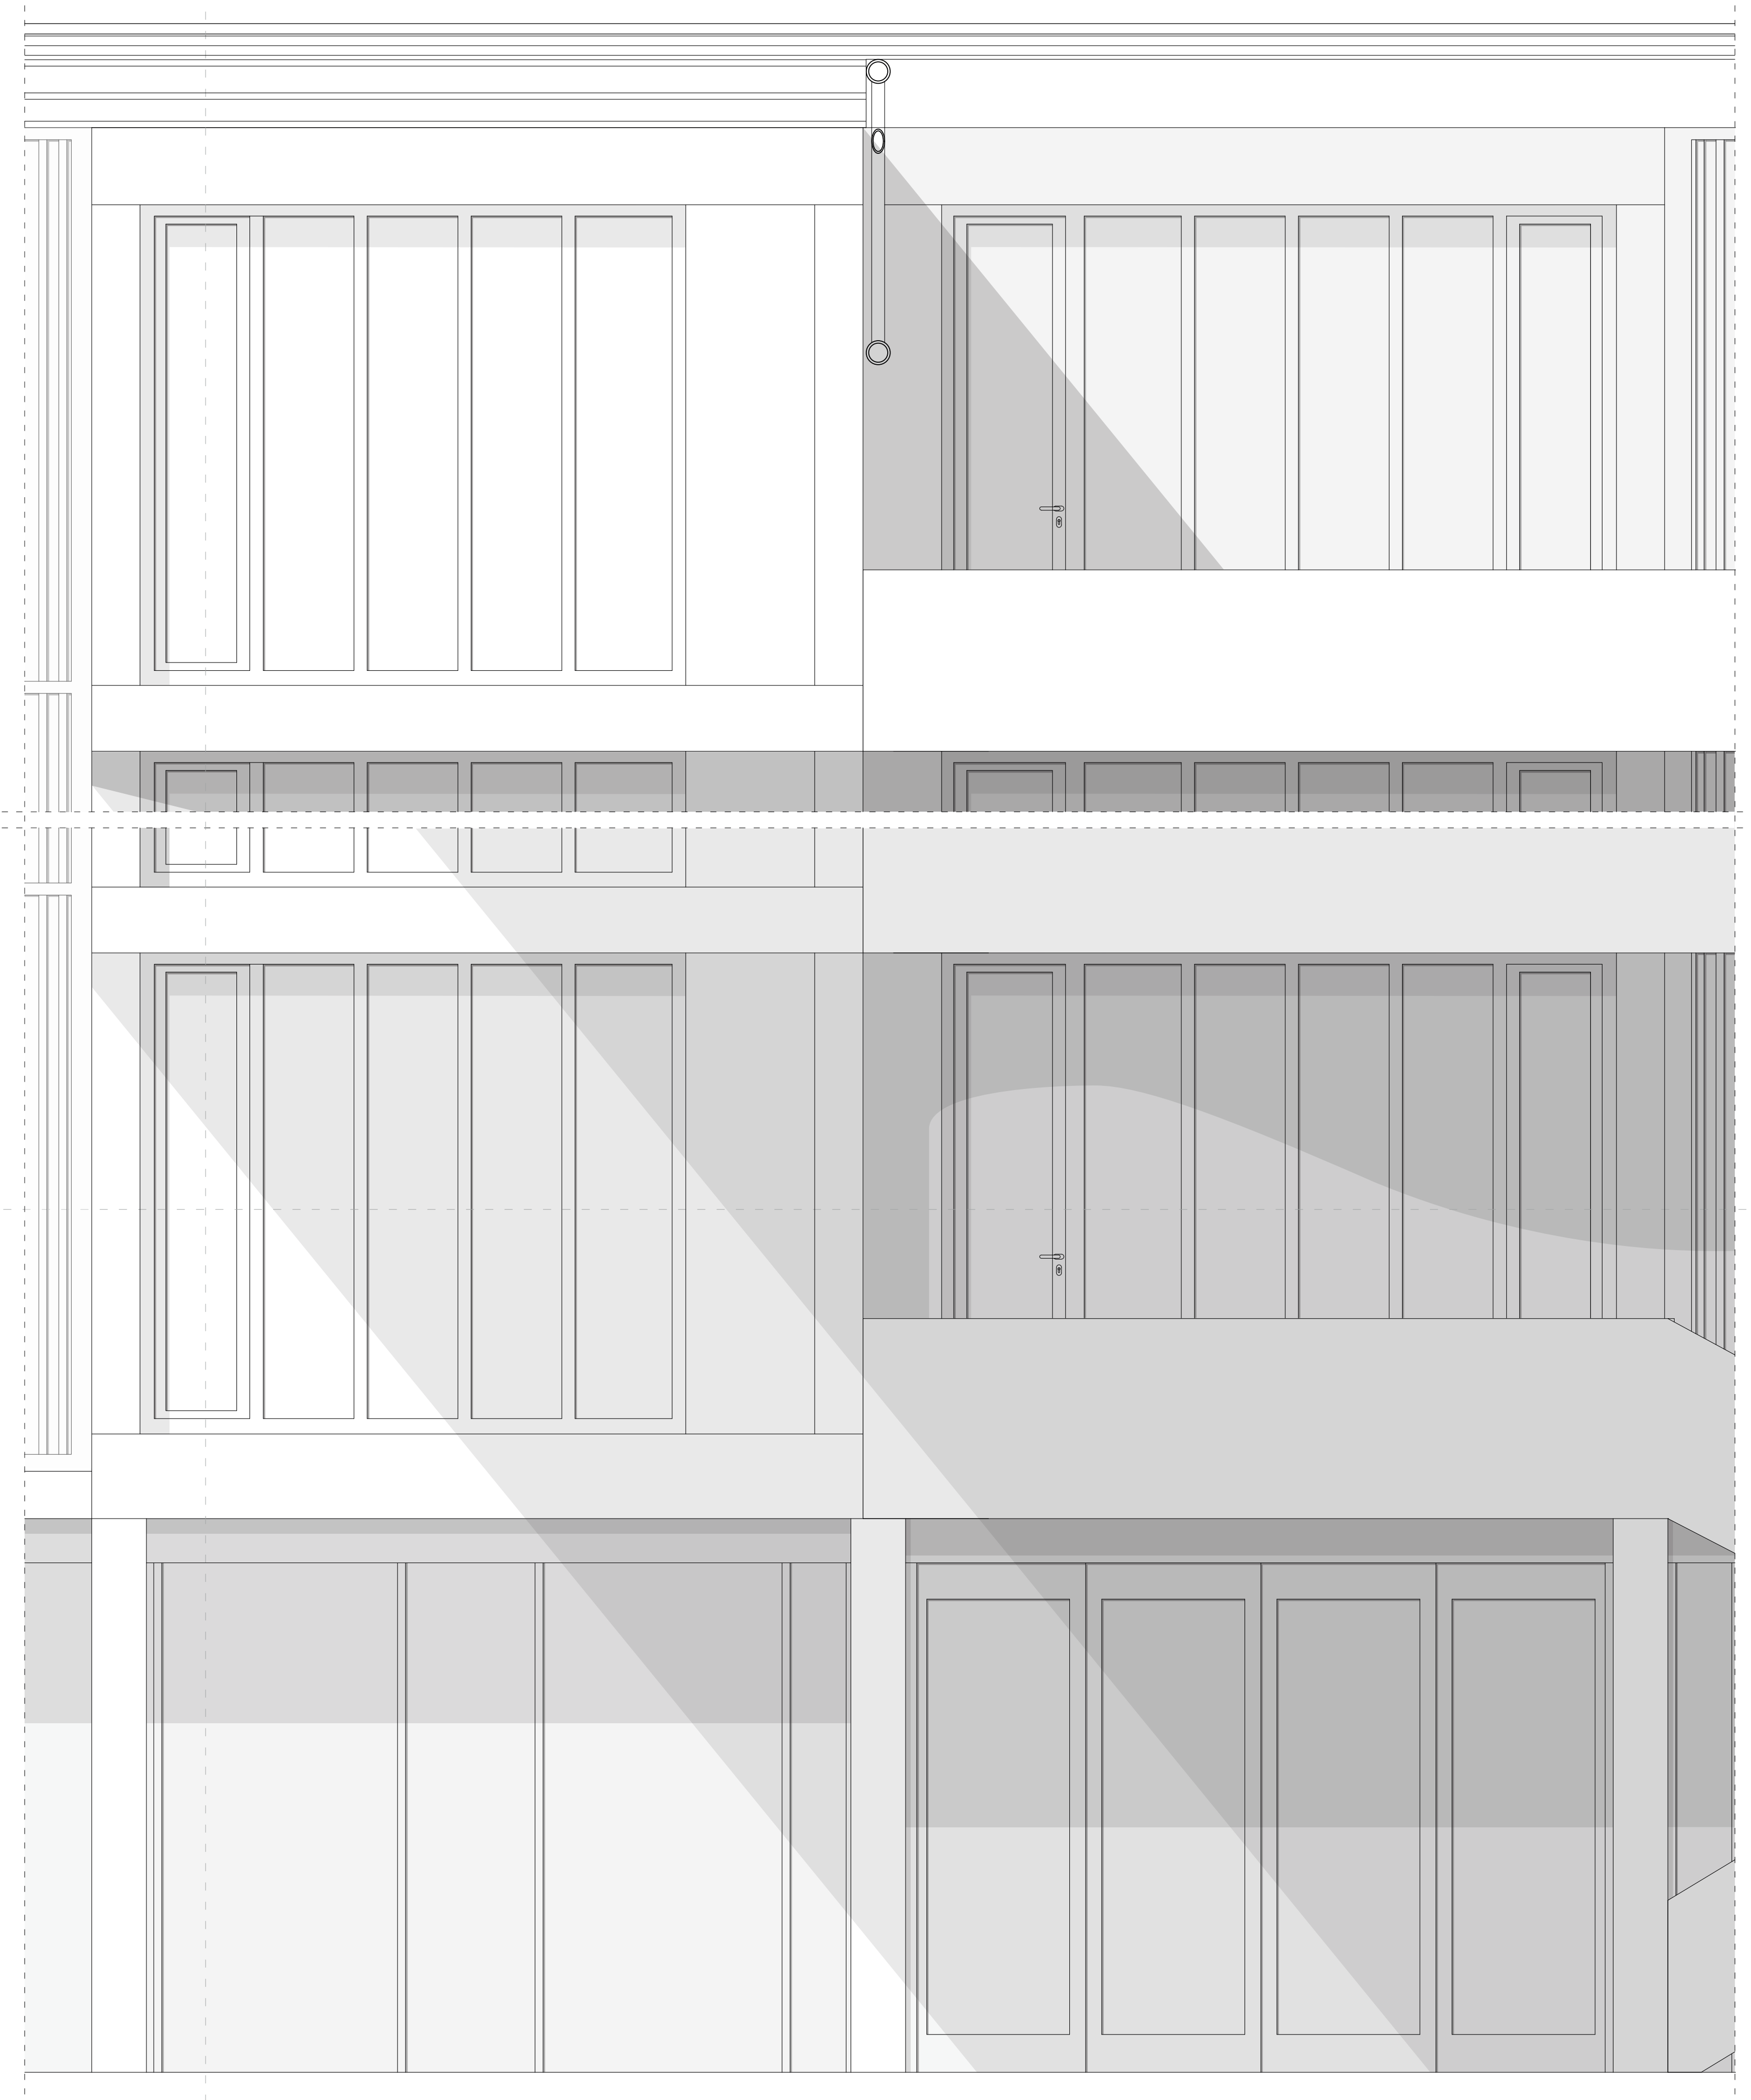

gevelaanzicht halzijde 1:20

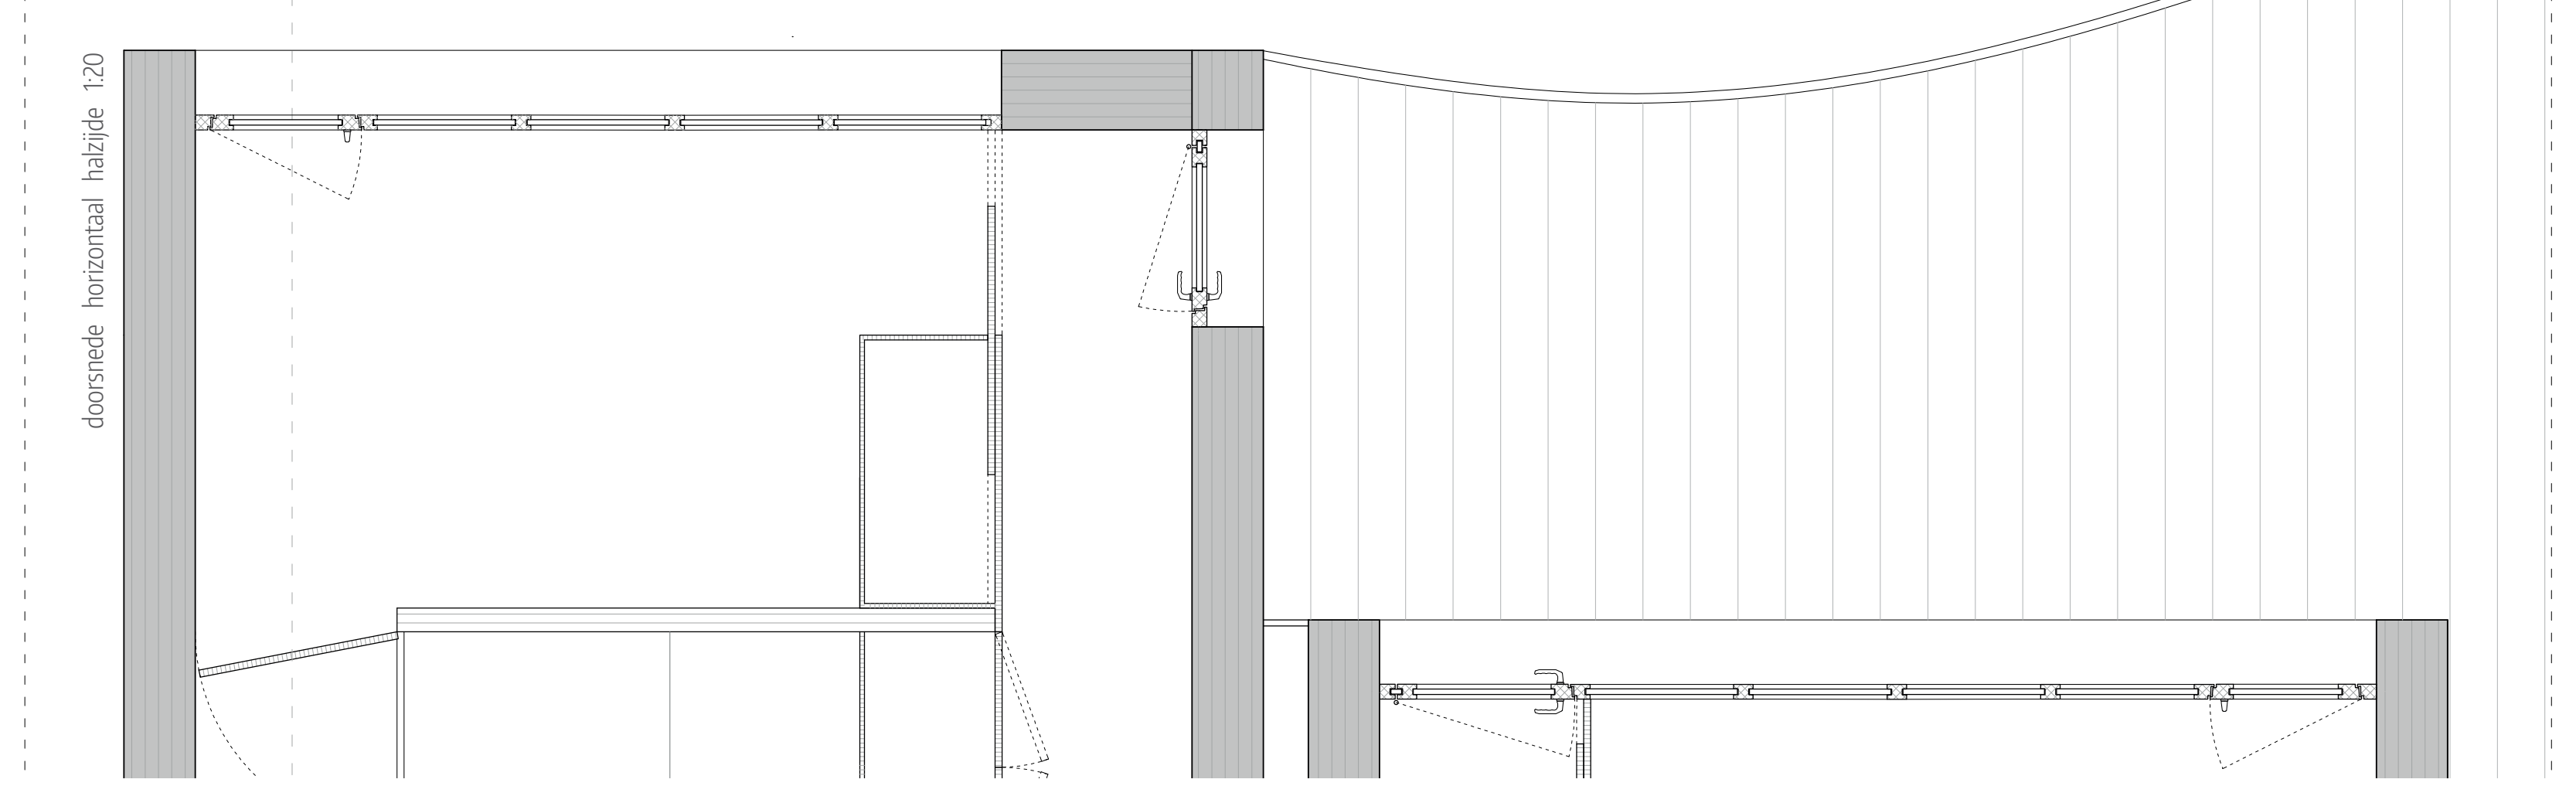

doorsnede horizontaal halzijde 1:20

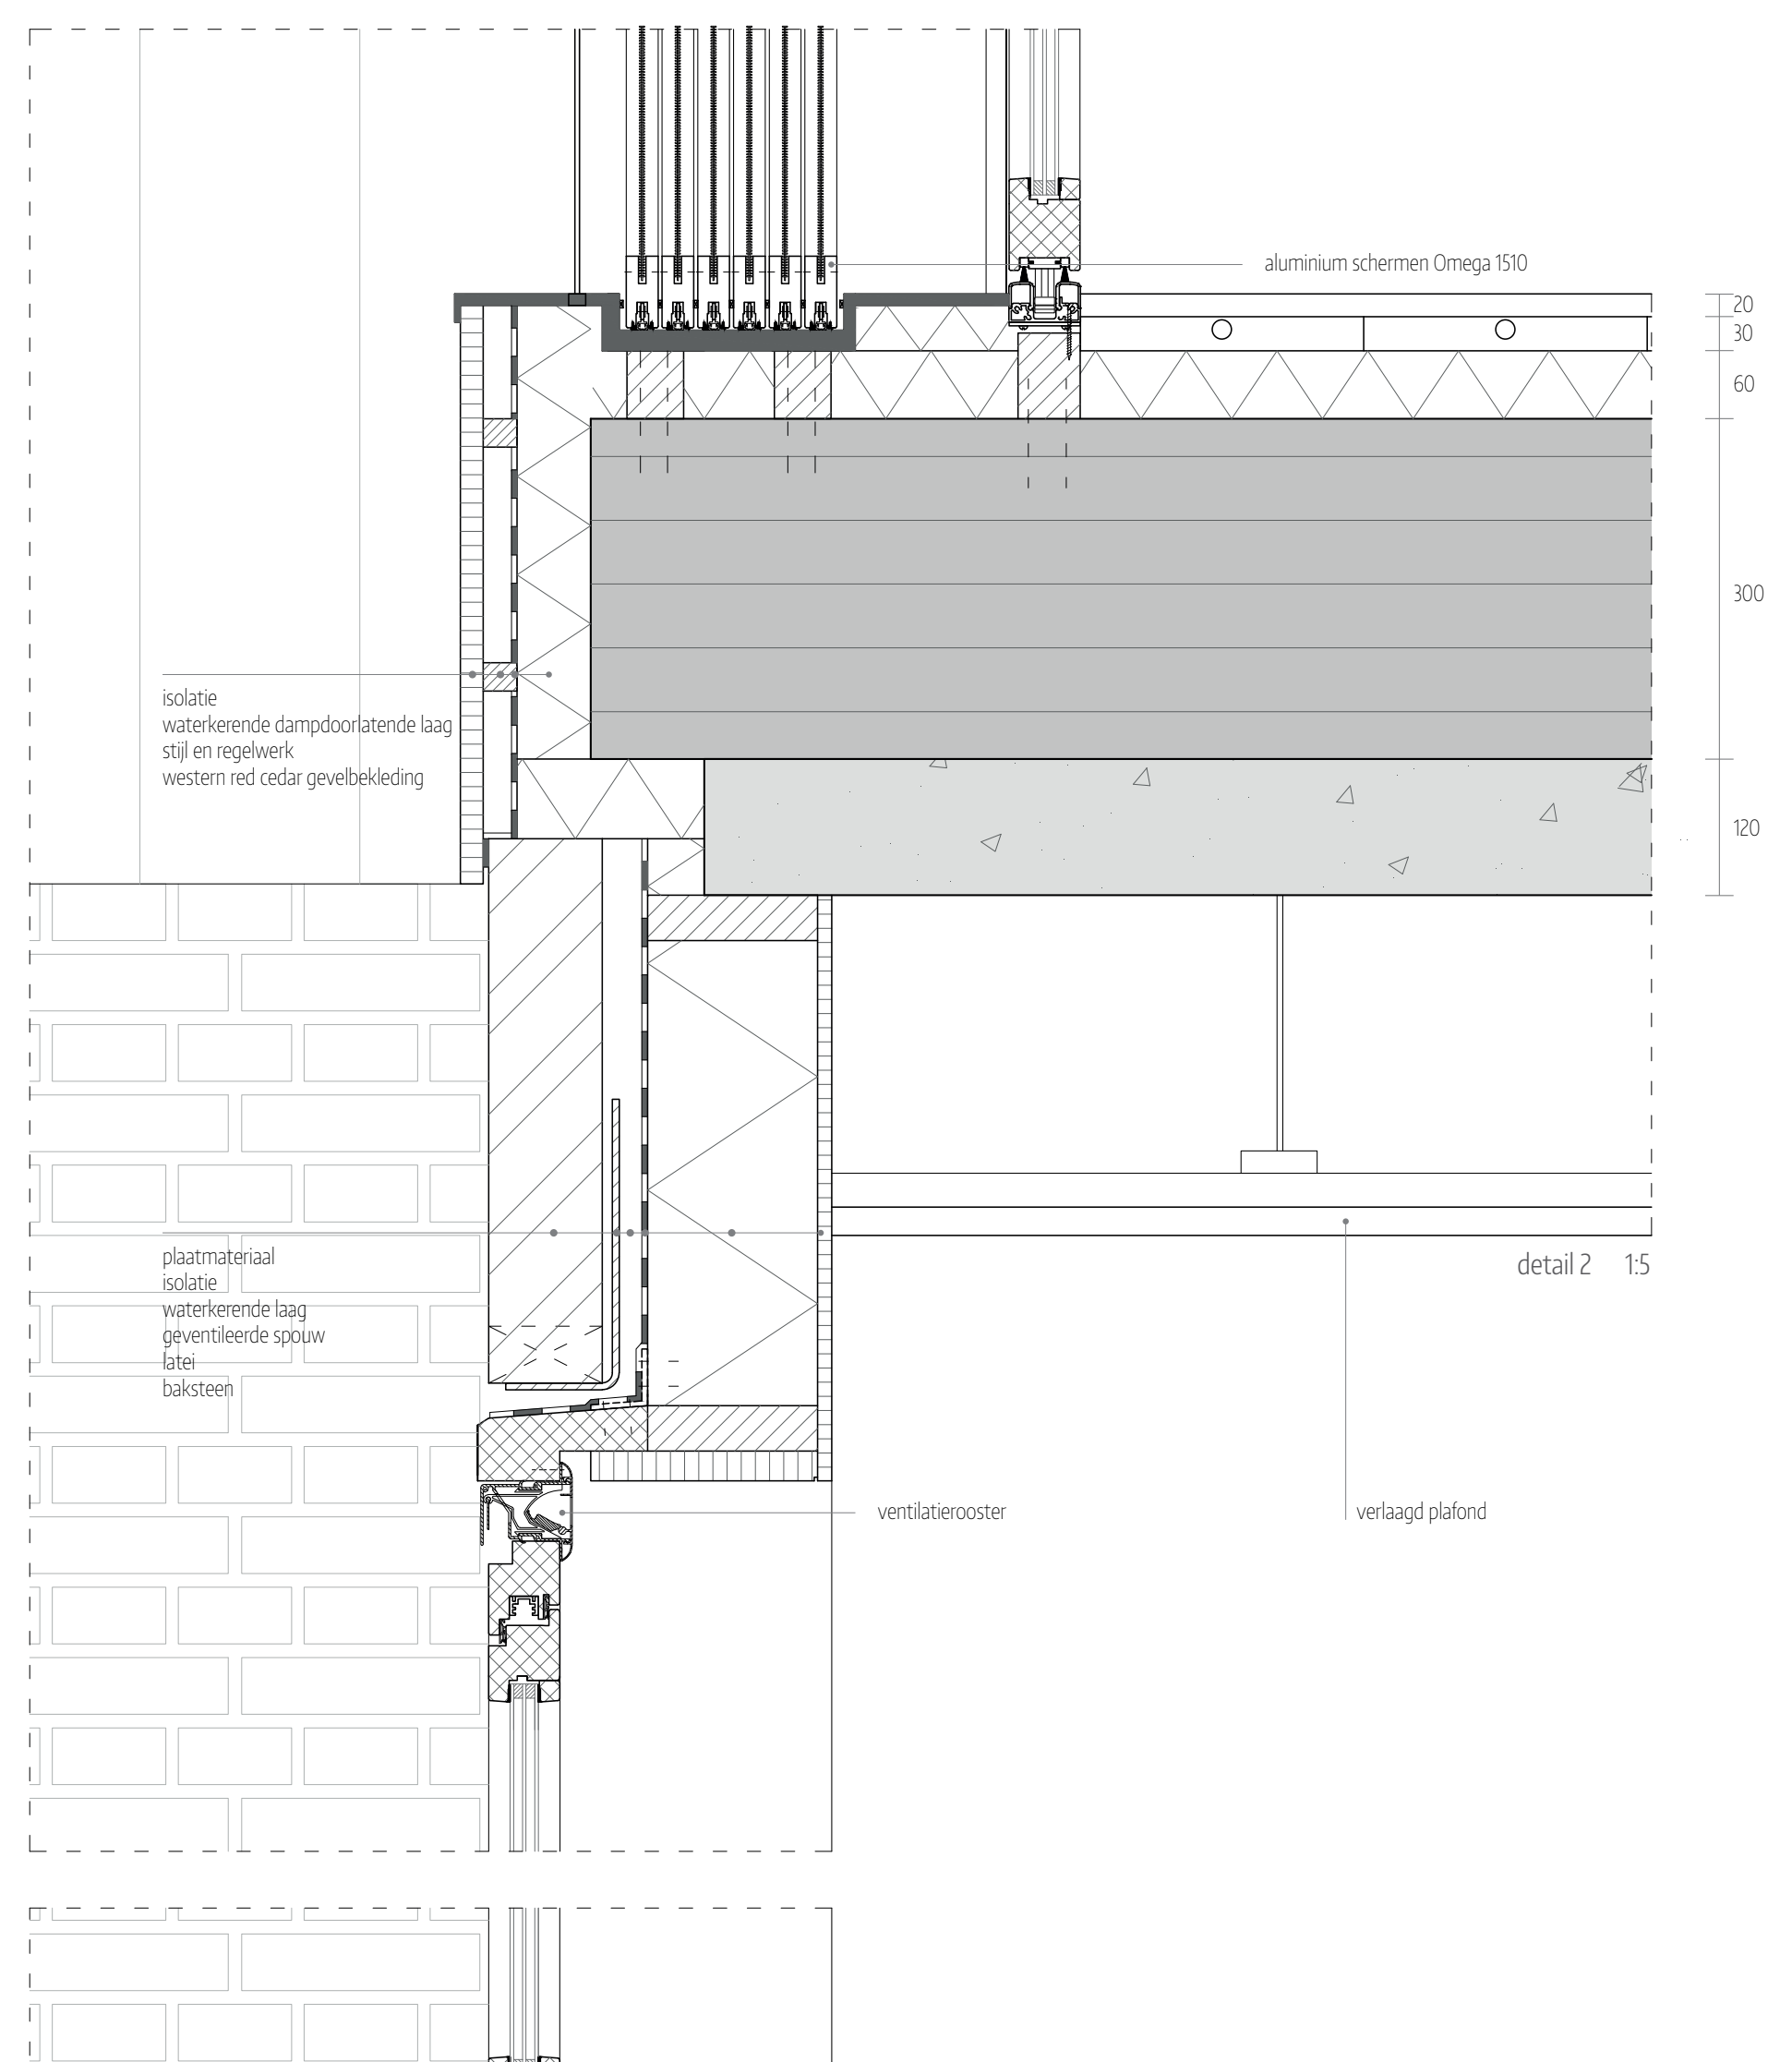

detail 2 1:5

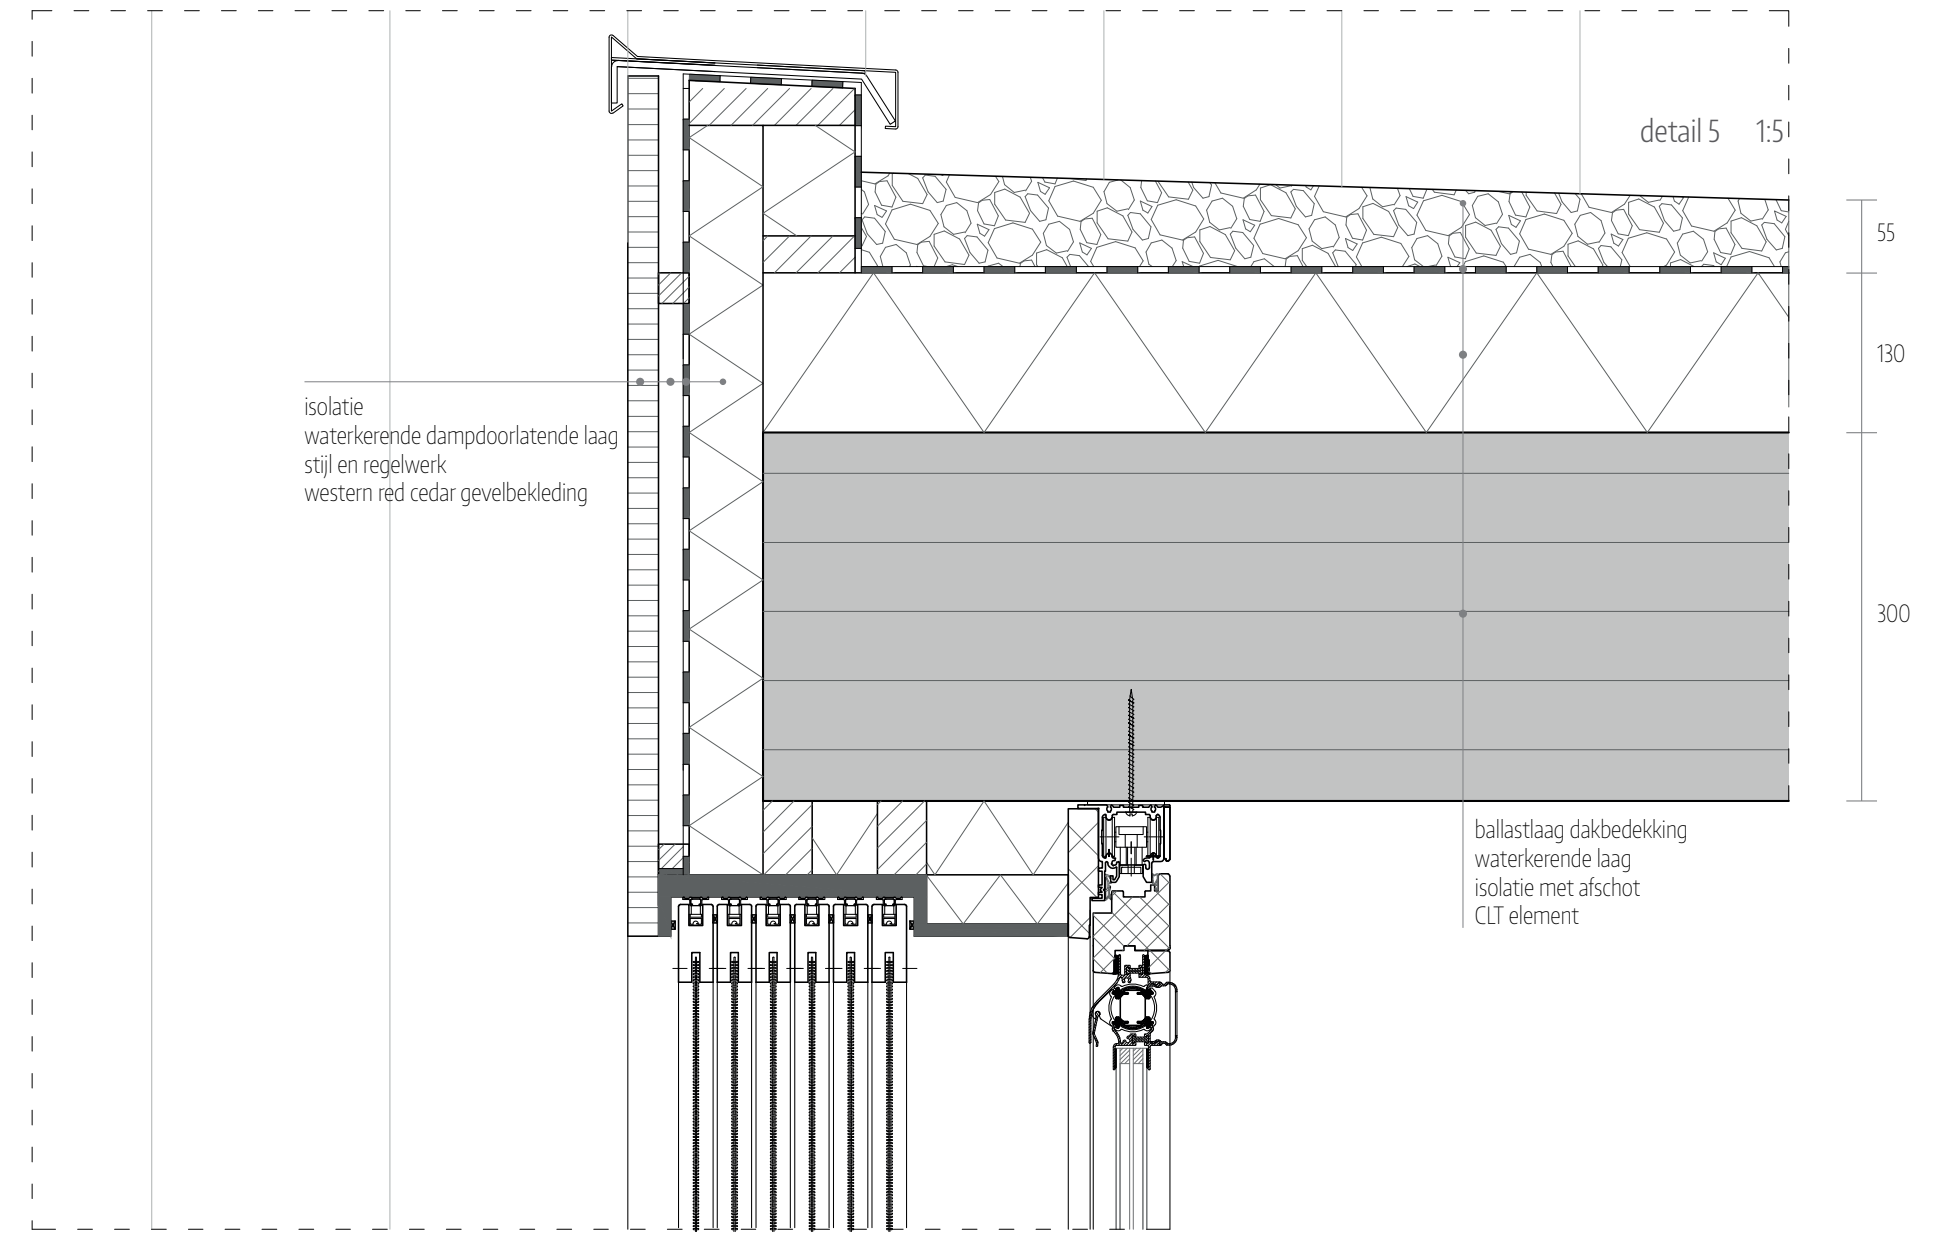

detail 5 1:5

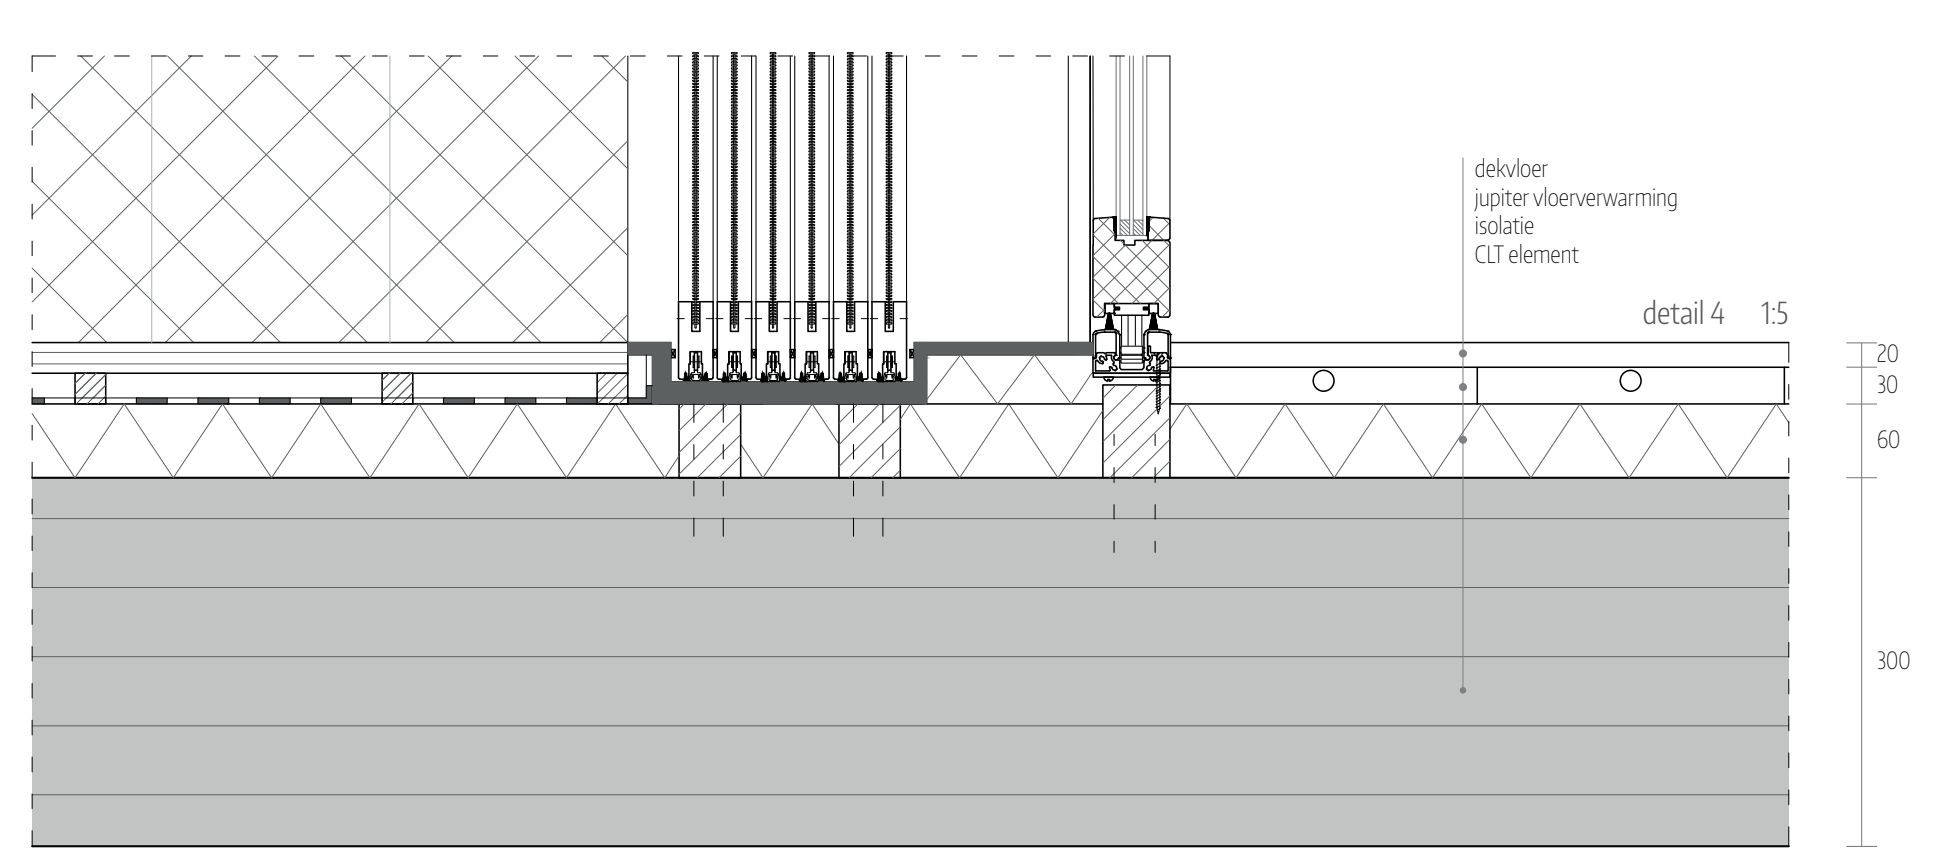

detail 4 1:5

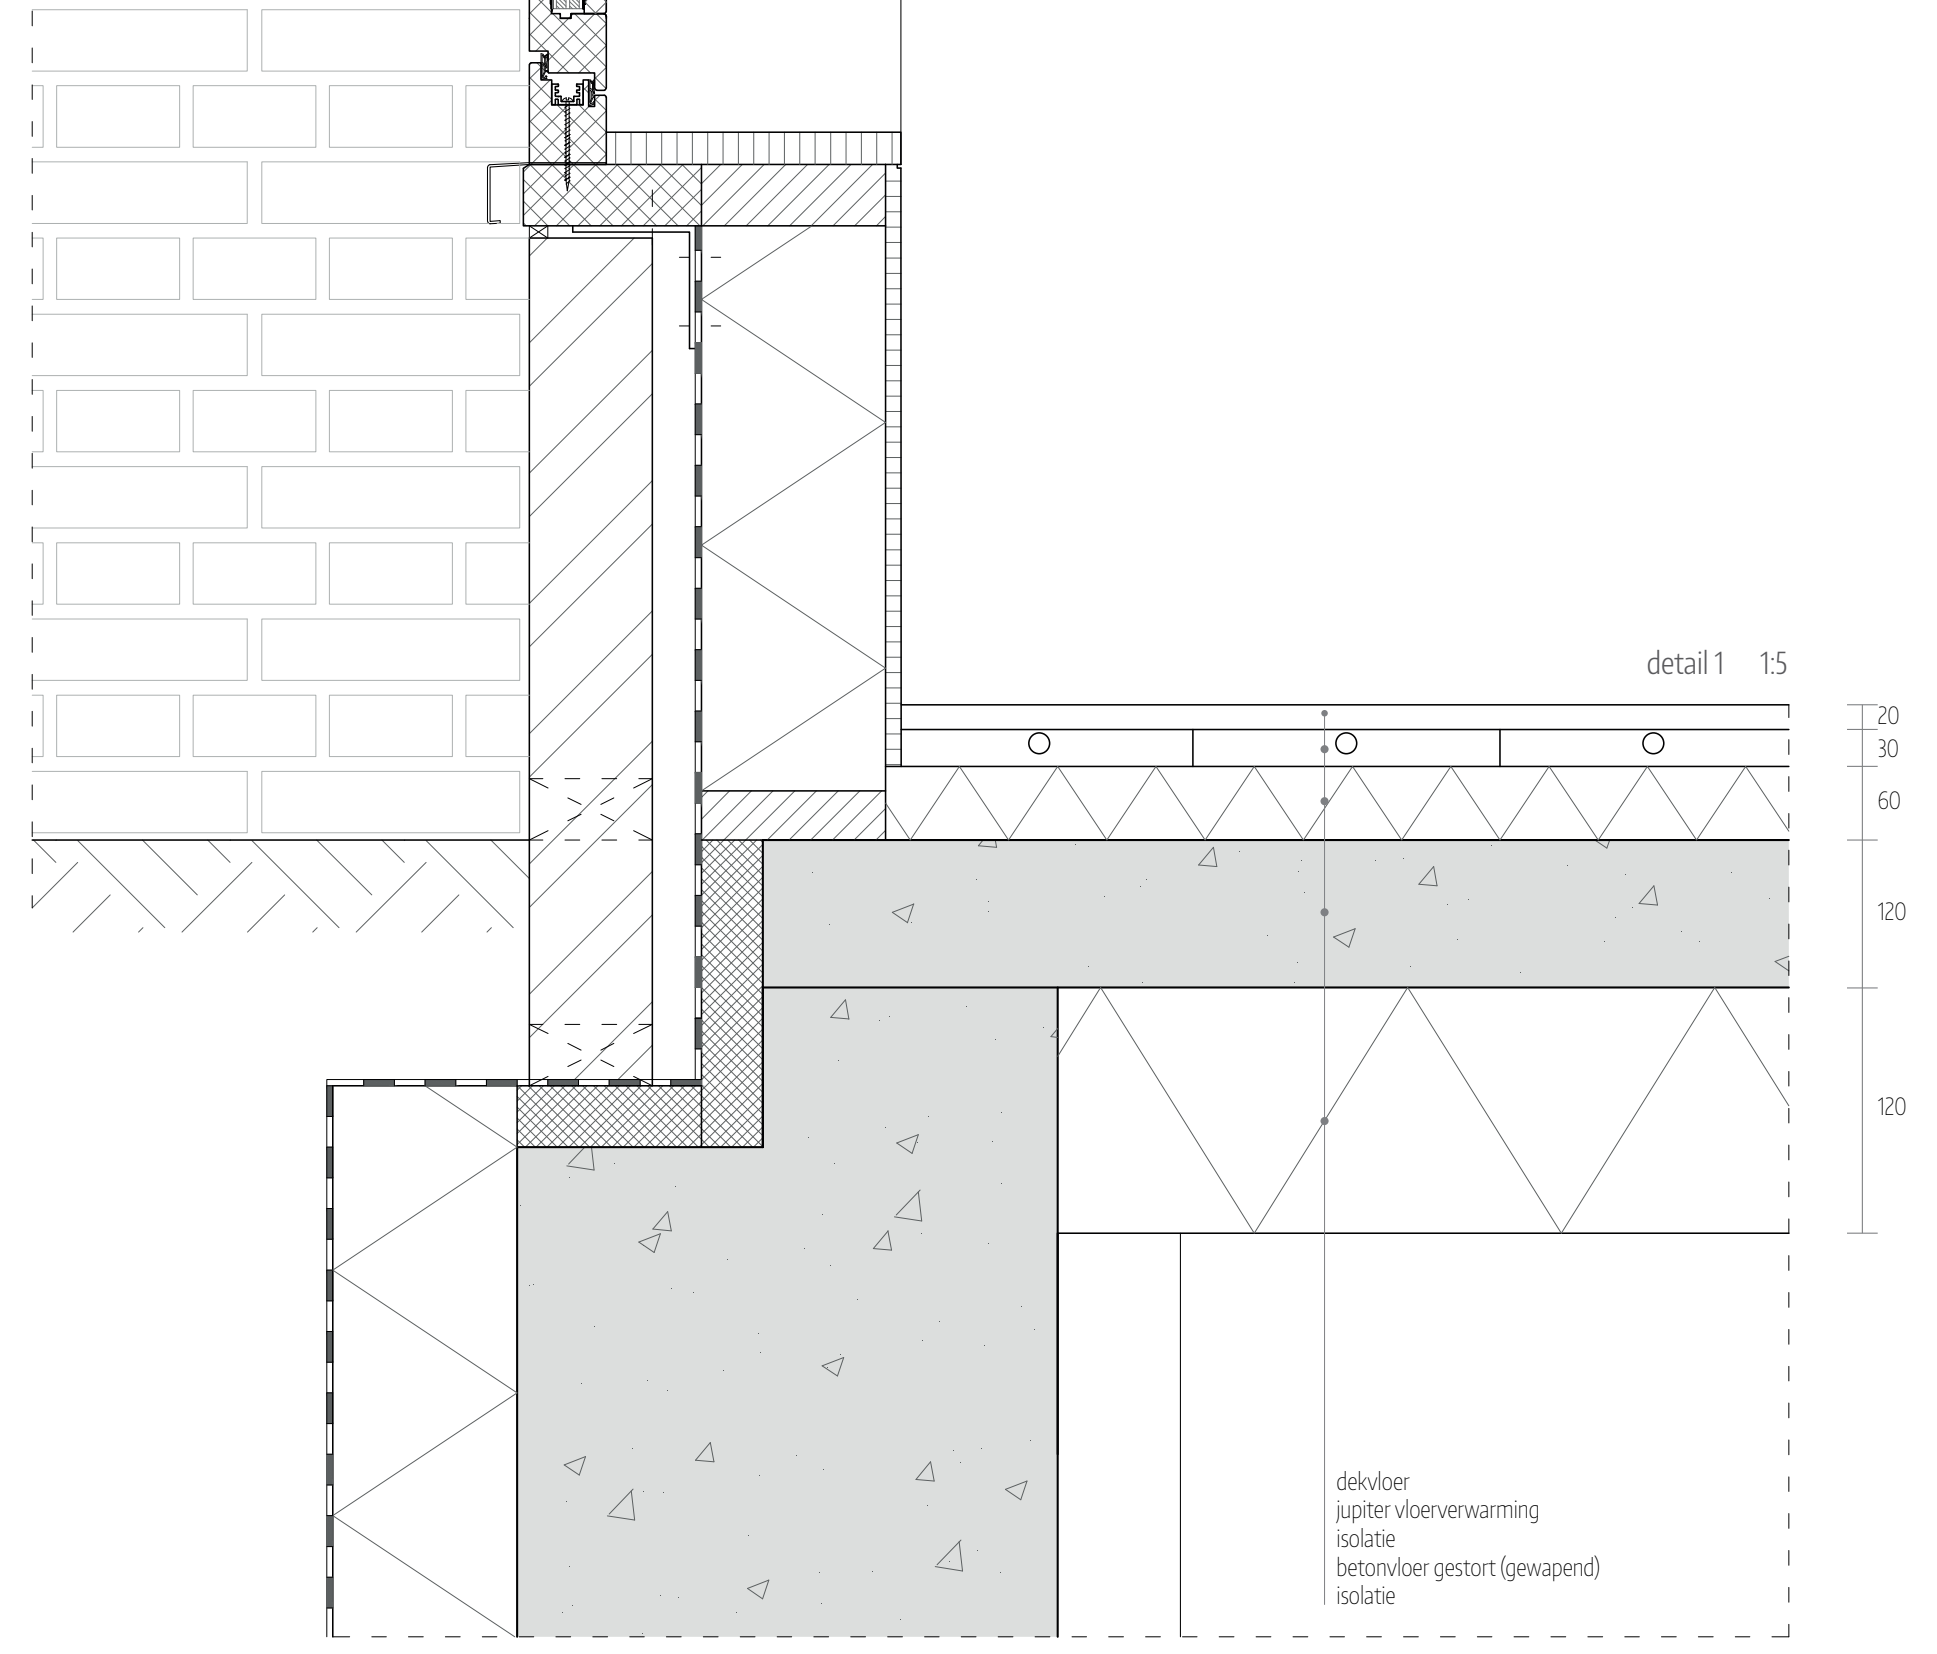

detail 1 1:5

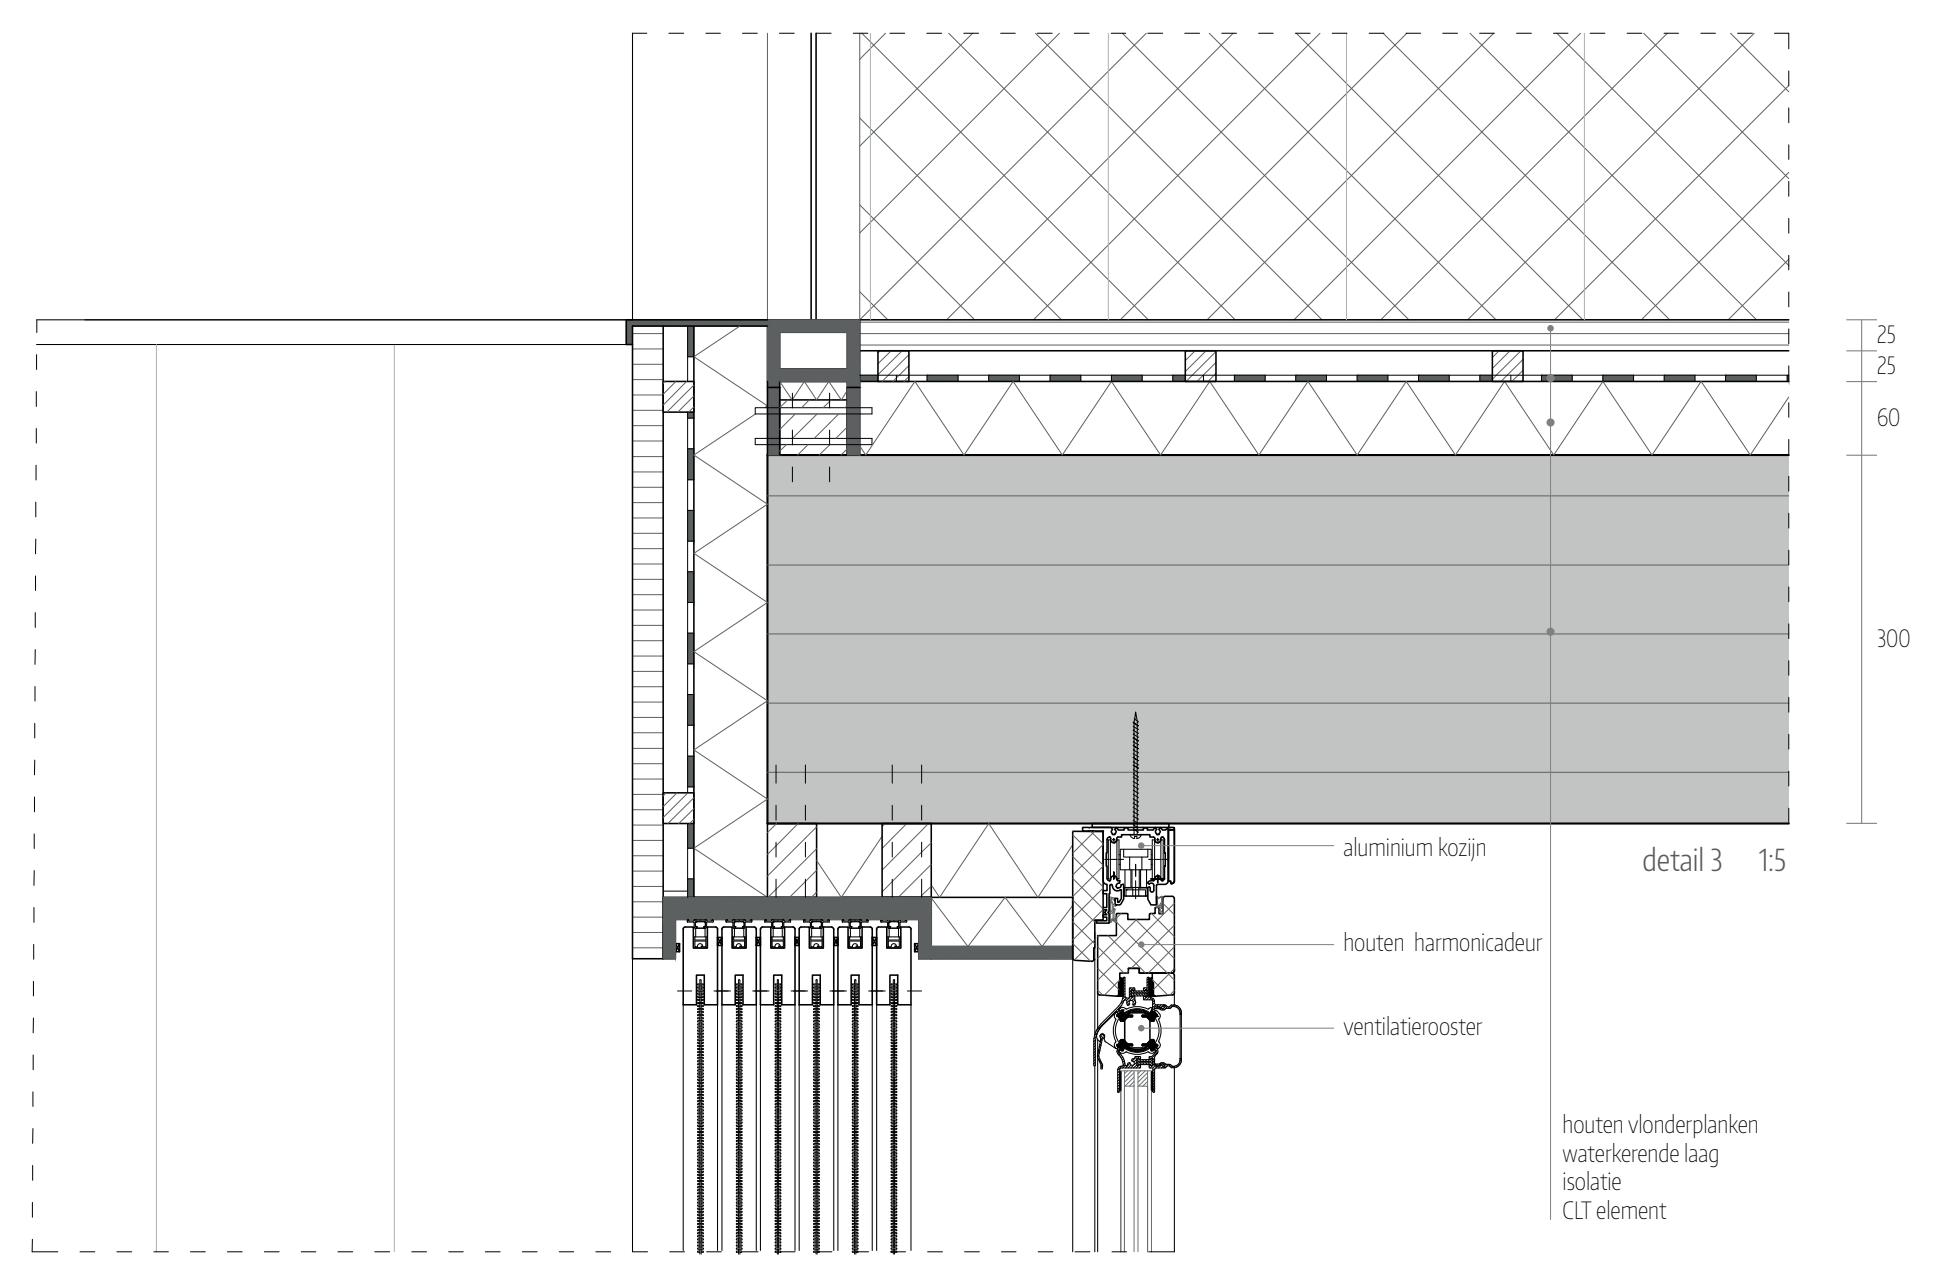

detail 3 1:5

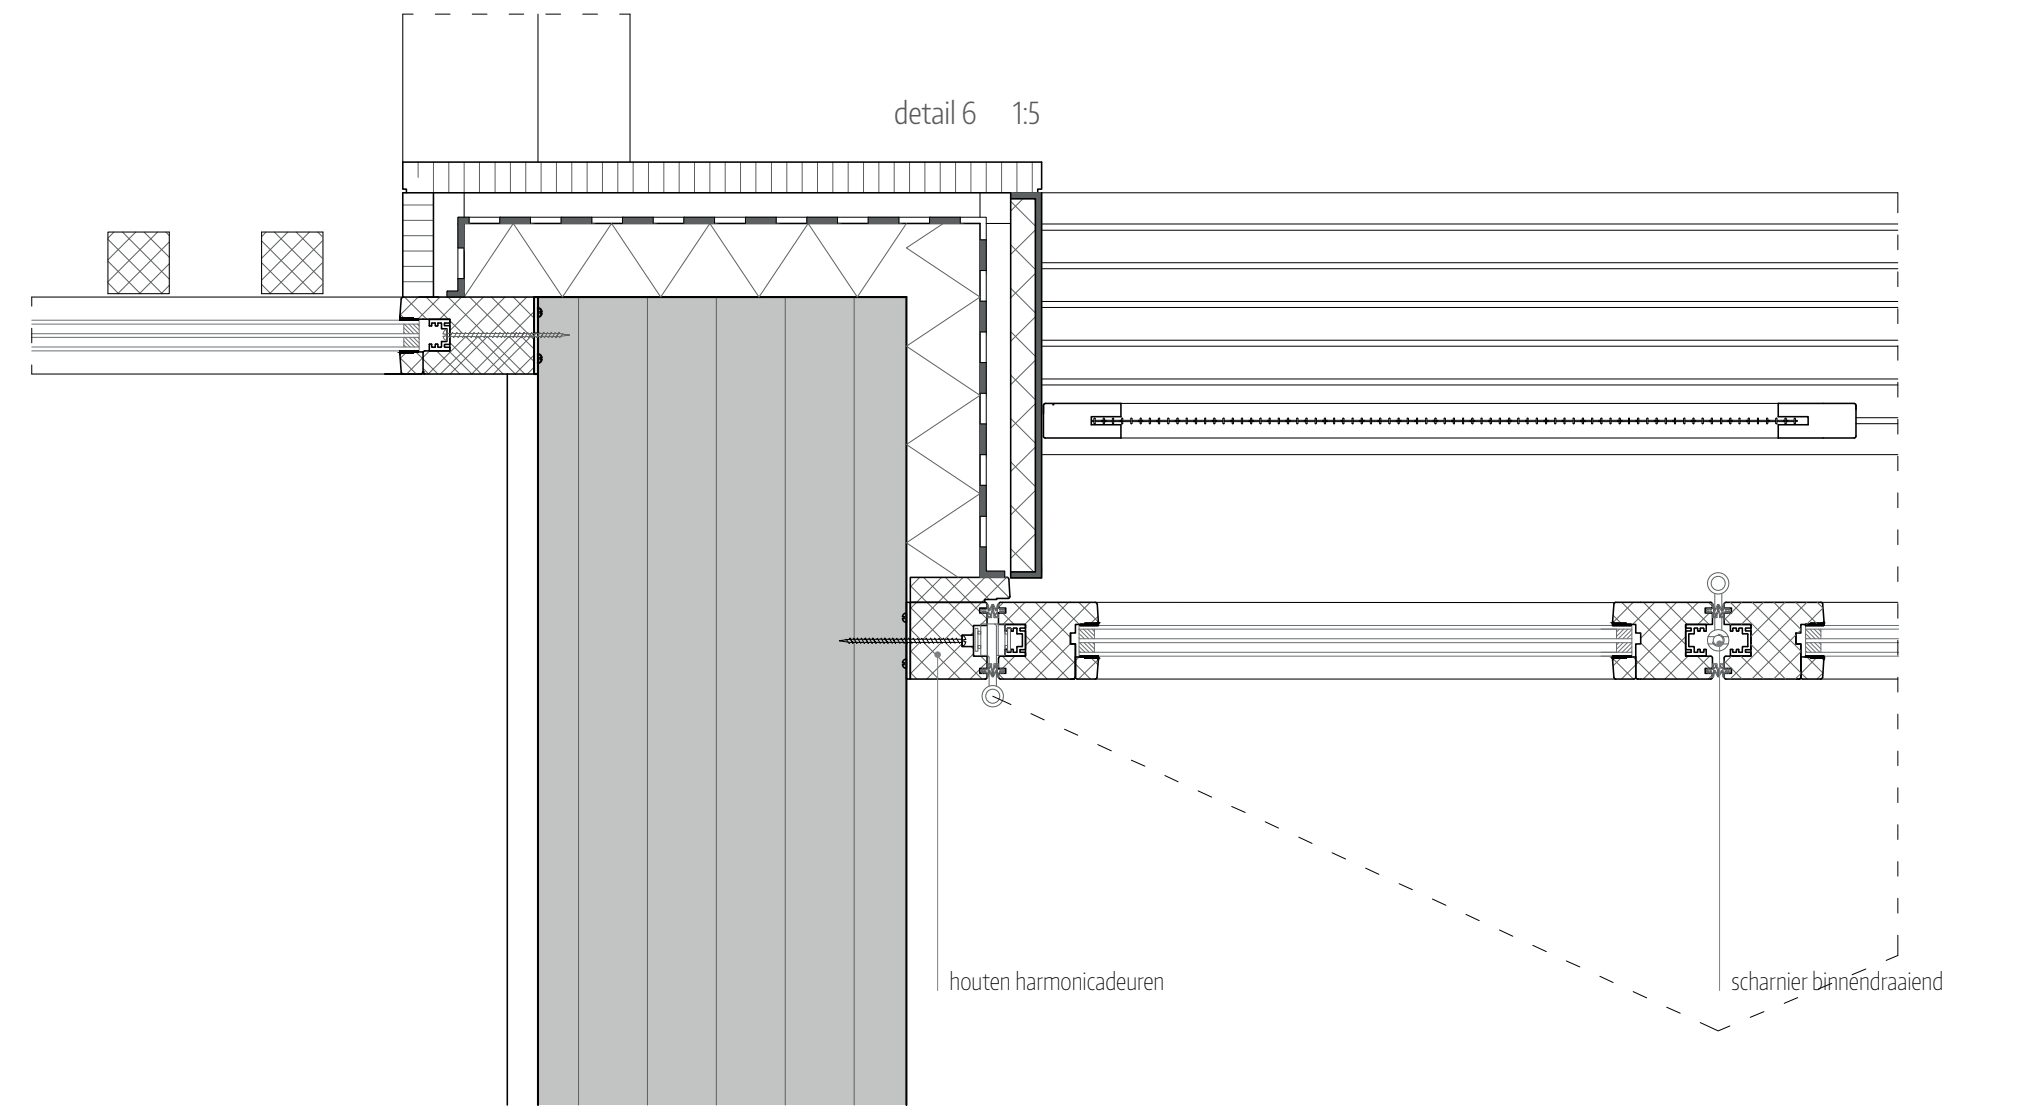

detail 6 1:5

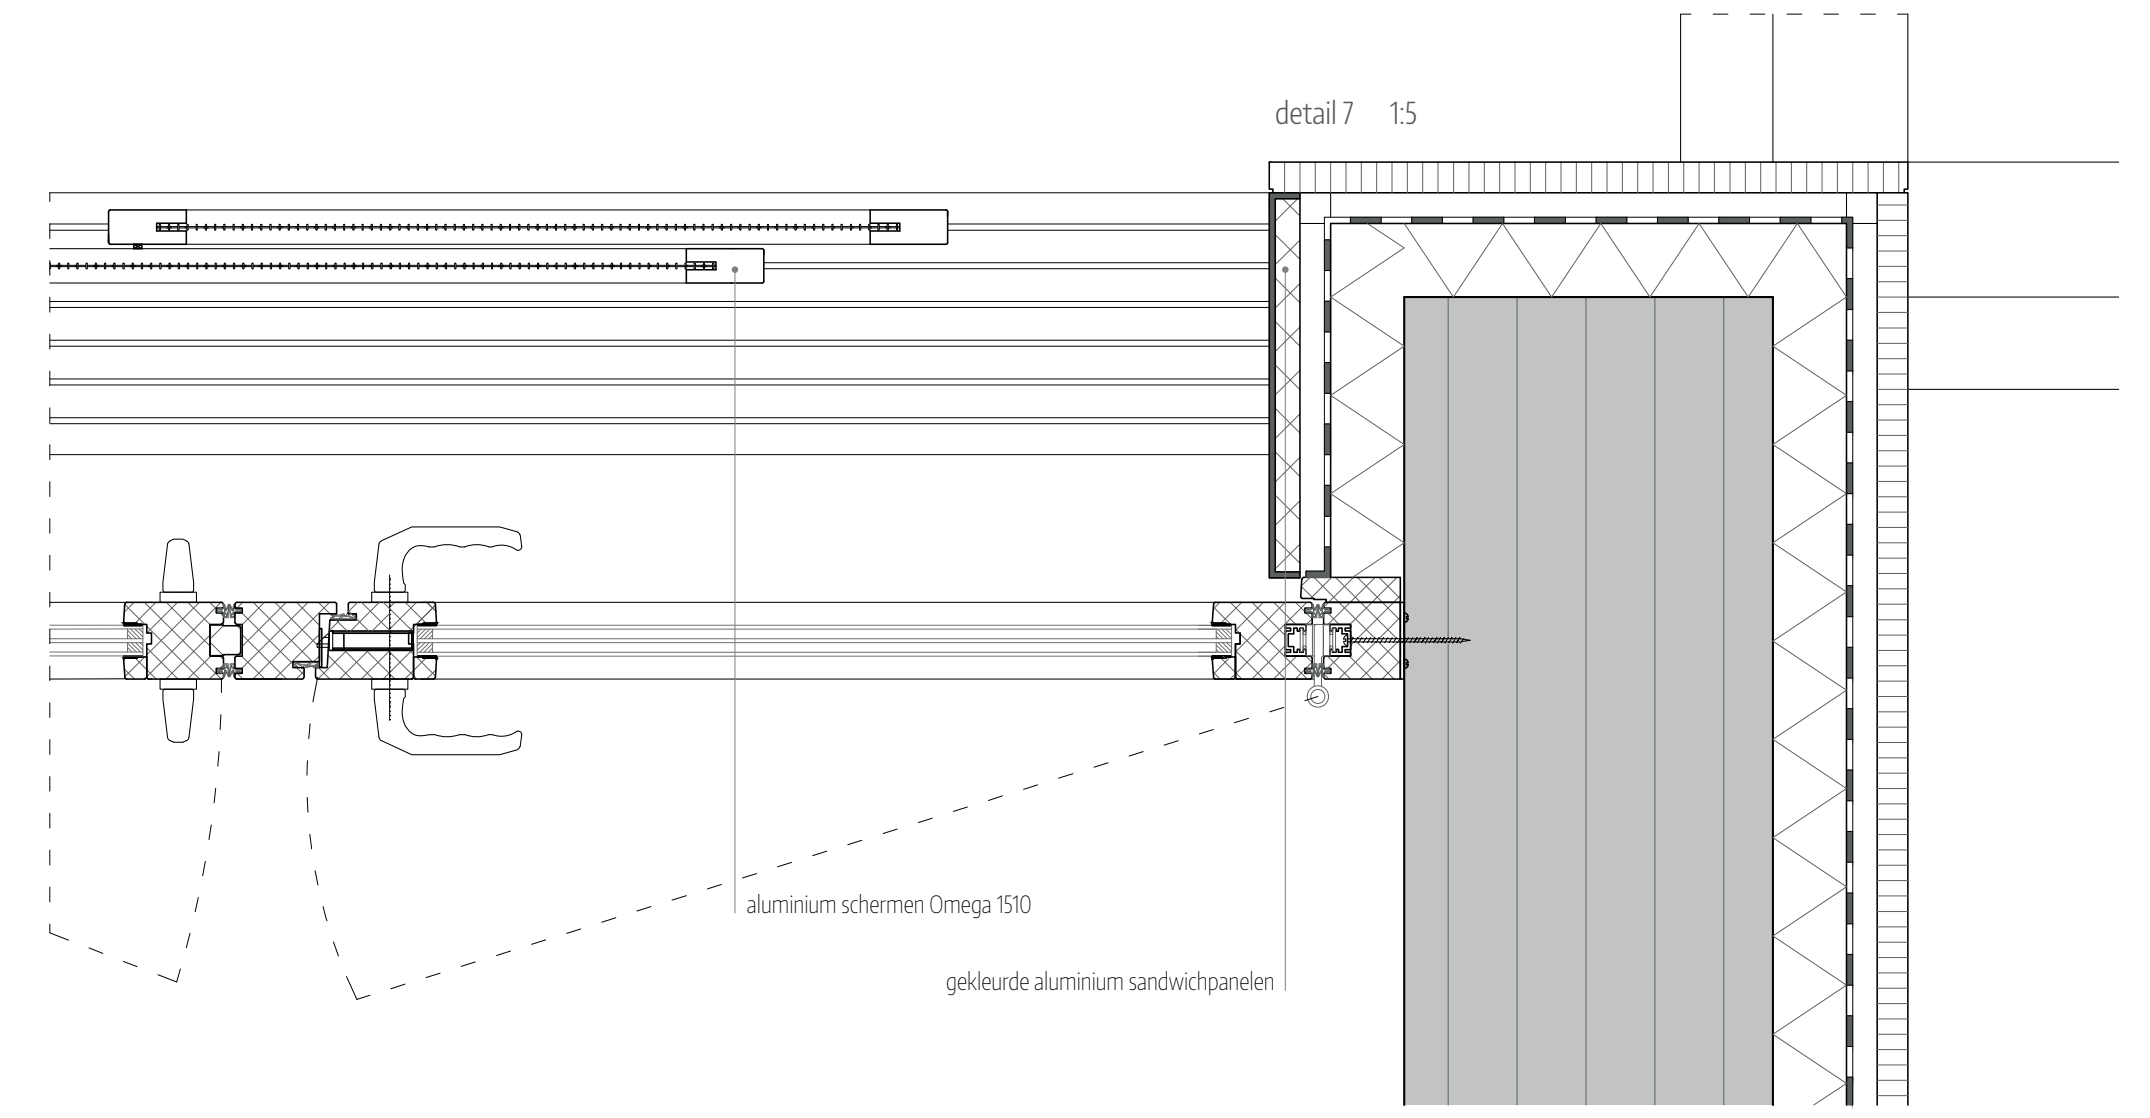
aluminium schermen Omega 1510
gekleurde aluminium sandwichpanelen

detail 7 1:5