



Verwarmings- & koelingsprincipe



Ventilatieprincipe

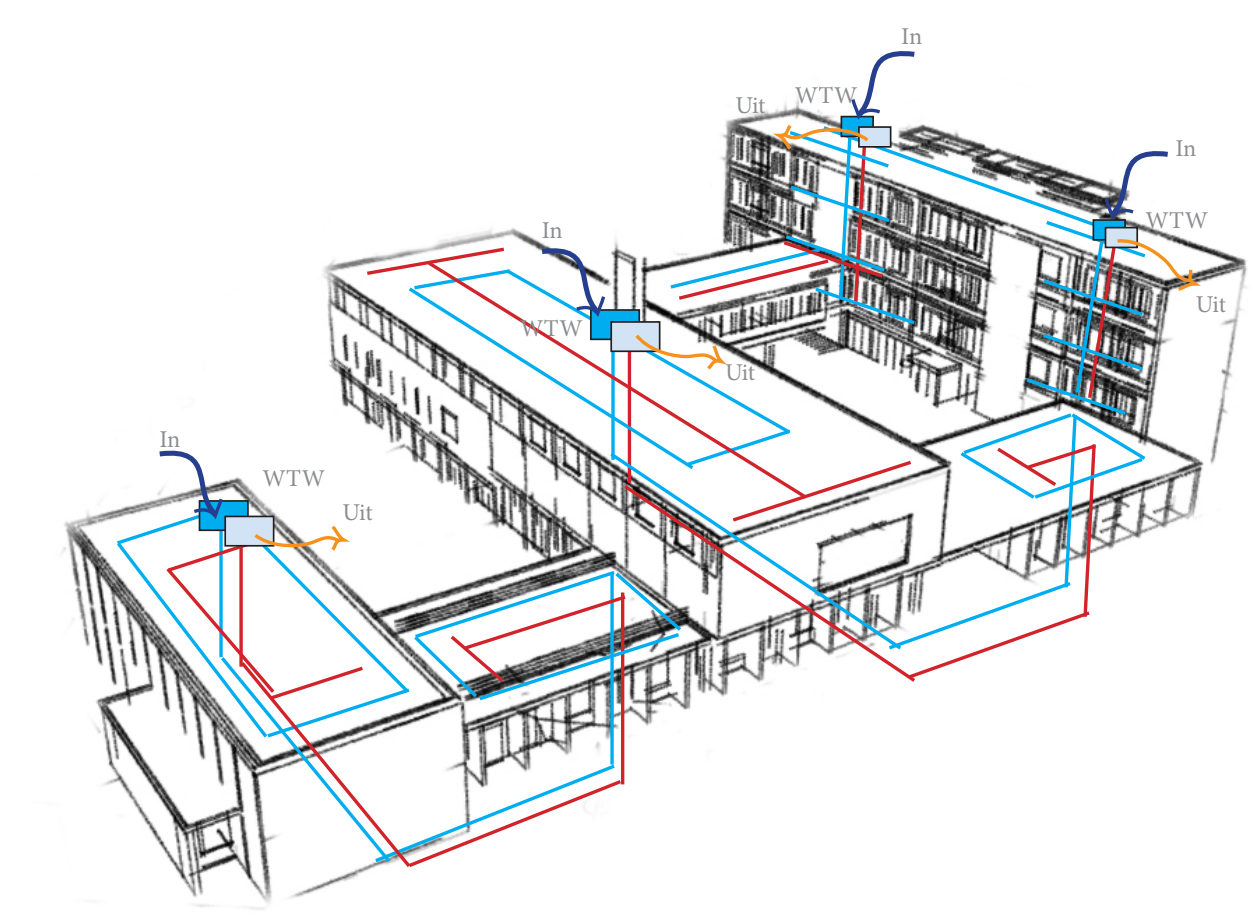

Doorsnede Zuid schaal 1:100

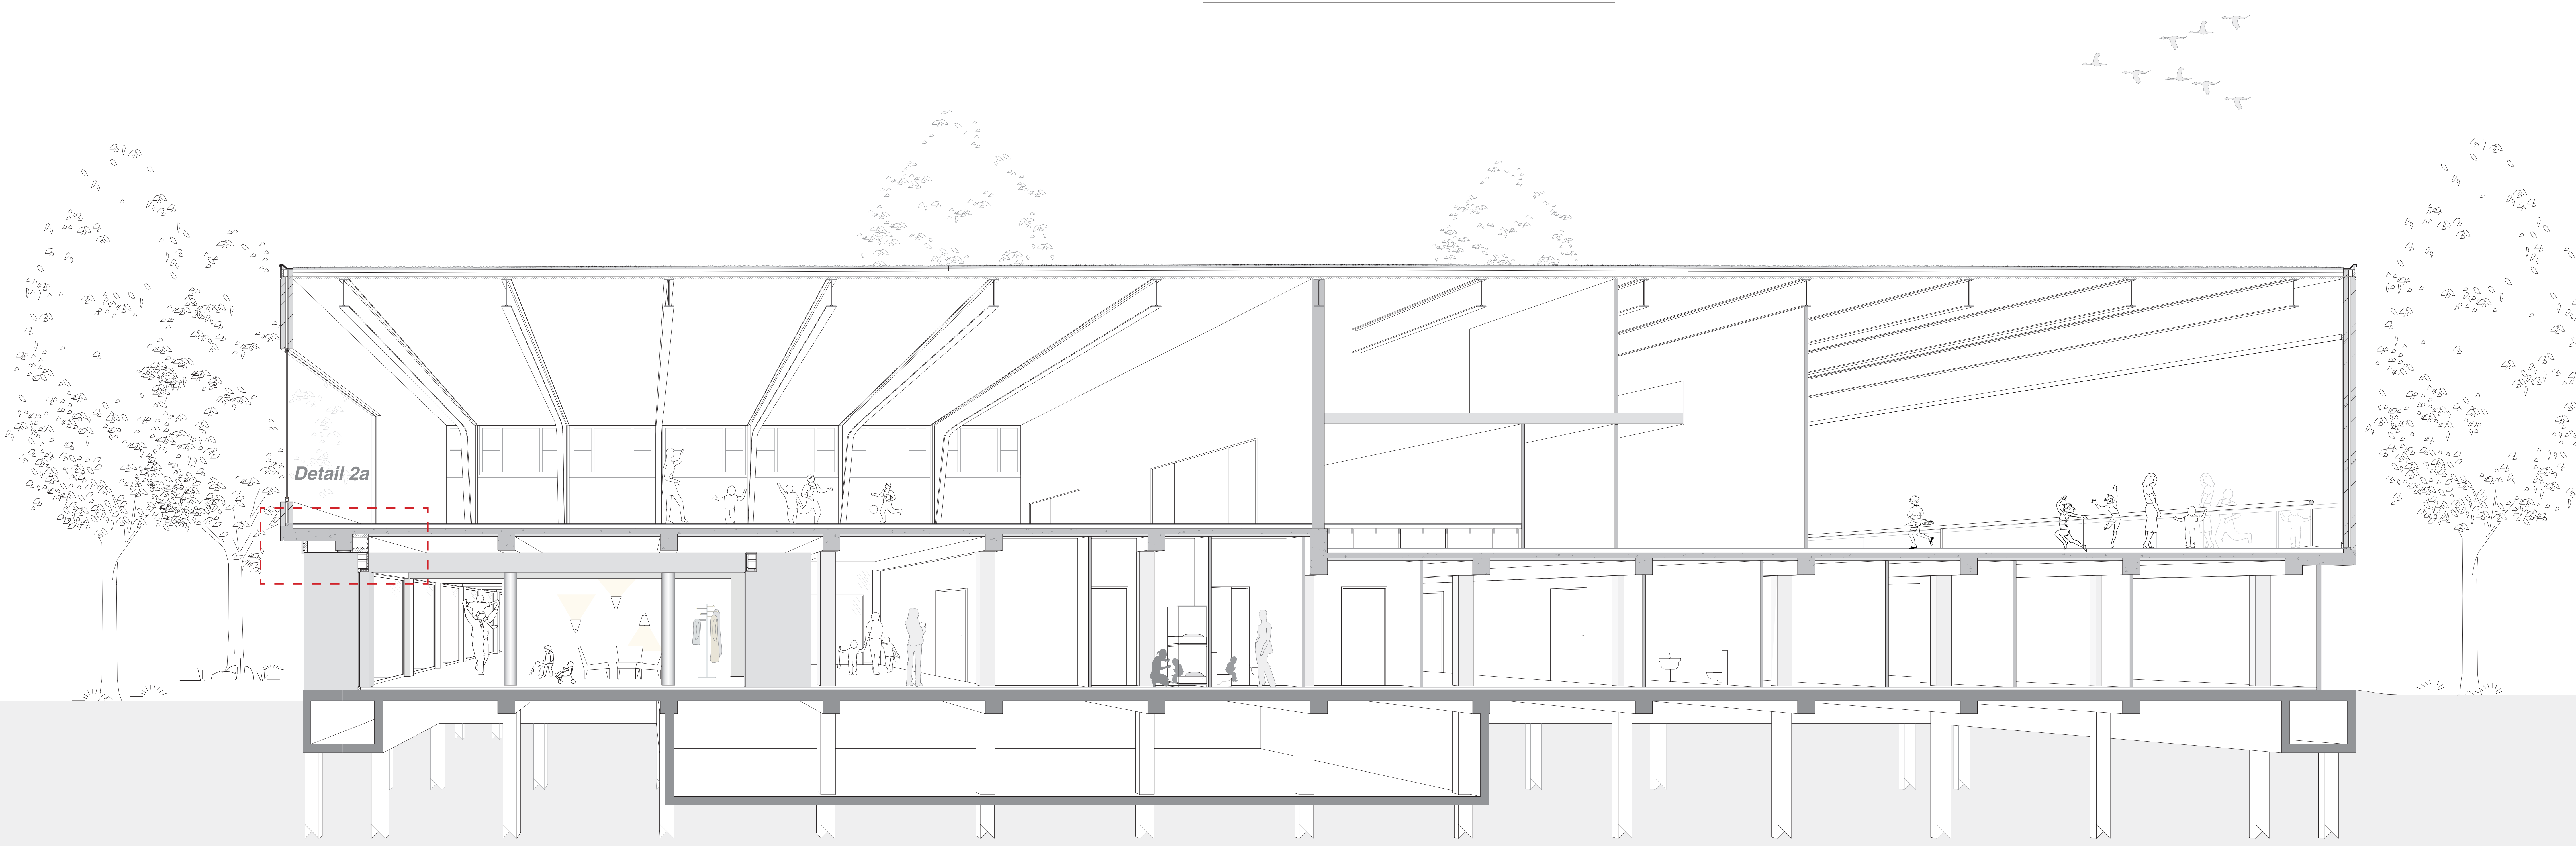

Doorsnede Midden 1:100