



“Leren is [..] misschien wel de mooist denkbare
benadering van het begrip ruimte.”



- Hertzberger-

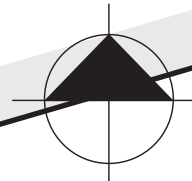

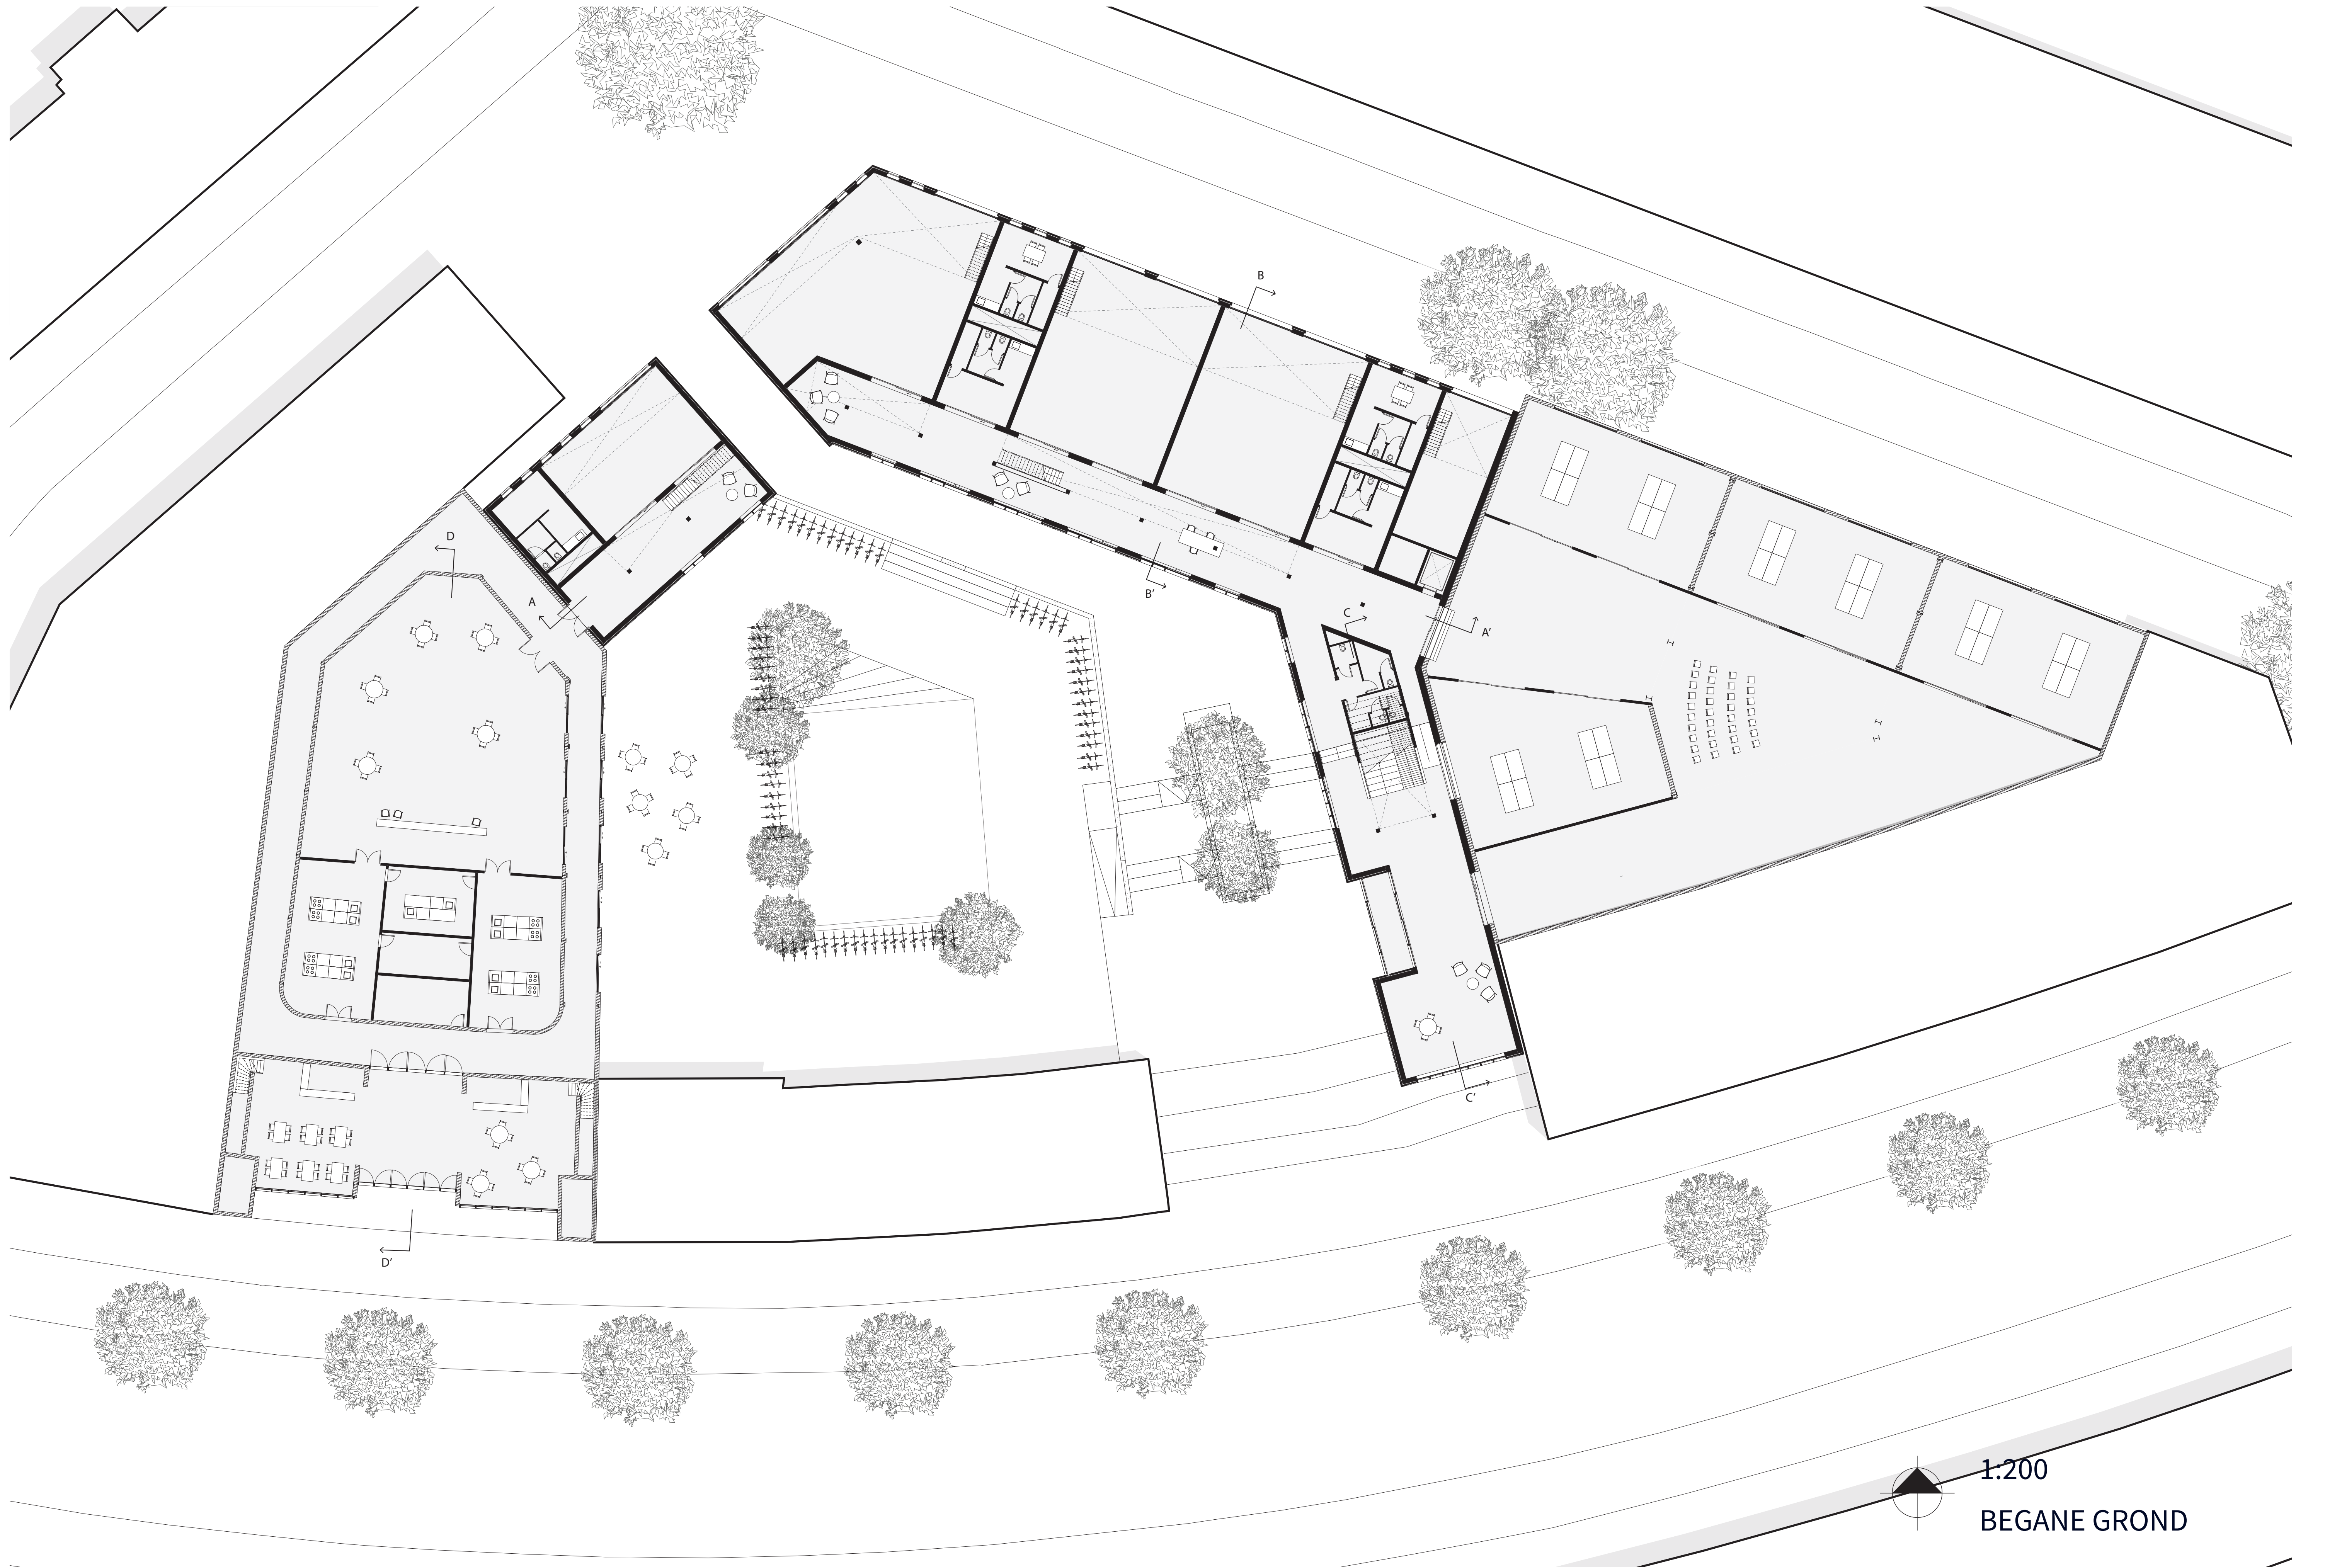



1:200

BEGANE GROND

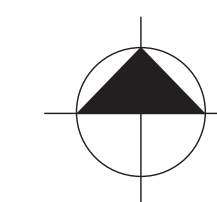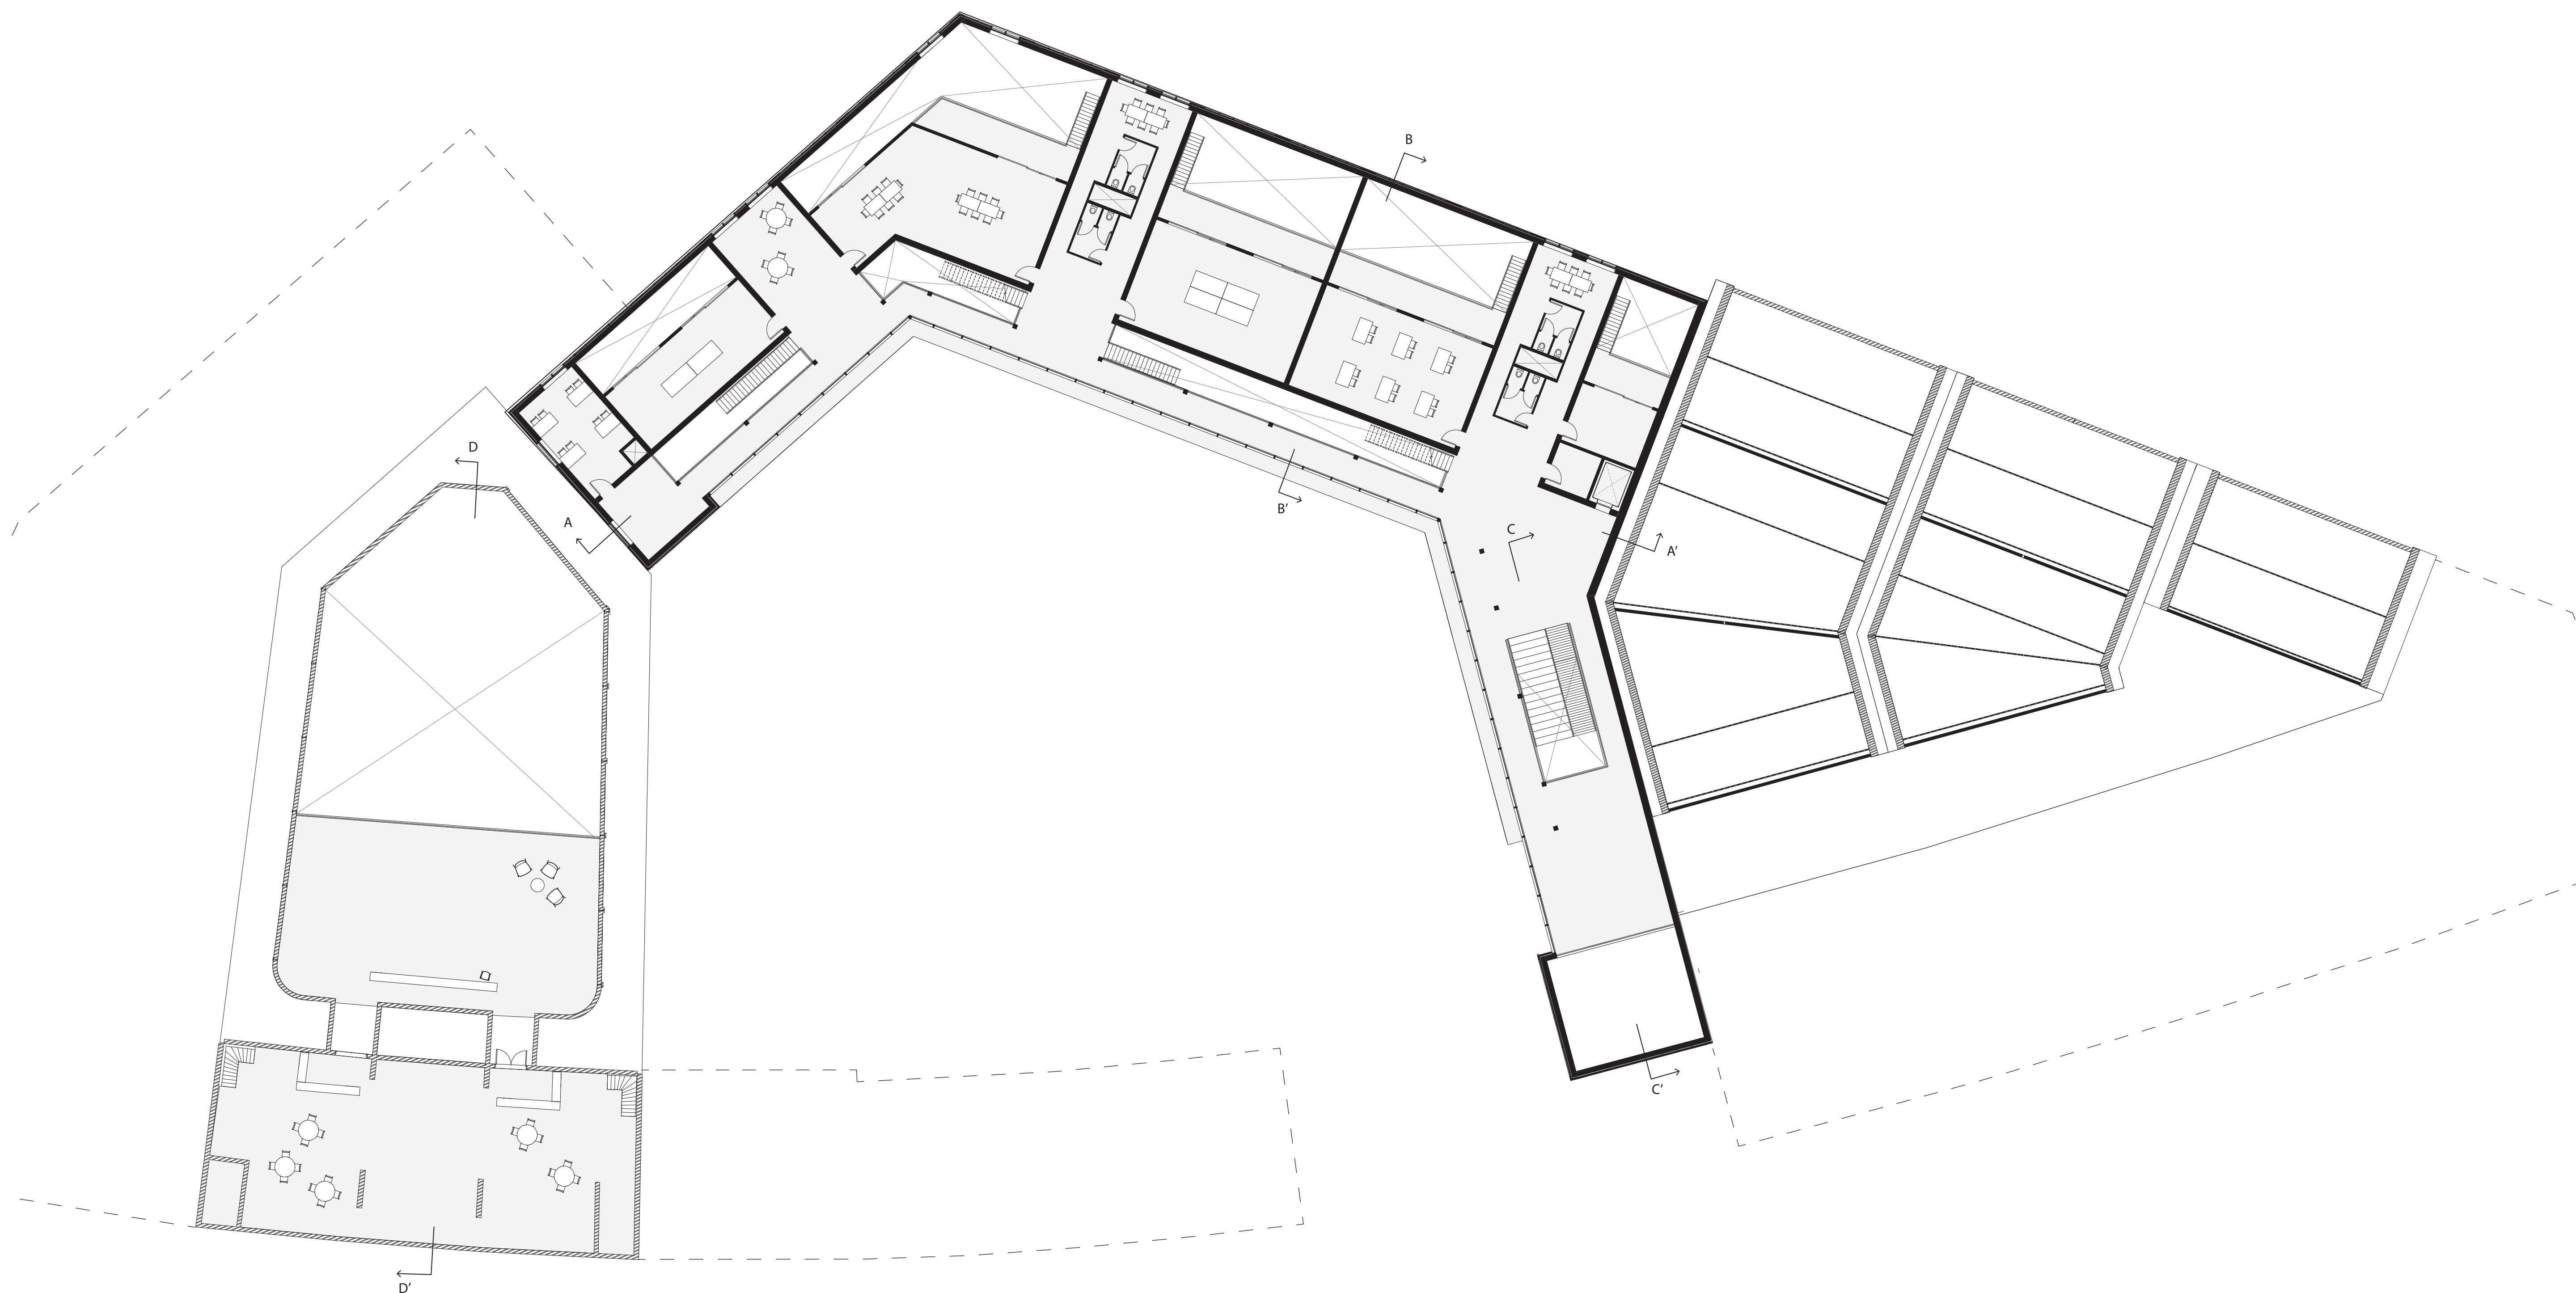

1:200

EERSTE VERDIEPING

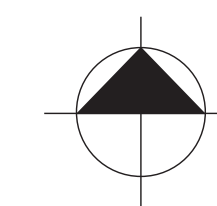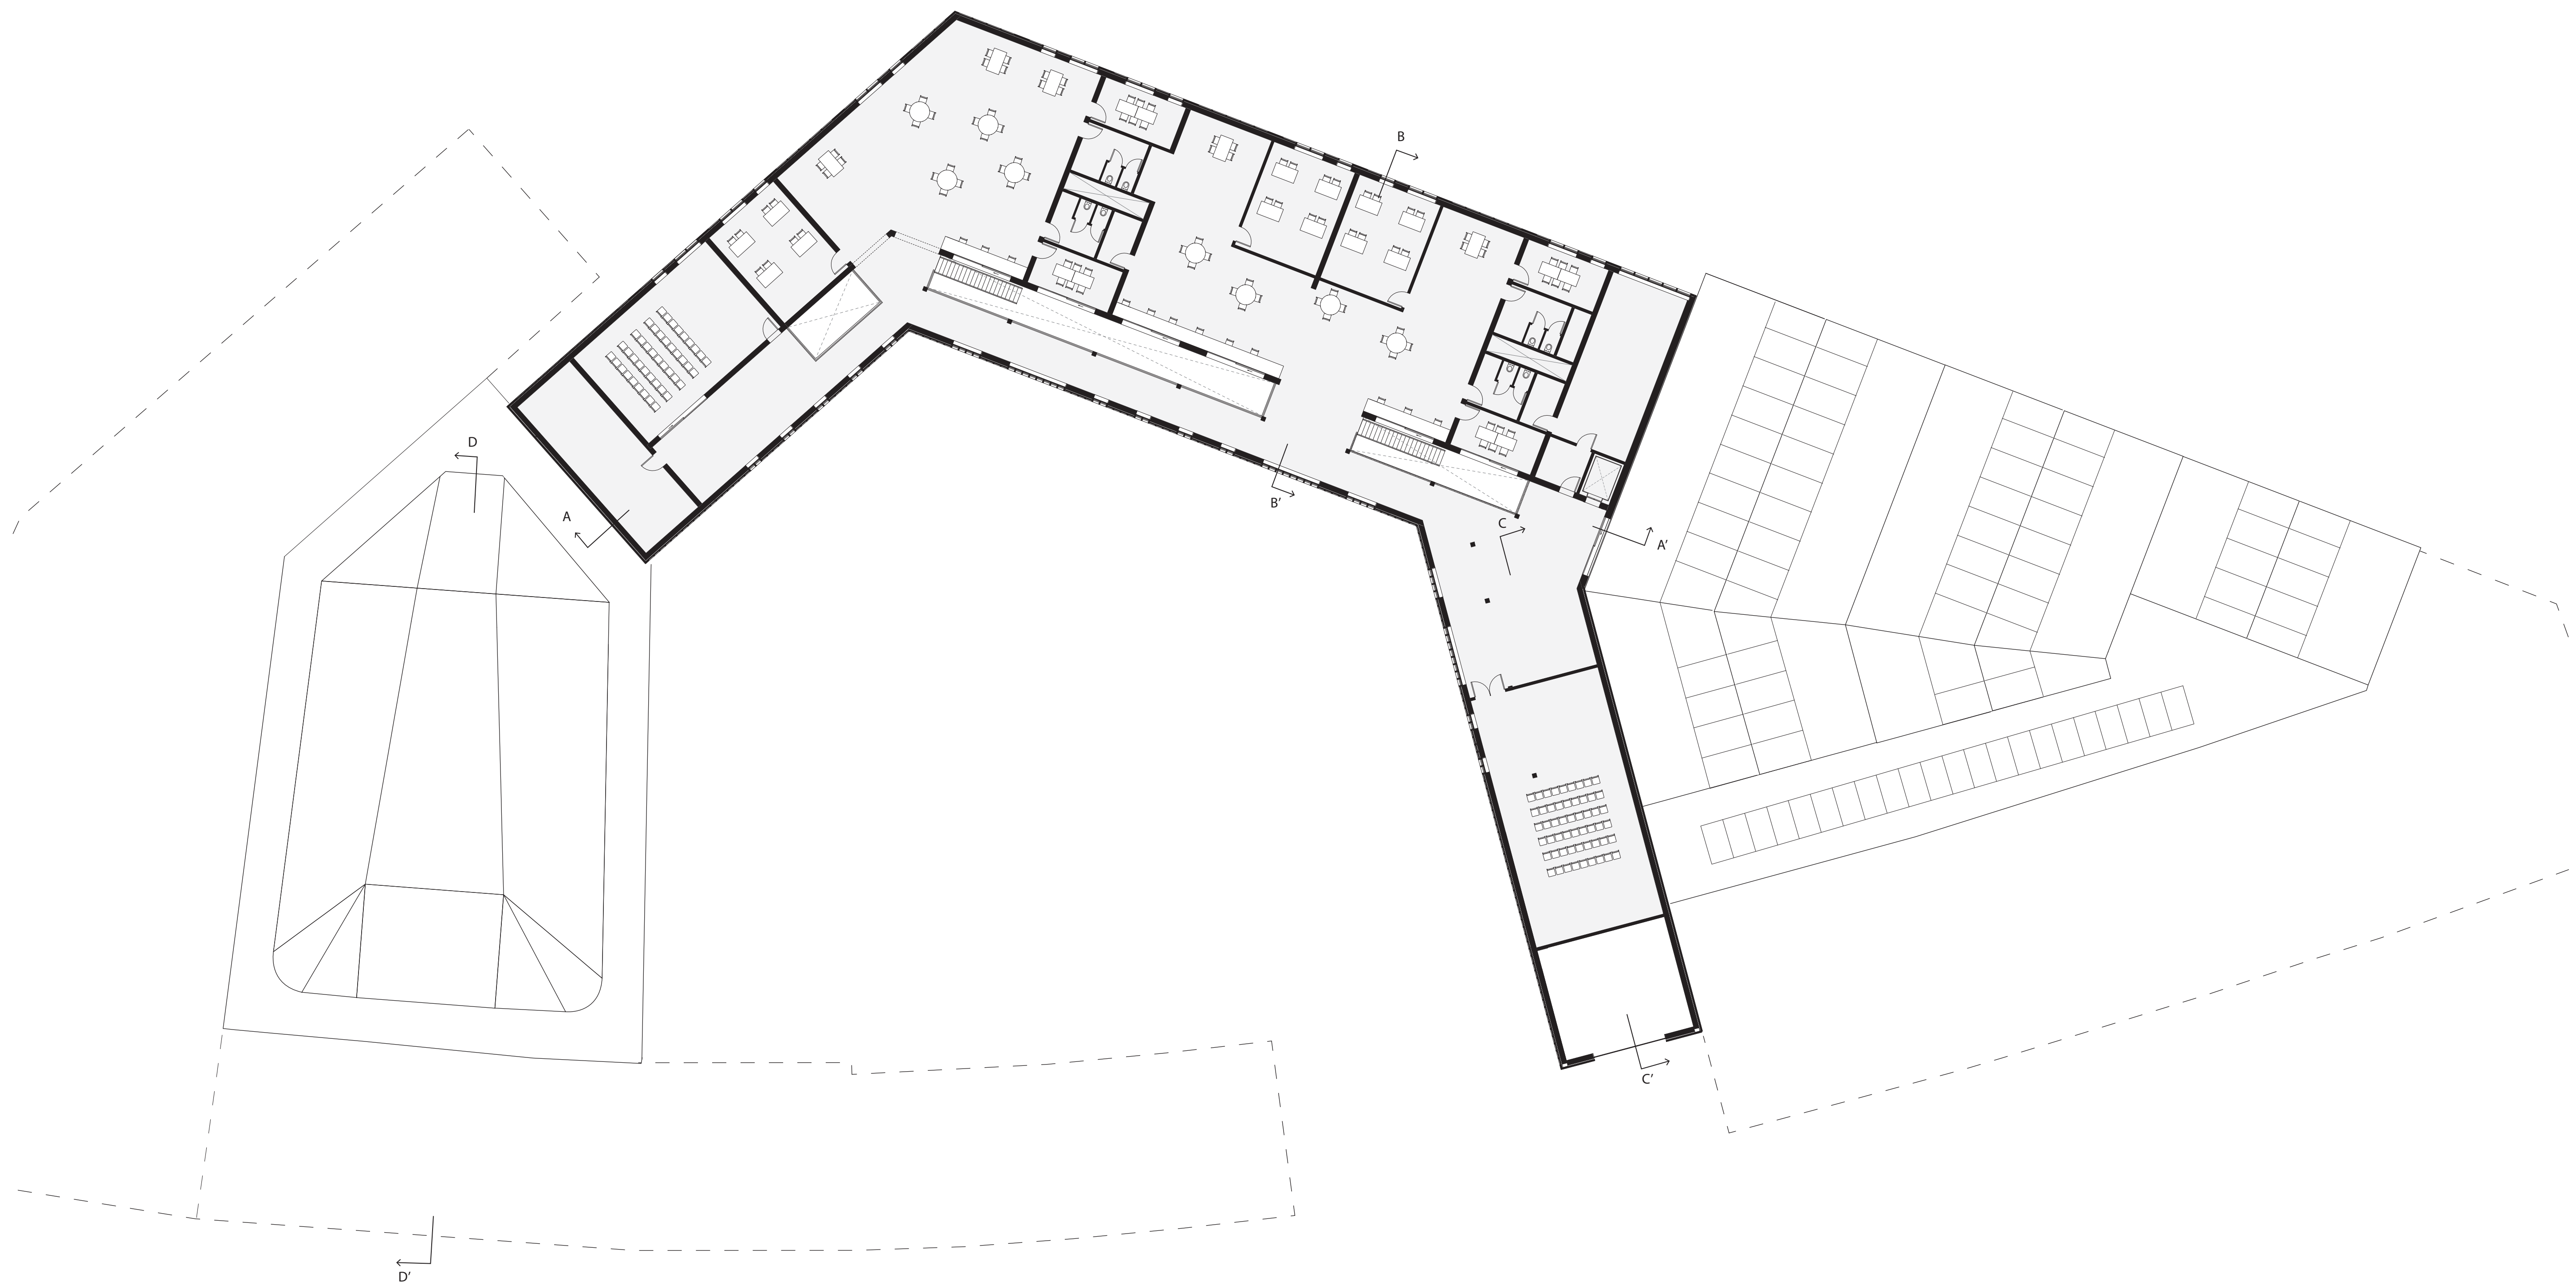


1:200

TWEEDE VERDIEPING




NOORD GEVEL

1:200

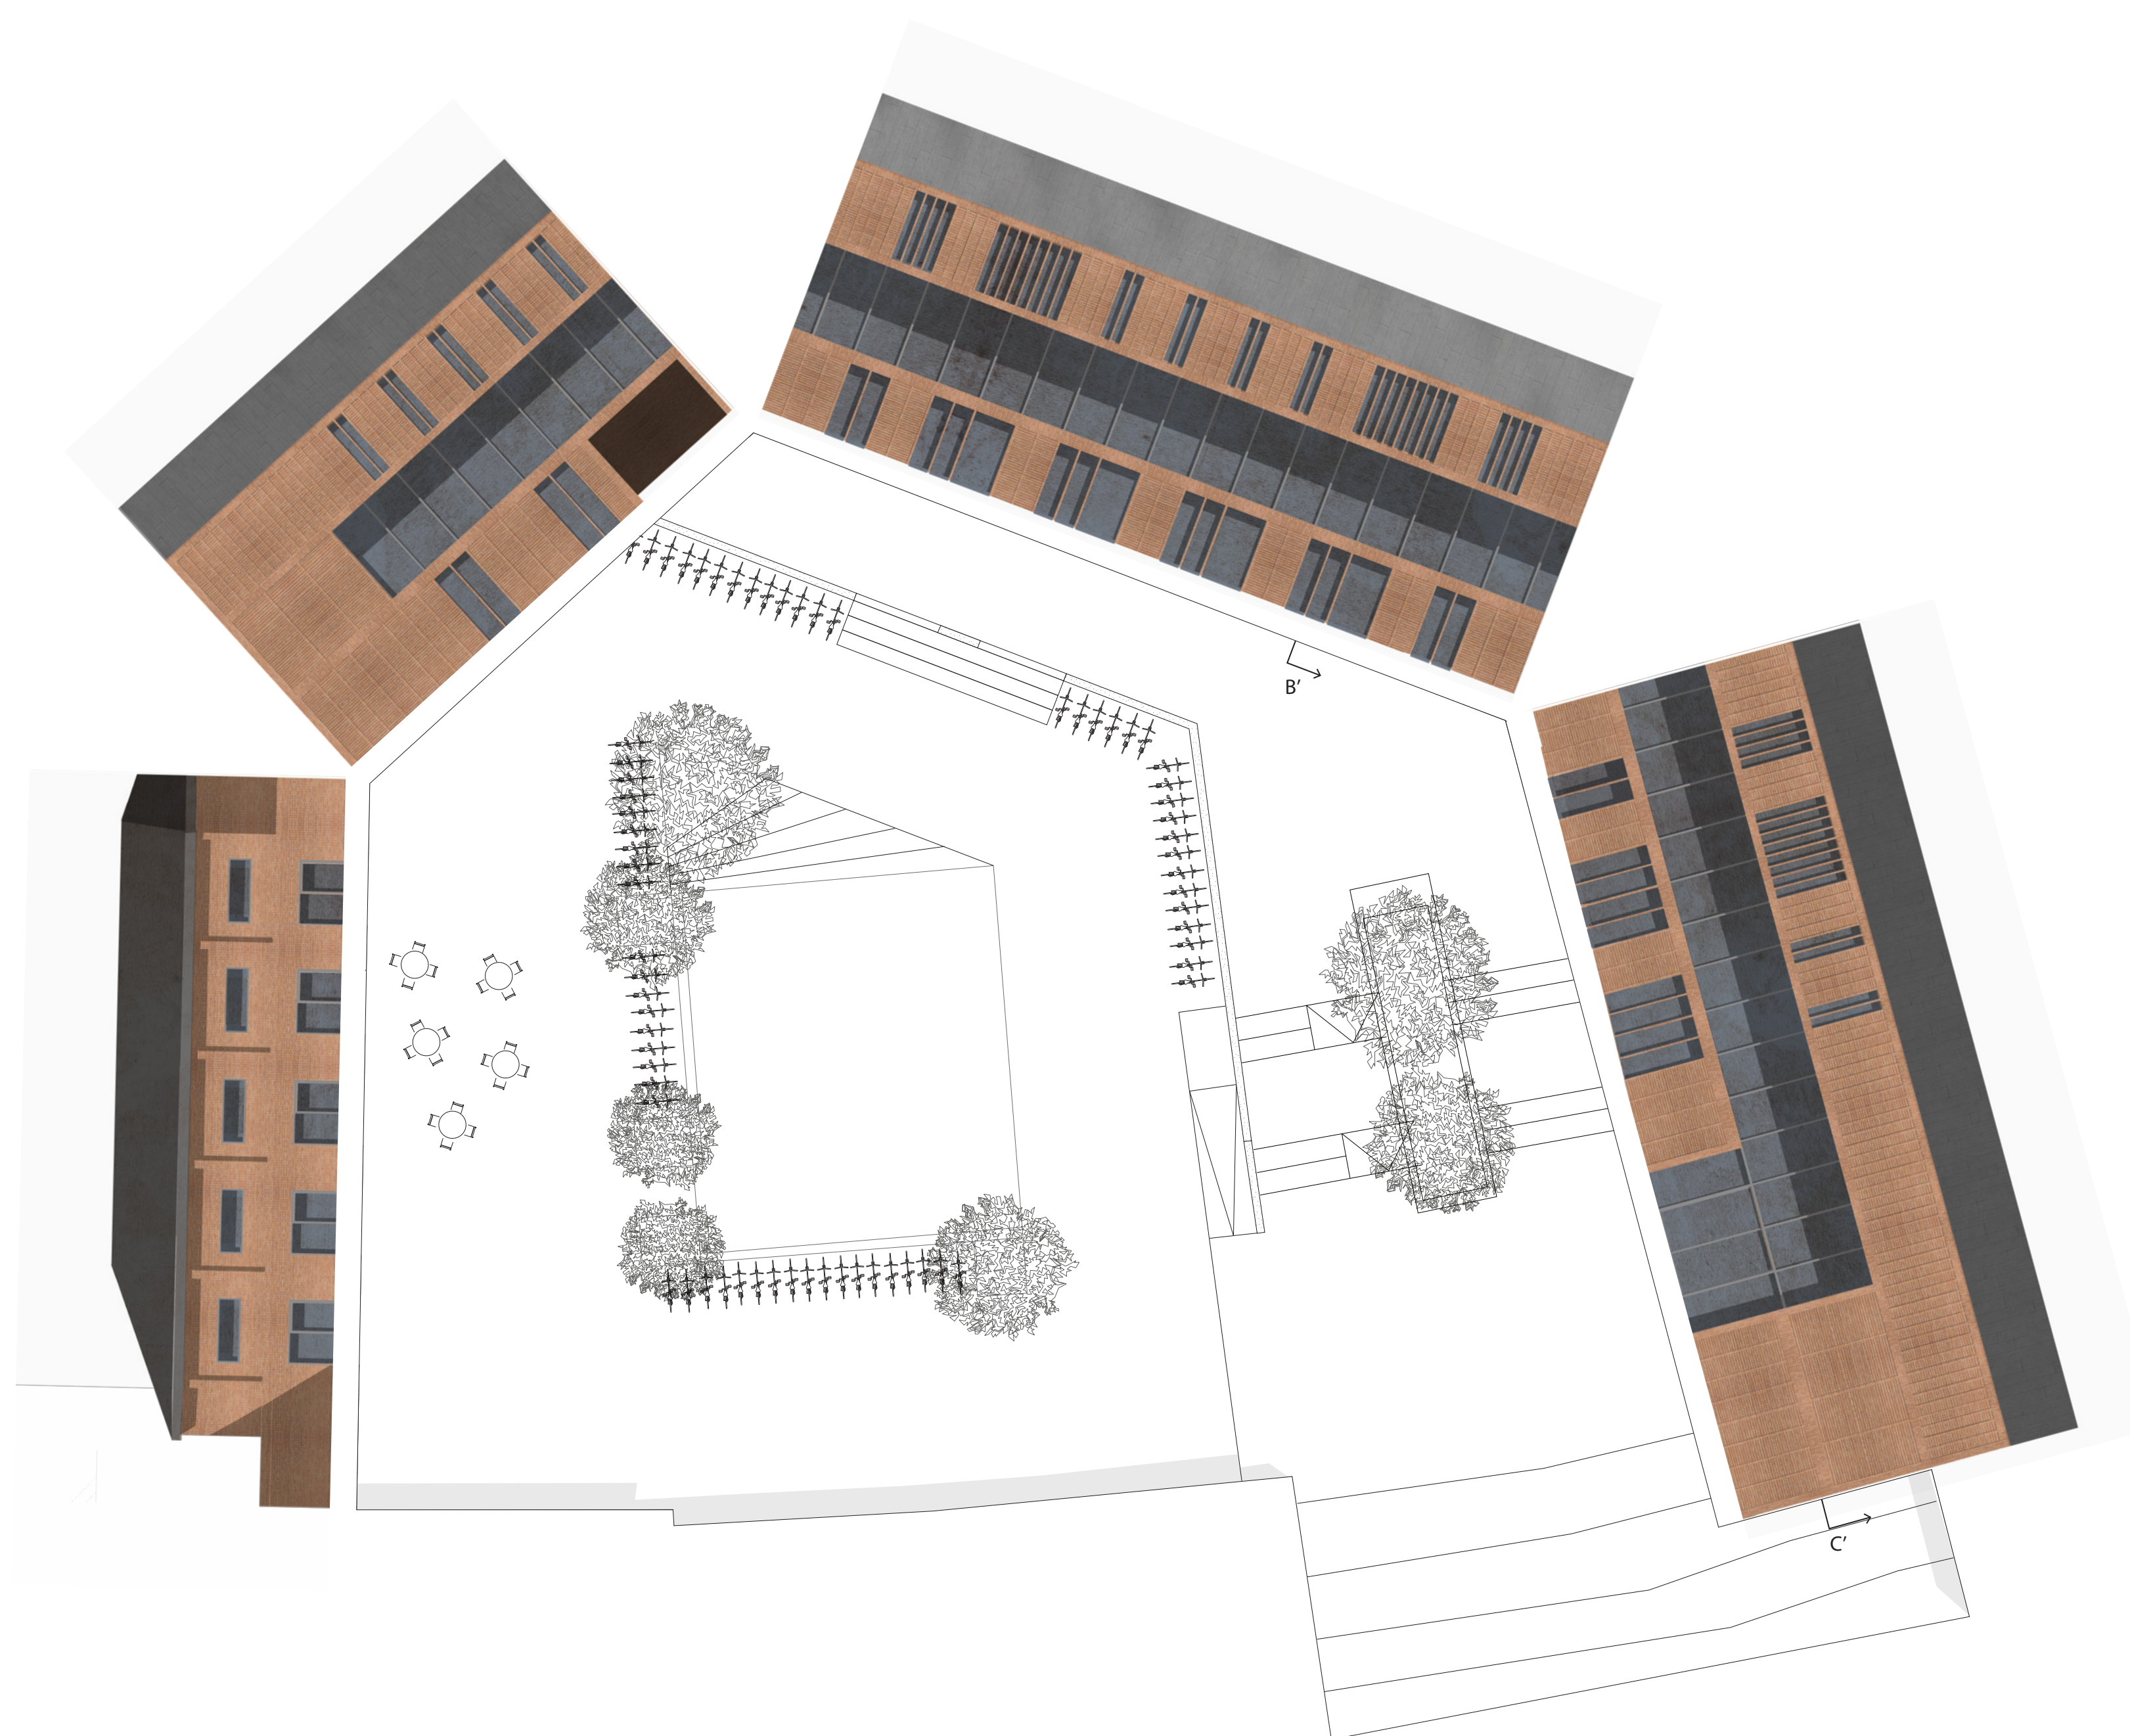


GEVELS PLEINZIJDE

1:200

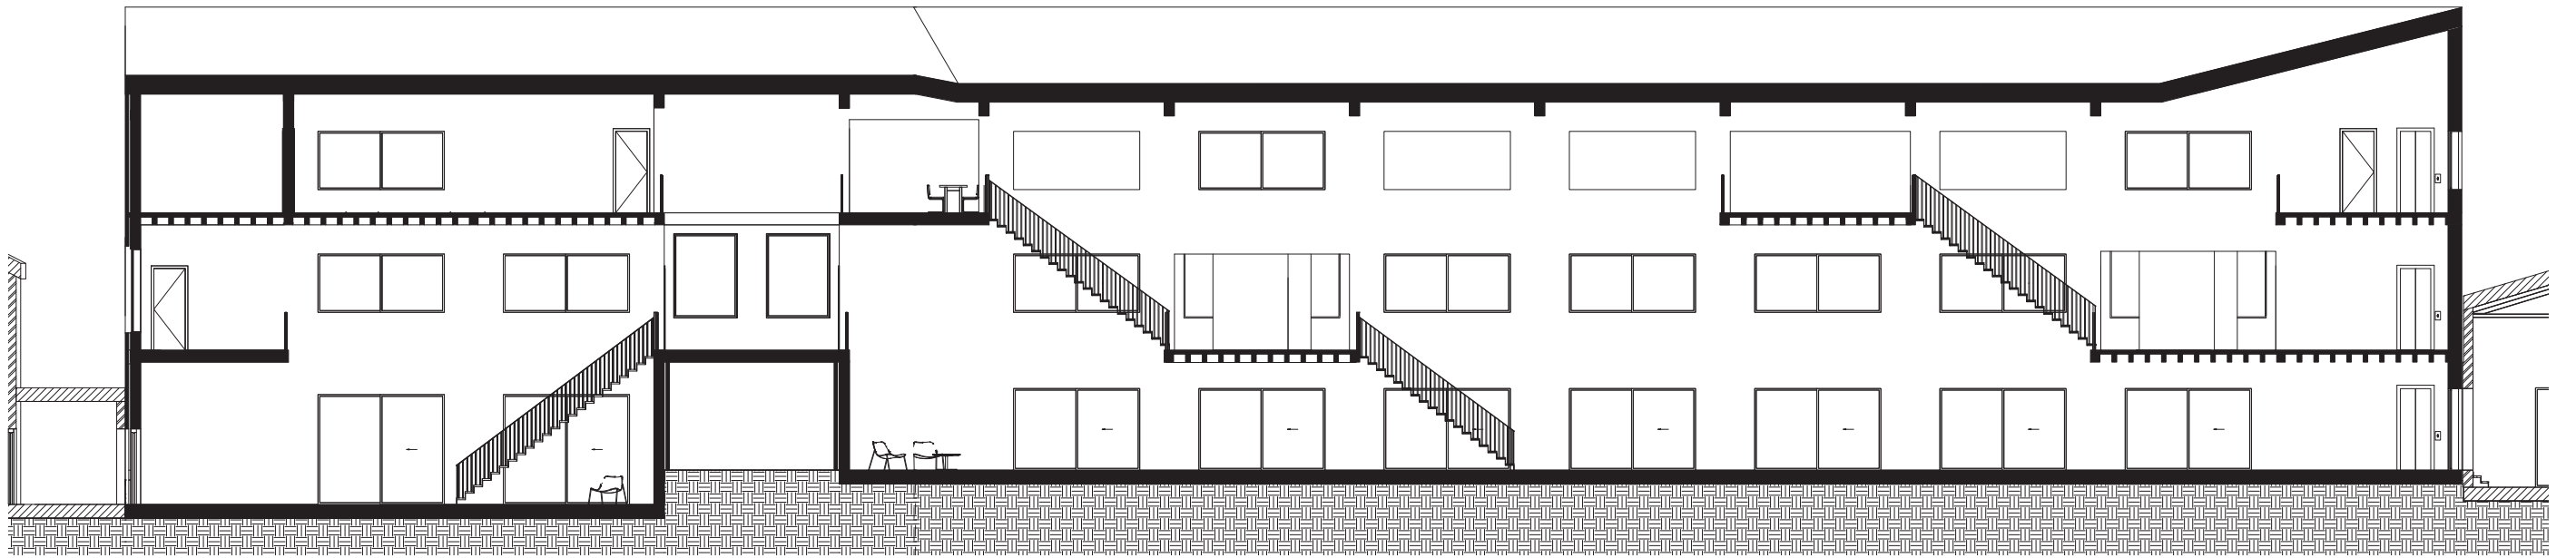


DOORSNEDE AA'

1:200

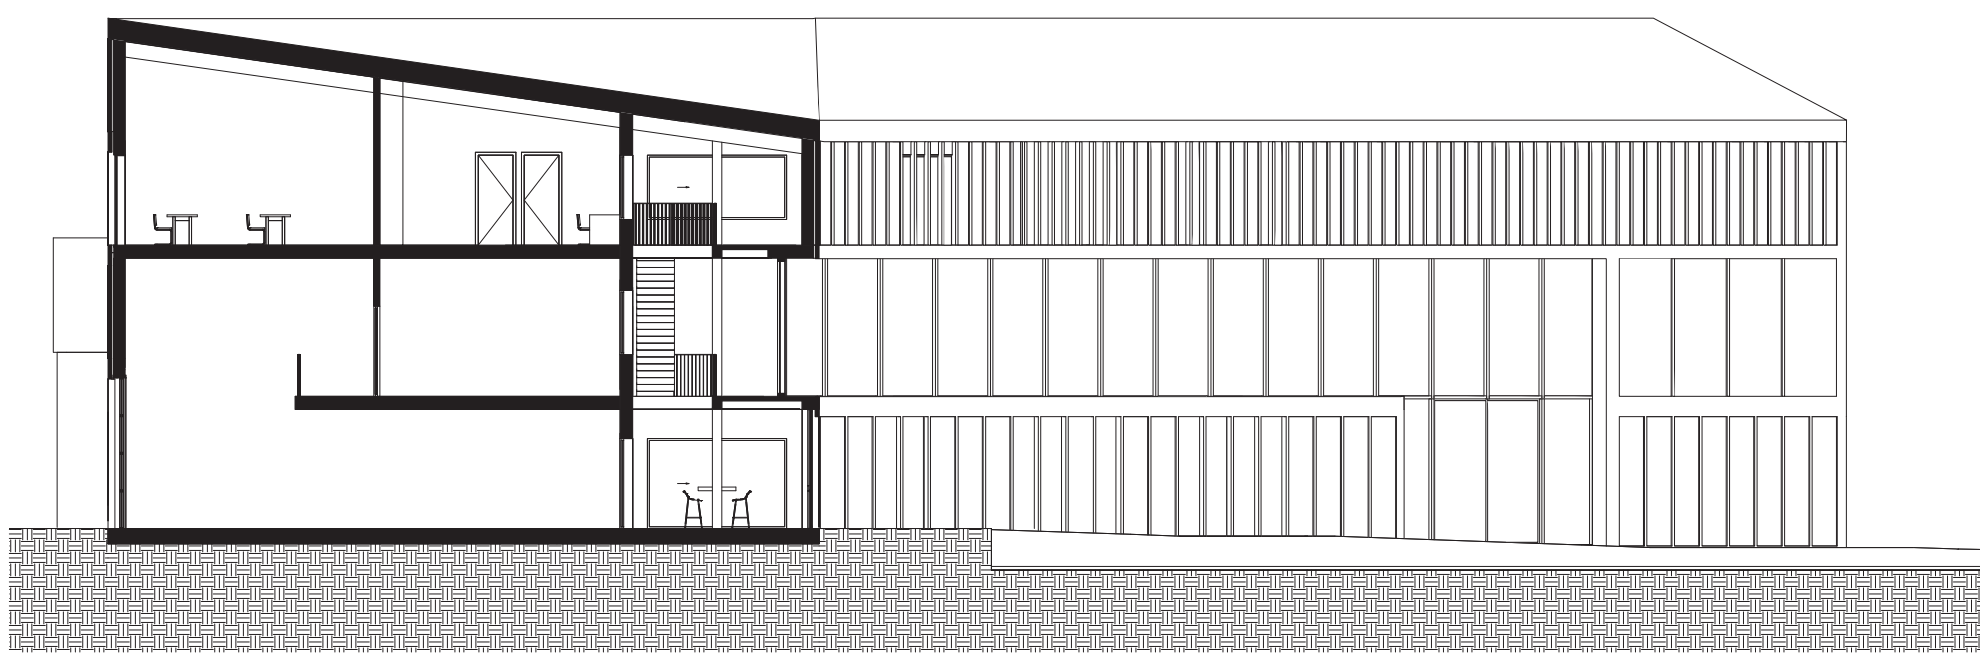


DOORSNEDE BB'

1:200

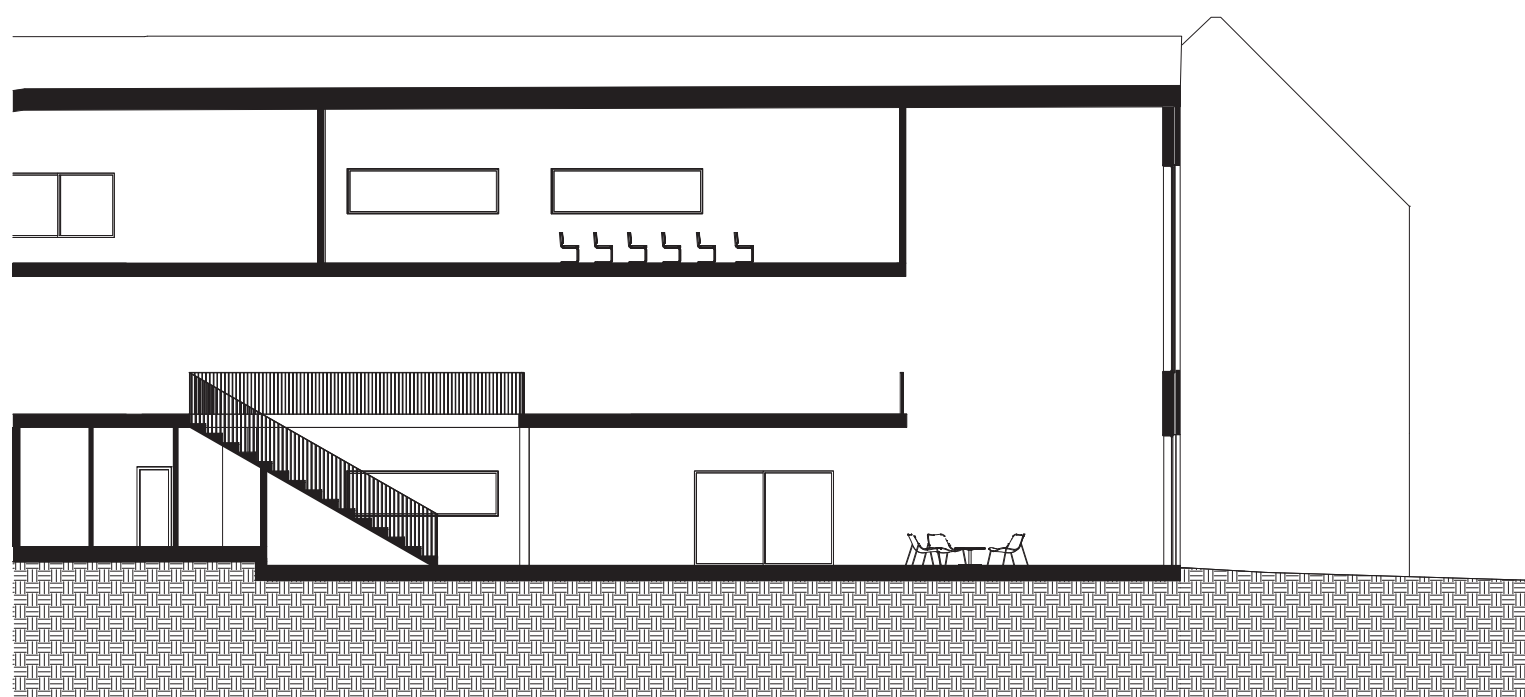

DOORSNEDE CC'

1:200

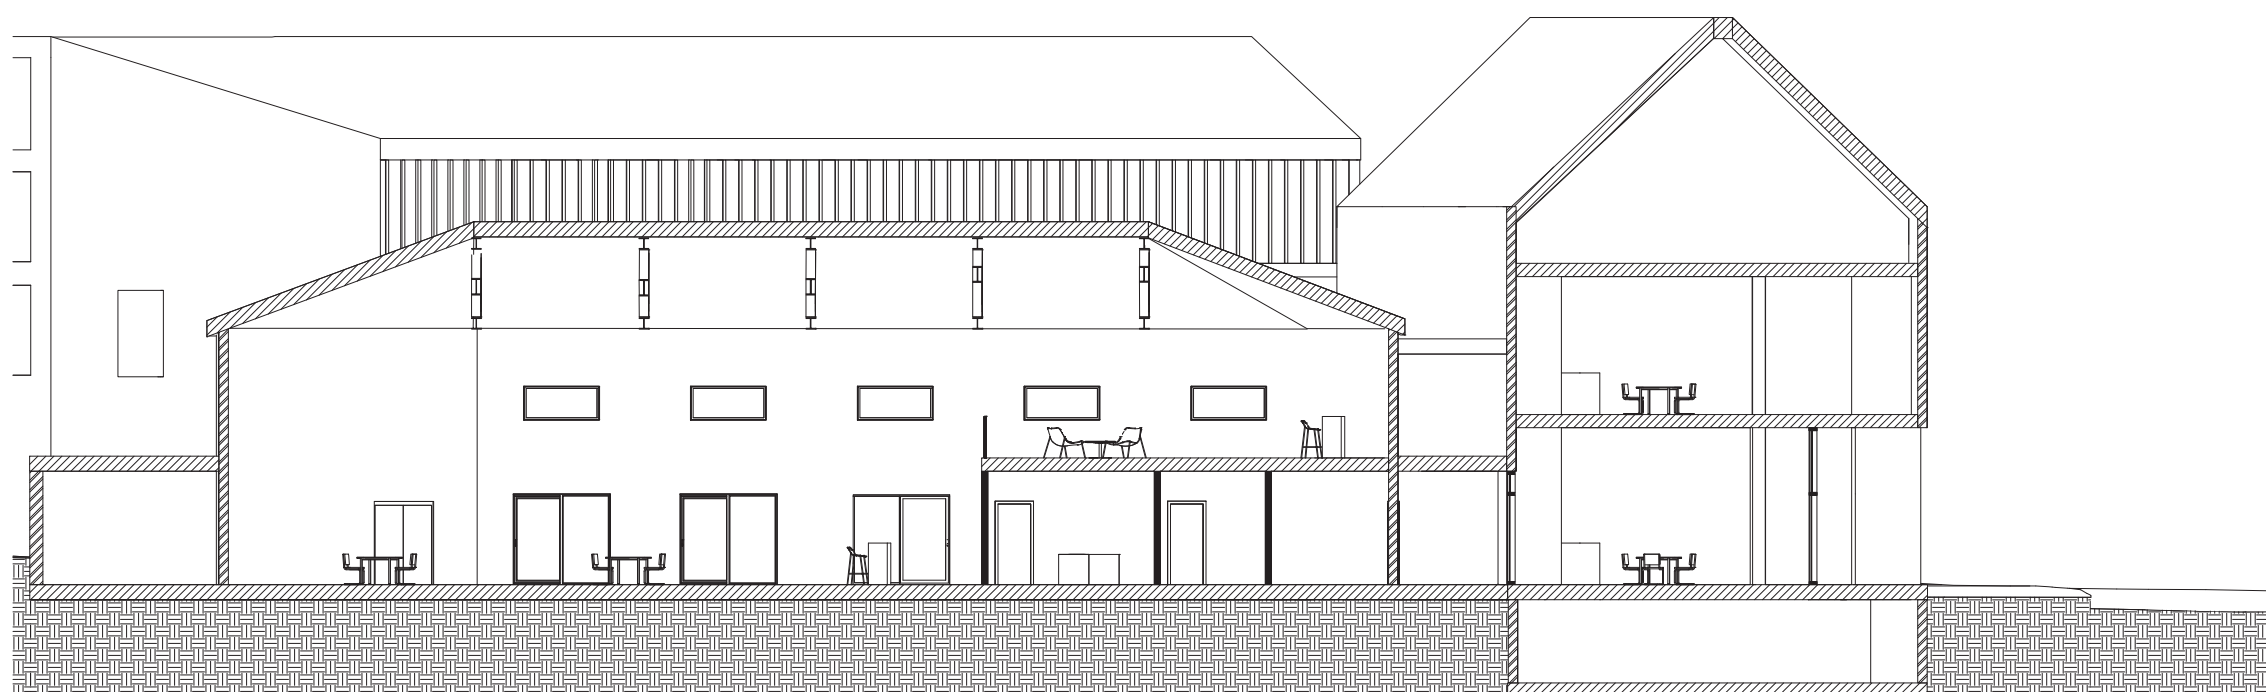

DOORSNEDE DD'

1:200