


- 01 wachtkamer
- 02 spreekkamer
- 03 personeelsruimte
- 04 verloskundigenpraktijk
- 05 toiletten
- 06 yoga/cursus ruimte
- 07 woonkamer
- 08 kapel



BEGANE GROND
SCHAAL 1:100

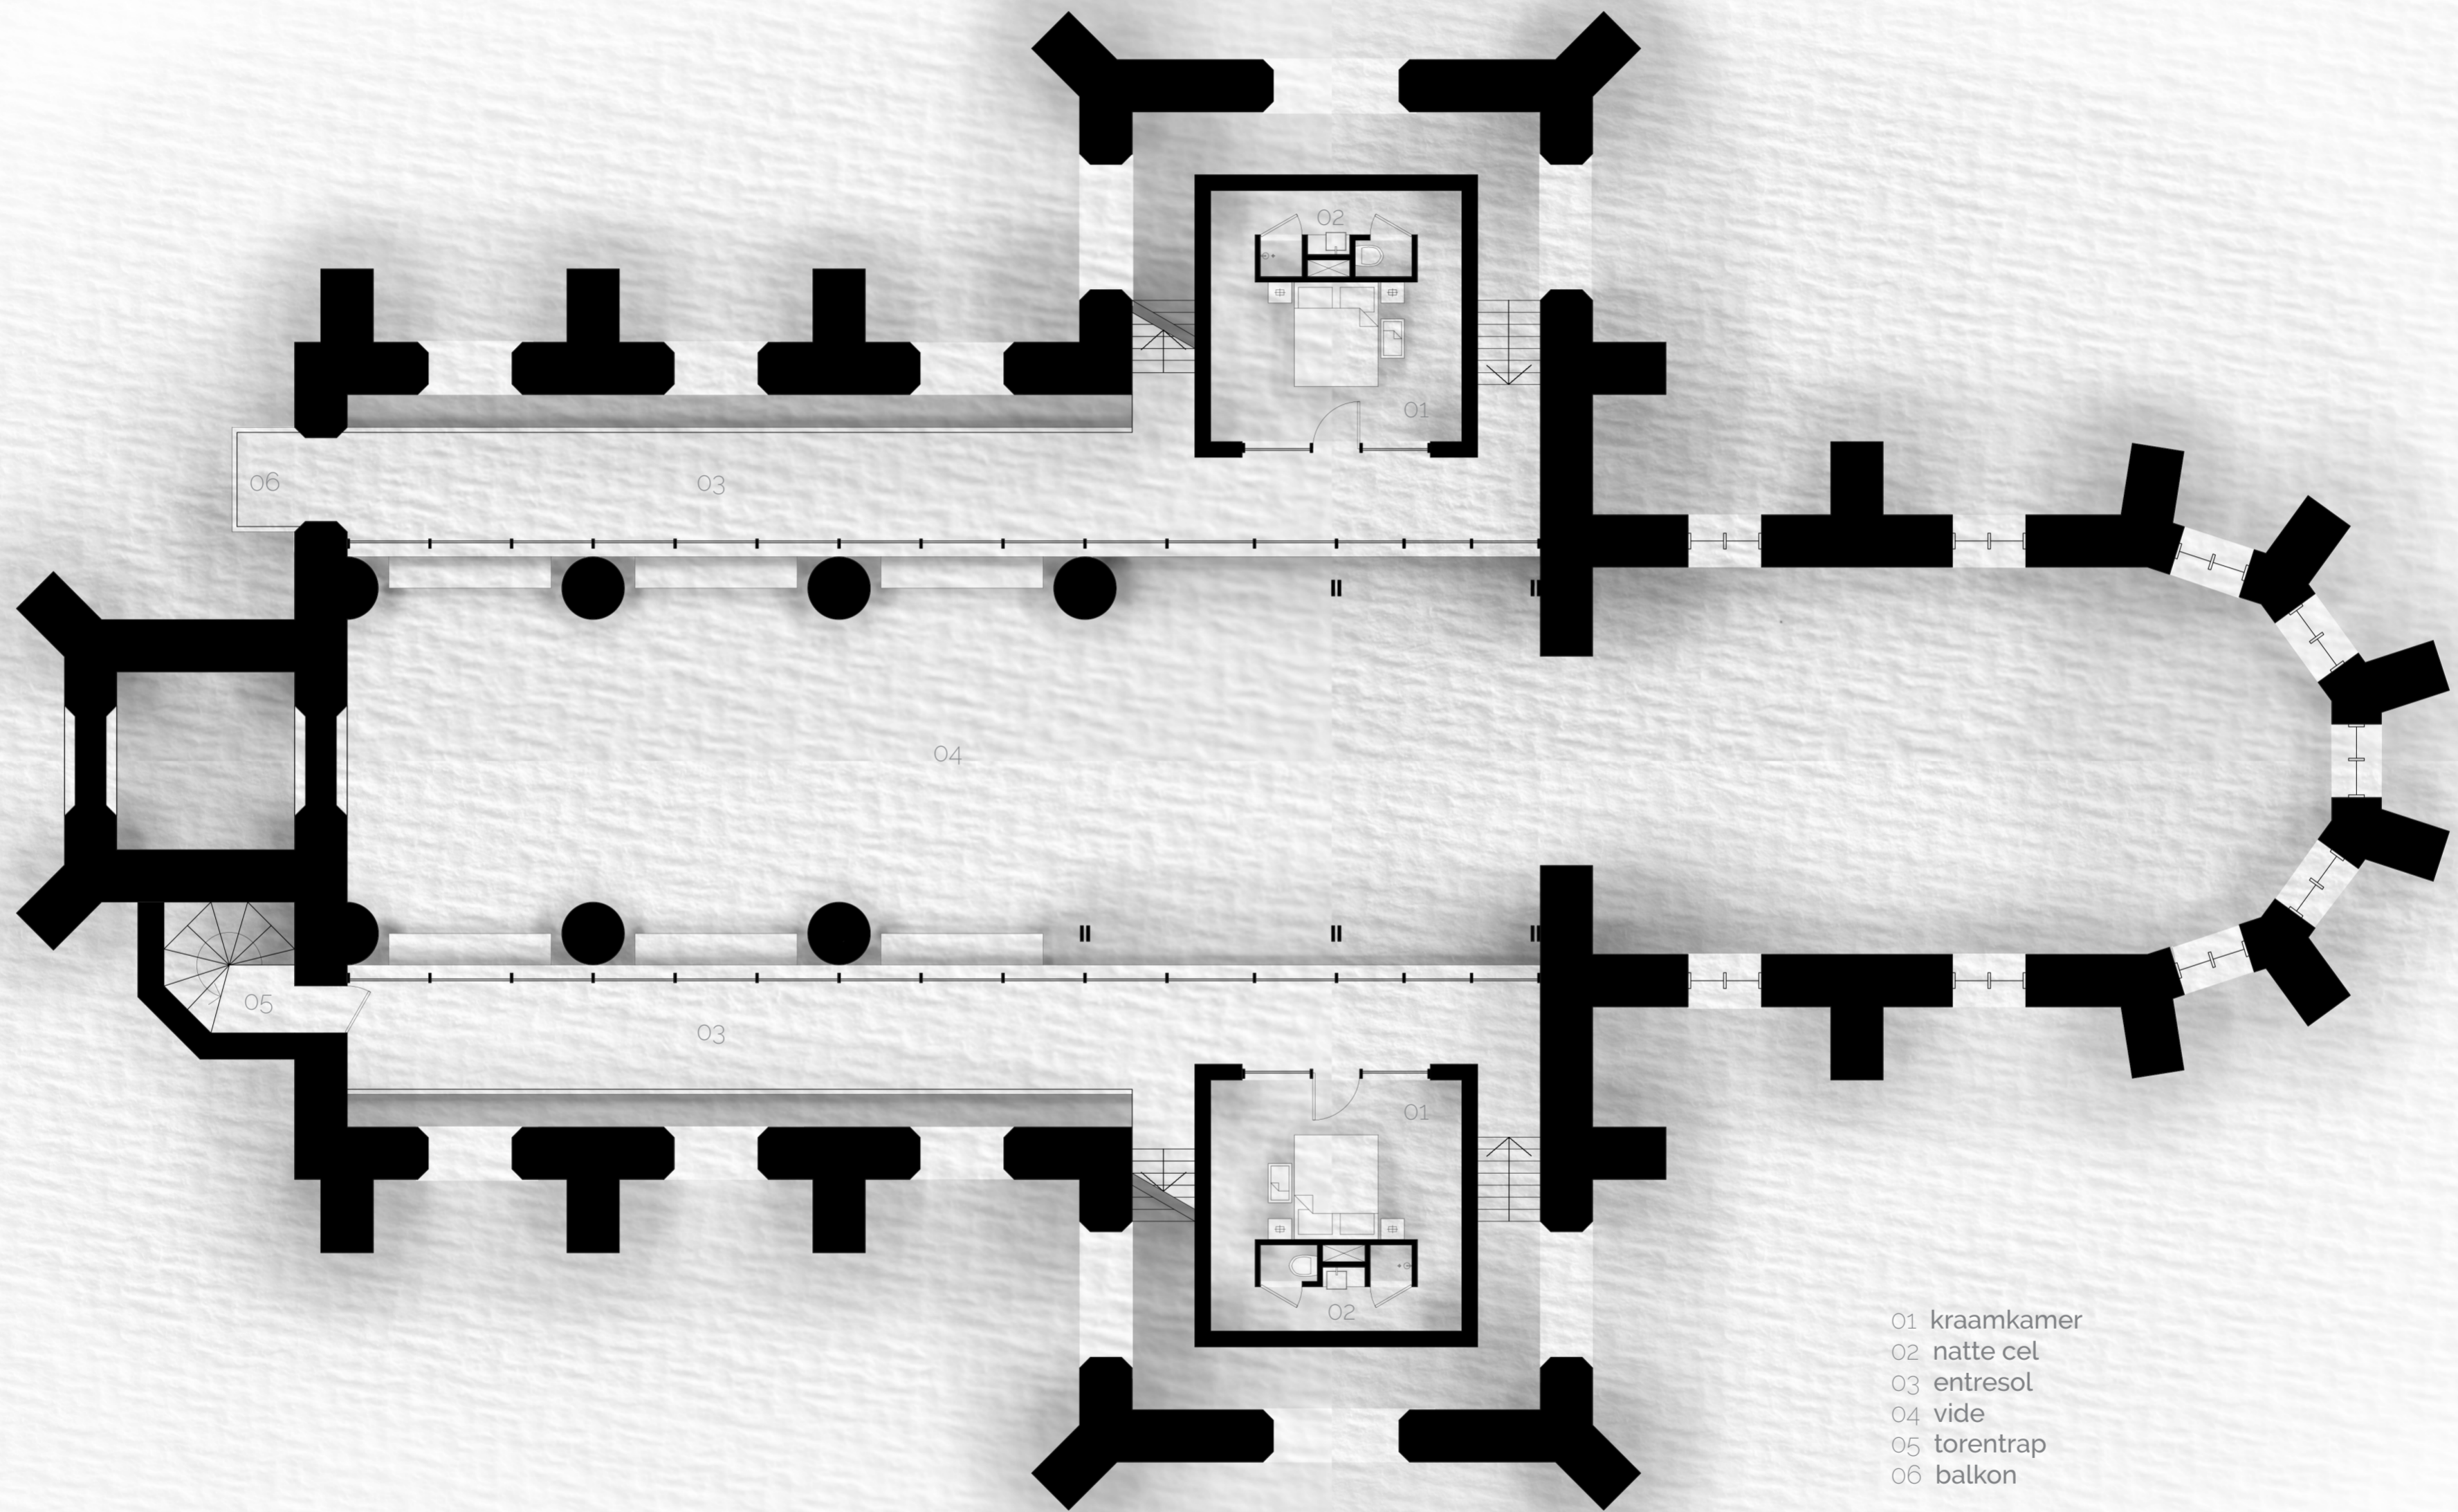


- 01 kraamkamer
- 02 natte cel
- 03 entresol
- 04 vide
- 05 torentrap
- 06 balkon



EERSTE ETAGE

SCHAAL 1:100

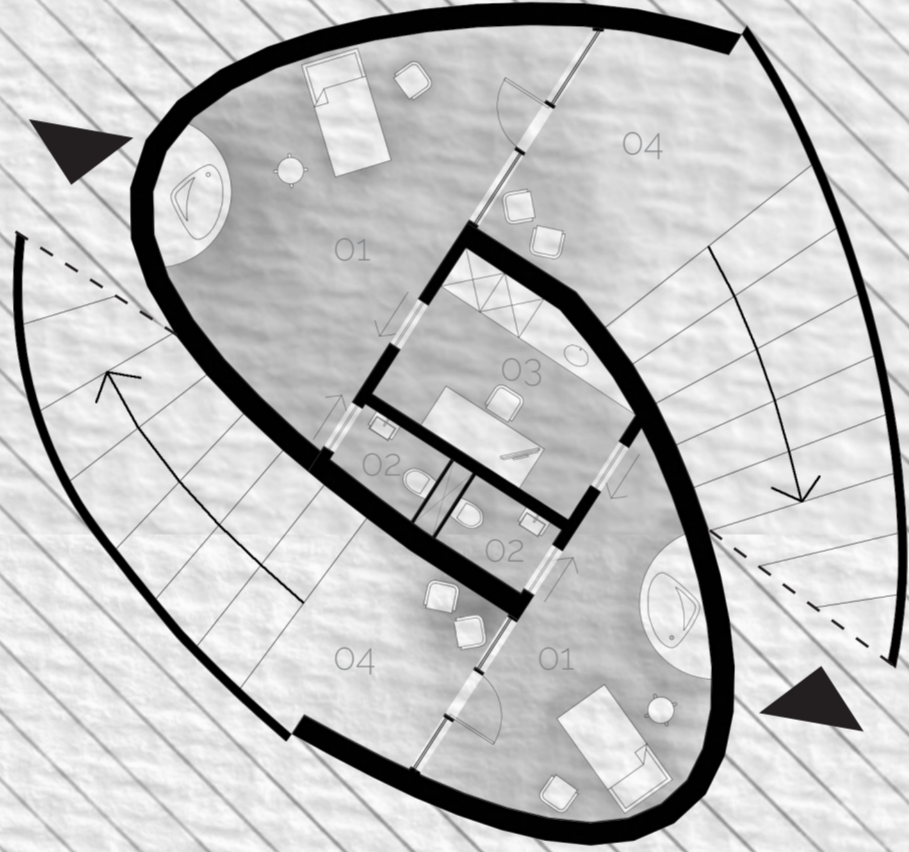

- 01 verloskamer
- 02 toilet
- 03 personeelsruimte
- 04 terras



SOUTERRAIN

SCHAAL 1:100