
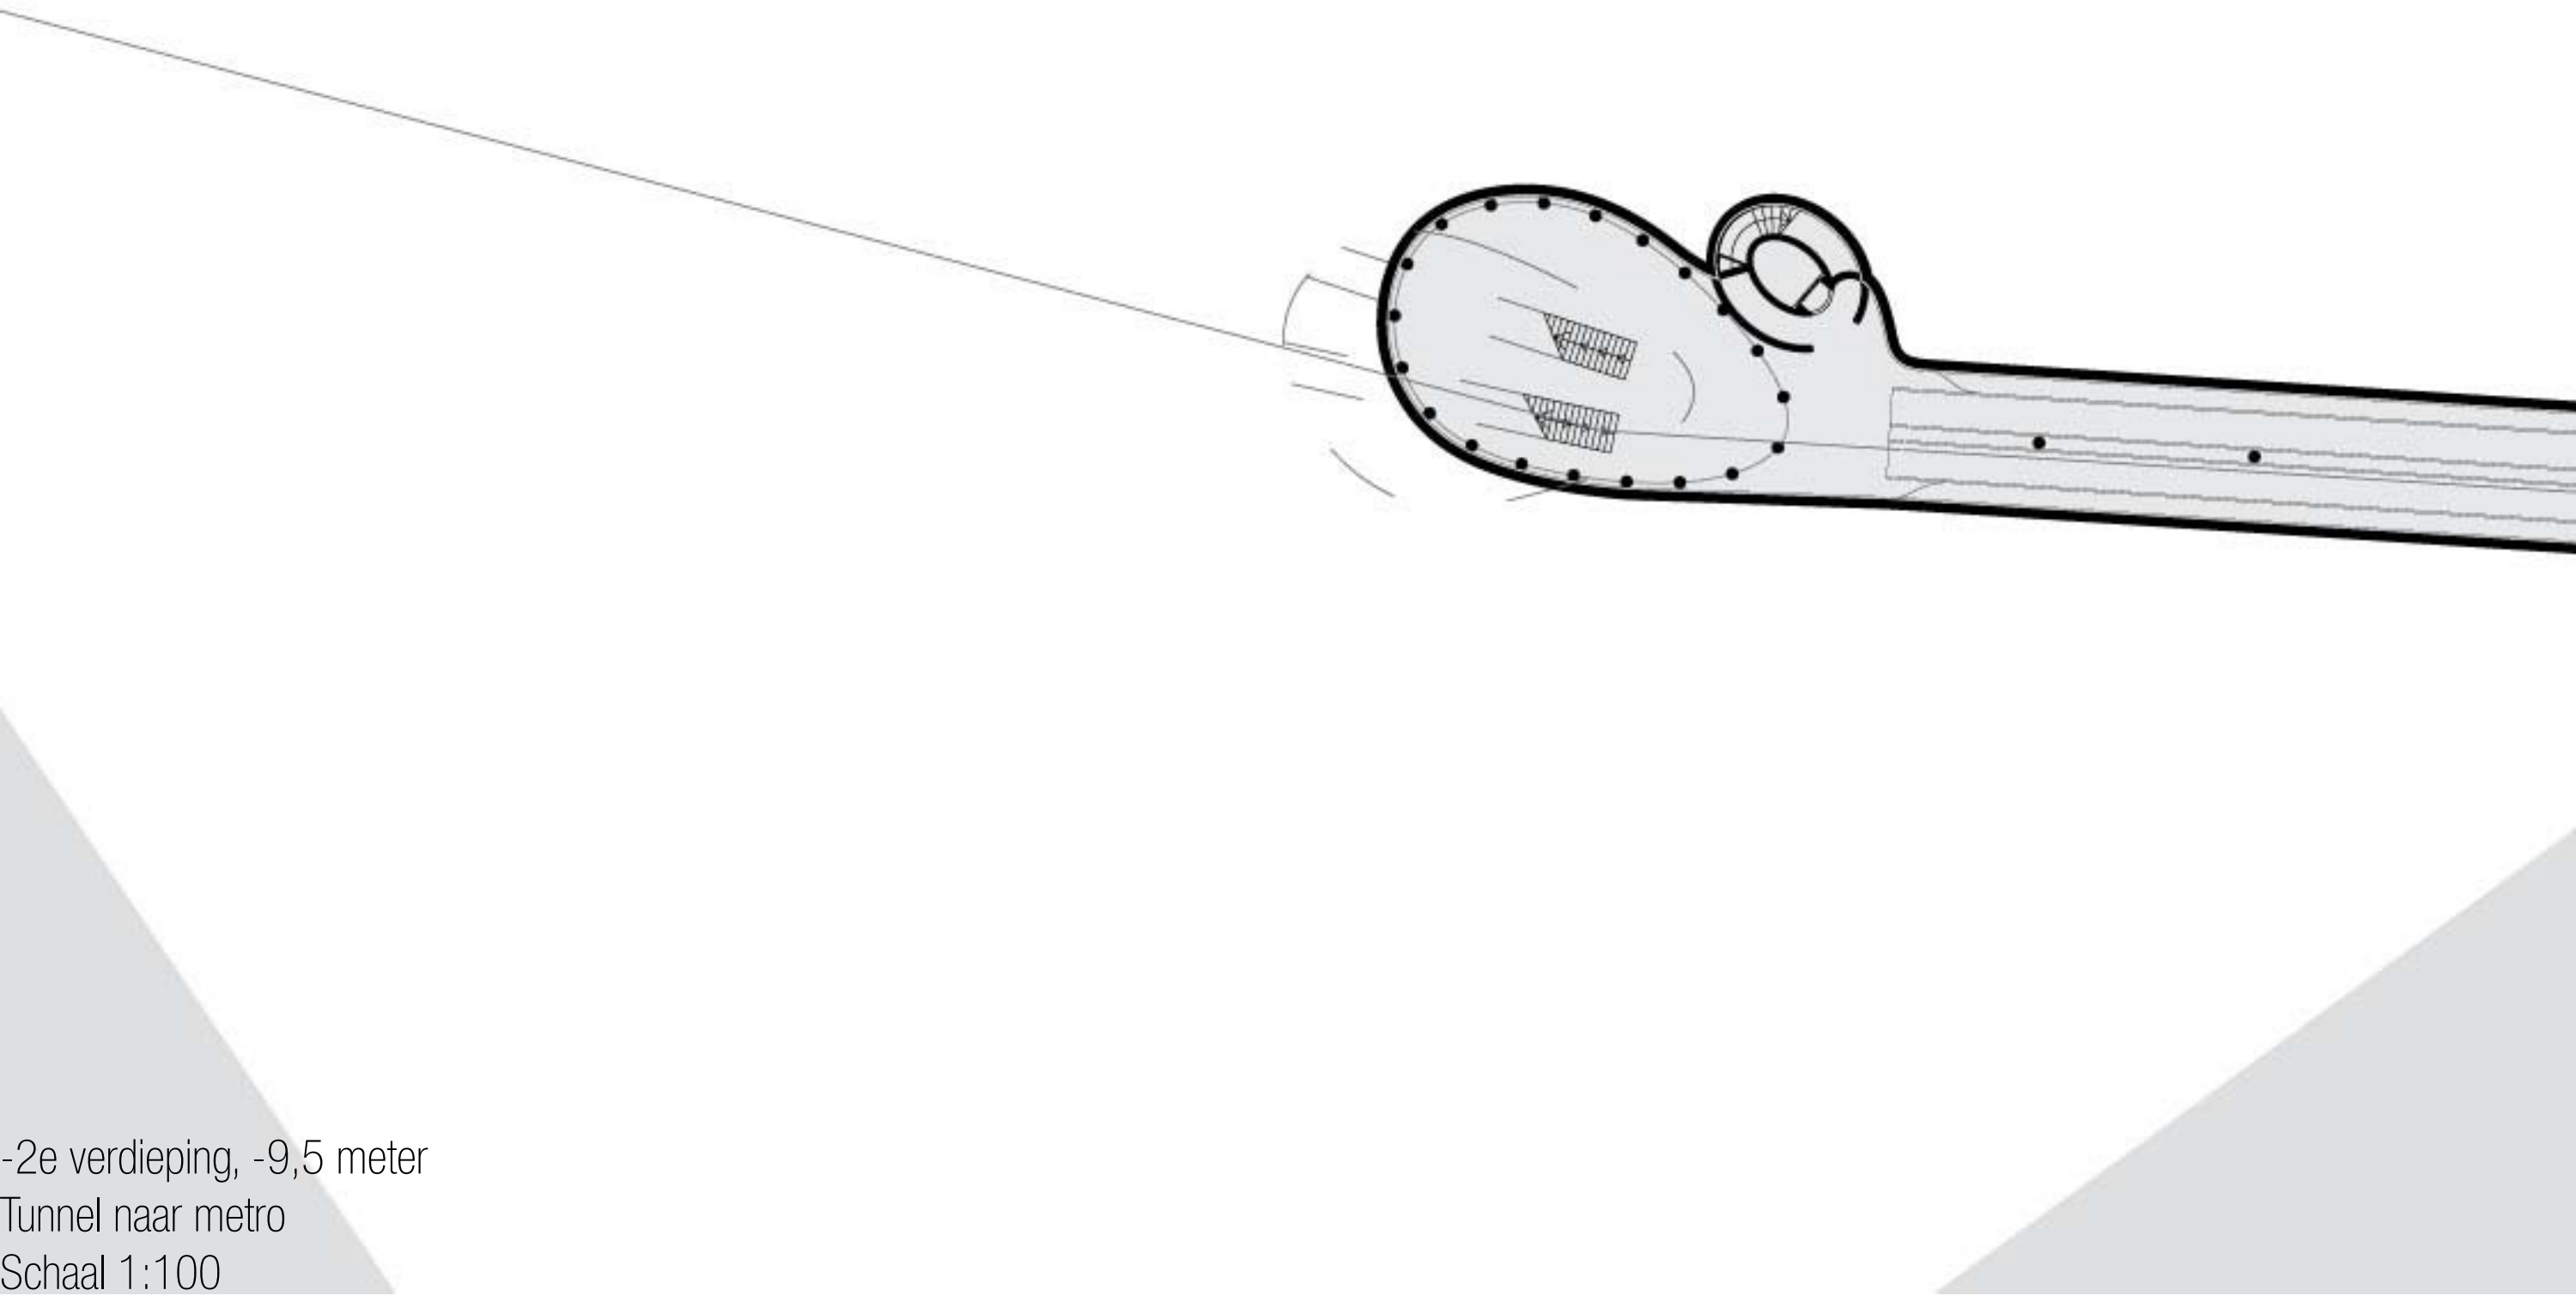
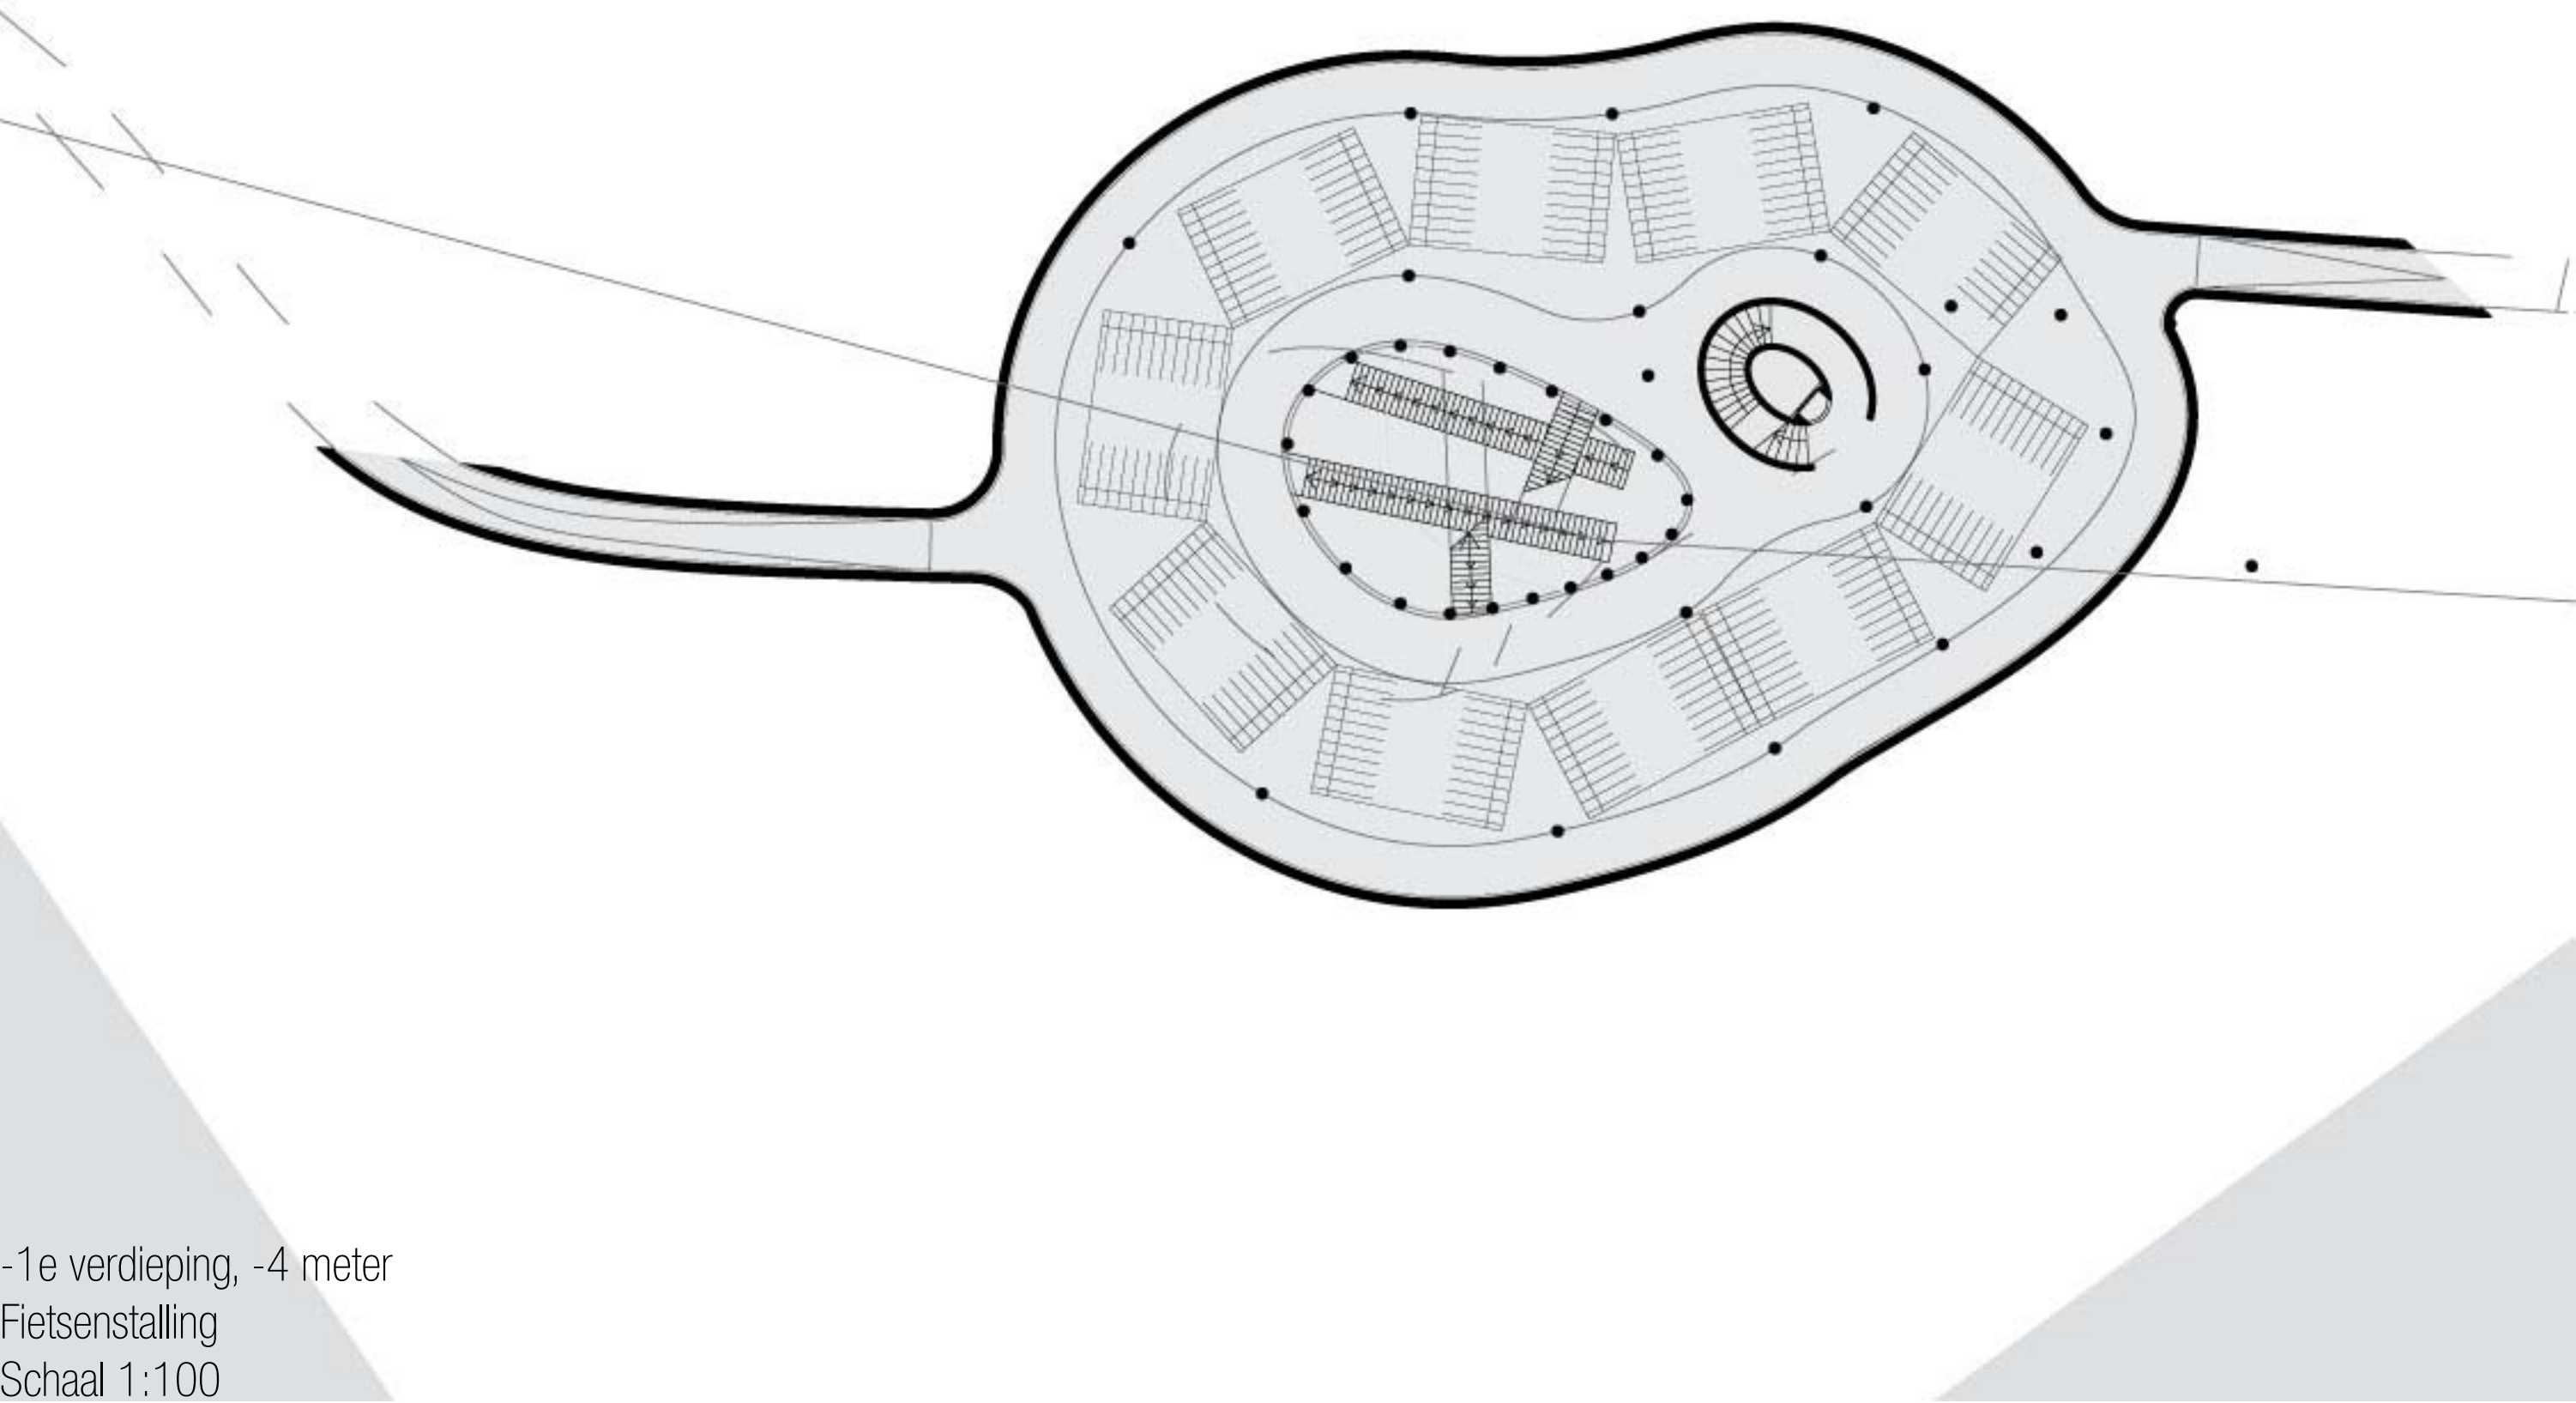
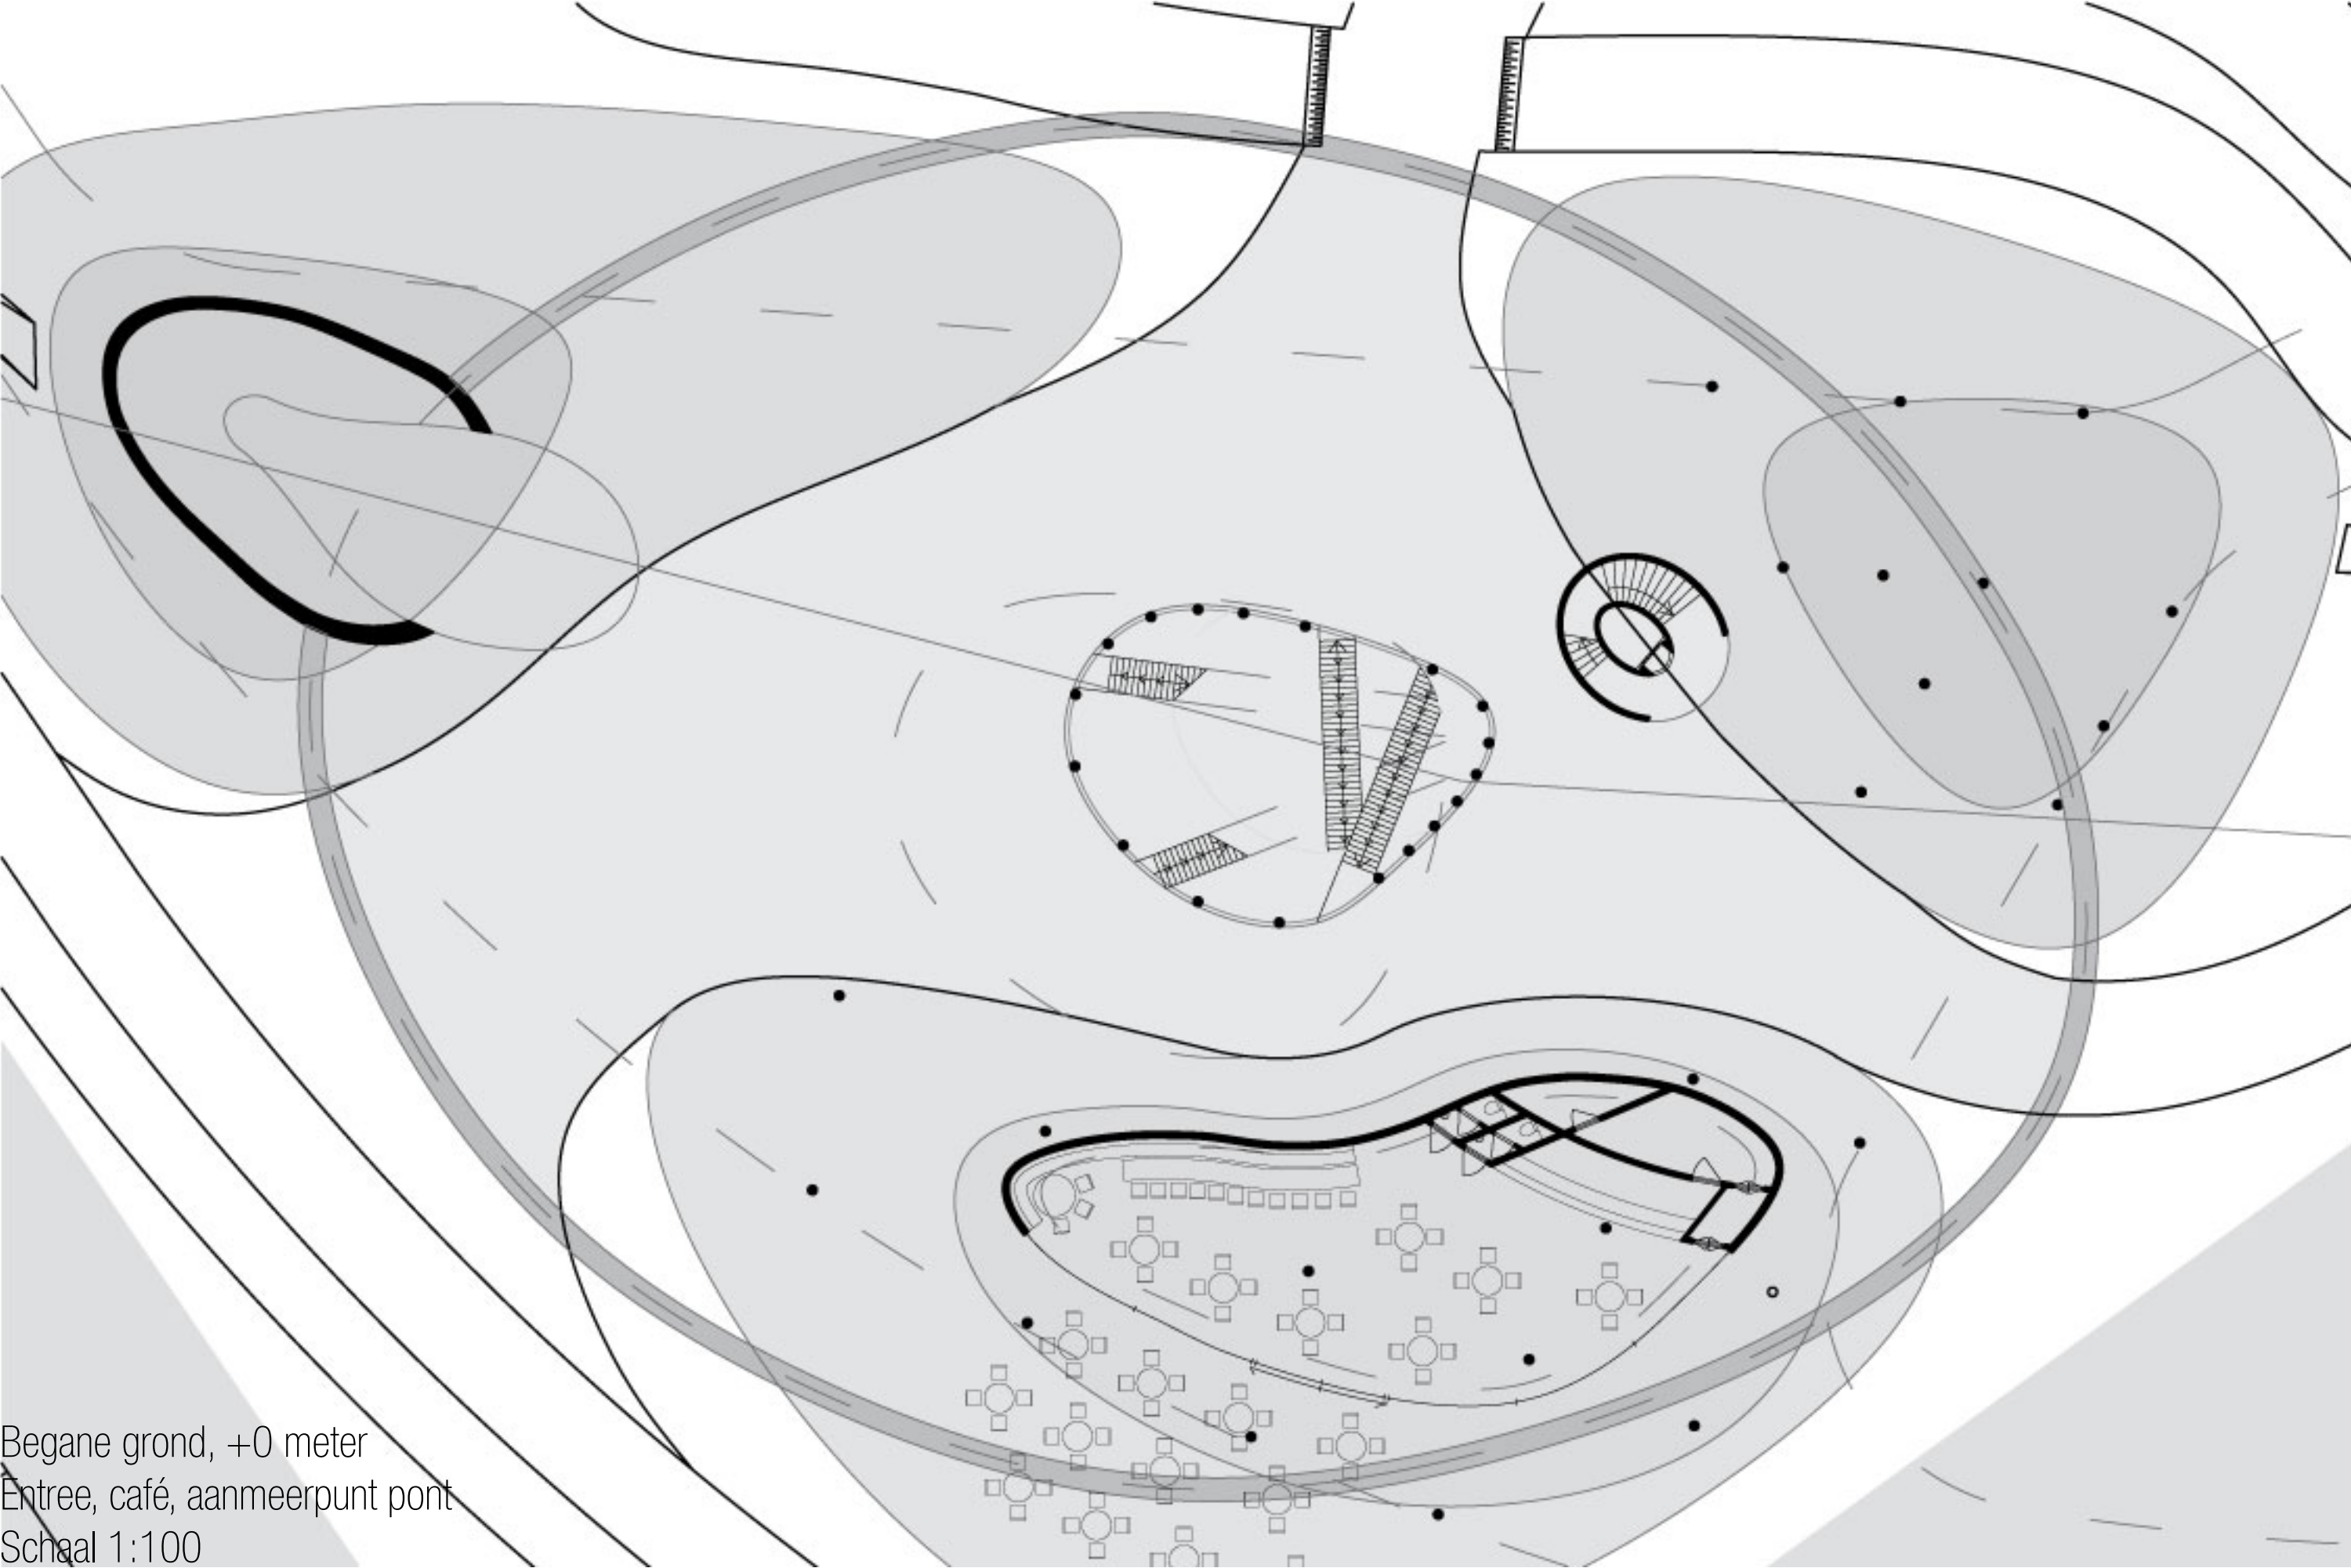



Transferium Amsterdam Noord

Mirre Veerman, 1212192, Architectural Engineering, Architectuur & Bouwtechnologie, Faculteit Bouwkunde, TU Delft
Mentoren: Jan Engels, Andrew Borgart, Joop Paul

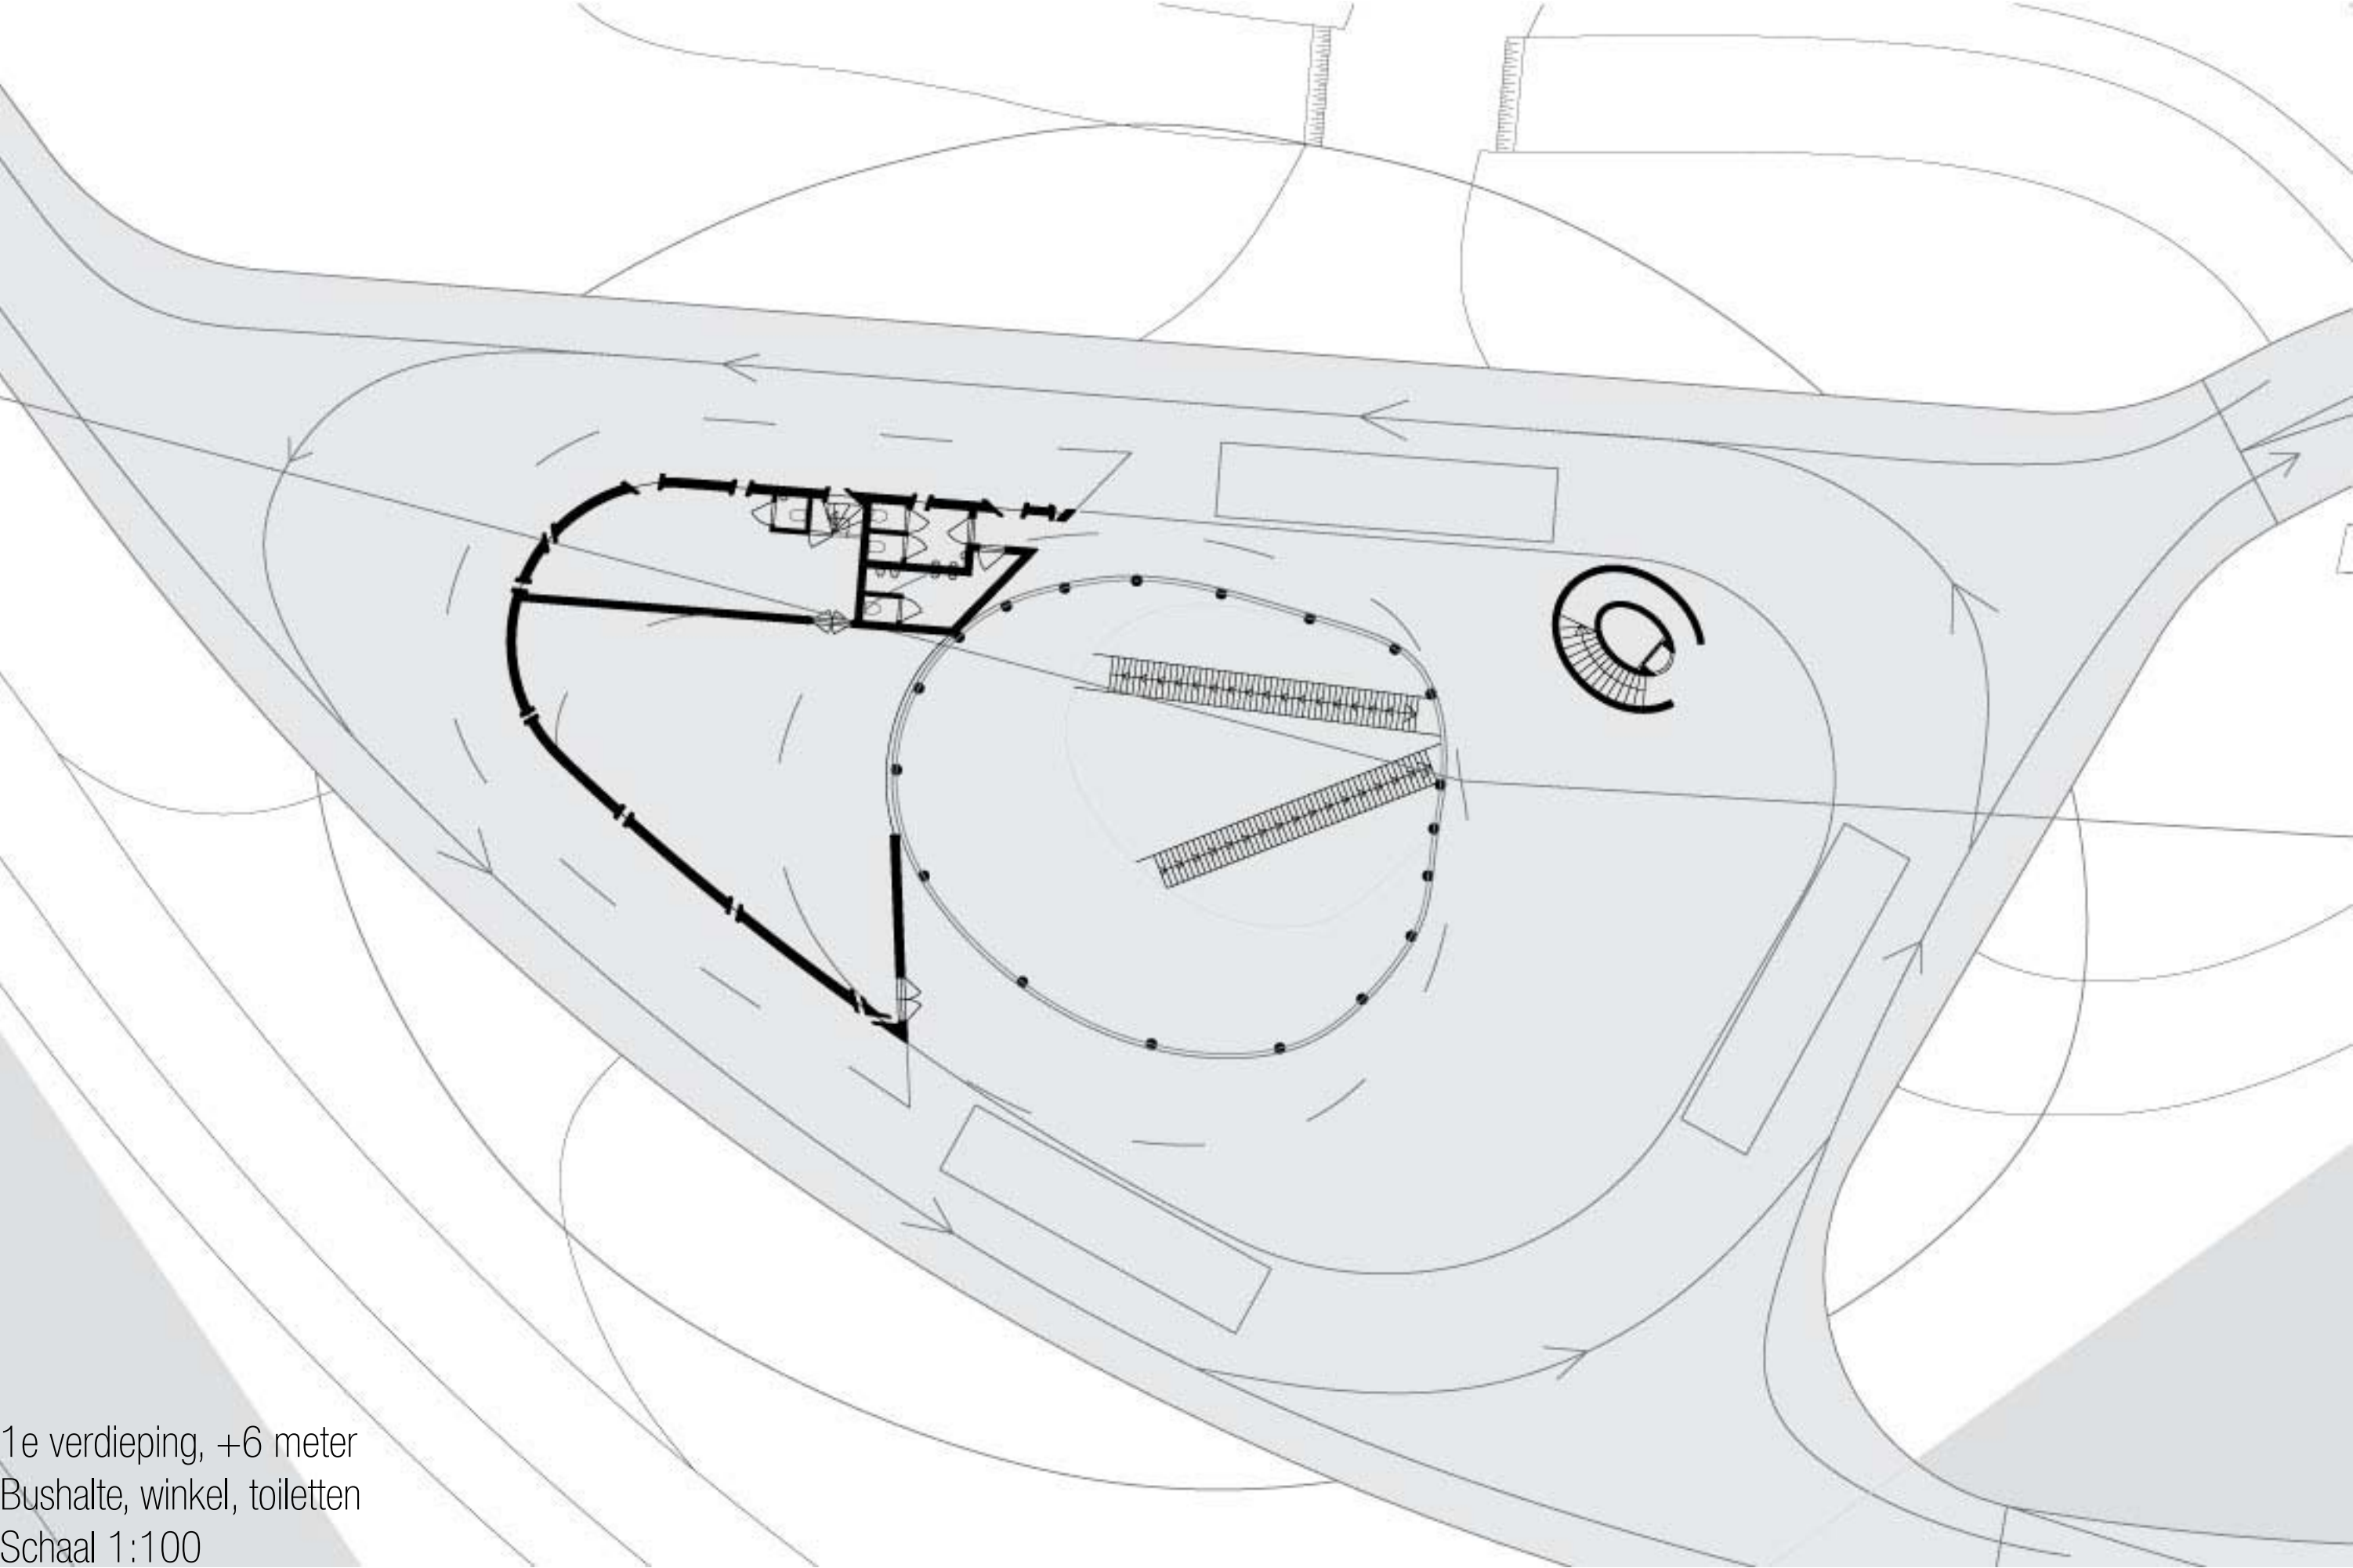

Transferium Amsterdam Noord


Mirre Veerman, 1212192, Architectural Engineering, Architectuur & Bouwtechnologie, Faculteit Bouwkunde, TU Delft
Mentoren: Jan Engels, Andrew Borgart, Joop Paul

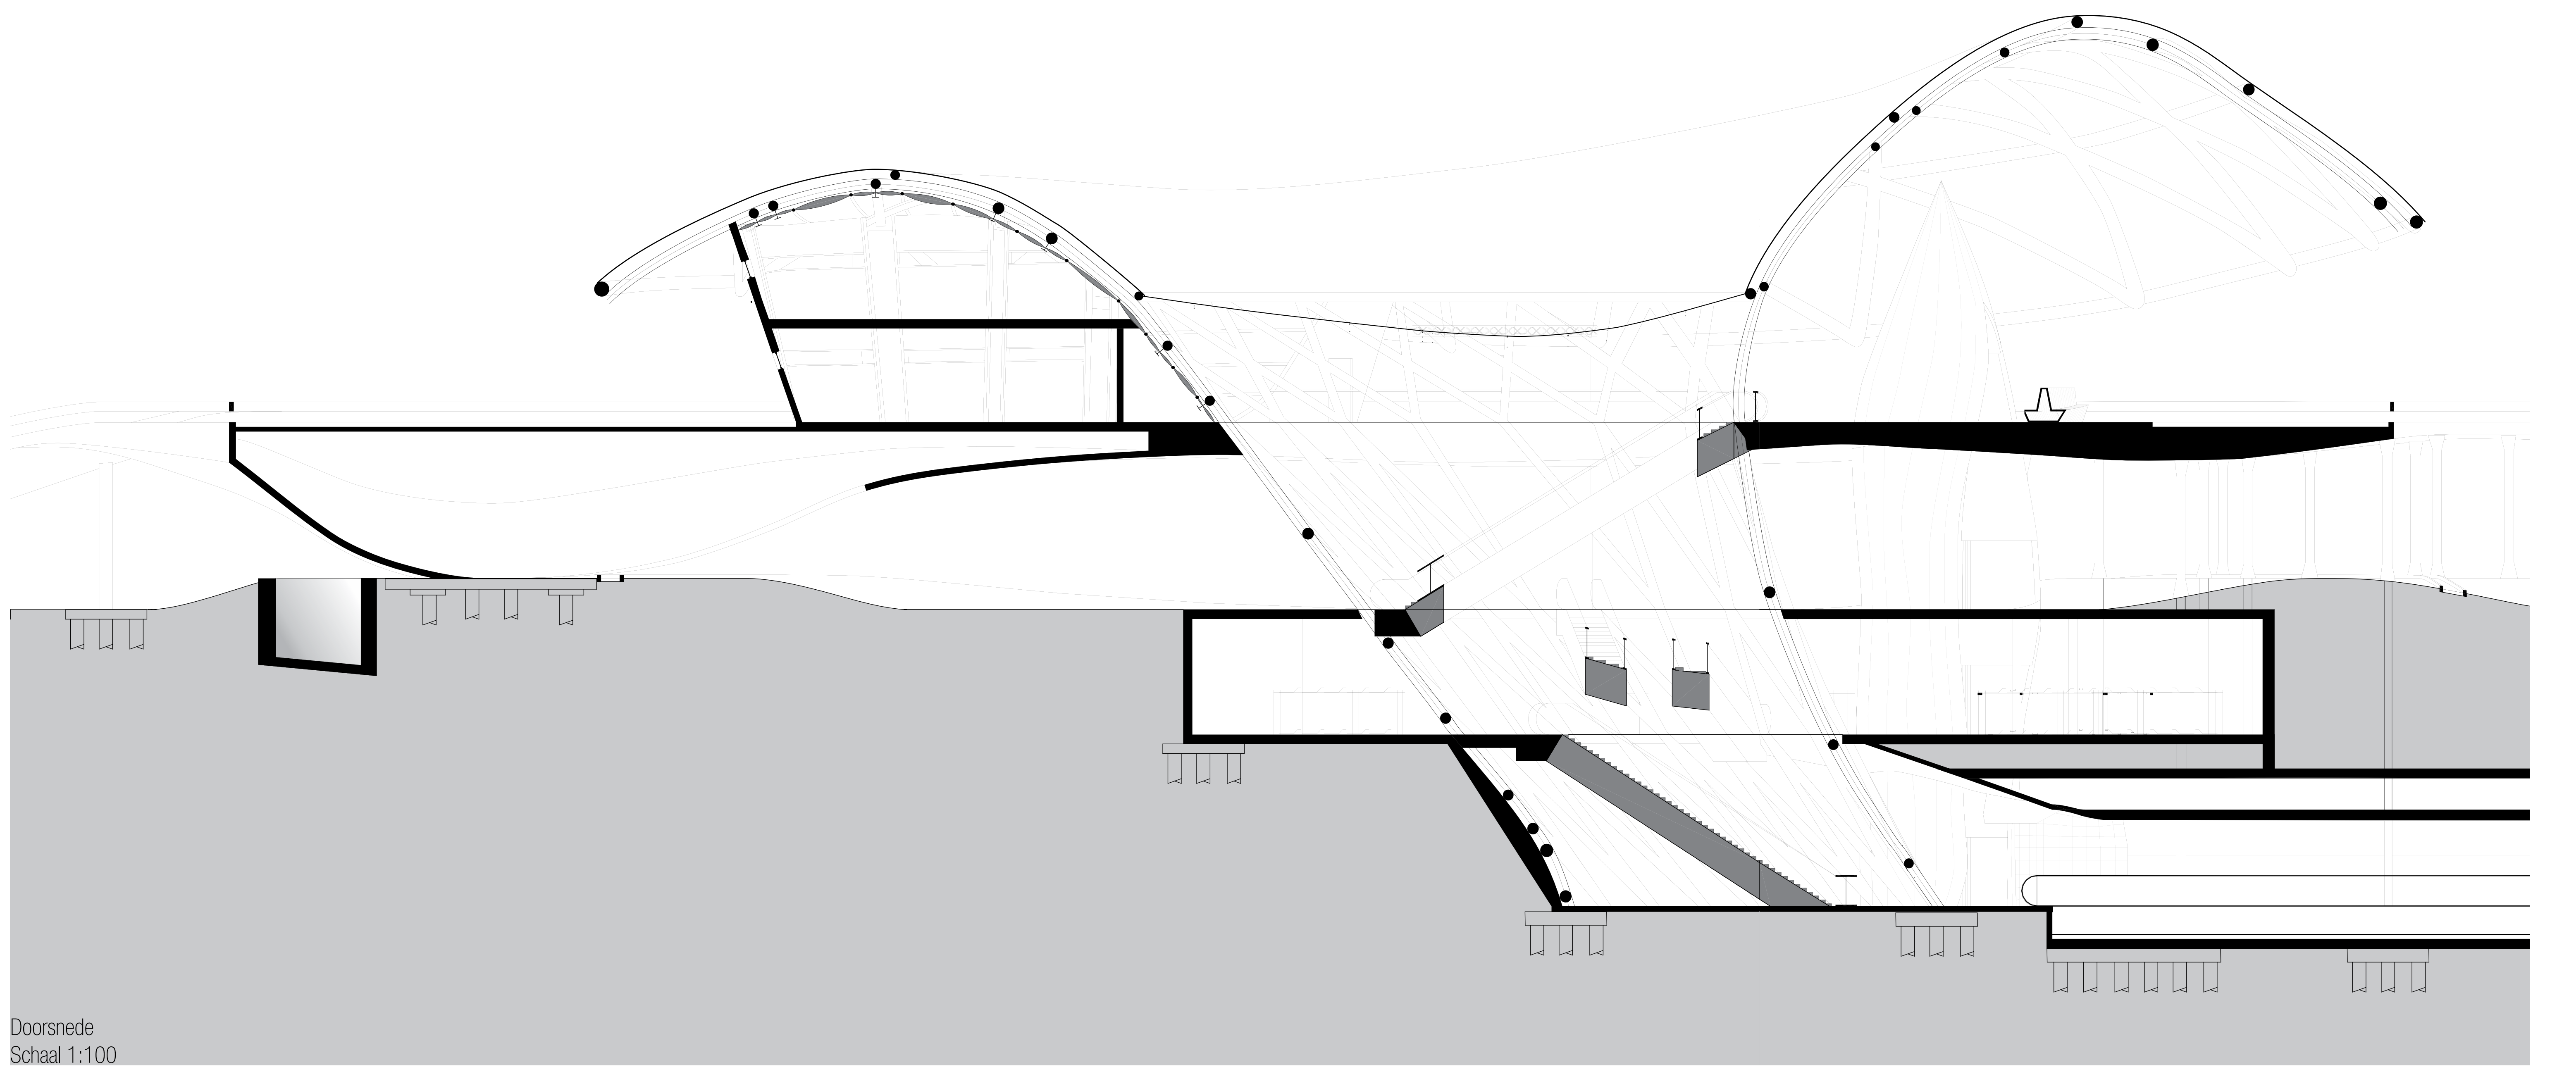

Doorsnede
Schaal 1:100

Transferium Amsterdam Noord


Mirre Veerman, 1212192, Architectural Engineering, Architectuur & Bouwtechnologie, Faculteit Bouwkunde, TU Delft
Mentoren: Jan Engels, Andrew Borgart, Joop Paul

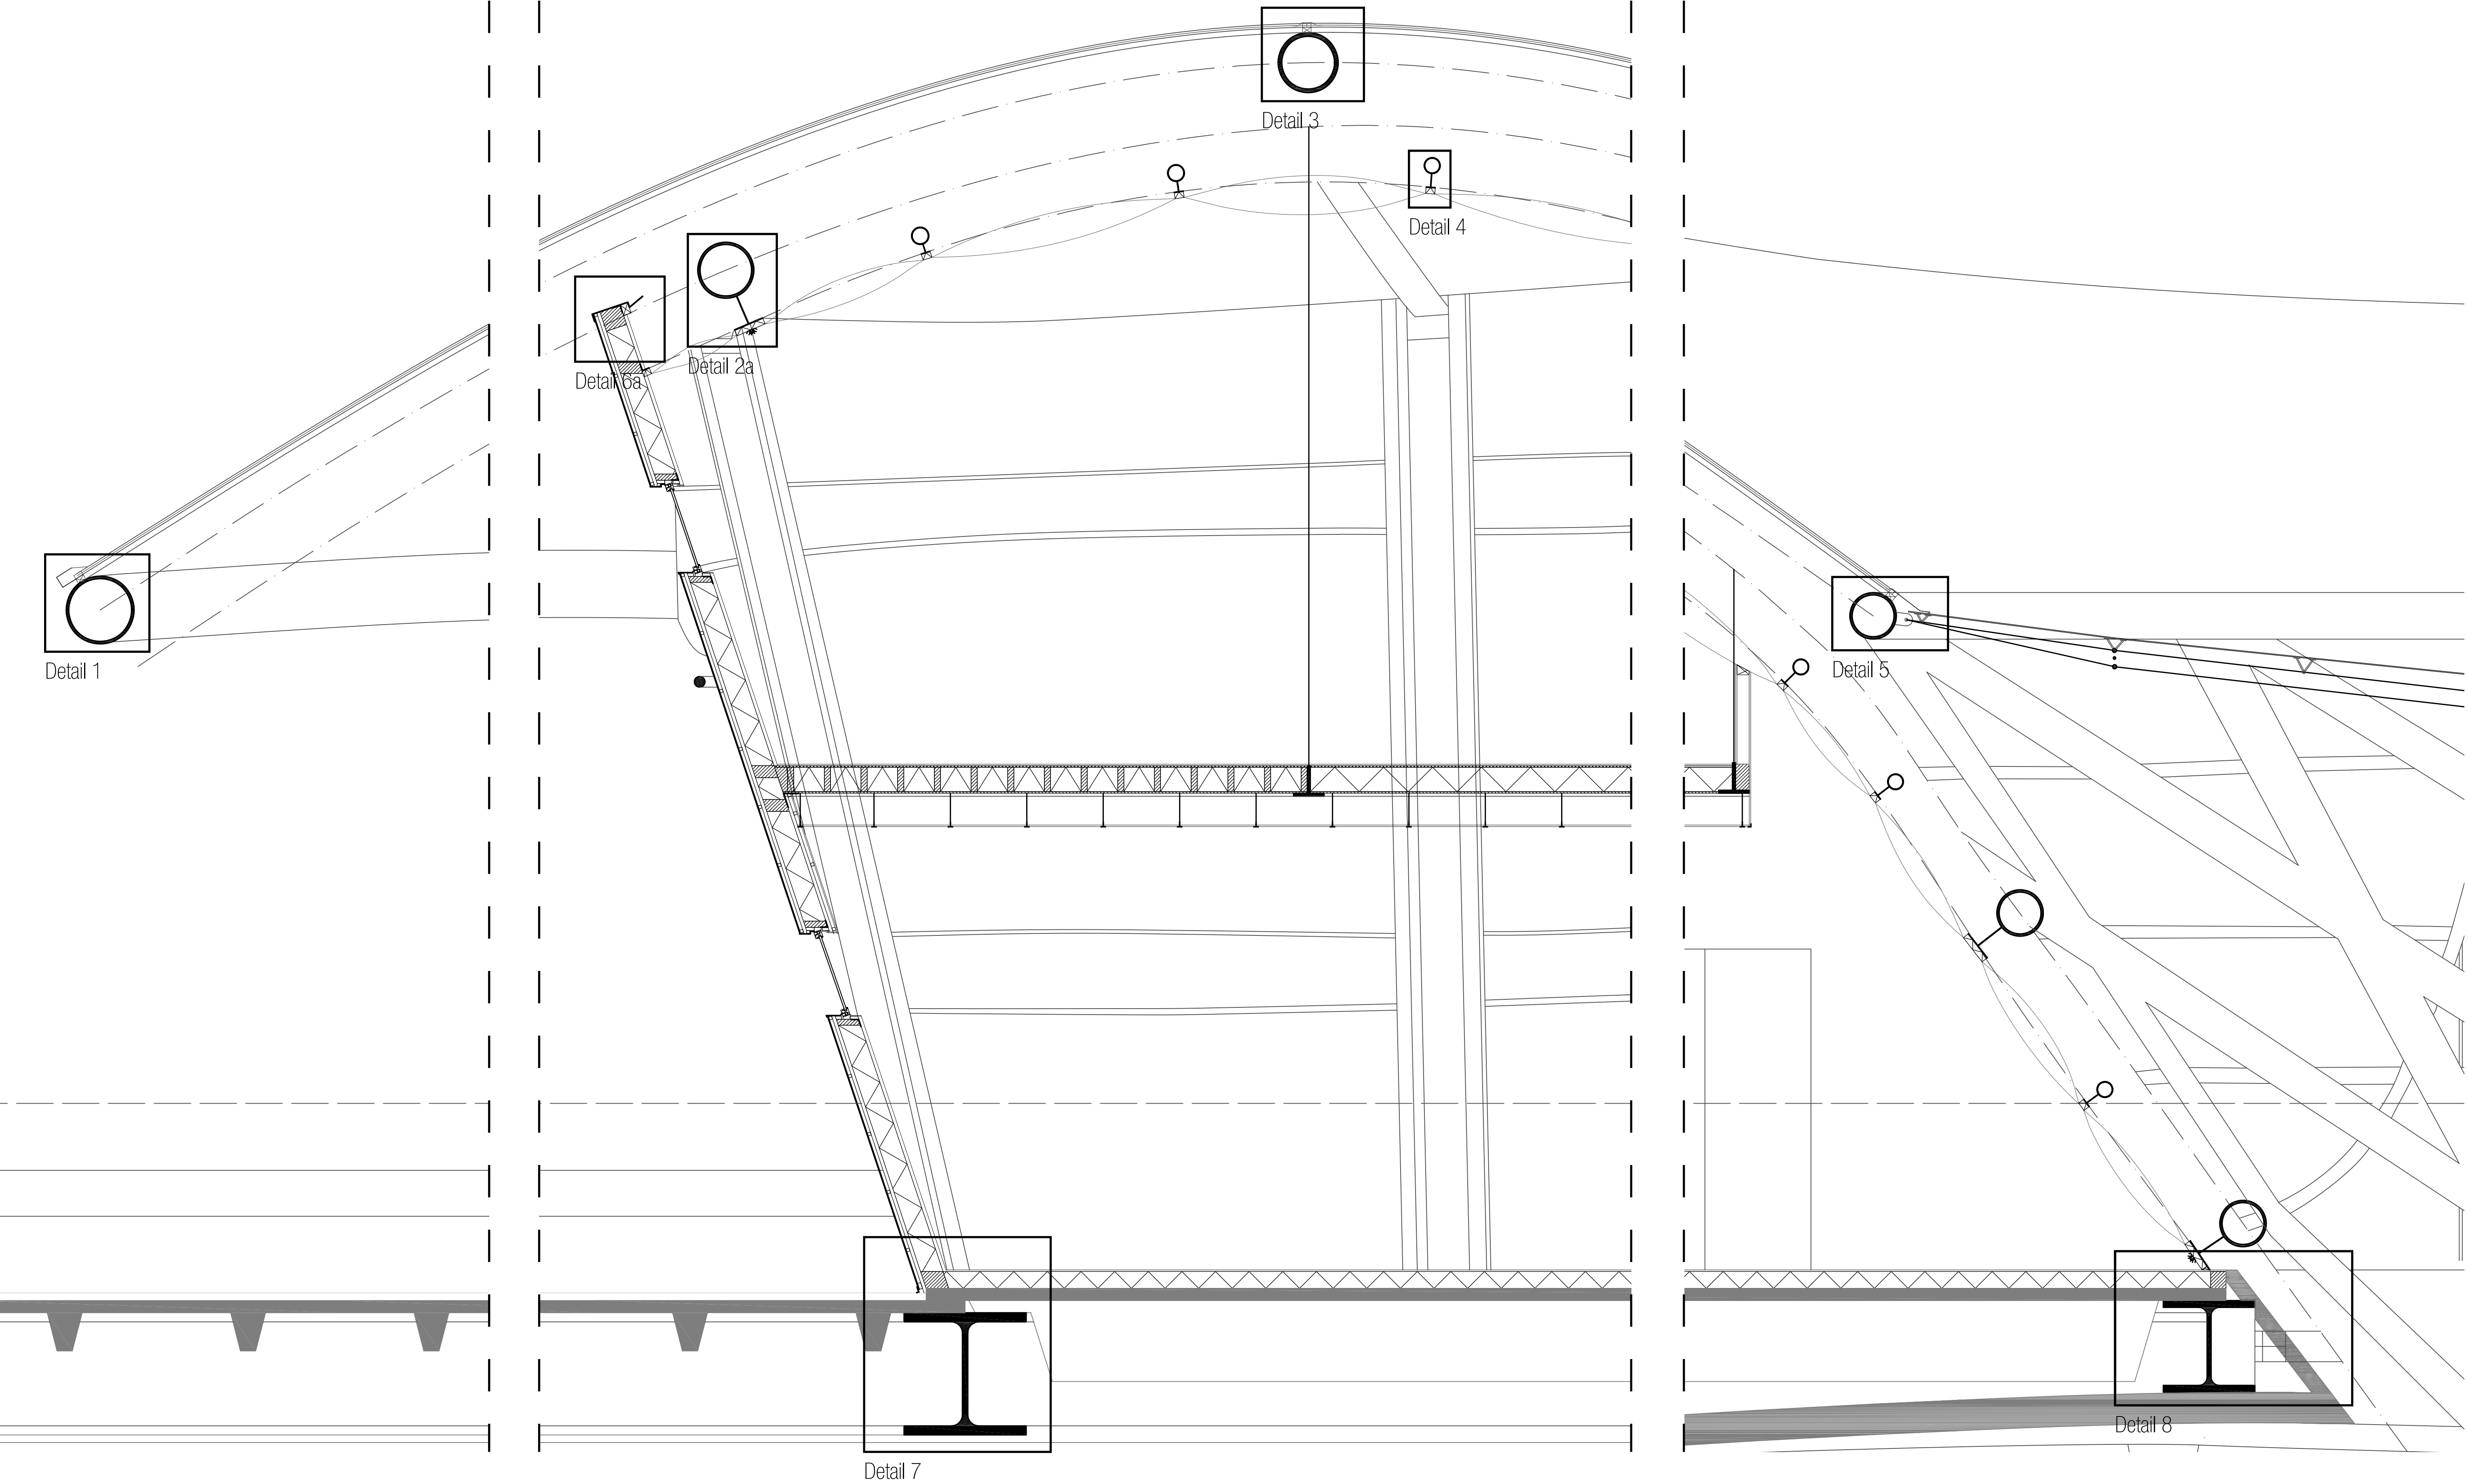

Verticale doorsnede winkel
Schaal 1:20

Transferium Amsterdam Noord


Mirre Veerman, 1212192, Architectural Engineering, Architectuur & Bouwtechnologie, Faculteit Bouwkunde, TU Delft
Mentoren: Jan Engels, Andrew Borgart, Joop Paul

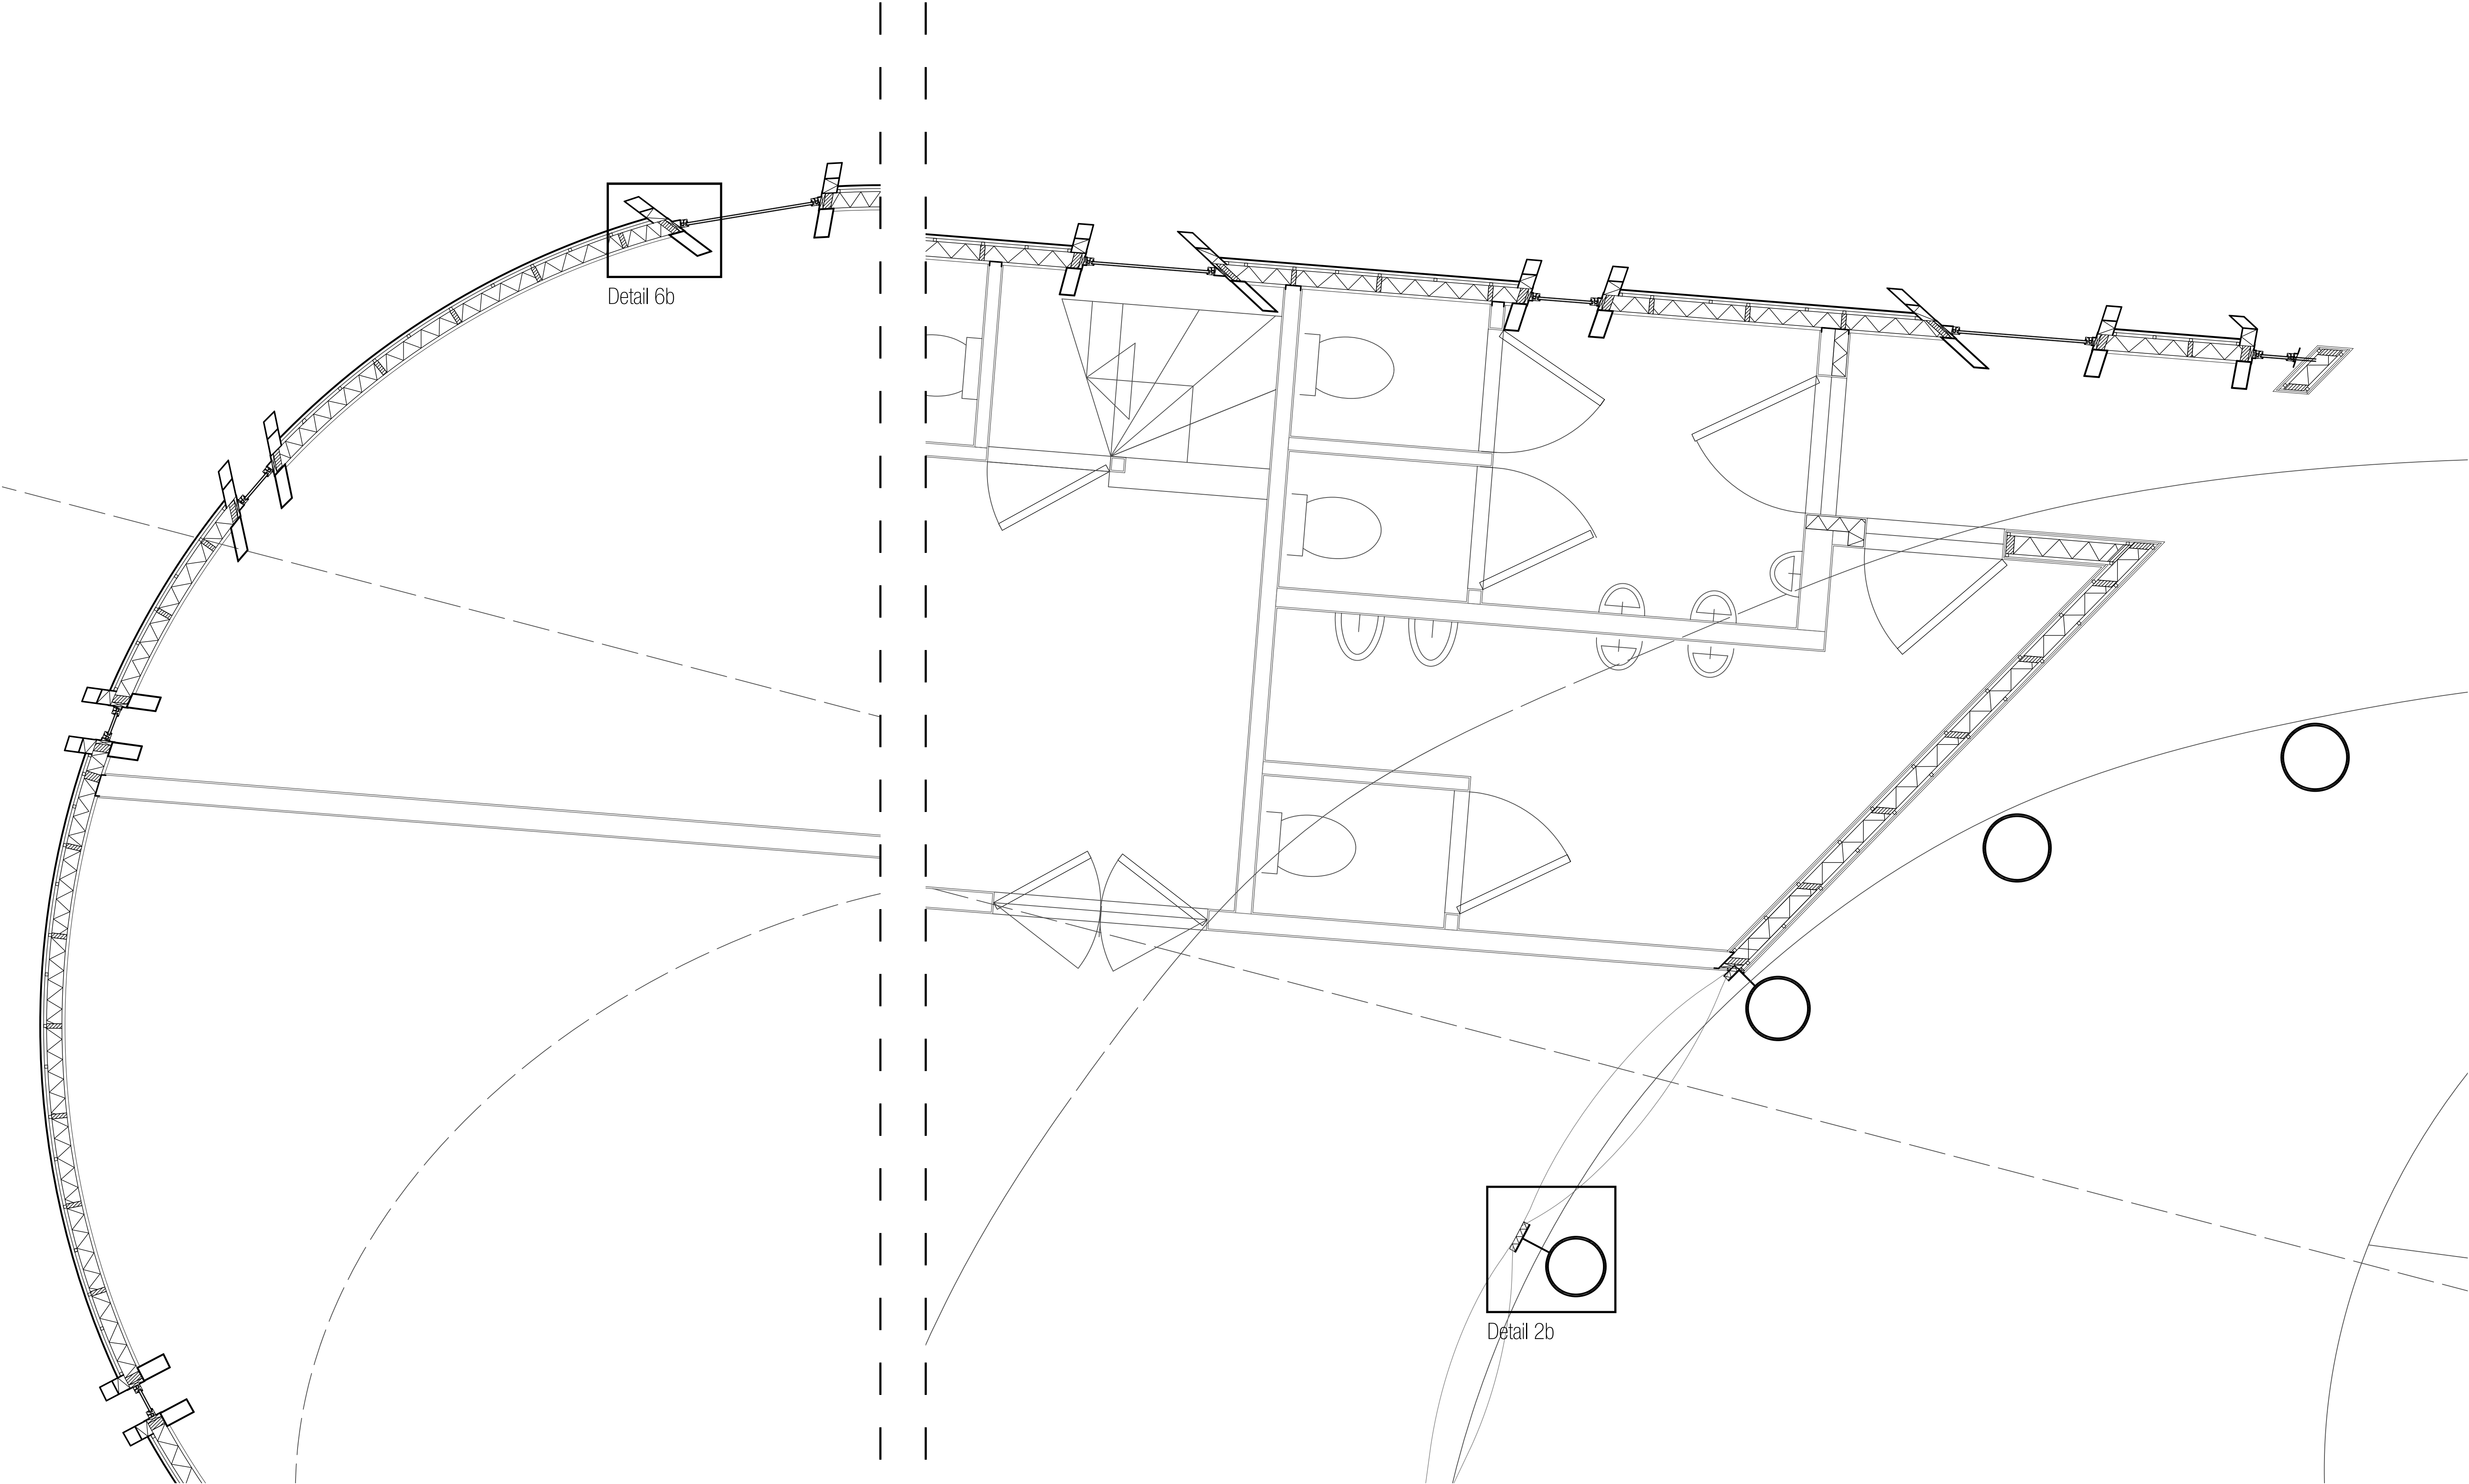


Horizontale doorsnede winkel
Schaal 1:20

Transferium Amsterdam Noord


Mirre Veerman, 1212192, Architectural Engineering, Architectuur & Bouwtechnologie, Faculteit Bouwkunde, TU Delft
Mentoren: Jan Engels, Andrew Borgart, Joop Paul

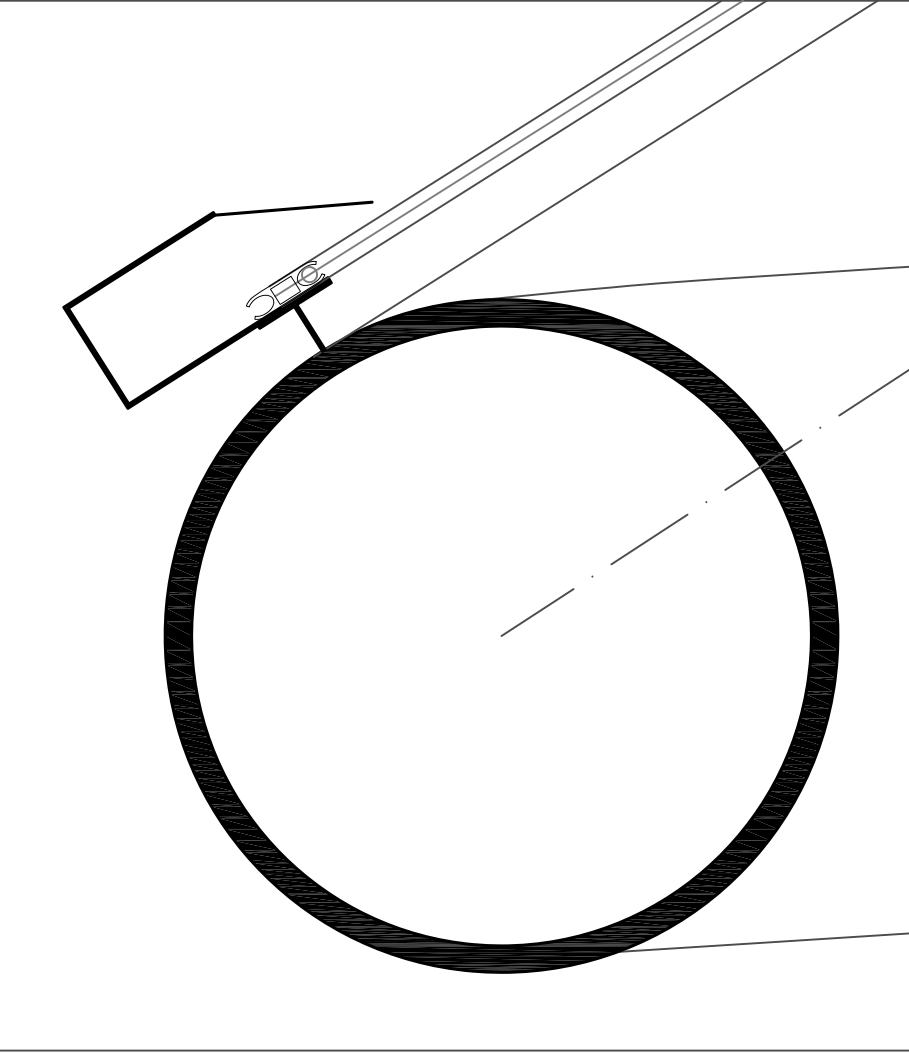


Detail 1

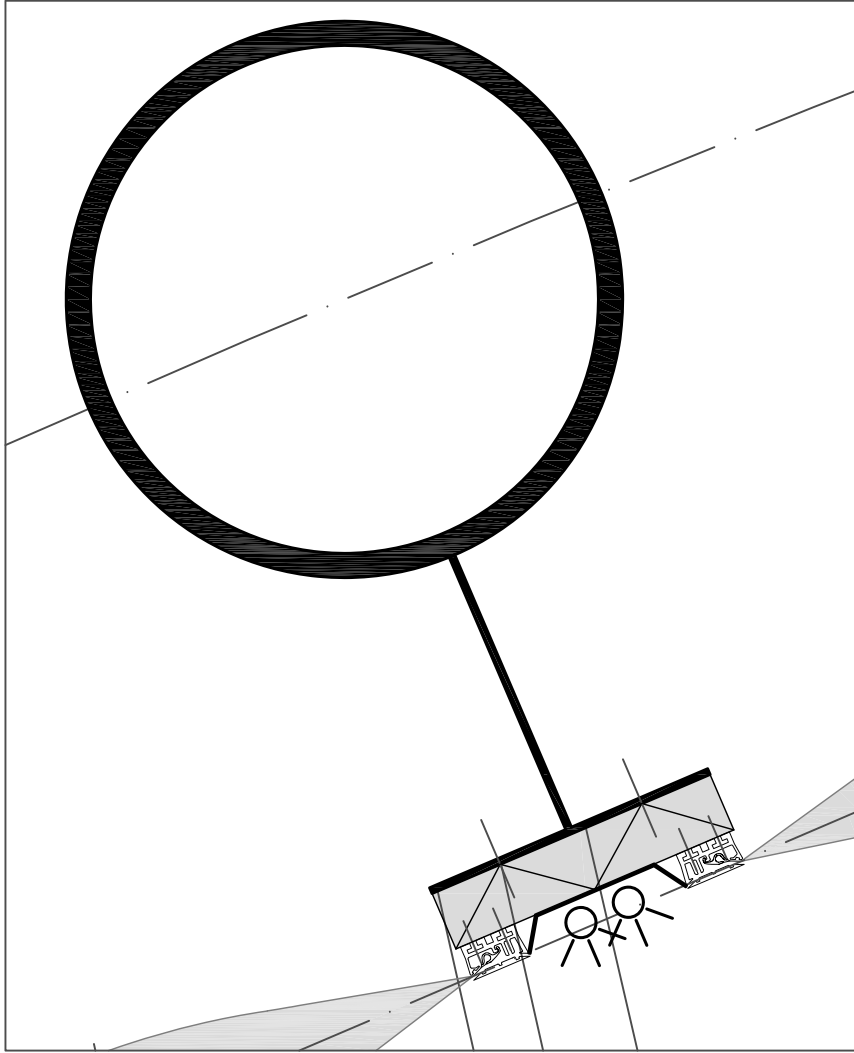


Detail 2a

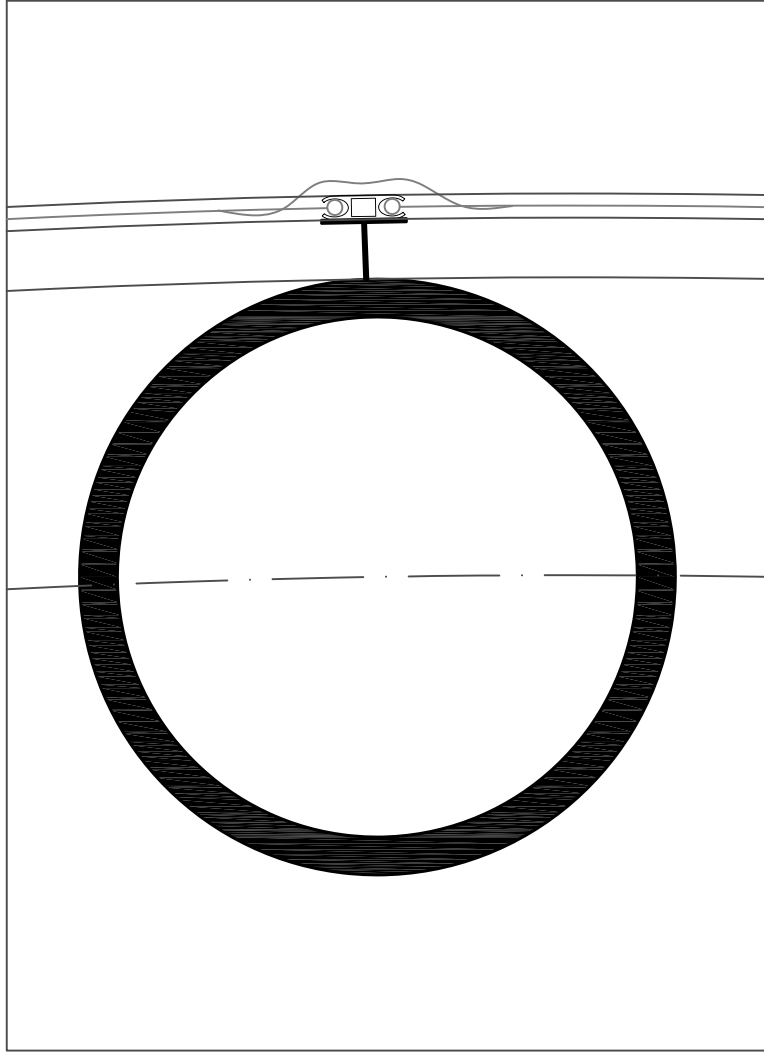


Detail 3

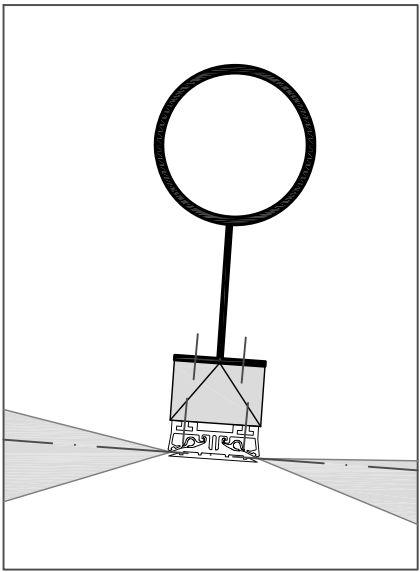


Detail 4

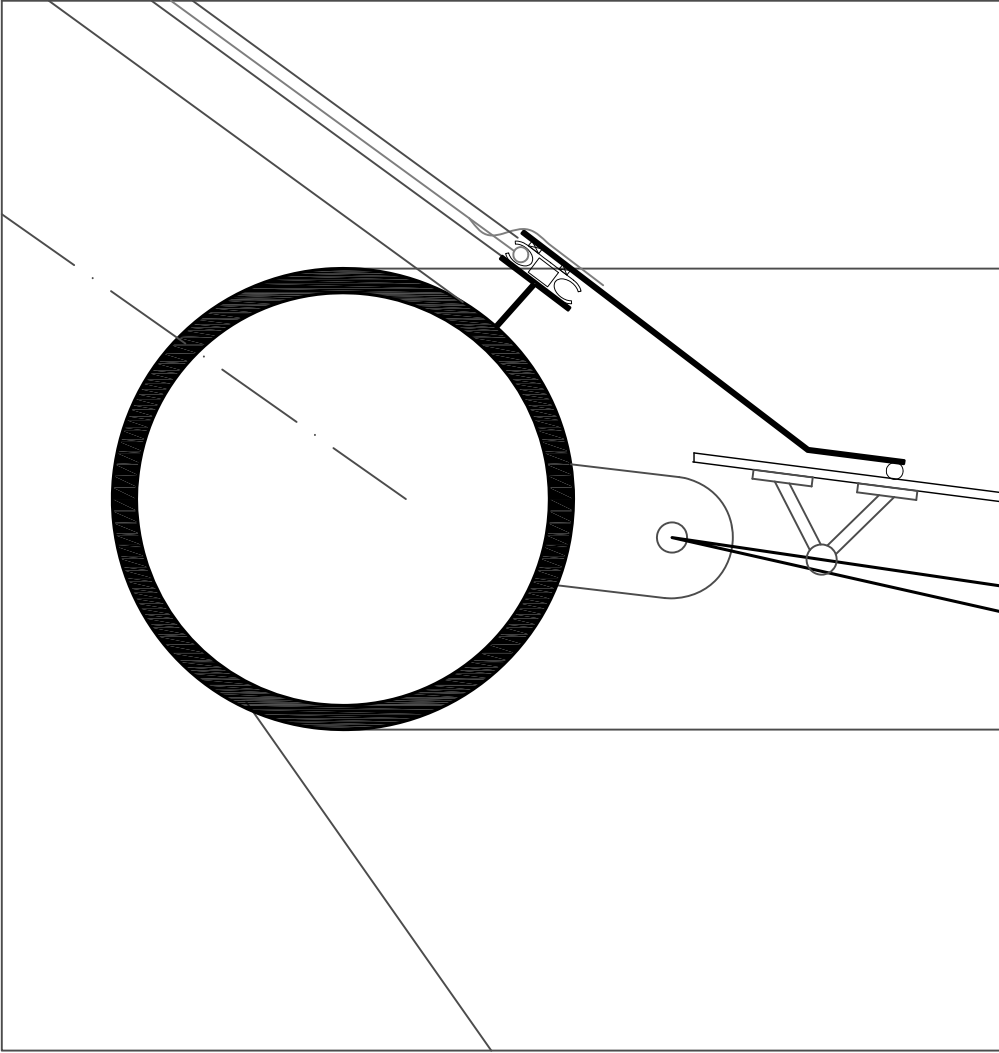


Detail 5

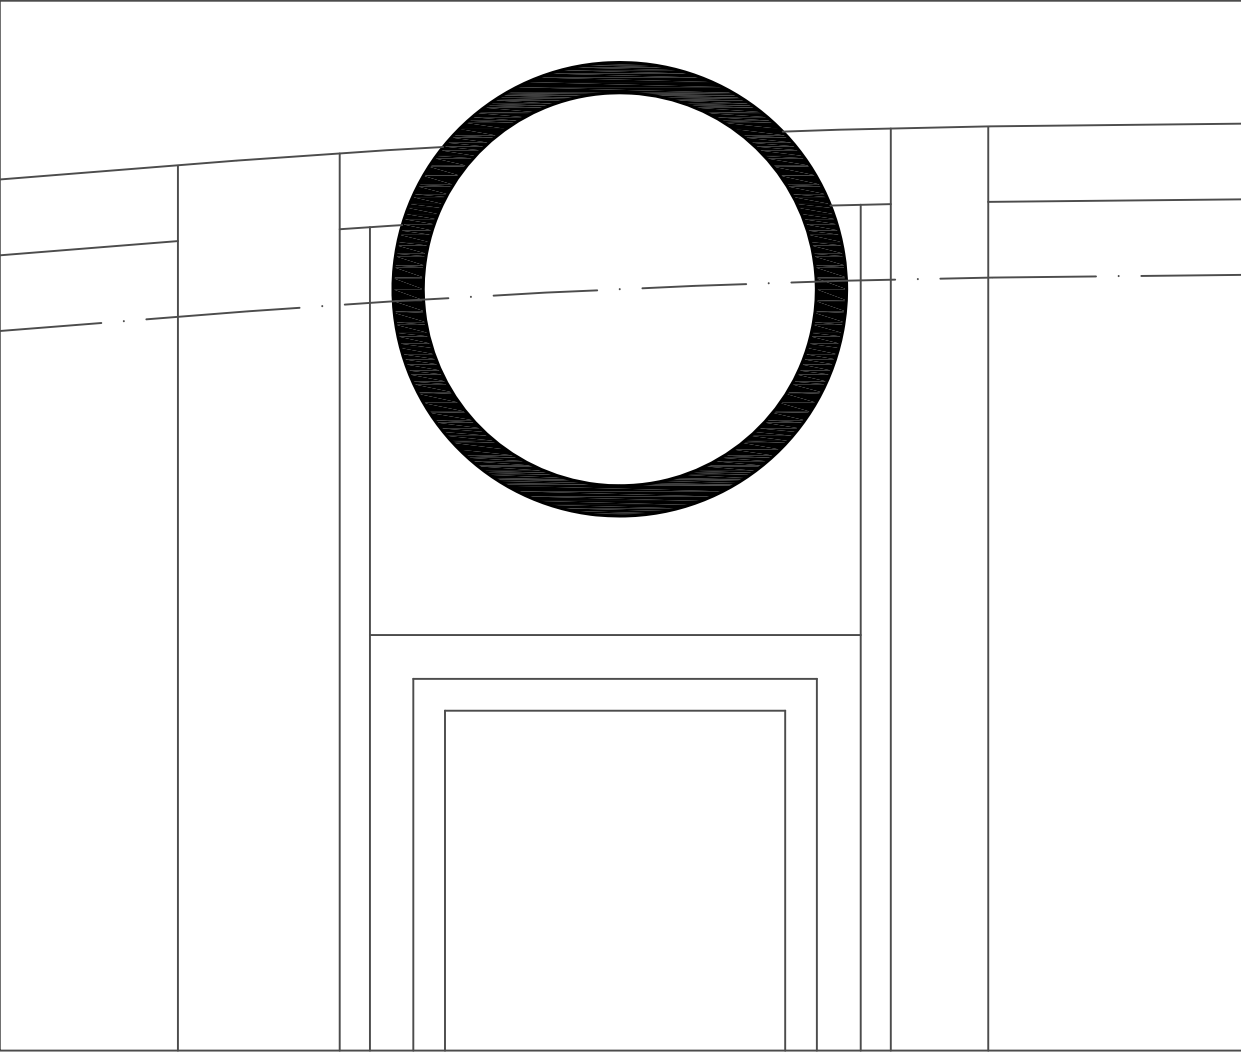


Detail 6c

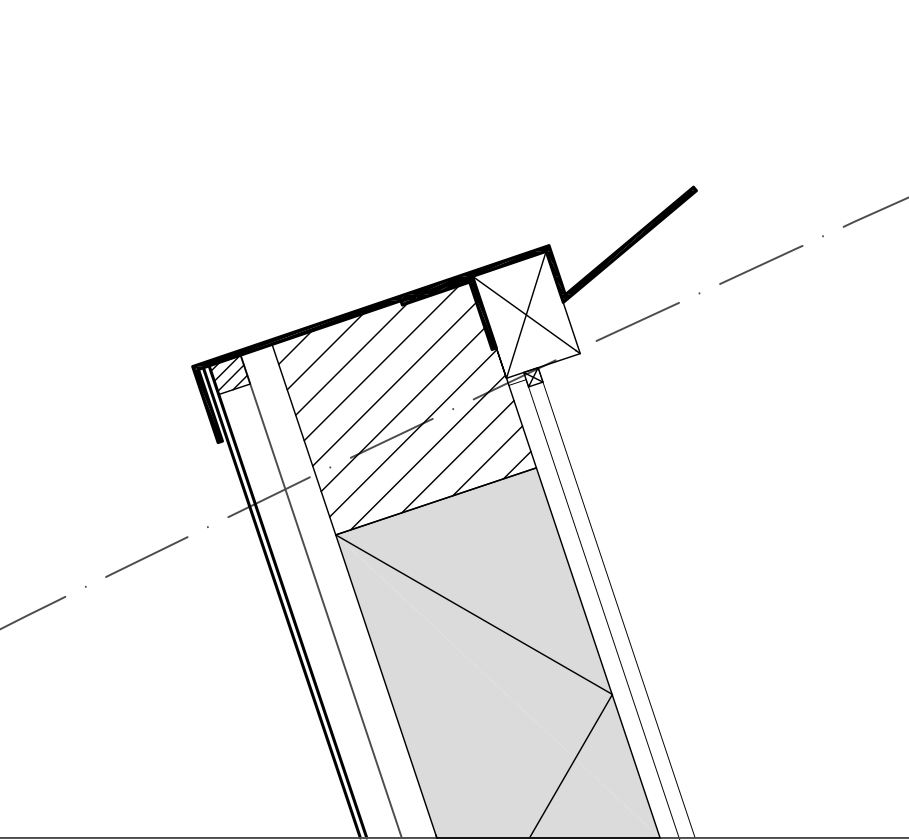


Detail 6a

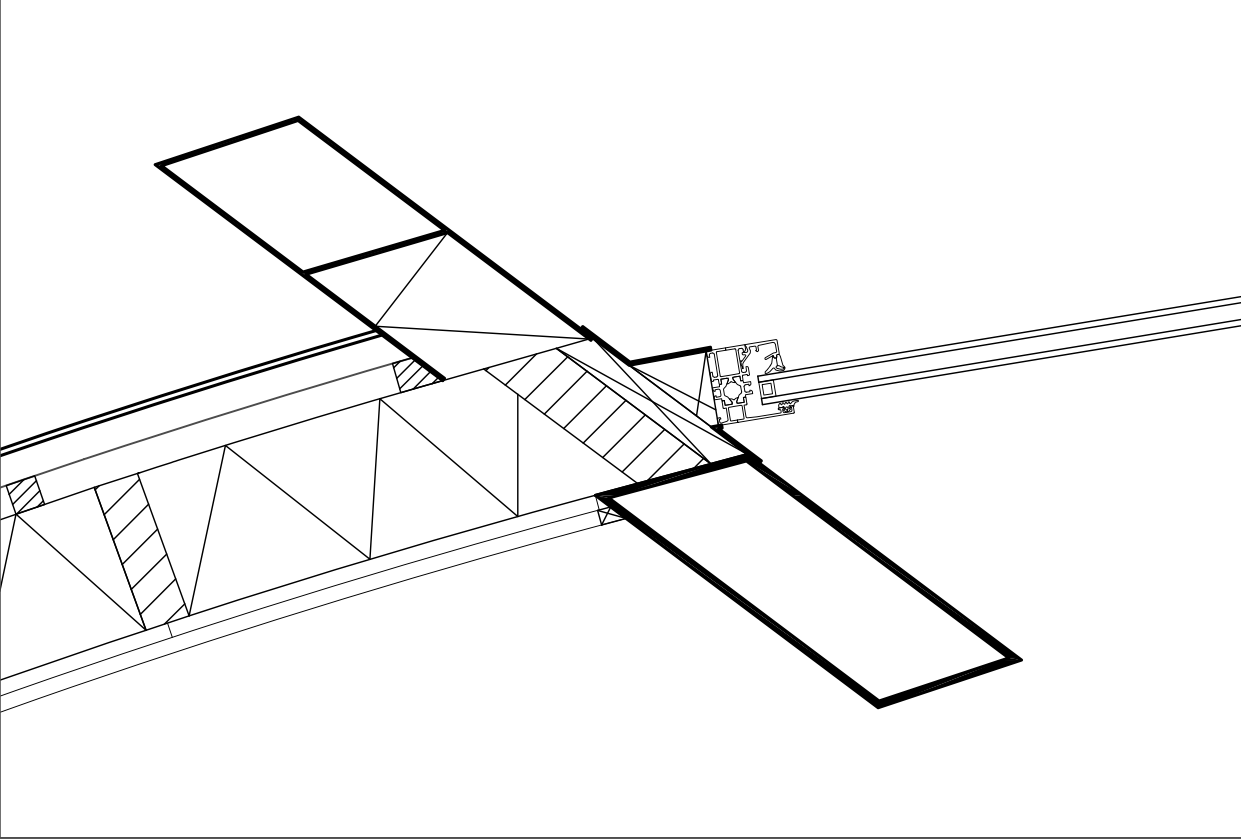


Detail 6b

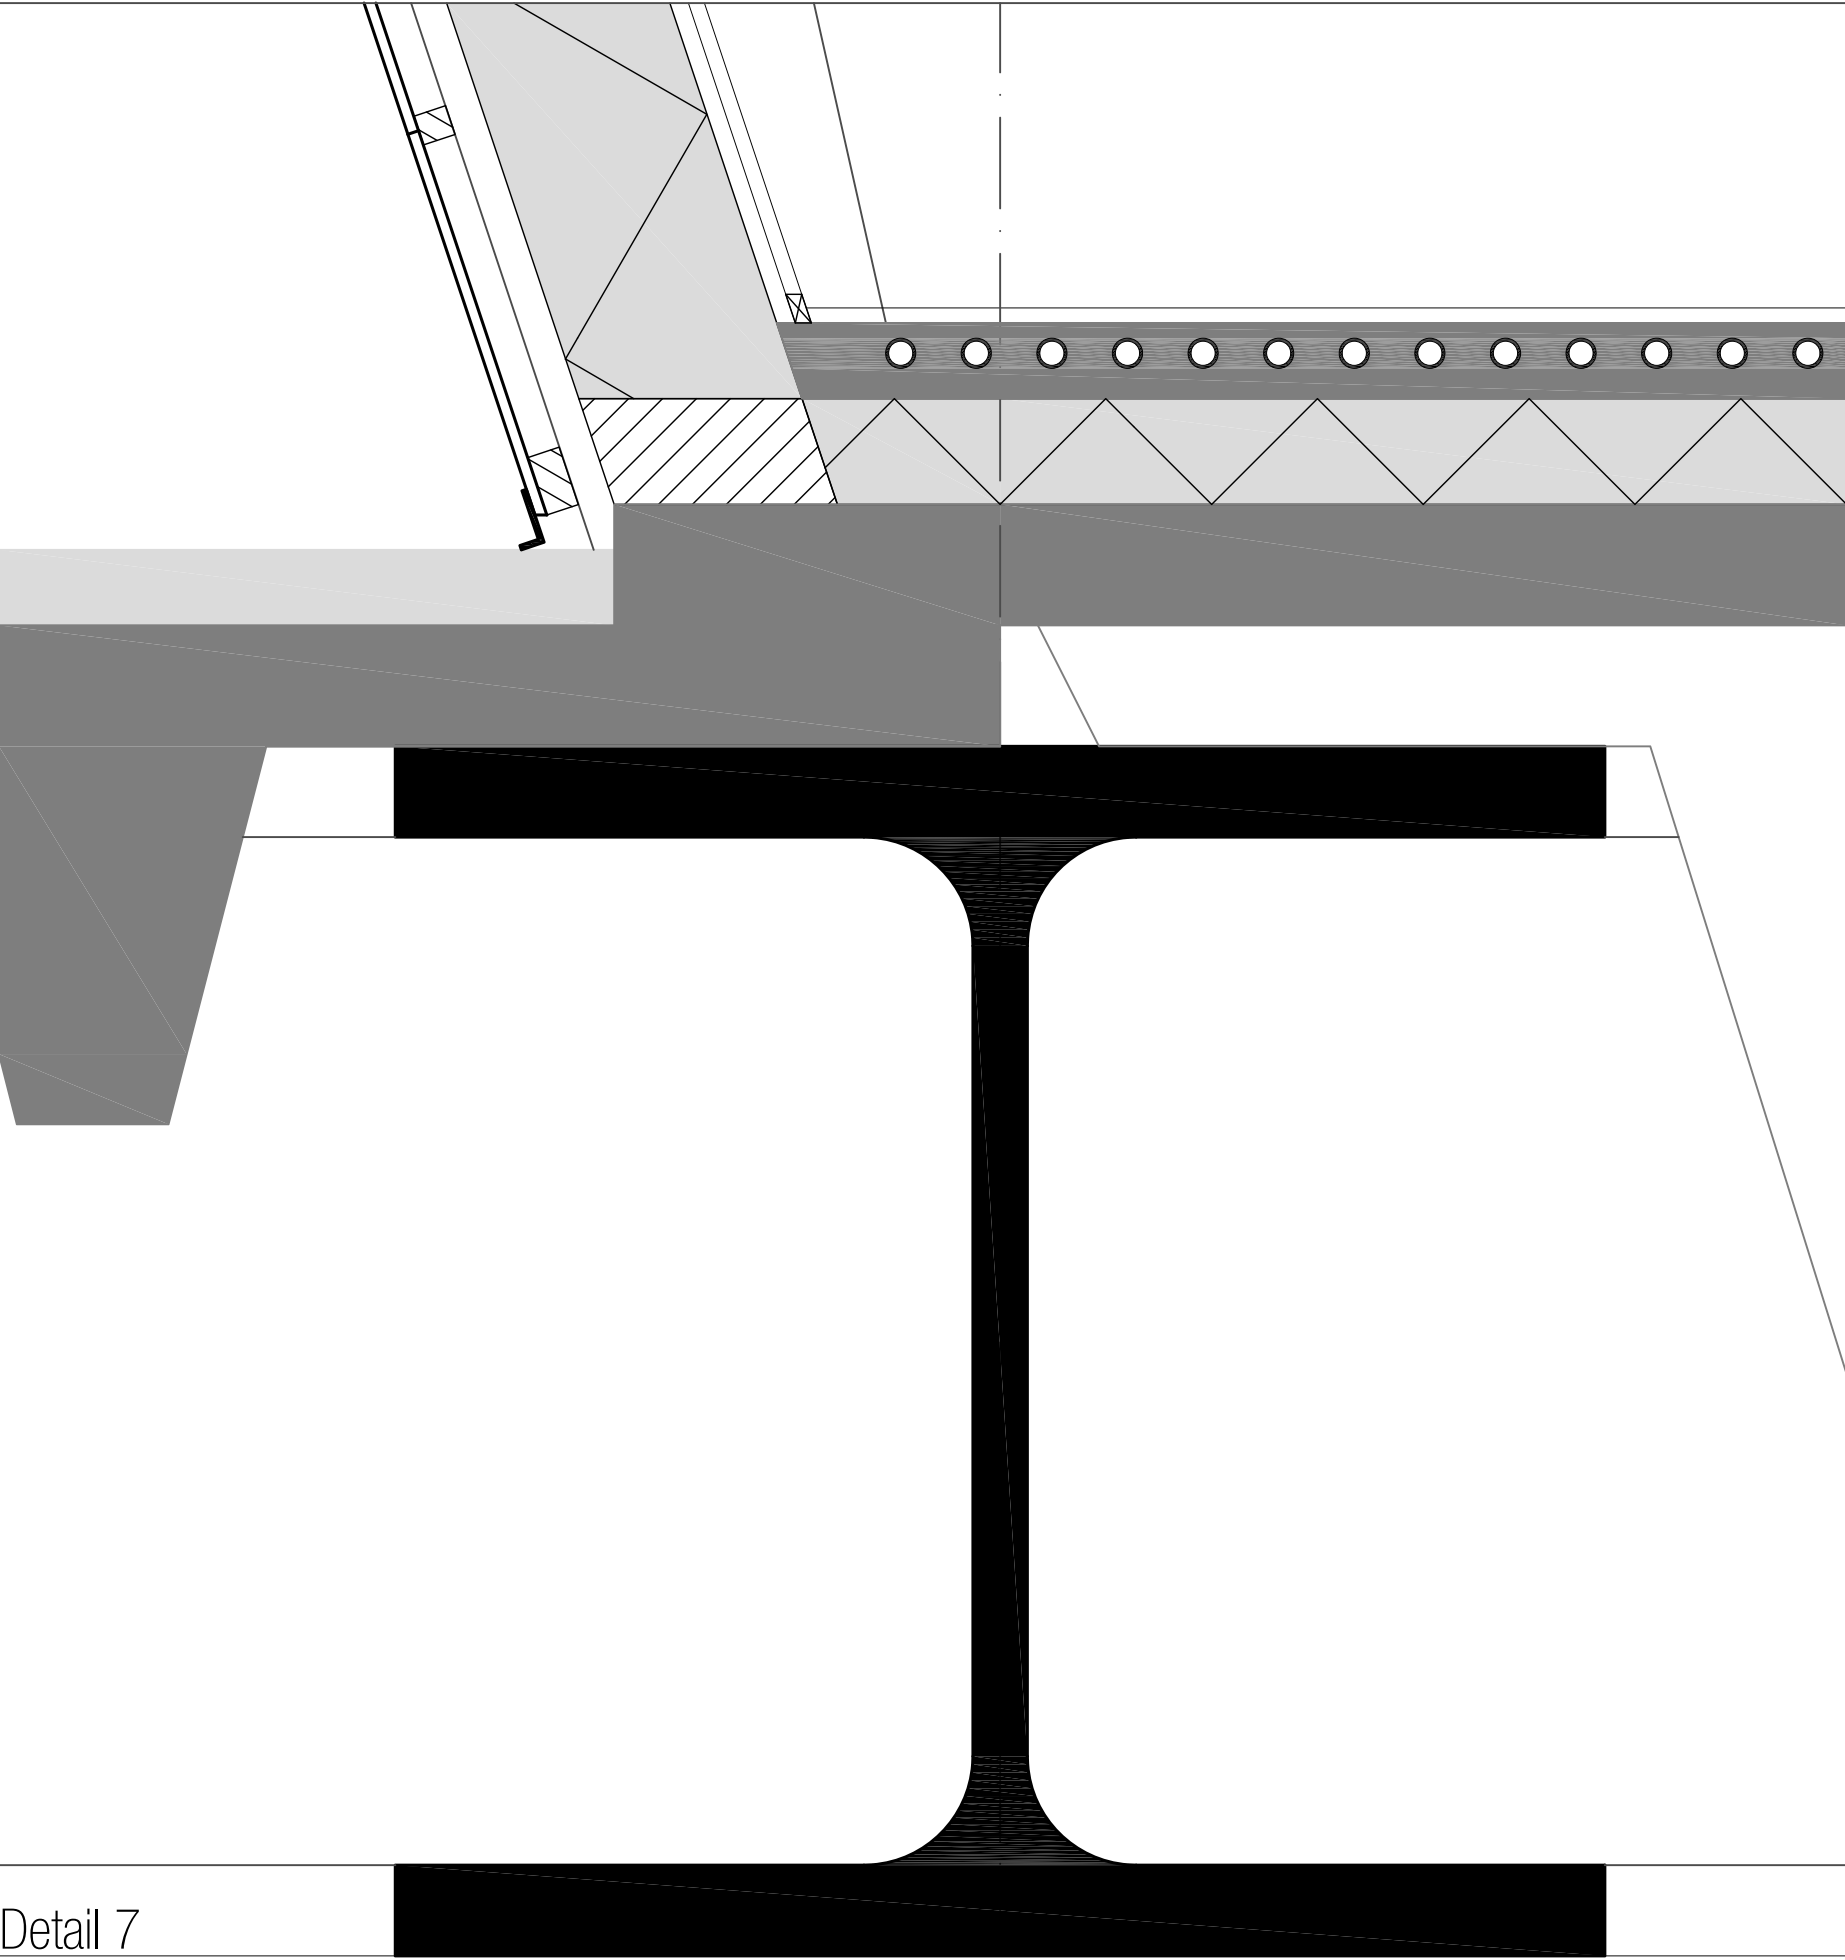

Detail 7

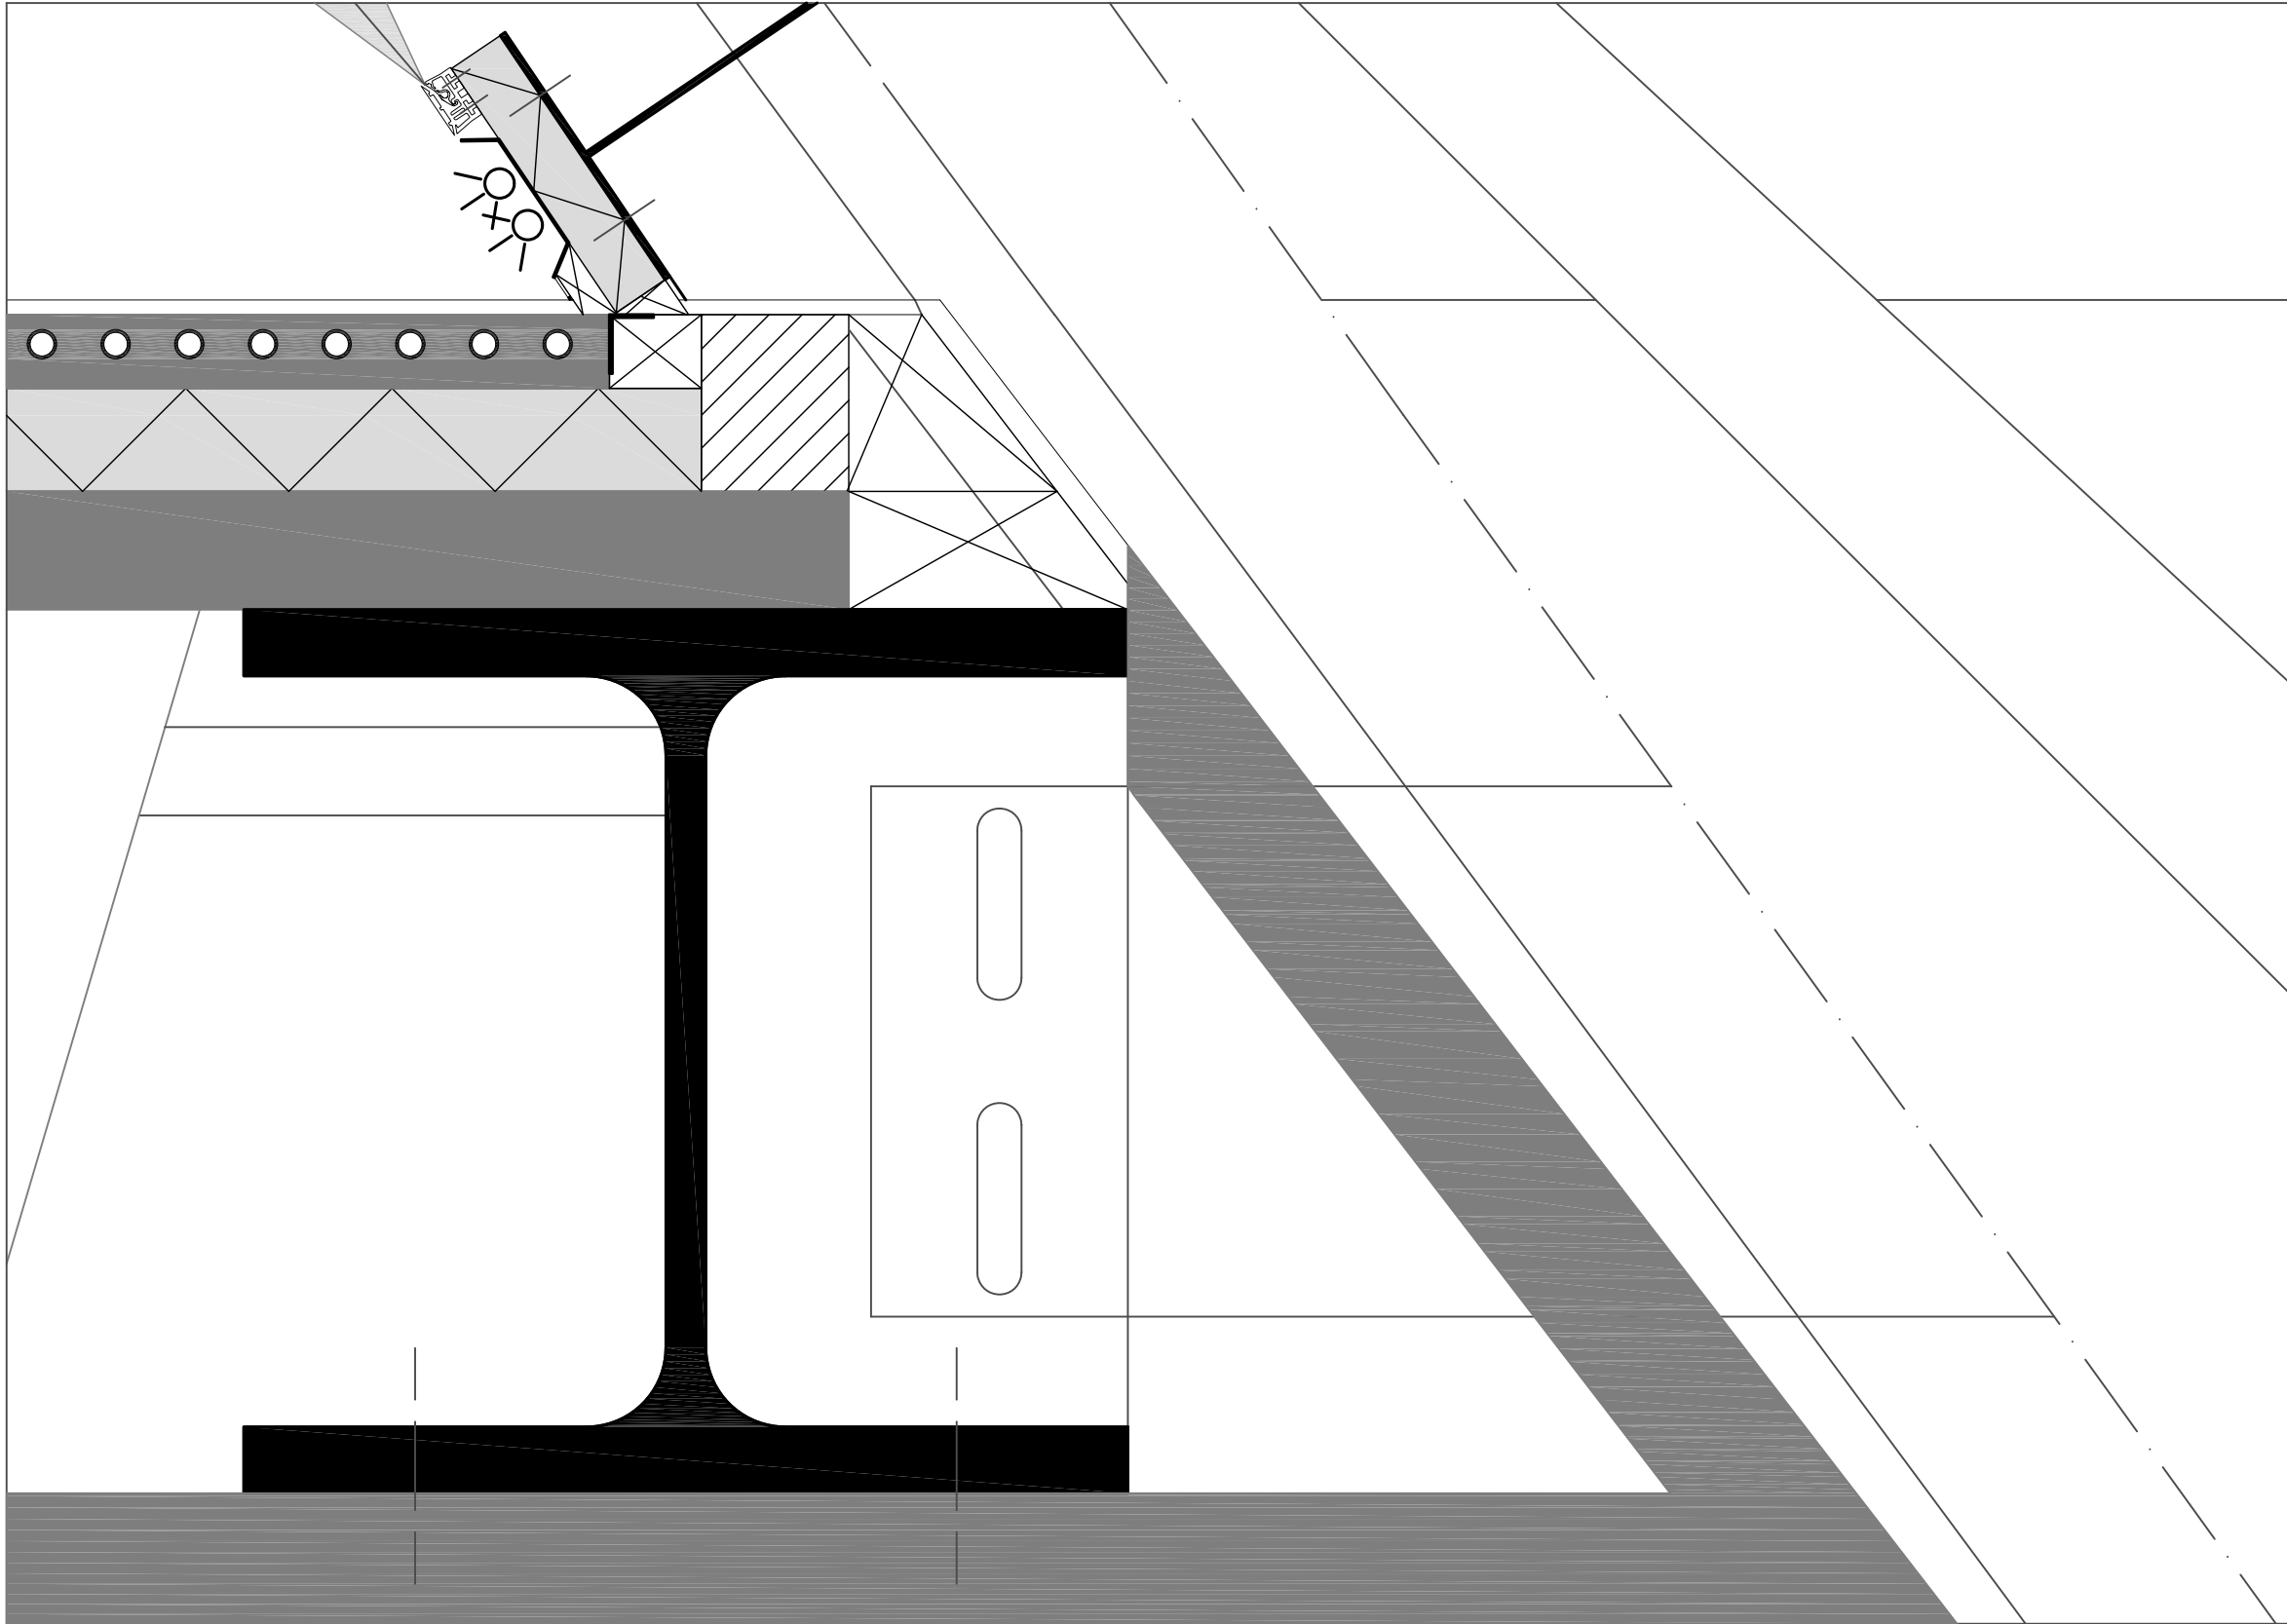

Detail 8

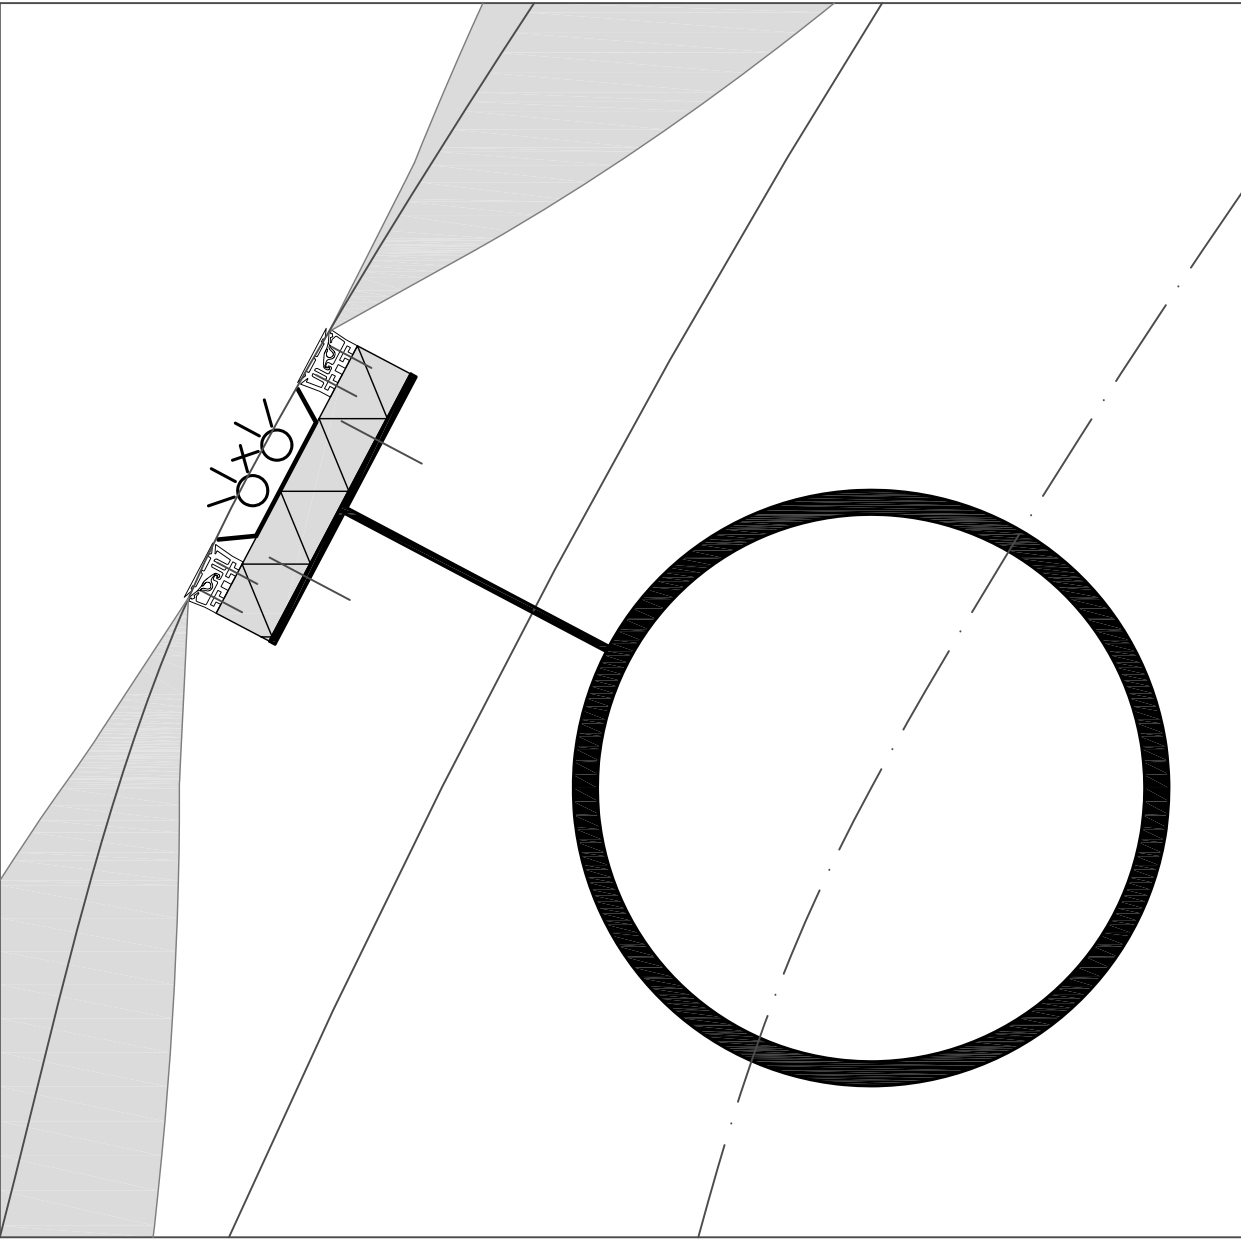

Detail 2b