


Situatie 1:25.000


De Zuidas ten opzichte van het centrum van Amsterdam

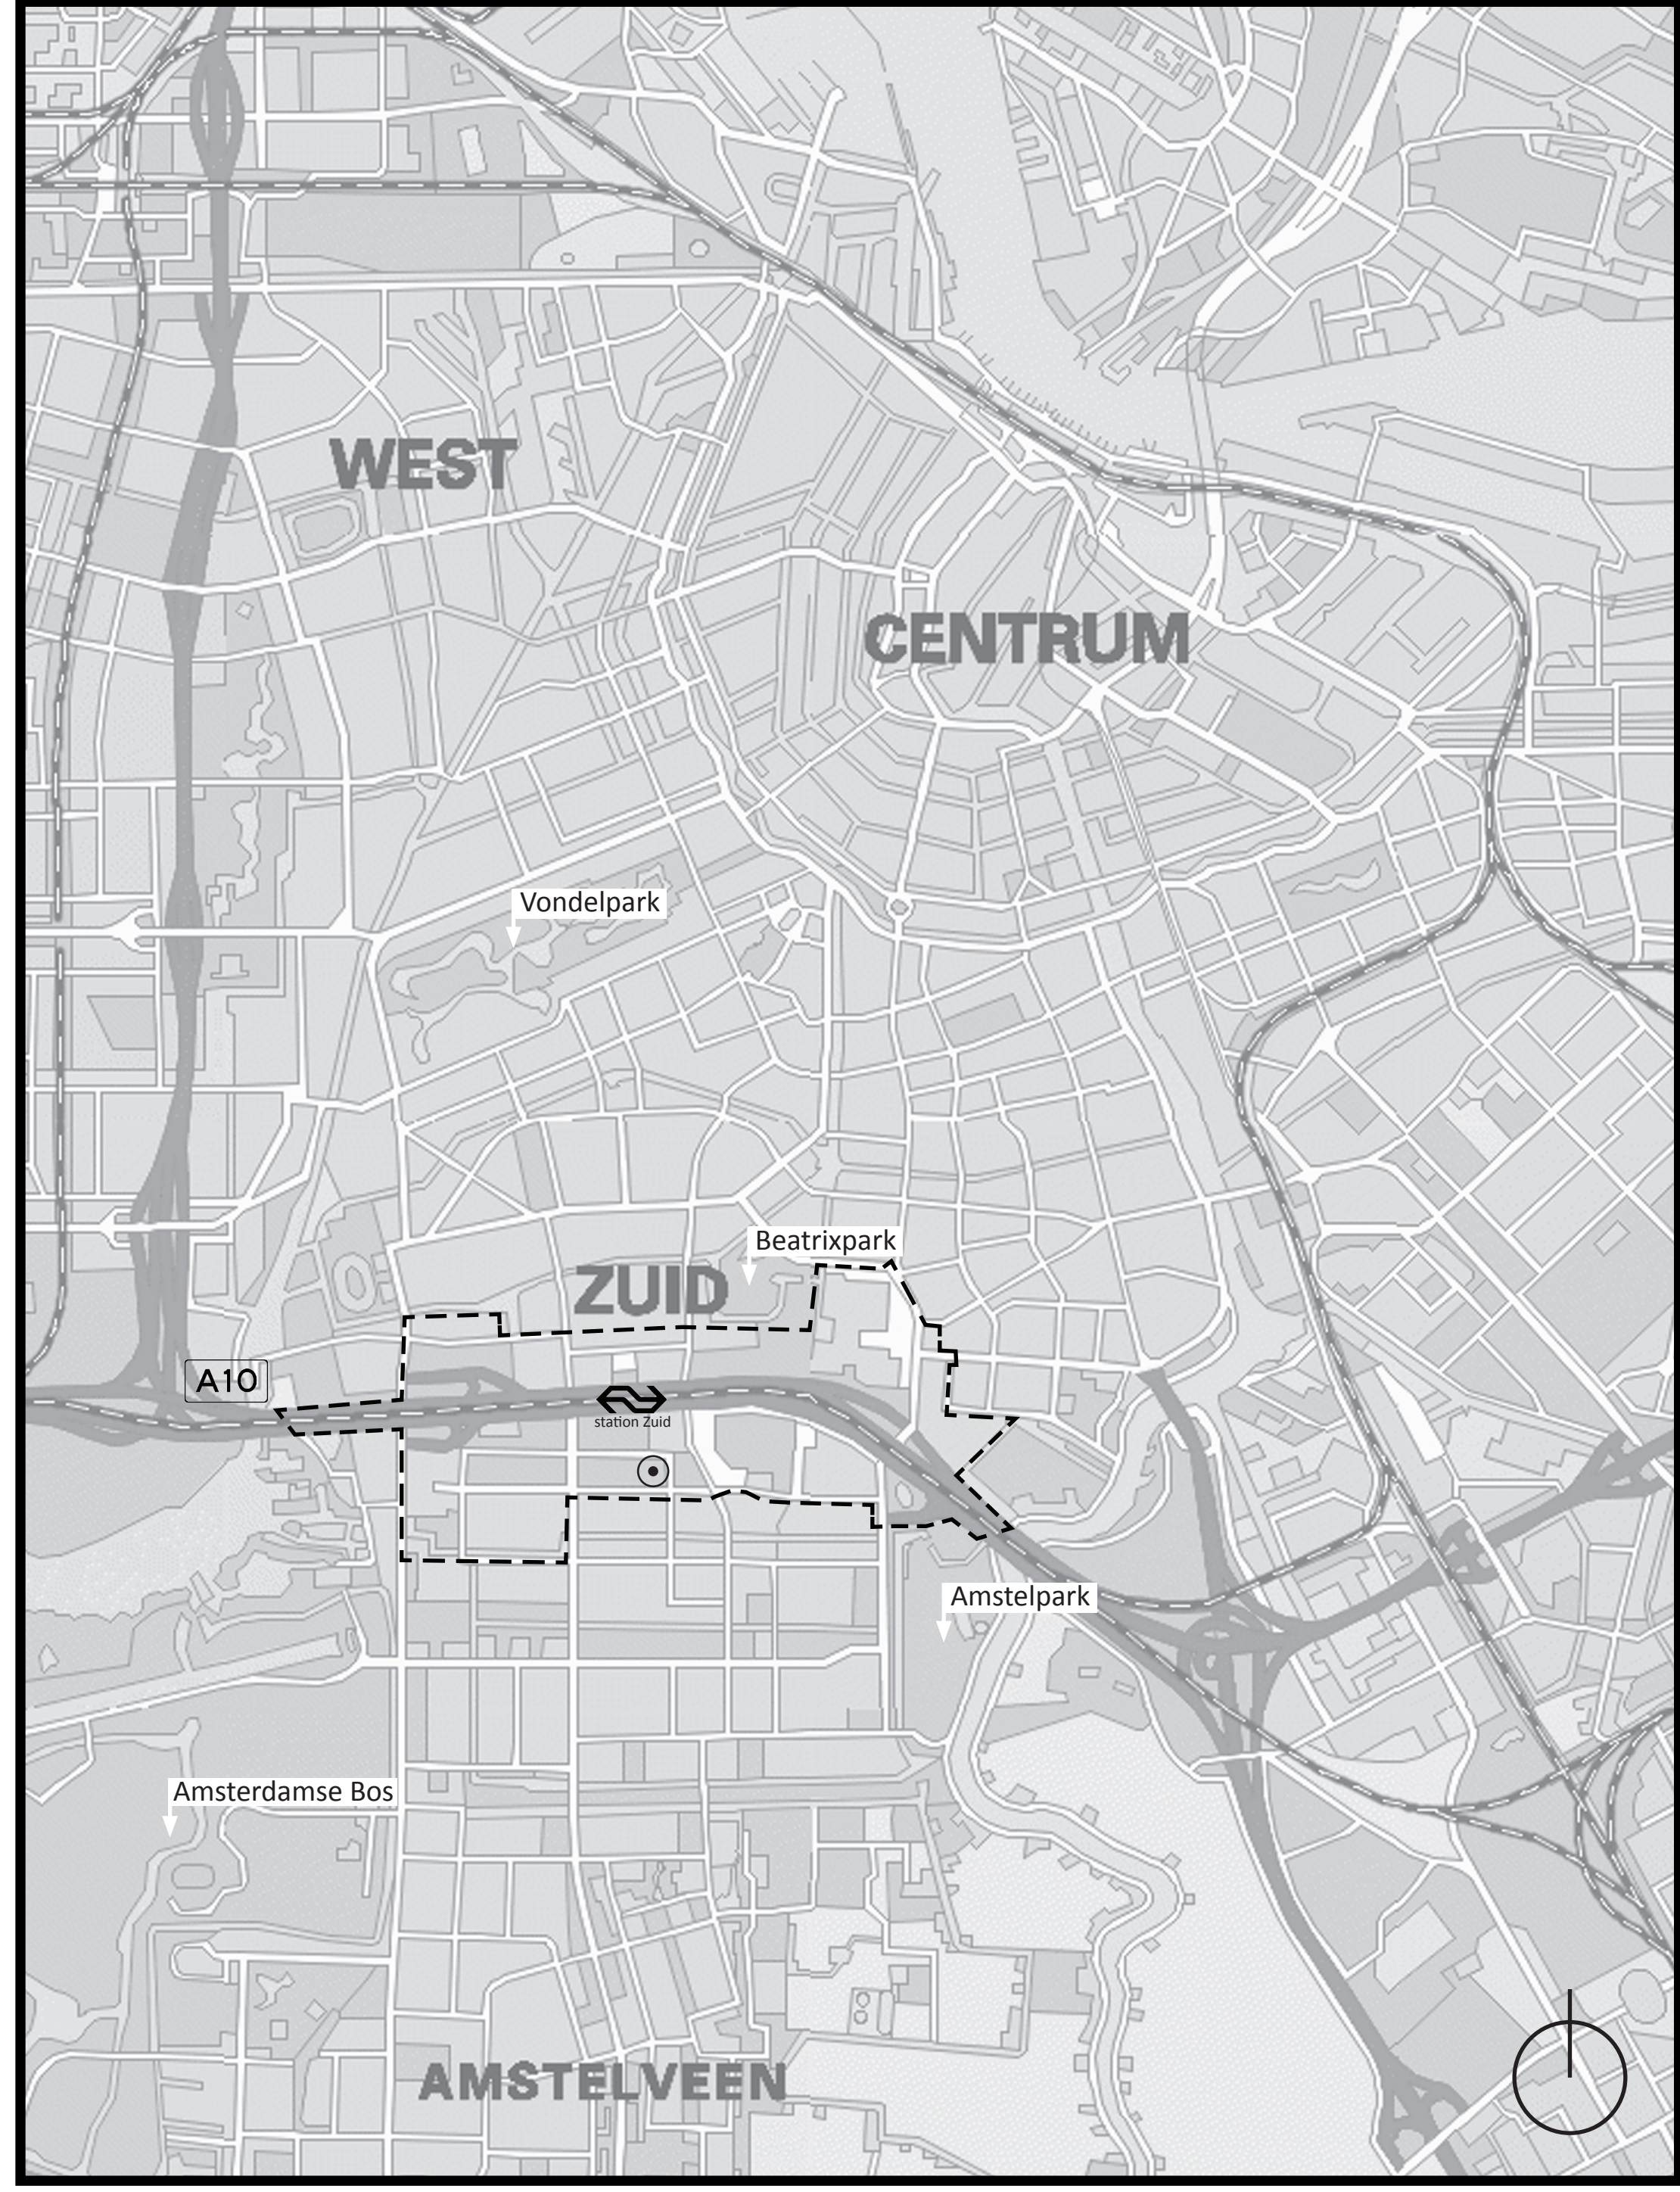

--- Contouren Zuidas ● Projectlocatie

Situatie 1:10.000


Morfologische structuur Zuidas en omgeving

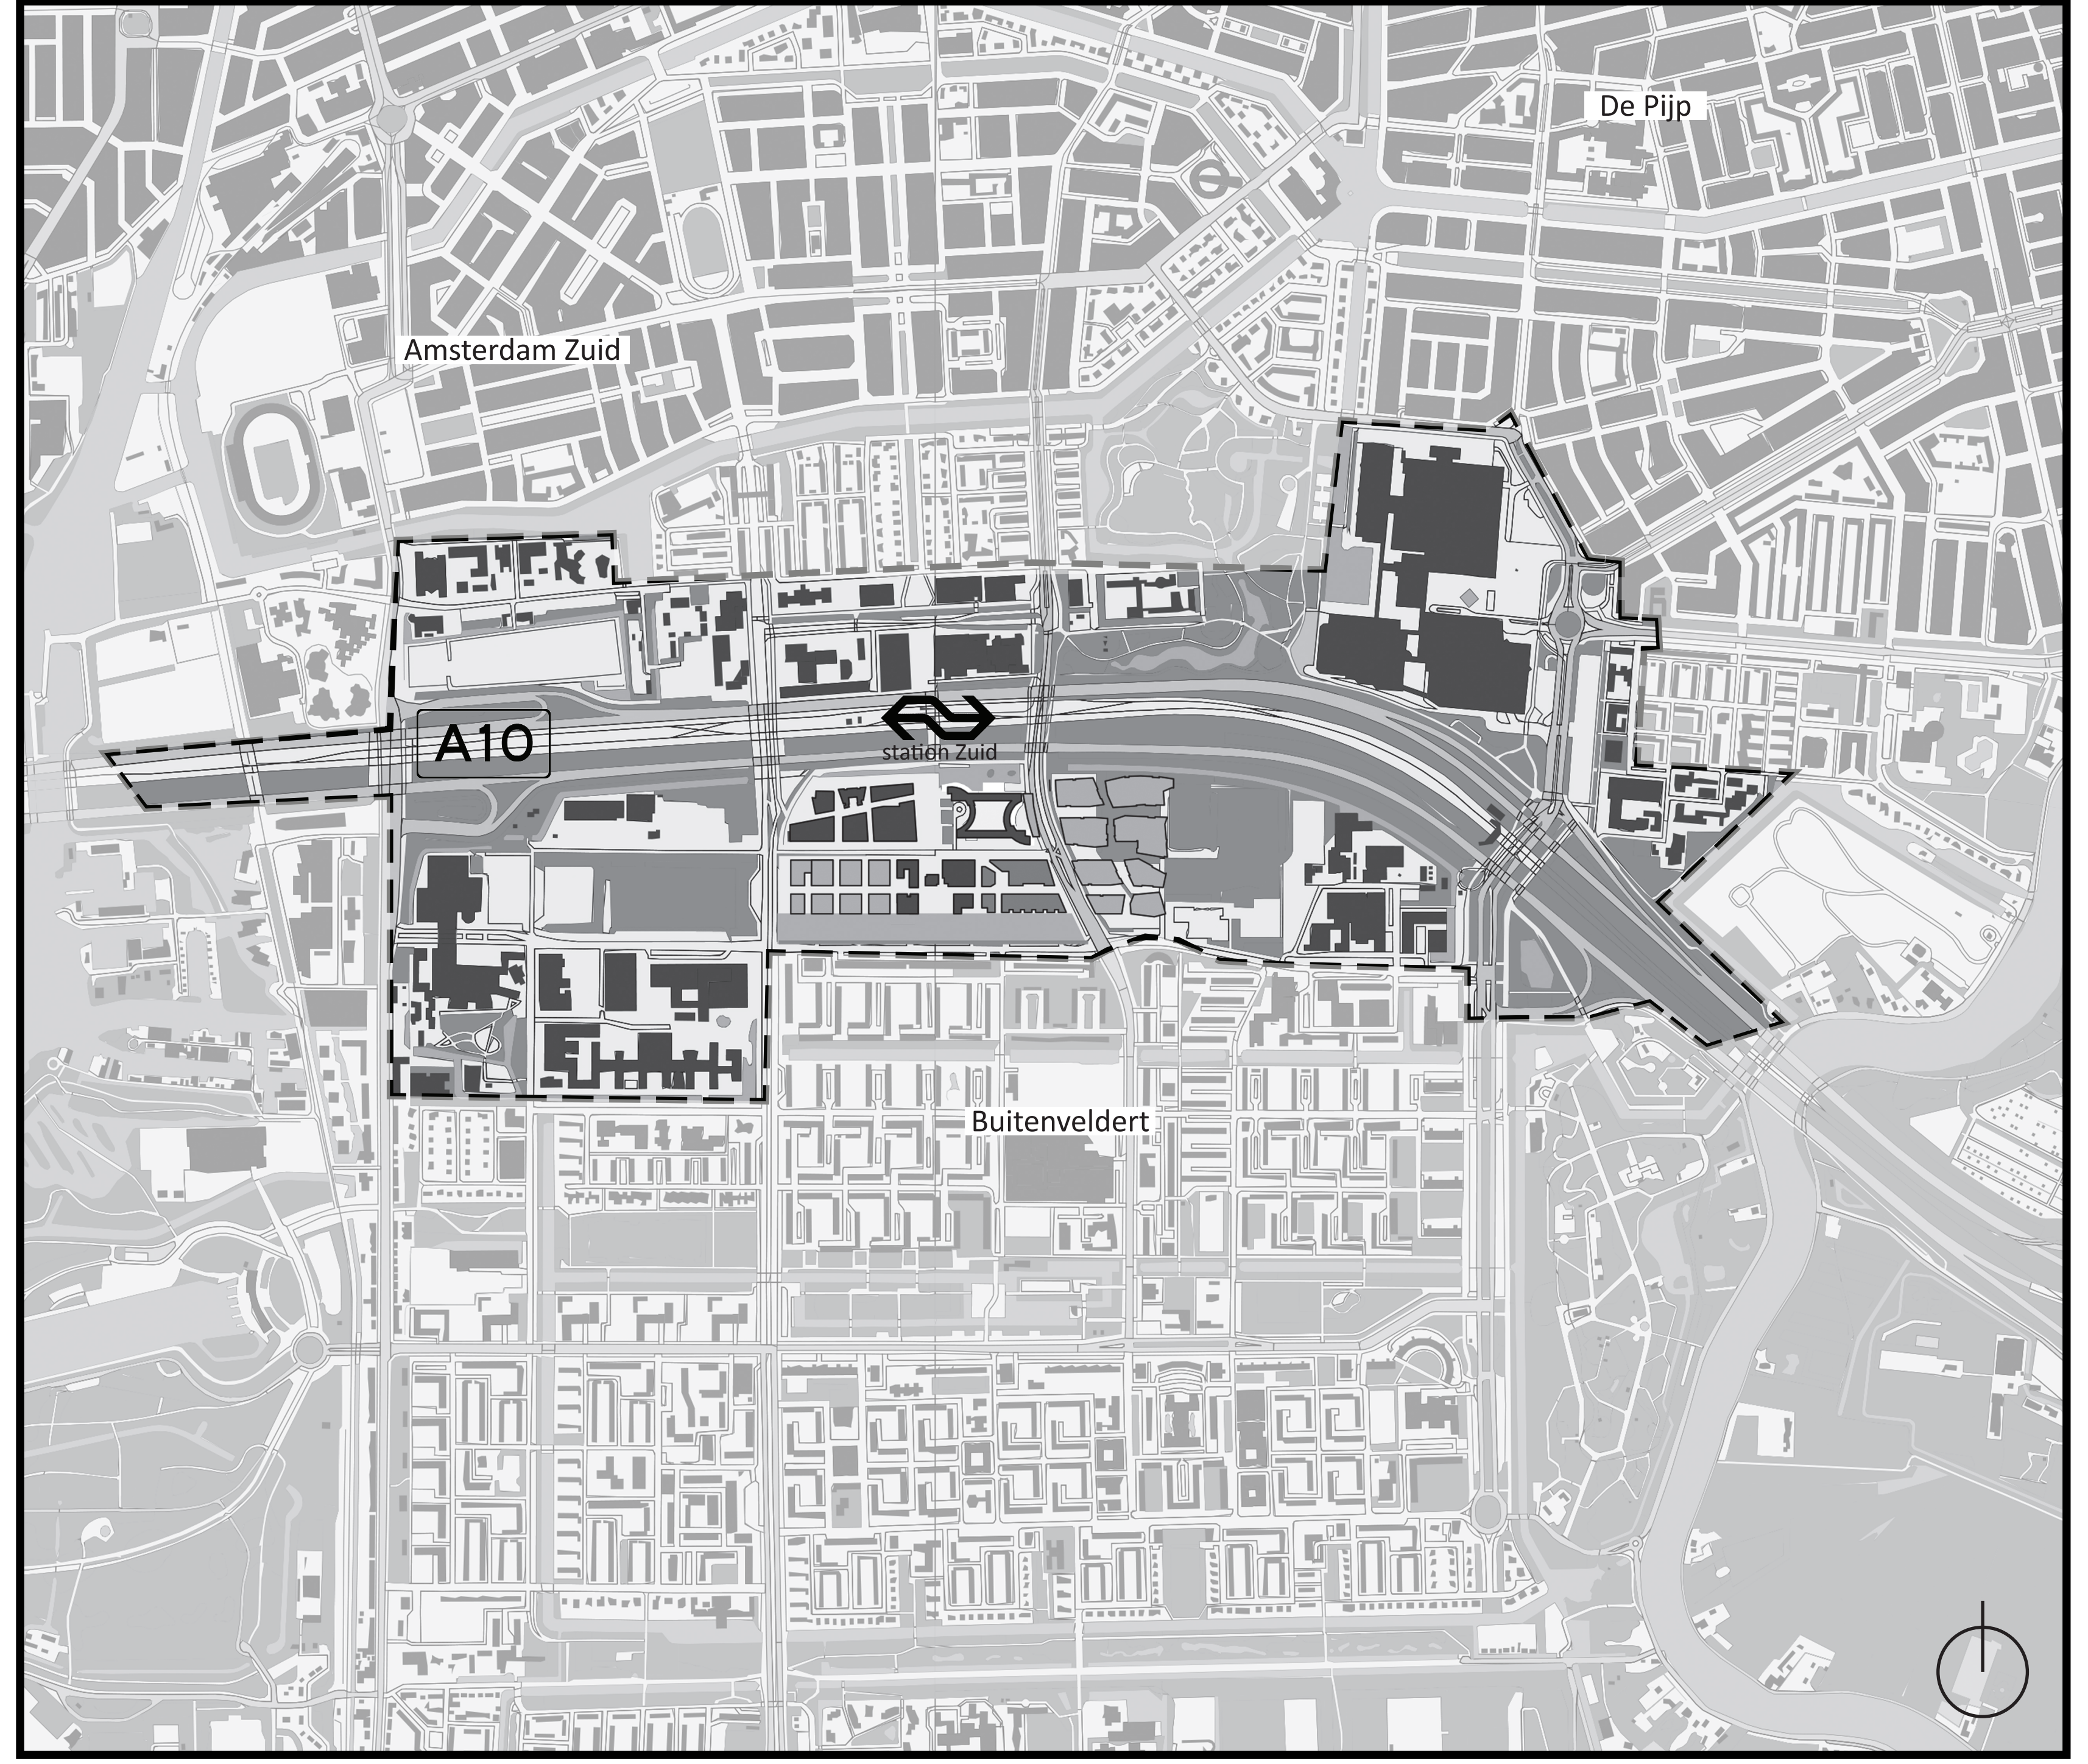

--- Contouren Zuidas ● Projectlocatie


Situatie 1:1.000

Gershwin en omgeving; dakaanzicht stedenbouwkundig ontwerp (schaduwval 21/6 - 12.00 uur)

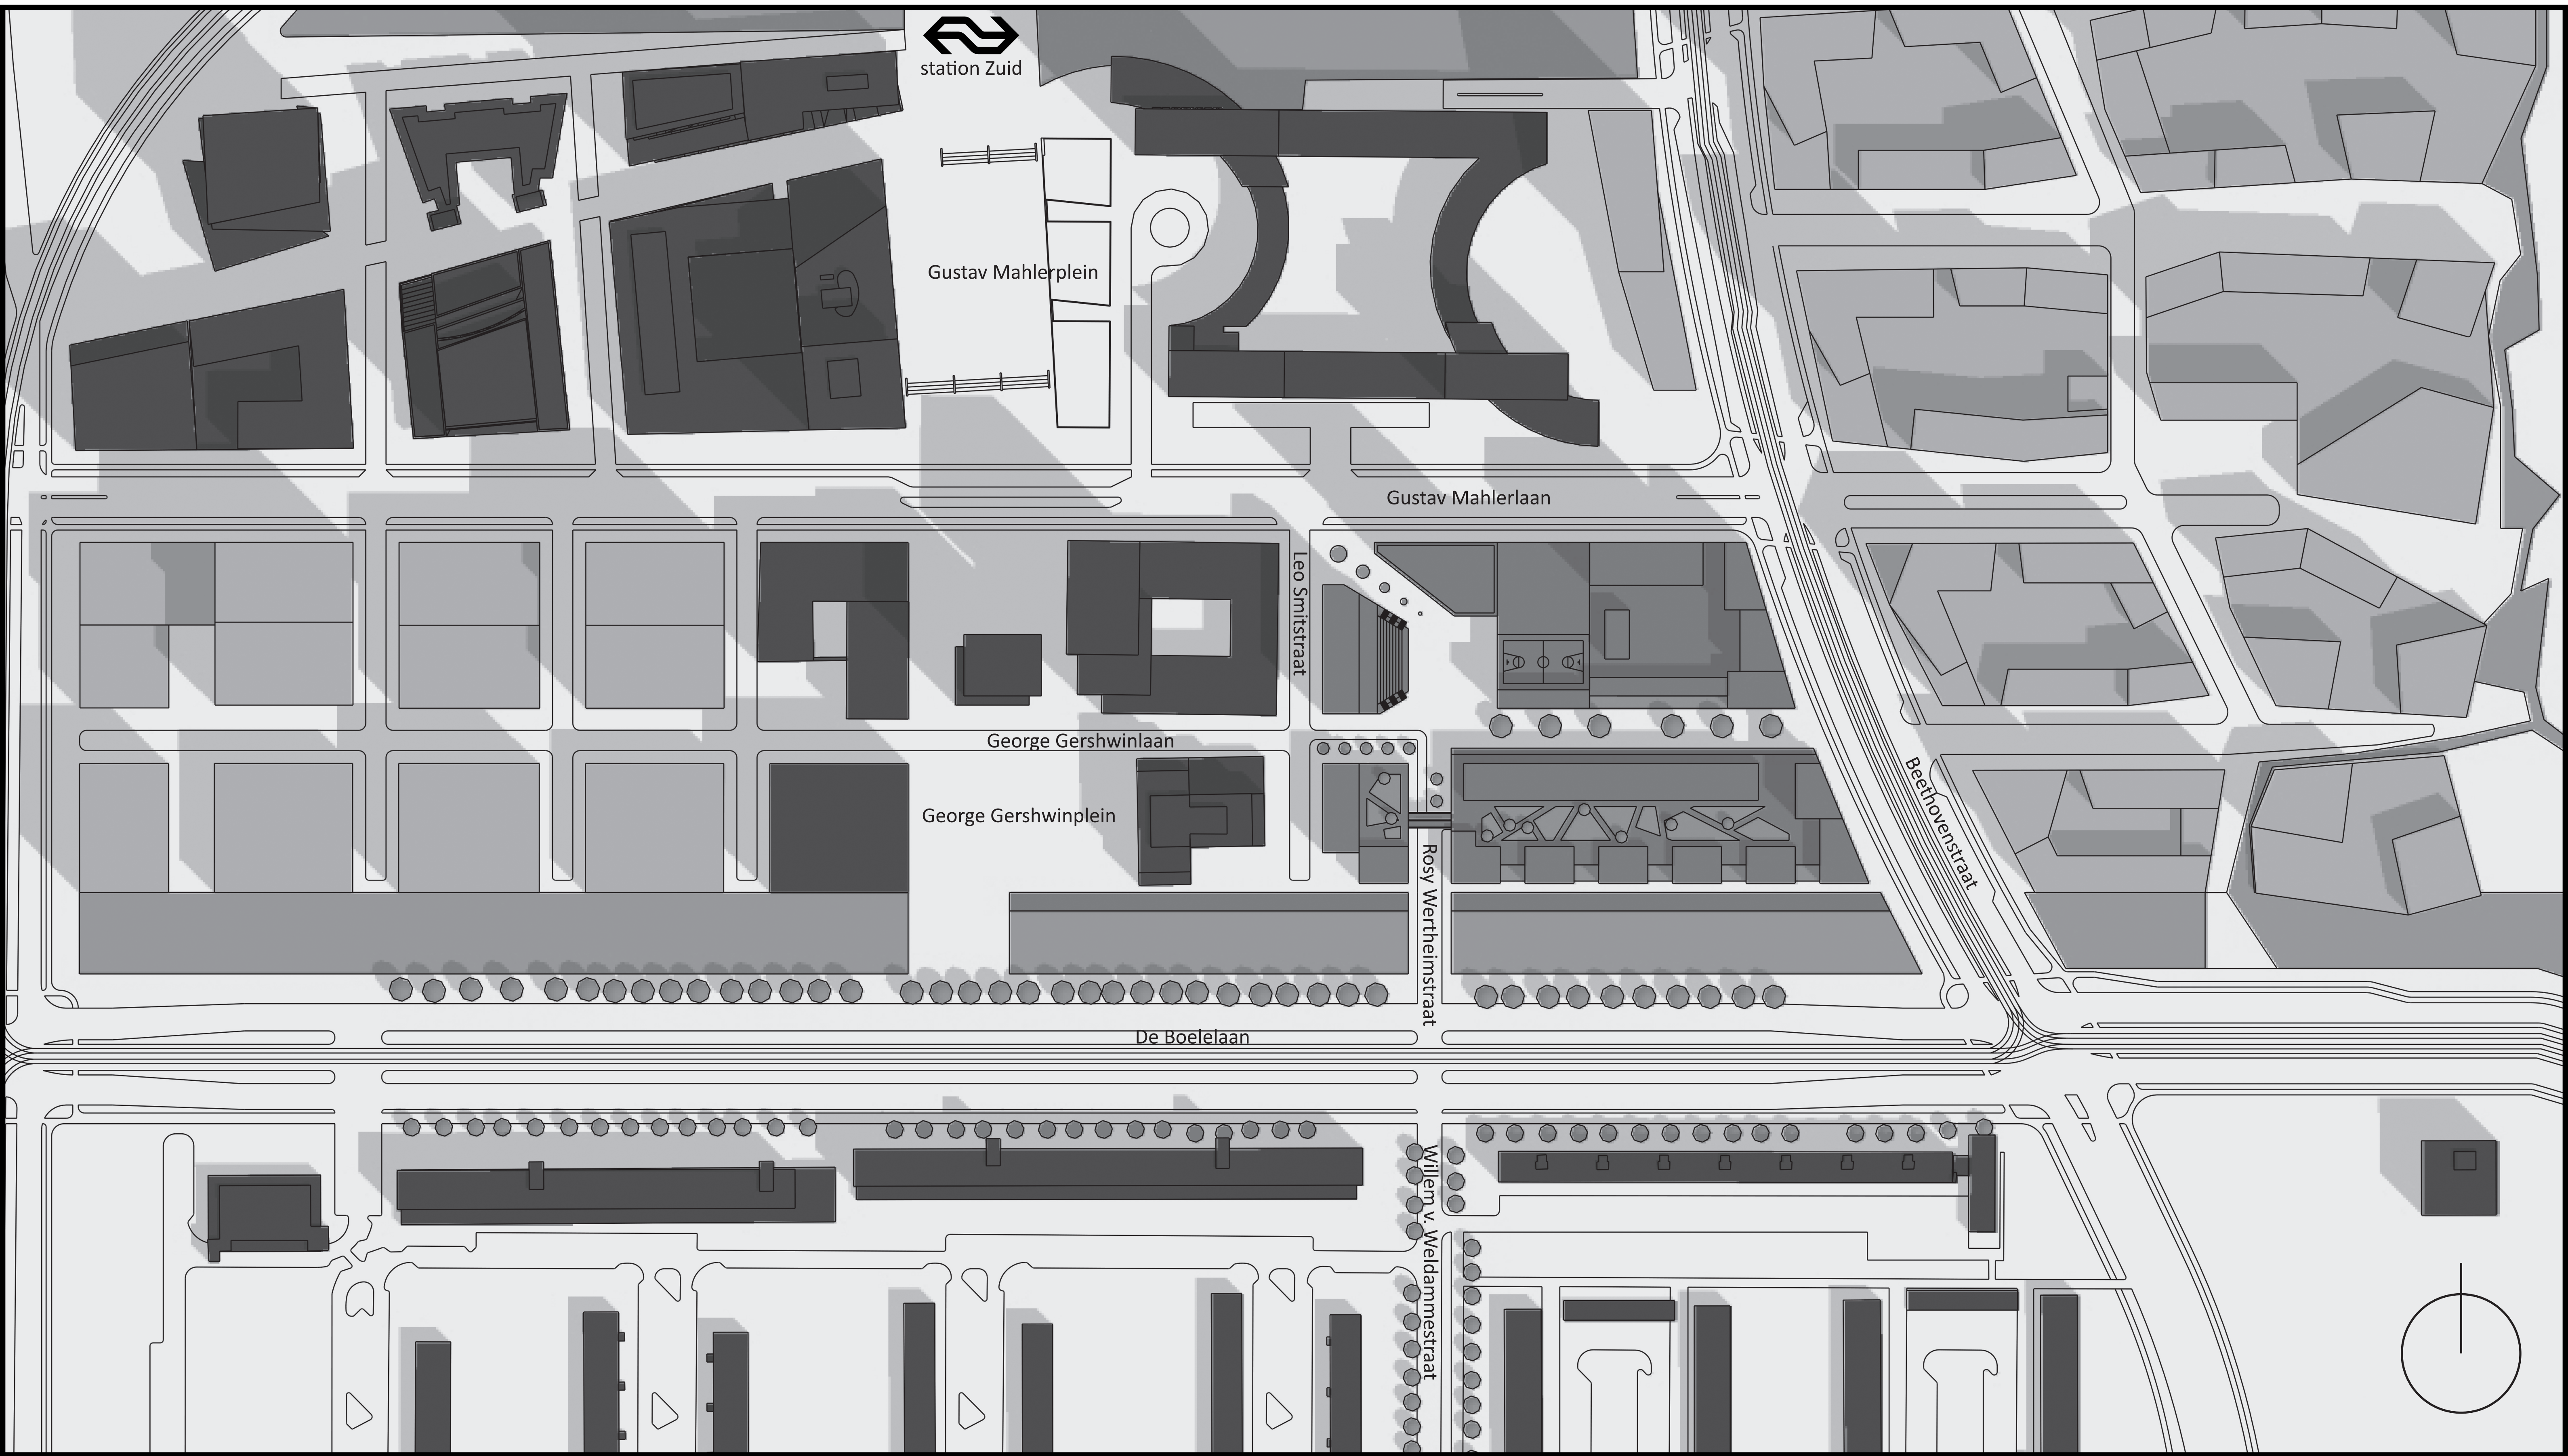


Verharding Groen Water Bestaande bebouwing Geplande bebouwing Ontwerpvoorstel


Zuidaanzicht plangebied 1:1.000

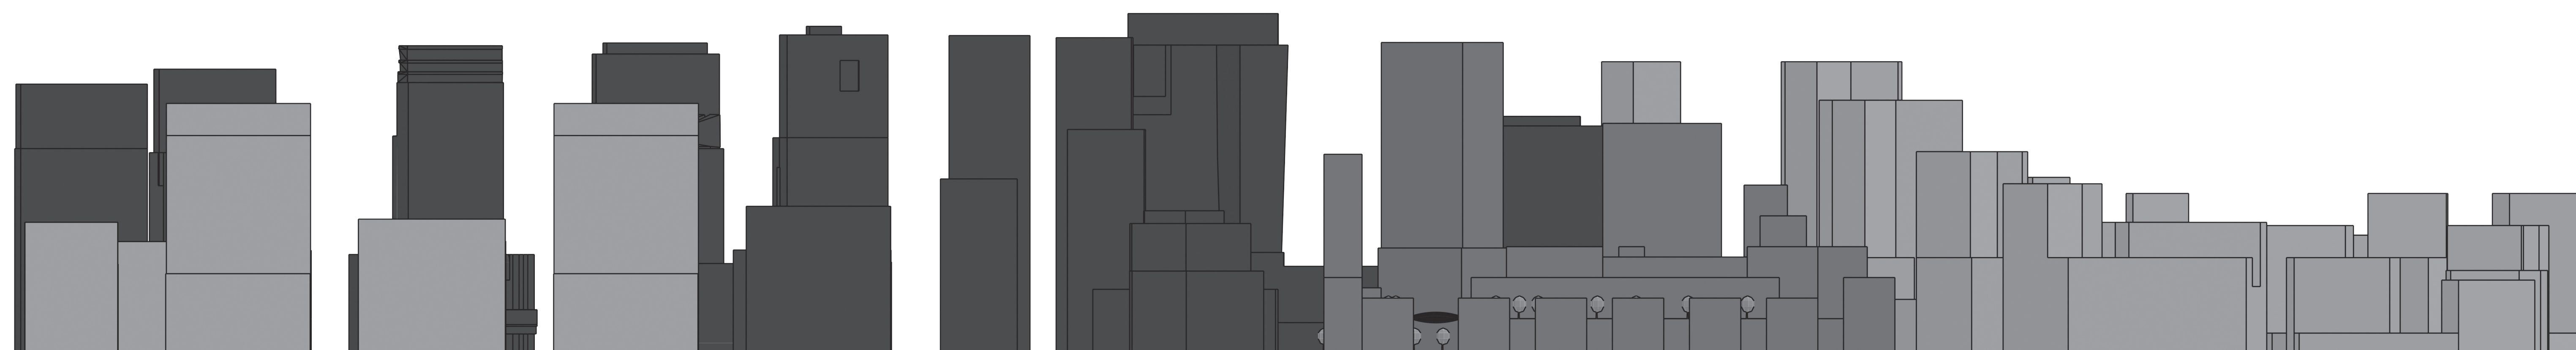

Plattegronden (schematisch) 1:1.000

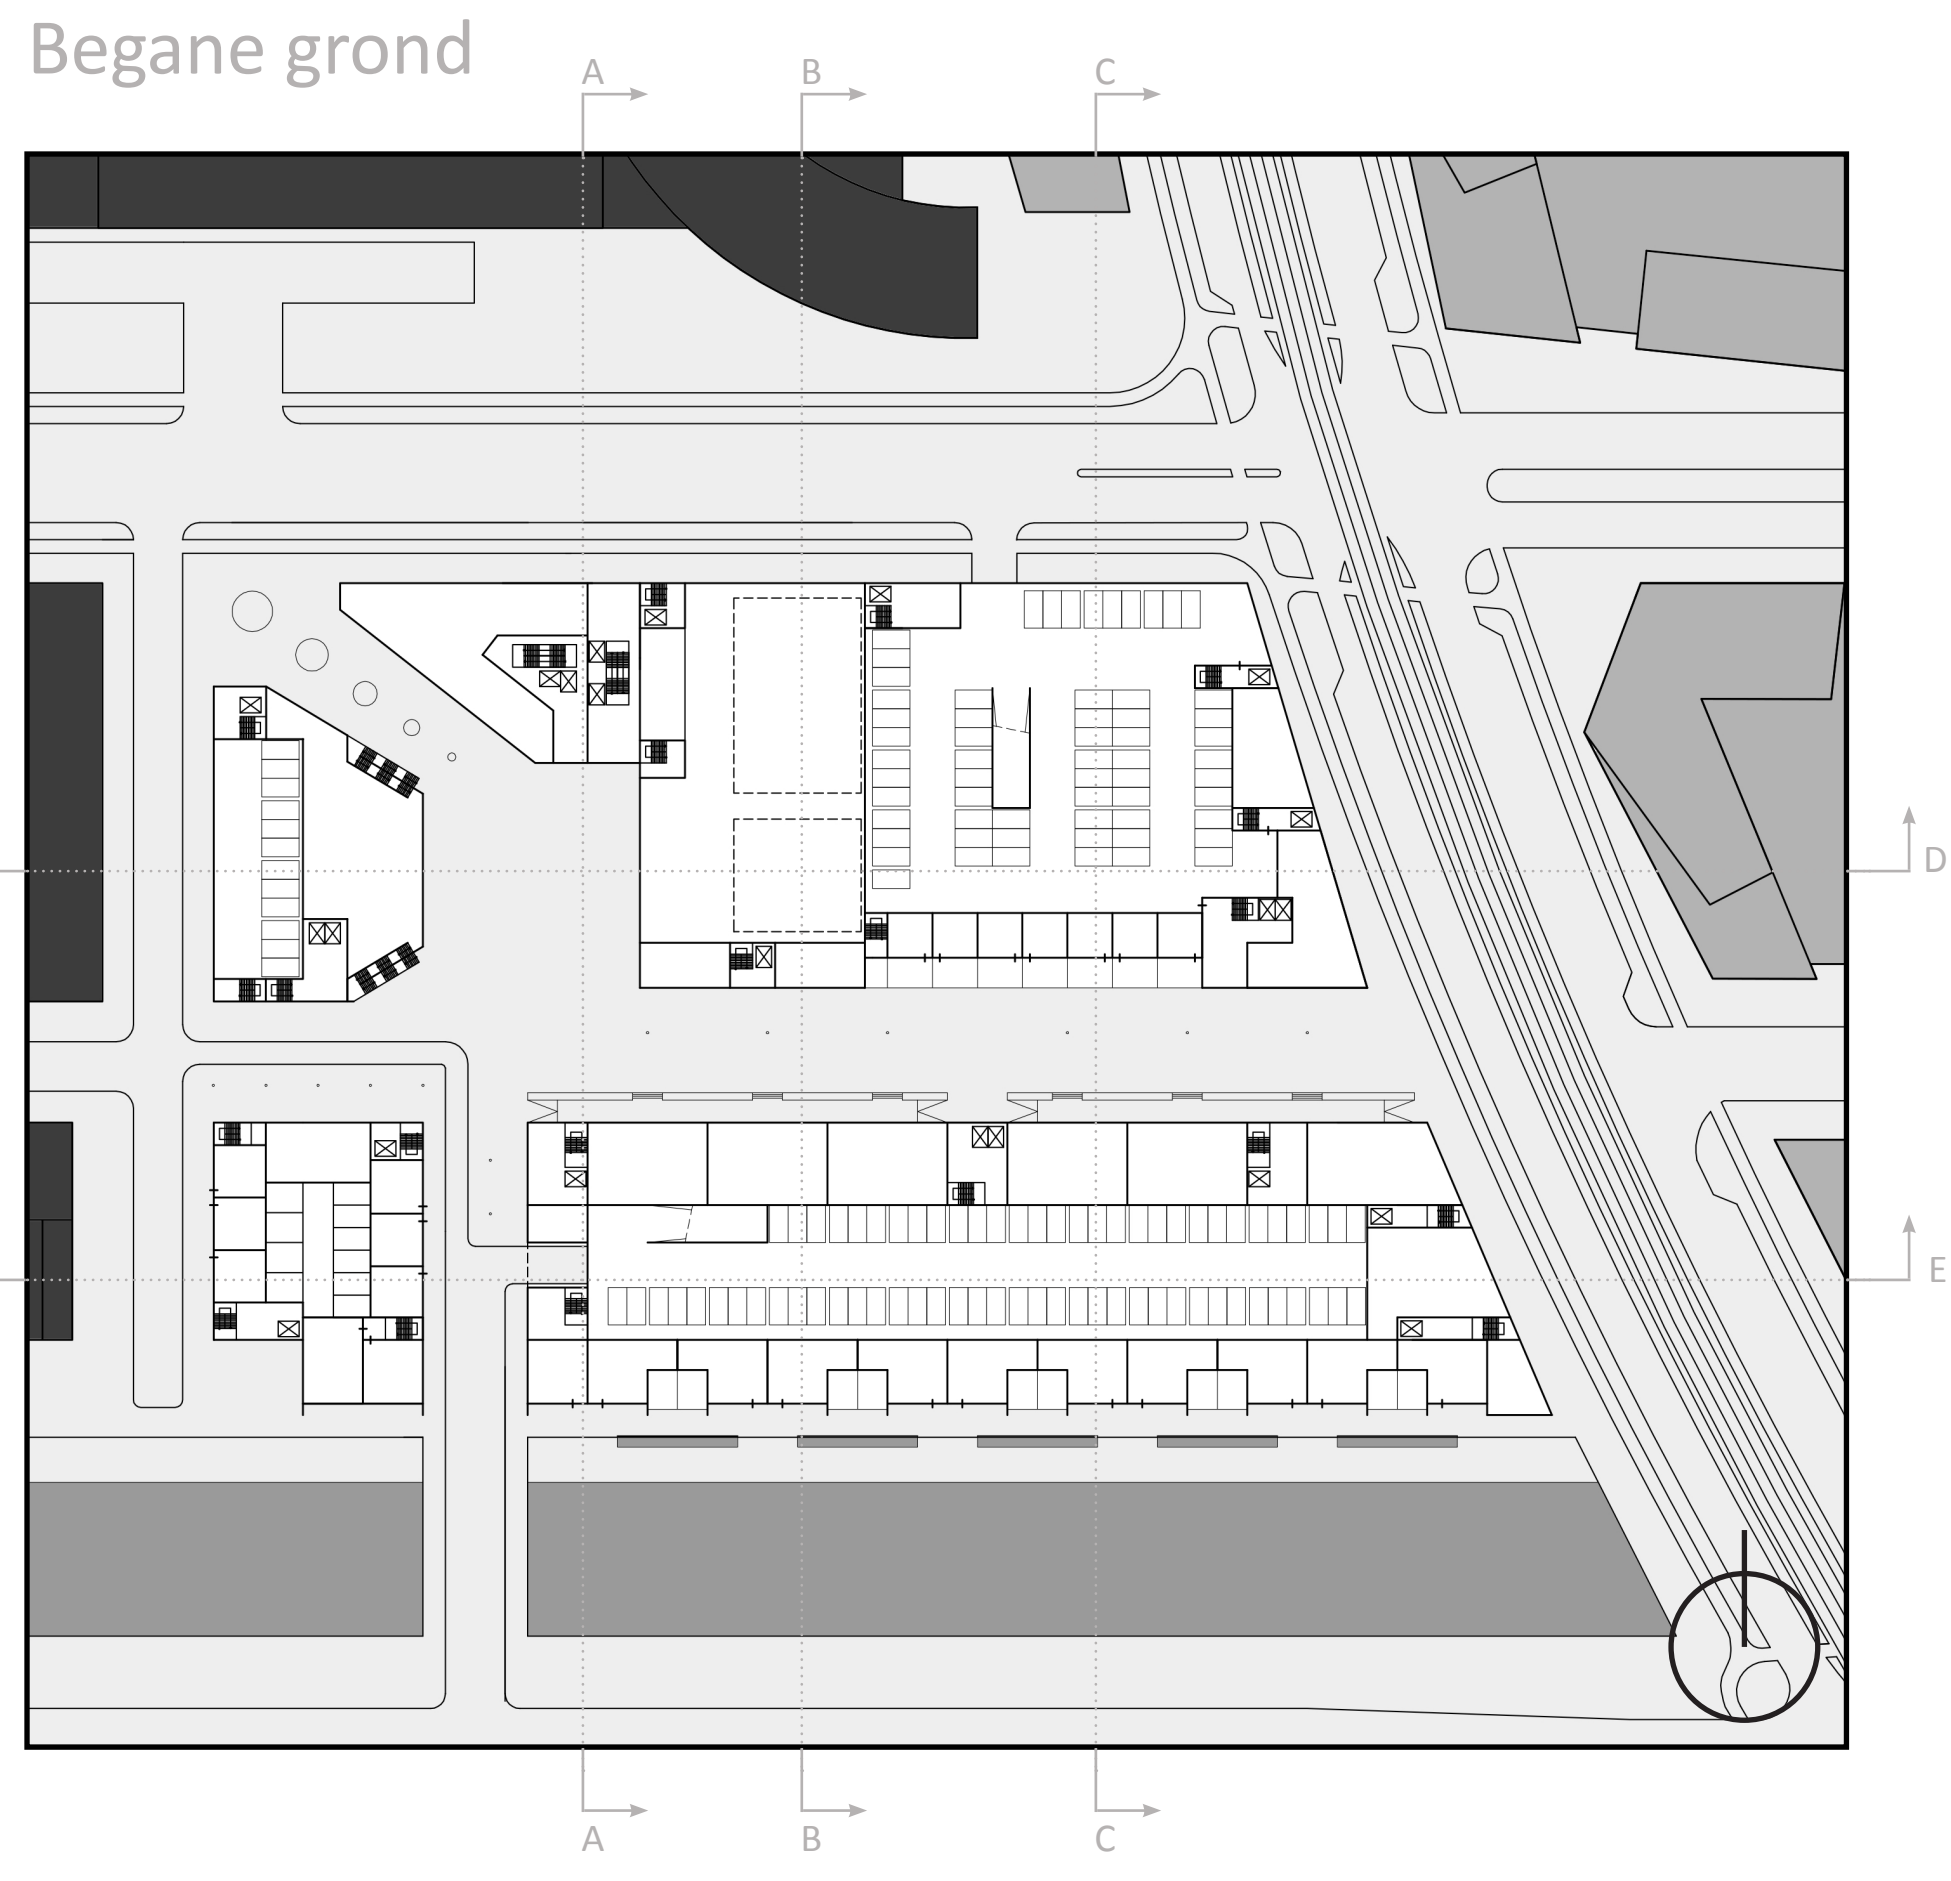

Verdieping +3

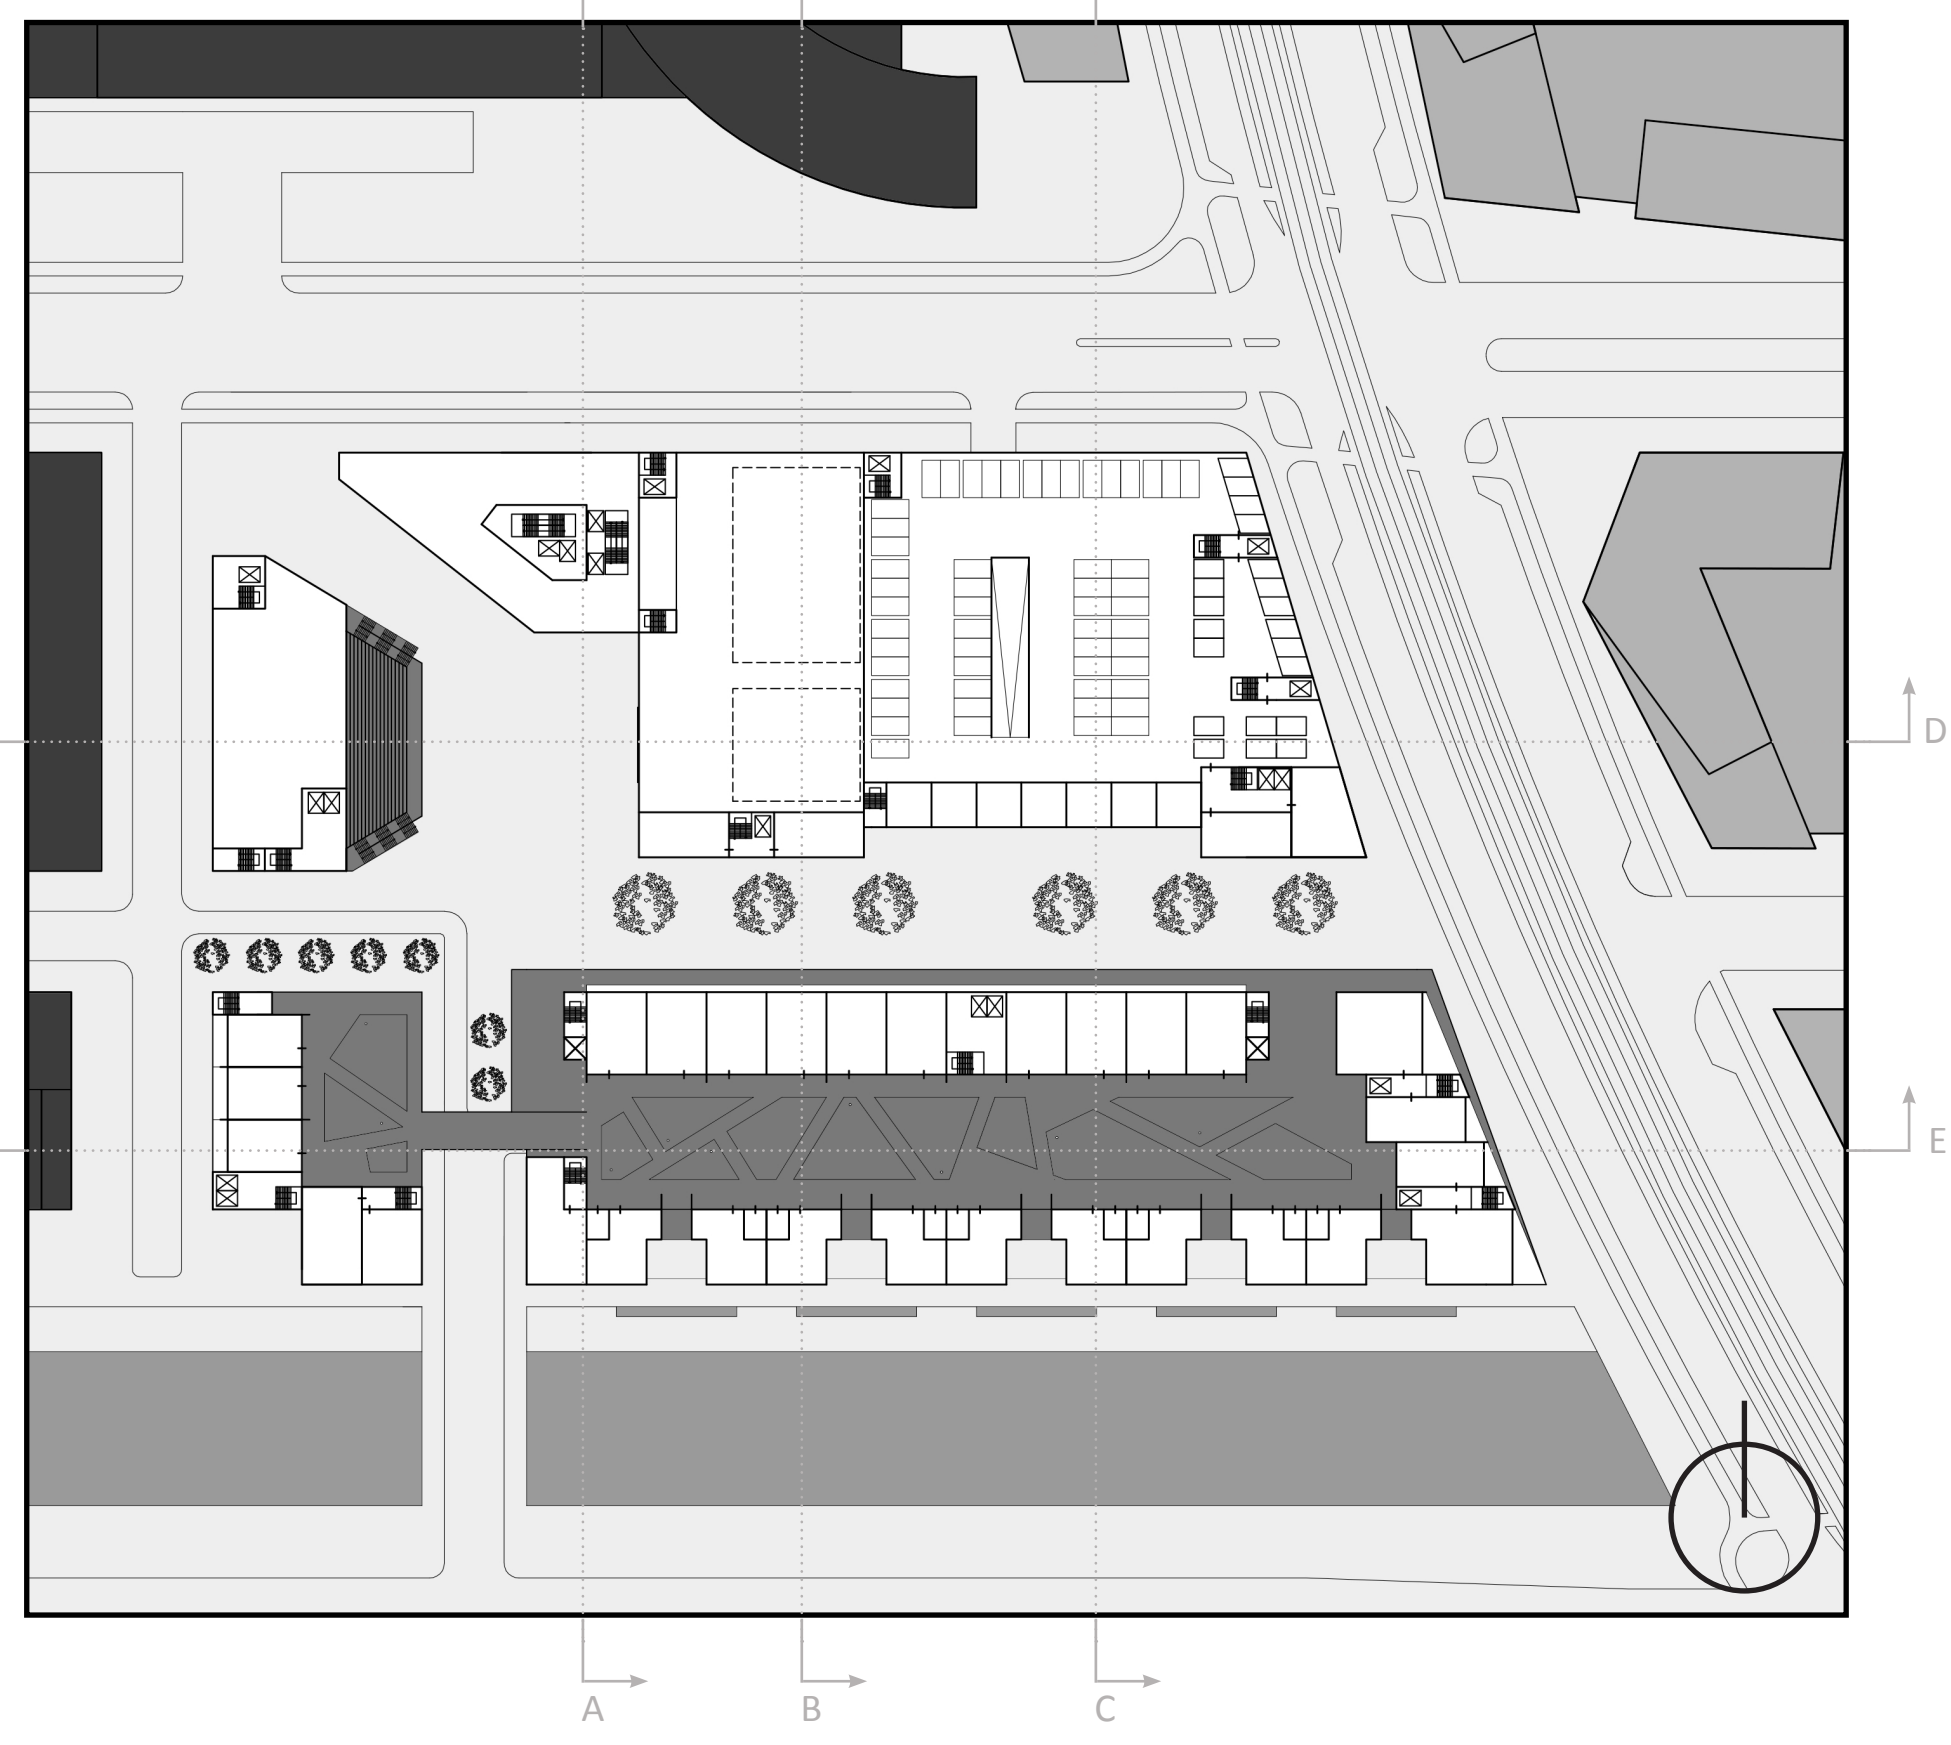


Verdieping +5




Stedenbouwkundig ontwerp

Vogelvlucht zuid-west

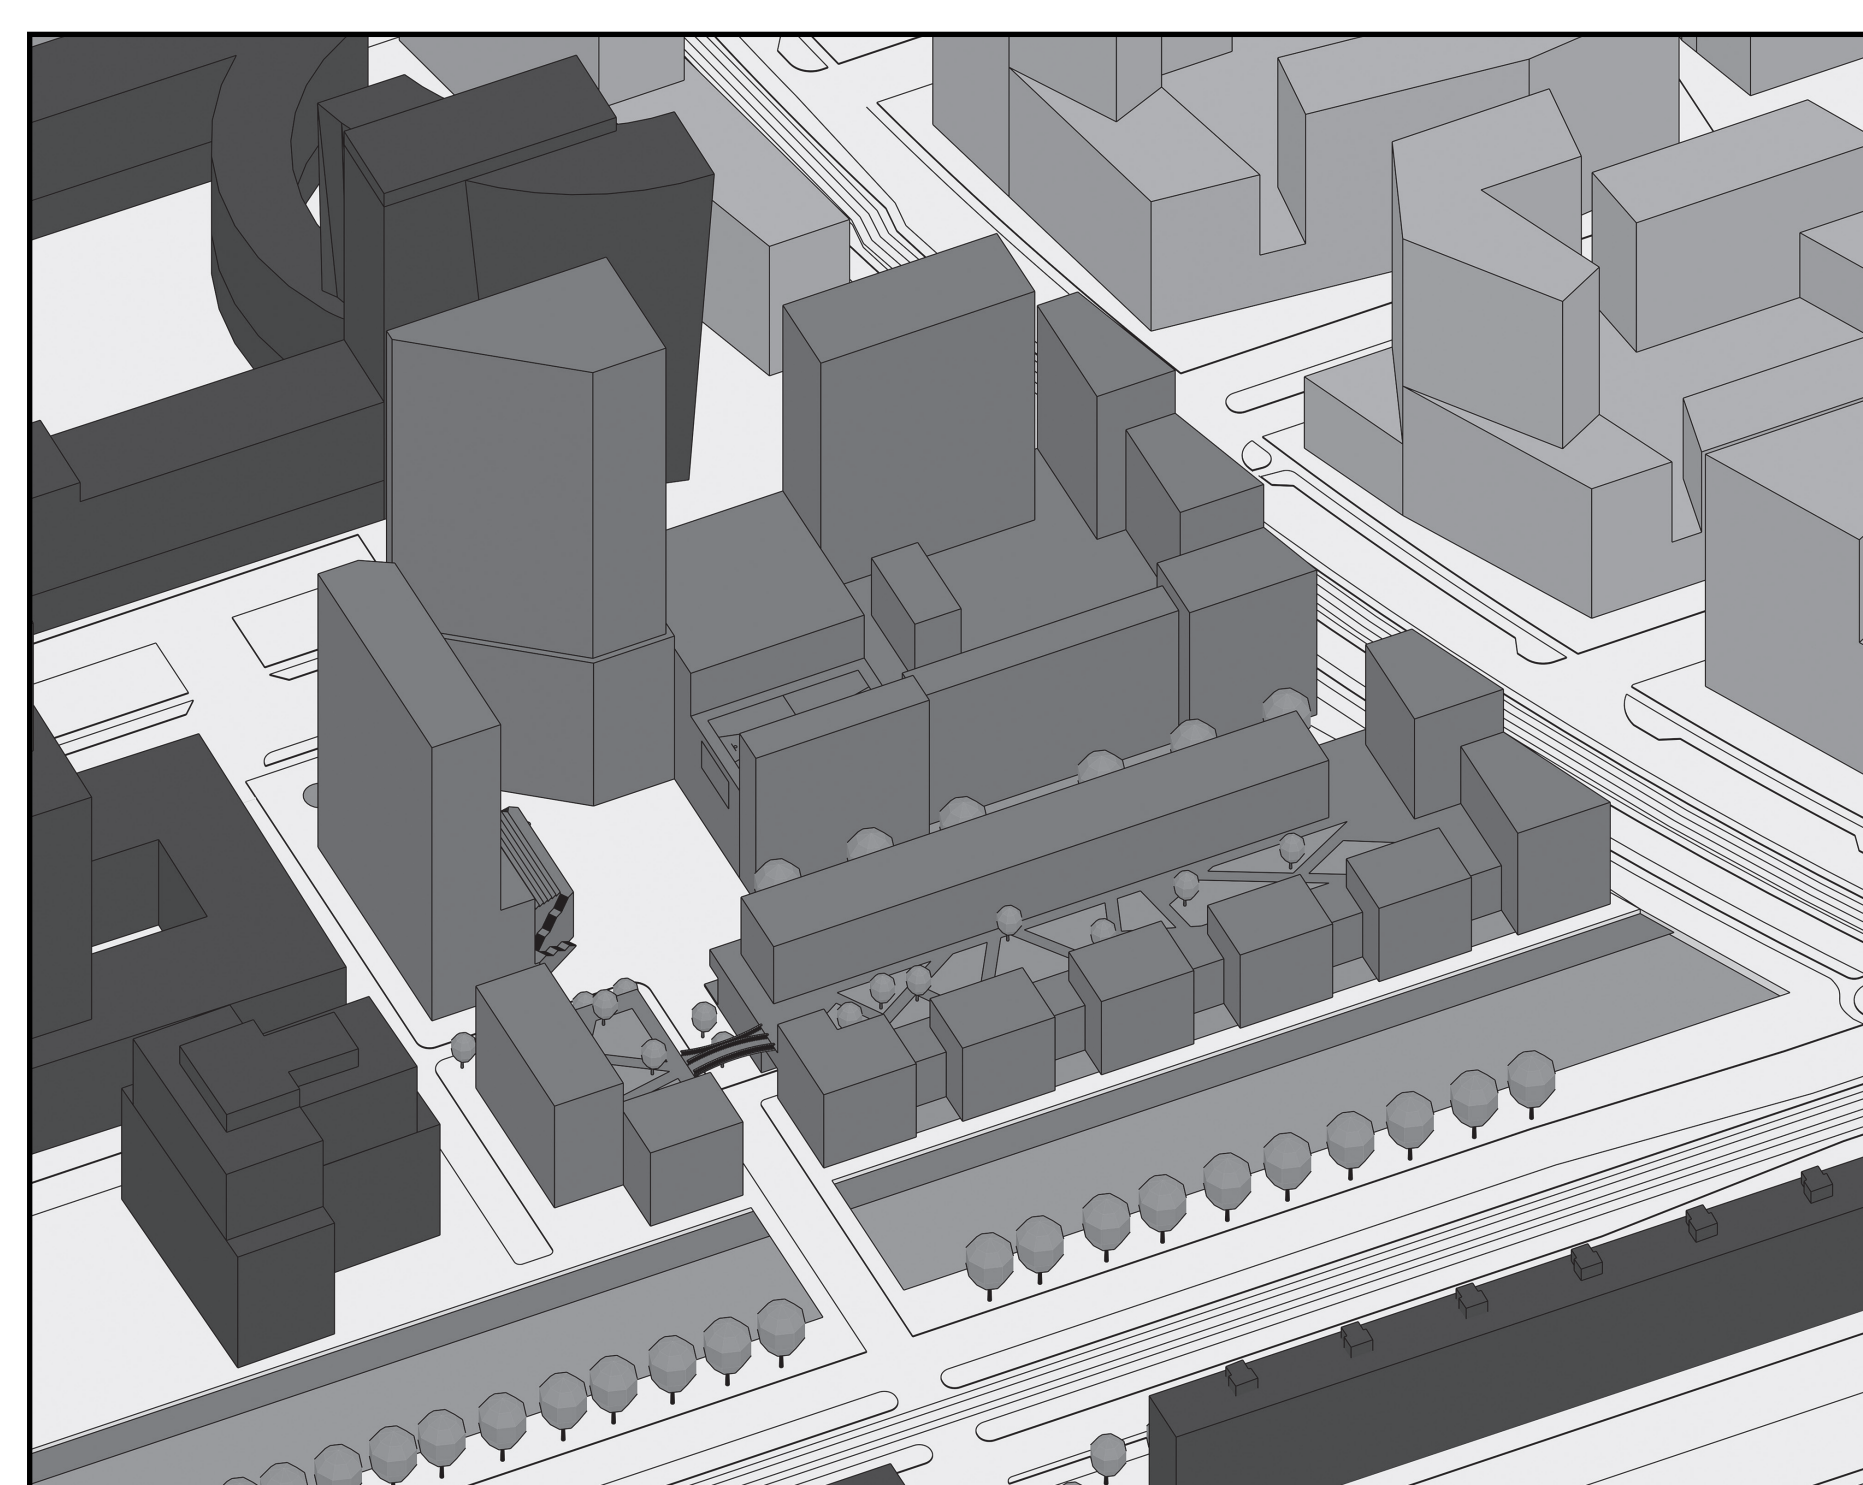


Doorsneden (schematisch) 1:500


Dwars AA

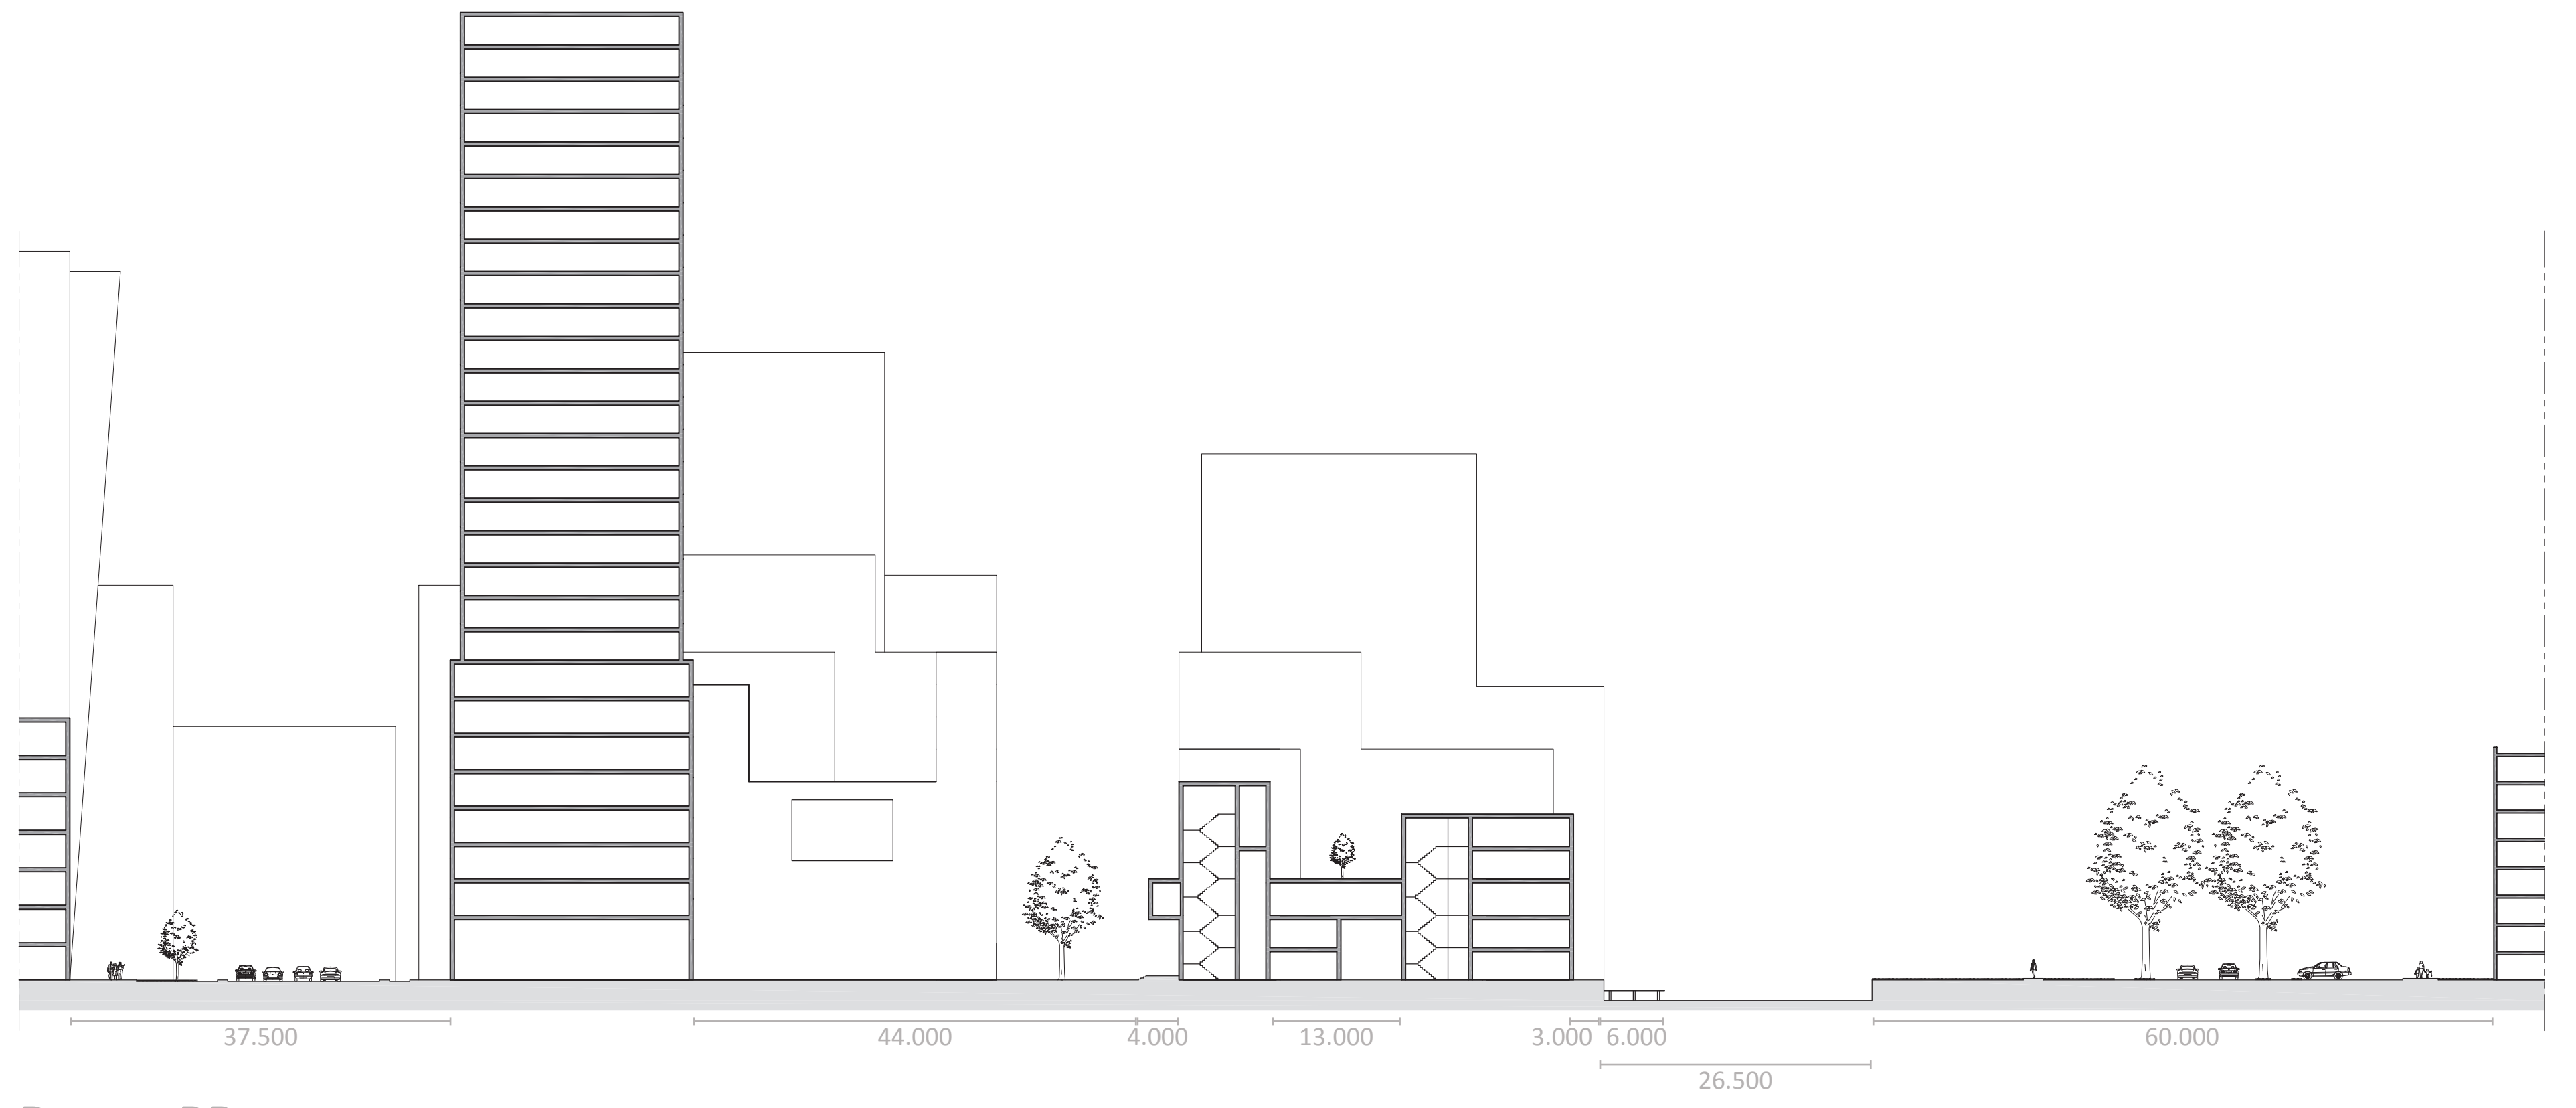


Dwars BB

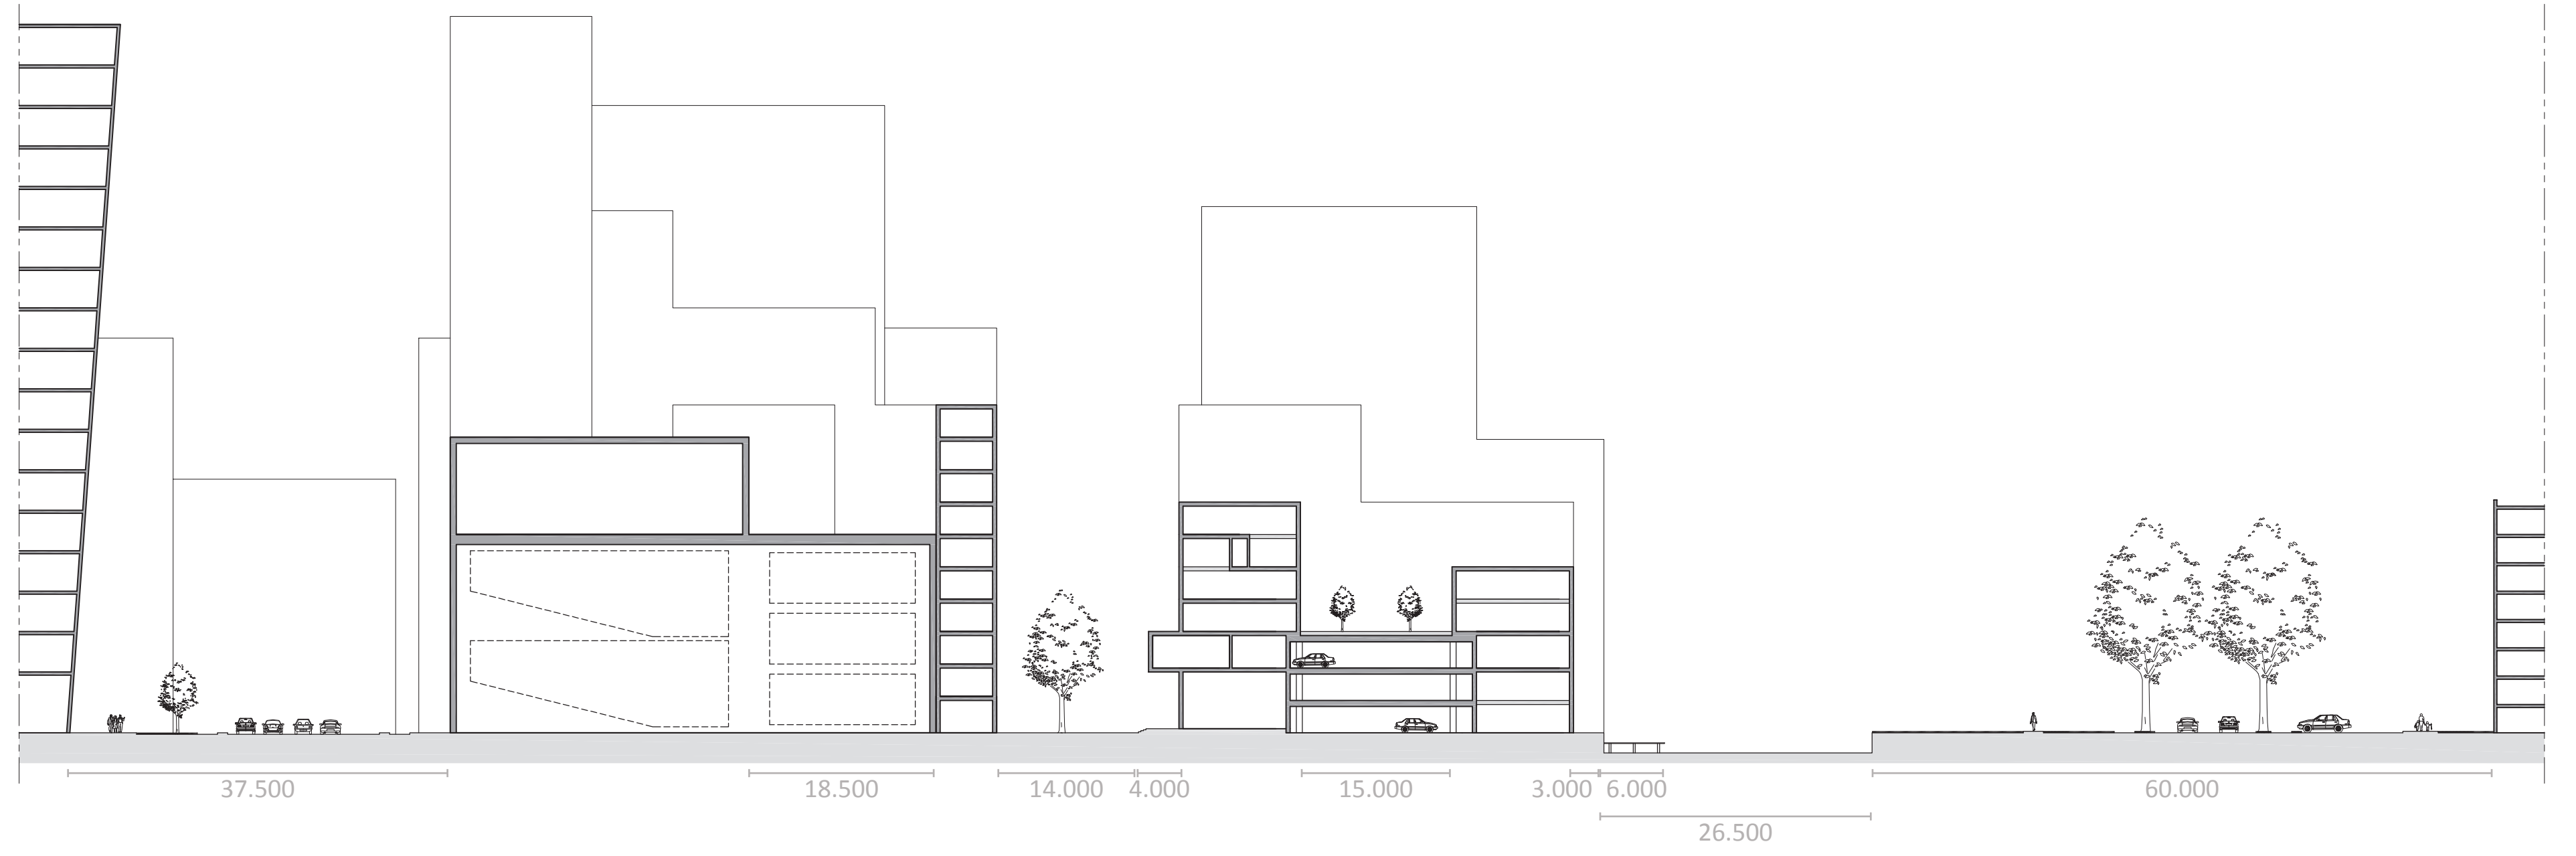

Dwars CC

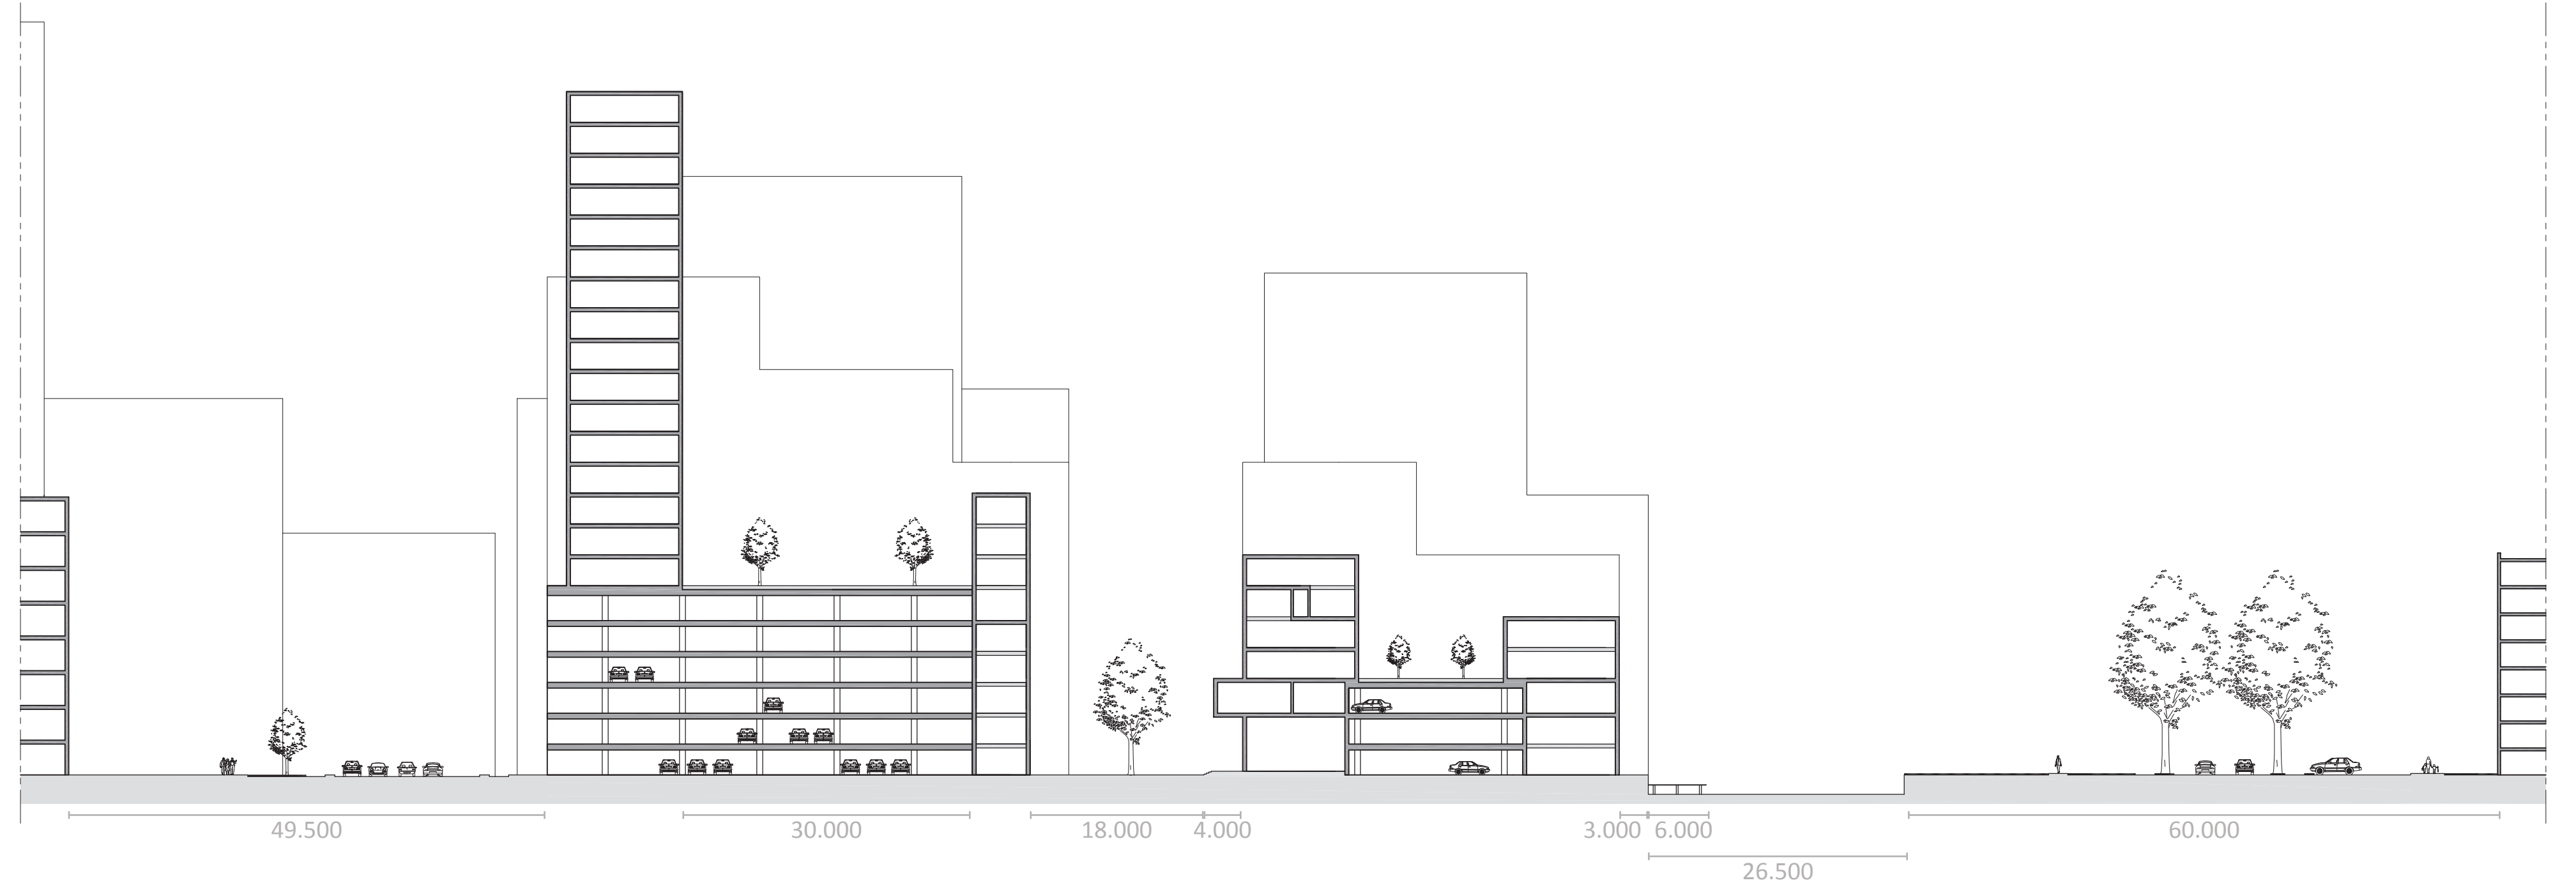

Langs DD

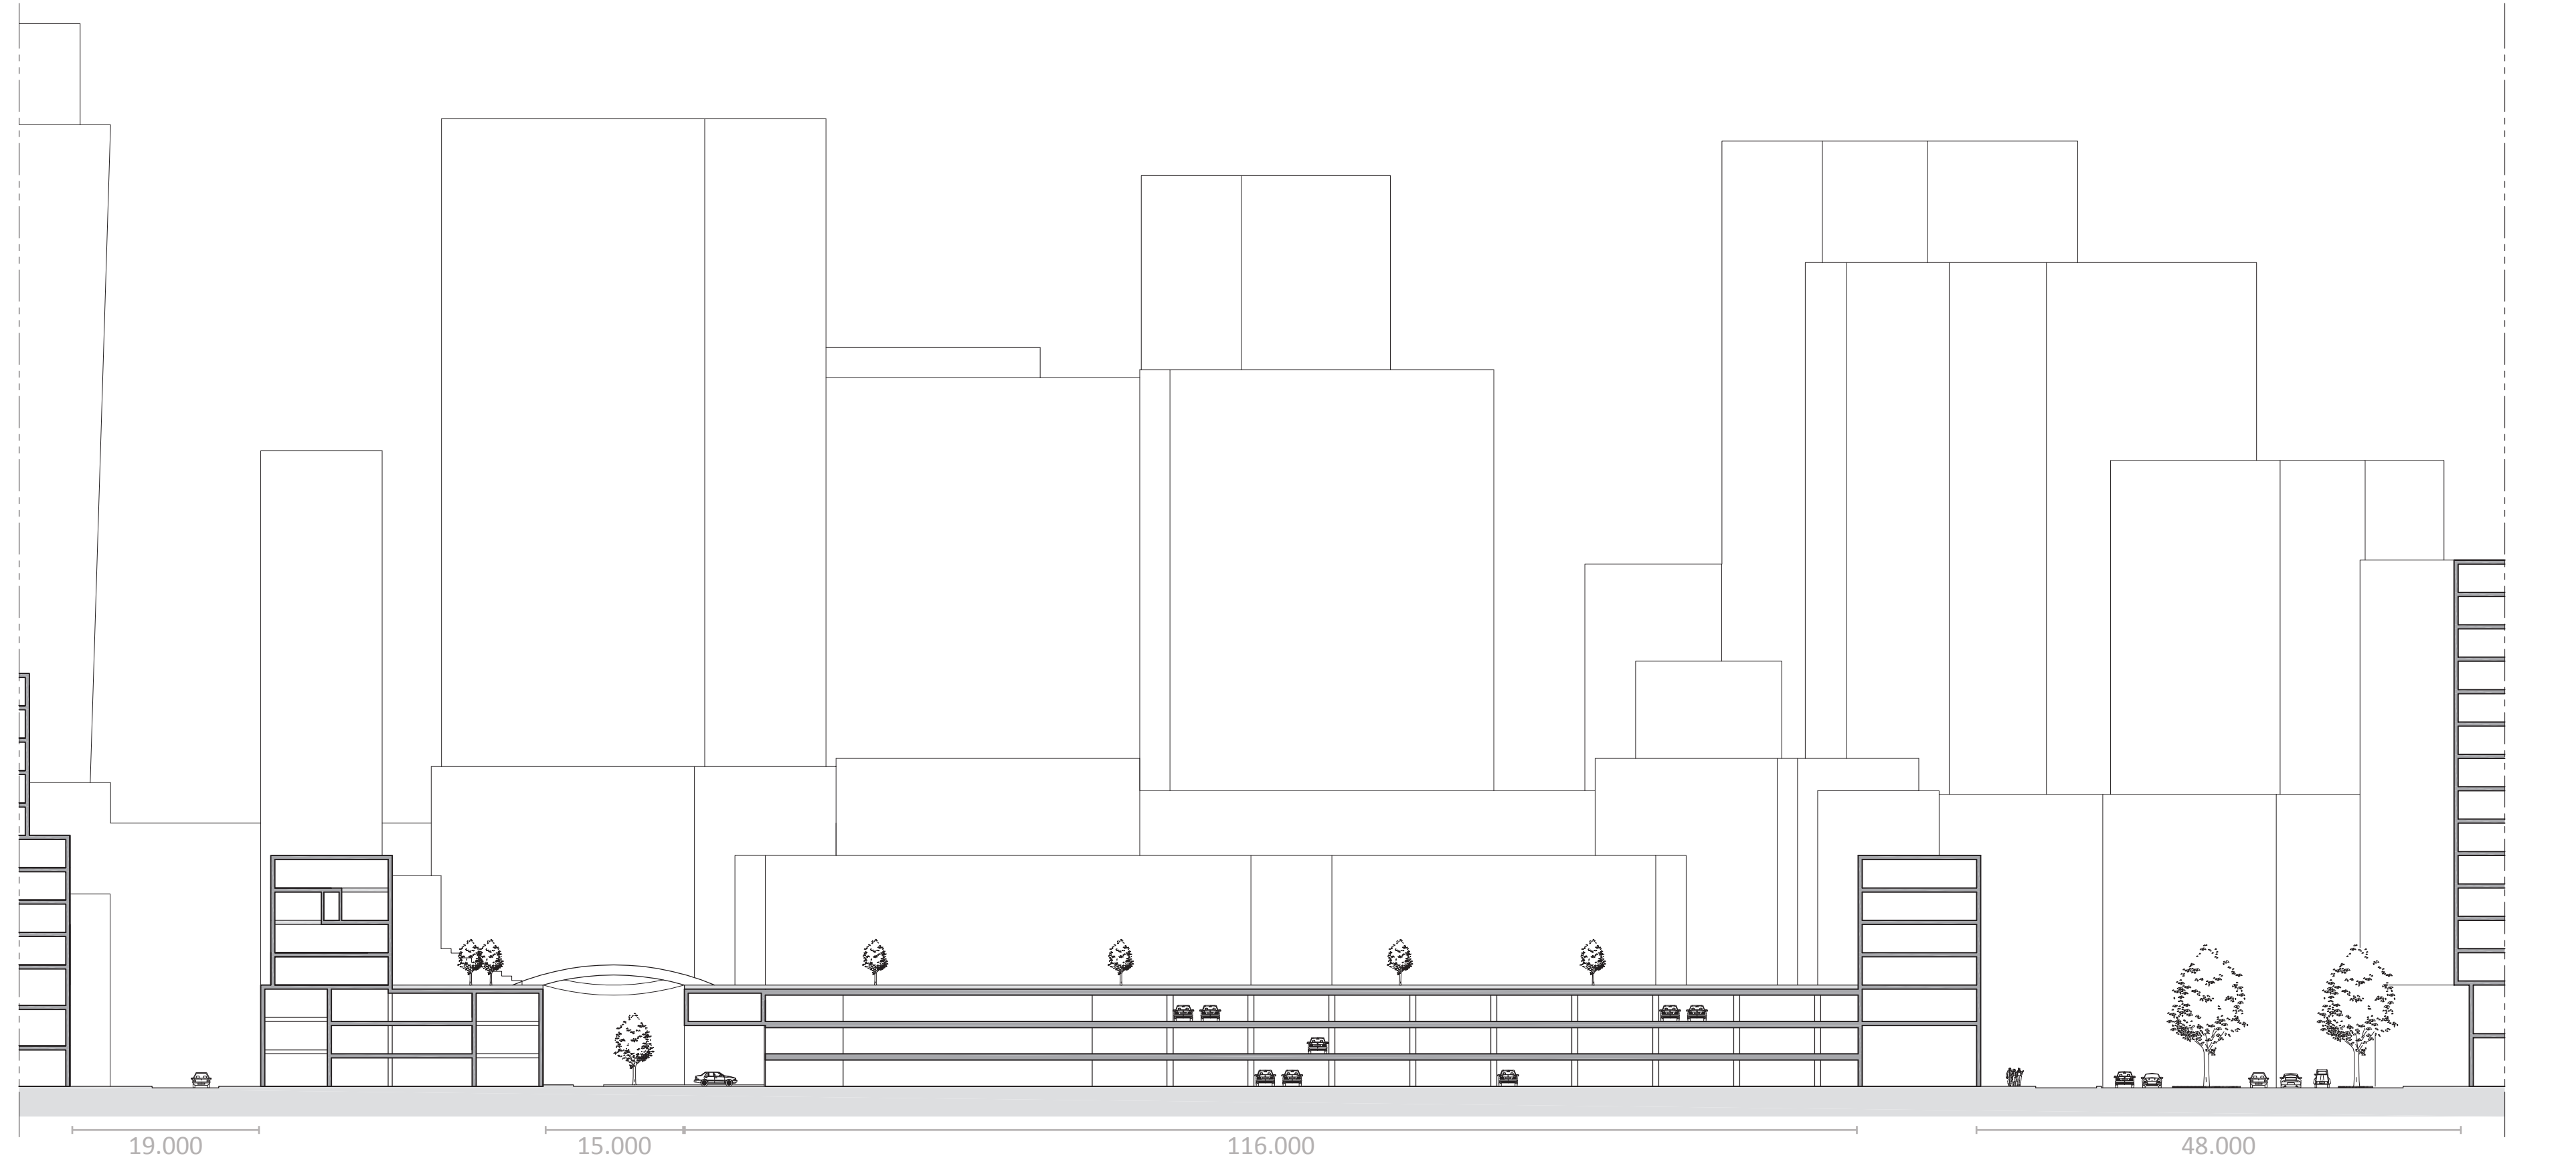


Langs EE




Verhoogd maaiveld +3 1:200

Daktuin & appartementen

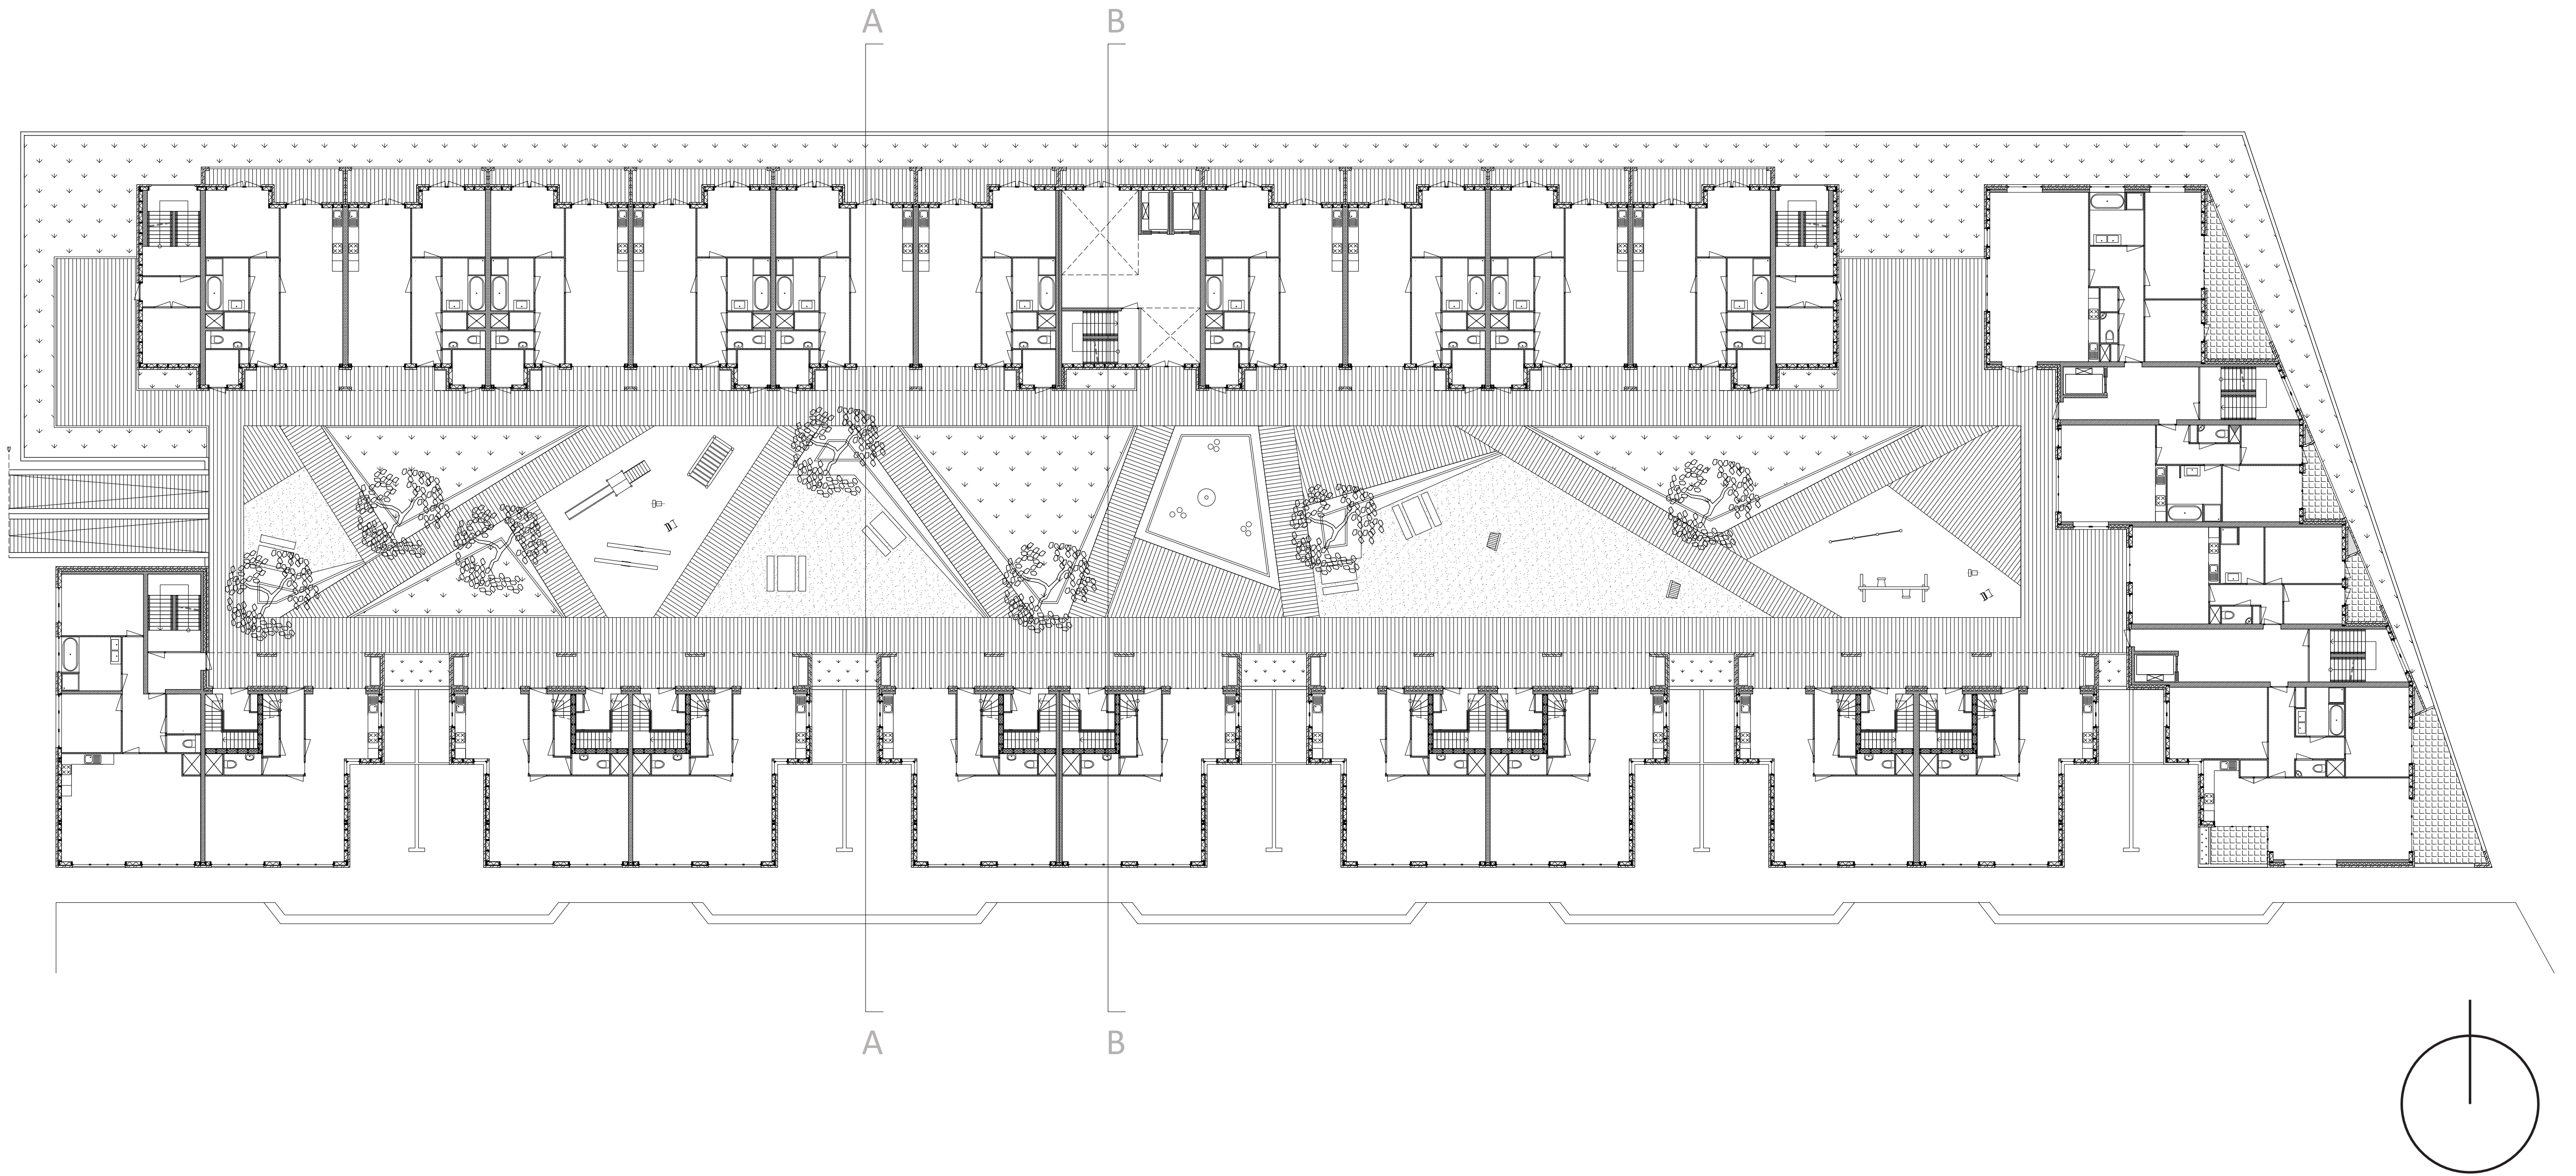


Begane grond 1:200

Winkels, parkeergarage & grondgebonden woningen

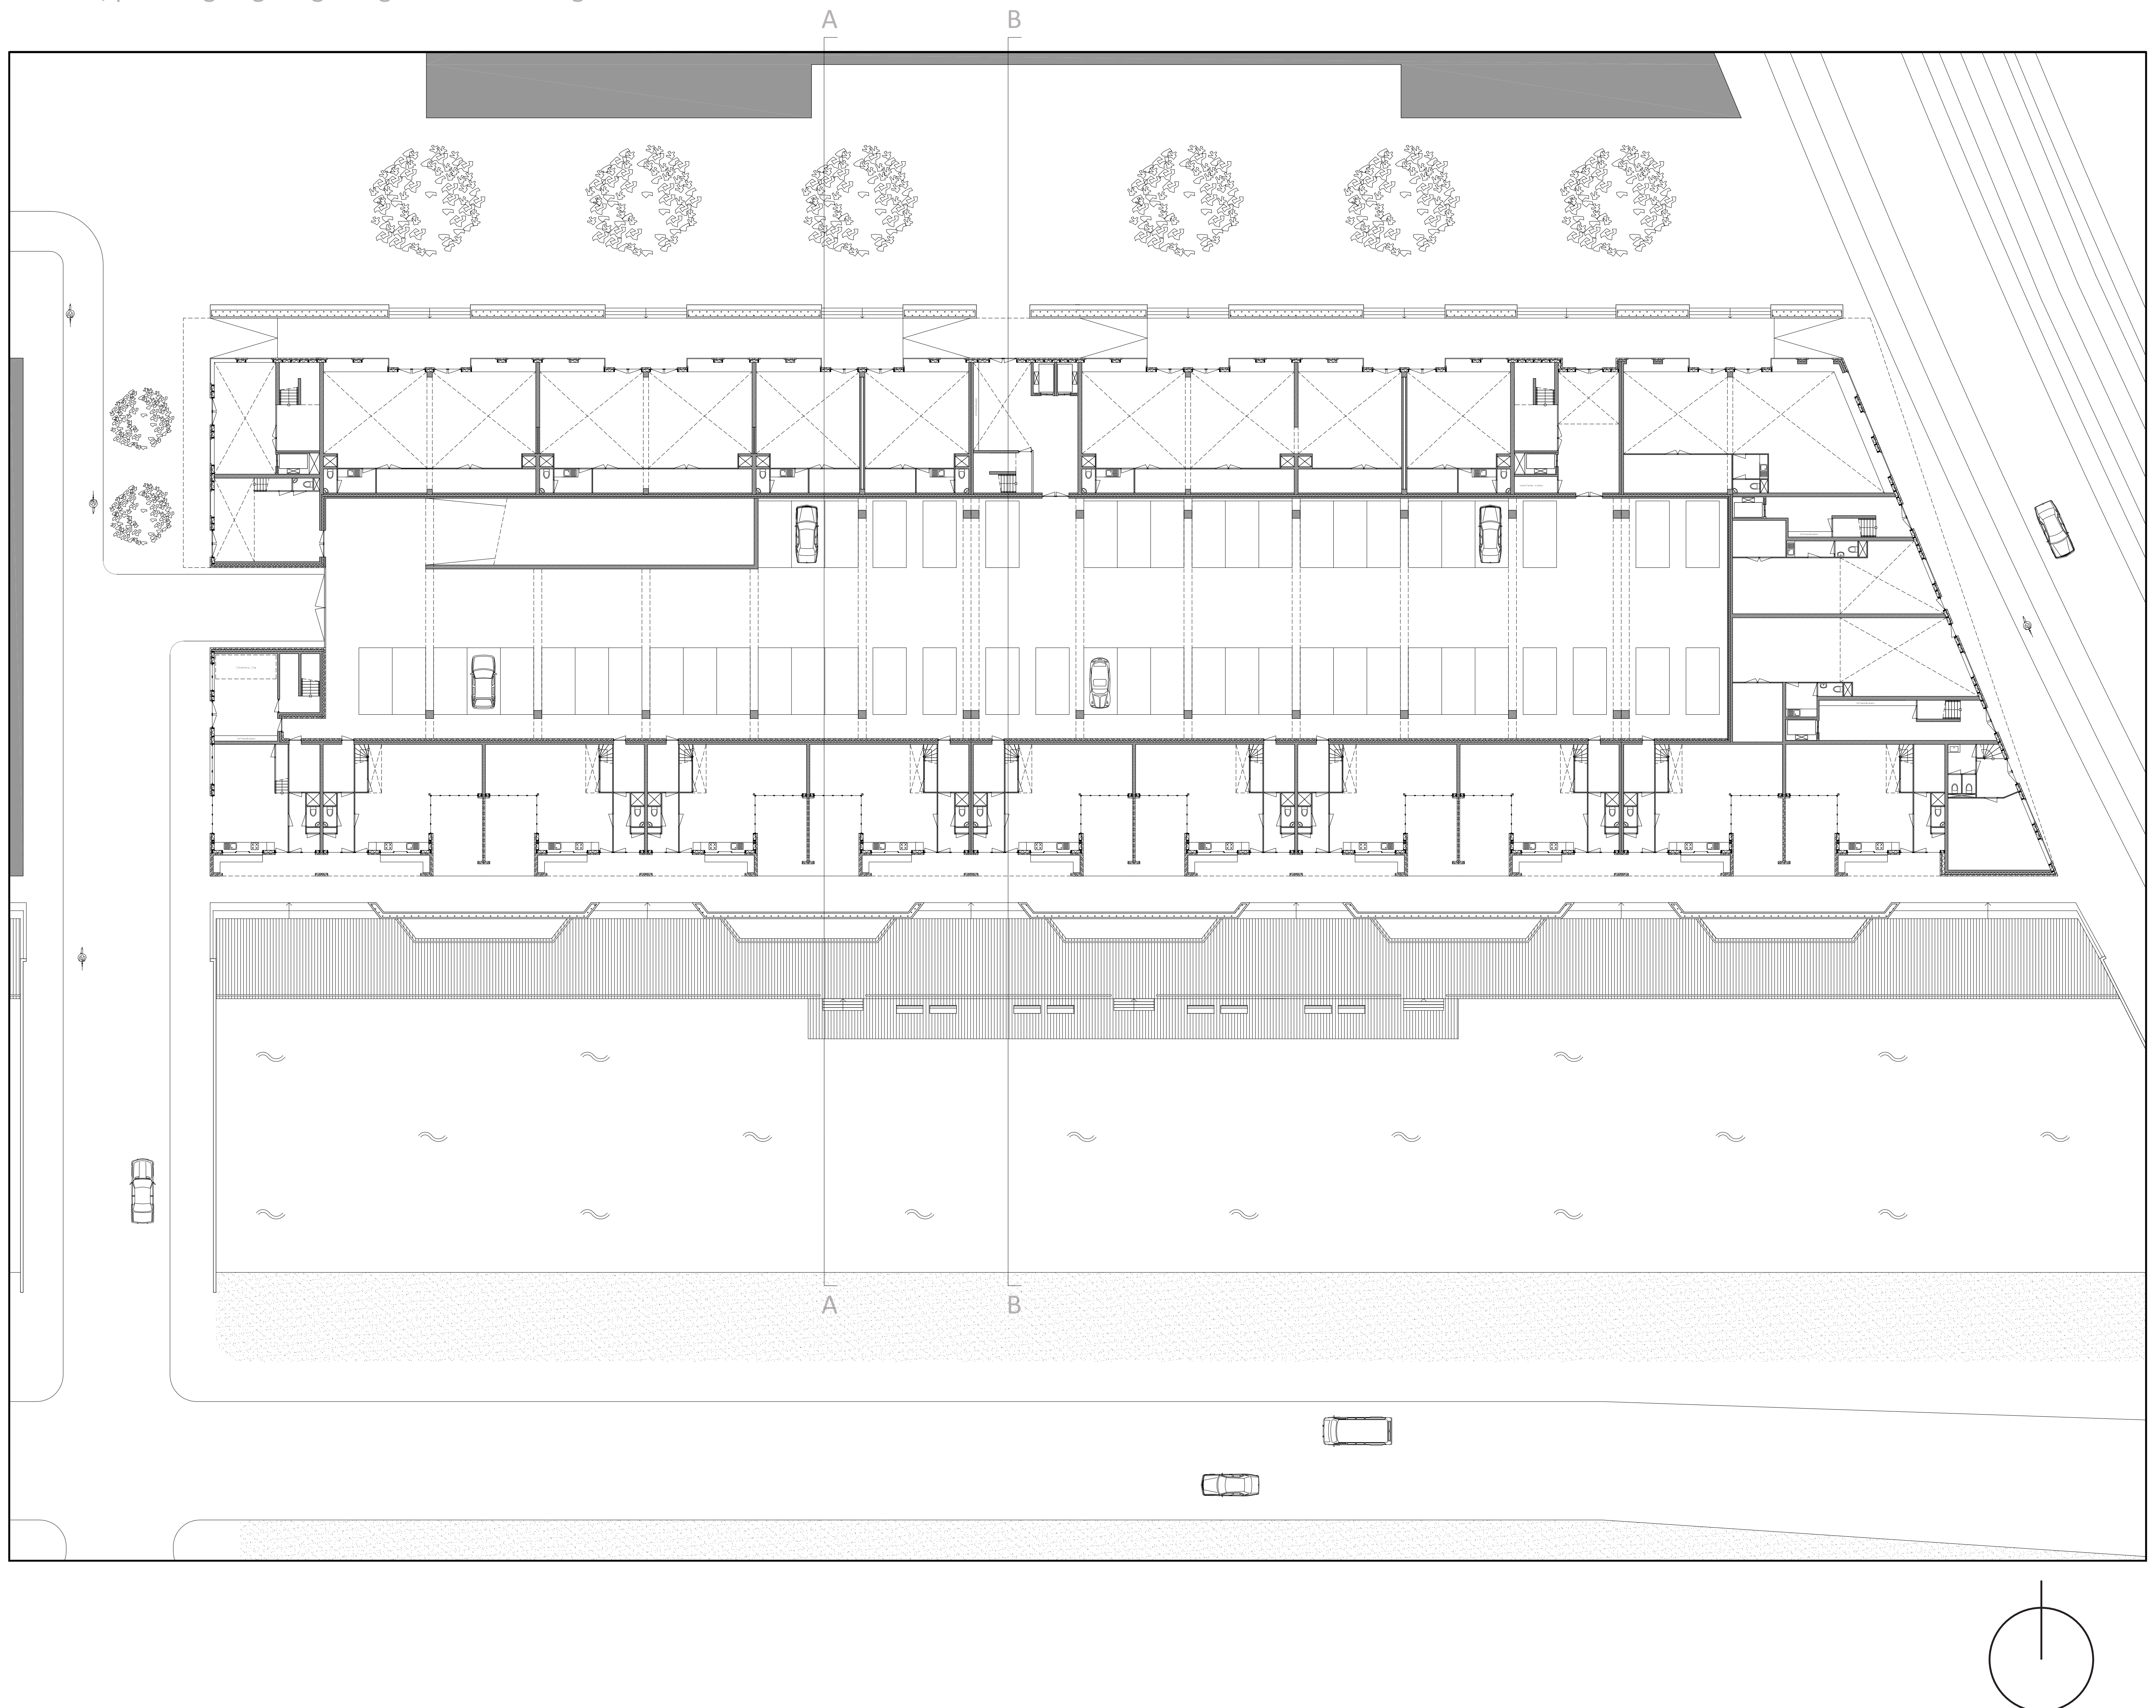


Verdieping +5 1:200

Corridorontsluiting & dakaanzichten

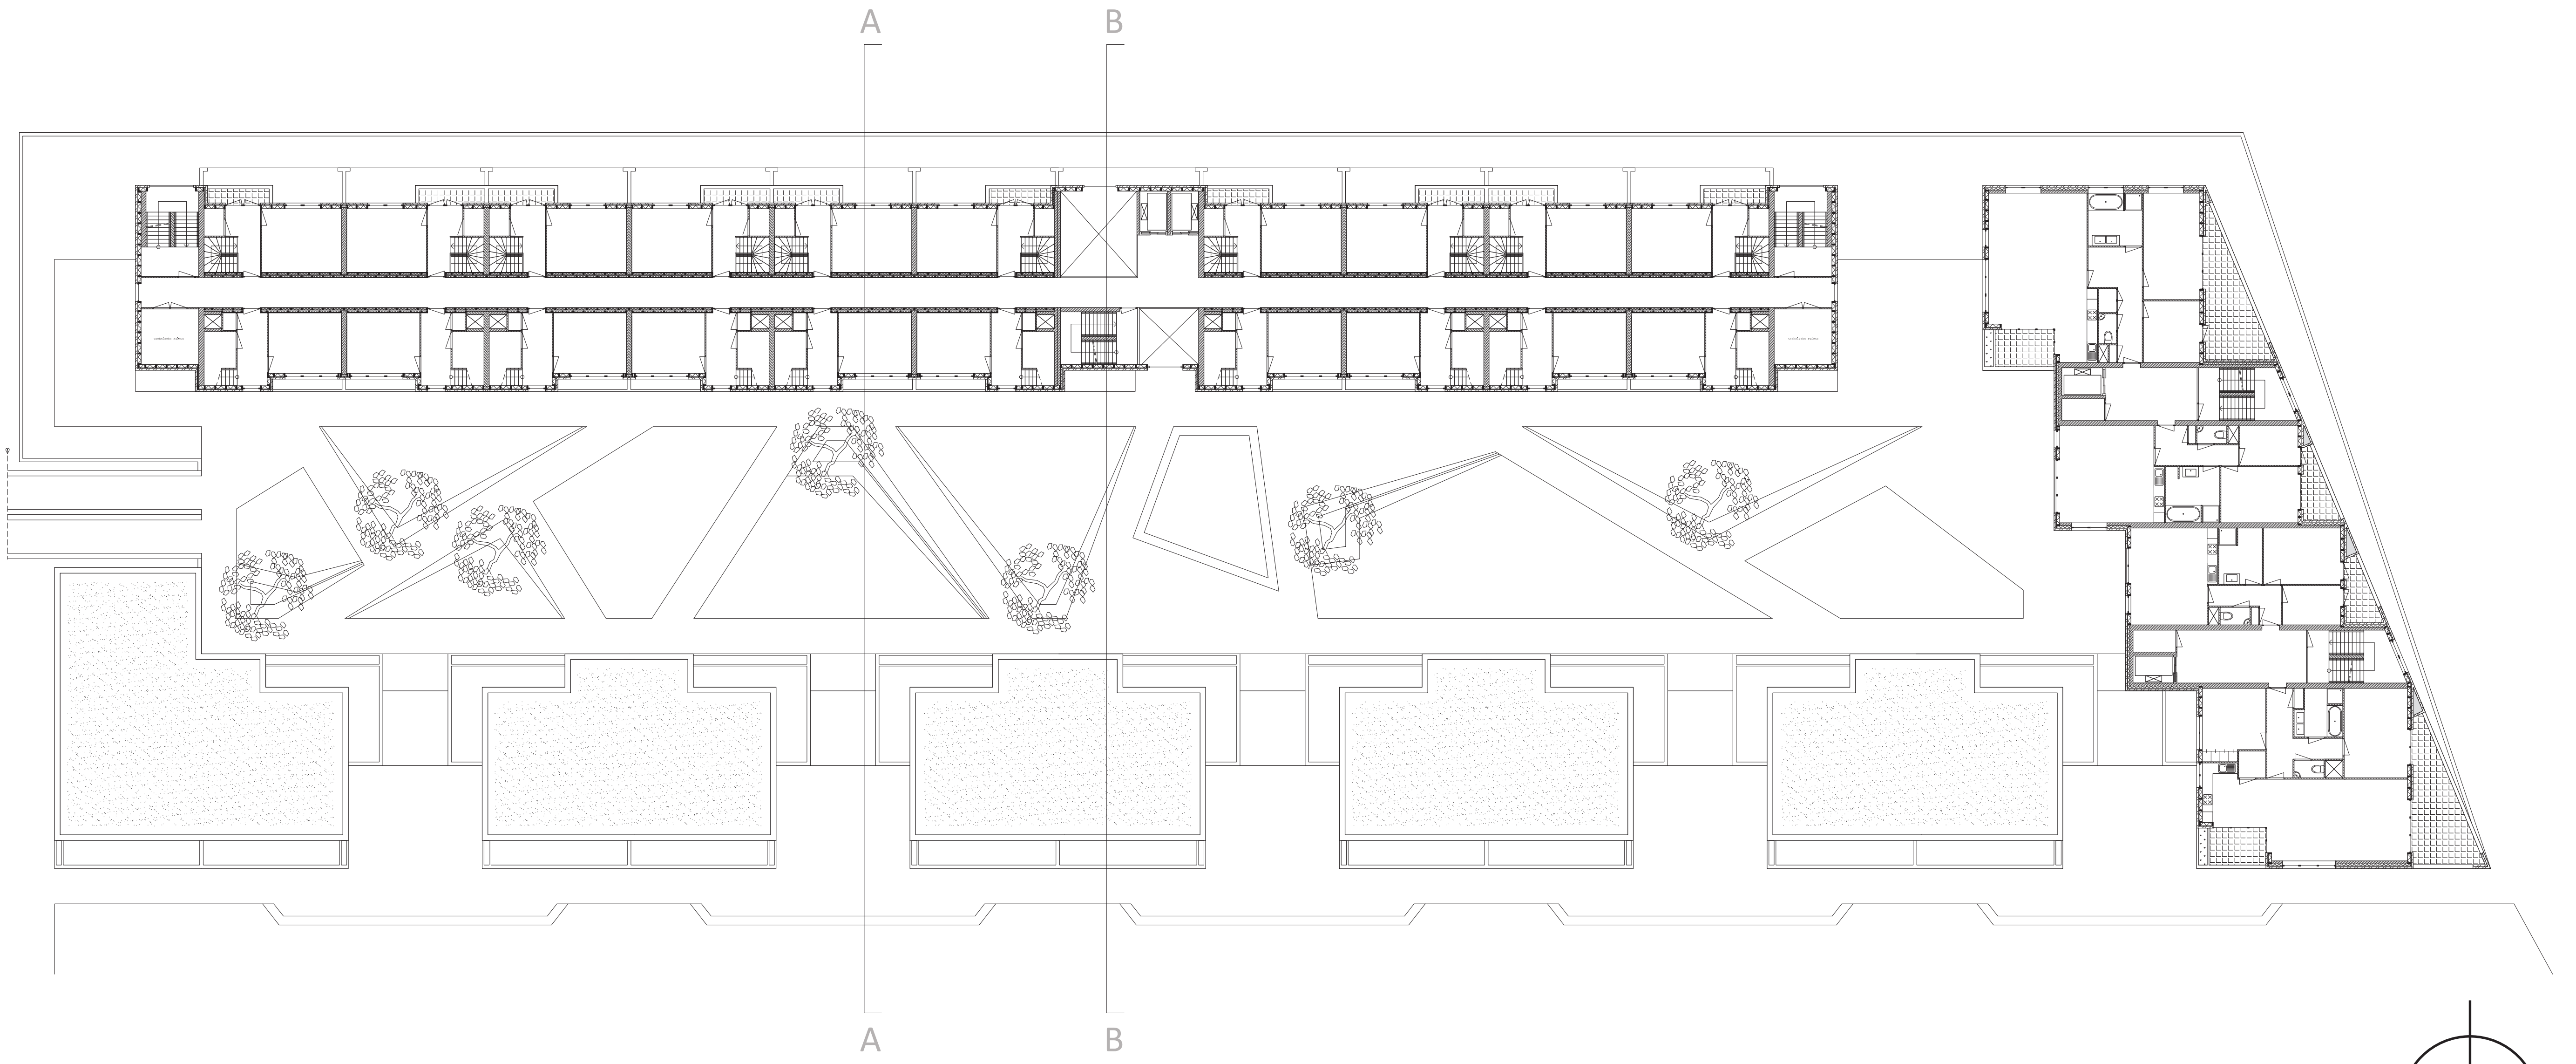


Verdieping +2 1:200


Kantoren, bergingen, parkeergarage & appartementen

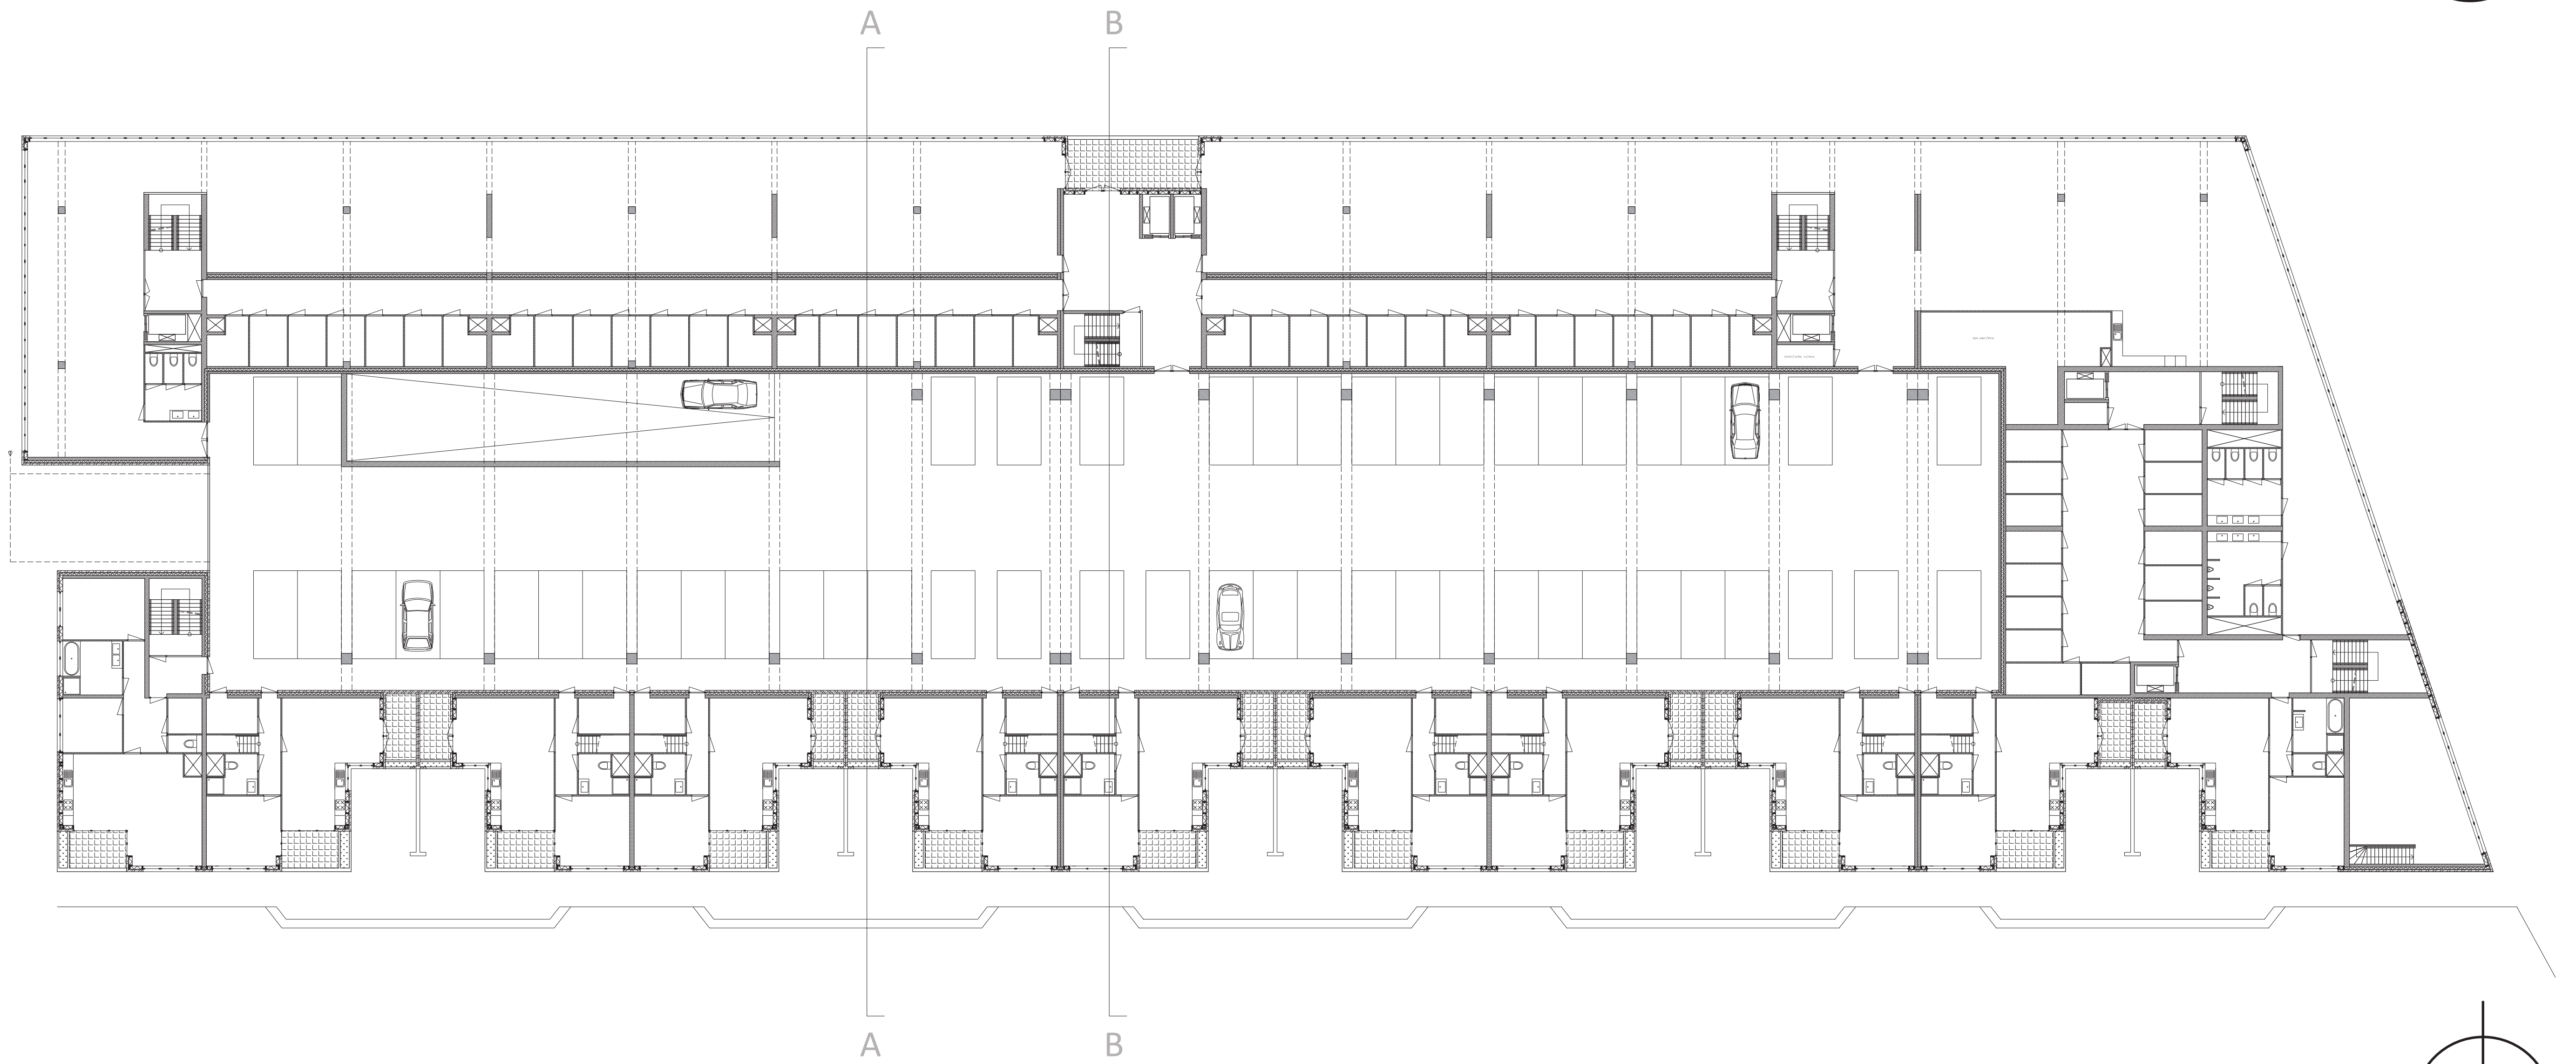


Woningtypologieën waterzijde 1:100

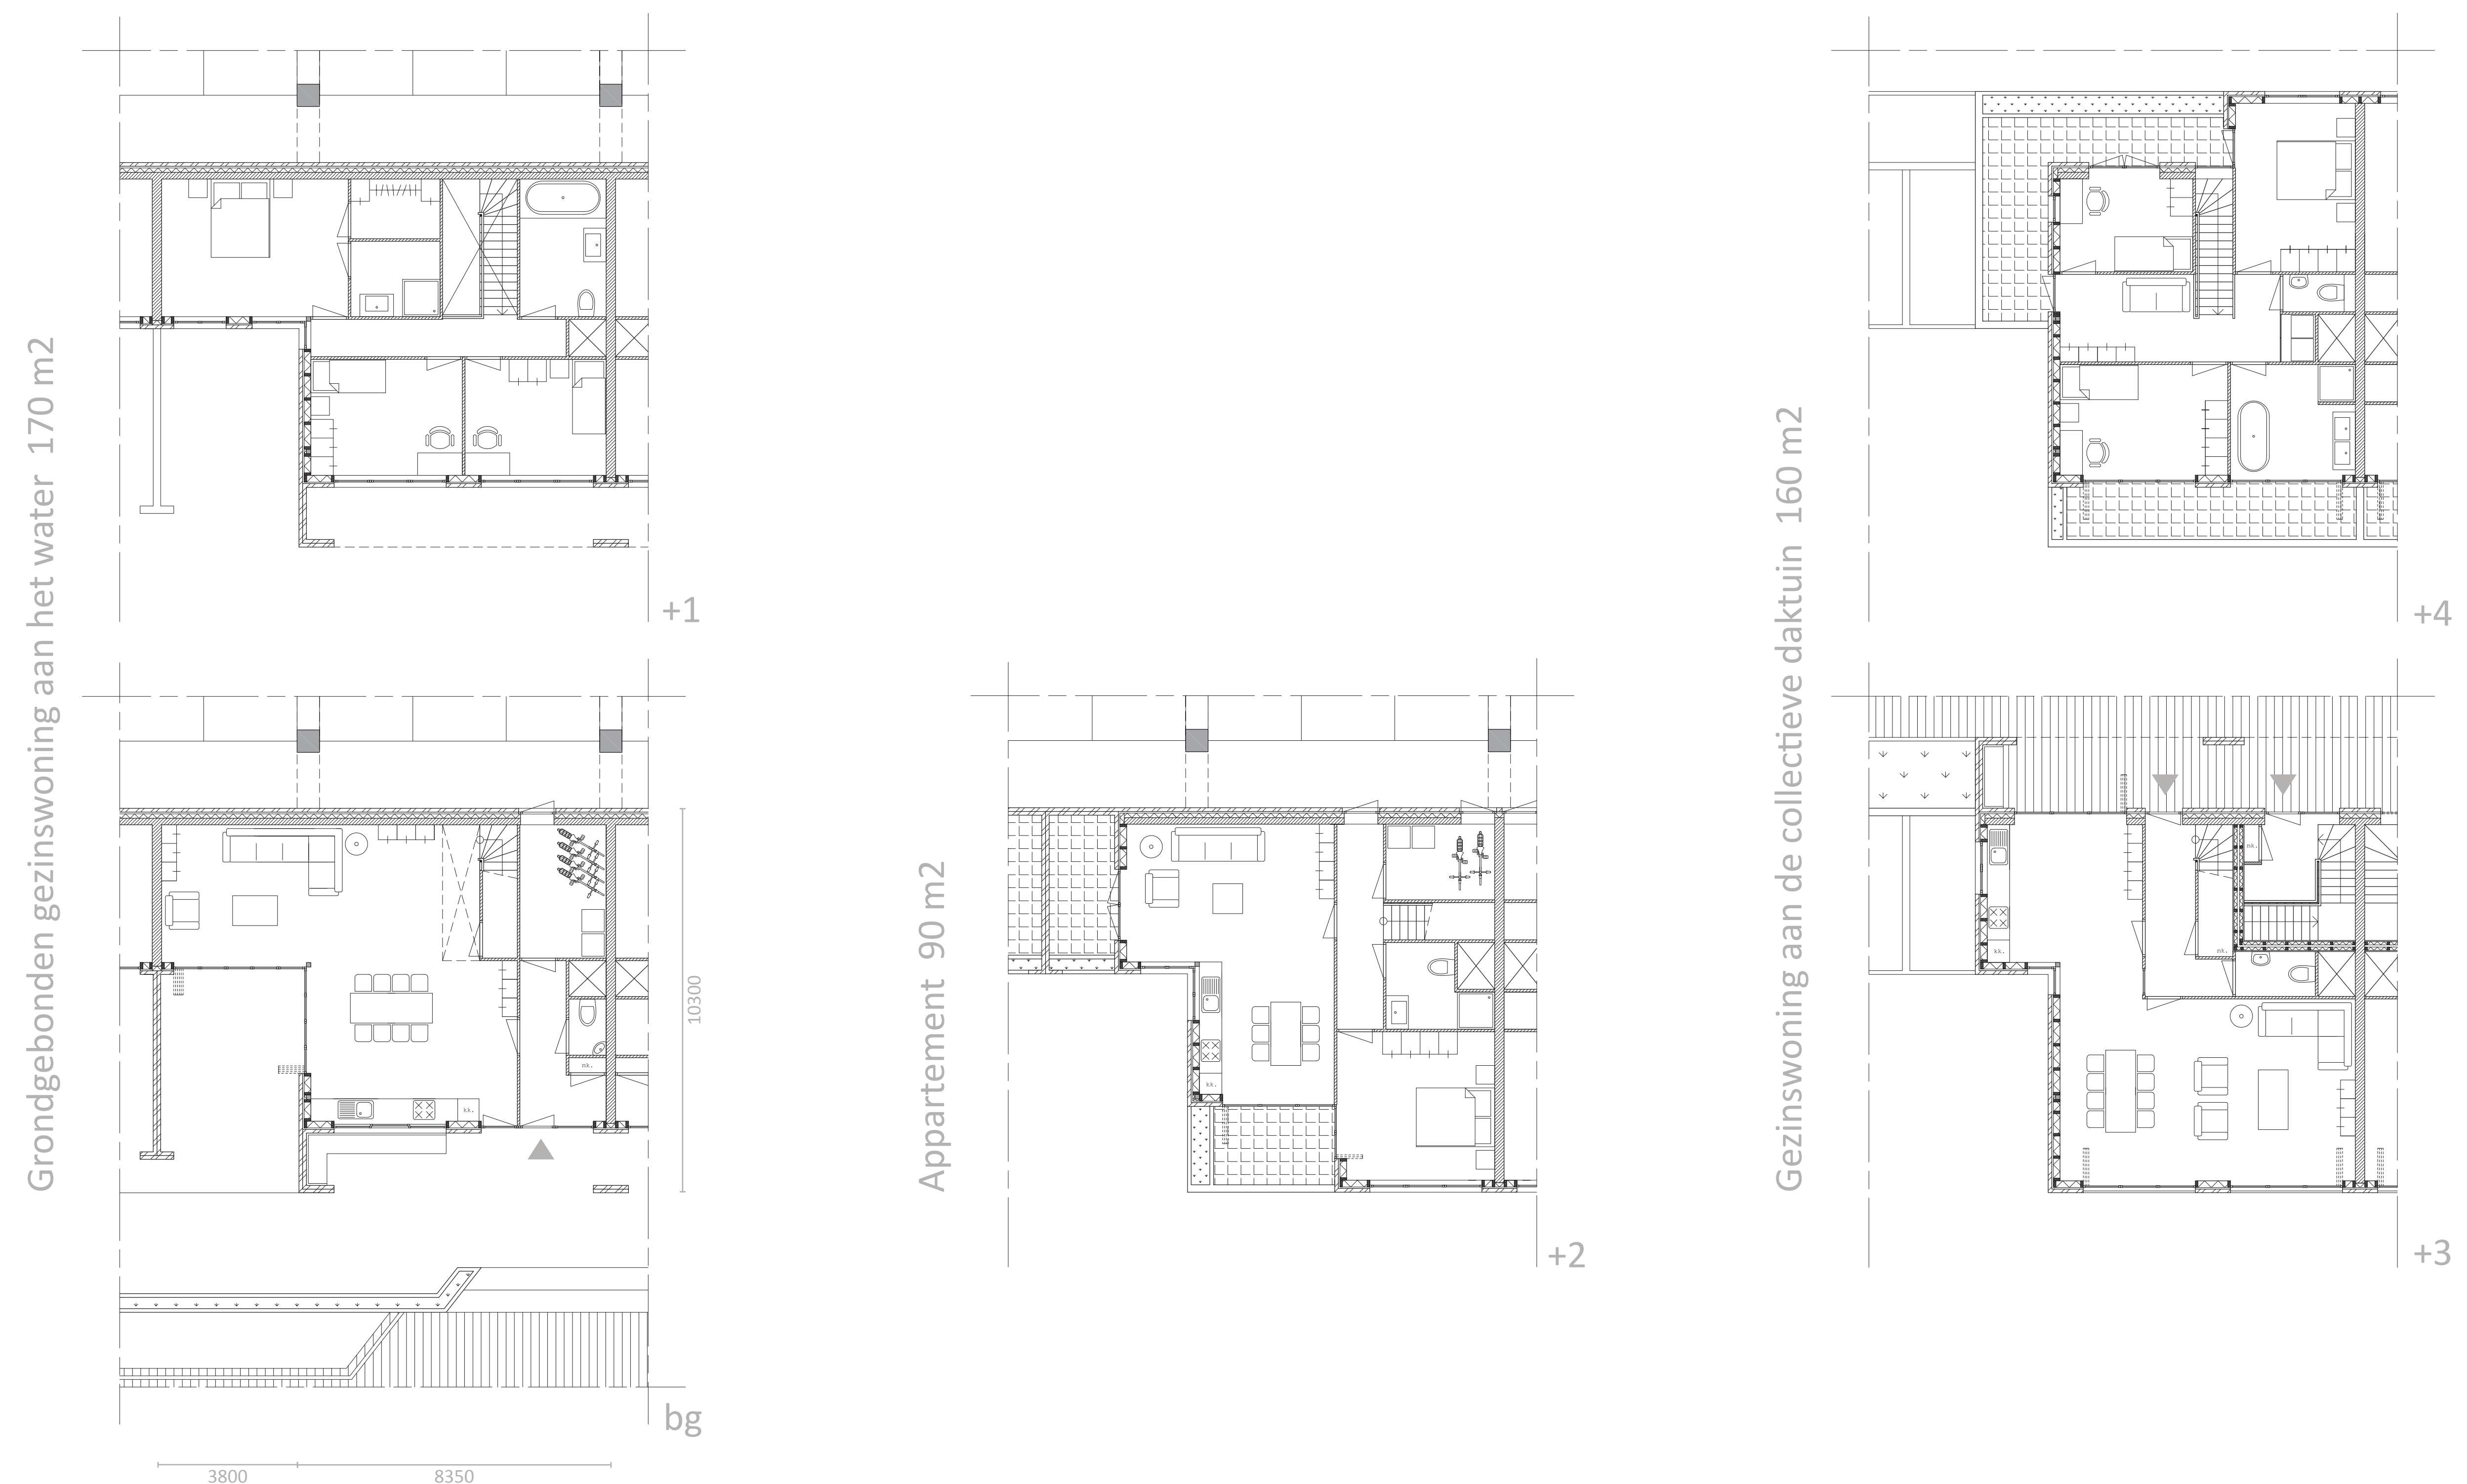


Dwarsdoorsnede AA 1:200

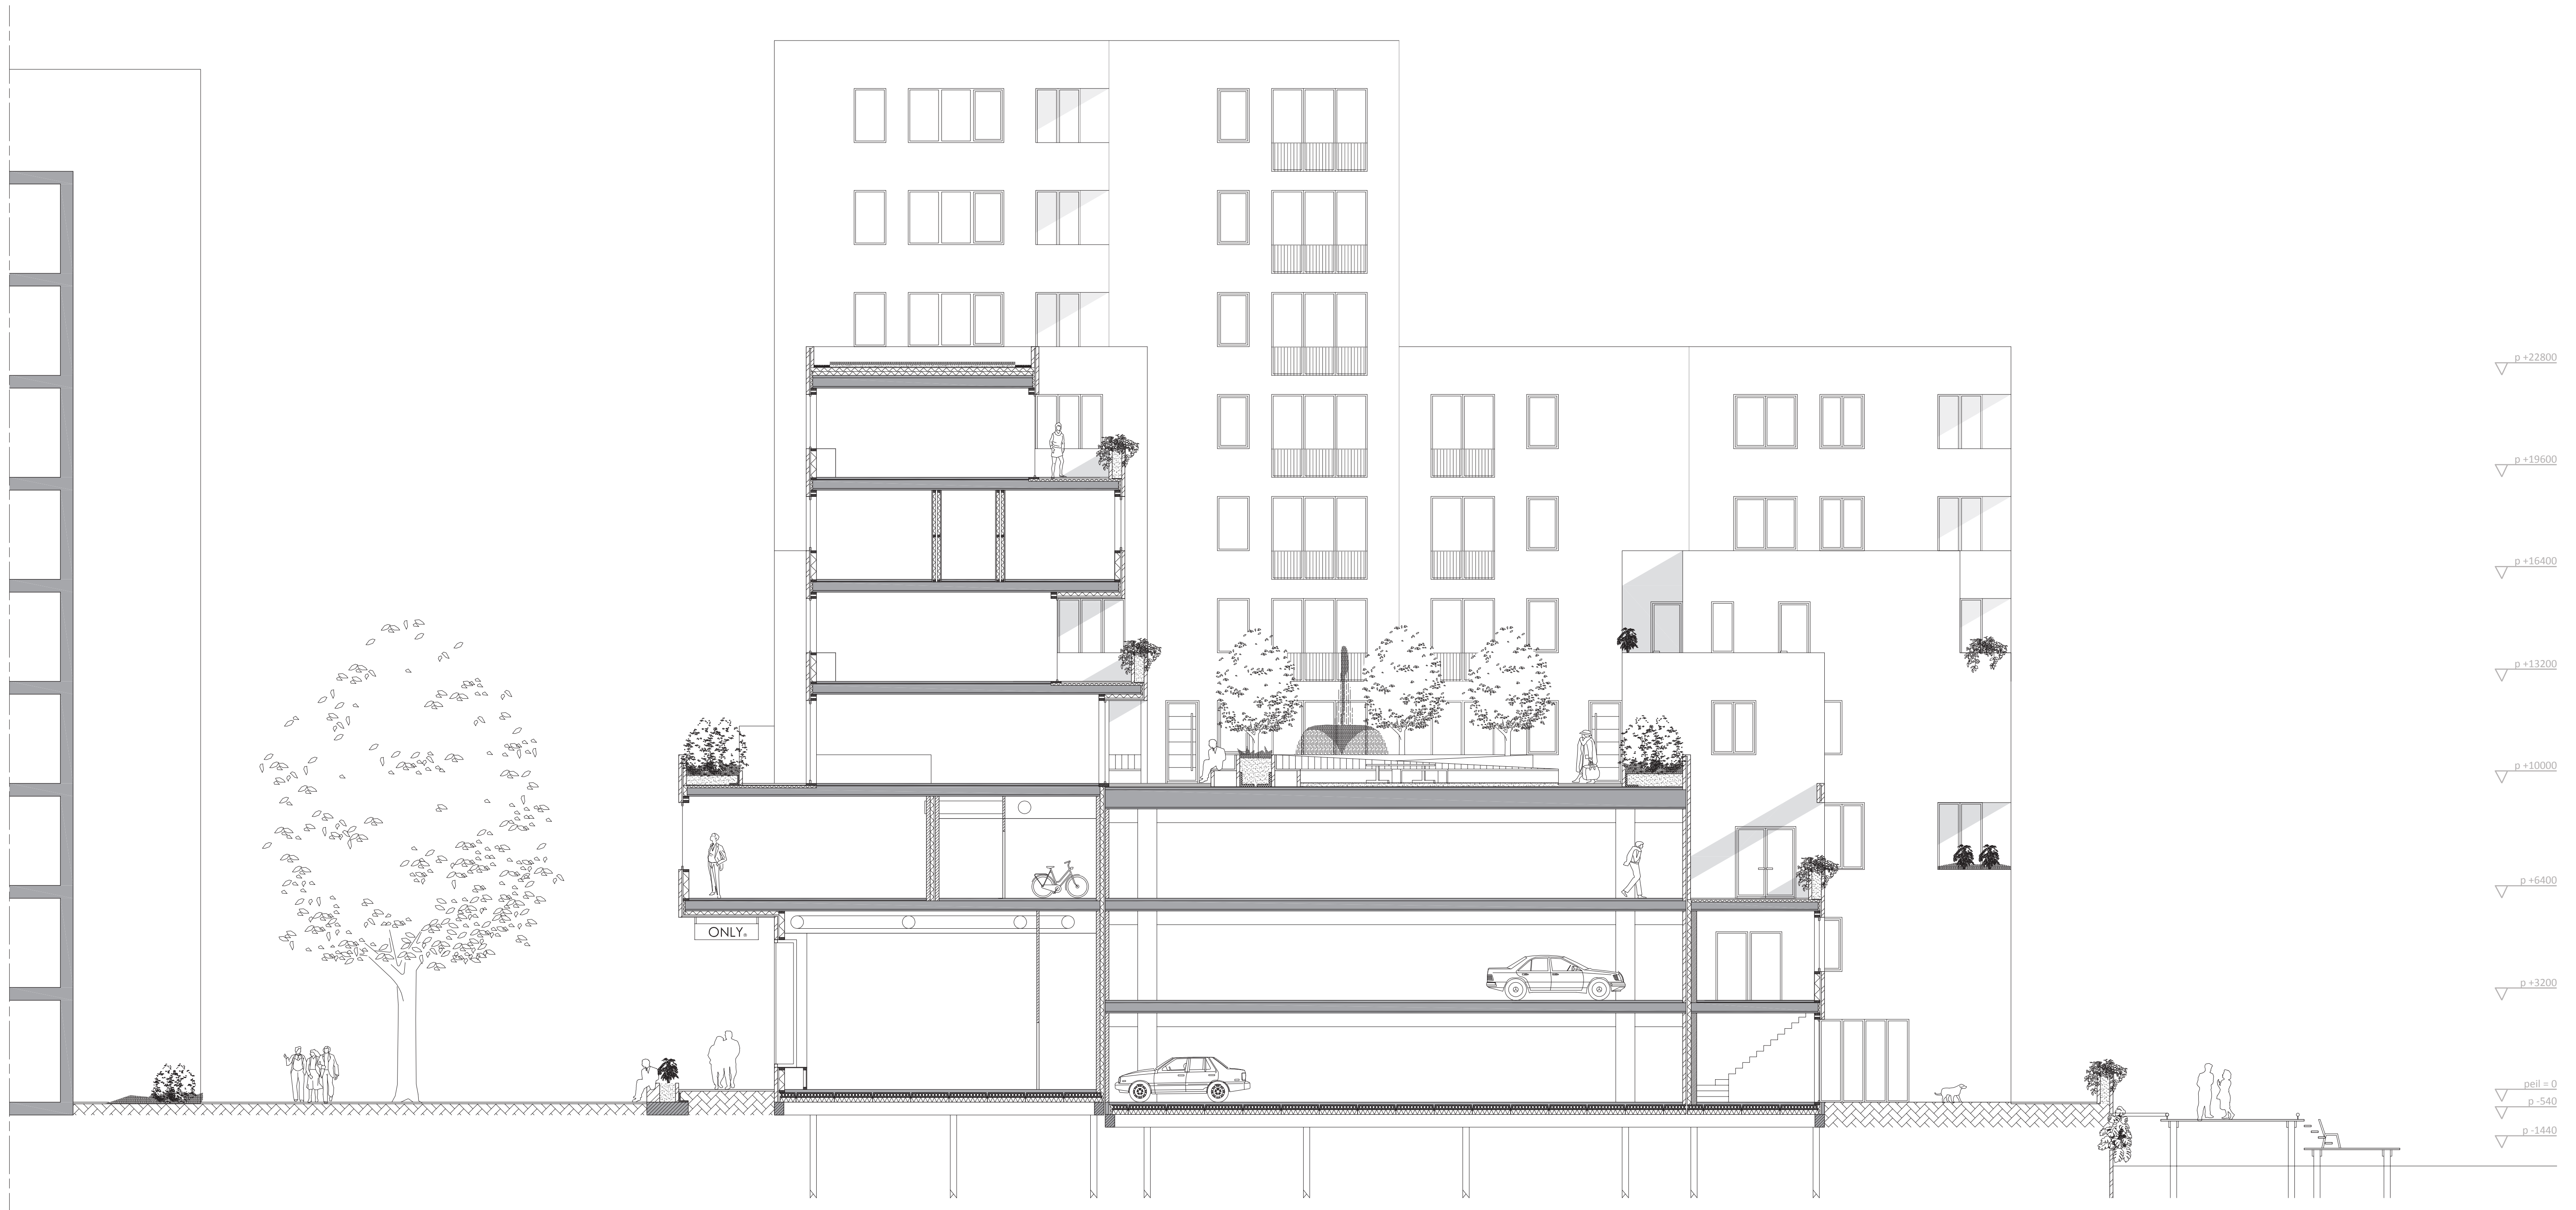

Dwarsdoorsnede BB 1:200

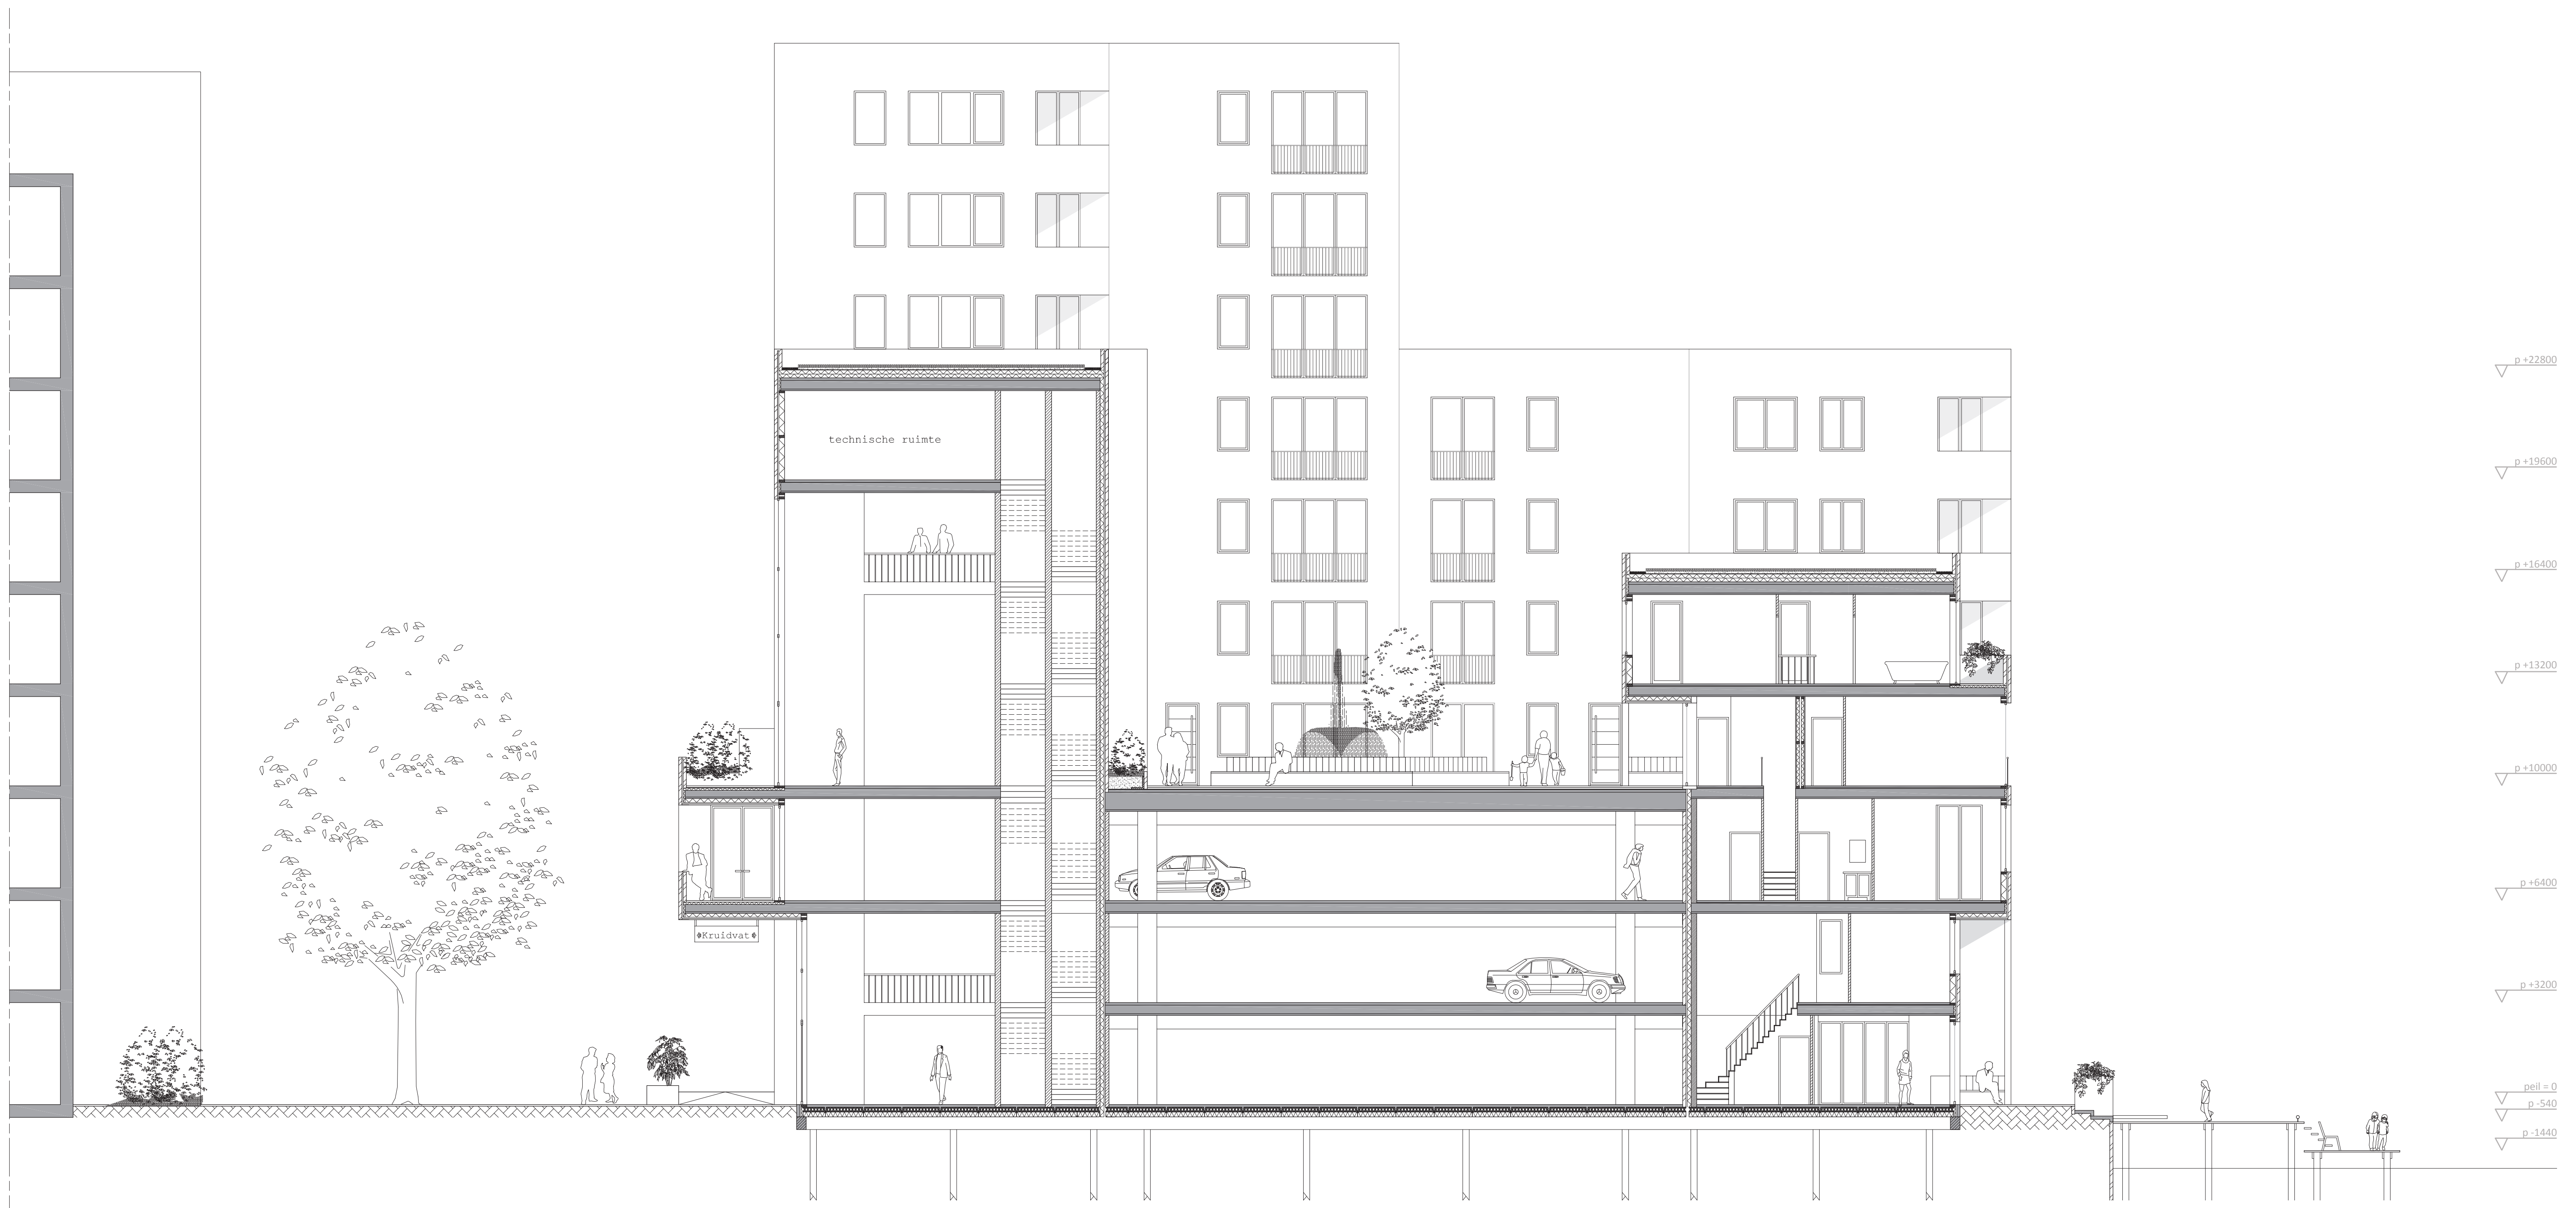

Woningtypologieën noordzijde 1:100

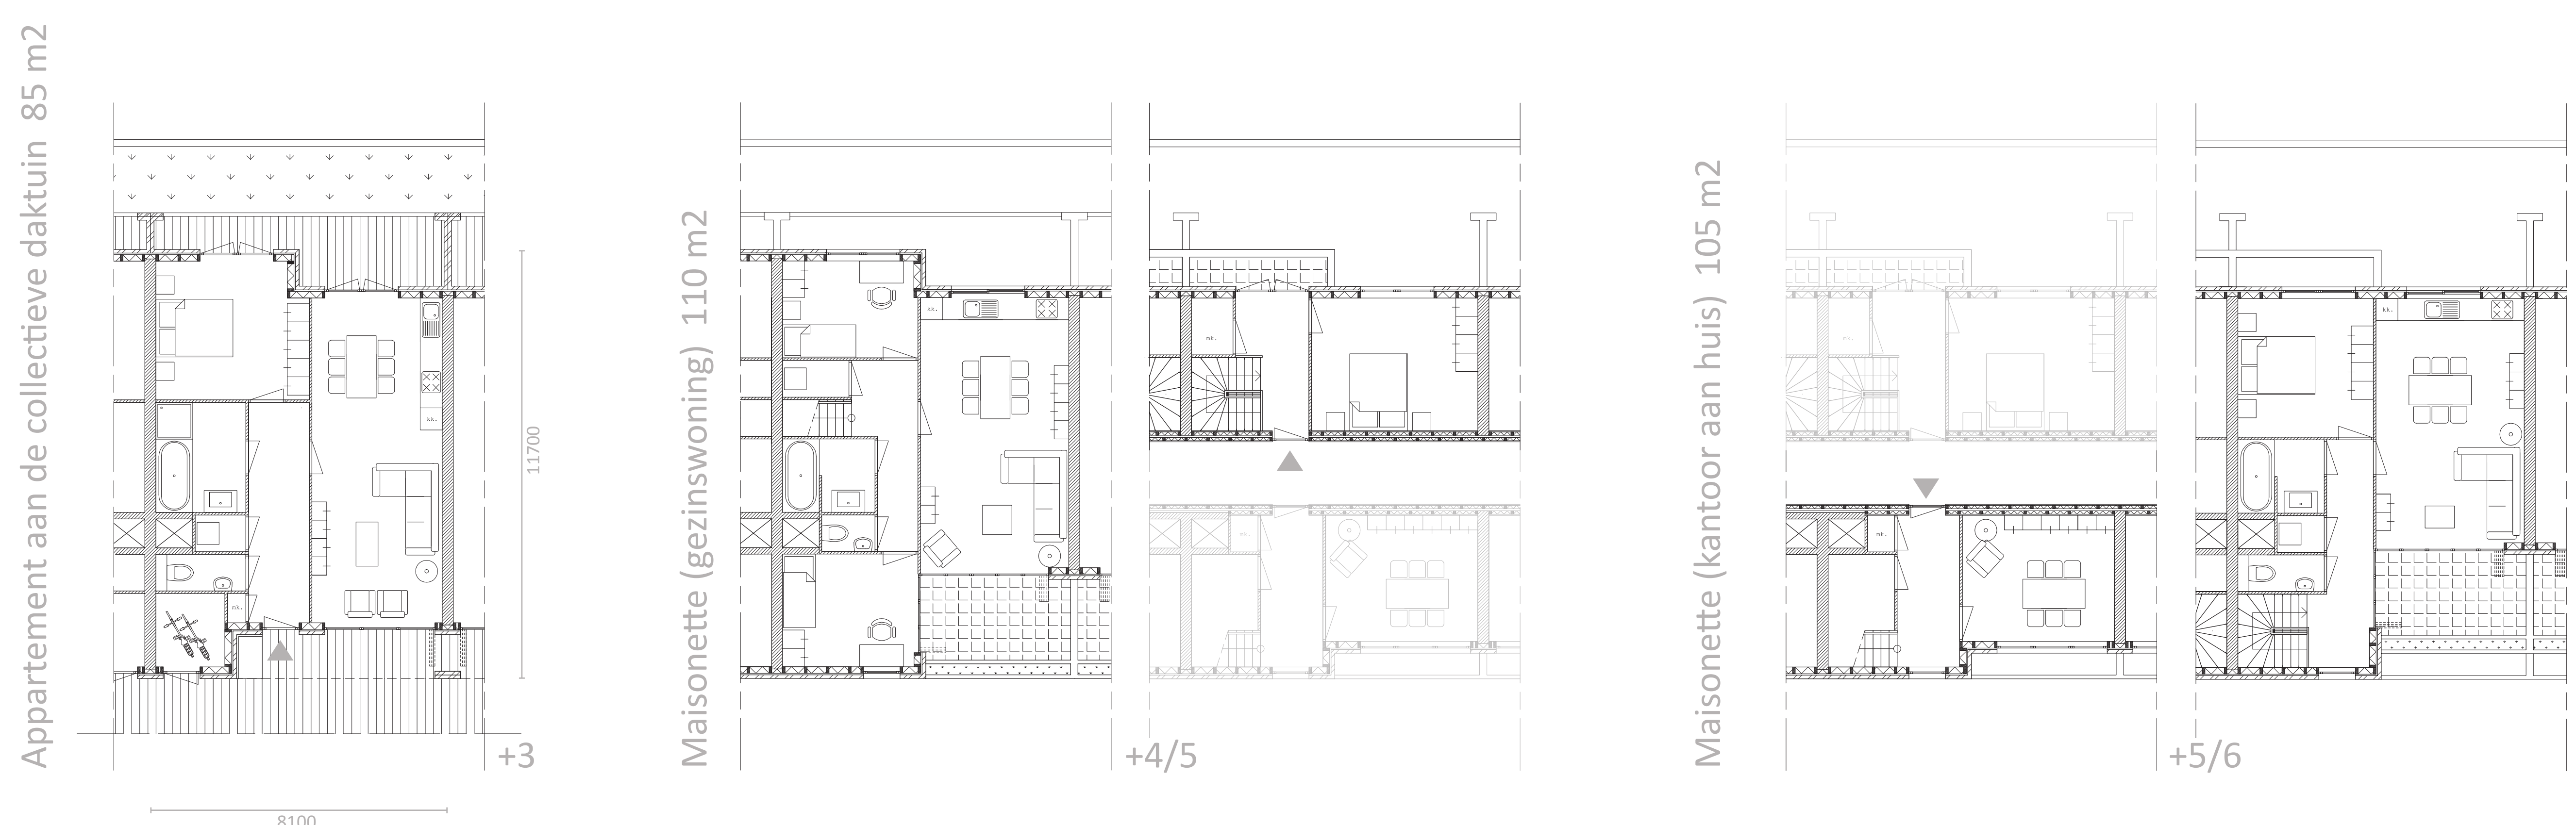

Gevelaanzichten 1:200



Noordgevel winkelstraat



Zuidgevel waterzijde



Westgevel



Oostgevel

Langsdoorsneden 1:200



Zuidgevel verhoogd maaiveld +3



Noordgevel verhoogd maaiveld +3

Gevelaanzichten 1:100



Noordgevel winkelstraat



Zuidgevel verhoogd maaiveld +3




Noordgevel verhoogd maaiveld +3




Zuidgevel waterzijde

Gevelfragment 1:20


Zuidgevel waterzijde

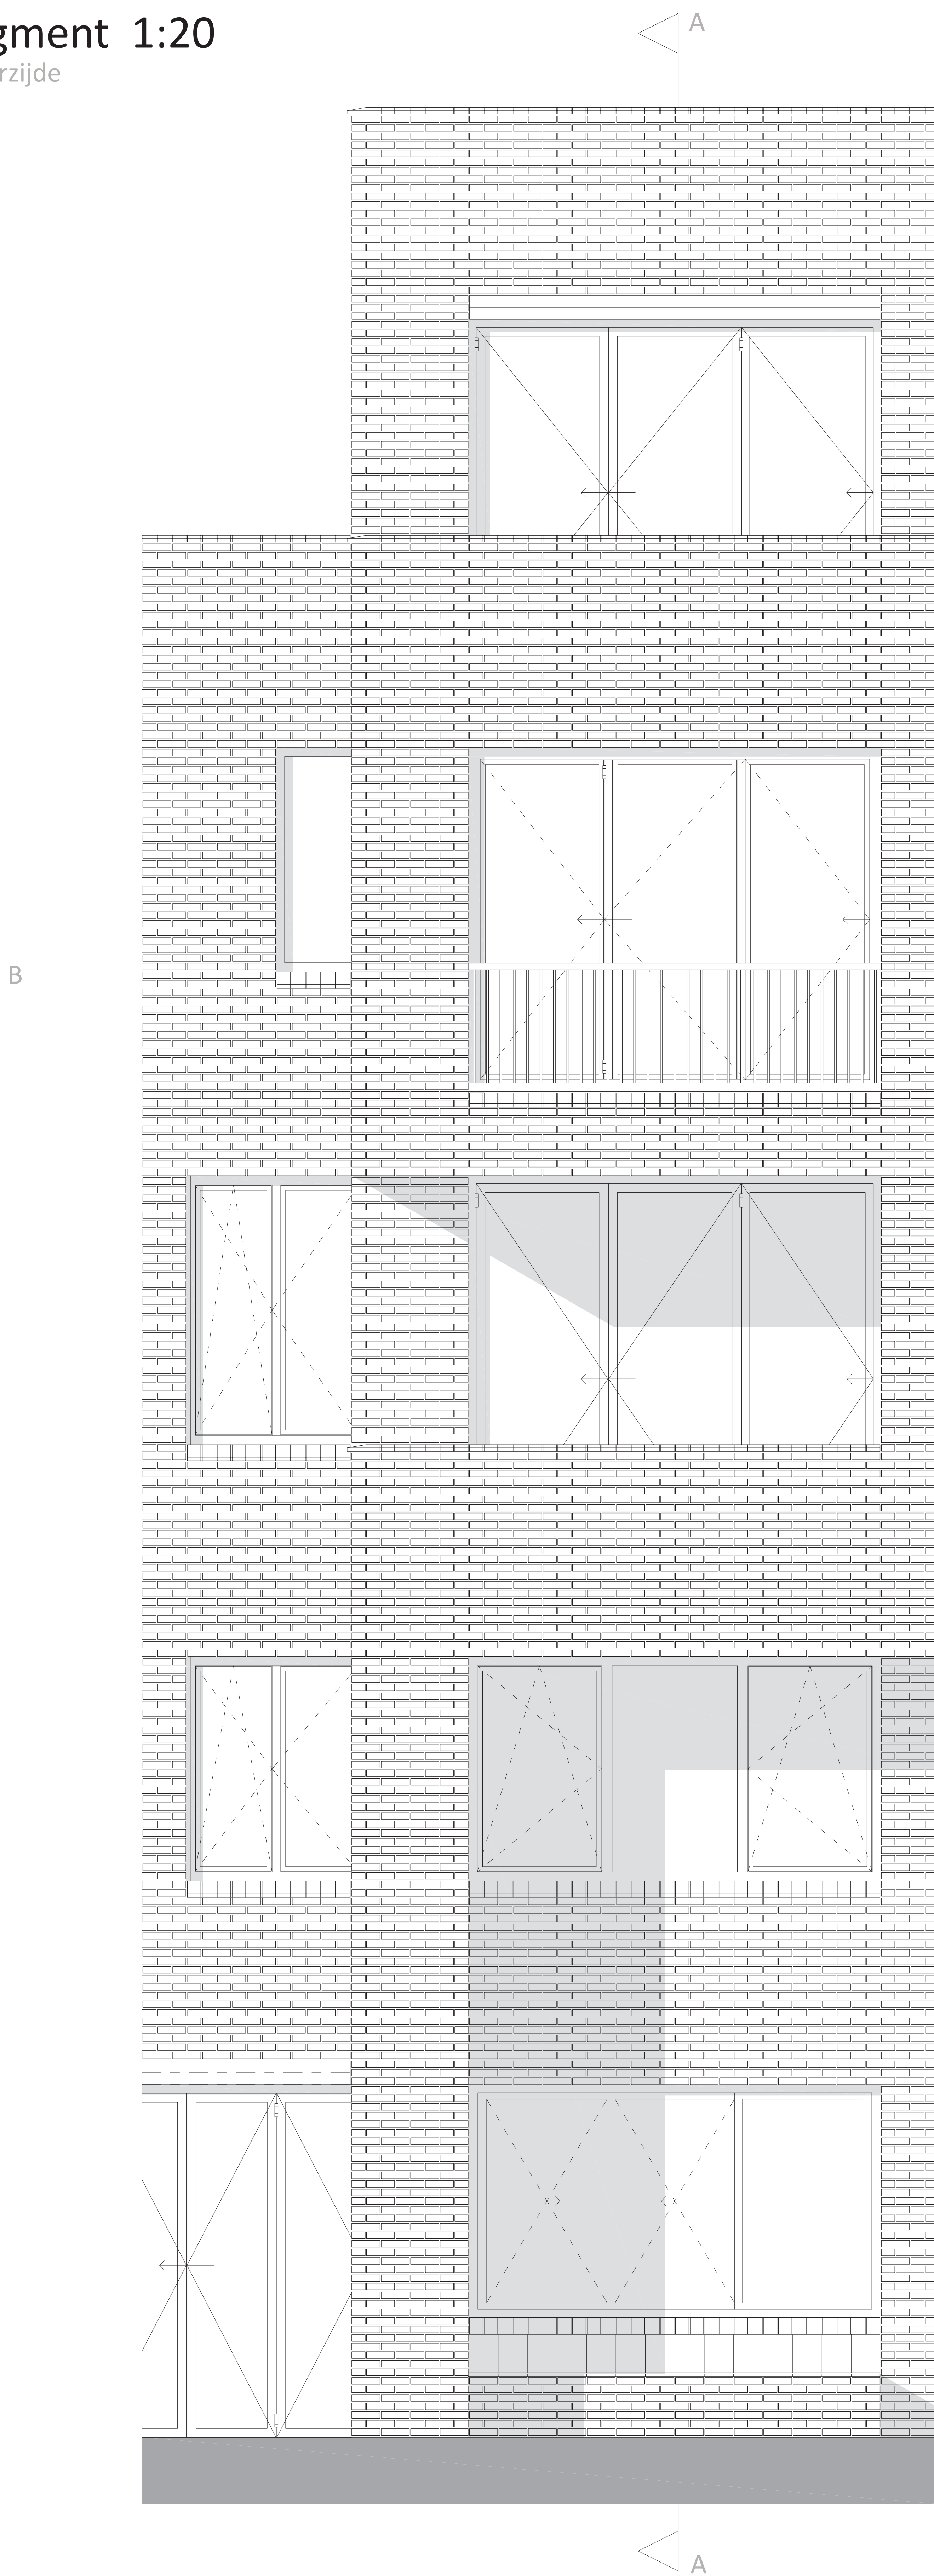

Doorsnede AA 1:20

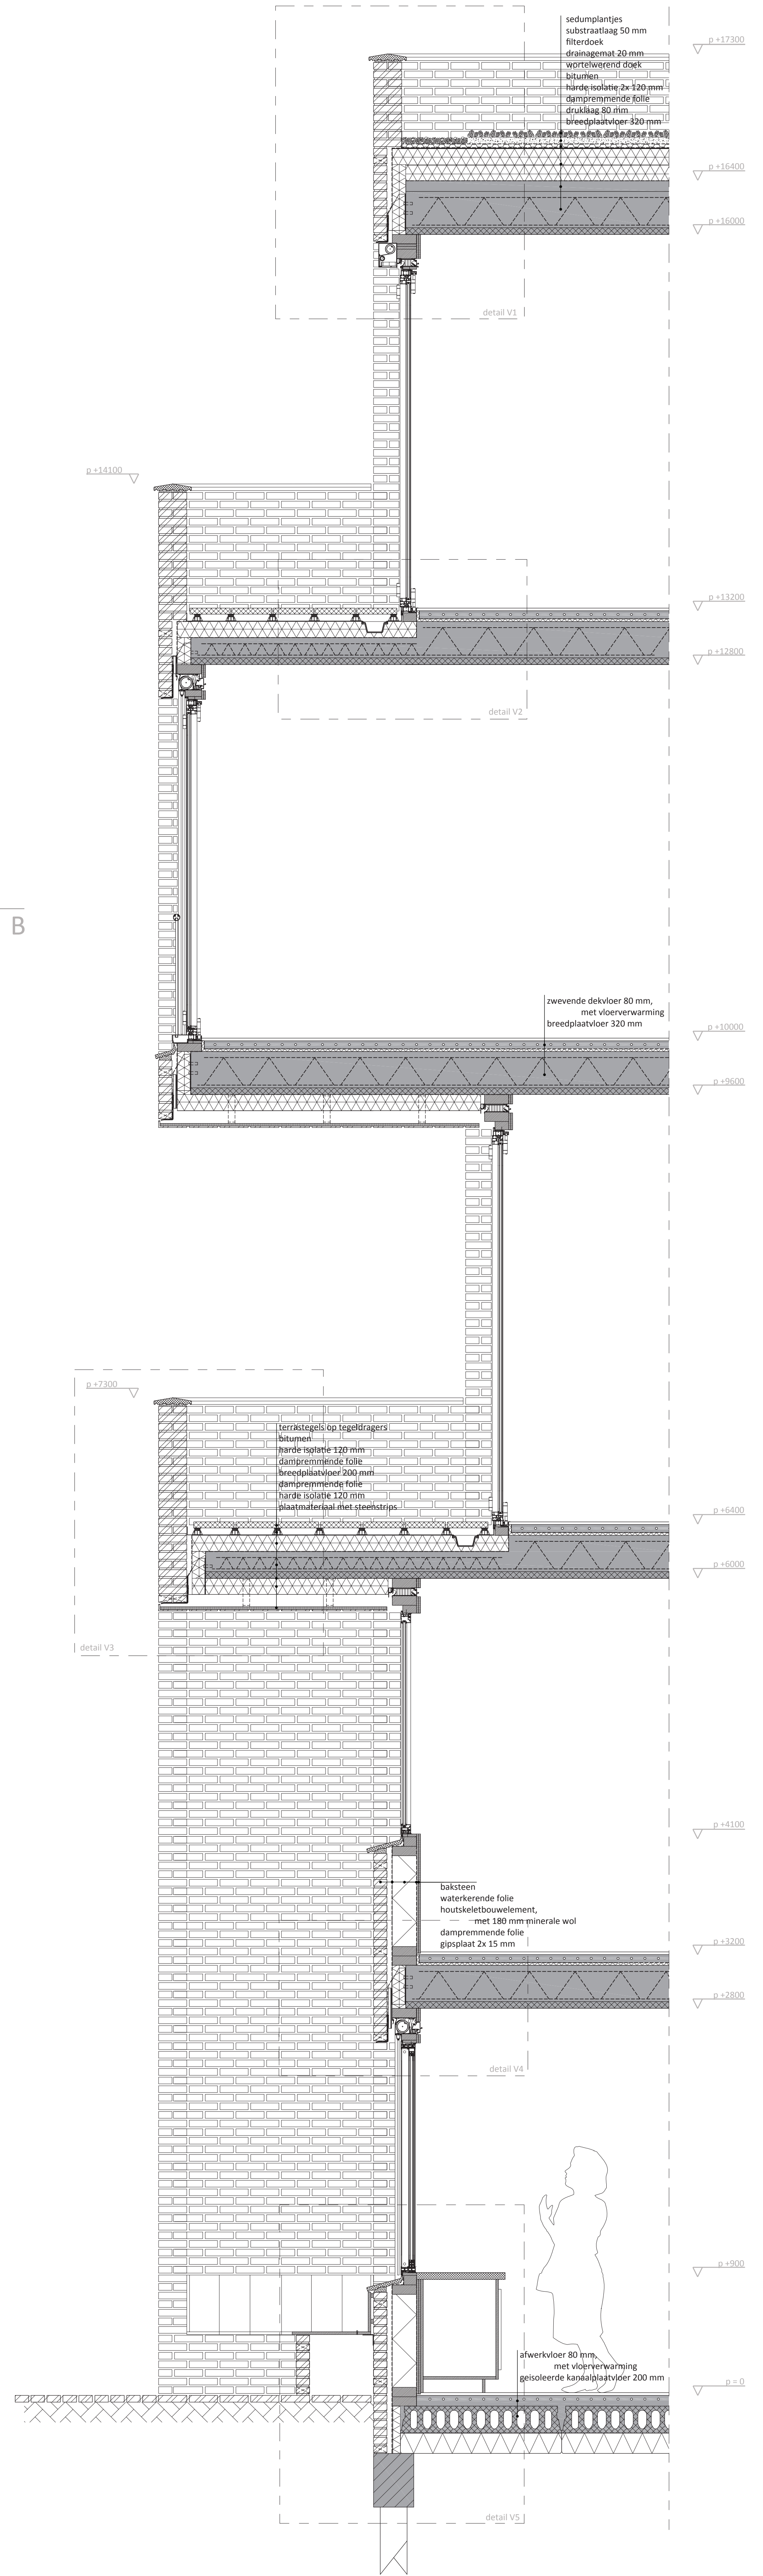


Doorsnede BB 1:20

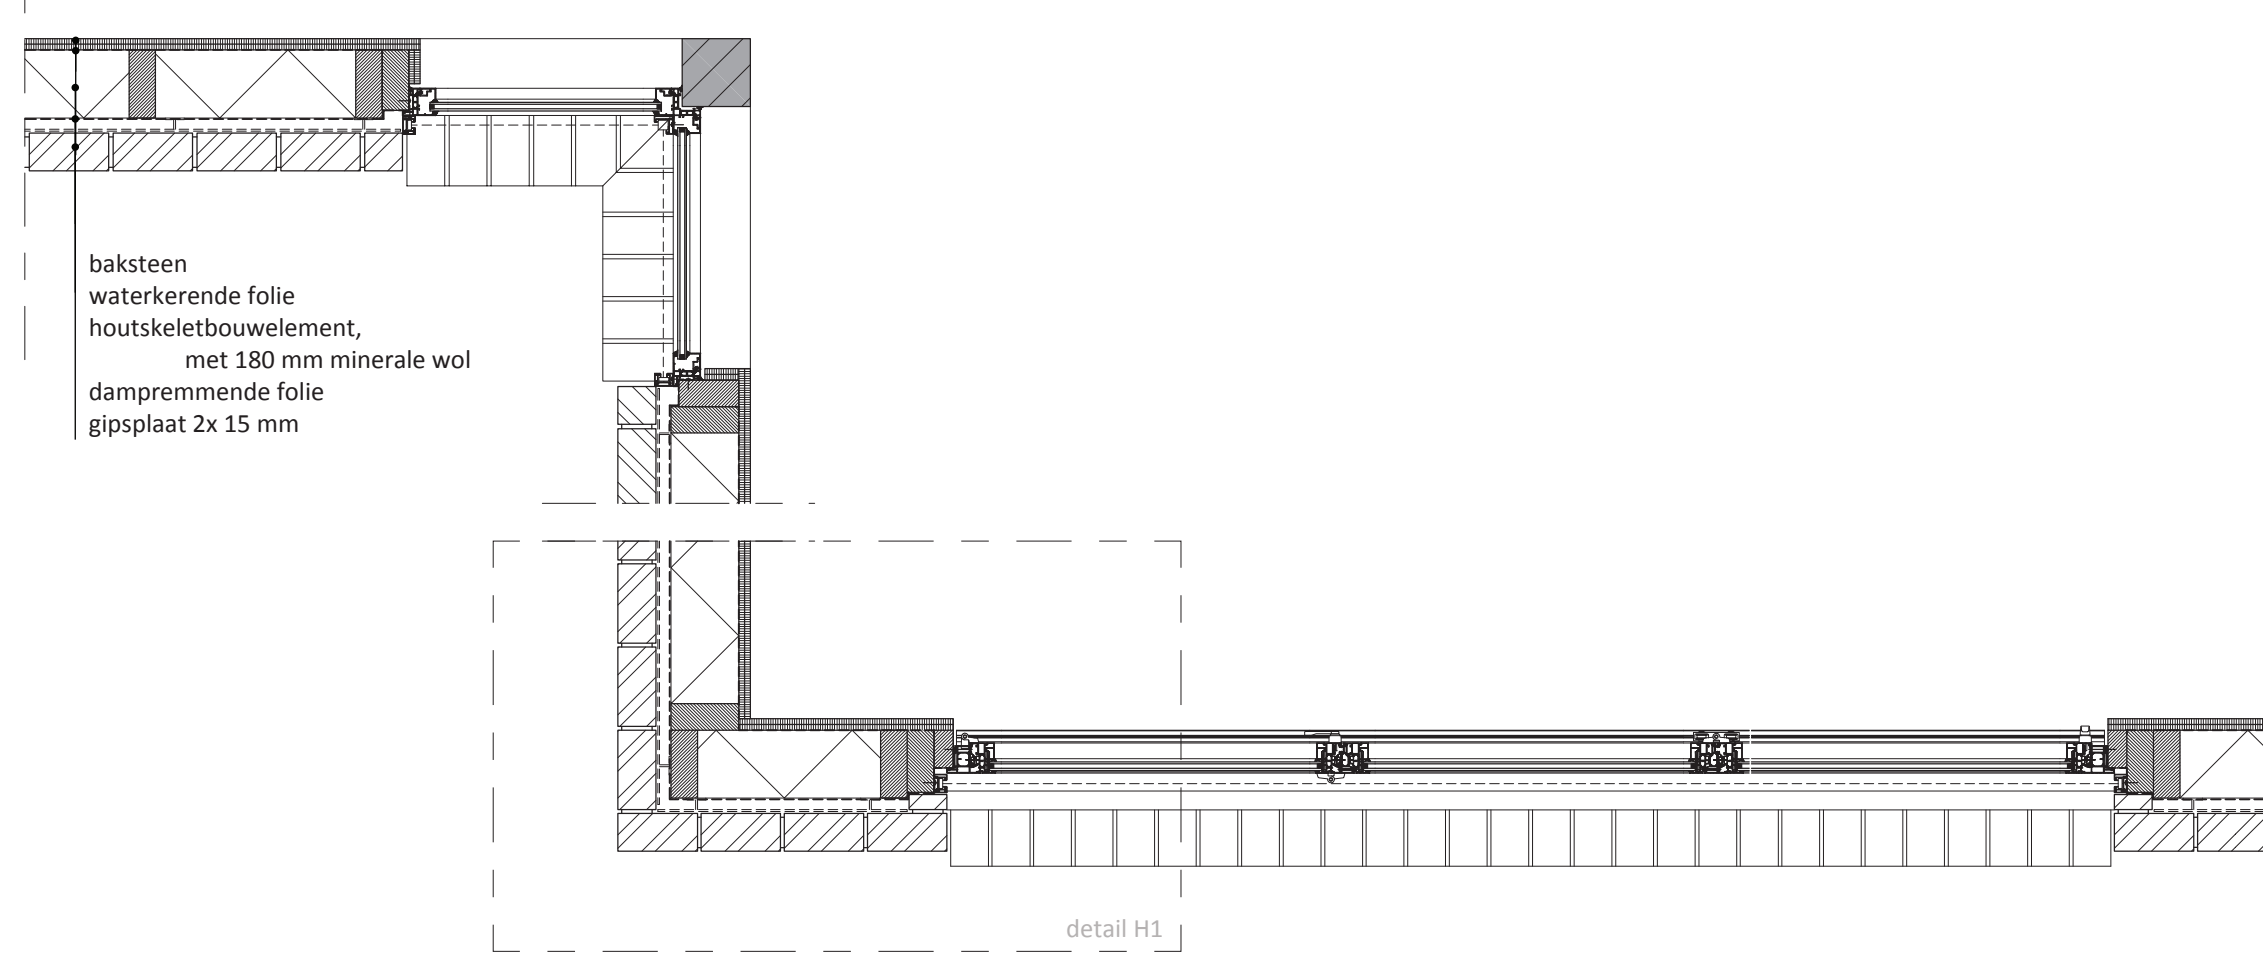


Details 1:5


H1: aansluiting kozijn

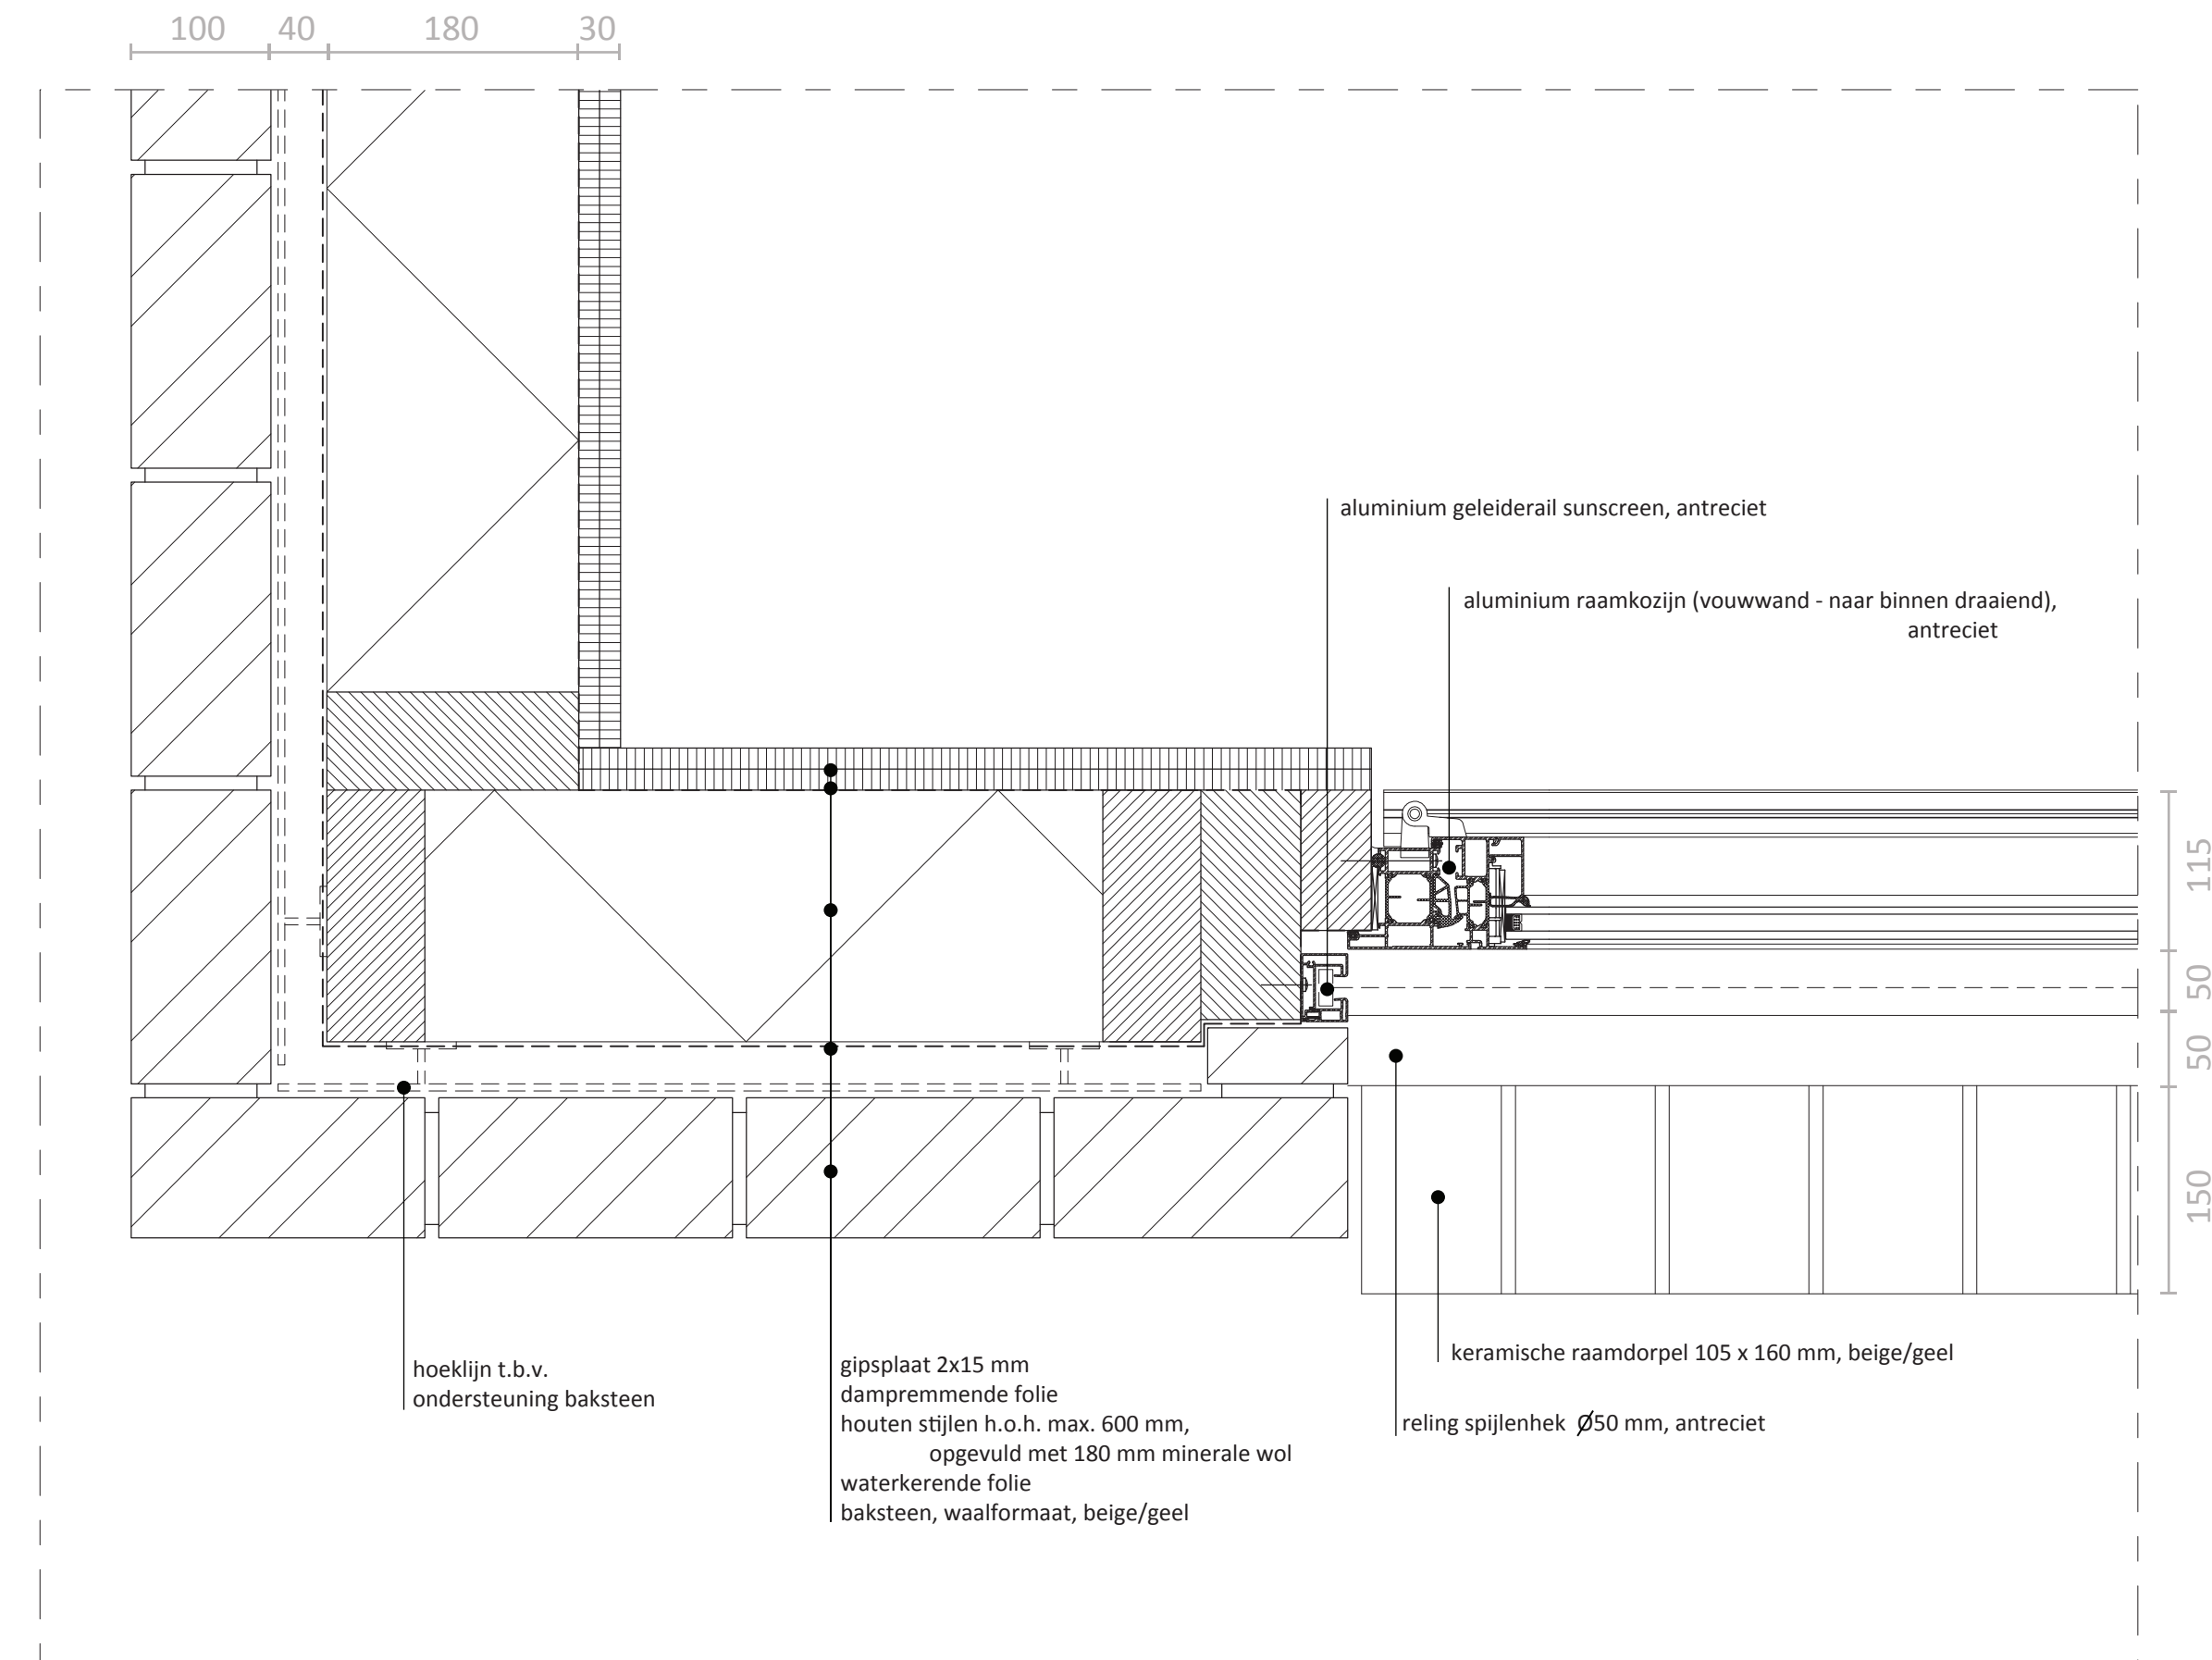


V3: balkonhek

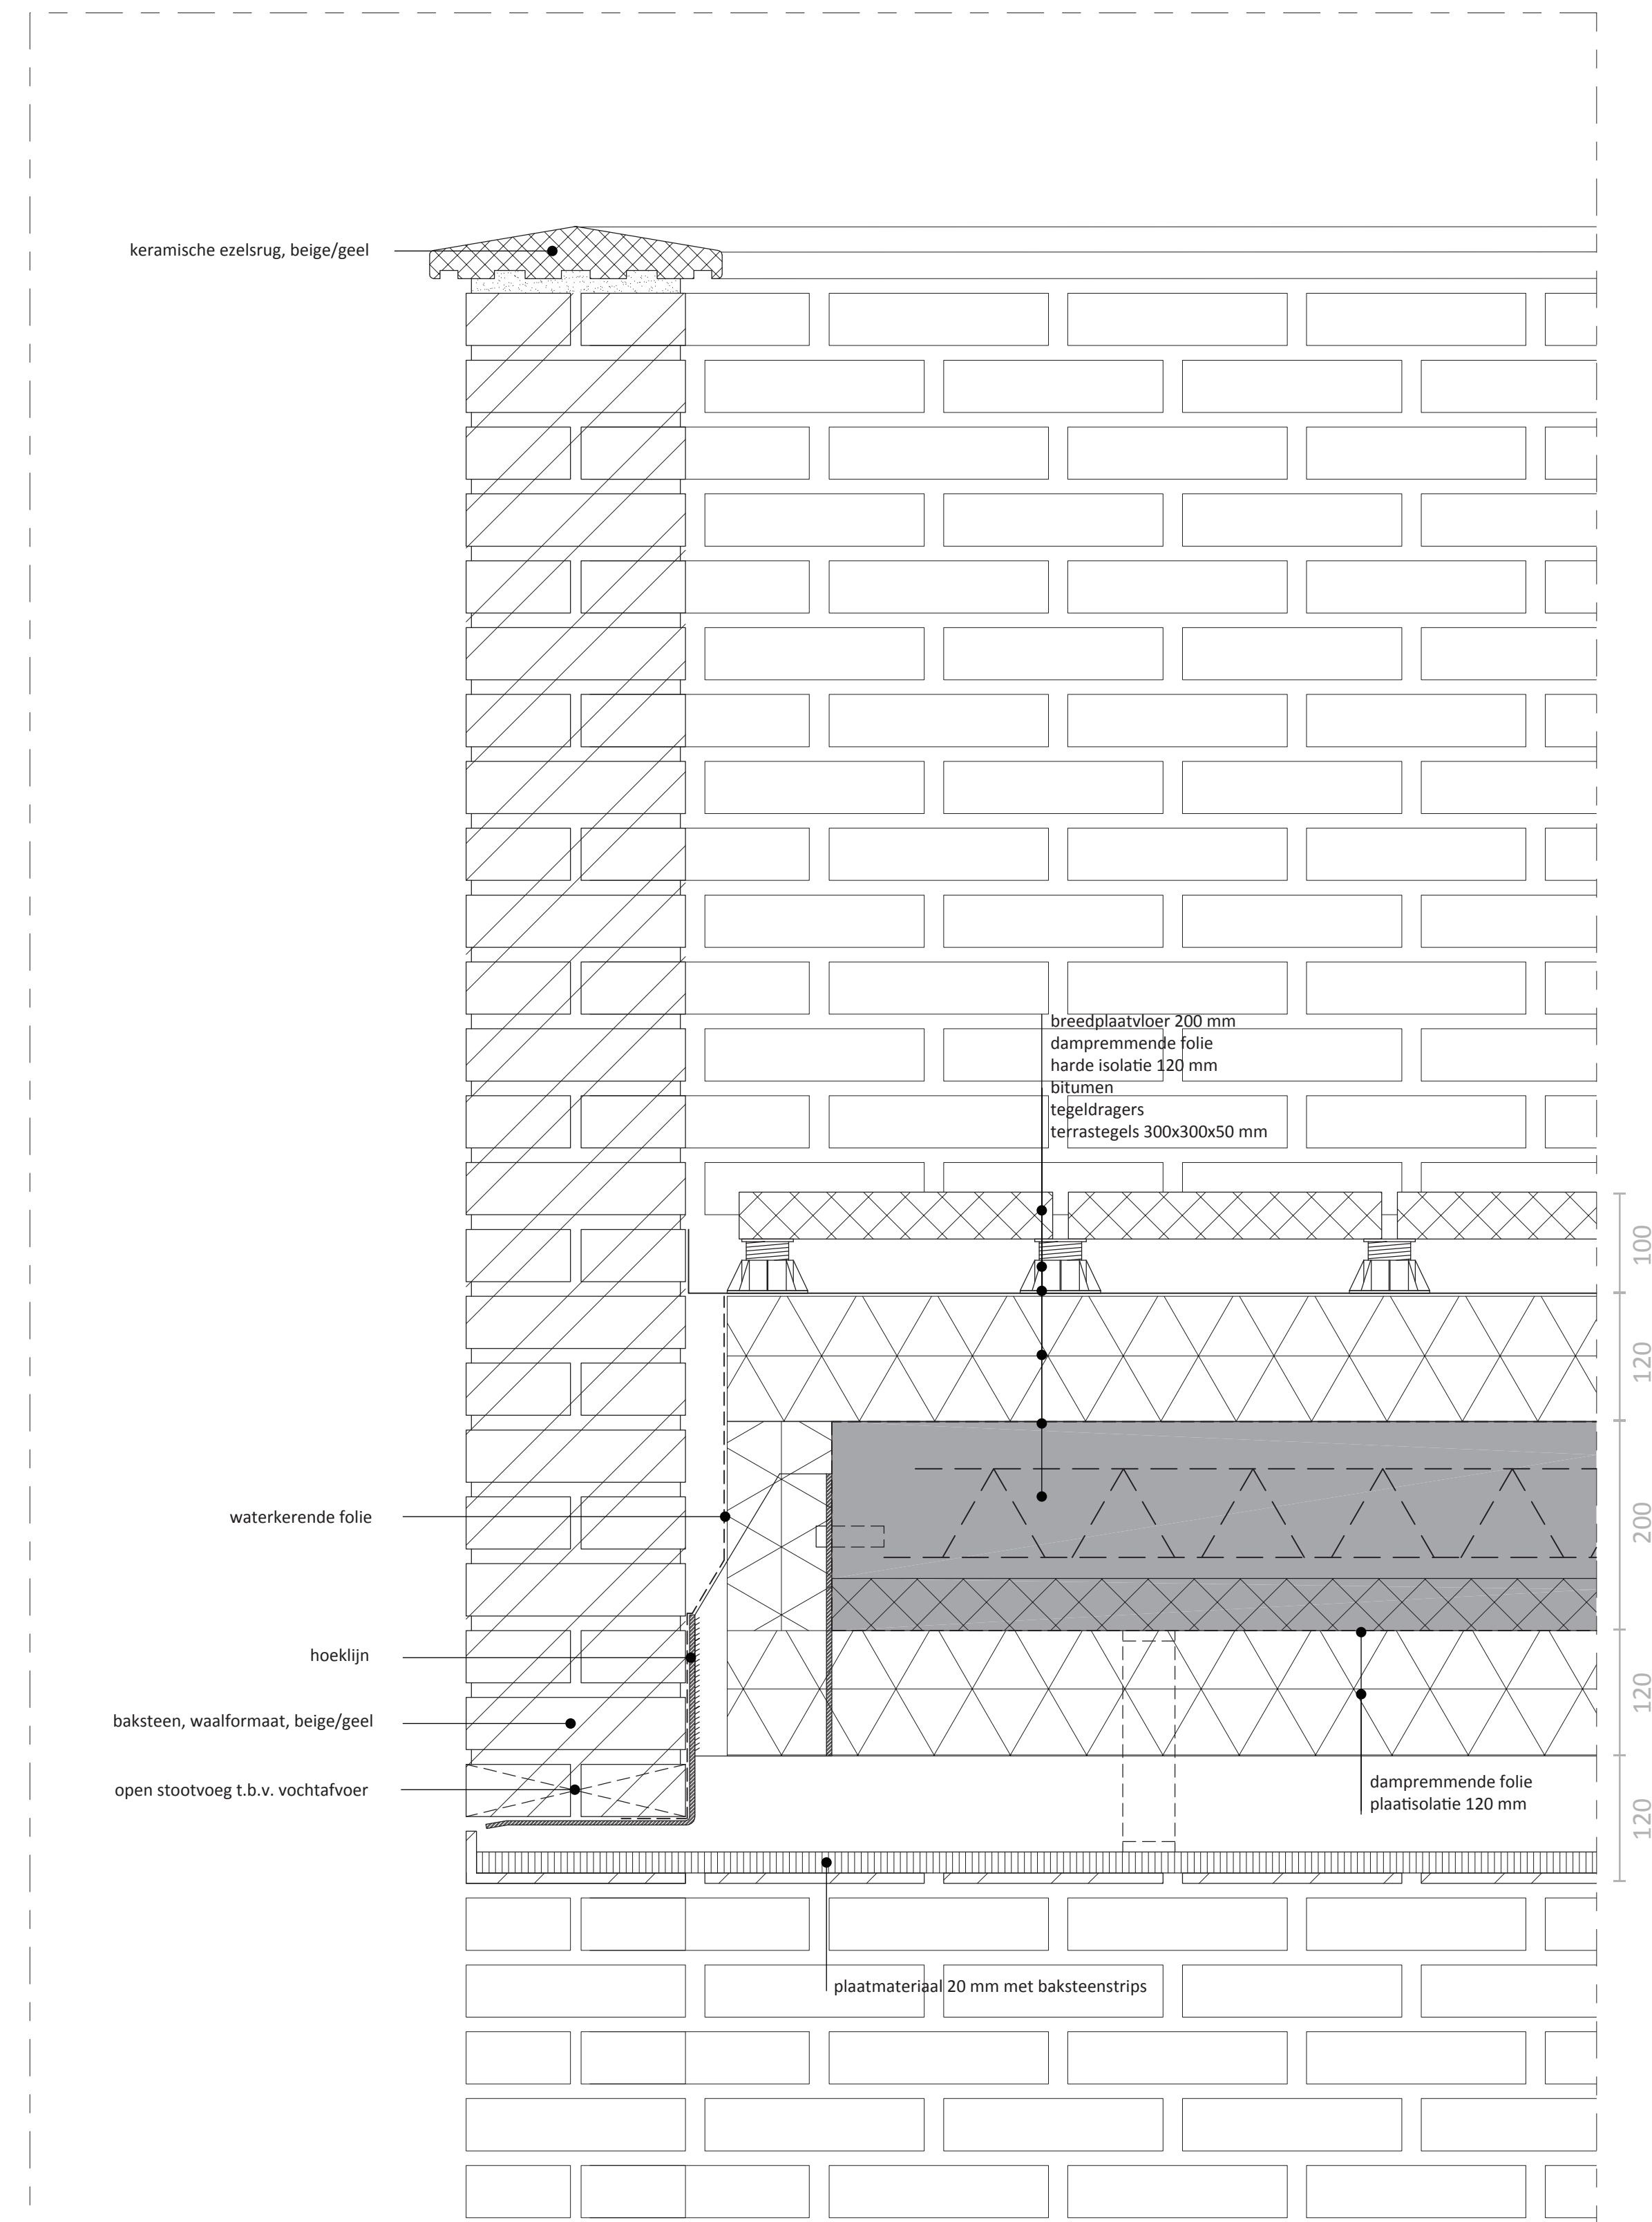


V3: dakrand - vegetatiedak - aansluiting kozijn bovenzijde

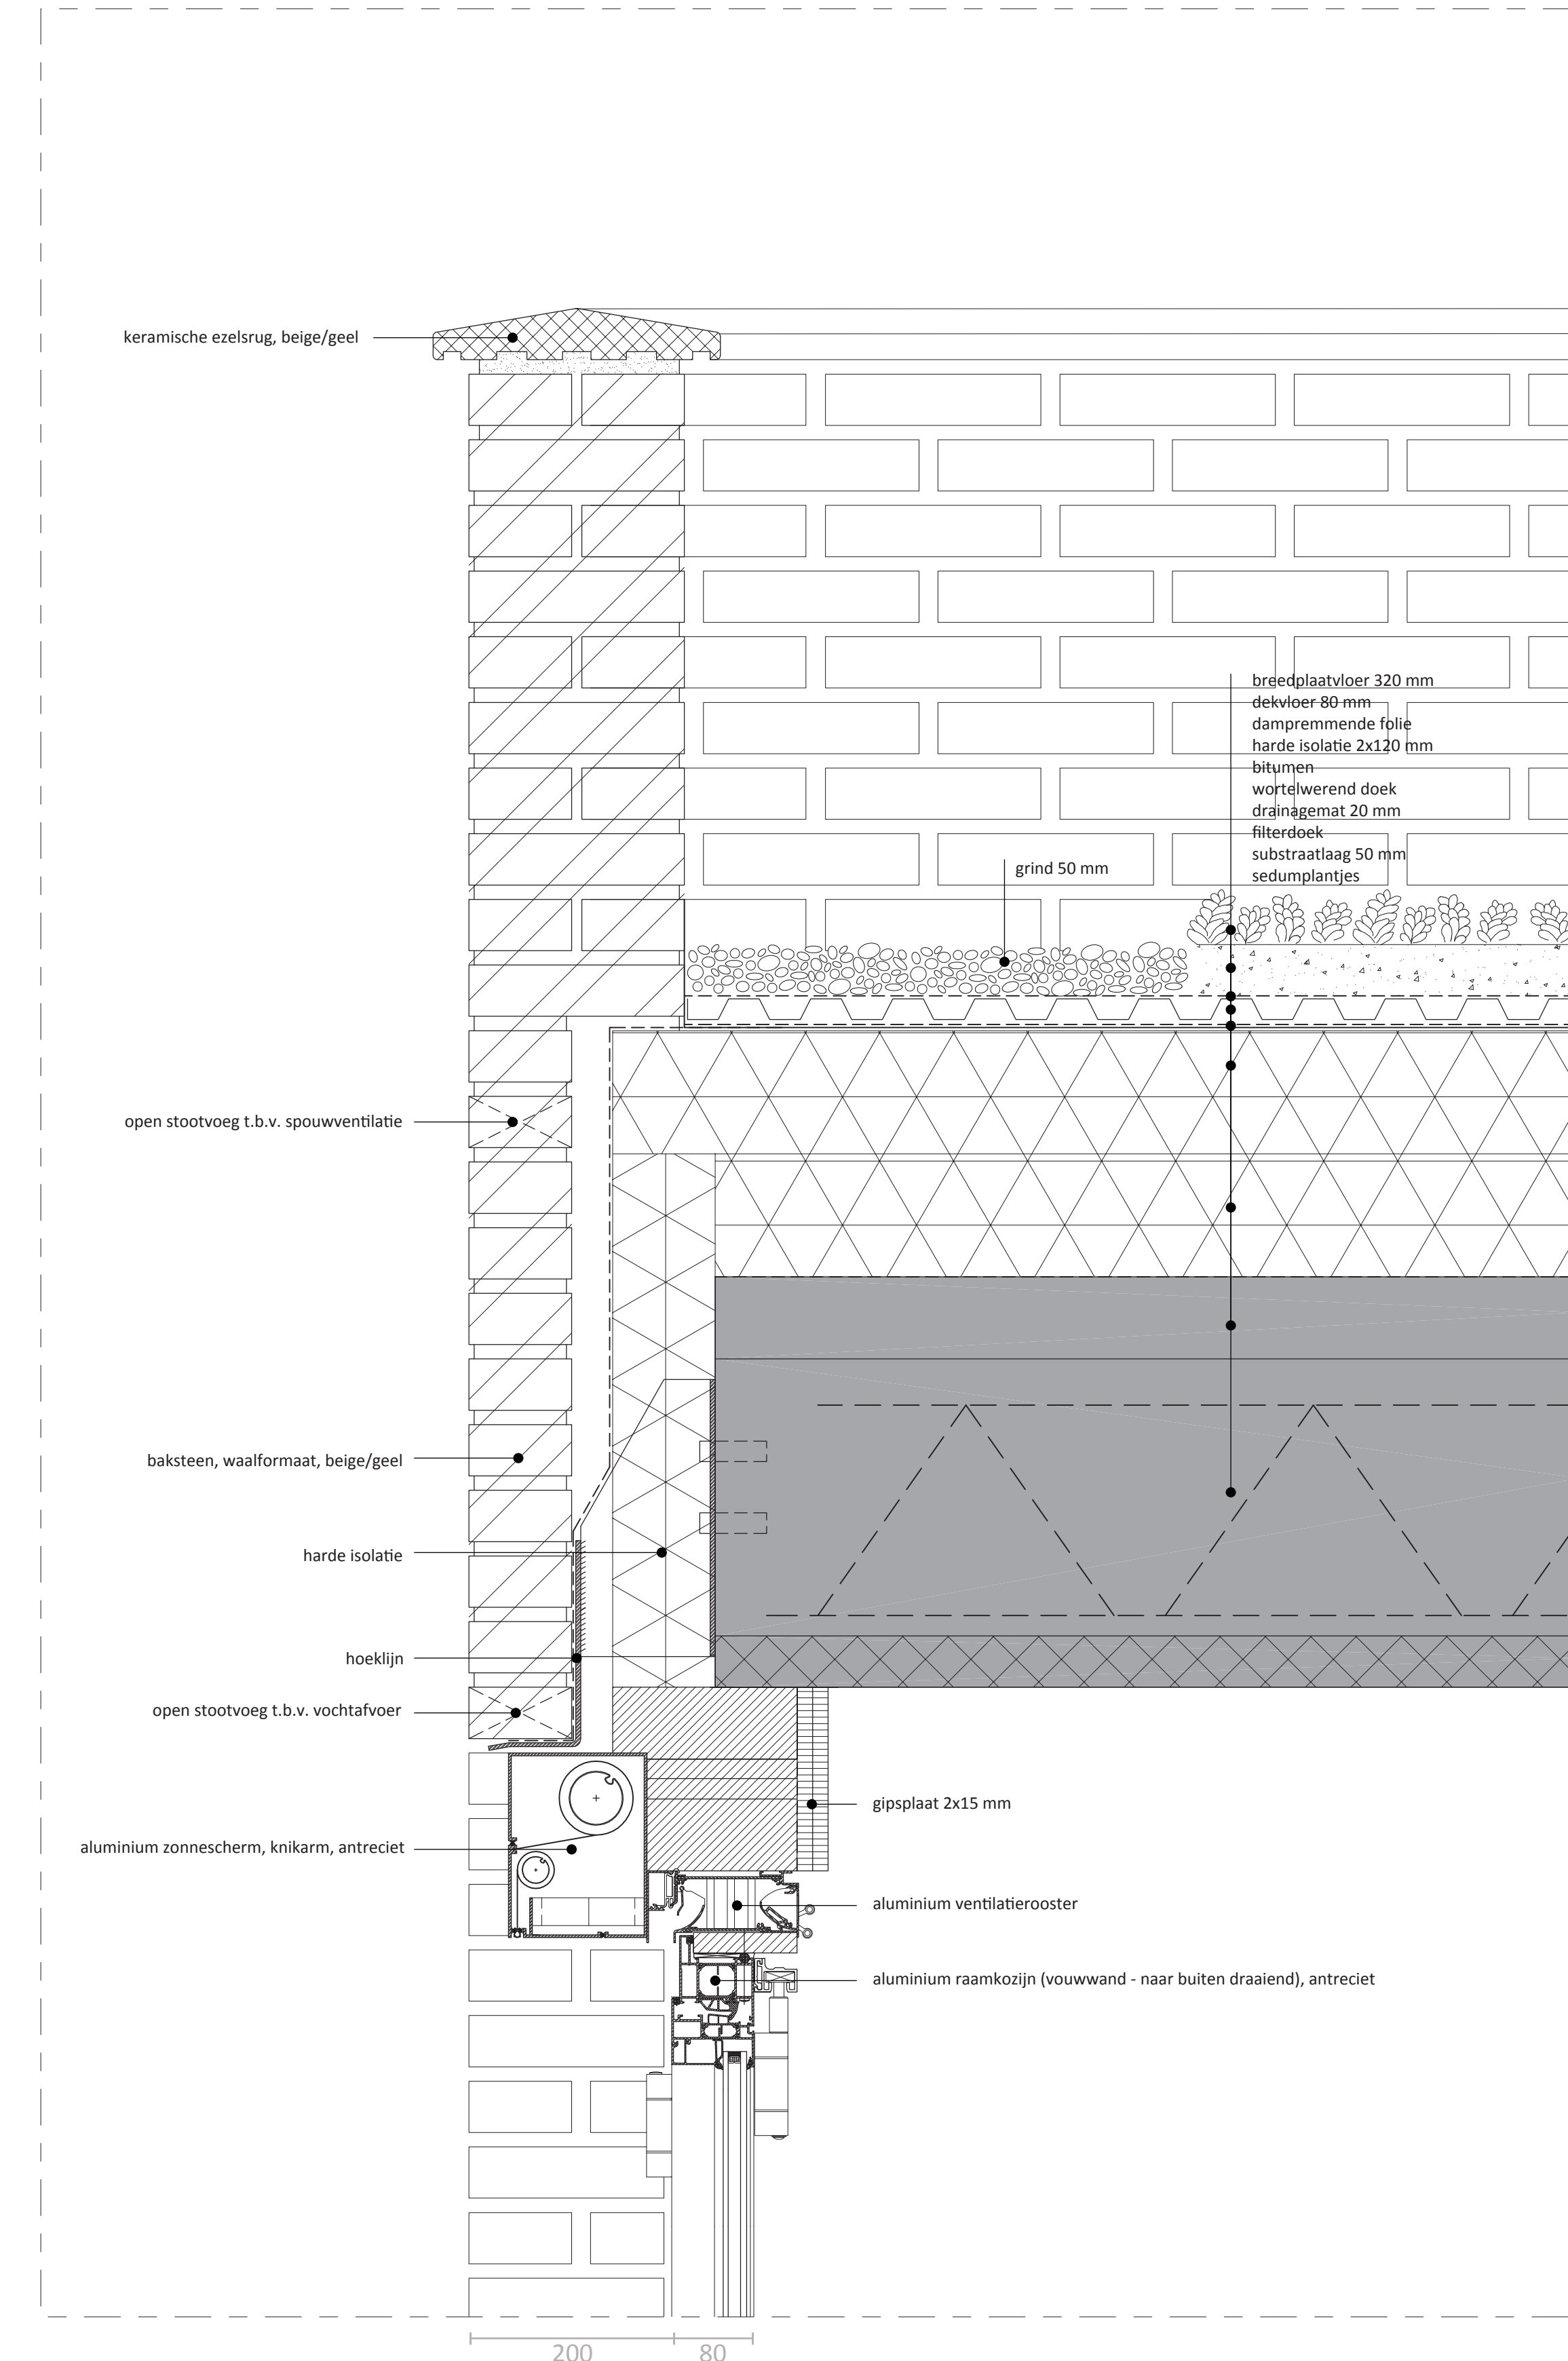

V2: aansluiting kozijn onderzijde (balkon)

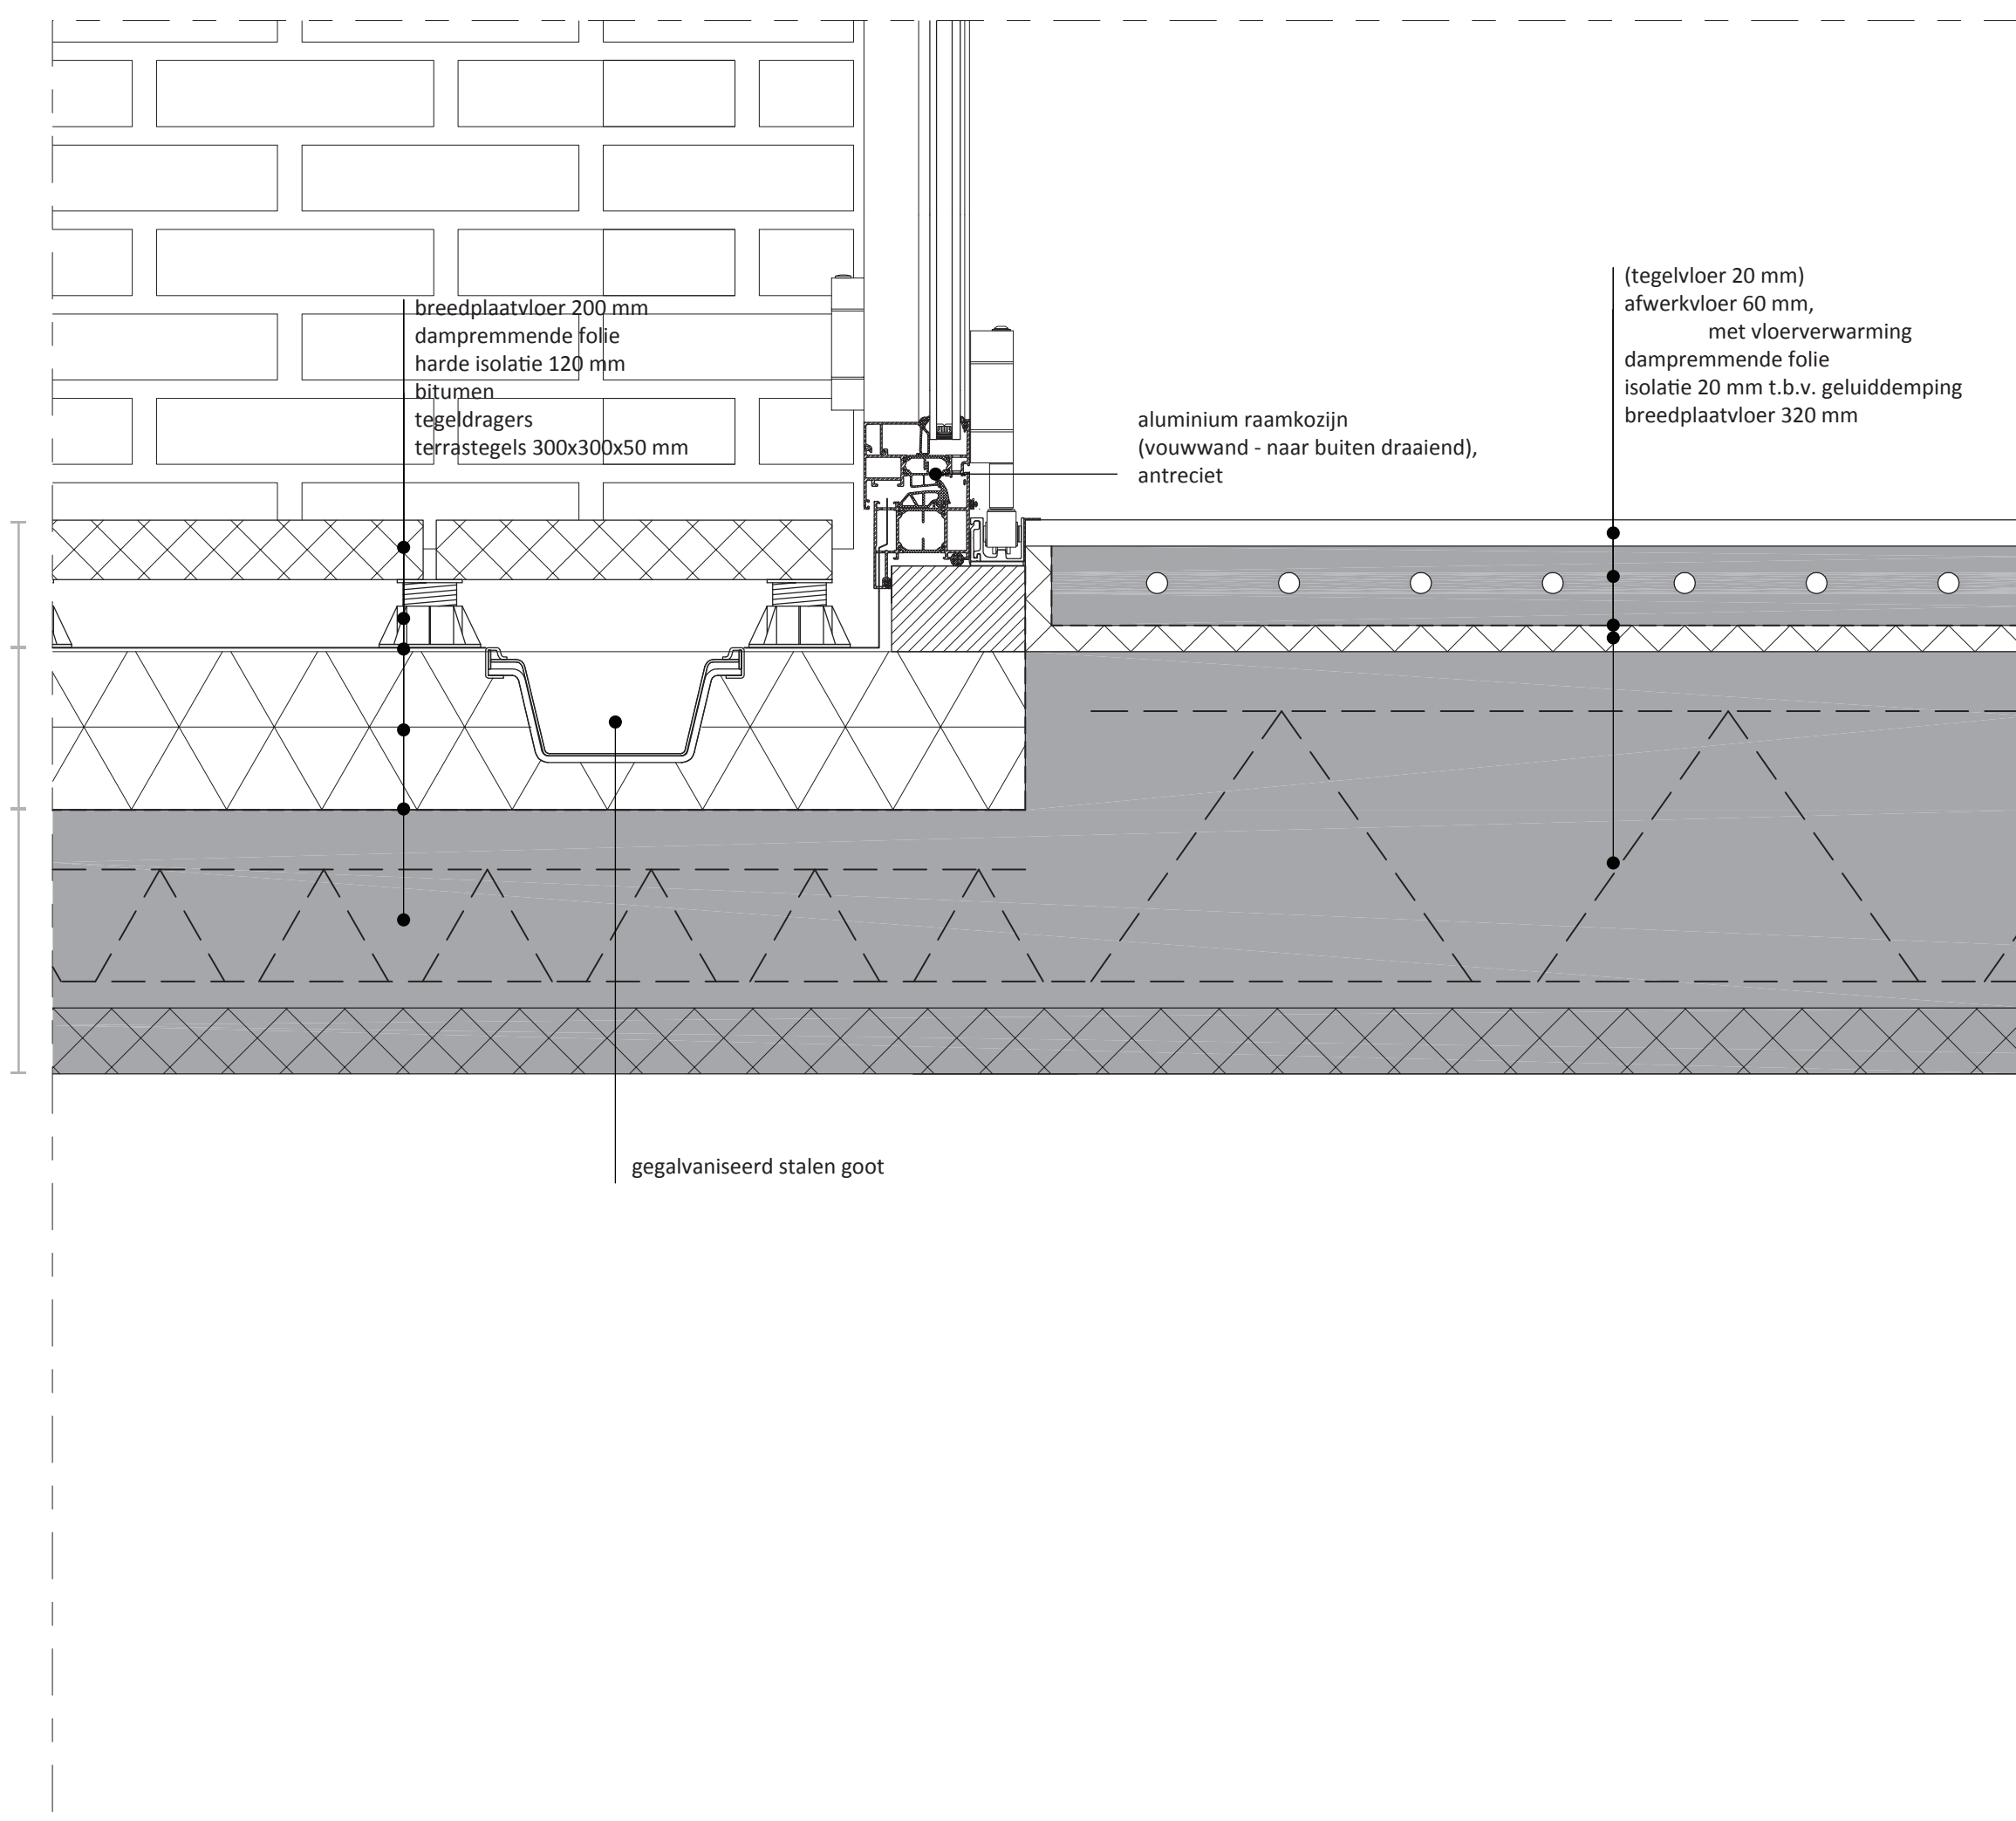

V4: aansluiting kozijn bovenzijde

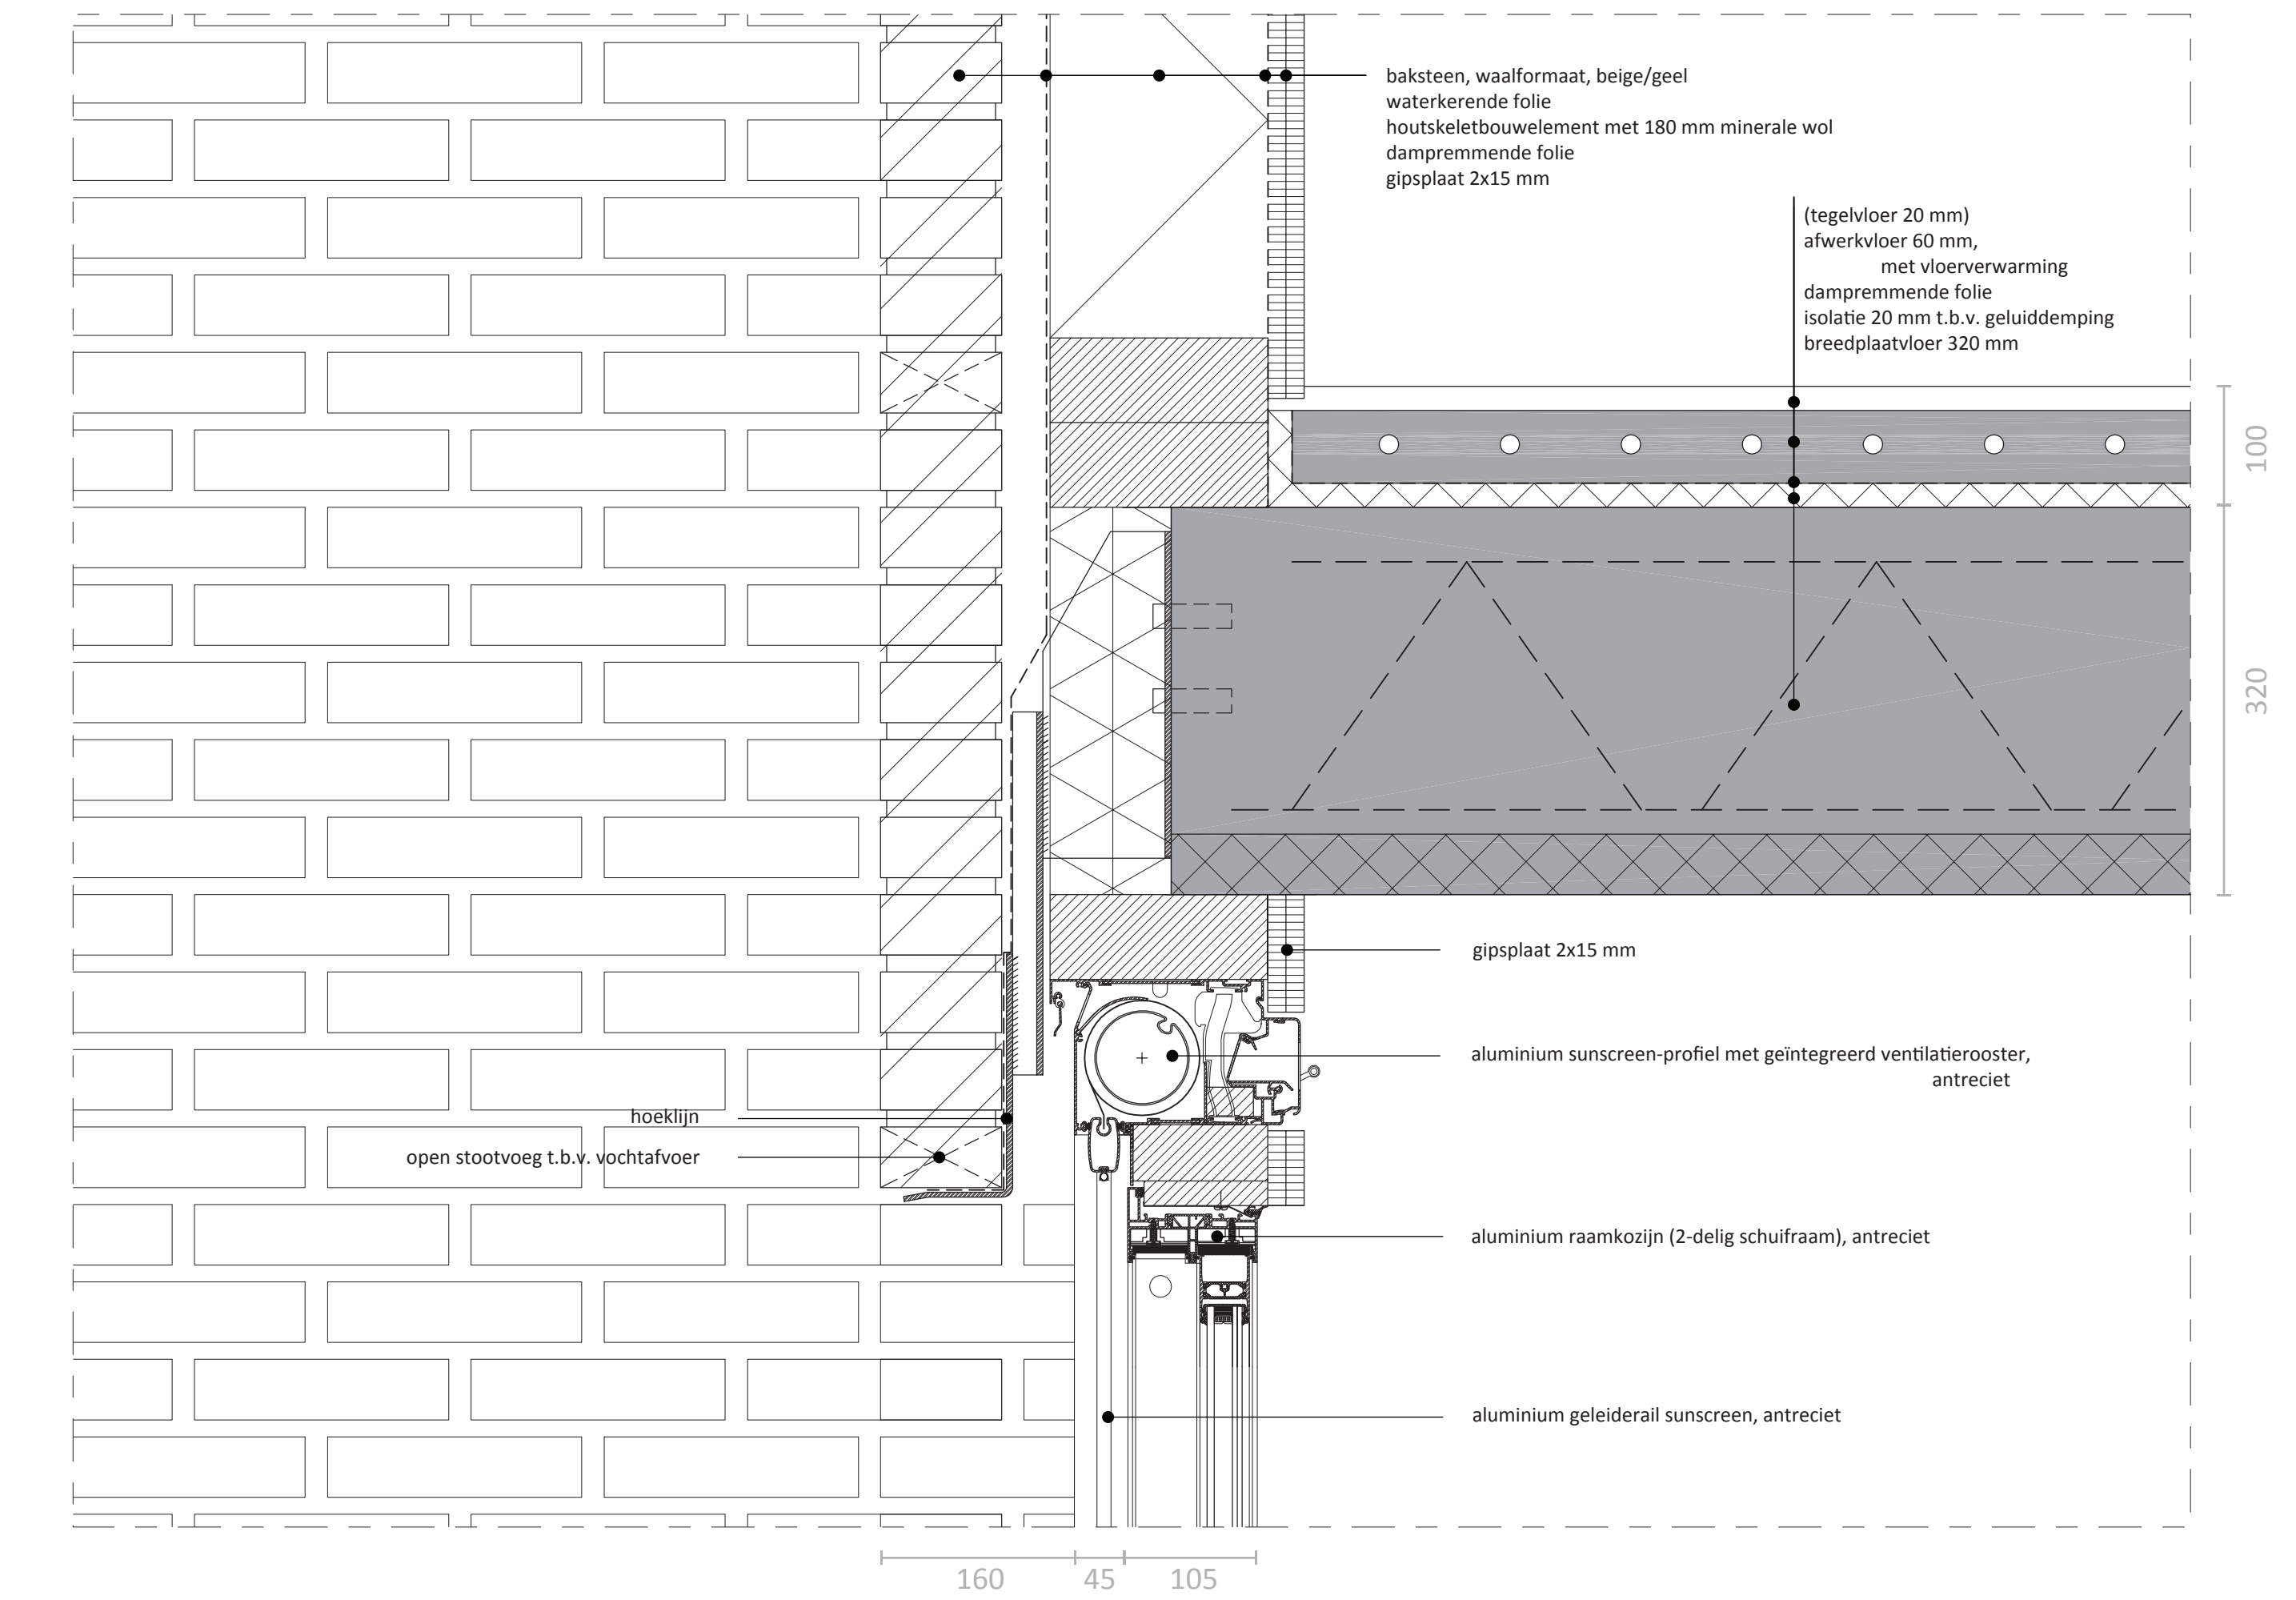

V5: aansluiting kozijn onderzijde - aansluiting fundering

