



A.

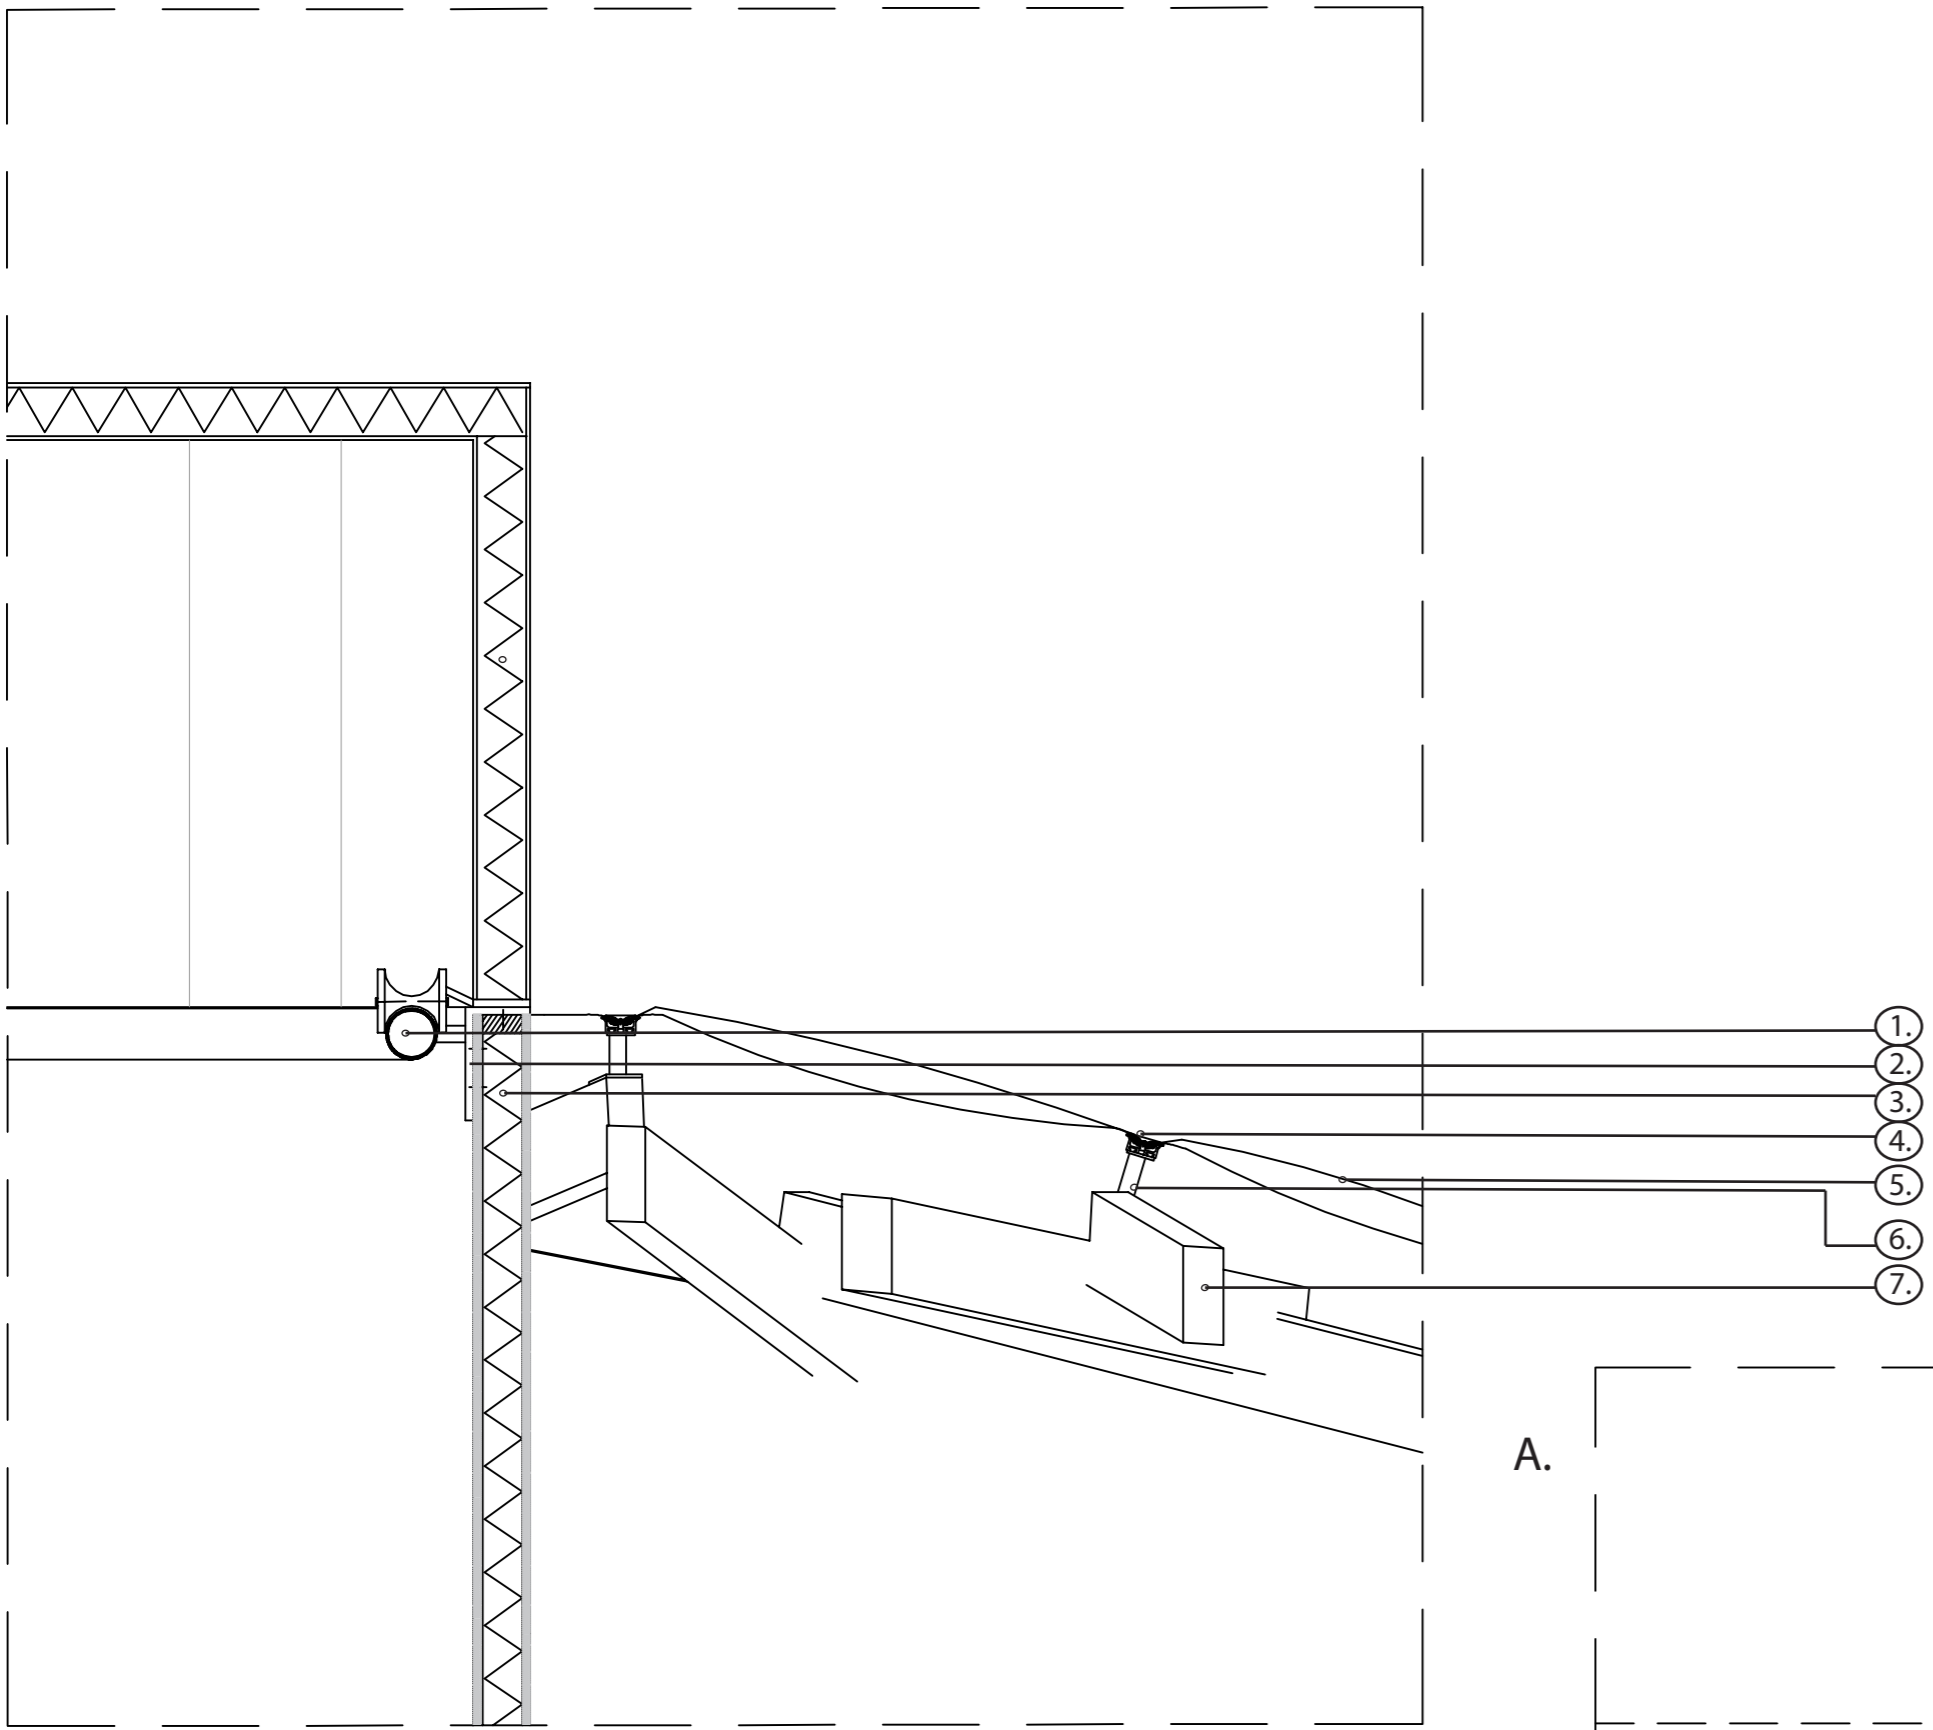

A.

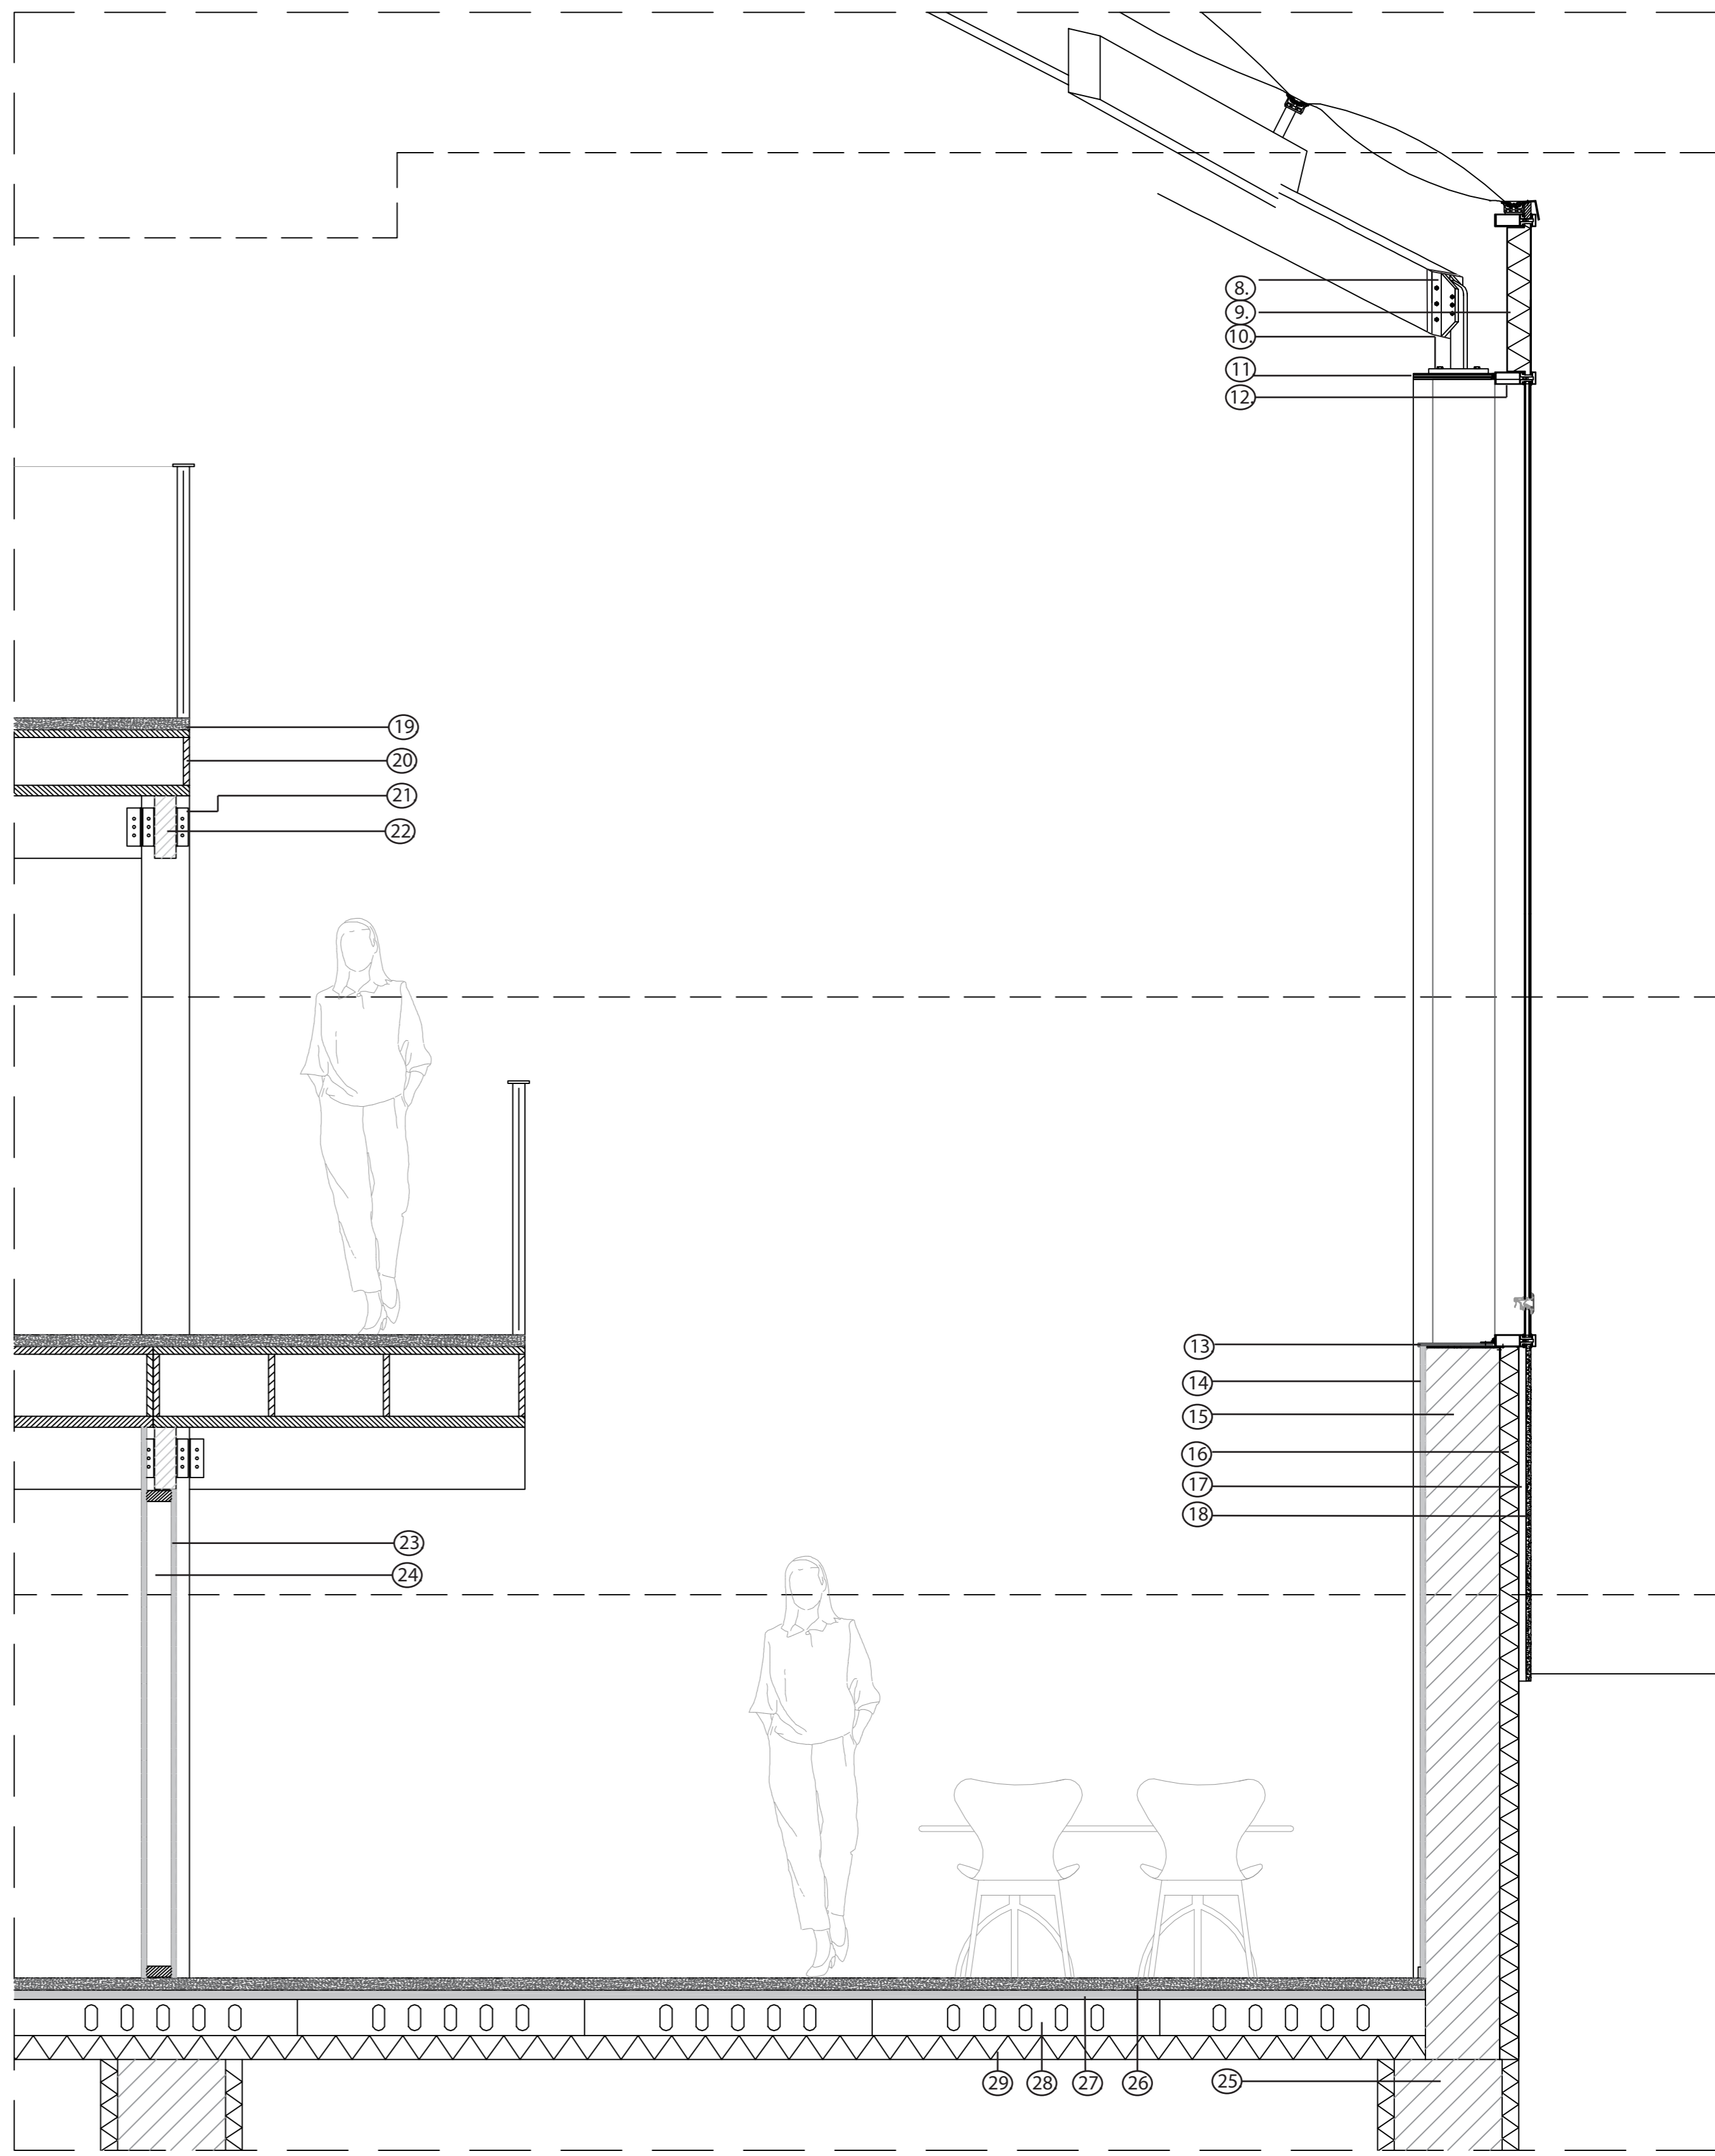

Opbouw elementen

- 1. Railbuis voor draaiende telescoopdak
- 2. Metalen hoekprofiel
- 3. HSB wand met steenwol isolatie
- 4. ETFE-folie profiel
- 5. ETFE-folie
- 6. Metalen afstandhouder
- 7. Houten ligger in RF-dak

- 8. Metalen verbindingsstuk
- 9. Sandwich-element
- 10. Metalen voetstuk
- 11. Multiplex
- 12. Vliesgevel-element

- 13. Multiplex vensterbank
- 14. Stucwerk
- 15. Prefab betonnen wand
- 16. Steenwol 80 mm
- 17. Spouw
- 18. Betonplaat 20 mm


- 19. Vloerafwerking 50 mm
- 20. Kerto-Ripa houten kanaalplaatvloer
- 21. Metalen verbindingselement kolom-ligger
- 22. Houten ligger 90x260 mm

- 23. Wandplaat
- 24. HSB-wand

- 25. Betonnen funderingsbalk
- 26. Afdeklaag vloer 50mm
- 27. Druklaag 60 mm
- 28. Kanaalplaatvloer
- 29. Steenwol 100 mm

- 30. Houten kolom 350x350 mm
- 31. Sandwich-element
- 32. Vliesgevel-element

A.

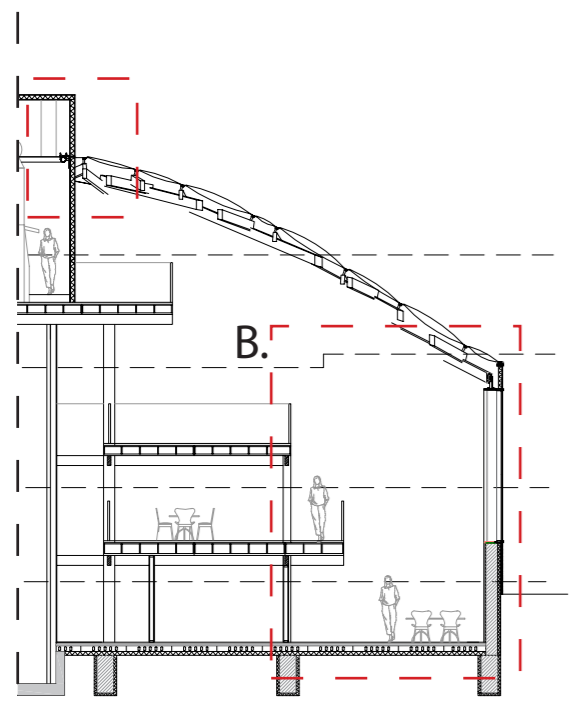

C.

