





Referentiekader

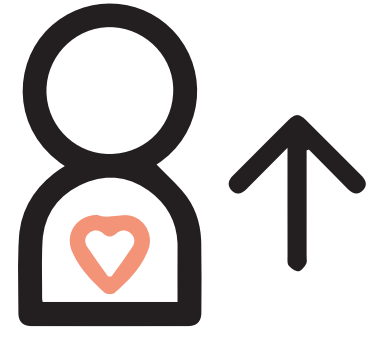


Eigenwaarde

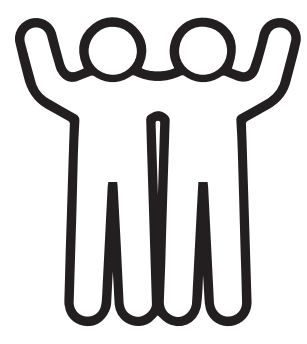

Sociale cohesie

Een plek waar bezoekers verhalen delen met elkaar om zo het **referentiekader** te vergroten, het **gevoel van eigenwaarde** te versterken te realiseren en elkaar te kunnen **ontmoeten**.


Plattegrond begane grond 1:100

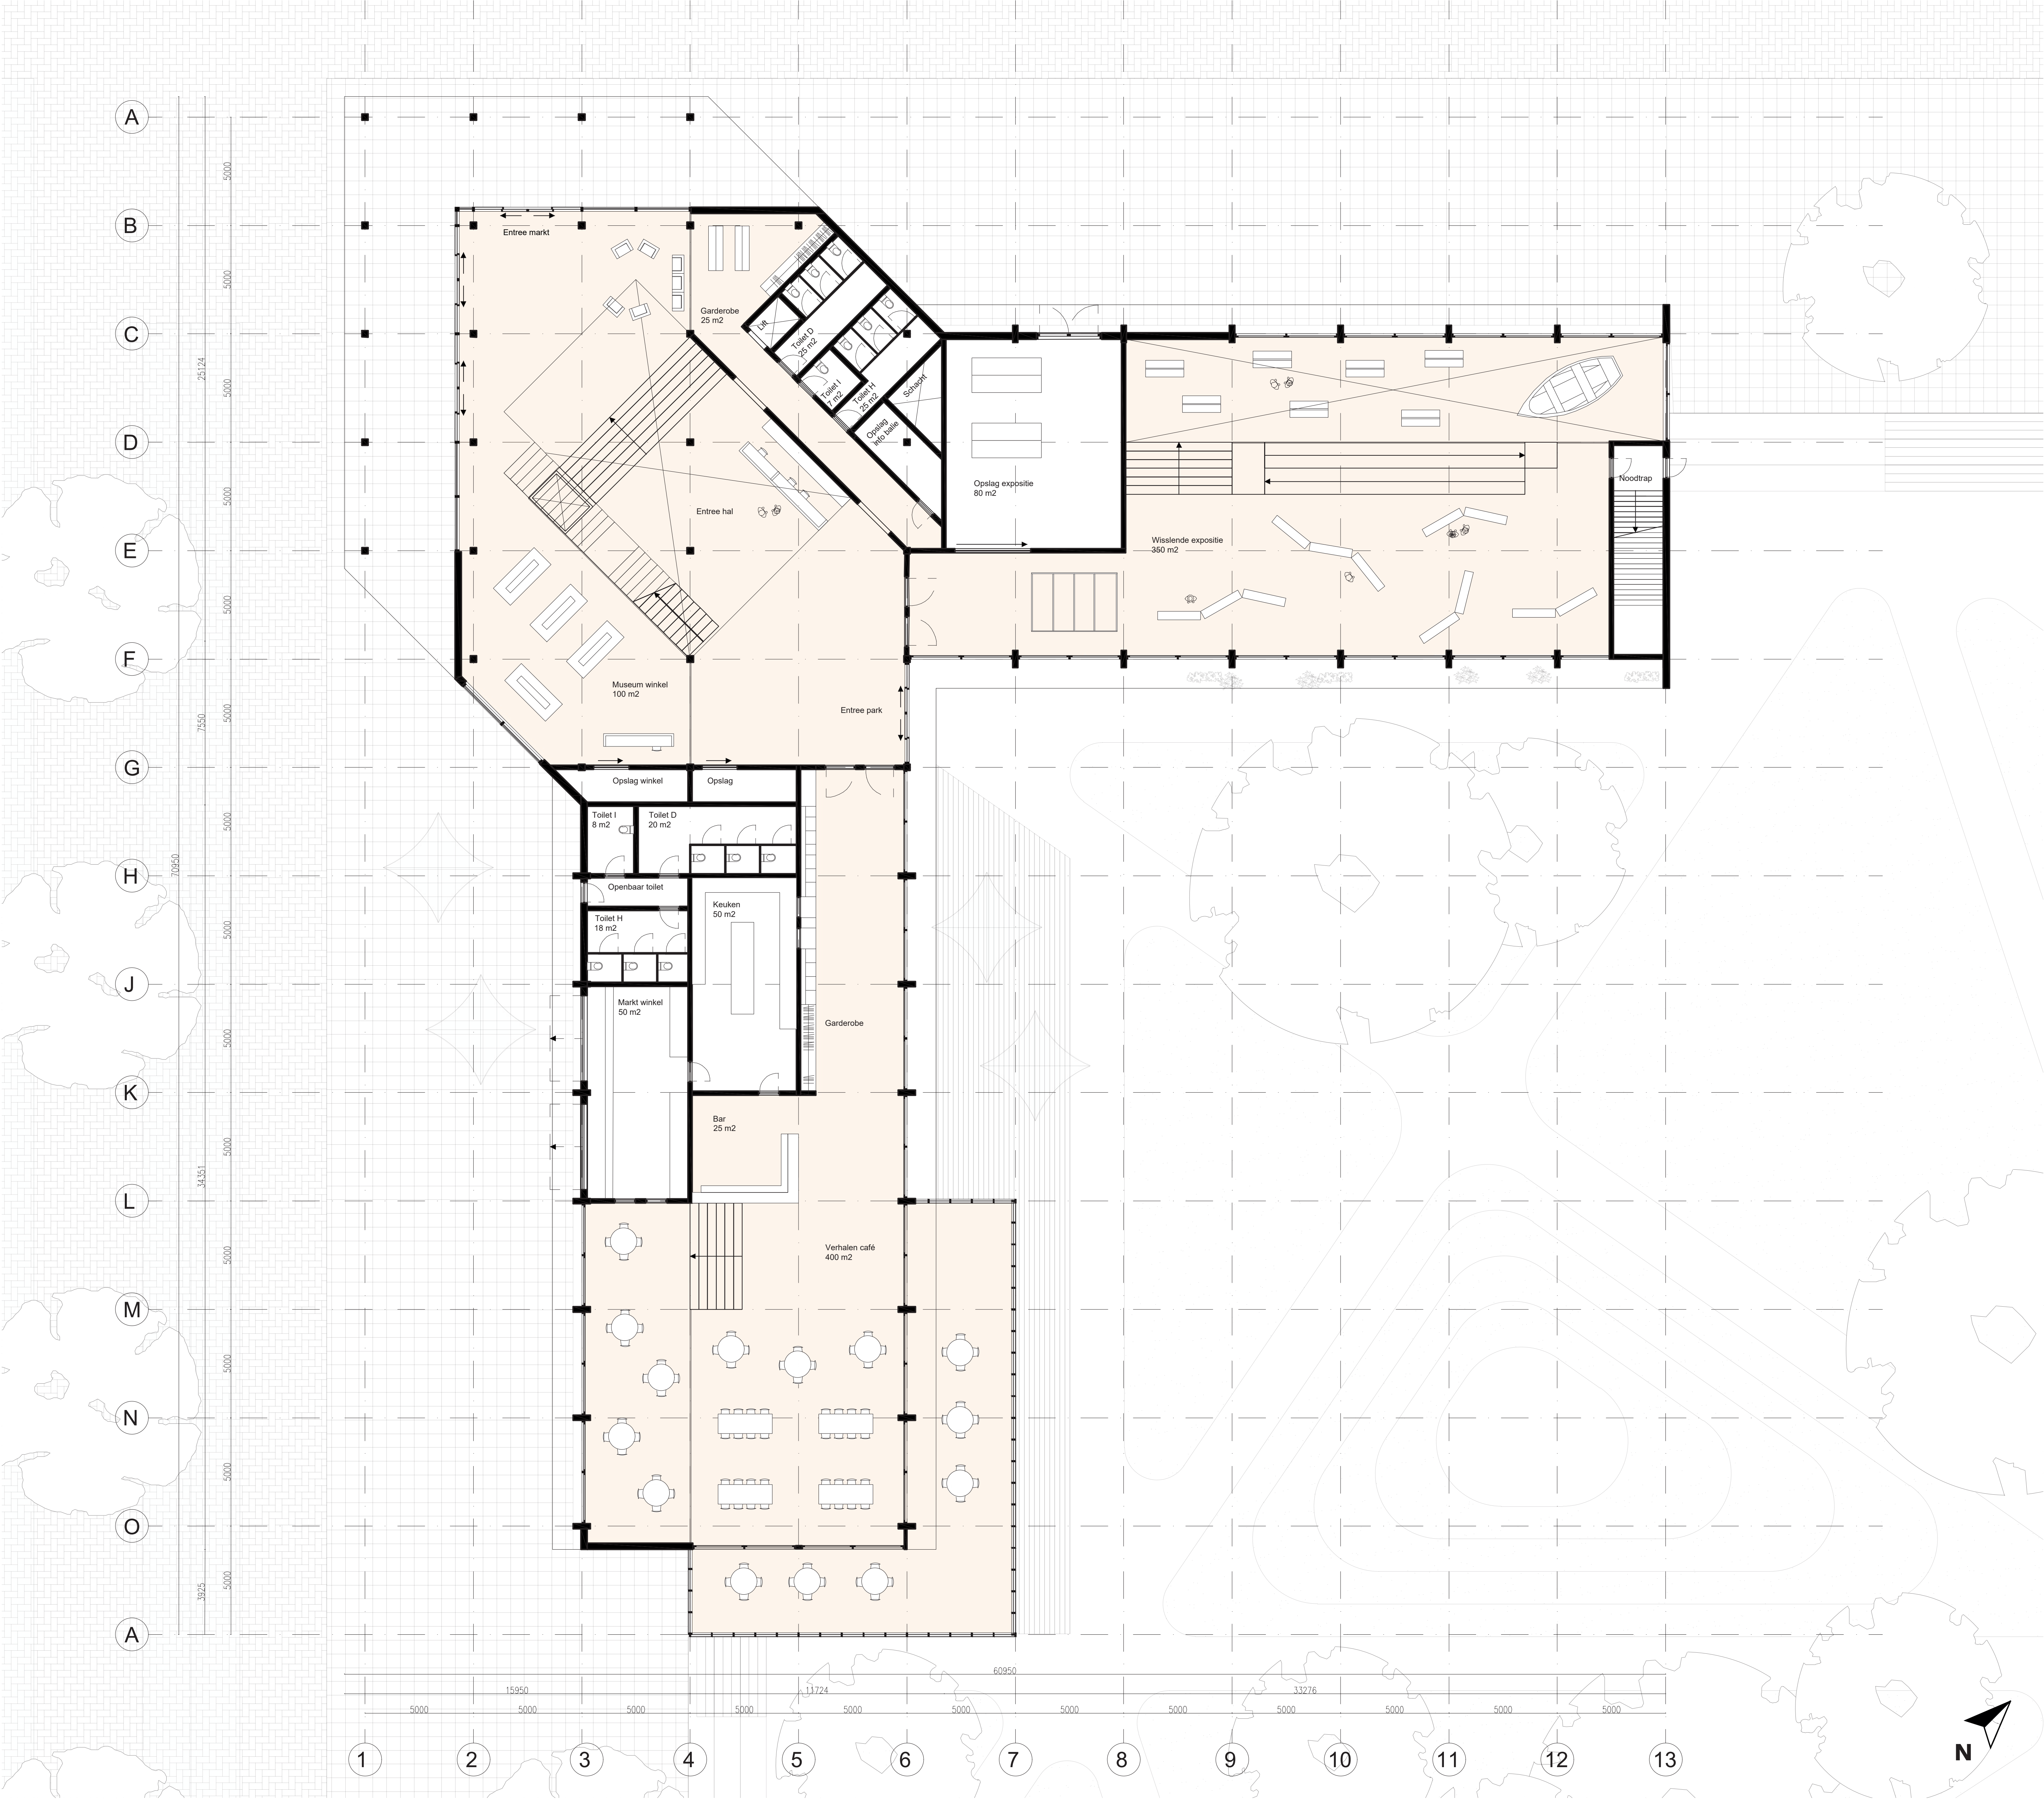





Fragment 1:20 Entree



Fragment 1:20 Tentoonstelling

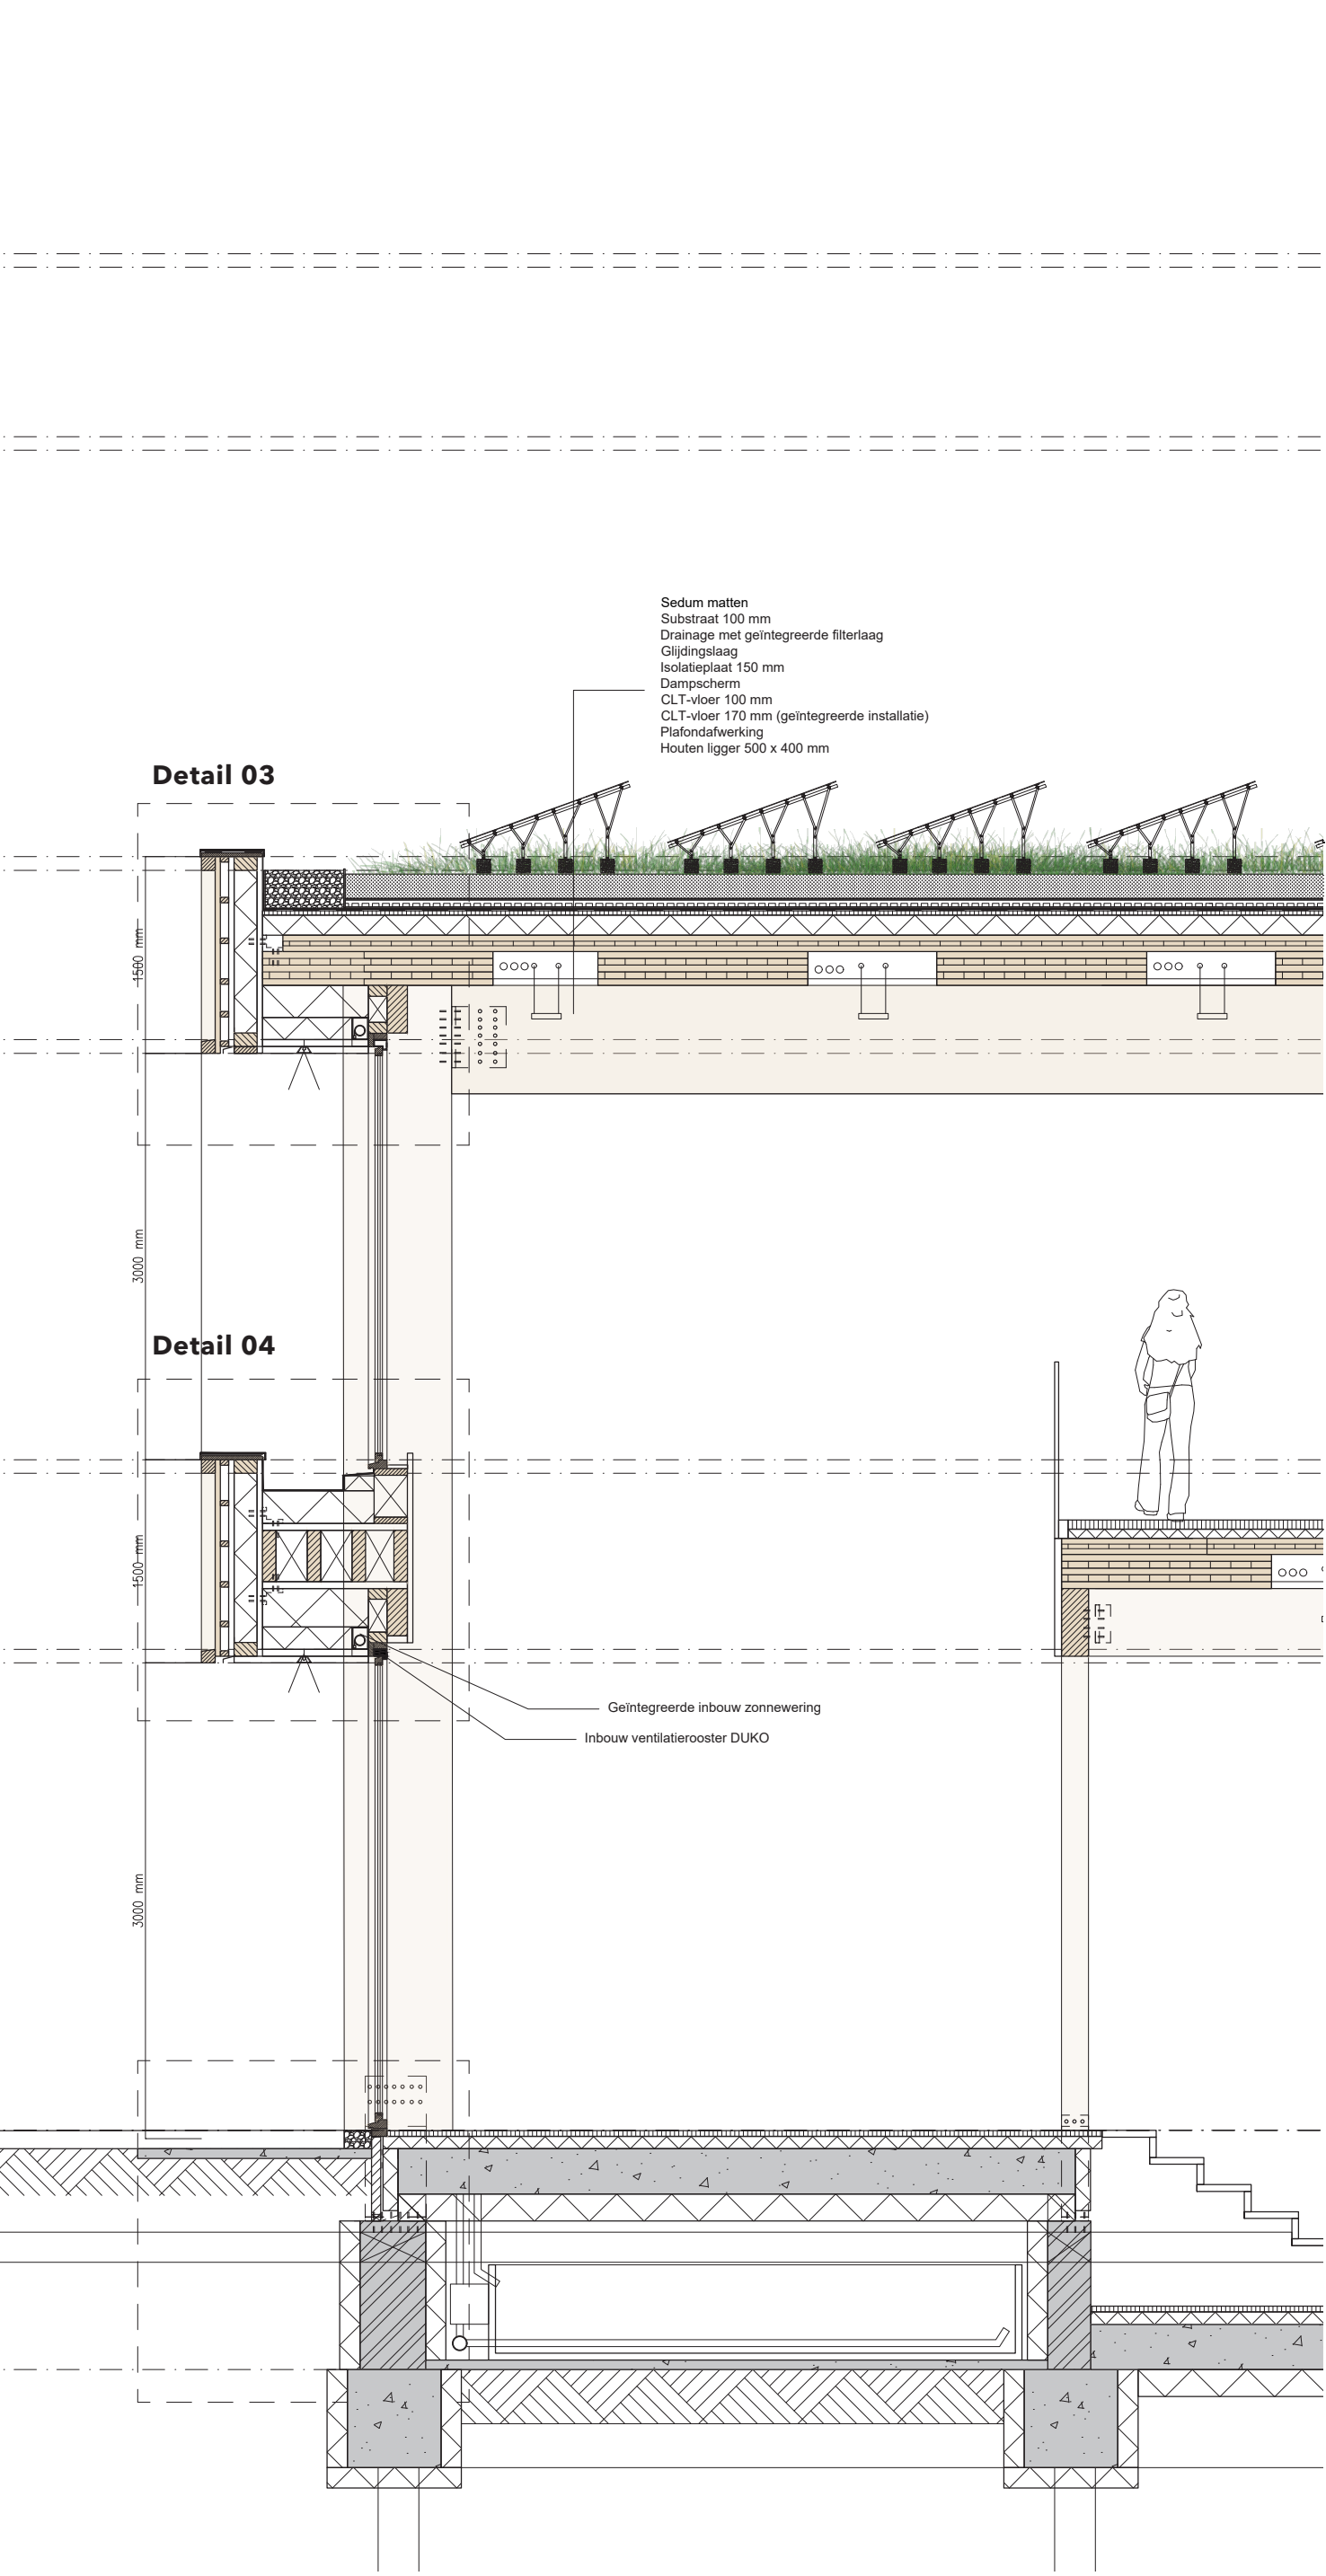

Details 1:10

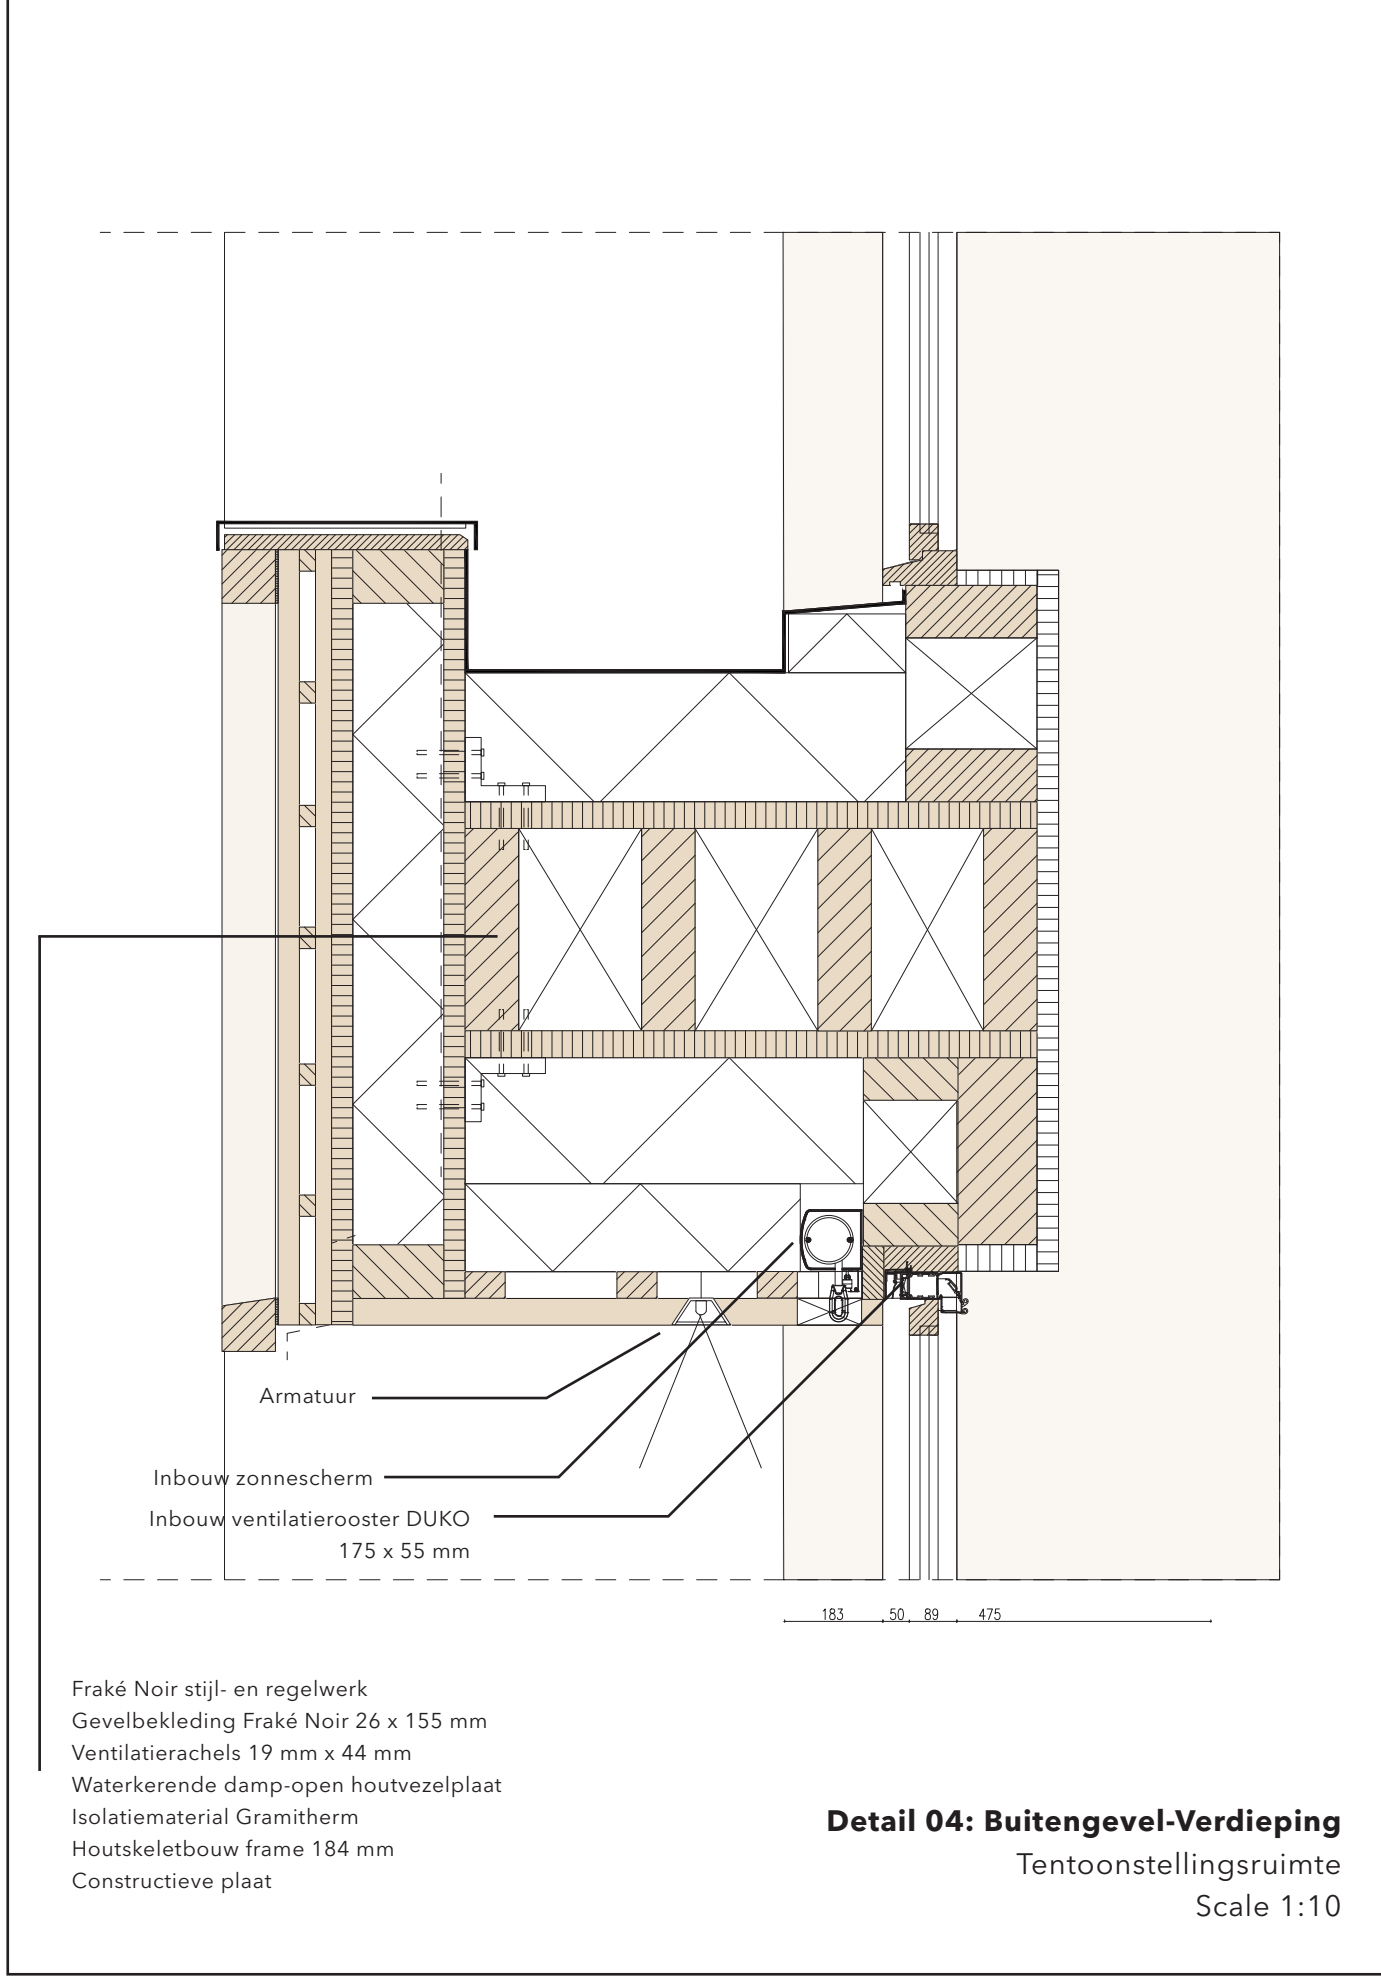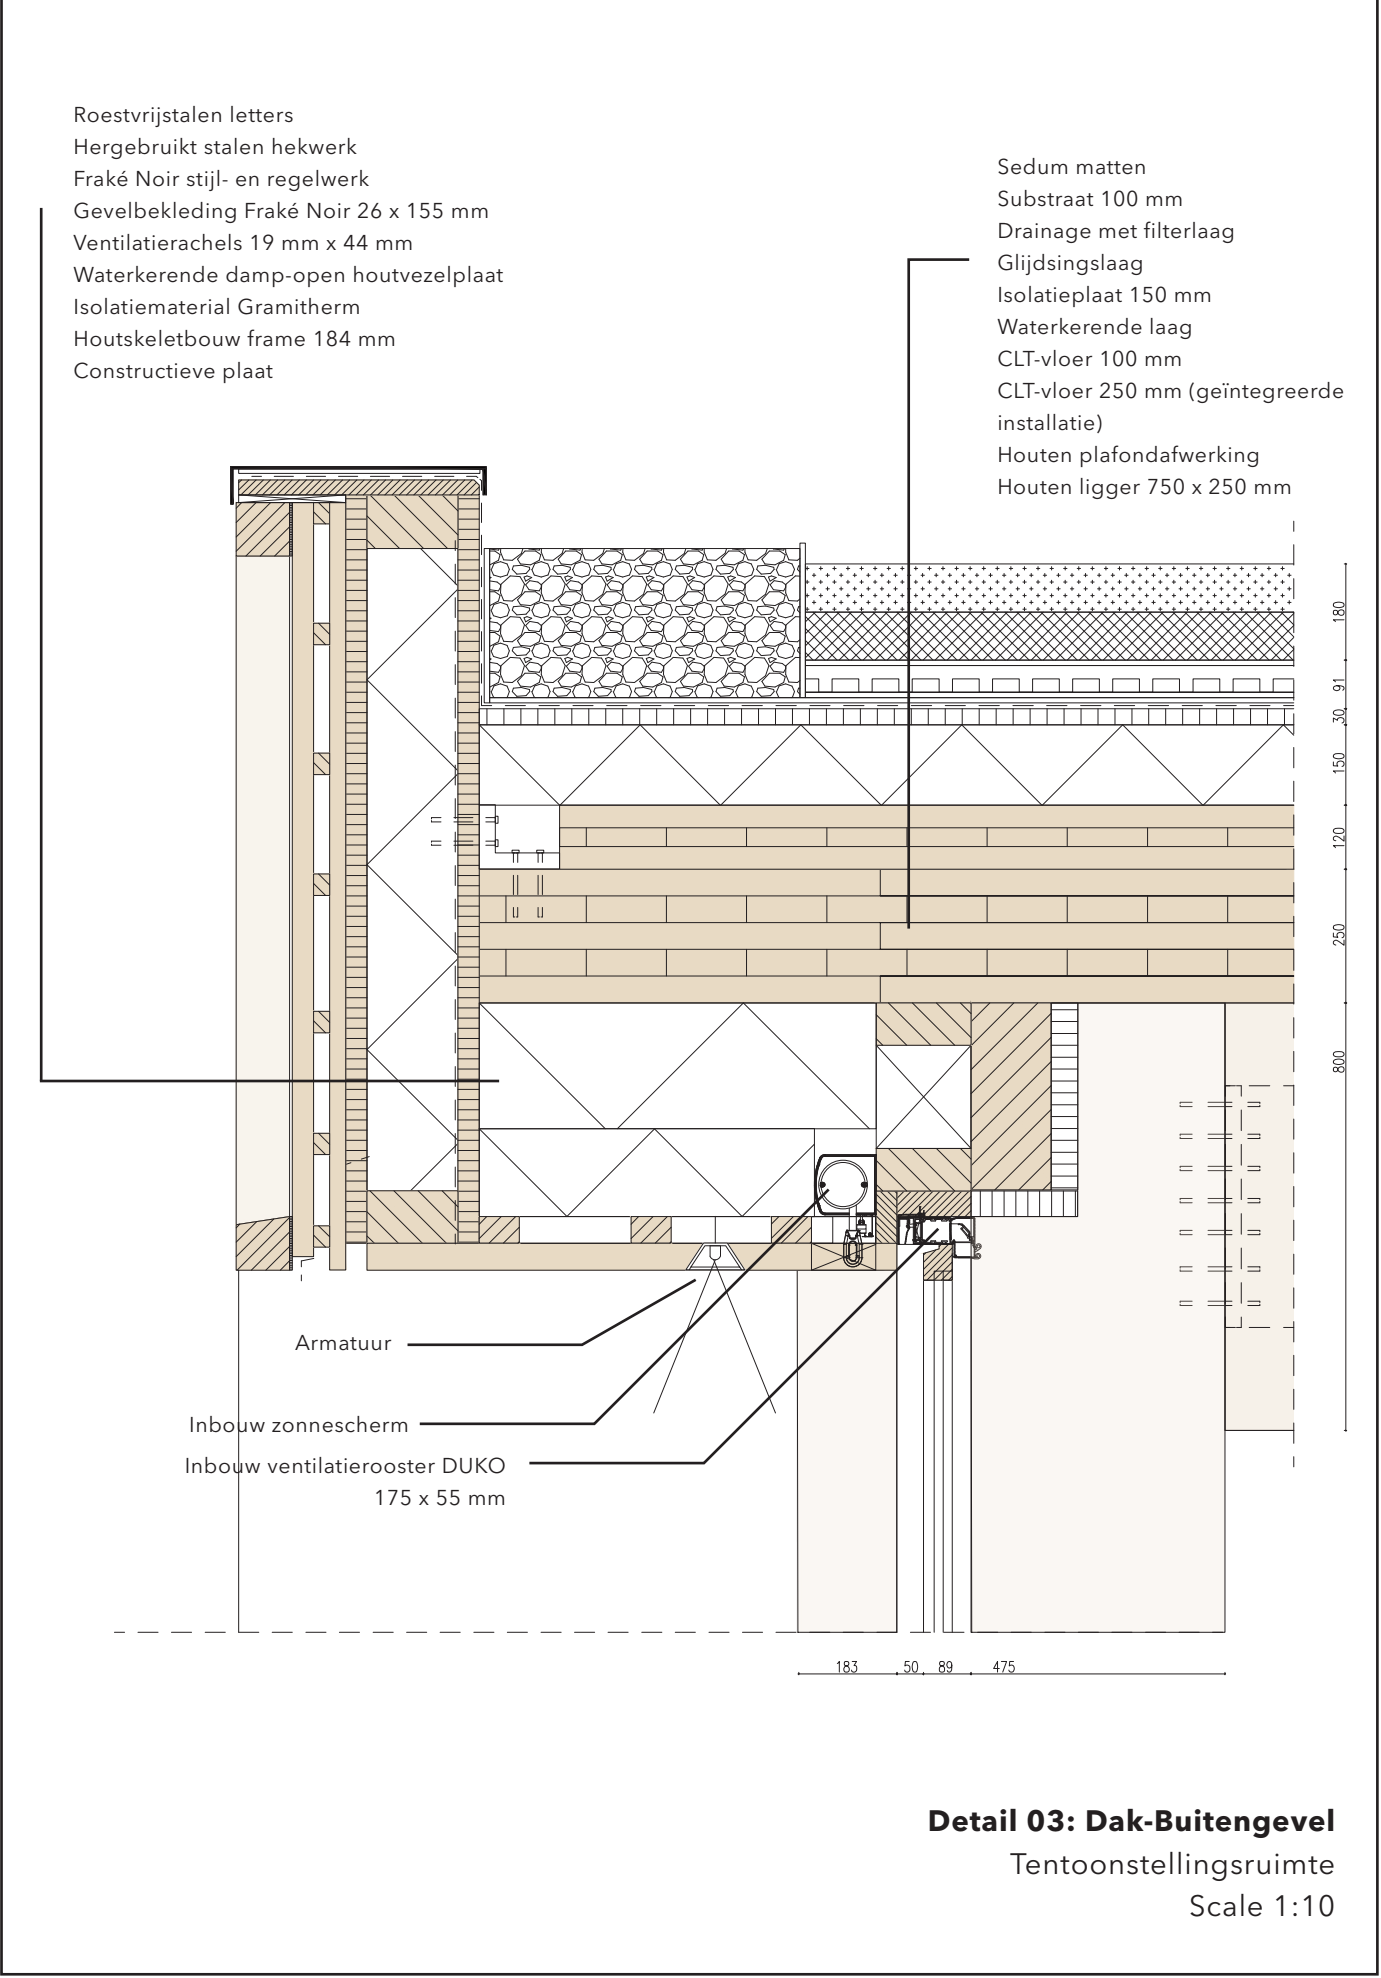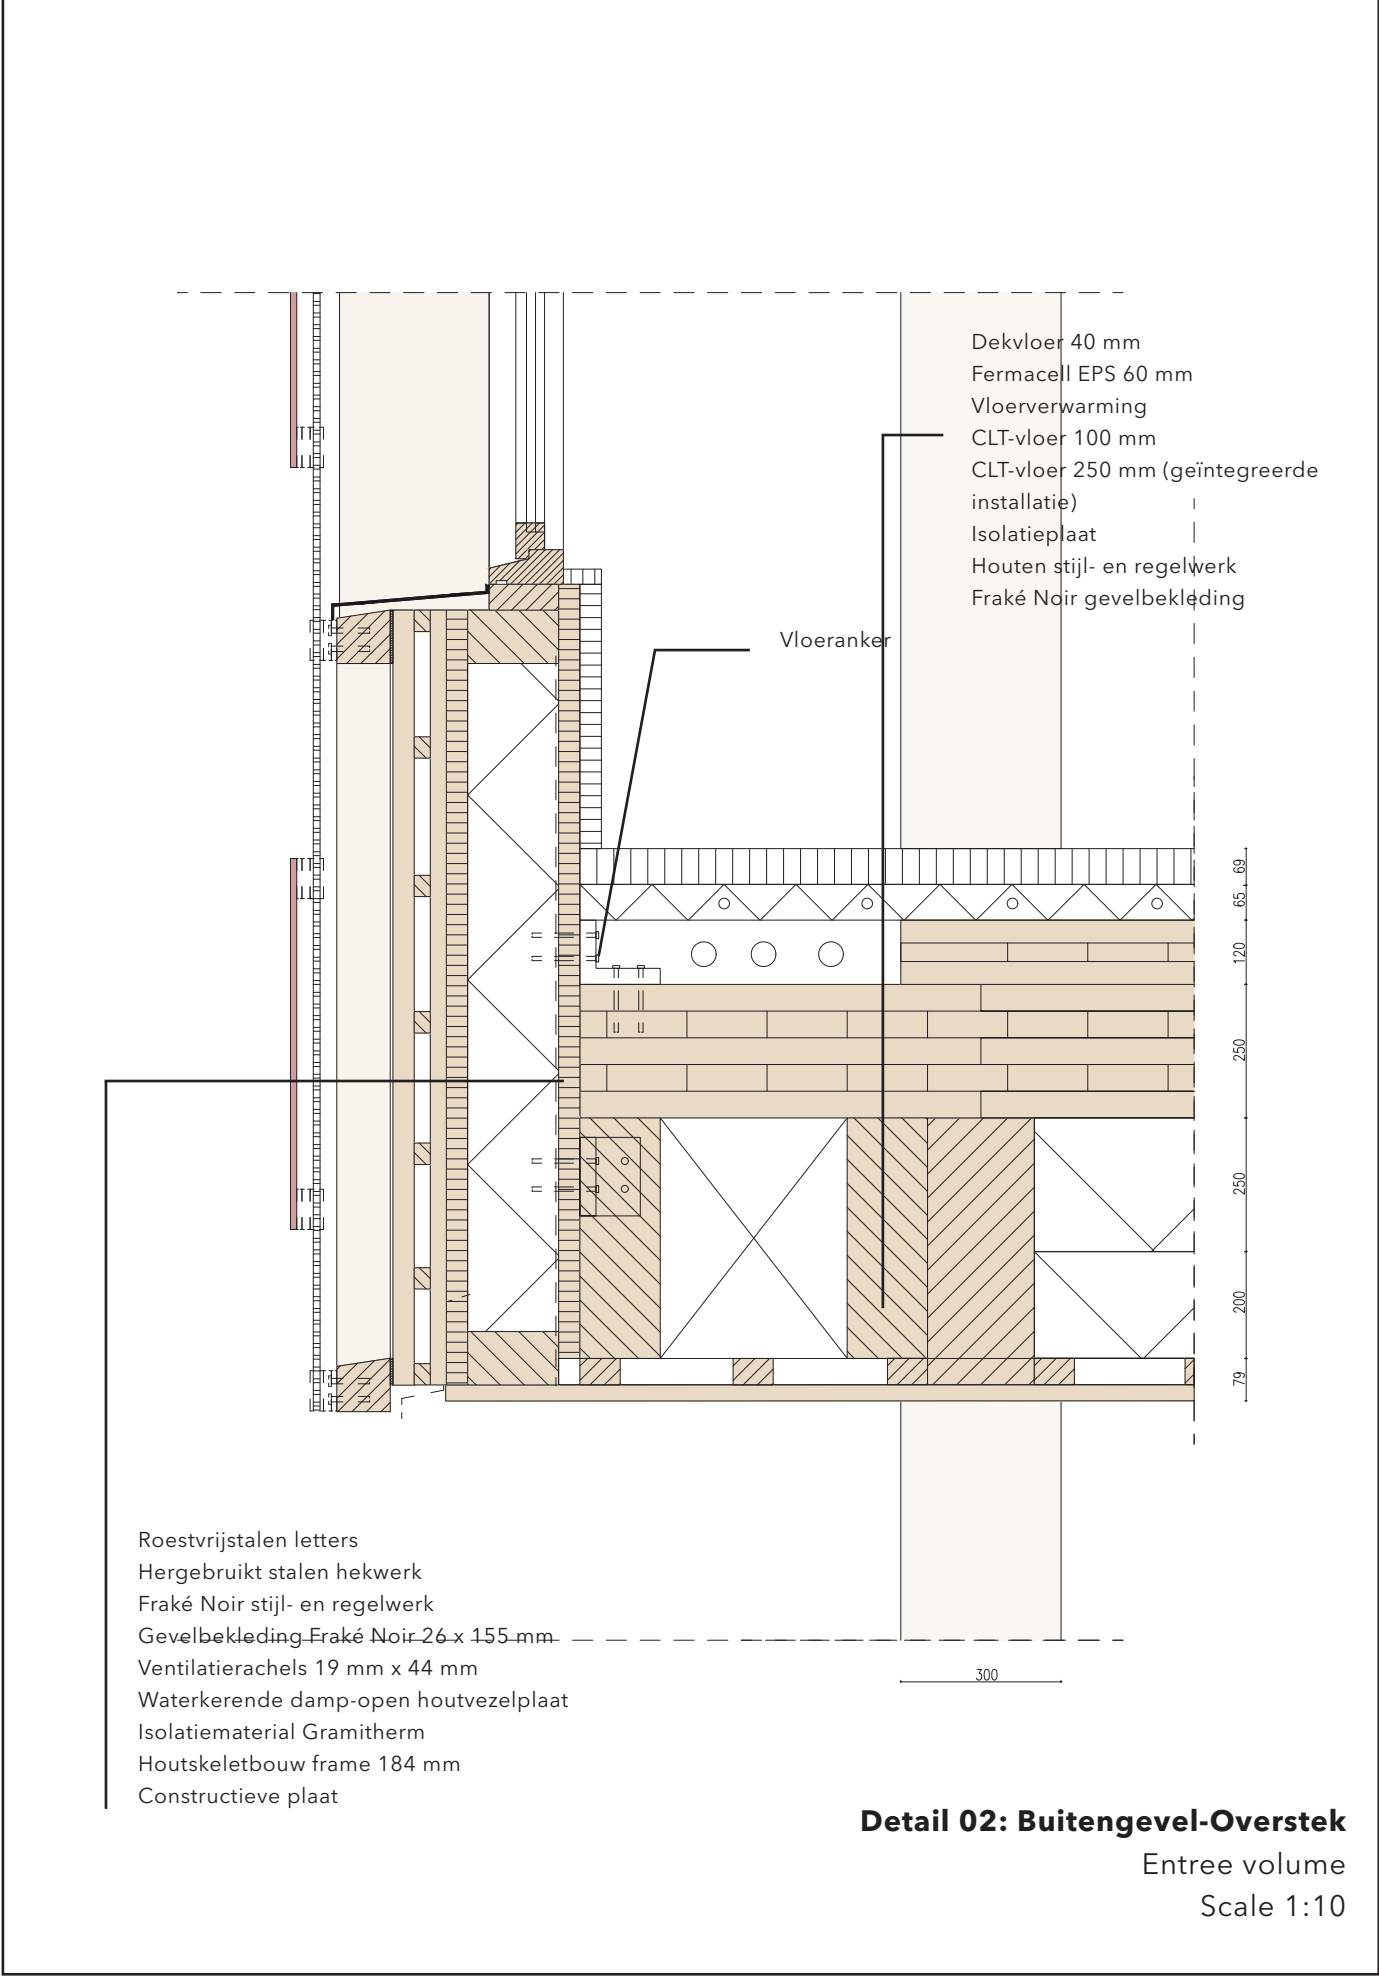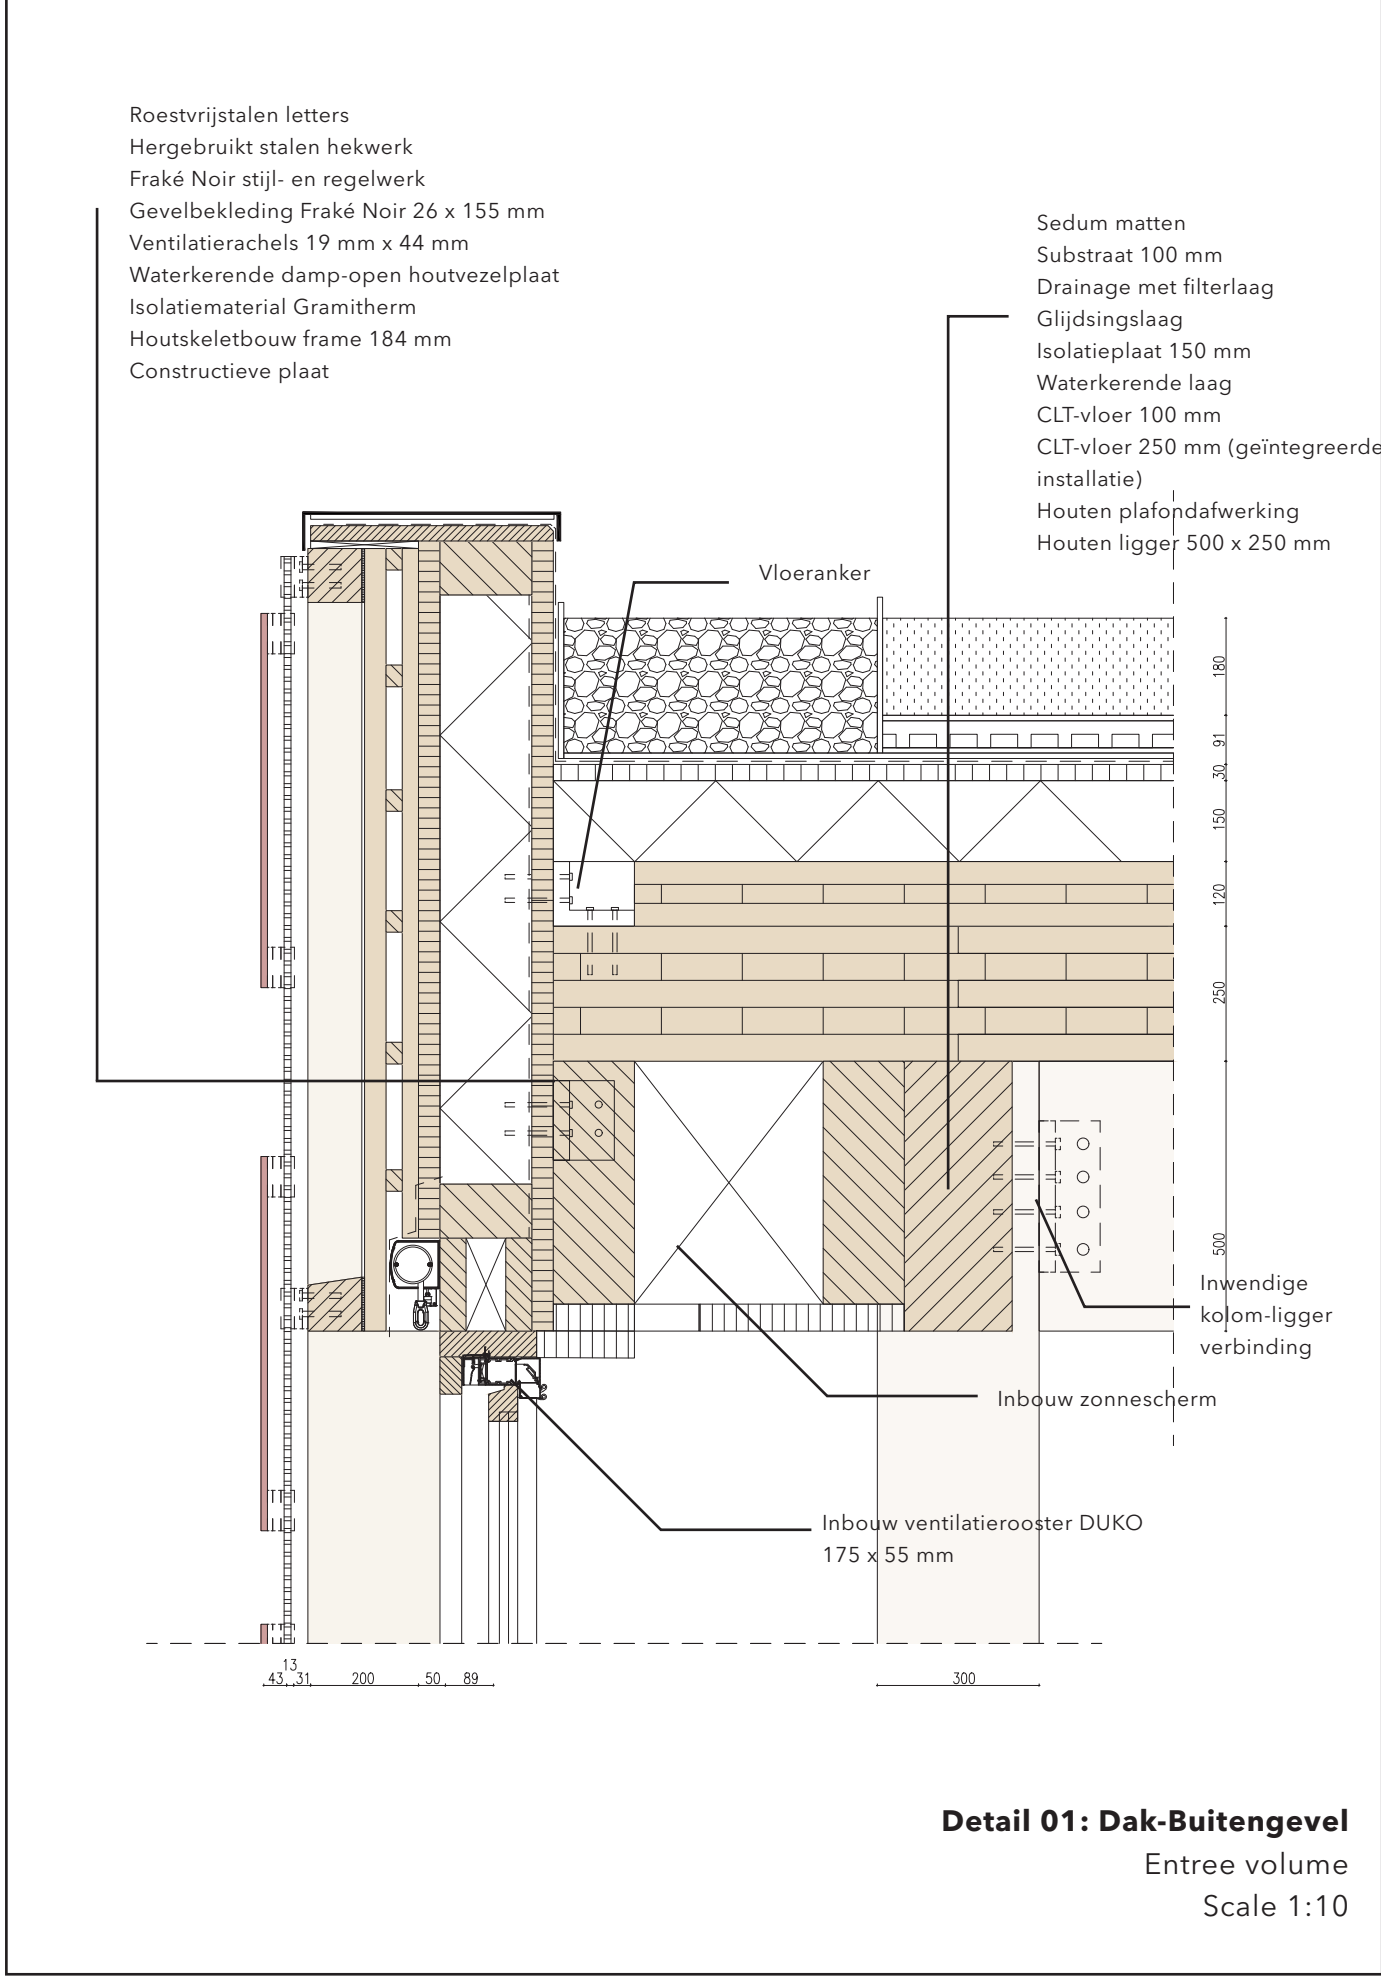

Doorsnede 1:100



Aanzicht 1:100

